
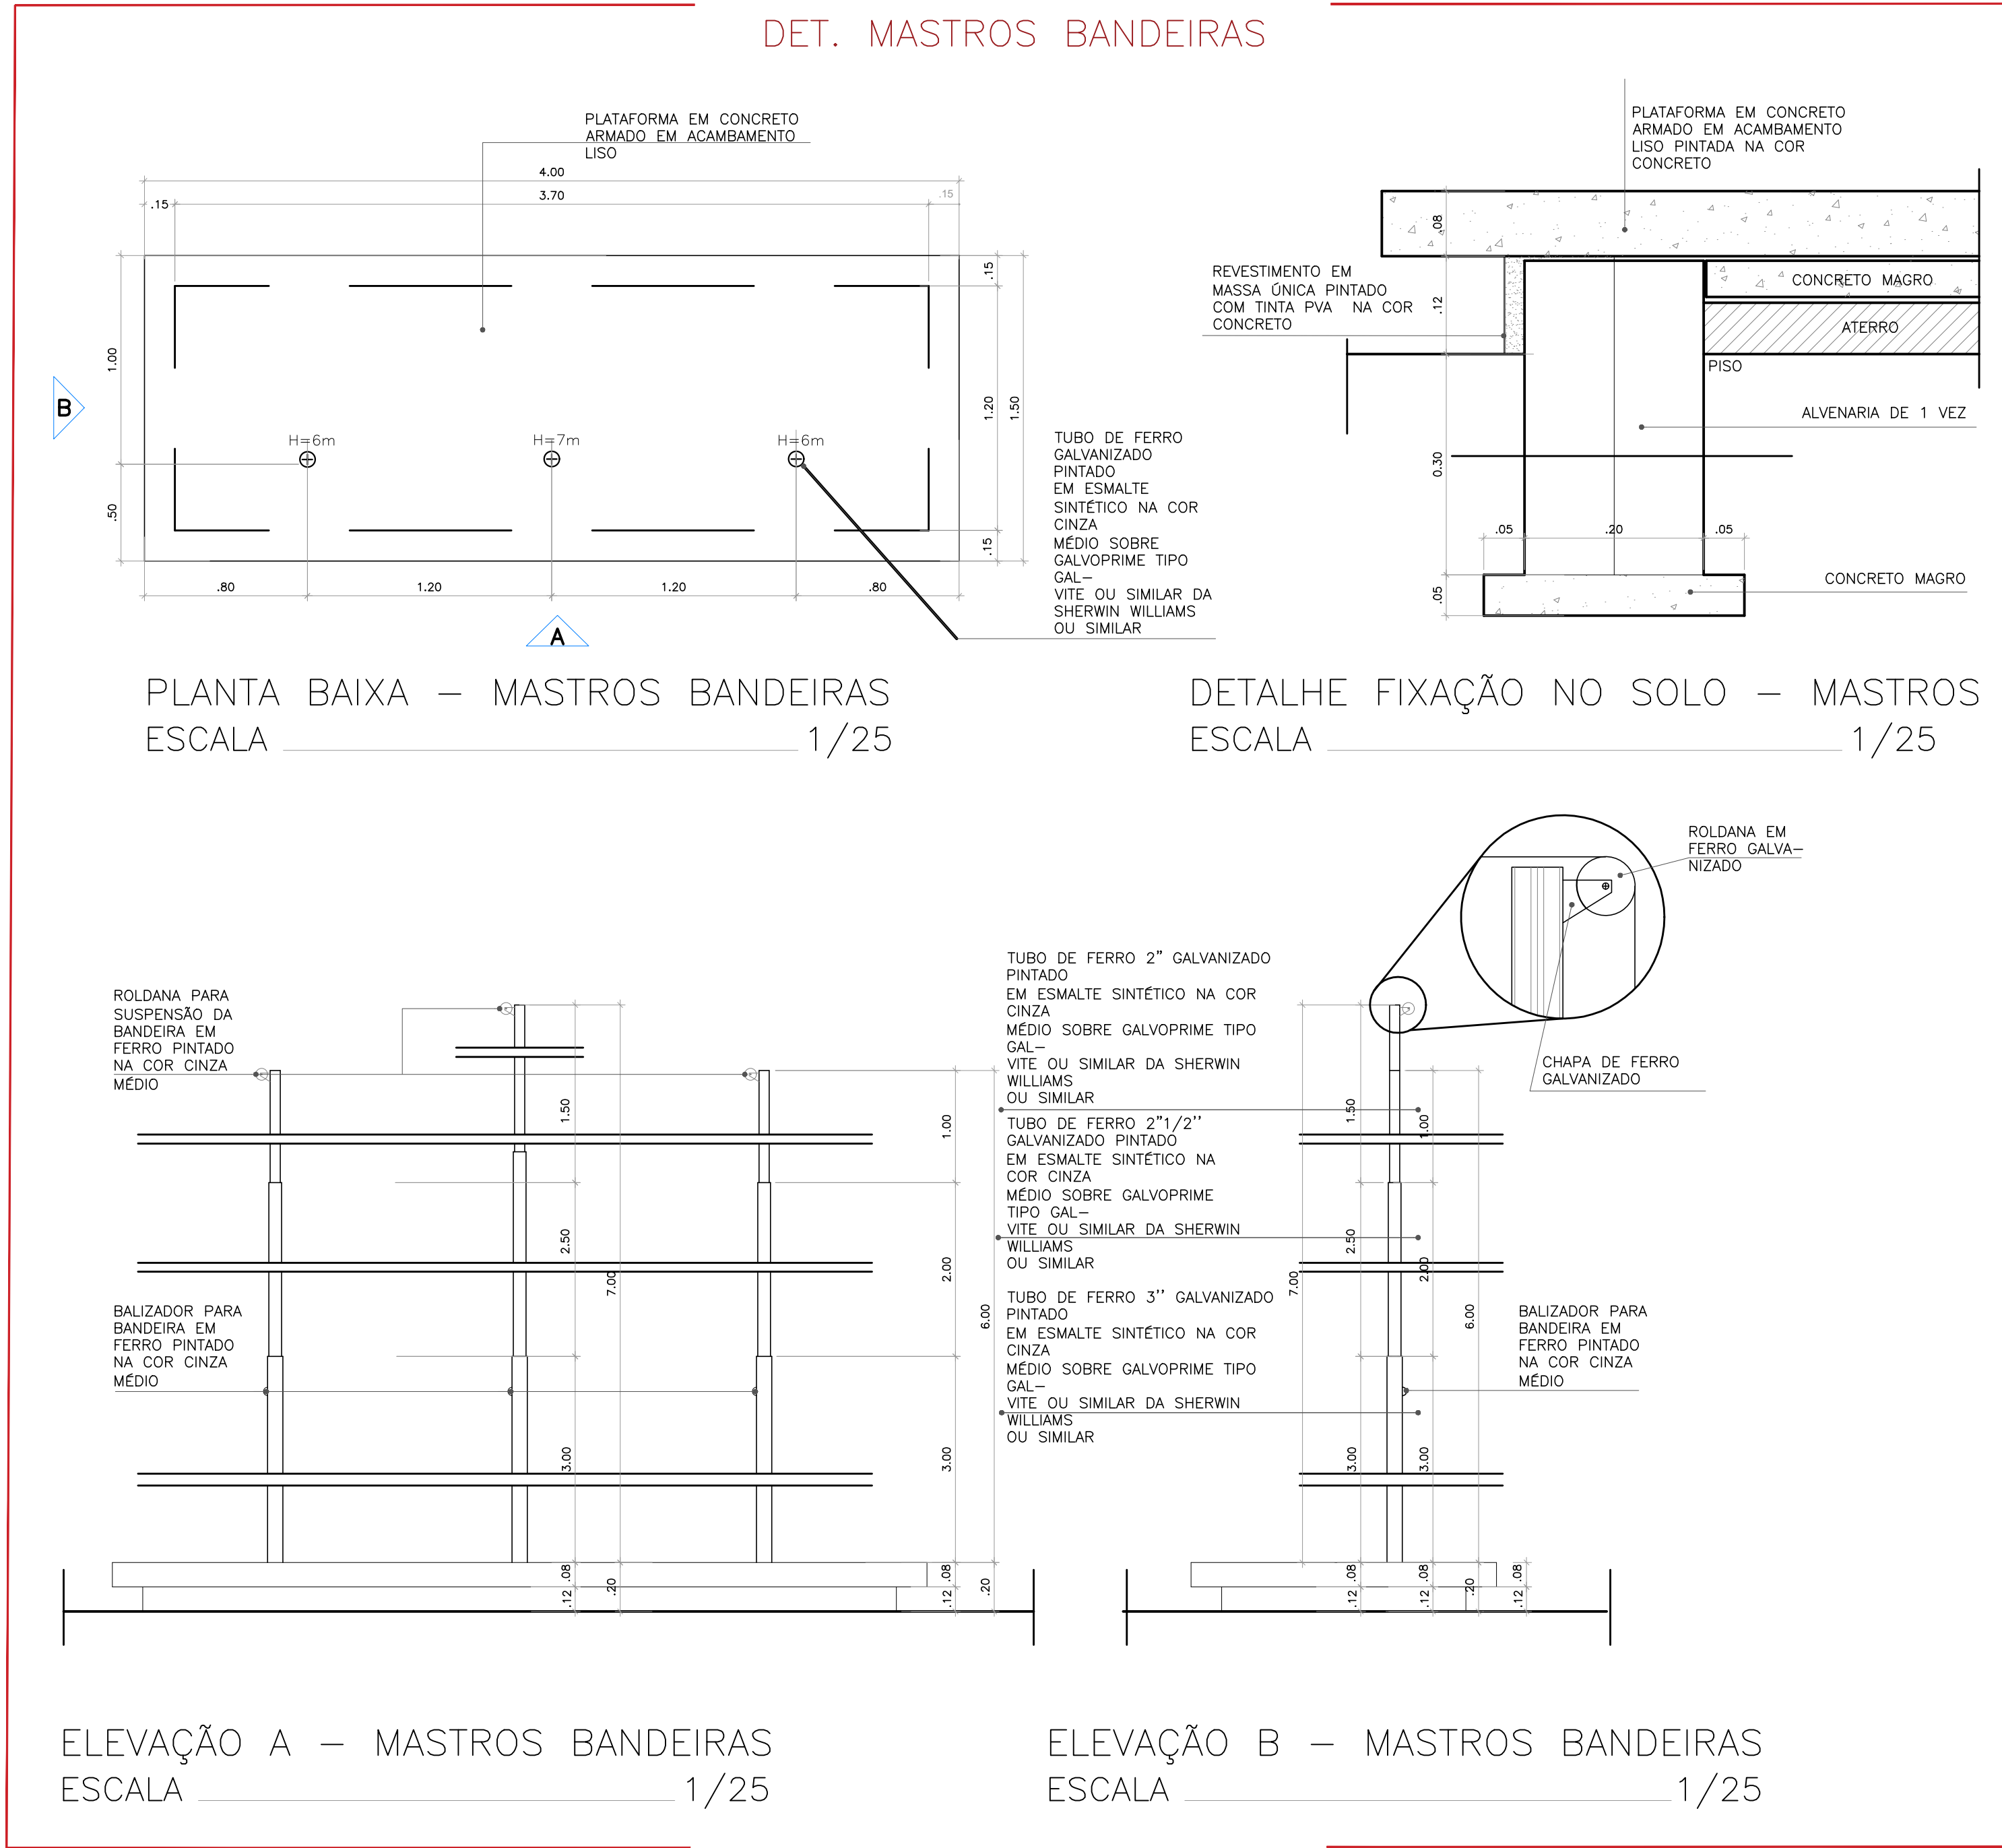
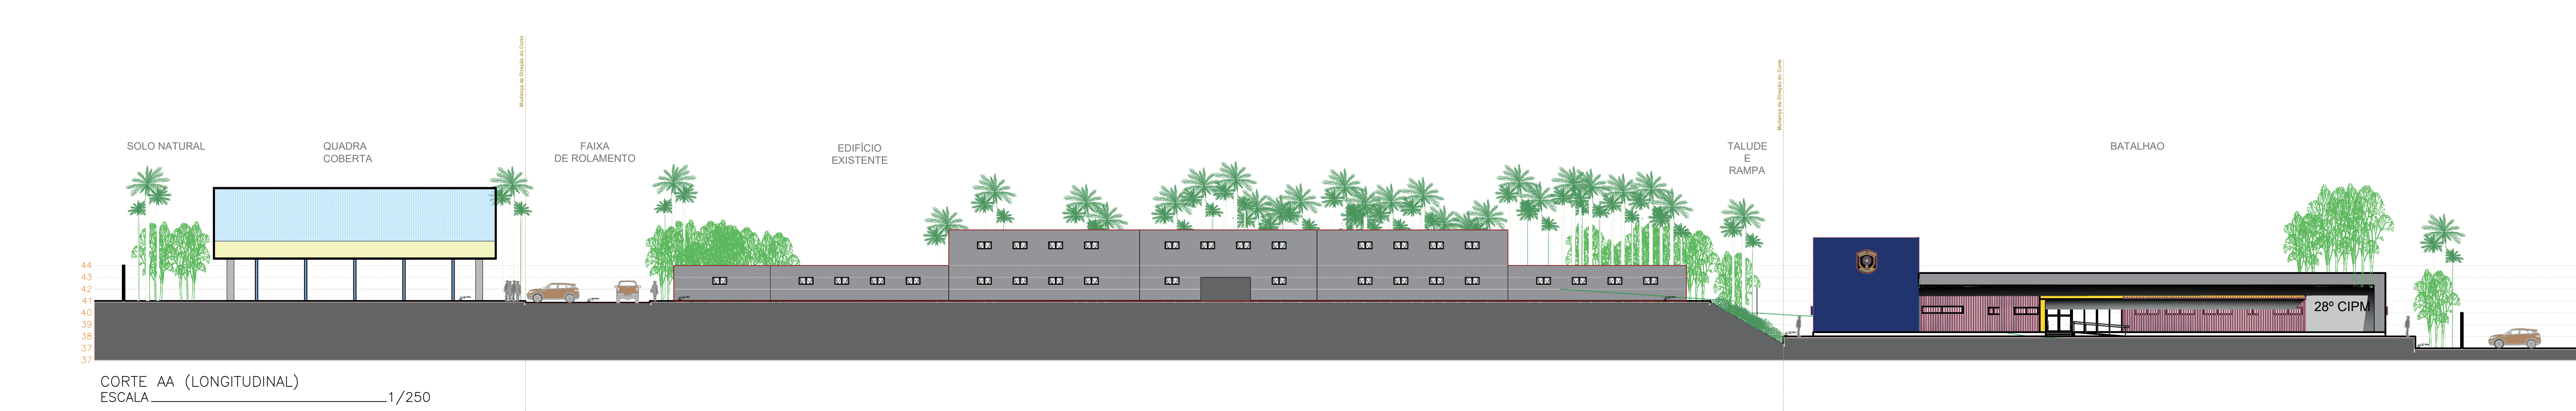
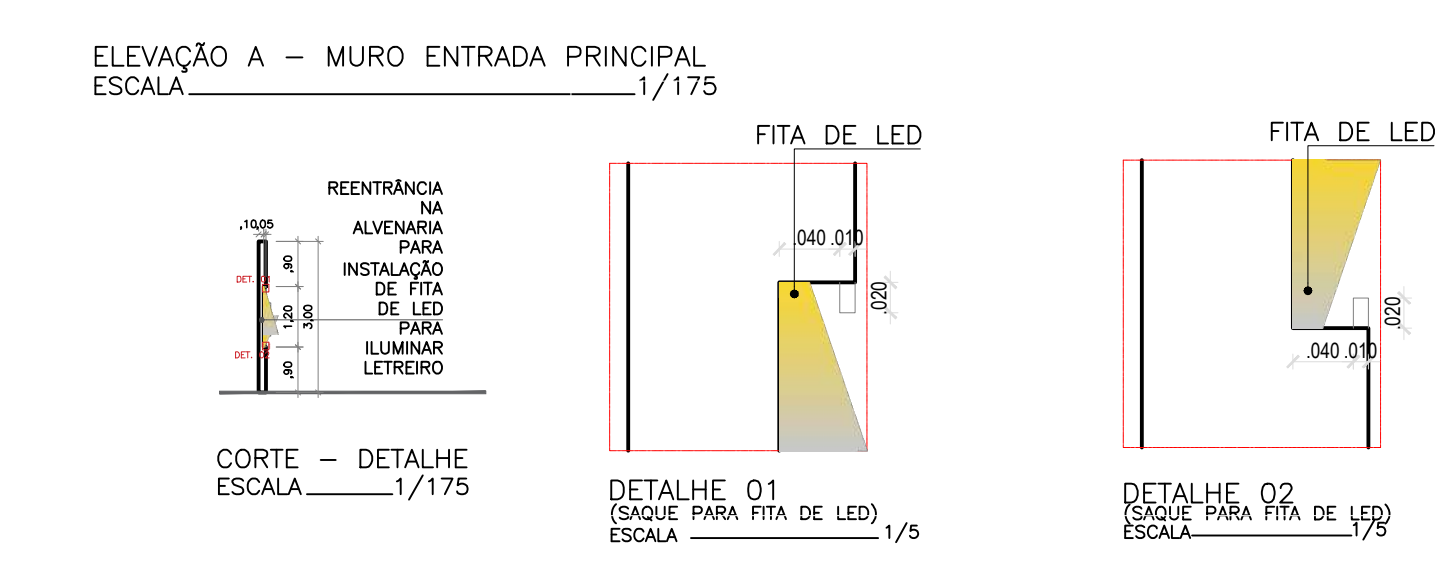
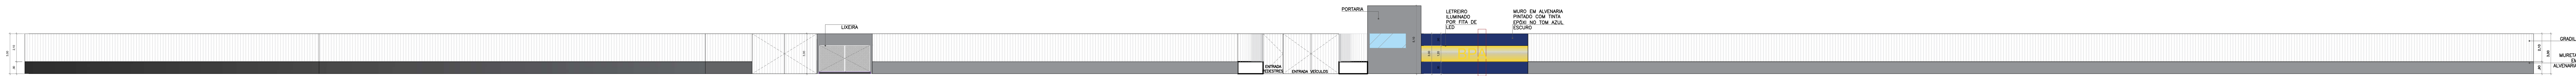
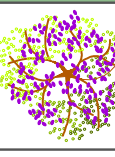
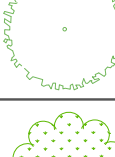


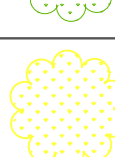



LEGENDA: PAGINAÇÃO		
	PISO EM CONCRETO ARMADO (ÁREA=3,488,14M²)	
	PISO EM BLOCO INTERTRAVADO, COM BLOCO DE 20X10 CM COR CINZA, ESPESURA DE 6CM (ÁREA=1,539,92M²)	
	PISO EM BLOCO INTERTRAVADO, COM BLOCO DE 20X10 CM COR CINZA, ESPESURA DE 10CM (ÁREA=1,087,27M²)	
TOTAL: 6.115,33M²		
LEGENDA: SOLO NATURAL		
SOLO NATURAL/PERMEÁVEL		ÁREA=5,862,88M²
LEGENDA: PAISAGISMO		
	GRAMA ESMERALDA	5.862,88M²
	IPÊ ROXO	1 UNID.
	SOMBREIRO	21 UNID.
	ÁRVORES EXISTENTES	-
	ÁRVORES REMOVIDAS	21 UNID.

MURO COM EMBASAMENTO DE 90 CM E ALTURA DE 3.00M	
MURO FRONTAL (SUL)	173,82m²
MURO POSTERIOR (NORTE)	615,36m²
MURO LATERAL DIREITO (LESTE)	256,68m²
MURO LATERAL ESQUERDO (OESTE)	190,70m²
TOTAL:	1.236,57m²

QUADRO DE ÁREAS - BLOCOS		
BLOCO	ÁREA COBERTA	ÁREA CONSTRUÍDA
BLOCO PRINCIPAL	1.885,69 m²	1.866,20 m²
GUARITA	18,95 m²	18,95 m²
QUADRA	921,80 m²	921,80 m²
DEP. DE LIQ.	9,43 m²	9,43 m²
CASAS DE BOMBAS	7,48 m²	7,48 m²
TOTAL	2.843,37 m²	2.823,86 m²
TERRENO PROPOSTO	15.919,23 m²	

VAGAS APRESENTADAS:
144 VAGAS PARA VEÍCULOS, SENDO:
- 08 - VAGA IDOSO
- 02 - VAGA PNE
- 66 - VAGAS PARA MOTOCICLETA
- 68 - VAGAS PARA CARROS

GOVERNO DO ESTADO DE PERNAMBUCO SECRETARIA DE PROJETOS ESTRATÉGICOS DE PERNAMBUCO - SEPE ESCRITÓRIO DE PROJETOS	
OBJETO: PROJETO PARA O NOVO CIPOMA IGARASSU - PE	
CONTRATANTE: Secretaria de Projetos Estratégicos (SEPE)	CONTRATADA: [Logo]
TÍTULO: RUA DO GUAÍ, S/Nº. LOTEAMENTO ALDEIAS COQUEIRA, BARRIO MONOLITE, CEP: 55112-000, IGARASSU - PE	TIPO: Projeto Básico
PROPOSTOR: [Logo]	RESP. TÉCNICO: [Logo]
SDS: Livia Moura Matos CAU: A304504-8	SDS: Ana Paula Cascão CAU: A768669
PROJETOS: Livia Moura Matos CAU: A304504-8	PROJETOS: Tácio Breckenfeld CAU: A34711-6
PROJETO DE URBANISMO E ARQUITETURA - CIPOMA - IGARASSU	
CONTEÚDO: PLANTA DE SITUAÇÃO E IMPLANTAÇÃO GERAL	
INDICADA: MAIO/25	PARADA: 01/11 R3

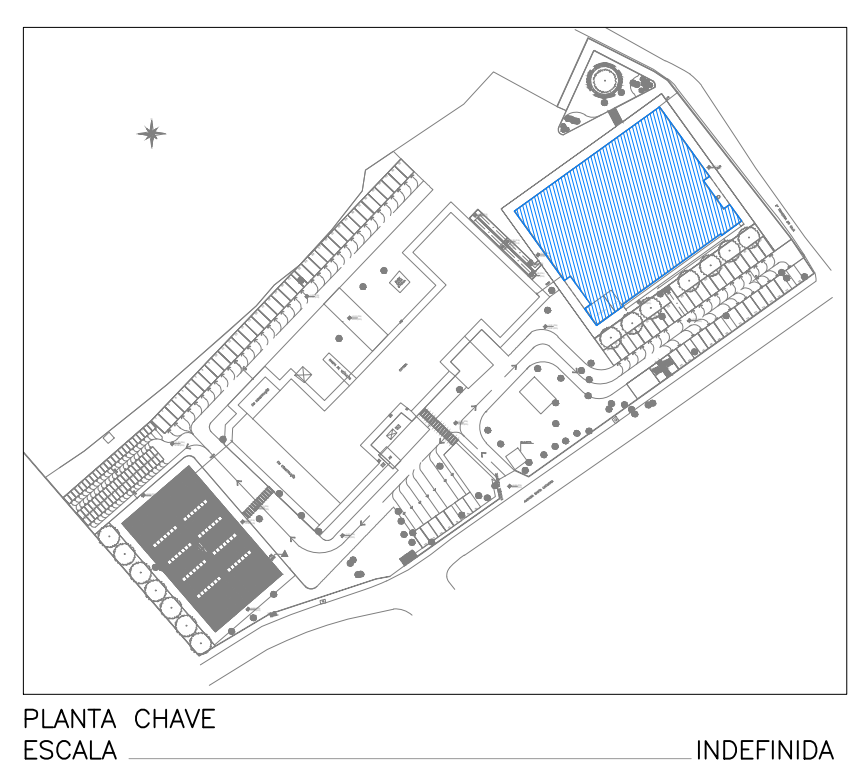
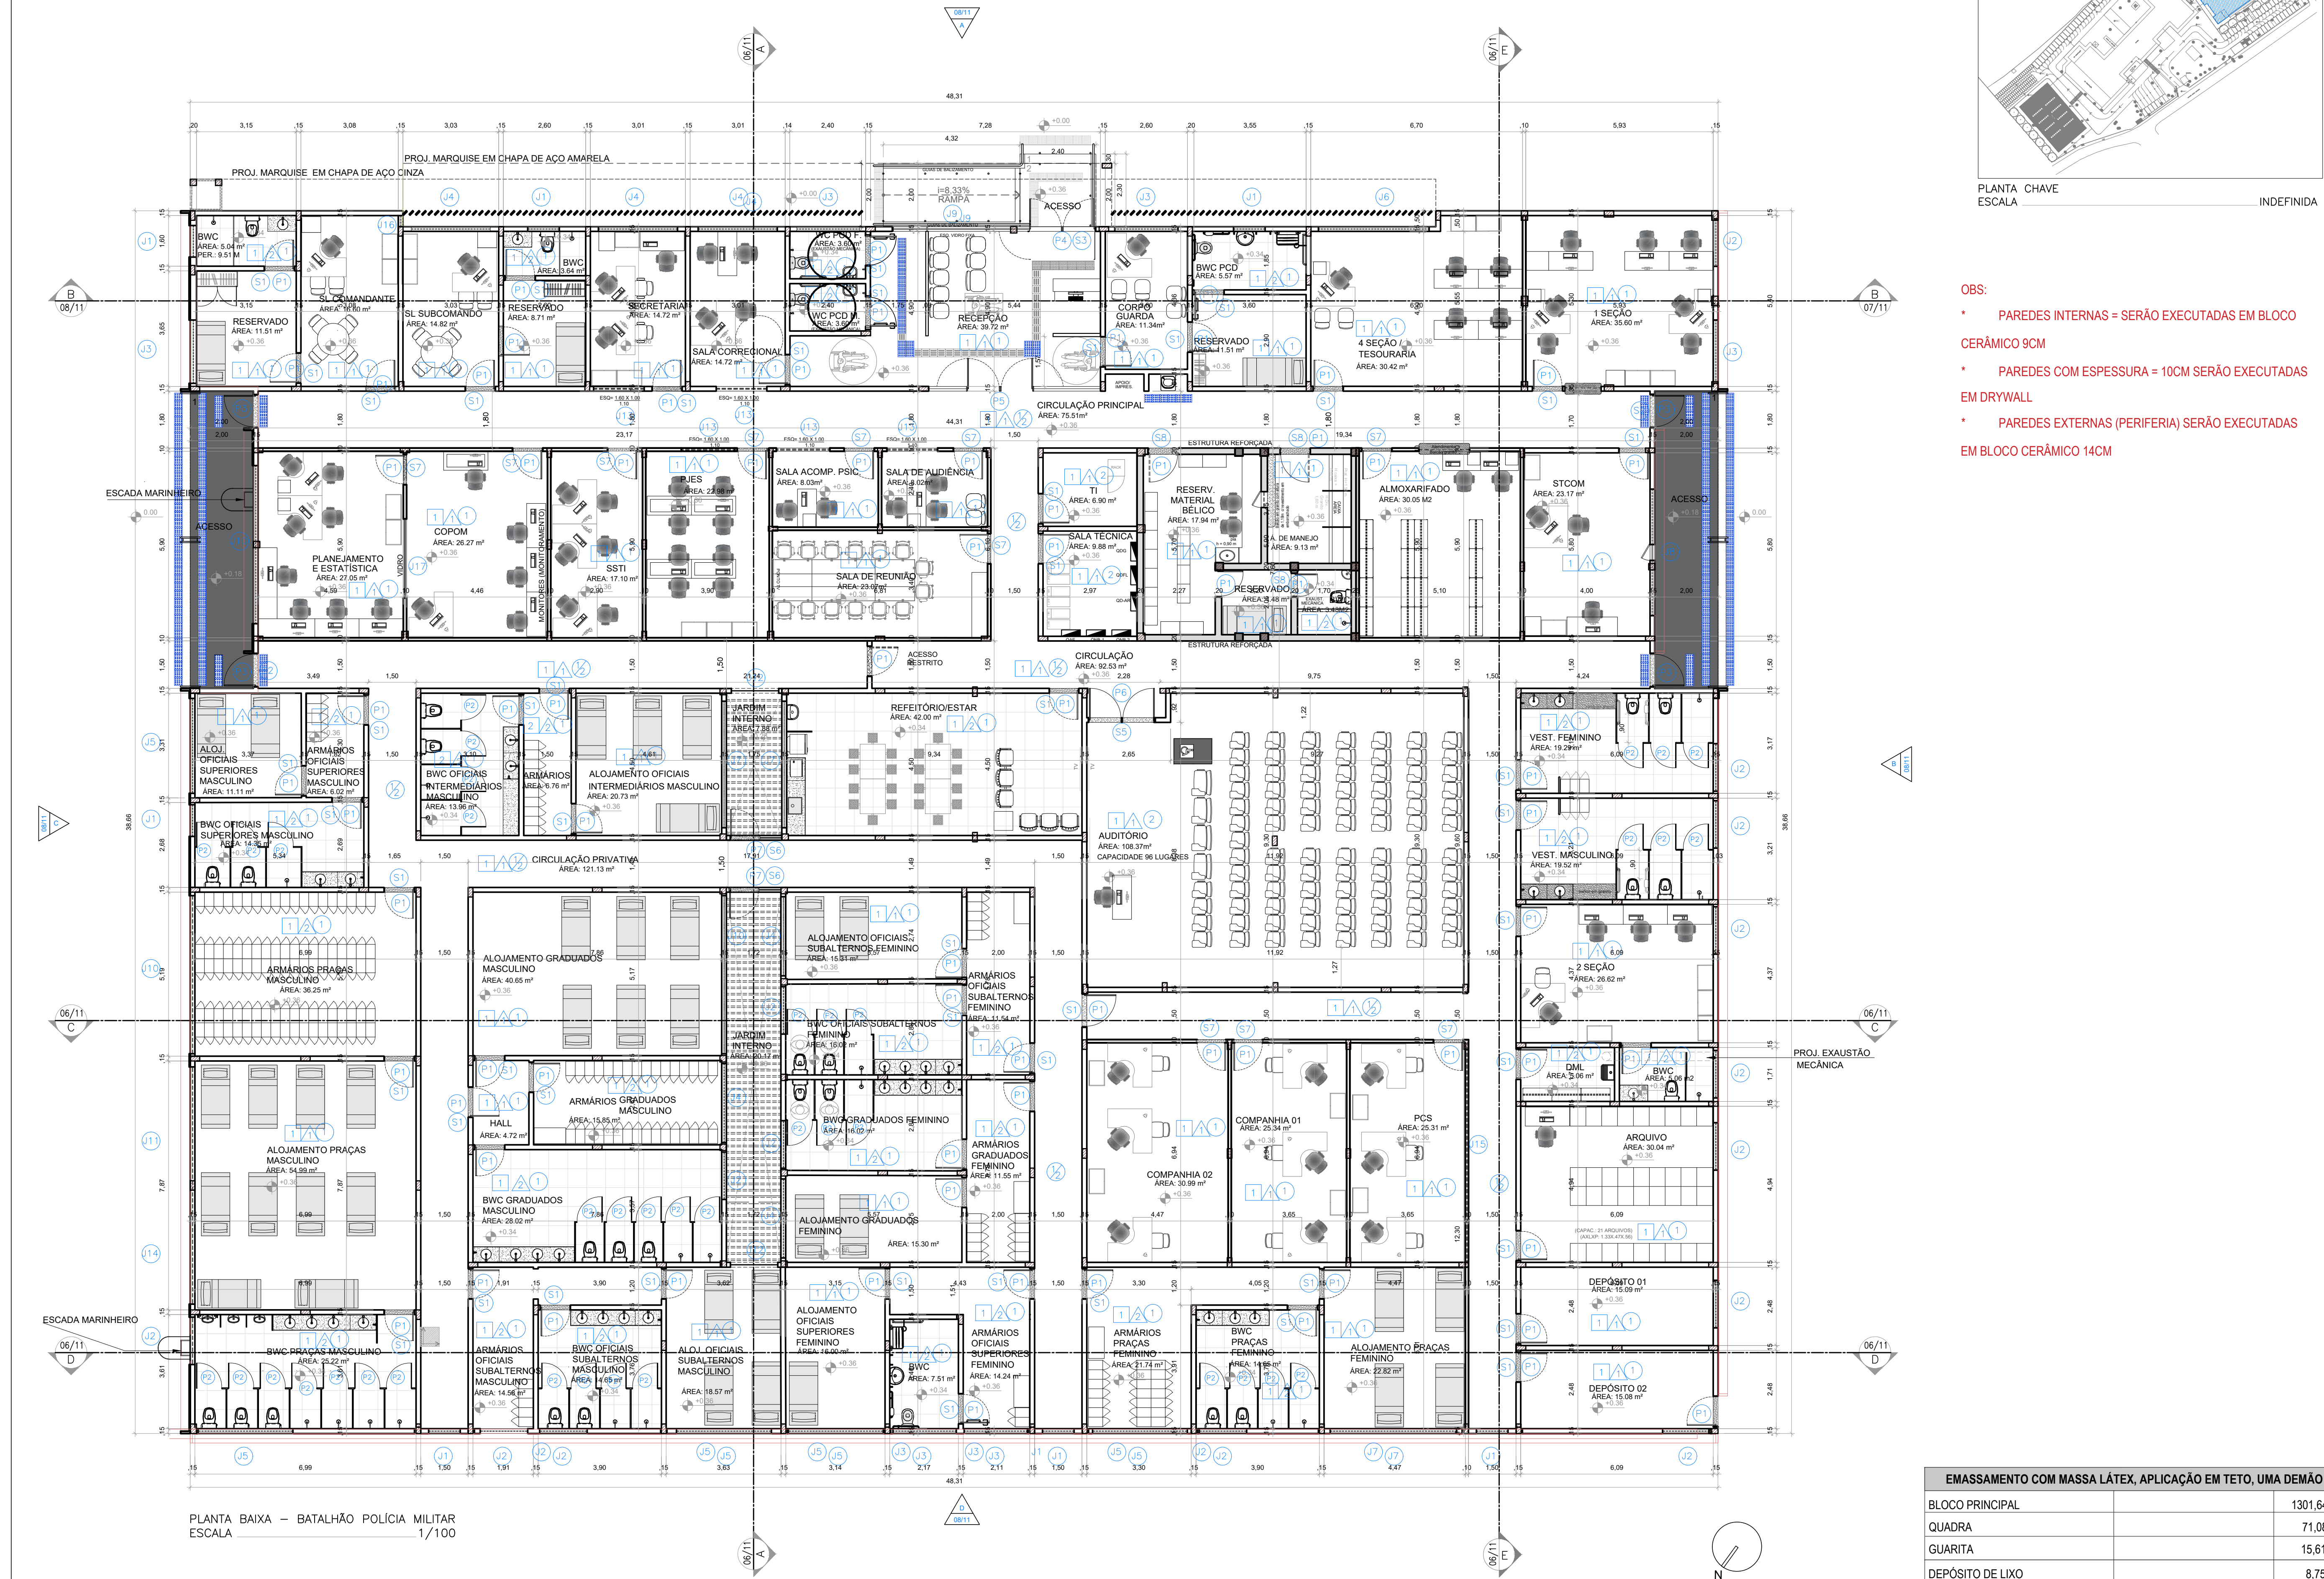


OBS:

- * PAREDES INTERNAS = SERÃO EXECUTADAS EM BLOCO CERÂMICO 30M
- * PAREDES COM ESPESURA = 10CM SERÃO EXECUTADAS EM DRYWALL
- * PAREDES EXTERNAS (PERIFERIA) SERÃO EXECUTADAS EM BLOCO CERÂMICO 14CM

EMASSAMENTO COM MASSA LÁTEX, APLICAÇÃO EM TETO, UMA DEMÃO		
BLOCO PRINCIPAL	1301,64m²	
QUADRA	71,08m²	
GUARITA	15,61m²	
DEPÓSITO DE LIXO	8,75m²	
CASA DE BOMBAS (ÁGUA POTÁVEL)	3,63m²	
CASA DE BOMBAS (ÁGUA PLUVIAL)	5,90m²	
TOTAL	1.406,61m²	

QUANTITATIVO EMBORO EM PAREDES INTERNAS - BLOCO PRINCIPAL				
AMBIENTE	PERÍMETRO	ALTURA	DESCONTOS	ÁREA
BWC	8,00m	2,90m	2,39m²	20,81m²
WC PCD	7,80m	2,90m	1,89m²	18,73m²
WC PCD	7,80m	2,90m	2,29m²	20,73m²
RESERVADO	8,00m	2,90m	3,79m²	20,81m²
BWC	7,50m	2,90m	1,89m²	18,99m²
HALL GRAD. MASC.	8,88m	2,90m	5,07m²	20,08m²
BWC	9,01m	2,90m	2,39m²	23,76m²
RESERVADO	11,90m	2,90m	3,79m²	30,73m²
BWC	10,30m	2,90m	2,39m²	27,48m²
SALA ACOMP. PSIC.	11,51m	2,90m	3,49m²	29,89m²
SALA DE AUDIÊNCIA	11,51m	2,90m	3,49m²	29,89m²
TI	10,50m	2,90m	1,89m²	28,71m²
SALA TÉCNICA	12,50m	2,90m	1,89m²	34,51m²
ÁREA DE MANEJO	12,20m	2,90m	1,89m²	34,49m²
ARMÁRIOS OFI. SUP. MASC.	10,25m	2,90m	5,07m²	30,08m²
ARMÁRIOS	12,01m	2,90m	3,79m²	31,09m²
JARDIM DE INVERNO 1	12,50m	5,00m	6,75m²	55,79m²
BWC	11,25m	2,90m	4,89m²	27,78m²
DML	8,35m	2,90m	1,89m²	25,23m²
BWC	9,36m	2,90m	2,64m²	24,90m²
RESERVADO	13,00m	2,90m	4,79m²	34,69m²
SL. COMANDANTE	10,60m	2,90m	3,14m²	40,02m²
SL. SUBCOMANDO	10,60m	2,90m	3,14m²	42,83m²
SECRETARIA	15,81m	2,90m	3,14m²	42,71m²
SALA CORRECCIONAL	18,81m	2,90m	4,74m²	41,11m²
RECEPCÃO	39,04m	2,90m	25,35m²	77,29m²
CORPO GUARDA	13,00m	2,90m	4,79m²	36,39m²
RESERVADO	13,00m	2,90m	3,79m²	36,39m²
4 SEÇÃO/TESSOURARIA	23,84m	2,90m	3,44m²	63,09m²
1 SEÇÃO	24,01m	2,90m	3,64m²	65,99m²
CIRCULAÇÃO PRINCIPAL	238,03m	2,90m	80,85m²	571,48m²
PLANEJAMENTO E ESTATÍSTICA	20,96m	2,90m	6,39m²	53,59m²
COPOM	20,71m	2,90m	4,29m²	55,67m²
SSTI	17,60m	2,90m	1,89m²	49,15m²
PJES	19,00m	2,90m	3,49m²	53,55m²
SALA DE REUNIÃO	20,42m	2,90m	1,89m²	57,53m²
RESERV. MATERIAL BÉLICO	18,90m	2,90m	1,89m²	52,92m²
ALMOXARIFADO	21,06m	2,90m	1,89m²	61,88m²
STCOM	19,00m	2,90m	3,29m²	52,99m²
CIRCULAÇÃO PRIVATIVA	194,68m	2,90m	32,08m²	444,89m²
ALOJAMENTO OFI. SUP. MASC.	13,34m	2,90m	3,29m²	35,35m²
BWC OFI. SUP. MASC.	16,04m	2,90m	2,39m²	44,13m²
BWC OFI. INTER. MASC.	15,20m	2,90m	1,89m²	42,19m²
ALOJAMENTO OFI. INTER. MASC.	18,22m	2,90m	3,89m²	48,95m²
REFEITÓRIO/ESTAR	27,88m	2,90m	3,89m²	76,96m²
AUDITÓRIO	42,44m	2,90m	4,29m²	118,88m²
VEST. FEMININO	18,50m	2,90m	3,14m²	50,77m²
VEST. MASCULINO	19,50m	2,90m	3,14m²	50,77m²
ARMÁRIO PRAÇAS MASC.	24,36m	2,90m	3,14m²	65,25m²
ALOJAMENTO PRAÇAS MASC.	26,72m	2,90m	3,14m²	78,91m²
BWC PRAÇAS MASC.	21,20m	2,90m	4,29m²	58,34m²
ALOJAMENTO GRAD. MASC.	26,07m	2,90m	7,29m²	71,21m²
ARMÁRIO GRAD. MASC.	17,23m	2,90m	3,14m²	46,63m²
BWC GRAD. MASC.	22,01m	2,90m	2,64m²	54,99m²
ARMÁRIO OFI. SUP. MASC.	22,62m	2,90m	6,42m²	59,18m²
BWC OFI. SUB. MASC.	19,50m	2,90m	2,64m²	47,79m²
JARDIM DE INVERNO 2	26,86m	5,00m	12,57m²	117,98m²
ALOJAMENTO OFI. SUP. MASC.	17,51m	2,90m	3,29m²	47,38m²
ARMÁRIO OFI. SUP. FEM.	19,07m	2,90m	4,89m²	50,41m²
BWC OFICIAIS SUP. FEM.	16,90m	2,90m	2,64m²	46,37m²
BWC GRAD. FEM.	16,90m	2,90m	2,64m²	46,37m²
ARMÁRIO OFICIAIS SUP. FEM.	19,50m	2,90m	5,67m²	56,44m²
ALOJAMENTO GRAD. FEM.	16,63m	2,90m	3,14m²	40,45m²
ARMÁRIO GRAD. FEM.	15,96m	2,90m	5,67m²	38,44m²
ALOJAMENTO OFI. SUP. FEM.	16,50m	2,90m	3,29m²	44,44m²
ARMÁRIO OFI. SUP. FEM.	19,07m	2,90m	4,89m²	50,41m²
COMPANHIA 2	22,83m	2,90m	1,89m²	64,50m²
COMPANHIA 1	21,18m	2,90m	1,89m²	59,53m²
PCS	21,18m	2,90m	5,27m²	56,18m²
ARMÁRIO PRAÇAS FEM.	24,36m	2,90m	3,14m²	65,25m²
BWC PRAÇAS FEM.	15,32m	2,90m	2,64m²	41,79m²
ALOJAMENTO PRAÇAS FEM.	19,15m	2,90m	3,89m²	50,69m²
2 SEÇÃO	26,50m	2,90m	4,39m²	56,16m²
ARQUIVO	22,02m	2,90m	2,64m²	61,31m²
DEPÓSITO 01	17,13m	2,90m	2,64m²	47,04m²
DEPÓSITO 02	17,13m	2,90m	4,53m²	45,19m²
TOTAL:				4.517,96m²
CONTRAPISO EM ARGAMASSA TRAÇO 1:4 (CIMENTO E AREIA)				
AMBIENTE	ÁREA			
BLOCO PRINCIPAL	1.759,11m²			
QUADRA	72,06m²			
GUARITA	15,61m²			
DEPÓSITO DE LIXO	8,75m²			
TOTAL:	1.855,53m²			
OBS: OS PISOS QUE NÃO FORAM CONSIDERADOS PARA ESSE QUANTITATIVO SERÃO CIMENTADOS OU EM CONCRETO ARMADO.				
FUNDO SELADOR ACRÍLICO				
AMBIENTE	ÁREA			
BLOCO PRINCIPAL	3.744,79m²			
QUADRA	295,12m²			
GUARITA	49,26m²			
CASA DE BOMBAS (ÁGUA POTÁVEL)	6,10m²			
CASA DE BOMBAS (ÁGUA PLUVIAL)	5,00m²			
RESEVATÓRIOS INFERIORES (IMPLANTAÇÃO)	2.473,13m²			
TOTAL:	6.573,40m²			
TABELA FORRO DE GESSO EM FORRO MINERAL - BLOCO PRINCIPAL				
AMBIENTE	ÁREA			
CIRCULAÇÃO PRINCIPAL	135,09m²			
SL. TÉCNICA	9,81m²			
CIRCULAÇÃO PRIVATIVA	100,08m²			
AUDITÓRIO	108,43m²			
TOTAL:	360,27m²			
QUANTITATIVO REVESTIMENTO DE PAREDE ALVO - BLOCO PRINCIPAL				
AMBIENTE	PERÍMETRO	ALTURA	DESCONTOS	ÁREA
BWC	9,01m	2,90m	2,39m²	23,74m²
BWC	8,00m	2,90m	2,29m²	20,81m²
WC PCD	7,80m	2,90m	2,29m²	18,73m²
WC PCD	7,80m	2,90m	1,89m²	20,73m²
BWC	10,30m	2,90m	2,39m²	27,48m²
BWC	7,50m	2,90m	1,89m²	18,99m²
BWC OFI. SUP. MASC.	16,04m	2,90m	2,39m²	44,13m²
BWC OFI. INT. MASC.	15,20m	2,90m	1,89m²	42,19m²
REFEITÓRIO/ESTAR	27,88m	2,90m	3,89m²	76,96m²
VEST. FEM.	18,50m	2,90m	3,14m²	50,77m²
VEST. MAS.	18,59m	2,90m	3,14m²	50,77m²
BWC PRACAS MASC.	21,20m	2,90m	3,14m²	58,34m²
BWC GRAD. MASC.	23,01m	2,90m	2,64m²	64,09m²
BWC OFI. SUB. MASC.	15,32m	2,90m	2,64m²	41,79m²
BWC OFI. SUB. FEM.	16,90m	2,90m	2,64m²	46,37m²
BWC GRADUADOS FEM.	16,90m	2,90m	2,64m²	46,37m²
BWC GRADUADOS MASC.	28,02m	2,90m	10,95m²	38,97m²
BWC OFI. SUB. MASC.	14,65m	2,90m	7,18m²	21,83m²
BWC PRACAS FEM.	25,22m	2,90m	10,13m²	35,35m²
BWC	9,36m	2,90m	2,64m²	24,50m²
DML	8,35m	2,90m	1,89m²	25,23m²
TABELA REVESTIMENTO COBERTURA - BLOCO PRINCIPAL				
DESCRIÇÃO	ÁREA			
TELA DE FIBROCIMENTO	1.029,75m²			
LAJE TÉCNICA IMPERMEABILIZADA	672,19m²			
ÁREAS DE FACHADA - BLOCO PRINCIPAL				
AMBIENTE	PERÍMETRO	ALTURA	DESCONTOS	ÁREA
FACHADA FRONTAL	49,30m	5,00m	25,44m²	221,06m²
FACHADA POSTERIOR	48,30m	5,00m	14,50m²	227,00m²
FACHADA LAT. DIREITA	42,66m	5,00m	14,34m²	198,96m²
FACHADA LAT. ESQUERDA	42,65m	5,00m	16,95m²	195,30m²
COBERTURA 01	165,80m	1,00m	-	165,80m²
COBERTURA 02	13,39m	4,00m	3,76m²	49,80m²
TOTAL:				1.058,92m²
IMPERMEABILIZAÇÃO COM EMULSÃO ASFÁLTICA - BLOCO PRINCIPAL				
AMBIENTE	ÁREA			
BLOCO PRINCIPAL	839,94m²			
GUARITA	24,53m²			
DEPÓSITO DE LIXO	4,59m²			
CASA DE BOMBAS (ÁGUA POTÁVEL)	2,89m²			
CASA DE BOMBAS (ÁGUA PLUVIAL)	91,30m²			
TOTAL:	972,67m²			
IMPERMEABILIZAÇÃO COM ARGAMASSA POLIMÉRICA - BLOCO PRINCIPAL				
AMBIENTE	PISO	PAREDE	ÁREA	
BWC	5,04m²	4,27m²	9,31m²	
BWC	3,64m²	3,52m²	7,16m²	
WC PCD	3,60m²	3,40m²	7,00m²	
BWC	3,60m²	3,40m²	7,00m²	
BWC	5,57m²	4,67m²	10,24m²	
BWC RESERVADO	3,48m²	3,37m²	6,85m²	
BWC OFI. SUP. MASC.	14,37m²	7,54m²	21,91m²	
BWC OFI. INT. MASC.	13,96m²	7,12m²	21,08m²	
REFEITÓRIO/ESTAR	42,00m²	13,36m²	55,36m²	
BWC OFI. SUB. FEM.	16,02m²	7,97m²	23,99m²	
BWC GRADUADOS FEM.	16,02m²	7,97m²	23,99m²	
BWC GRADUADOS MASC.	28,02m²	10,95m²	38,97m²	
BWC OFI. SUB. MASC.	14,65m²	7,18m²	21,83m²	
BWC PRACAS MASC.	25,22m²	10,13m²	35,35m²	
BWC OFI. SUP. FEM.	7,51m²	5,15m²	12,66m²	
BWC PRACAS FEM.	14,65m²	7,18m²	21,83m²	
DML	5,06m²	4,20m²	9,26m²	
BWC 2ª SEÇÃO	5,06m²	4,20m²	9,26m²	
VESTIÁRIO MASC.	19,53m²	8,82m²	28,35m²	
VESTIÁRIO FEM.	19,30m²	8,93m²	28,23m²	
TOTAL:			399,63m²	
PROTEÇÃO MECÂNICA DE SUPERFÍCIE HORIZONTAL				
AMBIENTE	ÁREA			
BLOCO PRINCIPAL	839,94m²			
GUARITA	24,53m²			
DEPÓSITO DE LIXO	4,59m²			
CASA DE BOMBAS (ÁGUA POTÁVEL)	2,89m²			
CASA DE BOMBAS (ÁGUA PLUVIAL)	91,30m²			
TOTAL:	972,67m²			
TABELA FORRO DE GESSO EM DRYWALL - BLOCO PRINCIPAL				
AMBIENTE	ÁREA			
BWC	5,04m²			
RESERVADO	11,51m²			
T.J.	16,81m²			
SL. COMANDANTE	10,60m²			
SL. SUBCOMANDO	10,60m²			
BWC	9,01m²			
RESERVADO	8,71m²			
SECRETARIA	14,72m²			
SALA CORRECCIONAL	14,72m²			
WC PCD	3,60m²			
WC PCD	3,60m²			
REFEITÓRIO/ESTAR	39,31m²			
WC OFI. SUB. FEM.	11,34m²			
CORPO GUARDA	5,57m²			
BWC	11,52m²			
RESERVADO	30,46m²			
4 SEÇÃO/TESSOURARIA	15,20m²			
BWC	14,65m²			
1 SEÇÃO	35,66m²			
CIRCULAÇÃO PRINCIPAL	47,09m²			
PLANEJAMENTO E ESTATÍSTICA	27,08m²			
COPOM	26,2			

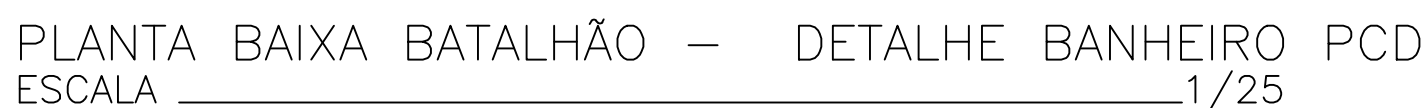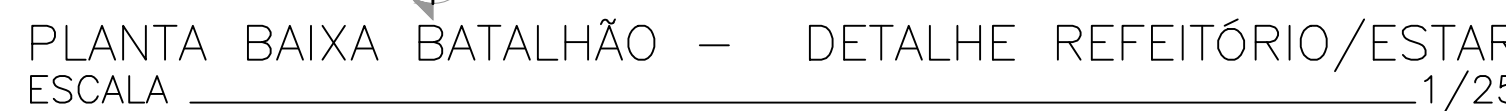

OBS


- * PAREDES INTERNAS = SERÃO EXECUTADAS EM BLOCO CERÂMICO 9CM
- * PAREDES COM ESPESSURA = 10CM SERÃO EXECUTADAS EM DRYWALL

OSB1: TODOS OS PERÍMETROS DAS ÁREAS MOLHADAS DEVERÃO POSSUIR IMPERMEABILIZAÇÃO NAS PAREDES ATÉ UMA ALTURA DE 30CM. PARA A IMPERMEABILIZAÇÃO DAS PAREDES EM LARGURAS DE 1,20M, O TETO DE 0,10M DE ALTURA DEVERÁ SER IMPERMEABILIZADO ATÉ UMA ALTURA DE 30CM. NO PLANO HORIZONTAL, AS LAJES SERÃO IMPERMEABILIZADAS COM EMULSÃO ASFÁLTICA ONDE HOUVER LAJES EM LAJES DESCOBERTAS USAR MANTA ASFÁLTICA.

OSB3: EM TODAS AS ÁREAS IMPERMEABILIZADAS, DEVERÁ SER INSTALADA TELA DE POLIESTER NOS CANTOS DE PAREDE.

OSB4: EM TODAS AS ÁREAS IMPERMEABILIZADAS, OS RALOS DEVERÃO SER TRATAMENTO COM EMULSÃO ASFÁLTICA TODA PLATIBANDA IRÁ RECEBER ACABAMENTO COM CHAPI.

[illegible]

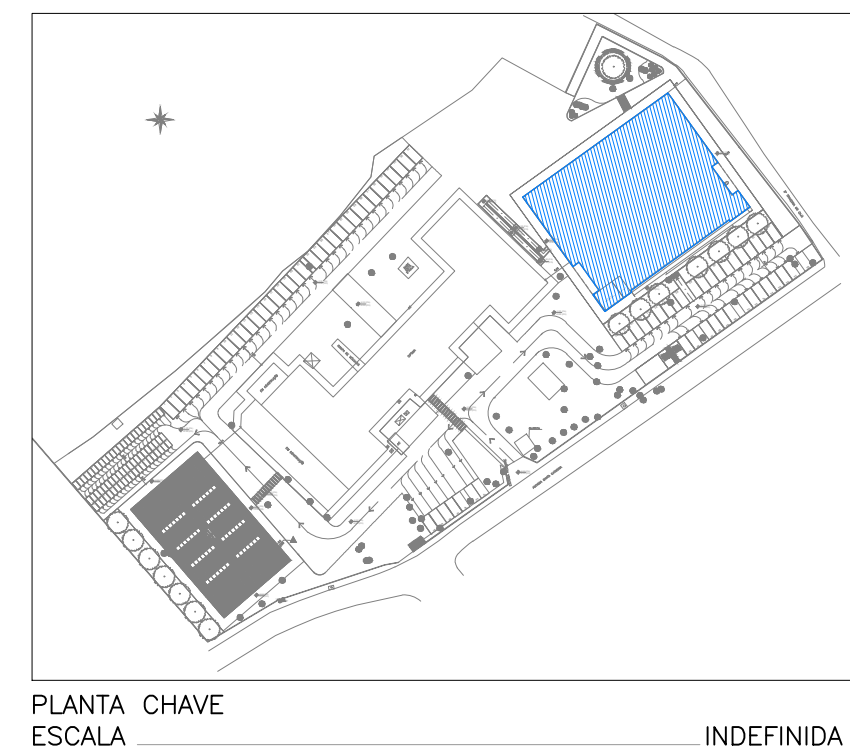

OBS:

- * PAREDES INTERNAS = SERÃO EXECUTADAS EM BLOCO CERÂMICO 9CM
- * PAREDES COM ESPESURA = 10CM SERÃO EXECUTADAS EM DRYWALL
- * PAREDES EXTERNAS (PERIFERIA) SERÃO EXECUTADAS EM BLOCO CERÂMICO 14CM

EMASSAMENTO COM MASSA LÁTEX, APLICAÇÃO EM TETO, UMA DEMÃO		
BLOCO PRINCIPAL		1301,64
QUADRA		71,08
GUARITA		15,61
DEPÓSITO DE LIXO		8,75
CASA DE BOMBAS (ÁGUA POTÁVEL)		3,63
CASA DE BOMBAS (ÁGUA PLUVIAL)		5,90
TOTAL		1.406,61

QUANTITATIVO EMBORO EM PERÍMETROS INTERIORES - BLOCO PRINCIPAL					TABELA FORMO DE GESSO EM FORRO MINERAL - BLOCO PRINCIPAL						
AMBIENTES DE 100 ATE 250M²	AMBIENTE	PERÍMETRO	ALTURA	DESCONTOS	AMBIENTE						
	BWC	8,00m	2,00m	2,30m²	20,81m²	CIRCULAÇÃO PRINCIPAL					
	WC PCD	7,80m	2,00m	2,08m²	19,72m²	T.I					
	WC PCD	7,80m	2,00m	1,80m²	20,92m²	SIL TÉCNICA					
	RESERVADO	8,50m	2,00m	3,70m²	20,81m²	CIRCULAÇÃO PRIVATIVA					
	BWC	7,50m	2,00m	1,80m²	19,80m²	AUDITÓRIO					
	HALL GRAD. MASC.	6,80m	2,00m	5,67m²	20,06m²	TOTAL:					
	BWC	9,10m	2,00m	2,30m²	23,16m²	360,27m²					
	RESERVADO	11,00m	2,00m	3,30m²	30,72m²	QUANTITATIVO REVESTIMENTO DE PAREDE 60X60 - BLOCO PRINCIPAL					
	BWC	7,30m	2,00m	2,30m²	21,77m²	AMBIENTE					
AMBIENTES DE 250 ATE 350M²	SALA ACOMP. FISC.	11,51m	2,00m	3,40m²	26,99m² <th>AMBIENTE</th> <th>PERÍMETRO</th> <th>ALTURA</th> <th>DESCONTOS</th>	AMBIENTE	PERÍMETRO	ALTURA	DESCONTOS		
	SALA DE AUDIÊNCIA	11,51m	2,00m	3,40m²	28,89m²	BWC	9,01m	2,90m	2,38m²		
	TI	10,55m	2,00m	1,80m²	28,74m²	WC PCD	8,00m	2,90m	2,39m²		
	SALA TÉCNICA	12,55m	2,00m	1,80m²	34,51m²	WC PCD	7,80m	2,90m	2,89m²		
	ÁREA DE MANEJO	12,55m	2,00m	1,80m²	33,69m²	WC PCD	7,80m	2,90m	1,89m²		
	ARMÁRIOS OFI. SUP. MASC.	10,25m	2,00m	5,67m²	26,04m²	BWC	10,30m	2,90m	2,39m²		
	ARMÁRIOS	10,25m	2,00m	3,70m²	31,05m²	BWC	7,50m	2,90m	1,89m²		
	JARDIM DE INVERNO 1	12,50m	5,00m	6,75m²	55,75m²	BWC	16,04m	2,90m	2,39m²		
	BWC	11,20m	2,00m	4,90m²	27,76m²	BWC OFI. SUP. MASC.	15,20m	2,90m	1,89m²		
	DML	9,50m	2,00m	1,80m²	25,23m²	BWC OFI. INTER. MASC.	15,20m	2,90m	1,89m²		
AMBIENTES DE 350 ATE 450M²	RECEÇÃO	13,50m	2,00m	2,60m²	34,69m²	REFEITÓRIO/ESTAR	27,88m	2,90m	3,80m²		
	CORPO GUARDA	13,50m	2,00m	4,70m²	35,39m²	VEST. FEM.	18,50m	2,90m	3,14m²		
	RESERVADO	13,50m	2,00m	4,70m²	34,69m²	VEST. MAS.	18,50m	2,90m	3,14m²		
	SIL COMANDANTE	16,50m	2,00m	4,70m²	43,50m²	BWC PRACS MASC.	21,20m	2,90m	3,14m²		
	SIL SUBCOMAND	16,50m	2,00m	3,74m²	42,83m²	BWC GRAD. MASC.	23,01m	2,90m	2,64m²		
	SECRETARIA	15,81m	2,00m	4,70m²	42,71m²	BWC OFI. SUB. FEM.	15,32m	2,90m	2,64m²		
	SALA CORRELACIONAL	15,81m	2,00m	4,74m²	41,19m²	BWC GRAD. FEM.	16,90m	2,90m	2,64m²		
	RECEÇÃO	19,04m	2,00m	6,50m²	50,59m²	BWC	11,26m	2,90m	2,64m²		
	CORPO GUARDA	13,50m	2,00m	4,70m²	35,39m²	BWC PRACS FEM.	15,32m	2,90m	2,64m²		
	RESERVADO	13,50m	2,00m	3,70m²	35,66m²	DML	9,36m	2,90m	2,64m²		
AMBIENTES DE 450 ATE 550M²	4 SEÇÔES/ESQUADRIA	24,01m	2,00m	3,84m²	62,00m²	TABELA REVESTIMENTO COBERTA - BLOCO PRINCIPAL					
	1 SEÇÃO	20,01m	2,00m	3,84m²	65,99m²	DESCRIÇÃO				ÁREA	
	CIRCULAÇÃO PRINCIPAL	28,03m	2,00m	88,85m²	571,44m²	TELHA DE FIBROCIMENTO				1.029,75m²	
	PLANEJAMENTO E ESTATÍSTICA	26,00m	2,00m	6,80m²	55,67m²	LAE TÉCNICA IMPERMEABILIZADA					672,15m²
	COPOM	20,71m	2,00m	4,30m²	55,67m²	ÁREAS DE FACHADA - BLOCO PRINCIPAL					
	SSTI	17,00m	2,00m	1,80m²	48,15m²	AMBIENTE	PERÍMETRO	ALTURA	DESCONTOS		
	PJES	19,00m	2,00m	3,40m²	53,35m²	FACHADA FRONTAL	49,30m	5,00m	25,44m²		
	SALA DE REUNIÃO	20,40m	2,00m	1,80m²	57,57m²	FACHADA POSTERIOR	48,30m	5,00m	14,50m²		
	RESERV. MATERIAL. BÉLICO	18,00m	2,00m	1,80m²	52,35m²	FACHADA LAT. DIREITA	42,60m	5,00m	14,34m²		
	ALMOXARFADO	21,00m	2,00m	1,80m²	52,35m²	FACHADA LAT. ESQUERDA	42,60m	5,00m	16,25m²		
AMBIENTES MAIORES DE 550M²	STOOM	19,50m	2,00m	3,80m²	61,86m²	COBERTURA 01	165,80m	1,00m	-		
	CIRCULAÇÃO PRIVATIVA	14,64m	2,00m	32,60m²	44,68m²	COBERTURA 02	13,39m	4,00m	3,76m²		
	ALOJAMENTO OFI. SUP. MASC.	13,34m	2,00m	3,30m²	35,30m²	TOTAL:	1.058,92m²				
	BWC OFI. SUP. MASC.	16,20m	2,00m	2,30m²	44,14m²	AMBIENTE					
	BWC OFI. INTER. MASC.	15,20m	2,00m	1,80m²	42,19m²	LAJE COBERTA COM TELHA DE FIBRO. + ÁREA DE CALHA IMPER.					
	ALOJAMENTO OFI. INTER. MASC.	17,20m	2,00m	3,80m²	58,57m²	1.058,95m²					
	REFEITÓRIO/ESTAR	28,88m	2,00m	3,80m²	76,96m²	OBS: HAVENDO EMULÃO NOS RESERVATÓRIOS INFERIORES (IMPLANTAÇÃO COM TOTAL 242,27m²) O RESISTANTE NA EMULÃO DEVERÁ SER AFERIDO EM PROJETO ESTRUTURAL					
	AUDITÓRIO	42,44m	2,00m	4,20m²	95,39m²	IMPERMEABILIZAÇÃO COM EMULÃO POLIMÉRICA - BLOCO PRINCIPAL					
	VEST. FEMININO	18,50m	2,00m	3,14m²	50,31m²	AMBIENTE	PSO	PAREDE	ÁREA		
	VEST. MASCULINO	18,50m	2,00m	3,14m²	50,77m²	BWC	5,04m²	4,27m²	9,31m²		
AMBIENTES DE 550 ATE 650M²	ARMÁRIO PRACS MASC.	24,00m	2,00m	3,14m²	66,25m²	BWC	3,84m²	3,52m²	7,16m²		
	ALOJAMENTO PRACS MASC.	29,72m	2,00m	3,14m²	78,91m²	WC PCD	3,60m²	3,40m²	7,00m²		
	BWC PRACS MASC.	21,20m	2,00m	4,30m²	58,34m²	WC PCD	3,60m²	3,40m²	7,00m²		
	ALOJAMENTO GRAD. MASC.	26,07m	2,00m	7,20m²	71,21m²	BWC	5,57m²	4,67m²	10,24m²		
	ARMÁRIO GRAD. MASC.	17,20m	2,00m	3,14m²	46,83m²	BWC	3,48m²	3,37m²	6,85m²		
	BWC GRAD. MASC.	23,21m	2,00m	2,60m²	46,89m²	BWC OFI. SUP. MASC.	14,37m²	7,54m²	21,91m²		
	ARMÁRIO OFI. SUP. MASC.	22,60m	2,00m	6,40m²	58,97m²	BWC OFI. INT. MASC.	13,96m²	7,12m²	21,08m²		
	BWC OFI. SUP. MASC.	19,20m	2,00m	2,30m²	41,39m²	REFEITÓRIO/ESTAR	42,00m²	13,36m²	55,36m²		
	JARDIM DE INVERNO 2	15,50m	5,00m	12,61m²	17,99m²	BWC OFI. SUB. FEM.	16,02m²	7,97m²	23,99m²		
	ALOJAMENTO OFI. SUB. MASC.	17,61m	2,00m	3,30m²	47,39m²	BWC GRADUADOS FEM.	16,02m²	7,97m²	23,99m²		
AMBIENTES DE 650 ATE 750M²	ALOJAMENTO OFI. SUB. FEM.	16,50m	2,00m	3,14m²	45,17m²	BWC GRADUADOS MASC.	28,02m²	10,95m²	38,97m²		
	BWC OFICIAIS SUB. FEM.	16,90m	2,00m	2,60m²	46,39m²	BWC OFI. SUB. MASC.	14,65m²	7,16m²	21,83m²		
	BWC GRAD. FEM.	16,90m	2,00m	2,60m²	46,39m²	BWC PRACS MASC.	25,22m²	10,13m²	35,35m²		
	ARMÁRIO OFICIAIS SUB. FEM.	15,50m	2,00m	5,67m²	38,49m²	BWC OFI. SUP. FEM.	7,51m²	5,15m²	12,66m²		
	ALOJAMENTO GRAD. FEM.	16,51m	2,00m	3,14m²	45,17m²	BWC PRACS FEM.	14,65m²	7,18m²	21,83m²		
	ARMÁRIO GRAD. FEM.	16,50m	2,00m	5,67m²	38,49m²	DML	5,00m²	4,20m²	9,26m²		
	ALOJAMENTO OFI. SUP. FEM.	16,50m	2,00m	3,30m²	44,69m²	BWC 2º SEÇÃO	5,00m²	4,20m²	9,26m²		
	ARMÁRIO OFI. SUP. FEM.	16,07m	2,00m	4,80m²	50,41m²	VESTIÁRIO MASC.	19,53m²	8,82m²	28,35m²		
	COMPANHIA 2	22,83m	2,00m	1,80m²	64,50m²	VESTIÁRIO FEM.	19,30m²	8,93m²	28,23m²		
	COMPANHIA 1	21,19m	1,80m	1,80m²	59,92m²	TOTAL:	399,63m²				
PCS	21,19m	2,00m	5,27m²	56,18m²	PROTEÇÃO MECÂNICA DE SUPERFÍCIE HORIZONTAL						
ARMÁRIO PRACS FEM.	24,00m	2,00m	3,30m²	68,57m²	AMBIENTE					ÁREA	
BWC PRACS FEM.	15,32m	2,00m	2,64m²	41,79m²	BLOCO PRINCIPAL					839,94m²	
ALOJAMENTO PRACS FEM.	19,15m	2,00m	3,80m²	51,99m²	GUARITA					24,53m²	
2 SEÇÃO	17,00m	2,00m	4,30m²	46,14m²	DEPÓSITO DE LIXO					9,42m²	
ARQUIVO	20,50m	2,00m	2,60m²	61,31m²	CASA DE BOMBAS (ÁGUA POTÁVEL)					4,58m²	
DEPÓSITO 01	13,30m	2,00m	2,60m²	42,04m²	CASA DE BOMBAS (ÁGUA PLUVIAL)					2,88m²	
DEPÓSITO 02	13,30m	2,00m	4,50m²	45,59m²	RESETOVATÓRIOS INFERIORES (IMPLANTAÇÃO)					91,30m²	
TOTAL:	4.517,94m²				TOTAL:					972,67m²	
CONTRAPISO EM ARGAMASSA TRAÇO 1/4 (CIMENTO E AREIA)					PROTEÇÃO MECÂNICA DE SUPERFÍCIE HORIZONTAL						
AMBIENTE					AMBIENTE					ÁREA	
BLOCO PRINCIPAL					BLOCO PRINCIPAL					839,94m²	
QUADRA					QUADRA					24,53m²	
GUARITA					GUARITA					9,42m²	
DEPÓSITO DE LIXO					DEPÓSITO DE LIXO					9,42m²	
TOTAL:					TOTAL:					972,67m²	
FUNDO SELADOR ACRÍLICO					PROTEÇÃO MECÂNICA DE SUPERFÍCIE HORIZONTAL						
AMBIENTE					AMBIENTE					ÁREA	
BLOCO PRINCIPAL					BLOCO PRINCIPAL					839,94m²	
QUADRA					QUADRA					24,53m²	
GUARITA					GUARITA					9,42m²	
CASA DE BOMBAS (ÁGUA POTÁVEL)					CASA DE BOMBAS (ÁGUA POTÁVEL)					4,58m²	
CASA DE BOMBAS (ÁGUA PLUVIAL)					CASA DE BOMBAS (ÁGUA PLUVIAL)					2,88m²	
RESETOVATÓRIOS INFERIORES (IMPLANTAÇÃO)					RESETOVATÓRIOS INFERIORES (IMPLANTAÇÃO)					91,30m²	
TOTAL:					TOTAL:					972,67m²	
TOTAL:					TOTAL:					972,67m²	


TABELA FORRO DE GESSO EM DRYWALL - BLOCOS PRINCIPAL										IMPERMEABILIZAÇÃO COM ARGAMASSA POLÍMÉRICA - BLOCOS PRINCIPAL									
AMBIENTE					ÁREA	AMBIENTE					PÓSICO	PAREDE	ÁREA						
BWC					5,04m²	BWC					5,04m²	4,27m²		9,31m²					
RESERVADO					11,51m²	BWC					3,64m²	3,52m²		7,16m²					
SL COMANDANTE					16,6m²	WC PCD					3,60m²	3,40m²		7,00m²					
SL SUBCOMANDO					14,82m²	WC PCD					3,60m²	3,40m²		7,00m²					
BWC					3,64m²						5,57m²	4,67m²		10,24m²					
RESERVADO					8,71m²	BWC					3,48m²	3,37m²		6,85m²					
SECRETARIA					14,72m²	BWC OFI. SUP. MASC.					14,37m²	7,54m²		21,91m²					
SALA CORRECIONAL					14,72m²	BWC OFI. INT. MASC.					13,96m²	7,12m²		21,08m²					
WC PCD					3,6m²	REFEITÓRIO/ESTAR					42,00m²	13,36m²		55,36m²					
WC PCD					3,6m²	BWC OFI. SUB. FEM.					16,02m²	7,87m²		23,99m²					
RECEPÇÃO					39,31m²	BWC GRAUADOS FEM					16,02m²	7,87m²		23,99m²					
CORPO GUARDA					11,34m²	BWC GRAUADOS MASC.					28,02m²	10,95m²		38,97m²					
BWC					5,57m²	BWC OFI. SUB. MASC.					14,65m²	7,10m²		21,75m²					
RESERVADO					11,52m²	BWC PRAÇAS MASC.					25,22m²	10,13m²		35,35m²					
4 SEQAÔTRESSOURARIA					30,46m²	BWC OFI. SUP. FEM.					7,51m²	5,15m²		12,66m²					
1 SEQAÔ					35,66m²	BWC PRAÇAS FEM.					14,65m²	7,18m²		21,83m²					
CIRCULAÇÃO PRINCIPAL					47,00m²	DM					5,06m²	4,20m²		9,26m²					
PLANEJAMENTO E ESTATÍSTICA					27,08m²	B2º 2ª SEQAÔ					5,06m²	4,20m²		9,26m²					
COFOM					26,29m²	VESTIÁRIO MASC.					19,53m²	8,82m²		28,35m²					
SSTI					17,12m²	VESTIÁRIO FEM.					19,30m²	8,93m²		28,23m²					
PJES					23,01m²	TOTAL:								399,75m²					
SALA ACOMP. PSIC.					8,05m²														
SALA DE AUDIÊNCIA					23,16m²														
SALA DE REUNIÃO					17,96m²														
RESERV. MATERIAL BÉLICO					9,14m²														
ÁREA DE MANEJO					4,51m²														
RESERVADO					3,49m²														
BWC					30,06m²														
ALMOXARIFADO					23,18m²														
STCOM					21,08m²														
CIRCULAÇÃO PRIVATIVA					11,12m²														
ALOJAMENTO OFICIAIS SUPERIORES MASC.					0,03m²														
ARMÁRIOS OFICIAIS SUPERIORES MASC.					13,95m²														
BWC OFICIAIS SUPERIORES MASCULINO					14,38m²														
BWC OFICIAIS INTERMEDIÁRIOS MASCULINO					6,76m²														
ARMÁRIOS					20,74m²														
ALOJAMENTO OFICIAIS INTERMEDIÁRIOS MASC.					42,01m²														
REFEITÓRIO/ESTAR					19,27m²														
VEST. FEMININO					19,53m²														
VEST. MASCULINO					36,27m²														
ARMÁRIO PRAÇAS MASCULINO					65,01m²														
ALOJAMENTO PRAÇAS MASCULINO					25,22m²														
BWC PRAÇAS MASCULINO					40,86m²														
ALOJAMENTO GRADUADOS MASCULINO					4,73m²														
ANTE-SALA RECEPÇÃO					5,78m²														
ARMÁRIO GRADUADOS MASCULINO					28,02m²														
BWC GRADUADOS MASCULINO					14,59m²														
ARMÁRIO OFICIAIS SUBALTERNOS MASCULINO					14,65m²														
BWC OFICIAIS SUBALTERNOS MASCULINO					20,18m²														
JARDIM DE INVERNO 2					18,62m²														
ALOJAMENTO OFICIAIS SUBALTERNOS MASC.					15,37m²														
ALOJAMENTO OFICIAIS SUBALTERNOS FEM.					16,03m²														
BWC OFICIAIS SUBALTERNOS FEMININO					16,03m²														
BWC GRADUADOS FEMININO					11,56m²														
ARMÁRIO OFICIAIS SUBALTERNOS FEMININO					15,28m²														
ALOJAMENTO GRADUADOS FEMININO					11,56m²														
ARMÁRIO GRADUADOS FEMININO					16,04m²														
ARMÁRIO OFICIAIS SUPERIORES FEMININO					14,24m²														
BWC					7,51m²														
COMPANHIA 2					31,04m²														
COMPANHIA 1					25,31m²														
PCS					25,35m²														
ALOJAMENTO PRAÇAS FEMININO					21,74m²														
BWC PRAÇAS FEMININO					14,65m²														
ALOJAMENTO PRAÇAS FEMININO					22,82m²														
2 SEQAÔ					28,63m²														
DM					5,06m²														
BWC					5,06m²														
ARQUIVO					30,06m²														
DEPÓSITO 01					15,11m²														
DEPÓSITO 02					15,05m²														
TOTAL:					1.301,64m²														
TABELA DE ESPECÍFOS - BLOCOS PRINCIPAL					TABELA DE SOLAREIS					TABELA DE SOLAREIS									
DESCRIÇÃO					MEDIDAS	AMBIENTES	ÁREA	QUANT.	DESCRIÇÃO					MEDIDAS	ÁREA	QUANT.			
PANELA PARA CORTAÇÃO DE GESSO EM TUBO COM 100mm DE LARGURA E 100mm DE ALTURA, EM BLOCOS, COM REFORÇO DE 100mm DE L																			

BLOCO PRINCIPAL - ÁREAS INTERNAS	
AMBIENTE	ÁREA
RECEPÇÃO	39,72 m²
WC PESSOA COM DEFICIÊNCIA - FEMININO	3,60 m²
WC PESSOA COM DEFICIÊNCIA - MASCULINO	3,60 m²
CORPO GUARDA	11,34 m²
WC - CORPO GUARDA	5,57 m²
RESERVADO - CORPO GUARDA	11,51 m²
4ª SESSÃO/ITESOURARIA	30,42 m²
1ª SESSÃO	35,60 m²
SALA CORRENCIAL	14,72 m²
SECRETARIA	14,72 m²
SALA SUBCOMANDO	15,06 m²
WC - SUBCOMANDO	3,64 m²
RESERVADO - SUBCOMANDO	8,71 m²
SALA COMANDANTE	16,60 m²
WC - COMANDANTE	5,04 m²
RESERVADO - COMANDANTE	11,51 m²
PLANEJAMENTO E ESTATÍSTICA	27,05 m²
COFOM	26,27 m²
SSTI	17,10 m²
PJES	22,98 m²
SALA ACOMPANHAMENTO PSICOLÓGICO	8,03 m²
SALA DE AUDIÊNCIA	8,02 m²
SALA DE REUNIÃO	23,07 m²
TI	6,90 m²

QUADRO DE BANCADAS EM GRANTO - BLOCO PRINCIPAL					
	DESCRIÇÃO	MEDIDAS	AMBIENTES	ÁREAS	QUANT.
1 st	GRANTO CINZA ANDORINHA	BANCADA: 3.28X0.50 TESTEIRA: 3.28X0.04	BWC PRAÇAS MASC.	1,77m²	1
2 st		BANCADA: 3.88X0.50 TESTEIRA: 3.88X0.04	BWC OFICIAIS SUB. MASC.	2,12m²	1
3 st		BANCADA: 3.20X0.50 TESTEIRA: 3.20X0.04	BWC PRAÇAS FEM.	1,26m²	1
4 st		BANCADA: 3.20X0.50 TESTEIRA: 3.20X0.04	BWC GRADUADOS MASC.	1,73m²	1
5 st		BANCADA: 2.76X0.50 TESTEIRA: 2.76X0.04	BWC GRADUADOS FEM. BWC OFICIAIS SUB. FEM.	1,49m²	2
6 st		BANCADA: 1.95X0.50 TESTEIRA: 1.95X0.04	BWC OFICIAIS SUP. MASC.	1,05m²	1
7 st		BANCADA: 1.66X0.50 TESTEIRA: 1.66X0.04	BWC OFICIAIS INT. MASC.	2,08m²	1
8 st		RESPALDO LATERAL: 0.50X0.45 BANCO: 1.76X0.50 TESTEIRA: 1.76X0.04			
9 st		BANCADA: 1.66X0.50 TESTEIRA: 1.66X0.04	VESTIÁRIO FEMININO VESTIÁRIO MASCULINO	1,85m²	2
10 st		RESPALDO LATERAL: 0.50X0.45 BANCO: 1.35X0.50 TESTEIRA: 1.35X0.04			
11 st		BANCADA: 0.90X0.50 TESTEIRA: 0.90X0.04 TESTEIRA: 0.50X0.04	BWC's INDIVIDUAIS	0,50m²	3
12 st		BANCADA: 2.45X0.60 TESTEIRA: 2.45X0.04 TESTEIRA: 0.60X0.04	REFEITÓRIO/ESTAR	1,59m²	1
13 st		BANCADA: 2.30X0.25	ÁREA DE MANEJO	0,58m²	1
14 st		BANCADA: 1.15X0.35	1 SEÇÃO	0,40m²	1

DESCRIÇÃO		QUADRO DE DIVISÓRIAS EM GRANITO - BLOCO PRINCIPAL		
		MEDIDAS	AMBIENTES	ÁREAS
m²		0,21 (06 LIND)		
m²		0,14 (01 LIND)		
m²		1,26 (04 LIND)	X 1,80M	20,09m²
m²		0,40 (02 LIND)		
m²		0,50 (01 LIND)		
m²		0,80 (01 LIND)		
m²		0,11 (01 LIND)		
m²		0,13 (01 LIND)	X 1,80M	8,12m²
m²		0,17 (01 LIND)		
m²		0,20 (01 LIND)		
m²		0,12 (01 LIND)		
m²		1,26 (03 LIND)		
m²		0,11 (01 LIND)	X 1,80M	7,85m²
m²		0,13 (01 LIND)		
m²		0,20 (01 LIND)		
m²		0,14 (01 LIND)		
m²		1,26 (03 LIND)		
m²		0,07 (02 LIND)		
m²		0,13 (03 LIND)	X 1,80M	12,40m²
m²		0,06 (01 LIND)		
m²		1,26 (04 LIND)		
m²		0,04 (01 LIND)		
m²		0,13 (02 LIND)	X 1,80M	7,51m²
m²		0,09 (01 LIND)		
m²		1,26 (03 LIND)		
m²		0,04 (01 LIND)	X 1,80M	7,51m²
m²		0,13 (02 LIND)		
m²		0,09 (01 LIND)		
m²		1,26 (03 LIND)		
m²		0,04 (01 LIND)	X 1,80M	7,51m²
m²		0,13 (02 LIND)		
m²		0,09 (01 LIND)	</	

 		GOVERNO DO ESTADO DE PERNAMBUCO SECRETARIA DE PROJETOS ESTRÁTEGICOS DE PERNAMBUCO - SEPE ESCRITÓRIO DE PROJETOS	
OBJETO PROJETO PARA O NOVO CIPOMA IGARASSU - PE			
CONTRATANTE Secretaria de Projetos Estratégicos (SEPE)		CONTRATAÇÃO +	
LOCALIZAÇÃO RUA DO CALHA, S/Nº - LOTEAMENTO ALDICE CODECEIRA, BARRIO MONJOPE, CEP-53.612-296, IGARASSU - PE		TIPO Projeto Básico	
PROPOSTA Nº SDS		RES. TÉCNICO Ana Paula Cascão CAU: A768669	
PROPOSTORES			
Livia Moura Matos CAU: A304504-8		Tácio Breckenfeld CAU: A34711-6	
DISCIPLINA PROJETO DE URBANISMO E ARQUITETURA - CIPOMA - IGARASSU			
OBJETIVO PLANTA DE CORTA			PRORRATIA
ESCALA	DATA	COORDENAÇÃO	04/11 R3

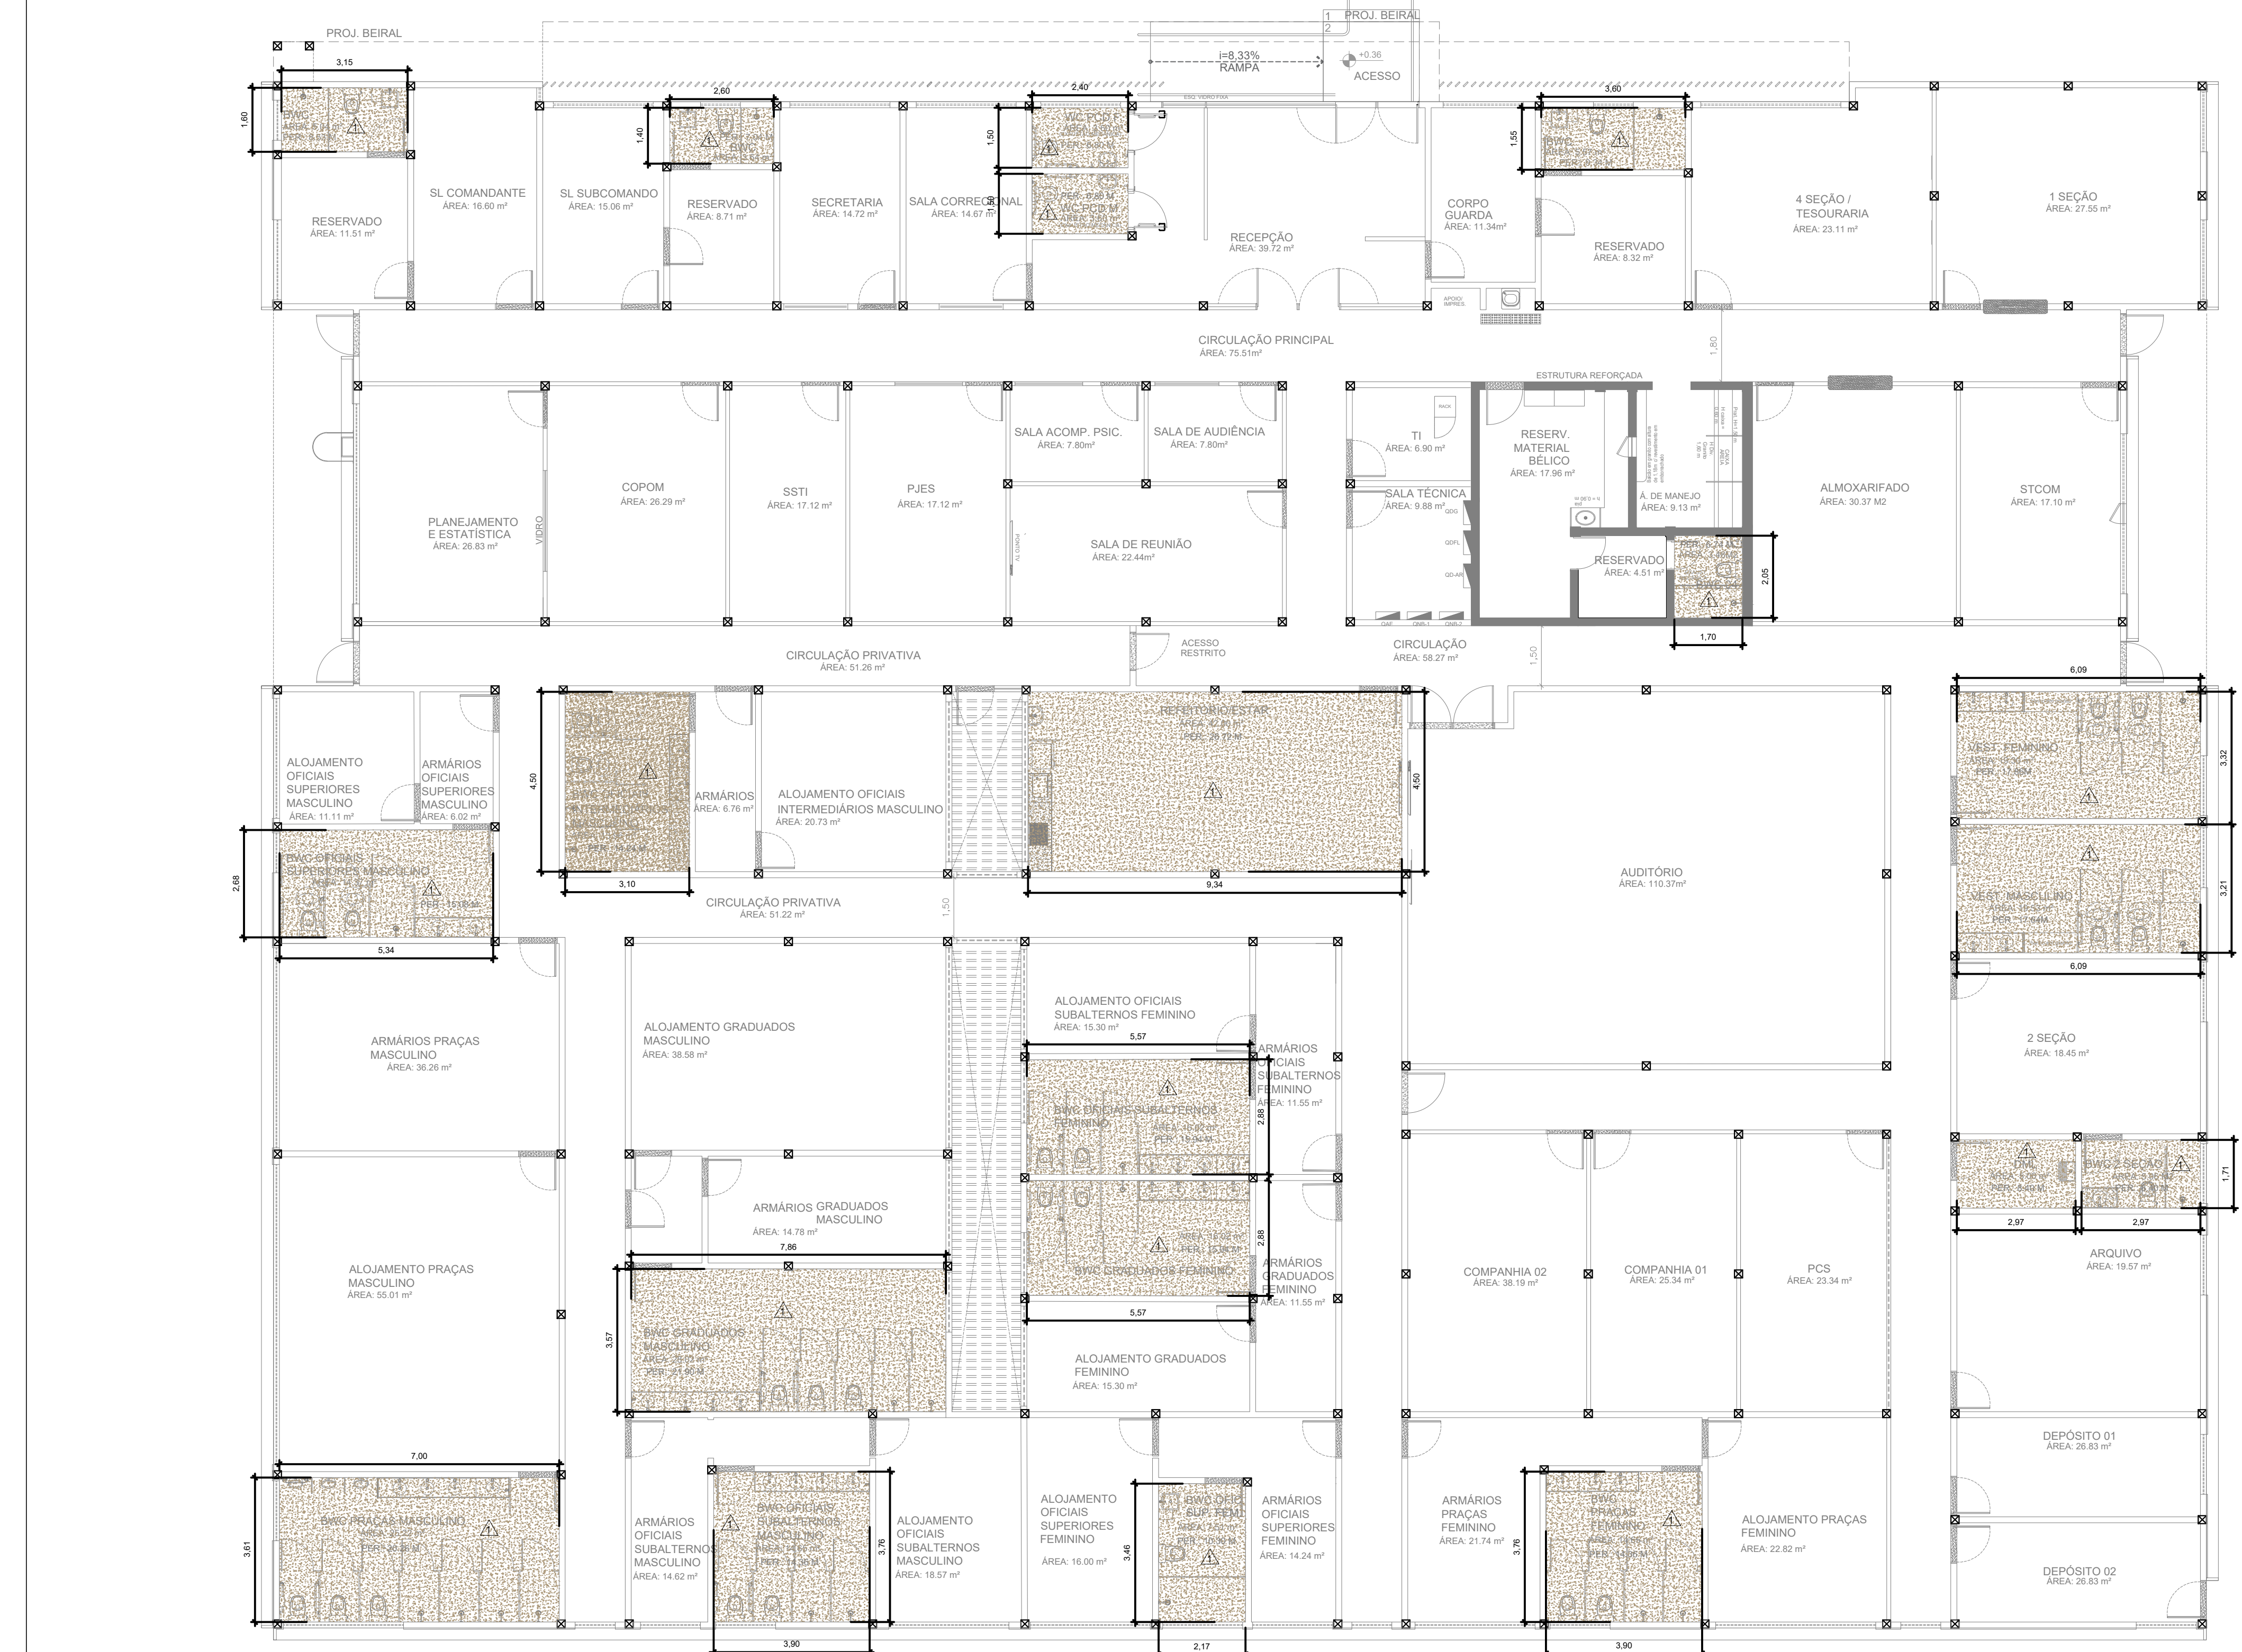


PLANTA DE IMPERMEABILIZAÇÃO – BATALHÃO POLÍCIA MILITAR
ESCALA 1/100

LEGENDA

- IMPERMEABILIZAÇÃO DE SUPERFÍCIE COM ARGAMASSA POLIMÉRICA
- ÁREA = 272,53m²
- PARÊDES COM IMPERMEABILIZAÇÃO COM ARGAMASSA POLIMÉRICA ATÉ 0,50CM
- ÁREA = 1.500,03m²

EMASSAMENTO COM MASSA LÁTEX, APLICAÇÃO EM TETO, UMA DEMÃO		
BLOCO PRINCIPAL	1301,64m²	
QUADRA	71,08m²	
GUARITA	15,61m²	
DEPÓSITO DE LIXO	8,75m²	
CASA DE BOMBAS (ÁGUA POTÁVEL)	3,63m²	
CASA DE BOMBAS (ÁGUA PLUVIAL)	5,90m²	
TOTAL	1.406,61m²	

AMBIENTE	ÁREA
BLOCO PRINCIPAL	3.744,79m²
QUADRA	295,12m²
GUARITA	49,26m²
CASA DE BOMBAS (ÁGUA POTÁVEL)	6,10m²
CASA DE BOMBAS (ÁGUA PLUVIAL)	5,00m²
RESEVATÓRIOS INFERIORES (IMPLANTAÇÃO)	2.473,13m²
TOTAL:	6.573,40m²

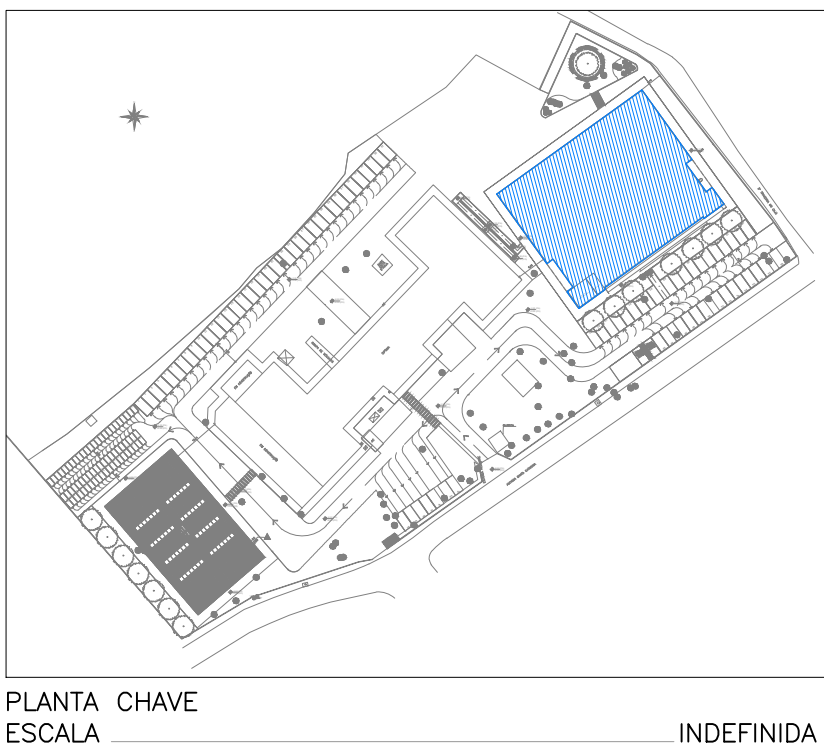

PLANTA CHAVE
ESCALA INDEFINIDA

- OBS:
- PARÊDES INTERNAS - SERÃO EXECUTADAS EM BLOCO CERÂMICO 60M
 - PARÊDES COM ESPESURA = 10CM SERÃO EXECUTADAS EM DRYWALL
 - PARÊDES EXTERNAS (PERIFERIA) SERÃO EXECUTADAS EM BLOCO CERÂMICO 14CM

OBS1: TODOS OS PERÍMETROS DAS ÁREAS MOLHADAS DEVERÃO POSSUIR IMPERMEABILIZAÇÃO DAS PAREDES ATÉ UMA ALTURA DE 50CM.
OBS2: NO TELHADO, PARA A IMPERMEABILIZAÇÃO DAS PAREDES INTERNAS DA PLATIBANDA, TODO O PERÍMETRO TAMBÉM SERÁ IMPERMEABILIZADO ATÉ UMA ALTURA DE 50CM. NO PLANO HORIZONTAL, AS LAJES SERÃO IMPERMEABILIZADAS COM EMULSÃO ASFÁLTICA ONDE HOUVER TELHAS E, NAS LAJES DESCOBERTAS, USAR MANTA ASFÁLTICA.
OBS3: EM TODAS AS ÁREAS IMPERMEABILIZADAS, OS RALOS DEVERÃO TER TRATAMENTO COM EMULSÃO ASFÁLTICA. TODA PLATIBANDA IRÁ RECEBER ACABAMENTO COM CHAPIM.

QUANTITATIVO EMBORO EM PAREDES INTERNAS - BLOCO PRINCIPAL			
AMBIENTE	PERÍMETRO	ALTURA	DESCONTOS
BWC	8,00m	2,90m	2,39m²
WC PCD	7,80m	2,90m	2,29m²
WC PCD	7,80m	2,90m	1,89m²
RESERVADO	8,00m	2,90m	3,79m²
BWC	7,50m	2,90m	1,89m²
HALL GRAD. MASC.	8,80m	2,90m	1,07m²
BWC	9,01m	2,90m	2,39m²
RESERVADO	11,90m	2,90m	3,79m²
BWC	10,30m	2,90m	2,39m²
SALA ACOMP. PSIC.	11,51m	2,90m	3,49m²
SALA DE AUDIÊNCIA	11,51m	2,90m	3,49m²
TI	10,50m	2,90m	1,89m²
SALA TÉCNICA	12,50m	2,90m	1,89m²
ÁREA DE MANEJO	12,50m	2,90m	1,89m²
ARMÁRIOS OFI. SUP. MASC.	10,25m	2,90m	5,67m²
ARMÁRIOS	12,01m	2,90m	3,79m²
JARDIM DE INVERNO 1	12,50m	2,90m	6,75m²
BWC	11,25m	2,90m	4,89m²
DML	0,35m	2,90m	1,89m²
BWC	0,35m	2,90m	2,64m²
RESERVADO	13,00m	2,90m	4,79m²
SL. COMANDANTE	13,00m	2,90m	3,79m²
SL. SUBCOMANDO	15,85m	2,90m	3,14m²
SECRETARIA	16,81m	2,90m	4,74m²
SALA CORRECTIONAL	18,81m	2,90m	4,74m²
RECEPÇÃO	39,04m	2,90m	25,33m²
CORPO GUARDA	13,00m	2,90m	4,79m²
4 SEÇÃO/TESSOURARIA	23,84m	2,90m	3,64m²
1 SEÇÃO	23,01m	2,90m	3,64m²
CIRCULAÇÃO PRINCIPAL	23,01m	2,90m	6,89m²
PLANEJAMENTO E ESTATÍSTICA	20,16m	2,90m	6,89m²
COPIOM	20,71m	2,90m	4,39m²
SSTI	17,60m	2,90m	1,89m²
PJES	18,00m	2,90m	3,49m²
SALA DE REUNIÃO	20,42m	2,90m	1,89m²
RESERV. MATERIAL BÉLICO	18,00m	2,90m	1,89m²
ALMOXARIFADO	21,06m	2,90m	1,89m²
STCOM	19,50m	2,90m	1,89m²
CIRCULAÇÃO PRIVATIVA	19,50m	2,90m	3,29m²
ALOJAMENTO OFI. SUP. MASC.	13,34m	2,90m	3,29m²
BWC OFI. SUP. MASC.	16,04m	2,90m	3,29m²
BWC OFI. INTER. MASC.	15,20m	2,90m	1,89m²
ALOJAMENTO OFI. INTER. MASC.	18,22m	2,90m	3,89m²
REFEITÓRIO/ESTAR	27,88m	2,90m	3,89m²
AUDITÓRIO	42,44m	2,90m	4,29m²
VEST. FEMININO	18,00m	2,90m	3,14m²
VEST. MASCULINO	18,00m	2,90m	3,14m²
ARMÁRIO PRAÇAS MASC.	24,36m	2,90m	3,14m²
ALOJAMENTO PRAÇAS MASC.	28,72m	2,90m	3,14m²
BWC PRAÇAS MASC.	21,20m	2,90m	4,39m²
ALOJAMENTO GRAD. MASC.	28,07m	2,90m	7,29m²
ARMÁRIO GRAD. MASC.	17,23m	2,90m	3,14m²
BWC GRAD. MASC.	23,01m	2,90m	2,64m²
ARMÁRIO OFI. SUP. MASC.	22,62m	2,90m	6,49m²
BWC OFI. SUB. MASC.	16,50m	2,90m	2,64m²
JARDIM DE INVERNO 2	26,80m	5,00m	12,57m²
ALOJAMENTO OFI. SUB. MASC.	17,51m	2,90m	3,29m²
ALOJAMENTO OFI. SUB. FEM.	16,86m	2,90m	3,14m²
BWC OFI. SUB. FEM.	18,00m	2,90m	2,64m²
BWC GRAD. FEM.	18,00m	2,90m	2,64m²
ARMÁRIO OFI. SUB. FEM.	15,50m	2,90m	5,67m²
ALOJAMENTO GRAD. FEM.	16,50m	2,90m	3,14m²
ARMÁRIO GRAD. FEM.	15,50m	2,90m	3,07m²
ALOJAMENTO OFI. SUP. FEM.	16,50m	2,90m	3,29m²
ARMÁRIO OFI. SUP. FEM.	19,07m	2,90m	4,39m²
COMPANHIA 2	22,83m	2,90m	1,89m²
COMPANHIA 1	21,18m	2,90m	1,89m²
PCS	21,18m	2,90m	5,27m²
ARMÁRIO PRAÇAS FEM.	24,30m	2,90m	3,39m²
BWC PRAÇAS FEM.	15,32m	2,90m	2,64m²
ALOJAMENTO PRAÇAS FEM.	18,15m	2,90m	2,64m²
2 SEÇÃO	26,50m	2,90m	0,39m²
ARQUIVO	22,26m	2,90m	2,64m²
DEPÓSITO 01	17,13m	2,90m	47,04m²
DEPÓSITO 02	17,13m	2,90m	45,95m²
TOTAL:			4.517,86m²



CONTRAPISO EM ARGAMASSA TRAÇO 1:4 (CIMENTO E AREIA)	
AMBIENTE	ÁREA
BLOCO PRINCIPAL	1.759,11m²
QUADRA	72,06m²
GUARITA	15,61m²
DEPÓSITO DE LIXO	8,75m²
TOTAL:	1.855,53m²

OBS: OS PISOS QUE NÃO FORAM CONSIDERADOS PARA ESSE QUANTITATIVO SERÃO CIMENTADOS OU EM CONCRETO ARMADO.

FUNDO SELADOR ACRÍLICO	
AMBIENTE	ÁREA
BLOCO PRINCIPAL	3.744,79m²
QUADRA	295,12m²
GUARITA	49,26m²
CASA DE BOMBAS (ÁGUA POTÁVEL)	6,10m²
CASA DE BOMBAS (ÁGUA PLUVIAL)	5,00m²
RESEVATÓRIOS INFERIORES (IMPLANTAÇÃO)	2.473,13m²
TOTAL:	6.573,40m²

AMBIENTE					ÁREA
CIRCULAÇÃO PRINCIPAL					135,09m²
T.J					0,86m²
SL TÉCNICA					9,81m²
CIRCULAÇÃO PRIVATIVA					100,08m²
AUDITÓRIO					108,43m²
TOTAL:					360,27m²
QUANTITATIVO REVESTIMENTO DE PAREDE 60X60 - BLOCO PRINCIPAL					
AMBIENTE	PERÍMETRO	ALTURA	DESCONTOS	ÁREA	
BWC	9,01m	2,90m	2,39m²	23,74m²	
BWC	8,00m	2,90m	2,39m²	20,81m²	
WC PCD	7,80m	2,90m	2,89m²	19,73m²	
WC PCD	7,80m	2,90m	1,89m²	20,73m²	
BWC	10,30m	2,90m	2,39m²	27,48m²	
BWC	7,50m	2,90m	1,89m²	19,86m²	
BWC OFI. SUP. MASC.	16,04m	2,90m	2,39m²	44,13m²	
BWC OFI. INTER. MASC.	15,20m	2,90m	1,89m²	42,19m²	
REFEITÓRIO/ESTAR	27,88m	2,90m	3,89m²	76,96m²	
VEST. FEM.	18,50m	2,90m	3,14m²	50,51m²	
VEST. MAS.	18,50m	2,90m	3,14m²	50,77m²	
BWC PRAÇAS MASC.	21,20m	2,90m	3,14m²	58,34m²	
BWC GRAD. MASC.	23,01m	2,90m	2,64m²	64,09m²	
BWC OFI. SUB. MASC.	15,32m	2,90m	2,64m²	41,79m²	
BWC OFI. SUB. FEM.	16,90m	2,90m	2,64m²	46,37m²	
BWC GRAD. FEM.	16,90m	2,90m	2,64m²	46,37m²	
BWC	11,26m	2,90m	4,89m²	27,76m²	
BWC PRAÇAS FEM.	15,32m	2,90m	2,64m²	41,79m²	
BWC	9,36m	2,90m	2,64m²	24,50m²	
DML	0,35m	2,90m	1,89m²	25,23m²	
TABELA REVESTIMENTO COBERTURA - BLOCO PRINCIPAL					
DESCRIÇÃO				ÁREA	
TELHA DE FIBROCIMENTO				1.029,75m²	
LAJE TÉCNICA IMPERMEABILIZADA				672,19m²	
ÁREAS DE FACHADA - BLOCO PRINCIPAL					
AMBIENTE	PERÍMETRO	ALTURA	DESCONTOS	ÁREA	
FACHADA FRONTAL	49,30m	5,00m	25,44m²	221,06m²	
FACHADA POSTERIOR	48,30m	5,00m	14,50m²	227,00m²	
FACHADA LAT. DIREITA	42,66m	5,00m	13,34m²	198,96m²	
FACHADA LAT. ESQUERDA	42,66m	5,00m	16,95m²	196,30m²	
COBERTURA 01	165,80m	1,00m	-	165,80m²	
COBERTURA 02	13,39m	4,00m	3,76m²	49,80m²	
TOTAL:				1.058,92m²	
IMPERMEABILIZAÇÃO COM EMULSÃO ASFÁLTICA - BLOCO PRINCIPAL					
AMBIENTE				ÁREA	
LAJE COBERTA COM TELHA DE FIBROC. - ÁREA DE CALHA IMPER.				1.058,58m²	
OBS: HAVERÁ EMULSÃO NOS RESERVATÓRIOS INFERIORES (IMPLANTAÇÃO) COM TOTAL = 247,37m². O RESTANTE DA EMULSÃO DEVERÁ SER AFERIDO EM PROJETO ESTRUTURAL.					
IMPERMEABILIZAÇÃO COM ARGAMASSA POLIMÉRICA - BLOCO PRINCIPAL					
AMBIENTE	PISO	PAREDE	ÁREA		
BWC	5,04m²	4,27m²	9,31m²		
BWC	3,64m²	3,52m²	7,16m²		
WC PCD	3,60m²	3,40m²	7,00m²		
WC PCD	3,60m²	3,40m²	7,00m²		
BWC	5,57m²	4,67m²	10,24m²		
BWC RESERVADO	3,48m²	3,37m²	6,85m²		
BWC OFI. SUP. MASC.	14,37m²	7,54m²	21,91m²		
BWC OFI. INT. MASC.	13,95m²	7,12m²	21,06m²		
REFEITÓRIO/ESTAR	42,00m²	13,36m²	55,36m²		
BWC OFI. SUB. FEM.	16,02m²	7,97m²	23,99m²		
BWC GRADUADOS FEM.	16,02m²	7,97m²	23,99m²		
BWC GRADUADOS MASC.	28,02m²	10,95m²	38,97m²		
BWC OFI. SUB. MASC.	14,65m²	7,18m²	21,83m²		
BWC PRAÇAS MASC.	25,22m²	10,13m²	35,35m²		
BWC OFI. SUP. FEM.	7,51m²	5,15m²	12,66m²		
BWC PRAÇAS FEM.	14,65m²	7,18m²	21,83m²		
DML	5,06m²	4,20m²	9,26m²		
BWC 2ª SEÇÃO	5,06m²	4,20m²	9,26m²		
VESTIÁRIO MASC.	19,53m²	8,82m²	28,35m²		
VESTIÁRIO FEM.	19,30m²	8,93m²	28,23m²		
TOTAL:			399,63m²		
PROTEÇÃO MECÂNICA DE SUPERFÍCIE HORIZONTAL				ÁREA	
BLOCO PRINCIPAL				839,94m²	
GUARITA				24,53m²	
DEPÓSITO DE LIXO				9,42m²	
CASA DE BOMBAS (ÁGUA POTÁVEL)				4,59m²	
CASA DE BOMBAS (ÁGUA PLUVIAL)				2,89m²	
RESEVATÓRIOS INFERIORES (IMPLANTAÇÃO)				91,30m²	
TOTAL:				972,67m²	

TABELA FORRO DE GESSO EM FORRO DRYWALL - BLOCO PRINCIPAL			
AMBIENTE	ÁREA		
BWC	5,04m²		
RESERVADO	11,51m²		
T.J	16,81m²		
SL. COMANDANTE	16,81m²		
SL. SUBCOMANDO	18,81m²		
BWC	3,64m²		
RESERVADO	8,71m²		
SECRETARIA	14,72m²		
SALA CORRECTIONAL	14,72m²		
WC PCD	3,60m²		
WC PCD	3,60m²		
RECEPÇÃO	39,31m²		
BWC OFI. SUB. FEM.	11,34m²		
BWC	5,57m²		
BWC GRADUADOS FEM	11,52m²		
BWC GRADUADOS MASC.	30,46m²		
BWC OFI. SUB. MASC.	35,66m²		
BWC PRAÇAS MASC.	47,09m²		
BWC OFI. SUP. FEM.	27,08m²		
PLANEJAMENTO E ESTATÍSTICA	26,29m²		
COPIOM	17,12m²		
SSTI	23,01m²		
PJES	23,01m²		
SALA ACOMP. PSIC.	8,05m²		
SALA DE AUDIÊNCIA	8,05m²		
SALA DE REUNIÃO	23,16m²		
RESERV. MATERIAL BÉLICO	17,96m²		
ÁREA DE MANEJO	9,14m²		
RESERVADO	4,51m²		
ALMOXARIFADO	3,49m²		
STCOM	30,06m²		
CIRCULAÇÃO PRIVATIVA	23,18m²		
ALOJAMENTO OFICIAIS SUPERIORES MASC.	11,12m²		
ARMÁRIOS OFICIAIS SUPERIORES MASC.	6,03m²		
BWC OFICIAIS SUPERIORES MASCULINO	14,32m²		
BWC OFICIAIS INTERMEDIÁRIOS MASCULINO	13,95m²		
ARMÁRIOS	6,76m²		
ALOJAMENTO OFICIAIS INTERMEDIÁRIOS MASC.	20,74m²		
REFEITÓRIO/ESTAR	42,01m²		
VEST. FEMININO	19,27m²		
VEST. MASCULINO	19,53m²		
ARMÁRIO PRAÇAS MASCULINO	36,27m²		
ALOJAMENTO PRAÇAS MASCULINO	55,01m²		
BWC PRAÇAS MASCULINO	25,22m²		
ALOJAMENTO GRADUADOS MASCULINO	40,65m²		
ANTE-SALA RECEPÇÃO	4,73m²		
ARMÁRIO GRADUADOS MASCULINO	15,87m²		
BWC GRADUADOS MASCULINO	28,02m²		
ARMÁRIO OFICIAIS SUBALTERNOS MASCULINO	14,59m²		
BWC OFICIAIS SUBALTERNOS MASCULINO	14,65m²		
JARDIM DE INVERNO 2	20,18m²		
ALOJAMENTO OFICIAIS SUBALTERNOS MASC.	18,62m²		
ALOJAMENTO OFICIAIS SUBALTERNOS FEM.	15,37m²		
BWC OFICIAIS SUBALTERNOS FEMININO	16,03m²		
BWC GRADUADOS FEMININO	16,03m²		
ARMÁRIO OFICIAIS SUBALTERNOS FEMININO			

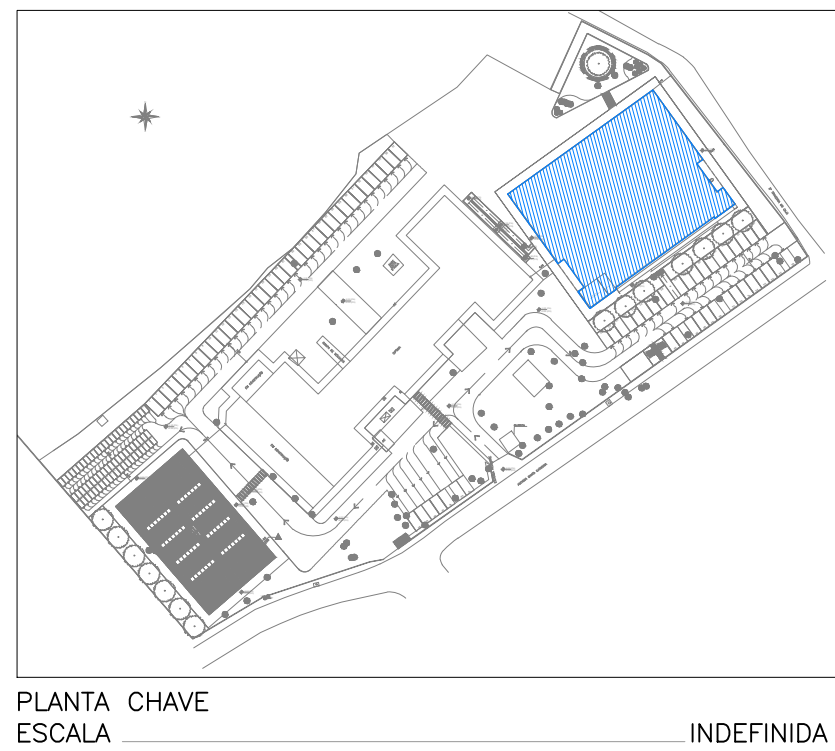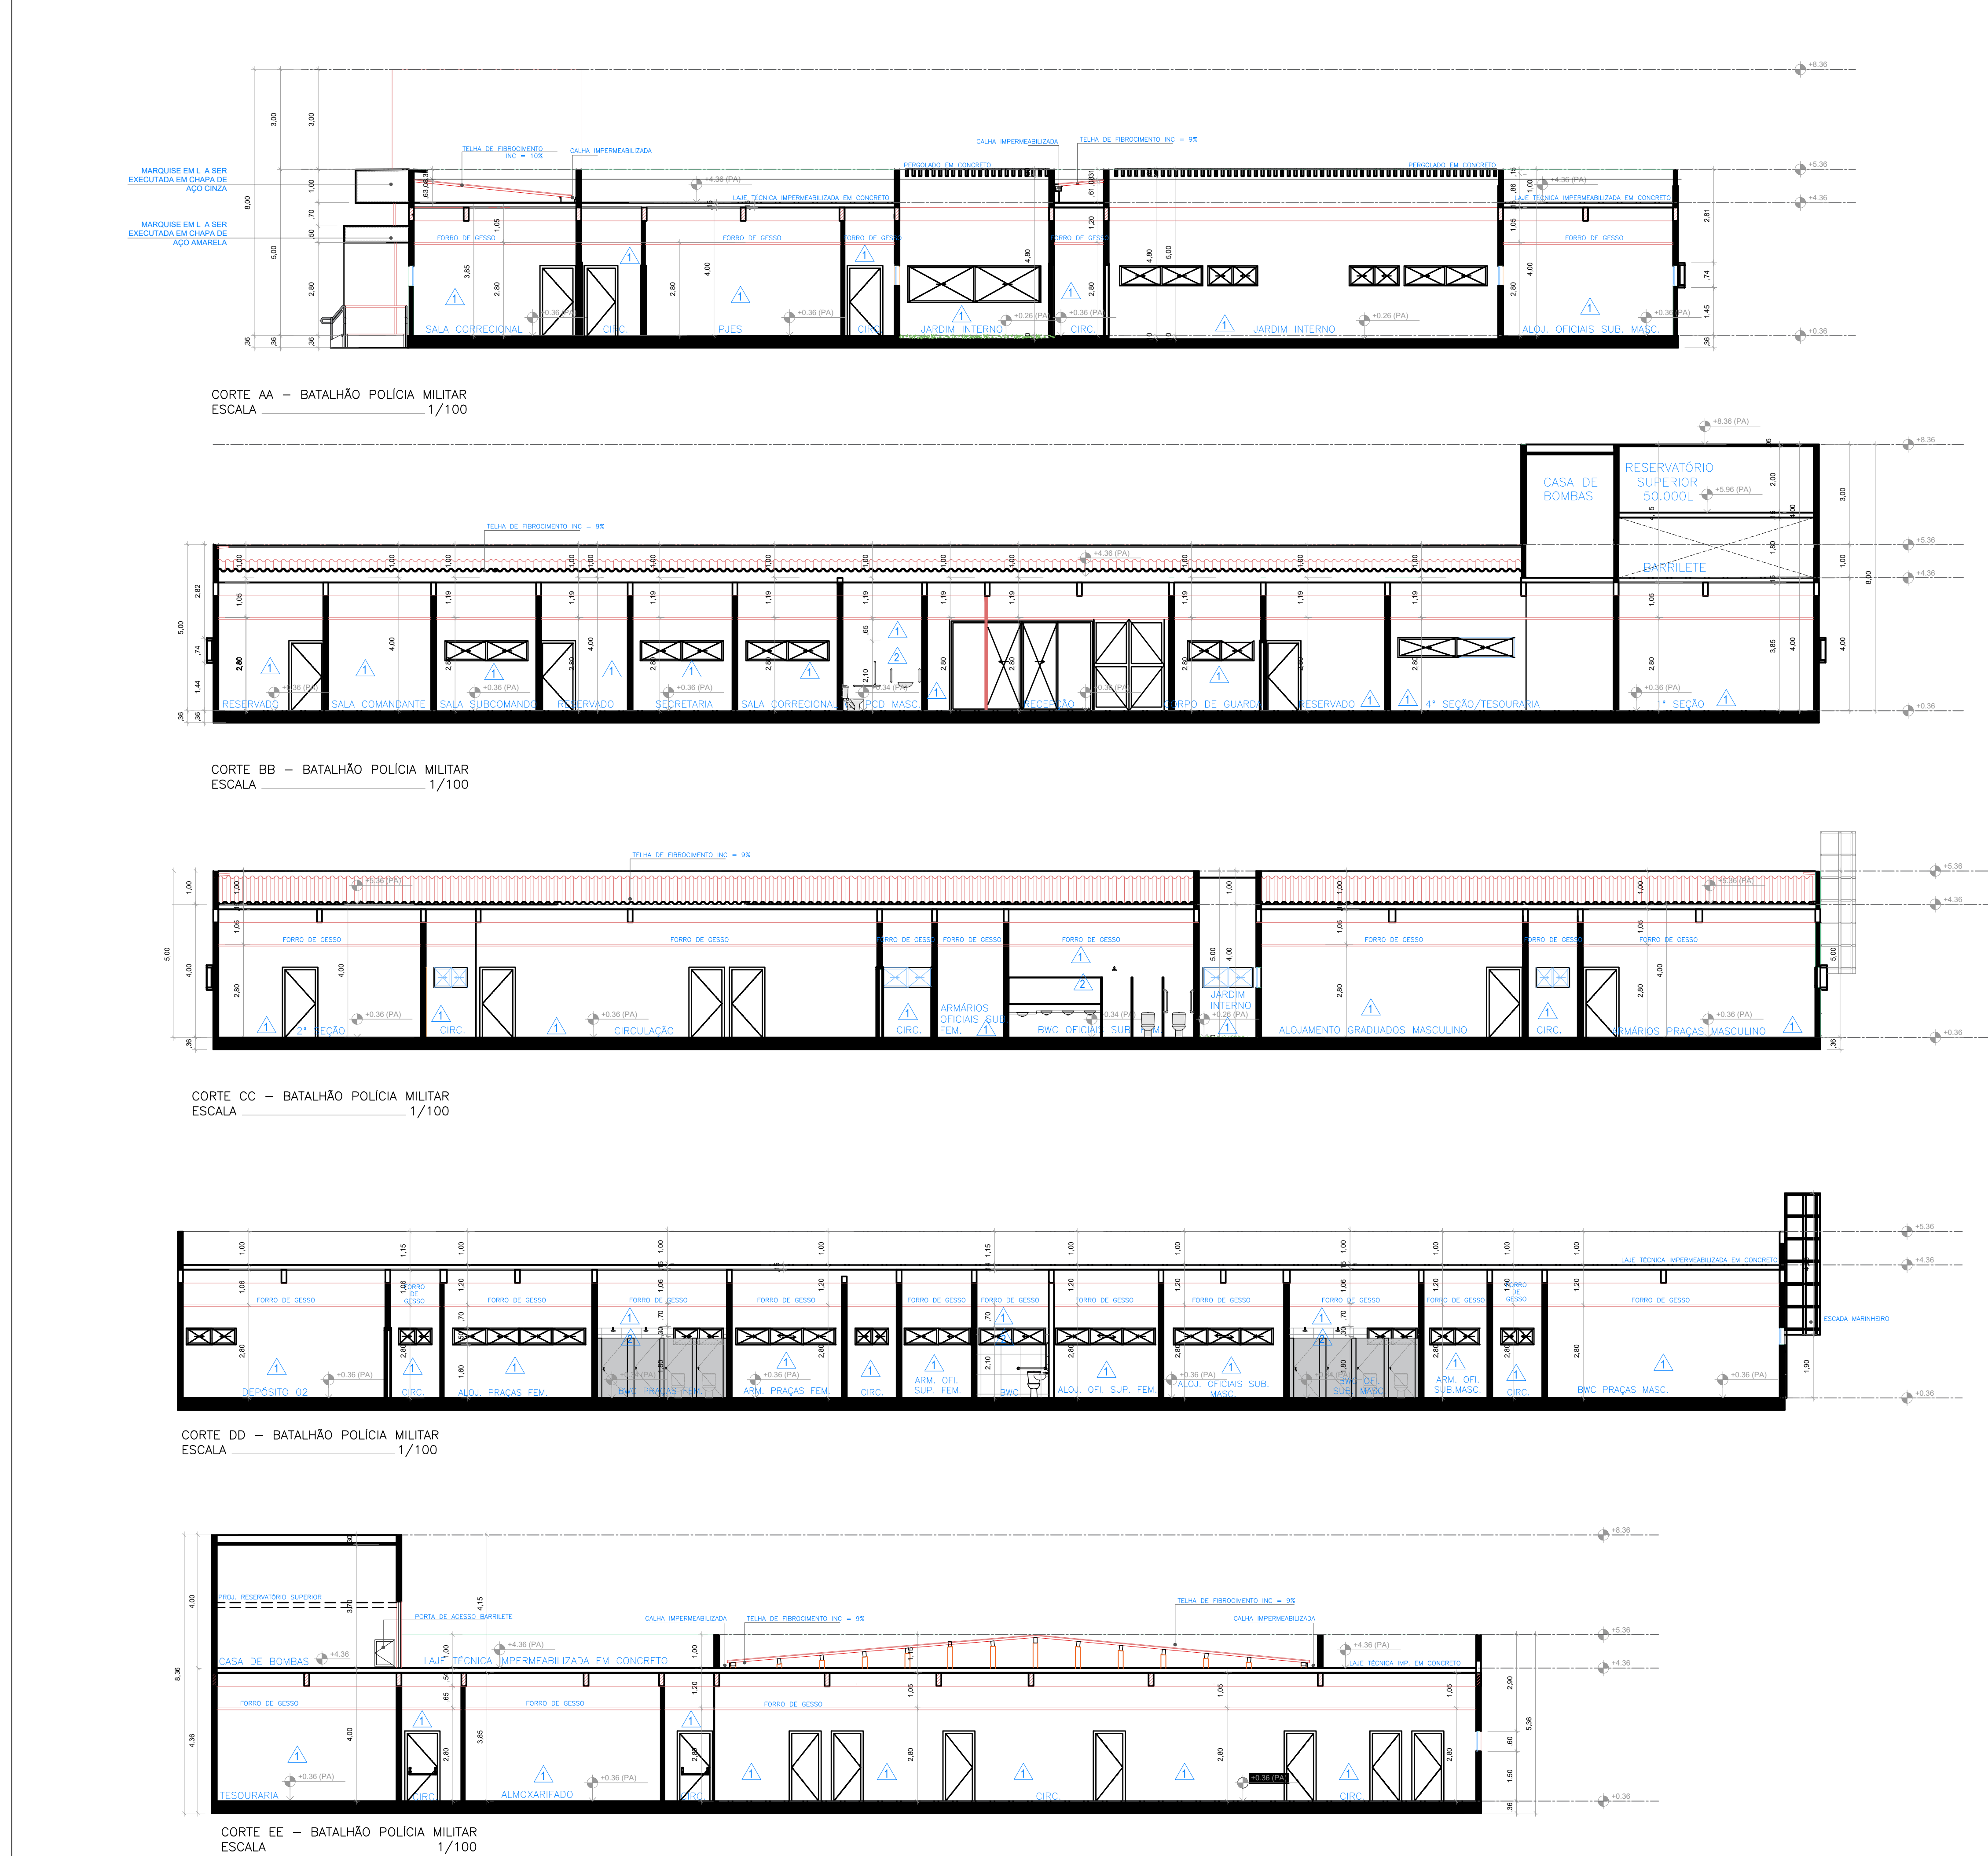

- OBS:
- PAREDES INTERNAS - SERÃO EXECUTADAS EM BLOCO CERÂMICO 60M
 - PAREDES COM ESPESURA = 10CM SERÃO EXECUTADAS EM DRYWALL
 - PAREDES EXTERNAS (PERIFERIA) SERÃO EXECUTADAS EM BLOCO CERÂMICO 14CM

QUANTITATIVO EMBORO EM PAREDES INTERNAS - BLOCO PRINCIPAL			
AMBIENTE	PERÍMETRO	ALTURA	DESCONTOS
BWC	8,00m	2,90m	2,39m²
WC PCD	7,80m	2,90m	2,29m²
WC PCD	7,80m	2,90m	2,29m²
RESERVADO	8,00m	2,90m	2,39m²
BWC	7,50m	2,90m	2,19m²
HALL GRAD. MASC.	8,80m	2,90m	2,57m²
BWC	9,00m	2,90m	2,67m²
RESERVADO	11,90m	2,90m	3,45m²
BWC	10,30m	2,90m	2,99m²
SALA ACOMP. PSIC.	11,50m	2,90m	3,34m²
SALA DE AUDIÊNCIA	11,50m	2,90m	3,34m²
TI	10,50m	2,90m	3,05m²
SALA TÉCNICA	12,50m	2,90m	3,63m²
ÁREA DE MANEJO	12,30m	2,90m	3,57m²
ARMÁRIOS OFI. SUP. MASC.	10,25m	2,90m	2,97m²
ARMÁRIOS	10,20m	2,90m	2,94m²
JARDIM DE INVERNO 1	12,50m	6,00m	7,50m²
JARDIM	11,20m	2,90m	3,25m²
DML	8,35m	2,90m	2,42m²
BWC	9,30m	2,90m	2,71m²
RESERVADO	13,00m	2,90m	3,77m²
SL. COMANDANTE	14,60m	2,90m	4,23m²
SL. SUBCOMANDO	10,80m	2,90m	3,13m²
SECRETARIA	16,80m	2,90m	4,87m²
SALA CORRECCIONAL	10,80m	2,90m	3,13m²
RECEPCÃO	39,40m	2,90m	11,33m²
CORPO GUARDA	13,00m	2,90m	3,77m²
RESERVADO	23,84m	2,90m	6,91m²
4 SEÇÃO/TESSOURARIA	23,84m	2,90m	6,91m²
1 SEÇÃO	24,00m	2,90m	6,96m²
CIRCULAÇÃO PRINCIPAL	23,00m	2,90m	6,67m²
PLANEJAMENTO E ESTATÍSTICA	20,90m	2,90m	6,06m²
COPOM	20,70m	2,90m	6,00m²
SSTI	17,60m	2,90m	5,11m²
PJES	10,60m	2,90m	3,07m²
SALA DE REUNIÃO	20,40m	2,90m	5,92m²
RESERV. MATERIAL BÉLICO	18,90m	2,90m	5,48m²
ALMOXARIFADO	21,90m	2,90m	6,35m²
STCOM	19,00m	2,90m	5,51m²
CIRCULAÇÃO PRIVATIVA	19,60m	2,90m	5,68m²
ALOJAMENTO OFI. SUP. MASC.	13,30m	2,90m	3,86m²
BWC OFI. SUP. MASC.	10,40m	2,90m	2,97m²
BWC OFI. INTER. MASC.	15,20m	2,90m	4,41m²
ALOJAMENTO OFI. INTER. MASC.	18,20m	2,90m	5,28m²
REFEITÓRIO/ESTAR	27,80m	2,90m	8,06m²
AUDITÓRIO	42,40m	2,90m	12,28m²
VEST. FEMININO	16,50m	2,90m	4,78m²
VEST. MASCULINO	16,50m	2,90m	4,78m²
ARMÁRIO PRAÇAS MASC.	24,30m	2,90m	7,05m²
ALOJAMENTO PRAÇAS MASC.	25,70m	2,90m	7,46m²
BWC PRAÇAS MASC.	21,20m	2,90m	6,15m²
ALOJAMENTO GRAD. MASC.	26,00m	2,90m	7,54m²
BWC GRAD. MASC.	17,20m	2,90m	4,99m²
ARMÁRIO OFI. SUP. MASC.	22,60m	2,90m	6,56m²
BWC OFI. SUB. MASC.	16,30m	2,90m	4,73m²
JARDIM DE INVERNO 2	26,50m	6,00m	15,90m²
ALOJAMENTO OFI. SUB. MASC.	17,50m	2,90m	5,08m²
ALOJAMENTO OFI. SUB. FEM.	16,60m	2,90m	4,81m²
BWC OFI. SUB. FEM.	16,00m	2,90m	4,64m²
BWC GRAD. FEM.	16,00m	2,90m	4,64m²
ARMÁRIO OFICIAIS SUB. FEM.	15,50m	2,90m	4,49m²
ALOJAMENTO GRAD. FEM.	16,50m	2,90m	4,79m²
ARMÁRIO GRAD. FEM.	15,50m	2,90m	4,49m²
ALOJAMENTO OFI. SUP. FEM.	16,50m	2,90m	4,79m²
ARMÁRIO OFI. SUP. FEM.	15,00m	2,90m	4,35m²
COMPANHIA 2	22,80m	2,90m	6,61m²
COMPANHIA 1	21,10m	2,90m	6,12m²
PCS	24,30m	2,90m	7,05m²
ARMÁRIO PRAÇAS FEM.	15,30m	2,90m	4,44m²
BWC PRAÇAS FEM.	15,30m	2,90m	4,44m²
ALOJAMENTO PRAÇAS FEM.	15,30m	2,90m	4,44m²
2 SEÇÃO	22,20m	2,90m	6,44m²
ARQUIVO	22,20m	2,90m	6,44m²
DEPÓSITO 01	17,10m	2,90m	4,96m²
DEPÓSITO 02	17,10m	2,90m	4,96m²
TOTAL:	4,517.96m²		


TABELA FORRO DE GESSO EM FORRO MINERAL - BLOCO PRINCIPAL			
AMBIENTE	ÁREA		
CIRCULAÇÃO PRINCIPAL	135,09m²		
T.J.	11,51m²		
SL. TÉCNICA	9,81m²		
CIRCULAÇÃO PRIVATIVA	100,08m²		
AUDITÓRIO	108,43m²		
TOTAL:	360,27m²		

QUANTITATIVO REVESTIMENTO DE PAREDE ARCO - BLOCO PRINCIPAL			
AMBIENTE	PERÍMETRO	ALTURA	DESCONTOS
BWC	9,00m	2,90m	2,39m²
BWC	8,00m	2,90m	2,31m²
BWC	7,80m	2,90m	2,29m²
WC PCD	7,80m	2,90m	2,29m²
BWC	7,50m	2,90m	2,19m²
BWC	10,30m	2,90m	2,99m²
BWC	11,50m	2,90m	3,34m²
BWC	11,50m	2,90m	3,34m²
TI	10,50m	2,90m	3,05m²
BWC	12,50m	2,90m	3,63m²
ÁREA DE MANEJO	12,30m	2,90m	3,57m²
ARMÁRIOS OFI. SUP. MASC.	10,25m	2,90m	2,97m²
ARMÁRIOS	10,20m	2,90m	2,94m²
JARDIM DE INVERNO 1	12,50m	6,00m	7,50m²
JARDIM	11,20m	2,90m	3,25m²
DML	8,35m	2,90m	2,42m²
BWC	9,30m	2,90m	2,71m²
RESERVADO	13,00m	2,90m	3,77m²
SL. COMANDANTE	14,60m	2,90m	4,23m²
SL. SUBCOMANDO	10,80m	2,90m	3,13m²
SECRETARIA	16,80m	2,90m	4,87m²
SALA CORRECCIONAL	10,80m	2,90m	3,13m²
RECEPCÃO	39,40m	2,90m	11,33m²
CORPO GUARDA	13,00m	2,90m	3,77m²
RESERVADO	23,84m	2,90m	6,91m²
4 SEÇÃO/TESSOURARIA	23,84m	2,90m	6,91m²
1 SEÇÃO	24,00m	2,90m	6,96m²
CIRCULAÇÃO PRINCIPAL	23,00m	2,90m	6,67m²
PLANEJAMENTO E ESTATÍSTICA	20,90m	2,90m	6,06m²
COPOM	20,70m	2,90m	6,00m²
SSTI	17,60m	2,90m	5,11m²
PJES	10,60m	2,90m	3,07m²
SALA DE REUNIÃO	20,40m	2,90m	5,92m²
RESERV. MATERIAL BÉLICO	18,90m	2,90m	5,48m²
ALMOXARIFADO	21,90m	2,90m	6,35m²
STCOM	19,00m	2,90m	5,51m²
CIRCULAÇÃO PRIVATIVA	19,60m	2,90m	5,68m²
ALOJAMENTO OFI. SUP. MASC.	13,30m	2,90m	3,86m²
BWC OFI. SUP. MASC.	10,40m	2,90m	2,97m²
BWC OFI. INTER. MASC.	15,20m	2,90m	4,41m²
ALOJAMENTO OFI. INTER. MASC.	18,20m	2,90m	5,28m²
REFEITÓRIO/ESTAR	27,80m	2,90m	8,06m²
AUDITÓRIO	42,40m	2,90m	12,28m²
VEST. FEMININO	16,50m	2,90m	4,78m²
VEST. MASC.	16,50m	2,90m	4,78m²
ARMÁRIO PRAÇAS MASC.	24,30m	2,90m	7,05m²
ALOJAMENTO PRAÇAS MASC.	25,70m	2,90m	7,46m²
BWC PRAÇAS MASC.	21,20m	2,90m	6,15m²
ALOJAMENTO GRAD. MASC.	26,00m	2,90m	7,54m²
BWC GRAD. MASC.	17,20m	2,90m	4,99m²
ARMÁRIO OFI. SUP. MASC.	22,60m	2,90m	6,56m²
BWC OFI. SUB. MASC.	16,30m	2,90m	4,73m²
JARDIM DE INVERNO 2	26,50m	6,00m	15,90m²
ALOJAMENTO OFI. SUB. MASC.	17,50m	2,90m	5,08m²
ALOJAMENTO OFI. SUB. FEM.	16,60m	2,90m	4,81m²
BWC OFI. SUB. FEM.	16,00m	2,90m	4,64m²
BWC GRAD. FEM.	16,00m	2,90m	4,64m²
ARMÁRIO OFICIAIS SUB. FEM.	15,50m	2,90m	4,49m²
ALOJAMENTO GRAD. FEM.	16,50m	2,90m	4,79m²
ARMÁRIO GRAD. FEM.	15,50m	2,90m	4,49m²
ALOJAMENTO OFI. SUP. FEM.	16,50m	2,90m	4,79m²
ARMÁRIO OFI. SUP. FEM.	15,00m	2,90m	4,35m²
COMPANHIA 2	22,80m	2,90m	6,61m²
COMPANHIA 1	21,10m	2,90m	6,12m²
PCS	24,30m	2,90m	7,05m²
ARMÁRIO PRAÇAS FEM.	15,30m	2,90m	4,44m²
BWC PRAÇAS FEM.	15,30m	2,90m	4,44m²
ALOJAMENTO PRAÇAS FEM.	15,30m	2,90m	4,44m²
2 SEÇÃO	22,20m	2,90m	6,44m²
ARQUIVO	22,20m	2,90m	6,44m²
DEPÓSITO 01	17,10m	2,90m	4,96m²
DEPÓSITO 02	17,10m	2,90m	4,96m²
TOTAL:	4,517.96m²		

TABELA FORRO DE GESSO EM DRYWALL - BLOCO PRINCIPAL			
AMBIENTE	ÁREA		
BWC	5,04m²		
RESERVADO	11,51m²		
T.J.	3,64m²		
SL. COMANDANTE	16,80m²		
SL. SUBCOMANDO	10,08m²		
BWC	3,64m²		
RESERVADO	8,71m²		
SECRETARIA	14,72m²		
SALA CORRECCIONAL	14,72m²		
WC PCD	3,60m²		
WC PCD	3,60m²		
REFEITÓRIO/ESTAR	39,31m²		
BWC OFI. SUP. MASC.	11,34m²		
CORPO GUARDA	7,80m²		
BWC	5,57m²		
RESERVADO	11,52m²		
4 SEÇÃO/TESSOURARIA	30,46m²		
1 SEÇÃO	35,66m²		
CIRCULAÇÃO PRINCIPAL	47,09m²		
PLANEJAMENTO E ESTATÍSTICA	27,08m²		
COPOM	26,29m²		
SSTI	17,12m²		
PJES	23,01m²		
SALA ACOMP. PSIC.	8,05m²		
SALA DE AUDIÊNCIA	8,05m²		
SALA DE REUNIÃO	23,16m²		
RESERV. MATERIAL BÉLICO	17,96m²		
ÁREA DE MANEJO	9,14m²		
RESERVADO	4,51m²		
ALMOXARIFADO	30,06m²		
STCOM	23,18m²		
CIRCULAÇÃO PRIVATIVA	21,08m²		
ALOJAMENTO OFICIAIS SUPERIORES MASC.	11,12m²		
ARMÁRIOS OFICIAIS SUPERIORES MASC.	6,03m²		
BWC OFICIAIS SUPERIORES MASCULINO	14,32m²		
BWC OFICIAIS INTERMEDIÁRIOS MASCULINO	13,95m²		
ARMÁRIOS	6,76m²		
ALOJAMENTO OFICIAIS INTERMEDIÁRIOS MASC.	20,74m²		
REFEITÓRIO/ESTAR	42,01m²		
VEST. FEMININO	19,27m²		
VEST. MASCULINO	19,53m²		
ARMÁRIO PRAÇAS MASCULINO	36,27m²		
ALOJAMENTO PRAÇAS MASCULINO	35,01m²		
BWC PRAÇAS MASCULINO	25,22m²		
ALOJAMENTO GRADUADOS MASCULINO	40,65m²		
ANTE-SALA RECEPCÃO	4,73m²		
ARMÁRIO GRADUADOS MASCULINO	15,87m²		
BWC GRADUADOS MASCULINO	28,02m²		
ARMÁRIO OFICIAIS SUBALTERNOS MASCULINO	14,59m²		
BWC OFICIAIS SUBALTERNOS MASCULINO	14,65m²		
JARDIM DE INVERNO 2	20,18m²		
ALOJAMENTO OFICIAIS SUBALTERNOS MASC.	18,62m²		
ALOJAMENTO OFICIAIS SUBALTERNOS FEM.	15,37m²		
BWC OFICIAIS SUBALTERNOS FEMININO	16,03m²		
BWC GRADUADOS FEMININO	16,03m²		
ARMÁRIO OFICIAIS SUBALTERNOS FEMININO	11,56m²		
ALOJAMENTO GRADUADOS FEMININO	15,28m²		
ARMÁRIO GRADUADOS FEMININO	11,56m²		
ALOJAMENTO OFICIAIS SUPERIORES FEMININO	16,04m²		
ARMÁRIO OFICIAIS SUPERIORES FEMININO	14,24m²		
BWC	7,51m²		
COMPANHIA 2	31,04m²		
COMPANHIA 1	25,31m²		
PCS	25,35m²		
ARMÁRIO PRAÇAS FEMININO	21,74m²		
BWC PRAÇAS FEMININO	14,65m²		
ALOJAMENTO PRAÇAS FEMININO	22,82m²		
2 SEÇÃO	26,63m²		
DML	5,06m²		
BWC	5,06m²		
ARQUIVO	30,06m²		
DEPÓSITO 01	15,15m²		
DEPÓSITO 02	15,09m²		
TOTAL:	399,63m²		

PROTEÇÃO MECÂNICA DE SUPERFÍCIE HORIZONTAL			
AMBIENTE	ÁREA		
BLOCO PRINCIPAL	839,94m²		
GUARITA	24,53m²		
DEPÓSITO DE LIXO	9,43m²		
CASA DE BOMBAS (ÁGUA POTÁVEL)	4,59m²		
CASA DE BOMBAS (ÁGUA PLUVIAL)	2,89m²		
RESEVATÓRIOS INFERIORES (IMPLANTAÇÃO)	91,30m²		
TOTAL:	972,67m²		

TABELA FORRO DE GESSO EM DRYWALL - BLOCO PRINCIPAL										IMPERMEABILIZAÇÃO COM ARGAMASSA POLIMÉRICA - BLOCO PRINCIPAL	
AMBIENTE					ÁREA					AMBIENTE					PSO					PAREDE					ÁREA	
BWC					5,04m²					BWC					5,04m²					4,27m²					9,31m²	
RESERVADO					11,51m²					BWC					3,64m²					3,52m²					7,16m²	
SL. COMANDANTE					16,8m²					WC PCD					3,60m²					3,40m²					7,00m²	
SL. SUBCOMANDO					14,82m²					WC PCD					3,60m²					3,40m²					7,00m²	
BWC					3,64m²					BWC					5,57m²					4,67m²					10,24m²	
RESERVADO					8,71m²					BWC RESERVADO					3,48m²					3,37m²					6,85m²	
SECRETARIA					14,72m²					BWC OFI. SUP. MASC.					14,37m²					7,54m²					21,91m²	
SALA CORRECCIONAL					14,72m²					BWC OFI. INT. MASC.					13,96m²					7,12m²					21,08m²	
WC PCD					3,6m²					REFEITÓRIO/ESTAR					42,00m²					13,36m²					55,36m²	
WC PCD					3,6m²					BWC OFI. SUB. FEM.					16,02m²					7,97m²					23,99m²	
RECEPÇÃO					39,31m²					BWC GRADUADOS FEM.					16,02m²					7,97m²					23,99m²	
CORPO GUARDA					11,34m²					BWC GRADUADOS MASC.					28,20m²					10,95m²					38,97m²	
BWC					5,57m²					BWC OFI. SUB. MASC.					14,65m²					7,18m²					21,83m²	
RESERVADO					11,52m²					BWC PRAÇAS MASC.					25,22m²					10,13m²					35,35m²	
4 SEÇÃO/TESSOURARIA					30,46m²					BWC OFI. SUP. FEM.					7,51m²					5,15m²					12,66m²	
1 SEÇÃO					35,66m²					BWC PRAÇAS FEM.					14,55m²					7,18m²					21,83m²	
CIRCULAÇÃO PRINCIPAL					47,09m²					DML					5,06m²					4,20m²					9,26m²	
PLANEJAMENTO E ESTATÍSTICA					27,08m²					BWC 2ª SEÇÃO					5,06m²					4,20m²					9,26m²	
COPOM					26,29m²					VESTIÁRIO MASC.					19,53m²					8,82m²					28,35m²	
SSTI					17,12m²					VESTIÁRIO FEM.					19,30m²					8,93m²					28,23m²	
PJES					23,01m²					TOTAL:															399,71m²	
SALA ACOMP. PSIC.					8,05m²					TABELA DE INVESTIMENTOS INTENSOS - BLOCO PRINCIPAL	
SALA DE AUDIÊNCIA					8,05m²					CÓDIGO																DESCRIÇÃO																ÁREA	
SALA DE REUNIÃO					23,16m²					1																PSO																16,87																32,47	
RESERV. MATERIAL BÉLICO					17,96m²					2																PINTURA APLICADA NA COR BRANCO GEL (ATE O FORRO DE GESSO DAS LAJES)																3,74																77,5	
ÁREA DE MANEJO					9,14m²					3																FORRO EMERALDA, p = 2,80m																1,30																30,2	
RESERVADO					4,51m²					TABELA DE INVESTIMENTOS FACHADA - BLOCO PRINCIPAL	
ALMOXARIFADO					30,06m²					CÓDIGO																DESCRIÇÃO																ÁREA	
STCOM					23,18m²					1																FACHADA PRINCIPAL																0,15m																3,95m																0,03m																52 UN															
CIRCULAÇÃO PRIVATIVA					21,08m²					2																FACHADA PRINCIPAL																0,15m																2,80m																0,03m																79 UN															
ALOJAMENTO OFICIAIS SUPERIORES MASC.					11,12m²					TABELA DE ESQUADRIAS (JANELAS)																AMBIENTE																MÉDIA																ÁREA																QUANT.																															
ARMÁRIOS OFICIAIS SUPERIORES MASC.					6,03m²					CÓDIGO																DESCRIÇÃO																MÉDIA																ÁREA																QUANT.																															
BWC OFICIAIS SUPERIORES MASCULINO					14,32m²					21																ESQUADRIA EM ALUMÍNIO E VORO COM 2																1.500,00m²																0,94m²																07																															
BWC OFICIAIS INTERMEDIÁRIOS MASCULINO					13,95m²					22																ESQUADRIA EM ALUMÍNIO E VORO COM 2																1.500,00m²																0,94m²																07																															
ARMÁRIOS					6,76m²					23																ESQUADRIA EM ALUMÍNIO E VORO COM 2																1.500,00m²																0,94m²																07																															
ALOJAMENTO OFICIAIS INTERMEDIÁRIOS MASC.					20,74m²					24																ESQUADRIA EM ALUMÍNIO E VORO COM 2																1.500,00m²																0,94m²																07																															
REFEITÓRIO/ESTAR					42,01m²					25																ESQUADRIA EM ALUMÍNIO E VORO COM 2																1.500,00m²																0,94m²																07																															
VEST. FEMININO					19,27m²					26																ESQUADRIA EM ALUMÍNIO E VORO COM 2																1.500,00m²																0,94m²																07																															
VEST. MASCULINO					19,53m²					27																ESQUADRIA EM ALUMÍNIO E VORO COM 2																1.500,00m²																0,94m²																07																															
ARMÁRIO PRAÇAS MASCULINO					36,27m²					28																ESQUADRIA EM ALUMÍNIO E VORO COM 2																1.500,00m²																0,94m²																07																															
ALOJAMENTO PRAÇAS MASCULINO					55,01m²					29																ESQUADRIA EM ALUMÍNIO E VORO COM 2																1.500,00m²																0,94m²																07																															
BWC PRAÇAS MASCULINO					25,22m²					30																ESQUADRIA EM ALUMÍNIO E VORO COM 2																1.500,00m²																0,94m²																07																															
ALOJAMENTO GRADUADOS MASCULINO					40,65m²					31																ESQUADRIA EM ALUMÍNIO E VORO COM 2																1.500,00m²																0,94m²																07																															
ANTE-SALA RECEPÇÃO					4,73m²					32																ESQUADRIA EM ALUMÍNIO E VORO COM 2																1.500,00m²																0,94m²																07																															
ARMÁRIO GRADUADOS MASCULINO					15,87m²					33																ESQUADRIA EM ALUMÍNIO E VORO COM 2																1.500,00m²																0,94m²																07																															
BWC GRADUADOS MASCULINO					28,02m²					34																ESQUADRIA EM ALUMÍNIO E VORO COM 2																1.500,00m²																0,94m²																07																															
ARMÁRIO OFICIAIS SUBALTERNOS MASCULINO					14,59m²					35																ESQUADRIA EM ALUMÍNIO E VORO COM 2																1.500,00m²																0,94m²																07																															
BWC OFICIAIS SUBALTERNOS MASCULINO					14,65m²					36																ESQUADRIA EM ALUMÍNIO E VORO COM 2																1.500,00m²																0,94m²																07																															
JARDIM DE INVERNO 2					20,18m²					37																ESQUADRIA EM ALUMÍNIO E VORO COM 2																1.500,00m²																0,94m²																07																															
ALOJAMENTO OFICIAIS SUBALTERNOS MASC.					18,62m²					38																ESQUADRIA EM ALUMÍNIO E VORO COM 2																1.500,00m²																0,94m²																07																															
ALOJAMENTO OFICIAIS SUBALTERNOS FEM.					15,37m²					39																ESQUADRIA EM ALUMÍNIO E VORO COM 2																1.500,00m²																0,94m²																07																															
BWC OFICIAIS SUBALTERNOS FEMININO					16,30m²					40																ESQUADRIA EM ALUMÍNIO E VORO COM 2																1.500,00m²																0,94m²																07																															
BWC GRADUADOS FEMININO					16,30m²					41																ESQUADRIA EM ALUMÍNIO E VORO COM 2																1.500,00m²																0,94m²																07																															
ARMÁRIO OFICIAIS SUBALTERNOS FEMININO					11,56m²					42																ESQUADRIA EM ALUMÍNIO E VORO COM 2																1.500,00m²																0,94m²																07																															
ALOJAMENTO GRADUADOS FEMININO					15,28m²					43																ESQUADRIA EM ALUMÍNIO E VORO COM 2																1.500,00m²																0,94m²																07																															
ARMÁRIO GRADUADOS FEMININO					11,56m²					44																ESQUADRIA EM ALUMÍNIO E VORO COM 2																1.500,00m²																0,94m²																07																															
ALOJAMENTO OFICIAIS SUPERIORES FEMININO					16,40m²					45																ESQUADRIA EM ALUMÍNIO E VORO COM 2																1.500,00m²																0,94m²																07																															
ARMÁRIO OFICIAIS SUPERIORES FEMININO					14,24m²					TABELA DE ESQUADRIAS (JANELAS)																CÓDIGO																DESCRIÇÃO																MÉDIA																ÁREA																QUANT.															
BWC					7,51m²					P1																PORTA DE ALUMÍNIO COM MADERA																5.060,12m²																1,88m²																72																															
COMPANHIA 2					31,04m²					P2																PORTA DE ALUMÍNIO COM ALUMÍNIO																1.020,18m²																1,88m²																72																															
COMPANHIA 1					25,31m²					P3																PORTA CORTA-QUEDE DE SÁDIA DE EMERGÊNCIA COM BARRA ANTI-PÂNICO																1.090,12m²																2,10m²																4																															
PCS					25,35m²					P4																PORTA DE ALUMÍNIO COM ALUMÍNIO																2.000,00m²																5,76m²																1																															
ARMÁRIO PRAÇAS FEMININO					21,74m²					P5																PORTA DE ALUMÍNIO COM ALUMÍNIO																5.400,12m²																11,40m²																1																															
BWC PRAÇAS FEMININO					14,65m²					P6																PORTA DE ALUMÍNIO COM ALUMÍNIO																2.000,12m²																4,41m²																1																															
ALOJAMENTO PRAÇAS FEMININO					22,82m²					P7																PORTA DE ALUMÍNIO COM ALUMÍNIO																1.600,12m²																3,36m²																2																															
2 SEÇÃO					26,83m²					P8																PORTA DE ALUMÍNIO COM ALUMÍNIO																5.000,12m²																1,88m²																1																															
DML					5,06m²					P9																PORTA DE ALUMÍNIO COM ALUMÍNIO																5.000,12m²																0,40m²																1																															
BWC					5,06m²					P10																PORTA DE ALUMÍNIO COM ALUMÍNIO																5.000,12m²																0,40m²																1																															
ARQUIVO					30,06m²					P11																PORTA DE ALUMÍNIO COM ALUMÍNIO																5.000,12m²																0,40m²																1																															
DEPÓSITO 01					15,1m²					P12																PORTA DE ALUMÍNIO COM ALUMÍNIO																5.000,12m²																0,40m²																1																															
DEPÓSITO 02					15,09m²					P13																PORTA DE ALUMÍNIO COM ALUMÍNIO																5.000,12m²																0,40m²																1																															
TOTAL:					1.391,64m²					TABELA DE ESQUADRIAS (JANELAS)																CÓDIGO																DESCRIÇÃO																MÉDIA																ÁREA																QUANT.															
TABELA DE ESQUADRIAS (JANELAS)					AMBIENTES					ÁREA					QUANT.					CÓDIGO					DESCRIÇÃO					MÉDIA					ÁREA					QUANT.	
1					0,500E					0,30m²					4					S1					SOLERA EM GRANITO COCADA ANODINADA					9,80m²					0,70m²					39	
2					0,500E					0,30m²					4					S2					SOLERA EM GRANITO COCADA ANODINADA					1,60m²					0,10m²					4	
3					1,400E					1,20m²					3					S3					SOLERA EM GRANITO COCADA ANODINADA					6,40m²					0,50m²					11	
4					1,400E					1,20m²					3					S4					SOLERA EM GRANITO COCADA ANODINADA					5,80m²					0,50m²					11	
5					2,100E					1,80m²					1					S5					SOLERA EM GRANITO COCADA ANODINADA					2,50m²					0,50m²					11	
6					2,100E					1,80m²					1					S6					SOLERA EM GRANITO COCADA ANODINADA					1,60m²					0,10m²					2	
7					2,800E					2,30m²					3					S7					SOLERA EM GRANITO COCADA ANODINADA					9,80m²					0,70m²					39	
8					3,000E					2,70m²					2					S8					SOLERA EM GRANITO COCADA ANODINADA					0,80m²					0,20m²					9	

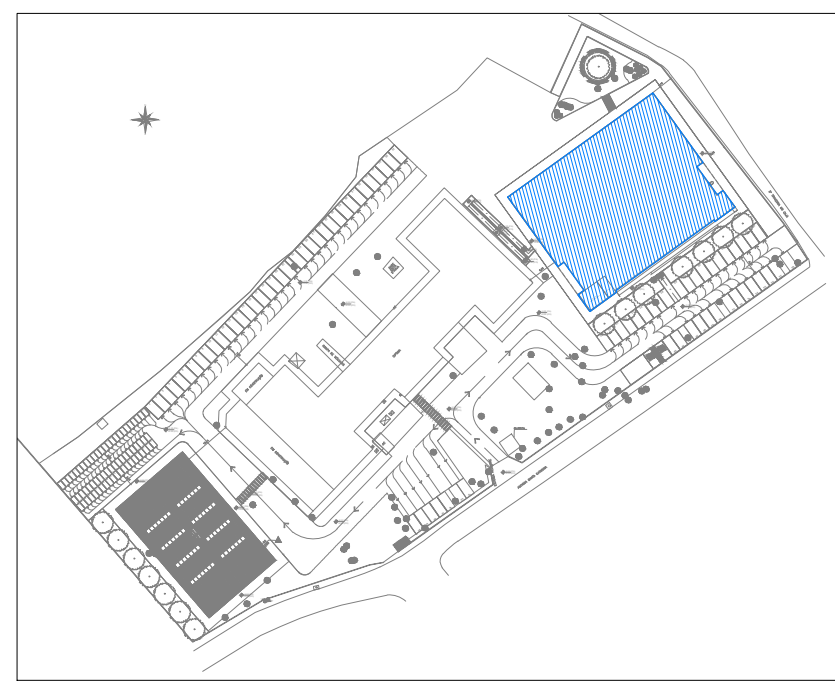

OBS:



EMASSAMENTO COM MASSA LÁTEX, APLICAÇÃO EM TETO, UMA DEMÃO		
BLOCO PRINCIPAL		1301,64m²
QUADRA		71,08m²
GUARITA		15,61m²
DEPÓSITO DE LIXO		8,75m²
CASA DE BOMBAS (ÁGUA POTÁVEL)		3,63m²
CASA DE BOMBAS (ÁGUA PLUVIAL)		5,90m²
TOTAL		1.406,61m²

AMBIENTE	QUANTITATIVO EMBORO PARQUES INTERIAS - BLOC PRINCIPAL				TABELA FORMO DE GESSO EM FORMO MINERAL - BLOC PRINCIPAL				
	PERIMETRO	ALTURA	DESCONTOS	ÁREA	AMBIENTE				
BWC	8,00m	2,50m	2,35m	20,51m²	CIRCULAÇÃO PRINCIPAL				
WC PCD	7,80m	2,50m	2,35m	19,74m²					
WC PCD	7,80m	2,50m	1,85m	20,72m²					
RESERVADRO	8,50m	2,50m	3,75m	20,57m²	SL TÉCNICA				
BWC	7,50m	2,50m	1,85m	19,65m²	CIRCULAÇÃO PRIVATIVA				
HALL GRAD. MASC.	8,00m	2,50m	5,67m	20,05m²					
RESERVADRO	11,00m	2,50m	3,75m	30,72m²					
SALA ACOMP. PSIC.	11,51m	2,50m	3,45m	29,05m²	AUDITÓRIO				
SALA DE AUDIÊNCIA	11,51m	2,50m	3,45m	29,05m²	TOTAL:				
TI	10,50m	2,50m	1,85m	26,71m²	QUANTITATIVO REVESTIMENTO DE PAREDE 60X60 - BLOC PRINCIPAL				
SALA TÉCNICA	12,50m	2,50m	1,85m	34,51m²	AMBIENTE	PERIMETRO	ALTURA	DESCONTOS	ÁREA
ÁREA DE MANEJO	12,00m	2,50m	1,85m	33,45m²	BWC	9,01m	2,80m	2,39m²	23,74m²
ARMÁRIOS OFI. SUP. MASC.	10,25m	2,50m	5,67m	24,00m²	WC PCD	8,00m	2,90m	2,39m²	20,81m²
ARMÁRIOS	10,25m	2,50m	3,75m	31,05m²	WC PCD	7,80m	2,90m	2,89m²	20,73m²
JARDIM DE INVERNO 1	12,50m	5,00m	6,75m	55,56m²	WC PCD	7,80m	2,90m	1,89m²	20,73m²
BWC	11,20m	2,50m	4,75m	27,76m²	BWC	10,30m	2,90m	2,39m²	27,48m²
DML	9,50m	2,50m	1,85m	25,23m²	BWC OFI. SUP. MASC.	7,50m	2,90m	1,89m²	20,73m²
BWC	9,50m	2,50m	2,65m	24,59m²	BWC OFI. INTER. MASC.	16,40m	2,90m	2,39m²	44,13m²
RESERVADRO	11,00m	2,50m	4,75m	33,66m²	BWC OFI. SUB. MASC.	15,20m	2,90m	1,89m²	42,19m²
SL. COMANDANTE	16,95m	2,50m	4,75m	43,35m²	REFEITÓRIO/ESTAR	27,88m	2,90m	3,88m²	72,96m²
SL SUBCOMANDANTE	16,95m	2,50m	3,75m	42,43m²	VEST. FEM.	18,50m	2,90m	3,14m²	50,77m²
SECRETARIA	15,81m	2,50m	3,75m	42,71m²	VEST. MAS.	18,59m	2,90m	3,14m²	50,77m²
SALA CORRECCIONAL	15,81m	2,50m	4,75m	41,15m²	BWC PRAÇAS FEM.	21,20m	2,90m	3,14m²	58,34m²
RECEPCÃO	39,50m	2,50m	35,37m	77,29m²	BWC GRAD. MASC.	23,01m	2,90m	2,64m²	64,09m²
CORPO GUARDA	13,00m	2,50m	4,75m	33,66m²	BWC OFI. SUP. FEM.	15,32m	2,90m	2,64m²	41,79m²
2 SECCOES/STOURARIA	24,00m	2,50m	3,45m	62,00m²	BWC OFI. SUB. MASC.	16,90m	2,90m	2,64m²	46,37m²
1 SEÇÃO	22,01m	2,50m	3,45m	55,95m²	BWC GRAD. FEM.	16,90m	2,90m	2,64m²	46,37m²
CIRCULAÇÃO PRINCIPAL	208,03m	2,50m	88,55m	571,44m²	BWC	11,26m	2,90m	4,89m²	27,76m²
PLANEJAMENTO E ESTATÍSTICA	26,00m	6,00m	6,95m	53,55m²	BWC PRAÇAS FEM.	15,32m	2,90m	2,64m²	41,79m²
COPOM	20,71m	2,50m	4,75m	55,67m²	DML	9,35m	2,90m	2,64m²	24,59m²
SSTI	17,00m	2,50m	1,85m	46,15m²					
PJES	18,00m	2,50m	3,45m	53,55m²	TABELA REVESTIMENTO BLOCOS - BLOC PRINCIPAL				
SALA DE REINUNO	20,42m	2,50m	1,85m	57,35m²	DESCRÇÃO	PERIMETRO	ALTURA	ÁREA	
RESERV. MATERIAL BÉLICO	19,50m	2,50m	1,85m	55,56m²	TELHA DE FIBROCEMTO			1,029,75m²	
ALMOXARFADO	21,85m	2,50m	1,85m	61,85m²	LAE TÉCNICA IMPERMEABILIZADA				
STOCOM	19,50m	2,50m	3,75m	52,05m²	ÁREAS DE FACHADA - BLOC PRINCIPAL				
CIRCULAÇÃO PRIVATIVA	194,68m	2,50m	32,05m	494,05m²	AMBIENTE	PERIMETRO	ALTURA	DESCONTOS	ÁREA
ALMOXARFADO OFI. SUP. MASC.	14,34m	2,50m	3,75m	35,35m²	FACHADA POSTERIOR	49,30m	5,00m	25,44m²	221,06m²
BWC OFI. SUP. MASC.	16,04m	2,50m	2,35m	44,15m²	FACHADA LATERAL	48,30m	5,00m	14,50m²	227,00m²
BWC OFI. INTER. MASC.	15,20m	2,50m	1,85m	42,15m²	FACHADA LAT. DIREITA	42,66m	5,00m	14,34m²	198,96m²
BWC OFI. INTER. MASC.	16,22m	2,50m	3,85m	46,57m²	FACHADA LAT. ESQUERDA	42,66m	5,00m	16,95m	196,95m²
REFEITÓRIO/ESTAR	27,88m	2,50m	3,85m	76,56m²	COBERTURA 01	165,80m	1,00m	-	165,80m²
AUDITÓRIO	42,44m	2,50m	4,25m	118,86m²	COBERTURA 02	13,39m	4,00m	3,76m²	48,80m²
VEST. FEMININO	18,50m	2,50m	3,14m	46,15m²	TOTAL:				
VEST. MASCULINO	18,59m	2,50m	3,14m	46,27m²	IMPERMEABILIZAÇÃO COM EMULSÃO ASFÁLTICA - BLOC PRINCIPAL				
ARMÁRIO PRAÇAS MASC.	24,30m	2,50m	3,14m	68,25m²	AMBIENTE	PERIMETRO	ALTURA	DESCONTOS	ÁREA
ALMOXARFADO PRAÇAS MASC.	29,75m	2,50m	3,14m	78,91m²	LAJE COBERTURA COM TELHA DE FIBROCEMTO + ÁREA DE CALHA INTER.				1,058,89m²
BWC PRAÇAS MASC.	21,20m	2,50m	4,39m	58,34m²	OBS: HAVERÁ EMULSÃO NOS RESERVATÓRIOS INFERIORES (IMPLANTAÇÃO COM 140,247,33m². O RESTANTE DA EMULSÃO DEVERÁ SER AFERIDO EM PROJETO ESTRUTURAL)				
ALMOXARFADO GRAD. MASC.	26,00m	2,50m	7,26m	71,21m²	IMPERMEABILIZAÇÃO COM ARGAMASSA POLIMÉRICA - BLOC PRINCIPAL				
ARMÁRIO GRAD. MASC.	17,23m	2,50m	3,14m	46,83m²	AMBIENTE	PERIMETRO	ALTURA	DESCONTOS	ÁREA
BWC GRAD. MASC.	23,01m	2,50m	2,64m	64,09m²	LAJE COBERTURA COM TELHA DE FIBROCEMTO + ÁREA DE CALHA INTER.				1,058,89m²
BWC OFI. SUP. MASC.	22,20m	2,50m	6,42m	56,10m²	OBS: HAVERÁ EMULSÃO NOS RESERVATÓRIOS INFERIORES (IMPLANTAÇÃO COM 140,247,33m². O RESTANTE DA EMULSÃO DEVERÁ SER AFERIDO EM PROJETO ESTRUTURAL)				
BWC OFI. SUB. MASC.	15,32m	2,50m	2,64m	41,79m²	IMPERMEABILIZAÇÃO COM ARGAMASSA POLIMÉRICA - BLOC PRINCIPAL				
JARDIM DE INVERNO 2	26,85m	5,00m	12,57m	134,55m²	AMBIENTE	PERIMETRO	ALTURA	DESCONTOS	ÁREA
ALMOXARFADO OFI. SUB. MASC.	17,15m	2,50m	3,75m	43,35m²	BWC	5,04m	4,27m	9,31m²	21,06m²
ALMOXARFADO OFI. SUB. FEM.	16,95m	2,50m	3,14m	45,15m²	BWC				
BWC OFICIAIS SUB. FEM.	16,90m	2,50m	2,64m	46,37m²	WC PCD	3,60m²	3,40m²	7,00m²	
BWC GRAD. FEM.	16,90m	2,50m	2,64m	46,37m²	WC PCD	3,60m²	3,40m²	7,00m²	
ARMÁRIO OFICIAIS SUB. FEM.	15,81m	2,50m	5,67m	36,45m²	BWC	5,57m²	4,67m²	10,24m²	
ALMOXARFADO GRAD. FEM.	16,93m	2,50m	3,14m	45,15m²	BWC				
ARMÁRIO GRAD. FEM.	15,95m	2,50m	5,67m	36,45m²	BWC RESERVADRO	3,48m²	3,37m²	6,85m²	
ALMOXARFADO OFI. SUP. FEM.	16,95m	2,50m	3,75m	43,35m²	BWC OFI. SUP. MASC.	14,37m²	7,54m²	21,91m²	
ARMÁRIO OFI. SUP. FEM.	16,97m	2,50m	4,85m	50,14m²	BWC OFI. INT. MASC.	13,96m²	7,12m²	21,91m²	
COMPANHIA 2	22,93m	2,50m	1,90m	54,52m²	REFEITÓRIO/ESTAR	42,00m²	13,36m²	55,36m²	
COMPANHIA 1	21,18m	2,50m	1,85m	59,33m²	BWC OFI. SUB. FEM.	16,22m²	7,97m²	23,99m²	
PCS	21,19m	2,50m	5,27m	56,16m²	BWC GRADUADOS FEM.	16,02m²	7,97m²	23,99m²	
ARMÁRIO PRAÇAS FEM.	24,30m	2,50m	3,95m	68,51m²	BWC GRADUADOS MASC.	28,02m²	10,95m²	38,97m²	
BWC PRAÇAS FEM.	15,32m	2,50m	2,64m	41,79m²	BWC OFI. SUB. MASC.	14,65m²	7,18m²	21,83m²	
ALMOXARFADO PRAÇAS FEM.	15,10m	2,50m	3,85m	51,60m²	BWC PRAÇAS FEM.	25,22m²	10,13m²	35,35m²	
2 SEÇÃO	20,00m	2,50m	4,50m	56,16m²	BWC OFI. SUP. FEM.	7,51m²	5,15m²	12,66m²	
ARQUIVO	22,02m	2,50m	2,64m	61,79m²	BWC PRAÇAS FEM.	14,65m²	7,18m²	21,83m²	
DEPÓSITO 01	11,30m	2,50m	2,64m	29,57m²	DML	5,06m²	4,20m²	9,26m²	
DEPÓSITO 02	11,30m	2,50m	4,50m	45,15m²	BWC 2ª SEÇÃO	5,06m²	4,20m²	9,26m²	
TOTAL:				4,517,94m²	VESTIÁRIO MASC.	19,53m²	8,82m²	28,35m²	
CONTRAPISO EM ARGAMASSA TRAÇO 1/4 (CIMENTO E AREIA)					VESTIÁRIO FEM.	19,30m²	8,93m²	28,23m²	
AMBIENTE					PROTEÇÃO MECÂNICA DE SUPERFÍCIE HORIZONTAL				
ÁREA					AMBIENTE				
BLOC PRINCIPAL	1.759,11m²				BLOC PRINCIPAL				
QUADRA	72,06m²				QUADRA				
GUARITA	15,81m²				DEPÓSITO DE LIXO				
DEPÓSITO DE LIXO	8,75m²				CASA DE BOMBAS (ÁGUA POTÁVEL)				
1.855,53m²					VESTIÁRIO MASC.				
					VESTIÁRIO FEM.				
					TOTAL:				
					399,63m²				
					PROTEÇÃO MECÂNICA DE SUPERFÍCIE HORIZONTAL				
					AMBIENTE				
					BLOC PRINCIPAL				
					QUADRA				
					DEPÓSITO DE LIXO				
					CASA DE BOMBAS (ÁGUA POTÁVEL)				
					RESEVATÓRIOS INFERIORES (IMPLANTAÇÃO)				
					TOTAL:				
					972,67m²				
					FUNDO SELADOR ACRÍLICO				
					AMBIENTE				
					BLOC PRINCIPAL				
					QUADRA				
					DEPÓSITO DE LIXO				
					CASA DE BOMBAS (ÁGUA POTÁVEL)				
					RESEVATÓRIOS INFERIORES (IMPLANTAÇÃO)				
					TOTAL:				
					6.574,40m²				

TABELA FORMO DE GESSO EM DRYWALL - BLOCO PRINCIPAL					IMPERMEABILIZAÇÃO COM ARGAMASSA POLÍMICA - BLOCO PRINCIPAL				
AMBIENTE		ÁREA	AMBIENTE		PÓSICO	PÓSICO	PARQUE	ÁREA	
BWC		5,04m²	BWC		5,04m²		4,27m²	9,31m²	
RESERVADO		11,51m²	BWC		3,64m²		3,52m²	7,16m²	
SL. COMANDANTE		16,6m²	WC PCD		3,60m²		3,40m²	7,00m²	
SL. SUBCOMANDO		14,82m²	WC PCD		3,60m²		3,40m²	7,00m²	
BWC		3,64m²	BWC		5,57m²		4,67m²	10,24m²	
RESERVADO		8,71m²	BWC RESERVADO		3,48m²		3,37m²	6,85m²	
SECRETARIA		14,72m²	BWC OFI. SUP. MASC.		14,37m²		7,54m²	21,91m²	
SALA CORRELACIONAL		14,72m²	BWC OFI. INT. MASC.		13,96m²		7,12m²	21,08m²	
WC PCD		3,6m²	REFEITÓRIO/ESTAR		42,00m²		13,36m²	55,36m²	
WC PCD		3,6m²	BWC OFI. SUP. FEM.		16,02m²		7,97m²	23,99m²	
RECEPÇÃO		39,31m²	BWC GRADUADOS FEM.		16,02m²		7,97m²	23,99m²	
CORPO GUARDA		11,34m²	BWC GRADUADOS MASC.		28,02m²		10,95m²	38,97m²	
BWC		5,57m²	BWC OFI. SUP. MASC.		14,65m²		7,10m²	21,35m²	
RESERVADO		11,52m²	BWC PRAÇAS MASC.		25,22m²		10,13m²	35,35m²	
4 SEÇÕES/ITESOURARIA		30,46m²	BWC OFI. SUP. FEM.		7,51m²		5,15m²	12,66m²	
1 SEÇÃO		35,66m²	BWC PRAÇAS FEM.		14,65m²		7,10m²	21,35m²	
CIRCULAÇÃO PRINCIPAL		47,09m²	DML		5,06m²		4,20m²	9,26m²	
PLANEJAMENTO E ESTATÍSTICA		27,08m²	MASC 2º SEÇÃO		5,06m²		4,20m²	9,26m²	
COPOM		26,29m²	VESTIÁRIO MASC.		19,53m²		8,82m²	28,35m²	
SSTI		17,12m²	VESTIÁRIO FEM.		19,30m²		8,93m²	28,23m²	
PJES		23,01m²	TOTAL:					399,75m²	
SALA ACOMP. PSIC.		23,01m²							
SALA DE AUDIÊNCIA		8,05m²							
SALA DE REUNIÃO		23,16m²							
RESERV. MATERIAL BÉLICO		17,96m²							
ÁREA DE MANEJO		9,14m²							
RESERVADO		4,51m²							
BWC		3,49m²							
ALMOXARIFADO		30,06m²							
STC/COM		21,08m²							
CIRCULAÇÃO PRIVATIVA		23,16m²							
ALOJAMENTO OFICIAIS SUPERIORES MASC.		11,12m²							
ARMÁRIOS OFICIAIS SUPERIORES MASC.		6,03m²							
BWC OFICIAIS SUPERIORES MASCULINO		14,32m²							
BWC OFICIAIS INTERMEDIÁRIOS MASCULINO		13,95m²							
ARMÁRIOS		6,76m²							
ALOJAMENTO OFICIAIS INTERMEDIÁRIOS MASC.		20,74m²							
REFEITÓRIO/ESTAR		42,01m²							
VEST. FEMININO		19,27m²							
VEST. MASCULINO		19,53m²							
ARMÁRIO PRAÇAS MASCULINO		36,27m²							
ALOJAMENTO PRAÇAS MASCULINO		55,01m²							
BWC PRAÇAS MASCULINO		25,22m²							
ALOJAMENTO GRADUADOS MASCULINO		40,65m²							
ANTE-SALA RECEPÇÃO		4,73m²							
ARMÁRIO GRADUADOS MASCULINO		15,87m²							
BWC GRADUADOS MASCULINO		29,02m²							
ARMÁRIO OFICIAIS SUBALTERNOS MASCULINO		14,58m²							
BWC OFICIAIS SUBALTERNOS MASCULINO		14,65m²							
JARDIM DE INVERNO 2		20,18m²							
ALOJAMENTO OFICIAIS SUBALTERNOS MASC.		18,62m²							
ALOJAMENTO OFICIAIS SUBALTERNOS FEM.		16,37m²							
BWC OFICIAIS SUBALTERNOS FEMININO		15,30m²							
BWC GRADUADOS FEMININO		16,03m²							
ARMÁRIO OFICIAIS SUBALTERNOS FEMININO		11,16m²							
ALOJAMENTO GRADUADOS FEMININO		15,28m²							
ARMÁRIO GRADUADOS FEMININO		11,56m²							
ALOJAMENTO OFICIAIS SUPERIORES FEMININO		16,04m²							
ARMÁRIO OFICIAIS SUPERIORES FEMININO		14,24m²							
BWC		7,51m²							
COMPANHIA 2		31,04m²							
COMPANHIA 1		25,31m²							
PCS		25,35m²							
BWC PRAÇAS FEMININO		21,74m²							
BWC PRAÇAS FEMININO		14,65m²							
ALOJAMENTO PRAÇAS FEMININO		22,82m²							
2 SEÇÃO		26,63m²							
DML		5,06m²							
BWC		5,06m²							
ARQUIVO		30,06m²							
DEPÓSITO 01		15,1m²							
DEPÓSITO 02		15,09m²							
TOTAL:		1.301,64m²							

TABELA DE REVESTIMENTOS INTERIORES - BLOCO PRINCIPAL					TABELA DE REVESTIMENTOS EXTERIORES - BLOCO PRINCIPAL				
CÓDIGO	DESCRIÇÃO	ÁREA	CÓDIGO	DESCRIÇÃO	ÁREA				
1	PISO CERÂMICO BOLDEN	1.677,32m²	1	REVESTIMENTO BOLDEN ATÉ O FORNO DE GESSO (2x4m)	775,56m²				
2	PARADELAMENTO PARA APLICAÇÃO NA BARRA DO GESSO (ATE O FORNO DE GESSO) (2x4m)	3.748,79m²	2	FORNO DE GESSO (2x4m)	302,27m²				
3	REVESTIMENTO BOLDEN ATÉ O FORNO DE GESSO (2x4m)	775,56m²	3	FORNO DE GESSO (2x4m)	302,27m²				
4	FORNO DE GESSO (2x4m)	302,27m²	4	FORNO DE GESSO (2x4m)	302,27m²				
5	FORNO DE GESSO (2x4m)	302,27m²	5	FORNO DE GESSO (2x4m)	302,27m²				
6	FORNO DE GESSO (2x4m)	302,27m²	6	FORNO DE GESSO (2x4m)	302,27m²				
101	FORNO DE GESSO (2x4m)	302,27m²	101	FORNO DE GESSO (2x4m)	302,27m²				
102	FORNO DE								

BLOCO PRINCIPAL - ÁREAS INTERNAS		QUADRO DE BANCADAS EM GRANTO - BLOCO PRINCIPAL					
AMBIENTE	ÁREA	DESCRIÇÃO	MEDIDAS	AMBIENTES	ÁREAS	QUANT	
RECEPÇÃO	39,72 m²	GRANTO CINZA ANDORINHA	BANCADA: 3,28X0,50 TESTEIRA: 3,28X0,04	BWC PRAÇAS MASC.	1,77m²	1	
WC PESSOA COM DEFICIÊNCIA - FEMININO	3,60 m²		BANCADA: 3,88X0,50 TESTEIRA: 3,88X0,04 TESTEIRA: 1,50X0,04	BWC OFICIAIS SUB. MASC.	2,12m²	1	
CORPO GUARDA	11,34 m²		BANCADA: 2,30X0,50 TESTEIRA: 2,30X0,04 TESTEIRA: 0,50X0,04	BWC PRAÇAS FEM.	1,26m²	1	
WC - CORPO GUARDA	5,57 m²		BANCADA: 3,20X0,50 TESTEIRA: 3,20X0,04	BWC GRADUADOS MASC.	1,73m²	1	
RESERVADO - CORPO GUARDA	11,51 m²		BANCADA: 2,76X0,50 TESTEIRA: 2,76X0,04	BWC GRADUADOS FEM BWC OFICIAIS SUB. FEM.	1,49m²	2	
4ª SESSÃO/TESSOURARIA	30,42 m²		BANCADA: 1,95X0,50 TESTEIRA: 1,95X0,04	BWC OFICIAIS SUP. MASC.	1,05m²	1	
1º SESSÃO	35,80 m²		BANCADA: 1,66X0,50 TESTEIRA: 1,66X0,04 RESPALDO LATERAL: 0,50X0,45 BANCO: 1,78X0,50 TESTEIRA: 1,78X0,04	BWC OFICIAIS INT. MASC.	2,08m²		
SALA CORRENCIAL	14,72 m²		BANCADA: 1,66X0,50 TESTEIRA: 1,66X0,04 RESPALDO LATERAL: 0,50X0,45 BANCO: 1,35X0,50 TESTEIRA: 1,35X0,04	VESTIÁRIO FEMININO VESTIÁRIO MASCULINO	1,85m²	2	
SECRETARIA	14,72 m²		BANCADA: 0,90X0,50 TESTEIRA: 0,90X0,04 TESTEIRA: 0,50X0,04	BWC'S INDIVIDUAIS	0,50m²	3	
SALA SUBCOMANDO	15,06 m²		BANCADA: 2,45X0,60 TESTEIRA: 2,45X0,04 TESTEIRA: 0,60X0,04	REFETÓRIO/ESTAR	1,59m²	1	
WC - SUBCOMANDO	3,64 m²		BANCADA: 2,30X0,25	ÁREA DE MANEJO	0,58m²	1	
RESERVADO - SUBCOMANDO	8,71 m²		BANCADA: 1,15X0,35	1 SEÇÃO	0,40m²	1	
SALA COMANDANTE	16,60 m²						
WC - COMANDANTE	5,04 m²						
RESERVADO - COMANDANTE	11,51m²						
PLANEJAMENTO E ESTATÍSTICA	27,05m²						
COPOM	26,27 m²						
SSSTI	17,10 m²						
PJES	22,98 m²						
SALA ACOMPANHAMENTO PSICOLÓGICO	8,03 m²						
SALA DE AUDIÊNCIA	8,02m²						
SALA DE REUNIÃO	23,07m²						
TI	6,90 m²						
SALA TÉCNICA	9,88m²						
QUADRO DE DIVISÓRIAS EM GRANTO - BLOCO PRINCIPAL							
DESCRIÇÃO	MEDIDAS	AMBIENTES	ÁREAS				
	0,21 (06 LIN) 0,14 (01 LIN) 1,26 (08 LIN) 0,46 (02 LIN) 0,50 (01 LIN) 0,80 (01 LIN)	X 1,80M	BWC PRAÇAS MASC.	20,09m²			
	0,11 (01 LIN) 0,13 (01 LIN) 0,17 (01 LIN) 0,20 (01 LIN) 0,12 (01 LIN) 1,26 (03 LIN)	X 1,80M	BWC OFICIAIS SUB. MASC.	8,12m²			
	0,11 (01 LIN) 0,13 (01 LIN) 0,20 (01 LIN) 0,14 (01 LIN) 1,26 (03 LIN)	X 1,80M	BWC PRAÇAS FEM.	7,85m²			
	0,07 (02 LIN) 0,13 (02 LIN) 0,06 (01 LIN) 1,26 (05 LIN)	X 1,80M	BWC GRADUADOS MASC.	12,40m²			
	0,04 (01 LIN) 0,13 (02 LIN) 0,09 (01 LIN) 1,26 (03 LIN)	X 1,80M	BWC GRADUADOS FEM.	7,51m²			
	0,04 (01 LIN) 0,09 (01 LIN) 1,26 (03 LIN)	X 1,80M	BWC OFIC. SUB. FEM.	7,51m²			
	0,04 (01 LIN) 0,23 (01 LIN) 0,31 (01 LIN) 0,27 (01 LIN) 1,26 (03 LIN)	X 1,80M	BWC OFIC. SUP. MASC.	8,33m²			
	0,28 (01 LIN) 0,22 (02 LIN) 0,15 (01 LIN) 1,26 (03 LIN)	X 1,80M	BWC OFIC. INT. MASC.	9,08m²			
	0,07 (01 LIN) 0,22 (02 LIN) 0,15 (01 LIN) 1,26 (03 LIN)	X 1,80M	VESTIÁRIO MASC.	8,03m²			
	0,07 (01 LIN) 0,23 (02 LIN) 0,15 (01 LIN) 1,26 (03 LIN)	X 1,80M	VESTIÁRIO FEM.	8,03m²			
	0,80 (01 LIN)	X 1,80M	REFEITÓRIO/COPA	1,44m²			
SECRETARIA DE PROJETOS ESTRATÉGICOS		GOVERNO DO ESTADO DE PERNAMBUCO SECRETARIA DE PROJETOS ESTRATÉGICOS DE PERNAMBUCO - SEPE ESCRITÓRIO DE PROJETOS					
OBJETO		PROJETO PARA O NOVO CÍPIOMA IGARASSU - PE					
CONTRATANTE		Secretaria de Projetos Estratégicos (SEPE)		CONTRATADA			
LOCALIZAÇÃO		RUA DO CAJÁ, S/Nº - LOTEAMENTO ALDEIAS CODECEIRA, BAIRRO MONJOIRE, CEP: 53.612-296, IGARASSU - PE		ETAPA: Projeto Básico			
PROPRIETÁRIO		SDS		RESP. TÉCNICO: Ana Paula Cascão CAU: A768669			
PROJETANTE(S)		Lívia Moura Matos CAU: A304504-8 Tácito Breckenfeld CAU: A34711-6					
DISCIPLINA		PROJETO DE URBANISMO E ARQUITETURA - CÍPIOMA - IGARASSU					
FACHADAS				FRANCO			
ESCALA	DATA		COORDENAÇÃO		07/11 R		

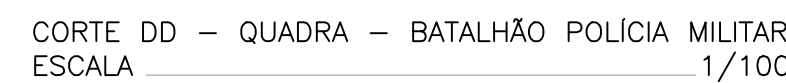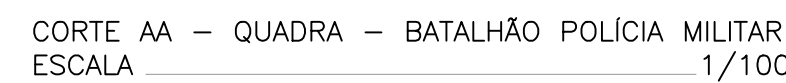

QUADRA - ÁREAS INTERNAS

TOTAL:	716,64 m ²
--------	-----------------------

IMPERMEABILIZAÇÃO COM EMULSÃO ASFÁLTICA - QUADRA

TABELA FORRO DE GESSO EM DRYWALL - QUADRA

QUANTITATIVO EMBOÇO EM PAREDES INTERNAS - QUADRA

QUADRO DE DIVISÓRIAS EM GRANITO - QUADRA

PECIFICAÇÃO DE PISO ☐

DESCRIÇÃO	ÁREA
TELHAMENTO COM TELHA DE AÇO/ALUMÍNIO	736,79m²
FECHAMENTO COM TELHA DE AÇO/ALUMÍNIO PERFORADA	190,00m²
TELHA TRANS/LÓCIDA TRAPEZOIDAL	78,48m²
QUANTITATIVO DE REVESTIMENTO EM PAREDES INTERNAS - QUADRA	
REVESTIMENTO CERÂMICO PARA PAREDES INTERNAS (10X10 CM (PLACAS DE 30X30 CM))	13,27m²
REVESTIMENTO CERÂMICO PARA PAREDES INTERNAS 5 X 5 CM (PLACAS DE 30 X 30 CM)	16,87m²
REVESTIMENTO CERÂMICO PARA PAREDES INTERNAS EM CERÂMICA 45 X 32 CM	90,36m²

QUADRA	295,12m
--------	---------

[illegible]

DEBENT PRINCIPAL	839,9411

CASA DE BOMBAS (AGUA POTABLE)	4,00m
CASA DE BOMBAS (AGUA POTABLE)	2,00m

DESCRIÇÃO	MEDIDAS	AMBIENTES	ÁREAS

CONTRAPISO EM ARGAMASSA TRAÇO 1:4 (CIMENTO E AREIA)	
AMBIENTE	ÁREA
1	100
2	100
OBS: OS PISOS QUE NAO FORAM CONSIDERADOS PARA ESSE QUANTITATIVO

AMBIENTE		PERÍMETRO	ALTURA	DESCONTOS	ÁREA
----------	--	-----------	--------	-----------	------


PROJETO PARA O NOVO CIPOMA
IGARASSU - PE


	ЭТАП:
--	-------

Laura Matos 04504-8	Facio Breckenfield CAU: A34711-6
---	--

QUADRA	FRANZIA
--------	---------

--	--	--	--

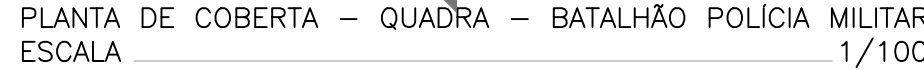


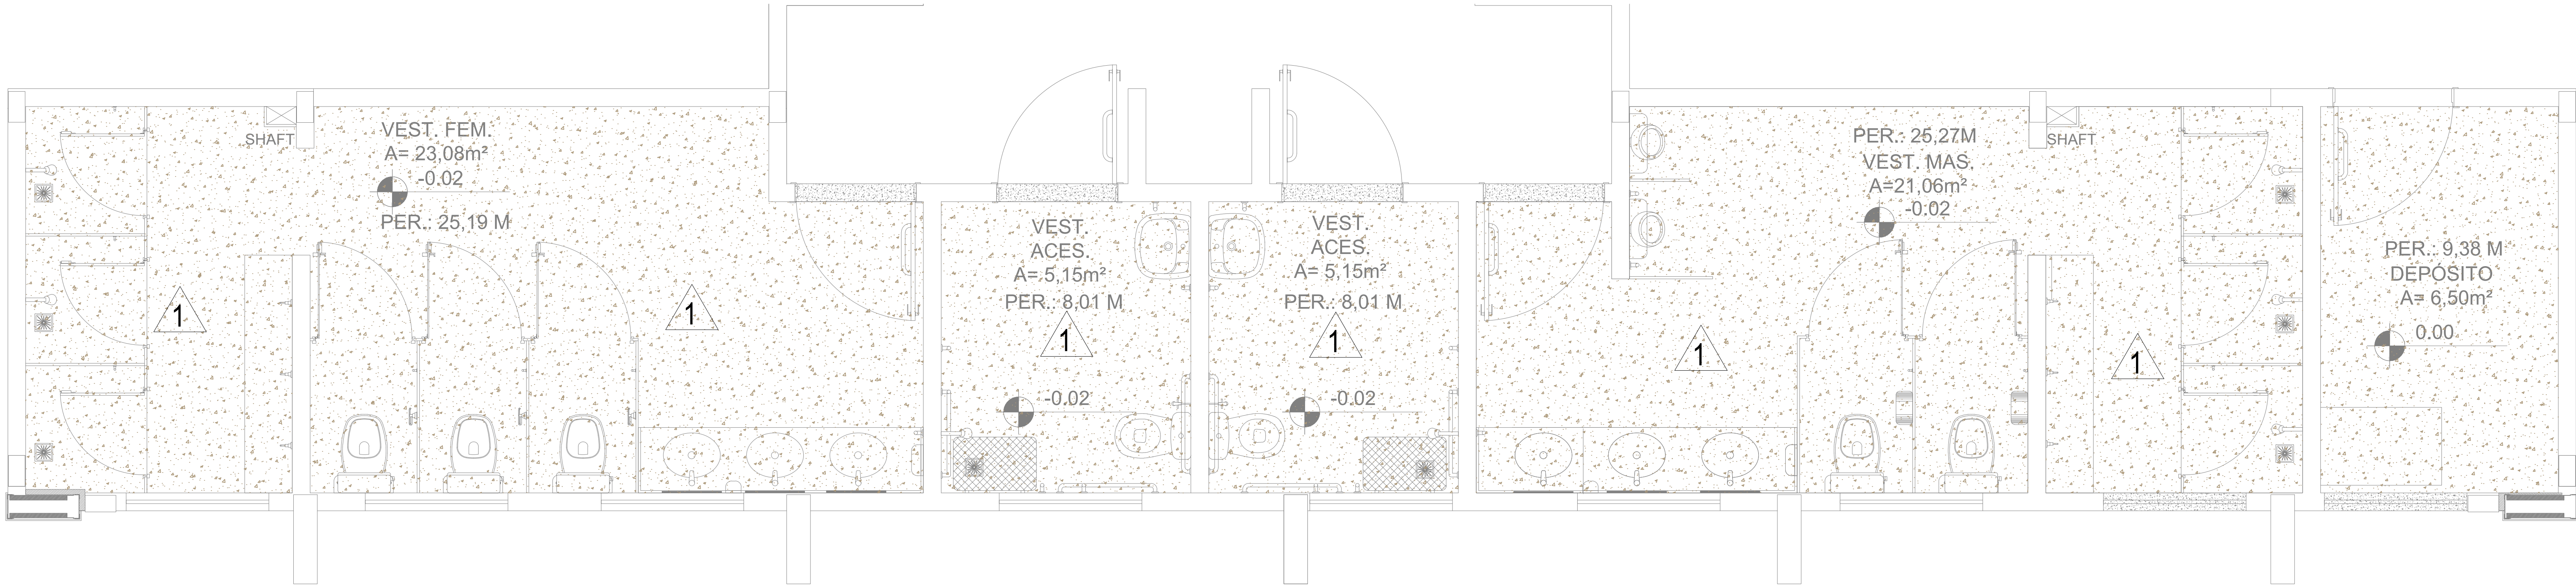


PLANTA DE IMPERMEABILIZAÇÃO - VESTIÁRIOS QUADRA
ESCALA 1/25

LEGENDA

- IMPERMEABILIZAÇÃO DE SUPERFÍCIE COM EMULSÃO ASFÁLTICA (0,20mm) ÁREA = 10,00m²
- PAREDES COM IMPERMEABILIZAÇÃO COM EMULSÃO ASFÁLTICA (1,50mm) ÁREA = 10,00m²

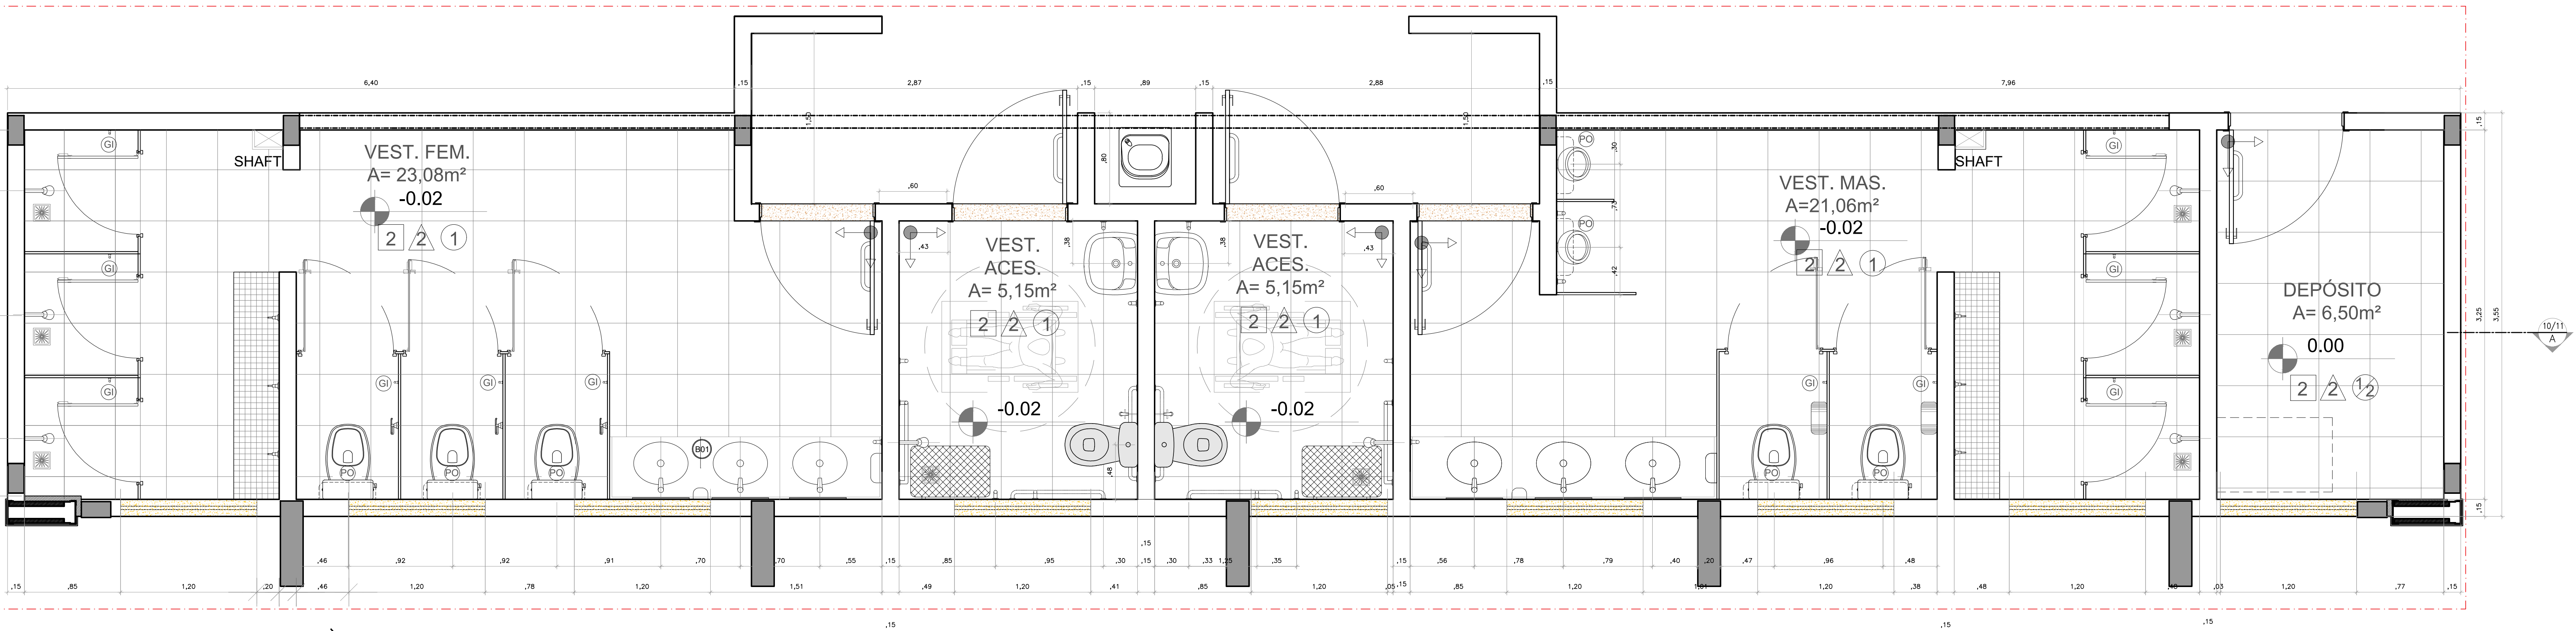

PLANTA BAIXA - VESTIÁRIOS QUADRA
ESCALA 1/25

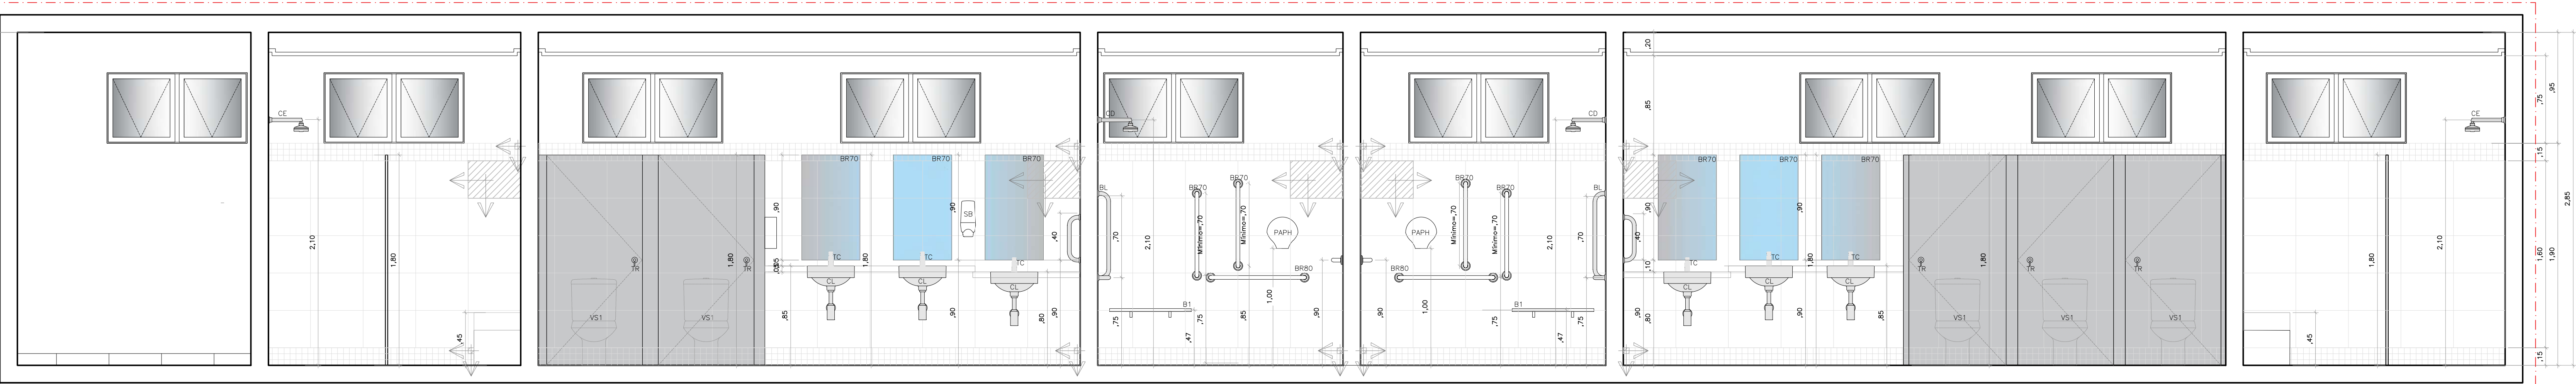

CORTE AA - VESTIÁRIOS QUADRA
ESCALA 1/25

PROTEÇÃO MECÂNICA DE SUPERFICIE HORIZONTAL		ÁREAS DE FACHADA - QUADRA				
AMBIENTE	ÁREA	AMBIENTE	PERÍMETRO	ALTURA	DESCONTOS	ÁREA
BLOCO PRINCIPAL	839,94m²	FACHADA FRONTAL	23,60m	9,56m	58,63m²	166,98m²
GUARITA	24,53m²	FACHADA POSTERIOR	27,98m	9,56m	6,48m²	261,00m²
DEPÓSITO DE LIXO	9,42m²	FACHADA LAT. DIREITA	3,61m	3,90m	-	14,07m²
CASA DE BOMBAS (ÁGUA POTÁVEL)	4,59m²	FACHADA LAT. ESQUERDA	3,61m	3,90m	-	14,07m²
CASA DE BOMBAS (ÁGUA PLUVIAL)	2,89m²	FACHADA EXTERNA	23,60m	9,56m	39,50m²	186,11m²
RESEVATÓRIOS INFERIORES (IMPLANTAÇÃO)	91,30m²	TOTAL:				642,27m²
TOTAL:	972,67m²	QUADRA - ÁREAS INTERNAS				
IMPERMEABILIZAÇÃO COM EMULSÃO ASFÁLTICA - QUADRA		AMBIENTE	ÁREA			
AMBIENTE	ÁREA	QUADRA-CIRCULAÇÃO	644,91m²			
LAJE COBERTA COM TELHA DE METÁLICA (VESTIÁRIOS)	83,56m²	DEPÓSITO	6,50m²			
OBS: HAVERÁ EMULSÃO NOS RESERVATÓRIOS INFERIORES (IMPLANTAÇÃO) COM TOTAL = 247,37m². O RESTANTE DA EMULSÃO DEVERÁ SER AFERIDO EM PROJETO ESTRUTURAL		VESTIÁRIO MASCULINO	21,06m²			
FUNDO SELADOR ACRÍLICO		VESTIÁRIO FEMINO	23,70m²			
AMBIENTE	ÁREA	VESTIÁRIO ACESSÍVEL MASCULINO	5,15m²			
BLOCO PRINCIPAL	3.744,79m²	VESTIÁRIO ACESSÍVEL FEMININO	5,15m²			
QUADRA	295,12m²	HALL (ACESSO AO VESTIÁRIO)	10,17m²			
GUARITA	49,26m²	TOTAL:	716,64 m²			
CASA DE BOMBAS (ÁGUA POTÁVEL)	6,10m²	IMPERMEABILIZAÇÃO COM ARGAMASSA POLIMÉRICA - QUADRA				
CASA DE BOMBAS (ÁGUA PLUVIAL)	5,00m²	AMBIENTE	PISO	PARDE	ÁREA	
RESEVATÓRIOS INFERIORES (IMPLANTAÇÃO)	2.473,13m²	VESTIÁRIO FEM.	23,08m²	19,60m²	42,68m²	
TOTAL:	6.573,40m²	VESTIÁRIO PCD	5,14m²	4,00m²	9,14m²	
QUADRA (FACHADA EXTERNA E FACHADA VESTIÁRIOS)		VESTIÁRIO PCD	5,14m²	4,00m²	9,14m²	
AMBIENTE	ÁREA	VESTIÁRIO MASC.	21,06m²	12,64m²	33,70m²	
QUADRA	79,99m²	VESTIÁRIO MASC.	6,49m²		6,49m²	
TOTAL:		TOTAL:			101,15m²	

QUANTITATIVOS LOCAIS DE METAS - QUADRA					
ITEM	QUANT.	AMBIENTE	PERÍMETRO	ALTURA	DESCONTOS
VASO SANITÁRIO SIFONADO COM CAIXA ACOPLADA LOUÇA BRANCA, SEM ASSENTO, ACOIONAMENTO DUPLIO, INCLUSO ENGATE FLEXÍVEL EM PLÁSTICO BRANCO, 1/2" X 40CM.	5	DEPÓSITO	10,50m	2,76m	2,82m²
VASO SANITÁRIO SIFONADO CONVENCIONAL PARA PCD SEM FURO FRONTAL COM LOUÇA BRANCA, SEM ASSENTO, ACOIONAMENTO DUPLIO, INCLUSO ENGATE FLEXÍVEL EM PLÁSTICO BRANCO 1/2" X 45CM.	2	VEST. ACES.	9,10m	2,76m	2,82m²
ASSENTO SANITÁRIO CONVENCIONAL	7	VEST. ACES.	9,10m	2,76m	2,82m²
DUCHA HIGIÊNICA COM REGISTRO NOVA GYRO 2195 FABRIMAR - TIPORE METABOL U EQUIVALENTE	7	VEST. MASCULINO	26,30m	2,80m	4,26m²
MICTÓRIO SIFONADO LOUÇA BRANCA, PADRÃO MÉDIO	2	VEST. FEMININO	26,30m	2,80m	4,26m²
CUBA DE EMBUTIR REDONDA EM LOUÇA BRANCA, 36 X 50CM OU EQUIVALENTE, INCLUSO VÁLVULA EM METAL CROMADO E SIFÃO FLEXÍVEL EM PVC - FORNECIMENTO E INSTALAÇÃO	6	HALL ENTRADA BANHEIROS	20,03m	2,80m	19,44m²
LAVATÓRIO SUSPENSO LOUÇA BRANCA COM BECA 30CM OU EQUIVALENTE, INCLUSO SIFÃO TIPO GARRAFA EM PVC, VÁLVULA E ENGATE FLEXÍVEL 30CM EM PLÁSTICO E TORNEIRA CROMADA	2	TOTAL:			245,44m²
TORNEIRA CROMADA DE MESA, 1/2" OU 3/4", PARA LAVATÓRIO, PADRÃO MÉDIO - FORNECIMENTO E INSTALAÇÃO, AF_0102020	2	QUADRO DE DIVISÓRIAS EM GRANITO - QUADRA			
TORNEIRA CROMADA PCD	2	DESCRIÇÃO	MEDIDAS	AMBIENTES	ÁREAS
CHAPA DE AÇO INOX ESCOVADO, DIM.: ESPESURA: 0,78MM, ALTURA: 40CM, LARGURA: 90CM, PARA FIXAR NA BASE DAS PORTAS DOS WC ACESSÍVEIS EM AMBOS OS LADOS	2	0,14 (02 UN)	0,35 (02 UN)	VESTIÁRIO FEM.	14,89m²
BARRA DE APOIO RETA EM ALUMÍNIO, COMPRIMENTO 40 CM, FIXADA NA PAREDE - FORNECIMENTO E INSTALAÇÃO	8	1,00 (02 UN)	1,28 (03 UN)		
BARRA DE APOIO RETA EM ALUMÍNIO, COMPRIMENTO 70 CM, FIXADA NA PAREDE - FORNECIMENTO E INSTALAÇÃO	8	0,06 (01 UN)	0,06 (01 UN) X 1,80M		
BARRA DE APOIO RETA EM ALUMÍNIO, COMPRIMENTO 80 CM, FIXADA NA PAREDE - FORNECIMENTO E INSTALAÇÃO	2	0,11 (01 UN)	0,11 (01 UN)		
BARRA DE APOIO RETA EM ALUMÍNIO, COMPRIMENTO 90 CM, FIXADA NA PAREDE - FORNECIMENTO E INSTALAÇÃO	2	0,10 (01 UN)	0,10 (01 UN)		
BANCO ARTICULADO RETRÁTIL PARA BOX DE BANHEIRO EM AÇO INOX POLIDO	2	0,14 (01 UN)	0,14 (01 UN) X 1,80M		
DISPOSITIVO DE ALARME SONORO E VISUAL, REF.: ARCO - 82 DISPOSITIVOS POR BANHEIRO COM DUPLIO ACOIONAMENTO, CONFORME NBR 9050/2015	2	0,03 (01 UN)	0,03 (01 UN)		
CHUVEIRO ELÉTRICO COMUM CORPO PLÁSTICO, TIPO DUCHA - FORNECIMENTO E INSTALAÇÃO	6	0,14 (01 UN)	0,14 (01 UN) X 1,80M		
CHUVEIRO COM DESEVADOR COM DUCHA MANUAL SMART, CROMADO - CELTITE OU SIMILAR	2	0,03 (01 UN)	0,03 (01 UN)		
ESPELHO TIPO CRISTAL, ESPESURA 4mm FIXADO COM PARAFUSOS E BOTOES DE AÇAO EM INOX BRIL., FAB. BLINDEK, OU EQUIVALENTE	5,94m²	0,03 (01 UN)	0,03 (01 UN)		
DISPENSER PARA PAPEL HIGIÊNICO ROLÃO - LALEKAL-LINHA SMART (COD. 3018042) OU EQUIVALENTE	9	0,03 (01 UN)	0,03 (01 UN)		
DISPENSER PARA TOALHA INTERIOLO ROLÃO - LINHA EVOLUTION COD. 3018025 OU EQUIVALENTE	4	0,03 (01 UN)	0,03 (01 UN)		
SABONETEIRA PLÁSTICA TIPO DISPENSER PARA SABONETE LÍQUIDO COM RESERVATÓRIO 800 A 1500 ML, INCLUSO FIXAÇÃO, AF_0102020	4	0,03 (01 UN)	0,03 (01 UN)		
FECHO EM INOX "LIVRE/OCUPADO" COM ALAVANCA REF.: MOD. IN. 04-110-0NF OU EQUIVALENTE	11	0,03 (01 UN)	0,03 (01 UN)		
CAIXEIRO, ACABAMENTO CROMADO, LINHA DE PAREDE, BECA 30CM OU EQUIVALENTE	8	0,03 (01 UN)	0,03 (01 UN)		
PORTA SHAMPOO DE BANHEIRO INOX, PARAFUSADA	8	0,03 (01 UN)	0,03 (01 UN)		

EMASSAMENTO COM MASSA LÁTEX, APLICAÇÃO EM TETO, UMA DEMÃO					
ITEM	QUANT.	AMBIENTE	PERÍMETRO	ALTURA	DESCONTOS
BLOCO PRINCIPAL	1.501,64m²	DEPÓSITO	10,50m	2,76m	2,82m²
QUADRA	71,08m²	VEST. ACES.	9,10m	2,76m	2,82m²
QUARITA	15,81m²	VEST. ACES.	9,10m	2,76m	2,82m²
DEPÓSITO DE LIXO	8,75m²	VEST. MASCULINO	26,30m	2,80m	4,26m²
CASA DE BOMBAS (ÁGUA POTÁVEL)	3,63m²	VEST. FEMININO	26,30m	2,80m	4,26m²
CASA DE BOMBAS (ÁGUA PLUVIAL)	5,90m²	HALL ENTRADA BANHEIROS	20,03m	2,80m	19,44m²
TOTAL	1.406,61m²	TOTAL:			245,44m²

QUANTITATIVO DE REVESTIMENTO EM PAREDES INTERNAS - QUADRA					
ITEM	QUANT.	AMBIENTE	PERÍMETRO	ALTURA	DESCONTOS
BLOCO PRINCIPAL	1.501,64m²	DEPÓSITO	10,50m	2,76m	2,82m²
QUADRA	71,08m²	VEST. ACES.	9,10m	2,76m	2,82m²
QUARITA	15,81m²	VEST. ACES.	9,10m	2,76m	2,82m²
DEPÓSITO DE LIXO	8,75m²	VEST. MASCULINO	26,30m	2,80m	4,26m²
CASA DE BOMBAS (ÁGUA POTÁVEL)	3,63m²	VEST. FEMININO	26,30m	2,80m	4,26m²
CASA DE BOMBAS (ÁGUA PLUVIAL)	5,90m²	HALL ENTRADA BANHEIROS	20,03m	2,80m	19,44m²
TOTAL	1.406,61m²	TOTAL:			245,44m²

LEGENDA ESPECIFICAÇÃO DE PISO					
DESCRIÇÃO	QUANT.	AMBIENTE	PERÍMETRO	ALTURA	DESCONTOS
PERÍMETRO PAREDES INTERNAS COM CORNISA DE 10CM, INCLUSO ENGATE FLEXÍVEL EM PLÁSTICO BRANCO, 1/2" X 40CM.	5	DEPÓSITO	10,50m	2,76m	2,82m²
PERÍMETRO PAREDES INTERNAS COM CORNISA DE 10CM, INCLUSO ENGATE FLEXÍVEL EM PLÁSTICO BRANCO, 1/2" X 40CM.	2	VEST. ACES.	9,10m	2,76m	2,82m²
PERÍMETRO PAREDES INTERNAS COM CORNISA DE 10CM, INCLUSO ENGATE FLEXÍVEL EM PLÁSTICO BRANCO, 1/2" X 40CM.	7	VEST. ACES.	9,10m	2,76m	2,82m²
PERÍMETRO PAREDES INTERNAS COM CORNISA DE 10CM, INCLUSO ENGATE FLEXÍVEL EM PLÁSTICO BRANCO, 1/2" X 40CM.	7	VEST. MASCULINO	26,30m	2,80m	4,26m²
PERÍMETRO PAREDES INTERNAS COM CORNISA DE 10CM, INCLUSO ENGATE FLEXÍVEL EM PLÁSTICO BRANCO, 1/2" X 40CM.	2	VEST. FEMININO	26,30m	2,80m	4,26m²
PERÍMETRO PAREDES INTERNAS COM CORNISA DE 10CM, INCLUSO ENGATE FLEXÍVEL EM PLÁSTICO BRANCO, 1/2" X 40CM.	2	HALL ENTRADA BANHEIROS	20,03m	2,80m	19,44m²
PERÍMETRO PAREDES INTERNAS COM CORNISA DE 10CM, INCLUSO ENGATE FLEXÍVEL EM PLÁSTICO BRANCO, 1/2" X 40CM.	2	TOTAL:			245,44m²

LEGENDA ESPECIFICAÇÃO DE TETO					
DESCRIÇÃO	QUANT.	AMBIENTE	PERÍMETRO	ALTURA	DESCONTOS
PERÍMETRO PAREDES INTERNAS COM CORNISA DE 10CM, INCLUSO ENGATE FLEXÍVEL EM PLÁSTICO BRANCO, 1/2" X 40CM.	5	DEPÓSITO	10,50m	2,76m	2,82m²
PERÍMETRO PAREDES INTERNAS COM CORNISA DE 10CM, INCLUSO ENGATE FLEXÍVEL EM PLÁSTICO BRANCO, 1/2" X 40CM.	2	VEST. ACES.	9,10m	2,76m	2,82m²
PERÍMETRO PAREDES INTERNAS COM CORNISA DE 10CM, INCLUSO ENGATE FLEXÍVEL EM PLÁSTICO BRANCO, 1/2" X 40CM.	7	VEST. ACES.	9,10m	2,76m	2,82m²
PERÍMETRO PAREDES INTERNAS COM CORNISA DE 10CM, INCLUSO ENGATE FLEXÍVEL EM PLÁSTICO BRANCO, 1/2" X 40CM.	7	VEST. MASCULINO	26,30m	2,80m	4,26m²
PERÍMETRO PAREDES INTERNAS COM CORNISA DE 10CM, INCLUSO ENGATE FLEXÍVEL EM PLÁSTICO BRANCO, 1/2" X 40CM.	2	VEST. FEMININO	26,30m	2,80m	4,26m²
PERÍMETRO PAREDES INTERNAS COM CORNISA DE 10CM, INCLUSO ENGATE FLEXÍVEL EM PLÁSTICO BRANCO, 1/2" X 40CM.	2	HALL ENTRADA BANHEIROS	20,03m	2,80m	19,44m²
PERÍMETRO PAREDES INTERNAS COM CORNISA DE 10CM, INCLUSO ENGATE FLEXÍVEL EM PLÁSTICO BRANCO, 1/2" X 40CM.	2	TOTAL:			245,44m²









LEGENDA ESPECIFICAÇÃO DE PAREDE					
DESCRIÇÃO	QUANT.	AMBIENTE	PERÍMETRO	ALTURA	DESCONTOS
PERÍMETRO PAREDES INTERNAS COM CORNISA DE 10CM, INCLUSO ENGATE FLEXÍVEL EM PLÁSTICO BRANCO, 1/2" X 40CM.	5	DEPÓSITO	10,50m	2,76m	2,82m²
PERÍMETRO PAREDES INTERNAS COM CORNISA DE 10CM, INCLUSO ENGATE FLEXÍVEL EM PLÁSTICO BRANCO, 1/2" X 40CM.	2	VEST. ACES.	9,10m	2,76m	2,82m²
PERÍMETRO PAREDES INTERNAS COM CORNISA DE 10CM, INCLUSO ENGATE FLEXÍVEL EM PLÁSTICO BRANCO, 1/2" X 40CM.	7	VEST. ACES.	9,10m	2,76m	2,82m²
PERÍMETRO PAREDES INTERNAS COM CORNISA DE 10CM, INCLUSO ENGATE FLEXÍVEL EM PLÁSTICO BRANCO, 1/2" X 40CM.	7	VEST. MASCULINO	26,30m	2,80m	4,26m²
PERÍMETRO PAREDES INTERNAS COM CORNISA DE 10CM, INCLUS					

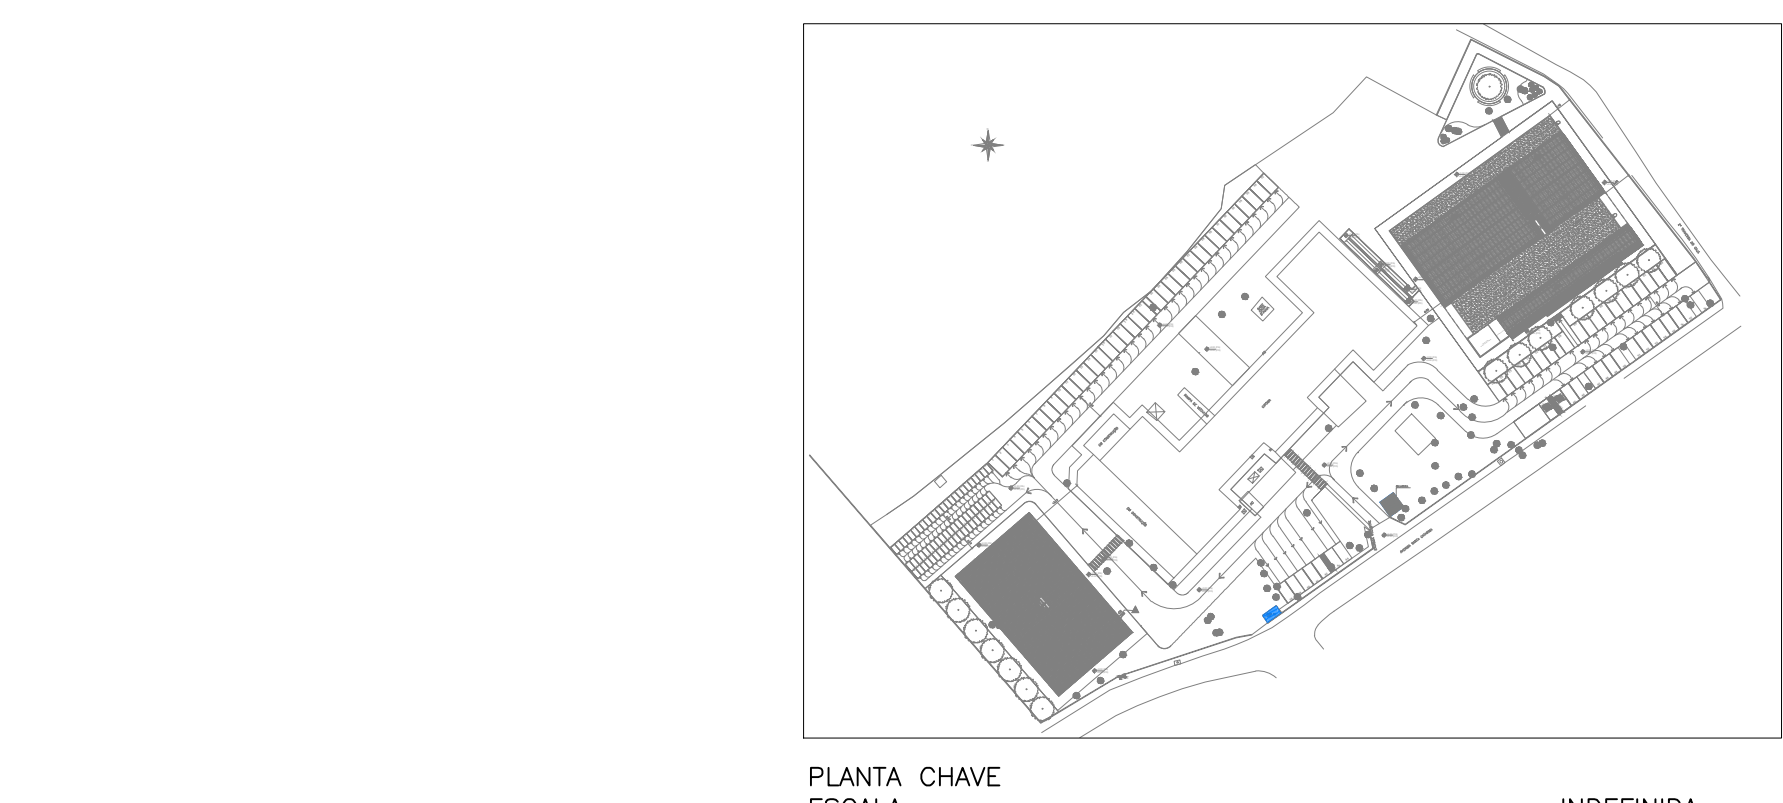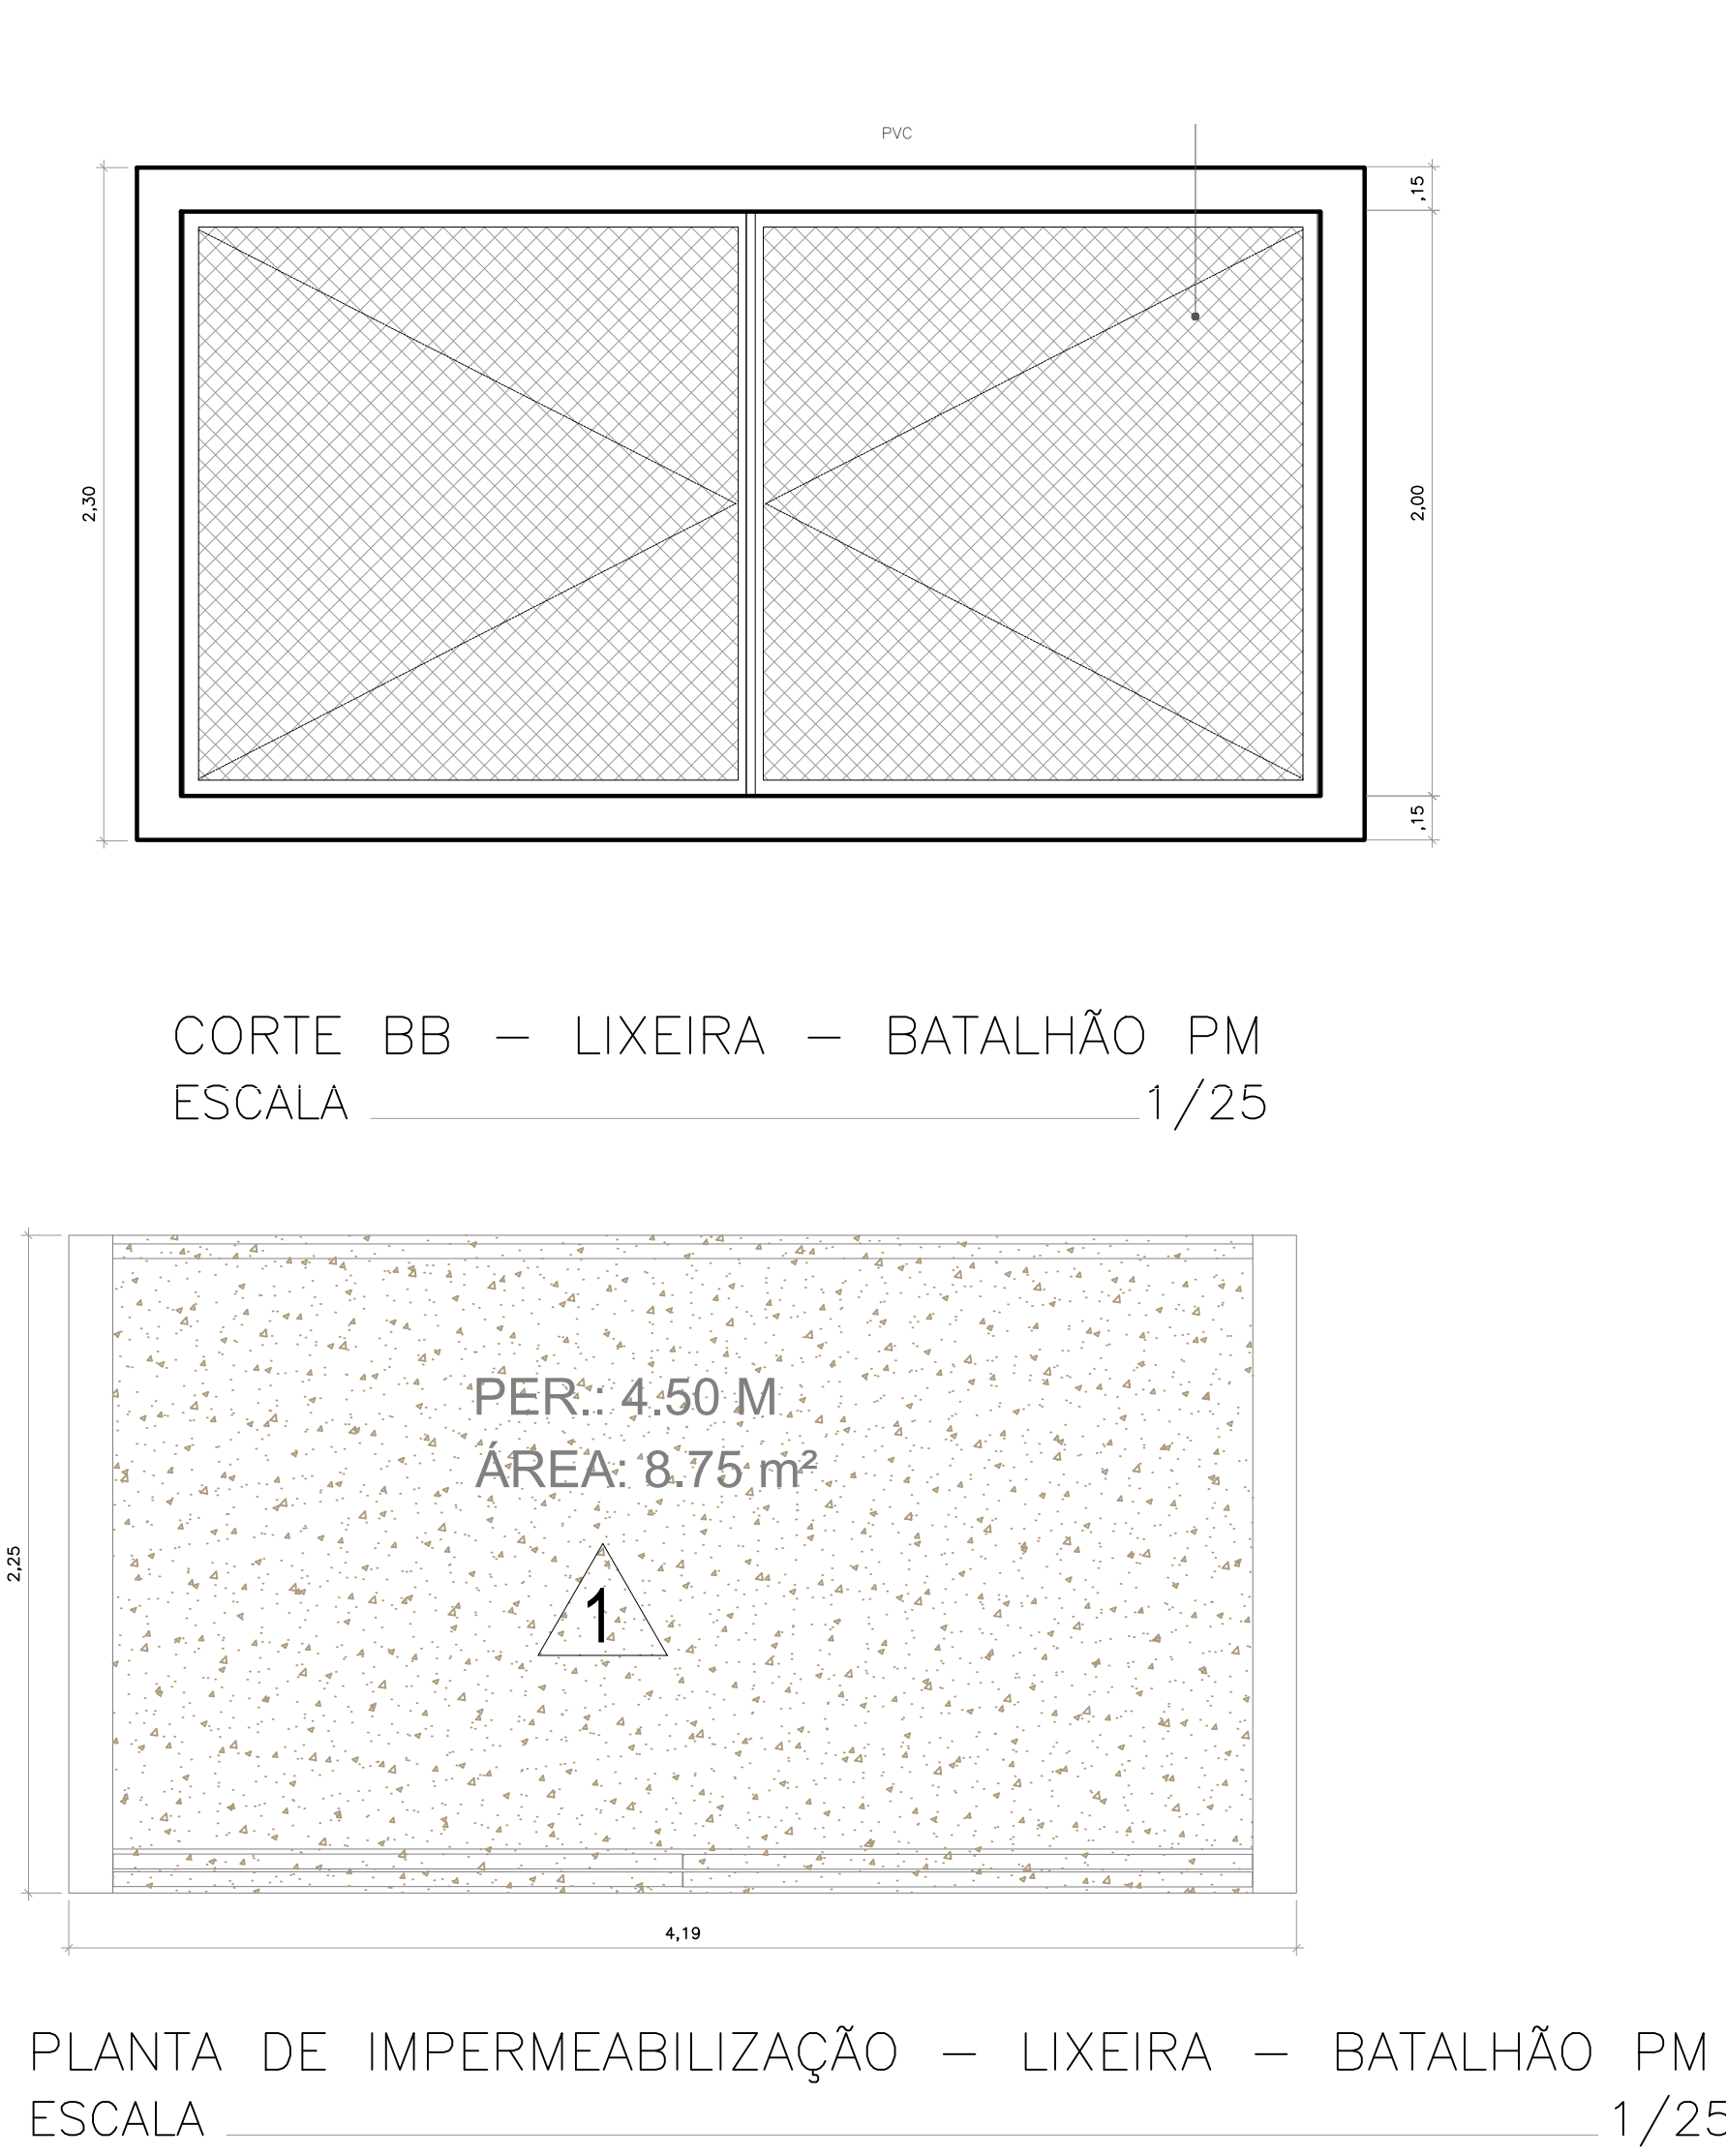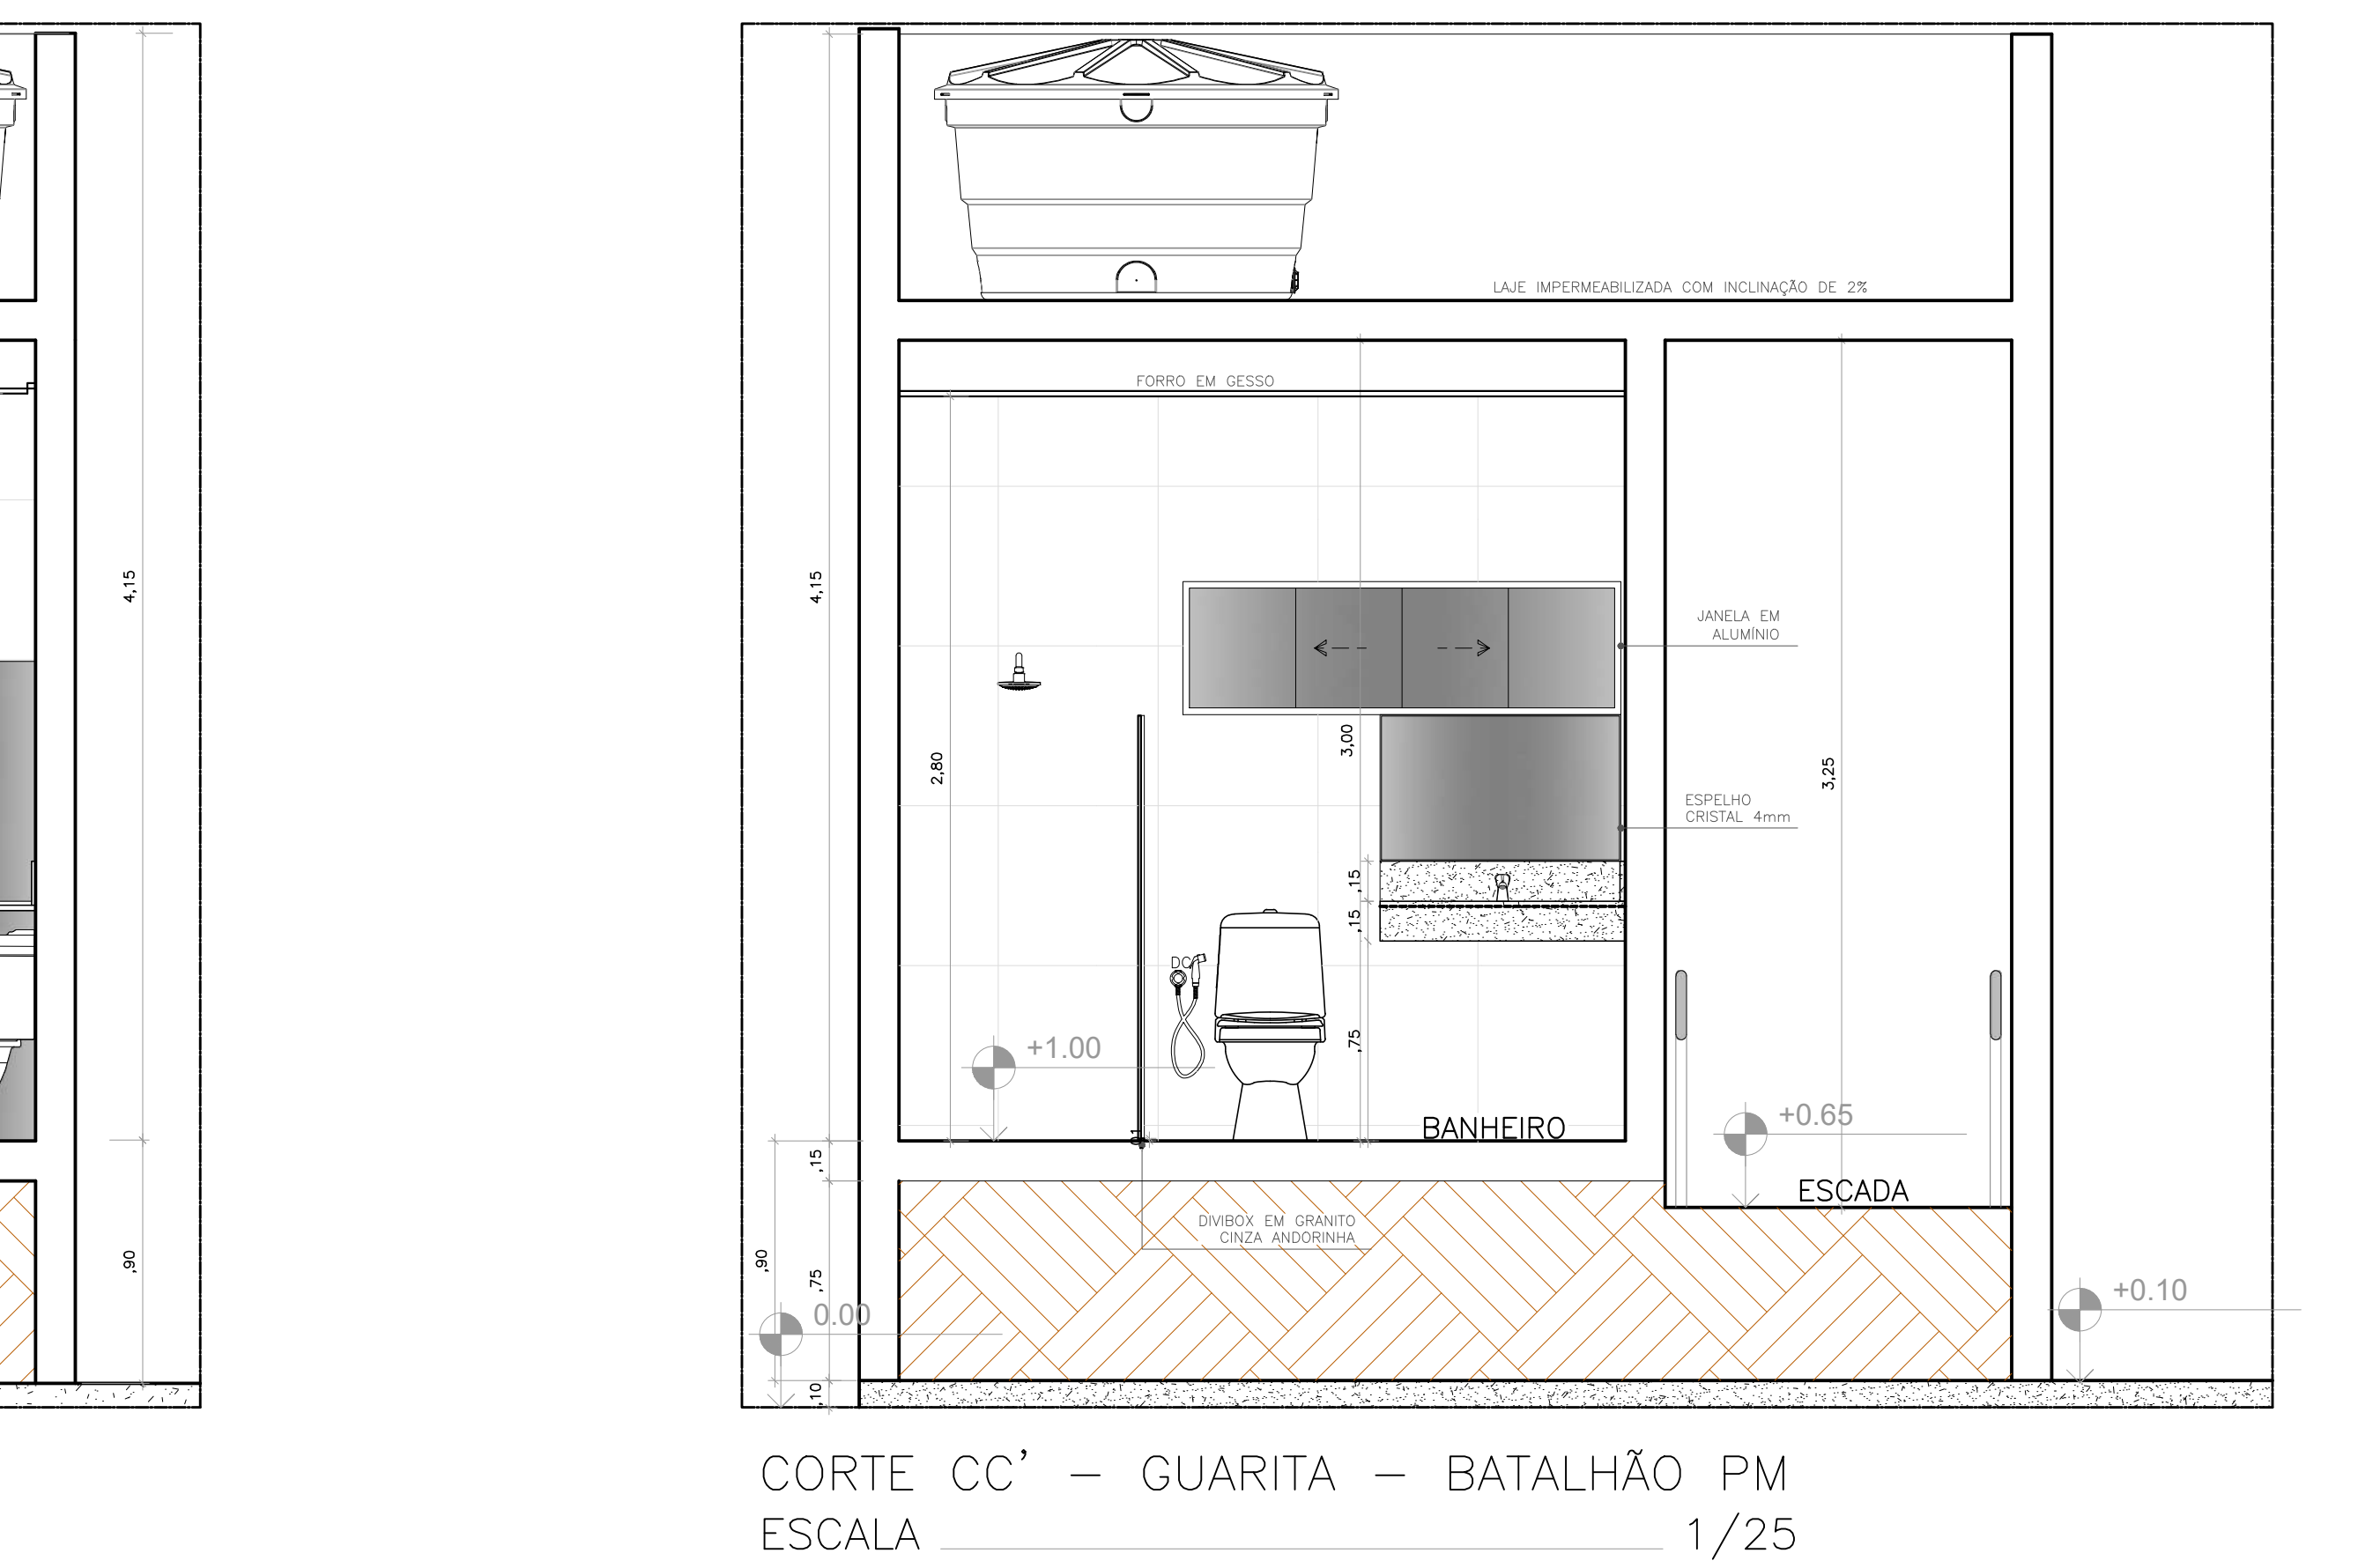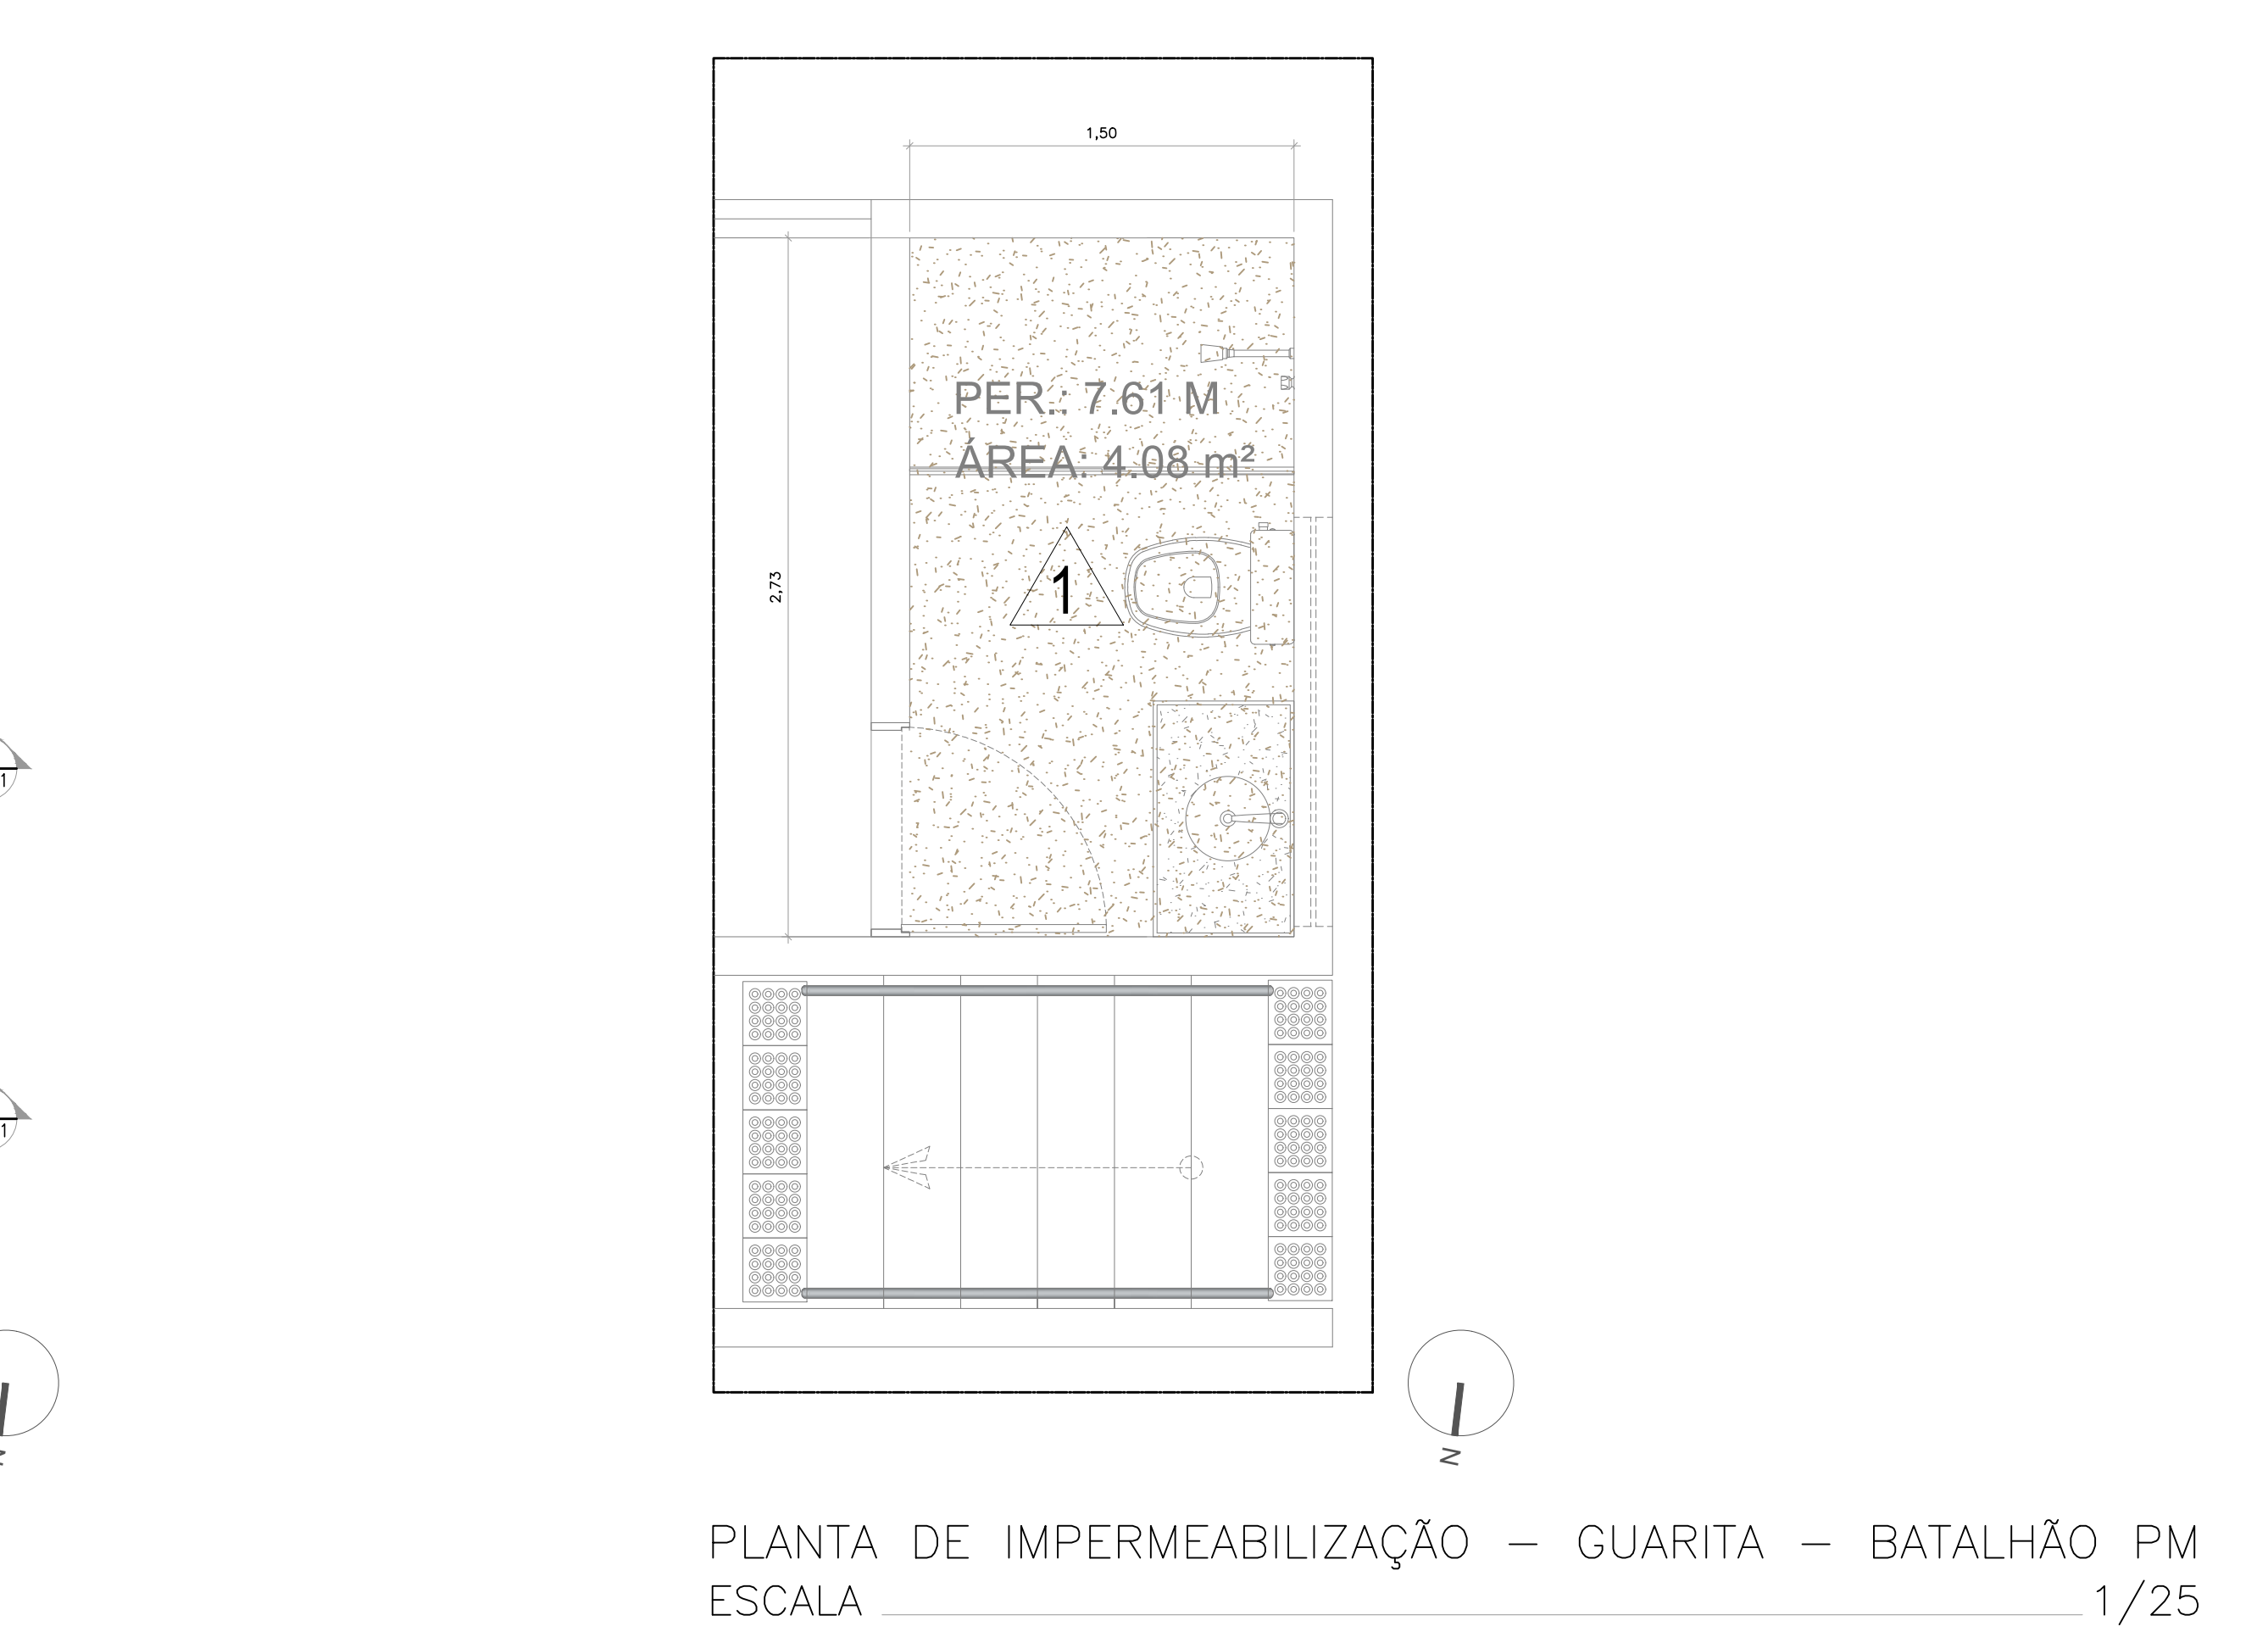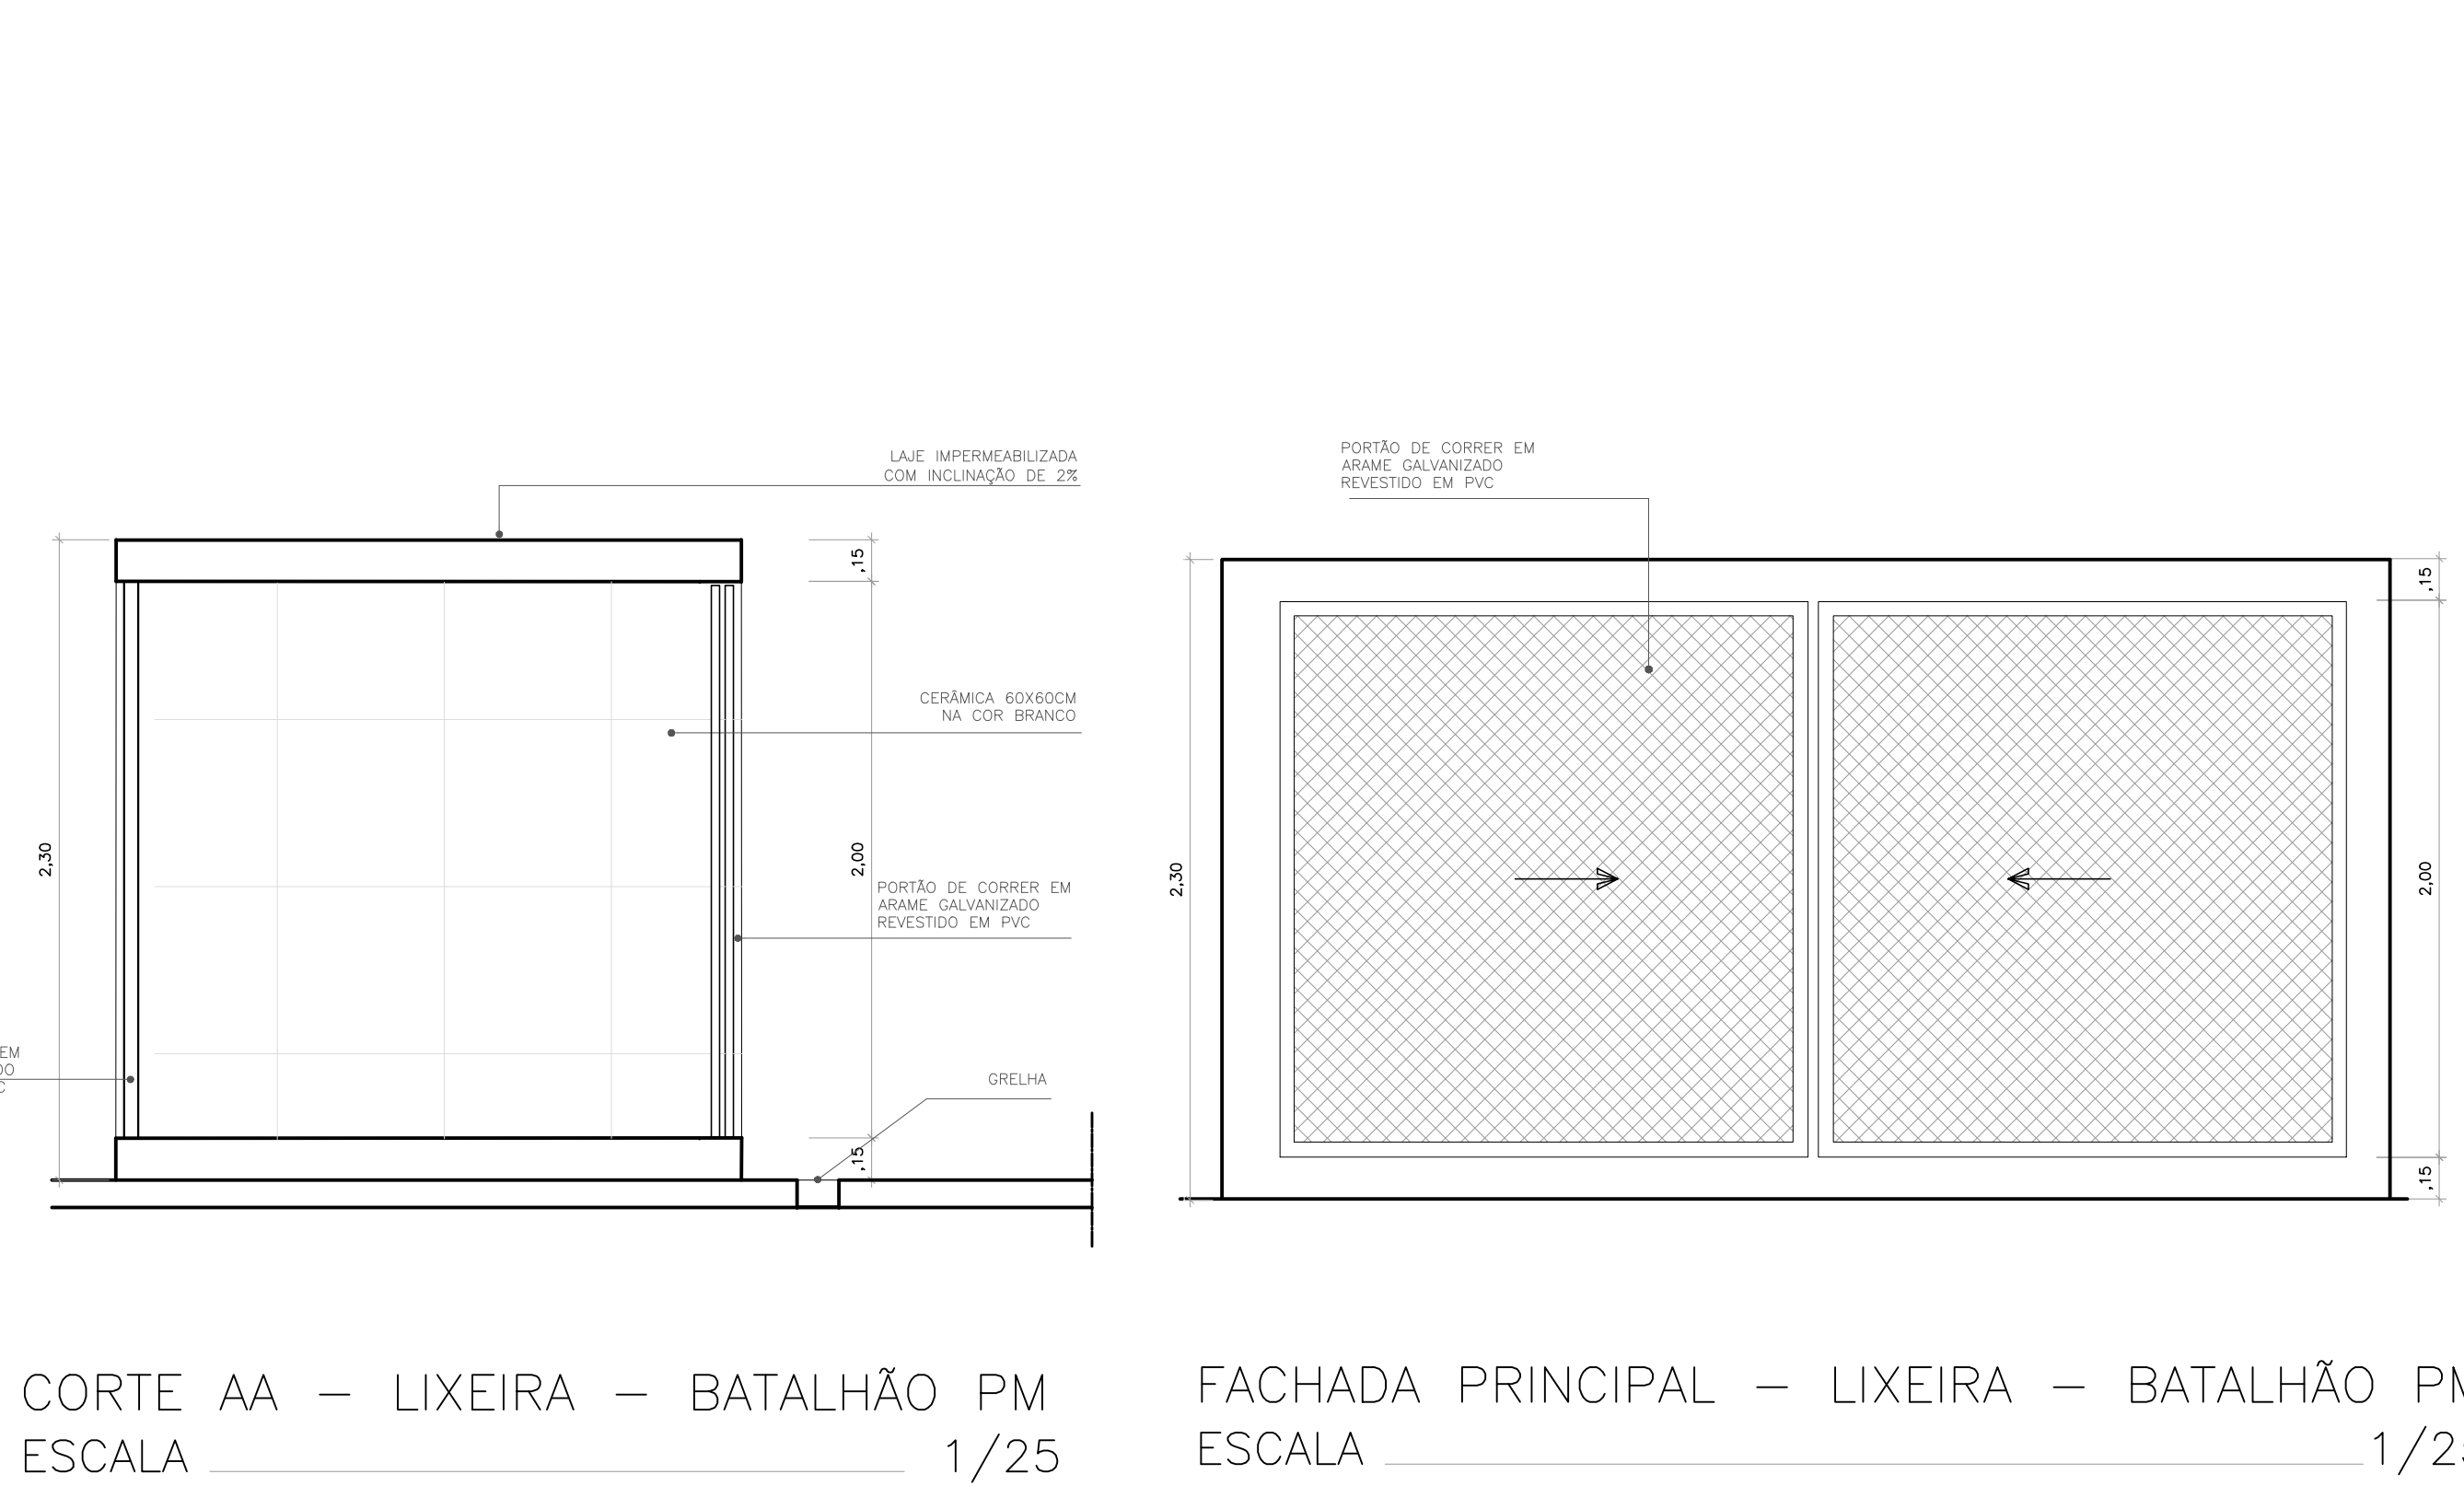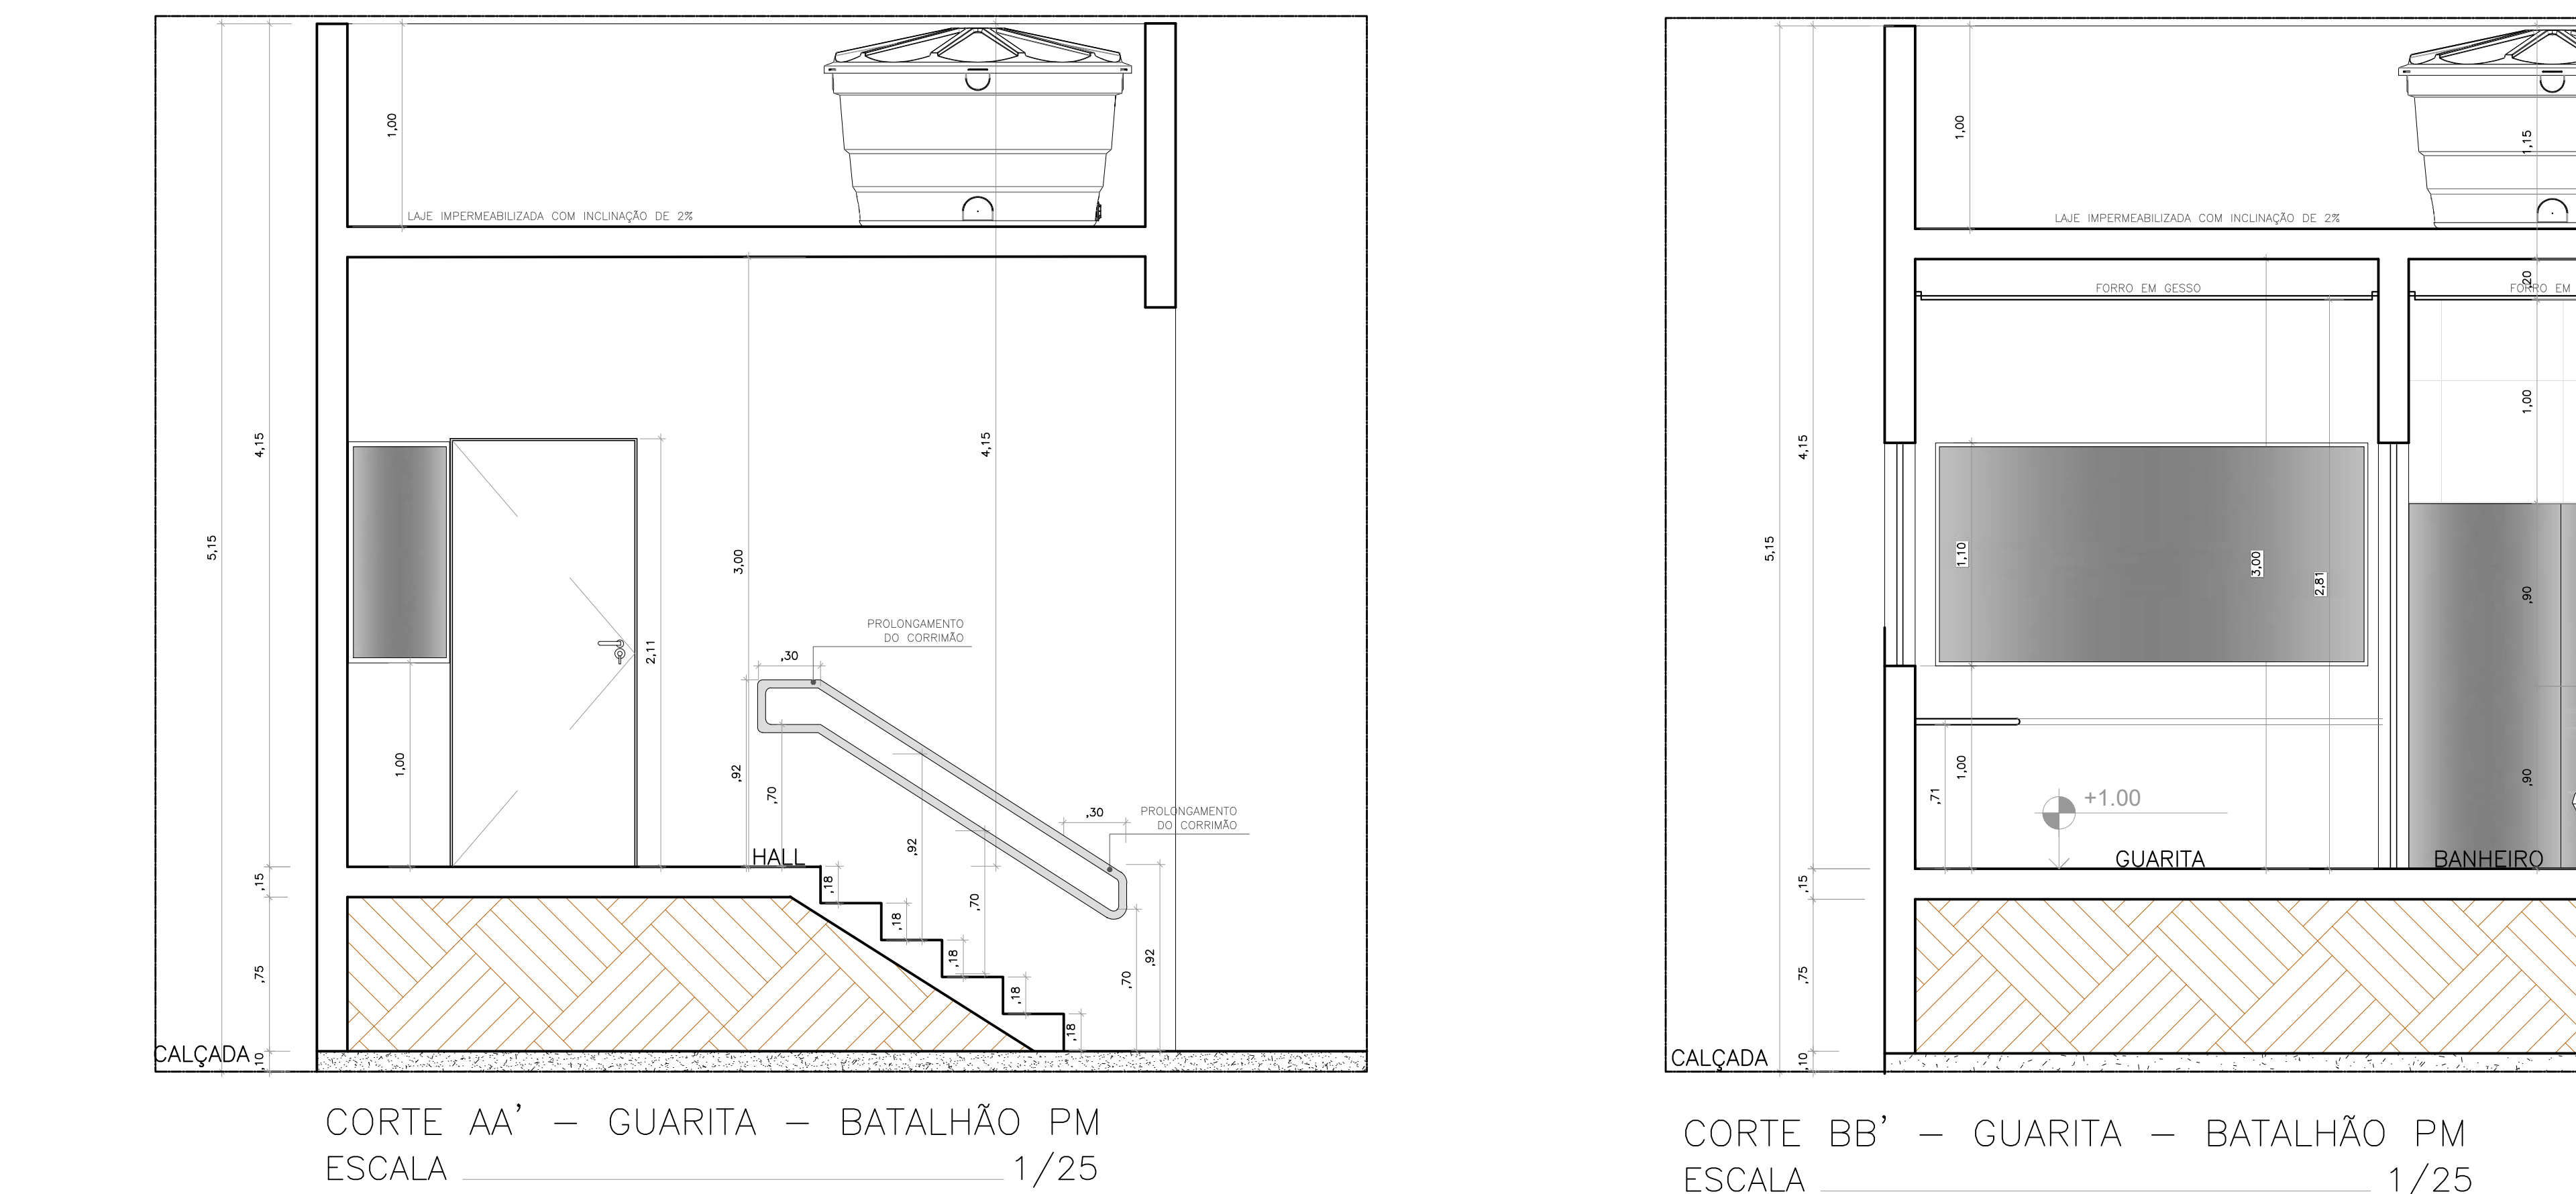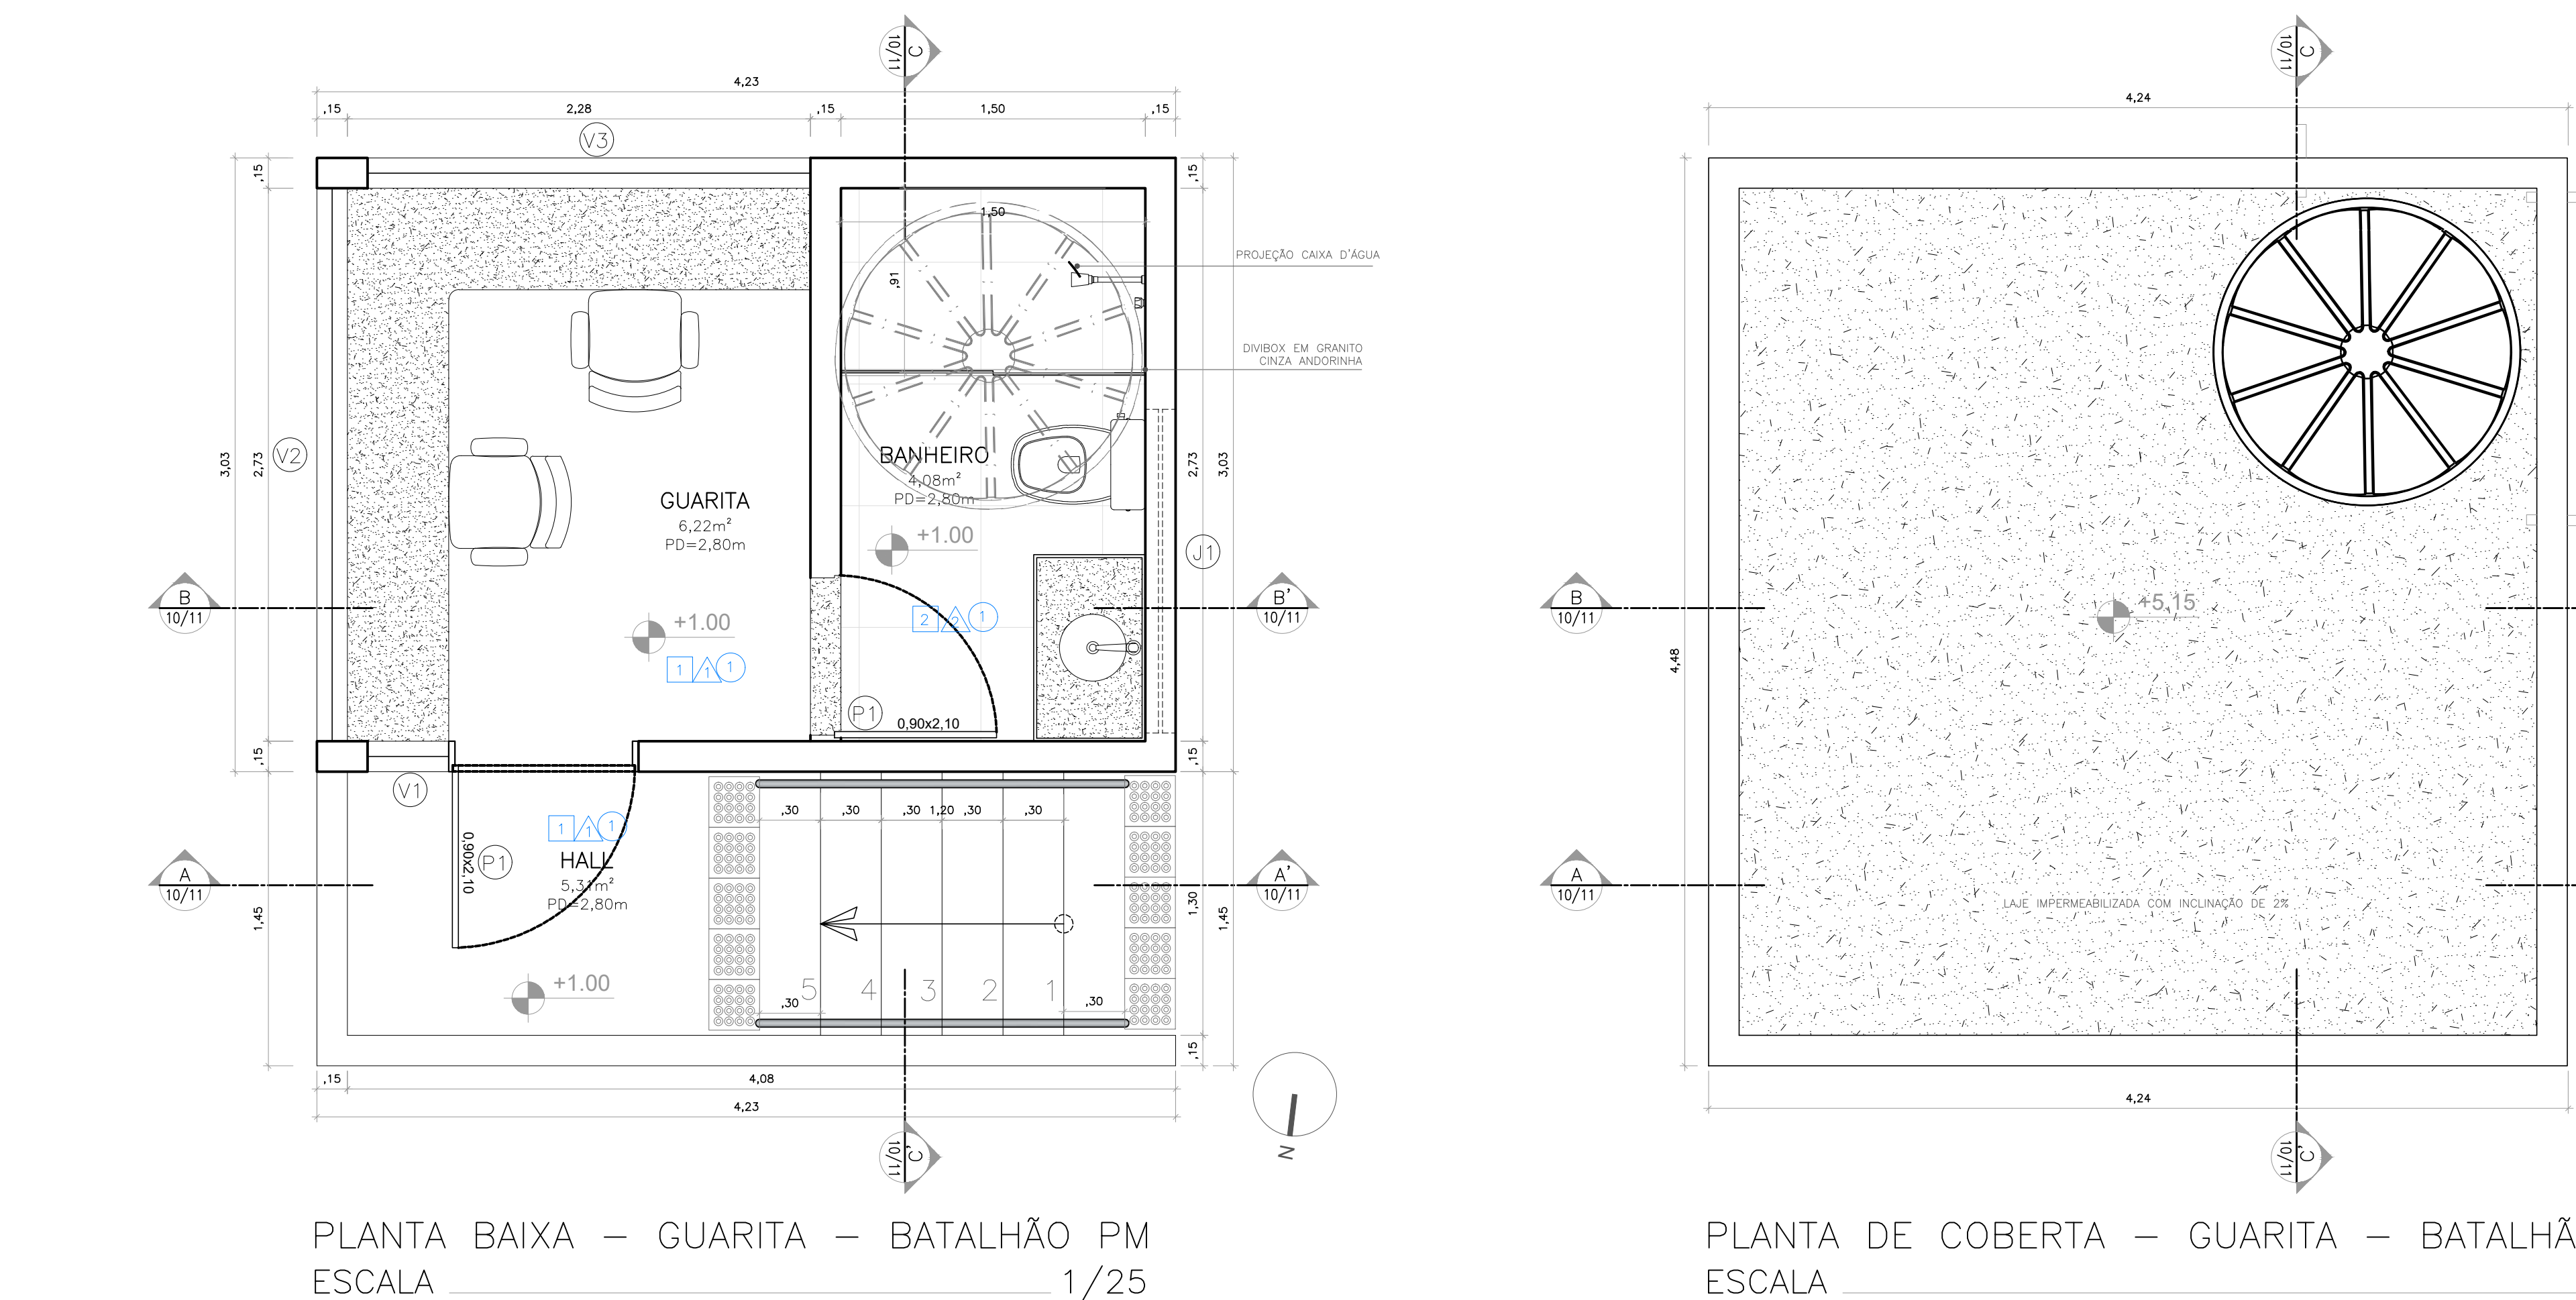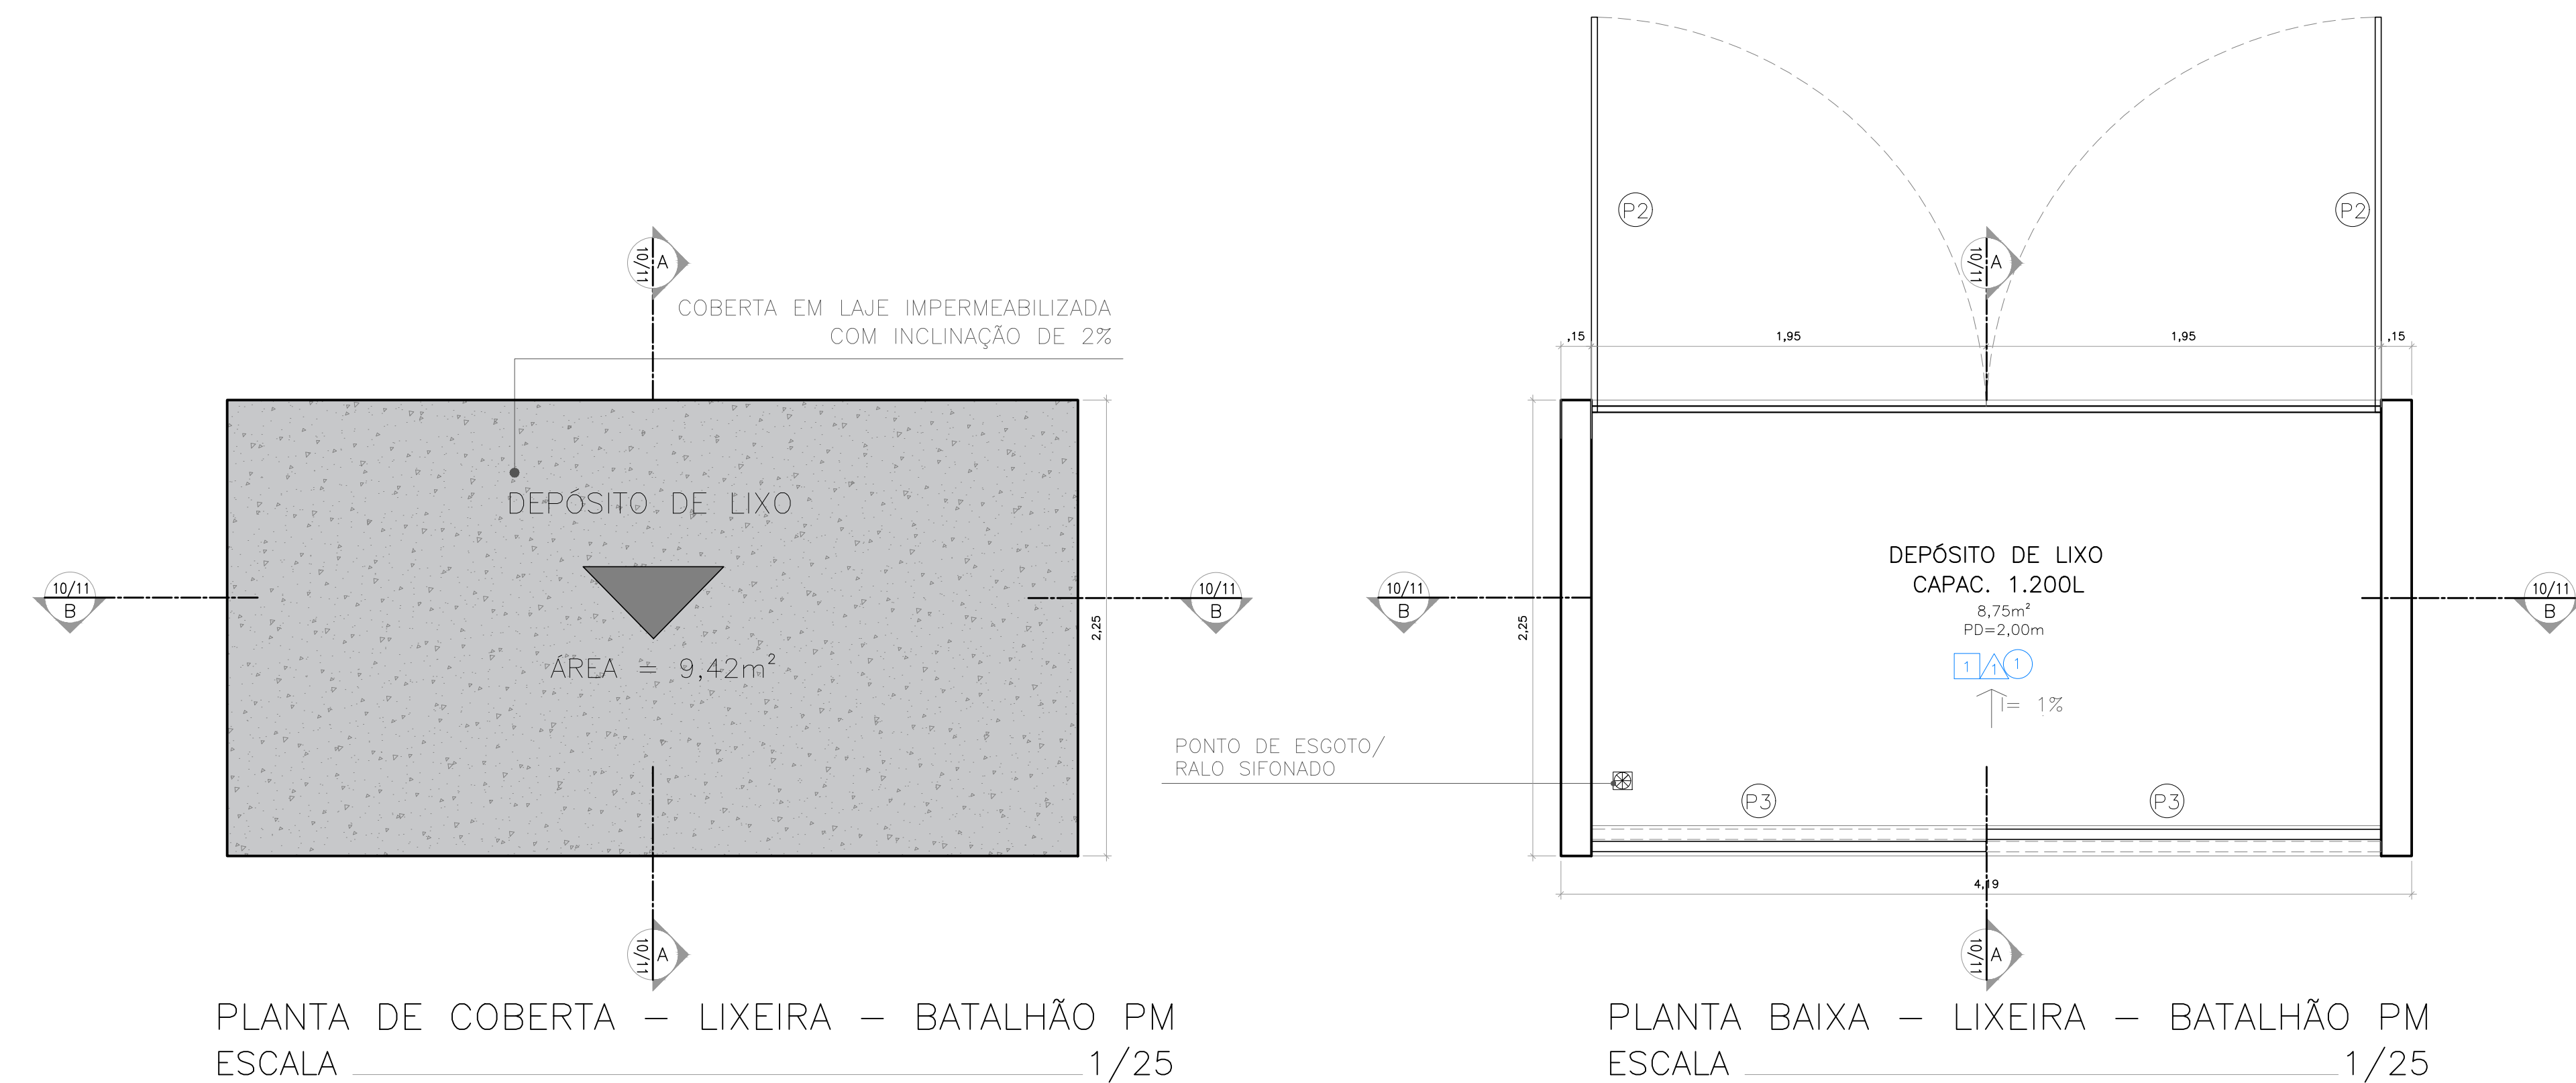

LEGENDA

	IMPERMEABILIZAÇÃO DE SUPERFÍCIE COM ARGAMASSA POLIMÉRICA ÁREA = 8,75m²
	PAREDES COM IMPERMEABILIZAÇÃO COM ARGAMASSA POLIMÉRICA ATÉ 0,50CM ÁREA = 2,25m²

ÁREAS DE FACHADA - DEPÓSITO DE LIXO

AMBIENTE	PERÍMETRO	ALTURA	DESCONTOS	ÁREA
FACHADA FRONTAL	4,19m	2,30m	7,80m²	1,84m²
FACHADA POSTERIOR	4,19m	2,30m	7,80m²	1,84m²
FACHADA LAT. DIREITA	2,25m	2,30m	-	5,18m²
FACHADA LAT. ESQUERDA	2,25m	2,30m	-	5,18m²
TOTAL:				14,02m²

IMPERMEABILIZAÇÃO COM ARGAMASSA POLIMÉRICA - DEPÓSITO DE LIXO			
AMBIENTE	PISO	PAREDE	ÁREA
DEPÓSITO DE LIXO (INTERNO)	8,75m²	2,25m²	11,00m²

QUANTITATIVO REVESTIMENTO DE PAREDE 60X60 - DEPÓSITO DE LIXO				
AMBIENTE	PERÍMETRO	ALTURA	DESCONTOS	ÁREA
DEP. DE LIXO (INT.)	12,28m	2,00m	15,60m²	8,96m²

TABELA DE REVESTIMENTOS FACHADAS - GUARITA			
DESCRIÇÃO	ÁREA		
REVESTIMENTO CERÂMICO PARA PAREDES EXTERNAS EM PASTILHAS DE PORCELANA 5 X 5 CM (PLACAS DE 30 X 30 CM)	291,56m²		

TABELA DE REVESTIMENTOS FACHADAS - DEPÓSITO DE LIXO			
DESCRIÇÃO	ÁREA		
REVESTIMENTO CERÂMICO PARA PAREDES EXTERNAS EM PASTILHAS DE PORCELANA 5 X 5 CM (PLACAS DE 30 X 30 CM)	14,02m²		

QUANTITATIVO EMBOÇO EM PAREDES INTERNAS - GUARITA				
AMBIENTE	PERÍMETRO	ALTURA	DESCONTOS	ÁREA
BWC (AMB. ATÉ 5m²)	8,45m	2,80m	2,89m²	20,77m²
GUARITA (AMB. DE 5 ATÉ 10m²)	10,02m	2,90m	9,67m²	19,39m²
HALL (AMB. DE 5 ATÉ 10m²)	10,77m	3,00m	2,44m²	29,87m²
TOTAL:				70,03m²

QUANTITATIVO EMBOÇO EM PAREDES INTERNAS - DEPÓSITO DE LIXO				
AMBIENTE	PERÍMETRO	ALTURA	DESCONTOS	ÁREA
BWC (AMB. DE 5m² ATÉ 10m²)	12,28m	2,00m	15,60m²	8,96m²
TOTAL:				8,96m²

QUADRO DE BANCADAS EM GRANITO - GUARITA			
DESCRIÇÃO	MÉDIAS	AMBIENTES	ÁREAS
GRANITO CINZA ANDORRINA	BWC - BANCADA 9.520x500x20 TETRAPELA 1.000x100x20 ROSA-BANCADA 9.520x110x20	BWC	0,81m²
	BANCADA 9.520x1350x30 BANCADA 12.230x30x30	GUARITA (INTERNA)	2,21m²

QUANTITATIVO LÓGICA E RETES - GUARITA			
FINIS	QUANT.		
VÁZIO SANITÁRIO (REFORMA) COM DADA ACOTULADA (LOUCA BRANCA, SEM ABRILHONTE, ACONTECIMENTO DUPLA, INCLUIDO ENXATE FLUXUVEIS EM PLÁSTICO BRANCO), 1,2 X 4,00CM	1		
ASBESTO SANITÁRIO CONVENCIONAL	1		
LOUCA-GRÊNEJA COM REGISTRO NOVO GYPRO 2185 FABRIMAR - TIGRE METASO 1 E EQUIVALENTE	1		
DEPÓSITO DE 50LITROS DE RESINA EM LOUCA BRANCA, 8 X 10 CM DE EQUIVALENTE, INCLUI VÁZIO NA META, CRÔMADO E CORTA FOLHA, EMP-FO, FORNECIMENTO E INSTALAÇÃO	1		
TONEIRA CRÔMADA DE 051, 17" OU 34", PARA TUBULAGEM, PADRÃO MÉDIO - FORNECIMENTO E INSTALAÇÃO, AF. 510303	1		
CHUVEIRO ELÉTRICO COMMO CORPO PLÁSTICO, TIPO LOUCA - FORNECIMENTO E INSTALAÇÃO	1		
DISPENSER PARA PAPEL INFERIORE INCLUI - LALDEALA - LINHA SMART (CDO. 301040) OU EQUIVALENTE	1		
DISPENSER PARA TOALHA INTERMEDIÁRIA LÁZIO - LINHA EVOLUÇÃO (CDO. 301020) OU EQUIVALENTE	1		
SACONETERIA PLÁSTICA TIPO DISPENSER PARA SACONETE LÍQUIDO COM RESERVATÓRIO W/ 1000 ML, INCLUIDO FIXAÇÃO, AF. 510503	1		
QUABTE, ACONDICIONADOR CRÔMADO LINHA LÁZIO, FÁB. DECA OU EQUIVALENTE	1		
PISTA DOWCORP DE BANHEIRO IND. PLATINADA	1		
ESPALHO TIPO CRISTAL, ESPESURA 3MM, FUSÃO COM PARAFUSOS E BOTÕES DE AÇAR, EM NOK BRL, FÁB. BLUNKEI, OU EQUIVALENTE	0,53m²		

PROTEÇÃO MECÂNICA DE SUPERFÍCIE HORIZONTAL	
AMBIENTE	ÁREA
BLOCO PRINCIPAL	839,94m²
GUARITA	24,53m²
DEPÓSITO DE LIXO	9,42m²
CASA DE BOMBAS (ÁGUA POTÁVEL)	4,59m²
CASA DE BOMBAS (ÁGUA PLUVIAL)	2,89m²
RESEVATÓRIOS INFERIORES (IMPLANTAÇÃO)	91,30m²
TOTAL:	972,67m²

FUNDO SELADOR ACRÍLICO	
AMBIENTE	ÁREA
BLOCO PRINCIPAL	3.744,79m²
QUADRA	295,12m²
GUARITA	49,26m²
CASA DE BOMBAS (ÁGUA POTÁVEL)	6,10m²
CASA DE BOMBAS (ÁGUA PLUVIAL)	5,00m²
RESEVATÓRIOS INFERIORES (IMPLANTAÇÃO)	2.473,13m²
TOTAL:	6.573,40m²

IMPERMEABILIZAÇÃO COM MANTA ASFÁLTICA - LIXEIRA	
AMBIENTE	ÁREA
TOTAL:	9,42m²

EMASSAMENTO COM MASSA LÁTEX, APLICAÇÃO EM TETO, UMA DEMÃO	
AMBIENTE	ÁREA
BLOCO PRINCIPAL	1301,64m²
QUADRA	71,08m²
GUARITA	15,61m²
DEPÓSITO DE LIXO	8,75m²
CASA DE BOMBAS (ÁGUA POTÁVEL)	3,63m²
CASA DE BOMBAS (ÁGUA PLUVIAL)	5,90m²
TOTAL	1.406,61m²

GUARITA – ÁREA INTERNA

AMBIENTE	PERÍMETRO	ALTURA	DESCONTOS	ÁREA
FACHADA FRONTAL	17,15m	4,10m	2,99m²	67,33m²
FACHADA POSTERIOR	17,15m	4,10m	5,76m²	64,56m²
FACHADA LAT. DIREITA	16,66m	4,10m	2,34m²	65,97m²
FACHADA LAT. ESQUERDA	16,66m	4,10m	-	68,34m²
COBERTURA	25,41m	1,00m	-	25,41m²
TOTAL:				291,56m²

IMPERMEABILIZAÇÃO COM MANTA ASFÁLTICA - GUARITA				
AMBIENTE	PISO	PAREDE	ÁREA	
FACHADA FRONTAL	17,15m	4,10m	2,99m²	67,33m²
FACHADA POSTERIOR	17,15m	4,10m	5,76m²	64,56m²
FACHADA LAT. DIREITA	16,66m	4,10m	2,34m²	65,97m²
FACHADA LAT. ESQUERDA	16,66m	4,10m	-	68,34m²
COBERTURA	25,41m	1,00m	-	25,41m²
TOTAL:				291,56m²

IMPERMEABILIZAÇÃO COM ARGAMASSA POLIMÉRICA - GUARITA			
AMBIENTE	PISO	PAREDE	ÁREA
BWC	4,08m²	3,80m²	7,88m²

TABELA FORRO DE GESSO EM DRYWALL - GUARITA			
AMBIENTE			
GUARITA (INTERNO)			6,22m²
BWC			4,09m²
TOTAL:			10,31m²

QUANTITATIVO REVESTIMENTO DE PAREDE 60X60 - GUARITA				
AMBIENTE	PERÍMETRO	ALTURA	DESCONTOS	ÁREA
BWC	8,45m	2,90m	2,89m²	21,62m²

QUANTITATIVO REVESTIMENTO DE PISO 60X60 - GUARITA				
AMBIENTE	PERÍMETRO	ALTURA	DESCONTOS	ÁREA
BWC				4,08m²

QUADRO DE REVESTIMENTOS - GUARITA E DEPÓSITO DE LIXO

REF	DIMENSÕES	LARGURA	ALTURA	TIPO	MATERIAL	FIXAÇÃO	QUANT. (UNIDADE)	ACABAMENTOS	
P1	0,90	2,10	ABRR	ALUMINIO	02	PORTA DE ALUMINIO COM LAMBEI 80X100CM INCLUIDO DORCABRAS - FORNECIMENTO E INSTALAÇÃO			
P2	3,90	2,90	CORRER	ALUMINIO	01	PORTA DE ALUMINIO DUAS FOLHAS INCLUIDO DORCABRAS - FORNECIMENTO E INSTALAÇÃO			
P3	3,90	2,90	CORRER	ALUMINIO	01	PORTA DE CORRER DUAS FOLHAS EM GRADE EM CHA GALVANIZADO COM TELA			

QUADRO DE ESQUADRIAS - JANELA E VISOR - GUARITA									
REF	DIMENSÕES	LARGURA	ALTURA	PERFIL	TIPO	MATERIAL	FIXAÇÃO	QUANT. (UNIDADE)	ACABAMENTOS
J1	2,00	0,90	1,60	CORRER	ALUMINIO	01	JANELA DE ALUMINIO NATURAL DE CORRER COM 4 FOLHAS DE VIDRO TEMPERADO INCLUIR		
V1	0,50	1,30	1,00	FIXO	VIDRO	01	VIDRO TEMPERADO INCLUIR 10mm		
V2	2,72	1,10	1,00	FIXO	VIDRO	01	VIDRO TEMPERADO INCLUIR 10mm		
V3	0,40	1,10	1,00	FIXO	VIDRO	01	VIDRO TEMPERADO INCLUIR 10mm		

OB51: TODOS OS PERÍMETROS DAS ÁREAS MOLHADAS DEVERÃO POSSUIR IMPERMEABILIZAÇÃO DAS PAREDES ATÉ UMA ALTURA DE 50CM.

OB52: NO TELHADO, PARA A IMPERMEABILIZAÇÃO DAS PAREDES INTERNAS DA PLATIBANDA, TODO O PERÍMETRO TAMBÉM SERÁ IMPERMEABILIZADO ATÉ UMA ALTURA DE 50CM. NO PLANO HORIZONTAL, AS LAJES SERÃO IMPERMEABILIZADAS COM EMULSÃO ASFÁLTICA ONDE HOUVER TELHAS E, NAS LAJES DESCOBERTAS, COM MANTA ASFÁLTICA.

OB53: EM TODAS AS ÁREAS IMPERMEABILIZADAS, DEVERÁ SER INSTALADA TELA DE POLIESTER NOS CANTOS DE PAREDE.

OB54: EM TODAS AS ÁREAS IMPERMEABILIZADAS, OS RALOS DEVERÃO TER TRATAMENTO COM EMULSÃO ASFÁLTICA, TODA PLATIBANDA IRÁ RECEBER ACABAMENTO COM CHAMPI.

GOVERNO DO ESTADO DE PERNAMBUCO

SECRETARIA DE PROJETOS, ESTADÍSTICOS DE PERNAMBUCO - SEPE

ESCRITÓRIO DE PROJETOS

SECRETARIA DE PROJETOS, ESTADÍSTICOS DE PERNAMBUCO

GOV. PERNAMBUCO

GOV. PERNAMBUCO

GOVERNO DO ESTADO DE PERNAMBUCO


SECRETARIA DE PROJETOS, ESTADÍSTICOS DE PERNAMBUCO - SEPE

ESCRITÓRIO DE PROJETOS


SECRETARIA

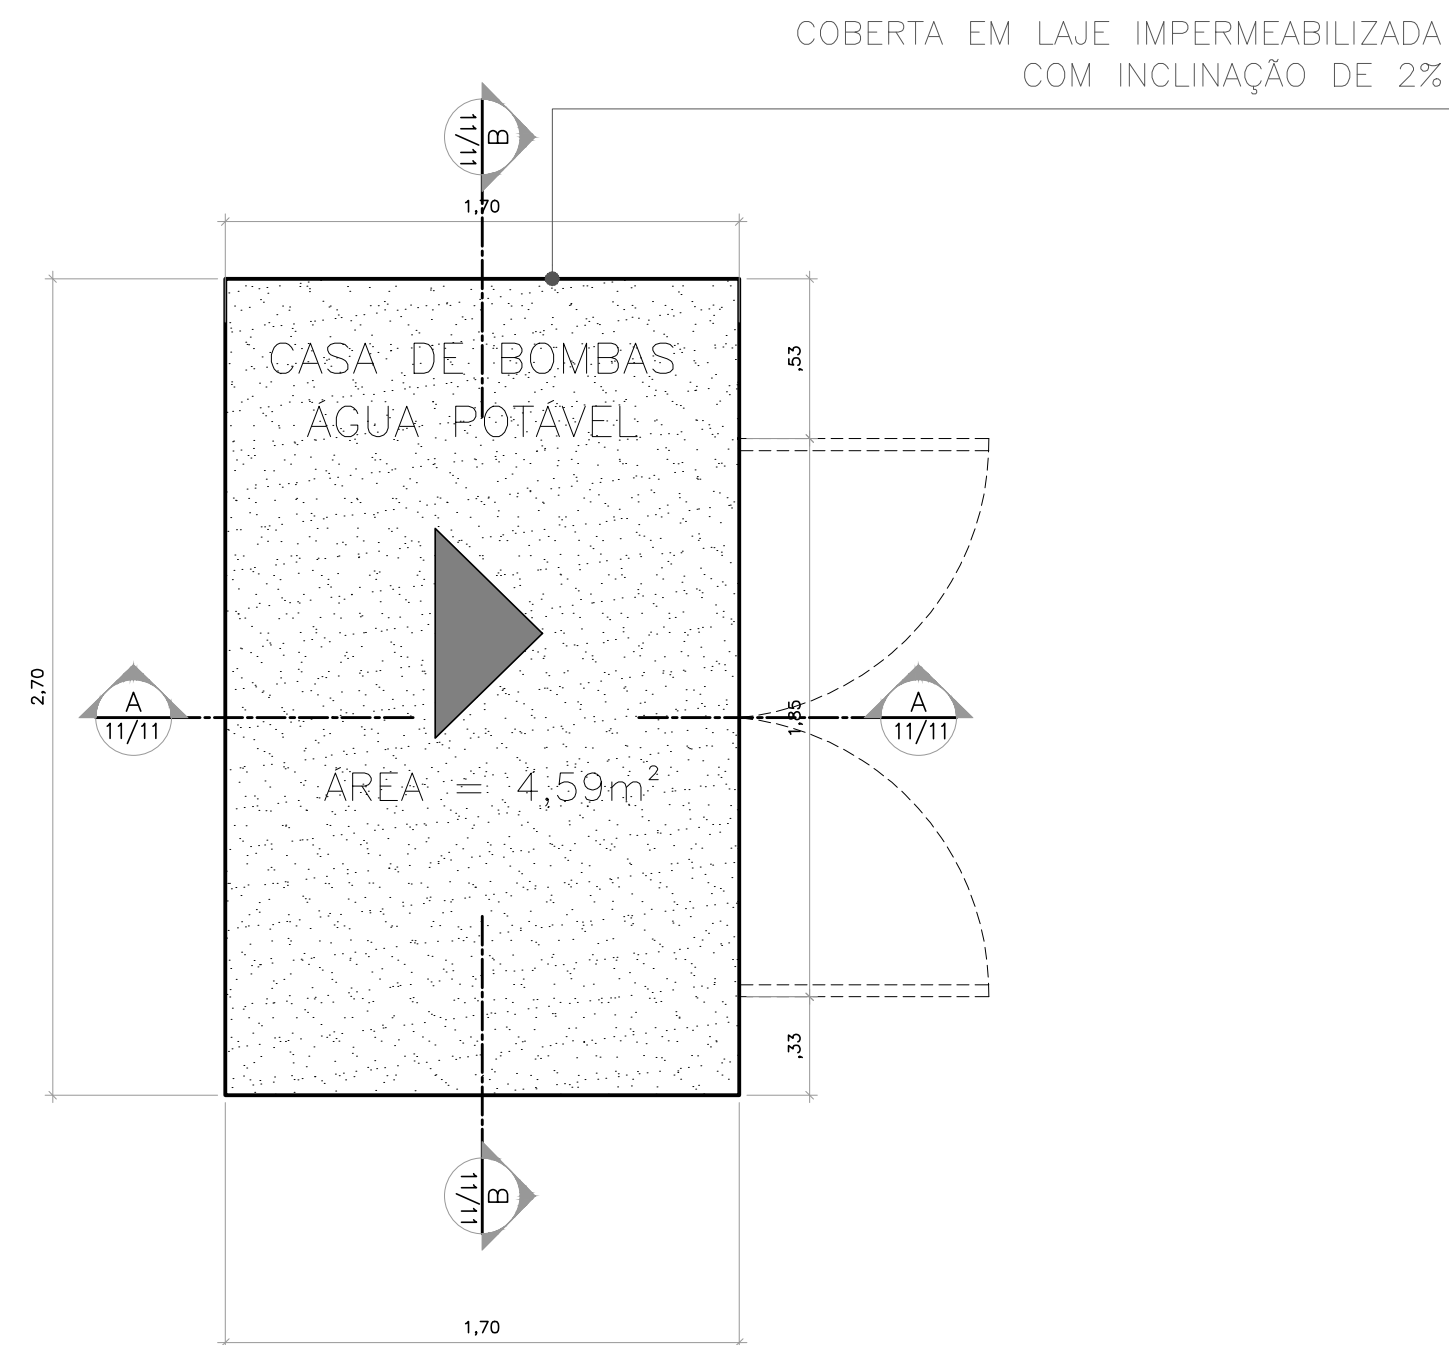


PLANTA DE COBERTA – CASA DE BOMBAS
ESCALA _____ 1/25

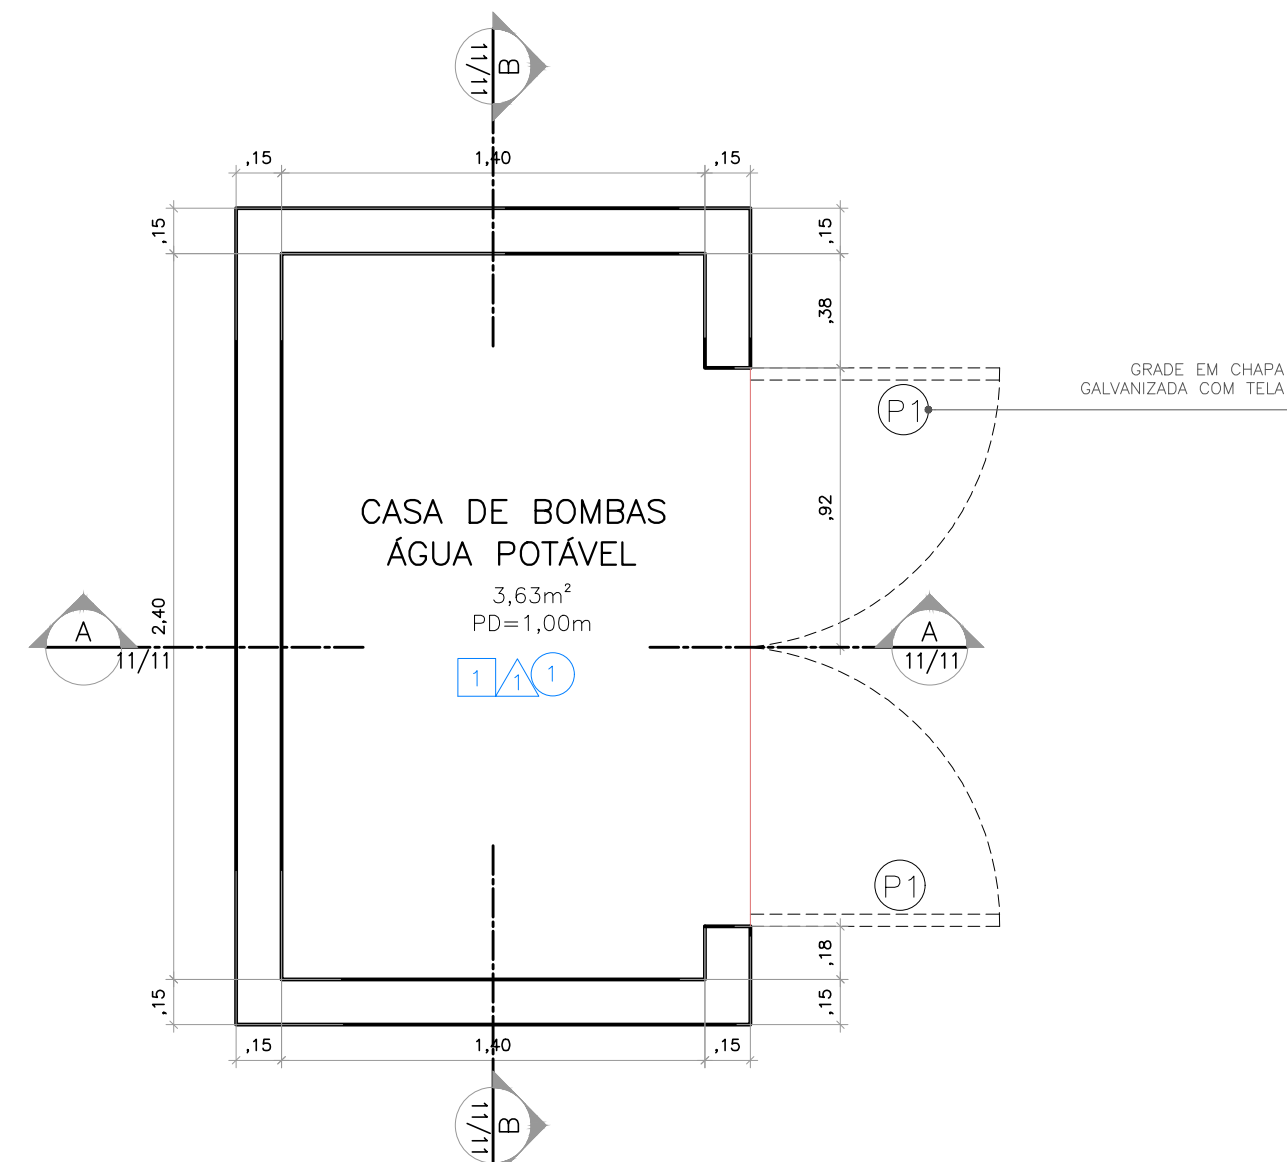


PLANTA BAIXA – CASA DE BOMBAS
ESCALA _____ 1/25

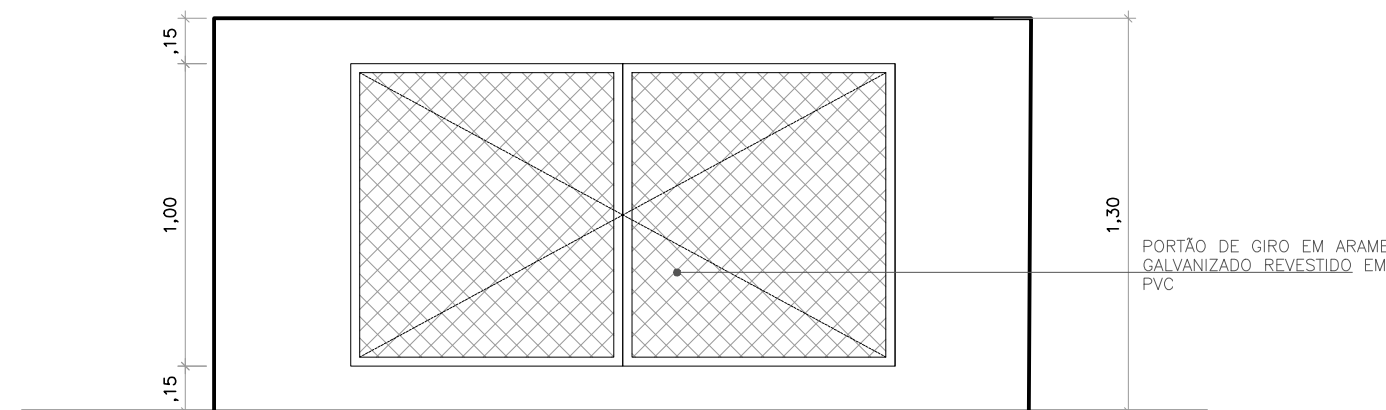


FACHADA – CASA DE BOMBAS (ÁGUA POTÁVEL)
ESCALA _____ 1/25

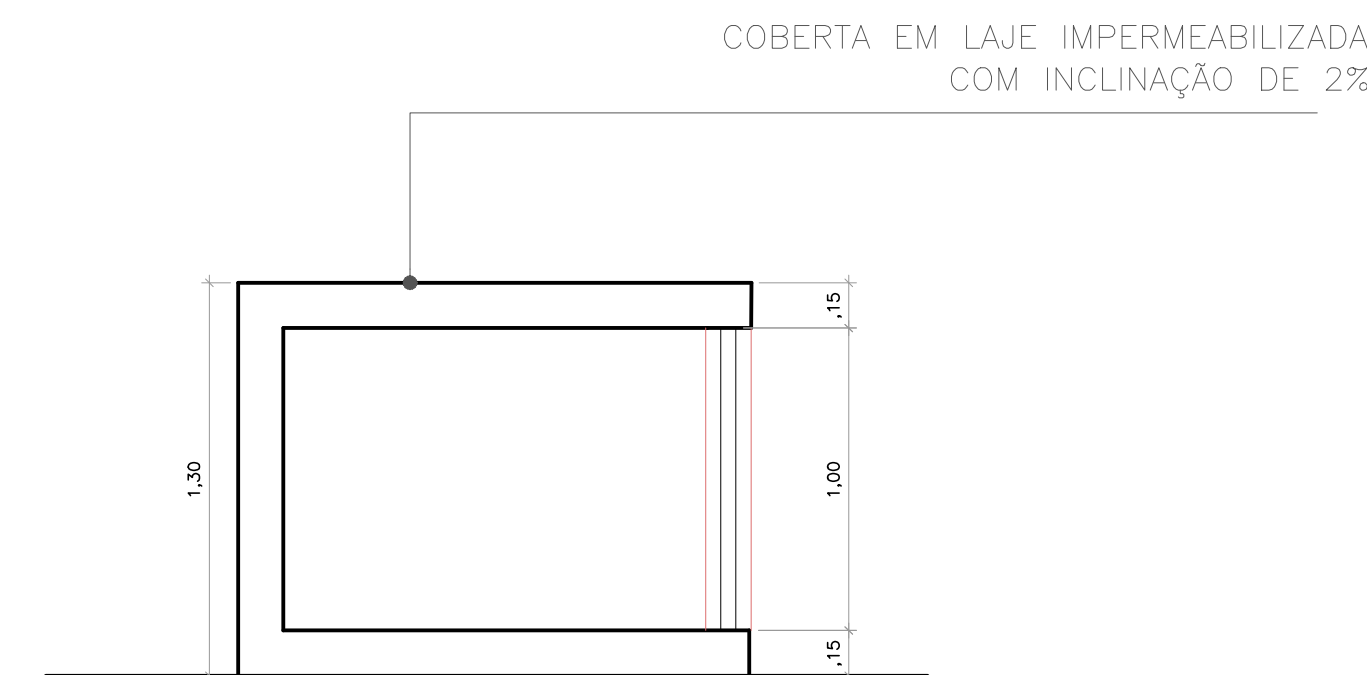


CORTE AA – CASA DE BOMBAS (ÁGUA POTÁVEL)
ESCALA _____ 1/25

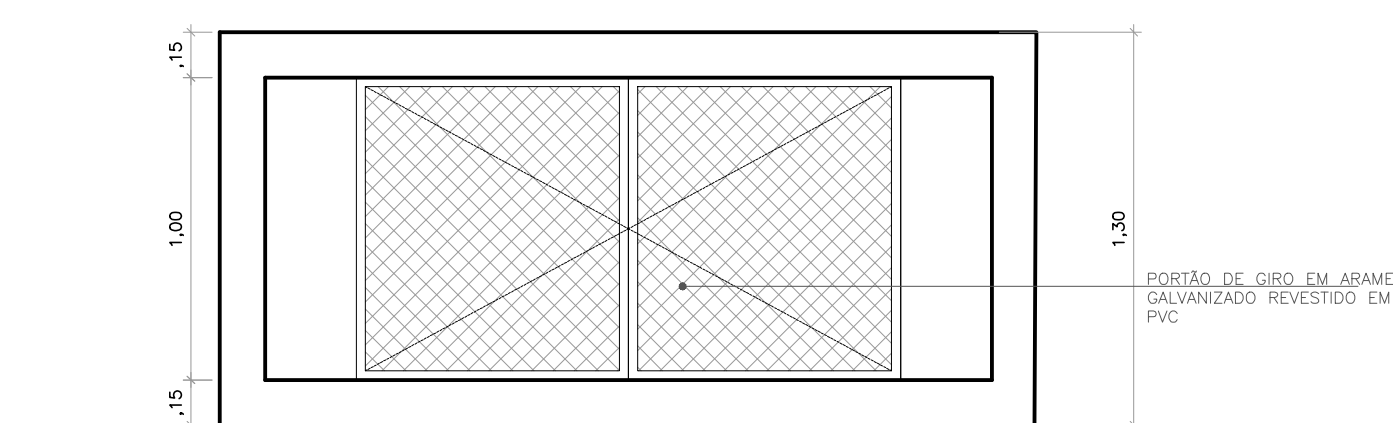

CORTE BB – CASA DE BOMBAS (ÁGUA POTÁVEL)
ESCALA _____ 1/25

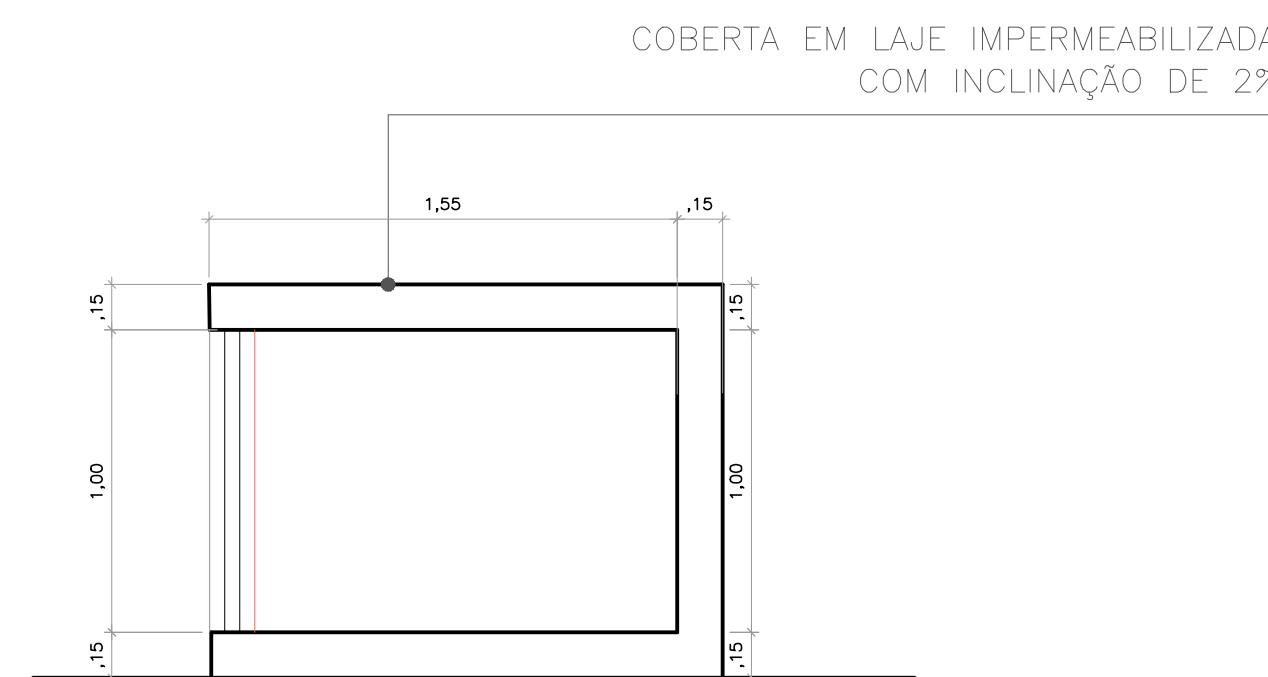

CORTE BB – CASA DE BOMBAS (ÁGUA PLUVIAL)
ESCALA _____ 1/25

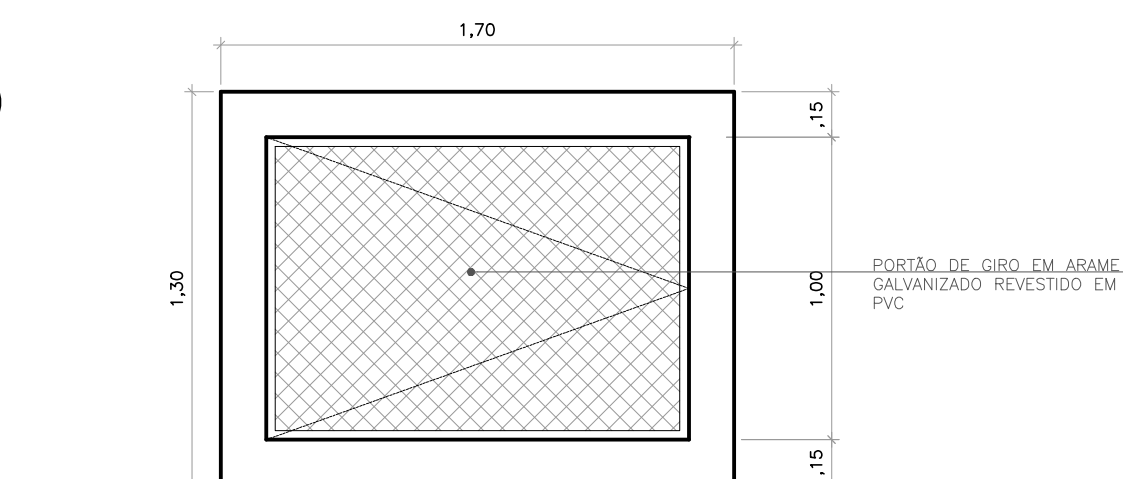

CORTE AA – CASA DE BOMBAS (ÁGUA PLUVIAL)
ESCALA _____ 1/25

QUANTITATIVO EMBOÇO EM PAREDES INTERNAS - CASA DE BOMBAS					
AMBIENTE		PERÍMETRO	ALTURA	DESCONTOS	ÁREA
AMB. ATÉ 5m²	CASA DE BOMBAS (ÁGUA POT.)	8,80m	1,30m	1,80m²	9,64m²
	CASA DE BOMBAS (ÁGUA PLU.)	6,80m	1,30m	0,90m²	7,94m²
TOTAL:					17,58m²
TABELA DE REVESTIMENTOS FACHADAS - CASA DE BOMBAS (ÁGUA POTÁVEL)					
DESCRIÇÃO					ÁREA
REVESTIMENTO CERÂMICO PARA PAREDES EXTERNAS EM PASTILHAS DE PORCELANA 5 X 5 CM (PLACAS DE 30 X 30 CM					9,64m²
TABELA DE REVESTIMENTOS FACHADAS - CASA DE BOMBAS (ÁGUA PLUVIAL)					
DESCRIÇÃO					ÁREA
REVESTIMENTO CERÂMICO PARA PAREDES EXTERNAS EM PASTILHAS DE PORCELANA 5 X 5 CM (PLACAS DE 30 X 30 CM					7,55m²
PROTEÇÃO MECÂNICA DE SUPERFÍCIE HORIZONTAL					
AMBIENTE					ÁREA
BLOCO PRINCIPAL					839,94m²
GUARITA					24,53m²
DEPÓSITO DE LIXO					9,42m²
CASA DE BOMBAS (ÁGUA POTÁVEL)					4,59m²
CASA DE BOMBAS (ÁGUA PLUVIAL)					2,89m²
RESEVATÓRIOS INFERIORES (IMPLANTAÇÃO)					91,30m²
TOTAL:					972,67m²
FUNDO SELADOR ACRÍLICO					
AMBIENTE					ÁREA
BLOCO PRINCIPAL					3.744,79m²
QUADRA					295,12m²
GUARITA					49,26m²
CASA DE BOMBAS (ÁGUA POTÁVEL)					6,10m²
CASA DE BOMBAS (ÁGUA PLUVIAL)					5,00m²
RESEVATÓRIOS INFERIORES (IMPLANTAÇÃO)					2.473,13m²
TOTAL:					6.573,40m²
EMASSAMENTO COM MASSA LÁTEX, APLICAÇÃO EM TETO, UMA DEMÃO					
BLOCO PRINCIPAL					1301,64m²
QUADRA					71,08m²
GUARITA					15,61m²
DEPÓSITO DE LIXO					8,75m²
CASA DE BOMBAS (ÁGUA POTÁVEL)					3,63m²
CASA DE BOMBAS (ÁGUA PLUVIAL)					5,90m²
TOTAL					1.406,61m²

ÁREAS DE FACHADA - CASA DE BOMBAS (ÁGUA POTÁVEL)				
AMBIENTE	PERÍMETRO	ALTURA	DESCONTOS	ÁREA
FACHADA FRONTAL	2,70m	1,30m	1,80m²	1,71m²
FACHADA POSTERIOR	2,70m	1,30m	-	3,51m²
FACHADA LAT. DIREITA	1,70m	1,30m	-	2,21m²
FACHADA LAT. ESQUERDA	1,70m	1,30m	-	2,21m²
TOTAL:				10,32m²

AMBIENTE	PERÍMETRO	ALTURA	DESCONTOS	ÁREA
FACHADA FRONTAL	1,70m	1,30m	0,90m²	1,31m²
FACHADA POSTERIOR	1,70m	1,30m	-	2,21m²
FACHADA LAT. DIREITA	1,55m	1,30m	-	2,02m²
FACHADA LAT. ESQUERDA	1,55m	1,30m	-	2,02m²
TOTAL :				7.56m²

IMPERMEABILIZAÇÃO COM MANTA ASFÁLTICA - CASA DE BOMBAS (ÁGUA POTÁVEL)	
AMBIENTE	ÁREA
LAJE IMPERMEABILIZADA	4,59m²
TOTAL:	4,59m²

IMPERMEABILIZAÇÃO COM MANTA ASFÁLTICA - CASA DE BOMBAS (ÁGUA PLUVIAL)	
AMBIENTE	ÁREA
LAJE IMPERMEABILIZADA	2,89m²
TOTAL:	2,89m²

QUADRO DE ESQUADRIAS – PORTAS – CASA DE BOMBAS						
REF	DIMENSÕES		TIPO	MATERIAL /FIXAÇÃO	QUANT. (UNIDADE)	ACABAMENTOS
	LARGURA	ALTURA				
P1	0,90	1,00	ABRIR	ALUMÍNIO/ TELA	02	PORTA DE ALUMÍNIO, 90X100CM, INCLUSO DOBRADIÇAS - FORNECIMENTO E INSTALAÇÃO.
P2	1,40	1,00	ABRIR	ALUMÍNIO/ TELA	01	PORTA DE ALUMÍNIO DUAS FOLHAS INCLUSO DOBRADIÇAS - FORNECIMENTO E INSTALAÇÃO.

2	QUADRO DE REVESTIMENTOS - GUARITA E DEPÓSITO DE LIXO									
---	--	--	--	--	--	--	--	--	--	--

	 PISOS
01	PISO CIMENTADO
	 PAREDES
01	PINTURA LÁTEX ACRÍLICA PREMIUM, APLICAÇÃO MANUAL EM PAREDES, DUAS DEMÃOS H= 1,00m
	 TETO
01	LAJE COM PINTURA LÁTEX ACRÍLICA PREMIUM APLICAÇÃO MANUAL EM TETO, DUAS DEMÃOS

 GOVERNO DO ESTADO DE PERNAMBUCO SECRETARIA DE PROJETOS ESTRATÉGICOS DE PERNAMBUCO - SEPE ESCRITÓRIO DE PROJETOS	
OBJETO:	
PROJETO PARA O NOVO CIPOMA IGARASSU - PE	
CONTRATANTE: Secretaria de Projetos Estratégicos (SEPE)	CONTRATADA: -
LOCALIZAÇÃO: RUA DO CAJÁ, S/Nº. LOTEAMENTO ALOIDES CODECEIRA, BAIRRO MONJOPE. CEP: 53.612-296, IGARASSU - PE	ETAPA: Projeto Básico
PROPRIETÁRIO SDS	RESP. TÉCNICO: Ana Paula Cascão CAU: A768669
PROJETISTA(S):	
Lúvia Moura Matos CAU: A304504-8 Tácito Breckenfeld CAU: A34711-6	
DISCIPLINA: PROJETO DE URBANISMO E ARQUITETURA - CIPOMA - IGARASSU	
CONTEÚDO: CASA DE BOMBAS (ÁGUA POTÁVEL E ÁGUA PLUVIAL)	PRONCHA: 11/11 R3
ESCALA: INDICADA	DATA: MAIO/25
COPIFICAÇÃO: GOVPE-SPS-IGA-L01-BATALHA-B-ARQ-P001-R3.dwg	