

NOTA-CHAVE SOBRE OS NÍVEIS:

A rampa de acesso do projeto padrão do Complexo da Polícia Científica (CPCI) foi dimensionada para atender às normas de acessibilidade (NBR9050:2020) e será adaptada de acordo com as características dos terrenos escolhidos pelos municípios. Como o projeto será implantado em diferentes localidades, com níveis topográficos distintos, caberá aos gestores locais ajustar o comprimento e inclinação da rampa conforme as condições específicas de cada terreno, garantindo a funcionalidade e a acessibilidade do equipamento.

NOTA-CHAVE - IMPLANTAÇÃO:


O projeto padrão do Complexo da Polícia Científica foi dimensionado para ser implantado de forma livre dentro de um terreno mínimo com dimensões 50x40m. Caberá aos gestores locais a adoção dessa projeção aos terrenos reais selecionados. (Todos os ambientes internos estão no mesmo nível).

As placas solares devem sofrer alteração de direção a temperar do terreno, sendo necessariamente direcionadas para a orientação NORTE.

NOTA-CHAVE - ESPECIFICAÇÕES:

INDICAÇÃO DE EXAUSTÃO MECÂNICA

Conforme sugerido pela CEHAB, as especificações das peças sanitárias dos WCs, BWC's e vestiários foram identificadas nos detalhes de área molhada para melhor compreensão da planta técnica.

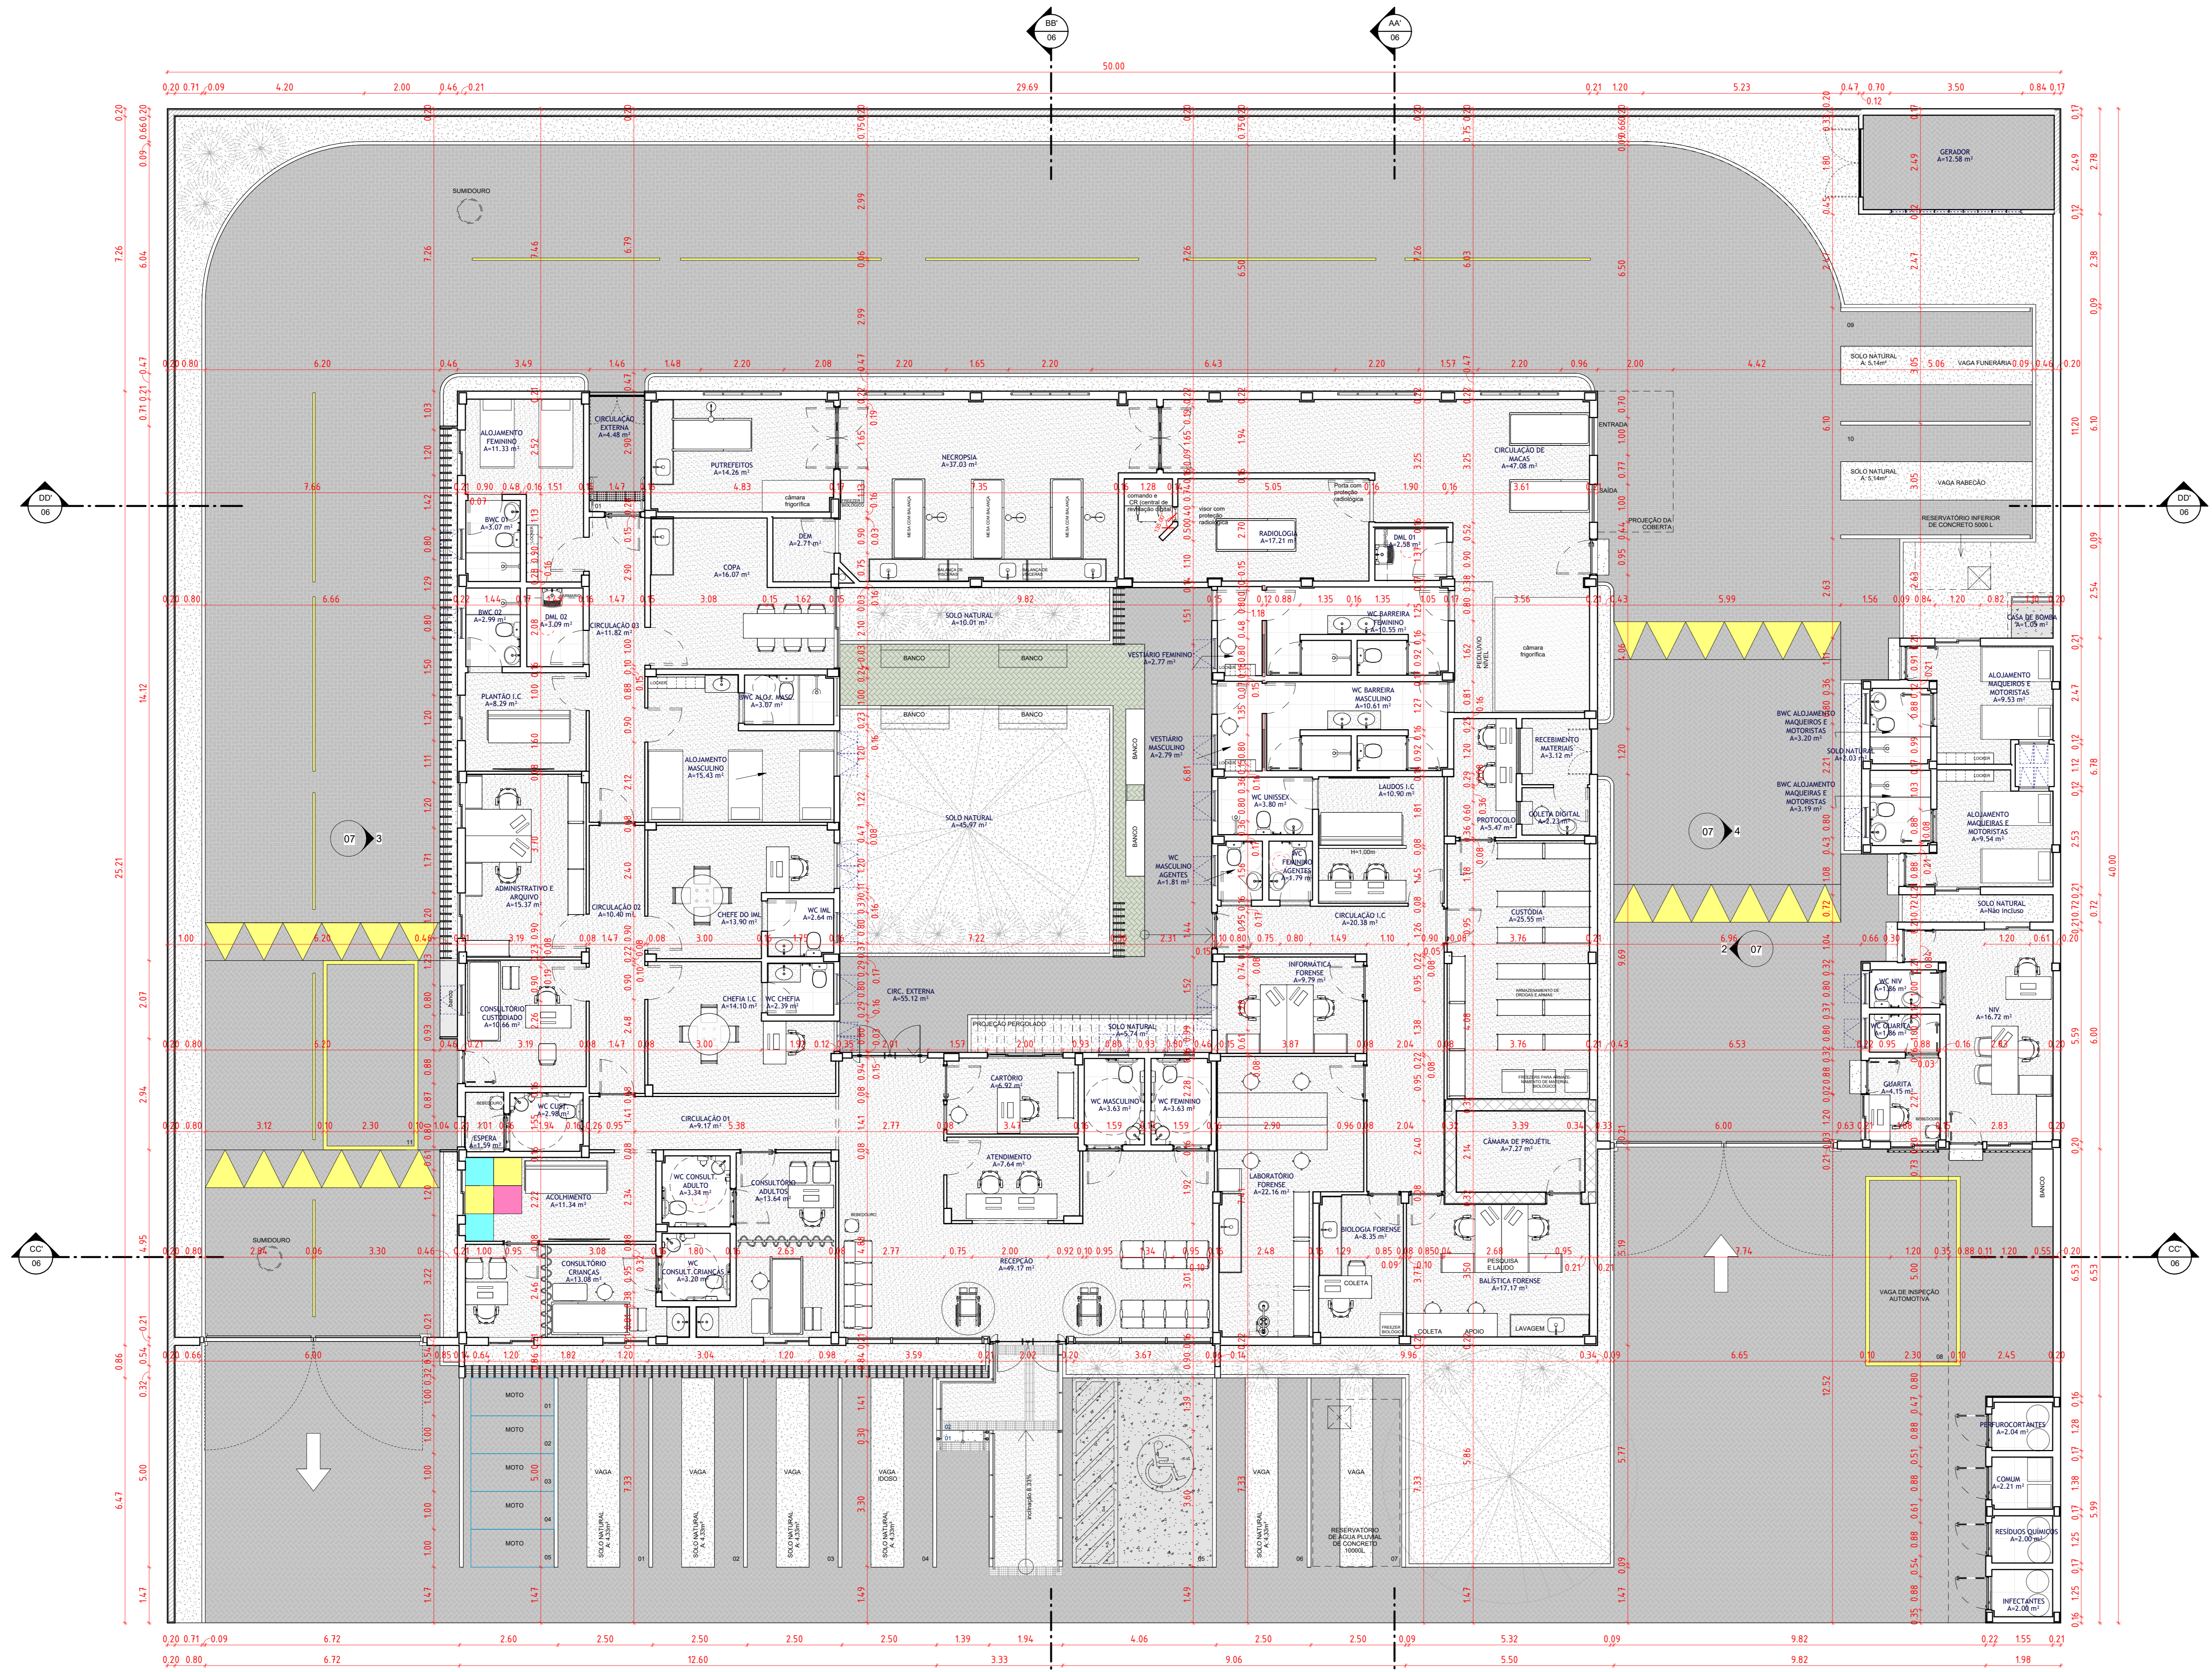

1 PLANTA BAIXA - LAYOUT
ESCALA 1:100

LEGENDA DE PAREDES

	PAREDE COM SISTEMA DE DIAPHRAGMAS DE BESSO PARA DRYWALL, USO INTERNO, COM DUAS FACES SIMPLES E ESTRUTURA METÁLICA COM GIBIS SIMPLES.
	PAREDE COM SISTEMA DE DIAPHRAGMAS DE BESSO PARA DRYWALL, RESISTENTE A UMIDADE (RUI), COM DUAS FACES SIMPLES E ESTRUTURA METÁLICA COM GIBIS SIMPLES.
	ALVENARIA DE VEDAÇÃO DE BLOCOS CERÂMICOS FURADOS NA HORIZONTAL DE 14X19X9 CM (ESPESSURA 9 CM).
	ALVENARIA DE VEDAÇÃO DE BLOCOS CERÂMICOS FURADOS NA HORIZONTAL DE 14X19X9 CM (ESPESSURA 14 CM).
	ALVENARIA DUPLA DE BLOCOS DE CONCRETO ESTRUTURAL 14X19X19 CM (ESPESSURA 28 CM).

REV	DATA	DESCRIÇÃO
R06	09/05/2025	REVISÃO PARA ATENDIMENTO AS SOLICITAÇÕES FEITAS PELA CEHAB.
R05	11/04/2025	REVISÃO PARA ATENDIMENTO AS SOLICITAÇÕES FEITAS PELA CEHAB.
R04	06/03/2025	REVISÃO PARA ATENDIMENTO AS SOLICITAÇÕES FEITAS PELA CEHAB.
R03	17/02/2025	REVISÃO PARA ATENDIMENTO AS SOLICITAÇÕES FEITAS PELA CEHAB. 1. Ajustes de acessibilidade para atendimento à NBR 9050; 2. Ajustes para atendimento aos itens apontados no check-list enviado pela CEHAB; 3. Ajustes para atendimento aos itens apontados na planta falada enviada pela CEHAB.
R02	24/01/2025	REVISÃO PARA ATENDIMENTO AS SOLICITAÇÕES FEITAS PELA APEVISA. 1. Nomeclatura no WC Alojamento marqueteira e guarita; 2. Representação do bebedouro na recepção; 3. Separar consultório de criança do das mulheres. AJUSTES NO PROJETO DE ARQUITETURA: 1. Inserção de peças sanitárias faltantes; 2. Criação das tabelas de quantitativos; 3. Especificação dos materiais e itens; 4. Ajustes das tags de piso, parede, teto; 5. Inserção das tags de louças, metais, acessórios e bancadas; 6. Ajuste no WC Consult. Criança e WC Consult. Adultos; 7. Inserção de saboneteira, papeltoalha e lixeiras; 8. Ajustes no forro para alojamento das máquinas de exaustão/refrigeração; 9. Inserção de duchas higiênicas; 10. Inserção de piso fãtil; 11. Ajustes no corrimão; 12. Inserção de detalhamento de esquadrias, bancadas e áreas molhadas.
R01	27/12/2024	REVISÃO PARA ATENDIMENTO AS SOLICITAÇÕES FEITAS PELA APEVISA.
R00	05/12/2024	REVISÃO PARA ATENDIMENTO AS SOLICITAÇÕES FEITAS PELA APEVISA.
REV	DATA	EMISSÃO INICIAL
		DESCRIÇÃO

Secretaria de Projetos Estratégicos

GOVERNO DO ESTADO DE PERNAMBUCO
SECRETARIA DE PROJETOS ESTRATÉGICOS DO ESTADO DE PERNAMBUCO

OBJETO: CONSTRUÇÃO DO COMPLEXO DA POLÍCIA CIENTÍFICA, LOCALIZADO NO MUNICÍPIO DE OURICURI - PE

CONTRATANTE: Secretaria de Defesa Social - SDS

CONTRATADA: SEPE

LOCALIZAÇÃO: AV. MANOEL IRINEU DE ARAUJO, S/N, CENTRO, OURICURI/PE

PROPRIETÁRIO: RESPONSÁVEL TÉCNICO

SDS - SECRETARIA DE DEFESA SOCIAL

NOME: IRMA CAETANO DE HOLANDA LINS

CAU-PE: A46249-7

PROJETISTAS:

Fernanda Ventura
CAU nº A35642 PE

Renatto Liberato
CAU nº A26526-8 PE

João Wanderley
CAU nº A26525-1 PE

Wilyane Fernanda
CAU nº A35642 PE

PROFISSIONAL RESPONSÁVEL: ELENIA EXEQUUTIVO

PLANTA LAYOUT

ESCALA: DATA: CÓDIGO: Como indicado 09/05/25 GOVPE-SPP-OUR-L00-CPICENT-GER-PE-ARQ-P000

PRIMEIRO: PRIMEIRO