

NOTA: PARA DETALHES VER PRANCHA

A08 - ILUMINAÇÃO

A09 - PAGINAÇÃO E TIPOS DE PISO

A12 - DETALHES CONSTRUTIVOS DE ARQUITETURA

A16 - MARCENARIA (ESPELHO INCLINADO)

A19 E A20 - ESQUADRIAS

APROVAÇÃO:

Ministério da Saúde

PROPRIETÁRIO: RESPONSÁVEL TÉCNICO: AUTORES: *TMR* THOMÉ DE M. RAPOSO MICHELLE GAVANSKI

AUTORES DO PROJETO DE ARQUITETURA: PRF. CAU N°: 1759602


THOMÉ DE M. RAPOSO - ARQUITETO CAU A 14222-7 email: arquite@thome@gmail.com

MICHELLE GAVANSKI - ARQUITETA CAU A59222-2 email: arq.migovanski@gmail.com


DIREITOS AUTORAIS RESERVADOS - LEI 9610/99

OBRA	CER IV (INTELCTUAL+FÍSICO+VISUAL+AUDITIVO)		PROJETO	ARQUITETURA
TÍTULO	DET. A.MOLHADA - SNT PNE FEM.			
ENDEREÇO				
ETAPA	PROJETO EXECUTIVO			
DATA	ESCALA	DESENHO	COORDENADOR(A)	REVISÃO
NOV. 2013	1/25	MG	TMR	02
TEPRO Projetos e Construções Ltda. End.: Av. Tancredo Neves, 423, Sala 07, Cond. Copenhagen, Pq. 10 Fone/fax: (021) 3642-5561 e-mail: teipro@teproconstrucoes.com.br			FORMATO	A1
			Nº PRANCHAS	39
			PRANCHA	A 26

01 PLANTA BAIXA
ESC: 1/25

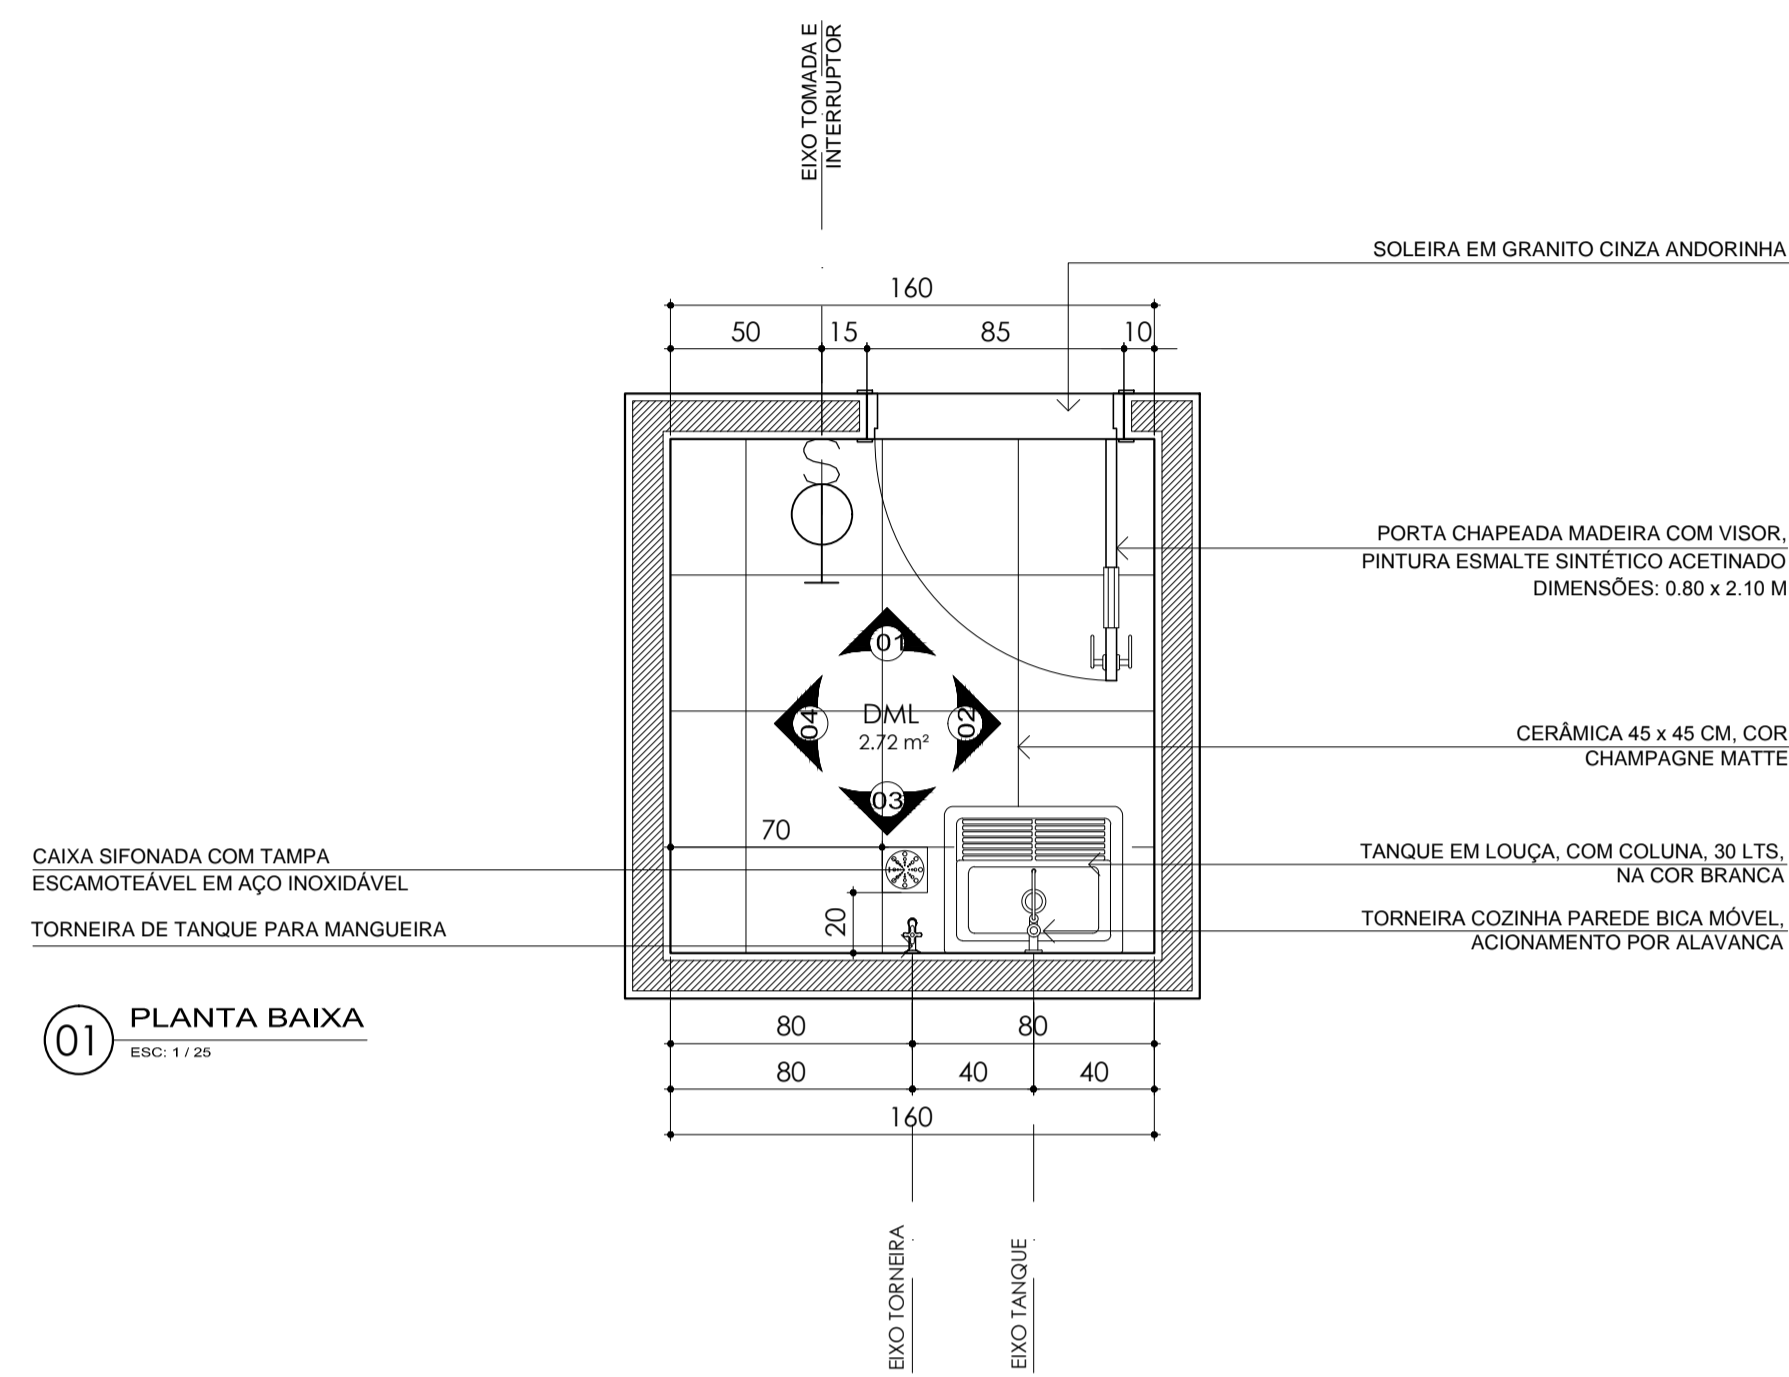

02 VISTA 01
ESC: 1/25

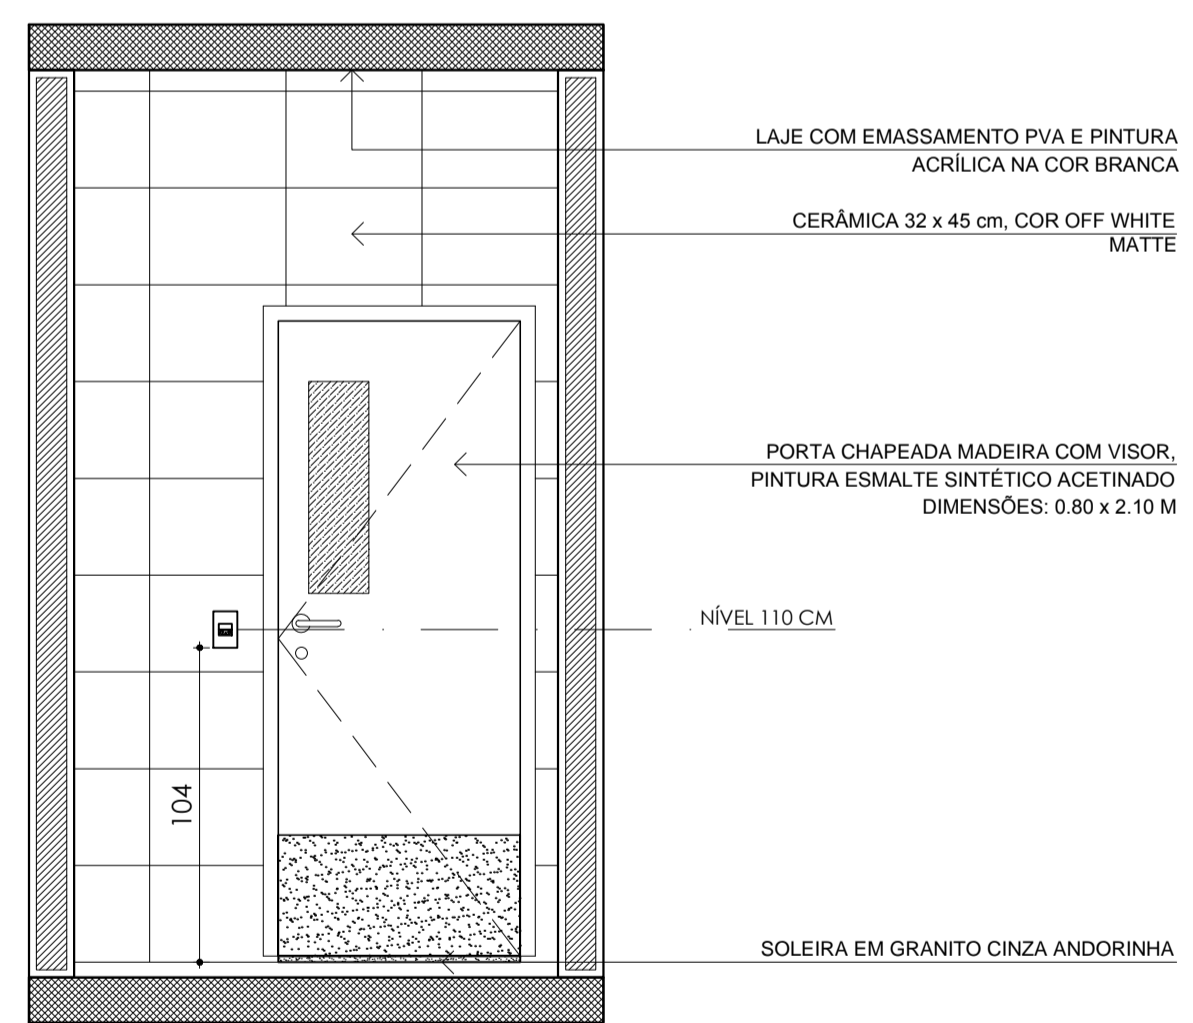



LAJE COM EMASSAMENTO PVA E PINTURA ACRILICA NA COR BRANCA
CERÂMICA 32 x 45 cm, COR OFF WHITE MATTE

PORTA CHAPEADA MADEIRA COM VISOR, PINTURA ESMALTE SINTÉTICO ACETINADO DIMENSÕES: 0,80 x 2,10 M

TANQUE EM LOUÇA, COM COLUNA, 30 LTS, NA COR BRANCA


SOLEIRA EM GRANITO CINZA ANDORINHA

03 VISTA 02
ESC: 1/25

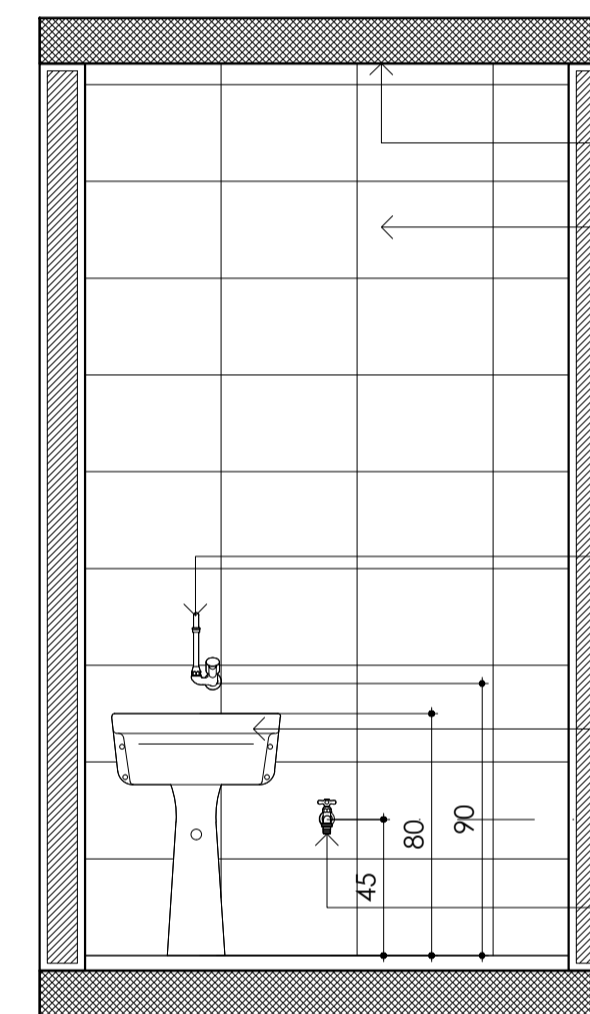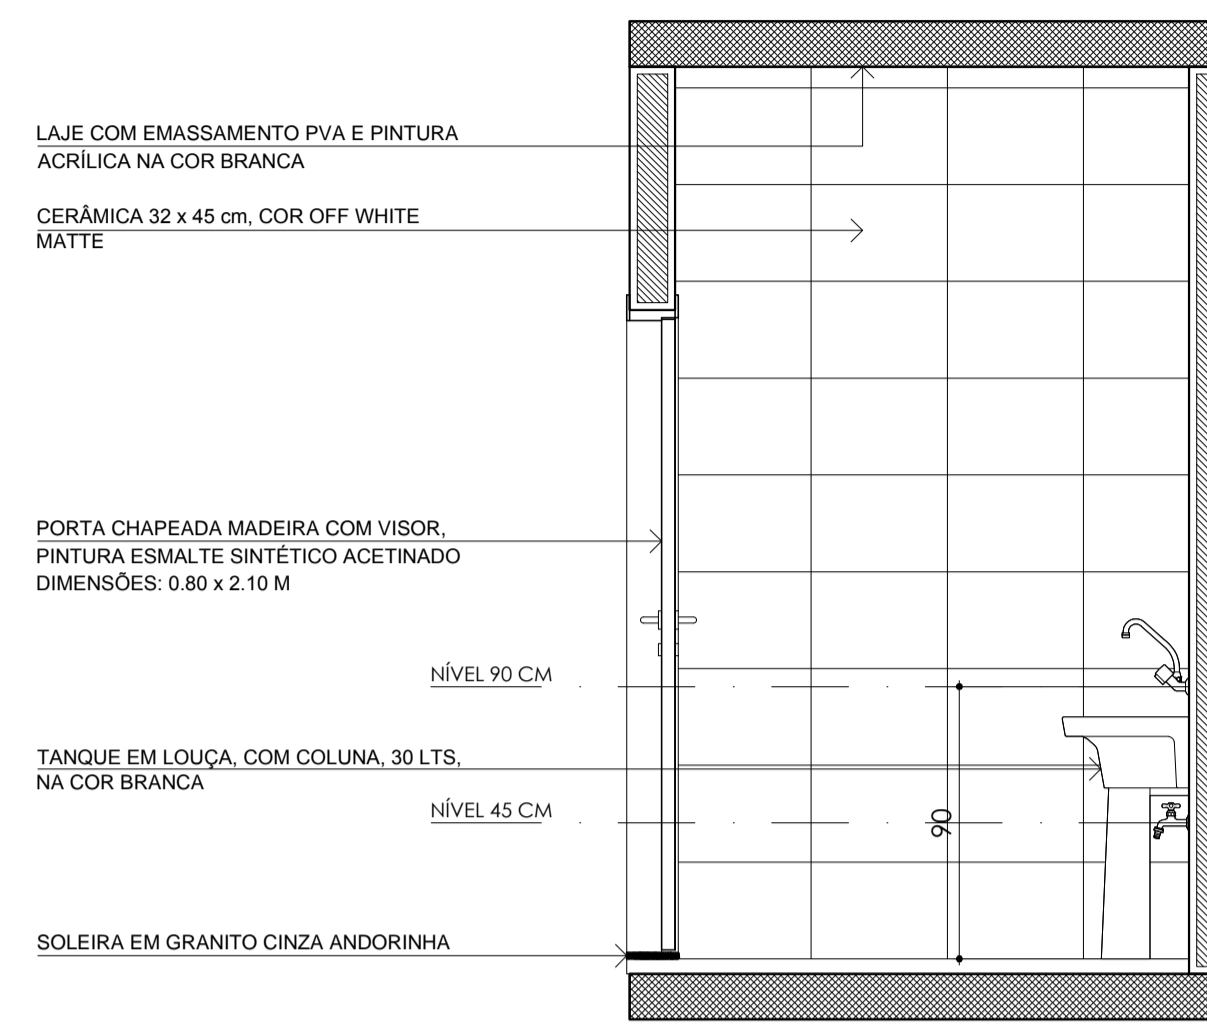


04 VISTA 03
ESC: 1/25

LAJE COM EMASSAMENTO PVA E PINTURA ACRILICA NA COR BRANCA
CERÂMICA 32 x 45 cm, COR OFF WHITE MATTE

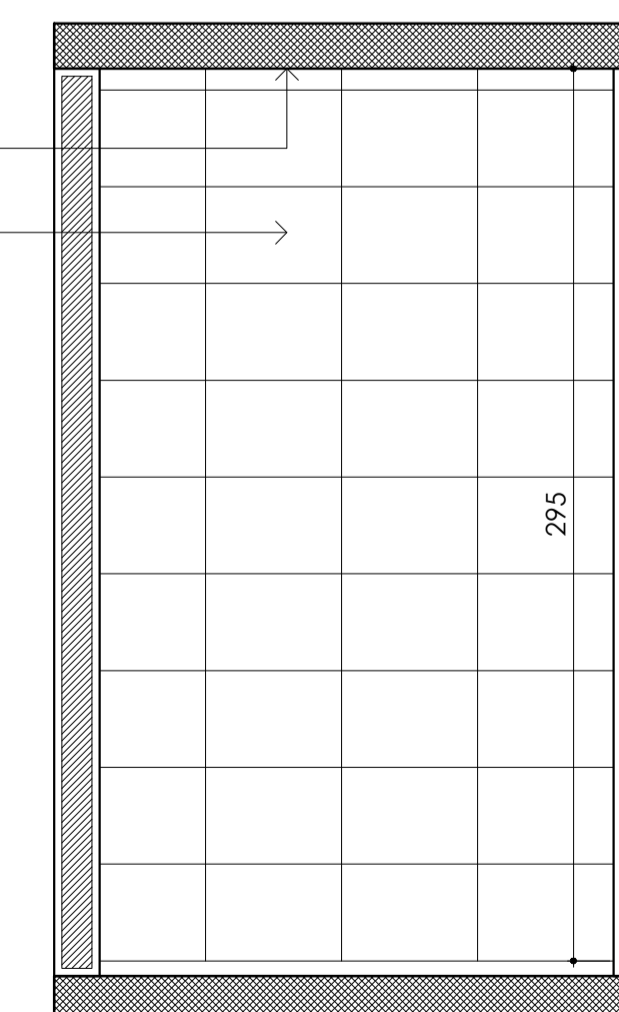

05 VISTA 04
ESC: 1/25

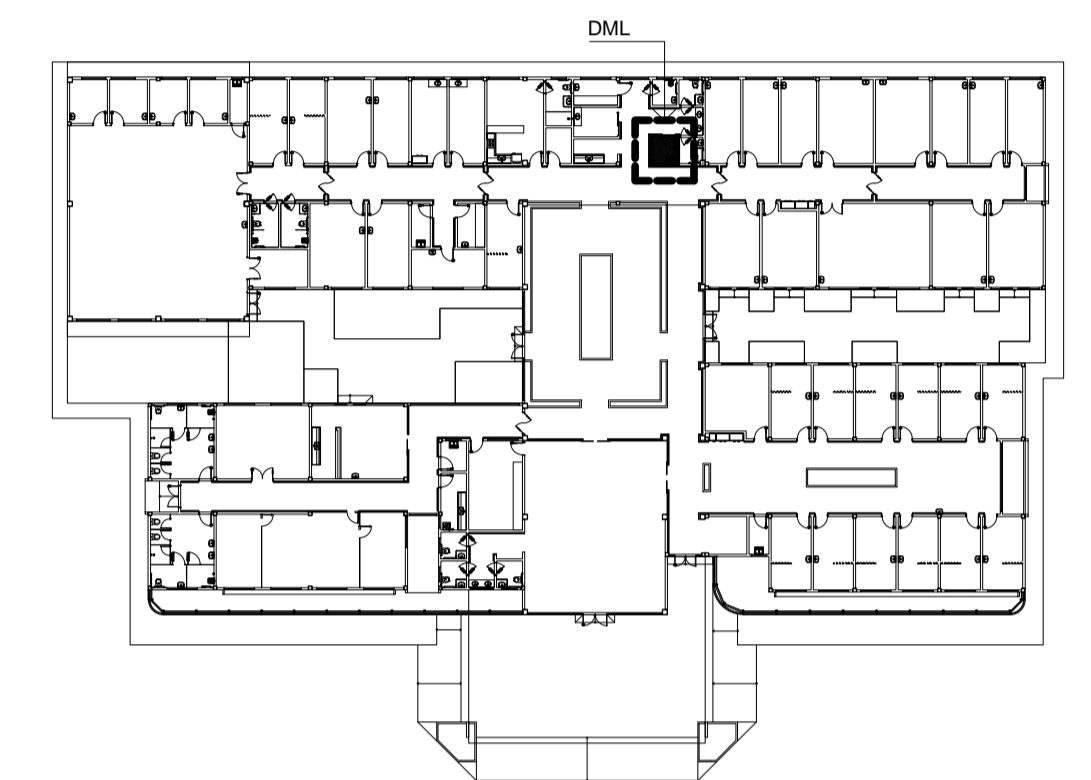

NOTA: PARA DETALHES VER PRANCHA
A08 - ILUMINAÇÃO
A09 - PAGINAÇÃO E TIPOS DE PISO
A12 - DETALHES CONSTRUTIVOS DE ARQUITETURA
A19 E A20 - ESQUADRIAS







APROVAÇÃO:

Ministério da Saúde

PROPRIETÁRIO: RESPONSÁVEL TÉCNICO: AUTORES: THOMÉ DE MEDEROS RAPOSO, MICHELLE GAVANSKI
AUTORES DO PROJETO DE ARQUITETURA: RRT CAU N°: 1709602
THOMÉ DE MEDEROS RAPOSO - ARQUITETO CAU A 14322-7 email: arquitesthome@gmail.com
MICHELLE GAVANSKI - ARQUITETA CAU A59322-2 email: arq.migovanski@gmail.com
DIREITOS AUTORAIS RESERVADOS - LEI 9610/99

OBRA	CER IV (INTELCTUAL+FÍSICO+VISUAL+AUDITIVO)	PROJETO	ARQUITETURA
TÍTULO	DET. A.MOLHADA - DML	FORMATO	A1
ENDEREÇO		Nº PRANCHAS	39
ETAPA	PROJETO EXECUTIVO	PRANCHA	A 27
DATA	NOV. 2013	ESCALA	1/25
DESENHO	MG	COORDENADOR(A)	TMR
REVISÃO	01		

TEPRO
Projetos e Construções Ltda.
End.: Av. Tancredo Neves, 423,
Sala 07, Cond. Copenhagen, Pq. 10
Fonefax: (021) 3642-5061
e-mail: teopro@teproconstrucoes.com.br

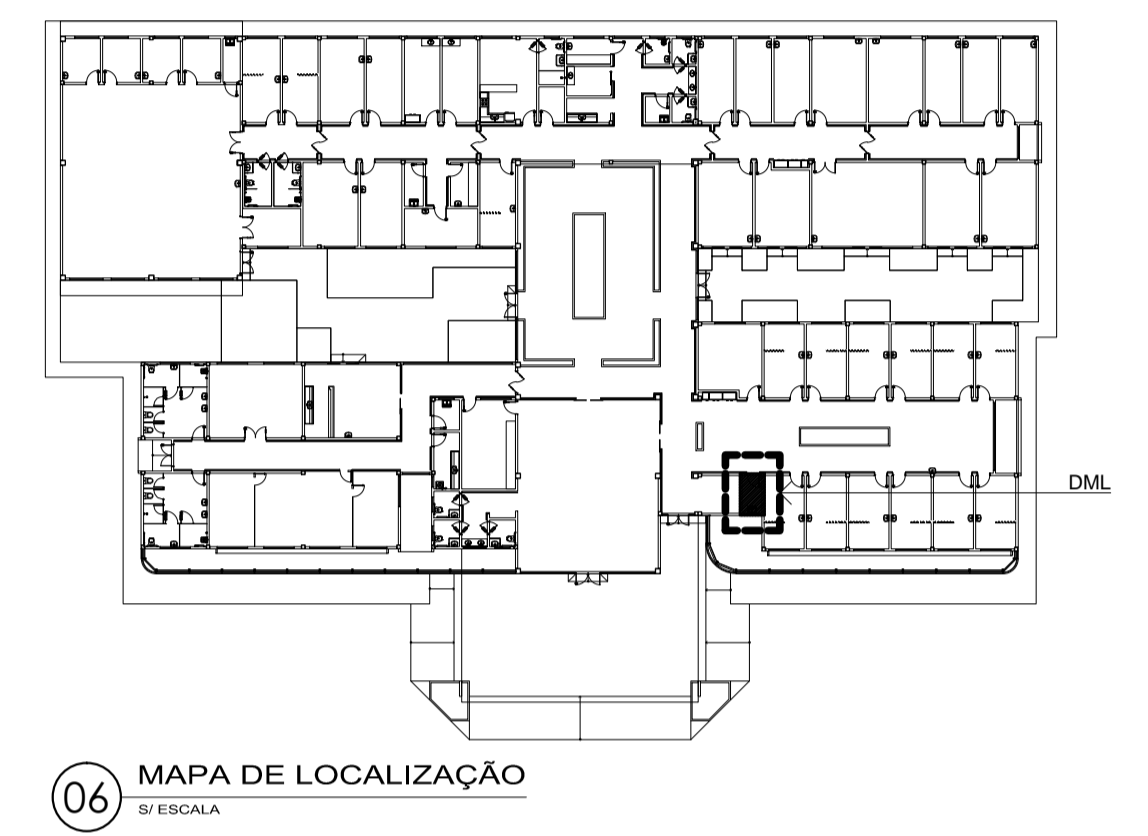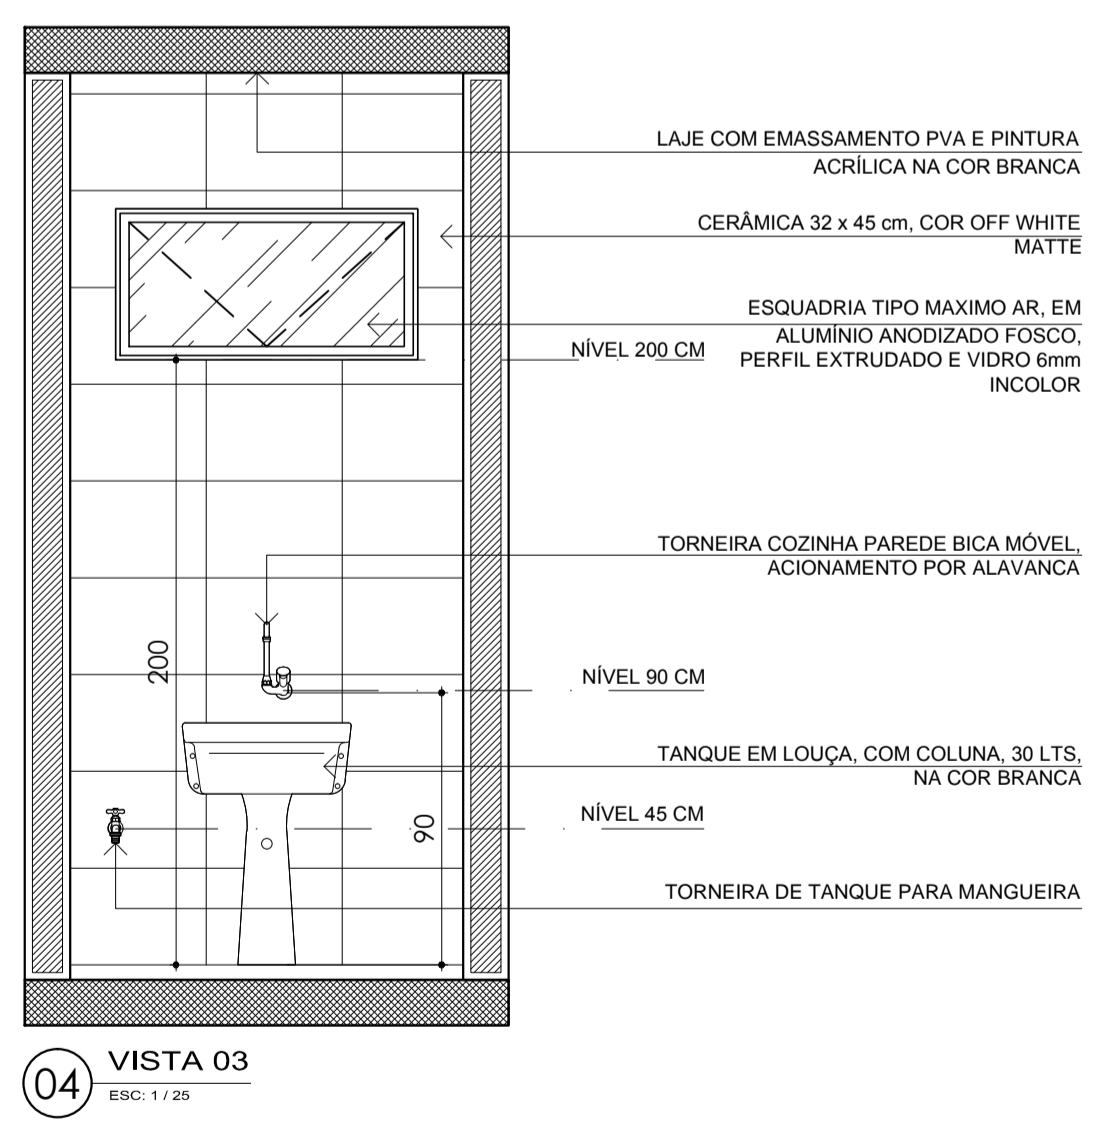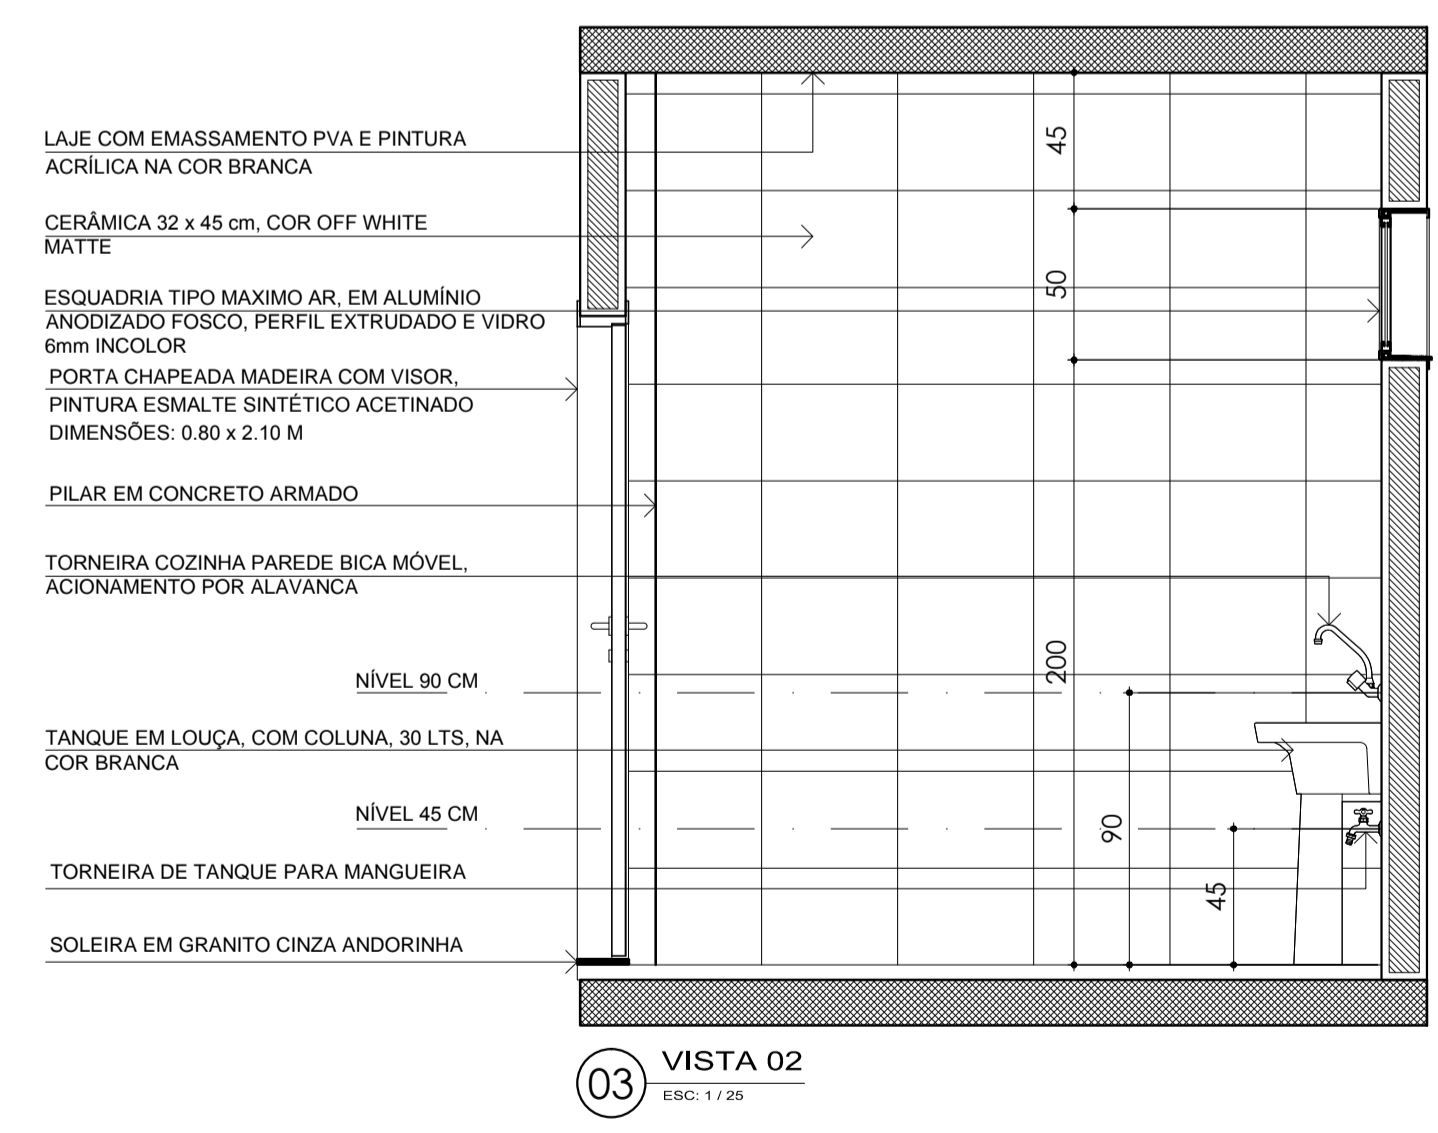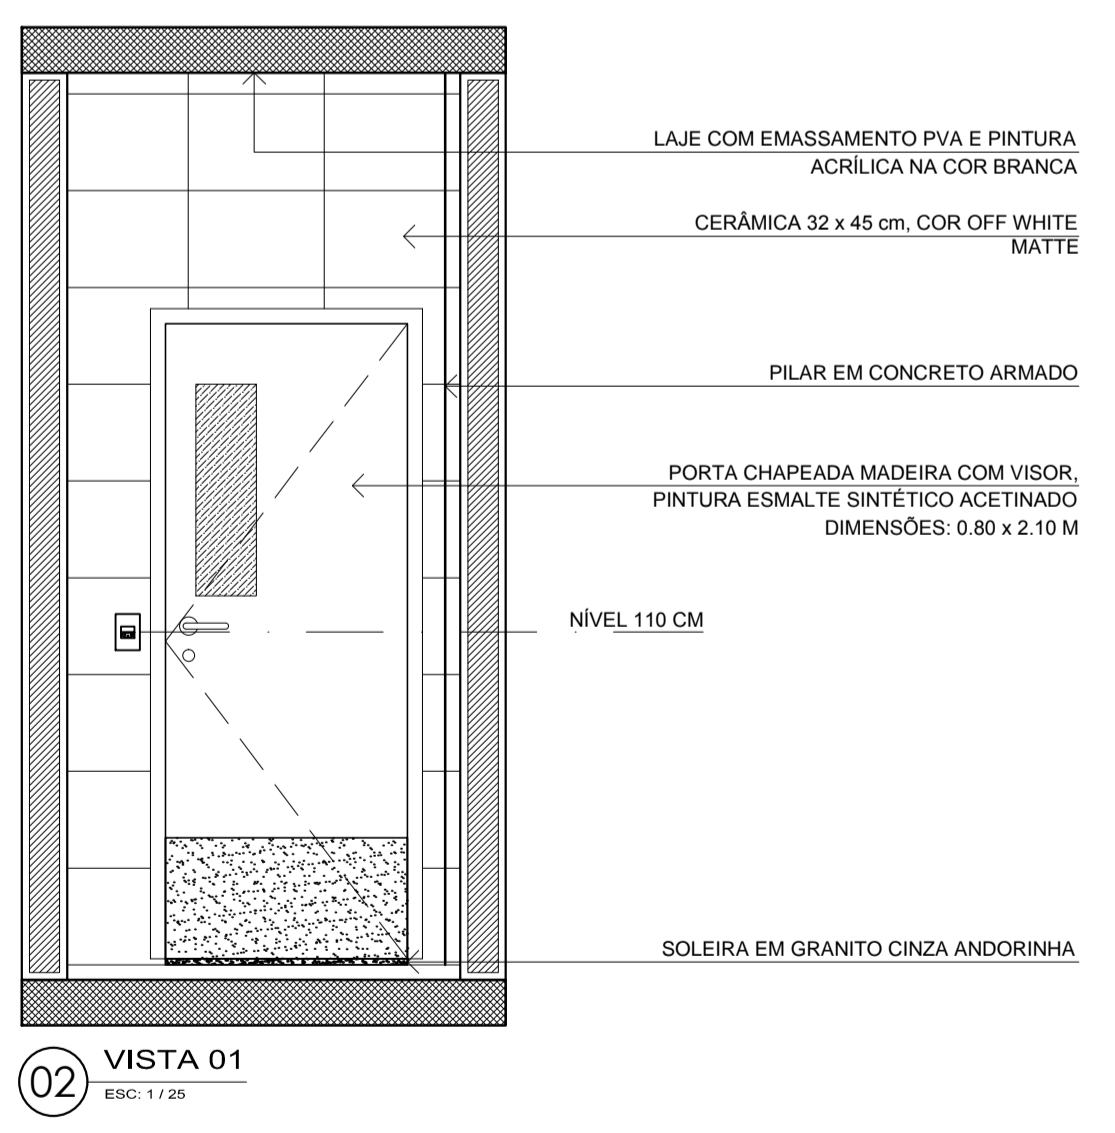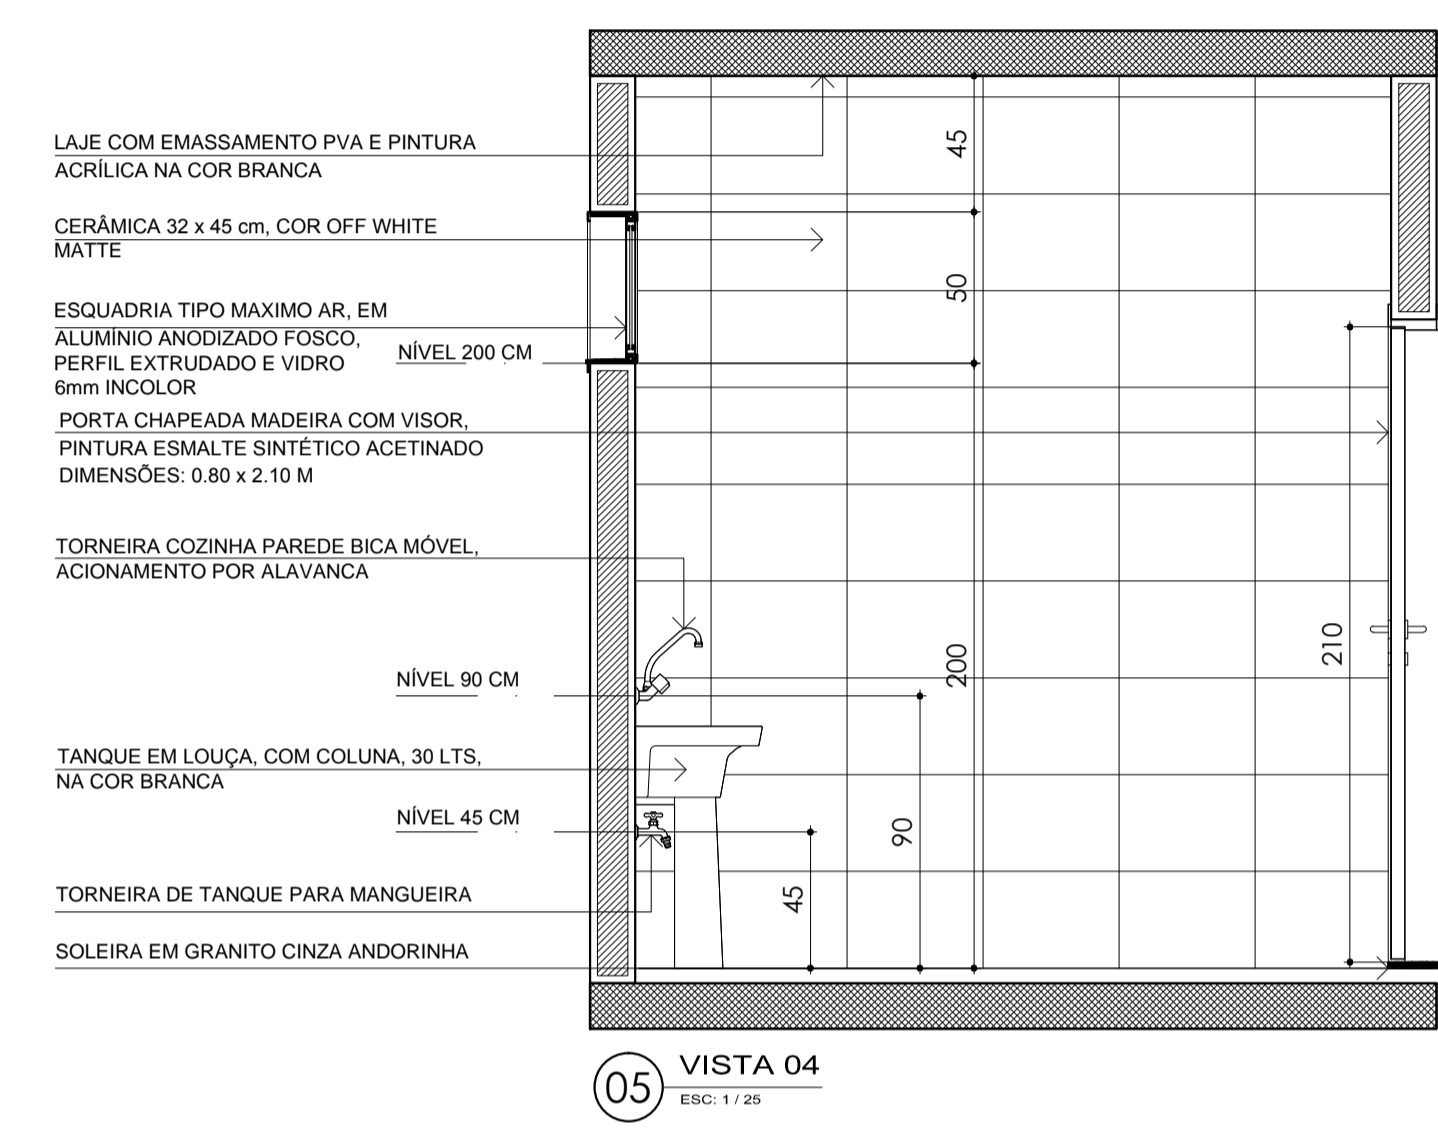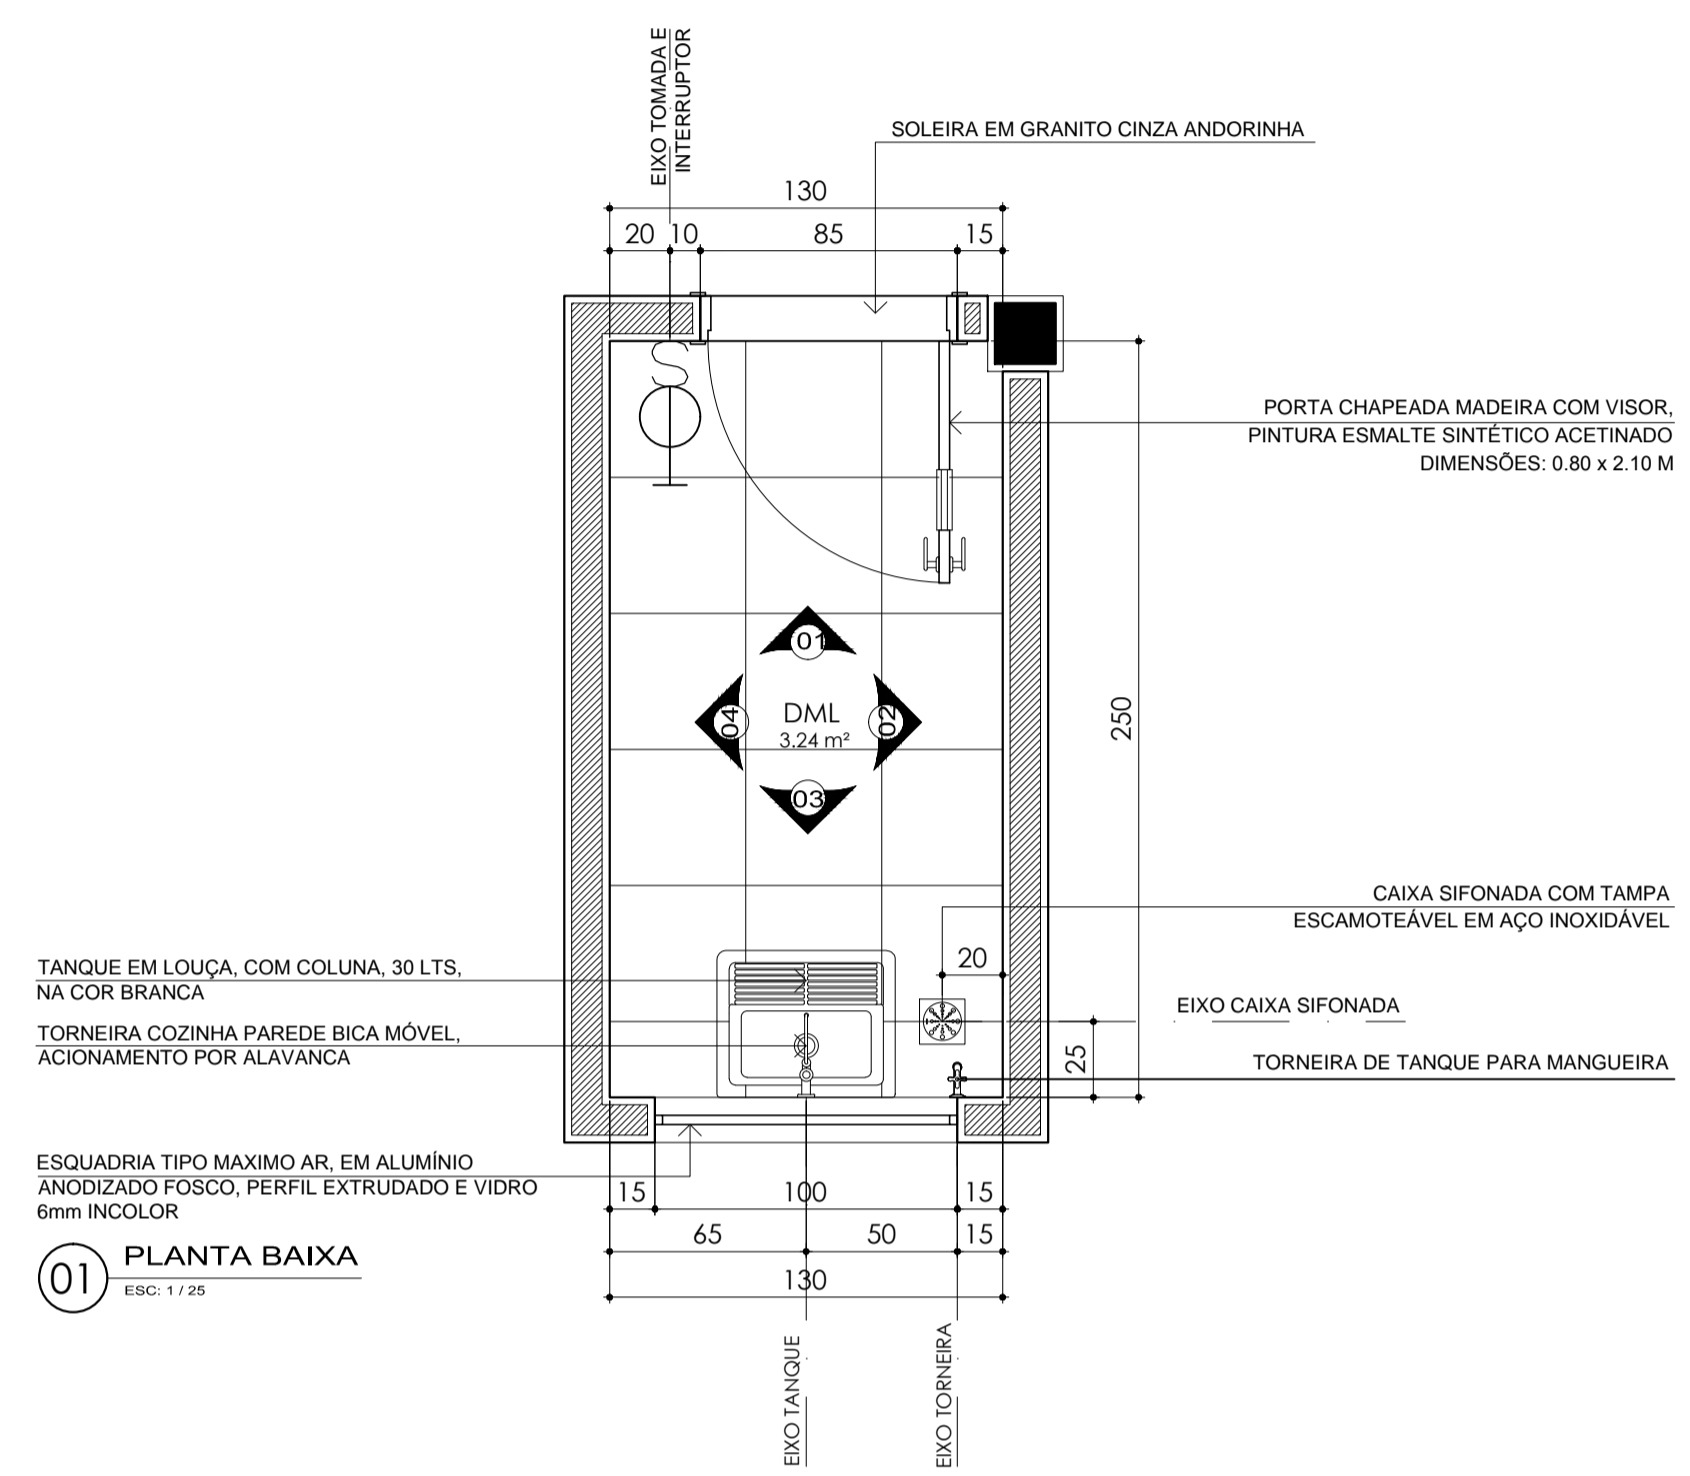

NOTA: PARA DETALHES VER PRANCHA
A08 - ILUMINAÇÃO
A09 - PAGINAÇÃO E TIPOS DE PISO
A12 - DETALHES CONSTRUTIVOS DE ARQUITETURA
A19 E A20 - ESQUADRIAS

APROVAÇÃO:







Ministério da Saúde

PROPRIETÁRIO: RESPONSÁVEL TÉCNICO: AUTORES: *TMR* THOMÉ DE M. RAPOSO, MICHELLE GAVANSKI

AUTORES DO PROJETO DE ARQUITETURA: PRF. CAU N°: 1759602 THOMÉ DE M. RAPOSO - ARQUITETO CAU A 14222-7 MICHELLE GAVANSKI - ARQUITETA CAU A59322-2 email: arquiteto@home@gmail.com email: arq.migovanski@gmail.com DIREITOS AUTORAIS RESERVADOS - LEI 9610/99

OBRA	CER IV (INTELLECTUAL+FÍSICO+VISUAL+AUDITIVO)	PROJETO	ARQUITETURA
TÍTULO	DET. A.MOLHADA - DML CONSULTÓRIOS		
ENGENHEIRO			
ETAPA	PROJETO EXECUTIVO		
DATA	NOV. 2013	ESCALA	1 / 25
DESENHO	MG	COORDENADOR(A)	TMR
REVISÃO	01		
FORMATO	A1	FRANQUIAS	39
FRANQUIA	A	28	

TEPRO
Projetos e Construções Ltda.
End.: Av. Tancredo Neves, 423, Sala 07, Cond. Copenhagen, Pq. 10
Fone/fax: (32) 3642-5061
e-mail: teopro@teproconstrucoes.com.br

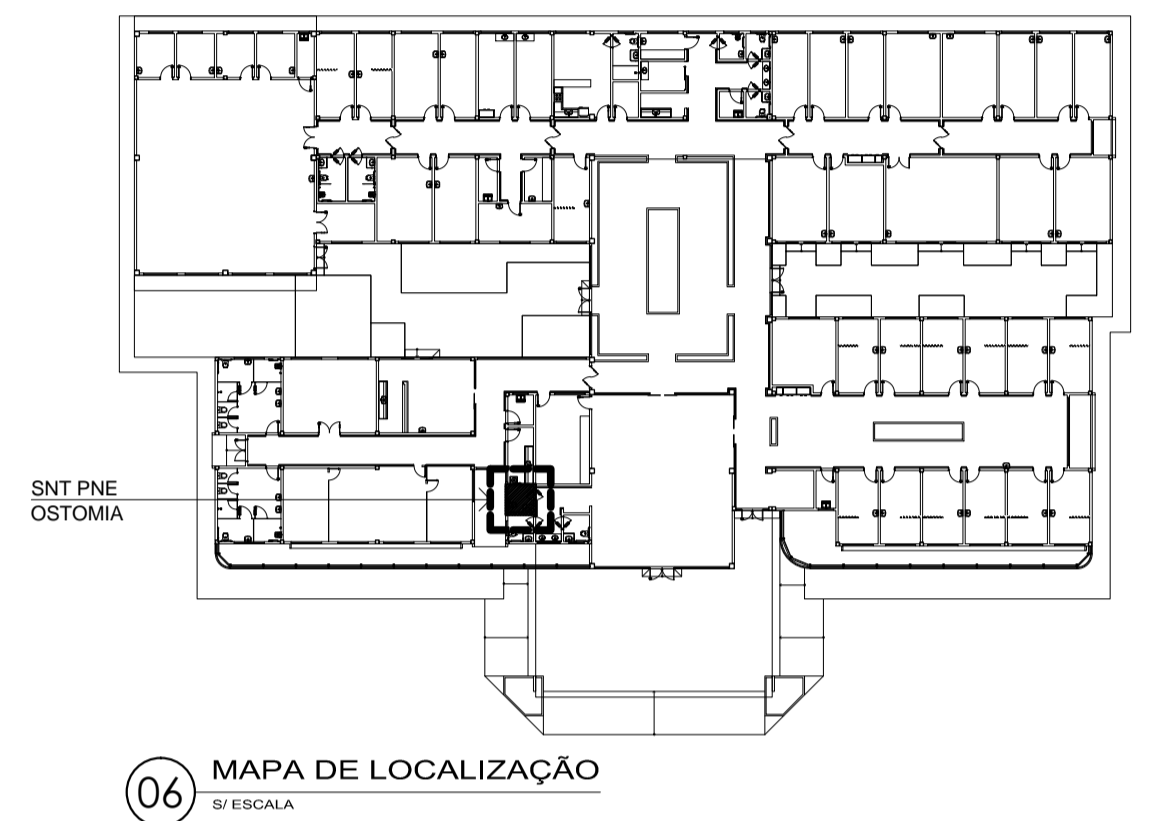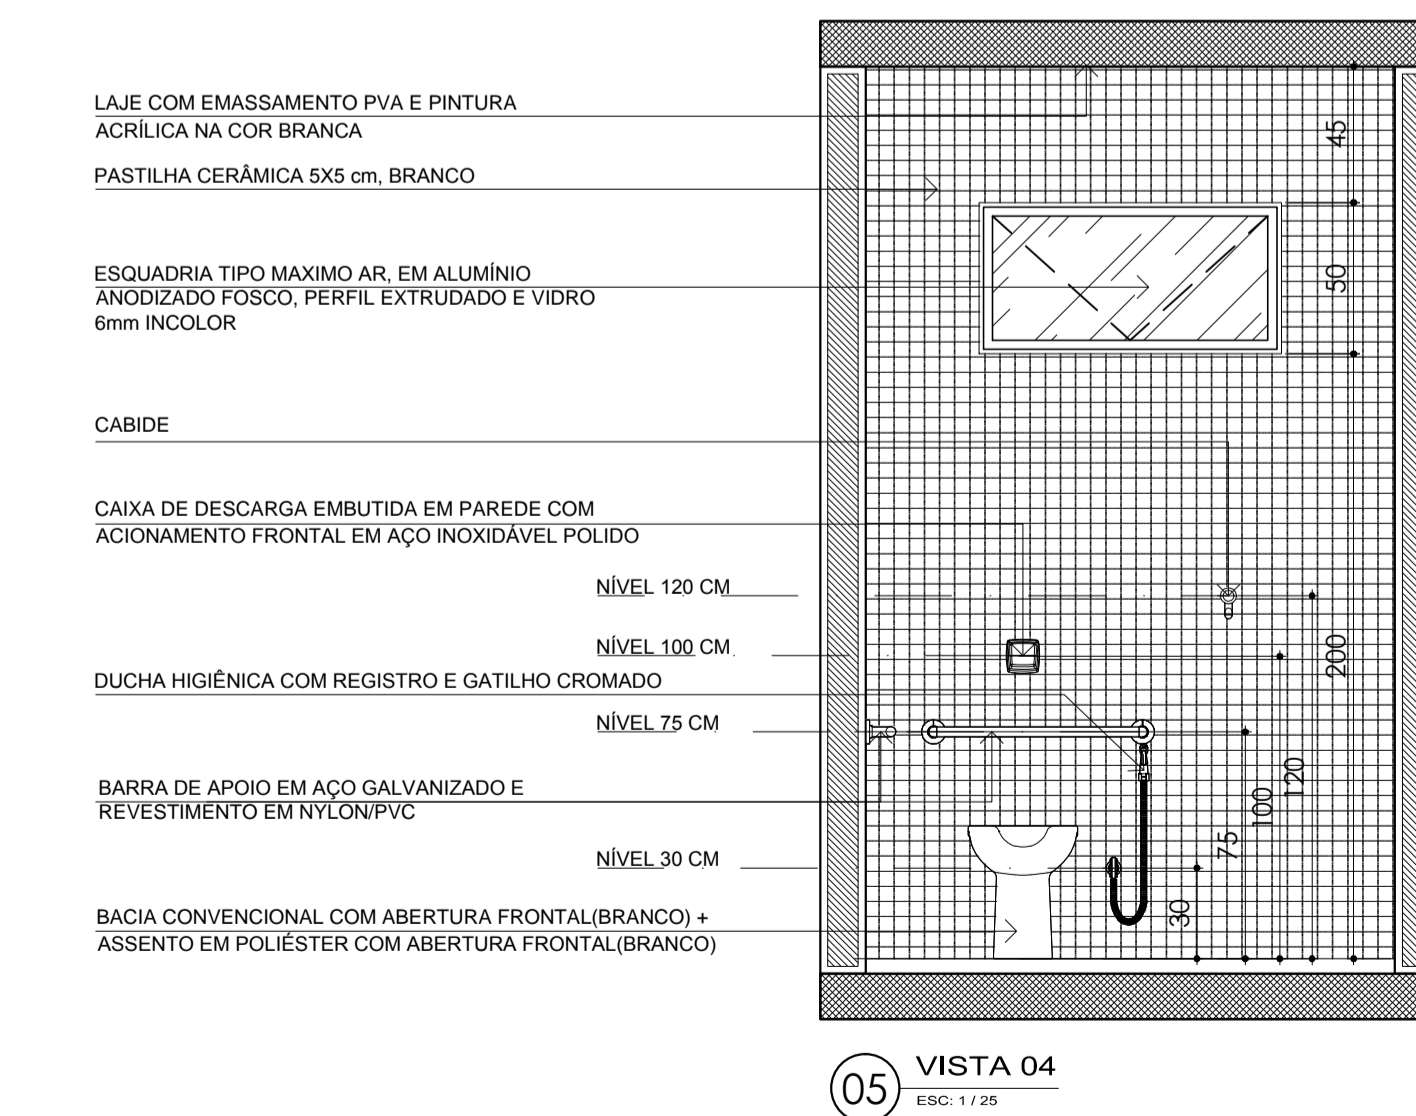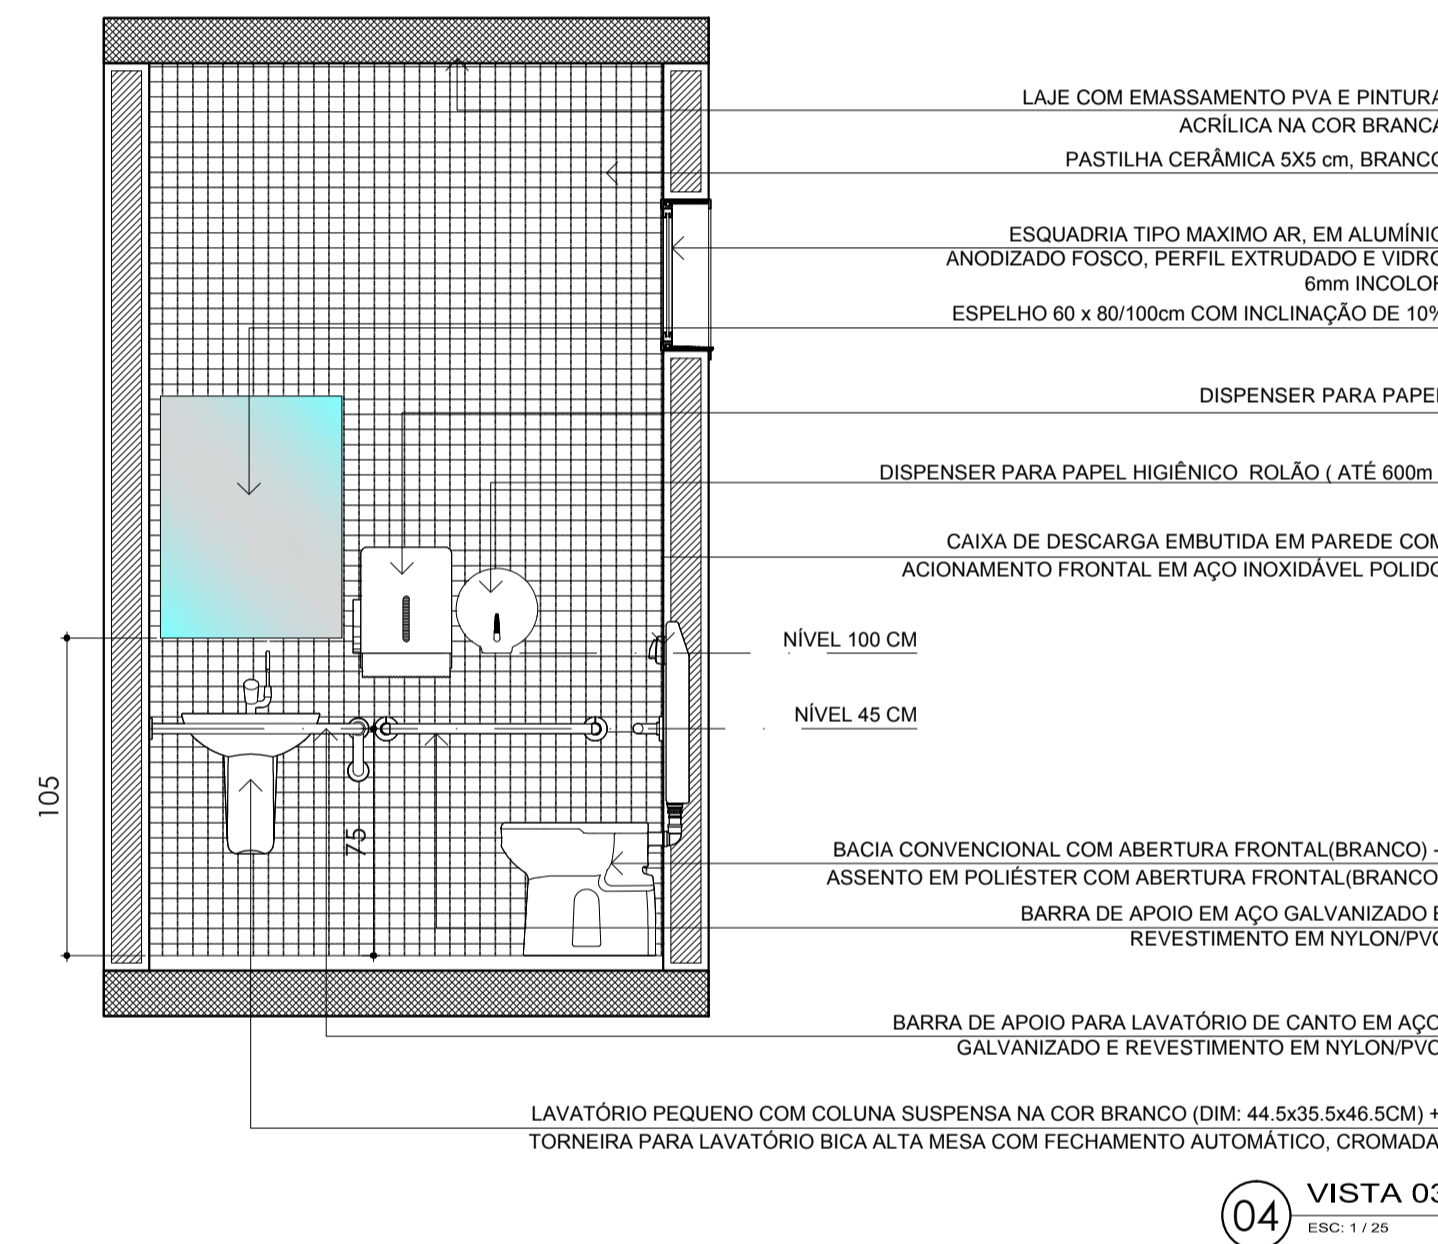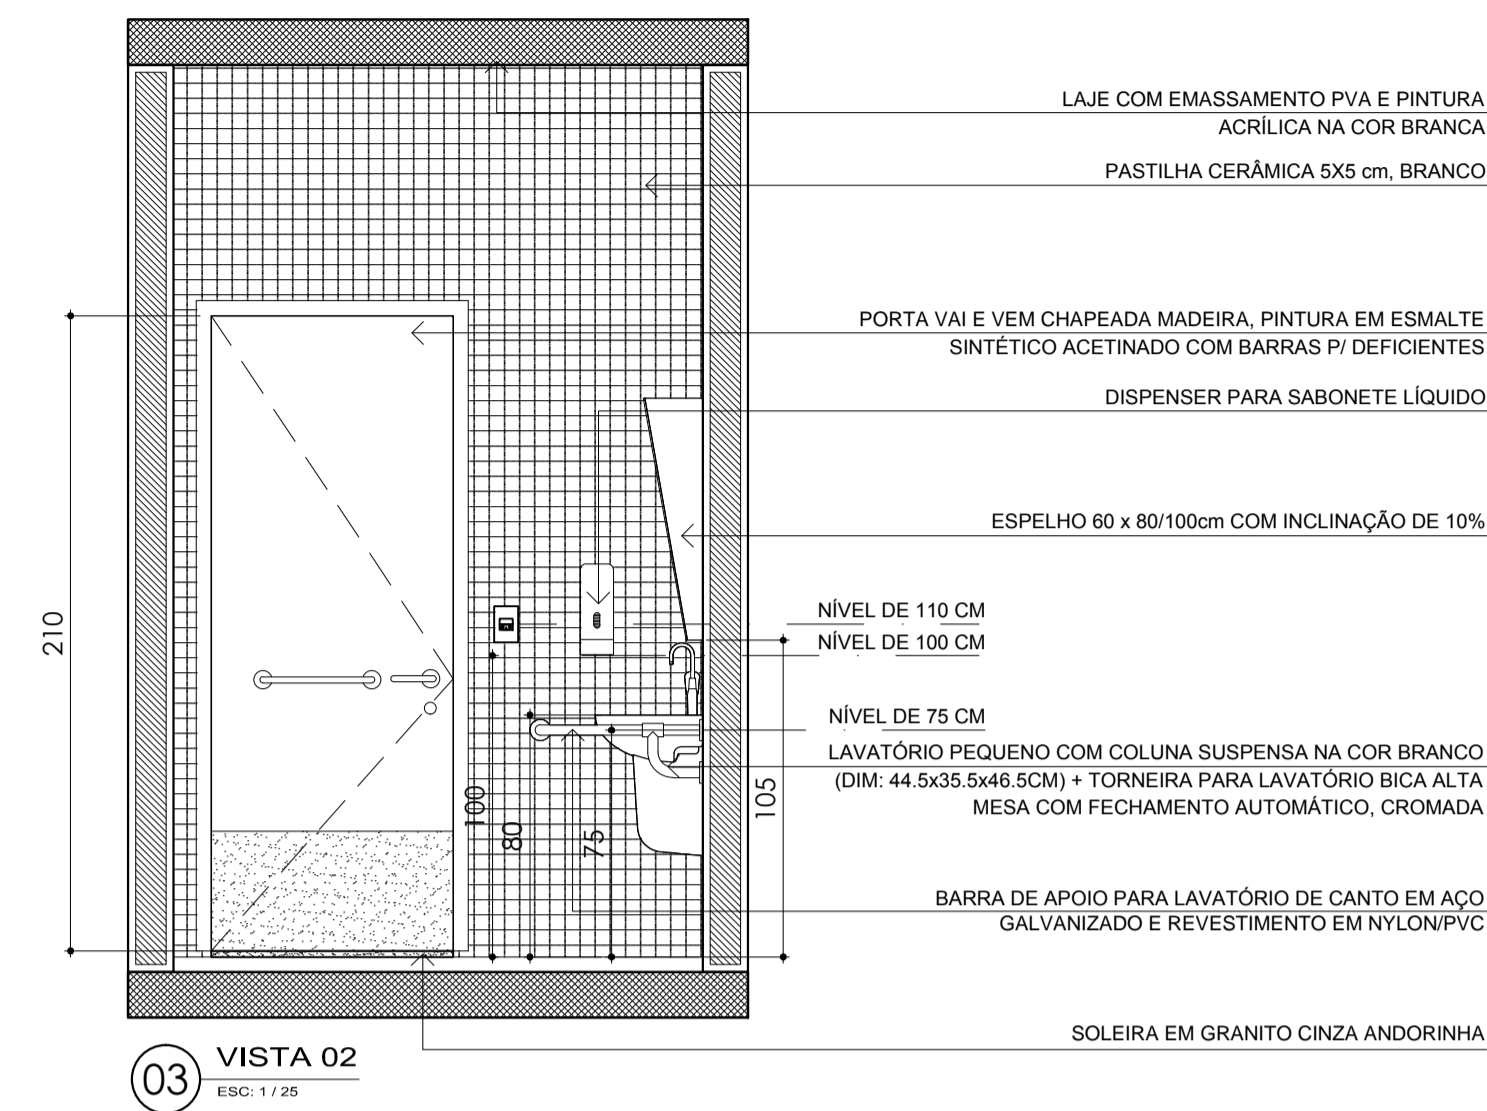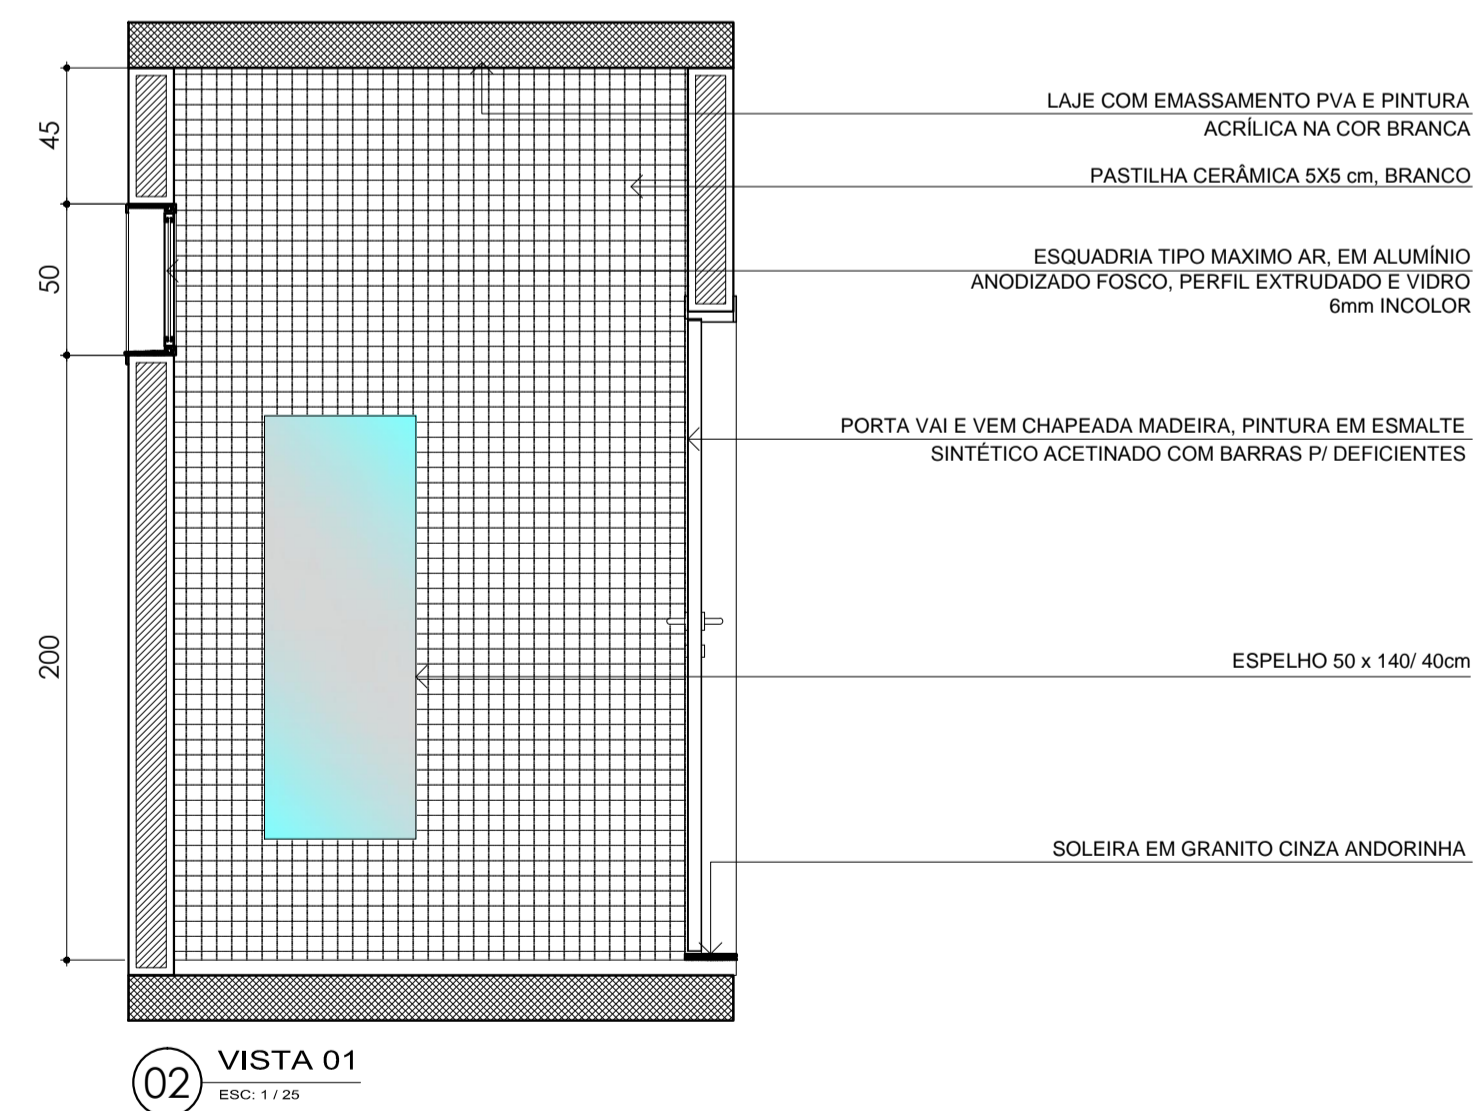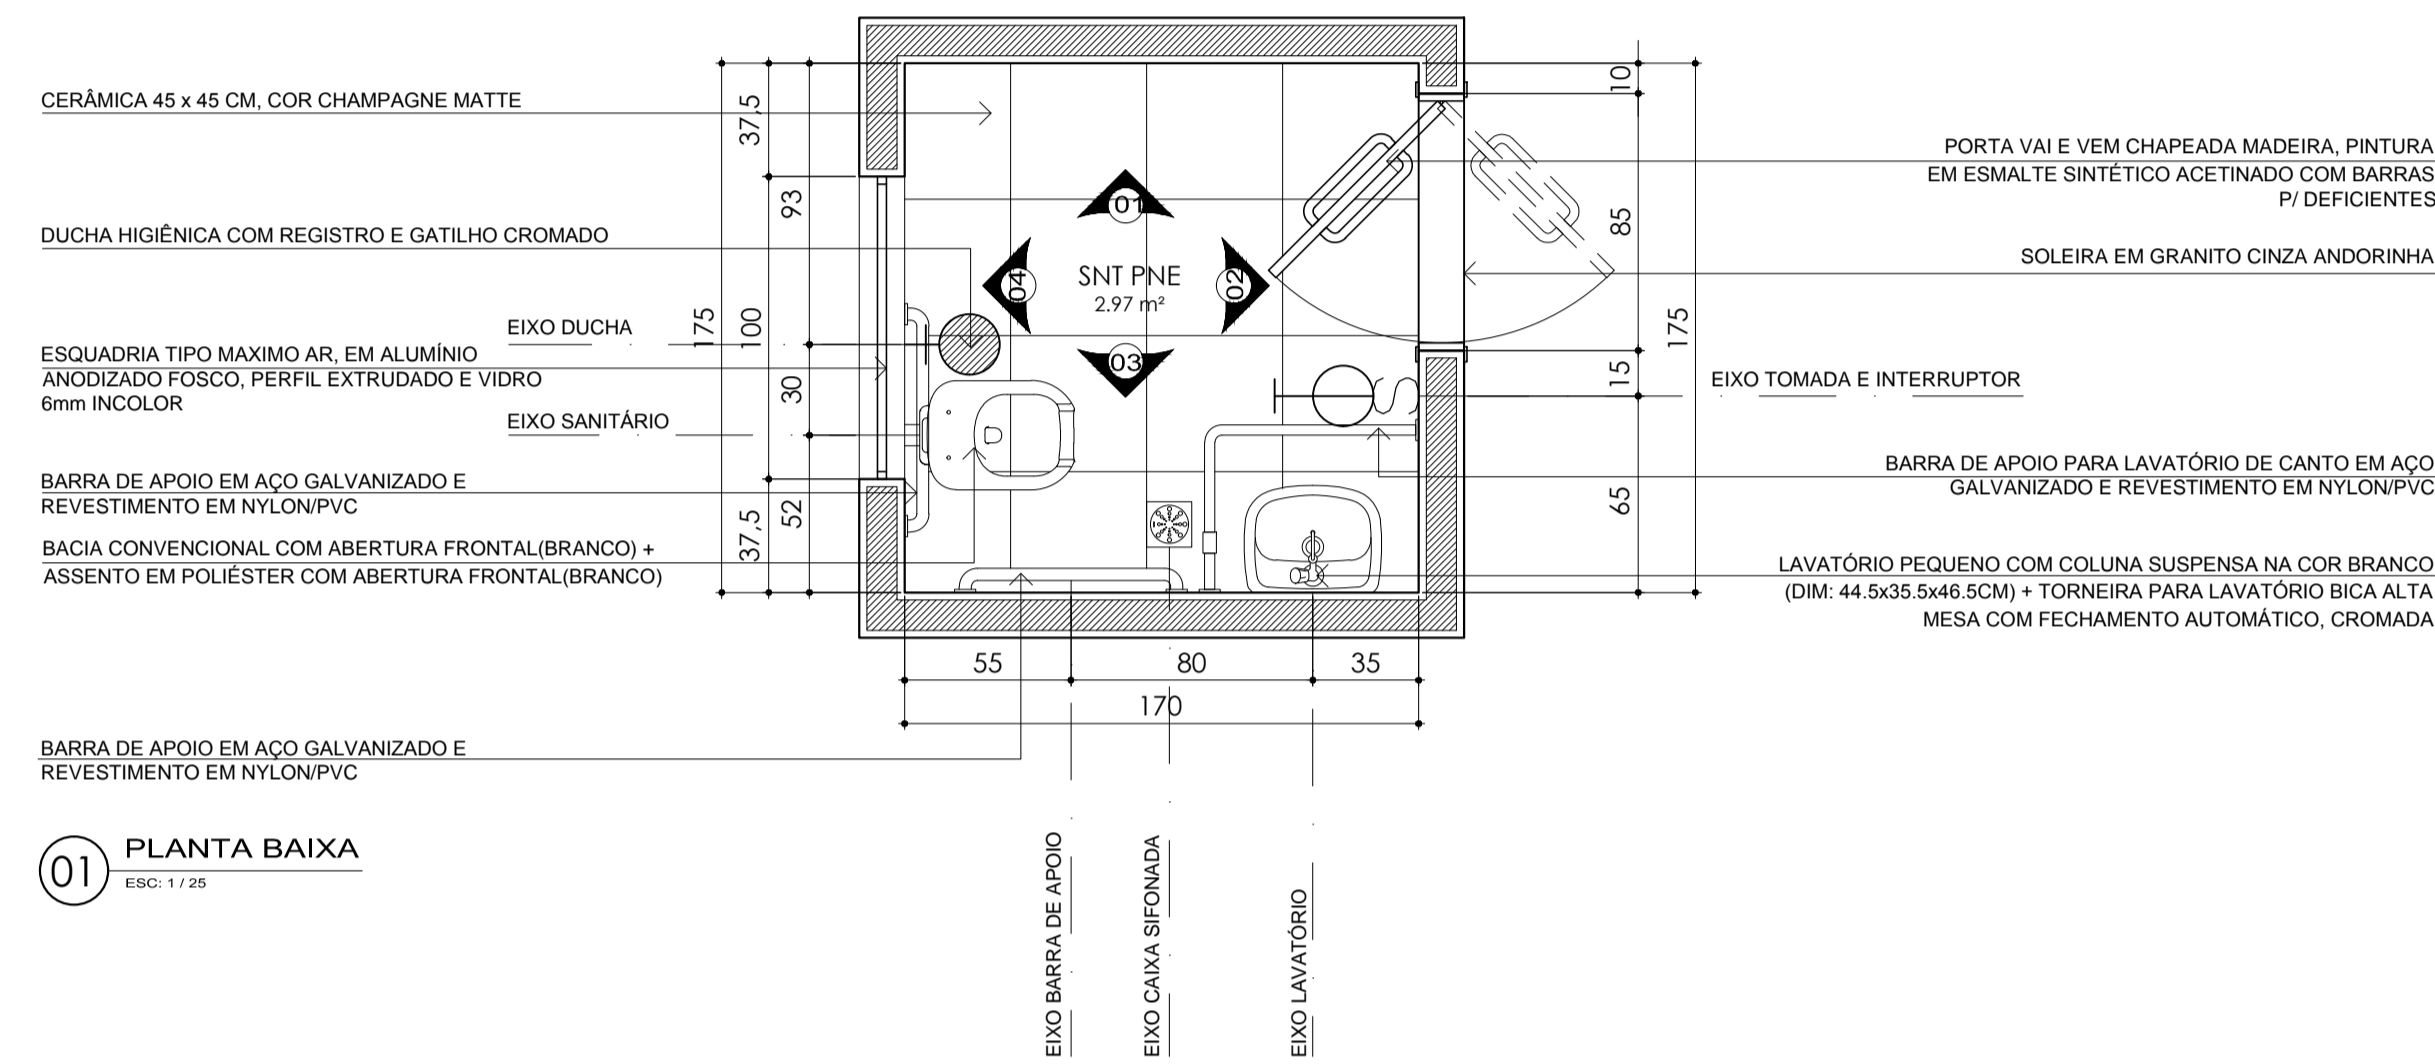

NOTA: PARA DETALHES VER PRANCHA

A08 - ILUMINAÇÃO

A09 - PAGINAÇÃO E TIPOS DE PISO

A12 - DETALHES CONSTRUTIVOS DE ARQUITETURA

A16 - MARCENARIA (ESPELHO INCLINADO)

A19 E A20 - ESQUADRIAS

APROVAÇÃO:

Ministério da Saúde

PROPRIETÁRIO: _____ RESPONSÁVEL TÉCNICO: _____ AUTORES: **TMR** THOMÉ DE M. RAPOSO MICHELLE GAVANSKI

AUTORES DO PROJETO DE ARQUITETURA: RRT CAU N°: 1709602

THOMÉ DE M. RAPOSO - ARQUITETO CAU A 14322-7 email: arqletohome@gmail.com







MICHELLE GAVANSKI - ARQUITETA CAU A59322-2 email: arq.migavanski@gmail.com

DIREITOS AUTORAIS RESERVADOS - LEI 9610/99

OBRA	CER IV (INTELCTUAL+FÍSICO+VISUAL+AUDITIVO)		PROJETO	ARQUITETURA
TÍTULO	DET. A.MOLHADA - SNT PNE/OSTOMIA RECEPÇÃO		FORMATO	A1
ENDEREÇO			Nº PRANCHAS	39
ETAPA	PROJETO EXECUTIVO		PRANCHA	A 29
DATA	1/25	DESIGNO	COORDENADOR(A)	REVISÃO
NOV. 2013	1/25	MG	TMR	02

TEPRO
Projetos e Construções Ltda.

End.: Av. Tancredo Neves, 423,
Sala 07, Cond. Copenhagen, Pq. 10
Fone/fax: (021) 3642-9561
e-mail: teopro@teproconstrucoes.com.br

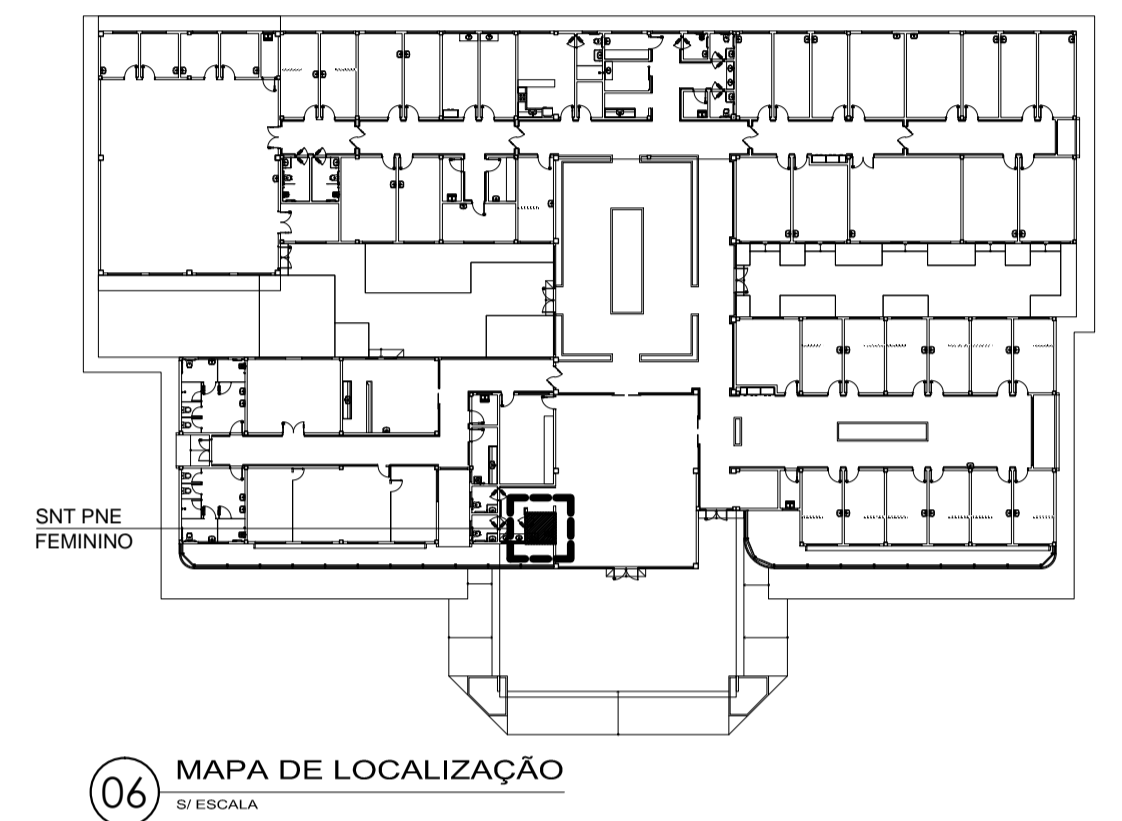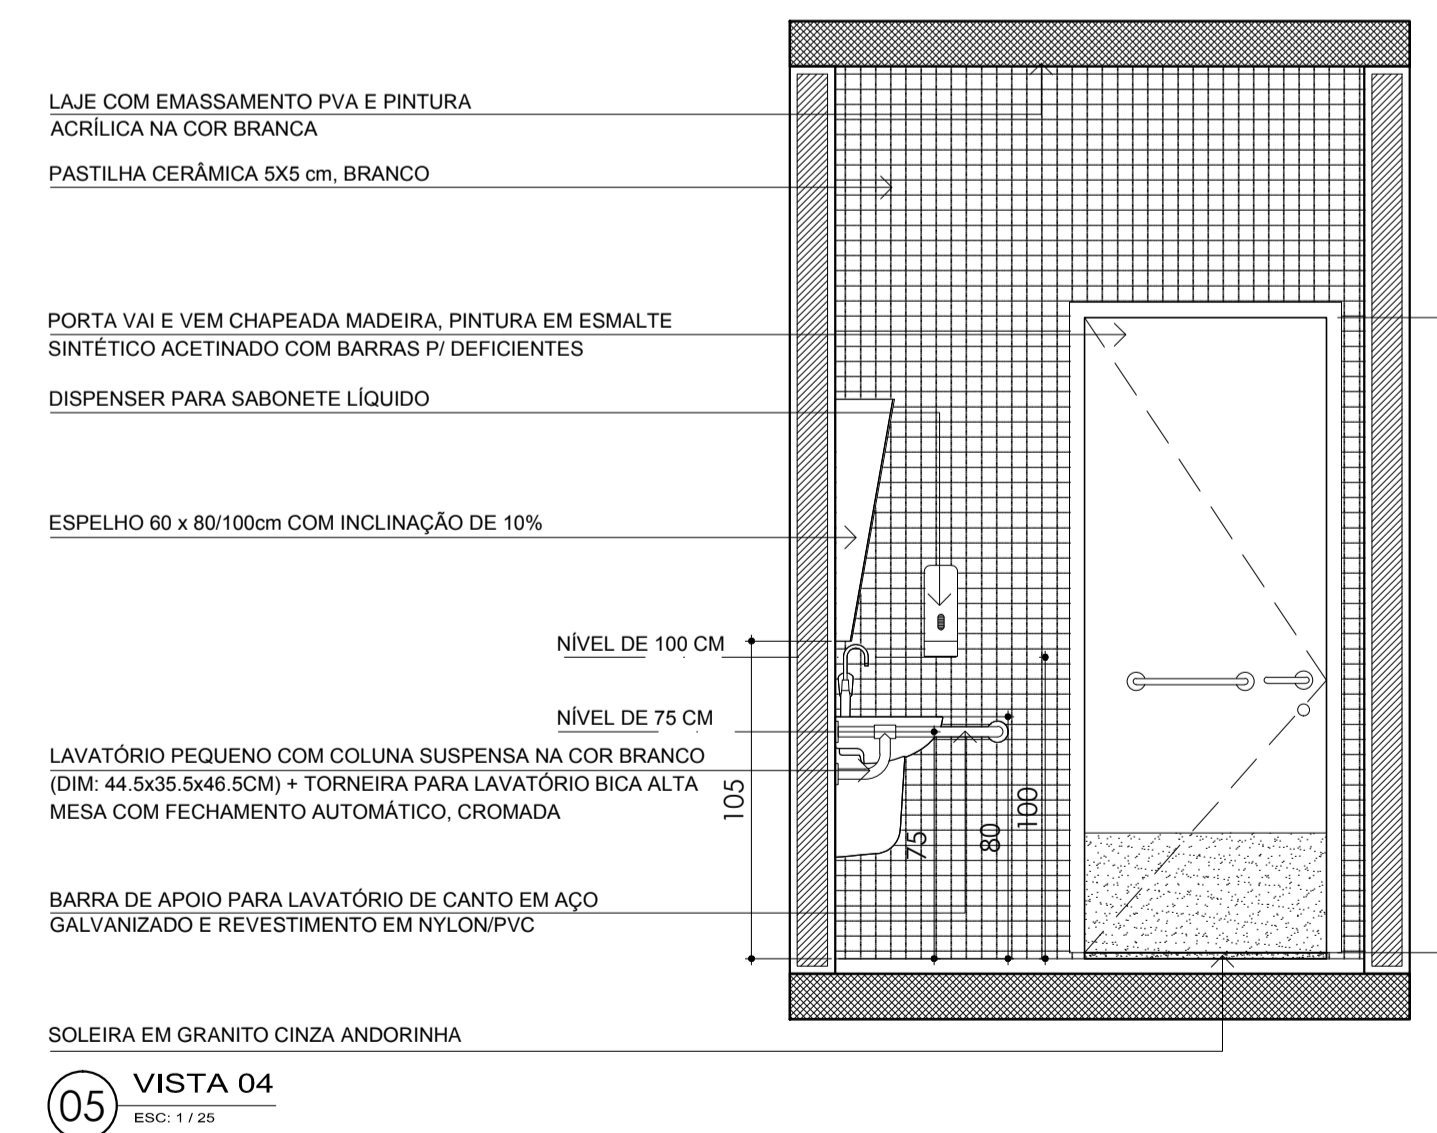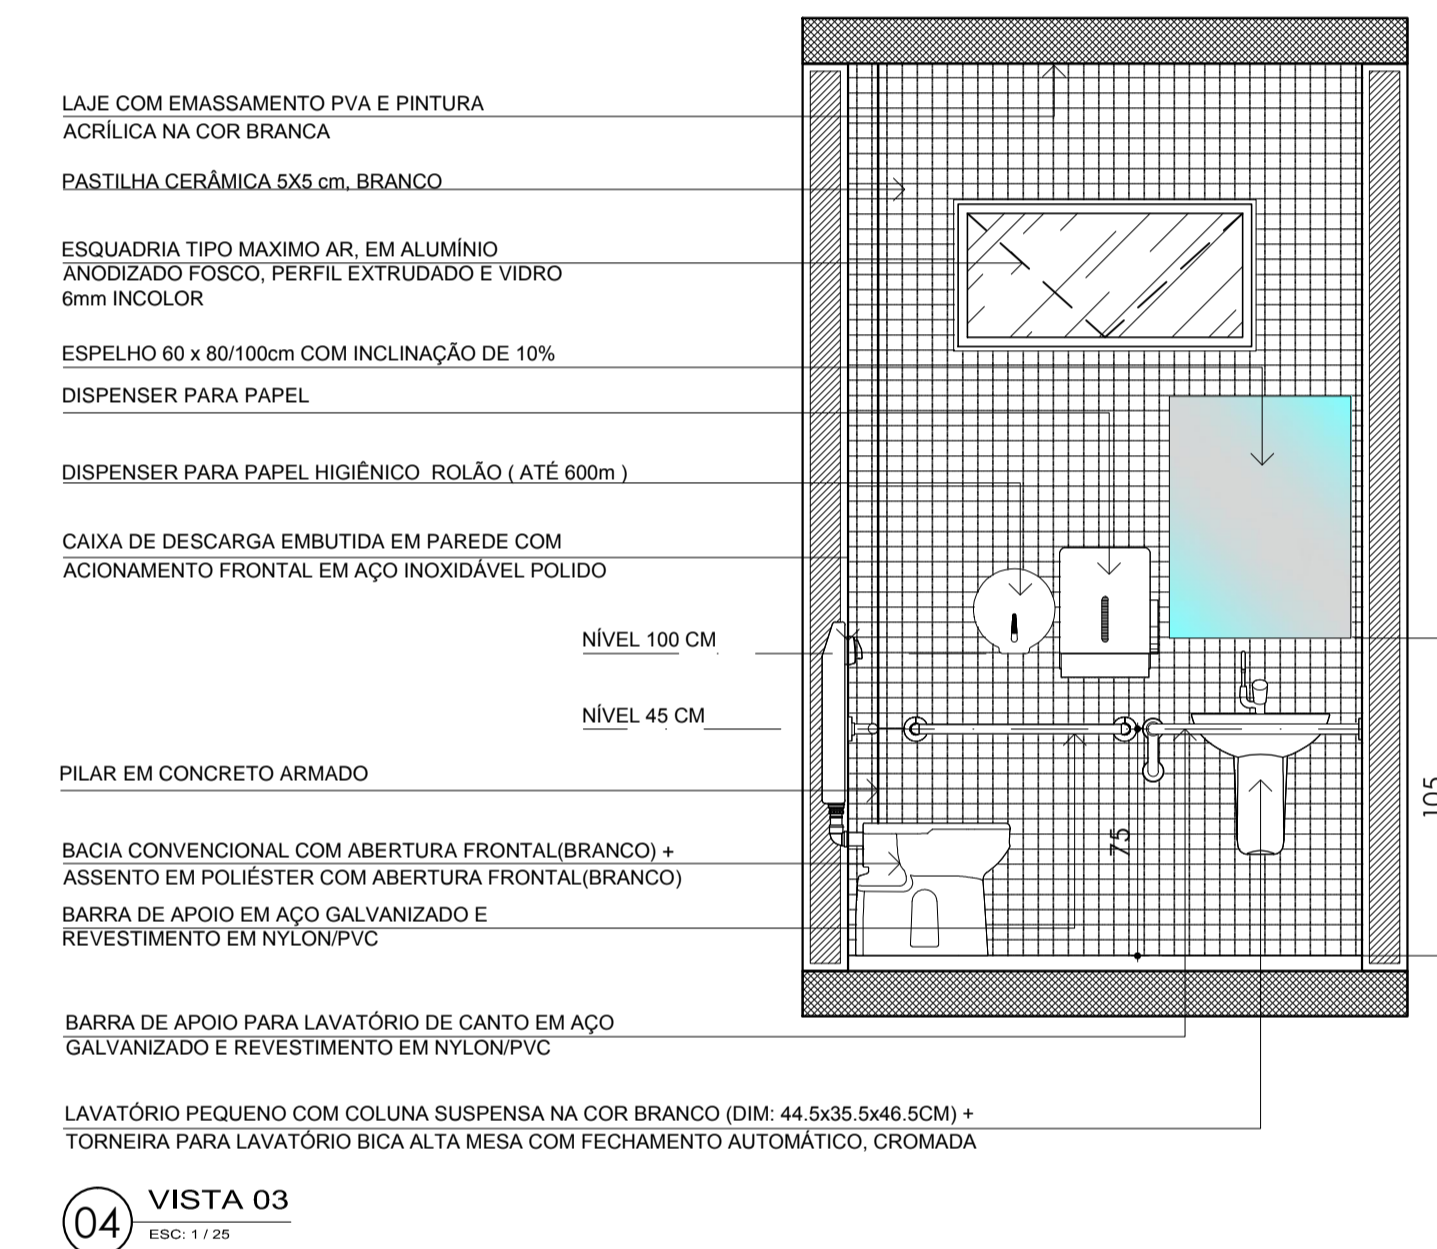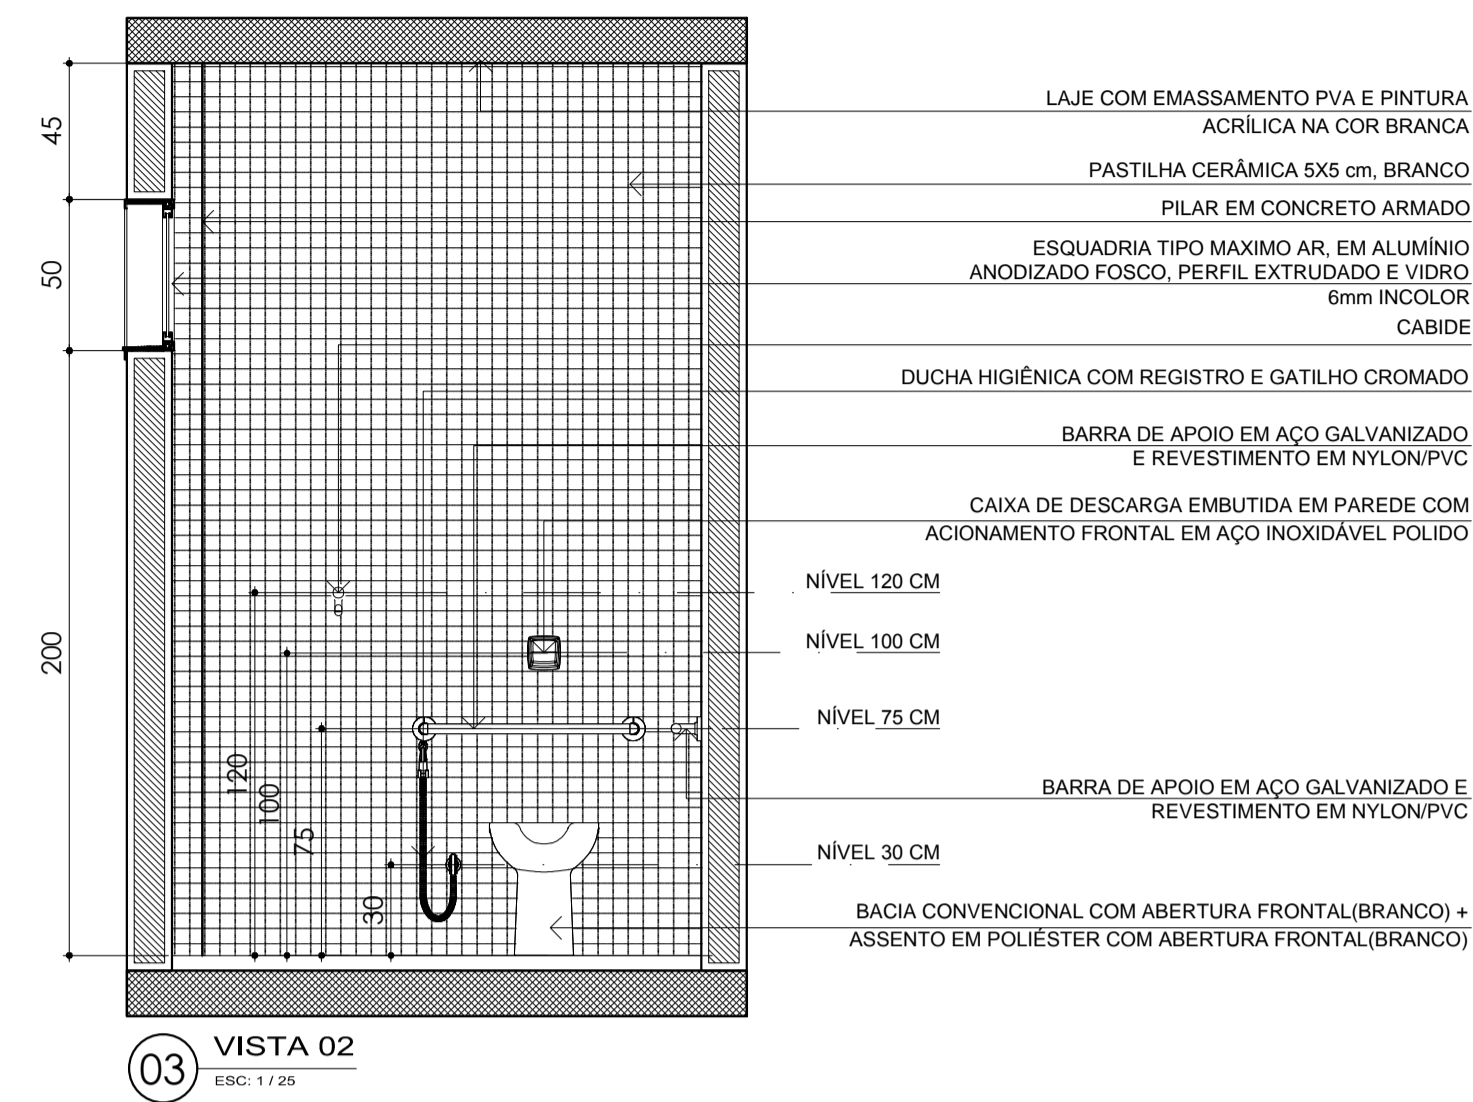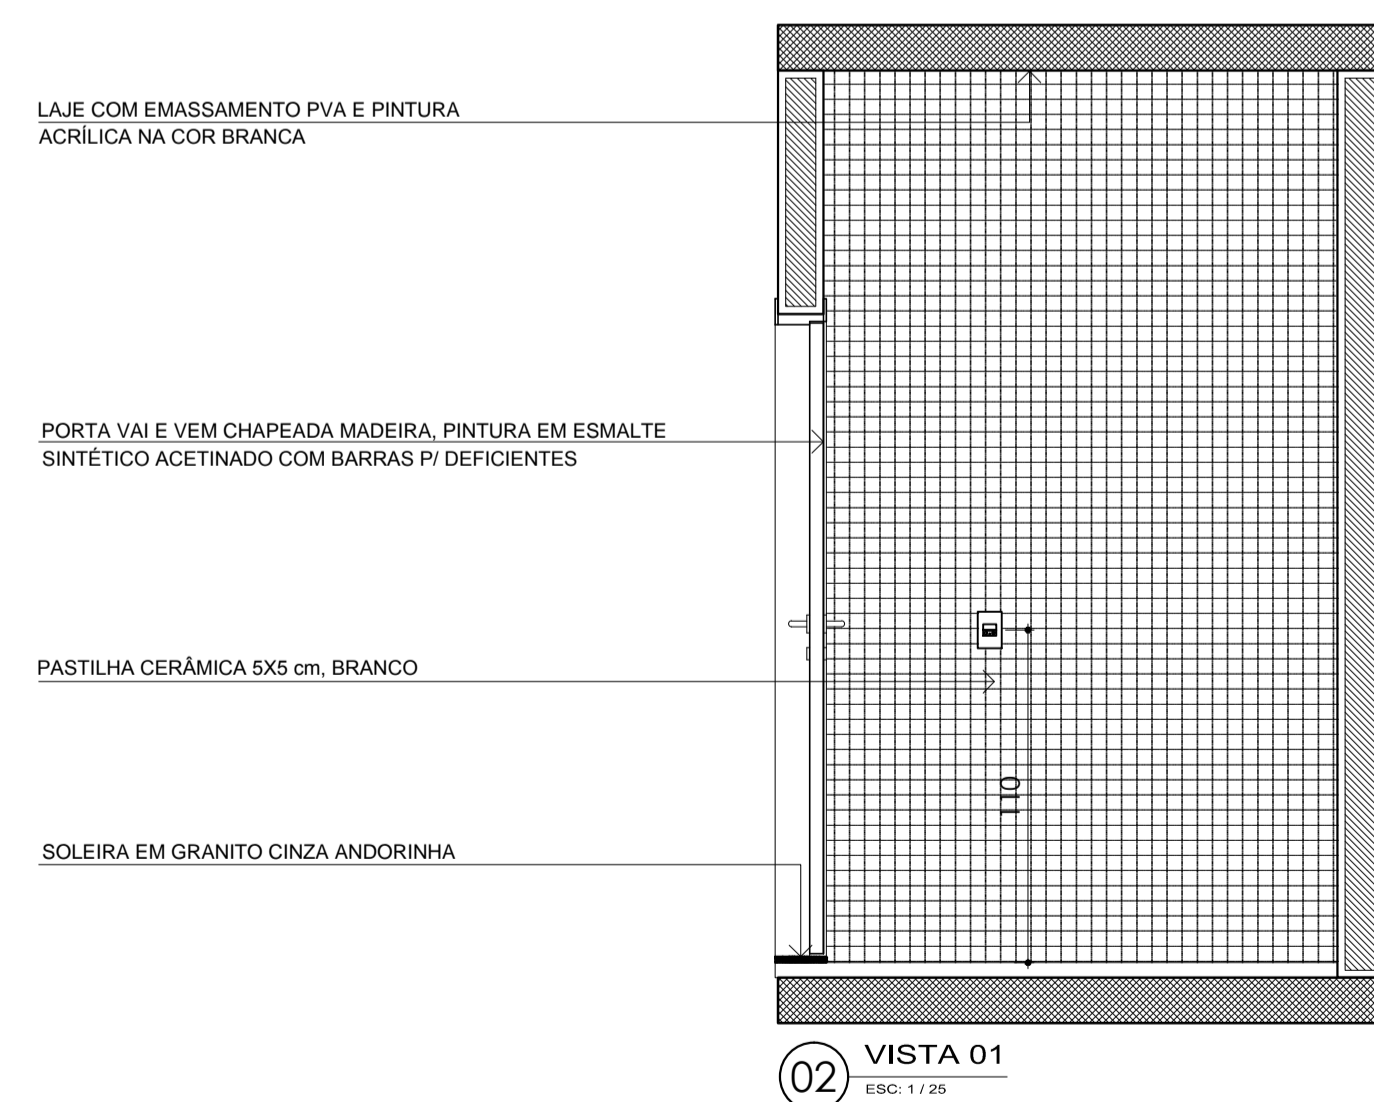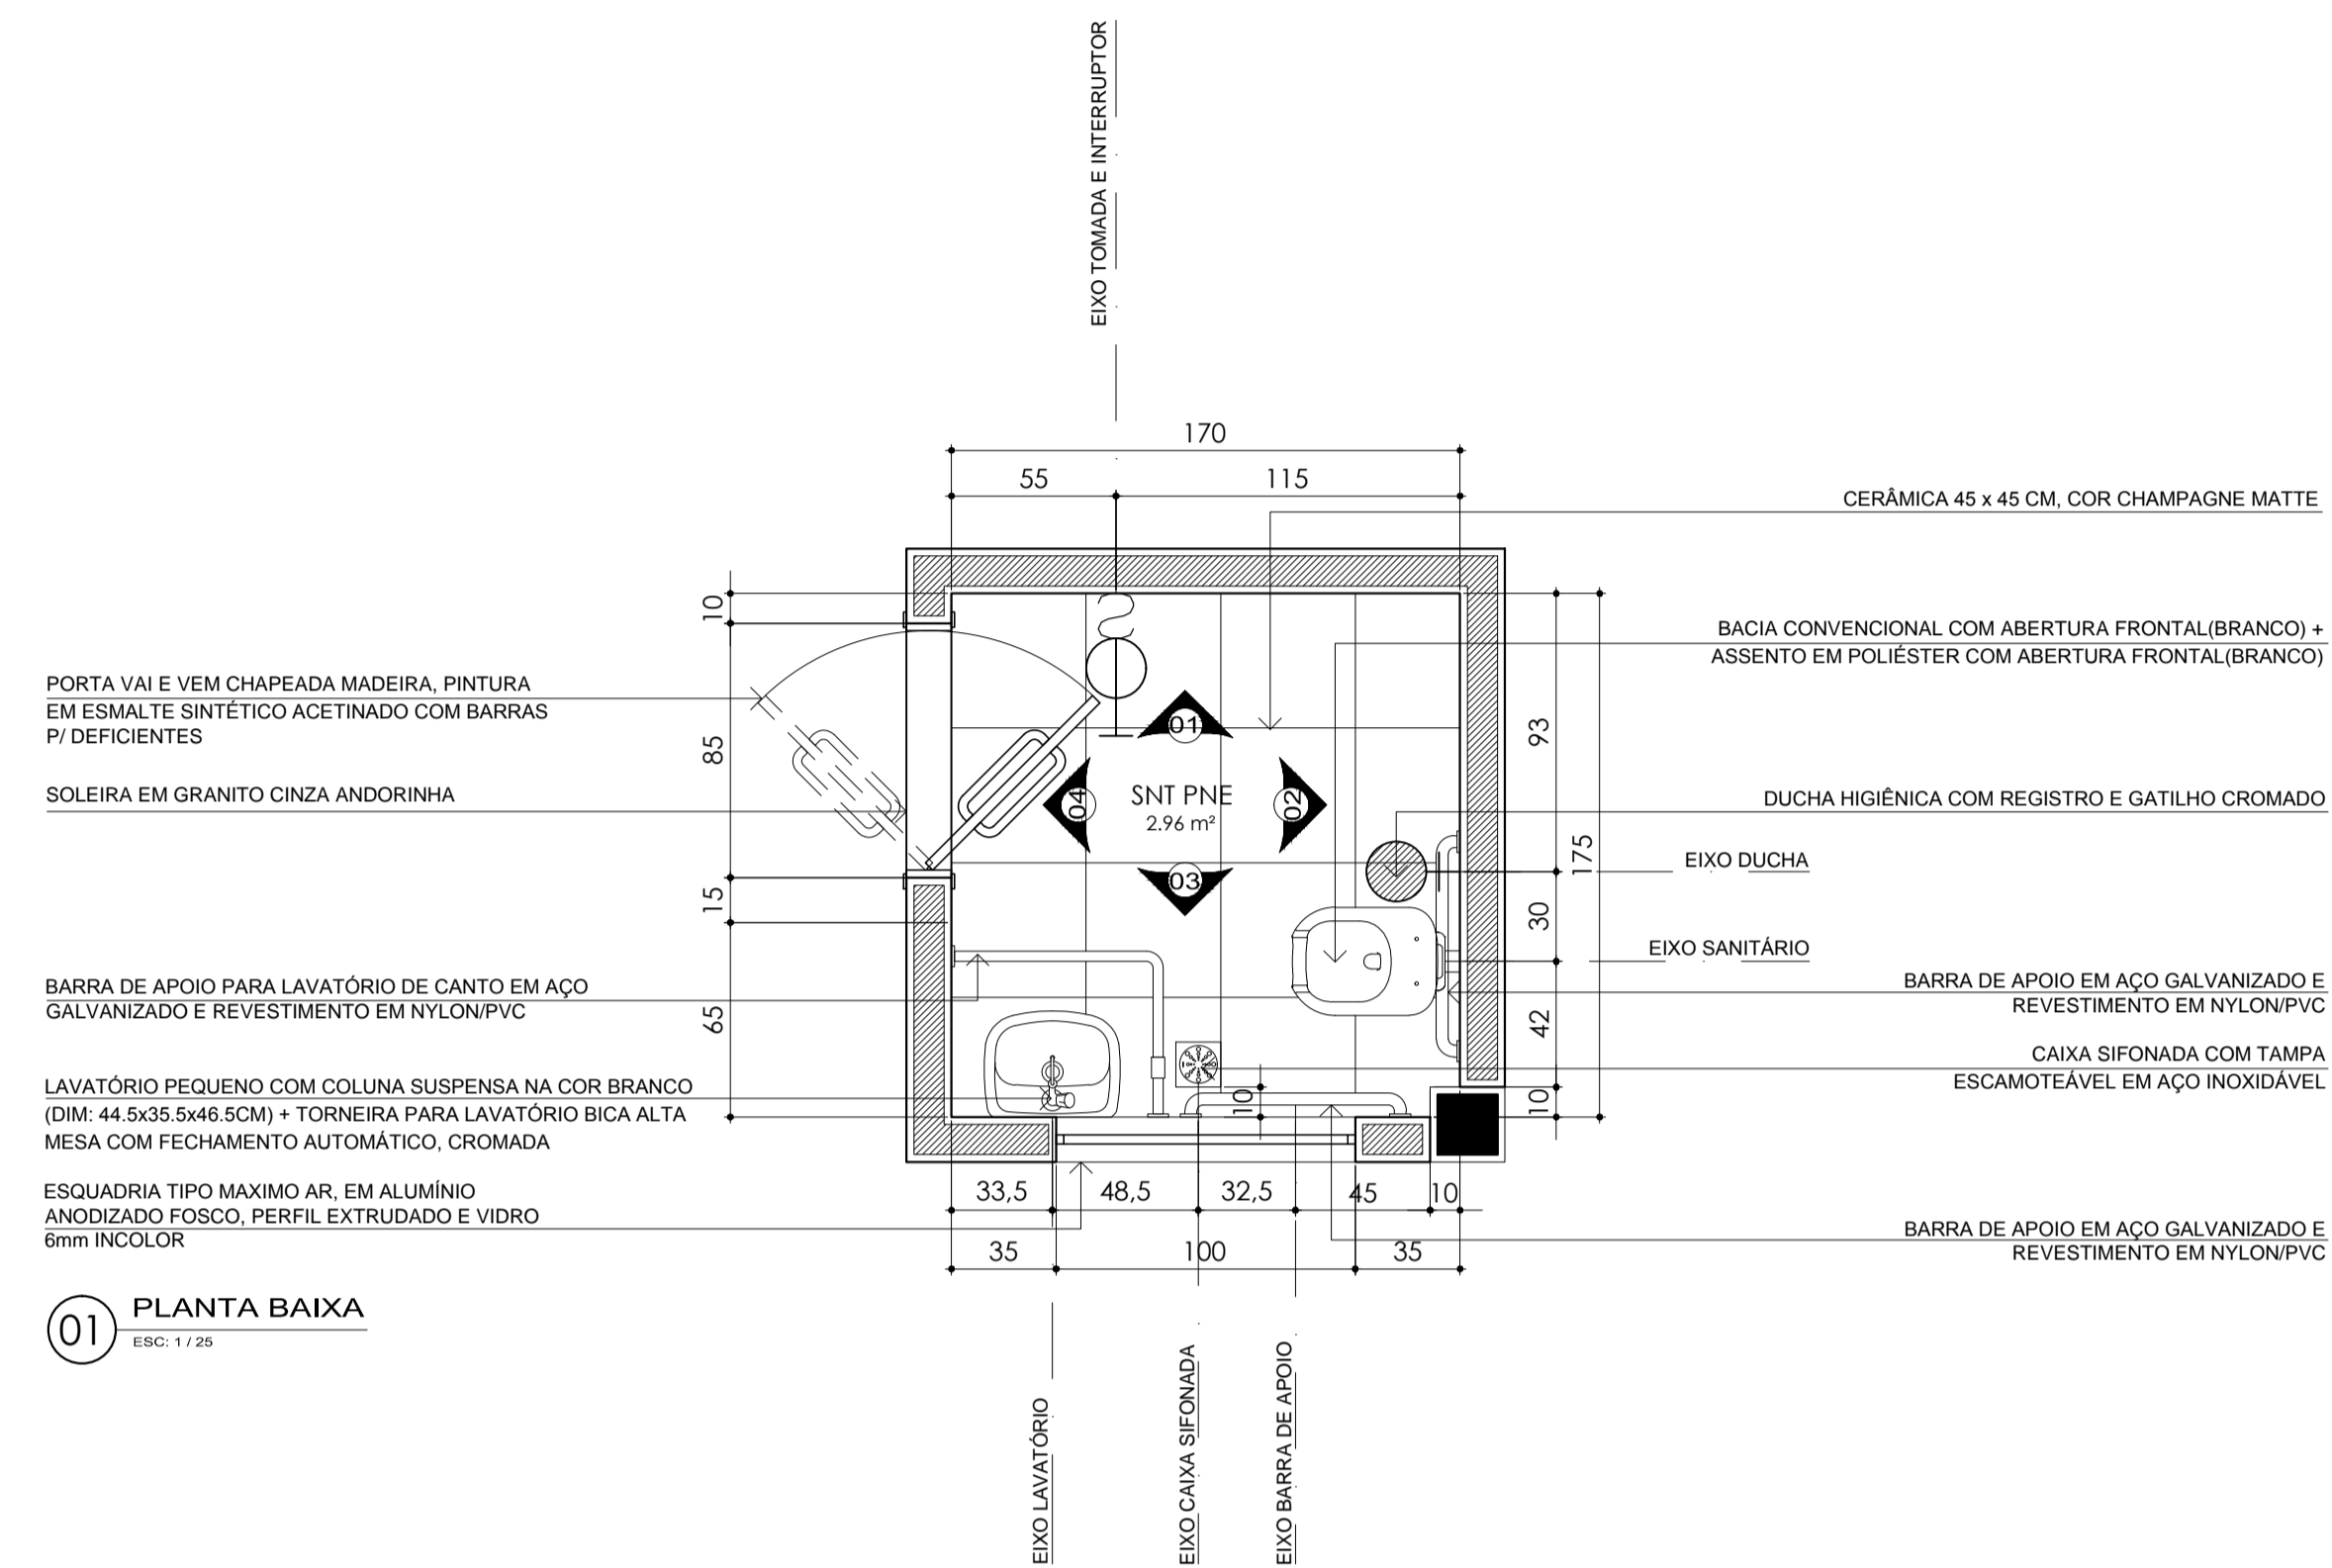

NOTA: PARA DETALHES VER PRANCHA

A08 - ILUMINAÇÃO
A09 - PAGINAÇÃO E TIPOS DE PISO
A12 - DETALHES CONSTRUTIVOS DE ARQUITETURA
A16 - MARCENARIA (ESPELHO INCLINADO)
A19 E A20 - ESQUADRIAS

APROVAÇÃO:




Ministério da Saúde

PROPRIETÁRIO: RESPONSÁVEL TÉCNICO: AUTORES: *TMR*
THOMÉ DE M. RAPOSO / MICHELLE GAVANSKI




AUTORES DO PROJETO DE ARQUITETURA:
RRT CAU N°: 1709602
THOMÉ DE M. RAPOSO - ARQUITETO CAU A 14222-7 email: arq.rajm@home@gmail.com
MICHELLE GAVANSKI - ARQUITETA CAU A59222-2 email: arq.migovanski@gmail.com

DIREITOS AUTORAIS RESERVADOS - LEI 9610/99

OBRA	CER IV (INTELCTUAL+FÍSICO+VISUAL+AUDITIVO)	PROJETO	ARQUITETURA
TÍTULO	DET. A.MOLHADA - SNT PNE FEM. RECEP.		
ENDEREÇO			
ETAPA	PROJETO EXECUTIVO		
DATA	ESCALA	DESENHO	COORDENADORIA
NOV. 2013	1/25	MG	TMR
REVISÃO	02		
		TEPRO Projetos e Construções Ltda. End.: Av. Tancredo Neves, 423, Sala 07, Cond. Copenhagen, Pq. 10 Fonefax: (021) 3642-9361 e-mail: teopro@teproconstrucoes.com.br	
FORMATO	A1	PRANCHAS	39
PRANCHA	A 31		

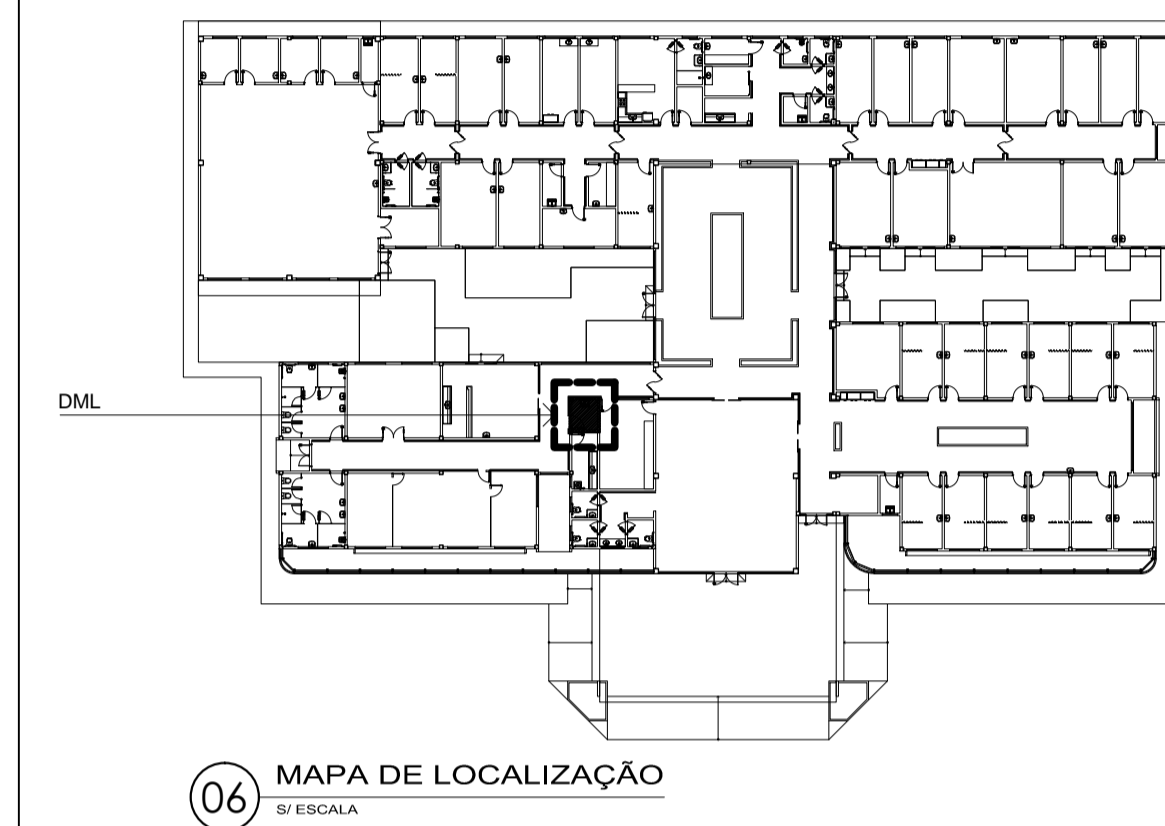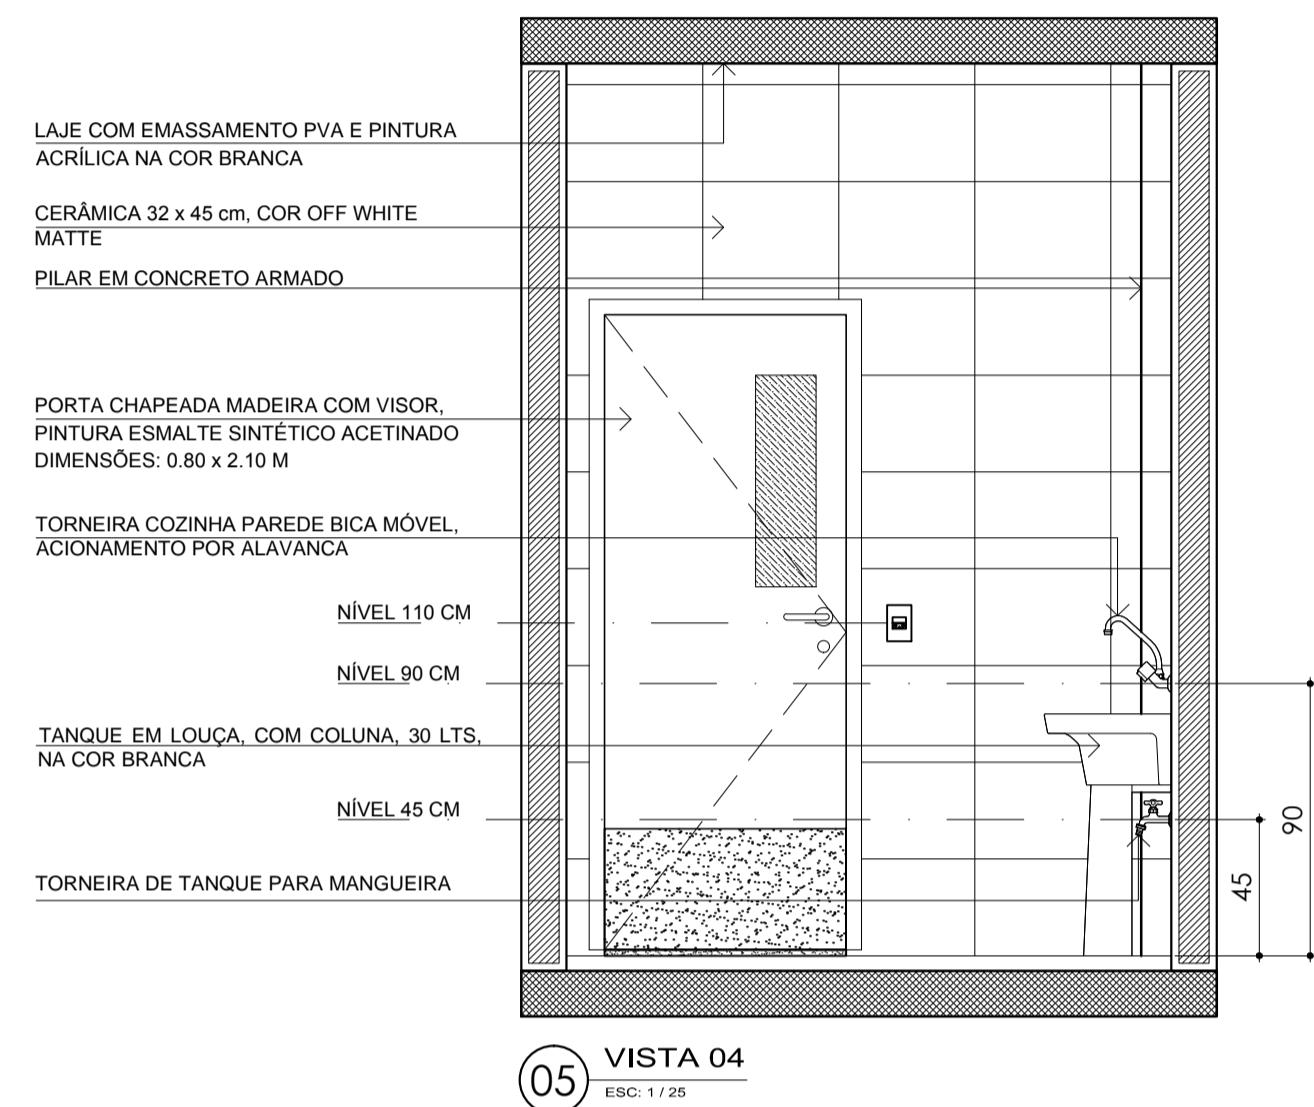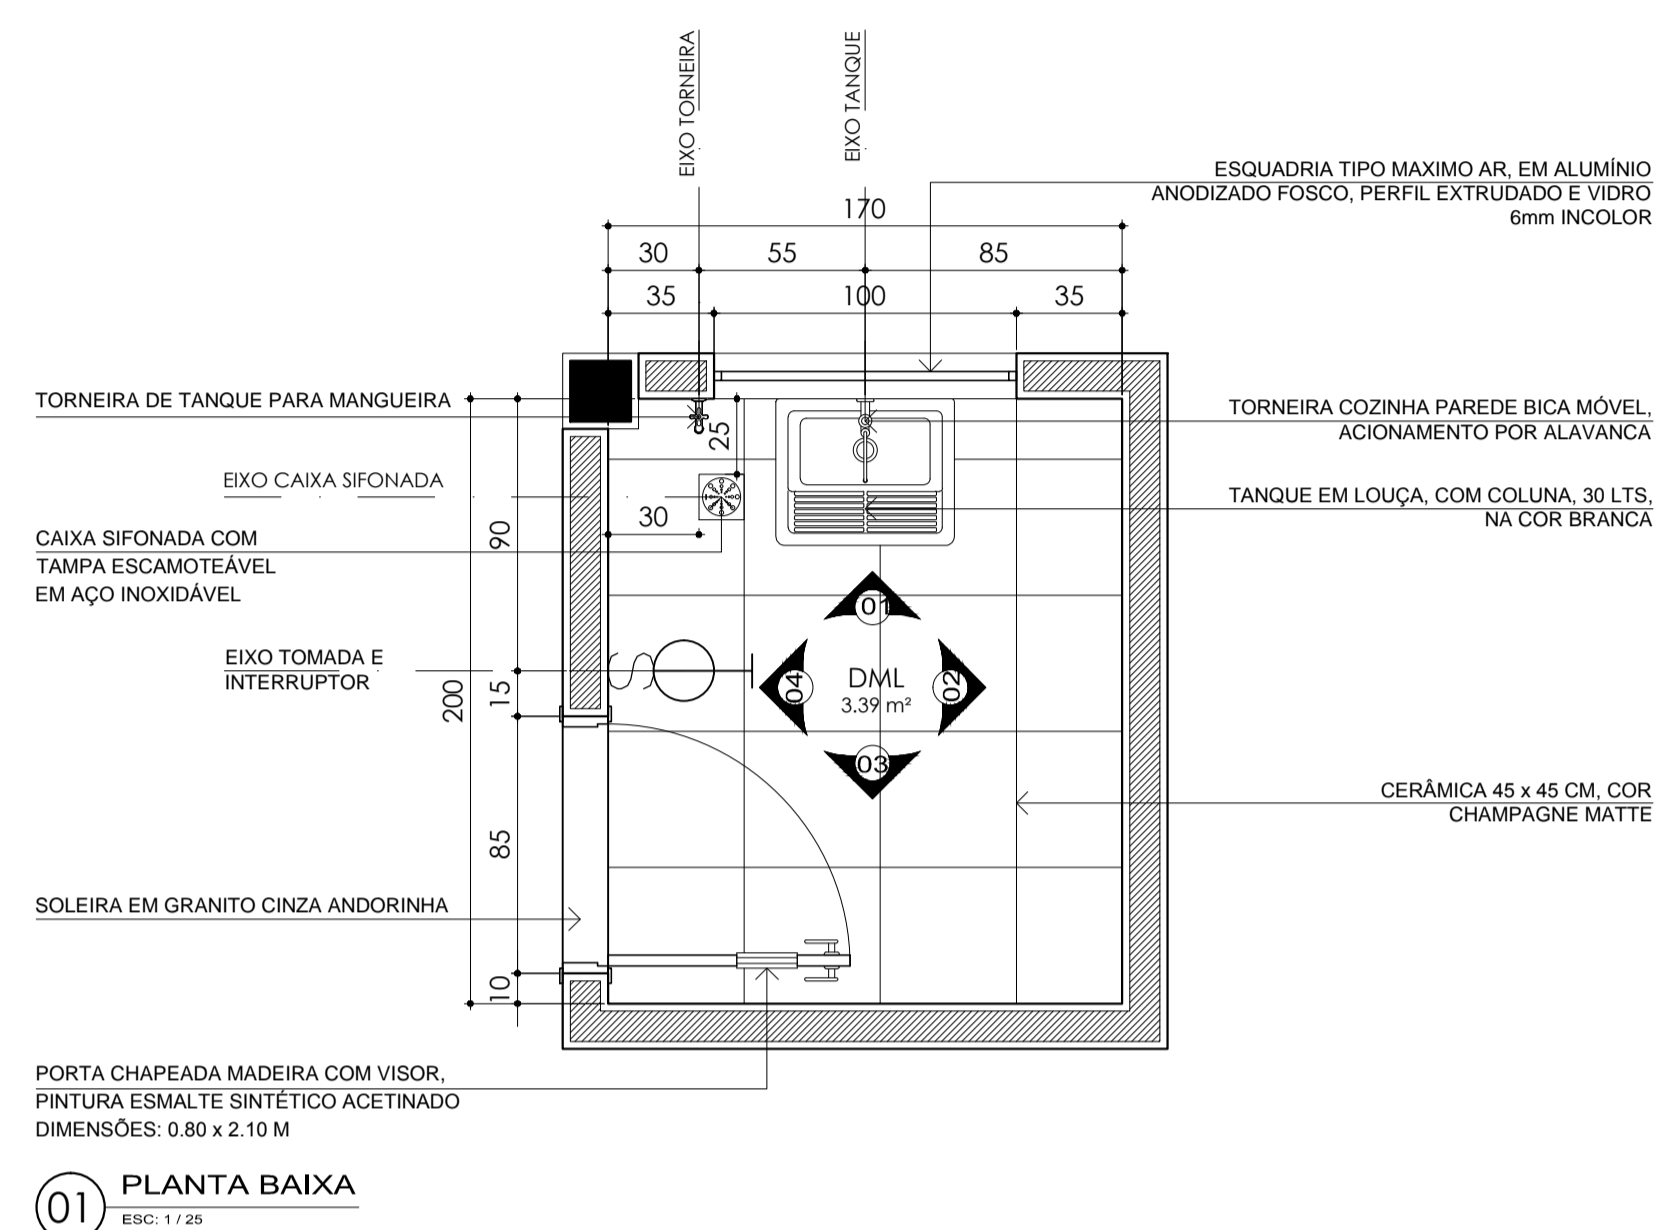

NOTA: PARA DETALHES VER PRANCHA
A08 - ILUMINAÇÃO
A09 - PAGINAÇÃO E TIPOS DE PISO
A12 - DETALHES CONSTRUTIVOS DE ARQUITETURA
A19 E A20 - ESQUADRIAS

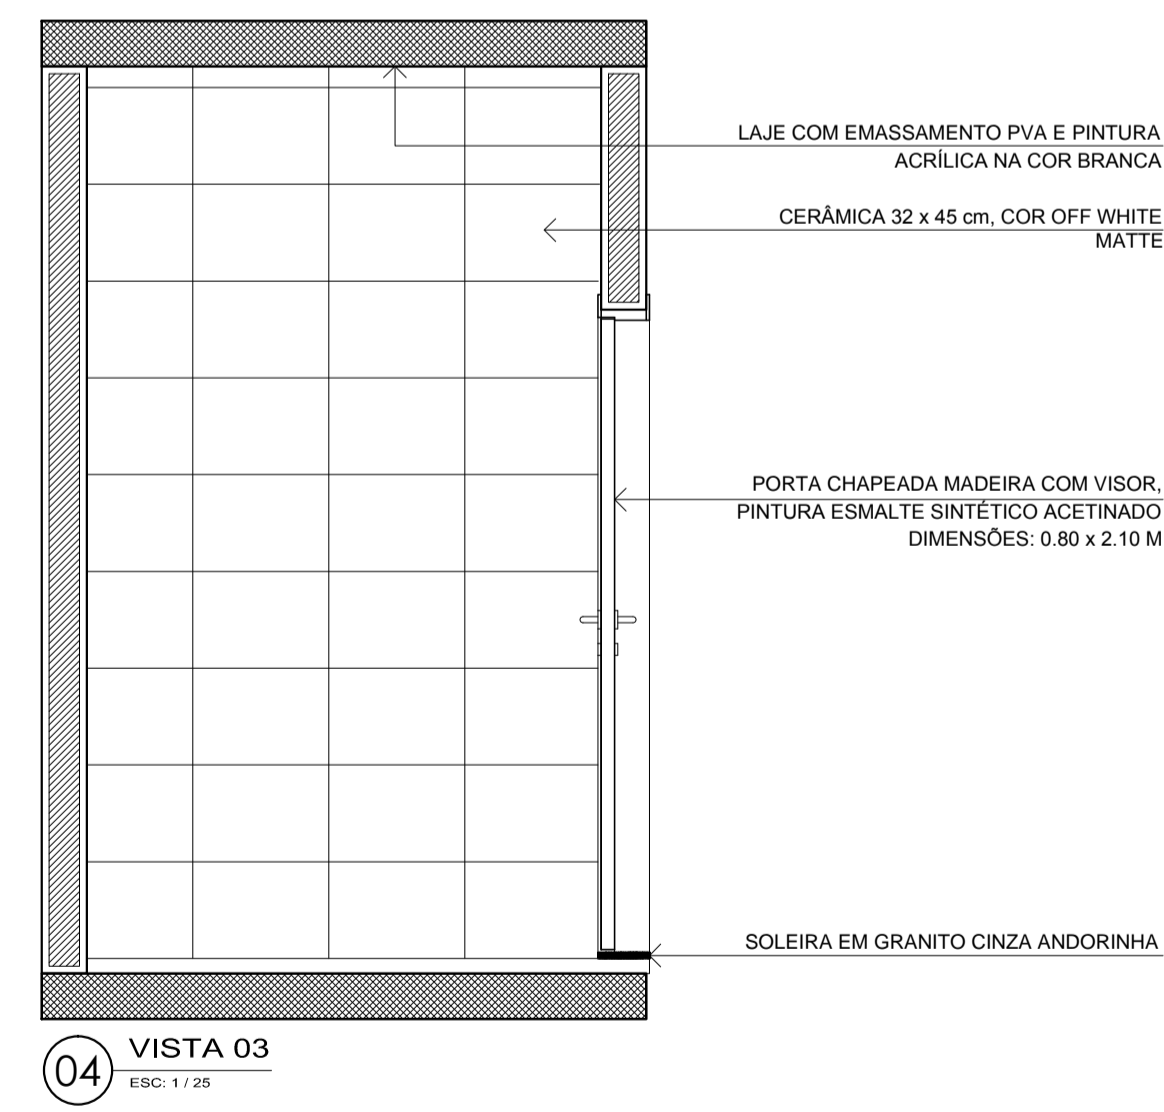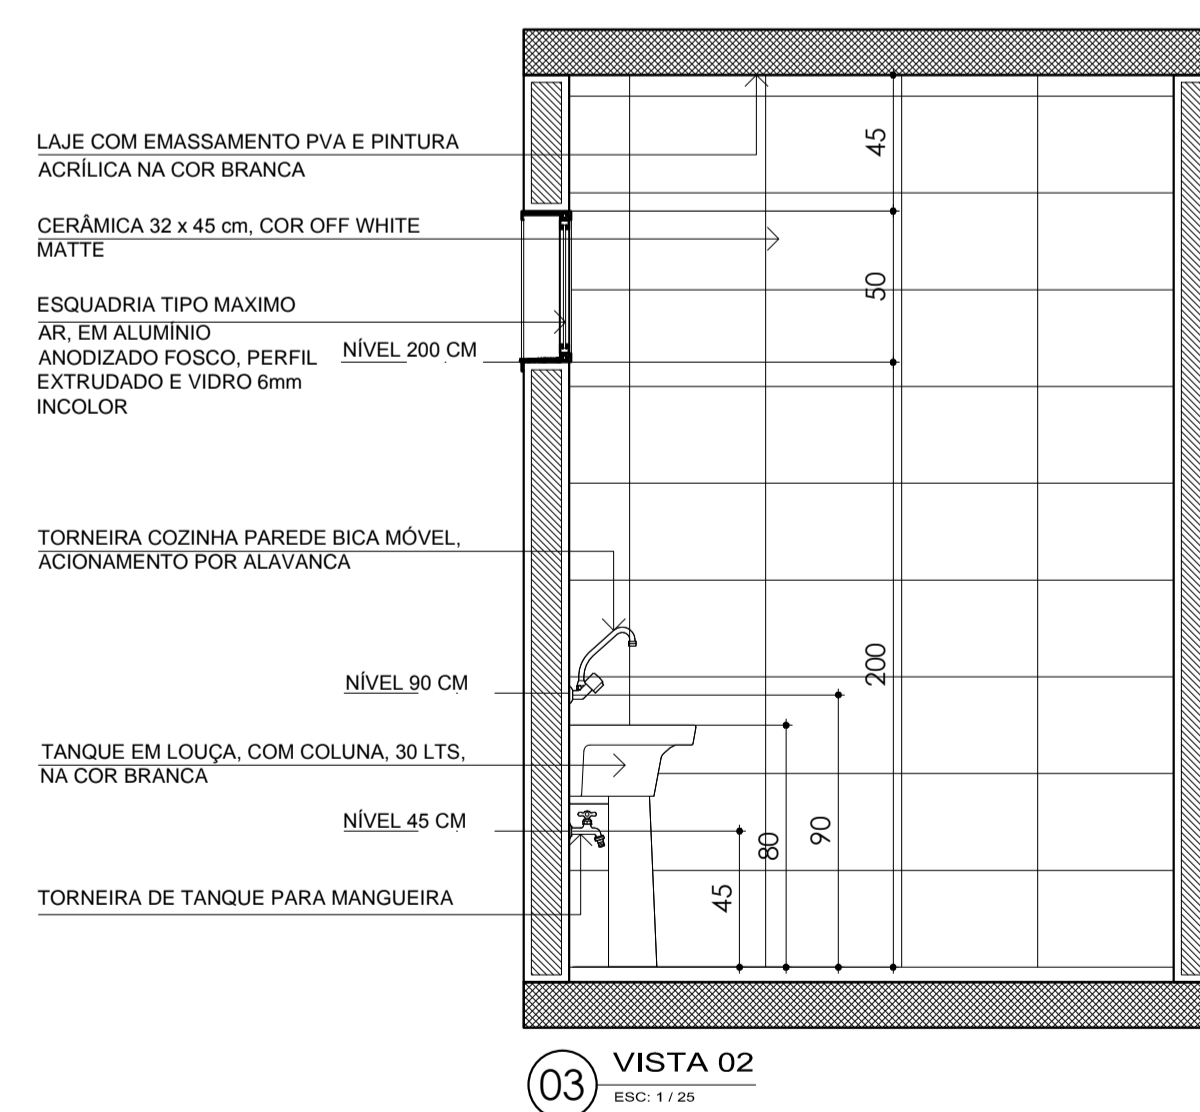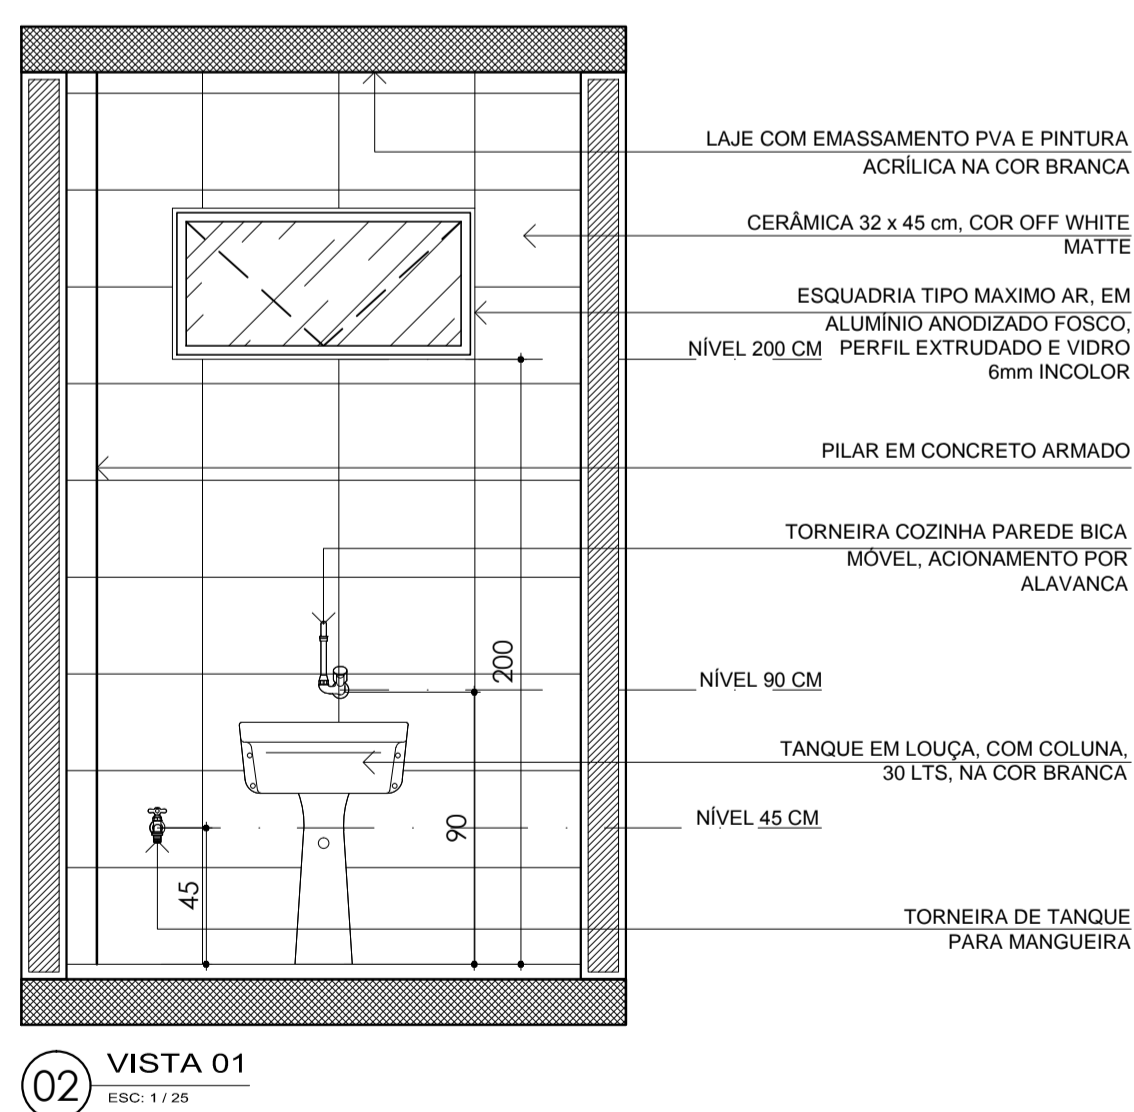

APROVAÇÃO:

Ministério da Saúde







PROPRIETÁRIO: RESPONSÁVEL TÉCNICO: AUTORES: **TMR** THOMÉ DE M. R. RAPOSO MICHELLE GAVANSKI

AUTORES DO PROJETO DE ARQUITETURA: PRF. CAU N°: 1759602

THOMÉ DE M. R. RAPOSO - ARQUITETO CAU A 14322-7 email: arq.raheltohome@gmail.com MICHELLE GAVANSKI - ARQUITETA CAU A59322-2 email: arq.migavanski@gmail.com DIREITOS AUTORAIS RESERVADOS - LEI 9610/99

OBRA	CER IV (INTELCTUAL+FÍSICO+VISUAL+AUDITIVO)	PROJETO	ARQUITETURA
TÍTULO	DET. A.MOLHADA - DML ADMINISTRAÇÃO	FORMATO	A1
ENDEREÇO		Nº PRANCHAS	39
ETAPA	PROJETO EXECUTIVO	PRANCHA	A 32
DATA	NOV. 2013	ESCALA	1/25
DESENHO	MG	COORDENADOR(A)	TMR
REVISÃO	01		

TEPRO
Projetos e Construções Ltda.
End.: Av. Tancredo Neves, 423, Sala 07, Cond. Copenhagen, Pq. 10
Fone/fax: (021) 3642-5061
e-mail: teipro@teiproconstrucoes.com.br

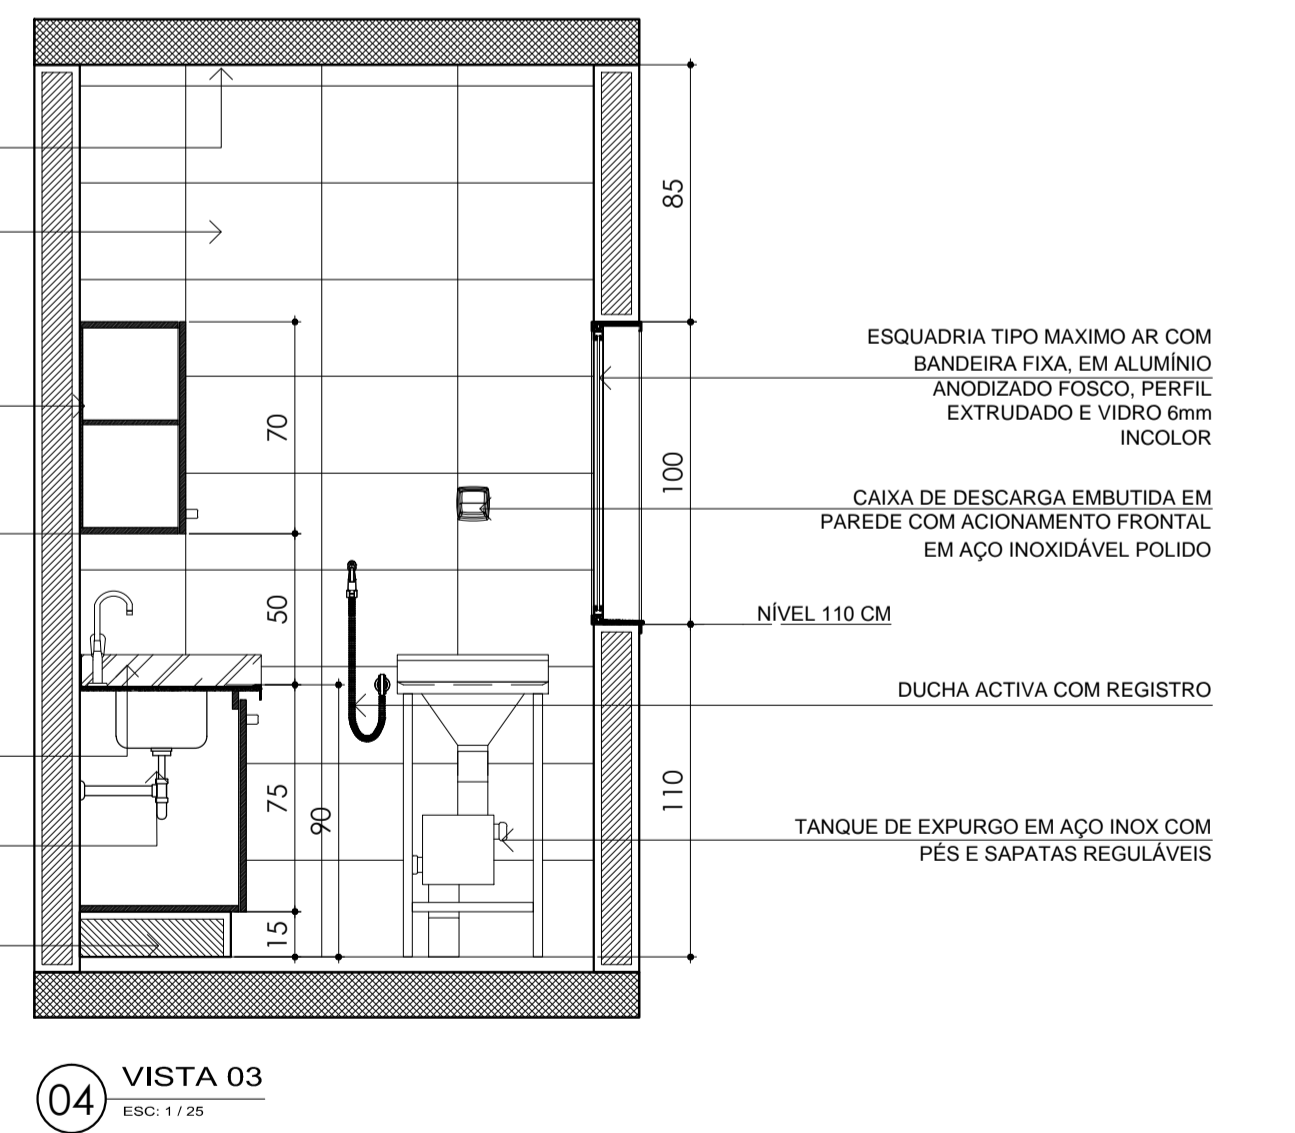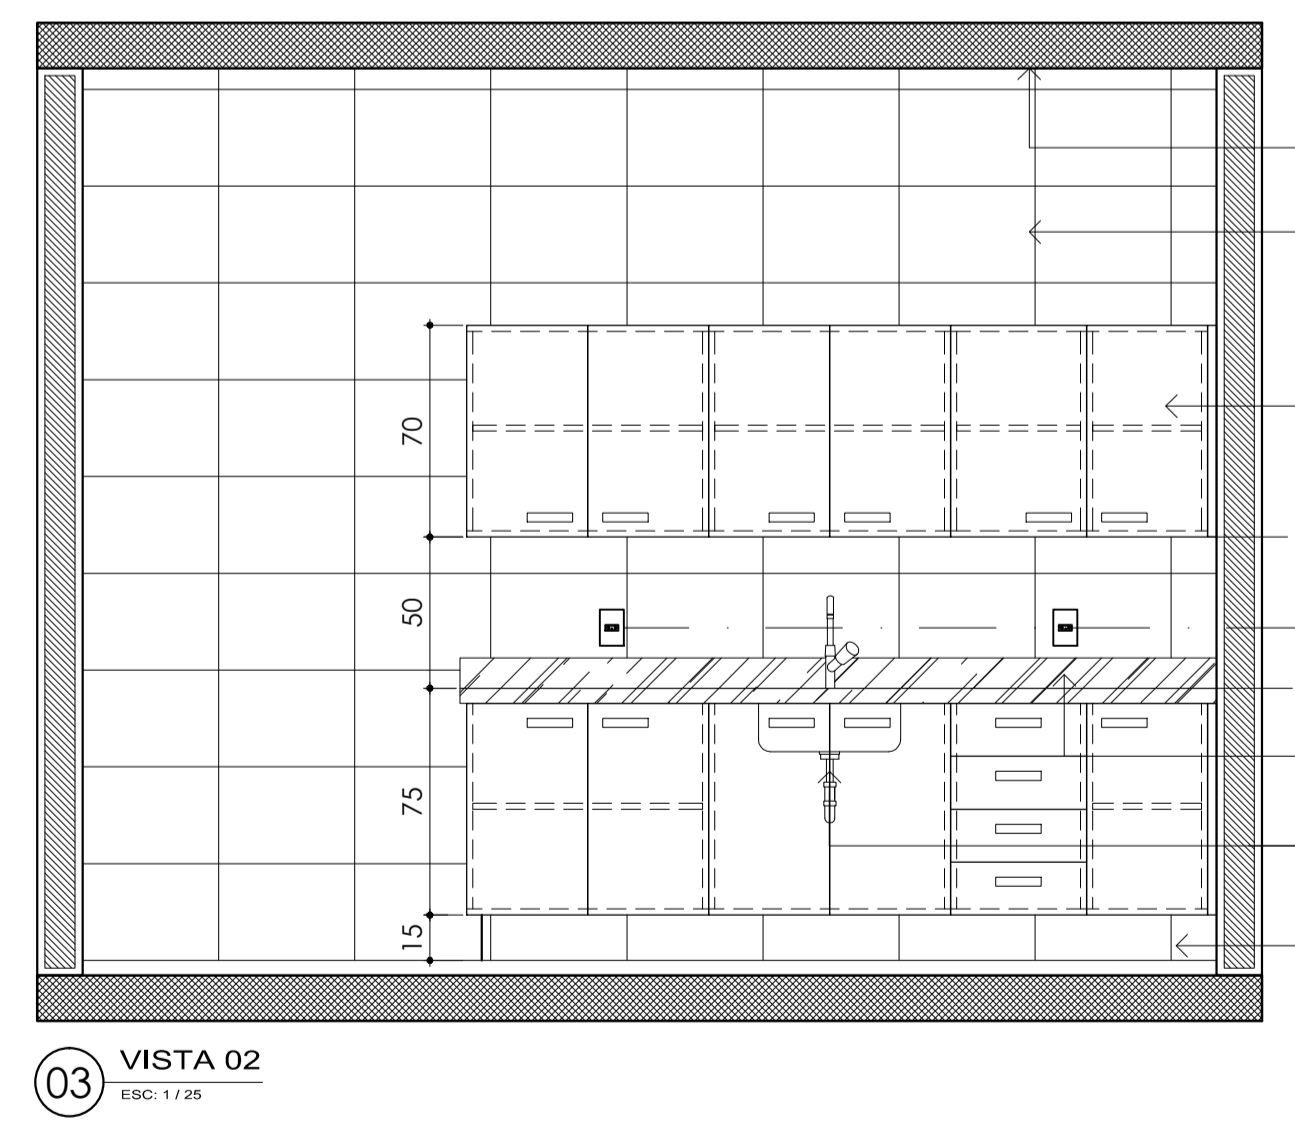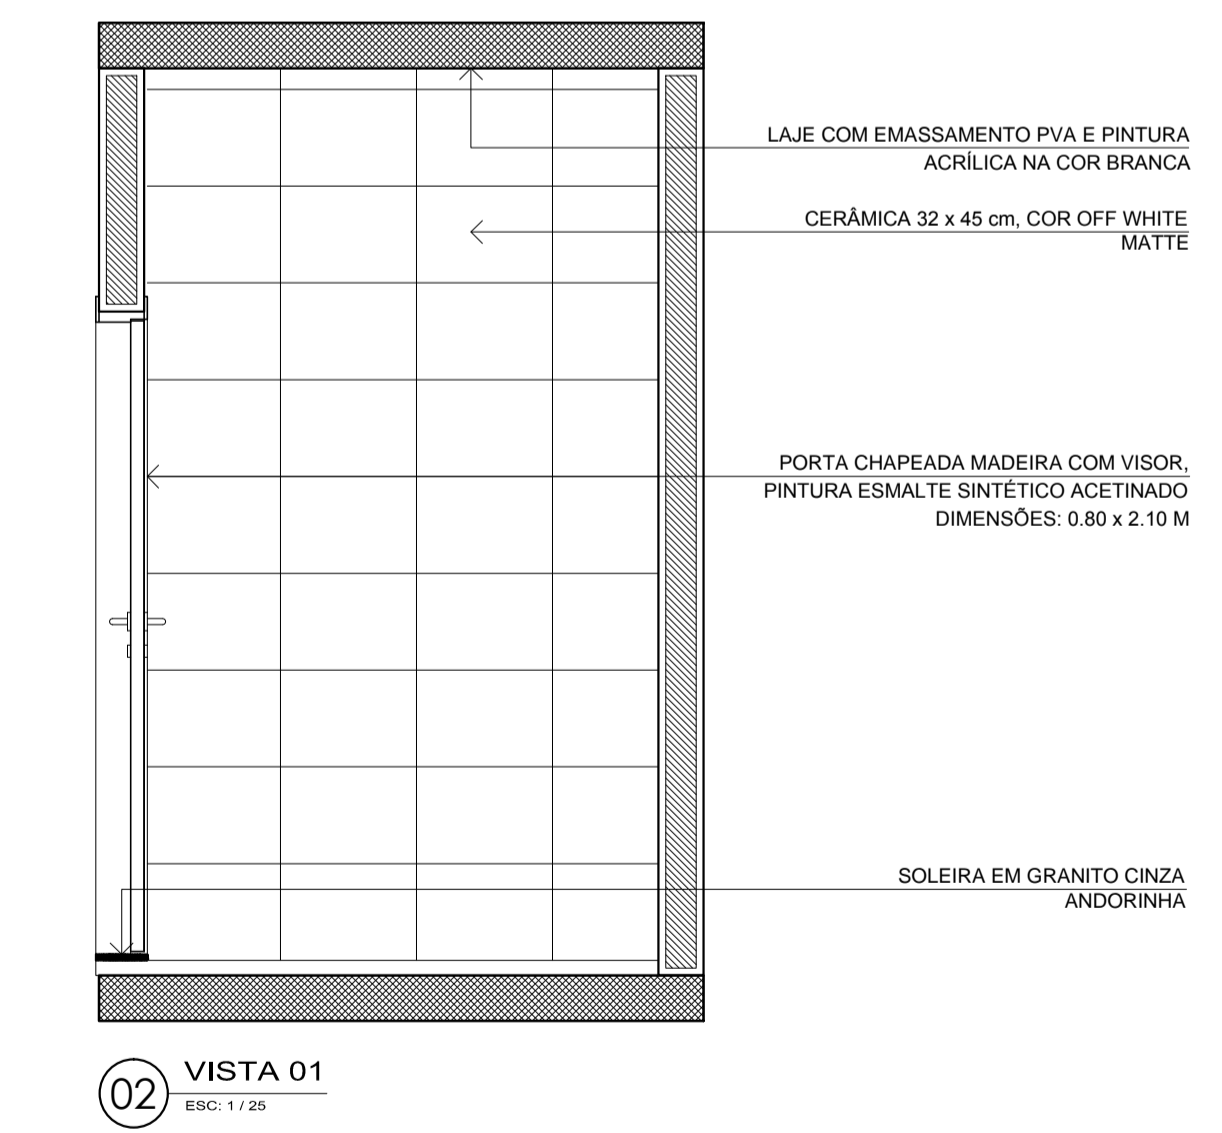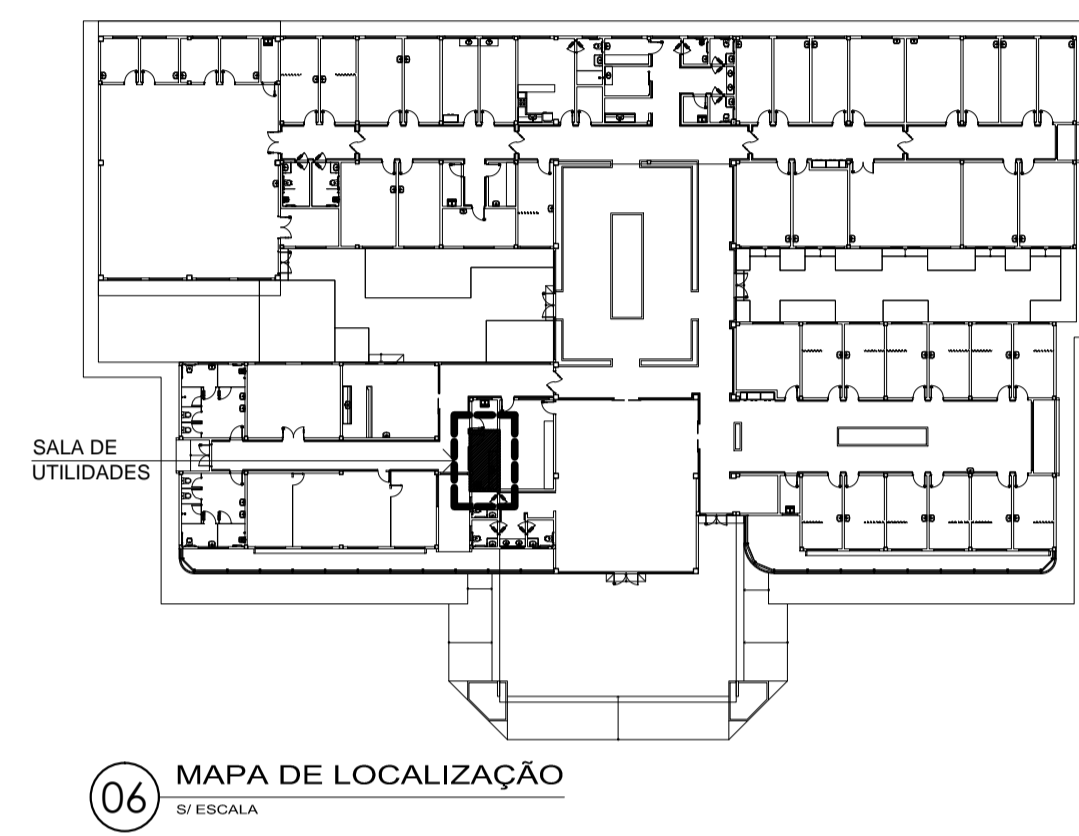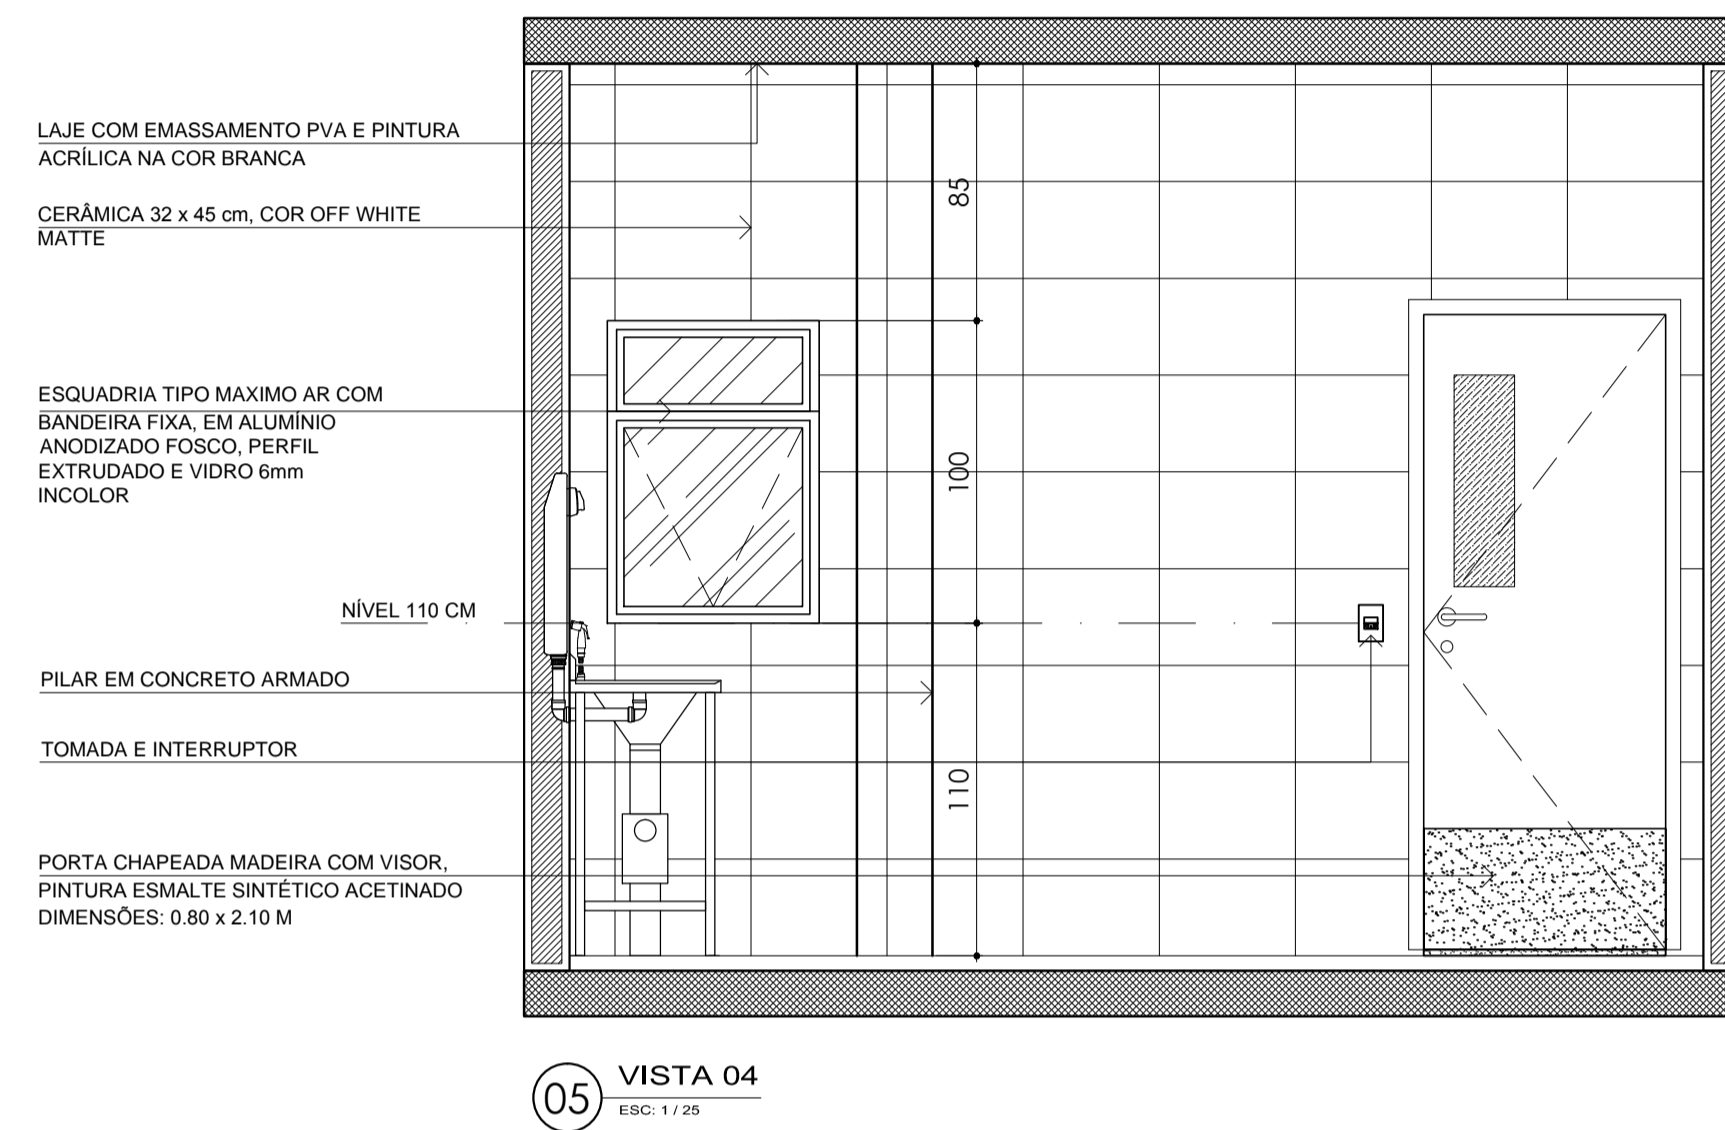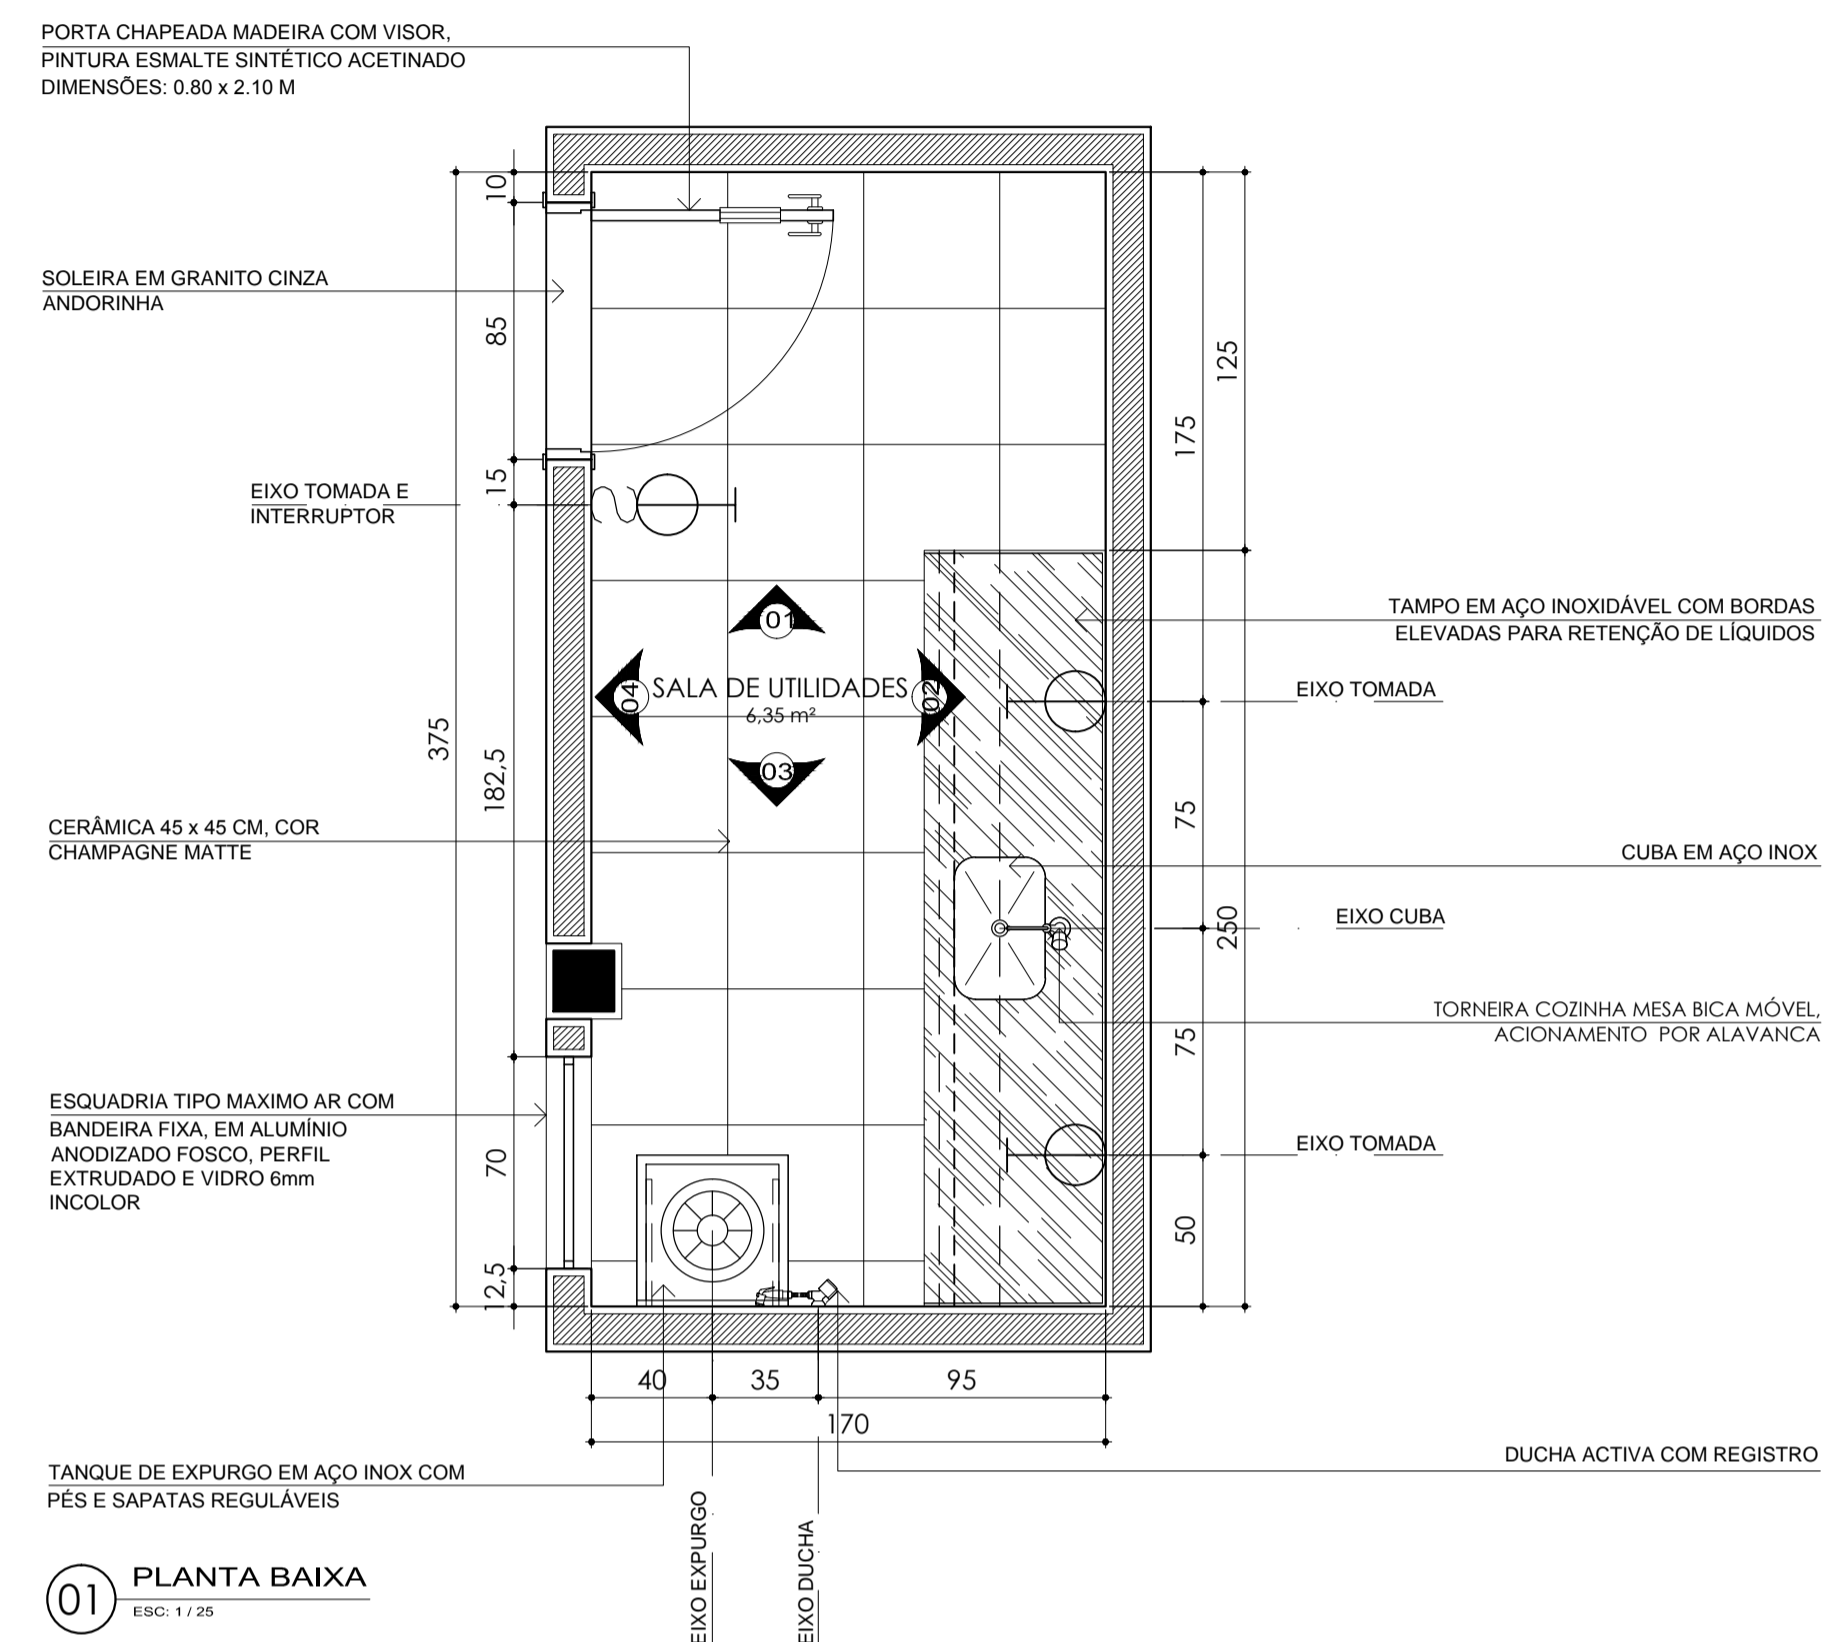

NOTA: PARA DETALHES VER PRANCHA

A08 - ILUMINAÇÃO
A09 - PAGINAÇÃO E TIPOS DE PISO
A12 - DETALHES CONSTRUTIVOS DE ARQUITETURA
A15 - BANCADA EM INOX
A16 - MARCENARIA

A17 - ARMÁRIOS
A19 E A20 - ESQUADRIAS

APROVAÇÃO:

Ministério da Saúde

PROPRIETÁRIO: RESPONSÁVEL TÉCNICO: AUTORES: *TMR* THOMÉ DE M. R. RAPOSO MICHELLE GAVANSKI







AUTORES DO PROJETO DE ARQUITETURA: RRT CAU N°: 1709602

THOMÉ DE M. R. RAPOSO - ARQUITETO CAU A 14322-7 email: arq.letathome@gmail.com MICHELLE GAVANSKI - ARQUITETA CAU A59322-2 email: arq.migovanski@gmail.com DIREITOS AUTORAIS RESERVADOS - LEI 9610/99

OBRA	CER IV (INTELLECTUAL+FÍSICO+VISUAL+AUDITIVO)	PROJETO	ARQUITETURA
TÍTULO	DET. A. MOLHADA - SALA DE UTILIDADES	FORMATO	A1
ENDEREÇO		Nº PRANCHAS	39
ETAPA	PROJETO EXECUTIVO	PRANCHA	A
DATA	NOV. 2013	ESCALA	1 / 25
DESENHO	MG	COORDENADOR(A)	TMR
REVISÃO	01		

TEPRO
Projetos e Construções Ltda.
End.: Av. Tancredo Neves, 423, Sala 07, Cond. Copenhagen, Pq. 10
Fone/fax: (021) 3642-9561
e-mail: teopro@teproconstrucoes.com.br

A 33

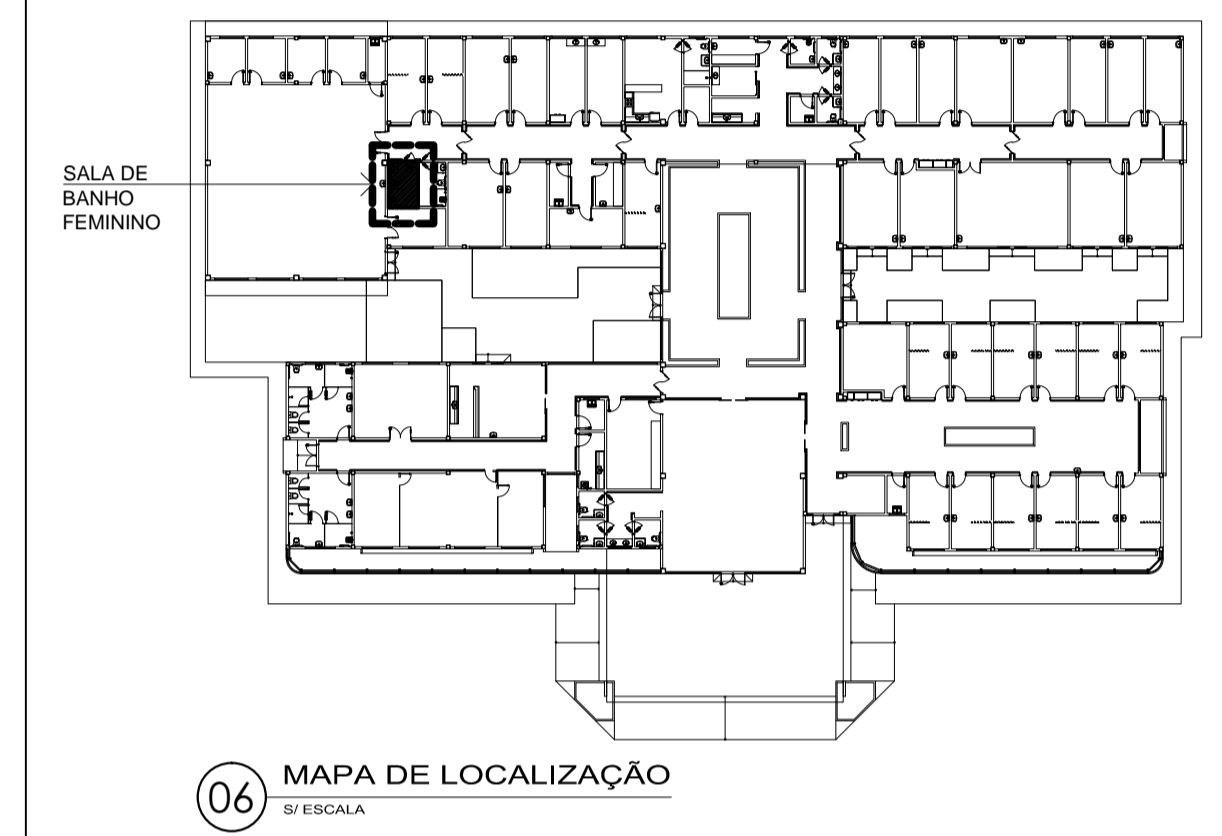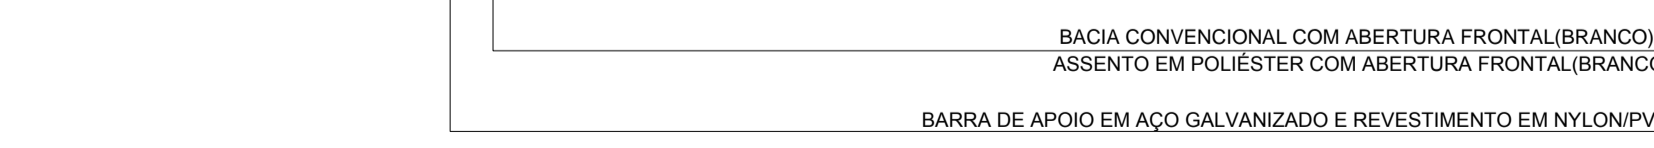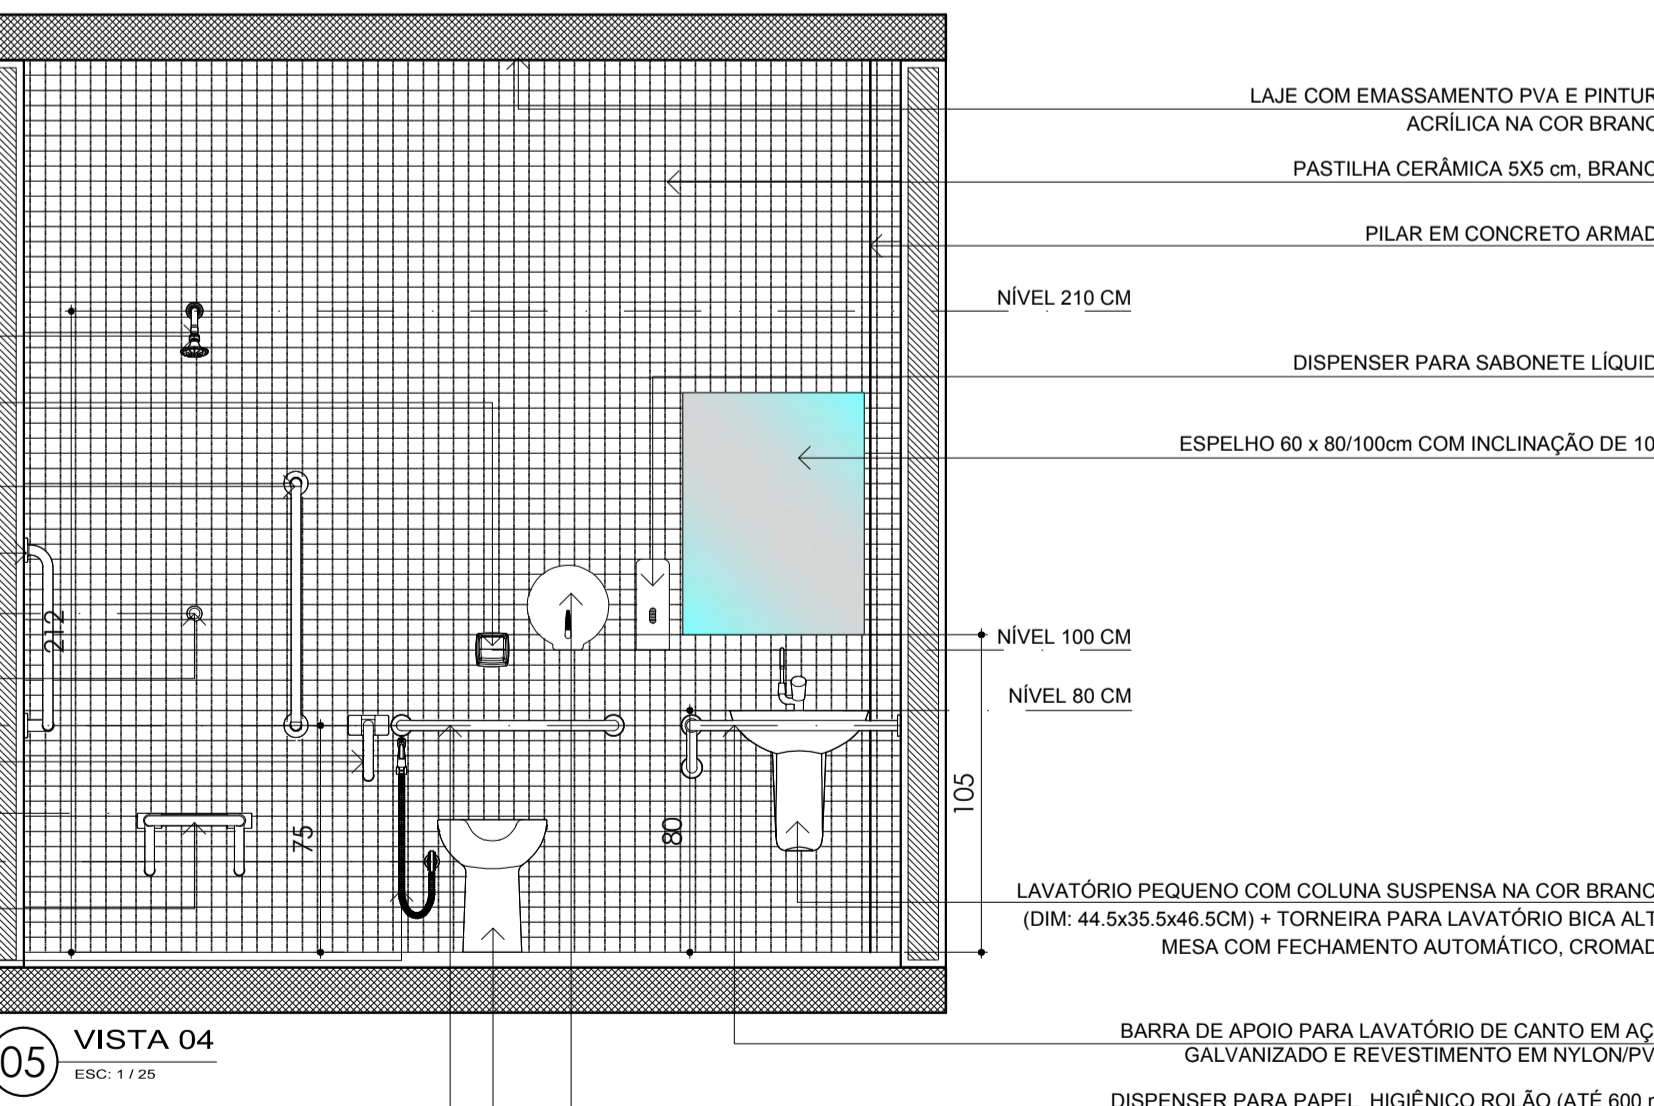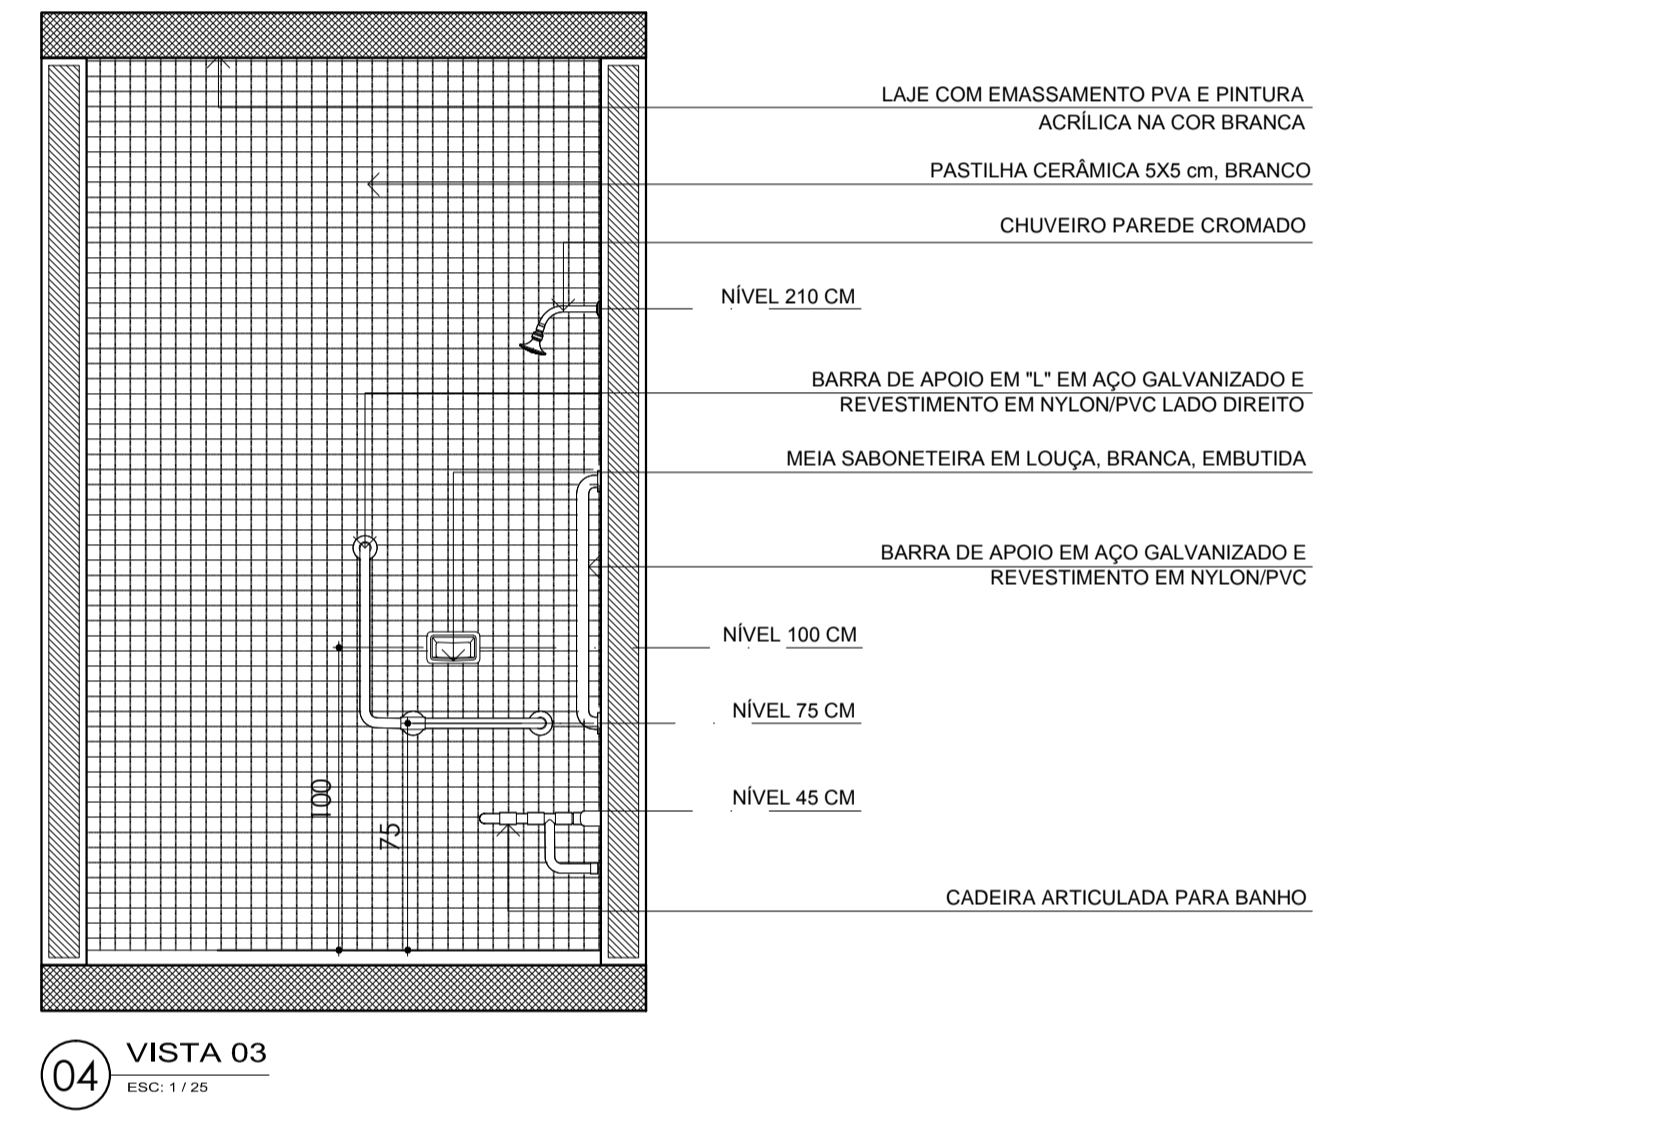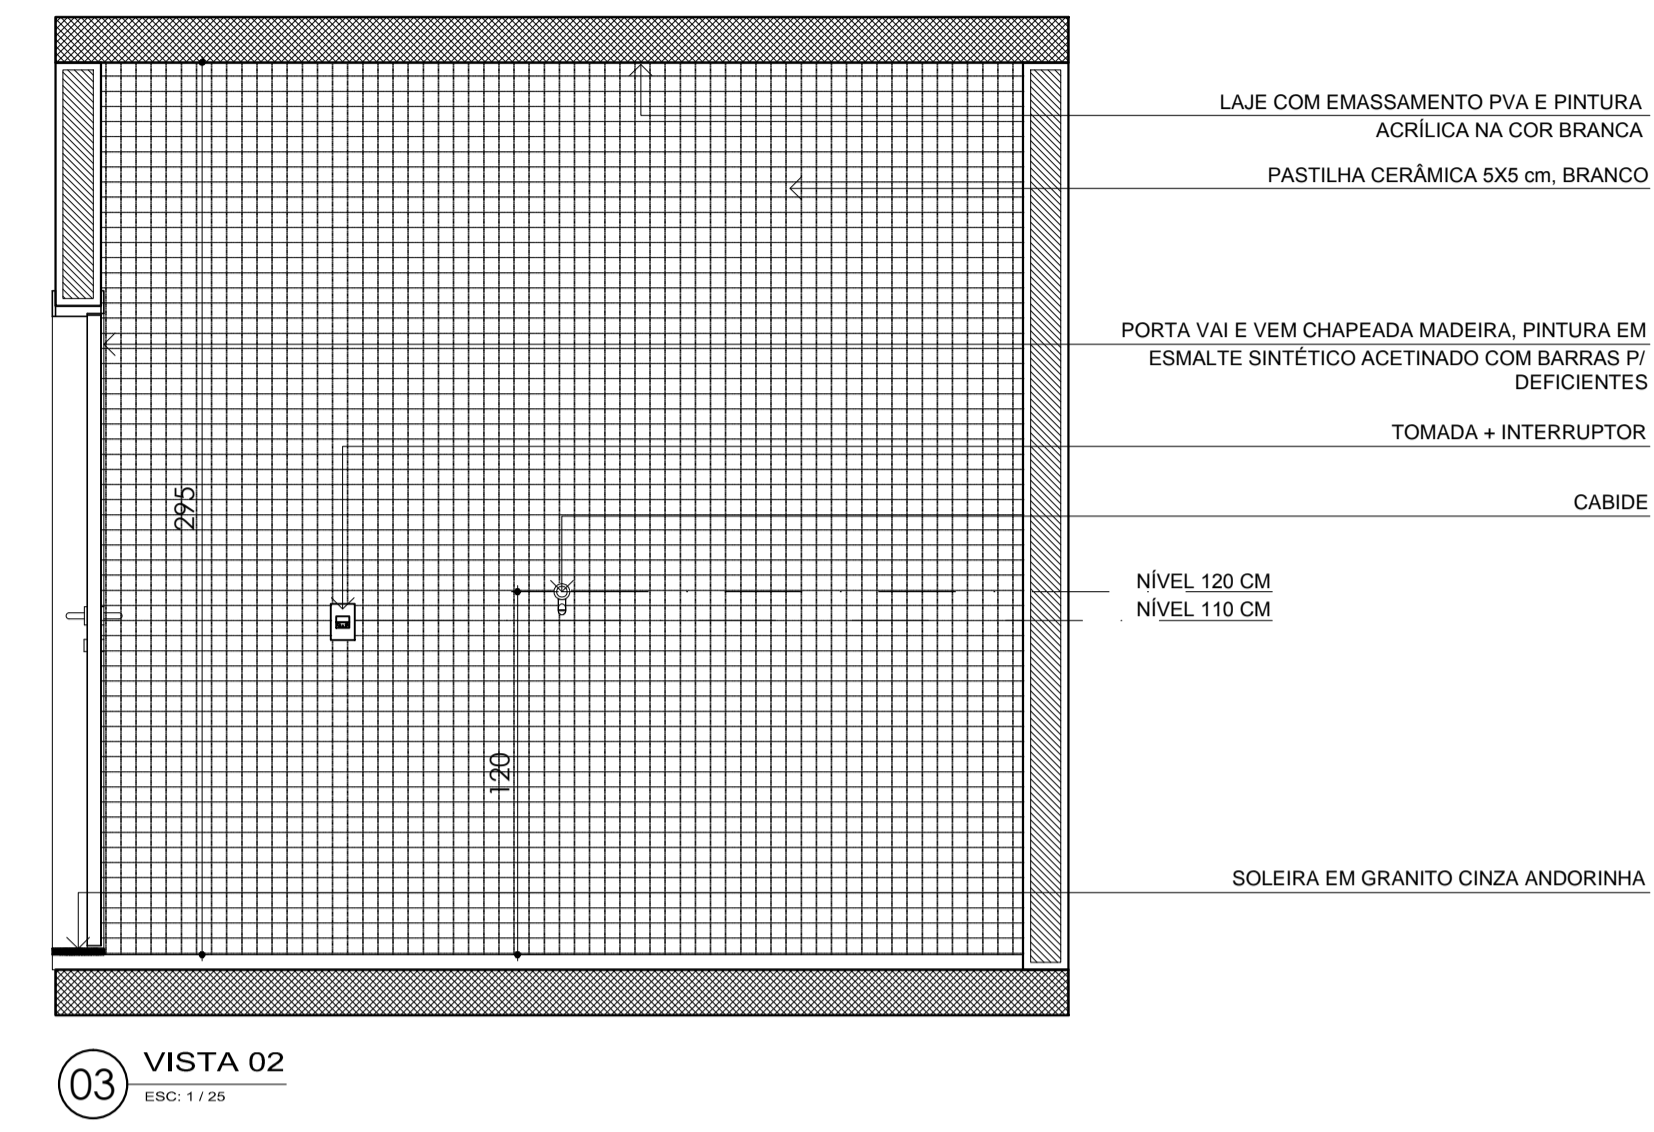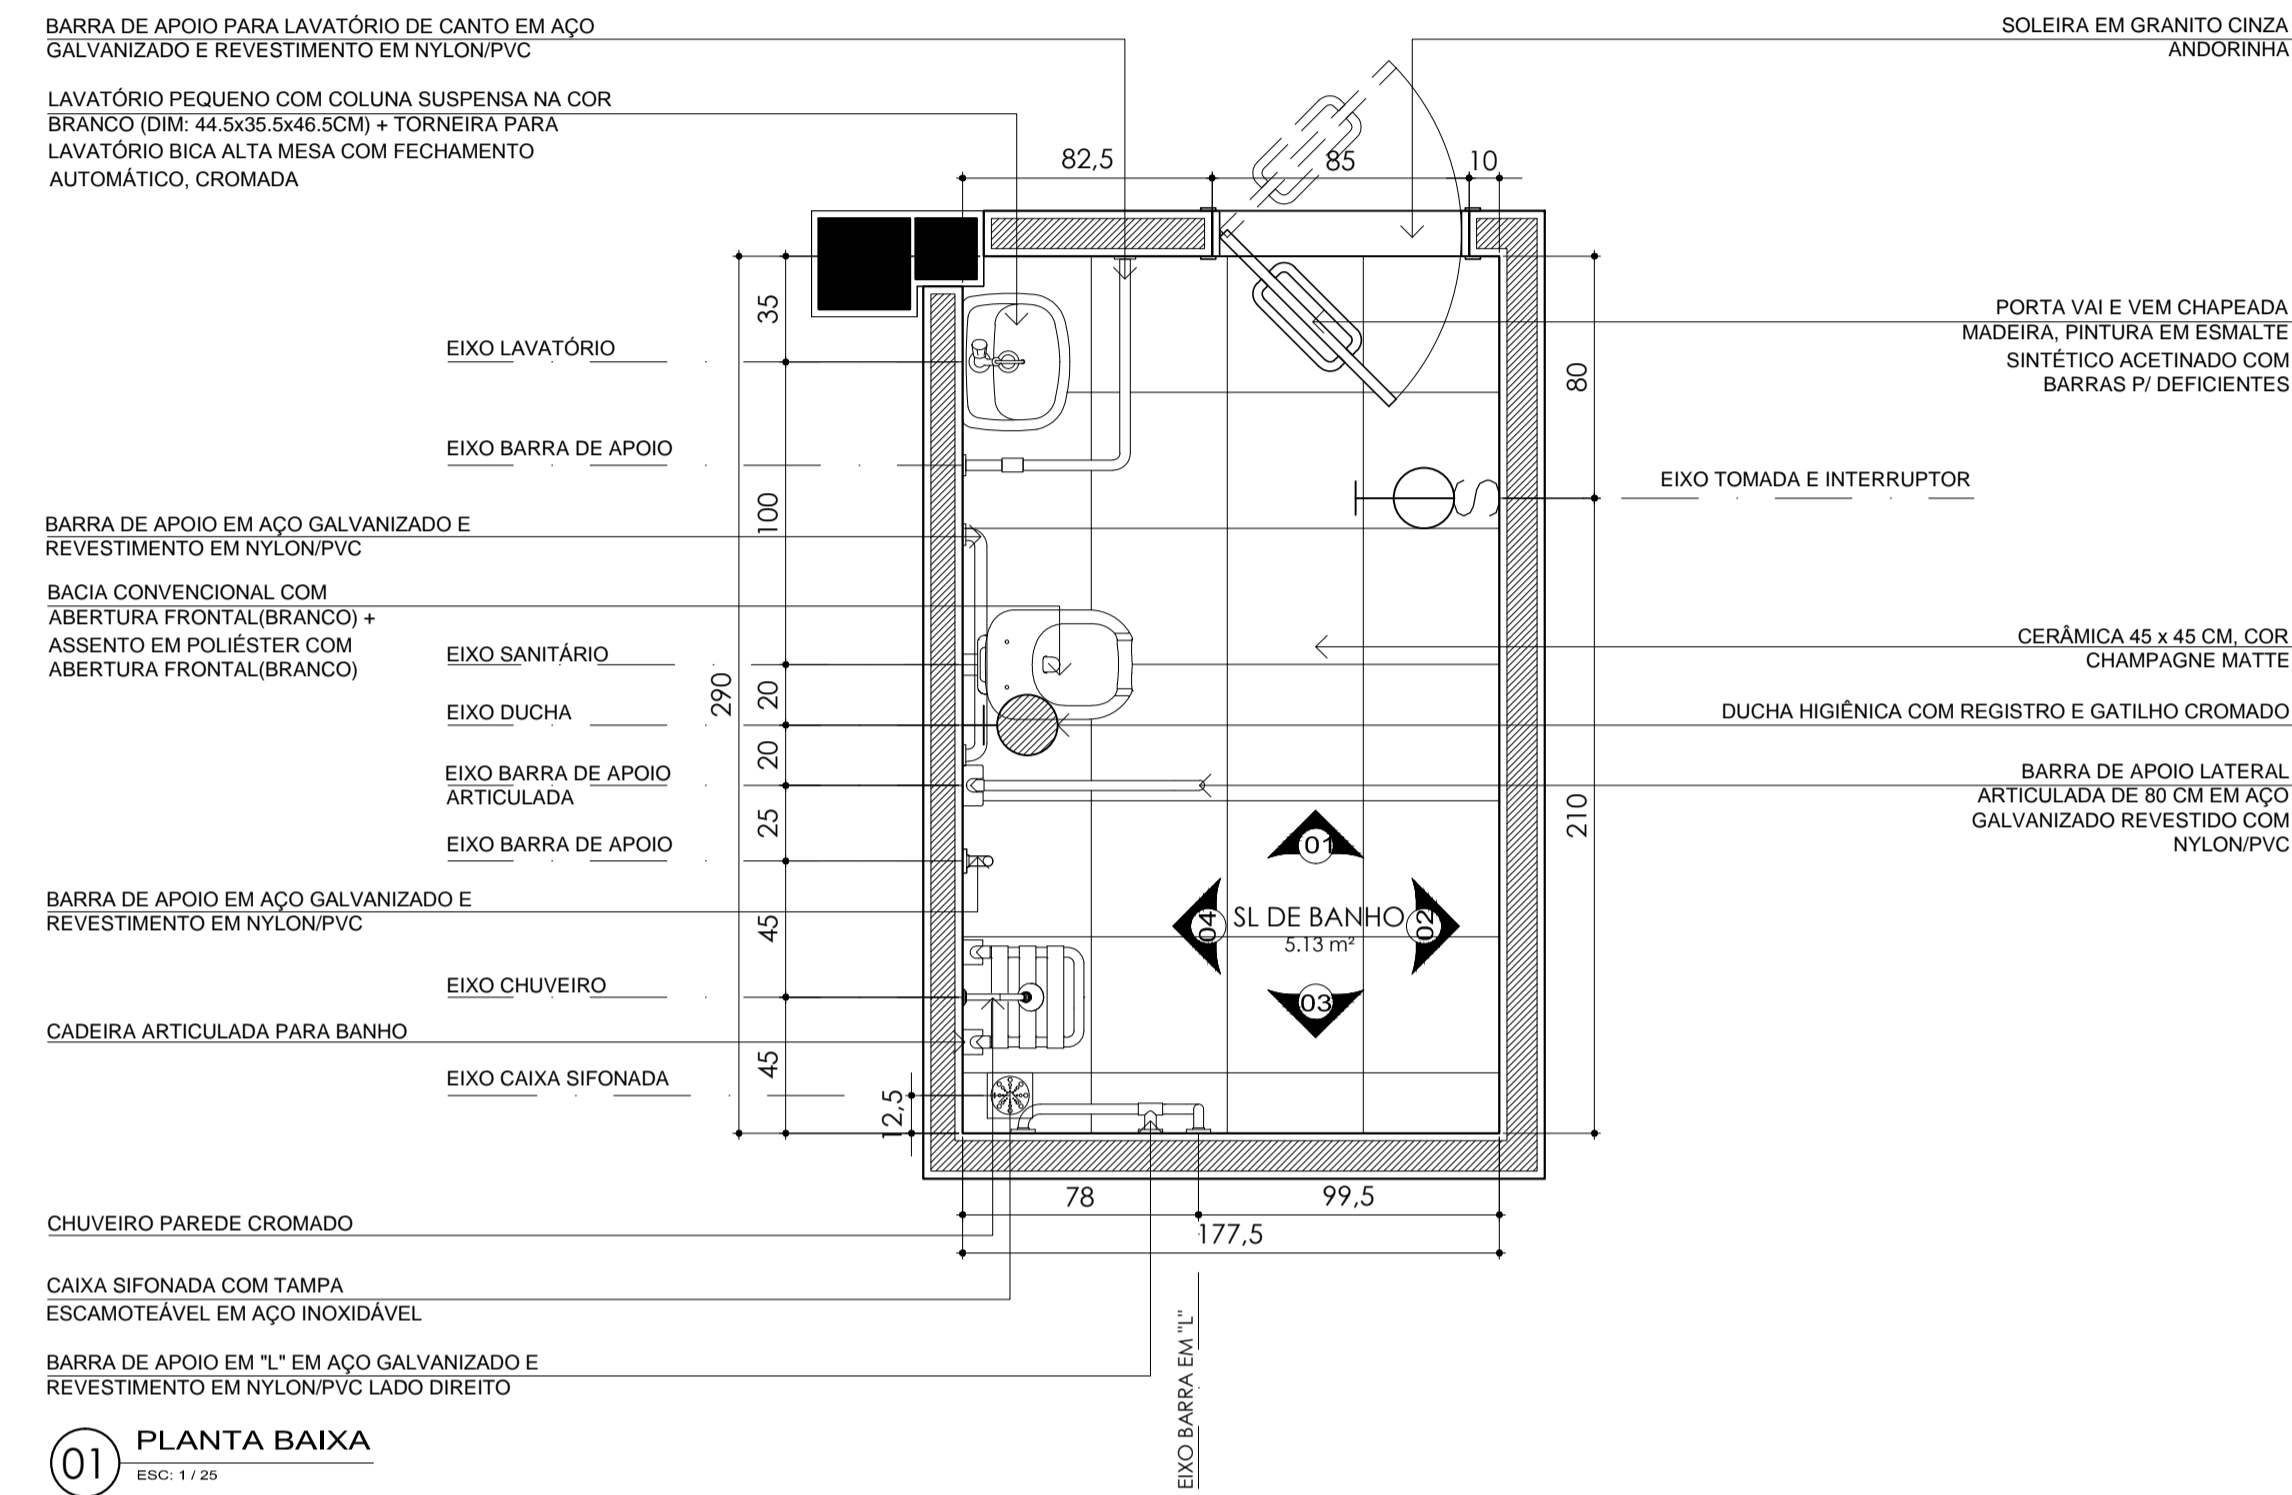

NOTA: PARA DETALHES VER PRANCHA
A08 - ILUMINAÇÃO
A09 - PAGINAÇÃO E TIPOS DE PISO
A12 - DETALHES CONSTRUTIVOS DE ARQUITETURA
A16 - MARCENARIA (ESPELHO INCLINADO)
A19 E A20 - ESQUADRIAS

APROVAÇÃO:


Ministério da Saúde

PROPRIETÁRIO: RESPONSÁVEL TÉCNICO: AUTORES: *TMR*
THOMÉ DE M. RAPOSO
MICHELLE GAVANSKI

AUTORES DO PROJETO DE ARQUITETURA:
PRJ CAU N°: 1759602
THOMÉ DE M. RAPOSO - ARQUITETO CAU A 14222-7
MICHELLE GAVANSKI - ARQUITETA CAU A59322-2
email: arquiteto@home@gmail.com
email: arq.migovanski@gmail.com
DIREITOS AUTORAIS RESERVADOS - LEI 9610/99

PROPRIETÁRIO	CER IV (INTELCTUAL+FÍSICO+VISUAL+AUDITIVO)	PROJETO	ARQUITETURA
TÍTULO	DET. A. MOLHADA - SALA DE BANHO FEM.	FORMATO	A1
ENGENHEIRO		Nº PRANCHAS	39
ETAPA	PROJETO EXECUTIVO	PRANCHA	A
DATA	NOV. 2013	ESCALA	1/25
DESENHO	MG	COORDENADOR(A)	TMR
REVISÃO	02		

TEPRO
Projetos e Construções Ltda.
End.: Av. Tancredo Neves, 423,
Sala 07, Cond. Copenhagen, Pq. 10
Fone/fax: (021) 3642-5061
e-mail: teopro@teproconstrucoes.com.br

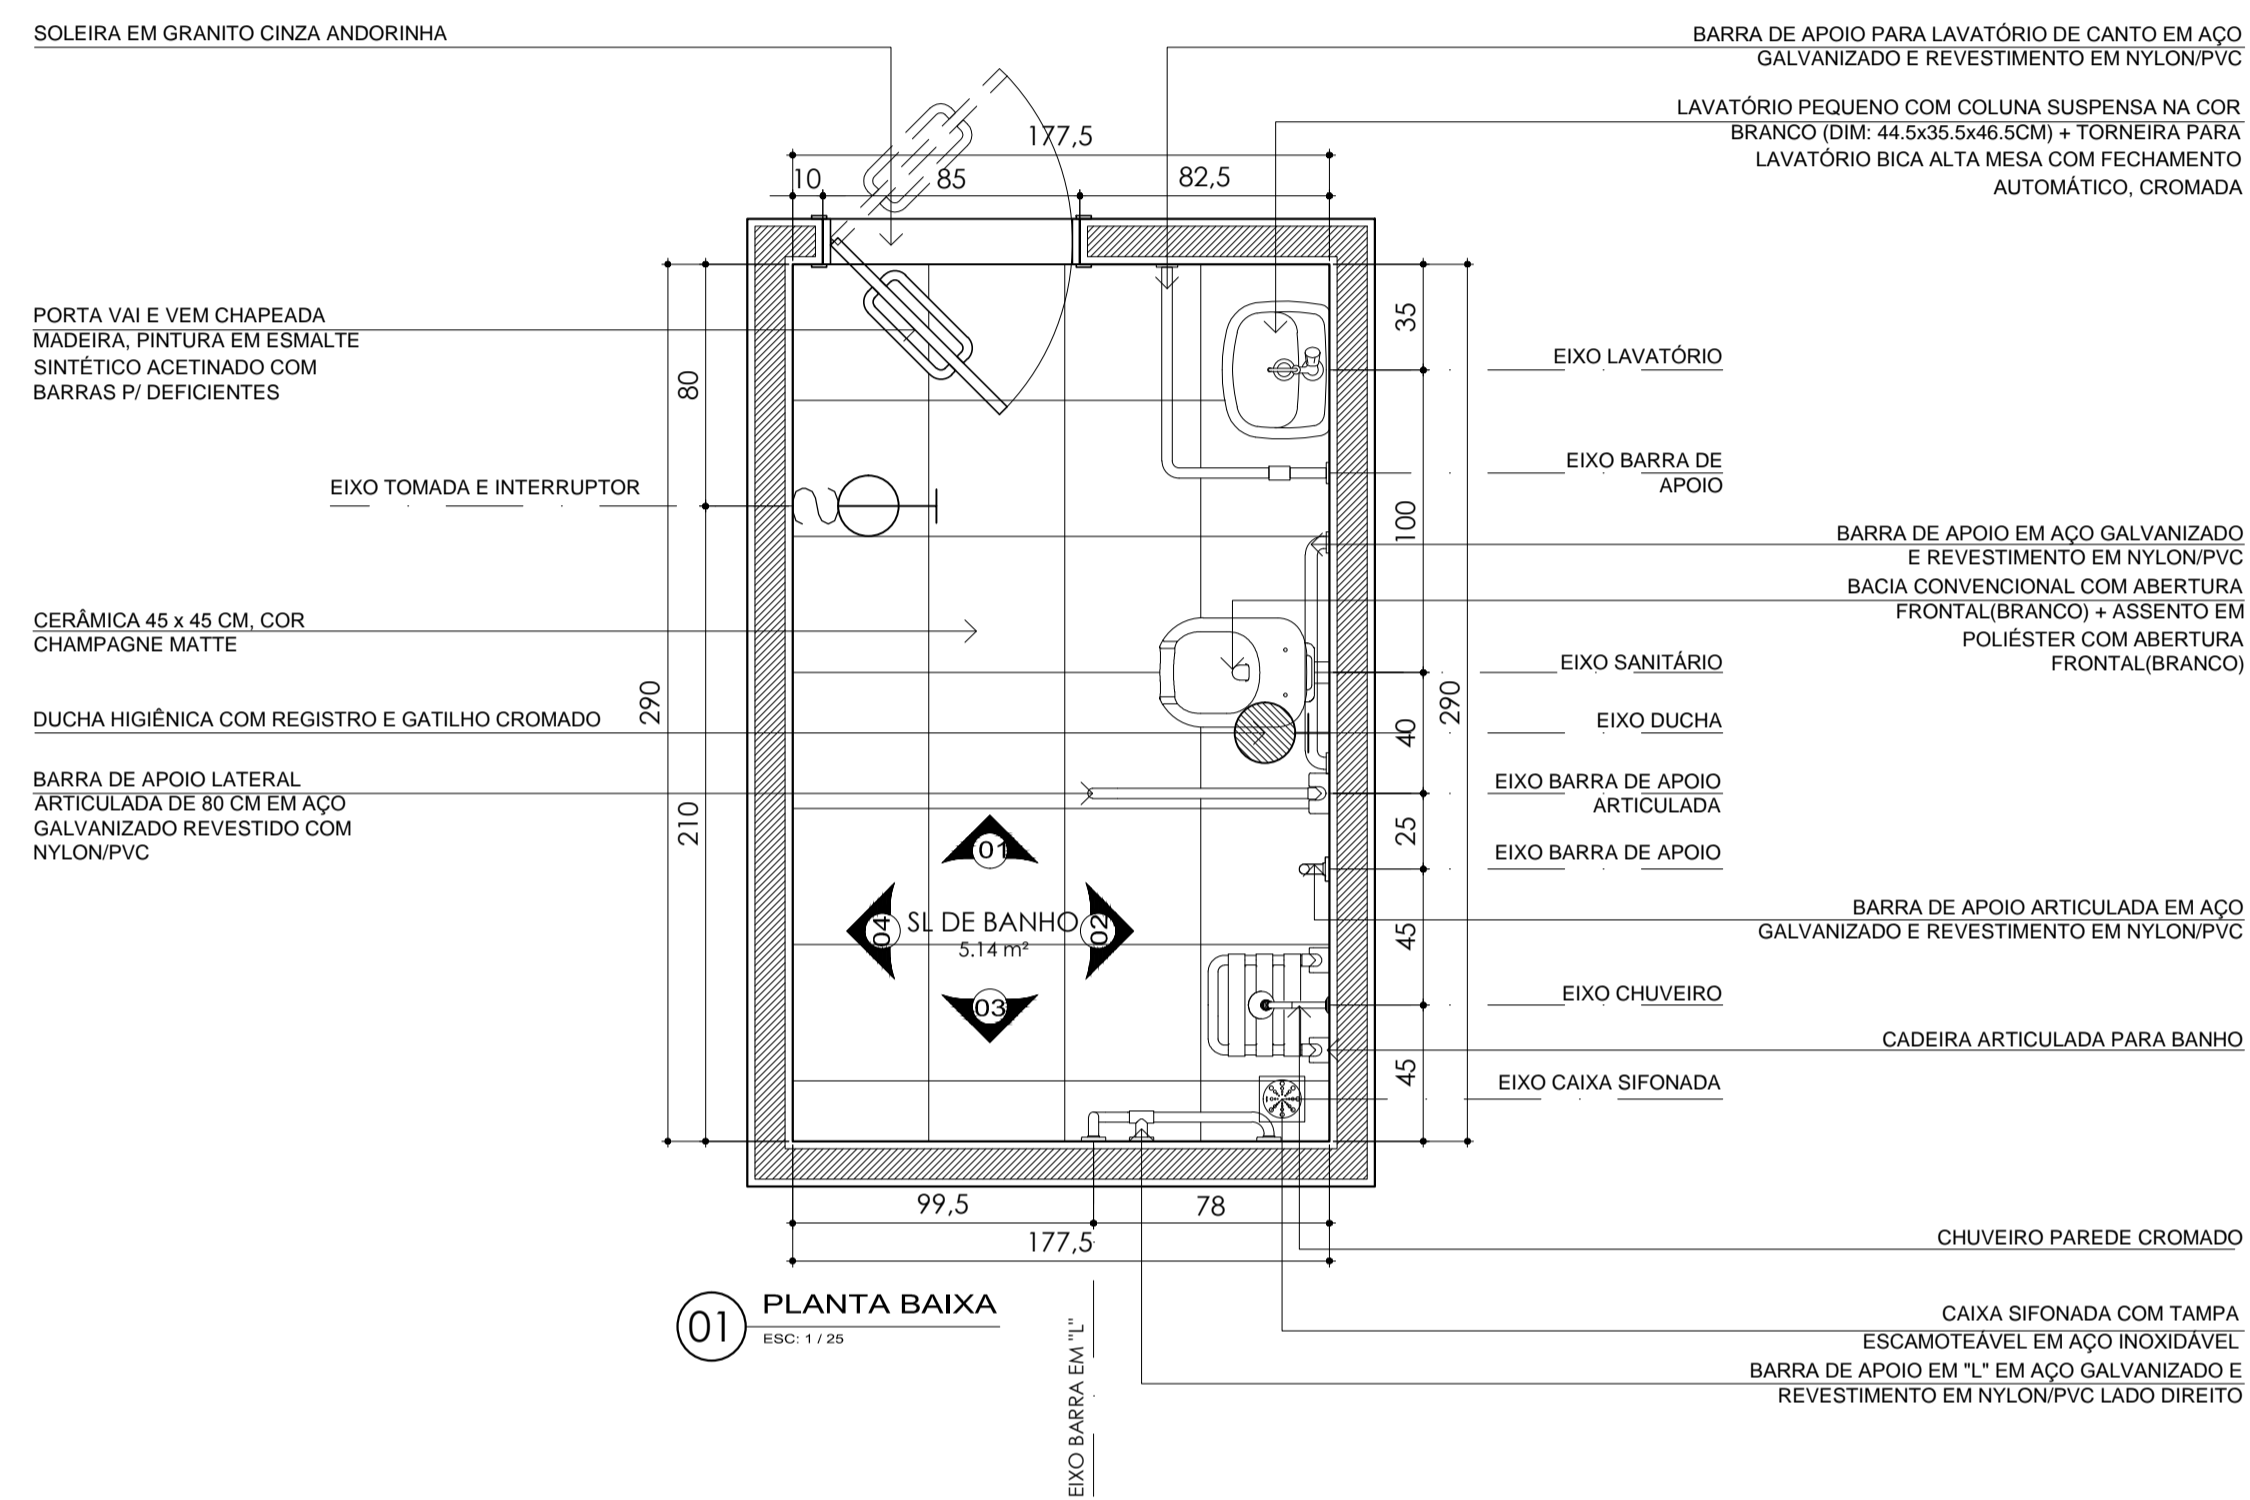

LAJE COM EMASSAMENTO PVA E PINTURA ACRILICA NA COR BRANCA

PASTILHA CERÂMICA 5X5 cm, BRANCO

DISPENSER PARA SABONETE LÍQUIDO

ESPELHO 60 x 80/100cm COM INCLINAÇÃO DE 10%

LAVATÓRIO PEQUENO COM COLLINA SUSPensa NA COR BRANCO (DIM: 44,5x35,5x46,5CM) + TORNEIRA PARA LAVATÓRIO BICA ALTA MESA COM FECHAMENTO AUTOMÁTICO, CROMADA

BARRA DE APOIO PARA LAVATÓRIO DE CANTO EM AÇO GALVANIZADO E REVESTIMENTO EM NYLON/PVC

DISPENSER PARA PAPEL HIGIÊNICO ROLÃO (ATÉ 600 m)

BACIA CONVENCIONAL COM ABERTURA FRONTAL(BRANCO) + ASSENTO EM POLIÉSTER COM ABERTURA FRONTAL(BRANCO)

BARRA DE APOIO EM AÇO GALVANIZADO E REVESTIMENTO EM NYLON/PVC

LAJE COM EMASSAMENTO PVA E PINTURA ACRILICA NA COR BRANCA

PASTILHA CERÂMICA 5X5 cm, BRANCO

CHUVEIRO PAREDE CROMADO

BARRA DE APOIO EM "L" EM AÇO GALVANIZADO E REVESTIMENTO EM NYLON/PVC LADO DIREITO

MEIA SABONETEIRA EM LOUÇA, BRANCA, EMBUTIDA

BARRA DE APOIO EM AÇO GALVANIZADO E REVESTIMENTO EM NYLON/PVC

CADEIRA ARTICULADA PARA BANHO

LAJE COM EMASSAMENTO PVA E PINTURA ACRILICA NA COR BRANCA





PASTILHA CERÂMICA 5X5 cm, BRANCO

PORTA VAI E VEM CHAPEADA MADEIRA, PINTURA EM ESMALTE SINTÉTICO ACETINADO COM BARRAS P/ DEFICIENTES

TOMADA + INTERRUPTOR

CABIDE

SOLEIRA EM GRANITO CINZA ANDORINHA

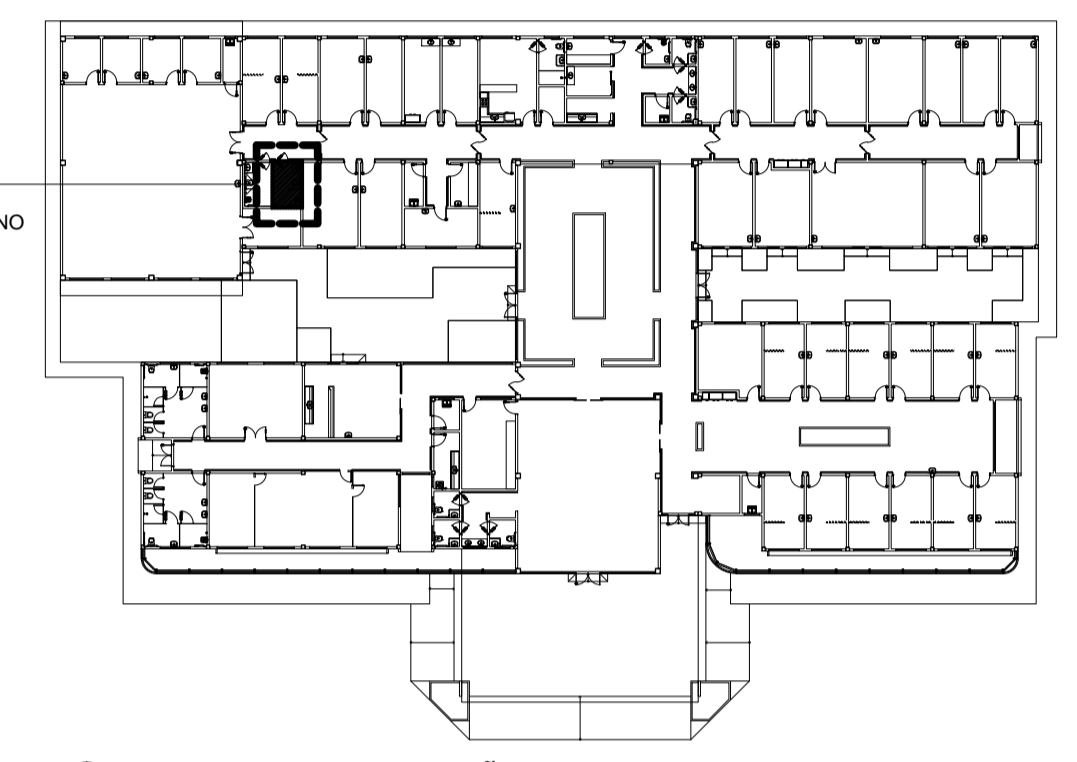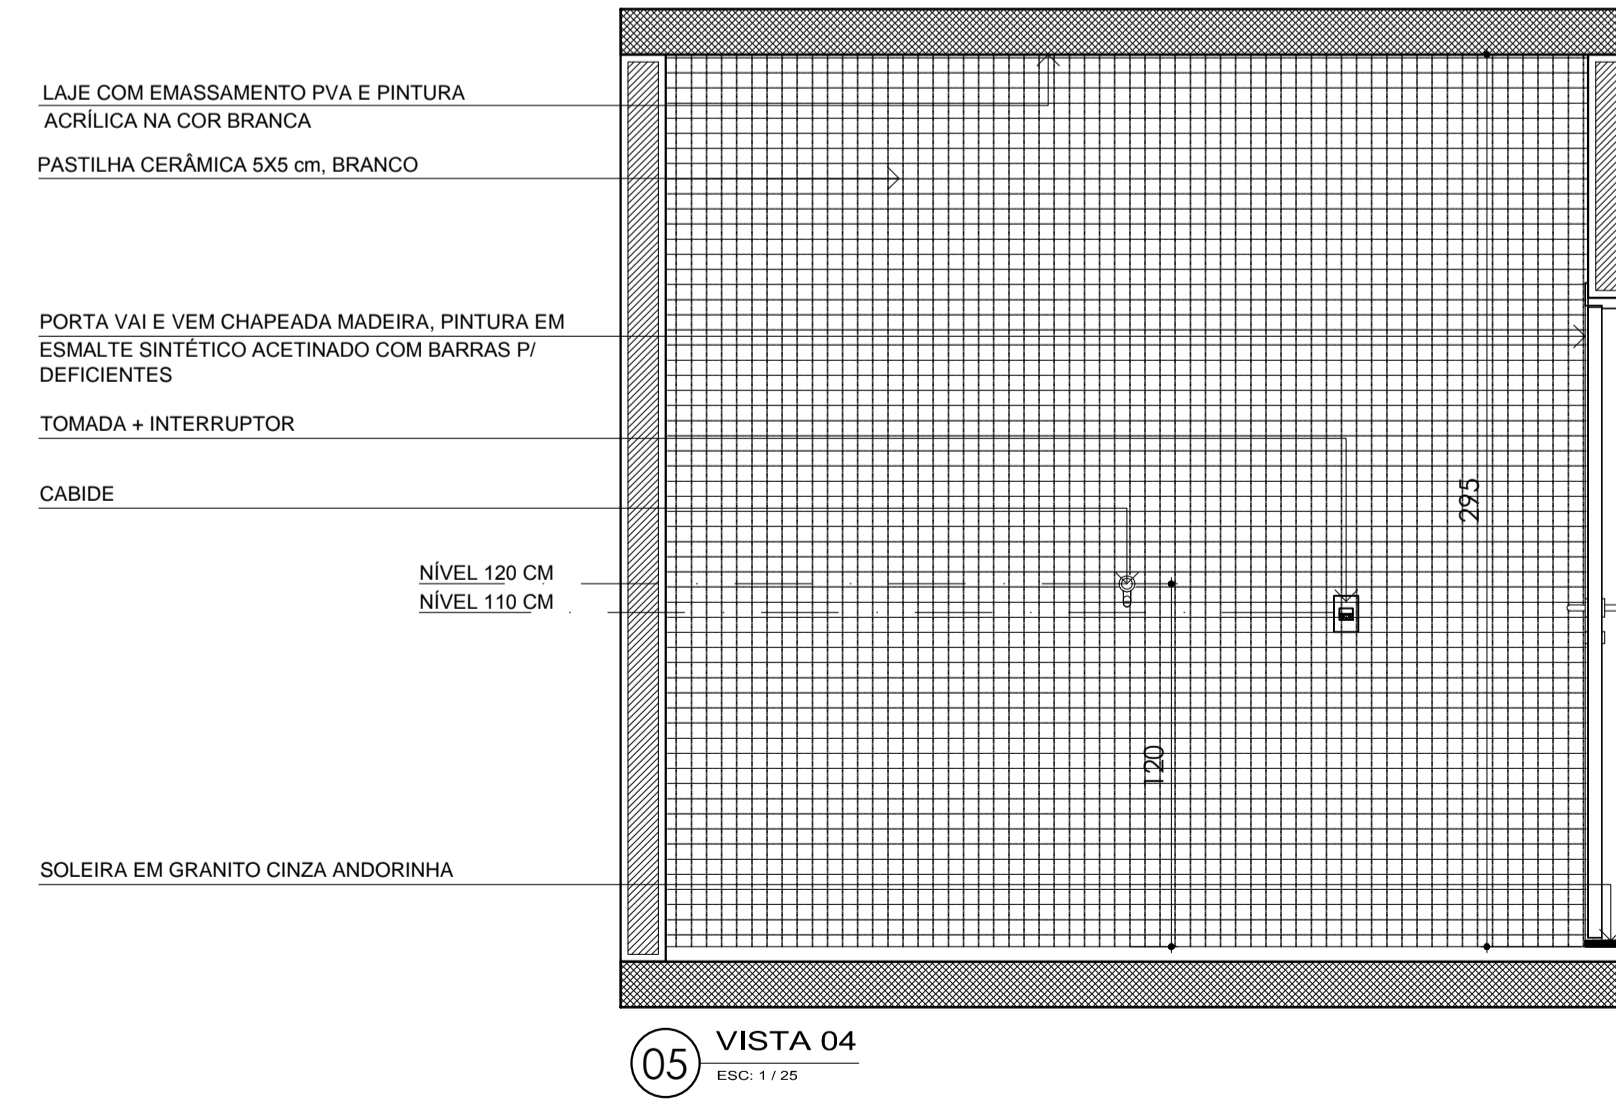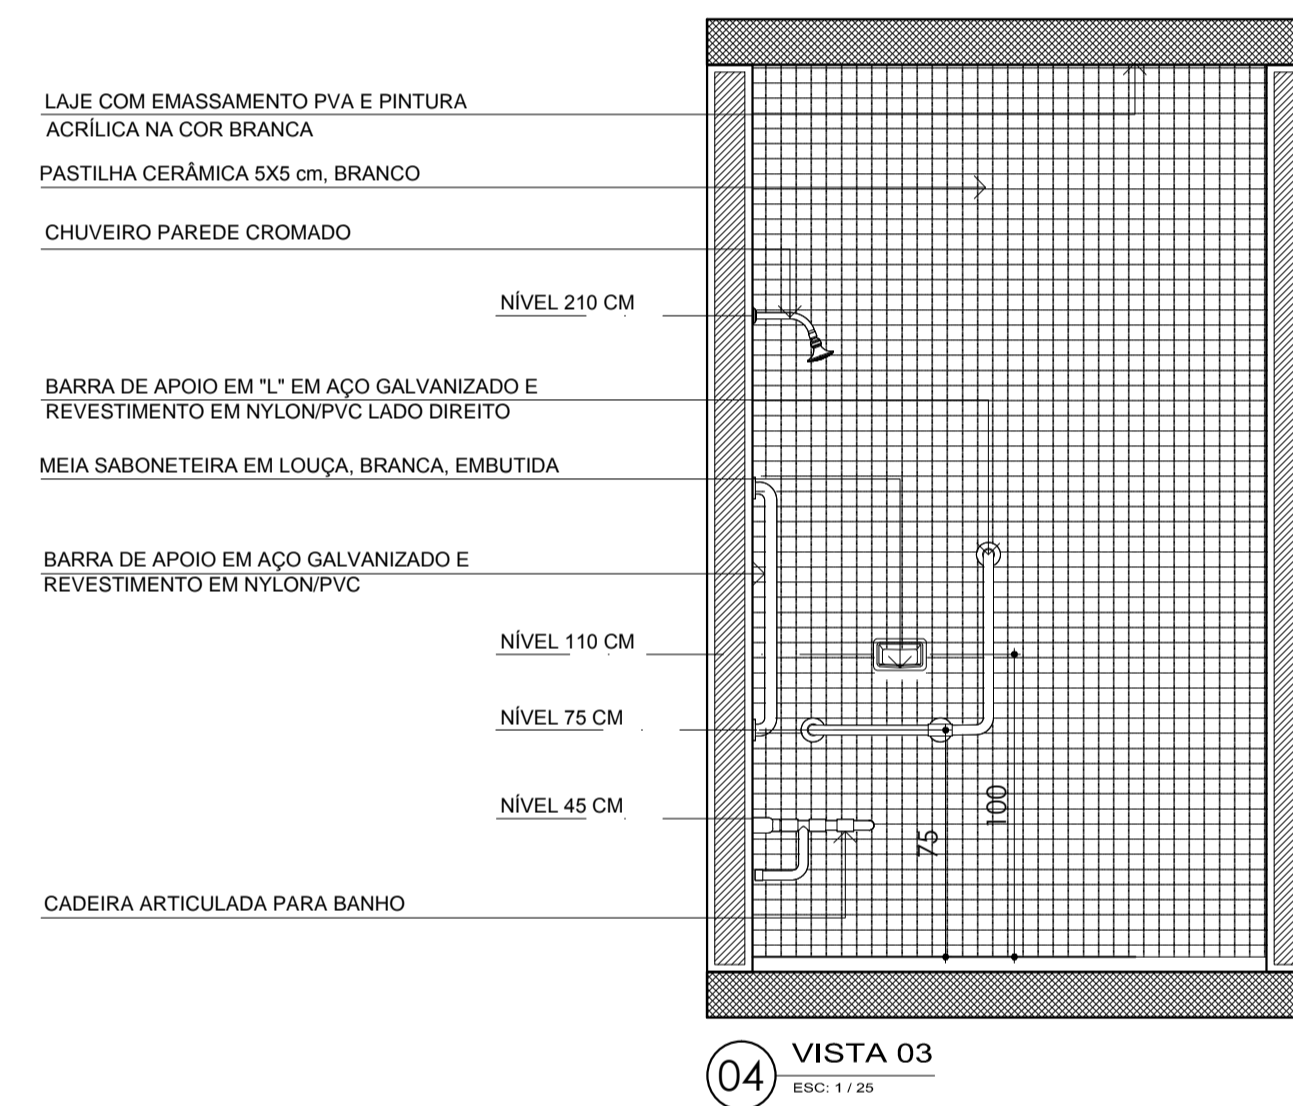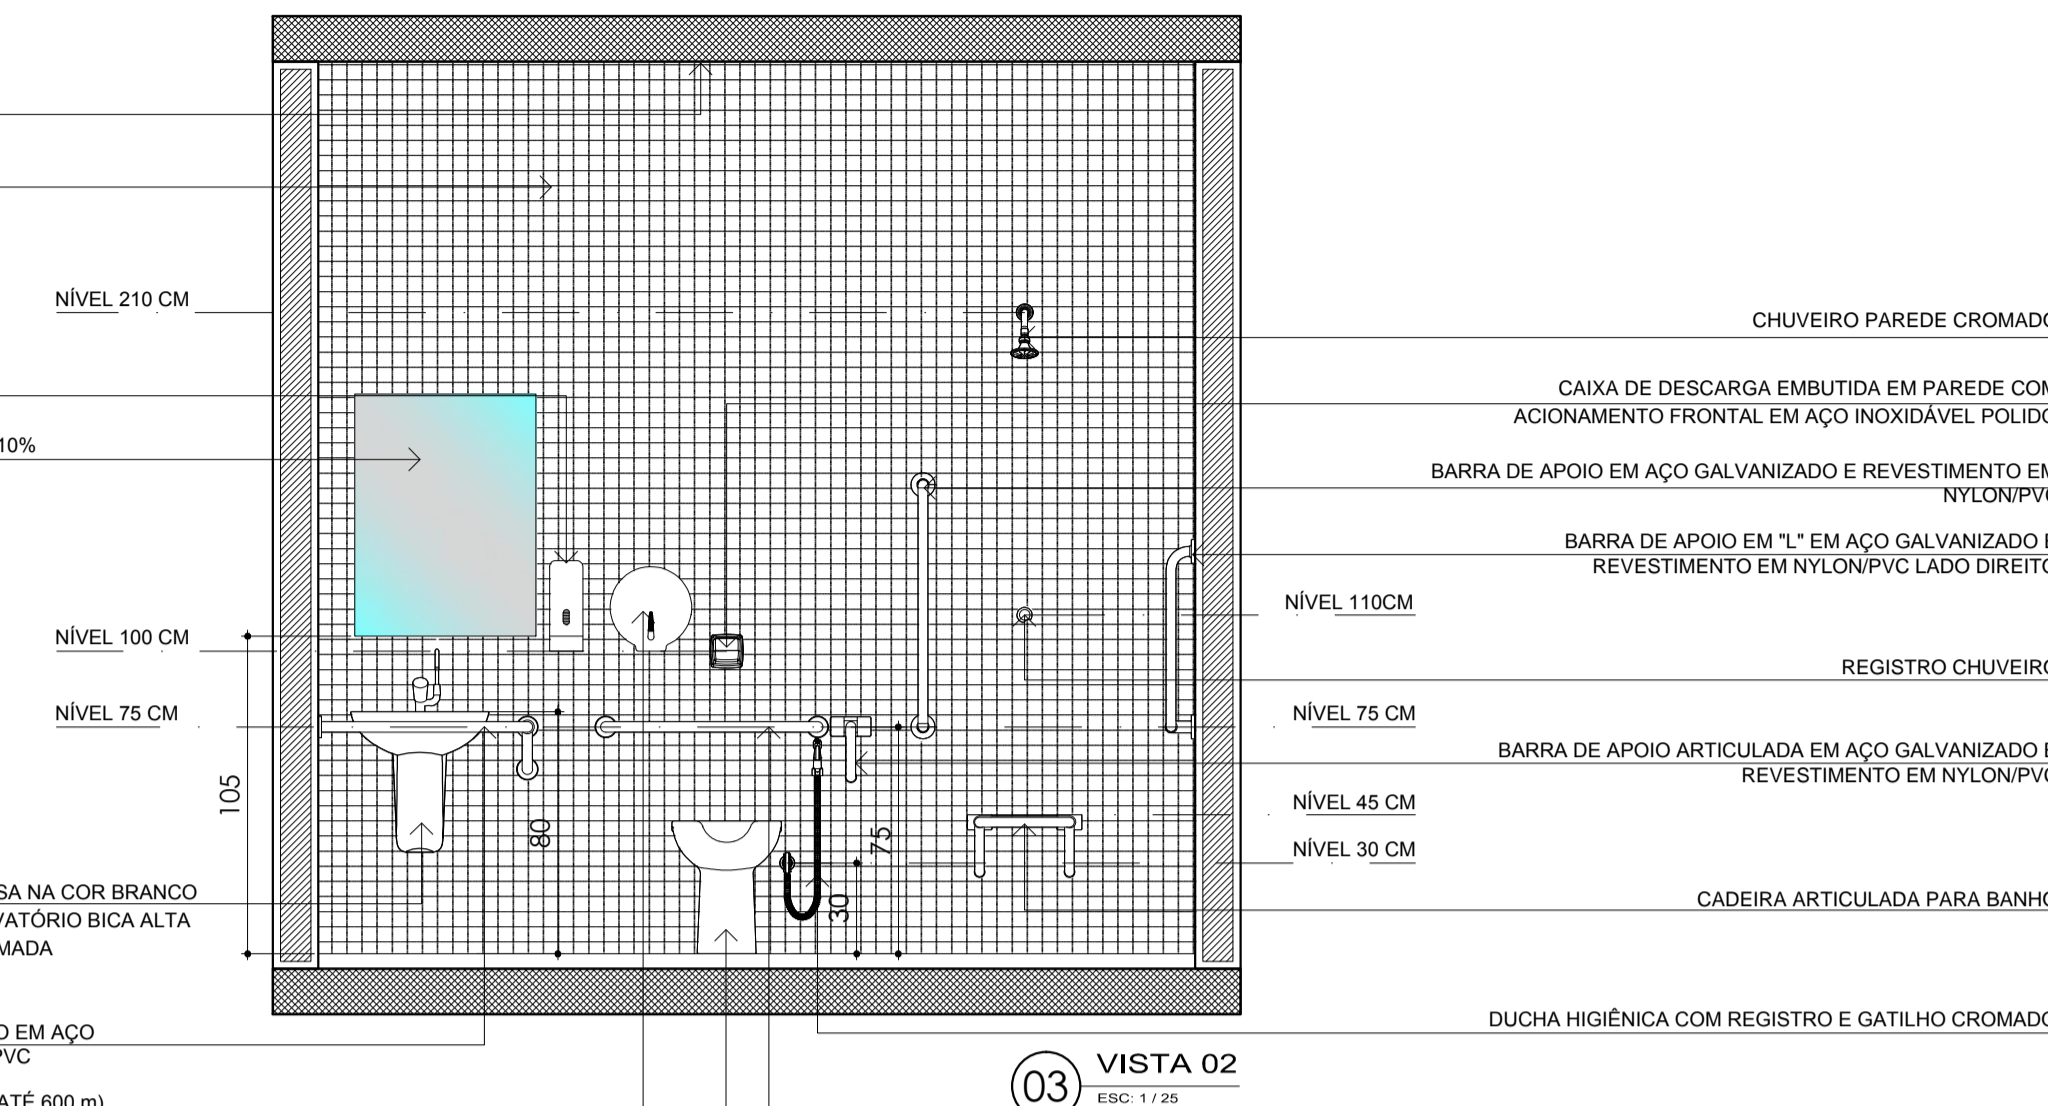

NOTA: PARA DETALHES VER PRANCHA

A08 - ILUMINAÇÃO

A09 - PAGINAÇÃO E TIPOS DE PISO

A12 - DETALHES CONSTRUTIVOS DE ARQUITETURA

A16 - MARCENARIA (ESPELHO INCLINADO)

A19 E A20 - ESQUADRIAS

APROVAÇÃO:

Ministério da Saúde

PROPRIETÁRIO: THOMÉ DE M. R. RAPOSO

RESPONSÁVEL TÉCNICO: MICHELLE GAVANSKI

AUTORES: THOMÉ DE M. R. RAPOSO, MICHELLE GAVANSKI

AUTORES DO PROJETO DE ARQUITETURA: RRT CAU N°: 1759602

THOMÉ DE M. R. RAPOSO - ARQUITETO CAU A 14322-7
email: arq.rahmeto@gmail.com

MICHELLE GAVANSKI - ARQUITETA CAU A59322-2
email: arq.migovanski@gmail.com







DIREITOS AUTORAIS RESERVADOS - LEI 9610/99

OBRA	CER IV (INTELCTUAL+FÍSICO+VISUAL+AUDITIVO)	PROJETO	ARQUITETURA
TÍTULO	DET. A. MOLHADA - SALA DE BANHO MASC.		
ENDEREÇO			
ETAPA	PROJETO EXECUTIVO		
DATA	NOV. 2013	ESCALA	1/25
DESENHO	MG	COORDENADOR(A)	TMR
REVISÃO	02		
FORMATO	A1		
Nº PRANCHAS	39		
PRANCHA	A		
	37		


TEPRO

Projetos e Construções Ltda.

End.: Av. Tancredo Neves, 423,
Sala 07, Cond. Copenhagen, Pq. 10
Fonefax: (021) 3642-5061
e-mail: teopro@teproconstrucoes.com.br

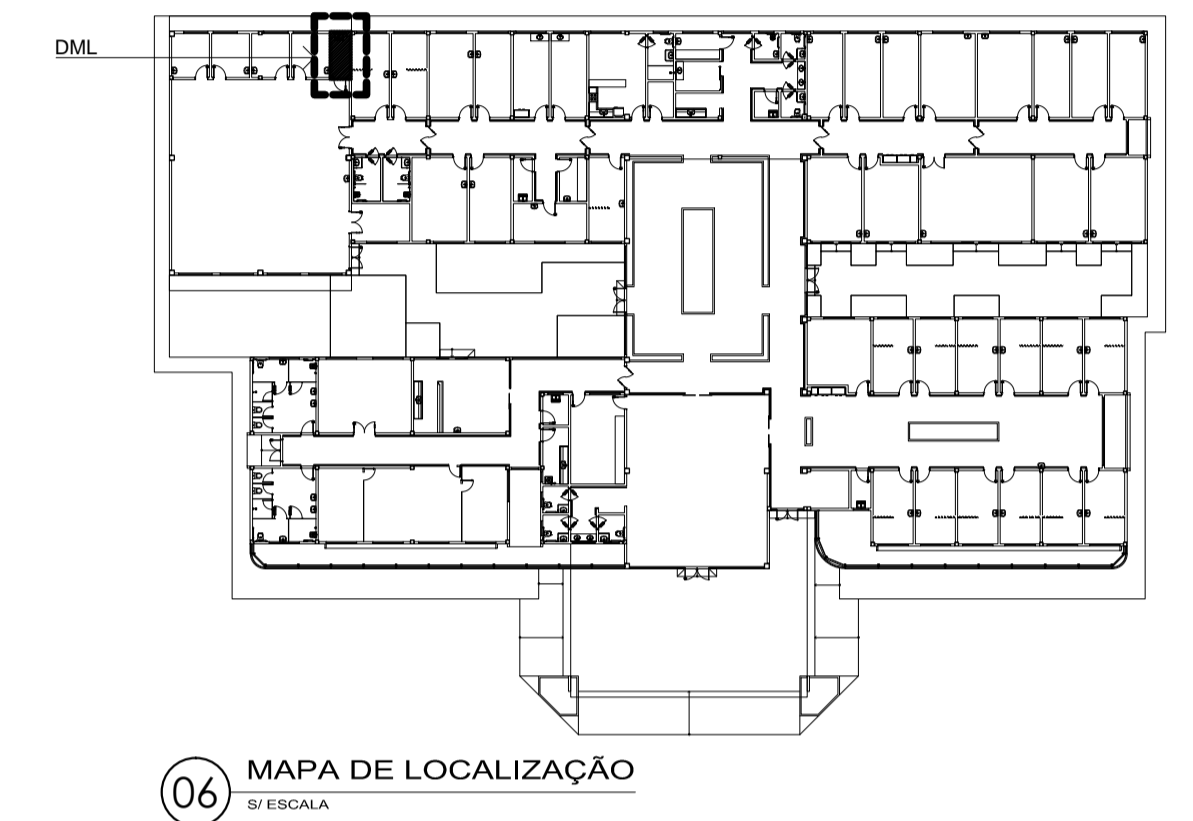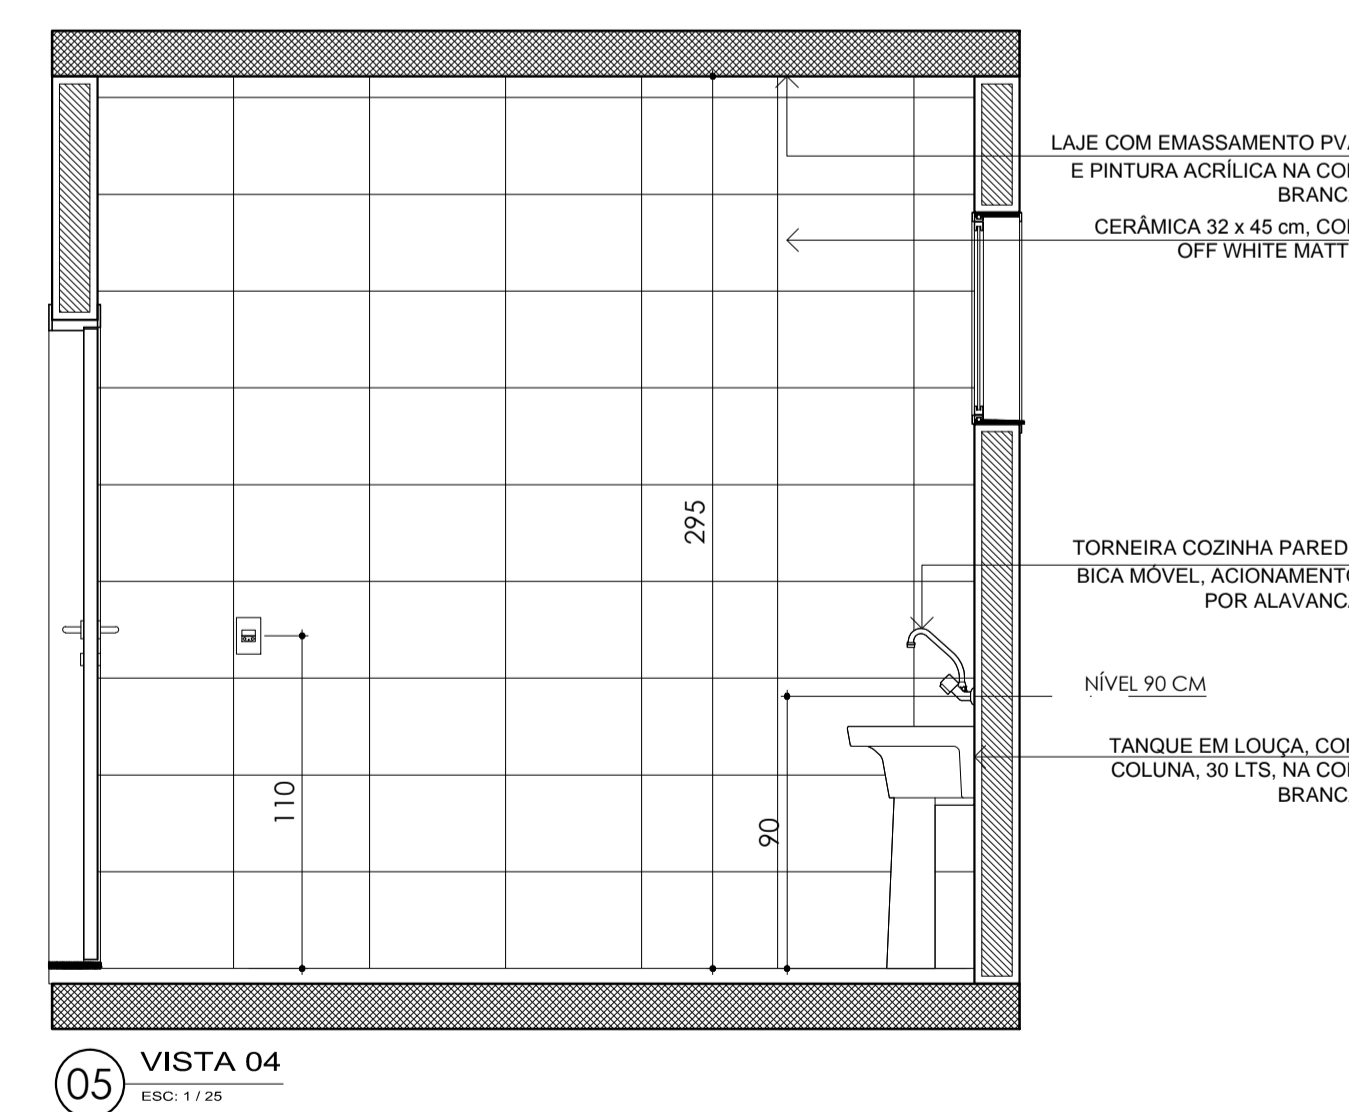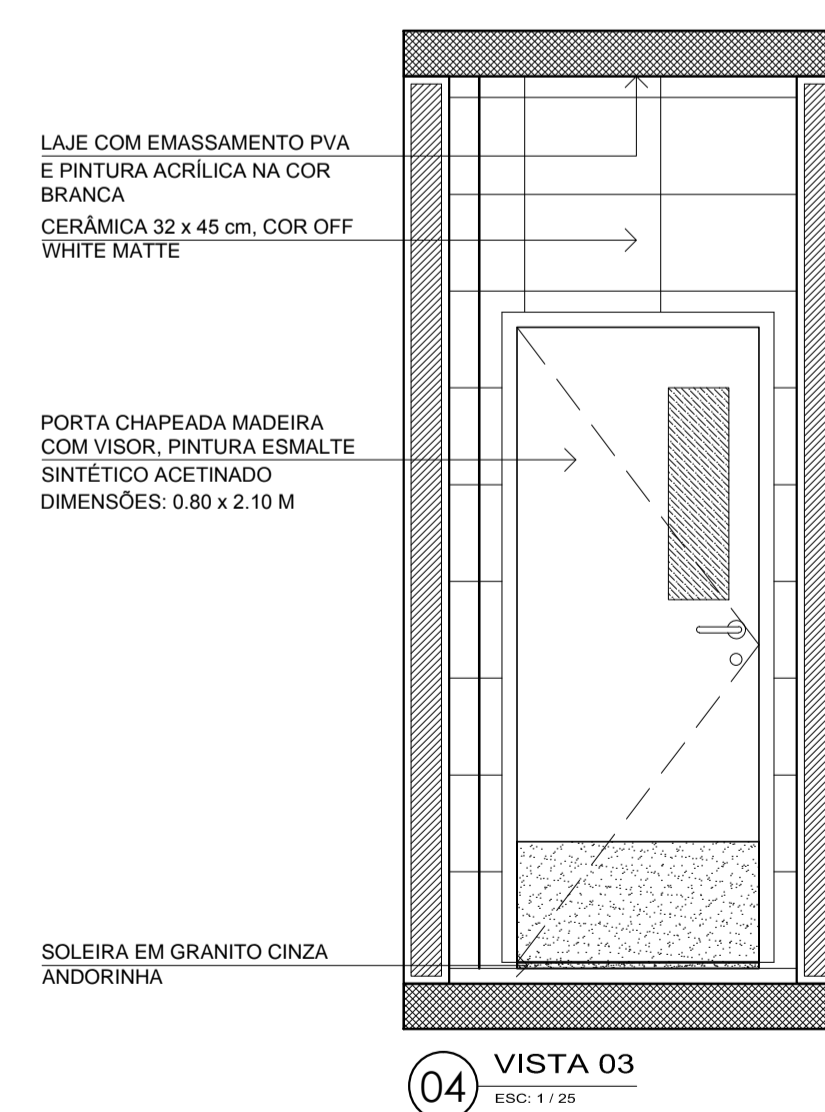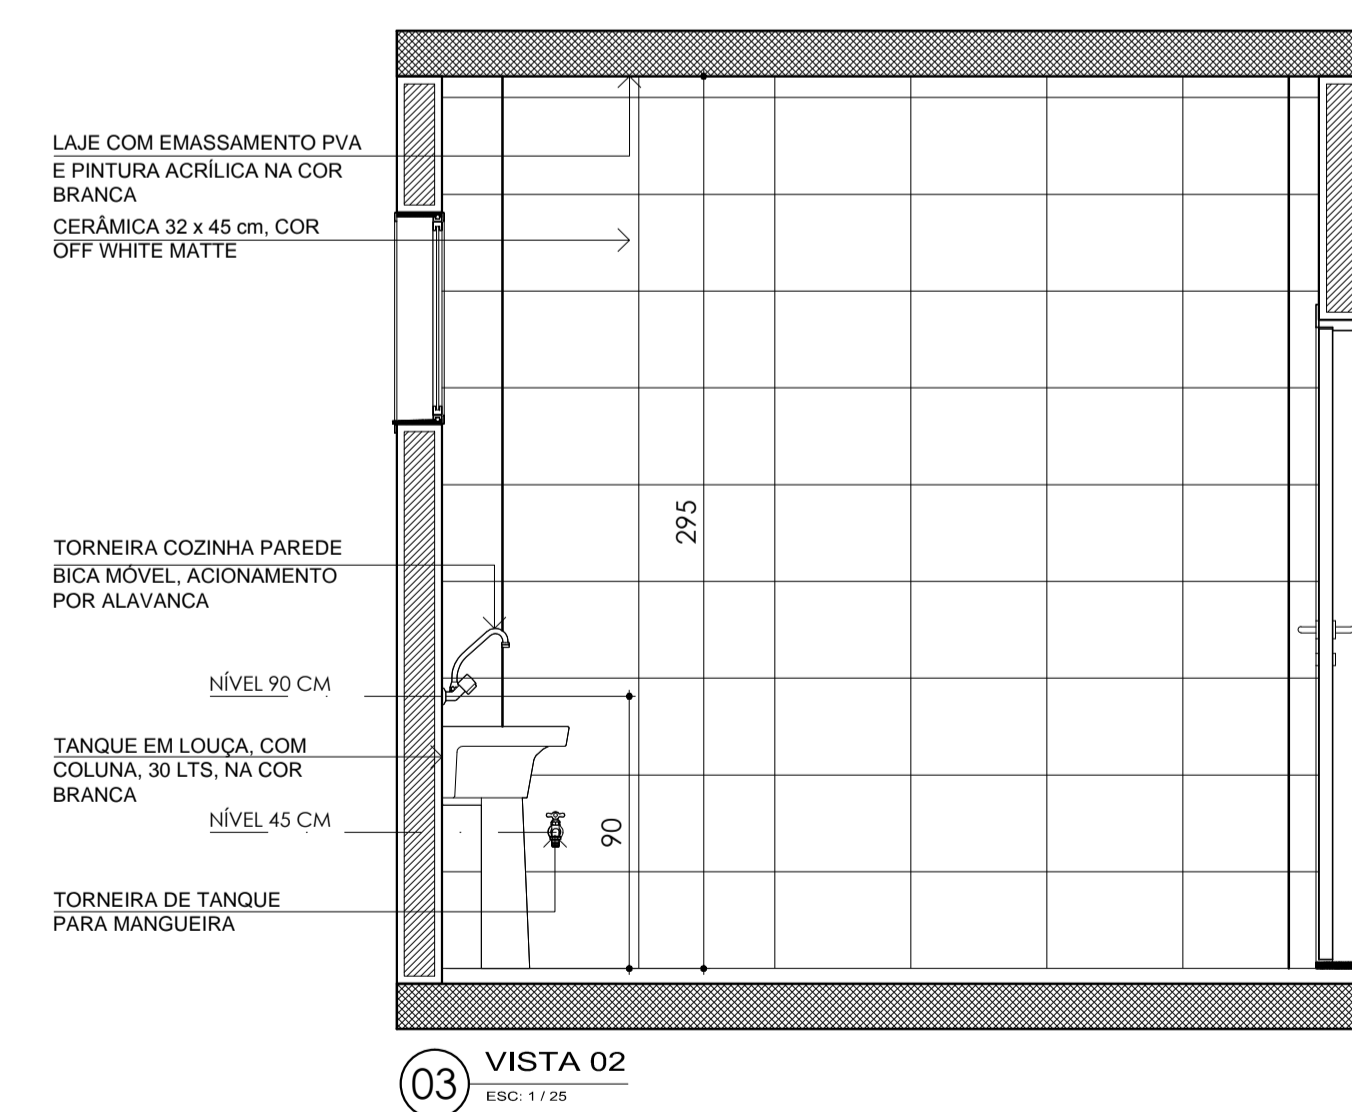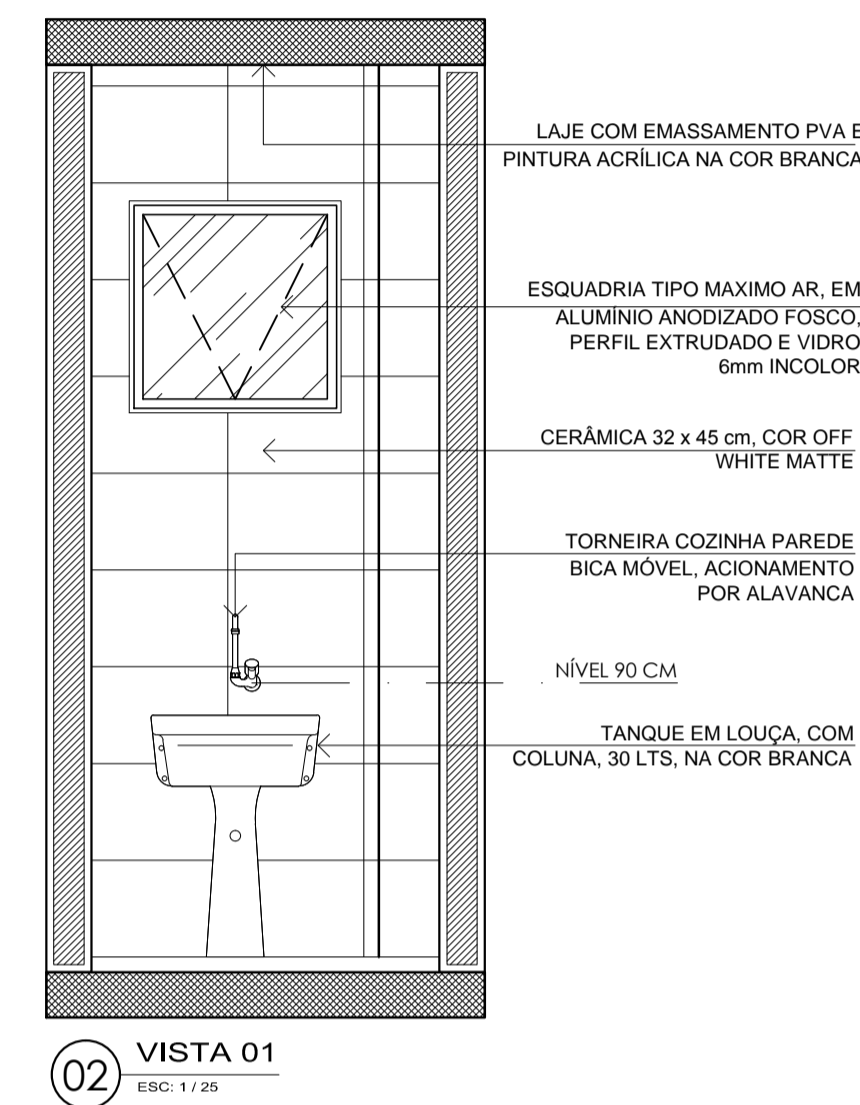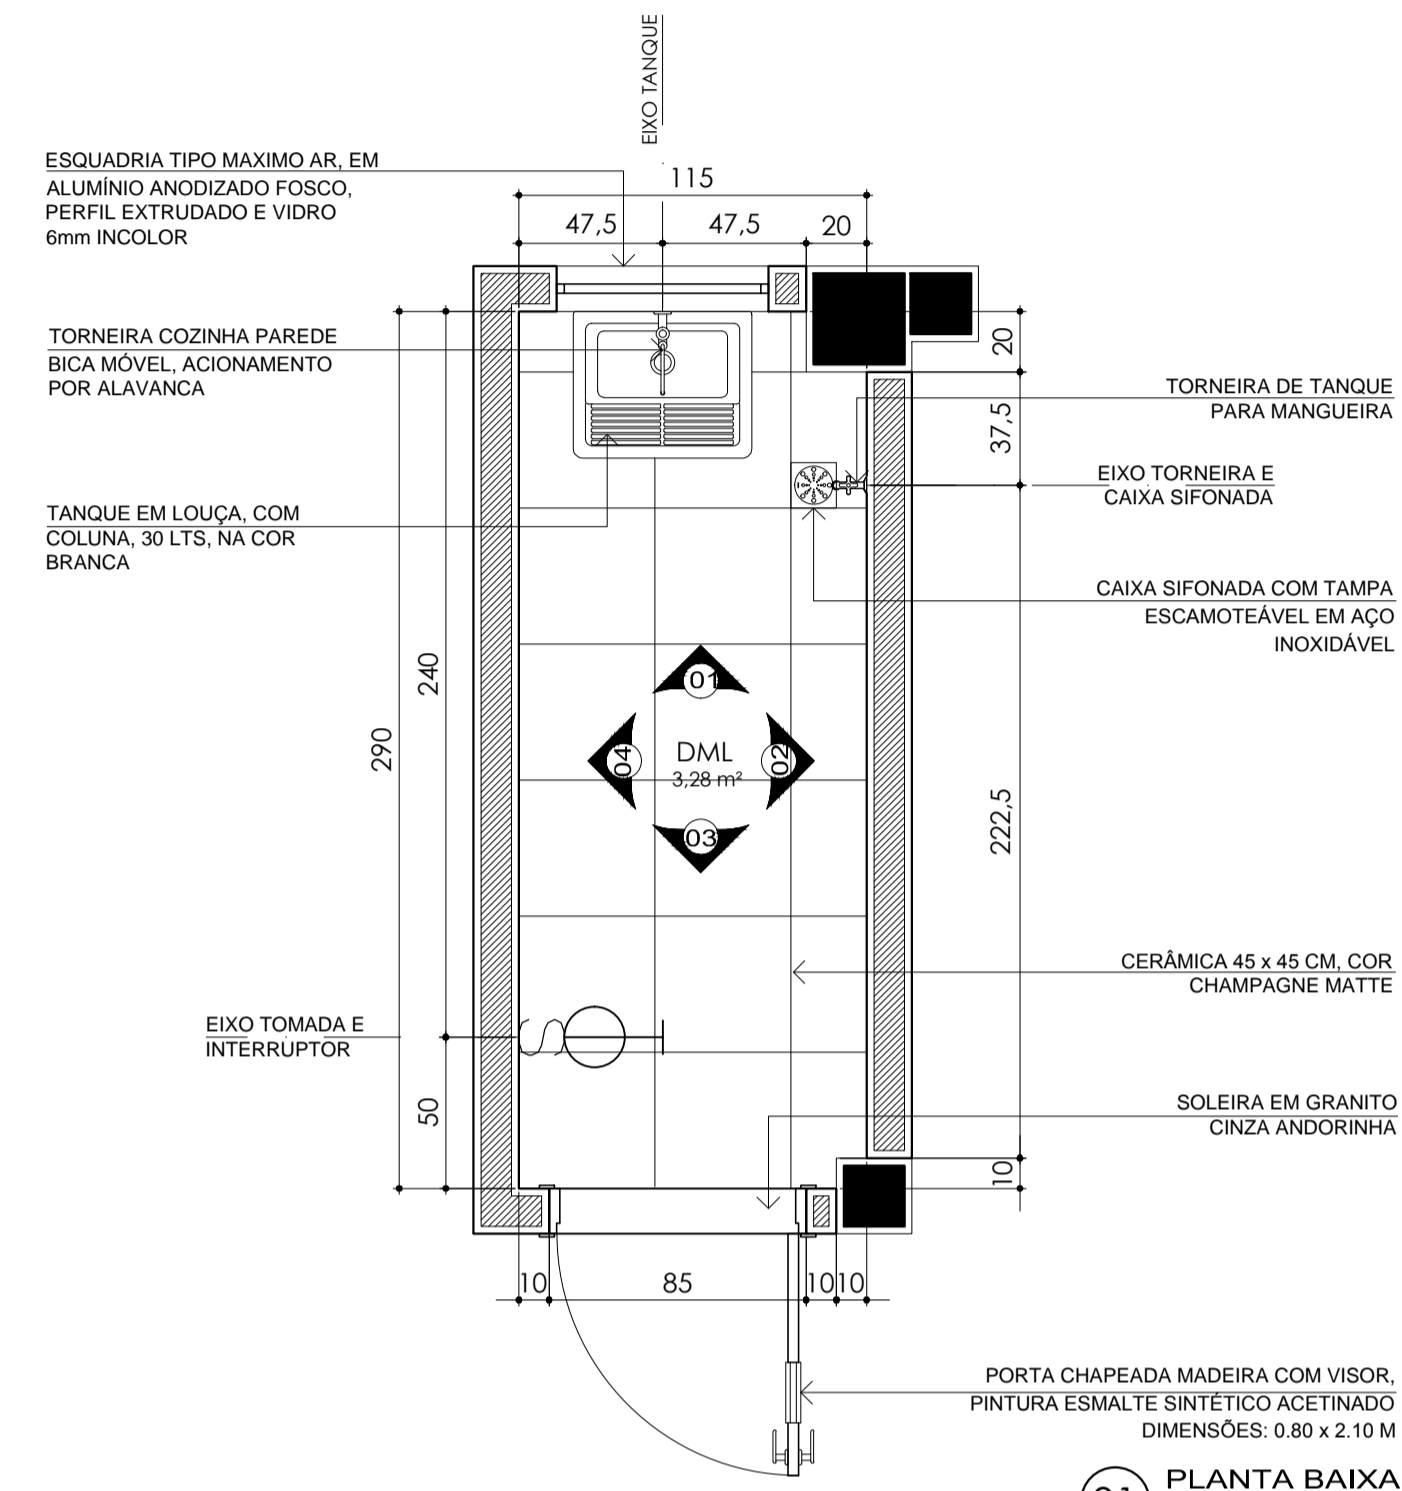

NOTA: PARA DETALHES VER PRANCHA
A08 - ILUMINAÇÃO
A09 - PAGINAÇÃO E TIPOS DE PISO
A12 - DETALHES CONSTRUTIVOS DE ARQUITETURA
A19 E A20 - ESQUADRIAS

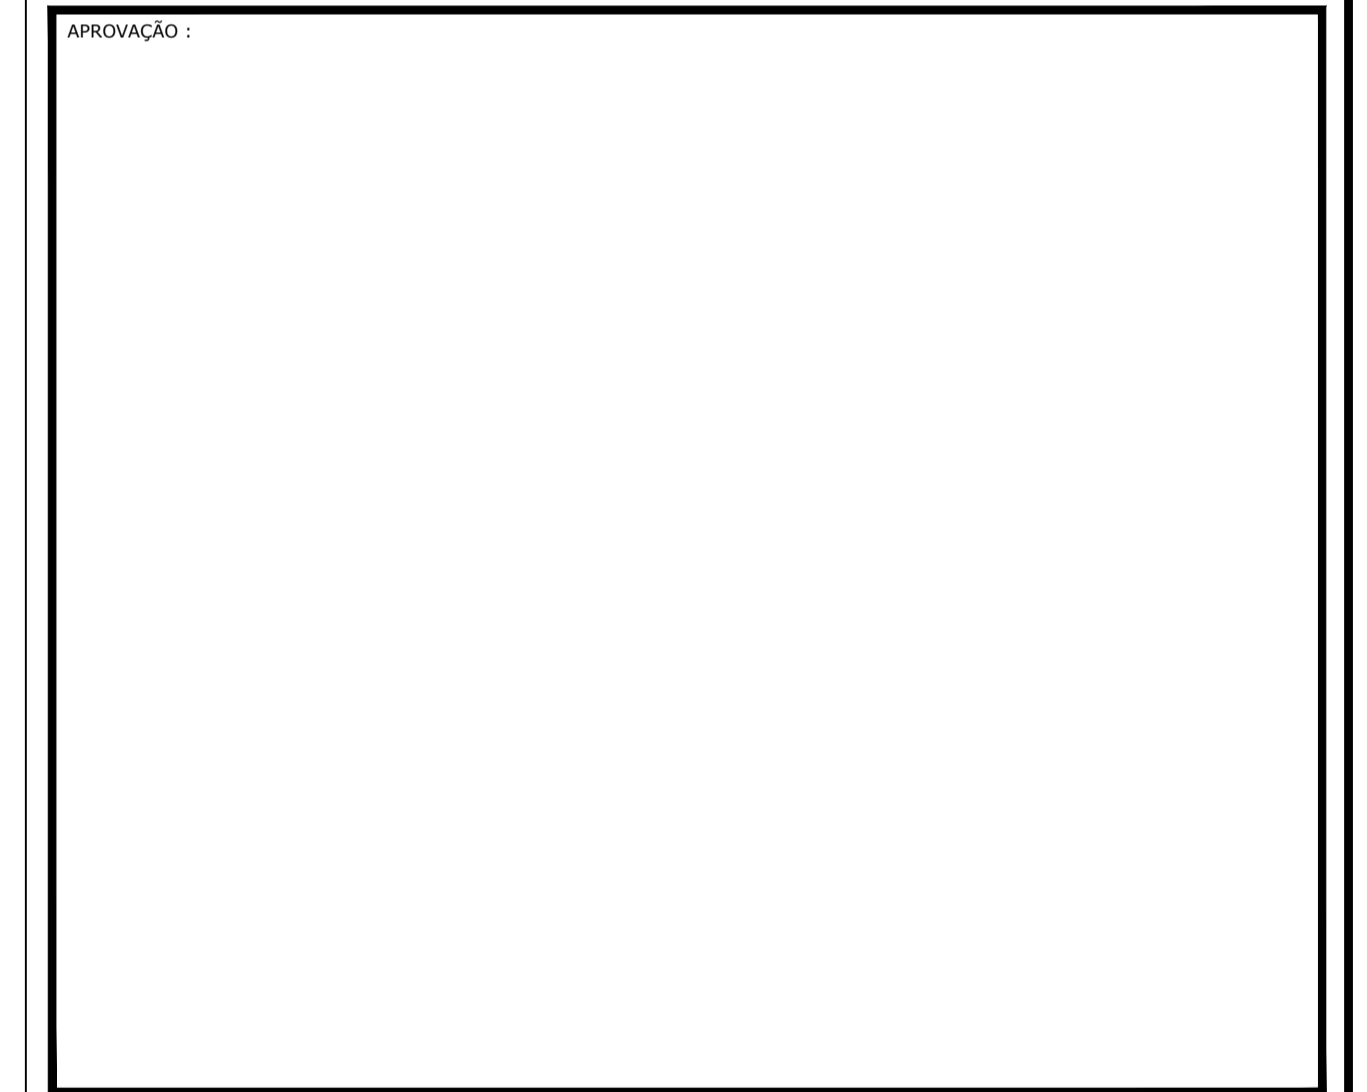

Ministério da Saúde




PROPRIETÁRIO: _____ RESPONSÁVEL TÉCNICO: _____ AUTORES: **TMR**
THOMÉ DE M. RAPOSO / MICHELLE GAVANSKI

AUTORES DO PROJETO DE ARQUITETURA:
PRF. CAU N°: 1709602
THOMÉ DE M. RAPOSO - ARQUITETO CAU A 14222-7 MICHELLE GAVANSKI - ARQUITETA CAU A59322-2
email: arquiteto@home@gmail.com email: arq.migovanski@gmail.com

DIREITOS AUTORAIS RESERVADOS - LEI 9610/99

OBRA: CER IV (INTELCTUAL+FÍSICO+VISUAL+AUDITIVO)		PROJETO: ARQUITETURA
TÍTULO: DET. A.MOLHADA - DML GINÁSIO	FORMATO: A1	
ENDEREÇO: _____	Nº PRANCHAS: 39	
ETAPA: PROJETO EXECUTIVO	PRANCHA: A 38	
DATA: NOV. 2013	ESCALA: 1/25	DESENHO: MG
	COORDENADOR(A): TMR	REVISÃO: 01

TEPRO
Projetos e Construções Ltda.
End.: Av. Tancredo Neves, 423,
Sala 07, Cond. Copenhagen, Pq. 10
Fone/fax: (021) 3642-5061
e-mail: teppro@teproconstrucoes.com.br

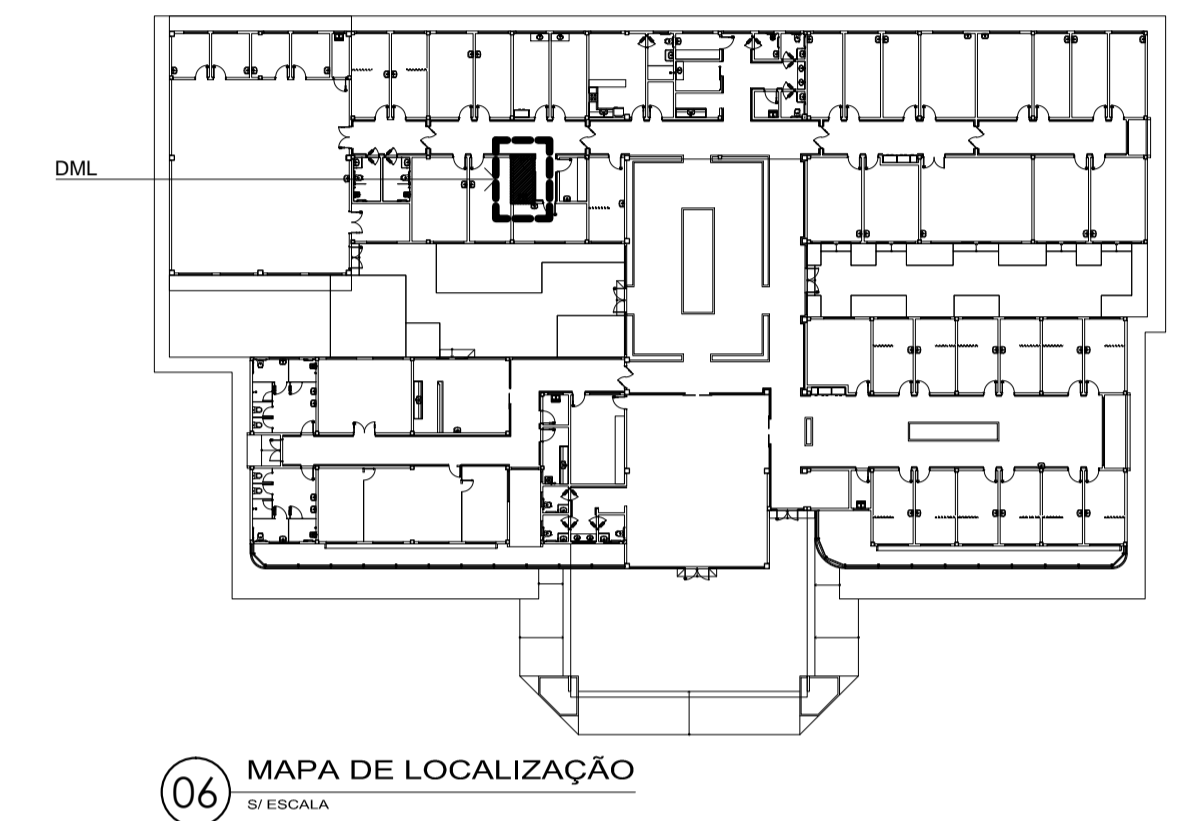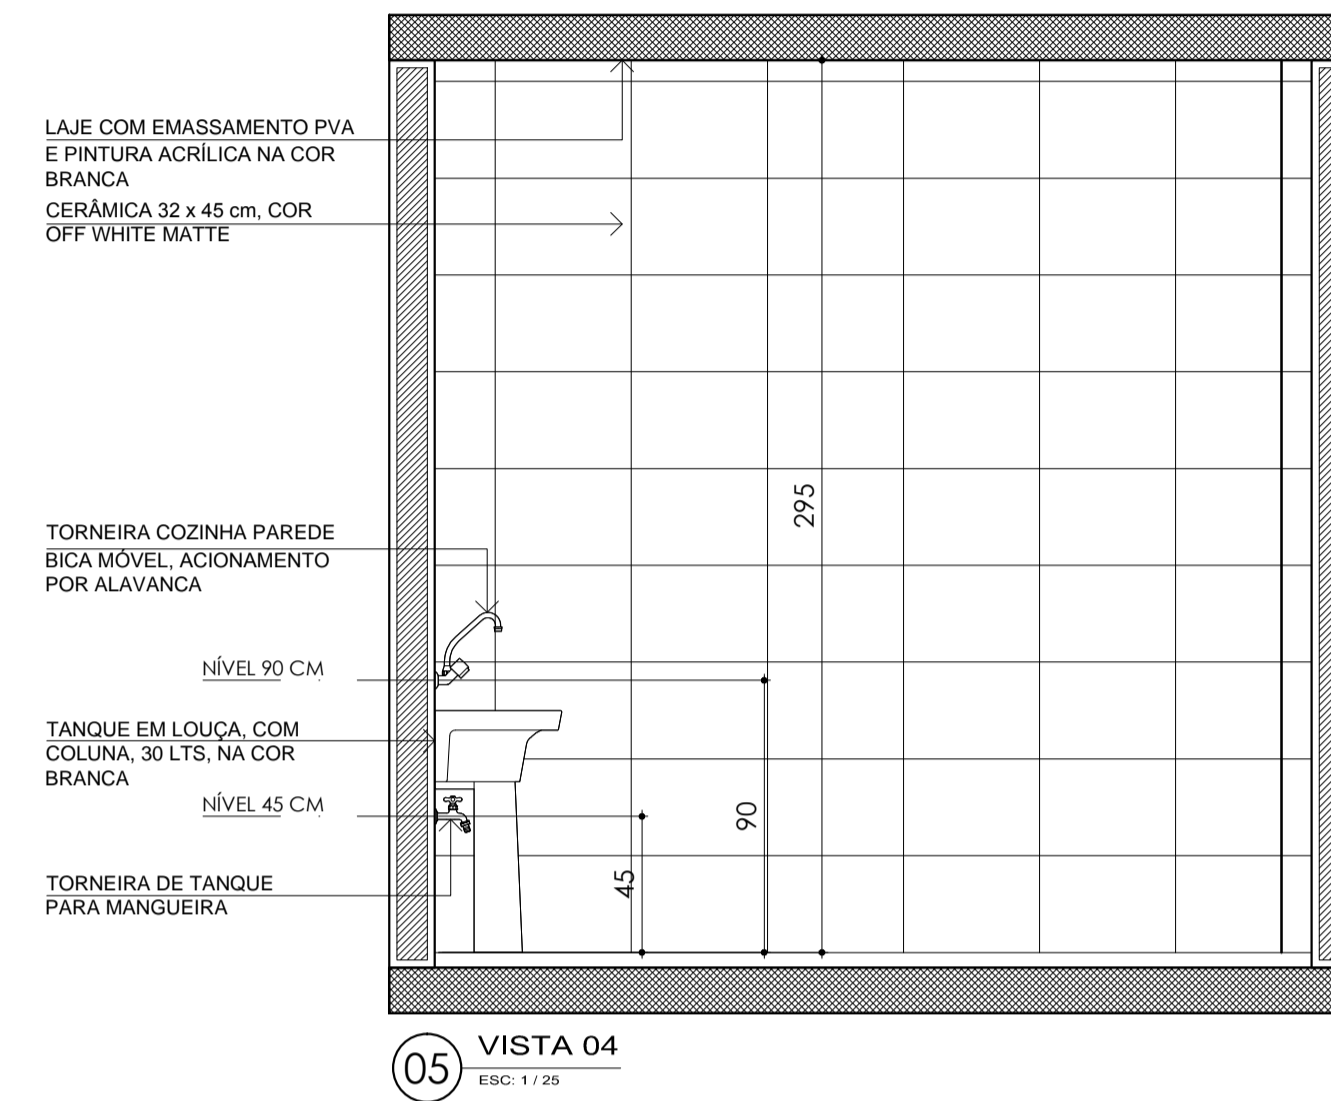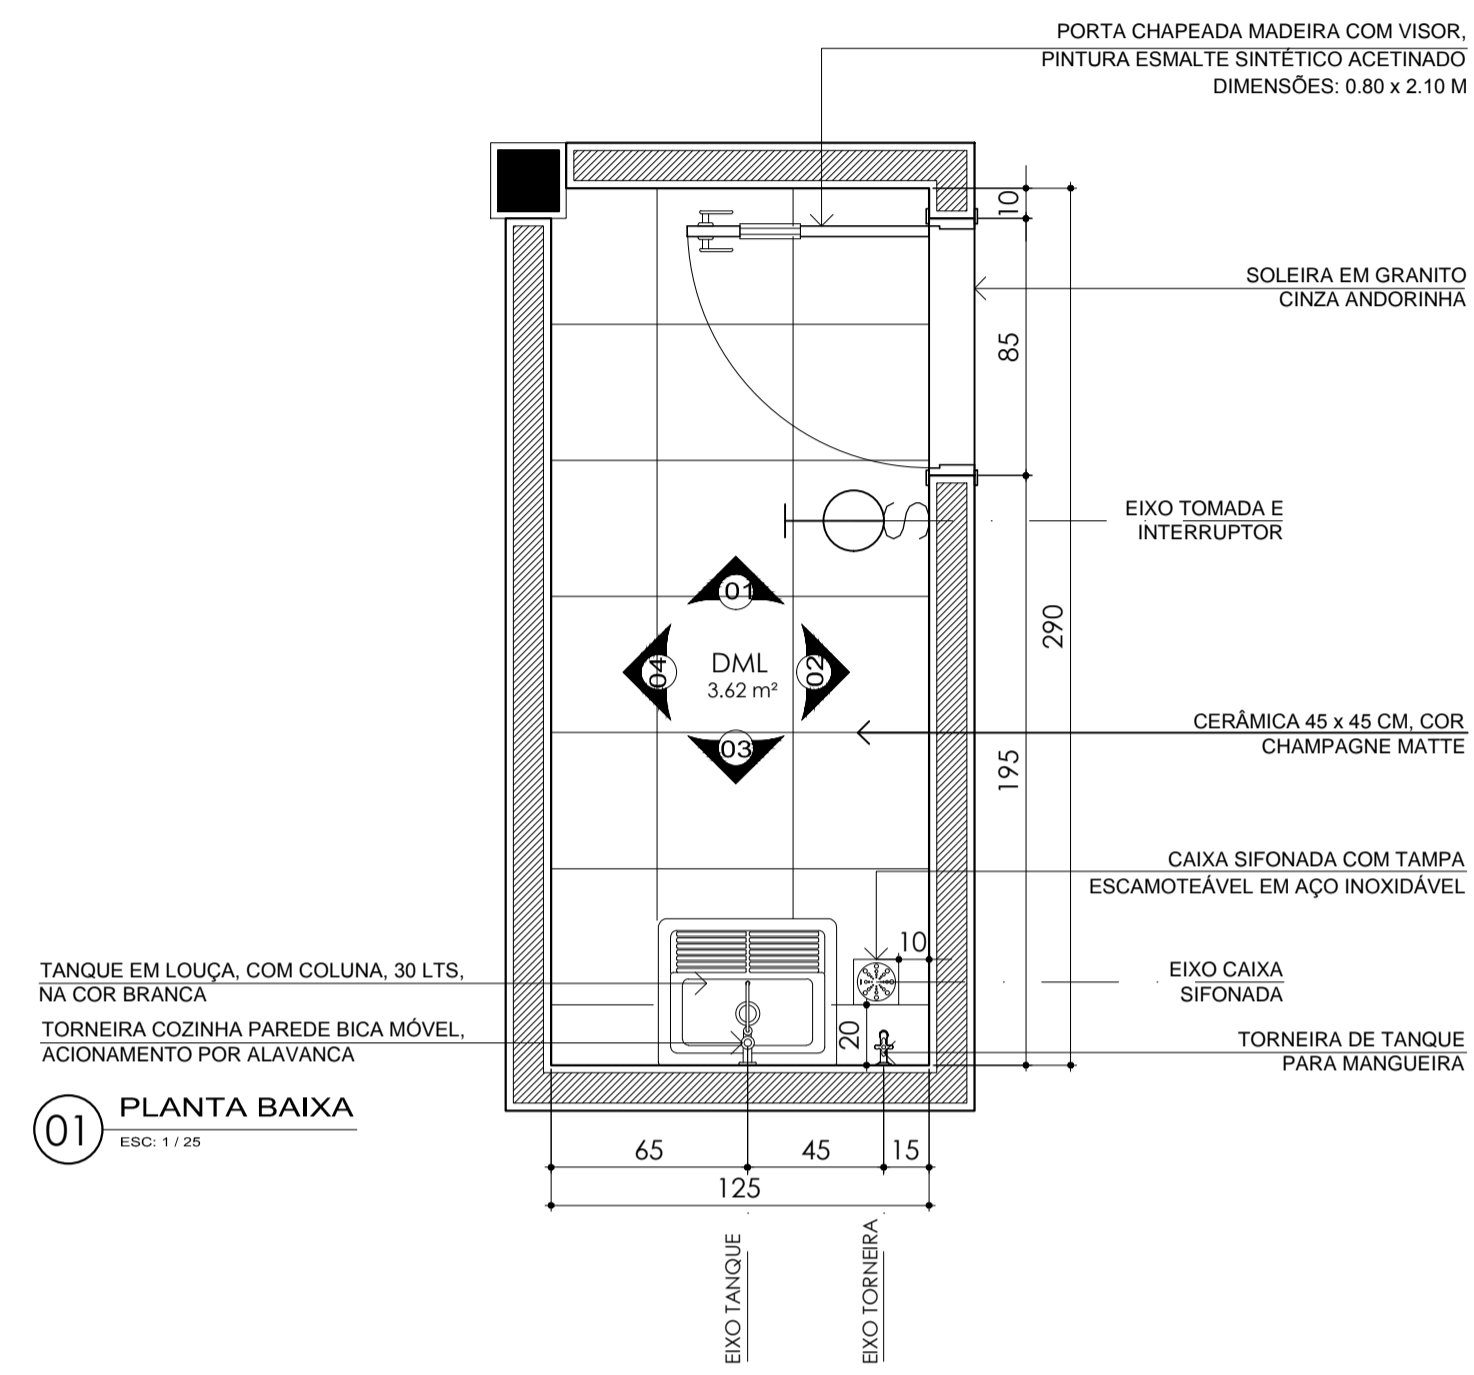




NOTA: PARA DETALHES VER PRANCHA

A08 - ILUMINAÇÃO

A09 - PAGINAÇÃO E TIPOS DE PISO

A12 - DETALHES CONSTRUTIVOS DE ARQUITETURA

A19 E A20 - ESQUADRIAS

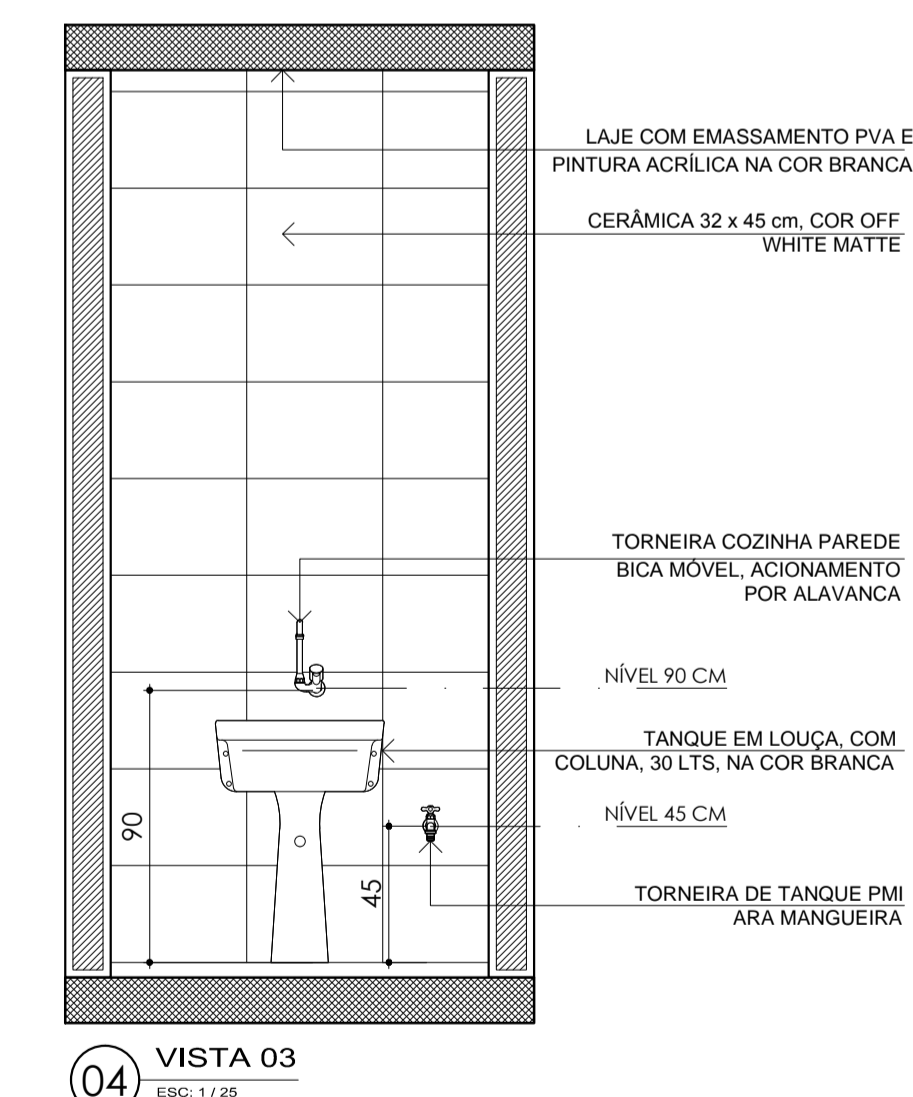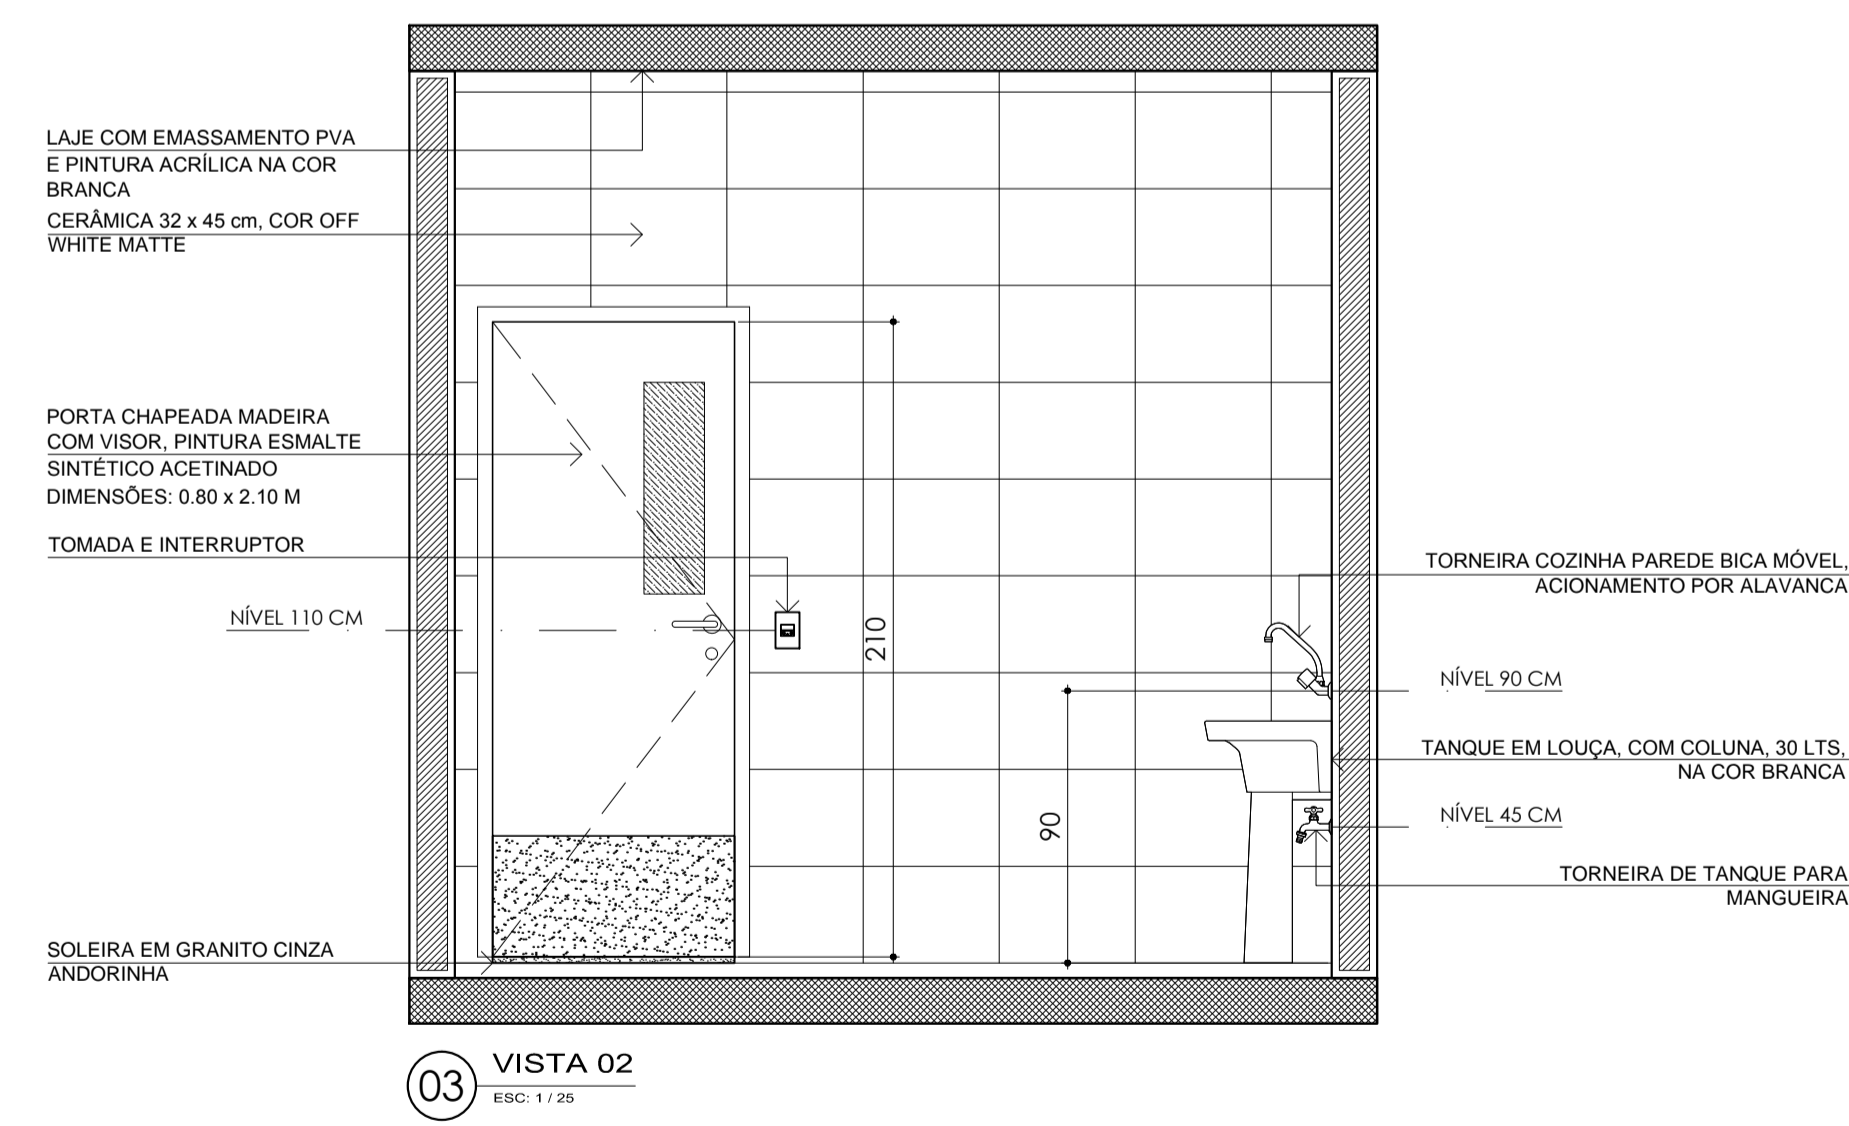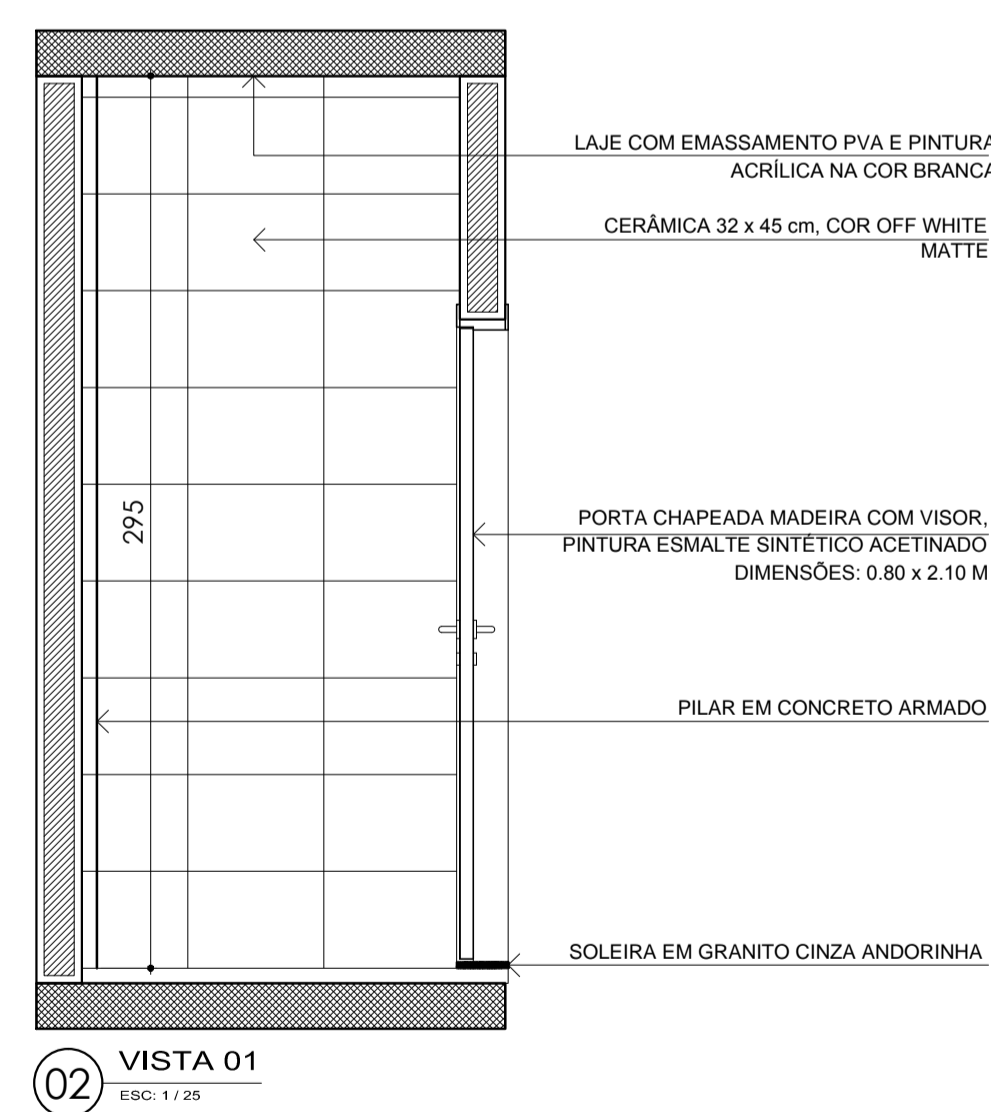

APROVAÇÃO:

Ministério da Saúde

PROPRIETÁRIO: RESPONSÁVEL TÉCNICO: AUTORES: **TWR** THOMÉ DE M. RAPOSO / MICHELLE GAVANSKI

AUTORES DO PROJETO DE ARQUITETURA: PRF. CAU N.º: 1759602

THOMÉ DE M. RAPOSO - ARQUITETO CAU A 14322-7 email: arq.thomemr@gmail.com

MICHELLE GAVANSKI - ARQUITETA CAU A 59322-2 email: arq.migavanski@gmail.com

DIREITOS AUTORAIS RESERVADOS - LEI 9610/99

PROPRIETÁRIO	PROJETO
OBRA	CER IV (INTELCTUAL+FÍSICO+VISUAL+AUDITIVO) ARQUITETURA
TÍTULO	DET. A.MOLHADA - DML
ENDEREÇO	
ETAPA	PROJETO EXECUTIVO
DATA	NOV. 2013
ESCALA	1/25
DESENHO	MG
COORDENADOR(A)	TMR
REVISÃO	01
FORMATO	A1
N.º PRANCHAS	39
PRANCHA	A
	39

TEPRO
Projetos e Construções Ltda.
End.: Av. Tancredo Neves, 423,
Sala 07, Cond. Copenhagen, Pq. 10
Fonefax: (32) 3642-5061
e-mail: teopro@teproconstrucoes.com.br



TAMBIEM EM		TAMBIEM EM		TAMBIEM EM		TAMBIEM EM		TAMBIEM EM	
NÚMERO PLACA	PLACA	EN	EM	EN	EM	EN	EM	EN	EM
001	AMACAS E CADERNAS	X	1	300x200	X	-	-	-	-
002	DMA	X	1	40x12	X	-	-	-	-
003	CONSULTÓRIO 01	X	1	40x12	X	-	-	-	-
004	CONSULTÓRIO 02	X	1	40x12	X	-	-	-	-
005	CONSULTÓRIO 03	X	1	40x12	X	-	-	-	-
006	CONSULTÓRIO 04	X	1	40x12	X	-	-	-	-
007	CONSULTÓRIO 05	X	1	40x12	X	-	-	-	-
008	CONSULTÓRIO 06	X	1	40x12	X	-	-	-	-
009	CONSULTÓRIO 07	X	1	40x12	X	-	-	-	-
010	CONSULTÓRIO 08	X	1	40x12	X	-	-	-	-
011	CONSULTÓRIO 09	X	1	40x12	X	-	-	-	-
012	CONSULTÓRIO 10	X	1	40x12	X	-	-	-	-
013	CONSULTÓRIO 11	X	1	40x12	X	-	-	-	-
014	CONSULTÓRIO 12	X	1	40x12	X	-	-	-	-
015	SALA DE REUNIAO	X	1	40x12	X	-	-	-	-
016	SALA TERAPIA EM GRUPO ADULTO 01	X	1	40x12	X	-	-	-	-
017	SALA TERAPIA EM GRUPO ADULTO 02	X	1	40x12	X	-	-	-	-
018	SALA TERAPIA EM GRUPO 01	X	1	40x12	X	-	-	-	-
019	SALA TERAPIA ADULTO 01	X	1	40x12	X	-	-	-	-
020	SALA TERAPIA ADULTO 02	X	1	40x12	X	-	-	-	-
021	SALA ESTIMULACAO PRECOCE ADULTO	X	1	40x12	X	-	-	-	-
022	SALA ESTIMULACAO PRECOCE INFANTIL	X	1	40x12	X	-	-	-	-
023	SALA TERAPIA INFANTIL 01	X	1	40x12	X	-	-	-	-
024	SALA TERAPIA INFANTIL 02	X	1	40x12	X	-	-	-	-
025	SALA TERAPIA INFANTIL 03	X	1	40x12	X	-	-	-	-
026	SALA TERAPIA INFANTIL 04	X	1	40x12	X	-	-	-	-
027	SALA TERAPIA EM GRUPO INFANTIL 01	X	1	40x12	X	-	-	-	-
028	SALA TERAPIA EM GRUPO INFANTIL 02	X	1	40x12	X	-	-	-	-
029	ARQUIVO	X	2	40x12	X	-	-	-	-
030	SANITARIO PNE FEMININO	X	2	40x12	X	-	-	-	-
031	SANITARIO PNE MASCULINO	X	2	40x12	X	-	-	-	-
032	SANITARIO PNE OSTOMIA	X	1	40x12	X	-	-	-	-
033	SALA DE UTILIDADES	X	1	40x12	X	-	-	-	-
034	DMA	X	3	40x12	X	-	-	-	-
035	ADMINISTRACAO	X	1	40x12	X	-	-	-	-
036	COFIDENCIACAO	X	1	40x12	X	-	-	-	-
037	ADMINISTRACAO	X	1	40x12	X	-	-	-	-
038	COPA REFEITÓRIO	X	1	40x12	X	-	-	-	-
039	ALMOXARIFADO	X	1	40x12	X	-	-	-	-
040	SANITARIO FUNCIONARIO MASCULINO	X	1	40x12	X	-	-	-	-
041	SANITARIO FUNCIONARIO FEMININO	X	1	40x12	X	-	-	-	-
042	SANITARIO INFANTIL	X	1	40x12	X	-	-	-	-
043	COPA	X	1	40x12	X	-	-	-	-
044	FRALDARIO ADULTO	X	1	40x12	X	-	-	-	-
045	FRALDARIO INFANTIL	X	1	40x12	X	-	-	-	-
046	SHAFT	-	1	40x12	X	-	-	-	-
047	SALA DE ATIVIDADE DE VIDA DIARIA	X	1	40x12	X	-	-	-	-
048	CONSULTÓRIO NEUROLOGISTA	X	1	40x12	X	-	-	-	-
049	SALA PARA EXAME COMPLEMENTAR POTENCIAL EVOCADO AUDITIVO (EOA) E BEBA	X	1	40x12	X	-	-	-	-
050	SALA PARA SELEÇÃO E ADAPTAÇÃO AAMI	X	1	40x12	X	-	-	-	-
051	CONSULTÓRIO OTORRINOLARINGOLÓGICO	X	1	40x12	X	-	-	-	-
052	SALA COM CABINE ACÚSTICA, CAMPO LIVRE, REFORÇO VISUAL E EQUIPAMENTOS PARA AVANÇADA AUDIOLÓGICA	X	1	40x12	X	-	-	-	-
053	LABORATÓRIO DE PRÓTESE OCULAR	X	1	40x12	X	-	-	-	-
054	SALA DE ORIENTAÇÃO PARA USO FUNCIONAL DE RECURSOS PARA BAIXA VISÃO	X	1	40x12	X	-	-	-	-
055	CONSULTÓRIO OPTOMOLOGICO	X	1	40x12	X	-	-	-	-
056	SALA DE ORIENTAÇÃO DE MOBILIDADE	X	1	40x12	X	-	-	-	-
057	SALA DE BANHO MASCULINO	X	1	40x12	X	-	-	-	-
058	SALA DE BANHO FEMININO	X	1	40x12	X	-	-	-	-
059	CONSULTÓRIO DE ENFERMAGEM	X	1	40x12	X	-	-	-	-
060	CONSULTÓRIO ORTOPEDISTA	X	1	40x12	X	-	-	-	-
061	ONIARIO	X	1	40x12	X	-	-	-	-
062	DMA	-	1	40x12	X	-	-	-	-
063	BOX TERAPIA 01	-	1	40x12	X	-	-	-	-
064	BOX TERAPIA 02	-	1	40x12	X	-	-	-	-
065	BOX TERAPIA 03	-	1	40x12	X	-	-	-	-
066	BOX TERAPIA 04	-	1	40x12	X	-	-	-	-
067	DEPOSITO	-	1	40x12	X	-	-	-	-
068	SETORIZACAO	-	1	300x200	X	-	-	-	-
069	SETORIZACAO	-	1	300x200	X	-	-	-	-
070	PLACA DE SAIDA	-	7	300x200	-	-	-	-	-

NOTA:
 (000) INDICAÇÃO DO NÚMERO DA PLACA NA PLANHA ACIMA
 ↓ INDICAÇÃO DE PLACA EM BRASILE NO CORRIMÃO E NA PAREDE, COM O NOME DO AMBIENTE AO LADO.

APROVAÇÃO:

Ministério da Saúde

PROPRIETÁRIO: _____ RESPONSÁVEL TÉCNICO: _____ AUTORES: **TMR** THOMÉ DE M. RAPOSO MICHELLE GAVANSKI

AUTORES DO PROJETO DE ARQUITETURA:
 TMR CAU N° 1759602
 THOMÉ DE M. RAPOSO - ARQUITETO CAU A 14222-7 email: arquiteathome@gmail.com
 MICHELLE GAVANSKI - ARQUITETA CAU A59322-2 email: arq.migavanski@gmail.com
 DIREITOS AUTORAIS RESERVADOS - LEI 9610/99

PROPRIETÁRIO: _____

OBRA: CER IV (INTELLECTUAL+FÍSICO+VISUAL+AUDITIVO) PROJETO: ARQUITETURA

TÍTULO: PLANTA DE SINALIZAÇÃO



ENFEREÇO: _____

ETAPA: PROJETO EXECUTIVO


FRANQUIA: A1 40

FRANQUIA: A 40

FRANQUIA: A 40

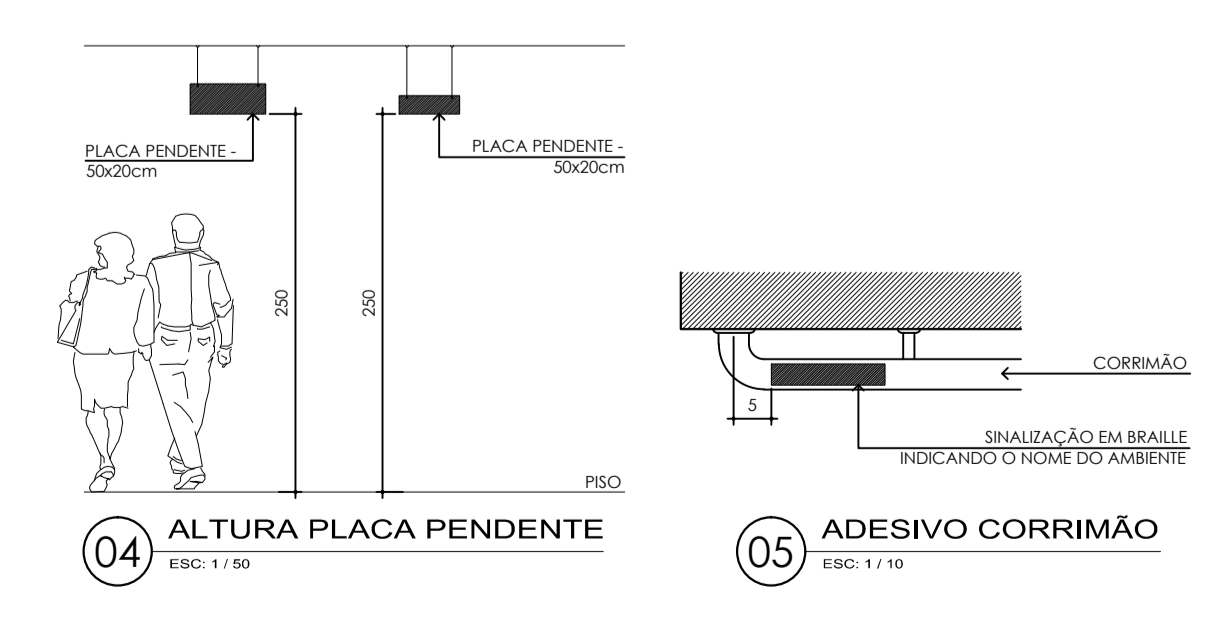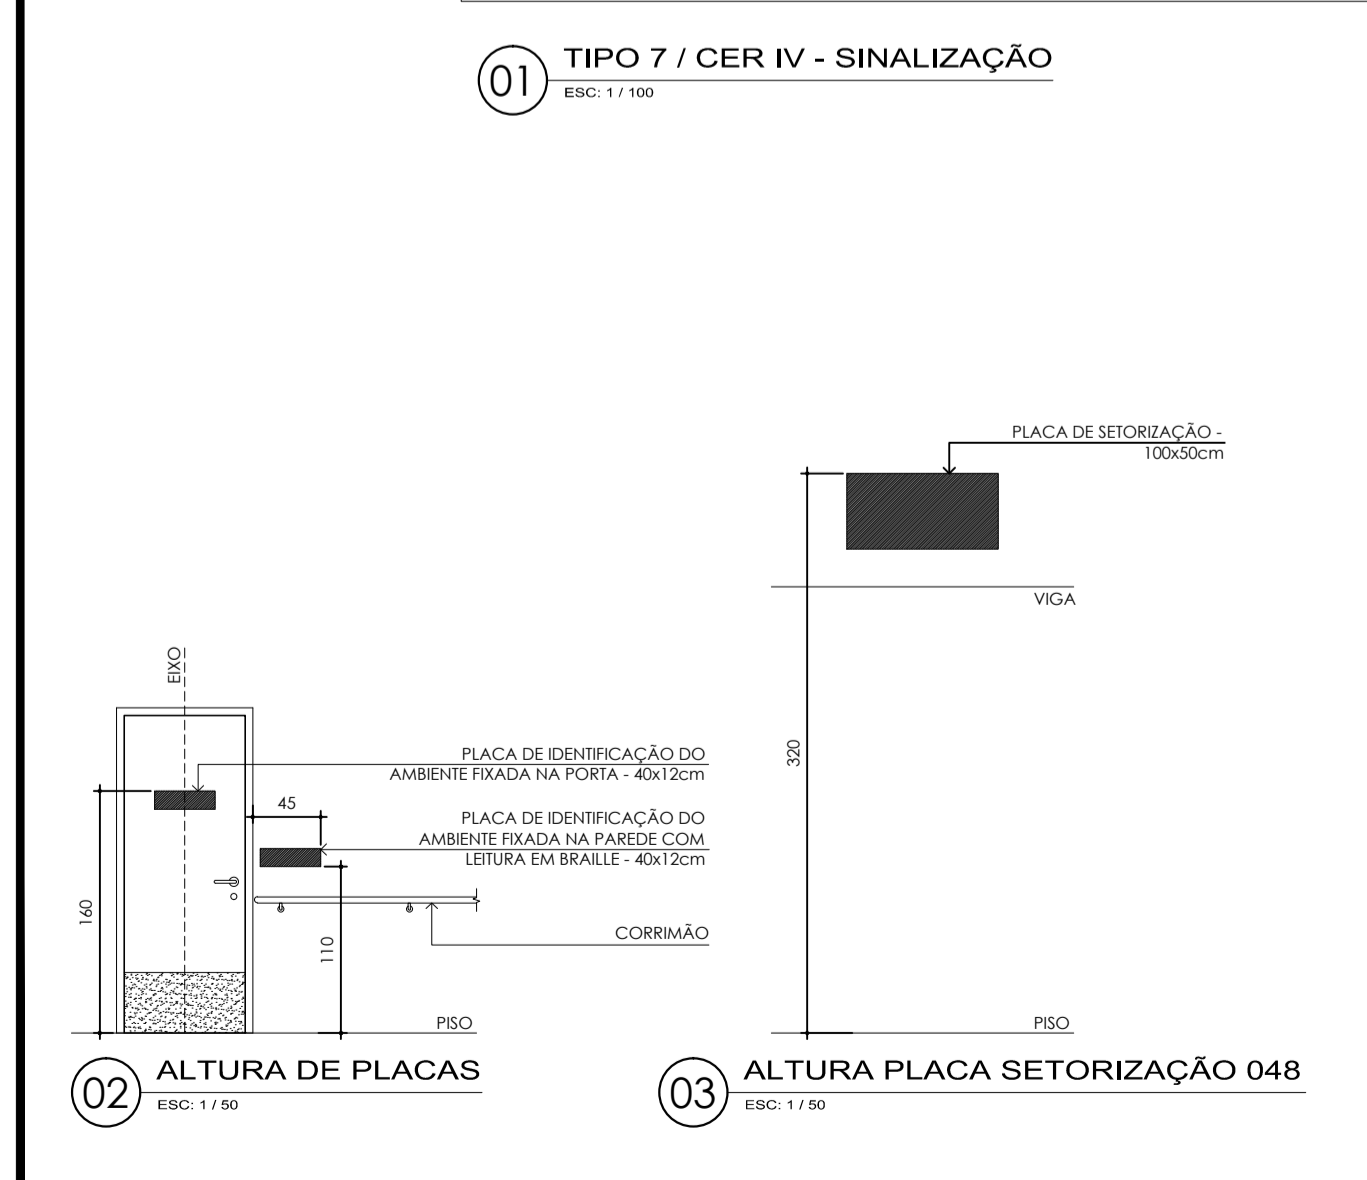


TEPRO
 Projetos e Construções Ltda.
 End.: Av. Tancredo Neves, 423,
 Sala 07, Cond. Copenhagen, Pq. 10
 Fone/fax: (021) 3642-5061
 e-mail: tepro@teproconstrucoes.com.br

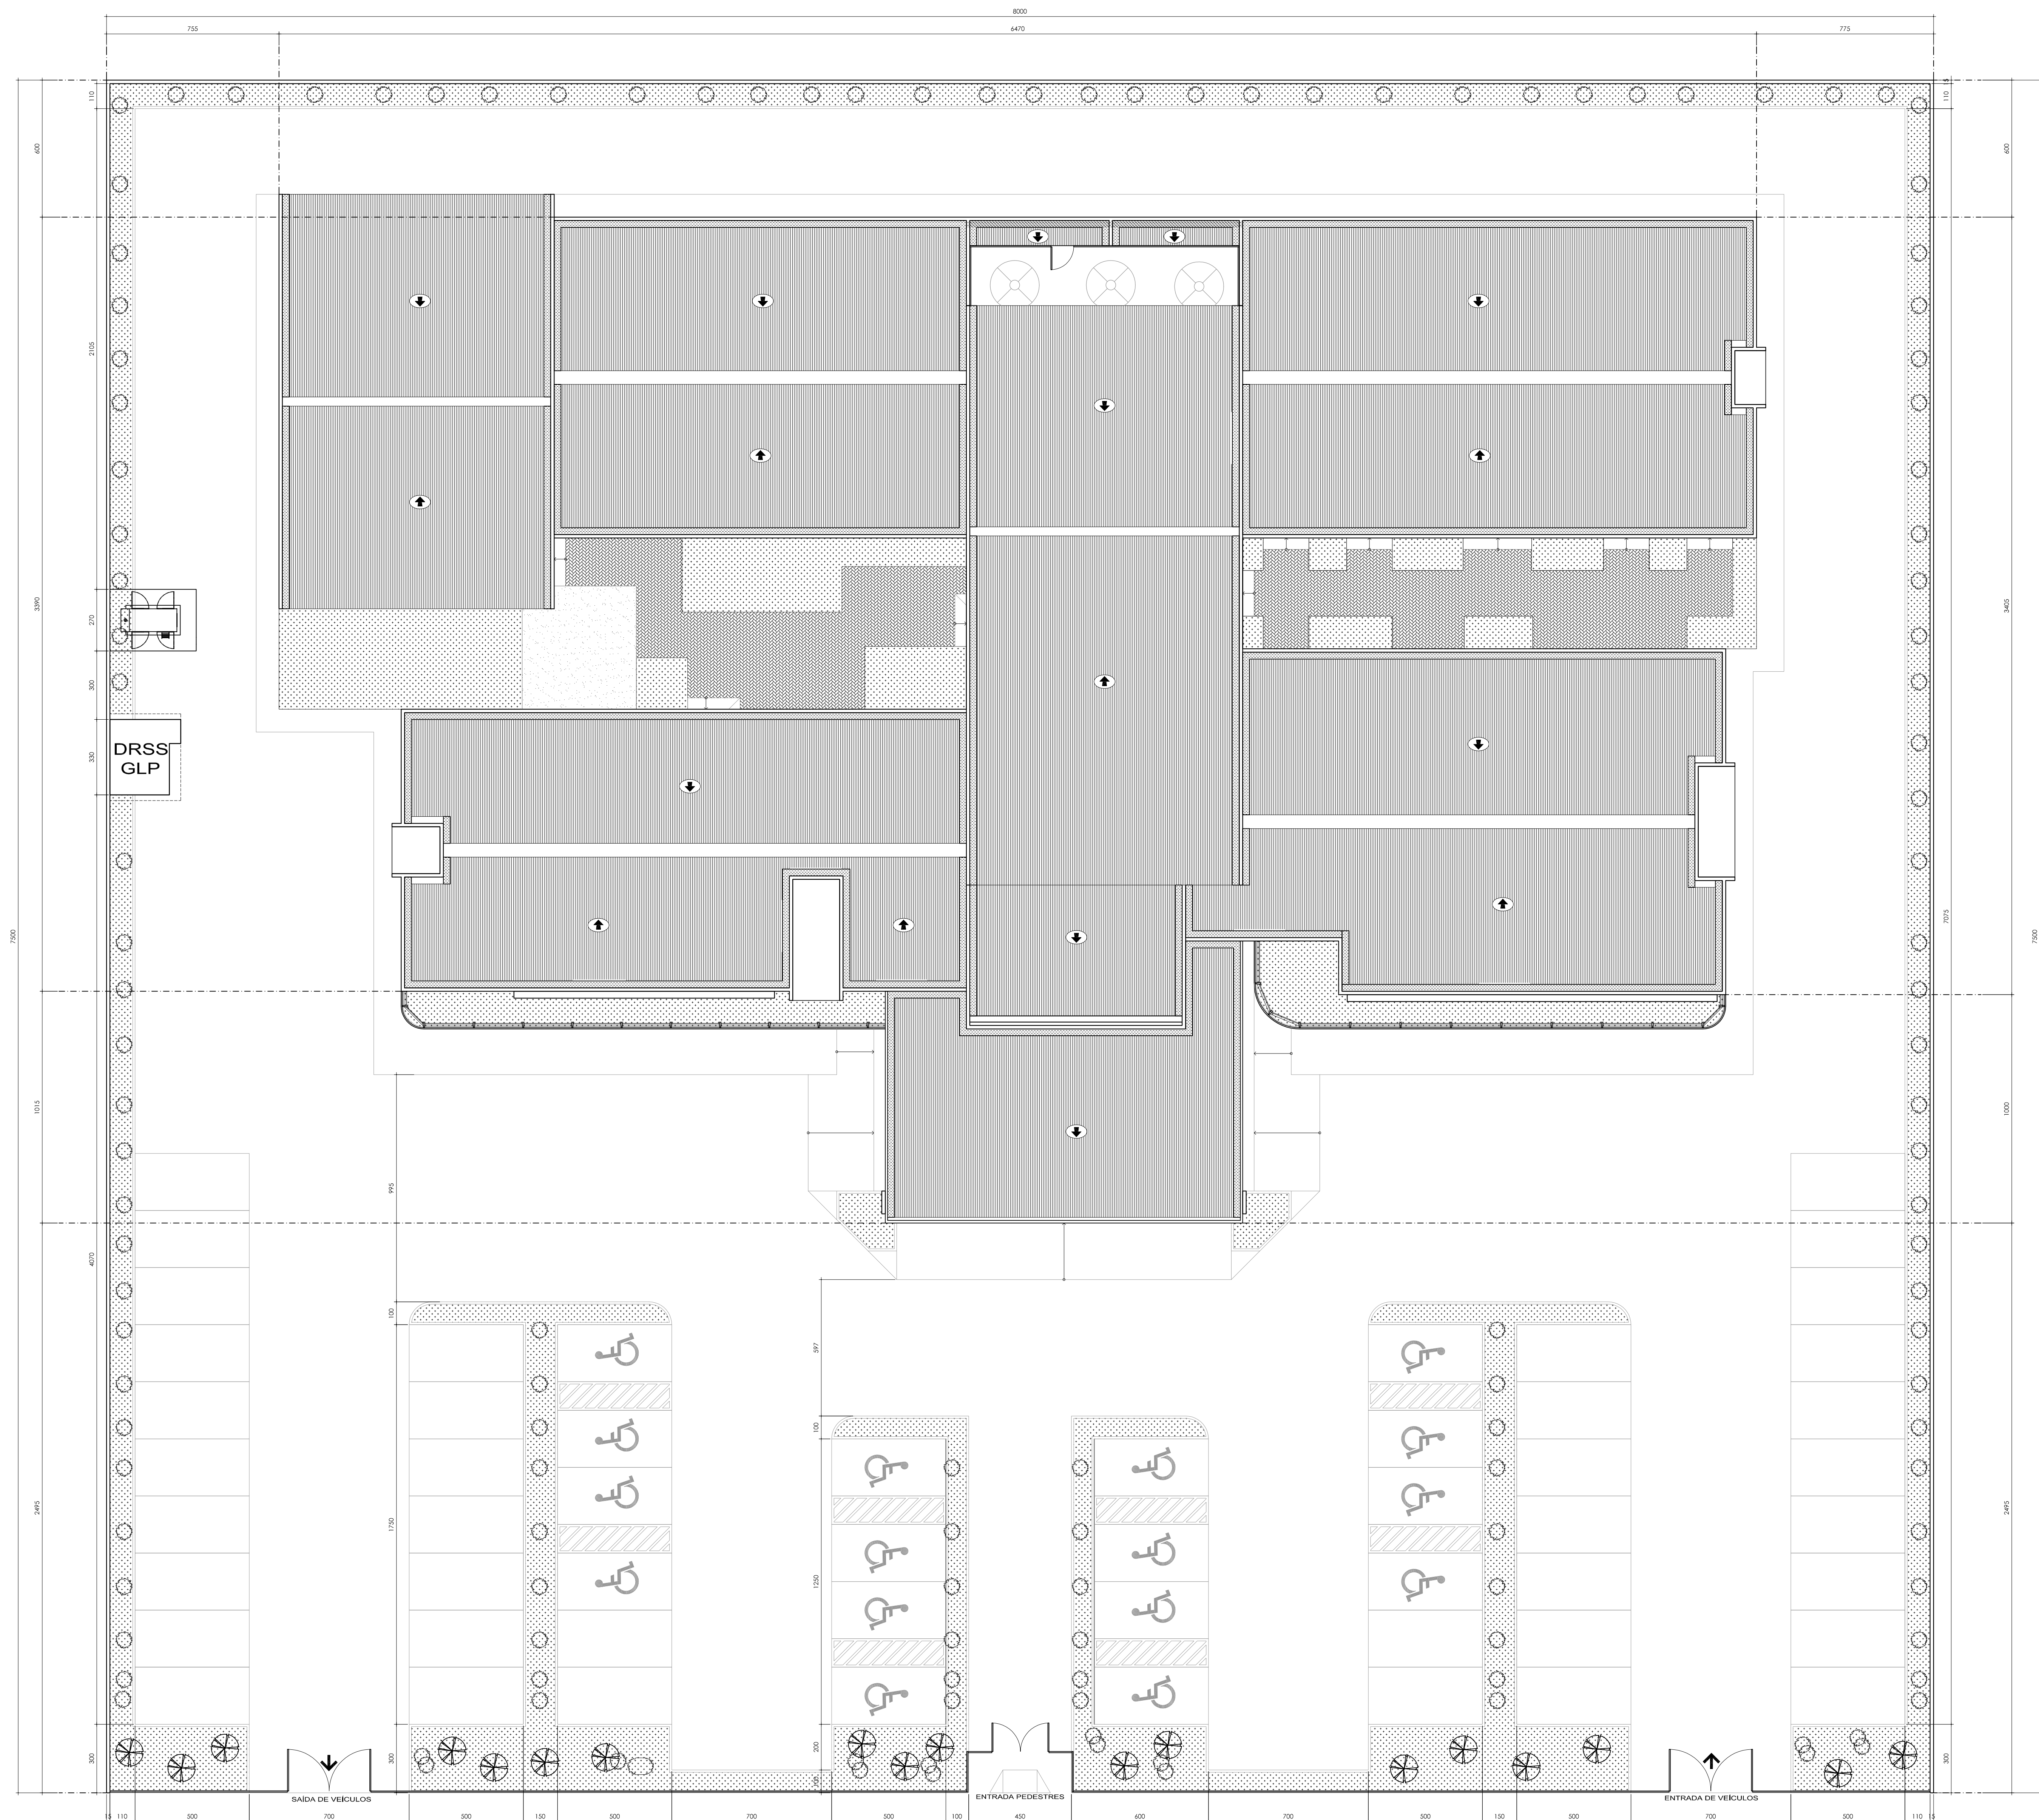

01 TIPO 7 - CER IV - SIMULAÇÃO DE IMPLANTAÇÃO
 2003.11.108
 ÁREA MÍNIMA - TERRENO: 6.000m² (80x75m)
 NÚMERO DE VAGAS: 55

NOTA:

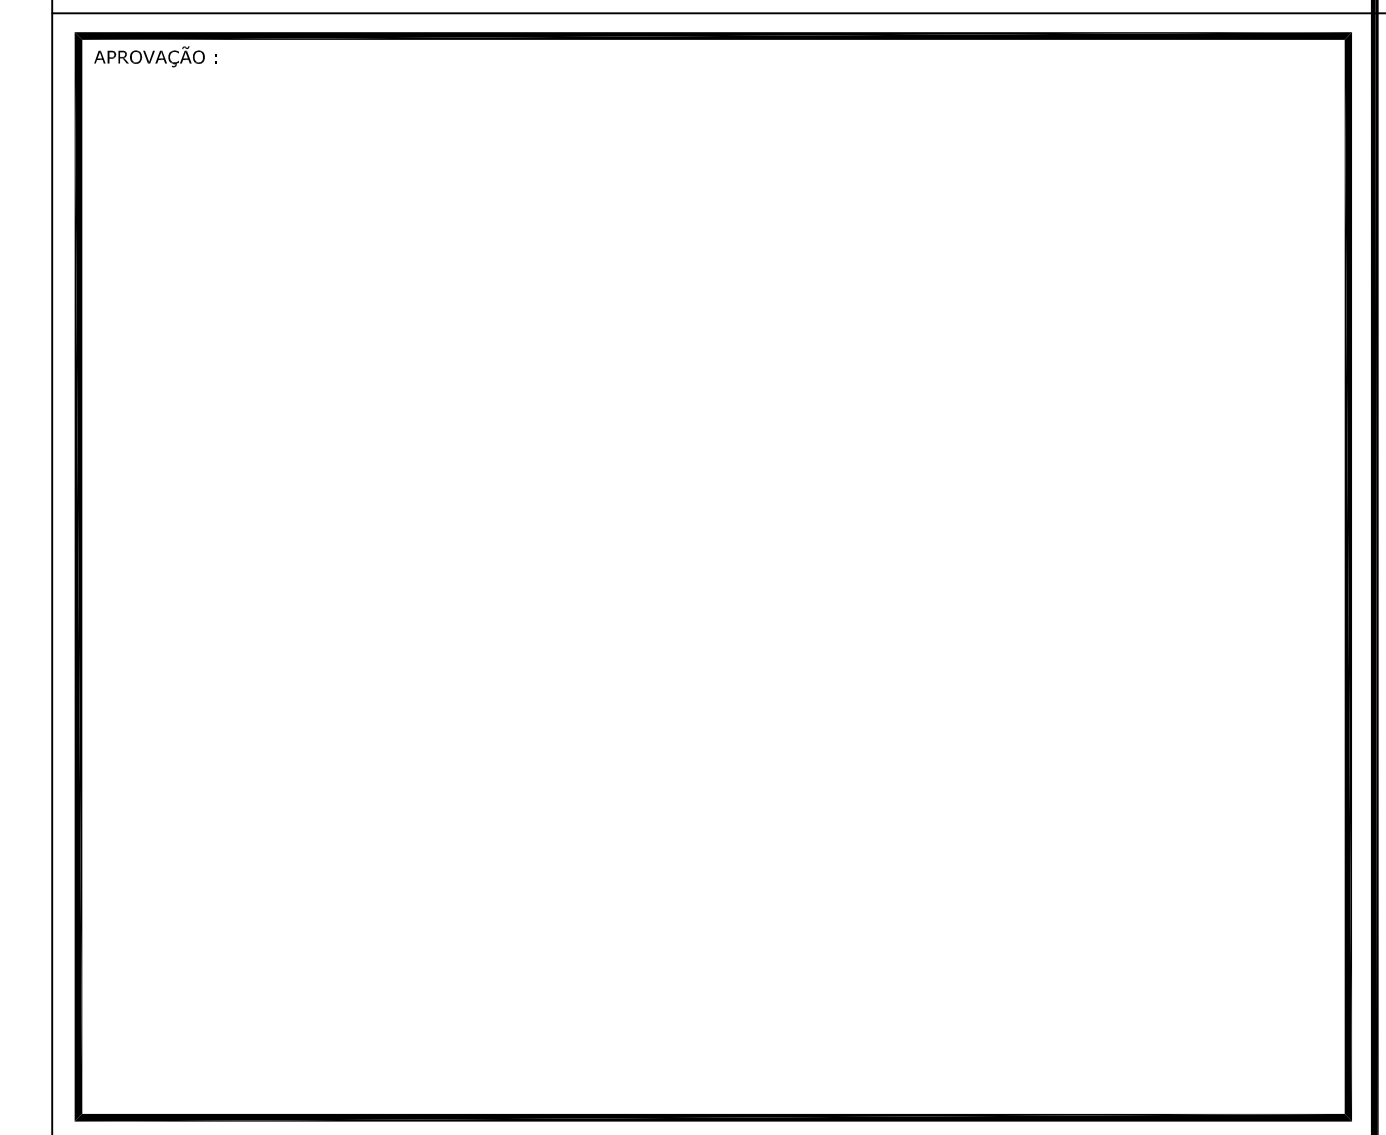

Ministério da Saúde

GOVERNO FEDERAL
BRASIL
 PAÍS RICO É PAÍS SEM POBREZA

PROPRIETÁRIO: _____ RESPONSÁVEL TÉCNICO: _____ AUTORES: *JWR*
 MICHELLE GAVANDEI
 JUPPI

AUTORES DO PROJETO DE ARQUITETURA:
 RBT CAU Nº: 179992
 MICHELLE GAVANDEI - ARQUITETA CAU ASR2292
 email: arquita@home@gmail.com

THOMÉ DE MEDEIROS RAPOSO - ARQUITETO CAU A14322-7
 email: arquita@home@gmail.com

PROPRIETÁRIO: _____ PROJETO: ARQUITETURA

OBRA: CER IV (INTELCTUAL+FÍSICO+VISUAL+AUDITIVO) FÓRMATO: A0

TÍTULO: SIMULAÇÃO DE IMPLANTAÇÃO FÓRMATO: A0

ENDEREÇO: _____ Nº PROJETO: 39

ETAPA: PROJETO EXECUTIVO FÓRMATO: A000

DATA: NOV. 2013 ESCALA: 1:1/200 DESENHO: MD CORREÇÃO/DRAWN: TMR REVISÃO: 00

Projeto e Construções Ltda.
 End.: Av. Tancredo Neves, 423,
 Sala 27, Canal, Kopenhagen, Pq. 110
 Fone/Fax: (21) 3642-5861
 e-mail: contato@projetoconstrucoes.com.br