


LEGENDA DOS MANCHÕES				
DESCRIÇÃO	COR	MENOR COTA	MAIOR COTA	VOLUME
CORTE	■	-3,015	0	15.900,44 m ³
ATERRO	■	0	3,983	1.394,00 m ³
VOLUME LIQUIDO				14.506,44 m ³

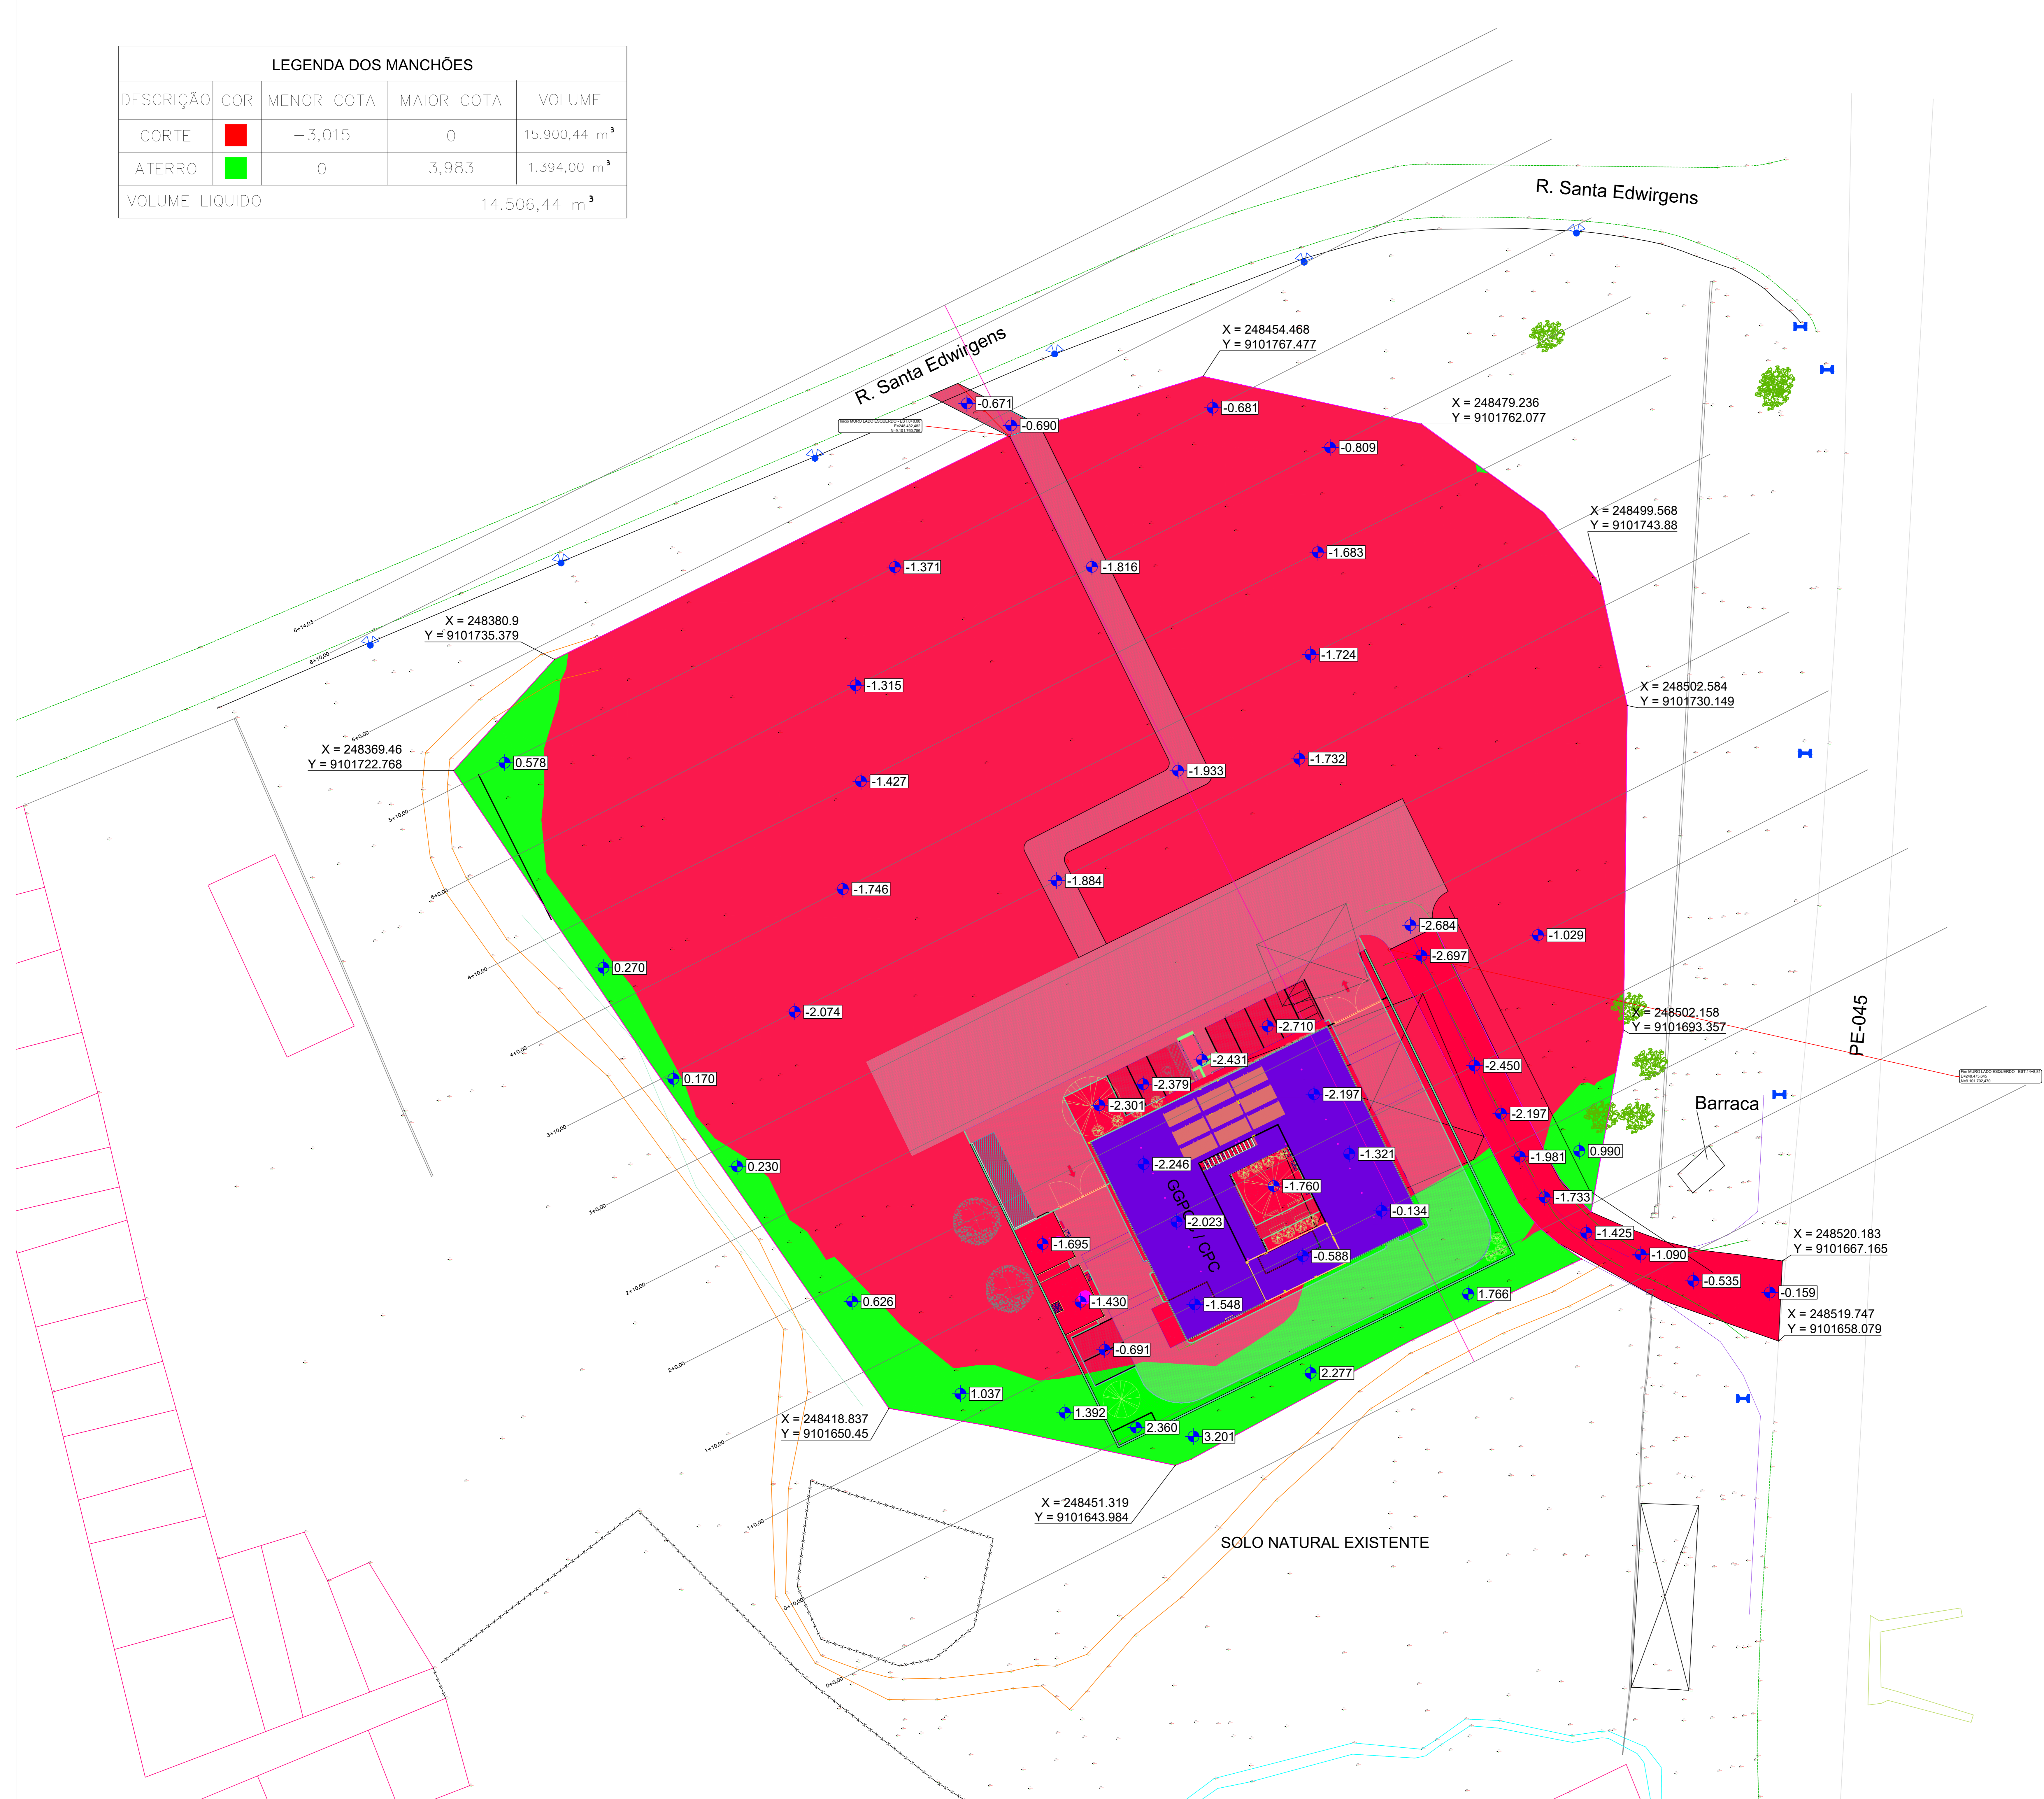

*O aterro deve ser executado em camadas sucessivas, com espessura solta definida pela fiscalização, levando em consideração as características geotécnicas do material e do equipamento de compactação utilizado.
 *A espessura das camadas compactadas será determinada pela energia de compactação, sendo recomendado que no ensaio, seja feito com 12 golpes por camadas, conforme o método Proctor Normal.
 *As camadas devem ser executadas a cada 20 cm. É importante ressaltar que todo o material de Aterro utilizado será de 1ª categoria, conforme as normas DNIT 106/2009-ES e DNIT 108/2009-ES.
 Além disso, o valor da capacidade (CC) deve ser igual ou superior a 98%, com desvio de umidade ótima de ± 2%, conforme estabelecido pela norma DNIT 108/2009-ES.
 *Os valores da massa específica deverão ser seguidos de acordo com a Tabela 2 do Manual de Custos de Infraestrutura do DNIT (Sicra Vol.1).
 *A elaboração da análise de estabilidade de taludes no projeto executivo deste Projeto Básico Legal é obrigatória, visando garantir a segurança e a conformidade com as normas técnicas vigentes.

**Especificações Técnicas de Terraplenagem
 DNIT-ES-104-2009 - Serviços Preliminares
 DNIT-ES-105-2009 - Caminhos de Serviços
 DNIT-ES-106-2009 - Cortes
 DNIT-ES-107-2009 - Empréstimo
 DNIT-ES-108-2009 - Aterros
 DNIT-PR-742-2010 - Manual de Implantação Básica de Rodovia

OBS.: As especificações do DNIT podem ser obtidas gratuitamente no endereço eletrônico:
http://tpr.dnit.gov.br/normasmanuaisoutros/downloadcoletanea_es.html

OBS.: DURANTE EXECUÇÃO, PARA LOCAÇÃO DA FUNDAÇÃO DO MURO DE ARRIMO, DEVE-SE REALIZAR UMA SUAVIZAÇÃO NA SUPERFÍCIE DO TERRENO NATURAL ATÉ Atingir a cota indicada em projeto.
 NÃO LOCAR MATERIAL DE ESCAVAÇÃO A DISTÂNCIAS MENORES QUE O DOBRO DA PROFUNDIDADE ESCAVADA.

REV.	DATA	DESCRIÇÃO	ELAB.	APROV.

GOVERNO DO ESTADO DE PERNAMBUCO SECRETARIA DE PROJETOS ESTRATÉGICOS DE PERNAMBUCO - SEPE ESCRITÓRIO DE PROJETOS	
OBJETO: CONSTRUÇÃO DO COMPLEXO DA POLÍCIA CIENTÍFICA, LOCALIZADO NO MUNICÍPIO DE VITÓRIA DE SANTO ANTÃO - PE	
CONTRATANTE: Secretaria de Defesa Social - SDS	CONTRATADA: SEPE
LOCALIZAÇÃO: Vitória de Santo Antão - Loteamento Jardim Corréa II, s/n, Quadra D - Redenção.	
PROPRIETÁRIO:	RESPONSÁVEL TÉCNICO:
SDS - SECRETARIA DE DEFESA SOCIAL CNPJ: 02.960.040/0001-00	NOME: IRMA CAETANO DE HOLANDA LINS CAD-PE: A46249-7
PROJETISTAS:	
DEBORA GONÇALVES VASCONCELOS CREA: 181638605-7 PE	LUCAS COSTA DO NASCIMENTO CREA: 181937966-3 PE
DISCIPLINA: PROJETO DE INFRA - TERRAPLENAGEM - CPC VITÓRIA DE SANTO ANTÃO	
CONTEÚDO: PLANTA BAIXA DE TERRAPLENAGEM	FOLHA:
ESCALA: 1:200	DATA: JUN/2025
COORDENAÇÃO:	01/02