



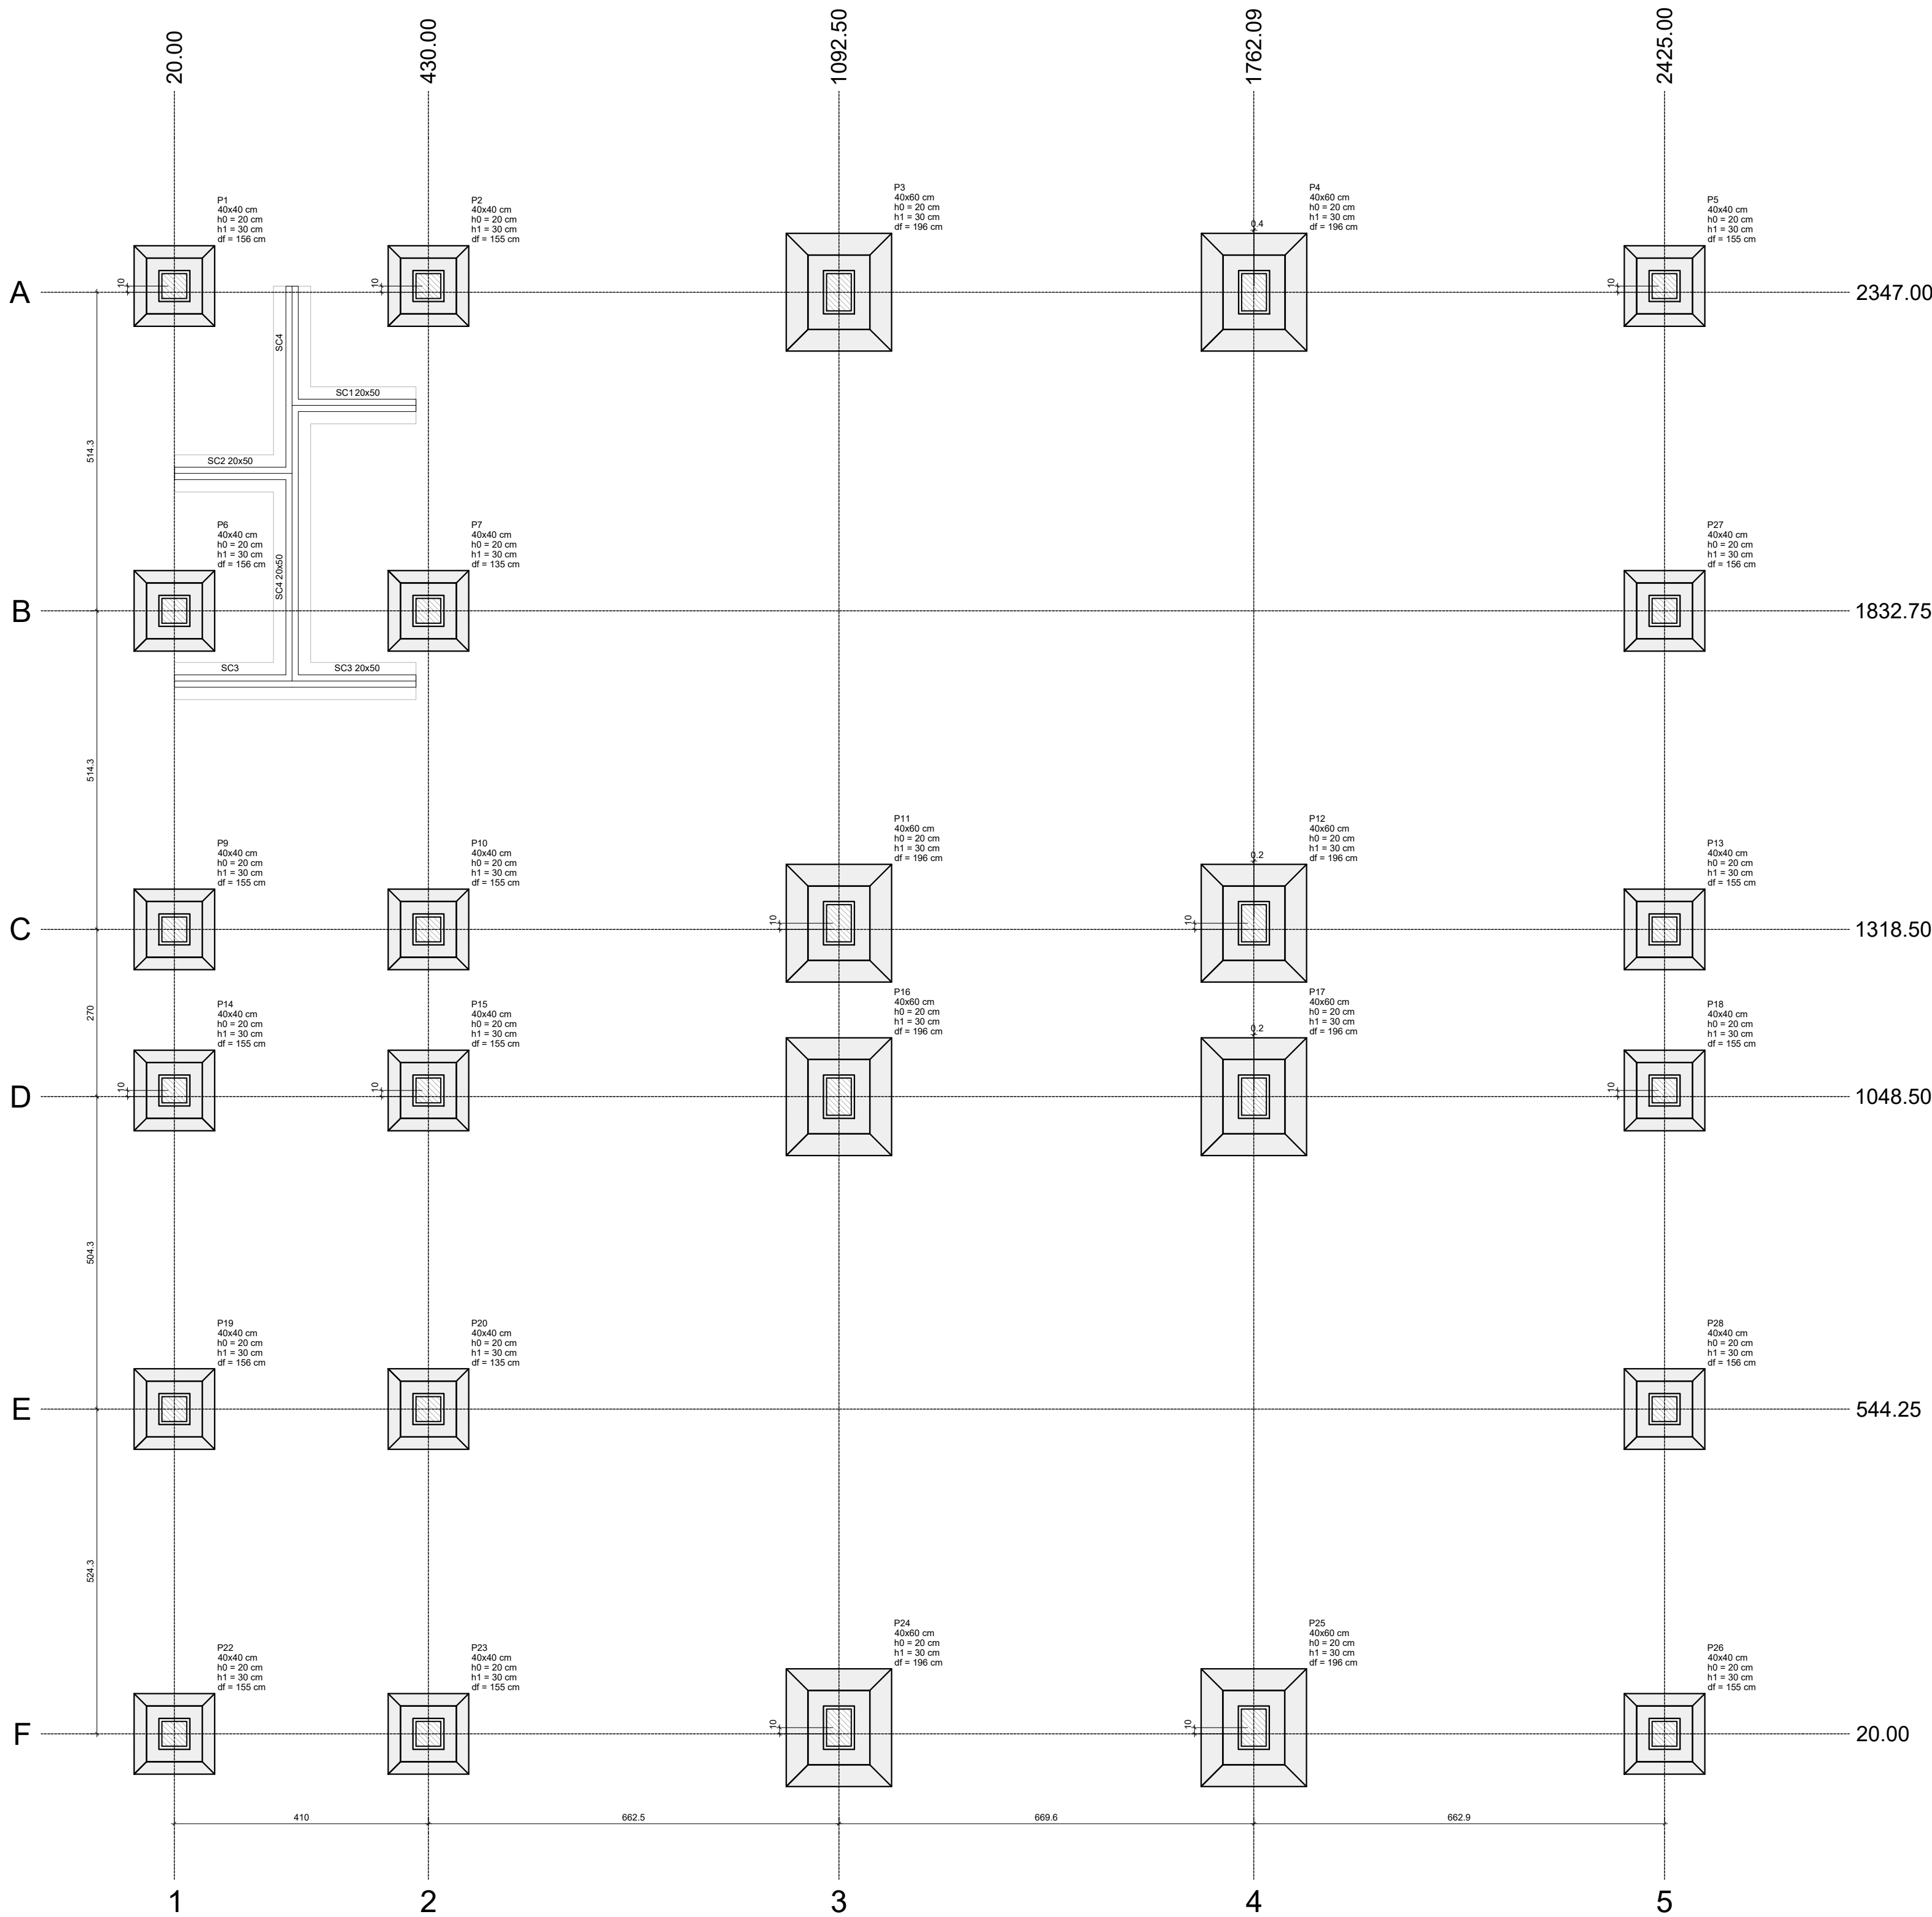


Planta de localização
escala 1:75

		Pilar										Fundação							
Nome	Seção	X (cm)	Y (cm)	Carga Máx. (t)	Carga Mín. (t)	Mx Máximo (kgf.m)	My Máximo (kgf.m)	Fx Máximo (t)	Fy Máximo (t)	Lado B (cm)	Lado H (cm)	H0 / h0	H1 / h0	d'	Lado B (cm)	Lado H (cm)	H0 / h0	H1 / h0	d'
P1	40x40	20.00	2347.00	13.2	0.0	300	-500	500	-700	0.4	-0.1	-0.4	130	30	130	30	130	30	130
P2	40x40	430.00	2347.00	24.8	21.2	400	-400	400	-1000	0.1	-0.4	0.2	-0.1	130	130	30	30	130	130
P3	40x40	1092.50	2347.00	41.3	38.0	0	-10100	500	-700	0.1	-0.3	4.2	0.0	170	190	20	30	190	190
P4	40x40	1762.09	2347.00	41.3	38.0	0	-10300	500	-800	0.2	-0.1	4.2	0.0	170	190	20	30	190	190
P5	40x40	2425.00	2347.00	14.4	14.2	400	-400	600	-700	0.3	-0.3	0.0	-0.5	130	130	20	30	130	130
P6	40x40	20.00	1832.75	21.3	18.3	300	-400	100	-1200	0.1	-0.4	0.3	0.0	130	130	20	30	130	130
P7	40x40	430.00	1832.75	35.0	32.7	600	-500	500	-1000	0.4	-0.2	0.3	-0.2	130	130	20	30	130	130
P8	40x40	1092.50	1832.75	15.0	11.7	500	-500	0	-1500	0.0	-0.7	0.3	0.0	130	130	20	30	130	130
P9	40x40	1762.09	1832.75	25.2	24.0	400	-400	700	-500	0.2	-0.4	0.3	-0.2	130	130	20	30	130	130
P10	40x40	2425.00	1832.75	48.6	41.7	8000	0	700	-400	0.3	0.0	0.0	-3.2	170	190	20	30	190	190
P11	40x40	20.00	1318.50	19.1	17.2	300	-500	600	-400	0.3	-0.4	0.5	0.0	130	130	20	30	130	130
P12	40x40	430.00	1318.50	48.7	41.7	8000	0	800	-400	0.4	0.0	0.0	-3.4	170	190	20	30	190	190
P13	40x40	1092.50	1318.50	15.0	11.7	500	-500	0	-1500	0.0	-0.7	0.1	-0.4	130	130	20	30	130	130
P14	40x40	1762.09	1318.50	25.2	24.0	400	-400	700	-500	0.2	-0.4	0.3	-0.2	130	130	20	30	130	130
P15	40x40	2425.00	1318.50	48.6	41.7	8000	0	800	-400	0.4	0.0	0.0	-3.4	170	190	20	30	190	190
P16	40x40	20.00	1048.50	19.1	17.2	300	-500	600	-400	0.3	-0.4	0.5	0.0	130	130	20	30	130	130
P17	40x40	430.00	1048.50	48.7	41.7	8000	0	800	-400	0.4	0.0	0.0	-3.4	170	190	20	30	190	190
P18	40x40	1092.50	1048.50	15.0	11.7	500	-500	0	-1500	0.0	-0.7	0.1	-0.4	130	130	20	30	130	130
P19	40x40	1762.09	1048.50	25.2	24.0	400	-400	700	-500	0.2	-0.4	0.3	-0.2	130	130	20	30	130	130
P20	40x40	2425.00	1048.50	48.6	41.7	8000	0	800	-400	0.4	0.0	0.0	-3.4	170	190	20	30	190	190
P21	40x40	20.00	544.25	19.1	17.2	300	-500	600	-400	0.3	-0.4	0.5	0.0	130	130	20	30	130	130
P22	40x40	430.00	544.25	48.7	41.7	8000	0	800	-400	0.4	0.0	0.0	-3.4	170	190	20	30	190	190
P23	40x40	1092.50	544.25	15.0	11.7	500	-500	0	-1500	0.0	-0.7	0.1	-0.4	130	130	20	30	130	130
P24	40x40	1762.09	544.25	25.2	24.0	400	-400	700	-500	0.2	-0.4	0.3	-0.2	130	130	20	30	130	130
P25	40x40	2425.00	544.25	48.6	41.7	8000	0	800	-400	0.4	0.0	0.0	-3.4	170	190	20	30	190	190
P26	40x40	20.00	20.00	19.1	17.2	300	-500	600	-400	0.3	-0.4	0.5	0.0	130	130	20	30	130	130
P27	40x40	430.00	20.00	48.7	41.7	8000	0	800	-400	0.4	0.0	0.0	-3.4	170	190	20	30	190	190
P28	40x40	1092.50	20.00	15.0	11.7	500	-500	0	-1500	0.0	-0.7	0.1	-0.4	130	130	20	30	130	130

Os esforços indicados nesta tabela são os valores máximos obtidos para envoltória de todas as combinações definidas para as fundações. Para análises complementares, deve-se consultar o relatório de esforços na fundação, que apresenta os valores calculados para cada combinação.

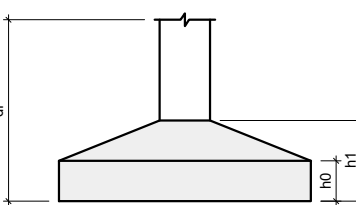

Pilar nascendo:			
Nome	Seção	X (cm)	Y (cm)

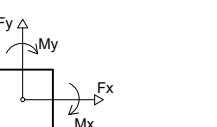

Localização no eixo X	
Coordenadas (cm)	Nome
20.00	P1, P6, P16, P18, P22
430.00	P2, P7, P10, P15, P20, P23
1092.50	P3, P11, P16, P24
1762.09	P25
2425.00	P4

Localização no eixo Y	
Coordenadas (cm)	Nome
2347.00	P1, P2, P5
1832.75	P3, P4
1318.50	P6, P7, P27
1048.50	P11, P12
544.25	P14, P15, P18
20.00	P19, P20, P28

ESPECIFICAÇÕES DOS MATERIAIS:

- *Classe do concreto: fck = 40 MPa;
- *Consumo mínimo de material cimentício = 450 kg/m³ = 4,5kN/m³;
- *Máxima relação água/cimento, em massa ≤ 0,45 NBR 6118-2023;
- *Classe de agressividade ambiental = Moderada - II (NBR 6118-2023);
- * Dimensão do agregado = 19 mm;
- *Densidade do concreto armado = 2,50 tf/m³ = 25 kN/m³;
- * Adotado cobrimentos reduzidos em razão do controle rigoroso nas dimensões dos elementos e pela utilização de Fck acima do requerido pela classe de agressividade.
- *Cobrimento dos Blocos de Fundação ou Sapatas= 4,5 cm;
- *Cobrimento de Pilares e Vigas Pré-Moldadas = 2,0 cm;
- *Considerada utilização de lajes pré-fabricadas alveolares protendidas, cujo projeto de detalhamento e fabricação será desenvolvido pelo fabricante, de forma a atender os seguintes pré-requisitos:
 - Sobrecarga considerada:
 - Carga permanente = 200 kgf/m²
 - Carga accidental para coberturas = 150 kgf/m²
 - Carga accidental para lajes técnicas = 400 kgf/m²
- * Dimensões sugeridas foram obtidas por meio de catálogos de referência de fabricantes.

- *Cobrimento das Lajes = 2,5 cm;
- *Considerações referentes às etapas construtivas dos elementos pré-moldados:

Elemento		Características dos materiais			
		Etapas	fck (kgf/cm²)	Ec (kgf/cm²)	fct (kgf/cm²)
Vigas pré-moldadas		Desformo e armazenamento	3	206	216479
		Montagem	7	308	272424
		Transporte	14	384	311157
		Construção preliminar	21	424	330517
Pilares pré-moldados		Etapas final	28	450	342789
		Desformo e armazenamento	3	206	216479
		Transporte	7	308	272424
		Montagem	10	348	292320
Lajes		Construção preliminar	21	454	330517
		Etapas final	28	450	342789

Dimensão máxima do agregado = 19 mm

- * Fundações foram consideradas moldadas no local;
- * Considerado vigas pré-moldadas para os baldrames sendo apoiados nos cálices das sapatas cujas ligações de apoio serão detalhadas pelo fabricante;
- * A espessura do capeamento das lajes H=5 cm é nominal. Pode variar ao longo do pavimento, em função da contraflexa dos elementos protendidos. Utilizar procedimentos adequados para a equalização do nivelamento das lajes alveolares com auxílio de torniquetes (agulhas).
- *Eventuais escadas ou rampas existentes no projeto foram consideradas moldadas no local;
- *Seguir rigorosamente as premissas da NBR-9062/2017 - Projeto e execução de estruturas de concreto pré-moldado;

NOTAS GERAIS:


- * Fabricação, transporte e armazenamento:
- Produção industrial com rigoroso controle dimensional e tecnológico.
- Transporte e armazenamento com cuidados para evitar danos e garantir a integridade.
- * Montagem e ligações:
 - Uso de grout estrutural (fck ≥ 50 MPa) para preenchimento de apoios e juntas.
- Ligações por chumbadores, barras de espera e grauteamento, respeitando tolerâncias e sequência executiva.
- * Capeamento das lajes:
 - Capa de compressão de 5 cm executada após nivelamento das lajes, compensando contra-flechas.
 - Nivelamento feito com auxílio de nível a laser, correção pontual com argamassa e uso de malha de distribuição.
- * Segurança e controle:
 - Execução conforme NBR 9062/2017 e demais normas aplicáveis.
 - Fiscalização técnica contínua, com ART do responsável pela montagem.

CAPACIDADE DE CARGA CONSIDERADA:

- Tensão admissível do solo: 3.00 kgf/cm²;

Legenda	
	Pilar que morre
	Pilar que passa
	Pilar que nasce
	Pilar com mudança de seção
	Viga Pré-moldada

Secretaria de Projetos Estratégicos GOVERNO DO ESTADO DE PERNAMBUCO SECRETARIA DE PROJETOS ESTRATÉGICOS DE PERNAMBUCO - SEPE ESCRITÓRIO DE PROJETOS	
OBJETO:	PROJETO PADRÃO ESCOLA DE TÉCNICA ESTADUAL - ETE
CONTRATANTE:	Secretaria de Projetos Estratégicos (SEPE)
CONTRATADA:	-
LOCALIZAÇÃO:	ETAPA: Projeto Básico
PROPRIETÁRIO:	RESP. TÉCNICO:
Ana Paula Cascão CAU: A768669	
PROJETISTA:	Documento assinado digitalmente GUSTAVO NUNES CAMINHA Data: 26/07/2025 10:36:56-0300 Verifique em: https://validar.it.gov.br
Gustavo Nunes Caminha CREA: 26.346-D/PE	
DISCIPLINA: PROJETO ESTRUTURAL - LABORATÓRIOS ESPECIAIS	
CONTEÚDO: PLANTA DE LOCAÇÃO	
ESCALA:	DATA:
INDICADA	JUL / 2025
COPIFICAÇÃO: GOVPE-SPE-SRZ-L00-ETE-ROD-LAB-PE-EST-00000-049	
PÁGINA: 01/46 R0	

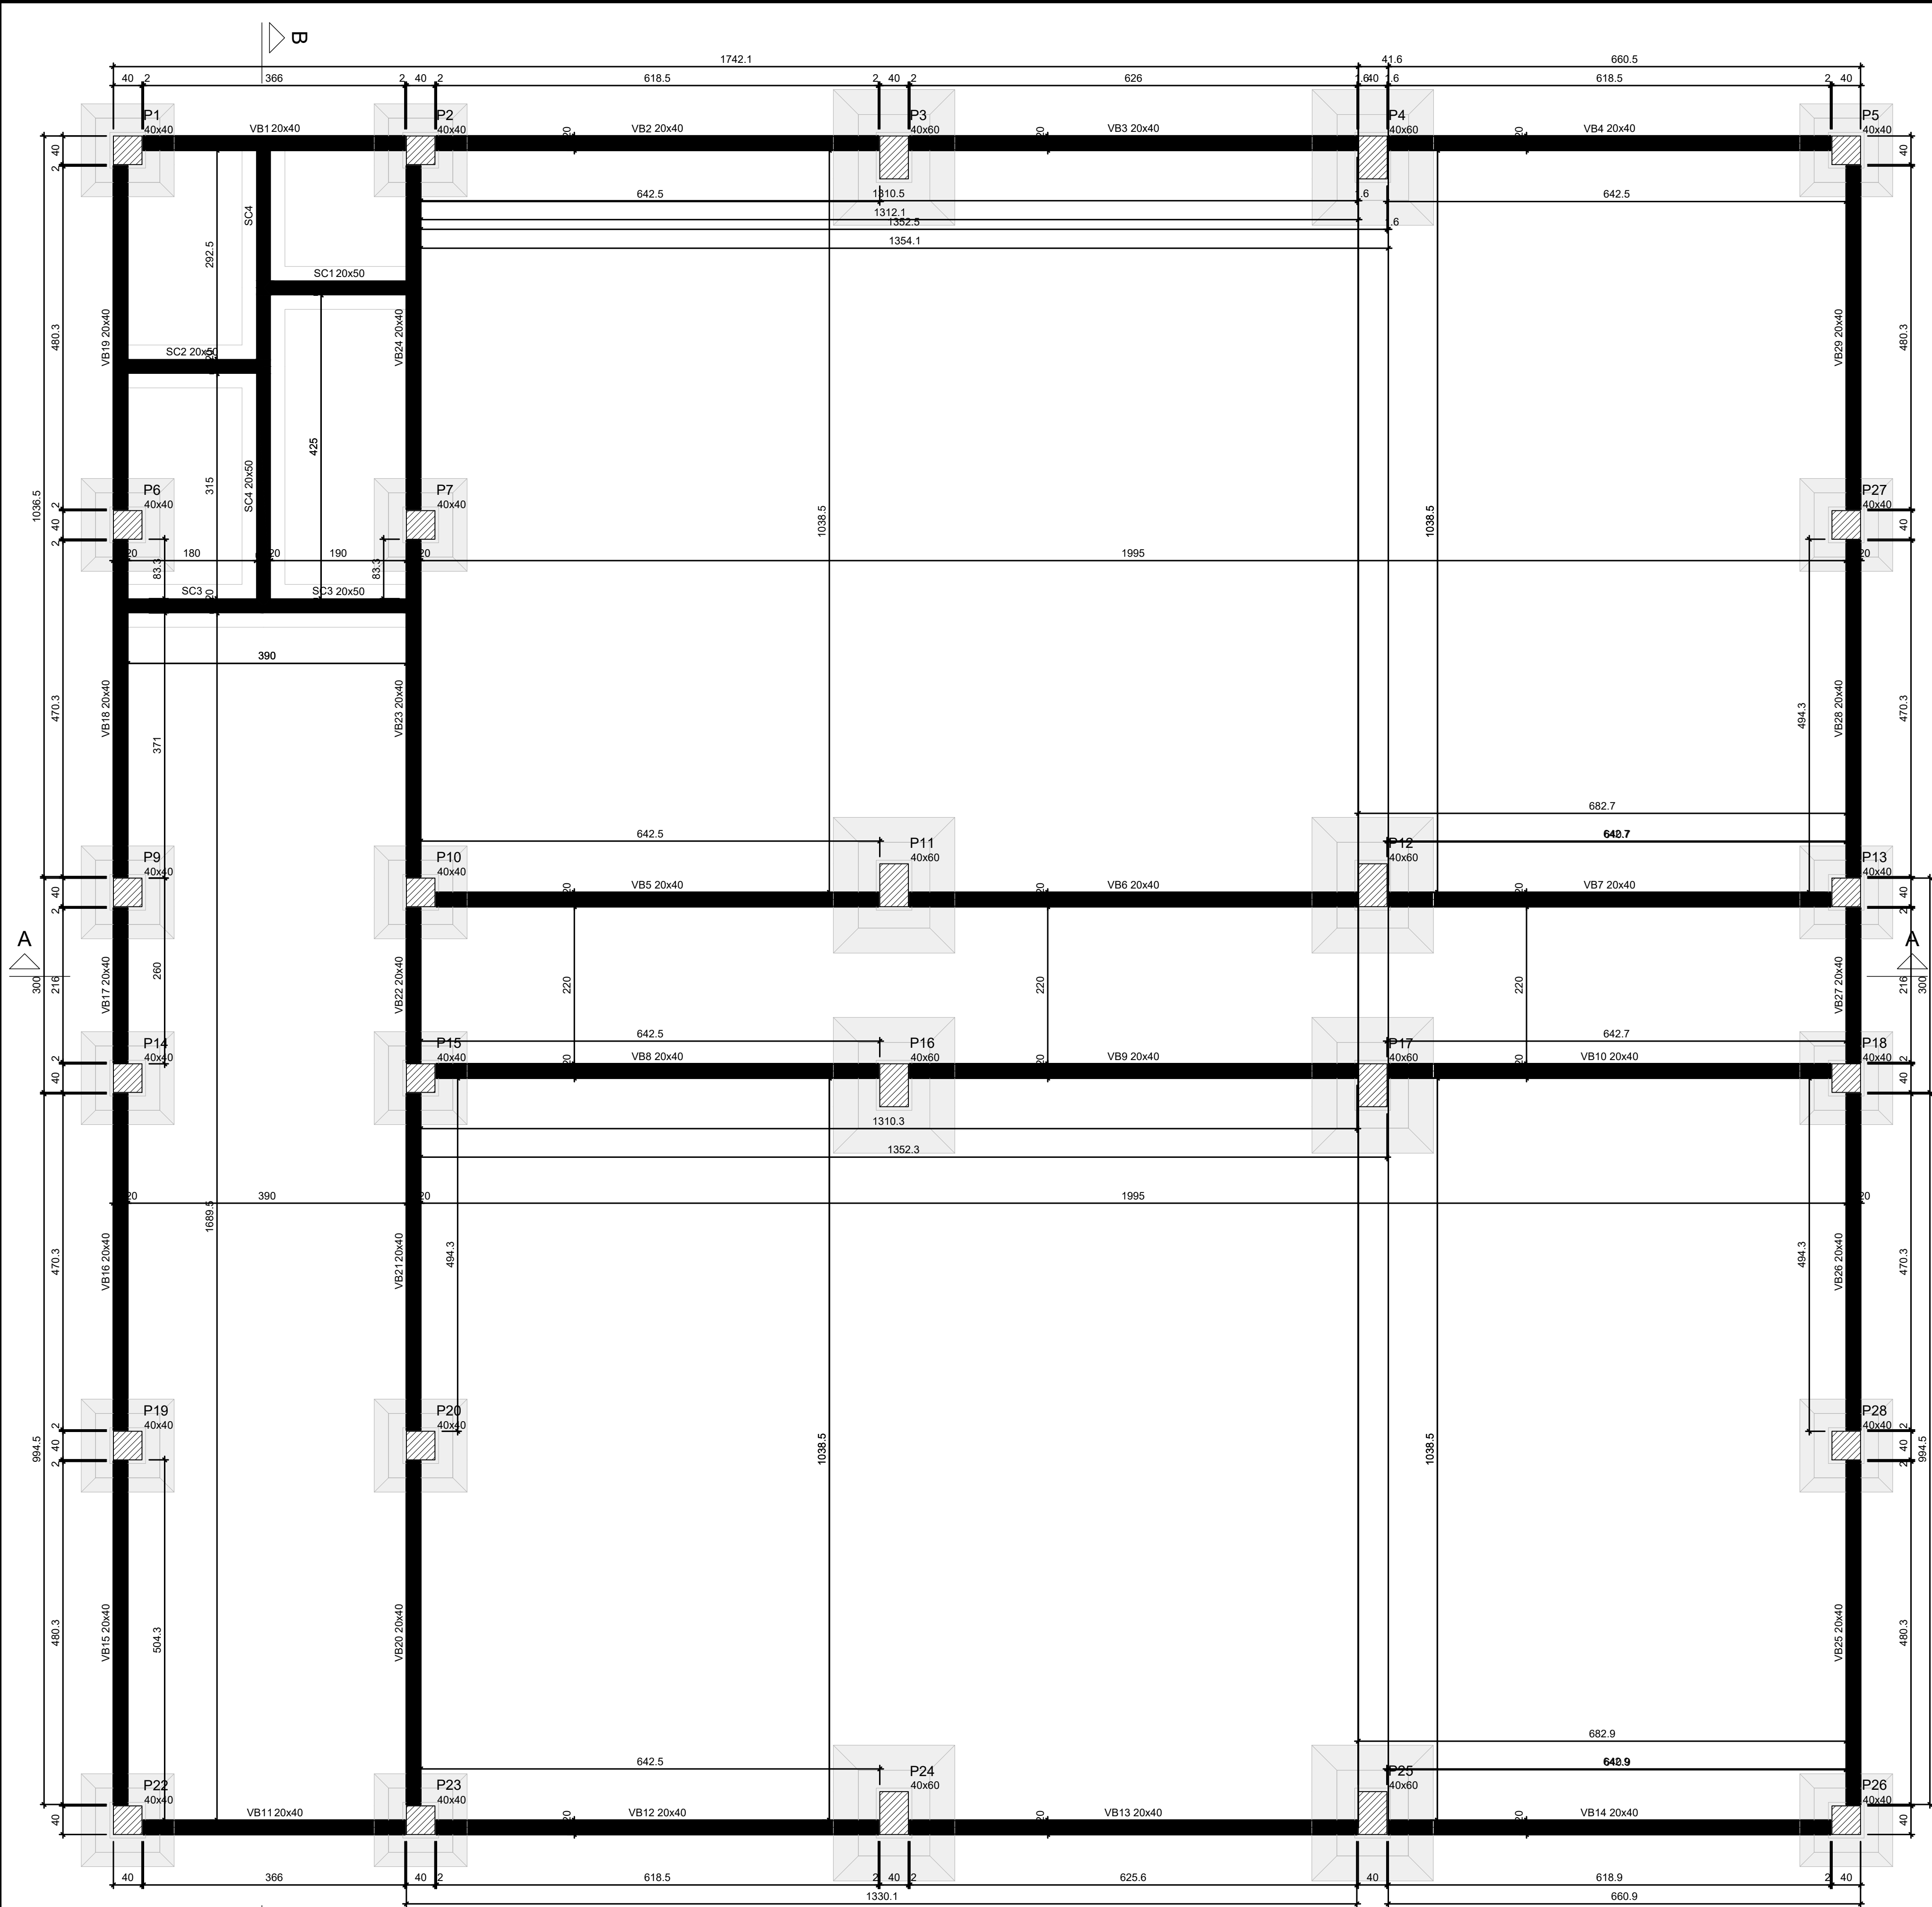

Vigas			
Nome	Seção (cm)	Elevação (cm)	Nível (cm)
SC1	20x50	0	10
SC2	20x50	0	10
SC3	20x50	0	10
SC4	20x50	0	10
VB1	20x40	0	10
VB2	20x40	0	10
VB3	20x40	0	10
VB4	20x40	0	10
VB5	20x40	0	10
VB6	20x40	0	10
VB7	20x40	0	10
VB8	20x40	0	10
VB9	20x40	0	10
VB10	20x40	0	10
VB11	20x40	0	10
VB12	20x40	0	10
VB13	20x40	0	10
VB14	20x40	0	10
VB15	20x40	0	10
VB16	20x40	0	10
VB17	20x40	0	10
VB18	20x40	0	10
VB19	20x40	0	10
VB20	20x40	0	10
VB21	20x40	0	10
VB22	20x40	0	10
VB23	20x40	0	10
VB24	20x40	0	10
VB25	20x40	0	10
VB26	20x40	0	10
VB27	20x40	0	10
VB28	20x40	0	10
VB29	20x40	0	10

Características dos materiais				
Elemento	Etapa	Idade (dias)	fckj (kgf/cm²)	Eckj (kgf/cm²)
Vigas	Etapa final	28	400	318758
Vigas pré-moldadas	Desforma e armazenamento	3	183	202726
	Transporte	7	274	254340
	Montagem	14	342	289865
	Construção preliminar	21	377	307561
Pilares pré-moldados	Etapa final	28	400	318758
	Desforma e armazenamento	3	183	202726
	Transporte	7	274	254340
	Montagem	10	310	273444
	Construção preliminar	21	377	307561
Sapatas	Etapa final	28	400	318758

Pilares			
Nome	Seção (cm)	Elevação (cm)	Nível (cm)
P1	40x40	0	10
P2	40x40	0	10
P3	40x60	0	10
P4	40x60	0	10
P5	40x40	0	10
P6	40x40	0	10
P7	40x40	0	10
P8	40x40	0	10
P9	40x40	0	10
P10	40x40	0	10
P11	40x60	0	10
P12	40x60	0	10
P13	40x40	0	10
P14	40x40	0	10
P15	40x40	0	10
P16	40x60	0	10
P17	40x60	0	10
P18	40x40	0	10
P19	40x40	0	10
P20	40x40	0	10
P21	40x40	0	10
P22	40x40	0	10
P23	40x40	0	10
P24	40x60	0	10
P25	40x60	0	10
P26	40x40	0	10
P27	40x40	0	10
P28	40x40	0	10

Legenda dos pilares		Legenda das vigas e paredes	
	Pilar pré-moldado que passa		Viga de fundação
	Pilar que morre		Viga pré-moldada

ESPECIFICAÇÕES DOS MATERIAIS:

*Classe do concreto: fck = 40 MPa;

*Consumo mínimo de material cimentício = 450 kg/m³ = 4,5kN/m³;

*Máxima relação água/cimento, em massa ≤ 0,45 NBR 6118-2023;

*Classe de agressividade ambiental = Moderada - II (NBR 6118-2023);

* Dimensão do agregado = 19 mm;

*Densidade do concreto armado = 2,50 tf/m³ = 25 kN/m³;

* Adotado cobrimentos reduzidos em razão do controle rigoroso nas dimensões dos elementos e pela utilização de Fck acima do requerido pela classe de agressividade.

*Cobrimento dos Blocos de Fundação ou Sapatas= 4,5 cm;

*Cobrimento de Pilares e Vigas Pré-Moldadas = 2,0 cm;

*Considerada utilização de lajes pré-fabricadas alveolares protendidas, cujo projeto de detalhamento e fabricação será desenvolvido pelo fabricante , de forma a atender os seguintes pré-requisitos:

- Sobrecarga considerada:

- Carga permanente = 200 kgf/m²

- Carga acidental para coberturas = 150 kgf/m²

- Carga acidental para lajes técnicas = 400 kgf/m²

- Dimensões sugeridas foram obtidas por meio de catálogos de referência de fabricantes.

*Cobrimento das Lajes = 2,5 cm;

*Considerações referentes às etapas construtivas dos elementos pré-moldados:

Características dos materiais					
Elemento	Etapa	Idade (dias)	fckj (kgf/cm²)	Eckj (kgf/cm²)	fckj (kgf/cm²)
Vigas pré-moldadas	Desforma e armazenamento	3	206	216479	23
	Transporte	7	308	272424	29
	Montagem	14	384	311157	34
	Construção preliminar	21	424	336517	36
Pilares pré-moldados	Etapa final	28	450	342789	38
	Desforma e armazenamento	3	206	216479	23
	Transporte	7	308	272424	29
	Montagem	10	348	293230	32
	Construção preliminar	21	454	336517	36
Lajes	Etapa final	28	450	342789	38

Dimensão máxima do agregado = 19 mm

* Fundações foram consideradas moldadas no local;

* Considerado vigas pré-moldadas para os baldrames sendo apoios nos cálices das sapatas cujas ligações de apoio serão detalhadas pelo fabricante;

* A espessura do capeamento das lajes H=5 cm é nominal. Pode variar ao longo do pavimento, em função da contraflexa dos elementos protendidos. Utilizar procedimentos adequados para a equalização do nivelamento das lajes alveolares com auxílio de torniquetes (agulhas);

*Eventuais escadas ou rampas existentes no projeto foram consideradas moldadas no local;

*Seguir rigorosamente as premissas da NBR-9062/2017 - Projeto e execução de estruturas de concreto pré-moldado;

NOTAS GERAIS:

* Fabricação, transporte e armazenamento:

- Produção industrial com rigoroso controle dimensional e tecnológico.

- Transporte e armazenamento com cuidados para evitar danos e garantir a integridade.

* Montagem e ligações:

- Uso de grout estrutural (fck ≥ 50 MPa) para preenchimento de apoios e juntas.

* Capeamento das lajes:

- Capa de compressão de 5 cm executada após nivelamento das lajes, compensando contra-flechas.

- Nivelamento feito com auxílio de nível a laser, correção pontual com argamassa e uso de malha de distribuição.

* Segurança e controle:

- Execução conforme NBR 9062/2017 e demais normas aplicáveis.

- Fiscalização técnica contínua, com ART do responsável pela montagem.

CAPACIDADE DE CARGA CONSIDERADA:

- Tensão admissível do solo: 3.00 kgf/cm²;

Legenda

Pilar que morre

Pilar que passa

Pilar que nasce

Pilar com mudança de seção

Viga Pré-moldada

SECRETARIA de Projetos Estratégicos

GOVERNO DO ESTADO DE PERNAMBUCO

SECRETARIA DE PROJETOS ESTRATÉGICOS DE PERNAMBUCO - SEPE

ESCRITÓRIO DE PROJETOS

OBJETO:

PROJETO PADRÃO

ESCOLA DE TÉCNICA ESTADUAL - ETE

CONTRATANTE:

Secretaria de Projetos Estratégicos (SEPE)

CONTRATADA:

-

LOCALIZAÇÃO:

BR-408, S/Nº - NAZARÉ DA MATA/PE

ETAPA:

Projeto Básico

PROPRIETÁRIO:

Ana Paula Cascão

CAU: A768669

RESP. TÉCNICO:

PROJETISTA:

Gustavo Nunes Caminha

CREA: 26.346-D/PE

DISCIPLINA:

PROJETO ESTRUTURAL - LABORATÓRIOS ESPECIAIS

CONTEÚDO:

PLANTA FORMA DO TÉRREO

PRIMEIRA:

02/46 R0

ESCALA:

INDICADA

DATA:


JUL / 2025

COPÍFICAÇÃO:

GOVPE-SPR-NAZ-L00-ETE-ROD-LAB-PB-EST-00000.dwg

Forma do pavimento Térreo (Nível 10)

escala 1:50

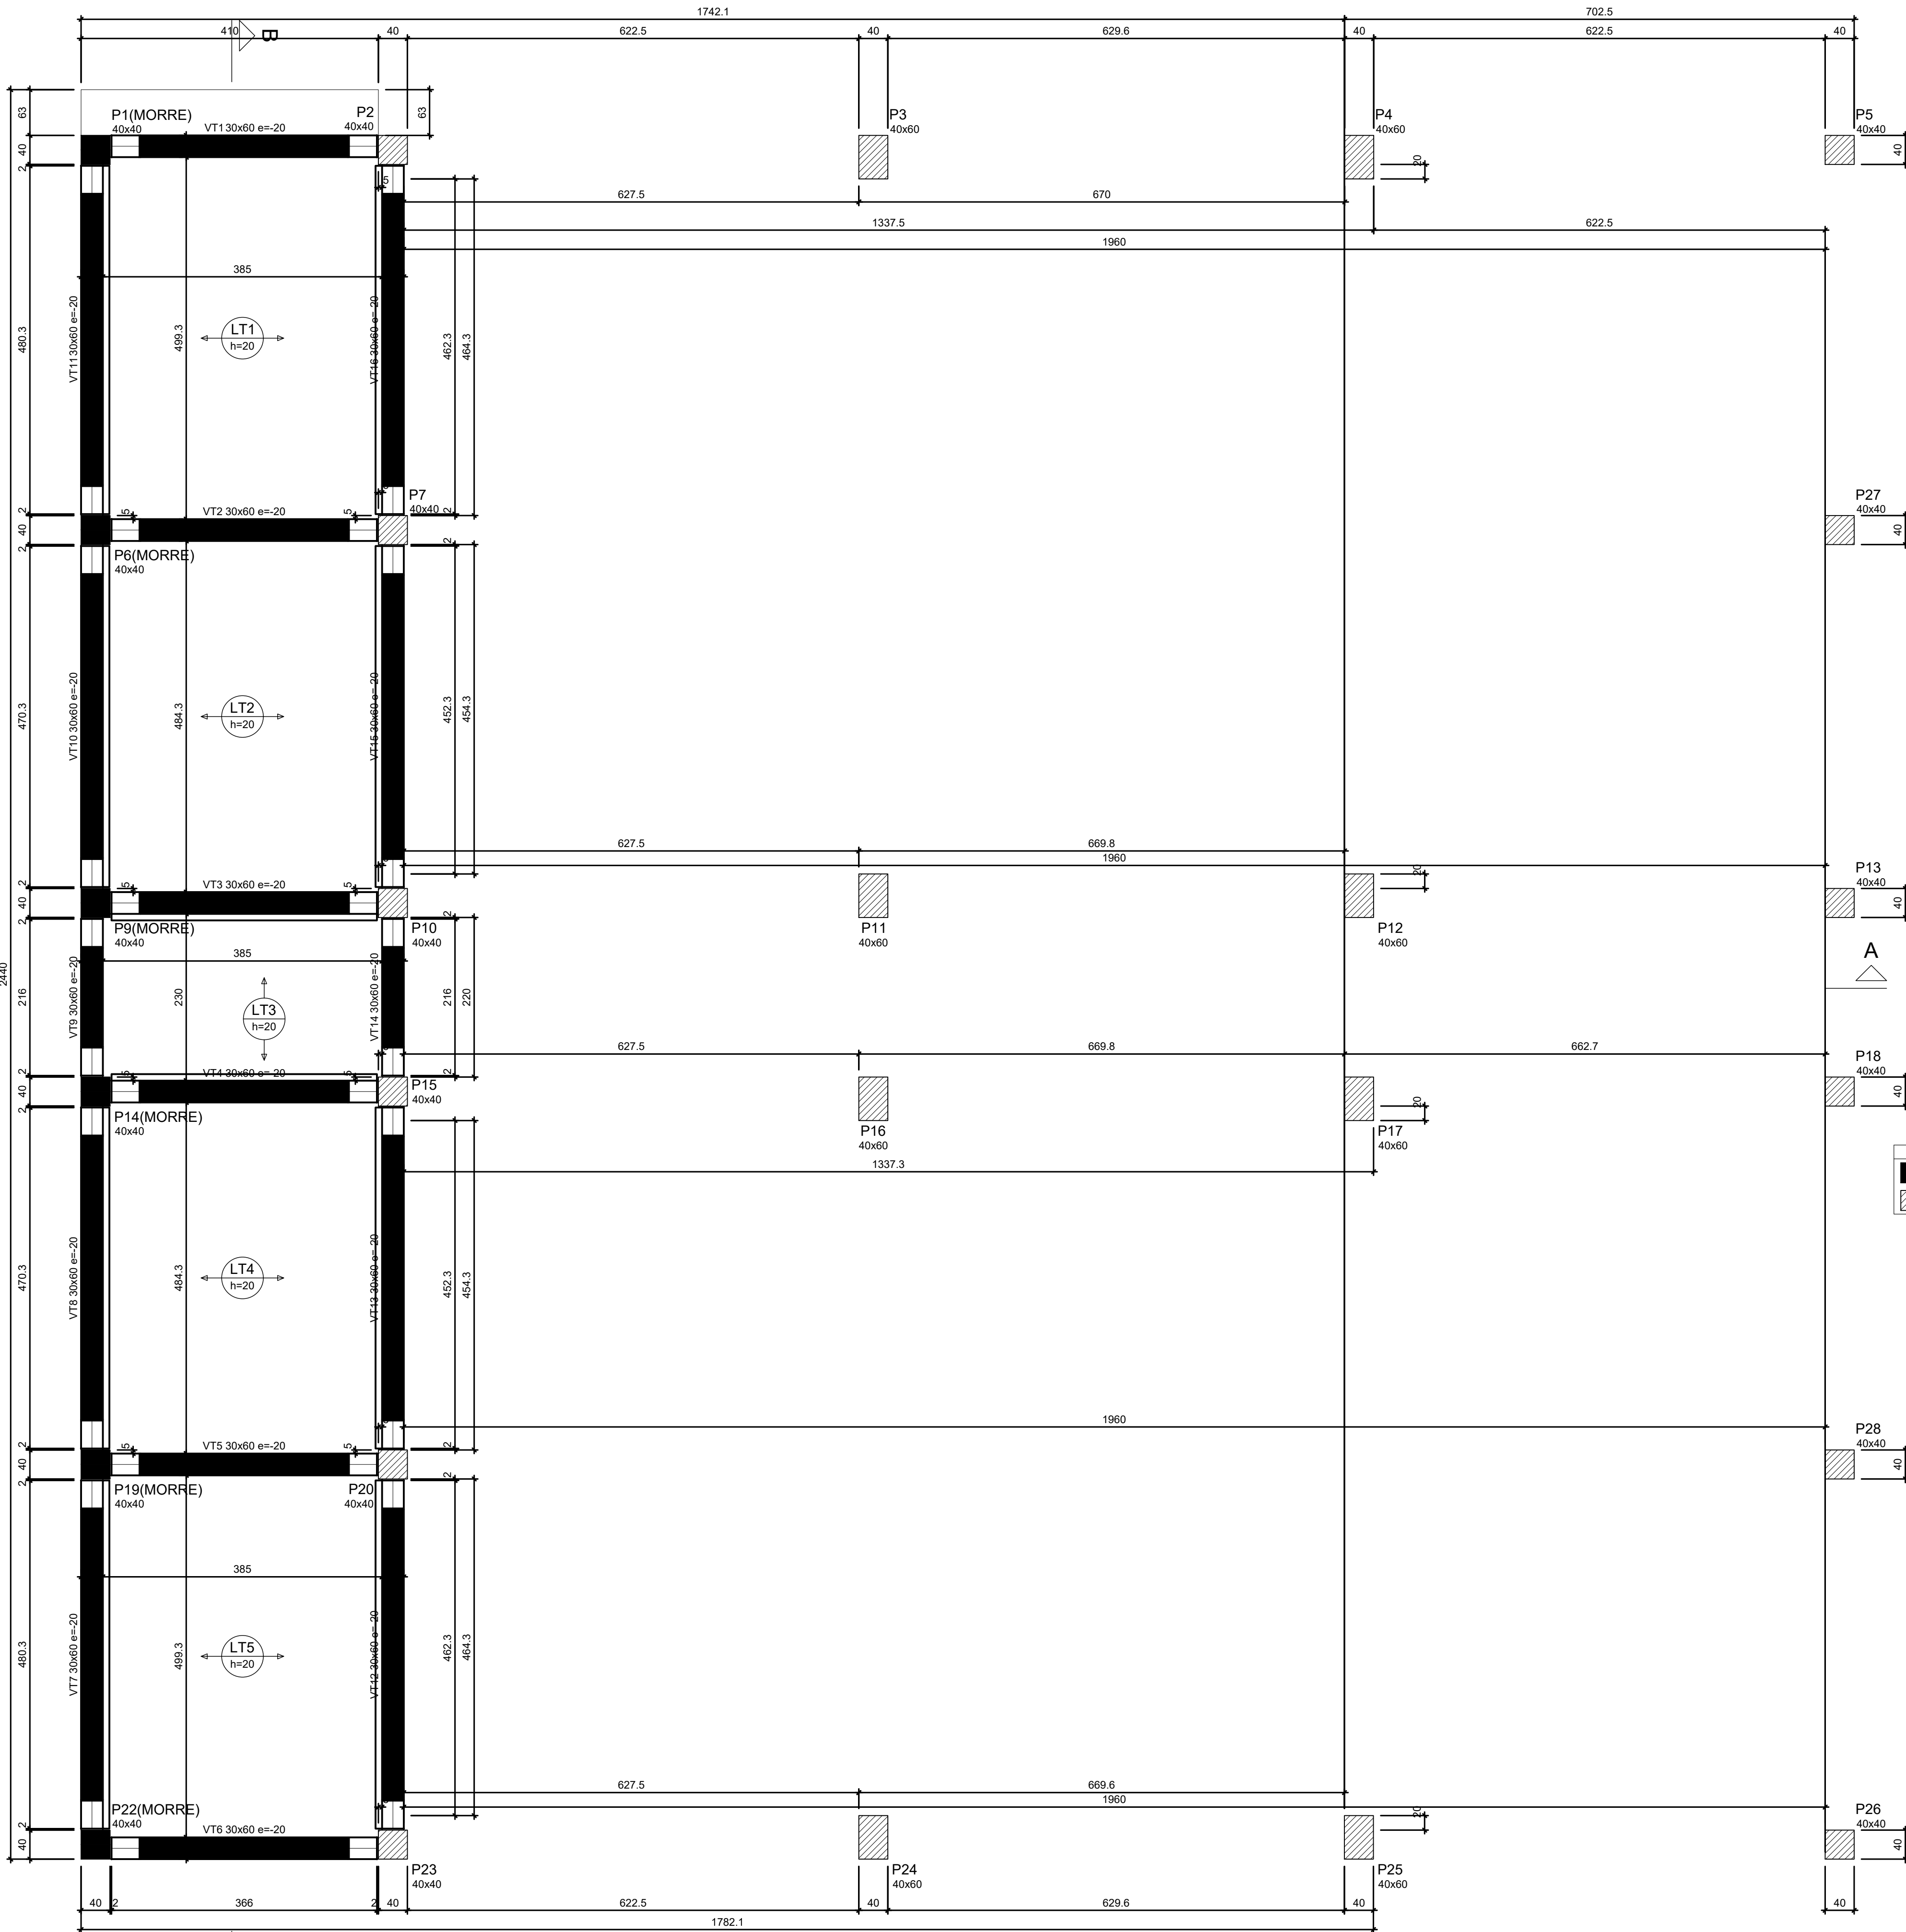

Vigas			
Nome	Seção (cm)	Elevação (cm)	Nível (cm)
VT1	30x60	-20	340
VT2	30x60	-20	340
VT3	30x60	-20	340
VT4	30x60	-20	340
VT5	30x60	-20	340
VT6	30x60	-20	340
VT7	30x60	-20	340
VT8	30x60	-20	340
VT9	30x60	-20	340
VT10	30x60	-20	340
VT11	30x60	-20	340
VT12	30x60	-20	340
VT13	30x60	-20	340
VT14	30x60	-20	340
VT15	30x60	-20	340
VT16	30x60	-20	340

Lajes							
Dados				Sobrecarga (kgf/m²)			
Nome	Tipo	Altura (cm)	Elevação (cm)	Nível (cm)	Peso próprio (kgf/m²)	Adicional	Acidental
LT1	Alveolar	20	0	360	365	137	400
LT2	Alveolar	20	0	360	365	137	400
LT3	Alveolar	20	0	360	365	137	400
LT4	Alveolar	20	0	360	365	137	400
LT5	Alveolar	20	0	360	365	137	400

Características dos materiais				
Elemento	Etapa	Idade		
		(dias)	fckj (kgf/cm²)	Eckj (kgf/cm²)
Vigas pré-moldadas	Desforma e armazenamento	3	183	202726
	Transporte	7	274	254340
	Montagem	14	342	289865
	Construção preliminar	21	377	307561
	Etapa final	28	400	318758
Pilares pré-moldados	Desforma e armazenamento	3	183	202726
	Transporte	7	274	254340
	Montagem	10	310	273444
	Construção preliminar	21	377	307561
	Etapa final	28	400	318758
Lajes				
Dimensão máxima do agregado = 19 mm				

Pilares			
Nome	Seção (cm)	Elevação (cm)	Nível (cm)
P1	40x40	0	360
P2	40x40	0	360
P3	40x60	0	360
P4	40x60	0	360
P5	40x40	0	360
P6	40x40	0	360
P7	40x40	0	360
P8	40x40	0	360
P9	40x40	0	360
P10	40x40	0	360
P11	40x60	0	360
P12	40x60	0	360
P13	40x40	0	360
P14	40x40	0	360
P15	40x40	0	360
P16	40x60	0	360
P17	40x60	0	360
P18	40x40	0	360
P19	40x40	0	360
P20	40x40	0	360
P21	40x40	0	360
P22	40x40	0	360
P23	40x40	0	360
P24	40x60	0	360
P25	40x60	0	360
P26	40x40	0	360
P27	40x40	0	360
P28	40x40	0	360

Legenda dos pilares	
	Pilar pré-moldado que morre
	Pilar pré-moldado que passa

Legenda das vigas e paredes	
	Viga pré-moldada

ESPECIFICAÇÕES DOS MATERIAIS:

- *Classe do concreto: fck = 40 MPa;
- *Consumo mínimo de material cimentício = 450 kg/m³ = 4,5kN/m³;
- *Máxima relação água/cimento, em massa ≤ 0,45 NBR 6118-2023;
- *Classe de agressividade ambiental = Moderada - II (NBR 6118-2023);
- * Dimensão do agregado = 19 mm;
- *Densidade do concreto armado = 2,50 tf/m³ = 25 kN/m³;
- * Adotado cobrimentos reduzidos em razão do controle rigoroso nas dimensões dos elementos e pela utilização de Fck acima do requerido pela classe de agressividade.
- *Cobrimento dos Blocos de Fundação ou Sapatas= 4,5 cm;
- *Cobrimento de Pilares e Vigas Pré-Moldadas = 2,0 cm;
- *Considerada utilização de lajes pré-fabricadas alveolares protendidas, cujo projeto de detalhamento e fabricação será desenvolvido pelo fabricante, de forma a atender os seguintes pré-requisitos:
 - Sobrecarga considerada:
 - Carga permanente = 200 kgf/m²
 - Carga accidental para coberturas = 150 kgf/m²
 - Carga accidental para lajes técnicas = 400 kgf/m²
 - Dimensões sugeridas foram obtidas por meio de catálogos de referência de fabricantes.

- *Cobrimento das Lajes = 2,5 cm;
- *Considerações referentes às etapas construtivas dos elementos pré-moldados:

Elemento	Características dos materiais			
	Etapa	Idade (dias)	fckj (kgf/cm²)	Eckj (kgf/cm²)
Vigas pré-moldadas	Desforma e armazenamento	3	183	202726
	Transporte	7	274	254340
	Montagem	14	342	289865
	Construção preliminar	21	377	307561
	Etapa final	28	400	318758
Pilares pré-moldados	Desforma e armazenamento	3	183	202726
	Transporte	7	274	254340
	Montagem	10	310	273444
	Construção preliminar	21	377	307561
	Etapa final	28	400	318758
Lajes				
Dimensão máxima do agregado = 19 mm				

- * Fundações foram consideradas moldadas no local;
- * Considerado vigas pré-moldadas para os baldrames sendo apoios nos cálices das sapatas cujas ligações de apoio serão detalhadas pelo fabricante;
- * A espessura do capeamento das lajes H=5 cm é nominal. Pode variar ao longo do pavimento, em função da contraflexa dos elementos protendidos. Utilizar procedimentos adequados para a equalização do nivelamento das lajes alveolares com auxílio de torniquetes (agulhas).

- *Eventuais escadas ou rampas existentes no projeto foram consideradas moldadas no local;
- *Seguir rigorosamente as premissas da NBR-9062:2017 - Projeto e execução de estruturas de concreto pré-moldado;

NOTAS GERAIS:

- * Fabricação, transporte e armazenamento:
 - Produção industrial com rigoroso controle dimensional e tecnológico.
- Transporte e armazenamento com cuidados para evitar danos e garantir a integridade.
- * Montagem e ligações:
 - Uso de grout estrutural (fck ≥ 50 MPa) para preenchimento de apoios e juntas.
- Ligações por chumbadores, barras de espera e grauteamento, respeitando tolerâncias e sequência executiva.
- * Capeamento das lajes:
 - Capa de compressão de 5 cm executada após nivelamento das lajes, compensando contra-flechas.
- Nivelamento feito com auxílio de nível a laser, correção pontual com argamassa e uso de malha de distribuição.
- * Segurança e controle:
 - Execução conforme NBR 9062:2017 e demais normas aplicáveis.
 - Fiscalização técnica contínua, com ART do responsável pela montagem.

CAPACIDADE DE CARGA CONSIDERADA:

- Tensão admissível do solo: 3.00 kgf/cm²;

Legenda	
	Pilar que morre
	Pilar que passa
	Pilar que nasce
	Pilar com mudança de seção
	Viga Pré-moldada



GOVERNO DO ESTADO DE PERNAMBUCO
SECRETARIA DE PROJETOS ESTRATÉGICOS DE PERNAMBUCO - SEPE
ESCRITÓRIO DE PROJETOS

OBJETO: PROJETO PADRÃO
ESCOLA DE TÉCNICA ESTADUAL - ETE

CONTRATANTE: Secretaria de Projetos Estratégicos (SEPE)

CONTRATADA: -

LOCALIZAÇÃO: BR-408, S/Nº - NAZARÉ DA MATA/PE

ETAPA: Projeto Básico

PROPRIETÁRIO: ANA PAULA CASCÃO
CAU: A768669

RESP. TÉCNICO: -

PROJETISTA: GUSTAVO NUNES CAMINHA
CREA: 26.346-D/PE

DISCIPLINA: PROJETO ESTRUTURAL - LABORATÓRIOS ESPECIAIS

CONTEÚDO: PLANTA DE FORMA LAJE TÉCNICA

ESCALA: INDICADA


DATA: JUL / 2025

COPÍFICADO: GOVPE-SPR-NAZ-L00-ETE-LAB-PB-EST-#0000.dwg

PARCERIA: 03/46 R0

Forma do pavimento Laje Técnica (Nível 360)

escala 1:50

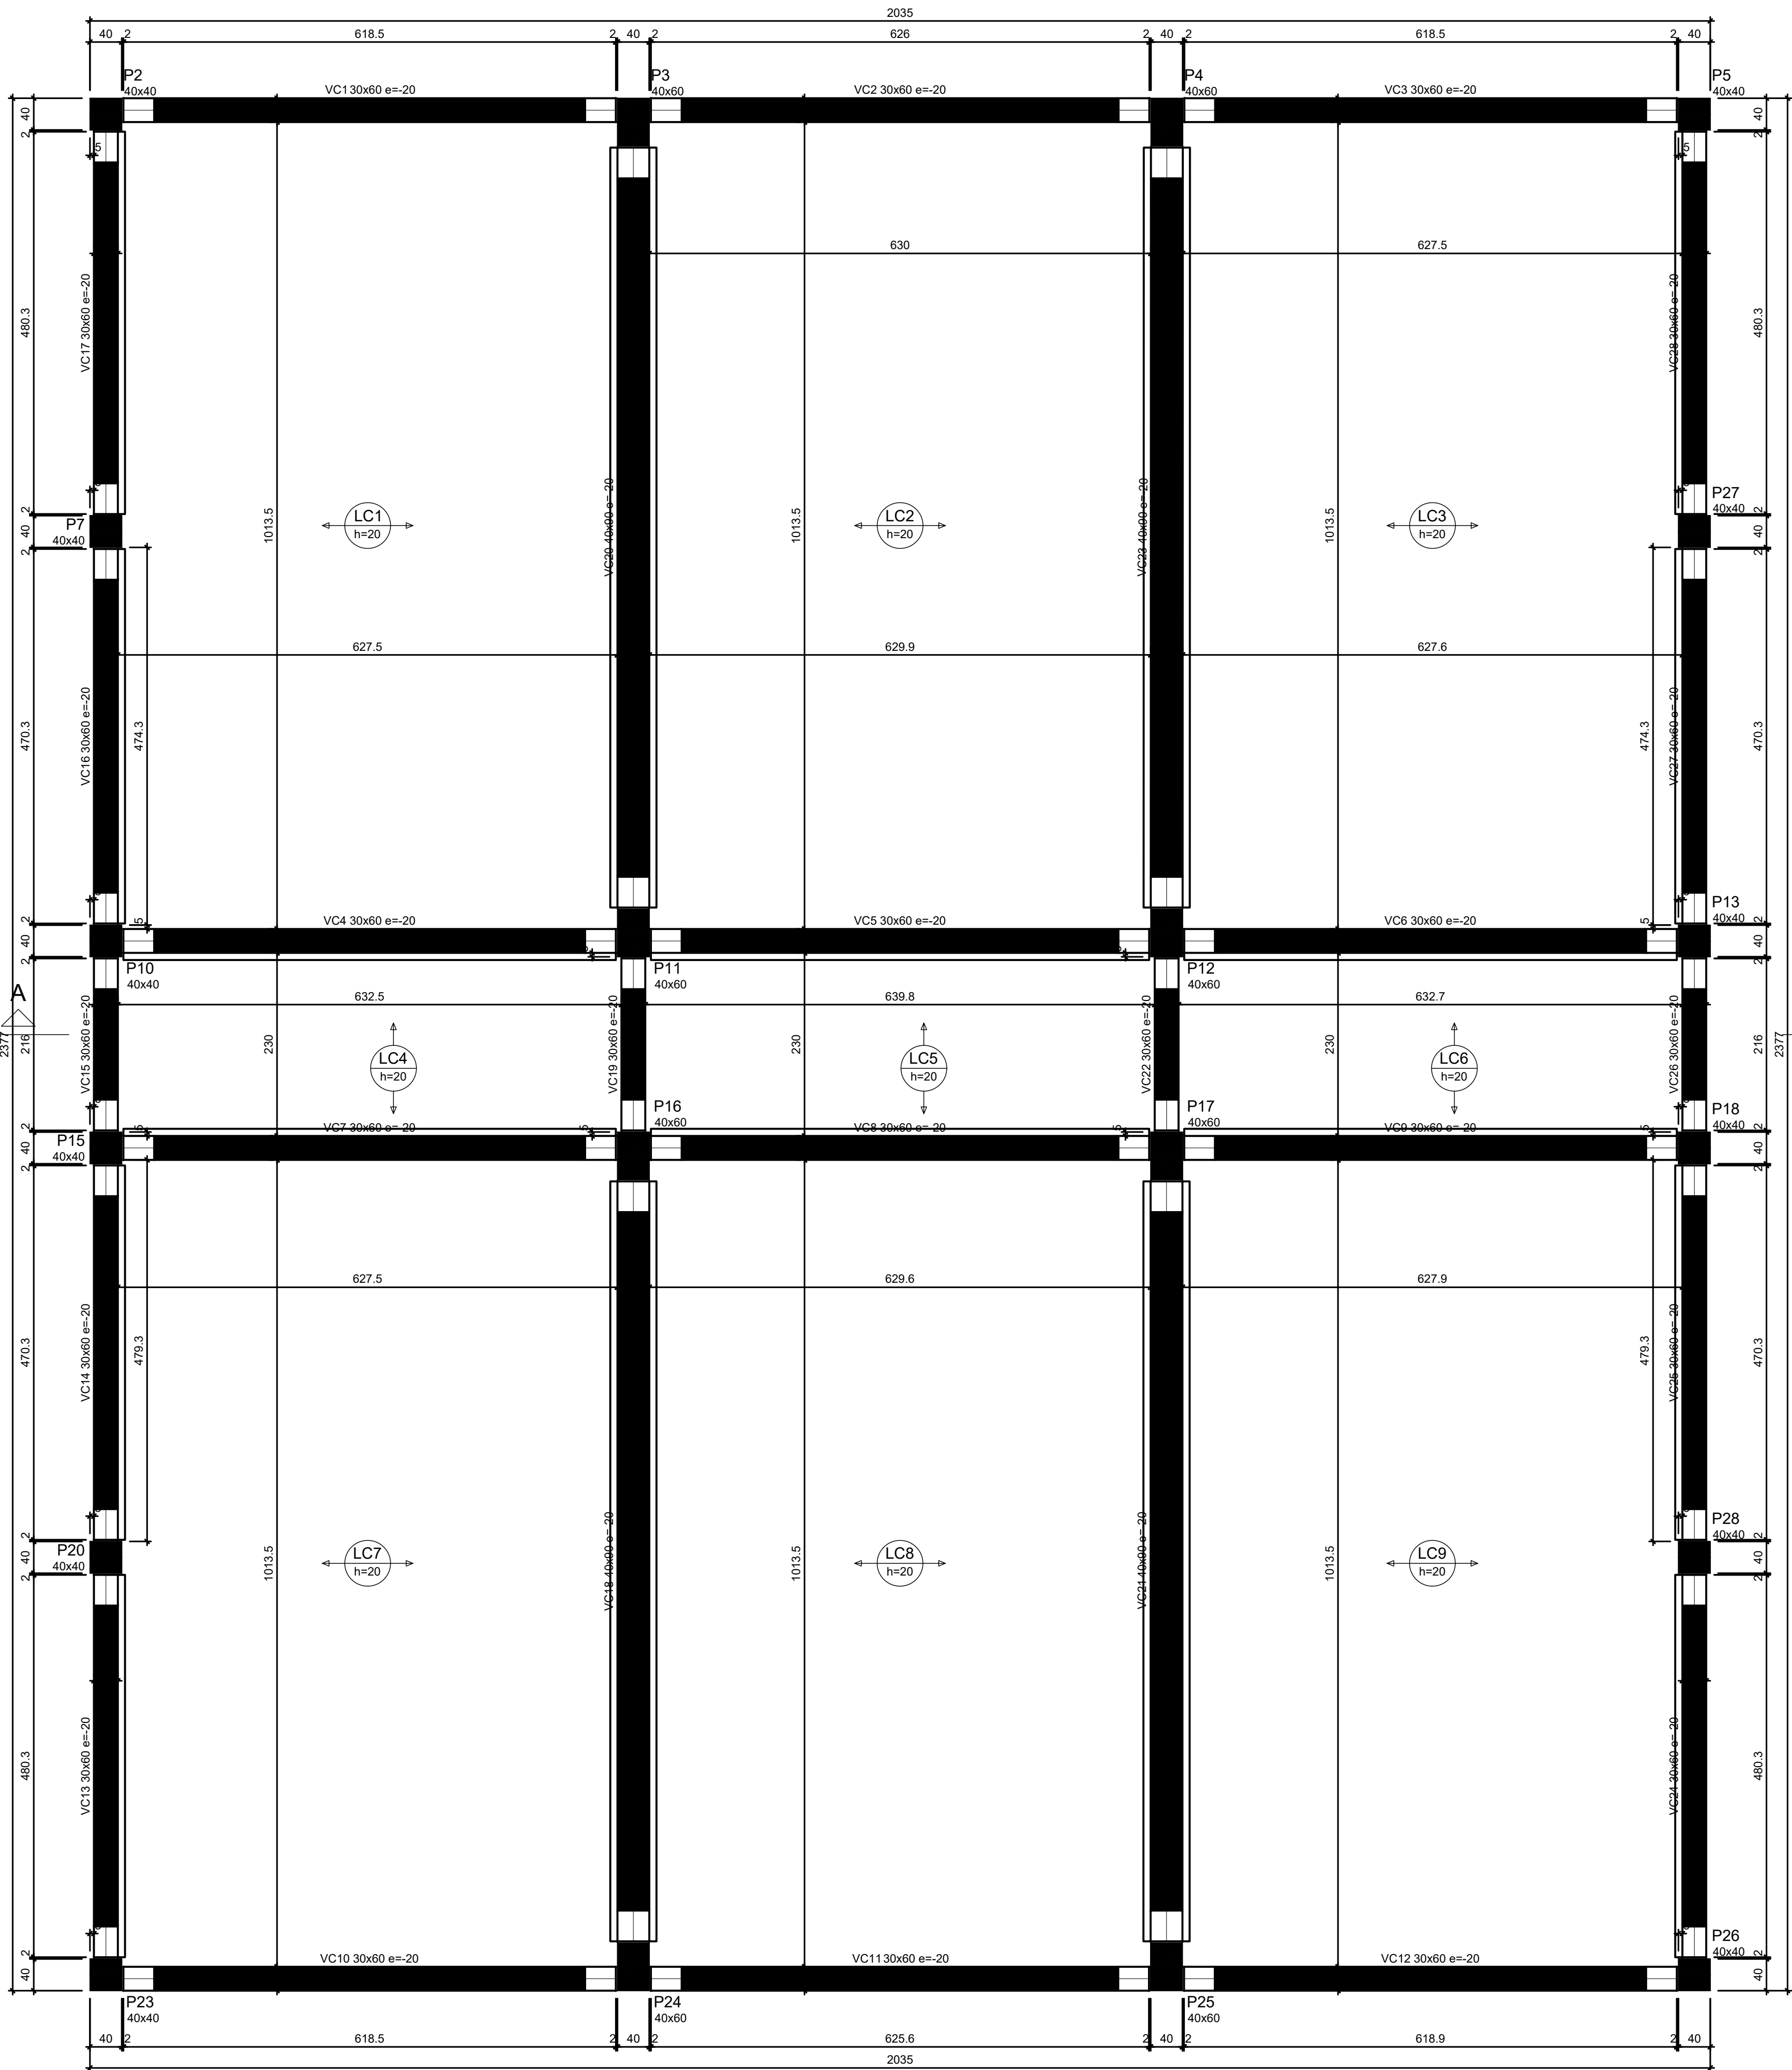

Forma do pavimento Cobertura (Nível 500)

escala 1:50

Vigas			
Nome	Seção (cm)	Elevação (cm)	Nível (cm)
VC1	30x60	-20	480
VC2	30x60	-20	480
VC3	30x60	-20	480
VC4	30x60	-20	480
VC5	30x60	-20	480
VC6	30x60	-20	480
VC7	30x60	-20	480
VC8	30x60	-20	480
VC9	30x60	-20	480
VC10	30x60	-20	480
VC11	30x60	-20	480
VC12	30x60	-20	480
VC13	30x60	-20	480
VC14	30x60	-20	480
VC15	30x60	-20	480
VC16	30x60	-20	480
VC17	30x60	-20	480
VC18	40x90	-20	480
VC19	30x60	-20	480
VC20	40x90	-20	480
VC21	40x90	-20	480
VC22	30x60	-20	480
VC23	40x90	-20	480
VC24	30x60	-20	480
VC25	30x60	-20	480
VC26	30x60	-20	480
VC27	30x60	-20	480
VC28	30x60	-20	480

Lajes							
Dados					Sobrecarga (kgf/m²)		
Nome	Tipo	Altura (cm)	Elevação (cm)	Nível (cm)	Peso próprio (kgf/m²)	Adicional	Localizada
LC1	Alveolar	20	0	500	365	182	150 -
LC2	Alveolar	20	0	500	365	182	150 -
LC3	Alveolar	20	0	500	365	182	150 -
LC4	Alveolar	20	0	500	365	182	150 -
LC5	Alveolar	20	0	500	365	182	150 -
LC6	Alveolar	20	0	500	365	182	150 -
LC7	Alveolar	20	0	500	365	182	150 -
LC8	Alveolar	20	0	500	365	182	150 -
LC9	Alveolar	20	0	500	365	182	150 -

Características dos materiais				
Elemento	Etapa	Idade (dias)	fckj (kgf/cm²)	Ecsj (kgf/cm²)
Vigas pré-moldadas	Desforma e armazenamento	3	183	202726
	Transporte	7	274	254340
	Montagem	14	342	289865
	Construção preliminar	21	377	307561
	Etapa final	28	400	318758
Pilares pré-moldados	Desforma e armazenamento	3	183	202726
	Transporte	7	274	254340
	Montagem	10	310	273444
	Construção preliminar	21	377	307561
	Etapa final	28	400	318758
Lajes				
Etapa final				
28				
400				
318758				

Pilares			
Nome	Seção (cm)	Elevação (cm)	Nível (cm)
P2	40x40	0	500
P3	40x60	0	500
P4	40x60	0	500
P5	40x40	0	500
P7	40x40	0	500
P10	40x40	0	500
P11	40x60	0	500
P12	40x60	0	500
P13	40x40	0	500
P15	40x40	0	500
P16	40x60	0	500
P17	40x60	0	500
P18	40x40	0	500
P20	40x40	0	500
P23	40x40	0	500
P24	40x60	0	500
P25	40x60	0	500
P26	40x40	0	500
P27	40x40	0	500
P28	40x40	0	500

Legenda dos pilares	
	Pilar pré-moldado que morre

Legenda das vigas e paredes	
	Viga pré-moldada

ESPECIFICAÇÕES DOS MATERIAIS:

- *Classe do concreto: fck = 40 MPa;
- *Consumo mínimo de material cimentício = 450 kg/m³ = 4,5kN/m³;
- *Máxima relação água/cimento, em massa ≤ 0,45 NBR 6118-2023;
- *Classe de agressividade ambiental = Moderada - II (NBR 6118-2023);
- * Dimensão do agregado = 19 mm;
- *Densidade do concreto armado = 2,50 tf/m³ = 25 kN/m³;
- * Adotado cobrimentos reduzidos em razão do controle rigoroso nas dimensões dos elementos e pela utilização de Fck acima do requerido pela classe de agressividade.
- *Cobrimento dos Blocos de Fundação ou Sapatas= 4,5 cm;
- *Cobrimento de Pilares e Vigas Pré-Moldadas = 2,0 cm;
- *Considerada utilização de lajes pré-fabricadas alveolares protendidas, cujo projeto de detalhamento e fabricação será desenvolvido pelo fabricante , de forma a atender os seguintes pré-requisitos:
 - Sobrecarga considerada:
 - Carga permanente = 200 kgf/m²
 - Carga accidental para coberturas = 150 kgf/m²
 - Carga accidental para lajes técnicas = 400 kgf/m²
 - Dimensões sugeridas foram obtidas por meio de catálogos de referência de fabricantes.

*Cobrimento das Lajes = 2,5 cm;

*Considerações referentes às etapas construtivas dos elementos pré-moldados:

Características dos materiais					
Elemento	Etapa	Idade (dias)	fckj (kgf/cm²)	Ecsj (kgf/cm²)	fckj (kgf/cm²)
Vigas pré-moldadas	Desforma e armazenamento	3	183	216479	23
	Transporte	7	308	272424	29
	Montagem	14	384	311157	34
	Construção preliminar	21	424	330517	36
	Etapa final	28	450	342789	38
Pilares pré-moldados	Desforma e armazenamento	3	206	216479	23
	Transporte	7	308	272424	29
	Montagem	10	348	293230	32
	Construção preliminar	21	454	330517	36
	Etapa final	28	450	342789	38
Lajes					
Etapa final					
28					
450					
318758					

Dimensão máxima do agregado = 19 mm

- * Fundações foram consideradas moldadas no local;
- * Considerado vigas pré-moldadas por os baldrames sendo apoios nos cálices das sapatas cujas ligações de apoio serão detalhadas pelo fabricante;
- * A espessura do capeamento das lajes H=5 cm é nominal. Pode variar ao longo do pavimento, em função da contraflexa dos elementos protendidos. Utilizar procedimentos adequados para a equalização do nivelamento das lajes alveolares com auxílio de torniquetes (agulhas).

*Eventuais escadas ou rampas existentes no projeto foram consideradas moldadas no local;

*Seguir rigorosamente as premissas da NBR-9062/2017 - Projeto e execução de estruturas de concreto pré-moldado;

NOTAS GERAIS:

- * Fabricação, transporte e armazenamento:
- Produção industrial com rigoroso controle dimensional e tecnológico.
- Transporte e armazenamento com cuidados para evitar danos e garantir a integridade.
- * Montagem e ligações:
- Uso de grout estrutural (fck ≥ 50 MPa) para preenchimento de apoios e juntas.
- Ligações por chumbadores, barras de espera e grauteamento, respeitando tolerâncias e sequência executiva.
- * Capeamento das lajes:
- Capa de compressão de 5 cm executada após nivelamento das lajes, compensando contra-flechas.
- Nivelamento feito com auxílio de nível a laser, correção pontual com argamassa e uso de malha de distribuição.
- * Segurança e controle:
- Execução conforme NBR 9062:2017 e demais normas aplicáveis.
- Fiscalização técnica contínua, com ART do responsável pela montagem.

CAPACIDADE DE CARGA CONSIDERADA:

- Tensão admissível do solo: 3.00 kgf/cm²;

Legenda	
	Pilar que morre
	Pilar que passa
	Pilar que nasce
	Pilar com mudança de seção
	Viga Pré-moldada

GOVERNO DO ESTADO DE PERNAMBUCO

SECRETARIA DE PROJETOS ESTRATÉGICOS DE PERNAMBUCO - SEPE

ESCRITÓRIO DE PROJETOS

OBJETO:

PROJETO PADRÃO
ESCOLA DE TÉCNICA ESTADUAL - ETE

CONTRATANTE:

Secretaria de Projetos Estratégicos (SEPE)

CONTRATADA:

-

LOCALIZAÇÃO:

BR-408, S/Nº - NAZARÉ DA MATA/PE

ETAPA:

Projeto Básico

PROPRIETÁRIO:

Ana Paula Cascão
CAU: A768669

RESP. TÉCNICO:

PROJETISTA:

DISCIPLINA:

PROJETO ESTRUTURAL - LABORATÓRIOS ESPECIAIS

CONTEÚDO:

PLANTA DE FORMA DA COBERTA

ESCALA:

INDICADA

DATA:


JUL / 2025

COPÍADO:

GOVPE-SPR-NAZ-L00-ETE_A00-LAB-PB-EST-00000.dwg


PRIMEIRA:

04/46 R0

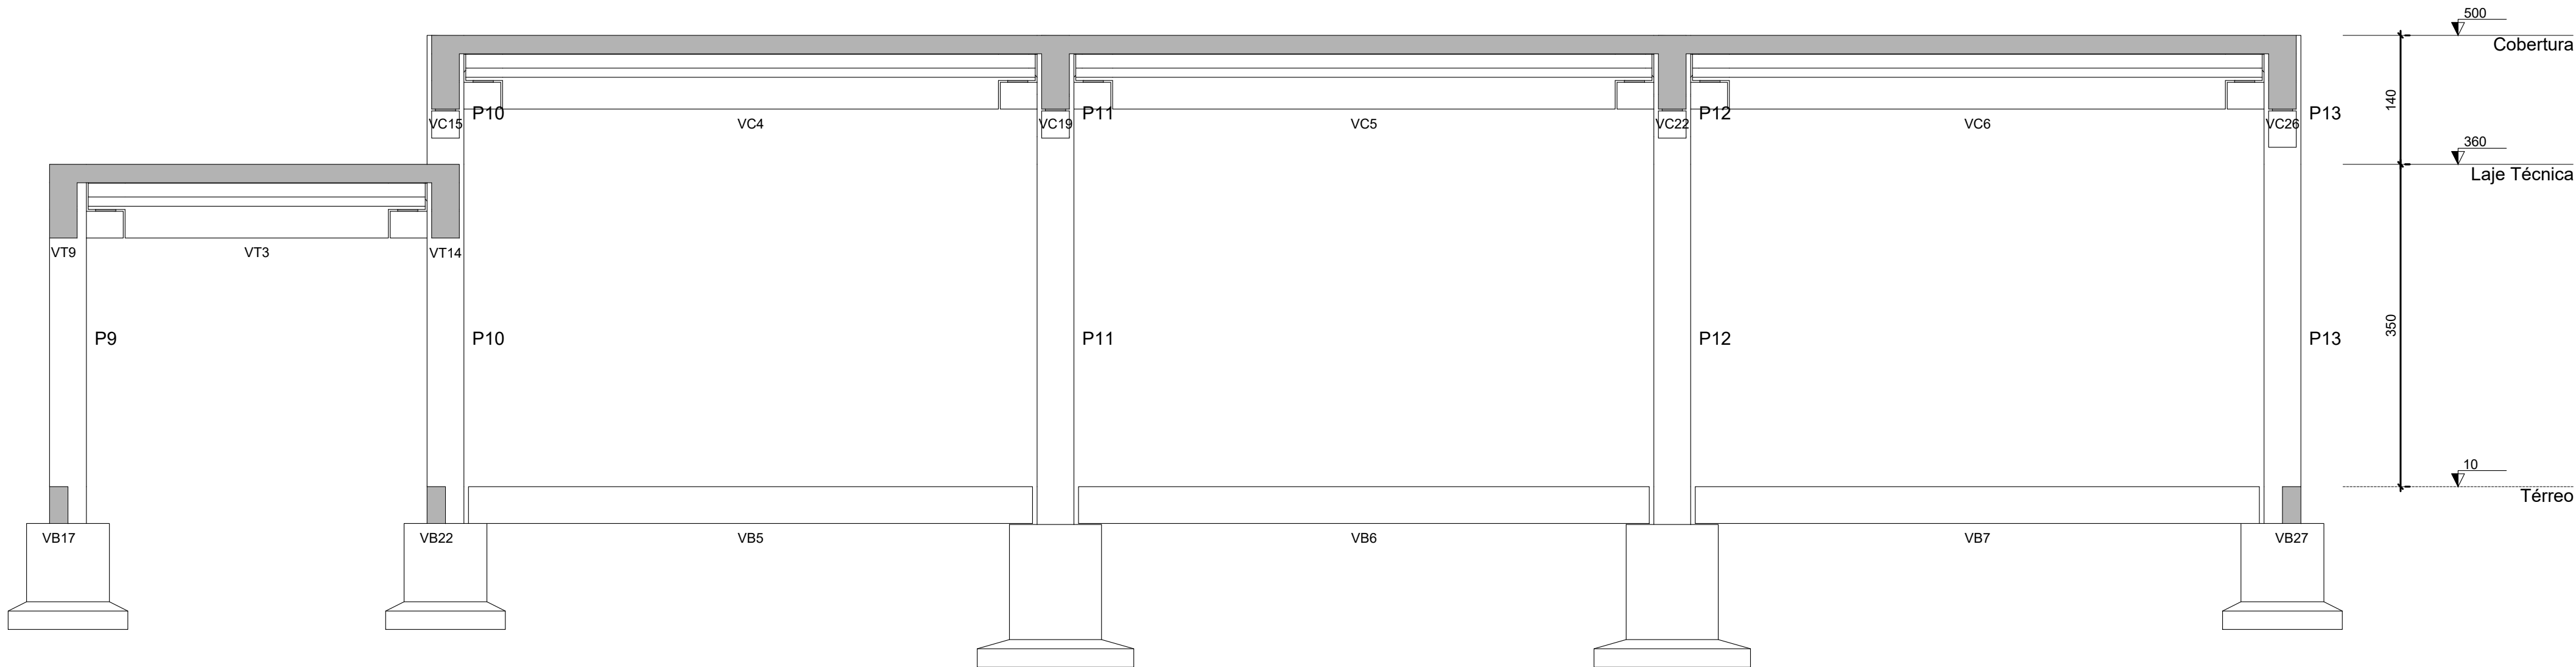

Corte A-A

escala 1:50

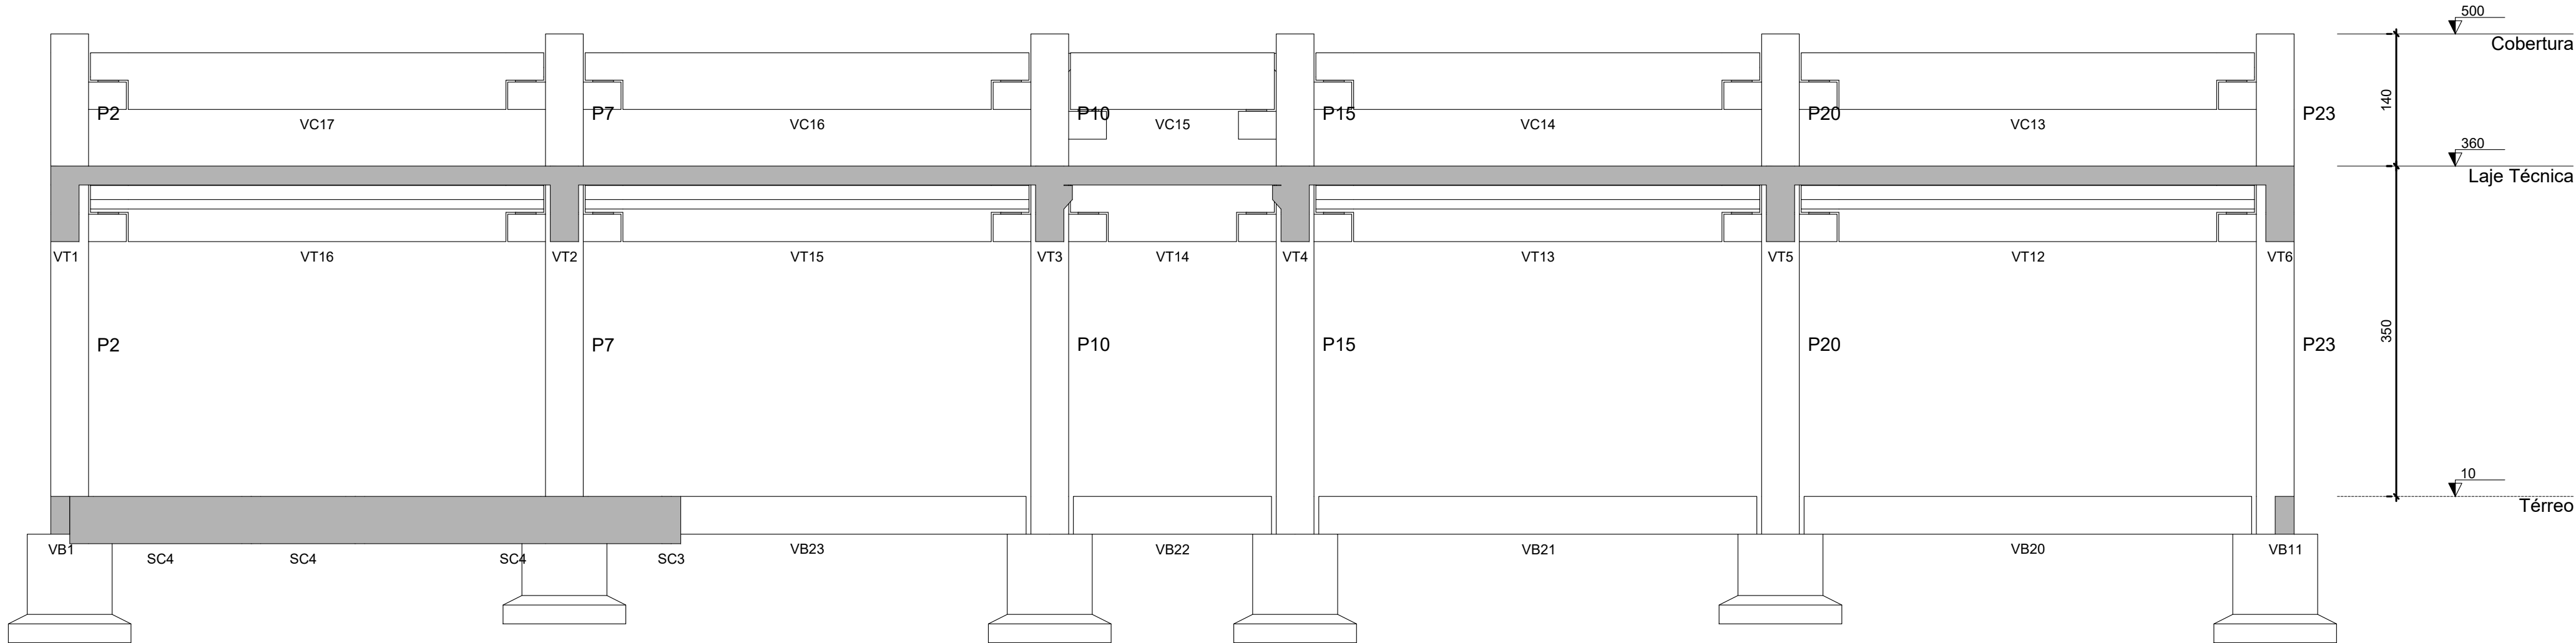

Corte B-B

escala 1:50

ESPECIFICAÇÕES DOS MATERIAIS:

- *Classe do concreto: fck = 40 MPa;
- *Consumo mínimo de material cimentício = 450 kg/m³ = 4,5kN/m³;
- *Máxima relação água/cimento, em massa ≤ 0,45 NBR 6118-2023;
- *Classe de agressividade ambiental = Moderada - II (NBR 6118-2023);
- * Dimensão do agregado = 19 mm;
- *Densidade do concreto armado = 2,50 tf/m³ = 25 kN/m³;
- * Adotado cobrimentos reduzidos em razão do controle rigoroso nas dimensões dos elementos e pela utilização de Fck acima do requerido pela classe de agressividade.
- *Cobrimento dos Blocos de Fundação ou Sapatas= 4,5 cm;
- *Cobrimento de Pilares e Vigas Pré-Moldadas = 2,0 cm;
- *Considerada utilização de lajes pré-fabricadas alveolares protendidas, cujo projeto de detalhamento e fabricação será desenvolvido pelo fabricante , de forma a atender os seguintes pré-requisitos:
 - Sobrecarga considerada:
 - Carga permanente = 200 kgf/m²
 - Carga acidental para coberturas = 150 kgf/m²
 - Carga acidental para lajes técnicas = 400 kgf/m²
 - Dimensões sugeridas foram obtidas por meio de catálogos de referência de fabricantes.

*Cobrimento das Lajes = 2,5 cm;

*Considerações referentes às etapas construtivas dos elementos pré-moldados:

Elemento	Etapas	Características dos materiais			
		Idade (dias)	fck (kgf/cm²)	Ec (kgf/cm²)	fct (kgf/cm²)
Vigas pré-moldadas	Deformo e armazenamento	3	206	216479	23
	Transporte	7	308	272424	29
	Montagem	14	384	311157	34
	Construção preliminar	21	424	330517	36
	Etapas finais	28	450	342789	38
Pilares pré-moldados	Deformo e armazenamento	3	206	216479	23
	Transporte	7	308	272424	29
	Montagem	14	384	293230	32
	Construção preliminar	21	454	330517	36
	Etapas finais	28	450	342789	38
Lajes	Etapas finais	28	450	318758	35

Dimensão máxima do agregado = 19 mm

- * Fundações foram consideradas moldadas no local;
- * Considerado vigas pré-moldadas para os baldrames sendo apoiados nos cálices das sapatas cujas ligações de apoio serão detalhadas pelo fabricante;
- * A espessura do capeamento das lajes H=5 cm é nominal. Pode variar ao longo do pavimento, em função da contraflexa dos elementos protendidos. Utilizar procedimentos adequados para a equalização do nivelamento das lajes alveolares com auxílio de torniquetes (agulhas);
- *Eventuais escadas ou rampas existentes no projeto foram consideradas moldadas no local;
- *Seguir rigorosamente as premissas da NBR 9062/2017 - Projeto e execução de estruturas de concreto pré-moldado;

NOTAS GERAIS:

- * Fabricação, transporte e armazenamento:
- Produção industrial com rigoroso controle dimensional e tecnológico.
- Transporte e armazenamento com cuidados para evitar danos e garantir a integridade.
- * Montagem e ligações:
- Uso de grout estrutural (fck ≥ 50 MPa) para preenchimento de apoios e juntas.
- Ligações por chumbadores, barras de espera e grauteamento, respeitando tolerâncias e sequência executiva.
- * Capeamento das lajes:
- Capa de compressão de 5 cm executada após nivelamento das lajes, compensando contra-flechas.
- Nivelamento feito com auxílio de nível a laser, correção pontual com argamassa e uso de malha de distribuição.
- * Segurança e controle:
- Execução conforme NBR 9062:2017 e demais normas aplicáveis.
- Fiscalização técnica contínua, com ART do responsável pela montagem.

CAPACIDADE DE CARGA CONSIDERADA:

- Tensão admissível do solo: 3,00 kgf/cm²;

Legenda	
	Pilar que morre
	Pilar que passa
	Pilar que nasce
	Pilar com mudança de seção
	Viga Pré-moldada

GOVERNO DO ESTADO DE PERNAMBUCO

Secretaria de Projetos Estratégicos

SECRETARIA DE PROJETOS ESTRATÉGICOS DE PERNAMBUCO - SEPE

ESCRITÓRIO DE PROJETOS

OBJETO:

PROJETO PADRÃO
ESCOLA DE TÉCNICA ESTADUAL - ETE

CONTRATANTE:

Secretaria de Projetos Estratégicos (SEPE)

CONTRATADA:

-

LOCALIZAÇÃO:

BR-408, SN* - NAZARÉ DA MATA/PE

ETAPA:

Projeto Básico

PROPRIETÁRIO:

Ana Paula Cascão
CAU: A768669

RESP. TÉCNICO:

PROJETISTA(S):

DISCIPLINA:

PROJETO ESTRUTURAL - LABORATÓRIOS ESPECIAIS

CONTEÚDO:

CORTES

ESCALA:

INDICADA

DATA:

JUL / 2025


CODIFICAÇÃO:

GOVPE-SPR-NAZ-L00-ETE-ROD-LAB-PB-EST-00000.dwg


PARCERIA:

05/46 R0


Cálice P1
ESC 1:25

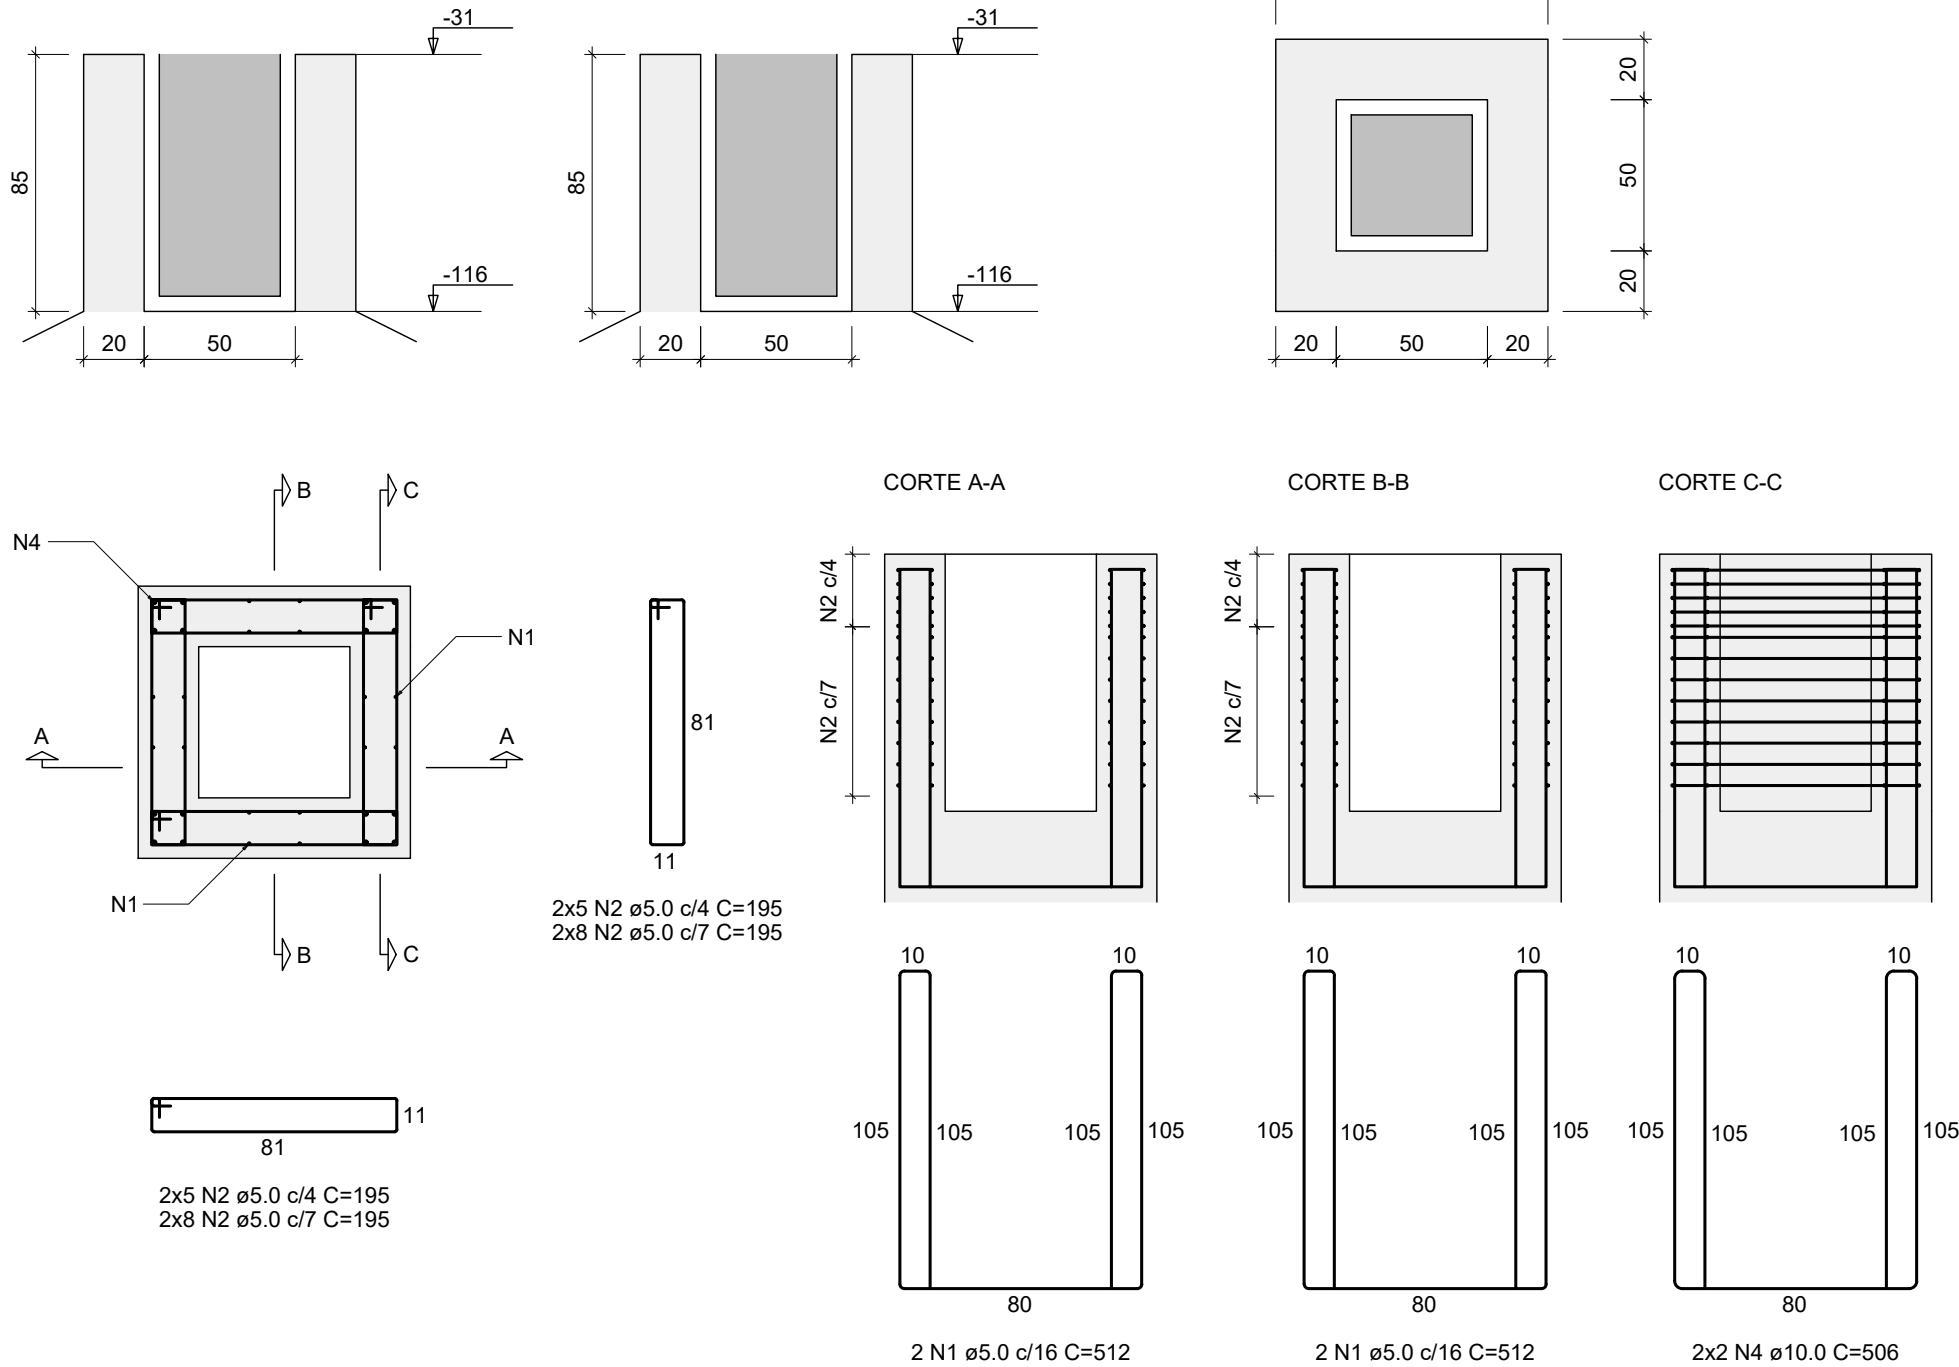

Cálice (=P26=P2=P5=P9=P10=P13=P14=P15=P18=P22=P23)
ESC 1:25

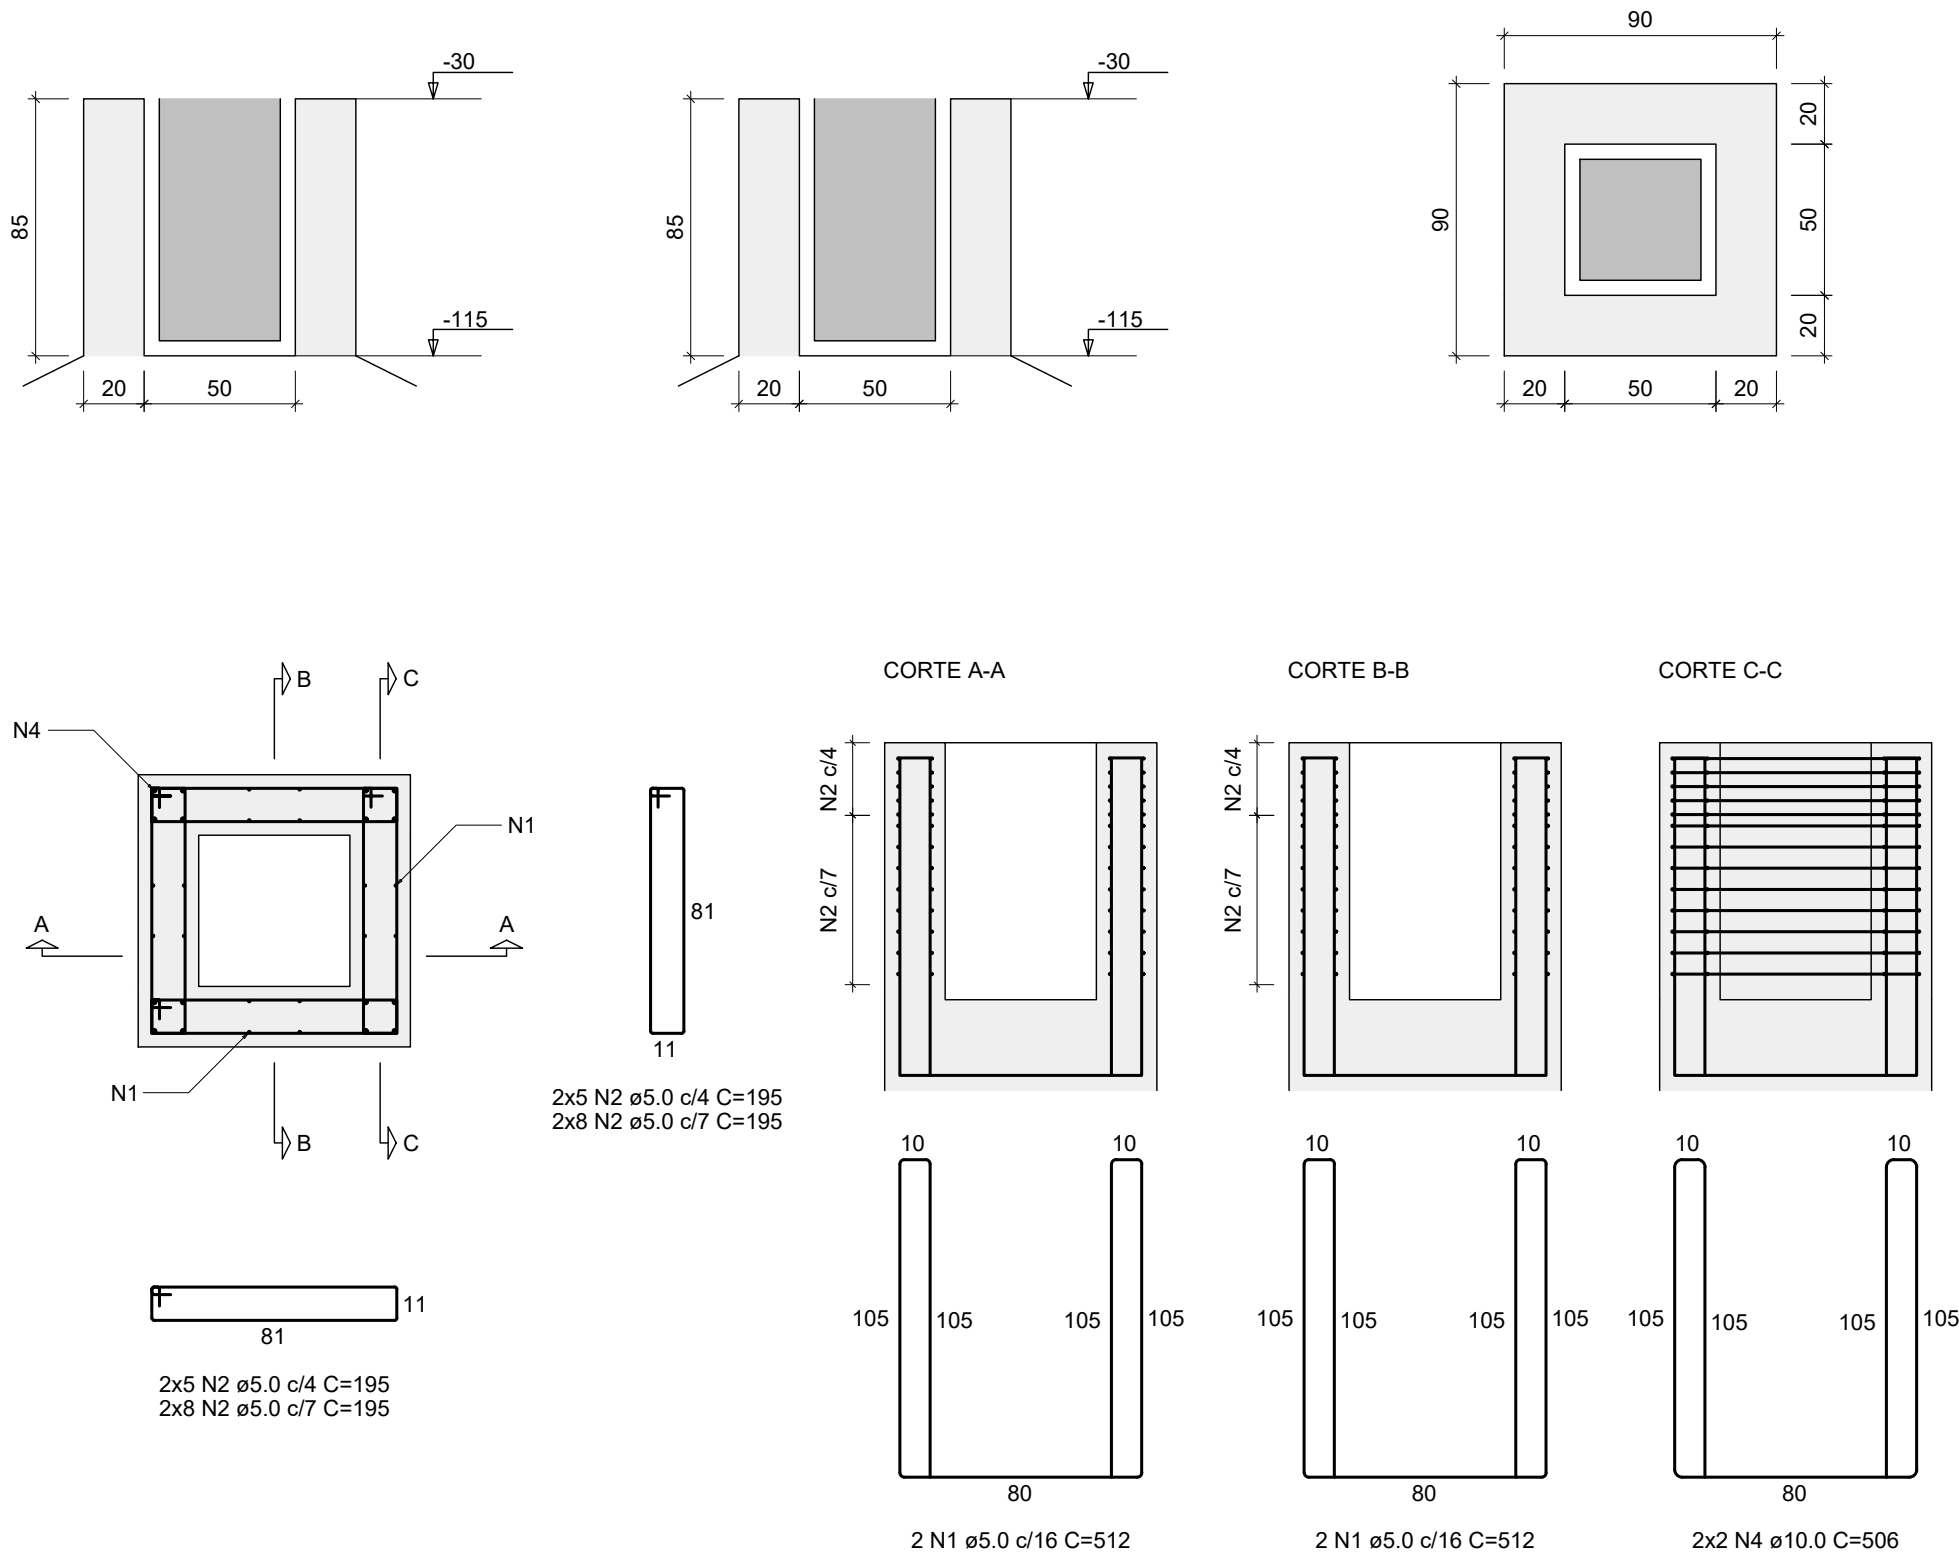


S1
PLANTA
ESC 1:25

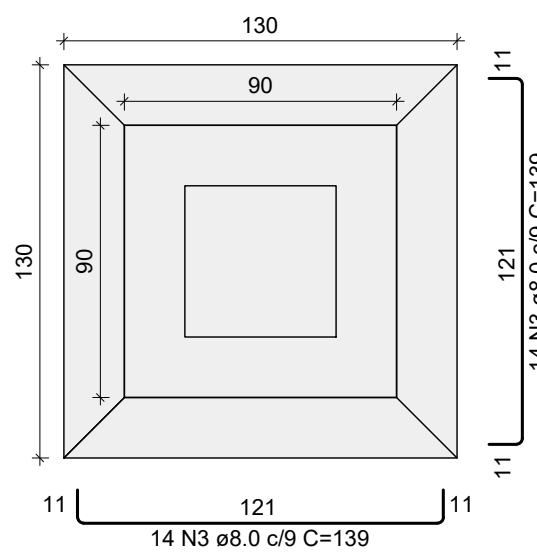

Solo com capacidade de suporte > 3.00 kgf/cm²
Solo compactado sobre a sapata
peso específico > 1600.00 kgf/m³

CORTE
ESC 1:25

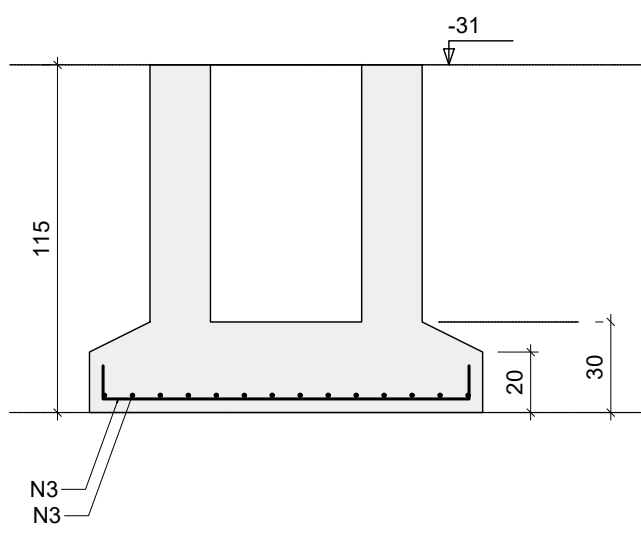

RELAÇÃO DO AÇO
Cálice P1 11xS10 S1

AÇO	N	DIAM (mm)	QUANT	C.UNIT (cm)	C.TOTAL (cm)
CA60	1	5.0	48	512	24576
	2	5.0	624	195	121680
CA50	3	8.0	336	139	46704
	4	10.0	48	506	24288

RESUMO DO AÇO

AÇO	DIAM (mm)	C.TOTAL (m)	PESO + 10% (kg)
CA50	8.0	467	202.7
CA60	10.0	242.9	164.7
	5.0	1462.6	248

PESO TOTAL (kg)

CA50	367.4
CA60	248

Volume de concreto (C=40) = 11.24 m³

Área de forma = 77.76 m²

ESPECIFICAÇÕES DOS MATERIAIS:

- *Classe do concreto: fck = 40 MPa;
- *Consumo mínimo de material cimentício = 450 kg/m³ = 4,5kN/m³;
- *Máxima relação água/cimento, em massa ≤ 0,45 NBR 6118-2023;
- *Classe de agressividade ambiental = Moderada - II (NBR 6118-2023);
- * Dimensão do agregado = 19 mm;
- *Densidade do concreto armado = 2,50 tf/m³ = 25 kN/m³;
- * Adotado cobrimentos reduzidos em razão do controle rigoroso nas dimensões dos elementos e pela utilização de Fck acima do requerido pela classe de agressividade.
- *Cobrimento dos Blocos de Fundação ou Sapatas= 4,5 cm;
- *Cobrimento de Pilares e Vigas Pré-Moldadas = 2,0 cm;
- *Considerada utilização de lajes pré-fabricadas alveolares protendidas, cujo projeto de detalhamento e fabricação será desenvolvido pelo fabricante, de forma a atender os seguintes pré-requisitos:
 - Sobrecarga considerada:
 - Carga permanente = 200 kgf/m²
 - Carga acidental para coberturas = 150 kgf/m²
 - Carga acidental para lajes técnicas = 400 kgf/m²
 - Dimensões sugeridas foram obtidas por meio de catálogos de referência de fabricantes.

*Cobrimento das Lajes = 2,5 cm;

*Considerações referentes às etapas construtivas dos elementos pré-moldados:

Elemento	Etapas	Características dos materiais			
		Etapa (dias)	fckj (kgf/cm²)	Ecj (kgf/cm²)	fckj (kgf/cm²)
Vigas pré-moldadas	Deformação e armazenamento	3	206	216479	23
	Transporte	7	308	272424	29
	Montagem	14	384	311157	34
	Construção preliminar	21	424	335517	36
Pilares pré-moldados	Etapa final	28	450	342789	38
	Deformação e armazenamento	3	206	216479	23
	Transporte	7	308	272424	29
	Montagem	14	384	292230	32
Lajes	Construção preliminar	21	454	335517	36
	Etapa final	28	450	342789	38
		28	450	318758	35

Dimensão máxima do agregado = 19 mm

- * Fundações foram consideradas moldadas no local;
- * Considerado vigas pré-moldadas para os baldrames sendo apoiados nos cálices das sapatas cujas ligações de apoio serão detalhadas pelo fabricante;
- * A espessura do capeamento das lajes H=5 cm é nominal. Pode variar ao longo do pavimento, em função da contraflexa dos elementos protendidos. Utilizar procedimentos adequados para a equalização do nivelamento das lajes alveolares com auxílio de torniquetes (agulhas).

*Eventuais escadas ou rampas existentes no projeto foram consideradas moldadas no local;
*Seguir rigorosamente as premissas da NBR-9062/2017 - Projeto e execução de estruturas de concreto pré-moldado;

NOTAS GERAIS:

- * Fabricação, transporte e armazenamento:
- Produção industrial com rigoroso controle dimensional e tecnológico.
- Transporte e armazenamento com cuidados para evitar danos e garantir a integridade.
- * Montagem e ligações:
- Uso de grout estrutural (fck ≥ 50 MPa) para preenchimento de apoios e juntas.
- Ligações por chumbadores, barras de espera e grauteamento, respeitando tolerâncias e sequência executiva.
- * Capeamento das lajes:
- Capa de compressão de 5 cm executada após nivelamento das lajes, compensando contra-flechas.
- Nivelamento feito com auxílio de nível a laser, correção pontual com argamassa e uso de malha de distribuição.
- * Segurança e controle:
- Execução conforme NBR 9062:2017 e demais normas aplicáveis.
- Fiscalização técnica contínua, com ART do responsável pela montagem.


CAPACIDADE DE CARGA CONSIDERADA:

- Tensão admissível do solo: 3.00 kgf/cm²;


Legenda	
	Pilar que morre
	Pilar que passa
	Pilar que nasce
	Pilar com mudança de seção
	Viga Pré-moldada

Secretaria de Projetos Estratégicos GOVERNO DO ESTADO DE PERNAMBUCO SECRETARIA DE PROJETOS ESTRATÉGICOS DE PERNAMBUCO - SEPE ESCRITÓRIO DE PROJETOS	
OBJETO: PROJETO PADRÃO ESCOLA DE TÉCNICA ESTADUAL - ETE	
CONTRATANTE: Secretaria de Projetos Estratégicos (SEPE)	CONTRATADA: -
LOCALIZAÇÃO: BR-408, S/Nº - NAZARÉ DA MATA/PE	ETAPA: Projeto Básico
PROPRIETÁRIO: Ana Paula Cascão CAU: A768669	RESP. TÉCNICO:
PROJETISTA:	
Gustavo Nunes Caminha CREA: 26.346-D/PE	
DISCIPLINA: PROJETO ESTRUTURAL - LABORATÓRIOS ESPECIAIS	
CONTEÚDO: PLANTA DE ARMAÇÃO DAS SAPATAS - 01	
ESCALA: INDICADA	DATA: JUL / 2025
COPIFICAÇÃO: GOVPE-SPE-NAZ-L00-E0E-ROD-LAB-PB-EST-00000.dwg	
06/46 R0	


ESC 1:25

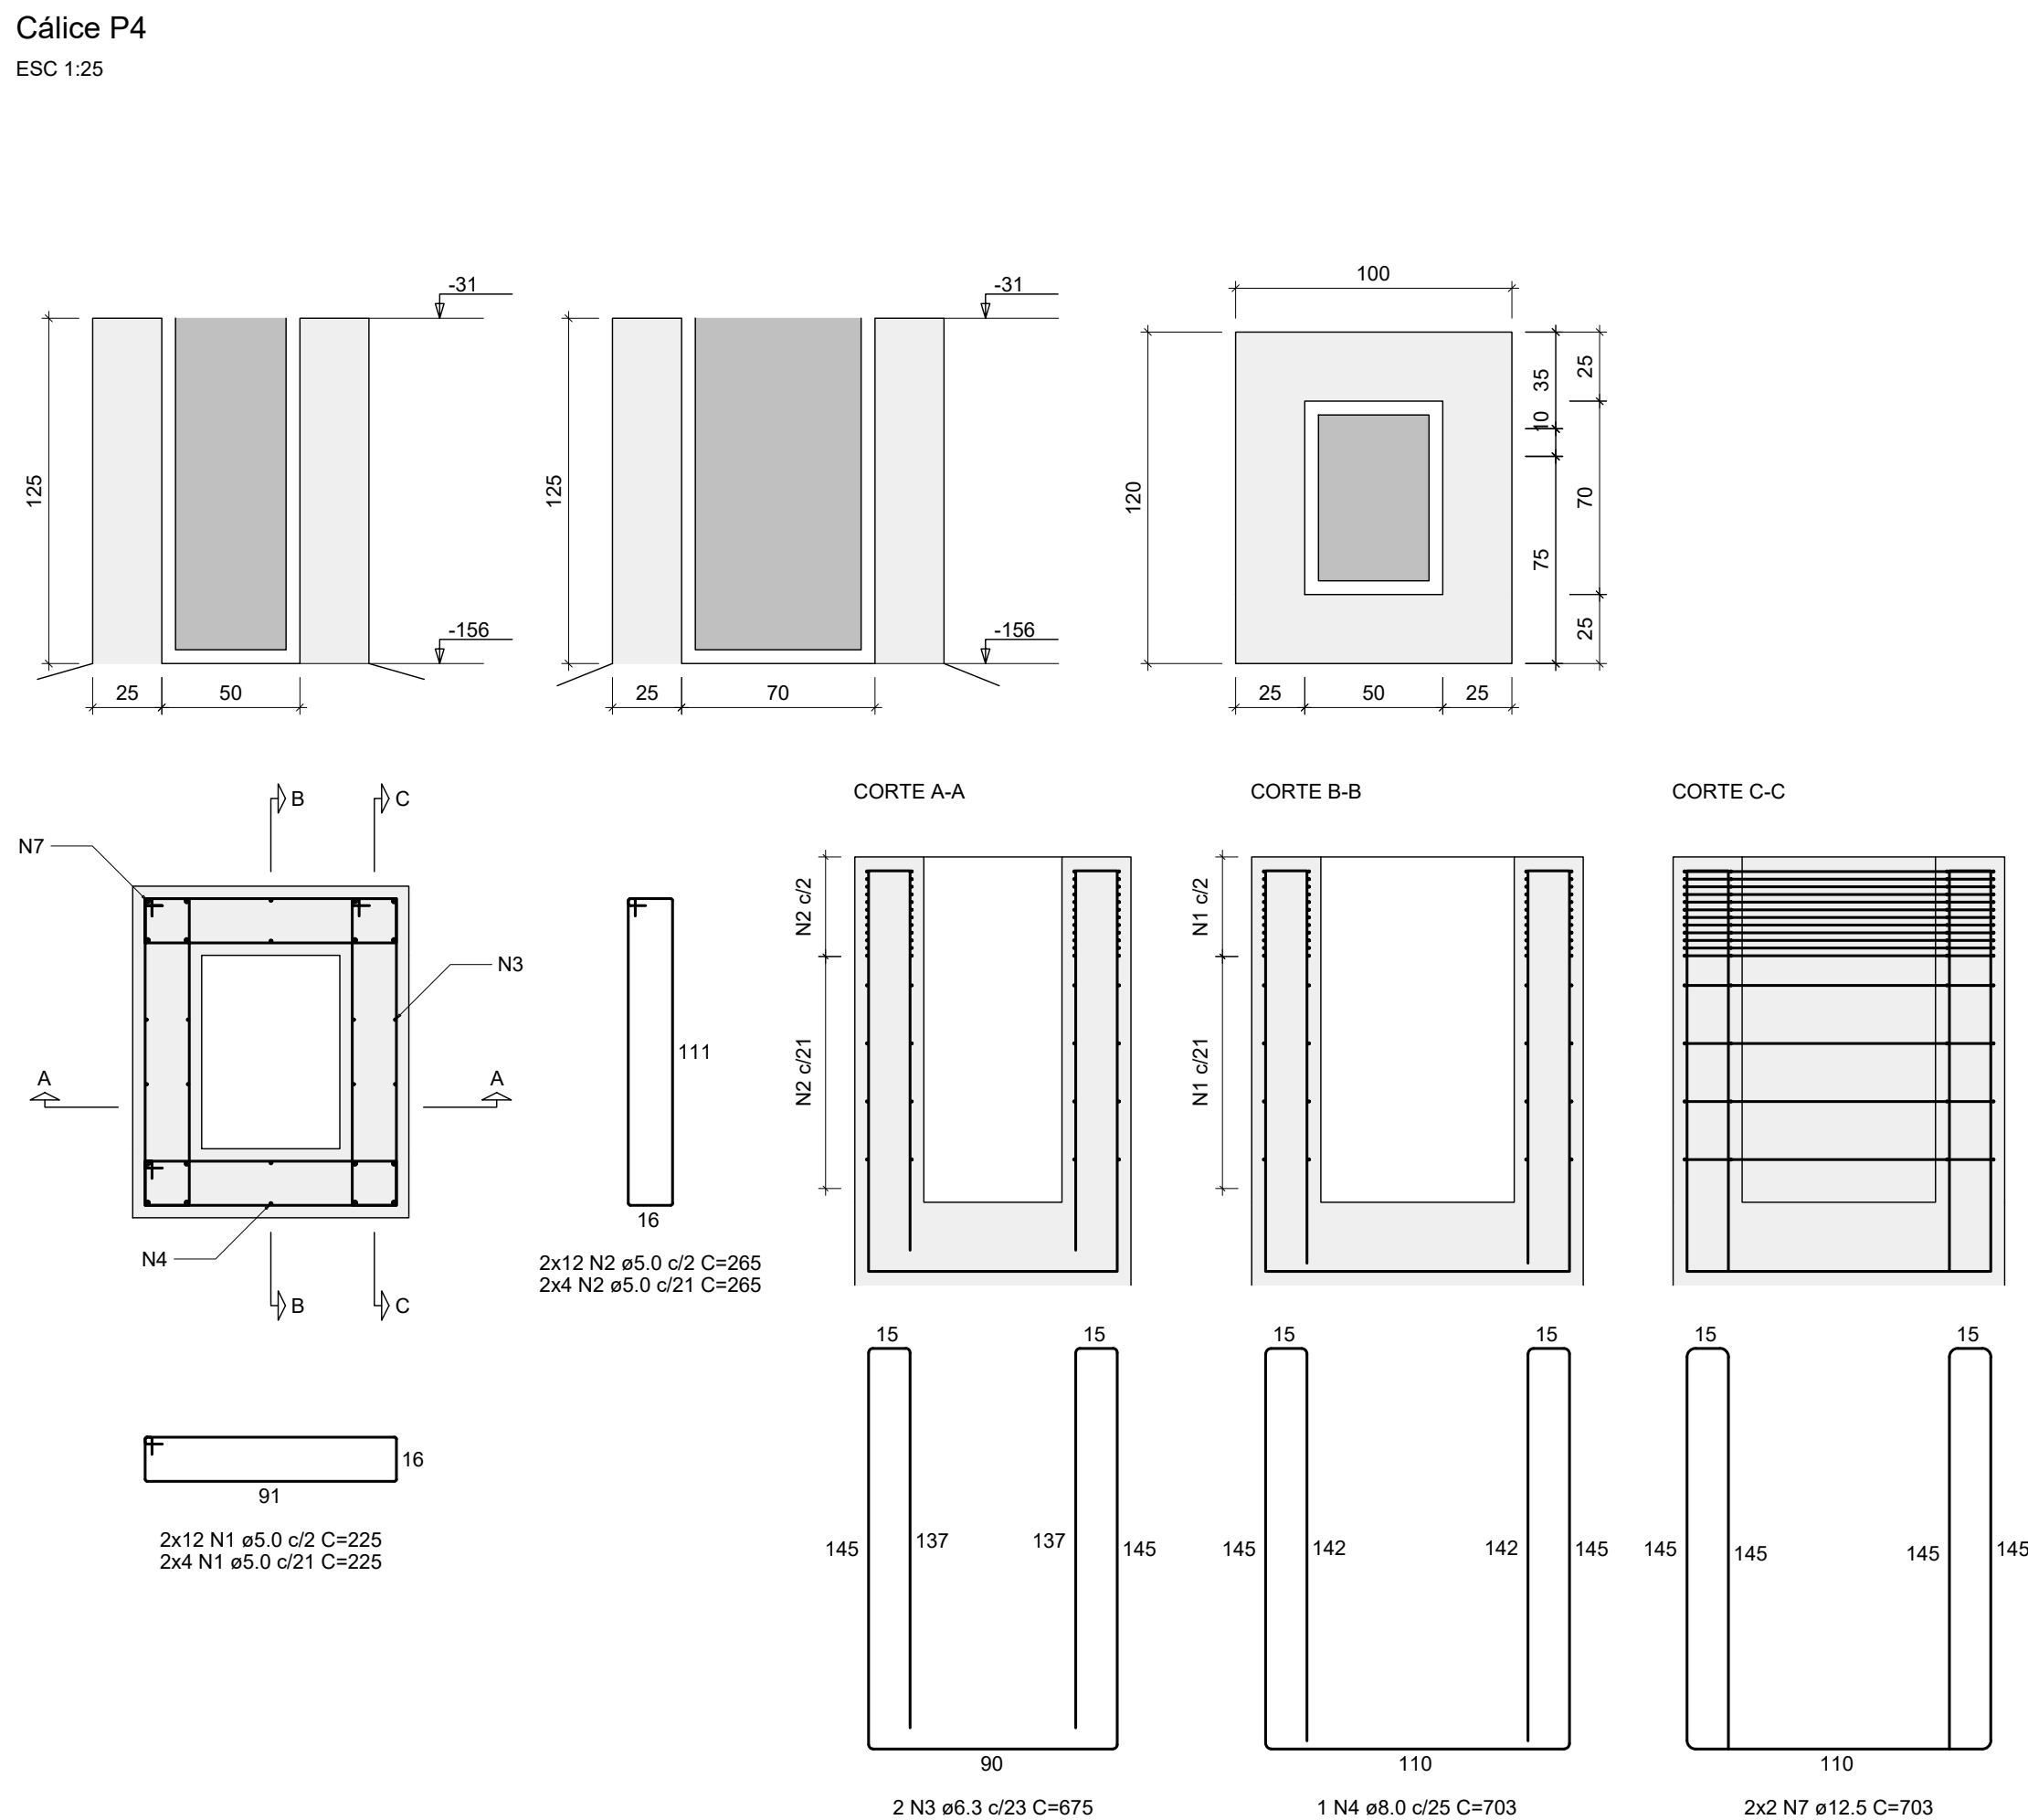

PLANTA

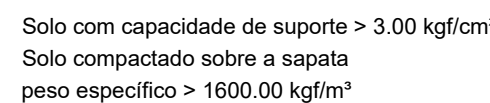

PLANTA
ESC 1:25

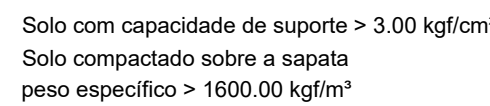

Cálce P3

AÇO	DIAM (mm)	C.TOTAL (m)	PESO + 10% (kg)
CA50	6.3	27	7.3
	8.0	14.1	6.1
	10.0	93.8	63.6
	12.5	56.2	59.6
CA60	5.0	313.6	53.2

Volume de concreto (C-40) = 3.84 m³
Área de forma = 22.38 m²

- * Classe do concreto: fck = 40 MPa;
- * Consumo mínimo de material cimentício = 450 kg/m³ = 4,5K/m³;
- * Máxima relação água/cimento, em massa ≤ 0,45 NBR 6118-2023;
- * Classe de agressividade ambiental = Moderada - II (NBR 6118-2023);
- * Dimensão do agregado = 19 mm;
- * Densidade do concreto armado = 2,50 t/m³ = 25 K/m³;
- * Adotado cobrimentos reduzidos em razão do controle rigoroso nas dimensões dos elementos e pela utilização de Fck acima do requerido pela classe de agressividade.
- * Cobrimento dos Blocos de Fundação ou Sapatas = 4,5 cm;
- * Cobrimento de Pilares e Vigas Pré-Moldadas = 2,0 cm;
- * Considerada utilização de lajes pré-fabricadas alveolares protendidas, cujo projeto de detalhamento e fabricação será desenvolvido pelo fabricante, de forma a atender os seguintes pré-requisitos:
 - Sobre carga considerada:
 - Carga permanente = 200 kg/m²
 - Carga acidental para coberturas = 150 kg/m²
 - Carga acidental para lajes técnicas = 400 kg/m²
 - Dimensões sugeridas foram obtidas por meio de catálogos de referência fabricantes.

*Cobrimento das Lajes = 2,5 cm;


Elemento	Características dos materiais						
	Etapas	Idade (dias)	fck (kgf/cm²)	Ecs (kgf/cm²)	fct (kgf/cm²)		
Vigas pré-moldadas	Forma e armazenamento	3	208	216479	23		
	Transporte	7	206	274224		34	
	Montagem	14	384	311157			36
	Construção preliminar	21	424	330517		38	
Pilares pré-moldados	Etapas final	28	400	342789	39		
	Forma e armazenamento	3	208	216479			34
	Transporte	7	308	274224			
	Montagem	14	348	293230		38	
	Construção preliminar	21	424	330517	39		
Lajes	Etapas final	28	400	342789		35	
	Etapas final	28	400	318758			
Dimensão máxima do açoado = 19 mm							

- * Fundações foram consideradas moldadas no local;
- * Considerado vigas pré-moldadas para os baldrames sendo apoios nos cálculos das sapatas cujas ligações de apoio serão detalhadas pelo fabricante;
- * A espessura do capeamento das lajes H=5 cm é nominal. Pode variar ao longo do pavimento, em função da contraflexão dos elementos protendidos. Utilizar procedimentos usuais para a equalização do nivelamento das lajes alveolares com auxílio de torquímetros (agulhas);
- * Eventuais escadas ou rampas existentes no projeto foram consideradas moldadas no local;
- * Seguir rigorosamente as premissas da NBR-9062/2017 - Projeto e execução de estruturas de concreto pré-moldado;



* Fabricação, transporte e armazenamento

- Produção industrial com rigoroso controle dimensional e tecnológico.
- Transporte e armazenamento com cuidados para evitar danos e garantir a integridade.
- * Montagem e ligações:
 - Uso de grout estrutural (fck $\geq$ 50 MPa) para preenchimento de apoios e juntas.
 - Ligações por chumbadores, barras de espera e grauteamento, respeitando tolerâncias e sequência executiva.
- * Capeamento das lajes:
 - Capa de compressão de 5 cm executada após nivelamento das lajes, compensando contra-flechas.
 - Nivelamento feito com auxílio de nível a laser, correção pontual com argamassa e uso de malha de distribuição.
- * Segurança e controle:
 - Execução conforme NBR 9062:2017 e demais normas aplicáveis.
 - Fiscalização técnica contínua, com ART do responsável pela montagem.



- Tensão admissível do solo: 3,00 kgf/cm²;

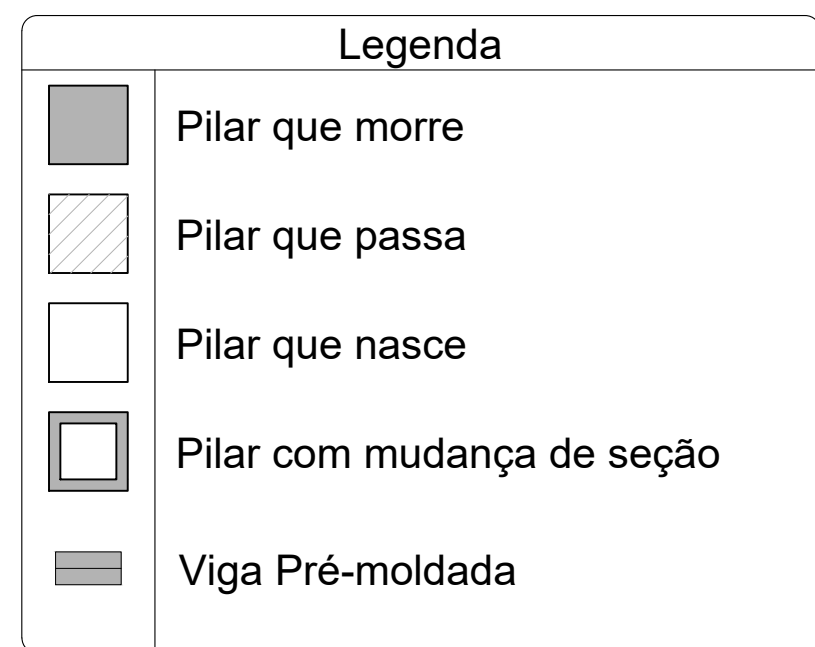


Cálce P6
ESC 1:25

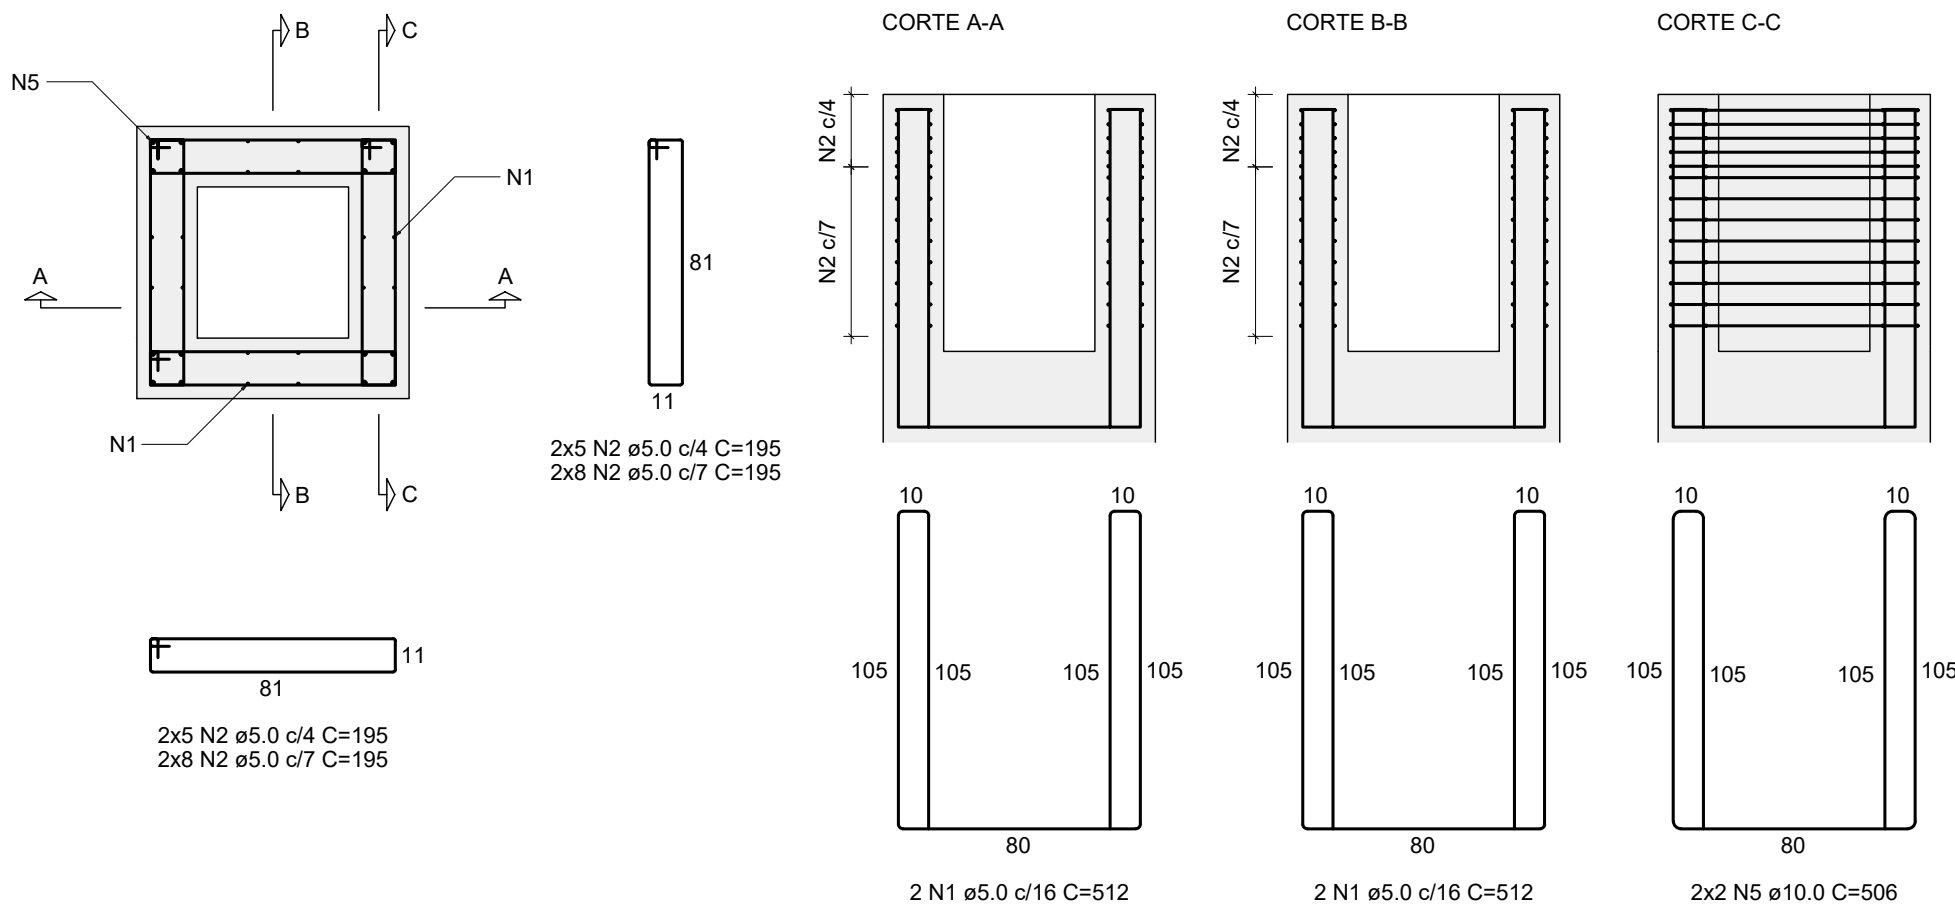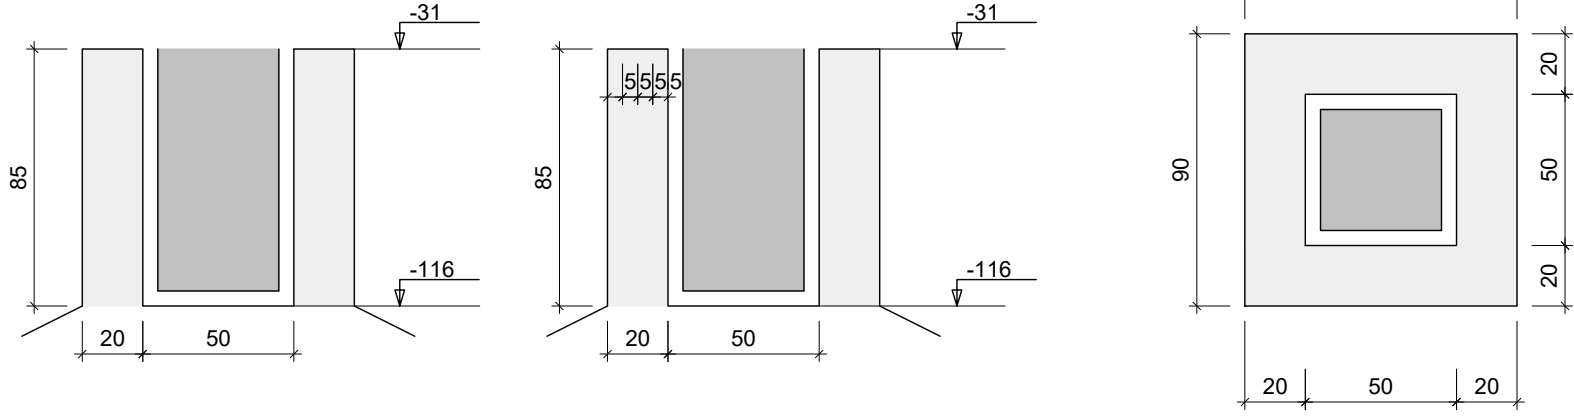

Cálce (P7=P20)
ESC 1:25

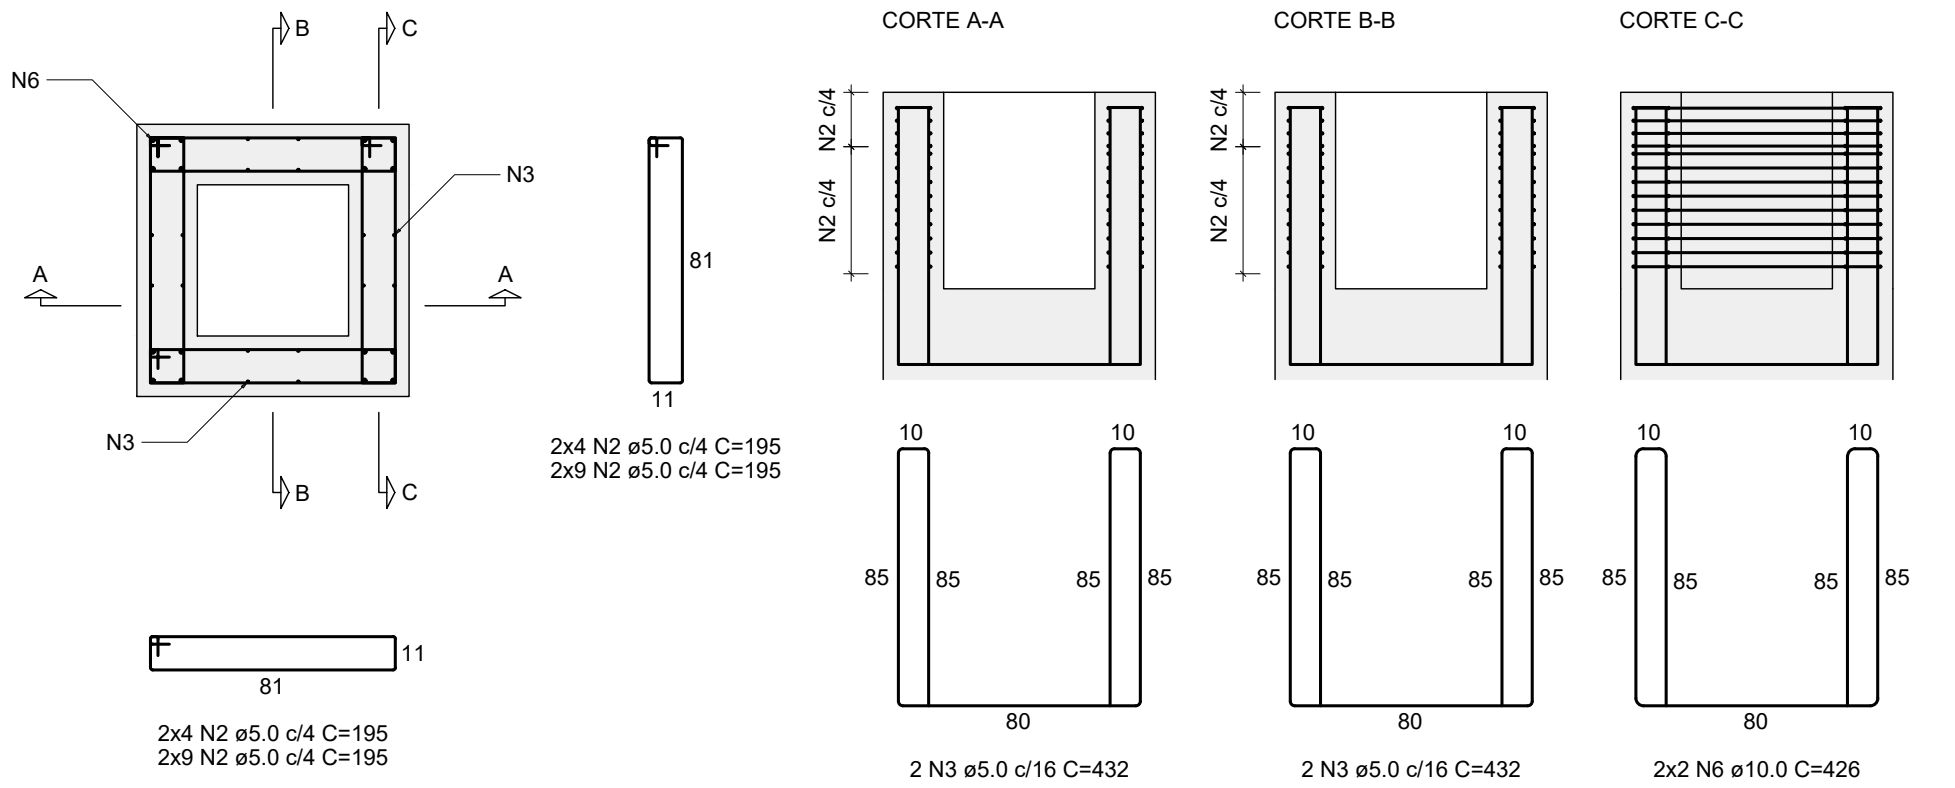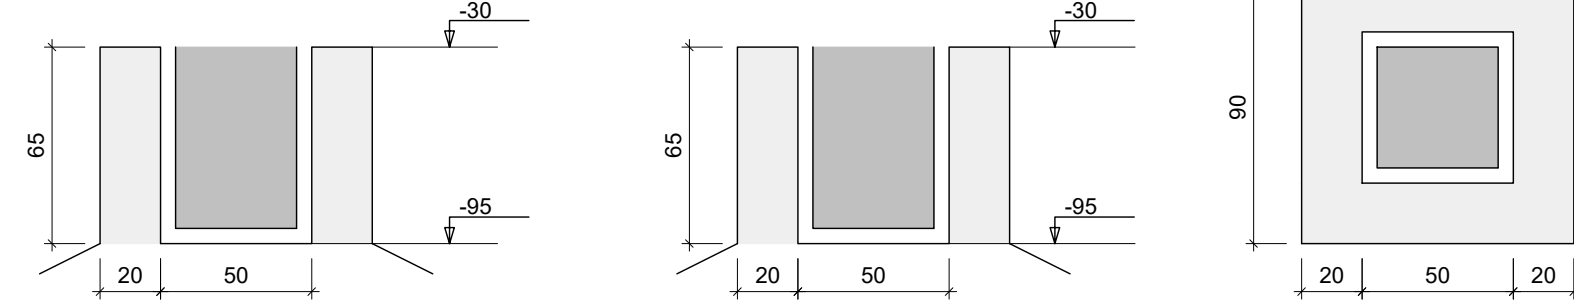


S6
PLANTA
ESC 1:25

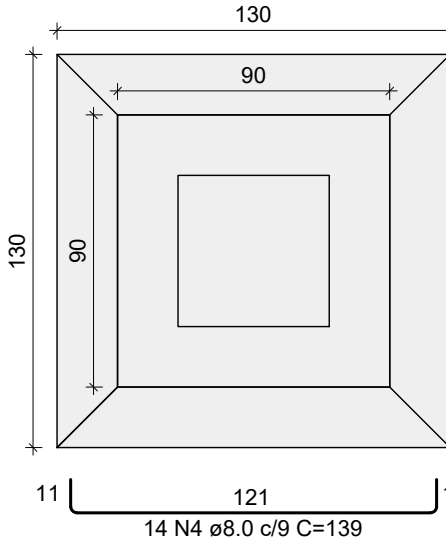


Solo com capacidade de suporte > 3.00 kgf/cm²
Solo compactado sobre a sapata
peso específico > 1600.00 kgf/m³

CORTE
ESC 1:25

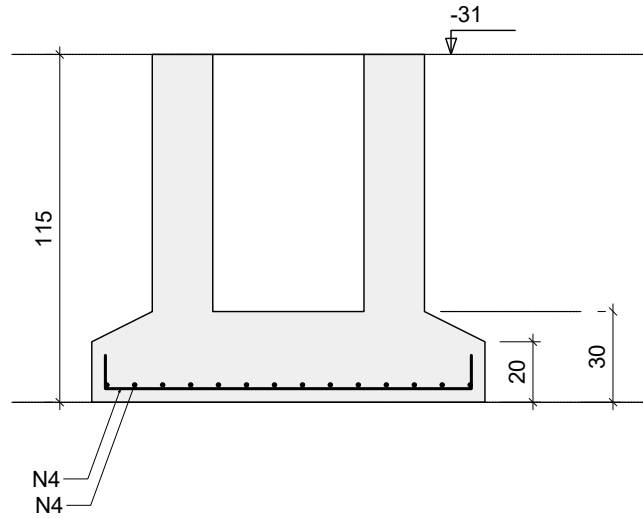


S7=S20
PLANTA
ESC 1:25

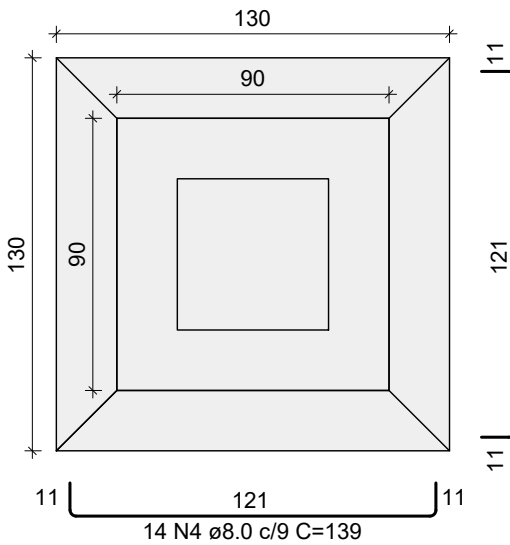

Solo com capacidade de suporte > 3.00 kgf/cm²
Solo compactado sobre a sapata
peso específico > 1600.00 kgf/m³

CORTE
ESC 1:25

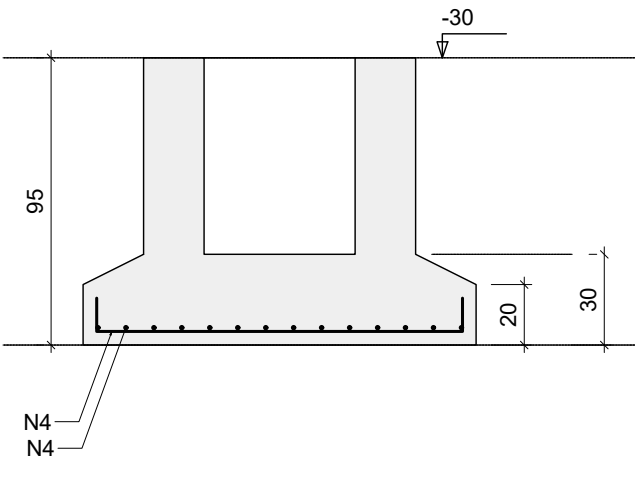

RELAÇÃO DO AÇO

AÇO	N	DIAM (mm)	QUANT	C.UNIT (cm)	C.TOTAL (cm)
CA60	1	5.0	4	512	2048
	2	5.0	156	195	30420
	3	5.0	8	432	3456
CA50	4	8.0	84	139	11676
	5	10.0	4	506	2024
	6	10.0	8	426	3408

RESUMO DO AÇO

AÇO	DIAM (mm)	C.TOTAL (m)	PESO + 10% (kg)
CA50	8.0	116.8	50.7
CA60	10.0	54.3	36.8
CA60	5.0	359.2	60.9
PESO TOTAL (kg)			
CA50	87.5		
CA60	60.9		

Volume de concreto (C-40) = 2.59 m³
Área de forma = 16.88 m²

ESPECIFICAÇÕES DOS MATERIAIS:

- *Classe do concreto: fck = 40 MPa;
- *Consumo mínimo de material cimentício = 450 kg/m³ = 4,5kN/m³;
- *Máxima relação água/cimento, em massa ≤ 0,45 NBR 6118-2023;
- *Classe de agressividade ambiental = Moderada - II (NBR 6118-2023);
- * Dimensão do agregado = 19 mm;
- *Densidade do concreto armado = 2,50 tf/m³ = 25 kN/m³;
- * Adotado cobrimentos reduzidos em razão do controle rigoroso nas dimensões dos elementos e pela utilização de Fck acima do requerido pela classe de agressividade.
- *Cobrimento dos Blocos de Fundação ou Sapatas= 4,5 cm;
- *Cobrimento de Pilares e Vigas Pré-Moldadas = 2,0 cm;
- *Considerada utilização de lajes pré-fabricadas alveolares protendidas, cujo projeto de detalhamento e fabricação será desenvolvido pelo fabricante, de forma a atender os seguintes pré-requisitos:
 - Sobrecarga considerada:
 - Carga permanente = 200 kgf/m²
 - Carga accidental para coberturas = 150 kgf/m²
 - Carga accidental para lajes técnicas = 400 kgf/m²
 - Dimensões sugeridas foram obtidas por meio de catálogos de referência de fabricantes.

*Cobrimento das Lajes = 2,5 cm;

*Considerações referentes às etapas construtivas dos elementos pré-moldados:

Elemento	Características dos materiais				
	Etapas	fck (MPa)	fck (kgf/cm²)	fck (kgf/cm²)	fck (kgf/cm²)
Vigas pré-moldadas	1	206	216479		
	2	308	272424		
	3	308	272424		
	4	308	272424		
Pilares pré-moldados	1	206	216479		
	2	308	272424		
	3	308	272424		
	4	308	272424		
Lajes	1	206	216479		
	2	308	272424		
	3	308	272424		
	4	308	272424		

- * Fundações foram consideradas moldadas no local;
- * Considerado vigas pré-moldadas para os baldrames sendo apoios nos cálces das sapatas cujas ligações de apoio serão detalhadas pelo fabricante;
- * A espessura do capeamento das lajes H=5 cm é nominal. Pode variar ao longo do pavimento, em função da contraflexa dos elementos protendidos. Utilizar procedimentos adequados para a equalização do nivelamento das lajes alveolares com auxílio de torniquetes (agulhas);
- *Eventuais escadas ou rampas existentes no projeto foram consideradas moldadas no local;
- *Seguir rigorosamente as premissas da NBR-9062/2017 - Projeto e execução de estruturas de concreto pré-moldado;

NOTAS GERAIS:

- * Fabricação, transporte e armazenamento:
- Produção industrial com rigoroso controle dimensional e tecnológico.
- Transporte e armazenamento com cuidados para evitar danos e garantir a integridade.
- * Montagem e ligações:
- Uso de grout estrutural (fck ≥ 50 MPa) para preenchimento de apoios e juntas.
- Ligações por chumbadores, barras de espera e grauteamento, respeitando tolerâncias e sequência executiva.
- * Capeamento das lajes:
- Capa de compressão de 5 cm executada após nivelamento das lajes, compensando contra-flechas.
- Nivelamento feito com auxílio de nível a laser, correção pontual com argamassa e uso de malha de distribuição.
- * Segurança e controle:
- Execução conforme NBR 9062:2017 e demais normas aplicáveis.
- Fiscalização técnica contínua, com ART do responsável pela montagem.

CAPACIDADE DE CARGA CONSIDERADA:

- Tensão admissível do solo: 3.00 kgf/cm²;

Legenda	
	Pilar que morre
	Pilar que passa
	Pilar que nasce
	Pilar com mudança de seção
	Viga Pré-moldada

GOVERNO DO ESTADO DE PERNAMBUCO

SECRETARIA DE PROJETOS ESTRATÉGICOS DE PERNAMBUCO - SEPE

ESCRITÓRIO DE PROJETOS

OBJETO:

PROJETO PADRÃO
ESCOLA DE TÉCNICA ESTADUAL - ETE

CONTRATANTE:

Secretaria de Projetos Estratégicos (SEPE)

CONTRATADA:

-

LOCALIZAÇÃO:

BR-408, SIN* - NAZARÉ DA MATA/PE

ETAPA:

Projeto Básico

PROPRIETÁRIO:

Ana Paula Cascão
CAU: A768669

RESP. TÉCNICO:

PROJETISTA(S):

DISCIPLINA:

PROJETO ESTRUTURAL - LABORATÓRIOS ESPECIAIS

CONTEÚDO:

PLANTA DE ARMAÇÃO DAS SAPATAS - 03

ESCALA:

JUL / 2025


COPIFICAÇÃO:

GOVPE-SPR-NAZ-L00-ETE-ROD-LAB-PB-EST-00000.dwg


INDICADA:

08/46 R0


Cálice P11
ESC 1:25

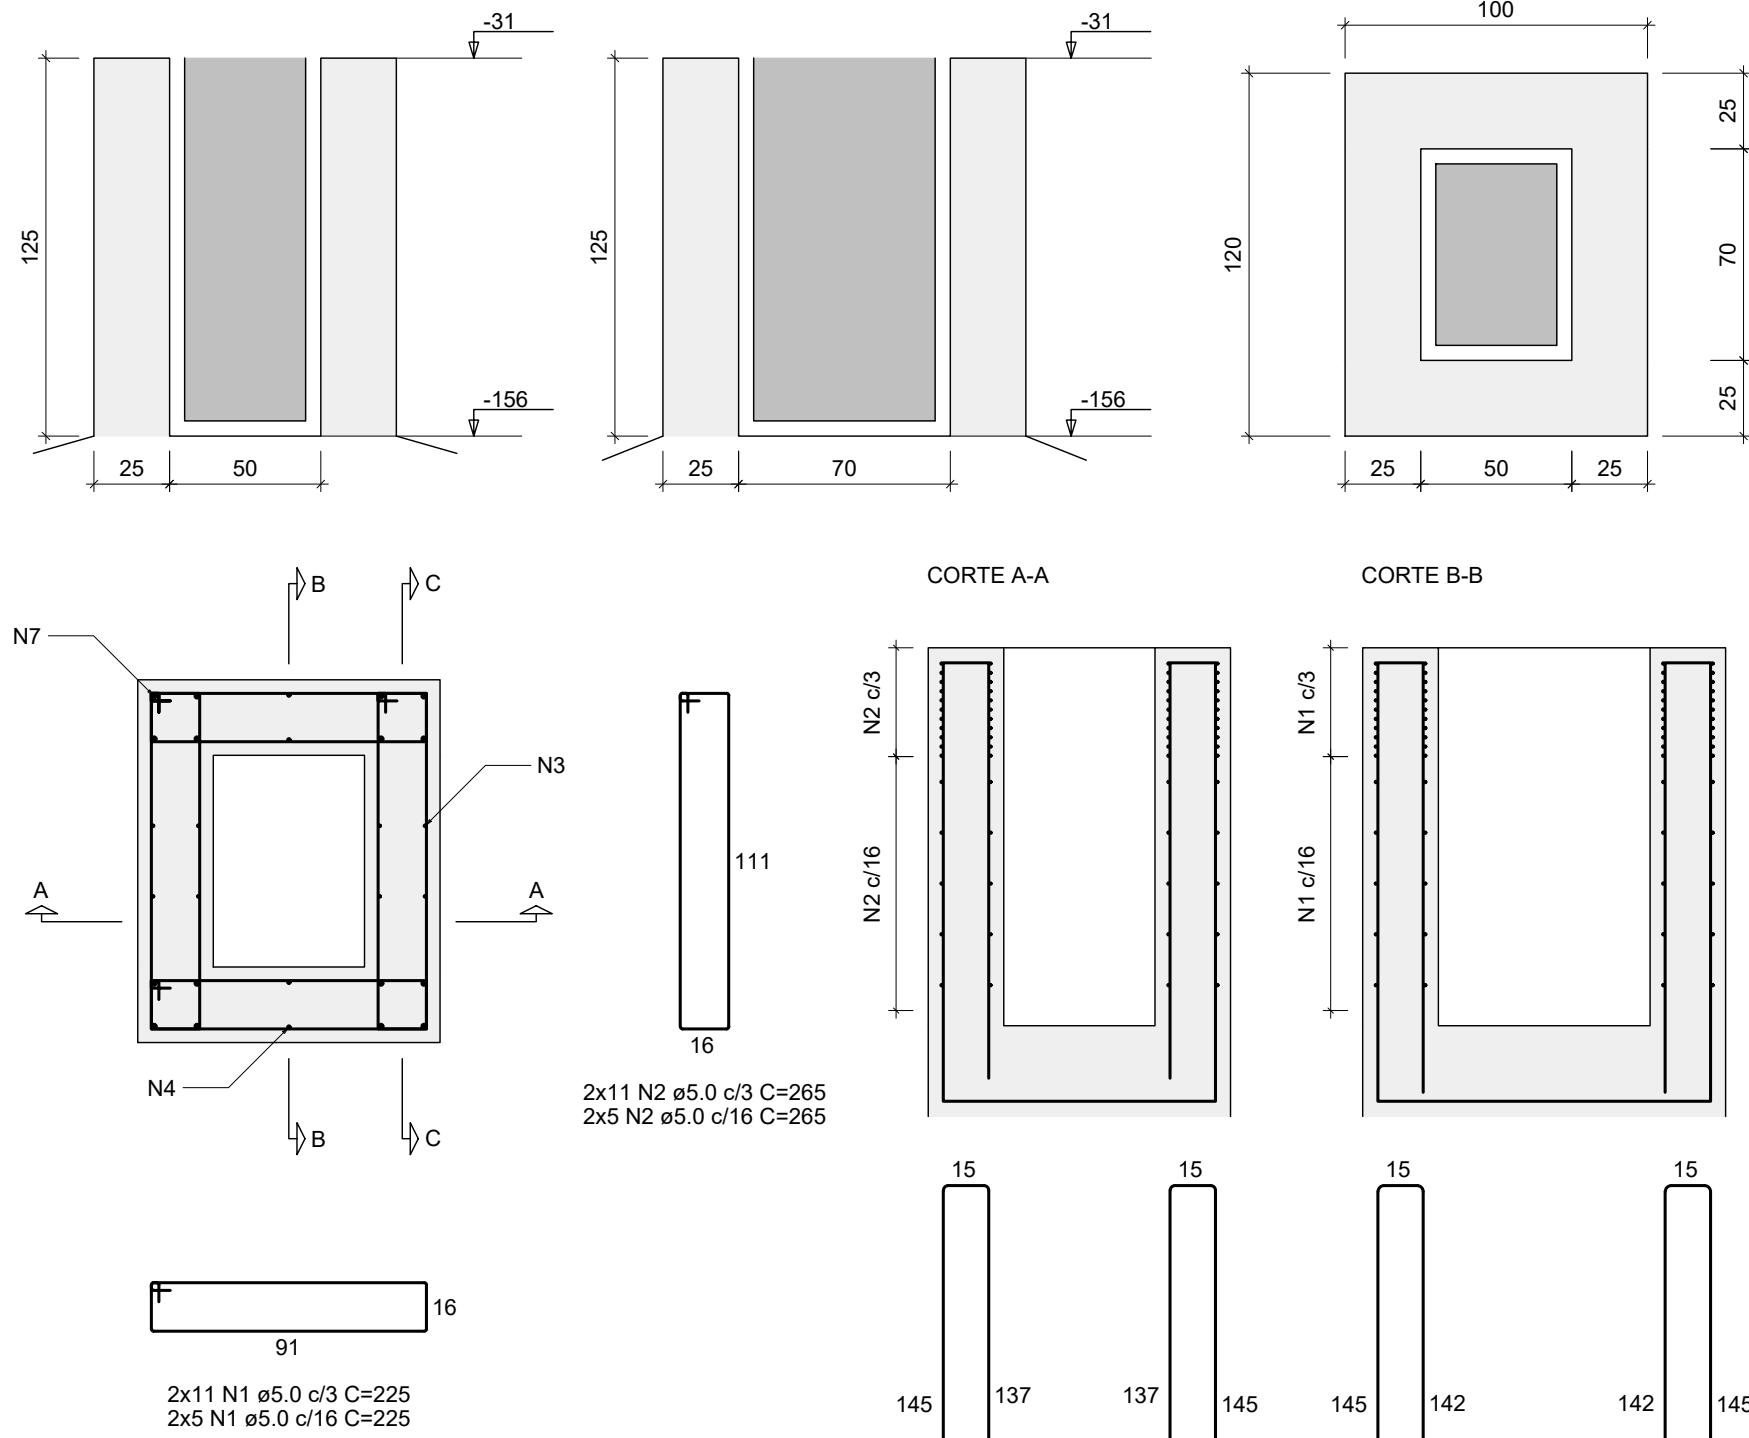

Cálice P12
ESC 1:25

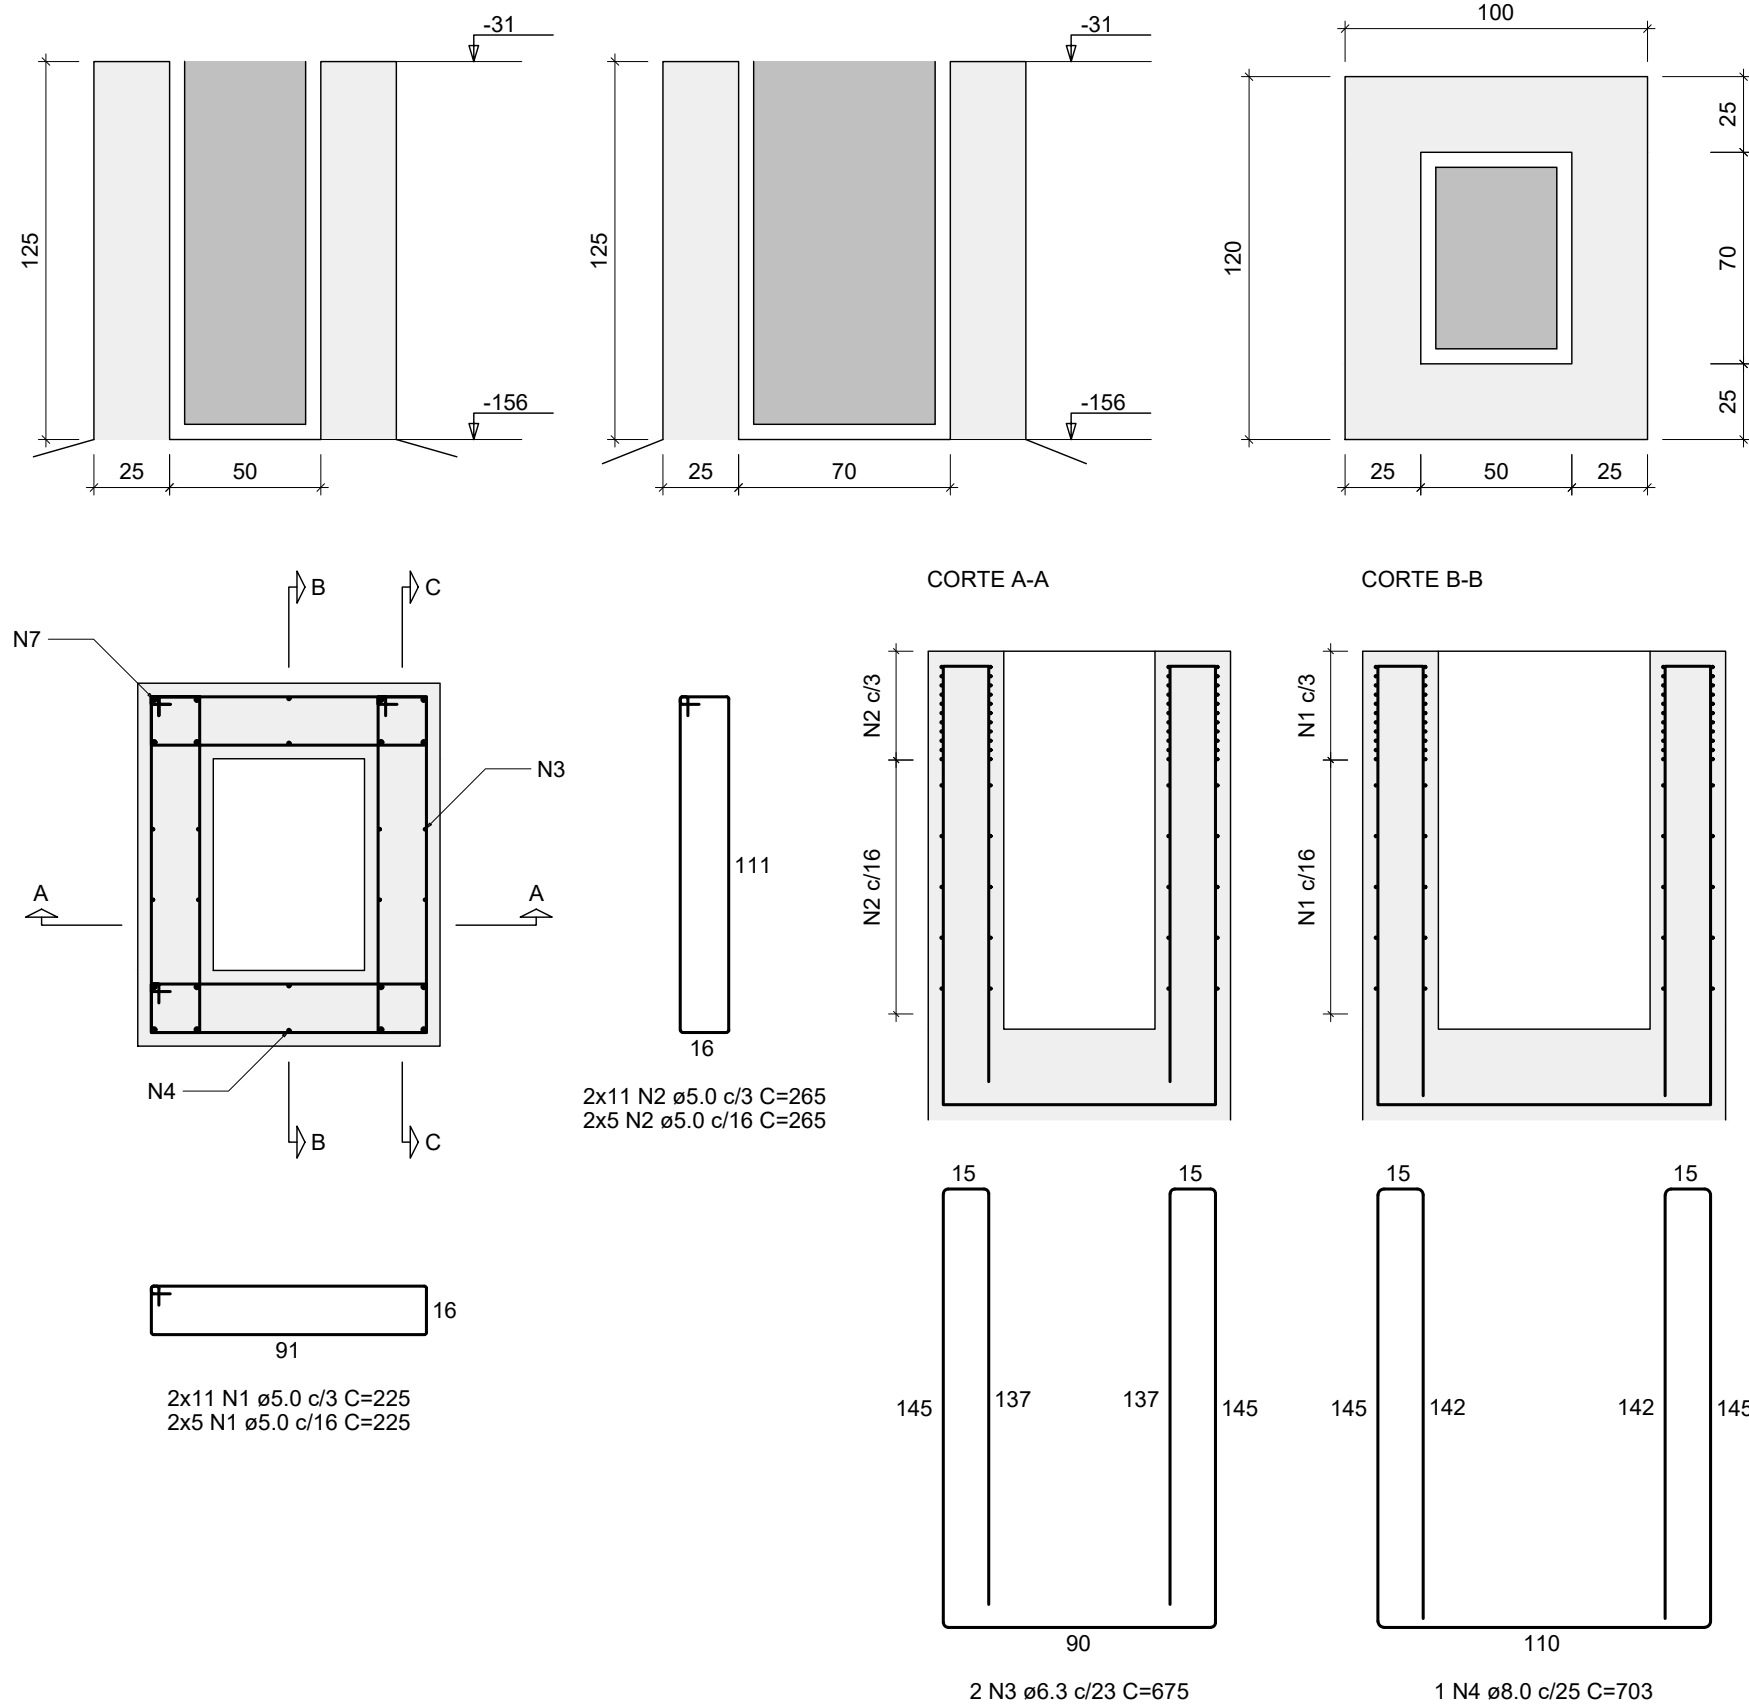


S11
PLANTA
ESC 1:25

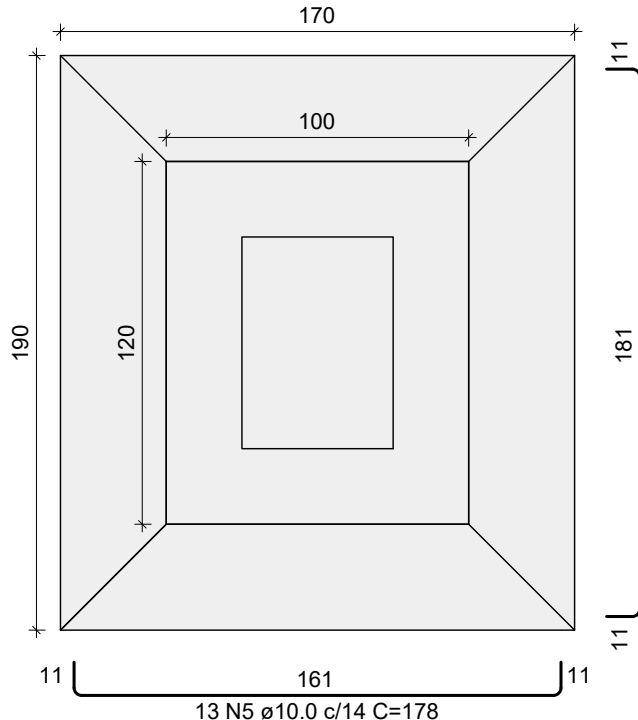


Solo com capacidade de suporte > 3,00 kgf/cm²
Solo compactado sobre a sapata
peso específico > 1600,00 kgf/m³

CORTE
ESC 1:25

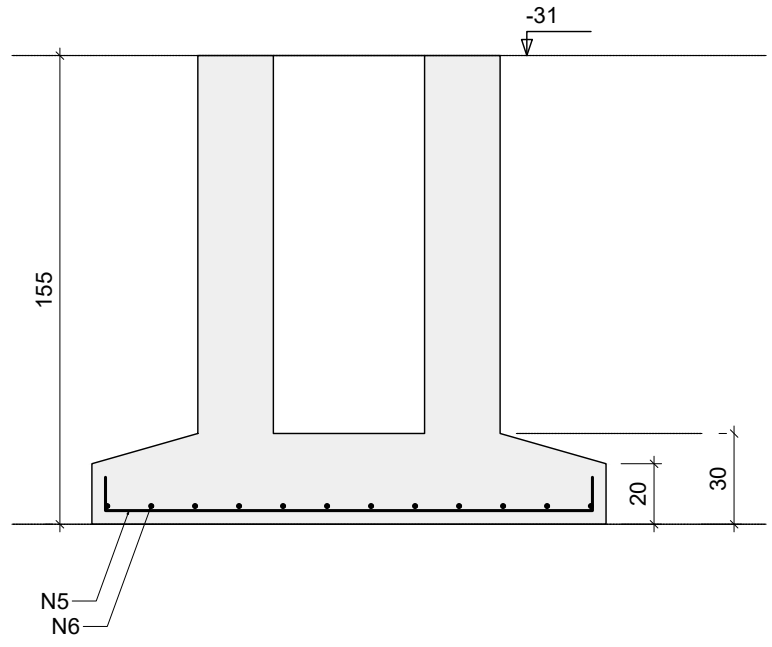


S12
PLANTA
ESC 1:25

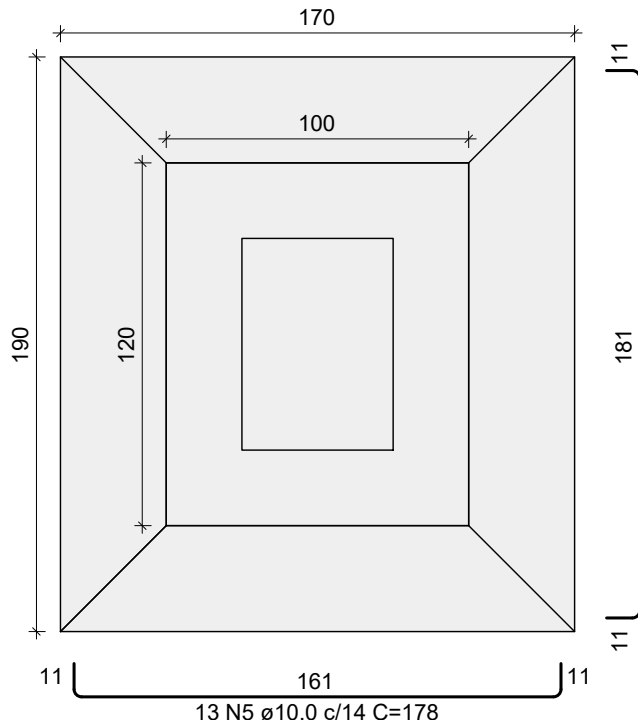

Solo com capacidade de suporte > 3,00 kgf/cm²
Solo compactado sobre a sapata
peso específico > 1600,00 kgf/m³

CORTE
ESC 1:25

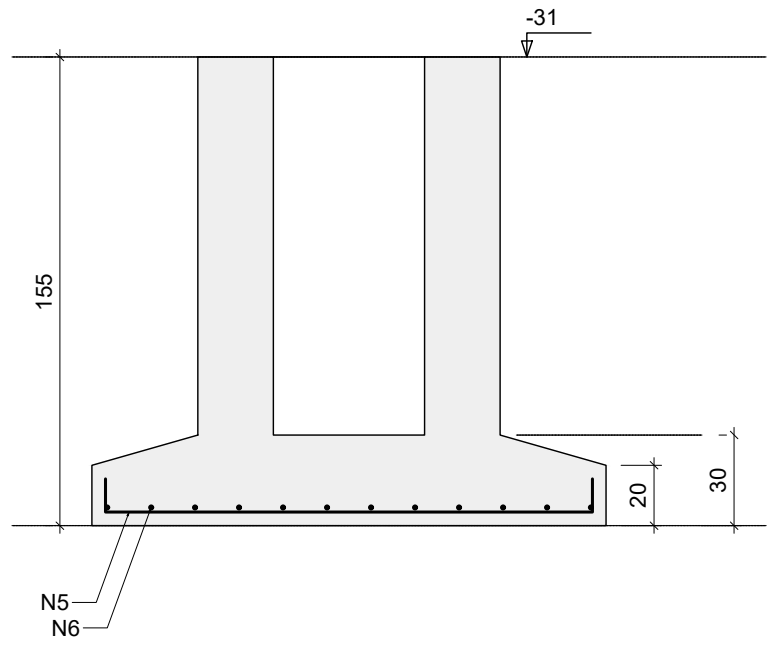

RELAÇÃO DO AÇO						
Cálice P11		Cálice P12		S11		
AÇO	N	DIAM (mm)	QUANT	C.UNIT (cm)	C.TOTAL (cm)	
CA60	1	5,0	64	225	14400	
	2	5,0	64	265	16960	
CA50	3	6,3	4	675	2700	
	4	8,0	2	703	1406	
	5	10,0	26	178	4628	
	6	10,0	24	198	4752	
	7	12,5	8	703	5624	

RESUMO DO AÇO			
AÇO	DIAM (mm)	C.TOTAL (m)	PESO * 10% (kg)
CA50	6,3	27	7,3
	8,0	14,1	6,1
	10,0	93,8	63,6
CA60	5,0	313,6	53,2
PESO TOTAL (kg)			
CA50		136,6	
CA60		53,2	

Volume de concreto (C-40) = 3.84 m³
Área de forma = 22.38 m²

ESPECIFICAÇÕES DOS MATERIAIS:

- *Classe do concreto: fck = 40 MPa;
- *Consumo mínimo de material cimentício = 450 kg/m³ = 4,5kN/m³;
- *Máxima relação água/cimento, em massa ≤ 0,45 NBR 6118-2023;
- *Classe de agressividade ambiental = Moderada - II (NBR 6118-2023);
- * Dimensão do agregado = 19 mm;
- *Densidade do concreto armado = 2,50 tf/m³ = 25 kN/m³;
- * Adotado cobrimentos reduzidos em razão do controle rigoroso nas dimensões dos elementos e pela utilização de Fck acima do requerido pela classe de agressividade.
- *Cobrimento dos Blocos de Fundação ou Sapatas= 4,5 cm;
- *Cobrimento de Pilares e Vigas Pré-Moldadas = 2,0 cm;
- *Considerada utilização de lajes pré-fabricadas alveolares protendidas, cujo projeto de detalhamento e fabricação será desenvolvido pelo fabricante, de forma a atender os seguintes pré-requisitos:
 - Sobrecarga considerada:
 - Carga permanente = 200 kgf/m²
 - Carga accidental para coberturas = 150 kgf/m²
 - Carga accidental para lajes técnicas = 400 kgf/m²
 - Dimensões sugeridas foram obtidas por meio de catálogos de referência de fabricantes.

*Cobrimento das Lajes = 2,5 cm;

*Considerações referentes às etapas construtivas dos elementos pré-moldados:

Elemento	Características dos materiais				
	Etapas	fck (kgf/cm²)	Eck (kgf/cm²)	fck (kgf/cm²)	Eck (kgf/cm²)
Vigas pré-moldadas	1. Laje (des)	206	216479	206	216479
	2. Deformo e armazenamento	7	308	272424	29
	3. Transporte	14	384	311157	34
	4. Montagem	21	424	330517	36
Pilares pré-moldados	1. Laje (des)	206	216479	206	216479
	2. Deformo e armazenamento	7	308	272424	29
	3. Transporte	14	384	311157	34
	4. Montagem	21	424	330517	36
Lajes	1. Laje (des)	206	216479	206	216479
	2. Deformo e armazenamento	7	308	272424	29
	3. Transporte	14	384	311157	34
	4. Montagem	21	424	330517	36

- * Fundações foram consideradas moldadas no local;
- * Considerado vigas pré-moldadas para os baldrames sendo apoios nos cálices das sapatas cujas ligações de apoio serão detalhadas pelo fabricante;
- * A espessura do capeamento das lajes H=5 cm é nominal. Pode variar ao longo do pavimento, em função da contraflexa dos elementos protendidos. Utilizar procedimentos adequados para a equalização do nivelamento das lajes alveolares com auxílio de torniquetes (agulhas);
- *Eventuais escadas ou rampas existentes no projeto foram consideradas moldadas no local;
- *Seguir rigorosamente as premissas da NBR-9062/2017 - Projeto e execução de estruturas de concreto pré-moldado;

NOTAS GERAIS:

- * Fabricação, transporte e armazenamento:
- Produção industrial com rigoroso controle dimensional e tecnológico.
- Transporte e armazenamento com cuidados para evitar danos e garantir a integridade.
- * Montagem e ligações:
- Uso de grout estrutural (fck ≥ 50 MPa) para preenchimento de apoios e juntas.
- Ligações por chumbadores, barras de espera e grauteamento, respeitando tolerâncias e sequência executiva.
- * Capeamento das lajes:
- Capa de compressão de 5 cm executada após nivelamento das lajes, compensando contra-flechas.
- Nivelamento feito com auxílio de nível a laser, correção pontual com argamassa e uso de malha de distribuição.
- * Segurança e controle:
- Execução conforme NBR 9062:2017 e demais normas aplicáveis.
- Fiscalização técnica contínua, com ART do responsável pela montagem.



CAPACIDADE DE CARGA CONSIDERADA:

- Tensão admissível do solo: 3,00 kgf/cm²;


Legenda	
	Pilar que morre
	Pilar que passa
	Pilar que nasce
	Pilar com mudança de seção
	Viga Pré-moldada

GOVERNO DO ESTADO DE PERNAMBUCO SECRETARIA DE PROJETOS ESTRATÉGICOS DE PERNAMBUCO - SEPE ESCRITÓRIO DE PROJETOS	
OBJETO: PROJETO PADRÃO ESCOLA DE TÉCNICA ESTADUAL - ETE	
CONTRATANTE: Secretaria de Projetos Estratégicos (SEPE)	CONTRATADA: -
LOCALIZAÇÃO: BR-408, SINº - NAZARÉ DA MATA/PE	ETAPA: Projeto Básico
PROPRIETÁRIO: Ana Paula Cascão CAU: A768669	RESP. TÉCNICO:
PROJETISTA: Gustavo Nunes Caminha CREA: 26.346-D/PE	
DISCIPLINA: PROJETO ESTRUTURAL - LABORATÓRIOS ESPECIAIS	
CONTEÚDO: PLANTA DE ARMAÇÃO DAS SAPATAS - 04	PRIMEIRA: 09/46 R0
ESCALA: INDICADA	DATA: JUL / 2025
COPIFICAÇÃO: GOVPE-SPR-NAZ-L00-ETE-ROD-ROD-LAB-PB-EST-00000.dwg	


ESC 1:25

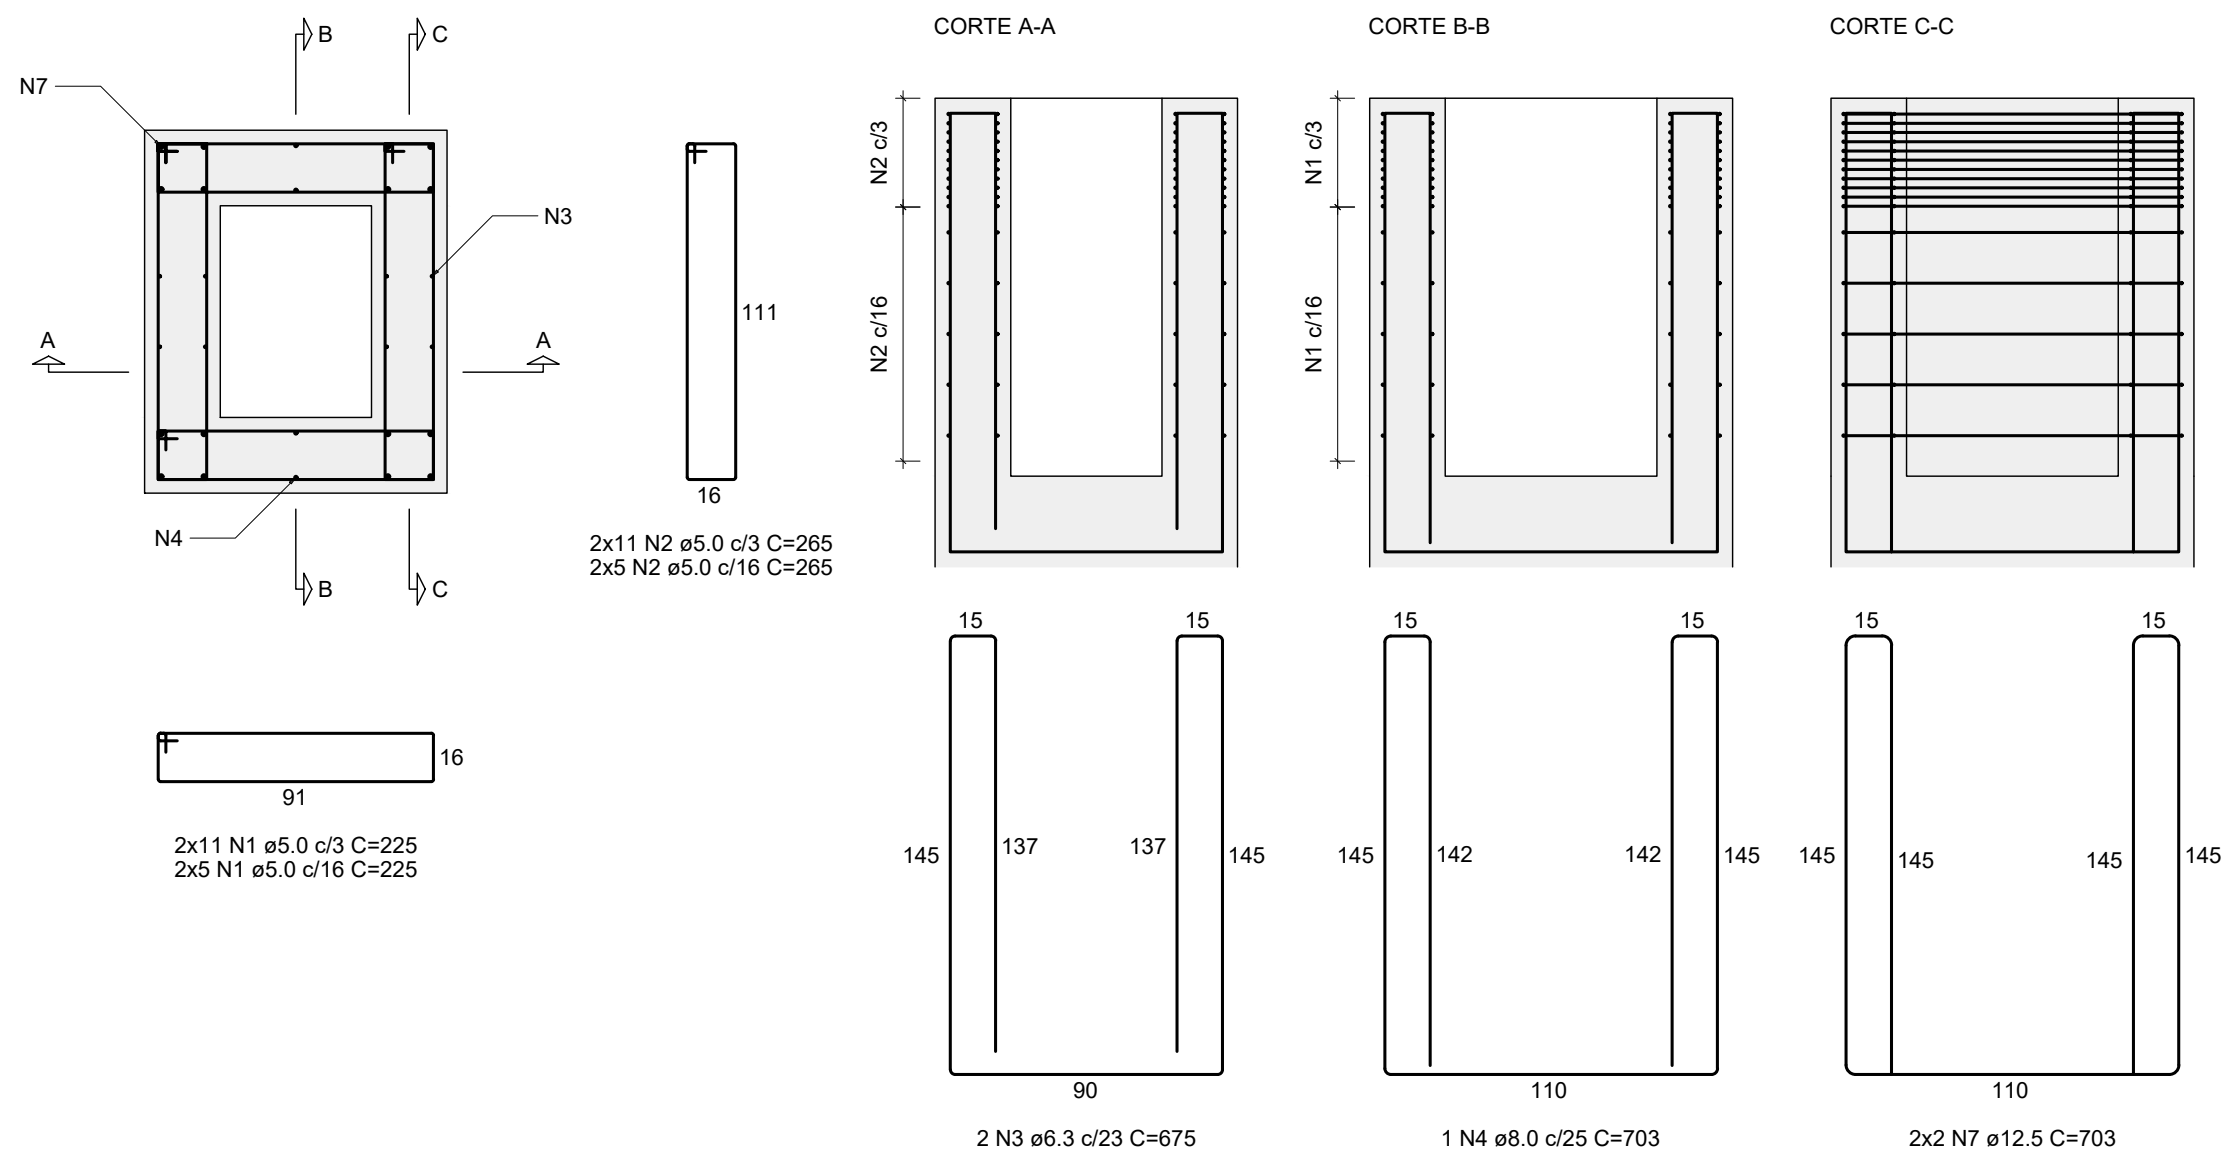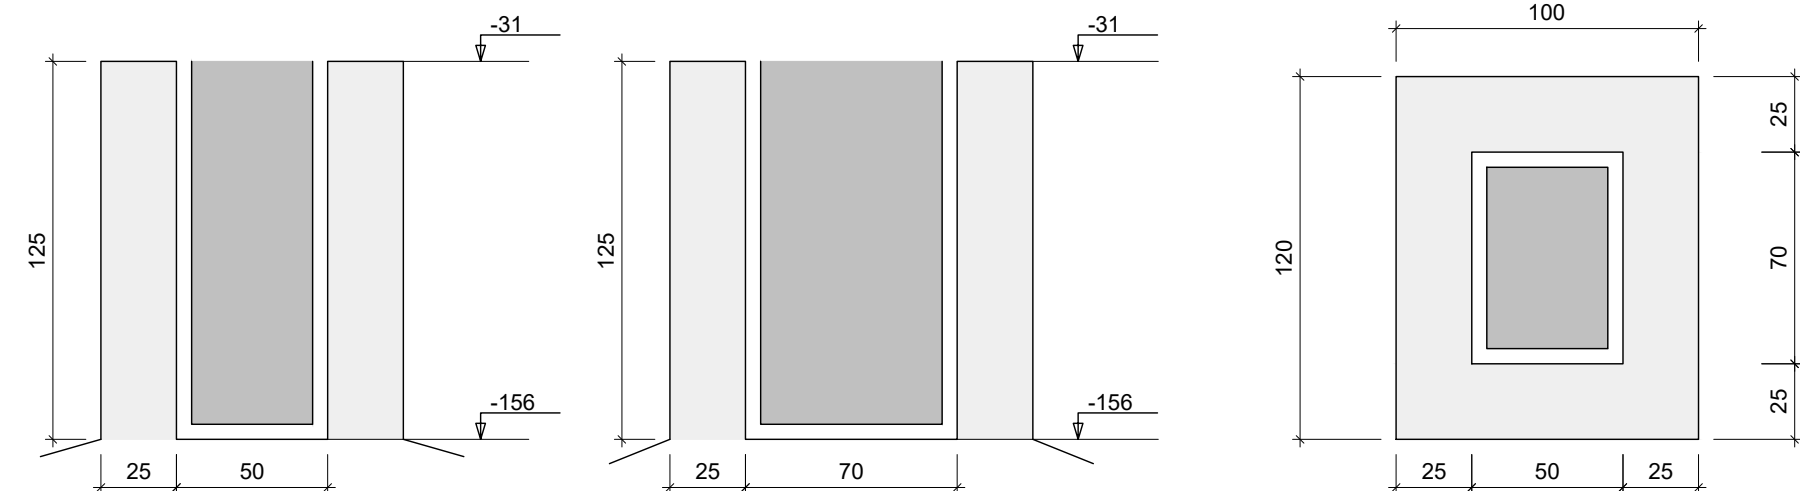

ESC 1:25

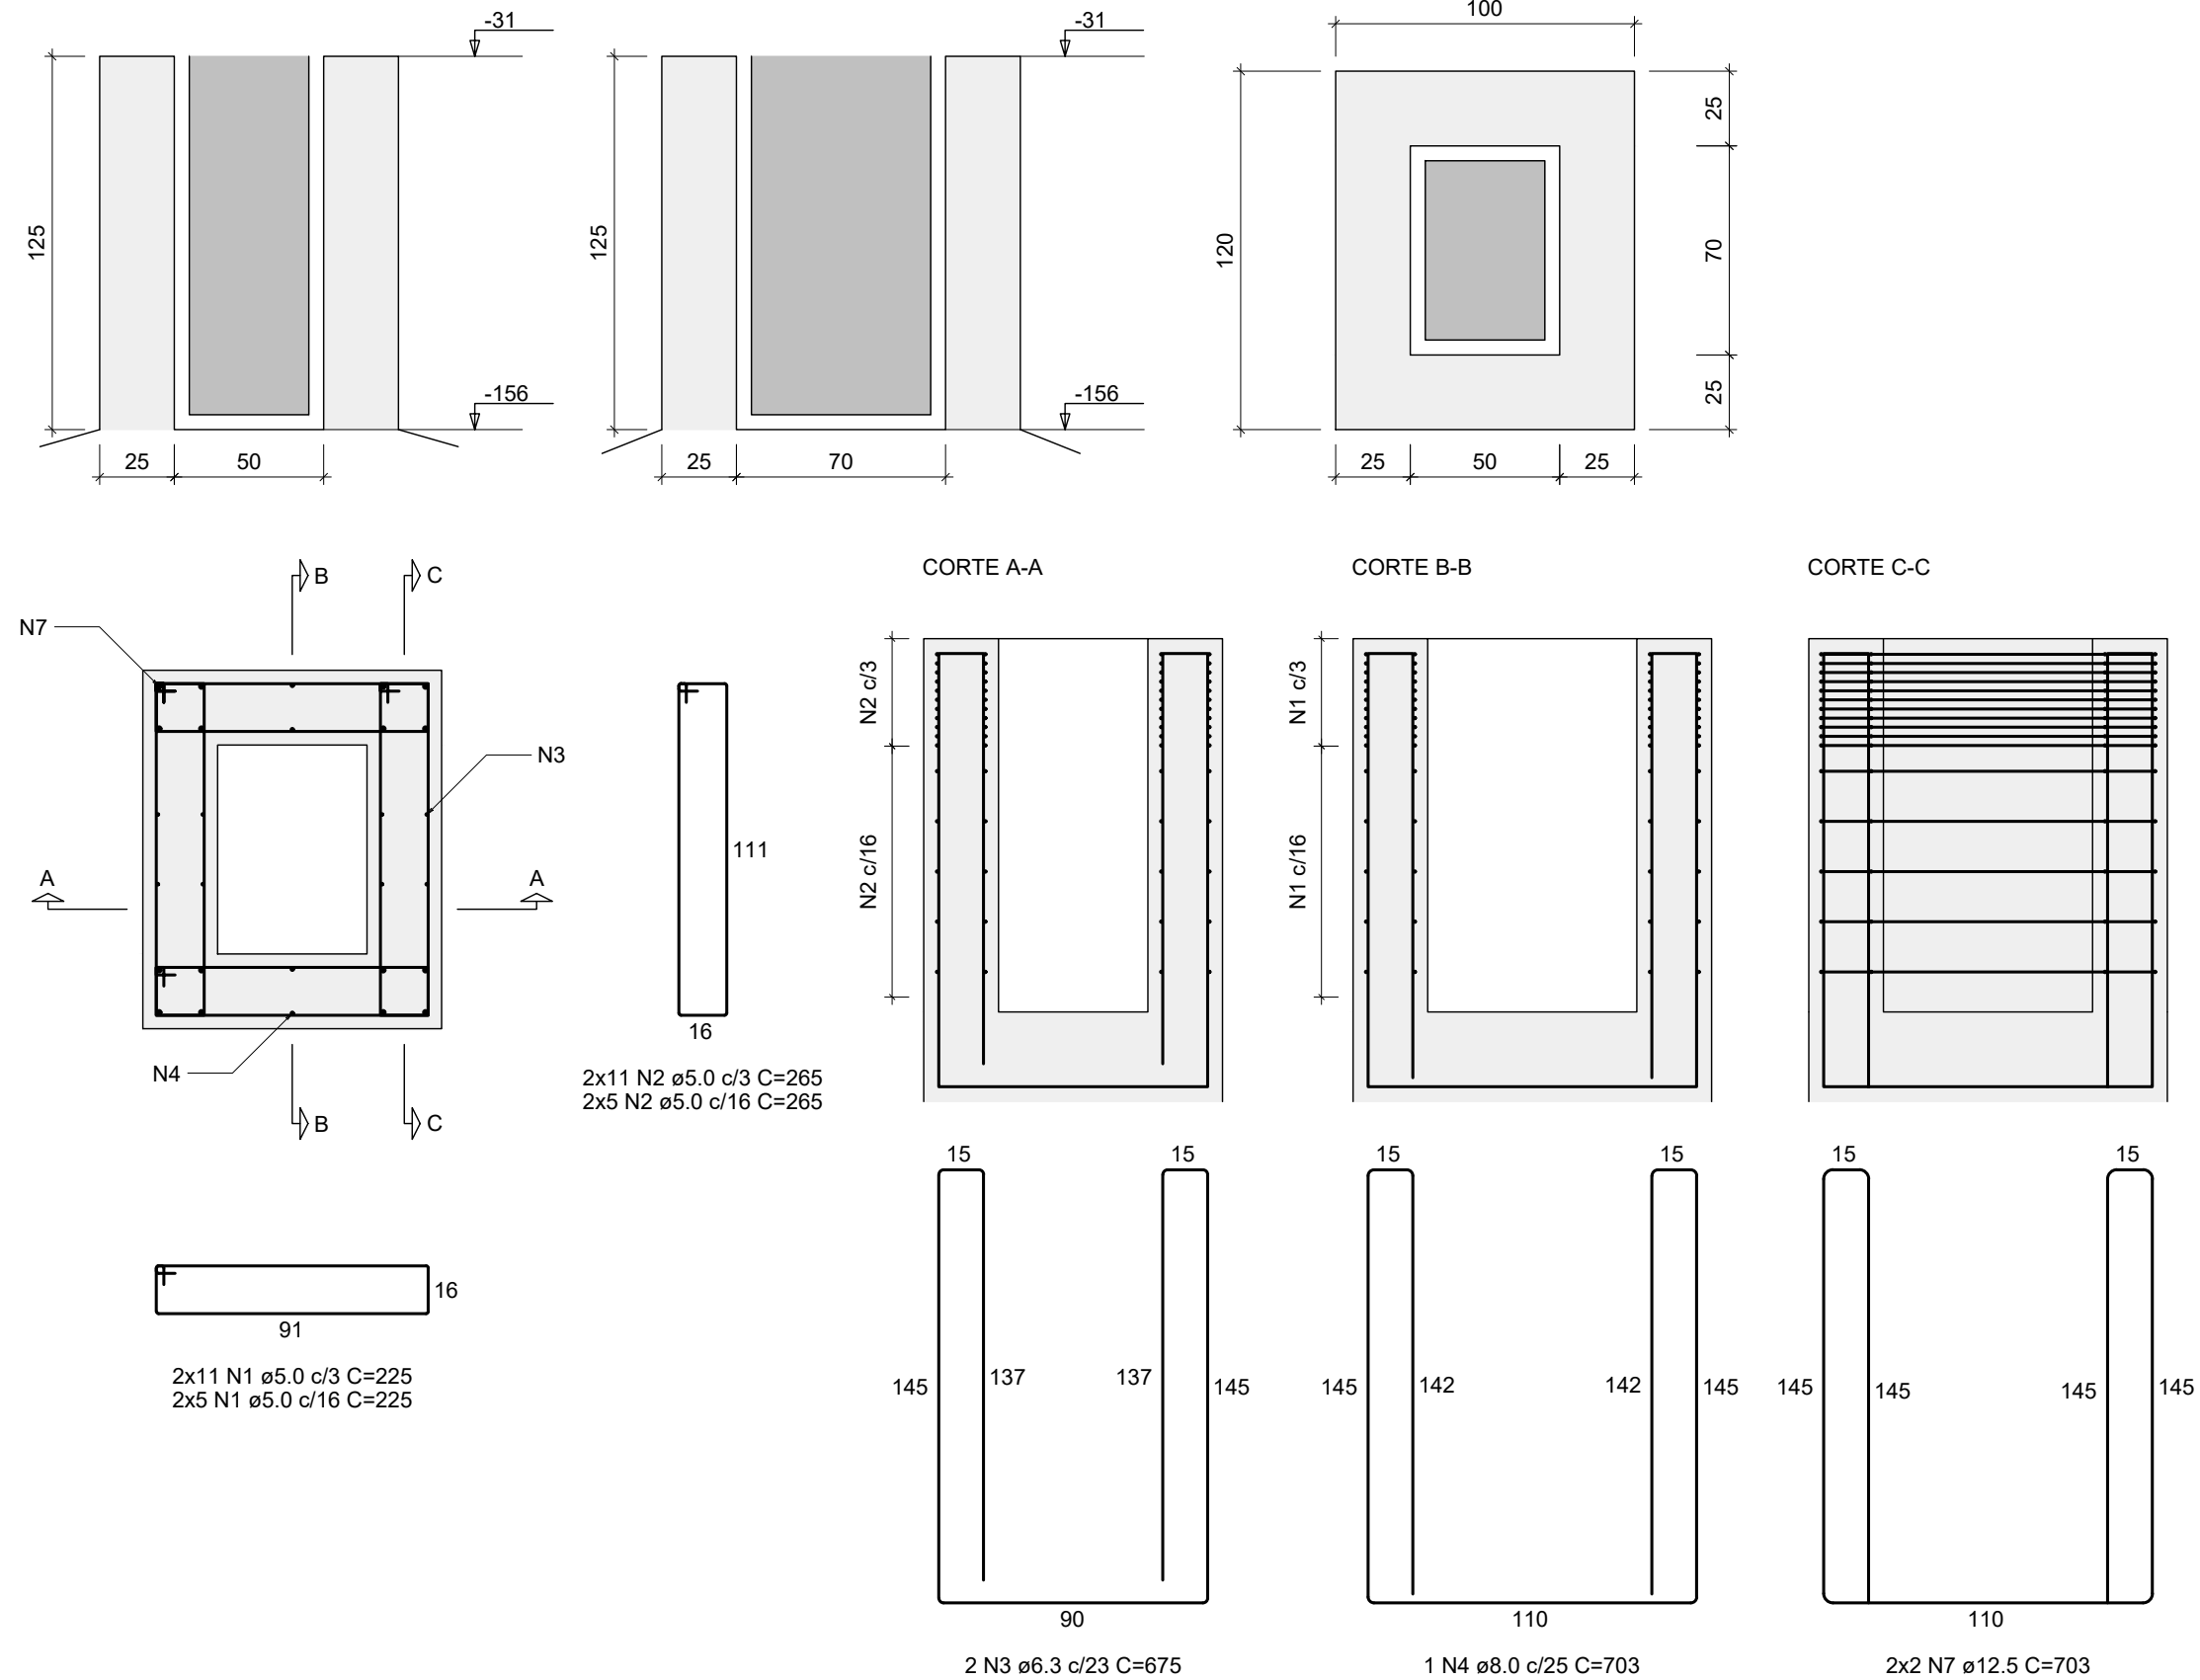


PLANTA

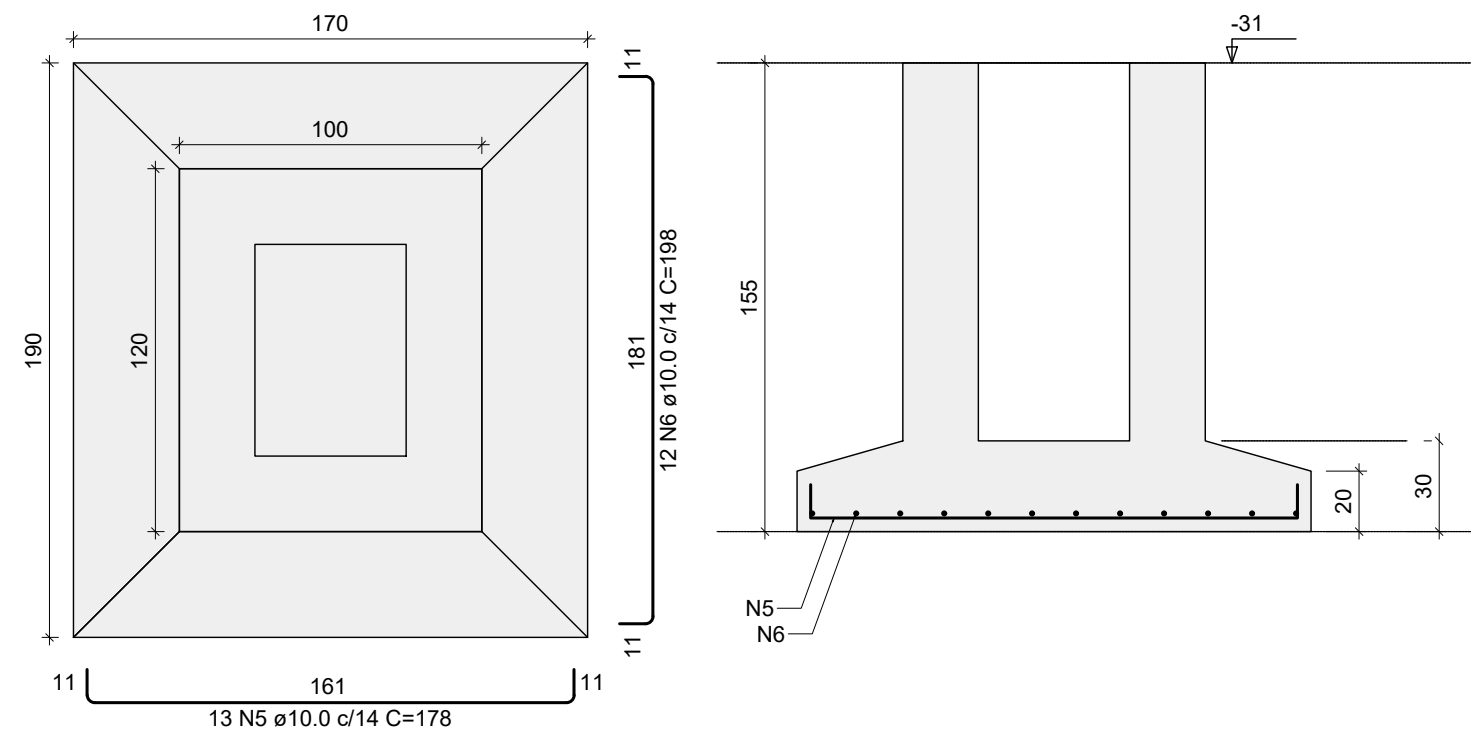

Solo com capacidade de suporte $> 3.00 \text{ kgf/cm}^2$
Solo compactado sobre a sapata
peso específico $> 1600.00 \text{ kgf/m}^3$

PLANTA

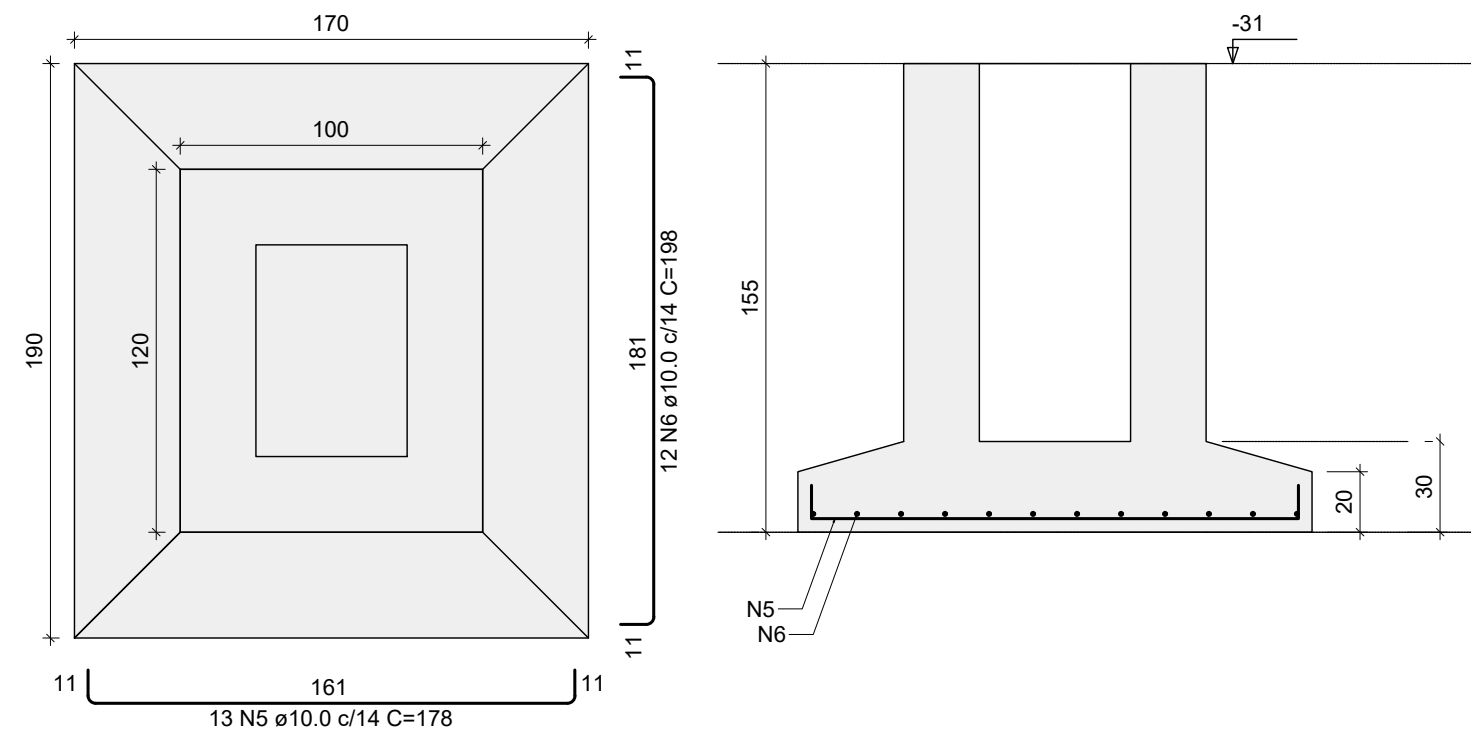

Solo com capacidade de suporte $> 3.00 \text{ kgf/cm}^2$
Solo compactado sobre a sapata
peso específico $> 1600.00 \text{ kgf/m}^3$

Cálce P16

AÇO	N	DIAM (mm)	QUANT	C.UNIT (cm)	C.TOTAL (cm)
CA60	1	5.0	64	225	14400
CA50	2	5.0	64	265	16960
	3	6.3	4	675	2700
	4	8.0	2	703	1406
	5	10.0	26	178	4628
	6	10.0	24	198	4752
	7	12.5	8	703	5624

ACO	DIAM
-----	------

AÇO	DIAM (mm)	C.TOTAL (m)	PESO + 10% (kg)
CA50	6.3	27	7.3
	8.0	14.1	6.1
	10.0	93.8	63.6
	12.5	56.2	59.6
CA60	5.0	313.6	53.2
PESO TOTAL (kg)			
CA50	136.6		
CA60	53.2		

Volume de concreto (C-40) = 3,84 m³

Área de forma = 22.38 m²

ESPECIFICAÇÕES DOS MATERIAIS:

- * Cimento do concreto: fck = 40 MPa;
- * Consumo mínimo de material cimentício = 450 kg/m³ = 4,5KN/m³;
- * Máxima relação água/cimento, em massa ≤ 0,45 NBR 6118-2023;
- * Classe de agressividade ambiental = Moderada - II (NBR 6118-2023);
- * Dimensão do agregado = 19 mm;
- * Densidade do concreto armado = 2,50 t/m³ = 25 kN/m³;
- * Adotado cobrimentos reduzidos em razão do controle rigoroso nas dimensões dos elementos e pela utilização de Fck acima do requerido pela classe de agressividade.
- * Cobrimento dos Blocos de Fundação ou Sapatas: 4 cm;
- * Cobrimento de Pilares e Vigas Pré-Moldadas = 2,0 cm;
- * Considerada utilização de lajes pré-fabricadas alveolares protendidas, cujo projeto de detalhamento e fabricação será desenvolvido pelo fabricante , de forma a atender os seguintes pré-requisitos:
 - Sobrecarga considerada:
 - Carga permanente = 200 kgf/m²
 - Carga acidental para coberturas = 150 kgf/m²
 - Carga acidental para lajes técnicas = 400 kgf/m²
 - Dimensões sugeridas foram obtidas por meio de catálogos de referência de fabricantes.

*Cobrimento das Lajes = 2,5 cm;

*Considerações referentes às etapas construtivas dos elementos pré-moldados:

Elemento	Características dos materiais			
	Etapa	Idade (dias)	f _{ckj} (kgf/cm²)	f _{cdj} (kgf/cm²)
Vigas pré-moldadas	Forma e armazenamento	3	206	2164/9
	Transporte	7	207	22424
	Montagem	14	384	311157
	Construção preliminar	21	424	330517
Pilares pré-moldados	Etapa final	28	450	342789
	Forma e armazenamento	3	206	2164/9
	Transporte	7	308	22424
	Montagem	10	348	29320
Lajes	Construção preliminar	21	424	330517
	Etapa final	28	450	342789
	Etapa final	28	400	318758

Dimensão máxima do agregado = 19 mm

* Fundações foram consideradas moldadas no local;

* Considerado vigas pré-moldadas para os baldrame sendo apoiados nos cálices das sapatas cujas ligações de apoio serão detalhadas pelo fabricante;

* A espessura do capeamento das lajes H=5 cm é nominal. Pode variar ao longo do pavimento, em função da contraflexão dos elementos protendidos. Utilizar procedimentos adequados para a equalização do nivelamento das lajes alveolares com auxílio de torniquetes (agulhas);

*Eventuais escadas ou rampas existentes no projeto foram consideradas moldadas no local;

*Seguir rigorosamente as premissas da NBR-9062/2017 - Projeto e execução de estruturas de concreto pré-moldado;

NOTAS GERAIS:

* Fabricação, transporte e armazenamento

- Produção industrial com rigoroso controle dimensional e tecnológico

- Transporte e armazenamento com cuidados para evitar danos e garantir a integridade.

* Montagem e ligações:

- Uso de grout estrutural ($f_{ck} \geq 50$ MPa) para preenchimento de apoios e juntas.

- Ligações por chumbadores, barras de espera e grauteamento, respeitando tolerâncias

Suppose that the observed data are

- Capa de compressão de 5 cm executada após nivelamento das lajes, compensando contra-flechas.

- Nivelamento feito com auxílio de nível a laser, correção pontual com argamassa e uso de malha de distribuição.

* Segurança e controle:

- Execução conforme NBR 9062:2017 e demais normas aplicáveis.

- Fiscalização técnica contínua, com ART do responsável pela montagem.

CAPACIDADE DE CARGA CONSIDERADA:



- Tensão admissível do solo: 3,00 kgf/cm²;

Legenda



-  Pilar que morre
-  Pilar que passa
-  Pilar que nasce
-  Pilar com mudança de seção
-  Viga Pré-moldada

Secretaria de Projetos Estratégicos  GOVERNO DE PERNAMBUCO ESTADO DE PERNAMBUCO		GOVERNO DO ESTADO DE PERNAMBUCO SECRETARIA DE PROJETOS ESTRATÉGICOS DE PERNAMBUCO - SE SECRETÓRIO DE PROJETOS	
OBJETO PROJETO PADRÃO ESCOLA DE TÉCNICA ESTADUAL - ETE			
CONTRATANTE SECRETARIA DE Projetos Estratégicos (SEPE)		CONTRATADA -	
LOCALIZAÇÃO BR-408, S/N° - NAZARÉ DA MATA/PE		ETAPA Projeto Básico	
PROPRIETÁRIO Ana Paula Cascão CAU: A786669		RESP. TÉCNICO	
PROJETISTA(S) Gustavo Nunes Caminha CREA: 26.346-D/PE			
DISCIPLINA PROJETO ESTRUTURAL - LABORATÓRIOS ESPECIAIS			
CONTEÚDO PLANTA DE ARMAÇÃO DAS SAPATAS - 05			FRANCA
ESCALA: INDICADA	DATA: Jul / 2025	CODIFICAÇÃO GOVPE-SPR-NAZ-L00-ETE-RCD-LAB-PR-EST-P00002.dwg	10/406


Cálce P19
ESC 1:25

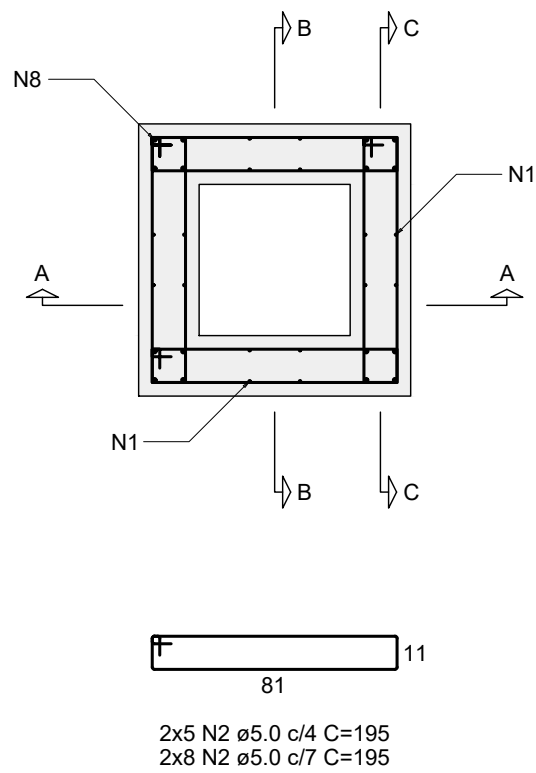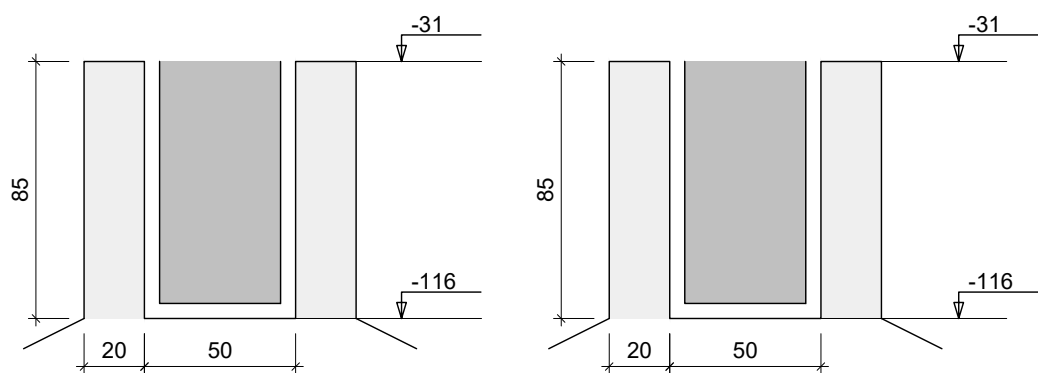

Cálce P24
ESC 1:25

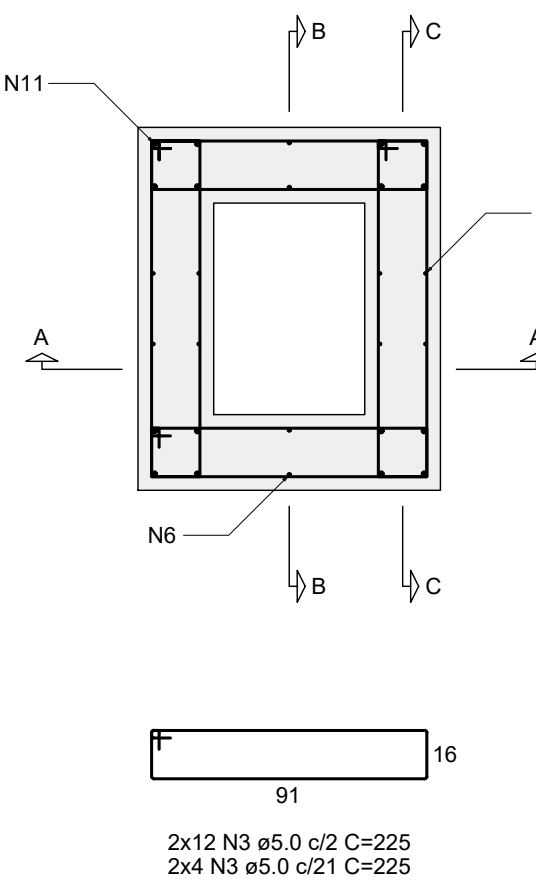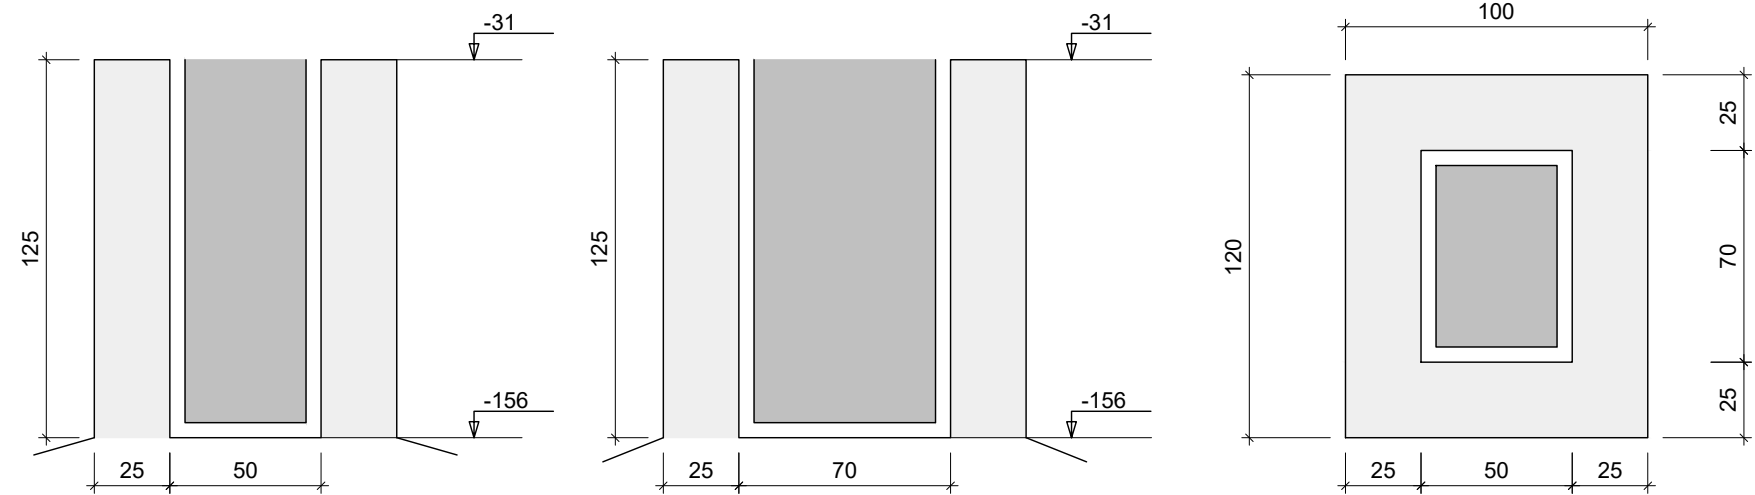


S19
PLANTA
ESC 1:25

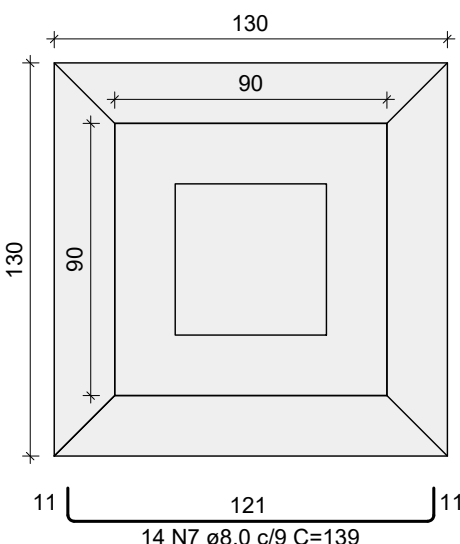

Solo com capacidade de suporte > 3.00 kgf/cm²
Solo compactado sobre a sapata
peso específico > 1600.00 kgf/m³

CORTE
ESC 1:25

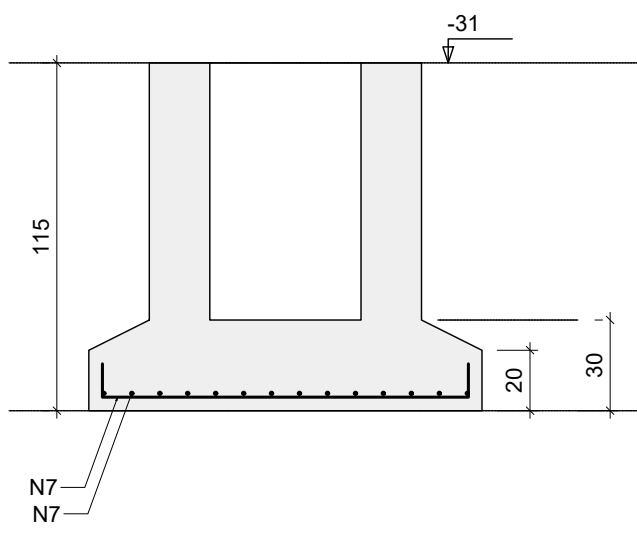

RELAÇÃO DO AÇO					
Cálce P19 S24	N	DIAM (mm)	QUANT	C.UNIT (cm)	C.TOTAL (cm)
CA60	1	5.0	4	512	2048
	2	5.0	52	195	10140
	3	5.0	32	225	7200
	4	5.0	32	265	8480
CA50	5	6.3	2	675	1350
	6	8.0	1	703	703
	7	8.0	28	139	3892
	8	10.0	4	506	2024
	9	10.0	13	178	2314
	10	10.0	12	198	2376
	11	12.5	4	703	2812

RESUMO DO AÇO			
AÇO	DIAM (mm)	C.TOTAL (m)	PESO + 10% (kg)
CA50	6.3	13.5	3.6
	8.0	46	19.9
	10.0	67.1	45.5
	12.5	28.1	29.8
CA60	5.0	278.7	47.2
PESO TOTAL (kg)			
CA50	98.9		
CA60	47.2		

Volume de concreto (C-40) = 2.86 m³
Área de forma = 17.67 m²

ESPECIFICAÇÕES DOS MATERIAIS:

- *Classe do concreto: fck = 40 MPa;
- *Consumo mínimo de material cimentício = 450 kg/m³ = 4,5kN/m³;
- *Máxima relação água/cimento, em massa ≤ 0,45 NBR 6118-2023;
- *Classe de agressividade ambiental = Moderada - II (NBR 6118-2023);
- * Dimensão do agregado = 19 mm;
- *Densidade do concreto armado = 2,50 tf/m³ = 25 kN/m³;
- * Adotado cobrimentos reduzidos em razão do controle rigoroso nas dimensões dos elementos e pela utilização de Fck acima do requerido pela classe de agressividade.
- *Cobrimento dos Blocos de Fundação ou Sapatas= 4,5 cm;
- *Cobrimento de Pilares e Vigas Pré-Moldadas = 2,0 cm;
- *Considerada utilização de lajes pré-fabricadas alveolares protendidas, cujo projeto de detalhamento e fabricação será desenvolvido pelo fabricante , de forma à atender os seguintes pré-requisitos:
 - Sobrecarga considerada:
 - Carga permanente = 200 kgf/m²
 - Carga accidental para coberturas = 150 kgf/m²
 - Carga accidental para lajes técnicas = 400 kgf/m²
 - Dimensões sugeridas foram obtidas por meio de catálogos de referência de fabricantes.

*Cobrimento das Lajes = 2,5 cm;

*Considerações referentes às etapas construtivas dos elementos pré-moldados:

Características dos materiais					
Elemento	Etapas	fck (kgf/cm²)	Ecs (kgf/cm²)	fck (kgf/cm²)	fck (kgf/cm²)
Vigas pré-moldadas	1. Base	206	216479	206	20
	2. Transporte	308	272424	308	29
	3. Montagem	384	311157	384	34
	4. Construção preliminar	424	330517	424	36
	5. Etapa final	450	342789	450	38
Pilares pré-moldados	1. Base	206	216479	206	23
	2. Transporte	308	272424	308	29
	3. Montagem	384	293230	384	32
	4. Construção preliminar	424	330517	424	36
	5. Etapa final	450	342789	450	38
Dimensão máxima do agregado = 19 mm					

- * Fundações foram consideradas moldadas no local;
- * Considerado vigas pré-moldadas para os baldrames sendo apoios nos cálices das sapatas cujas ligações de apoio serão detalhadas pelo fabricante;
- * A espessura do capeamento das lajes H=5 cm é nominal. Pode variar ao longo do pavimento, em função da contraflexa dos elementos protendidos. Utilizar procedimentos adequados para a equalização do nivelamento das lajes alveolares com auxílio de torniquetes (agulhas);
- *Eventuais escadas ou rampas existentes no projeto foram consideradas moldadas no local;
- *Seguir rigorosamente as premissas da NBR-9062/2017 - Projeto e execução de estruturas de concreto pré-moldado;

NOTAS GERAIS:

- * Fabricação, transporte e armazenamento:
- Produção industrial com rigoroso controle dimensional e tecnológico.
- Transporte e armazenamento com cuidados para evitar danos e garantir a integridade.
- * Montagem e ligações:
- Uso de grout estrutural (fck ≥ 50 MPa) para preenchimento de apoios e juntas.
- Ligações por chumbadores, barras de espera e grauteamento, respeitando tolerâncias e sequência executiva.
- * Capeamento das lajes:
- Capa de compressão de 5 cm executada após nivelamento das lajes, compensando contra-flechas.
- Nivelamento feito com auxílio de nível a laser, correção pontual com argamassa e uso de malha de distribuição.
- * Segurança e controle:
- Execução conforme NBR 9062:2017 e demais normas aplicáveis.
- Fiscalização técnica contínua, com ART do responsável pela montagem.

CAPACIDADE DE CARGA CONSIDERADA:

- Tensão admissível do solo: 3.00 kgf/cm²;

Pilar que morre

Pilar que passa

Pilar que nasce

Pilar com mudança de seção

Viga Pré-moldada

Legenda

SECRETARIA de Projetos Estratégicos

GOVERNO DO ESTADO DE PERNAMBUCO

SECRETARIA DE PROJETOS ESTRATÉGICOS DE PERNAMBUCO - SEPE

ESCRITÓRIO DE PROJETOS

OBJETO:

PROJETO PADRÃO
ESCOLA DE TÉCNICA ESTADUAL - ETE

CONTRATANTE:

Secretaria de Projetos Estratégicos (SEPE)

CONTRATADA:

-

LOCALIZAÇÃO:

BR-408, SIN* - NAZARÉ DA MATA/PE

ETAPA:

Projeto Básico

PROPRIETÁRIO:

Ana Paula Cascão
CAU: A768669

RESP. TÉCNICO:

PROJETISTAS:

Gustavo Nunes Caminha
CREA: 26.346-D/PE

DISCIPLINA:

PROJETO ESTRUTURAL - LABORATÓRIOS ESPECIAIS

CONTEÚDO:

PLANTA DE ARMAÇÃO DAS SAPATAS - 06

ESCALA:

INDICADA

DATA:

JUL / 2025



COPÍACAO:

GOVPE-SPR-NAZ-L00-ETE-ROD-LAB-PB-EST-00000.dwg


PRONCH:

11/46 R0

Cálice P28
ESC 1:25

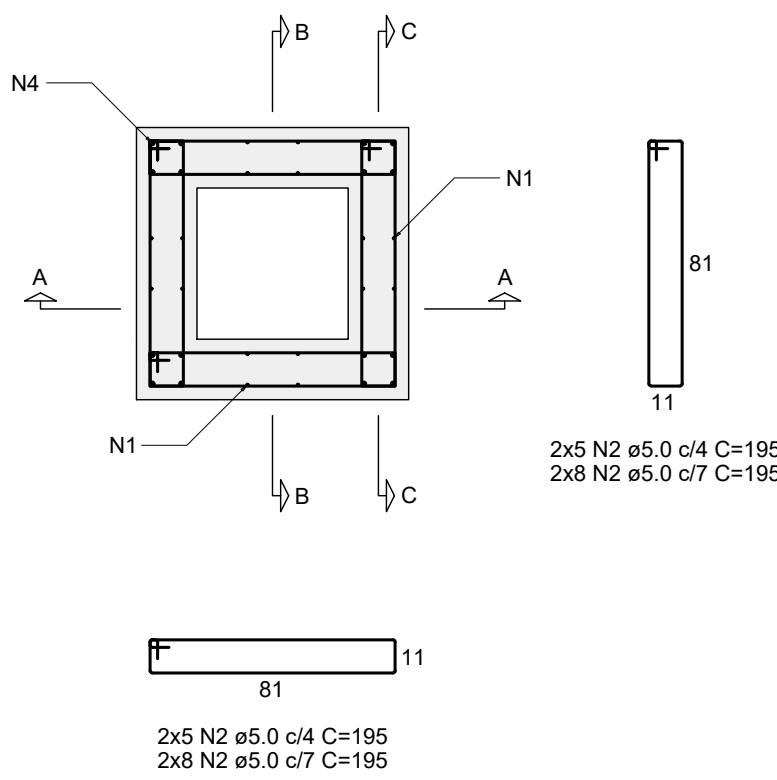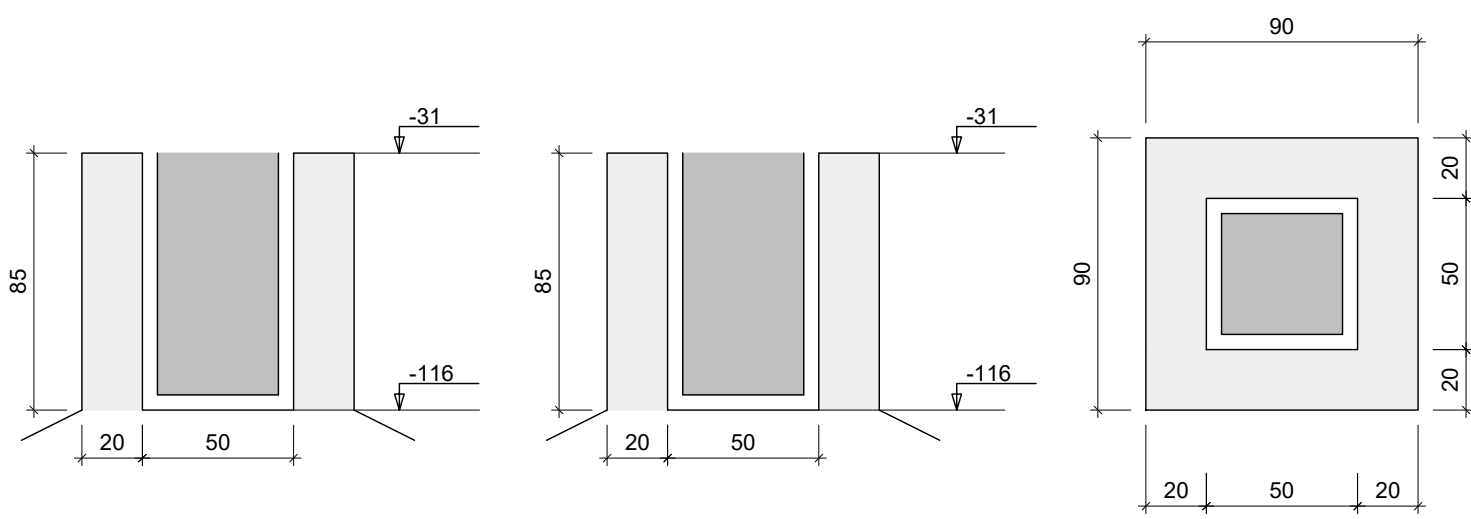


S28
PLANTA
ESC 1:25

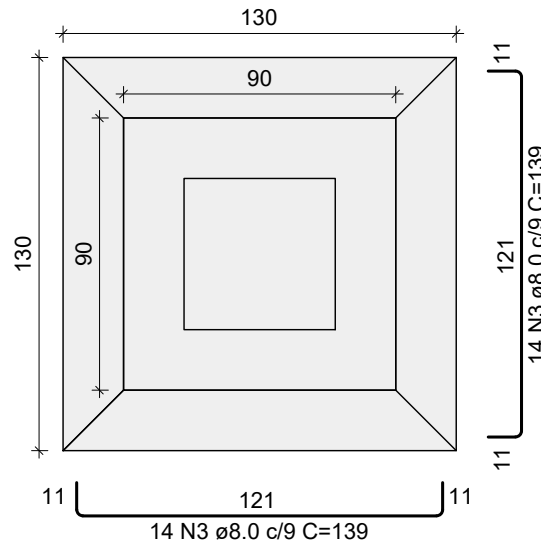

Solo com capacidade de suporte > 3.00 kgf/cm²
Solo compactado sobre a sapata
peso específico > 1600.00 kgf/m³

CORTE
ESC 1:25

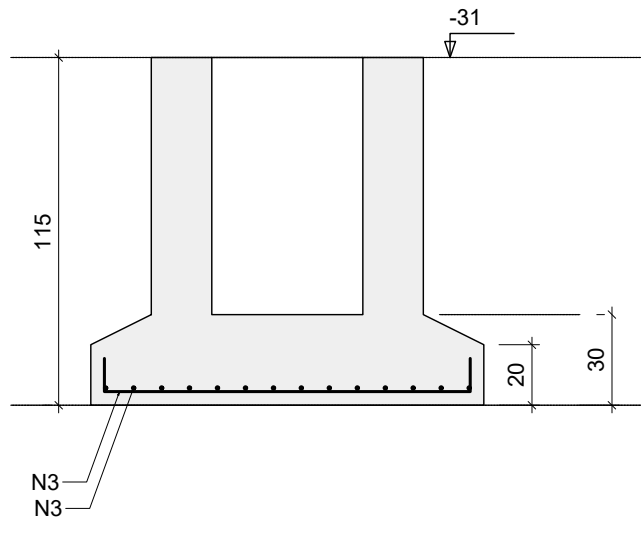

RELAÇÃO DO AÇO

AÇO	N	DIAM (mm)	QUANT	C.UNIT (cm)	C.TOTAL (cm)
CA60	1	5.0	4	512	2048
CA50	2	5.0	52	195	10140
CA50	3	8.0	28	139	3892
CA60	4	10.0	4	506	2024

RESUMO DO AÇO

AÇO	DIAM (mm)	C.TOTAL (m)	PESO + 10% (kg)
CA50	8.0	38.9	16.9
CA60	10.0	20.2	13.7
CA60	5.0	121.9	20.7
PESO TOTAL (kg)			
CA50	30.6		
CA60	20.7		

Volume de concreto (C=40) = 0.94 m³
Área de forma = 6.48 m²

ESPECIFICAÇÕES DOS MATERIAIS:

- *Classe do concreto: fck = 40 MPa;
- *Consumo mínimo de material cimentício = 450 kg/m³ = 4,5kN/m³;
- *Máxima relação água/cimento, em massa ≤ 0,45 NBR 6118-2023;
- *Classe de agressividade ambiental = Moderada - II (NBR 6118-2023);
- * Dimensão do agregado = 19 mm;
- *Densidade do concreto armado = 2,50 tf/m³ = 25 kN/m³;
- * Adotado cobrimentos reduzidos em razão do controle rigoroso nas dimensões dos elementos e pela utilização de Fck acima do requerido pela classe de agressividade.
- *Cobrimento dos Blocos de Fundação ou Sapatas= 4,5 cm;
- *Cobrimento de Pilares e Vigas Pré-Moldadas = 2,0 cm;
- *Considerada utilização de lajes pré-fabricadas alveolares protendidas, cujo projeto de detalhamento e fabricação será desenvolvido pelo fabricante , de forma à atender os seguintes pré-requisitos:
 - Sobrecarga considerada:
 - Carga permanente = 200 kgf/m²
 - Carga accidental para coberturas = 150 kgf/m²
 - Carga accidental para lajes técnicas = 400 kgf/m²
 - Dimensões sugeridas foram obtidas por meio de catálogos de referência de fabricantes.

*Cobrimento das Lajes = 2,5 cm;

*Considerações referentes às etapas construtivas dos elementos pré-moldados:

Elemento	Características dos materiais				
	Etapas	Itens (dias)	fckj (kgf/cm²)	Ecj (kgf/cm²)	fckj (kgf/cm²)
Vigas pré-moldadas	Deformas e armazenamento	3	206	216479	23
	Transporte	7	308	272424	29
	Montagem	14	384	311157	34
	Construção preliminar	21	424	335517	36
	Etapas finais	28	450	342789	38
Pilares pré-moldados	Deformas e armazenamento	3	206	216479	23
	Transporte	7	308	272424	29
	Montagem	10	348	293230	32
	Construção preliminar	21	454	335517	36
	Etapas finais	28	450	342789	38
Lajes	Etapas finais	28	450	318758	35

- * Fundações foram consideradas moldadas no local;
- * Considerado vigas pré-moldadas para os baldrames sendo apoiados nos cálices das sapatas cujas ligações de apoio serão detalhadas pelo fabricante;
- * A espessura do capeamento das lajes H=5 cm é nominal. Pode variar ao longo do pavimento, em função da contraflexa dos elementos protendidos. Utilizar procedimentos adequados para a equalização do nivelamento das lajes alveolares com auxílio de torniquetes (agulhas).
- *Eventuais escadas ou rampas existentes no projeto foram consideradas moldadas no local;
- *Seguir rigorosamente as premissas da NBR-9062/2017 - Projeto e execução de estruturas de concreto pré-moldado;

NOTAS GERAIS:

- * Fabricação, transporte e armazenamento:
- Produção industrial com rigoroso controle dimensional e tecnológico.
- Transporte e armazenamento com cuidados para evitar danos e garantir a integridade.
- * Montagem e ligações:
- Uso de grout estrutural (fck ≥ 50 MPa) para preenchimento de apoios e juntas.
- Ligações por chumbadores, barras de espera e grauteamento, respeitando tolerâncias e sequência executiva.
- * Capeamento das lajes:
- Capa de compressão de 5 cm executada após nivelamento das lajes, compensando contra-flechas.
- Nivelamento feito com auxílio de nível a laser, correção pontual com argamassa e uso de malha de distribuição.
- * Segurança e controle:
- Execução conforme NBR 9062:2017 e demais normas aplicáveis.
- Fiscalização técnica contínua, com ART do responsável pela montagem.

CAPACIDADE DE CARGA CONSIDERADA:

- Tensão admissível do solo: 3.00 kgf/cm²;

Legenda	
	Pilar que morre
	Pilar que passa
	Pilar que nasce
	Pilar com mudança de seção
	Viga Pré-moldada

GOVERNO DO ESTADO DE PERNAMBUCO

SECRETARIA DE PROJETOS ESTRATÉGICOS DE PERNAMBUCO - SEPE

ESCRITÓRIO DE PROJETOS

OBJETO: PROJETO PADRÃO ESCOLA DE TÉCNICA ESTADUAL - ETE

CONTRATANTE: Secretaria de Projetos Estratégicos (SEPE)

CONTRATADA: -

LOCALIZAÇÃO: BR-408, SINº - NAZARÉ DA MATA/PE

ETAPA: Projeto Básico

PROPRIETÁRIO: Ana Paula Cascão CAU: A768669

RESP. TÉCNICO: Gustavo Nunes Caminha CREA: 26.346-D/PE

PROJETISTA(S):

DISCIPLINA: PROJETO ESTRUTURAL - LABORATÓRIOS ESPECIAIS

CONTEÚDO: PLANTA DE ARMAÇÃO DAS SAPATAS - 08







ESCALA: INDICADA

DATA: JUL / 2025

COPÍACAO: GOVPE-SPE-NAZ-L00-ETE-ROD-LAB-PB-EST-00000.dwg

PRONCHA: 13/46 R0

P1


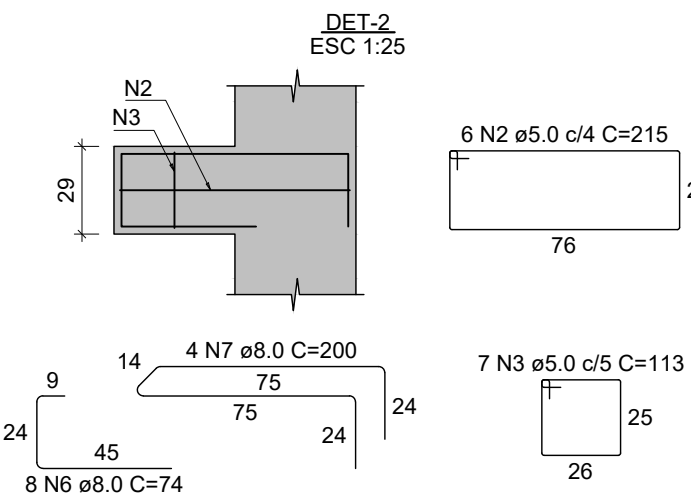
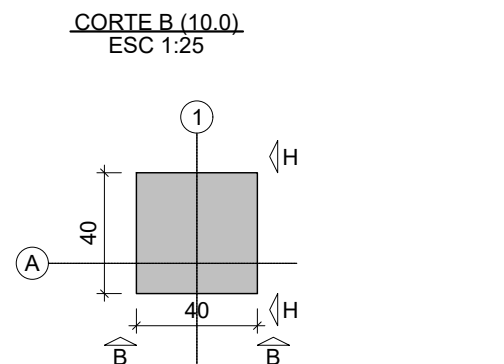
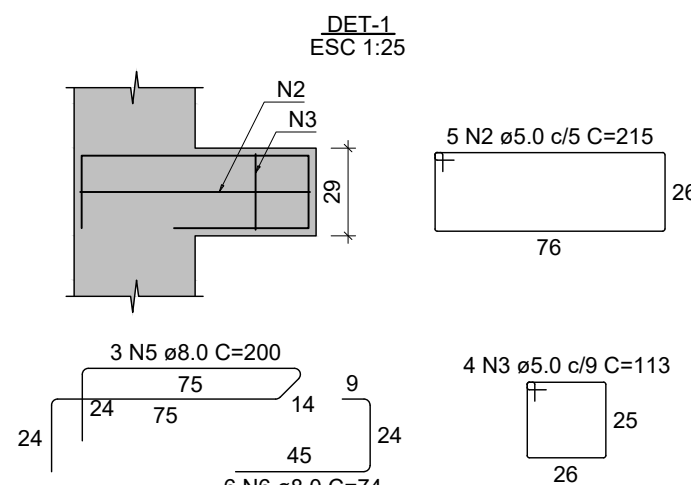
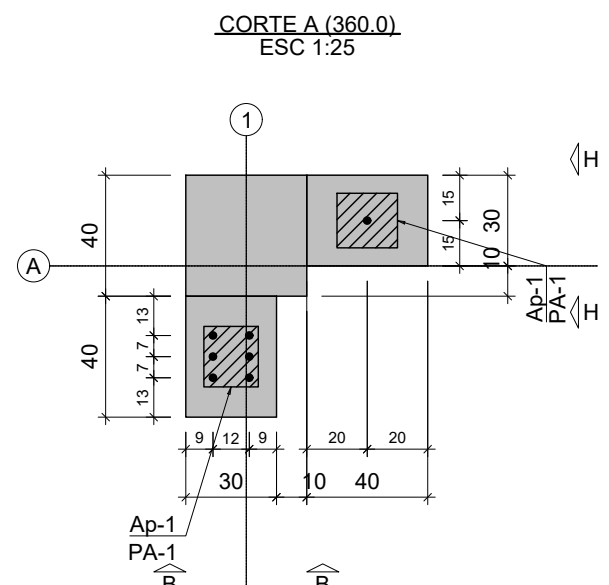
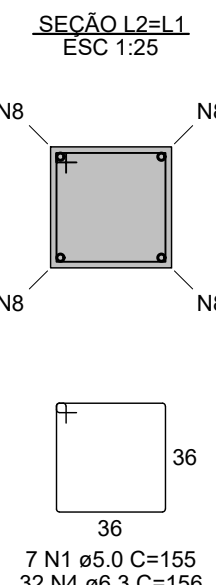
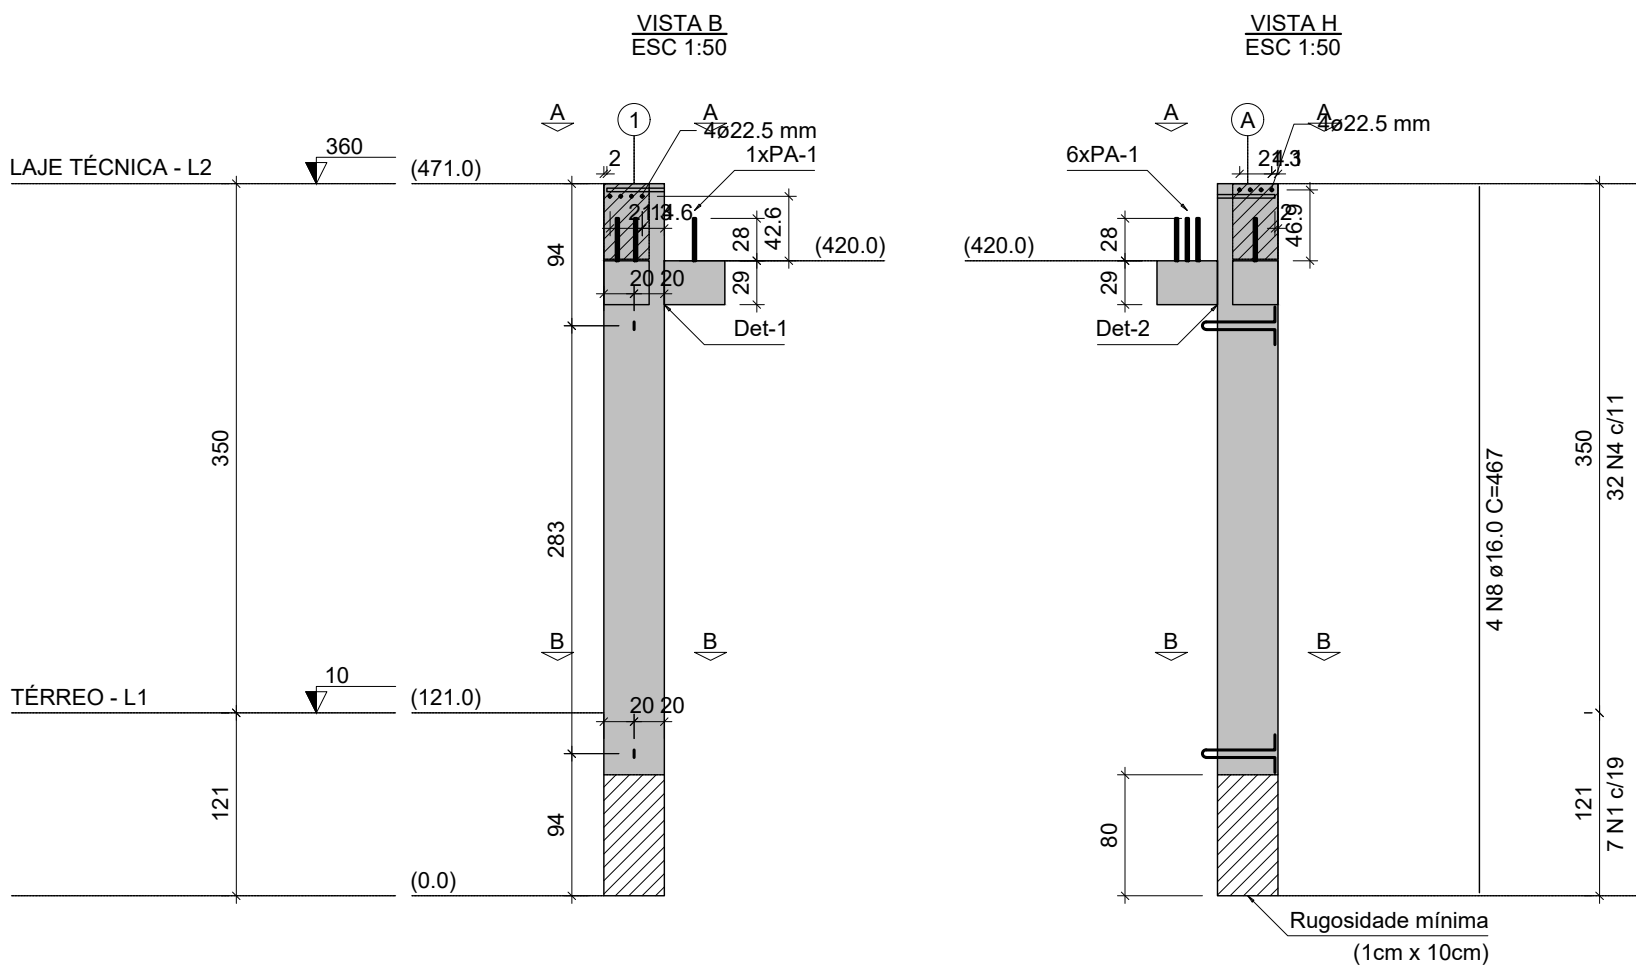


Relação dos aparelhos de apoio					
Nome	Quantidade	Dimensões			Dureza
		B (cm)	H (cm)	E (cm)	
Ap-1	2	18	20	1	70 Shore A

Relação dos pinos de ancoragem				
Nome	Quantidade	Apç. ø (mm)	Comp. (cm)	
PA-1	7	CA25	16	55

Relação das alças de içamento				
Qtd.	Apç. ø (mm)	C. Anc. (cm)	C. Unt. (cm)	
2	ASTM A36	10	38	
			119	

P2

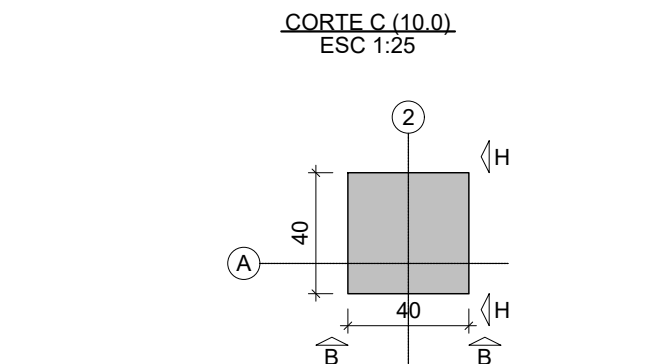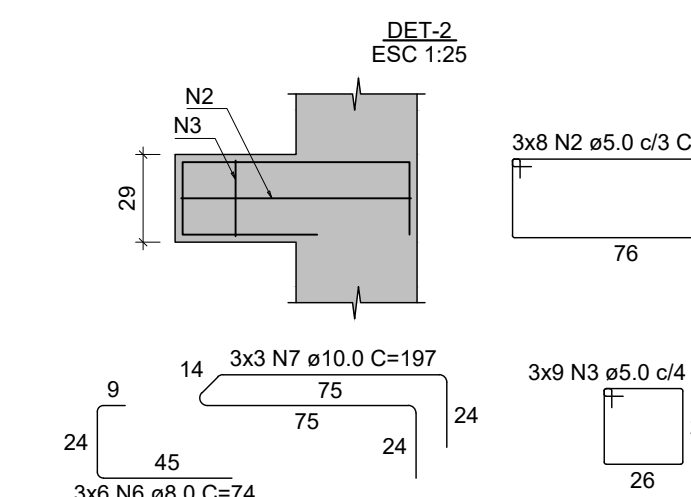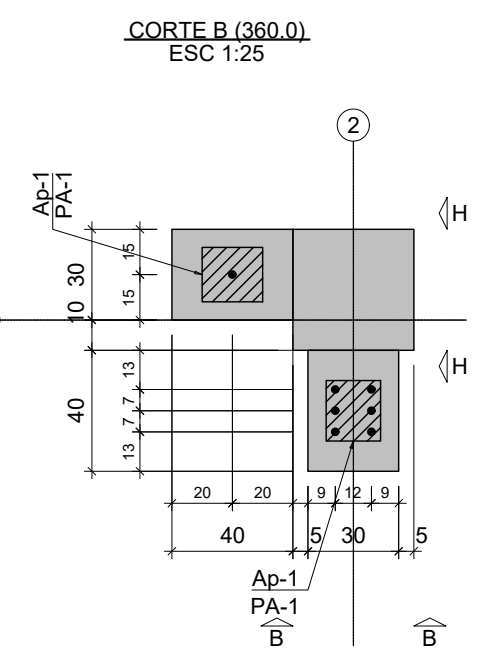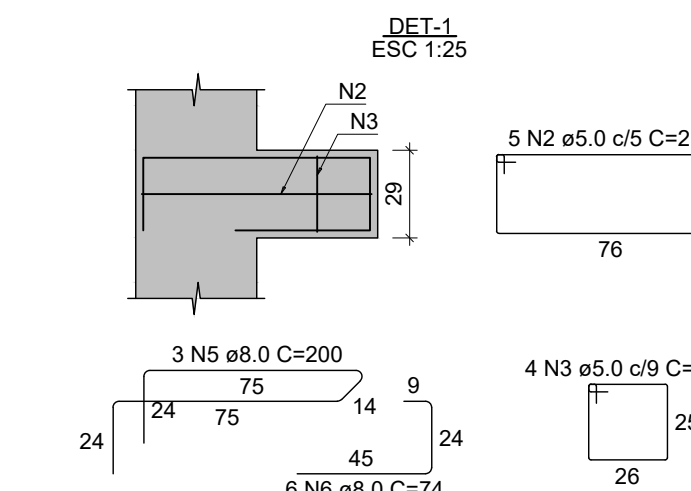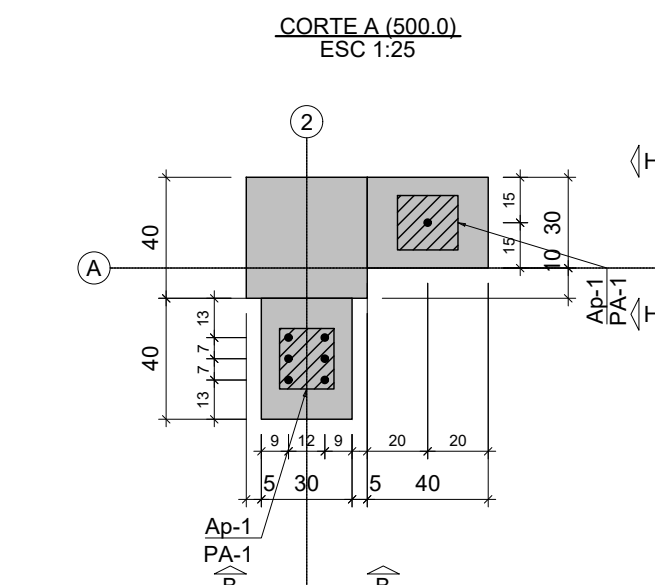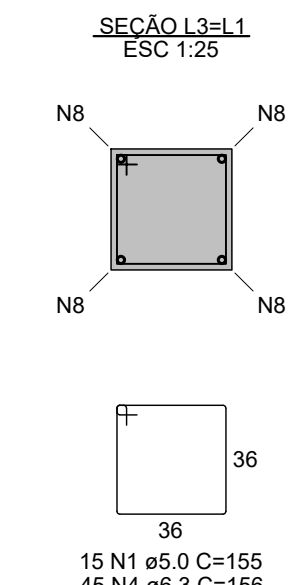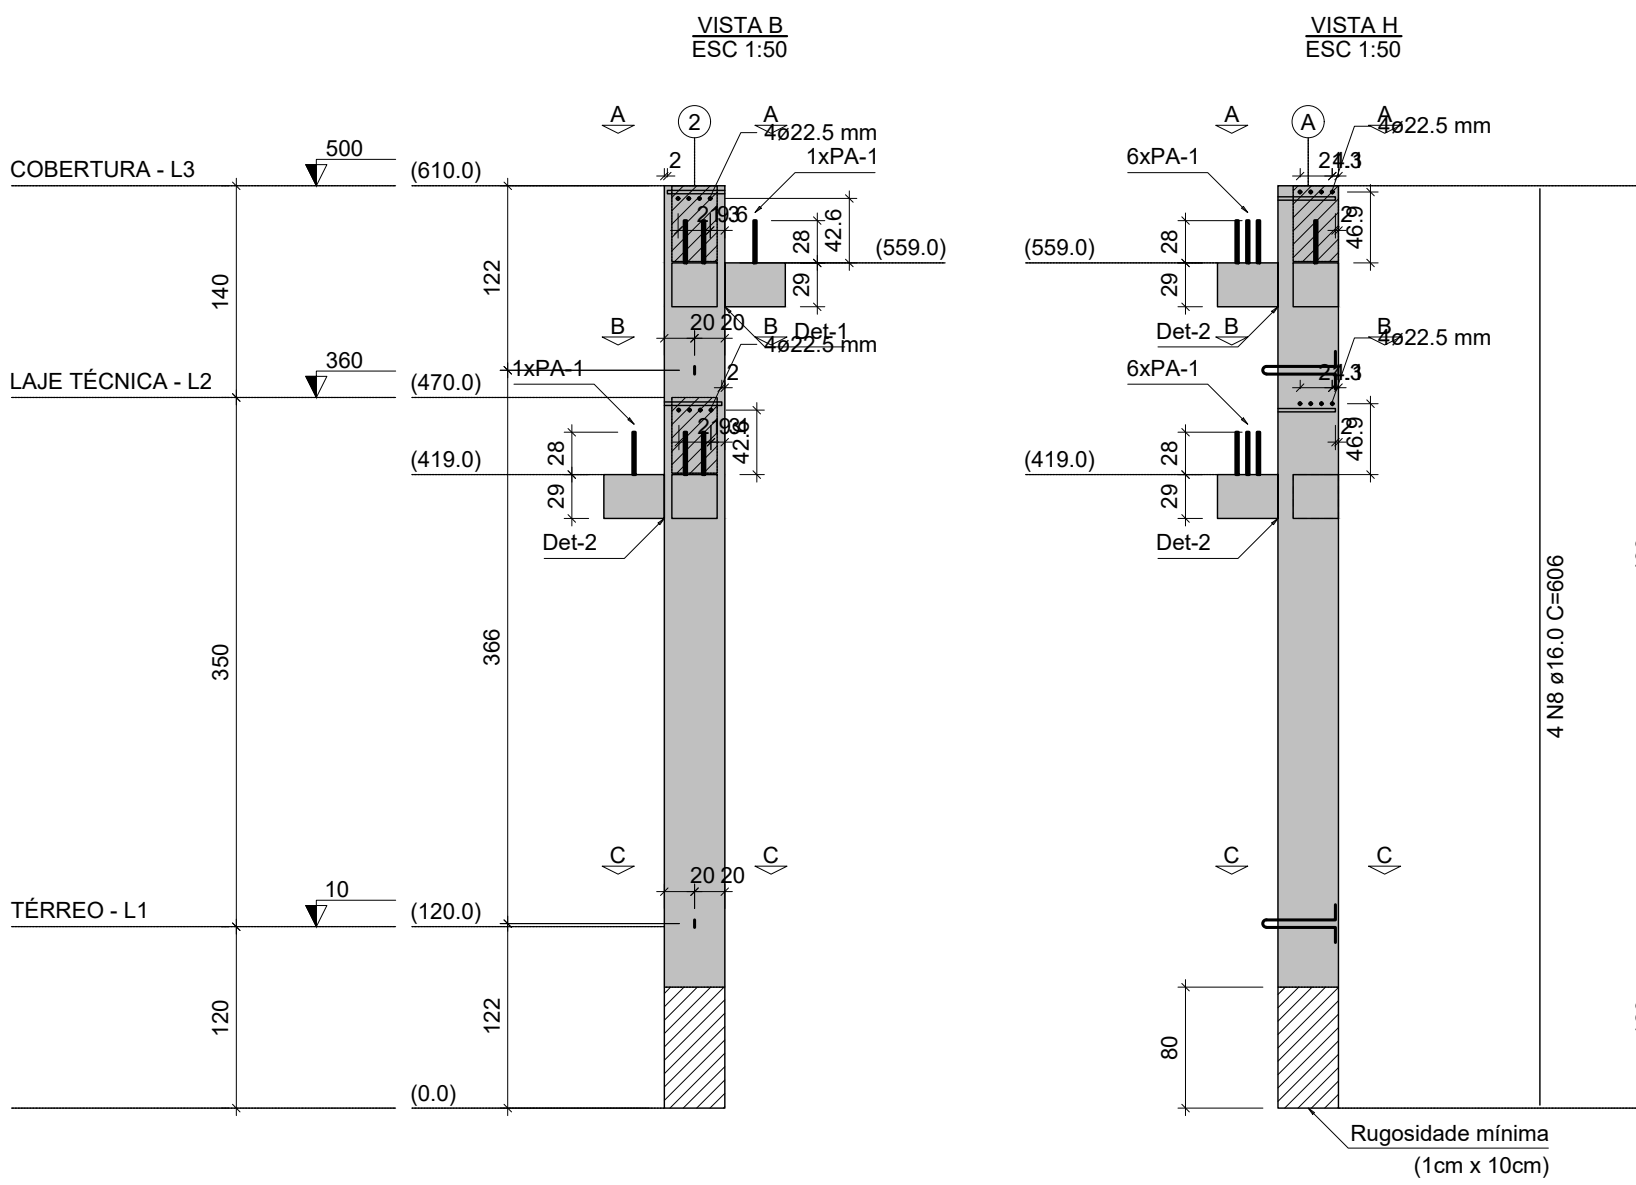

Relação dos aparelhos de apoio					
Nome	Quantidade	Dimensões			Dureza
		B (cm)	H (cm)	E (cm)	
Ap-1	4	18	20	1	70 Shore A

Relação dos pinos de ancoragem				
Nome	Quantidade	Apç. ø (mm)	Comp. (cm)	
PA-1	14	CA25	16	55

Relação das alças de içamento				
Qtd.	Apç. ø (mm)	C. Anc. (cm)	C. Unt. (cm)	
2	ASTM A36	10	38	
			119	

RELAÇÃO DO AÇO					
ELEMENTO	AÇO	N	DIAM (mm)	QUANT	C.UNIT (cm)
P1	CA50	1	5.0	7	155
	CA60	2	5.0	11	215
	CA50	3	5.0	11	113
	CA60	4	6.3	32	156
	CA50	5	8.0	3	200
	CA60	6	8.0	14	74
	CA50	7	8.0	4	200
	CA60	8	16.0	4	407

RESUMO DO AÇO			
AÇO	DIAM (mm)	C. TOTAL (m)	PESO + 10% (kg)
CA50	6.3	49.9	13.4
	8.0	24.4	10.6
CA60	16.0	18.7	32.4
	5.0	45.9	8
PESO TOTAL (kg)		50.4	
CA50		50.4	
CA60		8	

Volume de concreto (C=40) = 0.83 m³
Peso total da peça = 2081.00 kg
Área de forma = 0.00 m²

RELAÇÃO DO AÇO						
ELEMENTO	AÇO	N	DIAM (mm)	QUANT	C.UNIT (cm)	C. TOTAL (cm)
P2	CA50	1	5.0	15	155	2325
	CA60	2	5.0	29	215	6235
	CA50	3	5.0	31	113	3503
	CA60	4	6.3	42	156	7020
	CA50	5	8.0	3	200	600
	CA60	6	8.0	24	74	1776
	CA50	7	10.0	9	197	1773
	CA60	8	16.0	4	406	2624

RESUMO DO AÇO			
AÇO	DIAM (mm)	C. TOTAL (m)	PESO + 10% (kg)
CA50	6.3	70.2	18.9
	8.0	23.8	16.3
	10.0	17.7	12
	16.0	24.2	42.1
CA60	5.0	120.6	20.5
PESO TOTAL (kg)		83.3	
CA50		20.5	

Volume de concreto (C=40) = 0.49 m³
Peso total da peça = 1237.00 kg
Área de forma = 0.00 m²

ESPECIFICAÇÕES DOS MATERIAIS:

- *Classe do concreto: fck = 40 MPa;
- *Consumo mínimo de material cimentício = 450 kg/m³ = 4.5kN/m³;
- *Máxima relação água/cimento, em massa ≤ 0.45 NBR 6118-2023;
- *Classe de agressividade ambiental = Moderada - II (NBR 6118-2023);
- * Dimensão do agradado = 19 mm
- *Densidade do concreto armado = 2.50 tf/m³ = 25 kN/m³;
- * Adotado cobrimentos reduzidos em razão do controle rigoroso nas dimensões dos elementos e pela utilização de fck acima do requerido pela classe de agressividade;
- *Cobrimento dos Blocos de Fundação ou Sapatas 4.5 cm;
- *Cobrimento de Pilares e Vigas Pré-Moldadas = 2.0 cm;
- *Considerada utilização de lajes pré-fabricadas alveolares protendidas, cujo projeto de detalhamento e fabricação será desenvolvido pelo fabricante, - de forma a atender os seguintes pré-requisitos:
 - Sobrecarga considerada:
 - Carga permanente = 200 kgf/m²
 - Carga acidental para coberturas = 150 kgf/m²
 - Carga acidental para lajes técnicas = 400 kgf/m²
 - Dimensões sugeridas foram obtidas por meio de catálogos de referência de fabricantes.

*Cobrimento das Lajes = 2.5 cm;

*Considerações referentes às etapas construtivas dos elementos pré-moldados:

Elemento	Etapas	Quantidade	Unidade	Unidade	Unidade
Vigas pré-moldadas	Desbaste e armazenamento	3	metros	200	276479
	Transporte	1	metro	100	276424
	Montagem	1	metro	200	311107
	Construção preliminar	24	metros	400	308517
Pilares pré-moldados	Desbaste e armazenamento	3	metros	200	276479
	Transporte	1	metro	100	276424
	Montagem	1	metro	200	309350
	Construção preliminar	24	metros	400	308517
Lajes		24	metros	400	307769
Lajes		25	metros	400	310758

- * Fundações foram consideradas moldadas no local;
- * Considerado vigas pré-moldadas para os baldares sendo apoiados nos calços das sapatas cujas ligações de apoio serão detalhadas pelo fabricante;
- * A espessura do capeamento das lajes H=5 cm é nominal. Pode variar ao longo do pavimento, em função da conformação dos elementos protendidos. Utilizar procedimentos adequados para a equalização do nivelamento das lajes alveolares com auxílio de lorniquetes (galhas);
- *Eventuais escadas ou rampas existentes no projeto foram consideradas moldadas no local;
- *Seguir rigorosamente as premissas da NBR-9062/2017 - Projeto e execução de estruturas de concreto pré-moldado;

NOTAS GERAIS:

- * Fabricação, transporte e armazenamento:
- Produção industrial com rigoroso controle dimensional e tecnológico.
- Transporte e armazenamento com cuidados para evitar danos e garantir a integridade.
- * Montagem e ligações:
- Uso de grout estrutural (fck ≥ 50 MPa) para preenchimento de apoios e juntas.
- Ligações por chumbadores, barras de espera e grauteamento, respeitando tolerâncias e sequência executiva.

* Capeamento das lajes:

- Capa de compressão de 5 cm executada após nivelamento das lajes, compensando contra-flechas.
- Nivelamento feito com auxílio de nível a laser, correção pontual com argamassa e uso de malha de distribuição.

* Segurança e controle:








- Execução conforme NBR 9062/2017 e demais normas aplicáveis.
- Fiscalização técnica contínua, com ART do responsável pela montagem.

CAPACIDADE DE CARGA CONSIDERADA:

- Tensão admissível do solo: 3.00 kgf/cm²;

Legenda	
	Pilar que morre
	Pilar que passa
	Pilar que nasce
	Pilar com mudança de seção
	Viga Pré-moldada

P3

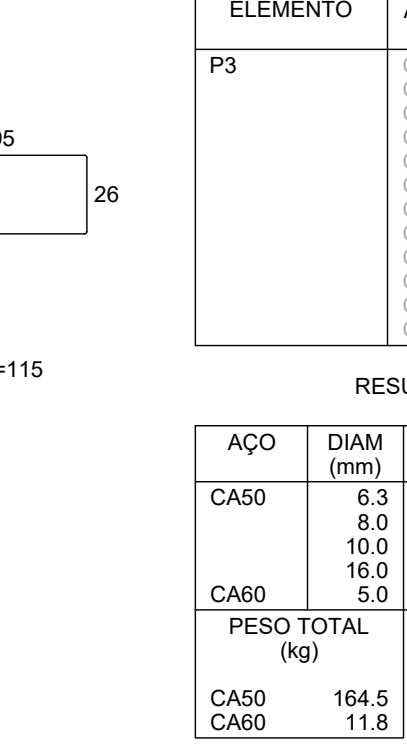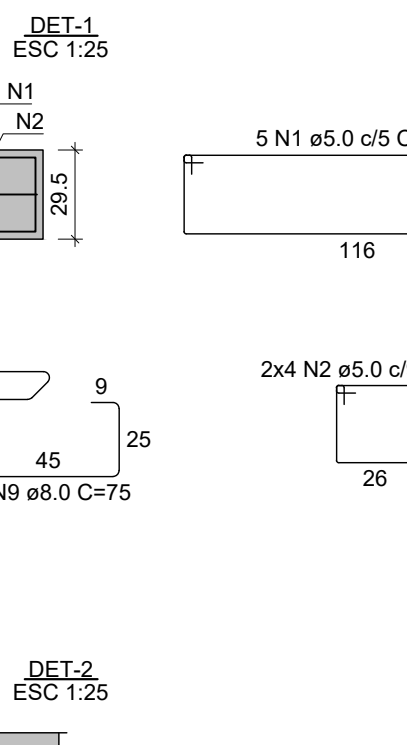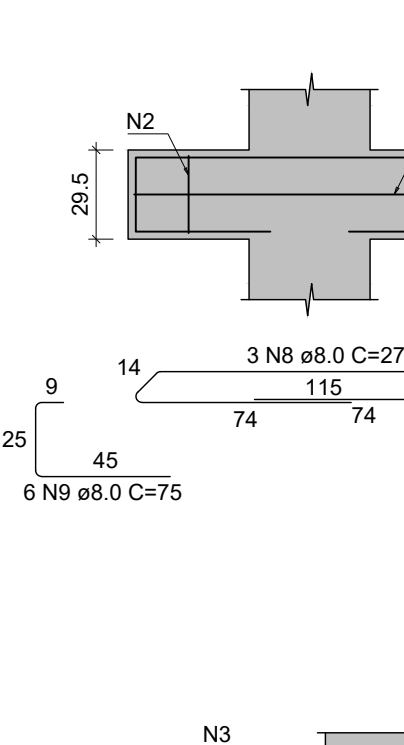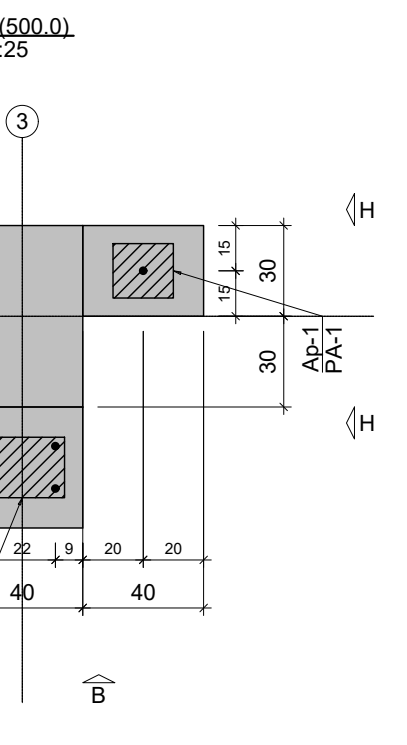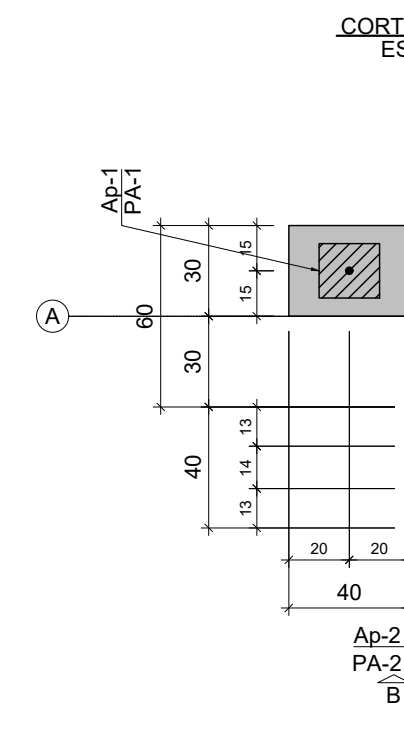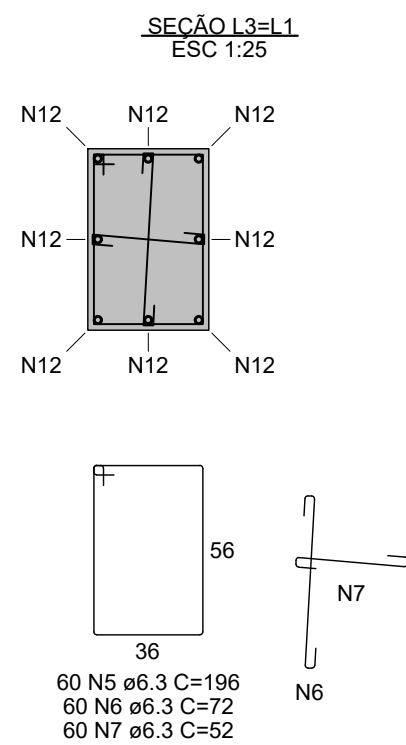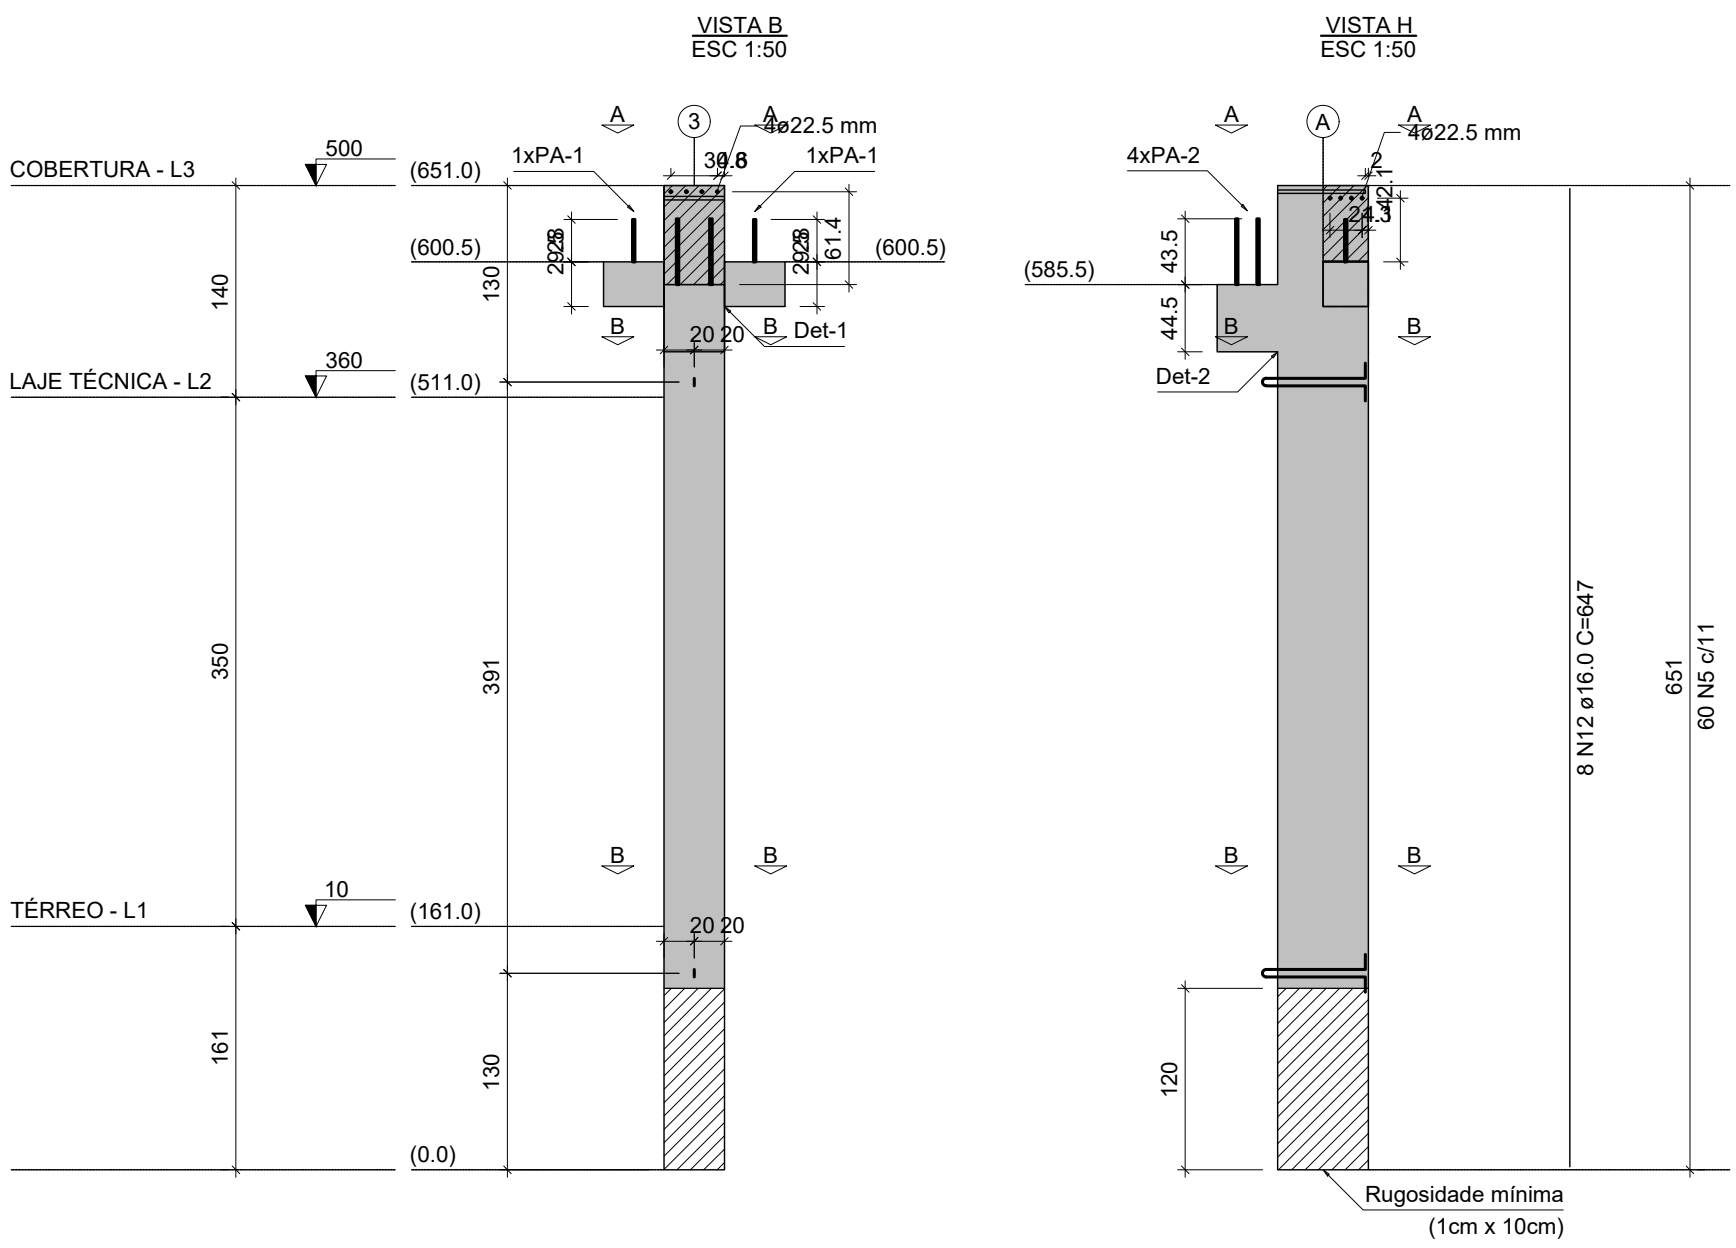

RELAÇÃO DO AÇO					
ELEMENTO	AÇO	N	DIAM (mm)	QUANT	C.UNIT (cm)
P3	CA50	1	5.0	5	295
	CA50	2	5.0	5	115
	CA50	3	5.0	13	275
	CA50	4	5.0	6	165
	CA50	5	5.0	60	195
	CA50	6	5.0	60	72
	CA50	7	5.0	60	52
	CA50	8	5.0	3	273
	CA50	9	5.0	3	75
	CA50	10	10.0	12	274
	CA50	11	10.0	10	92
	CA50	12	10.0	8	647

RESUMO DO AÇO			
AÇO	DIAM (mm)	C. TOTAL (m)	PESO + 10% (kg)
CA50	5.0	192	51.7
	8.0	17.2	7.5
	10.0	22.9	15.5
CA50	10.0	51.8	89.9
CA50	5.0	69.8	11.8








Volume de concreto (C-40) = 1.72 m³
Peso total da peça = 4291.00 kg
Área de forma = 0.00 m²

Relação dos aparelhos de apoio				
Nome	Quantidade	Dimensões	Dureza	
		B (cm) H (cm) E (cm)		
Ap-1	2	18 20 1	70 Shore A	
Ap-2	1	28 20 1	70 Shore A	

Relação dos pinos de ancoragem				
Nome	Quantidade	Aço	a (mm)	Comp. (cm)
PA-1	2	CA25	16	56
PA-2	4	CA25	16	85

Relação das alças de içamento				
Qtdde	Aço	a (mm)	C. Anc. (cm)	C. Unit. (cm)
2	ASTM A36	16	58	159

P4

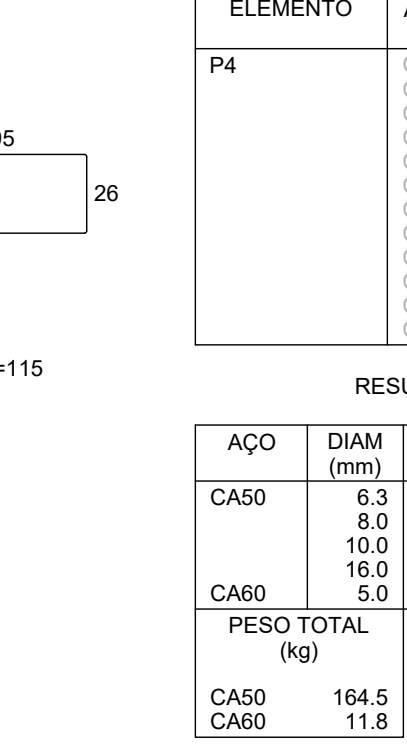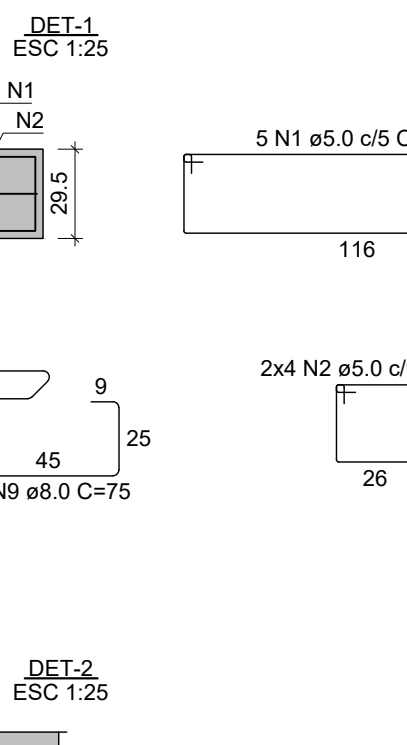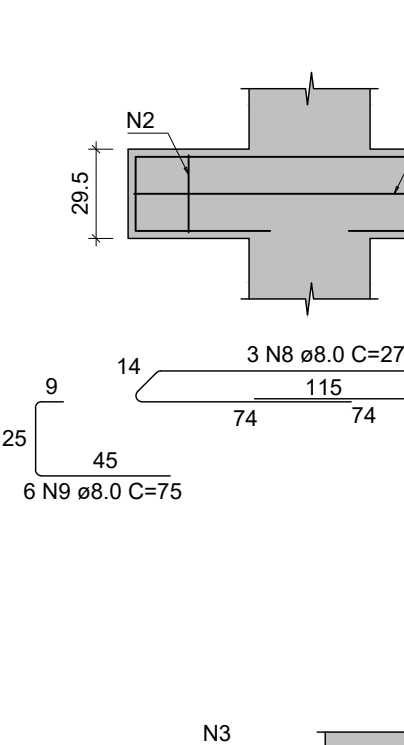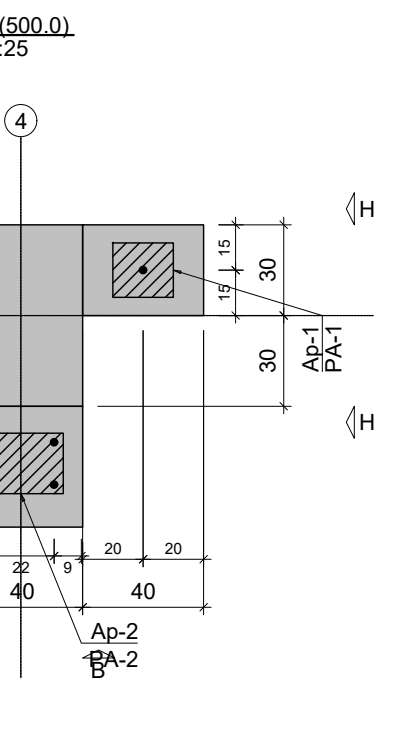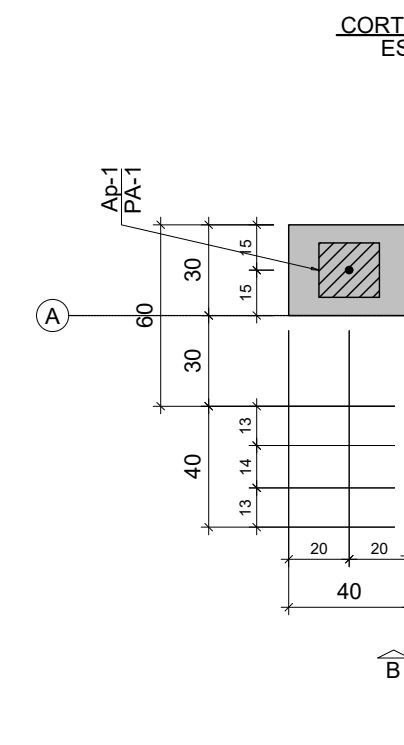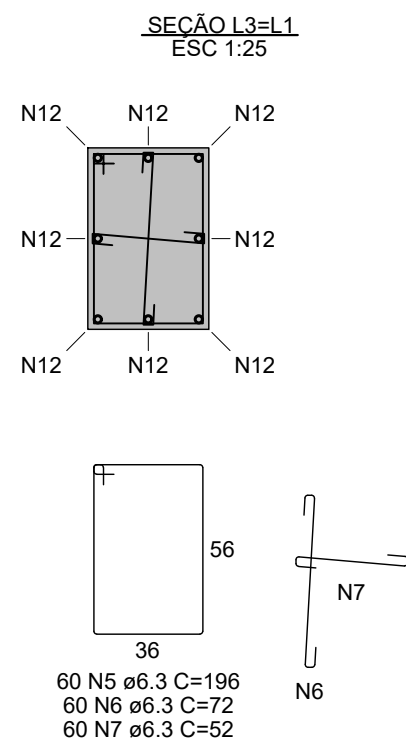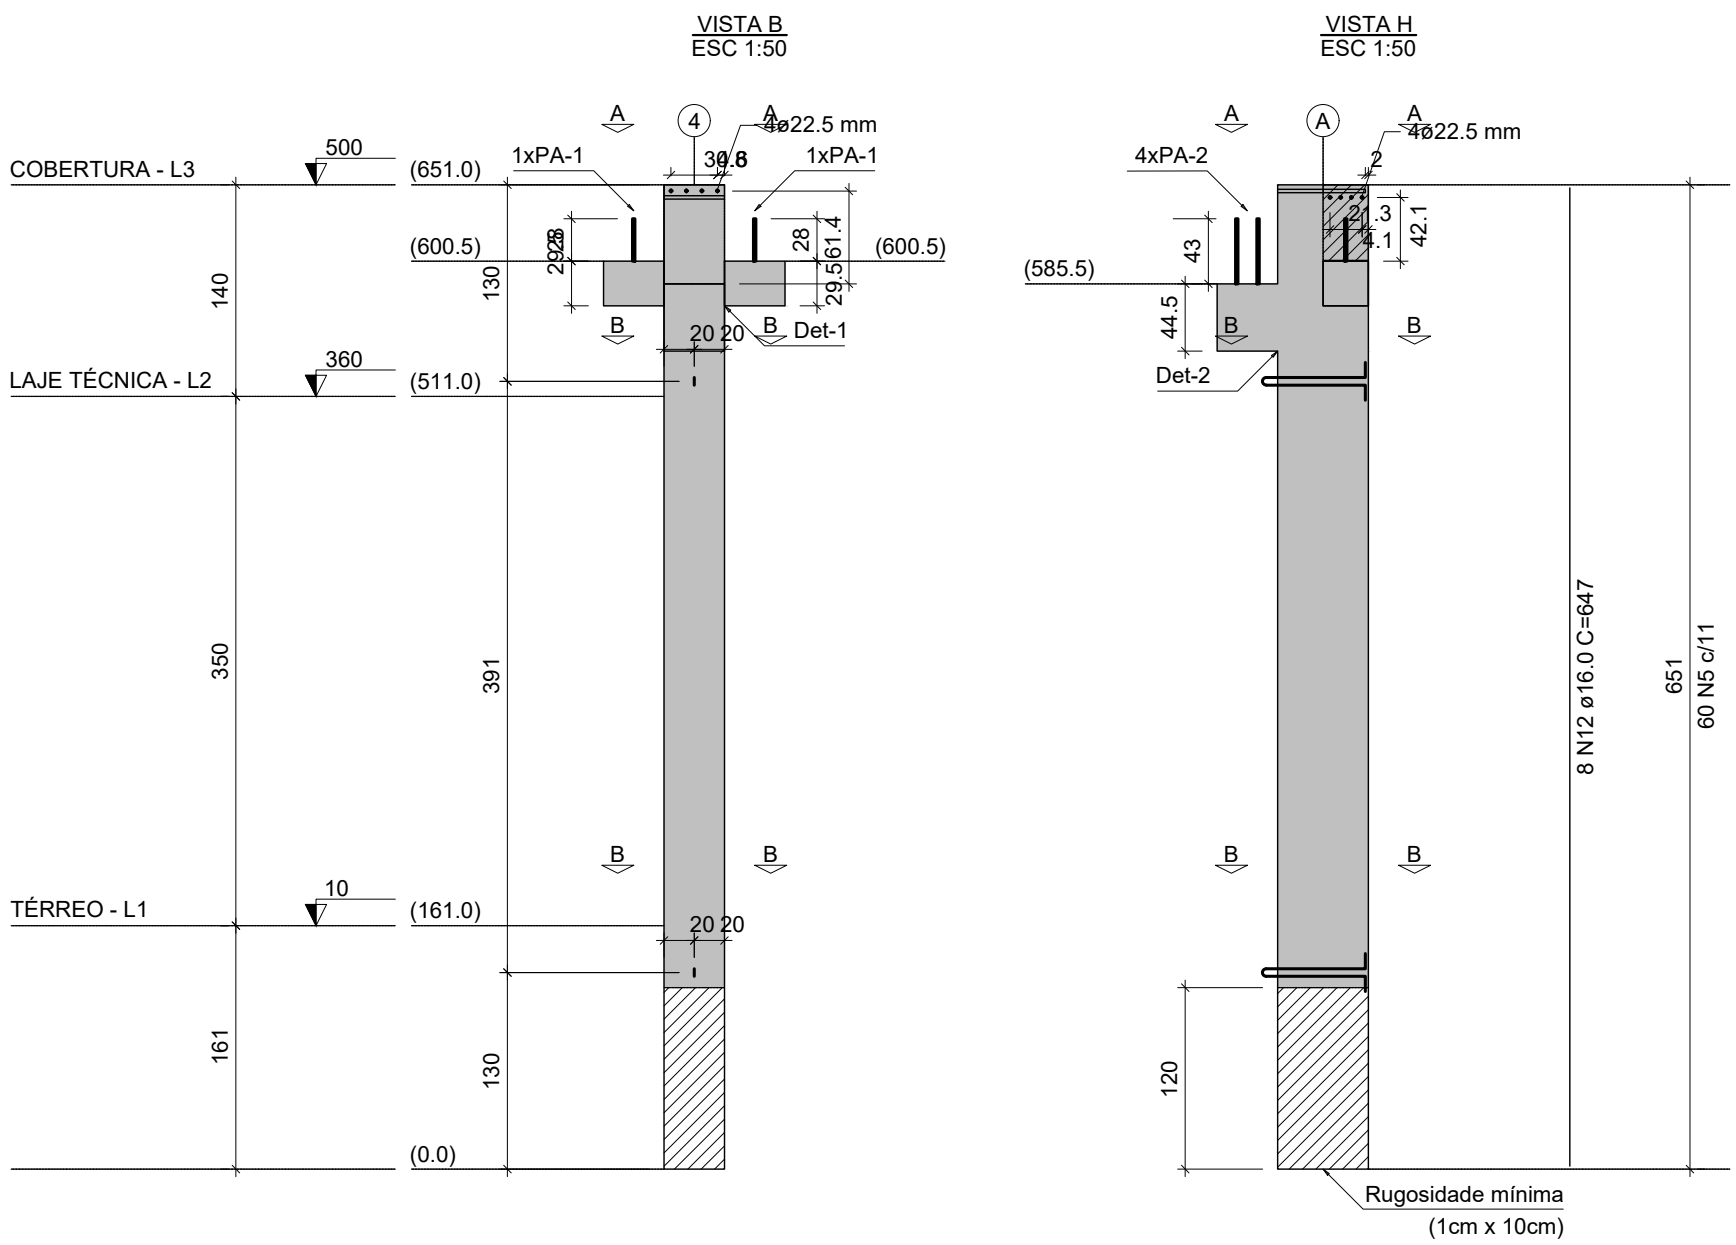

RELAÇÃO DO AÇO					
ELEMENTO	AÇO	N	DIAM (mm)	QUANT	C.UNIT (cm)
P4	CA50	1	5.0	5	295
	CA50	2	5.0	5	115
	CA50	3	5.0	13	275
	CA50	4	5.0	6	165
	CA50	5	5.0	60	195
	CA50	6	5.0	60	72
	CA50	7	5.0	60	52
	CA50	8	5.0	3	273
	CA50	9	5.0	3	75
	CA50	10	10.0	12	274
	CA50	11	10.0	10	92
	CA50	12	10.0	8	647

RESUMO DO AÇO			
AÇO	DIAM (mm)	C. TOTAL (m)	PESO + 10% (kg)
CA50	5.0	192	51.7
	8.0	17.2	7.5
	10.0	22.9	15.5
CA50	10.0	51.8	89.9
CA50	5.0	69.8	11.8

Volume de concreto (C-40) = 1.72 m³
Peso total da peça = 4291.00 kg
Área de forma = 0.00 m²

Relação dos aparelhos de apoio				
Nome	Quantidade	Dimensões	Dureza	
		B (cm) H (cm) E (cm)		
Ap-1	2	18 20 1	70 Shore A	
Ap-2	1	28 20 1	70 Shore A	

Relação dos pinos de ancoragem				
Nome	Quantidade	Aço	a (mm)	Comp. (cm)
PA-1	2	CA25	16	56
PA-2	4	CA25	16	85

Relação das alças de içamento				
Qtdde	Aço	a (mm)	C. Anc. (cm)	C. Unit. (cm)
2	ASTM A36	16	58	159

ESPECIFICAÇÕES DOS MATERIAIS:

- *Classe do concreto: fck = 40 MPa;
- *Consumo mínimo de material cimentício = 450 kg/m³ = 4.5kN/m³;
- *Máxima relação água/cimento, em massa ≤ 0.45 NBR 6118-2023;
- *Classe de agressividade ambiental = Moderada - II (NBR 6118-2023);
- * Dimensão do agregado = 19 mm
- *Densidade do concreto armado = 2.50 t/m³ = 25 kN/m³.
- * Adotado cobrimentos reduzidos em razão do controle rigoroso nas dimensões dos elementos e pela utilização de fck acima do requerido pela classe de agressividade.
- *Cobrimento dos Blocos de Fundação ou Sapatas: 4.5 cm;
- *Cobrimento de Pilares e Vigas Pré-Moldadas = 2.0 cm;
- *Considerada utilização de lajes pré-fabricadas alveolares protendidas, cujo projeto de detalhamento e fabricação será desenvolvido pelo fabricante, de forma a atender os seguintes pré-requisitos:
 - Sobre carga considerada:
 - Carga permanente = 200 kgf/m²
 - Carga acidental para coberturas = 150 kgf/m²
 - Carga acidental para lajes mecânicas = 400 kgf/m²
 - Dimensões sugeridas foram obtidas por meio de catálogos de referência de fabricantes.

*Cobrimento das Lajes = 2.5 cm;

*Considerações referentes às etapas construtivas dos elementos pré-moldados:

Elemento	Etapas	Quantidade	Unidade	Unidade	Unidade
Vigas pré-moldadas	Montagem e armazenamento	1	200	274279	25
	Transporte	1	100	274284	25
	Montagem	1	200	274284	25
	Correção preliminar	1	400	308517	30
	Correção final	1	400	308517	30
Placas pré-moldadas	Montagem e armazenamento	1	200	274279	25
	Transporte	1	100	274284	25
	Montagem	1	200	274284	25
	Correção preliminar	1	400	308517	30
	Correção final	1	400	308517	30
Lajes	Montagem e armazenamento	1	200	274279	25
	Transporte	1	100	274284	25
	Montagem	1	200	274284	25
	Correção preliminar	1	400	308517	30
	Correção final	1	400	308517	30

Observação: valores de agregado = 19 mm.

* Fundações foram consideradas moldadas no local.

* Considerado vigas pré-moldadas para os baldares sendo apoiados nos calços das sapatas cujas ligações de apoio serão detalhadas pelo fabricante;

* A espessura do capeamento das lajes H=5 cm é nominal. Pode variar ao longo do pavimento, em função da conformação dos elementos protendidos. Utilizar procedimentos adequados para a equalização do nivelamento das lajes alveolares com auxílio de torquímetros (agulhas).

*Eventuais escadas ou rampas existentes no projeto foram consideradas moldadas no local.

*Seguir rigorosamente as premissas da NBR-9062/2017 - Projeto e execução de estruturas de concreto pré-moldado;

NOTAS GERAIS:

* Fabricação, transporte e armazenamento:

- Produção industrial com rigoroso controle dimensional e tecnológico.
- Transporte e armazenamento com cuidados para evitar danos e garantir a integridade.

* Montagem e ligações:

- Uso de grout estrutural (fck ≥ 50 MPa) para preenchimento de apoios e juntas.
- Ligações por chumbadores, barras de espera e grauteamento, respaldando tolerâncias e sequência executiva.

* Capeamento das lajes:

- Capa de compressão de 5 cm executada após nivelamento das lajes, compensando contra-flechas.
- Nivelamento feito com auxílio de nível a laser, correção pontual com argamassa e uso de malha de distribuição.

* Segurança e controle:

- Execução conforme NBR 9062/2017 e demais normas aplicáveis.
- Fiscalização técnica contínua, com ART do responsável pela montagem.


CAPACIDADE DE CARGA CONSIDERADA:

- Tensão admissível do solo: 3.00 kgf/cm².

Legenda	
	Pilar que morre
	Pilar que passa
	Pilar que nasce
	Pilar com mudança de seção
	Viga Pré-moldada

Secretaria de Projetos Estratégicos	GOVERNO DO ESTADO DE PERNAMBUCO SECRETARIA DE PROJETOS ESTRATÉGICOS DE PERNAMBUCO - SEPE ESCRITÓRIO DE PROJETOS
SECRETARIA DE PROJETOS ESTRATÉGICOS (SEPE)	PROJETO PADRÃO ESCOLAS TÉCNICAS ESTADUAIS
LOCALIZAÇÃO BR-406, SN - NAZARE DA MATAPÉ	PROJETO BÁSICO
PROJETO BÁSICO	Ana Paula Cascão CRL-158869
RESP. TÉCNICO	Gustavo Nunes Caminha CREA: 26.346-D/PE
PROJETO ESTRUTURAL - LABORATÓRIOS ESPECIAIS	PLANTA DE ARMAÇÃO DOS PILARES - 02
INDICADA	JUL / 2025

P5

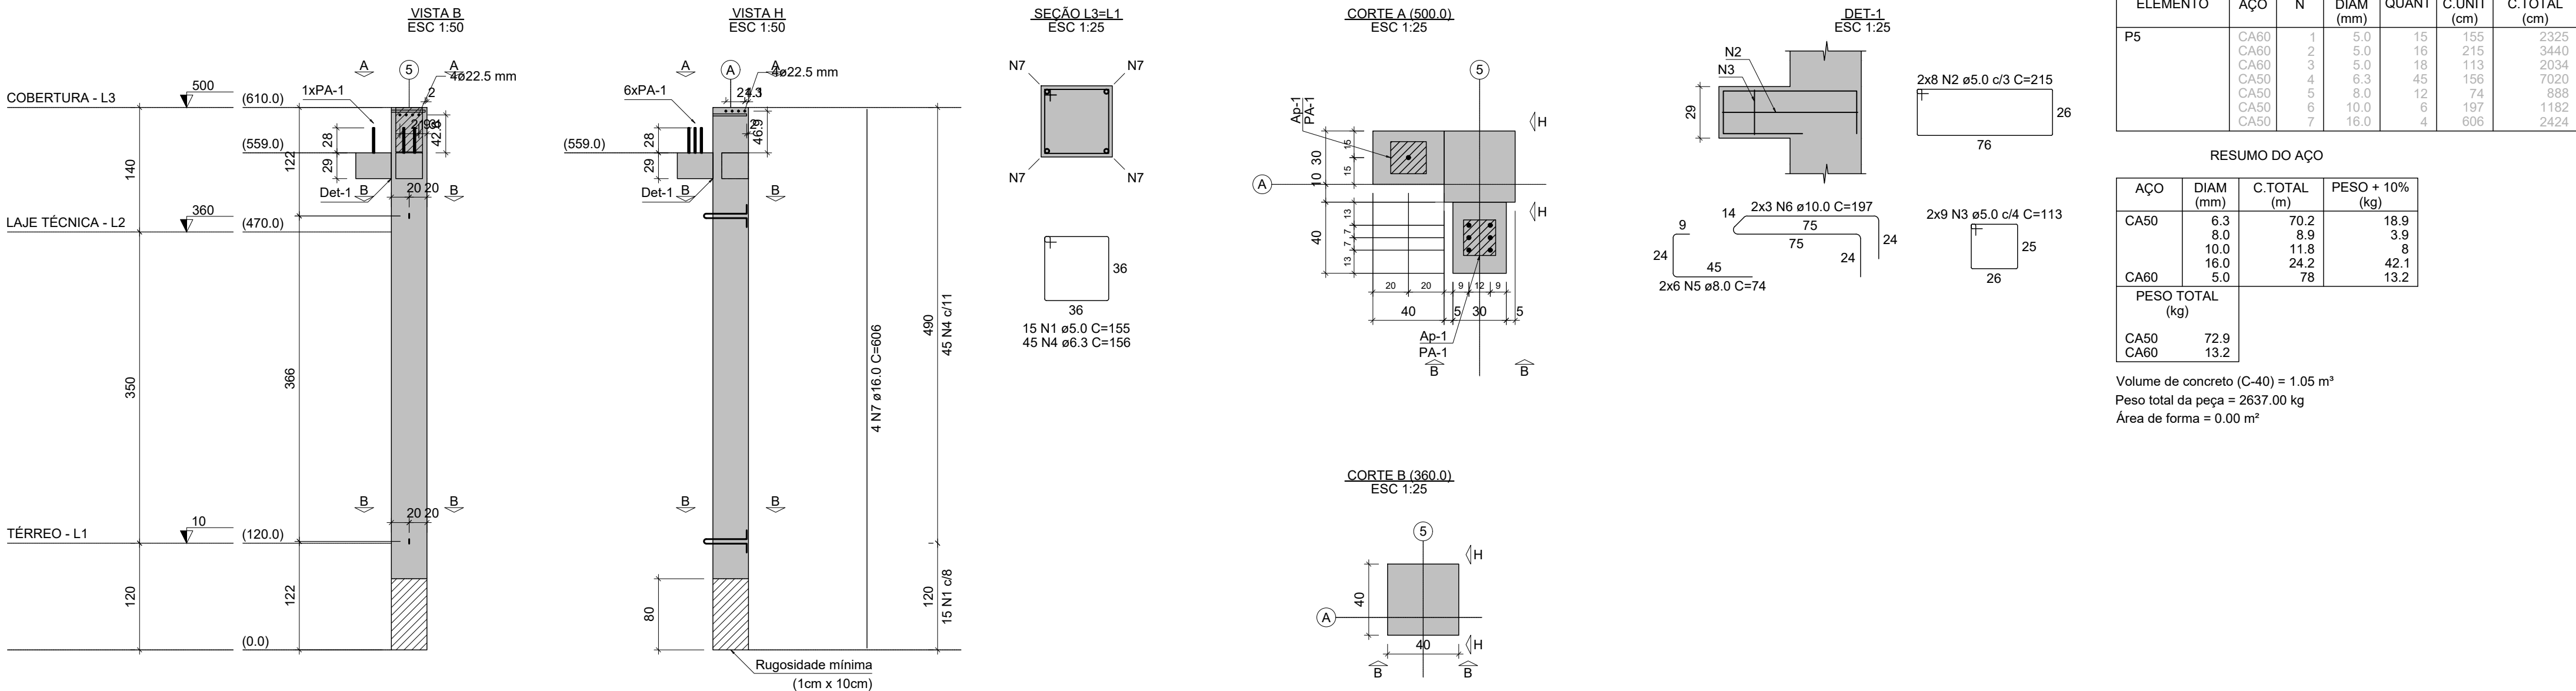


Relação dos aparelhos de apoio					
Nome	Quantidade	Dimensões			Dureza
		B (cm)	H (cm)	E (cm)	
Ap-1	2	18	20	1	70 Shore A

Relação dos pinos de ancoragem				
Nome	Quantidade	Apo. e (mm)	Comp. (cm)	
PA-1	7	CA25	18	55

Relação das alças de içamento					
Qtds.	Apo.	a (mm)	C. Anc. (cm)	C. Unt. (cm)	
2	ASTM A36	12,5	38	119	

P6

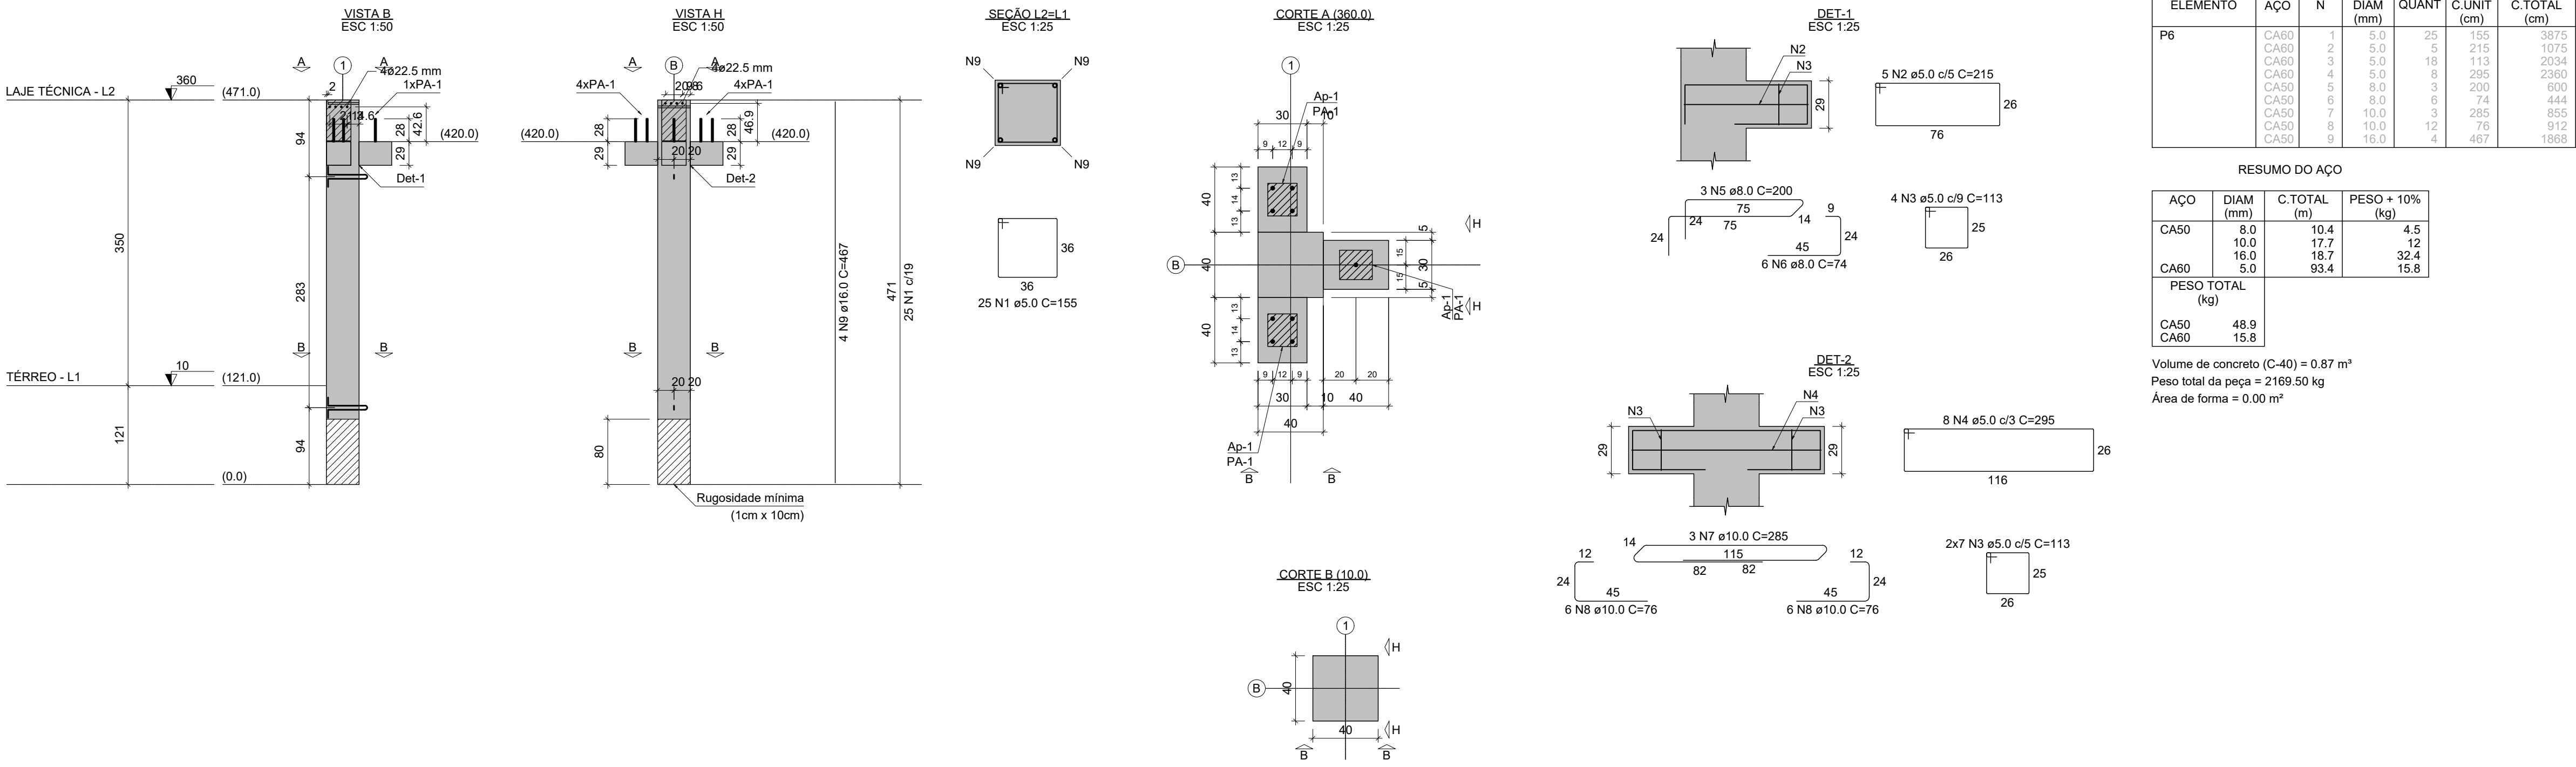

Relação dos aparelhos de apoio					
Nome	Quantidade	Dimensões			Dureza
		B (cm)	H (cm)	E (cm)	
Ap-1	3	18	20	1	70 Shore A

Relação dos pinos de ancoragem				
Nome	Quantidade	Apo. e (mm)	Comp. (cm)	
PA-1	9	CA25	16	55

Relação das alças de içamento					
Qtds.	Apo.	a (mm)	C. Anc. (cm)	C. Unt. (cm)	
2	ASTM A36	10	38	119	

ESPECIFICAÇÕES DOS MATERIAIS:

- *Classe do concreto: fck = 40 MPa;
- *Consumo mínimo de material cimentício = 450 kg/m³ = 4,5kN/m³;
- *Máxima relação água/cimento, em massa ≤ 0,45 NBR 6118-2023;
- *Classe de agressividade ambiental = Moderada - II (NBR 6118-2023);
- * Dimensão do agregado = 19 mm
- *Densidade do concreto armado = 2,50 t/m³ = 25 kN/m³;
- * Adotado cobrimentos reduzidos em razão do controle rigoroso nas dimensões dos elementos e pela utilização de fck acima do requerido pela classe de agressividade;
- *Cobrimento dos Blocos de Fundação ou Sapatas: 4,5 cm;
- *Cobrimento de Pilares e Vigas Pré-Moldadas = 2,0 cm;
- *Considerada utilização de lajes pré-fabricadas alveolares protendidas, cujo projeto de detalhamento e fabricação será desenvolvido pelo fabricante , de forma a atender os seguintes pré-requisitos:
 - Sobrecarga considerada:
 - Carga permanente = 200 kgf/m²
 - Carga acidental para coberturas = 150 kgf/m²
 - Carga acidental para lajes técnicas = 400 kgf/m²
 - Dimensões sugeridas foram obtidas por meio de catálogos de referência de fabricantes.

*Cobrimento das Lajes = 2,5 cm;

*Considerações referentes às etapas construtivas dos elementos pré-moldados:

Considerações referentes às etapas construtivas dos elementos pré-moldados					
Elemento	Etapa	Características das etapas	Qtd.	Em.	kg
			(m³)	(m³/m²)	(kg/m³)
Vigas pré-moldadas	Desbaste e armazenamento	3	205	21679	25
	Transporte	1	108	21624	24
	Montagem	1	264	31107	36
	Construção preliminar	21	434	33617	36
Placas pré-moldadas	Desbaste e armazenamento	3	205	21679	25
	Transporte	1	108	21624	24
	Montagem	1	264	26230	36
	Construção preliminar	21	434	33617	36
Lajes		21	434	33617	36
		25	495	31938	35

Dimensão máxima do agregado = 19 mm;

- * Fundações foram consideradas moldadas no local;
- * Considerado vigas pré-moldadas para os baldares sendo apoiados nos calços das sapatas cujas ligações de apoio serão detalhadas pelo fabricante;
- * A espessura do capeamento das lajes H=5 cm é nominal. Pode variar ao longo do pavimento, em função da conformação dos elementos protendidos. Utilizar procedimentos adequados para a equalização do nivelamento das lajes alveolares com auxílio de torquímetros (aquinhos);
- *Eventuais escadas ou rampas existentes no projeto foram consideradas moldadas no local;
- *Seguir rigorosamente as premissas da NBR-9062/2017 - Projeto e execução de estruturas de concreto pré-moldado;

NOTAS GERAIS:

- * **Fabricação, transporte e armazenamento:**
 - Produção industrial com rigoroso controle dimensional e tecnológico.
 - Transporte e armazenamento com cuidados para evitar danos e garantir a integridade.
- * **Montagem e ligações:**
 - Uso de grout estrutural (fck ≥ 50 MPa) para preenchimento de apoios e juntas.
 - Ligações por chumbadores, barras de espera e grauteamento, respeitando tolerâncias e sequência executiva.
- * **Capeamento das lajes:**
 - Capa de compressão de 5 cm executada após nivelamento das lajes, compensando contra-flechas.
 - Nivelamento feito com auxílio de nível a laser, correção pontual com argamassa e uso de malha de distribuição.
- * **Segurança e controle:**
 - Execução conforme NBR 9062/2017 e demais normas aplicáveis.
 - Fiscalização técnica contínua, com ART do responsável pela montagem.

CAPACIDADE DE CARGA CONSIDERADA:

- Tensão admissível do solo: 3,00 kgf/cm²;

Legenda	
	Pilar que morre
	Pilar que passa
	Pilar que nasce
	Pilar com mudança de seção
	Viga Pré-moldada

Secretaria de Projetos Estratégicos		GOVERNO DO ESTADO DE PERNAMBUCO SECRETARIA DE PROJETOS ESTRATÉGICOS DE PERNAMBUCO - SEPE ESCRITÓRIO DE PROJETOS	
SEPE		PROJETO PADRÃO ESCOLAS TÉCNICAS ESTADUAIS	
COORDENADOR Secretaria de Projetos Estratégicos (SEPE)		COORDENADOR	
LOCALIZAÇÃO BR-406, SN - NAZARE DA MATAPÉ		TÍTULO Projeto Básico	
PROPOSTANTE Ana Paula Cascão CRL 2158669		REVISOR Gustavo Nunes Caminha CREA: 26.346-D/PE	
PROJETO ESTRUTURAL - LABORATÓRIOS ESPECIAIS		PLANTA DE ARMAÇÃO DOS PILARES - 03	
INDICADA JUL / 2025		16/46 R0	

"Classe do consumo de fogo: $f_{cl} = 40 \text{ MPa}$;
 "Consumo mínimo de material cimentício = 450 kg/m^3 e $4,5 \text{ kN/m}^3$;
 "Máxima relação água/cimento, em massa = $0,45$ (NBR 6118-2023);
 "Classe de agressividade ambiental = Moderada - II (NBR 6118-2023);
 "Duração de exposição = 10 mm ;
 "Densidade do concreto armado = $2,50 \text{ t/m}^3 = 25 \text{ kN/m}^3$;
 "Adotado coeficiente reduzido em razão do controle rigoroso nas dimensões dos elementos e da fabricação sob supervisão de um profissional da classe de agressividade;
 "Cobrimento das Bases ou Vigas ou Sapatas = $4,5 \text{ cm}$;
 "Cobrimento de Pilares e Pilares Pré-Moldados = $2,0 \text{ cm}$;
 "Considerará utilização de lajes pré-fabricadas avaliadas anteriormente, cujo projeto de fabricação e fabricação será desenvolvido pelo fabricante, de forma a atender os seguintes pré-requisitos:
 - Sobrecarga considerada:
 Carga permanente = 200 kg/m^2 ;
 Carga acidental para cobertura = 150 kg/m^2 ;
 Carga acidental para lajes técnicas = 400 kg/m^2 ;
 - Dimensões sugeridas foram obtidas por meio de catálogos de referência de

*Considerações referentes às etapas construtivas dos elementos pré-moldados

Elemento	Características das matrizes			
	Etapas	Idade (anos)	log (kg/m ³)	log (kg/m ³)
Vigas pré-moldadas	Desformação e armazenamento	3	206	216479
	Transporte	3	358	272414
	Montagem	14	384	311157
	Construção preliminar	21	424	338517
Pilares pré-moldados	Etapas finais	28	450	342789
	Desformação e armazenamento	3	209	216479
	Transporte	7	348	272414
	Montagem	10	348	265320
Lajes	Construção preliminar	21	424	330217
	Etapas finais	28	450	342789
	Etapas finais	28	450	312758

NOTAS GERAIS:

- Transporte e armazenamento com cuidados para evitar danos e garantir a integridade.

- Uso de grout estrutural ($f_{ck} \geq 50$ MPa) para preenchimento de apoios e juntas.
- Ligações por chumbadores, barras de espera e grauteamento, respeitando tolerâncias sequência executiva.

- Capa de compressão de 5 cm executada após nivelamento das lajes, compensando contra-flechas.
- Nivelamento feito com auxílio de nível a laser, correção pontual com argamassa e uso de malha de distribuição.

- Execução conforme NBR 9062:2017 e demais normas aplicáveis.
- Fiscalização técnica contínua, com ART do responsável pela montagem.

- Tensão admissível do solo: 3,00 kgf/cm²

	Pilar que morre
	Pilar que passa
	Pilar que nasce
	Pilar com mudança de seção
	Viga Pré-moldada

ESC 1:25

N9

N9

36

36

74 N1 @5.0 C=155

ESC 1:25

Corte B.360.0

ESC 1:25

ESC 1:25

$\varnothing$

N3 N2 N3

$2 \times 8 \text{ N}2 \pm 0.3 \text{ C} \pm 295$

116

12

14 N7 $\pm 0.0 \text{ C} \pm 294$

82 115 12

24

$4 \times 9 \text{ N}3 \pm 0.0 \text{ C} \pm 113$

25

26

$\text{N}8 \pm 0.0 \text{ C} \pm 76$

$2 \times 8 \text{ N}8 \pm 0.0 \text{ C} \pm 76$

ELEMENTO	AÇO	N	DIAM (mm)	QUANT	C.UNIT (cm)	C.TOTAL (cm)
P7	CA60	1	5.0	74	155	11470
	CA60	2	5.0	16	238	4720
	CA60	3	5.0	40	113	4520
	CA50	4	5.0	5	215	1075
	CA50	5	8.0	3	200	600
	CA50	6	8.0	6	74	444
	CA50	7	10.0	9	284	2272
	CA50	8	10.0	28	76	2128
	CA50	9	16.0	4	598	2384

AÇO	DIAM (mm)	C.TOTAL (m)	PESO TOTAL (kg)
CA50	8.0	10.4	
	10.0	44	
	16.0	23.4	
CA60	5.0	217.8	
PESO TOTAL (kg)			
CA50	75.1		
CA60	36.9		

Volume de concreto (C-40) = 1.13 m³
 Peso total da peça = 2822.50 kg
 Área de forma = 0.00 m²

Relação dos aparelhos de apoio					
Nome	Quantidade	Dimensões			Dureza
		B (cm)	H (cm)	E (cm)	
Ap-1	5	18	20	1	70 Shore A

Relação dos pinos de ancoragem				
Nome	Quantidade	Aço	ø (mm)	Comp. (cm)
PA-1	21	CA25	16	55

Relação das aças de içamento				
Qsda.	Apo	ϕ (mm)	C. Anc. (cm)	C. Unit. (cm)
2	ASTM A36	12,5	38	119

ESC 1:25

N10 N

N10 N

36

36

7 N1 Ø5.0 C=155

[illegible]

ELEMENTO	AÇO	N	DIAM (mm)	QUANT	C.UNIT (cm)	C.TOTAL (cm)
P9	CA60	1	5,0	7	155	1085
	CA60	2	5,0	8	298	1770
	CA60	3	5,0	16	113	1808
	CA60	4	5,0	5	215	1075
	CA50	5	6,3	32	156	4992
	CA50	6	8,0	12	74	888
	CA50	7	8,0	3	200	600
	CA50	8	10,0	3	281	843
CA50	9	10,0	6	76	456	
CA50	10	10,0	6	456	2736	

AÇO	DIAM (mm)	C.TOTAL (m)	PESO + 10% (kg)
CA50	6.3	49.9	13.4
	8.0	14.9	6.5
	10.0	13	8.8
	16.0	18.6	32.4
CA60	5.0	57.4	9.7
PESO TOTAL (kg)			
CA50	61.1		
CA60	9.7		

Volume de concreto (C-40) = 0.87 m³
Peso total da peça = 2165.50 kg
Área de forma = 0.00 m²

Relação dos aparelhos de apoio					
Nome	Quantidade	Dimensões			Dureza
		B (cm)	H (cm)	E (cm)	
Ap-1	3	18	20	1	70 Shore A

Relação dos pinos de ancoragem				
Nome	Quantidade	Aço	ø (mm)	Comp. (cm)
PA-1	7	CA25	18	55

Relação das alças de içamento				
Qtde.	Aço	ϕ (mm)	C. Anc. (cm)	C. Unit. (cm)
2	ASTM A36	10	38	119

Secretaria de Projetos Estratégicos

GOVERNO DO ESTADO DE PERNAMBUCO
SECRETARIA DE PROJETOS ESTRATÉGICOS DE PERNAMBUCO - SEPE
ESCritÓRIO DE PROJETOS

OBJETO: PROJETO SANGRIN

ESCOLAS TÉCNICAS ESTADUAIS	
CONTRATANTE:	CONTRATADA:
Secretaria de Projetos Estratégicos (SEPE)	-

LOCALIZAÇÃO: BR-400, S/Nº - NAZARÉ DA MATA/PE	ETAPA: Projeto Básico
--	--------------------------

Ana Paula Cascão
CAU: A768669

Contents: Authors' Contributions

DISCIPLINA: PROJETO ESTRUTURAL - LABORATÓRIOS ESPECIAIS

CONTEÚDO:		PÁGINA:
PLANTA DE ARMAÇÃO DOS PILARES - 04		17/46 RC
ESCALA:	DATA:	COORDENAÇÃO:

[illegible]

SEC A (L=3) 2H L
ESC 1:25

CORTE A (500 L)
ESC 1:25

59 NI ±0.0 C±150
13 WE ±0.3 C±150

SEC B (250 L)
ESC 1:25

CORTE B (250 L)
ESC 1:25

[illegible]

RESUMO DO AÇO			
AÇO	DIAM (mm)	C.TOTAL (m)	PESO + 10% (kg)
CA50	8,3	20,3	5,5
	8,0	52,9	23
	10,0	10,5	7,1
	16,0	24,2	42,1
CA60	5,0	196	33,2
PESO TOTAL (kg)			
CA50	77,6		
CA60	33,2		

Volume de concreto (C=40) = 1,20 m³
Peso total da peça = 2991,00 kg
Área de forma = 0,90 m²

CORTE B (360.0)
ESC 1:25

Reinforcement details for the wall and floor slab are shown. The wall has a thickness of 20 cm. The floor slab has a thickness of 10 cm. The reinforcement is shown in the wall and floor slab. The wall has a reinforcement of 5 N2 ø5.0 c/5 C=215. The floor slab has a reinforcement of 5 N2 ø5.0 c/5 C=215. The wall has a reinforcement of 5 N2 ø5.0 c/5 C=215. The floor slab has a reinforcement of 5 N2 ø5.0 c/5 C=215.

CORTE C (100.0)
ESC 1:25

Reinforcement details for the cross-section of the wall and floor slab are shown. The wall has a thickness of 20 cm. The floor slab has a thickness of 10 cm. The reinforcement is shown in the wall and floor slab. The wall has a reinforcement of 5 N2 ø5.0 c/5 C=215. The floor slab has a reinforcement of 5 N2 ø5.0 c/5 C=215. The wall has a reinforcement of 5 N2 ø5.0 c/5 C=215. The floor slab has a reinforcement of 5 N2 ø5.0 c/5 C=215.

Relação das alças de içamento				
Qtd.	Aço	ø (mm)	C. Anc. (cm)	C. Unit. (cm)
2	ASTM A36	12,5	38	119

[illegible][illegible]

RESUMO DO AÇO			
AÇO	DIAM (mm)	C.TOTAL (m)	PESO = 10% (kg)
CA50	6,3	88,2	23,7
	8,0	29,1	12,6
	10,0	22,9	15,5
	16,0	51,8	89,9
CA60	5,0	210,1	35,6
PESO TOTAL (kg)			
CA50	141,8		
CA60	35,6		

VOLUME DE CONCRETO (C=175) = 5,7 m³
 PESO TOTAL DA PEÇA = 4379,50 kg
 ÁREA DE FORMA = 0,00 m²

Relação das aças de içamento			
Qlde.	Aço	ø (mm)	C. Anc. (cm)
2	ASTM A36	18	58
			159

*Cobrimento das Lajes = 2,5 cm;

*Considerações referentes às etapas construtivas dos elementos pré-moldados:

Elemento	Etapas	Características dos materiais			
		Idade (dias)	f _{td} (MPa)	f _{td} (kgf/cm²)	f _{td} (kgf/cm²)
Vigas pré-moldadas	Desmoldagem e amarramentado	3	298	2764,9	23
	Montagem	7	349	3278,4	26
	Montagem	14	384	3115,7	24
	Concreção preliminar	21	424	3857,1	34
Placas pré-moldadas	Etapas fixas	45	450	3427,8	36
	Desmoldagem e amarramentado	3	298	2764,9	23
	Montagem	7	349	3278,4	26
	Concreção preliminar	21	424	3857,1	34
Lajes	Etapas fixas	45	450	3427,8	36
	Etapas fixas	28	450	3118,5	35

- * Fundações foram consideradas moldadas no local;
- * Considerando vigas pré-moldadas no local, os baldrames sendo apoiados nos cádices das sapatas cujas ligações de apoio serão detalhadas pelo fabricante;
- * A espessura do capeamento das lajes H=5 cm é nominal. Pode variar ao longo do pavimento, em função da contraflexão dos elementos protendidos. Utilizar procedimentos adequados para a equalização do nivelamento das lajes alveolares com auxílio de torniquetes (agulhas);
- * Eventuais escadas ou rampas existentes no projeto foram consideradas moldadas no local;
- * Seguir rigorosamente as premissas da NBR-9062/2017 - Projeto e execução de estruturas de concreto pré-moldado;

NOTAS GERAIS:

- * **Fabricação, transporte e armazenamento:**
 - Produção industrial com rigoroso controle dimensional e tecnológico.
 - Transporte e armazenamento com cuidados para evitar danos e garantir a integridade.
- * **Montagem e ligações:**
 - Uso de grout estrutural ($f_{ck} \geq 50 \text{ MPa}$) para preenchimento de apoios e juntas.
 - Ligações por chumbadores, barras de espera e grauteamento, respeitando tolerâncias sequência executiva.

- **Capejamento das lajes:**
 - Capa de compressão de 5 cm executada após nivelamento das lajes, compensando contra-flechas.
 - Nivelamento feito com auxílio de nível a laser, correção pontual com argamassa e uso de malha de distribuição.
- **Segurança e controle:**
 - Execução conforme NBR 9062:2017 e demais normas aplicáveis.
 - Fiscalização técnica contínua, com ART do responsável pela montagem.




CAPACIDADE DE CARGA CONSIDERADA:

- Tensão admissível do solo: 3,00 kgf/cm²;

Legenda	
	Pilar que morre
	Pilar que passa
	Pilar que nasce
	Pilar com mudança de seção
	Viga Pré-moldada

 GOVERNO DO ESTADO DE PERNAMBUCO SECRETARIA DE PROJETOS ESTRATÉGICOS DE PERNAMBUCO - SEP ESCRITÓRIO DE PROJETOS	GOVERNO DO ESTADO DE PERNAMBUCO SECRETARIA DE PROJETOS ESTRATÉGICOS DE PERNAMBUCO - SEP ESCRITÓRIO DE PROJETOS	
	PROJETO PADRÃO ESCOLAS TÉCNICAS ESPECIAIS	
	IDENTIFICAÇÃO	DATA
	Projeto Básico	
	PROPOSTA(S)	
	Ana Paula Cascão CAU: A768669	
RPPD - REGISTRO		
Gustavo Nunes Caminha CREA: 26.346-D/P/E		
PROJETO ESTRUTURAL - LABORATÓRIOS ESPECIAIS		
CONTRATO:	FUNDADA:	
PLANTA DE ARMAZÉM DOS PILARES - 05		
INDICADA	DATA	OBSERVAÇÃO
JUL / 2025	OUTUBRO OUTUBRO SEM NÚM LOCAIS, REDE LAR PA ETB P0000-04g	18/46 00

P12

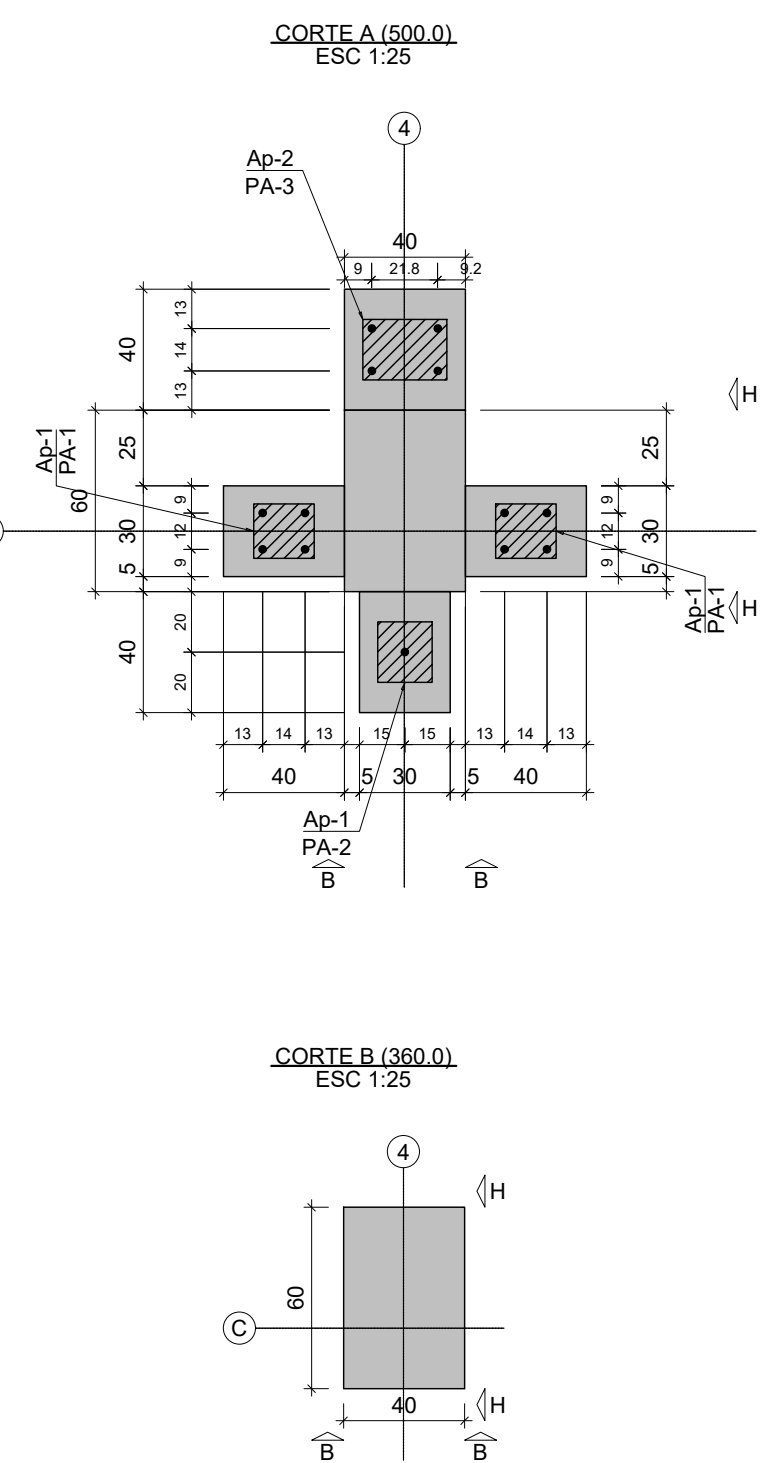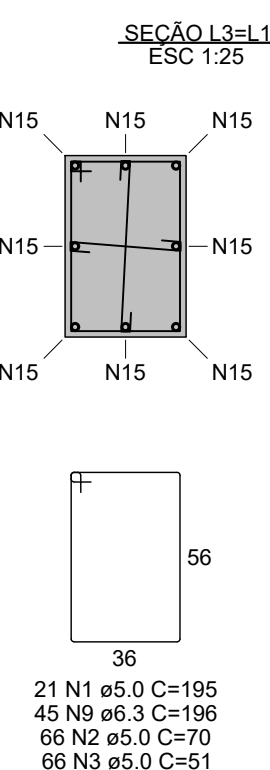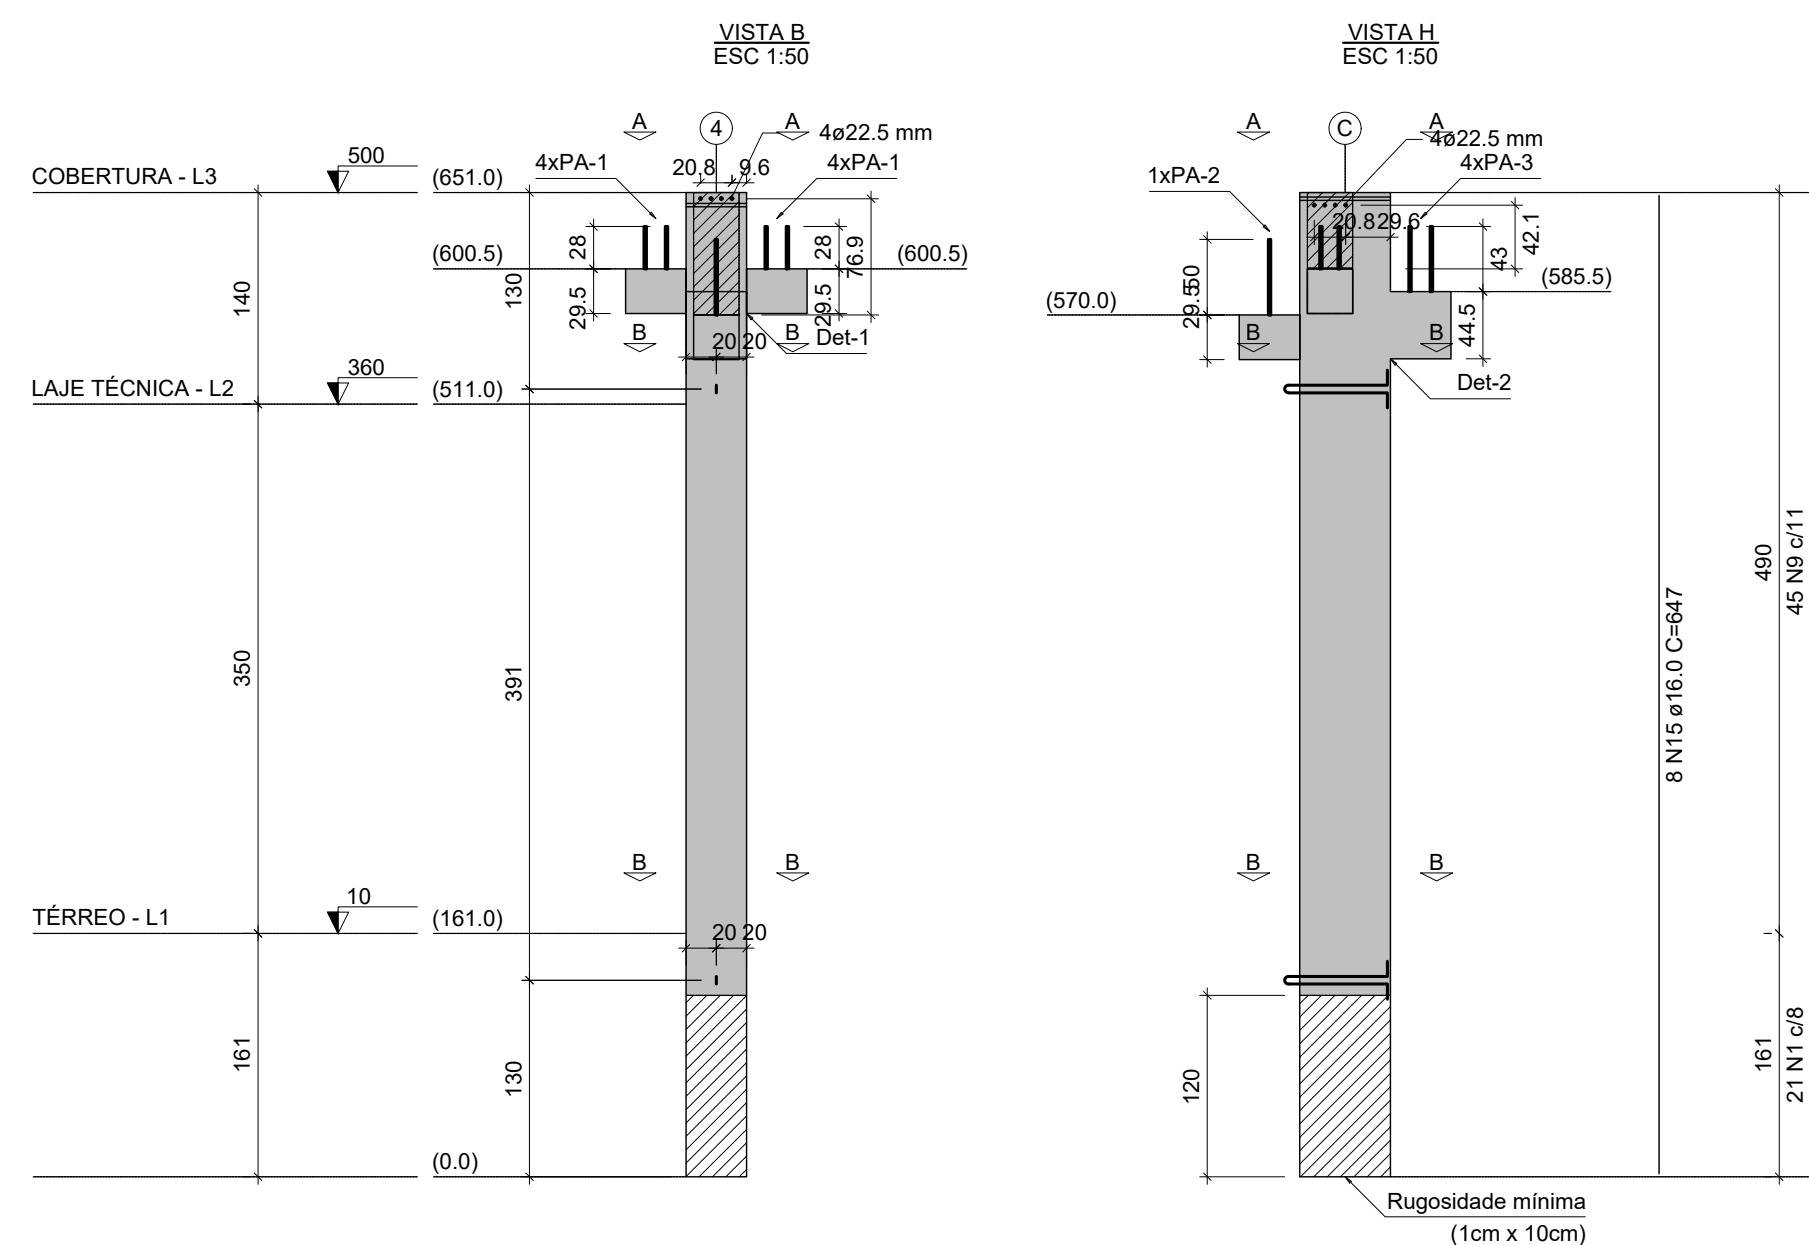

Relação dos aparelhos de apoio					
Nome	Quantidade	Dimensões			Dureza
		B (cm)	H (cm)	E (cm)	
Ap-1	3	18	20	1	70 Shore A
Ap-2	1	27.8	20	1	70 Shore A

Relação dos pinos de ancoragem				
Nome	Quantidade	Aço	a (mm)	Comp. (cm)
PA-1	9	CA25	16	56
PA-2	1	CA25	16	78
PA-3	4	CA25	16	85

Relação das alças de içamento				
Qtd.	Aço	a (mm)	C. Anc. (cm)	C. Limf. (cm)
2	ASTM A36	16	56	159

RELAÇÃO DO AÇO




ELEMENTO	AÇO	N	DIAM (mm)	QUANT	C.UNIT (cm)	C.TOTAL (cm)
P12	CA60	1	5,0	21	195	4095
	CA60	2	5,0	66	75	4620
	CA60	3	5,0	66	51	3366
	CA60	4	5,0	5	280	1415
	CA60	5	5,0	14	115	1610
	CA60	6	5,0	5	255	1275
	CA60	7	5,0	13	275	3575
	CA60	8	5,0	6	165	990
	CA50	9	6,3	45	196	8820
	CA50	10	6,3	3	279	837
	CA50	11	6,3	18	75	1350
	CA50	12	6,3	3	242	726
	CA50	13	10,0	5	274	1370
	CA50	14	10,0	10	92	920
	CA50	15	10,0	6	647	5176

RESUMO DO AÇO

AÇO	DIAM (mm)	C.TOTAL (m)	PESO + 10% (kg)
CA50	6,3	88,2	23,7
	8,0	29,1	12,6
	10,0	22,9	15,5
CA60	16,0	51,8	89,9
	5,0	210,1	35,6

Volume de concreto (C-40) = 1,75 m³
Peso total da peça = 4379,50 kg
Área de forma = 0,00 m²

P13

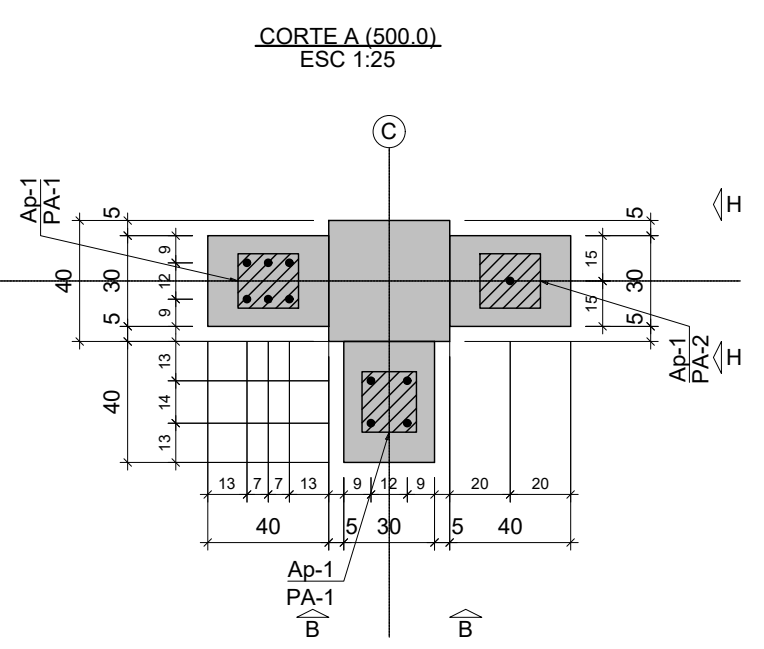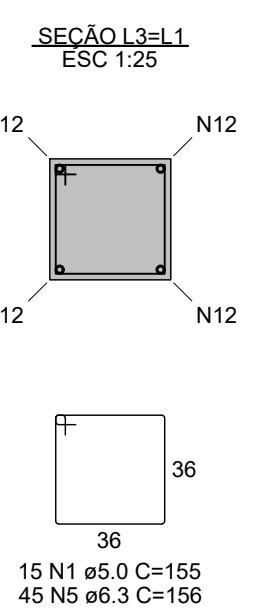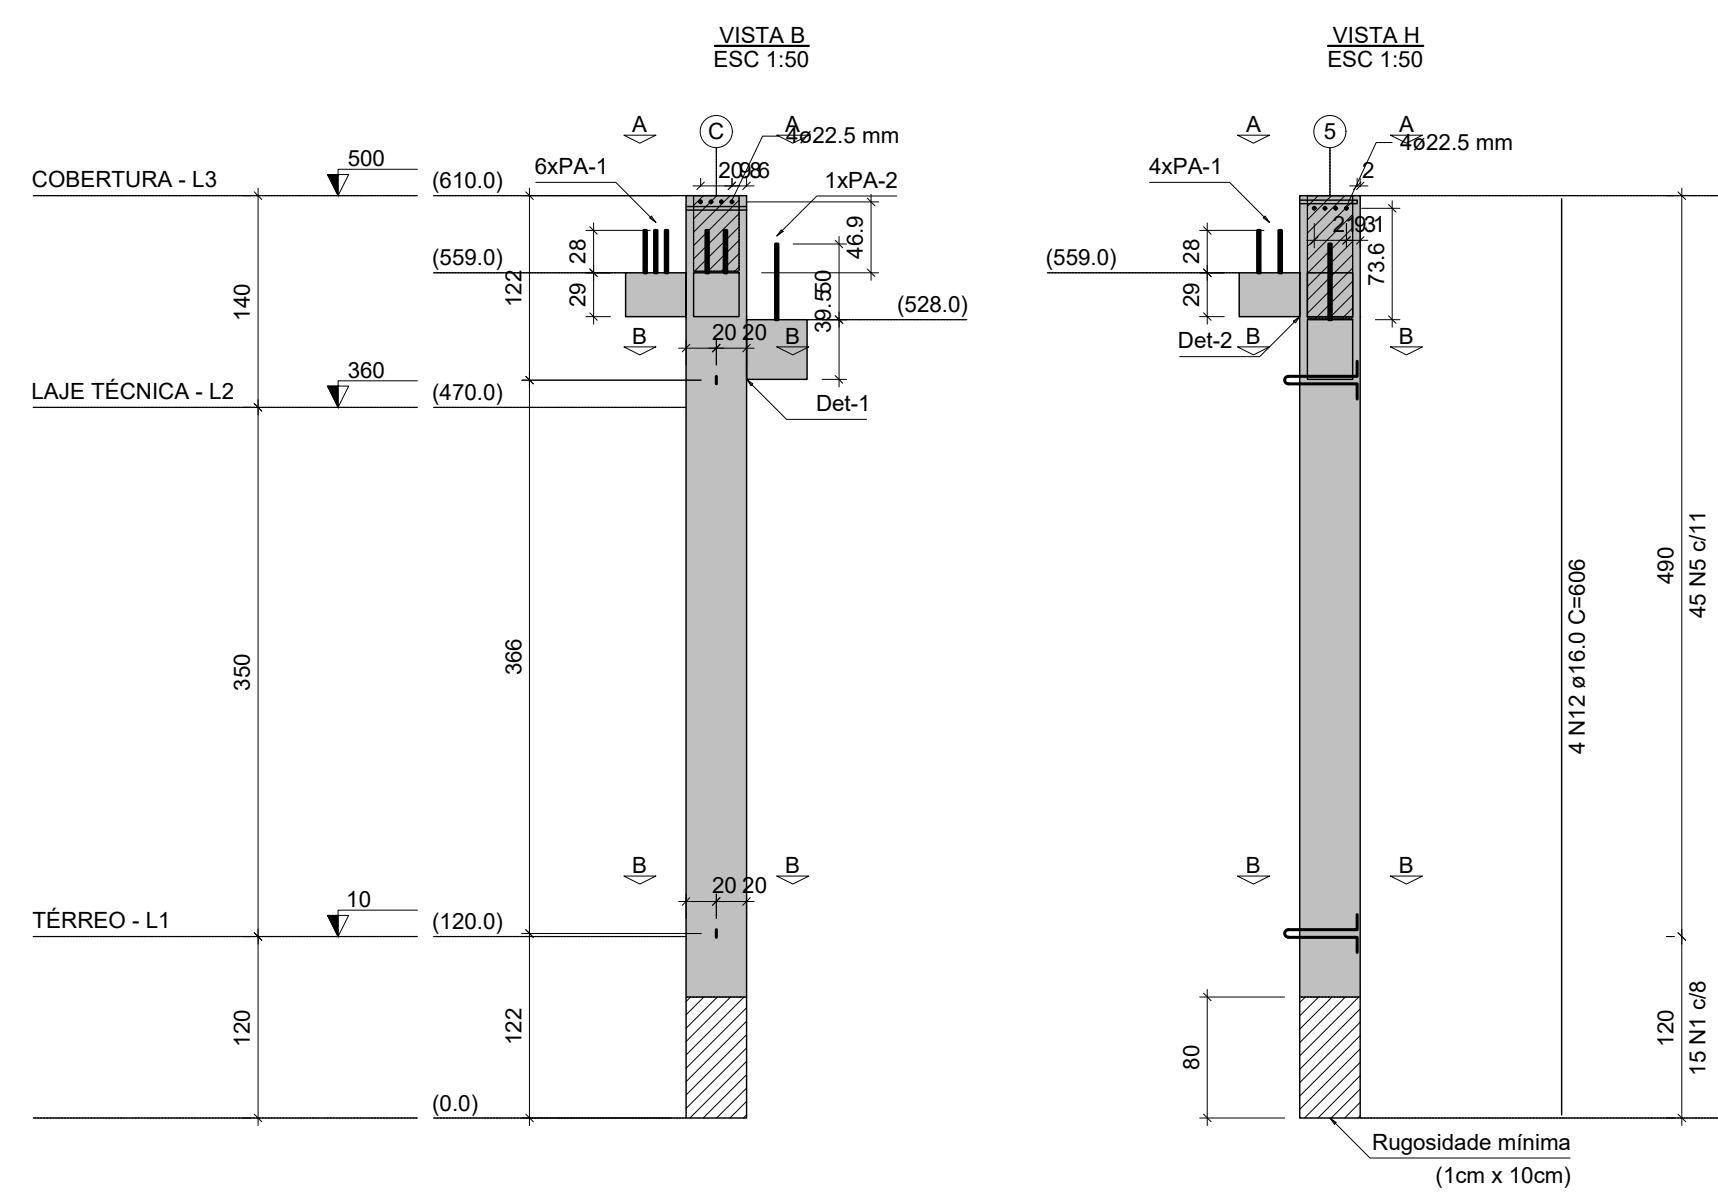

Relação dos aparelhos de apoio					
Nome	Quantidade	Dimensões			Dureza
		B (cm)	H (cm)	E (cm)	
Ap-1	3	18	20	1	70 Shore A

Relação dos pinos de ancoragem				
Nome	Quantidade	Aço	a (mm)	Comp. (cm)
PA-1	10	CA25	16	56
PA-2	1	CA25	16	88

Relação das alças de içamento				
Qtd.	Aço	a (mm)	C. Anc. (cm)	C. Limf. (cm)
2	ASTM A36	12,5	38	119

RELAÇÃO DO AÇO

ELEMENTO	AÇO	N	DIAM (mm)	QUANT	C.UNIT (cm)	C.TOTAL (cm)
P13	CA60	1	5,0	15	195	2925
	CA60	2	5,0	20	215	4300
	CA60	3	5,0	13	115	1495
	CA60	4	5,0	4	135	540
	CA60	5	6,3	40	165	7020
	CA60	6	6,3	4	222	888
	CA60	7	6,3	8	85	680
	CA60	8	6,3	3	200	600
	CA60	9	6,3	6	14	444
	CA60	10	10,0	3	197	591
	CA60	11	10,0	6	76	456
	CA60	12	10,0	4	609	2436

RESUMO DO AÇO

AÇO	DIAM (mm)	C.TOTAL (m)	PESO + 10% (kg)
CA50	6,3	70,2	18,9
	8,0	26,1	11,3
	10,0	10,5	7,1
CA60	16,0	24,2	42,1
	5,0	86,3	14,6

Volume de concreto (C-40) = 1,10 m³
Peso total da peça = 2755,50 kg
Área de forma = 0,00 m²

ESPECIFICAÇÕES DOS MATERIAIS:

- *Classe do concreto: fck = 40 MPa;
- *Consumo mínimo de material cimentício = 450 kg/m³ = 4,5kN/m³;
- *Máxima relação água/cimento, em massa ≤ 0,45 NBR 6118-2023;
- *Classe de agressividade ambiental = Moderada - II NBR 6118-2023;
- * Dimensão do agregado = 19 mm
- *Densidade do concreto armado = 2,50 t/m³ = 25 kN/m³;
- * Adotado cobrimentos reduzidos em razão do controle rigoroso nas dimensões dos elementos e pela utilização de fck acima do requerido pela classe de agressividade;
- *Cobrimento dos Blocos de Fundação ou Sapatas: 4,5 cm;
- *Cobrimento de Pilares e Vigas Pré-Moldadas = 2,0 cm;
- *Considerada utilização de lajes pré-fabricadas alveolares protendidas, cujo projeto de detalhamento e fabricação será desenvolvido pelo fabricante , de forma a atender os seguintes pré-requisitos:
 - Sobrecarga considerada:
 - Carga permanente = 200 kgf/m²
 - Carga acidental para coberturas = 150 kgf/m²
 - Carga acidental para lajes mecânicas = 400 kgf/m²
 - Dimensões sugeridas foram obtidas por meio de catálogos de referência de fabricantes.

*Cobrimento das Lajes = 2,5 cm;

*Considerações referentes às etapas construtivas dos elementos pré-moldados:

Considerações referentes às etapas construtivas dos elementos pré-moldados						
Elemento	Etapa	Quantidade	Área (m²)	Vol. (m³)	Peso (kg)	Obs.
Vigas pré-moldadas	Desbaste e armazenamento	3	208	27429	13200	25
	Transporte	1	108	27424	13200	24
	Montagem	21	434	34817	16780	36
	Desbaste e armazenamento	2	432	34796	16780	35
Placas pré-moldadas	Desbaste e armazenamento	3	208	27429	13200	25
	Transporte	1	108	27424	13200	24
	Montagem	21	434	34817	16780	36
	Desbaste e armazenamento	2	432	34796	16780	35
Lotes						
Dimensão máxima do agregado = 19 mm						
		25	400	31878	15735	35

- * Fundações foram consideradas moldadas no local;
- * Considerado vigas pré-moldadas para os baldares sendo apoiados nos calços das sapatas cujas ligações de apoio serão detalhadas pelo fabricante;
- * A espessura do capeamento das lajes H=5 cm é nominal. Pode variar ao longo do pavimento, em função da conformação dos elementos protendidos. Utilizar procedimentos adequados para a equalização do nivelamento das lajes alveolares com auxílio de torquímetros (agulhas);
- *Eventuais escadas ou rampas existentes no projeto foram consideradas moldadas no local;
- *Seguir rigorosamente as premissas da NBR-9062/2017 - Projeto e execução de estruturas de concreto pré-moldado;

NOTAS GERAIS:

- * Fabricação, transporte e armazenamento:
- Produção industrial com rigoroso controle dimensional e tecnológico.
- Transporte e armazenamento com cuidados para evitar danos e garantir a integridade.
- * Montagem e ligações:
- Uso de grout estrutural (fck ≥ 50 MPa) para preenchimento de apoios e juntas.
- Ligações por chumbadores, barras de espera e grauteamento, respeitando tolerâncias e sequência executiva.
- * Capeamento das lajes:
- Capa de compressão de 5 cm executada após nivelamento das lajes, compensando contra-flechas.
- Nivelamento feito com auxílio de nível a laser, correção pontual com argamassa e uso de malha de distribuição.
- * Segurança e controle:
- Execução conforme NBR 9062/2017 e demais normas aplicáveis.
- Fiscalização técnica contínua, com ART do responsável pela montagem.

CAPACIDADE DE CARGA CONSIDERADA:



- Tensão admissível do solo: 3,00 kgf/cm²;

Legenda

- Pilar que morre
- Pilar que passa
- Pilar que nasce
- Pilar com mudança de seção
- Viga Pré-moldada

SEÇÃO 12=L1
ESC 1:25

The drawing shows a square with a side length of 36. It is divided into four quadrants by a horizontal and a vertical centerline. The top-right and bottom-left quadrants are hatched with diagonal lines. The top-left and bottom-right quadrants are white. The top and bottom edges are labeled '10' on the left and 'N10' on the right. The left and right edges are labeled '10' on the left and 'N10' on the right. A small square symbol is in the top-left corner of the white area. Below the square, the dimensions '36' and '36' are given for the width and height respectively. At the bottom, the text '7 N1 ø5,0 C=155' is present.

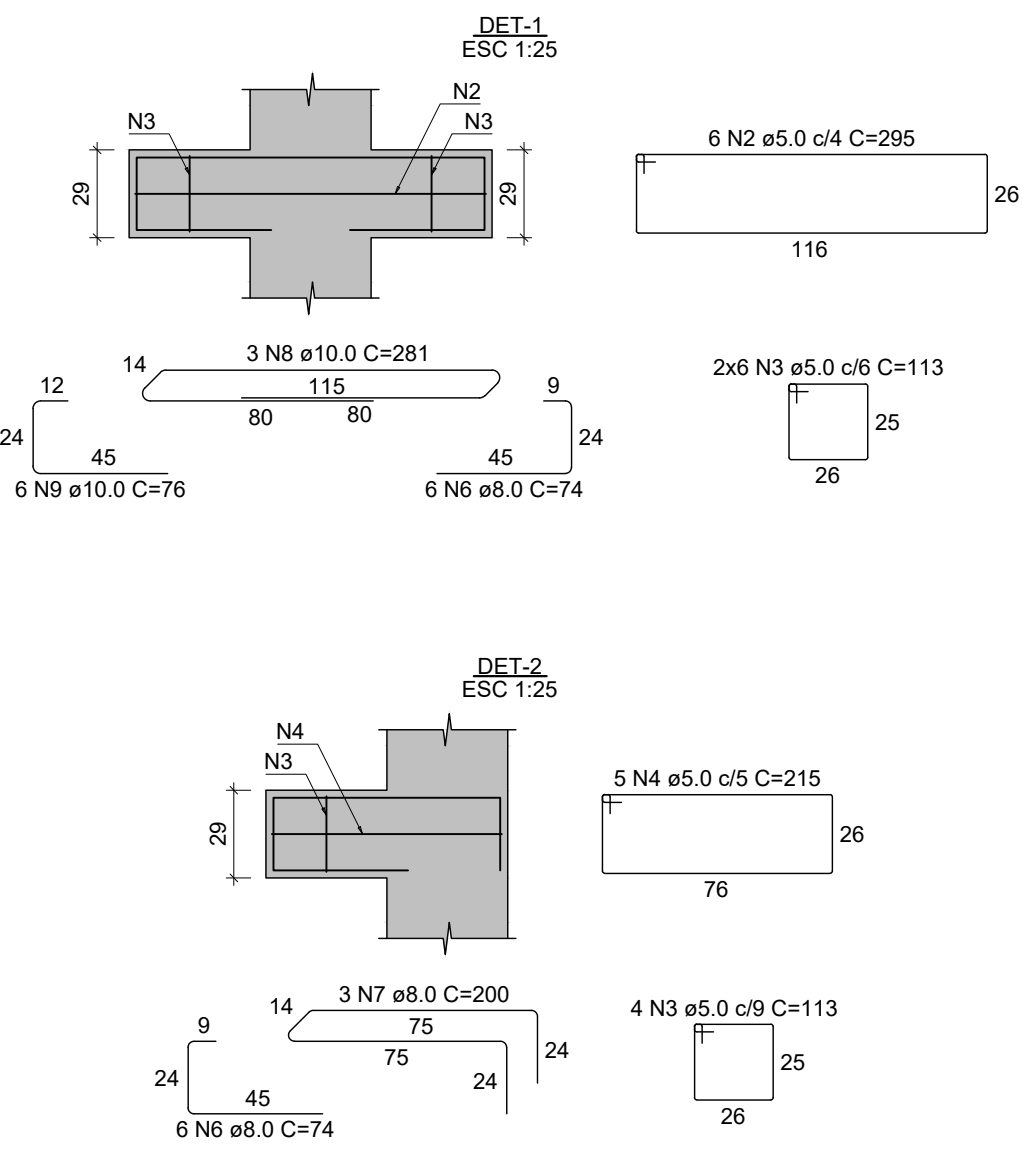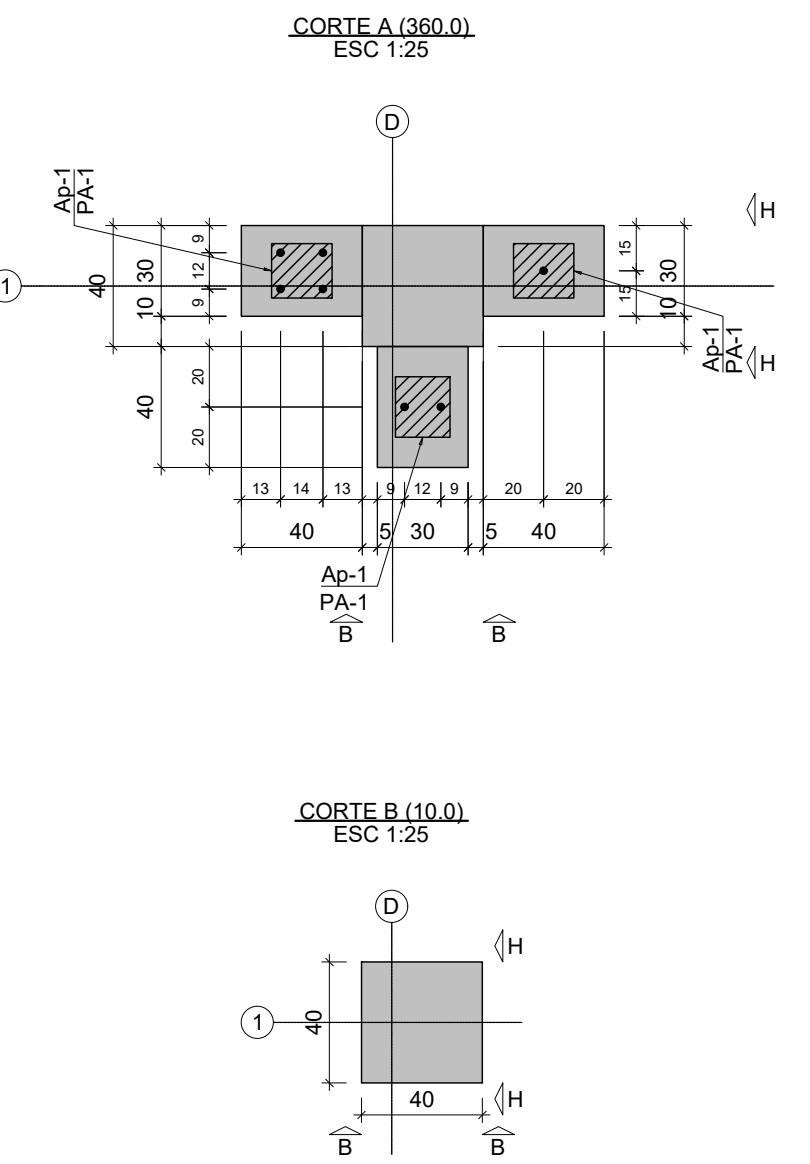

ELEMENTO	AÇO	N	DIAM (mm)	QUANT	C.UNIT (cm)	C.TOTAL (cm)
P14	CA60	1	5,0	7	155	1085
	CA60	2	5,0	8	295	1770
	CA60	3	5,0	16	113	1808
	CA60	4	5,0	6	215	1075
	CA50	5	6,3	32	156	4992
	CA50	6	8,0	12	74	888
	CA50	7	8,0	3	200	600
	CA50	8	10,0	3	281	843
	CA50	9	10,0	6	78	466
	CA50	10	16,0	4	466	1864

AÇO	DIAM (mm)	C.TOTAL (m)	PESO + 10% (kg)
CA50	6.3	49.9	13.4
	8.0	14.9	6.5
	10.0	13	8.8
	16.0	18.6	32.4
CA60	5.0	57.4	9.7
PESO TOTAL (kg)			
CA50	61.1		
CA60	9.7		

Volume de concreto (C-40) = 0.87 m³
Peso total da peça = 2165.50 kg
Área de forma = 0.00 m²

Relação dos aparelhos de apoio					
Nome	Quantidade	Dimensões			Dureza
		B (cm)	H (cm)	E (cm)	
Ap-1	3	18	20	1	70 Shore A


Relação dos pinos de ancoragem				
Nome	Quantidade	Aço	ϕ (mm)	Comp. (cm)
PA-1	7	CA25	16	55

Relação das alças de içamento				
Qtde.	Aço	a (mm)	C. Anc. (cm)	C. Unit. (cm)
2	ASTM A36	10	38	119

[illegible]

SEÇÃO 1.3=2=L1
ESC 1:25

N14 N1
N14 N1
36
36
59 N1 ø5.0 C=155

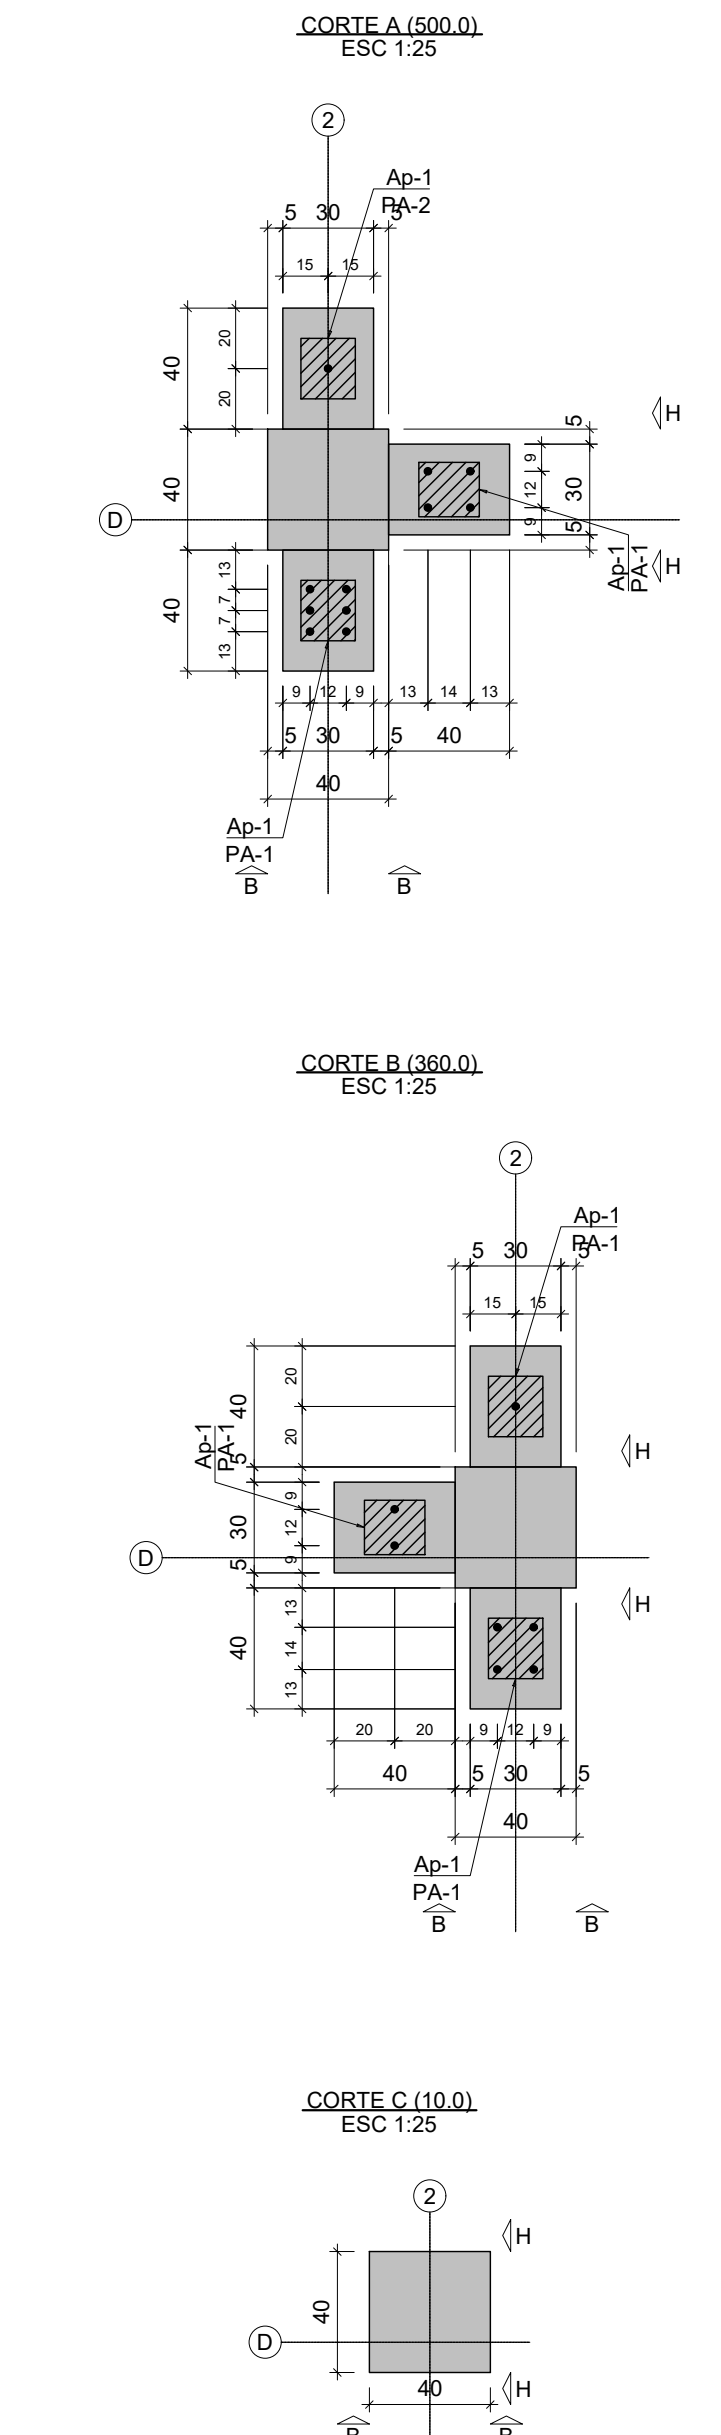

RELAÇÃO DO AÇO						
ELEMENTO	AÇO	N	DIAM (mm)	QUANT	C. UNIT (cm)	C. TOTAL (cm)
P15	CA60	1	5,0	59	155	9145
	CA60	2	5,0	29	215	4345
	CA60	3	5,0	29	113	3277
	CA60	4	5,0	4	115	460
	CA60	5	5,0	6	295	1770
	CA50	6	6,3	13	156	2038
	CA50	7	8,0	6	200	1200
	CA50	8	8,0	26	74	1924
	CA50	9	8,0	3	60	202
	CA50	10	8,0	6	75	450
	CA50	11	8,0	4	278	1112
	CA50	12	10,0	3	197	591
	CA50	13	10,0	6	76	456
	CA50	14	16,0	4	606	2424

AÇO	DIAM (mm)	C.TOTAL (m)	PESO + 10% (kg)
CA50	6.3	20.3	5.5
	8.0	52.9	23.1
	10.0	10.5	7.1
	16.0	24.2	42.1
CA60	5.0	196	33.2
PESO TOTAL (kg)			
CA50	77.6		
CA60	33.2		

Volume de concreto (C-40) = 1,20 m³
Peso total da peça = 2991,00 kg
Área de forma = 0,00 m²

Relação dos aparelhos de apoio					
Nome	Quantidade	Dimensões			Dureza
		B (cm)	H (cm)	E (cm)	
Ao-1	6	18	20	1	70 Shore A

Nome	Quantidade	Aço	ø (mm)	Comp. (cm)
PA-1	17	CA25	16	55
PA-2	1	CA25	18	78

Relação das alças de içamento				
Qlde.	Aço	ϕ (mm)	C. Anc. (cm)	C. Unit. (cm)
2	ASTM A36	12,5	38	119

"Densidade do concreto armado = $2,50 \text{ t/m}^3 \pm 25 \text{ KN/m}^3$;"

"Adotados coeficientes reduzidos em razão do critério rigoroso nas dimensões dos elementos e pela utilização de Fck acima da classe de agressividade;"

"Cobimento Mínimo de Forças de Armadura = $2,5 \text{ cm}$;"

"Cobimento de Pilares e Vigas Pré-Moldadas $\geq 2,0 \text{ cm}$;"

"Considerada utilização de lajes pré-fabricadas alveolares protendidas, cujo projeto de detalhamento e fabricação será desenvolvido pelo fabricante, de forma a atender os seguintes pré-requisitos:

- Sobrearga considerada = 200 kg/m²;
- Carga permanente = 200 kg/m²;
- Carga adicional para coberturas = 150 kg/m²;
- Carga adicional para lajes técnicas = 400 kg/m²;
- Dimensões sugeridas foram obtidas por meio de catálogos de referência de fabricantes.

*Cobrimento das Lajes = 2,5 cm;

*Considerações referentes às etapas construtivas dos elementos pré-moldados

Características dos materiais						
Elemento	Etapas	Idade (anos)	f _{cd} (kg/cm ²)	f _{ctd} (kg/cm ²)	f _{cd} (kg/cm ²)	f _{ctd} (kg/cm ²)
Vigas pré-moldadas	Desforma e armazenamento	0	205	216479		
	Transporte	7	309	278424		23
	Montagem	14	311157			24
	Concreto preliminar	21	424	330617		36
	Etapas finais	28	450	347979		38
Placas pré-moldadas	Desforma e armazenamento	0	205	216479		
	Transporte	7	309	278424		23
	Montagem	14	309	265230		22
	Concreto preliminar	21	424	325517		35
	Etapas finais	28	450	347979		38
Lajes	Etapas finais	28	450	318755		35

Diferença máxima do agregado = 12 mm

* Fundações foram consideradas moldadas no local.

* Considerado vigas pré-moldadas para os baldrames sendo apoiados nos cálices das
colunas cujas ligações de apoio serão detalhadas pelo fabricante;

* A espessura do capeamento das lajes $H=5$ cm é nominal. Pode variar ao longo do pavimento, em função da contraflexa dos elementos protendidos. Utilizar procedimento adequados para a equalização do nívelamento das lajes alveolares com auxílio de torniquetes (agulhas);

*Eventuais escadas ou rampas existentes no projeto foram consideradas moldadas no local.

*Seguir rigorosamente as premissas da NBR-9062/2017 - Projeto e execução de

estruturas de concreto pré-moldado;

* Fabricação, transporte e armazenamento:

- Produção industrial com rigoroso controle dimensional e tecnológico.

- Transporte e armazenamento com cuidados para evitar danos e garantir a integridade.

* Montagem e ligações:

- Uso de grout estrutural ($f_{ck} \geq 50$ MPa) para preenchimento de apoios e juntas.

- Ligações por chumbadores, barras de espera e grauteamento, respeitando tolerâncias.

sequência executiva.

* Capeamento das lajes

- Capa de compressão de 5 cm executada após nivelamento das lajes, compen

contra-flechas.

- Nivelamento feito com auxílio de nível a laser, correção pontual com argamassa e U

* Segurança e controle:

- Execução conforme NBR 9062:2017 e demais normas aplicáveis.

- Fiscalização técnica contínua, com ART do responsável pela montagem

CAPACIDADE DE CARGA CONSIDERADA:

- Tensão admissível do solo: 3,00 kgf/cm².

Legenda	
	Pilar que morre
	Pilar que passa
	Pilar que nasce
	Pilar com mudança de seção
	Viga Pré-moldada

ESPECIFICAÇÕES DOS MATERIAIS:

- *Classe do concreto: fck = 40 MPa;
*Consumo mínimo de material cimentício = 450 kg/m³ = 4.5kN/m³;
*Máxima relação água/cimento, em massa ≤ 0.45 NBR 6118-2023;
*Classe de agressividade ambiental = Moderada - II (NBR 6118-2023);
* Dimensão do agregado = 19 mm
*Densidade do concreto armado = 2.50 t/m³ = 25 kN/m³;
* Adotado cobrimentos reduzidos em razão do controle rigoroso nas dimensões dos elementos e pela utilização de fck acima do requerido pela classe de agressividade;
*Cobrimento dos Blocos de Fundação ou Sapatas: 4,5 cm;
*Cobrimento de Pilares e Vigas Pré-Moldadas = 2,0 cm;
*Considerada utilização de lajes pré-fabricadas alveolares protendidas, cujo projeto de detalhamento e fabricação será desenvolvido pelo fabricante , de forma a atender os seguintes pré-requisitos:
- Sobrecarga considerada:
+ Carga permanente = 200 kgf/m²
+ Carga acidental para coberturas = 150 kgf/m²
+ Carga acidental para lajes técnicas = 400 kgf/m²
- Dimensões sugeridas foram obtidas por meio de catálogos de referência de fabricantes.

*Cobrimento das Lajes = 2,5 cm;

*Considerações referentes às etapas construtivas dos elementos pré-moldados:

Elemento	Etapas	Capacidade das etapas		Etapas	Etapas	Etapas
		Quantidade	Volume	Quantidade	Volume	Quantidade
Vigas pré-moldadas	Desbaste e armazenamento	3	208	27424	25	25
	Montagem	1	108	27424	25	25
	Construção preliminar	25	444	34817	36	36
	Finalização	25	444	34817	36	36
Pilar pré-moldado	Desbaste e armazenamento	3	208	27424	25	25
	Montagem	1	108	27424	25	25
	Construção preliminar	25	444	34817	36	36
	Finalização	25	444	34817	36	36
Lotes						
Lote 1						
Lote 2						
- * Fundações foram consideradas moldadas no local.
* Considerado vigas pré-moldadas para os baldares sendo apoiados nos calços das sapatas cujas ligações de apoio serão detalhadas pelo fabricante;
* A espessura do capeamento das lajes H=5 cm é nominal. Pode variar ao longo do pavimento, em função da conformação dos elementos protendidos. Utilizar procedimentos adequados para a equalização do nivelamento das lajes alveolares com auxílio de torquímetros (agulhas).
*Eventuais escadas ou rampas existentes no projeto foram consideradas moldadas no local.
*Seguir rigorosamente as premissas da NBR-9062/2017 - Projeto e execução de estruturas de concreto pré-moldado;




NOTAS GERAIS:

- * Fabricação, transporte e armazenamento:
- Produção industrial com rigoroso controle dimensional e tecnológico.
- Transporte e armazenamento com cuidados para evitar danos e garantir a integridade.
* Montagem e ligações:
- Uso de grout estrutural (fck ≥ 50 MPa) para preenchimento de apoios e juntas.
- Ligações por chumbadores, barras de espera e grauteamento, respeitando tolerâncias e sequência executiva.
* Capeamento das lajes:
- Capa de compressão de 5 cm executada após nivelamento das lajes, compensando contra-flechas.
- Nivelamento feito com auxílio de nível a laser, correção pontual com argamassa e uso de malha de distribuição.
* Segurança e controle:
- Execução conforme NBR 9062:2017 e demais normas aplicáveis.
- Fiscalização técnica contínua, com ART do responsável pela montagem.

CAPACIDADE DE CARGA CONSIDERADA:



- Tensão admissível do solo: 3,00 kgf/cm²;

P18

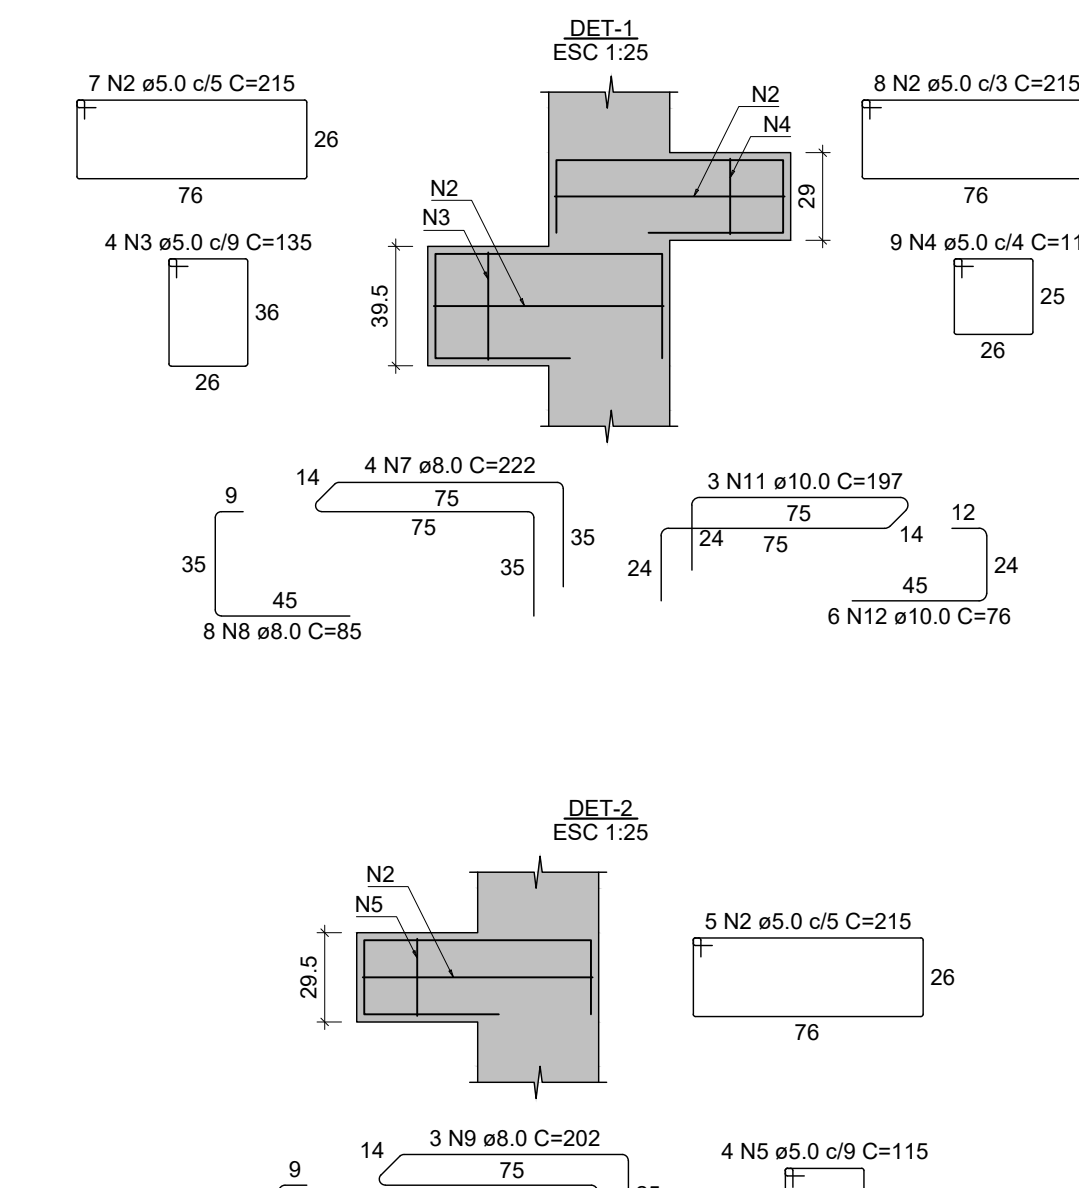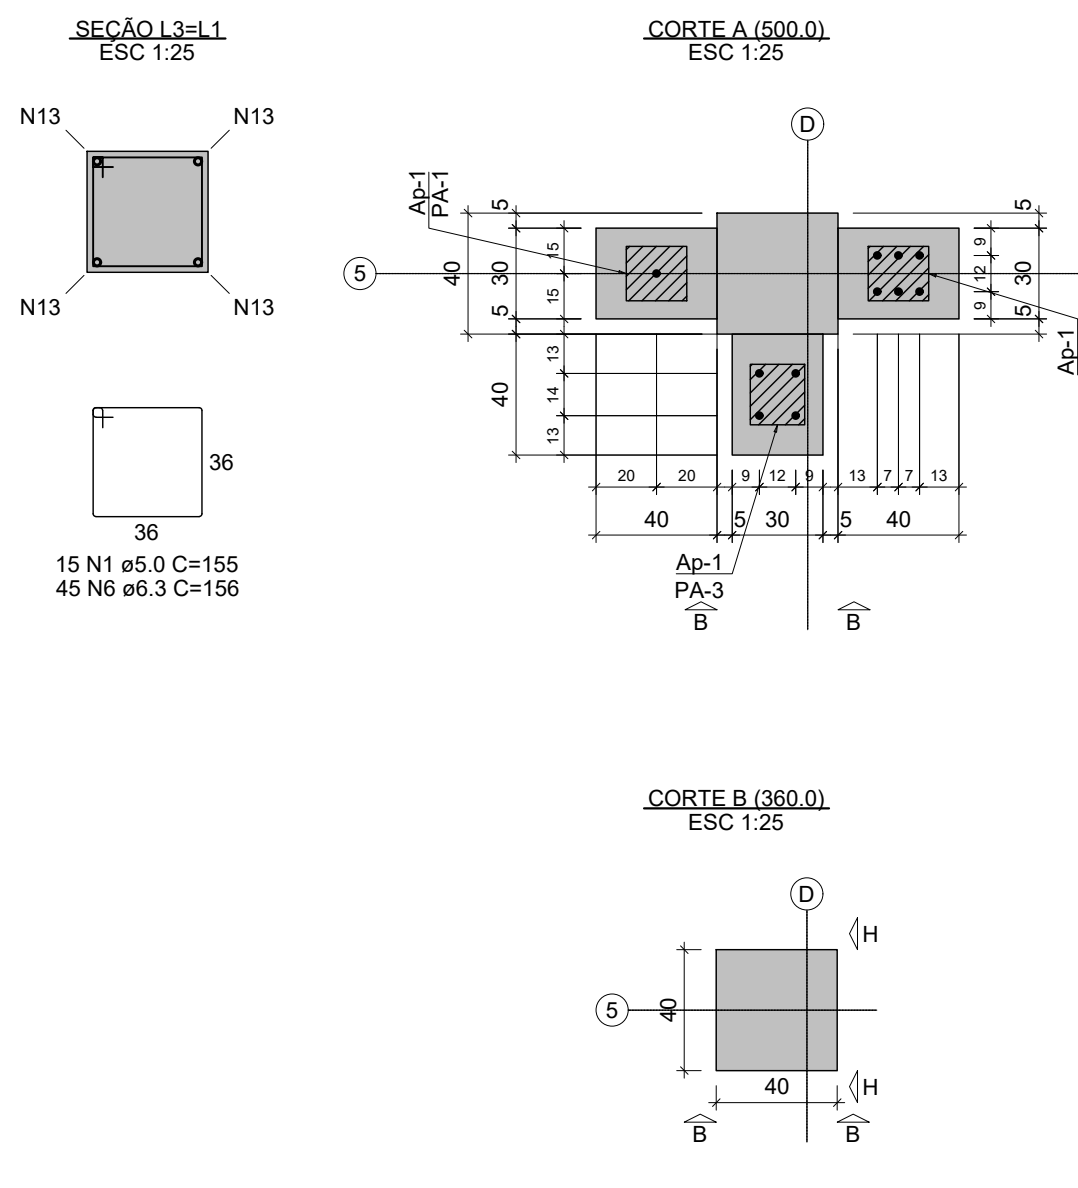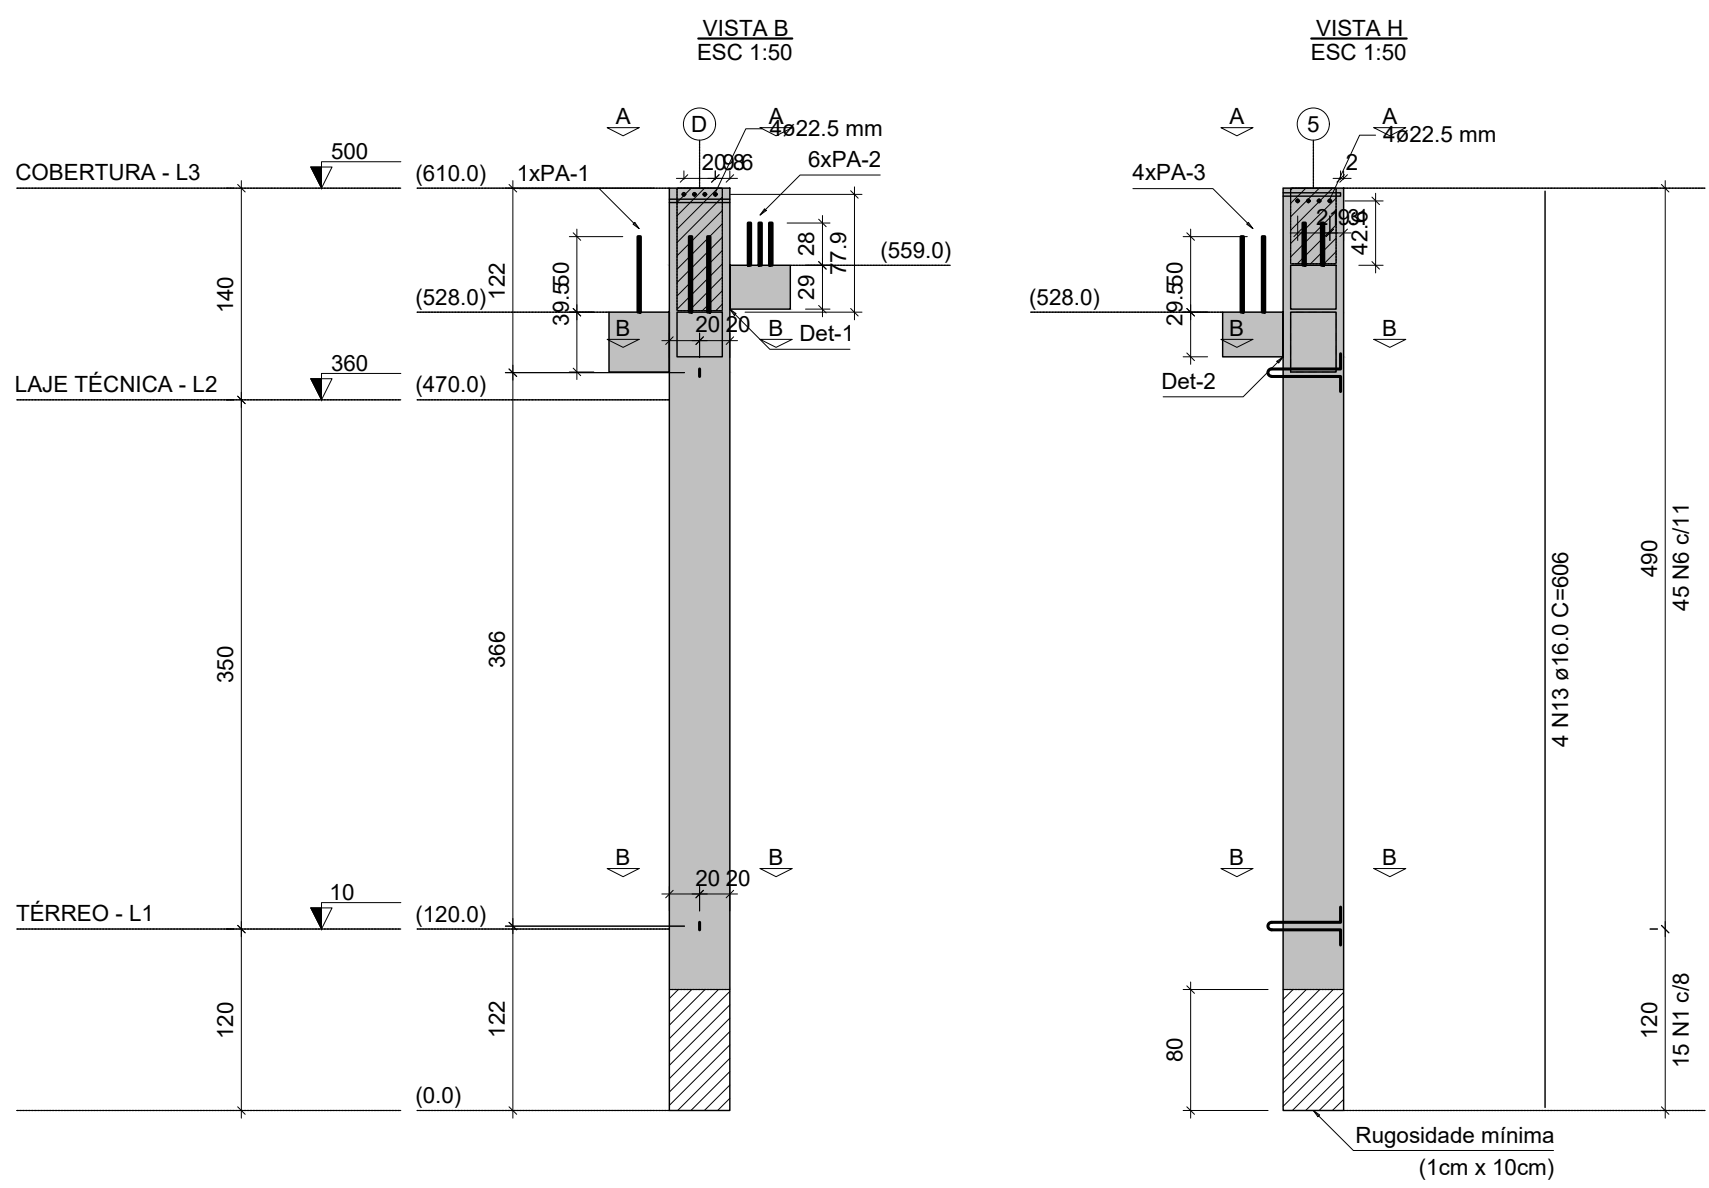

RELAÇÃO DO AÇO						
ELEMENTO	AÇO	N	DIAM (mm)	QUANT	C.UNIT (cm)	C.TOTAL (cm)
P18	CA50	1	8.0	10	156	2325
	CA50	2	5.0	20	215	4300
	CA50	3	5.0	4	135	540
	CA50	4	5.0	9	113	1017
	CA50	5	5.0	4	115	460
	CA50	6	6.3	45	156	7020
	CA50	7	8.0	4	222	888
	CA50	8	8.0	8	85	680
	CA50	9	8.0	8	202	696
	CA50	10	8.0	6	75	450
	CA50	11	10.0	3	187	591
	CA50	12	12.0	10	76	456
CA50	13	16.0	4	686	2924	
RESUMO DO AÇO						
AÇO	DIAM (mm)	C. TOTAL	PESO = 10N			
CA50	6.3	70.2	18.9			
	5.0	26.2	11.4			
	10.0	10.5	7.1			
	16.0	24.2	42.1			
CABO	5.0	86.4	14.7			
PESO TOTAL						
CA50	79.5					
CABO	14.7					
Volume de concreto (C-40) = 1.10 m³						
Peso total da peça = 2755.50 Kg						
Área de forma = 0.00 m²						

P20

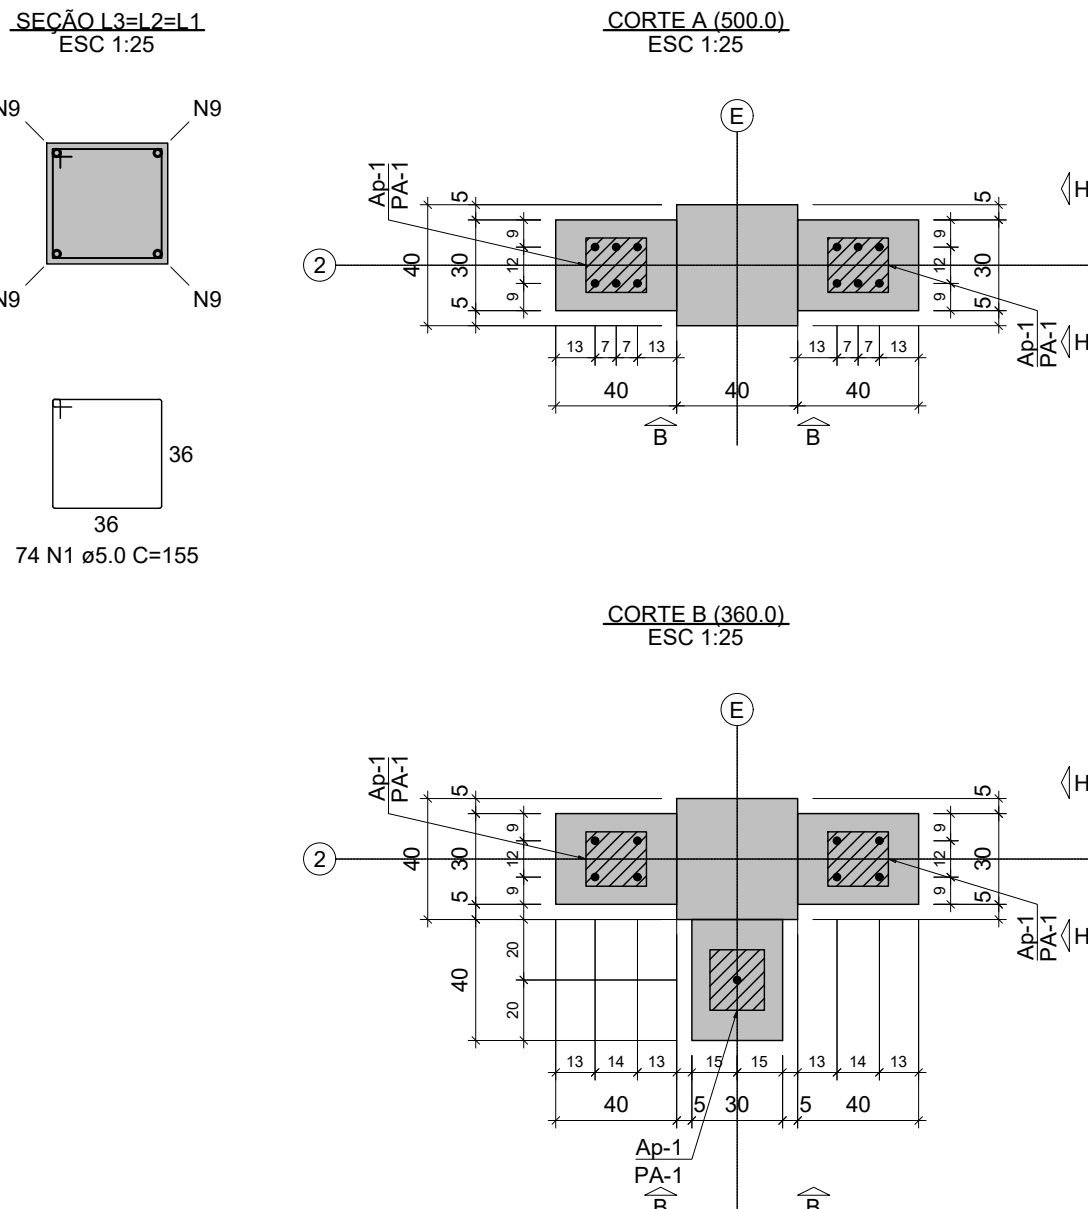
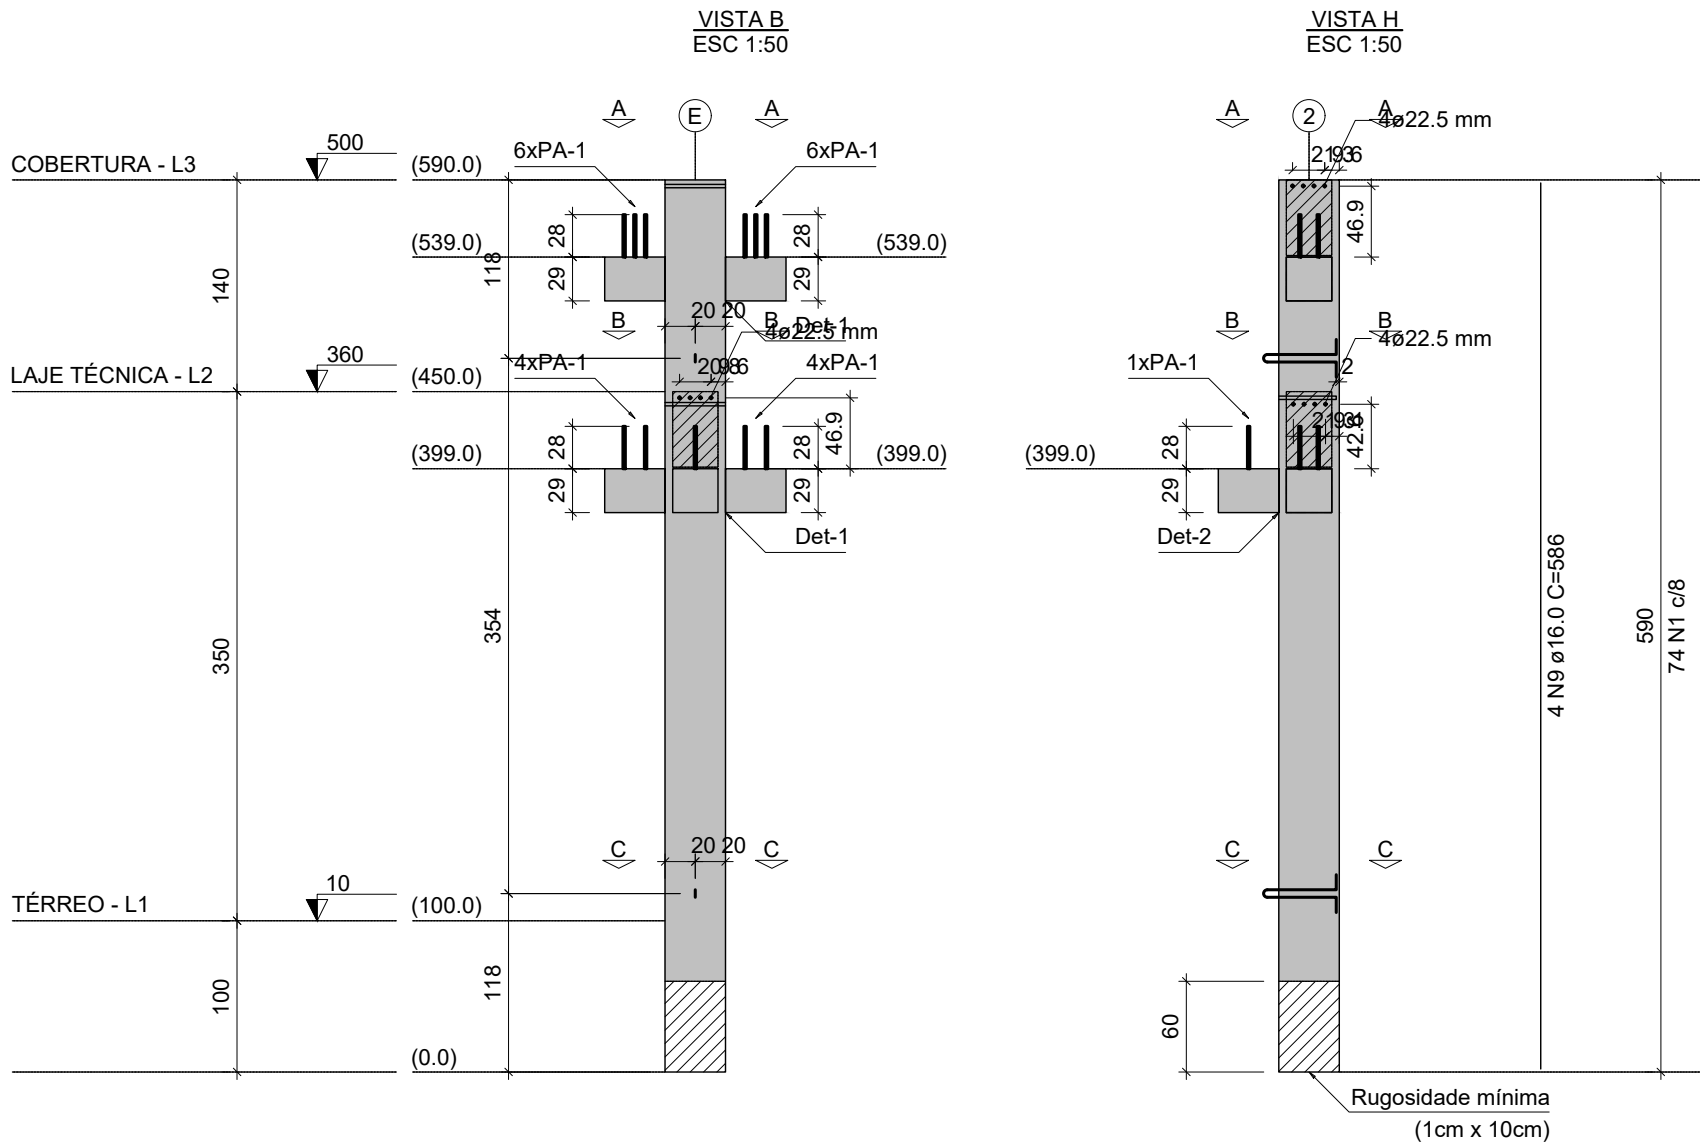


Relação dos aparelhos de apoio					
Nome	Quantidade	B (cm)	H (cm)	E (cm)	Dureza
Ap-1	5	18	20	1	70 Shore A

Relação dos pinos de ancoragem				
Nome	Quantidade	Aço	a (mm)	Comp. (cm)
PA-1	21	CA25	16	55

Relação das alças de içamento				
Qtd.	Aço	a (mm)	C. Anc. (cm)	C. Unit. (cm)
2	ASTM A36	12,5	38	119

P22

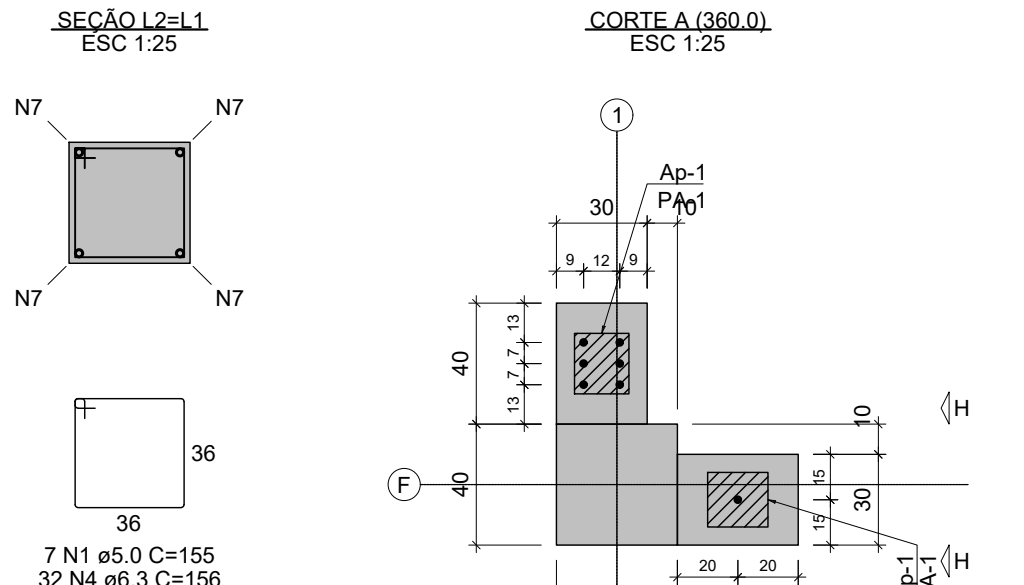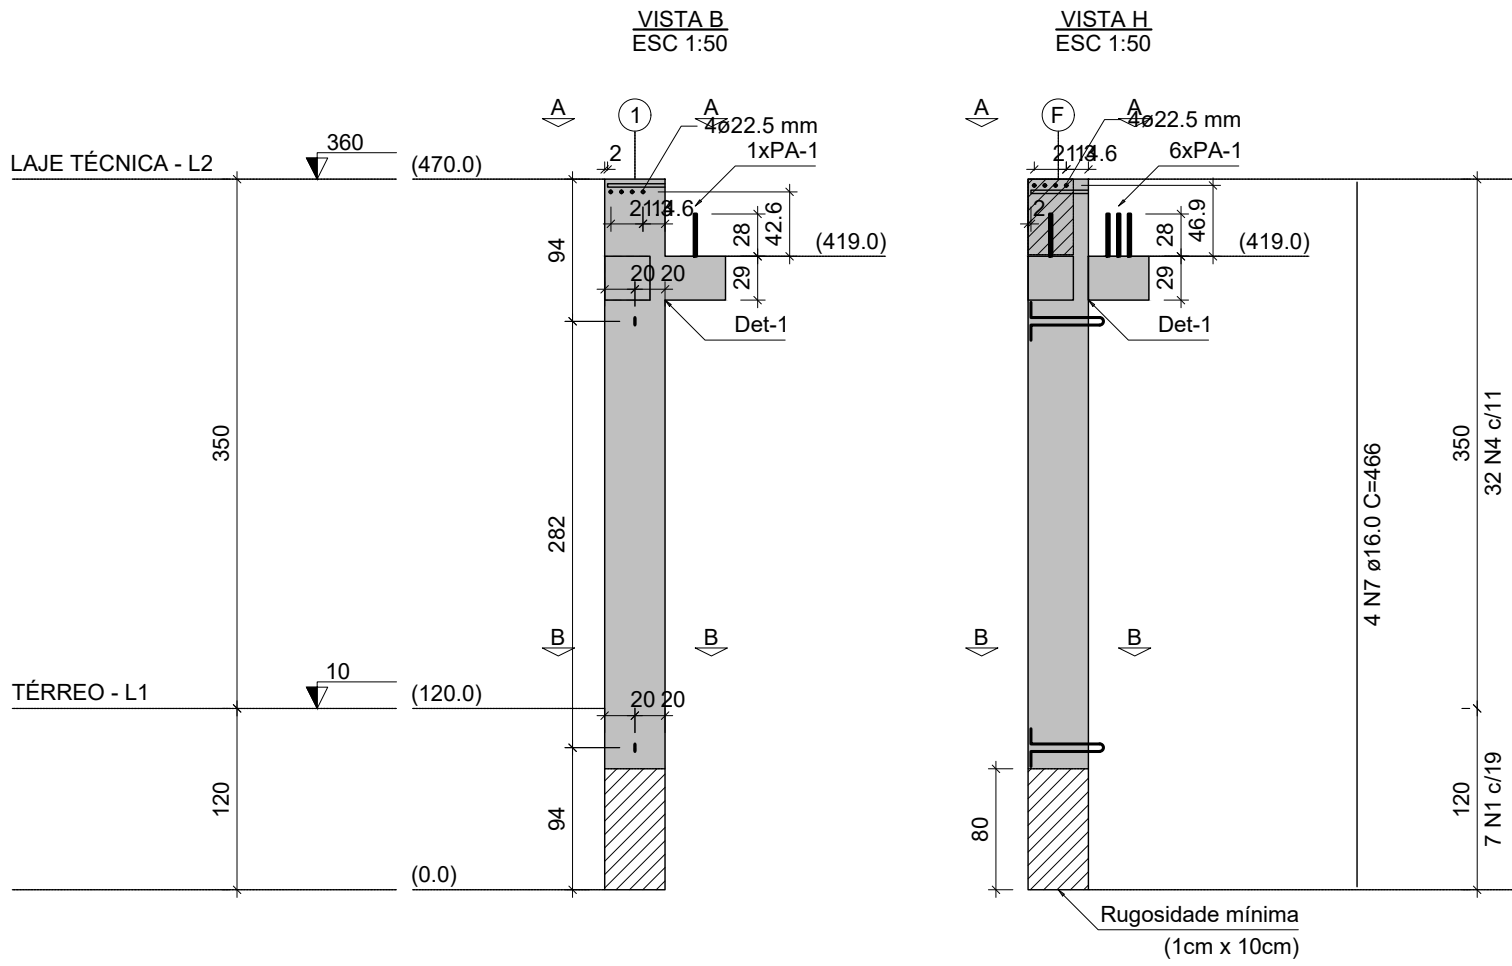

Relação dos aparelhos de apoio					
Nome	Quantidade	B (cm)	H (cm)	E (cm)	Dureza
Ap-1	2	18	20	1	70 Shore A

Relação dos pinos de ancoragem				
Nome	Quantidade	Aço	a (mm)	Comp. (cm)
PA-1	7	CA25	16	55

Relação das alças de içamento				
Qtd.	Aço	a (mm)	C. Anc. (cm)	C. Unit. (cm)
2	ASTM A36	10	38	119

RELAÇÃO DO AÇO

ELEMENTO	AÇO	N	DIAM (mm)	QUANT	C UNIT (cm)	C TOTAL (cm)
P20	CA50	1	5,0	74	155	11470
	CA50	2	5,0	16	295	4720
	CA50	3	5,0	40	115	4520
	CA50	4	5,0	5	215	1075
	CA50	5	8,0	5	200	900
	CA50	6	8,0	6	74	444
	CA50	7	10,0	16	294	2272
	CA50	8	10,0	30	70	2130
	CA50	9	10,0	4	585	2344

RESUMO DO AÇO

AÇO	DIAM (mm)	C TOTAL (m)	PESO + 10% (kg)
CA50	5,0	10,4	4,5
	10,0	44	20,8
	16,0	23,4	40,7
	5,0	217,8	36,9

PESO TOTAL (kg)

CA50 75,1

CA50 35,9

Volume de concreto (C-40) = 1,13 m³

Peso total da peça = 2822,50 kg

Área de forma = 0,00 m²

ESPECIFICAÇÕES DOS MATERIAIS:

*Classe do concreto: fck = 40 MPa;

*Consumo mínimo de material cimentício = 450 kg/m³ = 4,5kN/m³;

*Máxima relação água/cimento, em massa ≤ 0,45 NBR 6118-2023;

*Classe de agressividade ambiental = Moderada - II (NBR 6118-2023);

* Dimensão do agregado = 10 mm

*Densidade do concreto armado = 2,50 tf/m³ = 25 kN/m³;

*Adotado cobrimentos reduzidos em razão do controle rigoroso nas dimensões dos elementos e pela utilização de fck acima do requerido pela classe de agressividade;

*Cobrimento dos Blocos de Fundação ou Sapatas: 4,5 cm;

*Cobrimento de Pilares e Vigas Pré-Moldadas = 2,0 cm;

*Considerada utilização de lajes pré-fabricadas alveolares protendidas, cujo projeto de detalhamento e fabricação será desenvolvido pelo fabricante, de forma a atender os seguintes pré-requisitos:

- Sobrecarga considerada:
 - Carga permanente = 200 kgf/m²
 - Carga acidental para coberturas = 150 kgf/m²
 - Carga acidental para lajes mecânicas = 400 kgf/m²
- Dimensões sugeridas foram obtidas por meio de catálogos de referência de fabricantes.

*Cobrimento das Lajes = 2,5 cm;

*Considerações referentes às etapas construtivas dos elementos pré-moldados:

Elemento	Etapas construtivas	Área (m²)	Vol. (m³)	Peso (kg)	Qtd.
Vigas pré-moldadas	Desbaste e armazenamento	3	205	27429	25
	Transporte	1	108	27424	25
	Montagem	1	24	31117	25
	Construção preliminar	21	424	33517	25
Placa pré-moldada	Desbaste e armazenamento	3	205	27429	25
	Transporte	1	108	27424	25
	Montagem	1	24	31117	25
	Construção preliminar	21	424	33517	25
Lotes					
Lote 1					
Lote 2					
Observação: número de peças = 1000

* Fundações foram consideradas moldadas no local;

* Considerado vigas pré-moldadas para os baldares sendo apoiados nos calços das sapatas cujas ligações de apoio serão detalhadas pelo fabricante;

* A espessura do capeamento das lajes H=5 cm é nominal. Pode variar ao longo do pavimento, em função da conformação dos elementos protendidos. Utilizar procedimentos adequados para a equalização do nivelamento das lajes alveolares com auxílio de torquímetros (agulhas);

*Eventuais escadas ou rampas existentes no projeto foram consideradas moldadas no local;

*Seguir rigorosamente as premissas da NBR-9062/2017 - Projeto e execução de estruturas de concreto pré-moldado;

NOTAS GERAIS:

* Fabricação, transporte e armazenamento:

- Produção industrial com rigoroso controle dimensional e tecnológico.

- Transporte e armazenamento com cuidados para evitar danos e garantir a integridade.

* Montagem e ligações:

- Uso de grout estrutural (fck ≥ 50 MPa) para preenchimento de apoios e juntas.

- Ligações por chumbadores, barras de espera e grauteamento, respeitando tolerâncias e sequência executiva.

* Capeamento das lajes:

- Capa de compressão de 5 cm executada após nivelamento das lajes, compensando contra-flechas.

- Nivelamento feito com auxílio de nível a laser, correção pontual com argamassa e uso de malha de distribuição.

* Segurança e controle:

- Execução conforme NBR 9062/2017 e demais normas aplicáveis.

- Fiscalização técnica contínua, com ART do responsável pela montagem.


CAPACIDADE DE CARGA CONSIDERADA:

- Tensão admissível do solo: 3,00 kgf/cm²;


Legenda

	Pilar que morre
	Pilar que passa
	Pilar que nasce
	Pilar com mudança de seção
	Viga Pré-moldada

P23

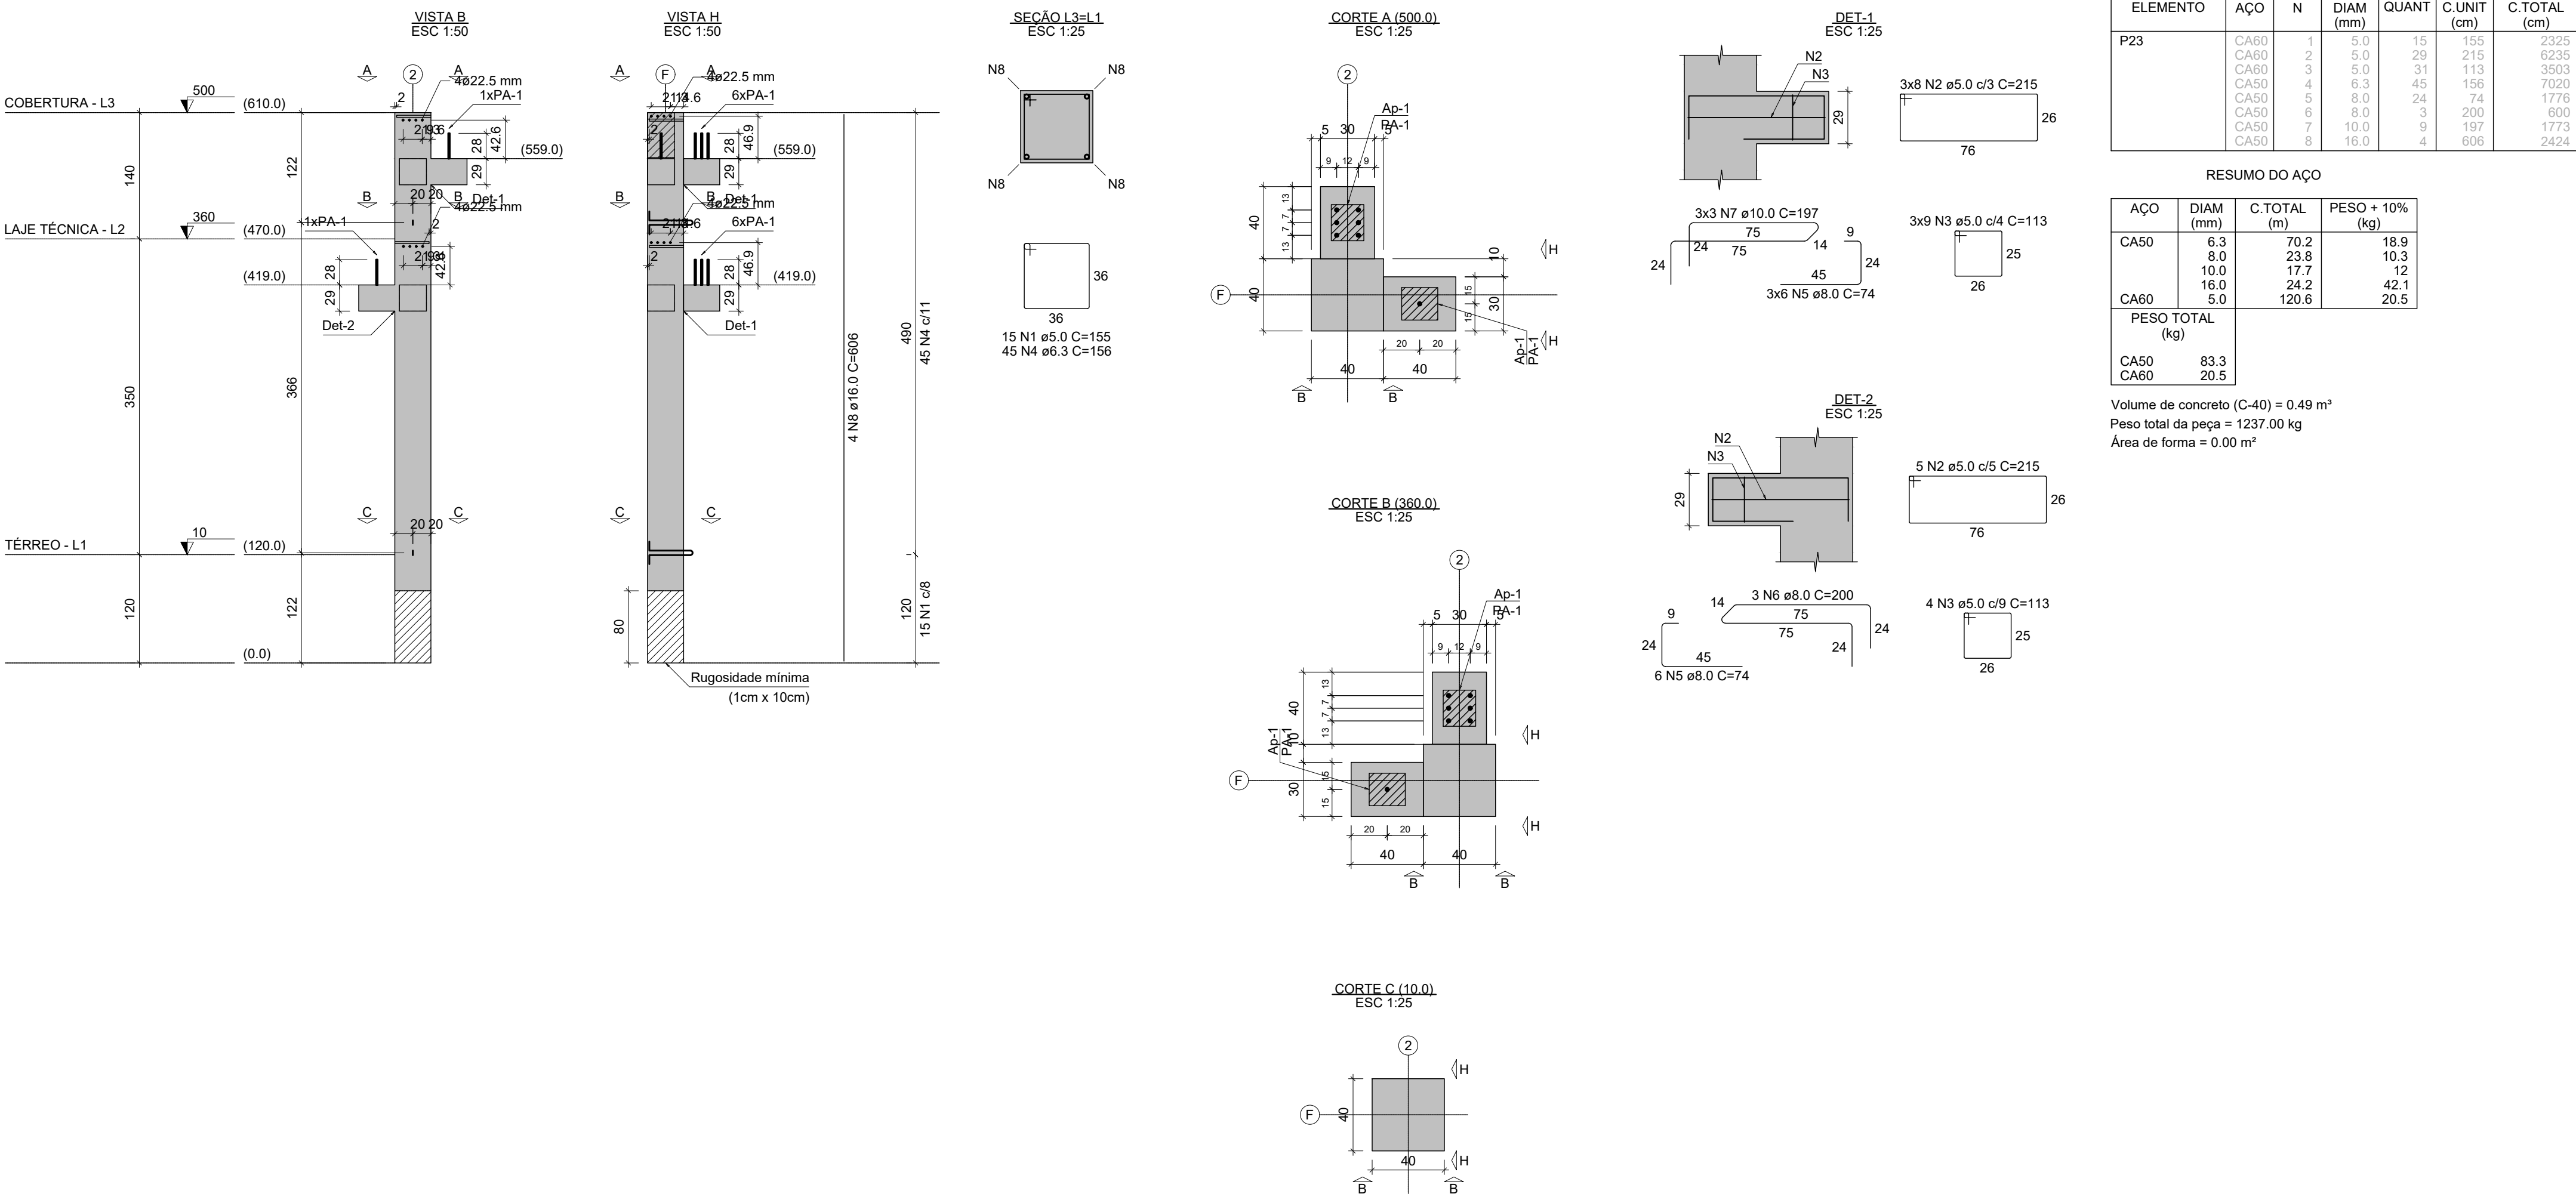

P24

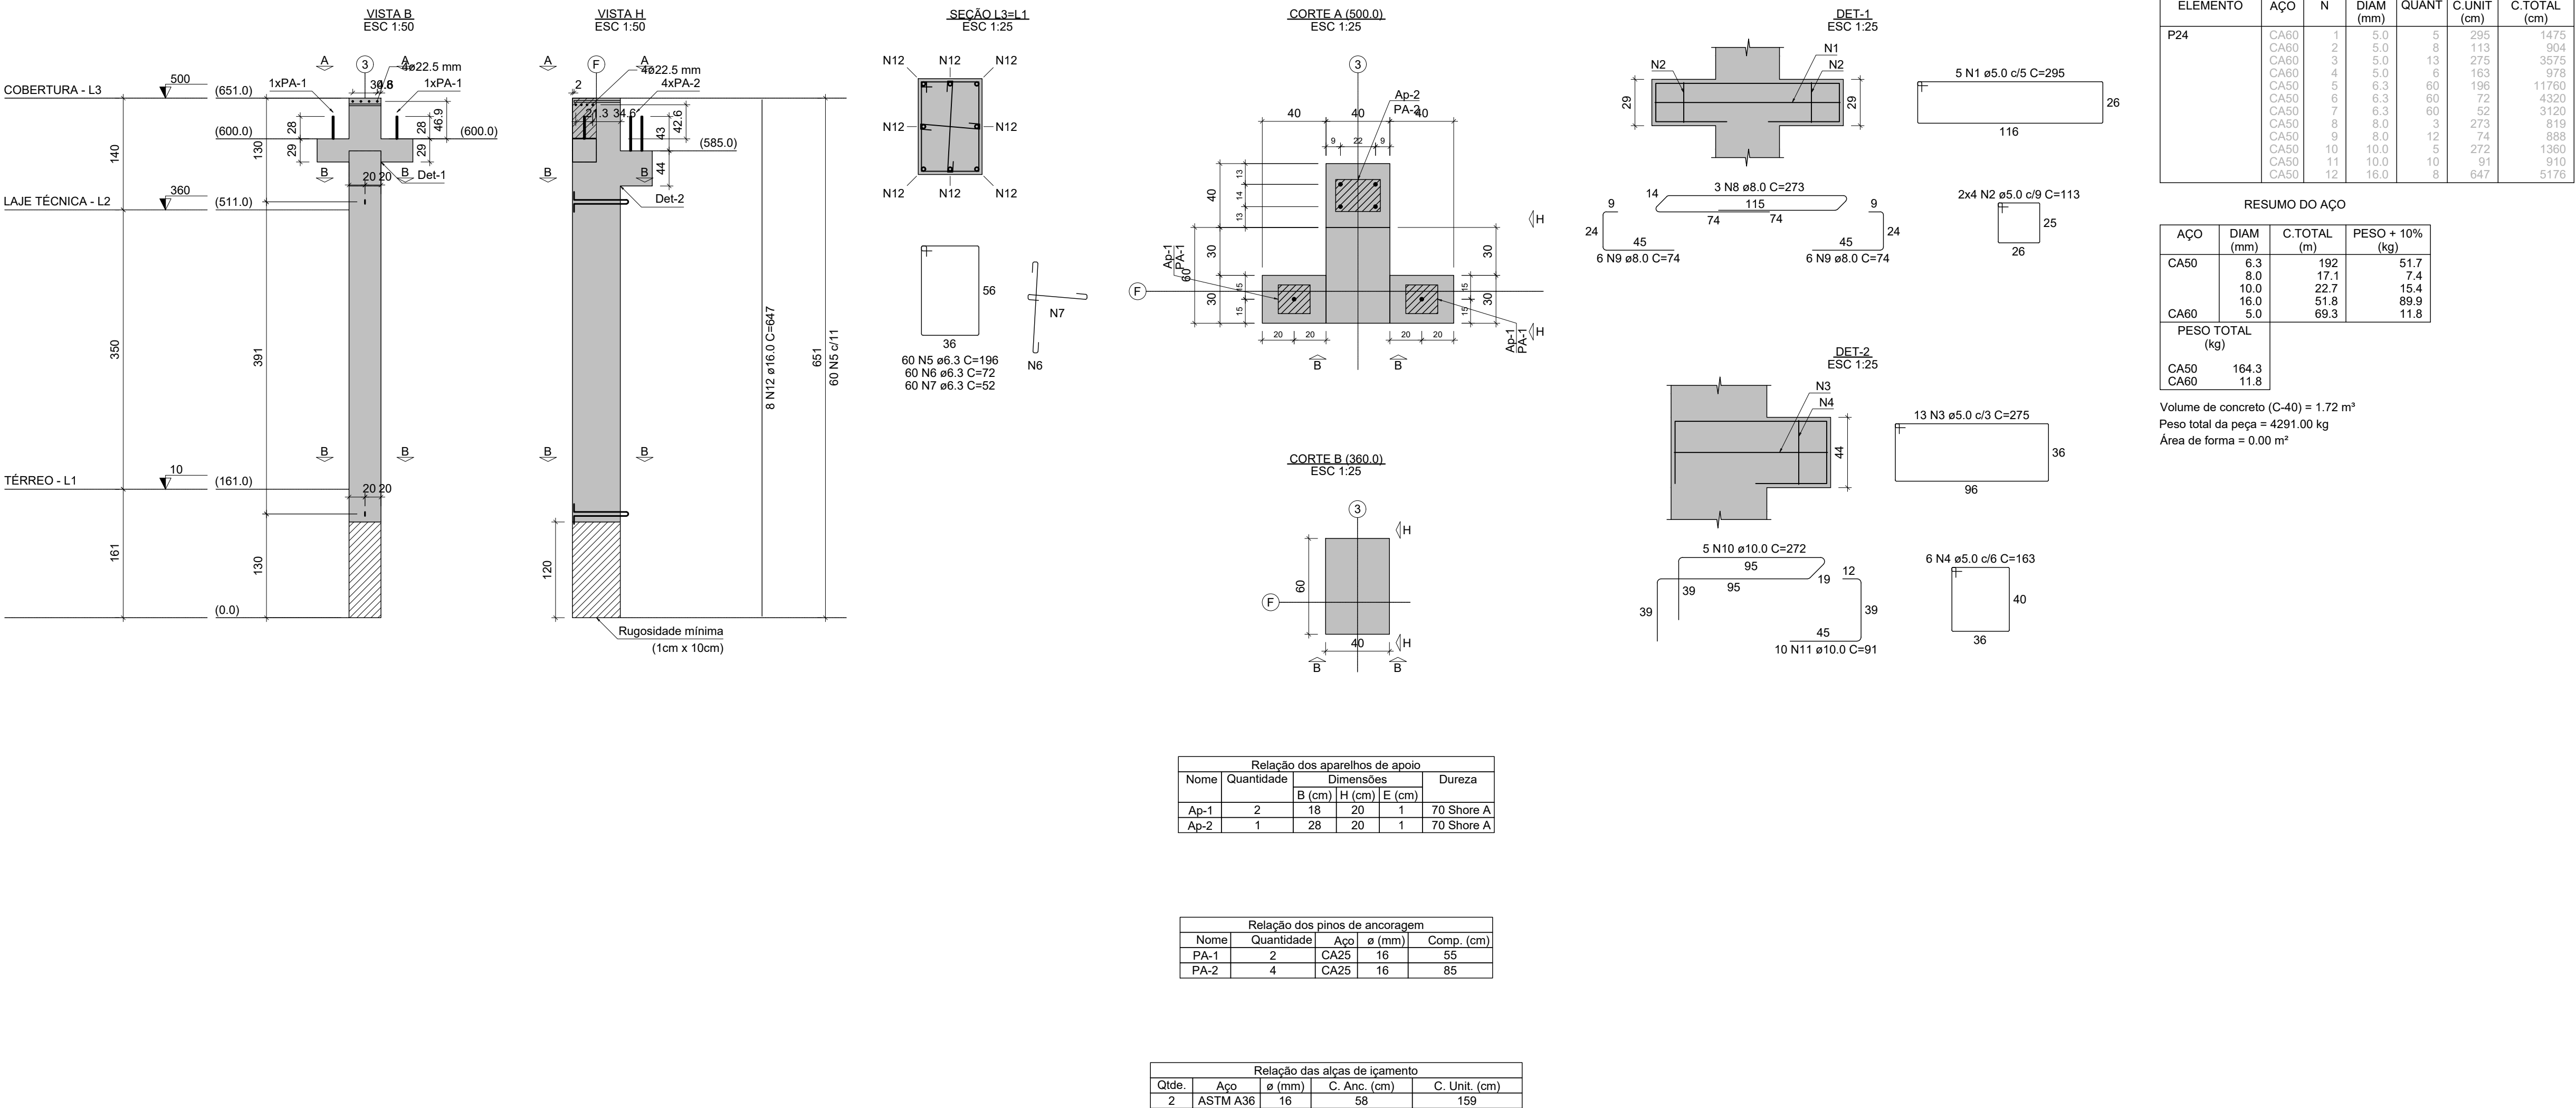

ESPECIFICAÇÕES DOS MATERIAIS:

- *Classe do concreto: fck = 40 MPa;
- *Consumo mínimo de material cimentício = 450 kg/m³ = 4.5kN/m³;
- *Máxima relação água/cimento, em massa ≤ 0.45 NBR 6118-2023;
- *Classe de agressividade ambiental = Moderada - II (NBR 6118-2023);
- * Dimensão do agregado = 19 mm
- *Densidade do concreto armado = 2.50 tf/m³ = 25 kN/m³;
- * Adotado cobrimentos reduzidos em razão do controle rigoroso nas dimensões dos elementos e pela utilização de fck acima do requerido pela classe de agressividade;
- *Cobrimento dos Blocos de Fundação ou Sapatas: 4.5 cm;
- *Cobrimento de Placas e Vigas Pré-Moldadas = 2.0 cm;
- *Considerada utilização de lajes pré-fabricadas alveolares protendidas, cujo projeto de detalhamento e fabricação será desenvolvido pelo fabricante , de forma a atender os seguintes pré-requisitos:
 - Sobre carga considerada:
 - Carga permanente = 200 kgf/m²
 - Carga acidental para coberturas = 150 kgf/m²
 - Carga acidental para lajes técnicas = 400 kgf/m²
 - Dimensões sugeridas foram obtidas por meio de catálogos de referência de fabricantes.

*Cobrimento das Lajes = 2.5 cm;

*Considerações referentes às etapas construtivas dos elementos pré-moldados:

Elemento	Etapa	Características das etapas	Quantidade	Unidade	Valor	Unidade	Valor
Vigas pré-moldadas	1	Montagem e armazenamento	1	kg	274279	kg	274279
	2	Transporte	1	kg	274279	kg	274279
	3	Montagem	1	kg	274279	kg	274279
	4	Concreto pré-moldado	1	kg	274279	kg	274279
Placas pré-moldadas	1	Montagem e armazenamento	1	kg	274279	kg	274279
	2	Transporte	1	kg	274279	kg	274279
	3	Montagem	1	kg	274279	kg	274279
	4	Concreto pré-moldado	1	kg	274279	kg	274279

- * Fundações foram consideradas moldadas no local.
- * Considerado vigas pré-moldadas para os baldares sendo apoiados nos calços das sapatas cujas ligações de apoio serão detalhadas pelo fabricante;
- * A espessura do capeamento das lajes H=5 cm é nominal. Pode variar ao longo do pavimento, em função da conformação dos elementos protendidos. Utilizar procedimentos adequados para a equalização do nivelamento das lajes alveolares com auxílio de torquímetros (agulhas).
- *Eventuais escadas ou rampas existentes no projeto foram consideradas moldadas no local.
- *Seguir rigorosamente as premissas da NBR-9062/2017 - Projeto e execução de estruturas de concreto pré-moldado;

NOTAS GERAIS:

- * Fabricação, transporte e armazenamento:
 - Produção industrial com rigoroso controle dimensional e tecnológico.
 - Transporte e armazenamento com cuidados para evitar danos e garantir a integridade.
- * Montagem e ligações:
 - Uso de grout estrutural (fck ≥ 50 MPa) para preenchimento de apoios e juntas.
 - Ligações por chumbadores, barras de espera e grauteamento, respeitando tolerâncias e sequência executiva.
- * Capeamento das lajes:
 - Capa de compressão de 5 cm executada após nivelamento das lajes, compensando contra-flechas.
 - Nivelamento feito com auxílio de nível a laser, correção pontual com argamassa e uso de malha de distribuição.
- * Segurança e controle:
 - Execução conforme NBR 9062/2017 e demais normas aplicáveis.
 - Fiscalização técnica contínua, com ART do responsável pela montagem.

CAPACIDADE DE CARGA CONSIDERADA:

- Tensão admissível do solo: 3.00 kgf/cm²;

Legenda

- Pilar que morre
- Pilar que passa
- Pilar que nasce
- Pilar com mudança de seção
- Viga Pré-moldada

ESPECIFICAÇÕES DOS MATERIAIS:

- *Classe do concreto: fck = 40 MPa;
*Consumo mínimo de material cimentício = 450 kg/m³ = 4.5kN/m³;
*Máxima relação água/cimento, em massa ≤ 0.45 NBR 6118-2023;
*Classe de agressividade ambiental = Moderada - II (NBR 6118-2023);
* Dimensão do agregado = 19 mm
*Densidade do concreto armado = 2.50 tf/m³ = 25 kN/m³;
* Adotado cobrimentos reduzidos em razão do controle rigoroso nas dimensões dos elementos e pela utilização de fck acima do requerido pela classe de agressividade;
*Cobrimento dos Blocos de Fundação ou Sapatas: 4.5 cm;
*Cobrimento de Pilares e Vigas Pré-Moldadas = 2.0 cm;
*Considerada utilização de lajes pré-fabricadas alveolares protendidas, cujo projeto de detalhamento e fabricação será desenvolvido pelo fabricante, - de forma a atender os seguintes pré-requisitos:
- Sobrecarga considerada:
- Carga permanente = 200 kgf/m²
- Carga acidental para coberturas = 150 kgf/m²
- Carga acidental para lajes técnicas = 400 kgf/m²
- Dimensões sugeridas foram obtidas por meio de catálogos de referência de fabricantes.

*Cobrimento das Lajes = 2.5 cm;

*Considerações referentes às etapas construtivas dos elementos pré-moldados:

Elemento	Etapas	Características dos materiais			
		Classe	Quantidade	Unidade	Valor
Vigas pré-moldadas	Montagem	3	200	m³	270479
	Transporte	1	300	m³	270479
	Montagem	1	300	m³	270479
	Transporte	1	300	m³	270479
Placas pré-moldadas	Montagem	3	200	m³	270479
	Transporte	1	300	m³	270479
	Montagem	1	300	m³	270479
	Transporte	1	300	m³	270479

- * Fundações foram consideradas moldadas no local;
* Considerado vigas pré-moldadas para os baldares sendo apoiados nos calços das sapatas cujas ligações de apoio serão detalhadas pelo fabricante;
* A espessura do capeamento das lajes H=5 cm é nominal. Pode variar ao longo do pavimento, em função da conformação dos elementos protendidos. Utilizar procedimentos adequados para a equalização do nivelamento das lajes alveolares com auxílio de torquímetros (agulhas);
*Eventuais escadas ou rampas existentes no projeto foram consideradas moldadas no local;
*Seguir rigorosamente as premissas da NBR-9062/2017 - Projeto e execução de estruturas de concreto pré-moldado;




NOTAS GERAIS:

- * Fabricação, transporte e armazenamento:
- Produção industrial com rigoroso controle dimensional e tecnológico.
- Transporte e armazenamento com cuidados para evitar danos e garantir a integridade.
* Montagem e ligações:
- Uso de grout estrutural (fck ≥ 50 MPa) para preenchimento de apoios e juntas.
- Ligações por chumbadores, barras de espera e grauteamento, respeitando tolerâncias e sequência executiva.
* Capeamento das lajes:
- Capa de compressão de 5 cm executada após nivelamento das lajes, compensando contra-flechas.
- Nivelamento feito com auxílio de nível a laser, correção pontual com argamassa e uso de malha de distribuição.
* Segurança e controle:
- Execução conforme NBR 9062:2017 e demais normas aplicáveis.
- Fiscalização técnica contínua, com ART do responsável pela montagem.


CAPACIDADE DE CARGA CONSIDERADA:

- Tensão admissível do solo: 3.00 kgf/cm²;

Legenda

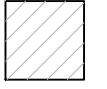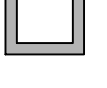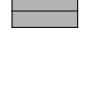-  Pilar que morre
 Pilar que passa
 Pilar que nasce
 Pilar com mudança de seção
 Viga Pré-moldada

P25

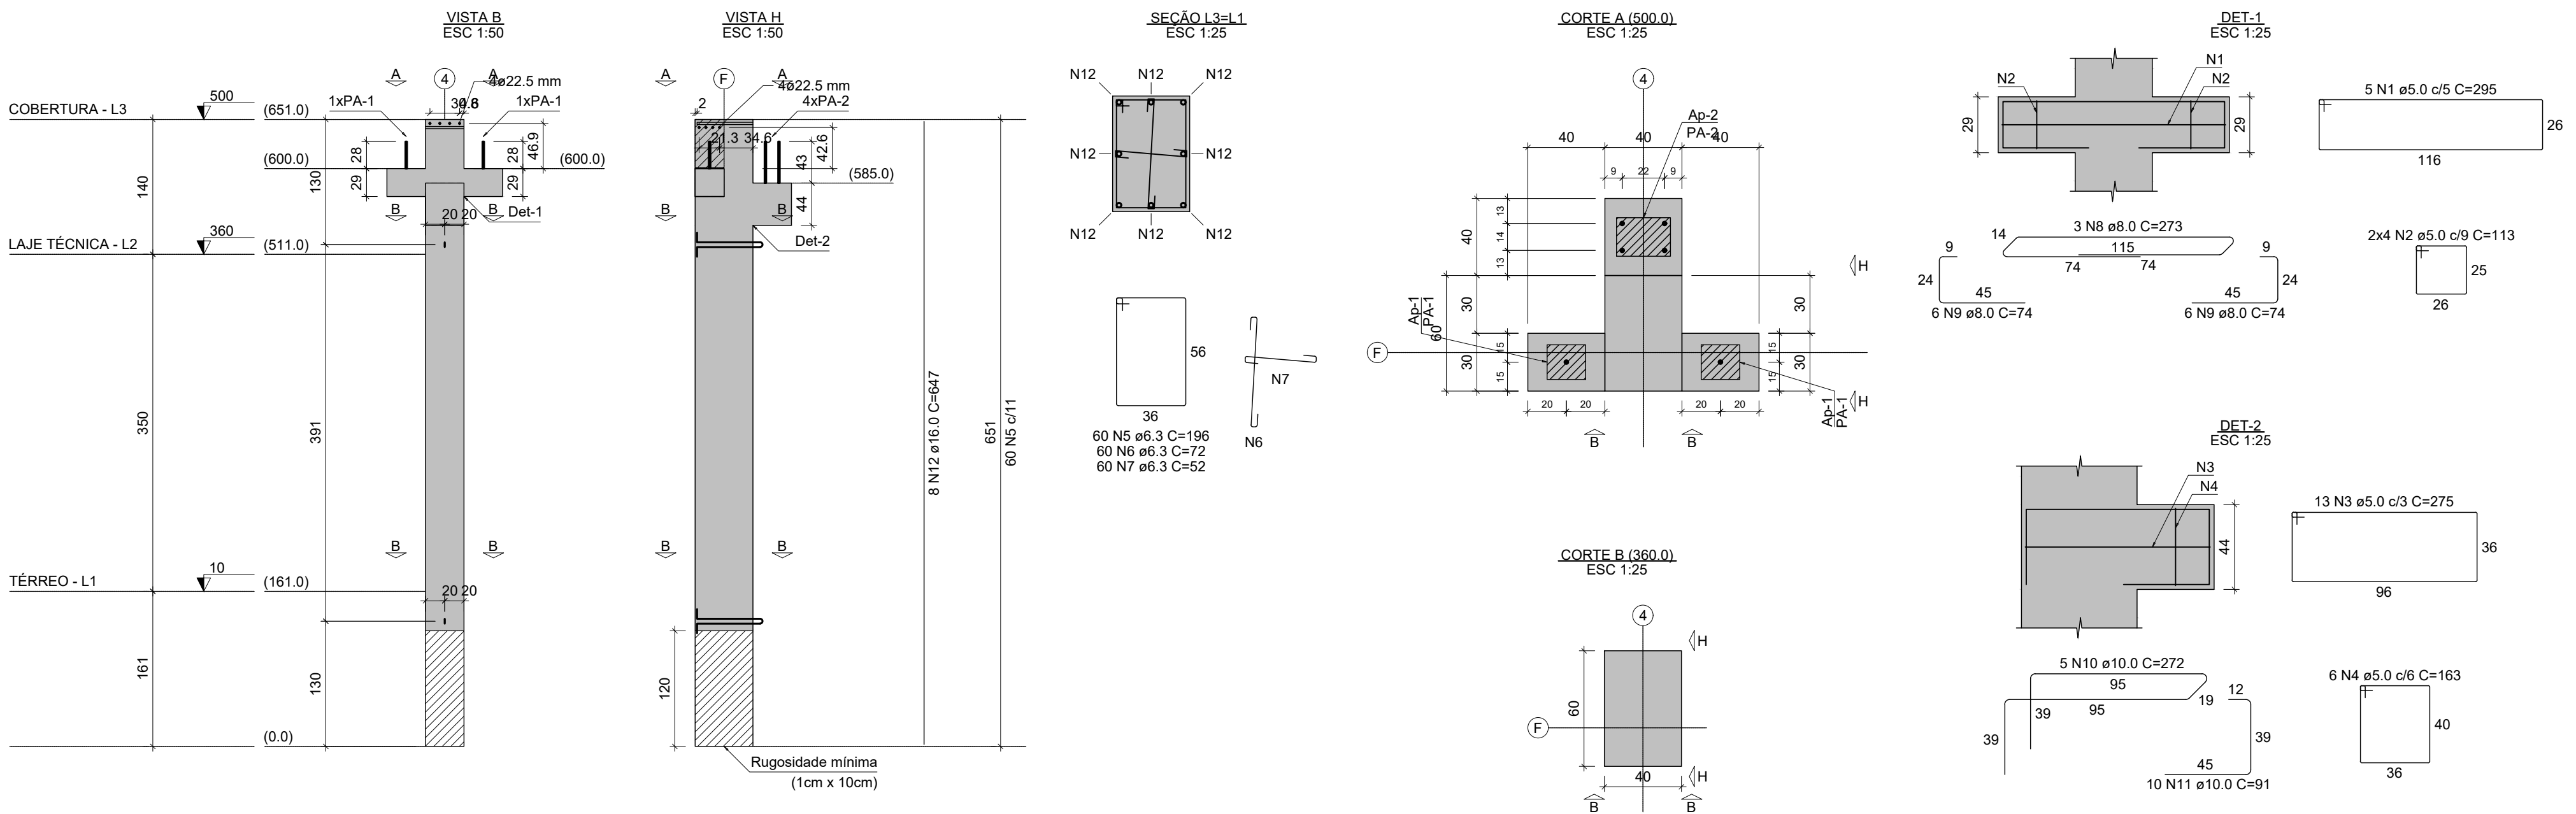

Relação dos aparelhos de apoio					
Nome	Quantidade	Dimensões			Dureza
		B (cm)	H (cm)	E (cm)	
Ap-1	2	18	20	1	70 Shore A
Ap-2	1	28	20	1	70 Shore A

Relação dos pinos de ancoragem				
Nome	Quantidade	Aço	a (mm)	Comp. (cm)
PA-1	2	CA25	16	55
PA-2	4	CA25	16	85

Relação das alças de içamento				
Qtd.	Aço	a (mm)	C. Anc. (cm)	C. Unt. (cm)
2	ASTM A36	16	50	150


RELAÇÃO DO AÇO

ELEMENTO	AÇO	N	DIAM (mm)	QUANT	C.UNIT (cm)	C.TOTAL (cm)
P25	CA60	1	5.0	15	150	2250
	CA60	2	5.0	13	215	2795
	CA60	3	5.0	13	113	1469
	CA60	4	6.3	45	155	7020
	CA60	5	8.0	3	200	600
	CA60	6	8.0	6	74	444
CA60	CA60	7	10.0	3	197	591
	CA60	8	10.0	6	75	450
	CA60	9	16.0	4	695	2424

RESUMO DO AÇO			
AÇO	DIAM (mm)	C.TOTAL (m)	PESO + 10% (kg)
CA50	6.3	70.2	16.9
	8.0	10.4	4.5
	10.0	10.5	7.1
CA60	16.0	24.2	42.1
	5.0	65.9	11.2

Volume de concreto (C=40) = 1.05 m³
Peso total da peça = 2537.00 kg
Área de forma = 0.00 m²

P26

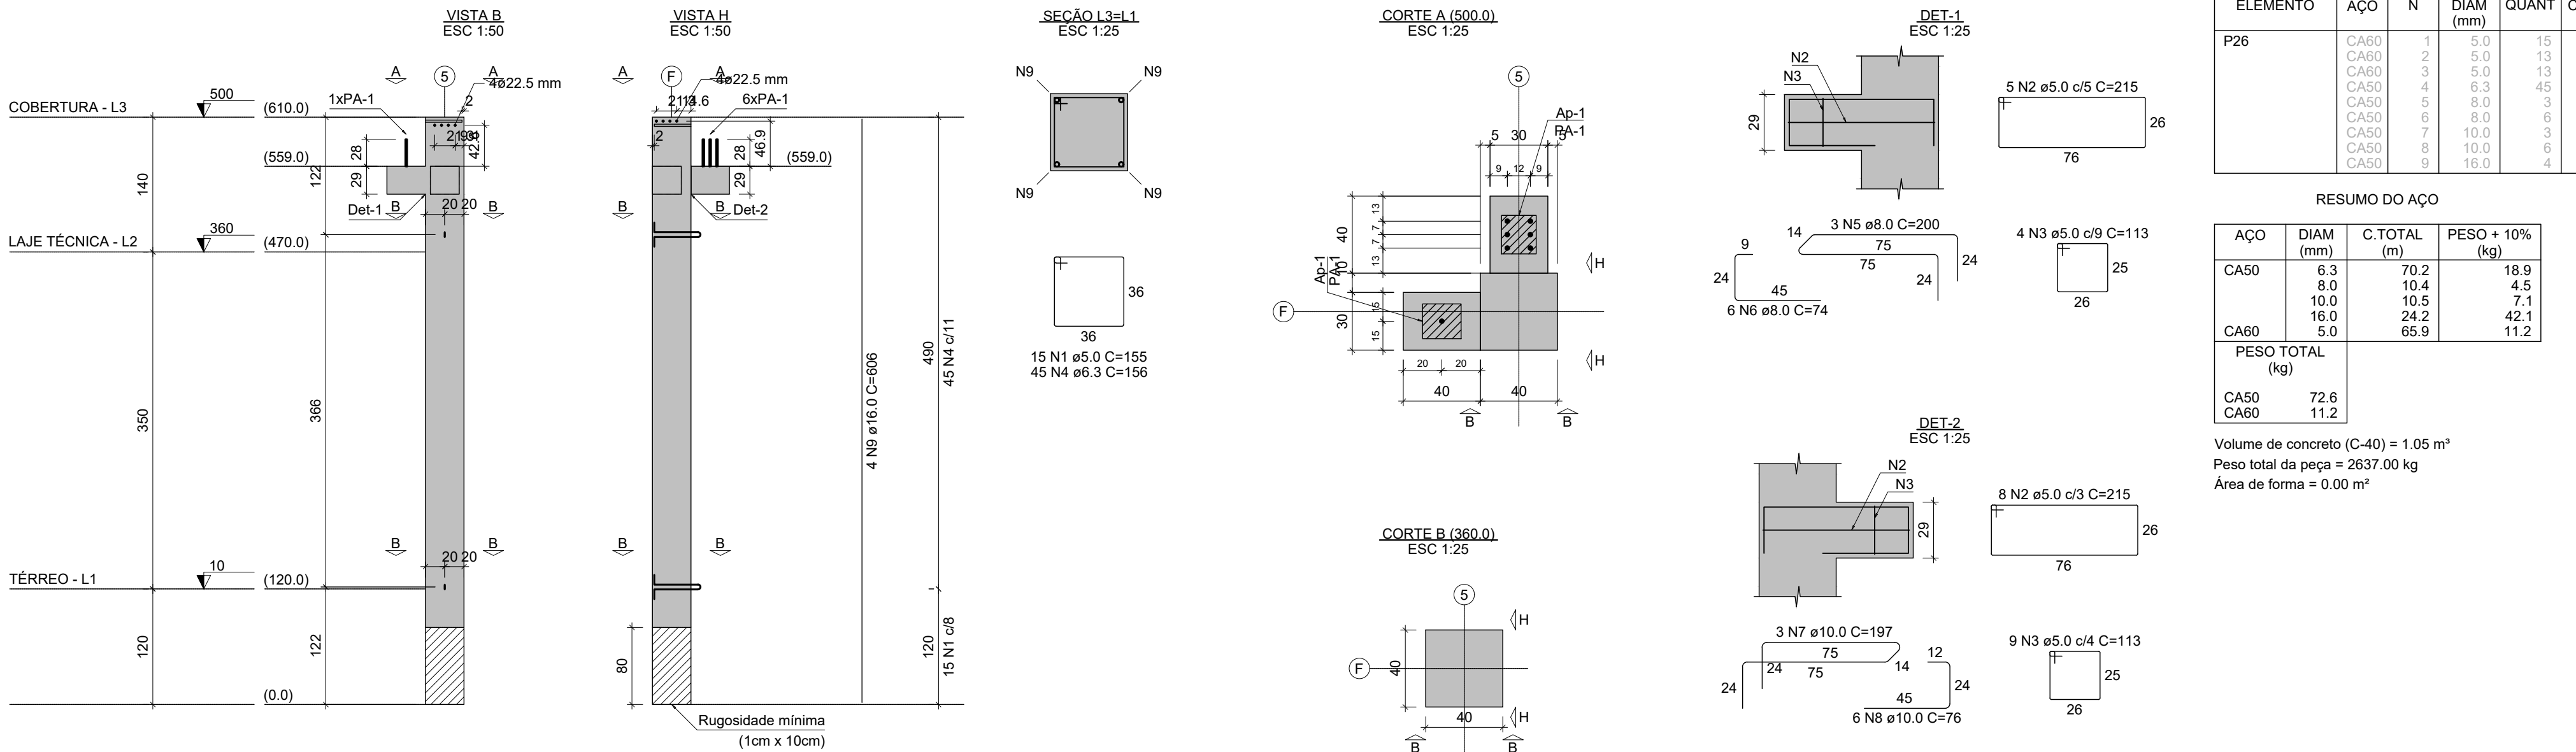

Relação dos aparelhos de apoio					
Nome	Quantidade	Dimensões			Dureza
		B (cm)	H (cm)	E (cm)	
Ap-1	2	18	20	1	70 Shore A

Relação dos pinos de ancoragem				
Nome	Quantidade	Aço	a (mm)	Comp. (cm)
PA-1	7	CA25	16	55

Relação das alças de içamento				
Qtd.	Aço	a (mm)	C. Anc. (cm)	C. Unt. (cm)
2	ASTM A36	12.5	38	119

"Classe do concreto: fck = 40 MPa;
"Consumo médio de material cimentício = 4,50 kg/m³; 4,58kg/m³;
"Máxima relação água/cimento = 0,45 NBR 11803;
"Consumo de agregado: 19 m³;
"Módulo de ruptura = 19 MPa;
"Densidade do concreto armado = 2,50 t/m³ = 25 kN/m³;
"Adotado coeficientes reducidos em razão do controle rigoroso nas dimensões dos elementos e da utilização de materiais de qualidade superior, para classe de agressividade
"Cobrimento das Bases de Fundação ou Sapatas: 4,5 cm;
"Cobrimento de Pilares e Vigas Pré-Moldadas = 2,0 cm;
"Considerada utilização de lajes pré-fabricadas alveolares protendidas, cujo projeto de fabricação será desenvolvido pelo fabricante, de forma a atender os seguintes pré-requisitos:
- Sobre carga considerada = 200 kg/m²;
- Carga permanente = 200 kg/m²;
- Carga acidental para cobertura = 150 kg/m²;
- Carga acidental para lajes terminais = 400 kg/m²;
- Dimensões sugeridas foram obtidas por meio de catálogos de referência de

*Considerações referentes às etapas construtivas dos elementos pré-moldados

* Fundações foram consideradas moldadas no local;

* Considerado vigas pré-moldadas para os baldrames sendo apoiados nos cálices das sapatas cujas ligações de apoio serão detalhadas pelo fabricante;

* A espessura do capeamento das lajes H=5 cm é nominal. Pode variar ao longo do pavimento, em função da contraflexão dos elementos protendidos. Utilizar procedimentos adequados para a equalização do nivelamento das lajes alveolares com auxílio de torquímetros (agulhas);

- Uso de grout estrutural ($f_{ck} \geq 50 \text{ MPa}$) para preenchimento de apoios e juntas.
- Ligações por chumbadores, barras de espera e grauteamento, respeitando tolerâncias e sequência executiva.

- Nivelamento feito com auxílio de nível a laser, correção pontual com argamassa e uso de malha de distribuição.

CAPACIDADE DE CARGA CONSIDERADA:



- Tensão admissível do solo: 3,00 kgf/cm²

SEÇÃO 1.3=1.2=1.1
ESC 1:25

N6 N6
N6 N6

36
36

77 N1 ø5.0 C=155

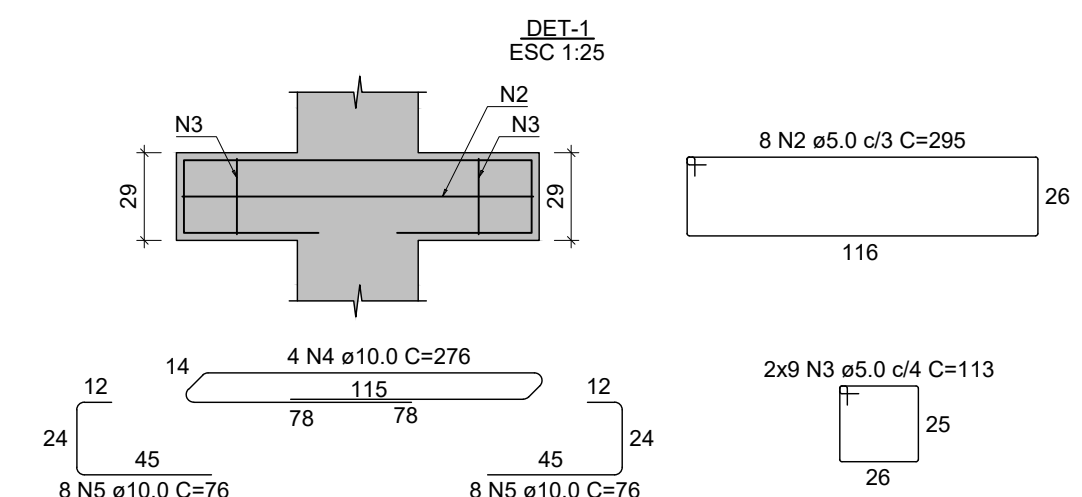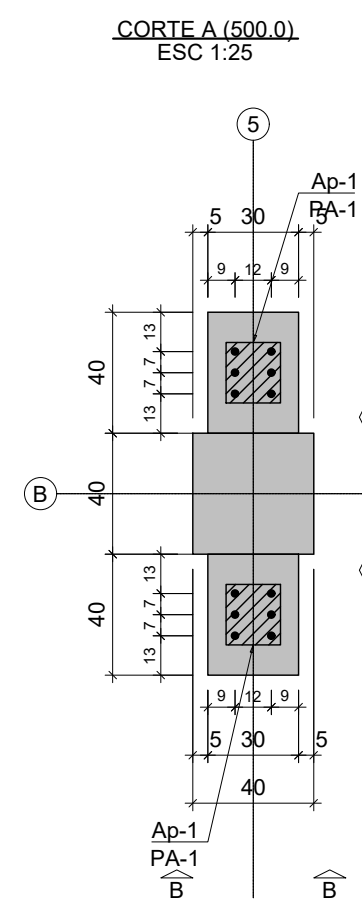

AÇO	DIAM (mm)	C.TOTAL (m)	PESO + 10% (kg)
CA50	10.0	23.2	15.7
	16.0	24.3	42.2
CA60	5.0	163.3	27.7
PESO TOTAL (kg)			
CA50	57.9		
CA60	27.7		

Relação dos aparelhos de apoio					
Nome	Quantidade	Dimensões			Dureza
		B (cm)	H (cm)	E (cm)	
Ap-1	2	18	20	1	70 Shore A

Relação dos pinos de ancoragem				
Nome	Quantidade	Aço	Ø (mm)	Comp. (cm)
PA-1	12	CA25	16	55



Relação das alças de içamento				
Qlde.	Aço	ϕ (mm)	C. Anc. (cm)	C. Unit. (cm)
2	ASTM A36	12,5	38	119

SEÇÃO 1.3=1.2=1.1
ESC 1:25

N6 N6
N6 N6

36
36

77 N1 a5.0 C=155

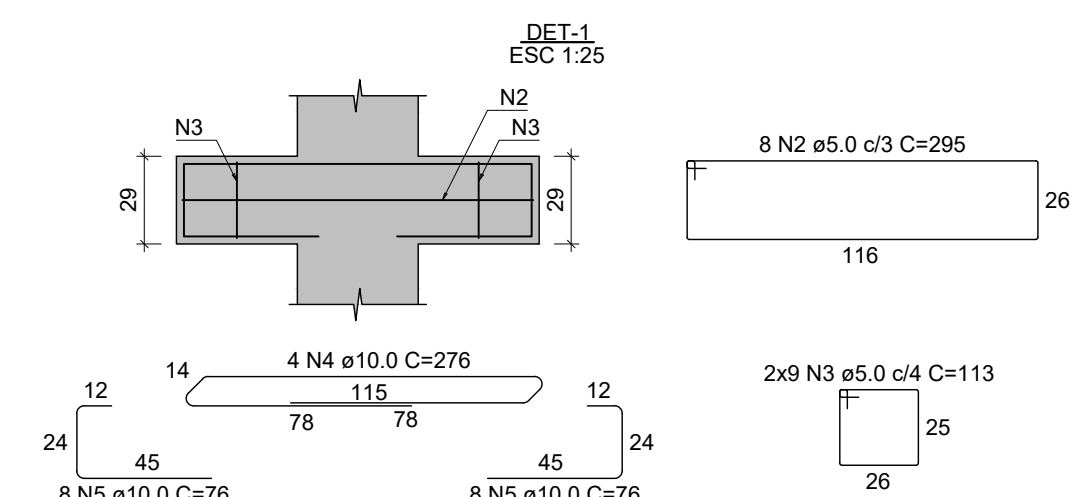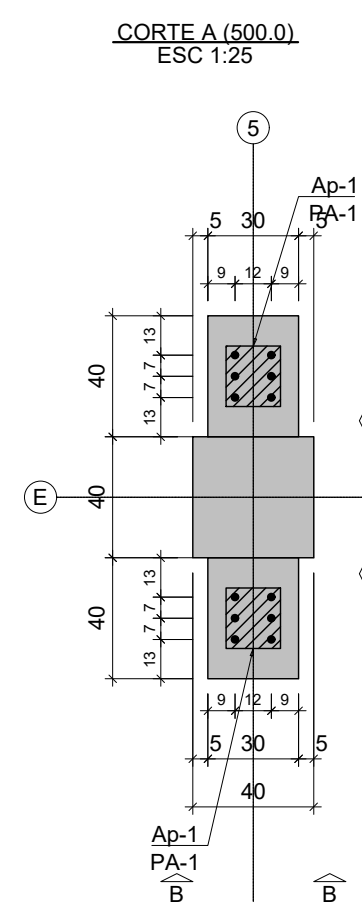

AÇO	DIAM (mm)	C.TOTAL (m)	PESO + 10% (kg)
CA50	10.0	23.2	15.7
	16.0	24.3	42.2
CA60	5.0	163.3	27.7
PESO TOTAL (kg)			
CA50	57.9		
CA60	27.7		

Volume de concreto (C-40) = 1.06 m³
 Peso total da peça = 2641.00 kg
 Área de forma = 0.00 m²

Relação dos aparelhos de apoio					
Nome	Quantidade	Dimensões			Dureza
		B (cm)	H (cm)	E (cm)	
Ap-1	2	18	20	1	70 Shore A


Relação dos pinos de ancoragem				
Nome	Quantidade	Aço	ϕ (mm)	Comp. (cm)
PA-1	12	CA25	16	55

Relação das alças de içamento				
Qtde.	Aço	ϕ (mm)	C. Anc. (cm)	C. Unit. (cm)
2	ASTM A36	12,5	38	119

26/46 R0


VB1

ESC 1:50

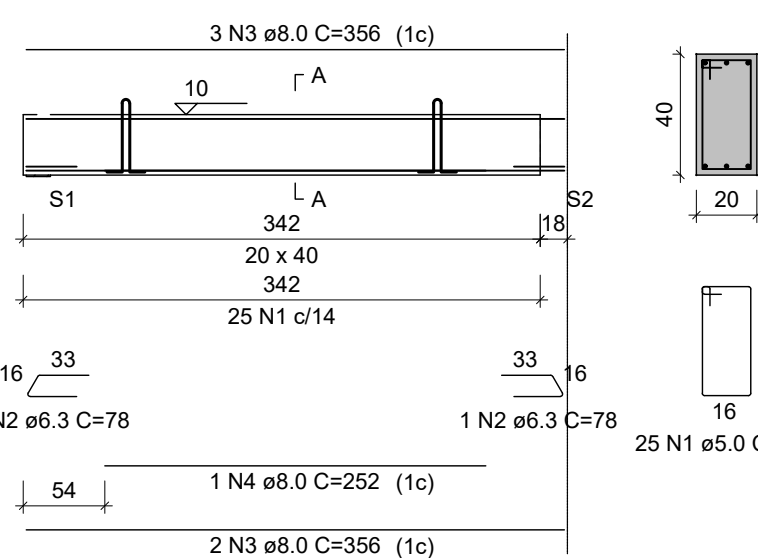

SEÇÃO A-A

ESC 1:25

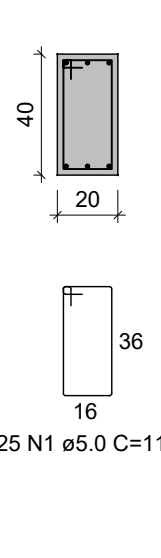

Relação das alças de içamento				
Qtd.	Aço	a (mm)	C. Anc. (cm)	C. Unit. (cm)
2	ASTM A36	10	38	118


RELAÇÃO DO AÇO				
ELEMENTO	AÇO	N	DIAM (mm)	QUANT
VB1	CA50	1	8.0	25
	CA50	2	6.3	28
	CA50	3	8.0	5
	CA50	4	8.0	1

RESUMO DO AÇO				
AÇO	DIAM (mm)	C.TOTAL (m)	PESO + 10% (kg)	
CA50	6.3	1.6	0.4	
CA50	8.0	23.3	28.8	
CA50	5.0	20.4	13.8	
PESO TOTAL (kg)				
CA50	9.2			
CA50	4.7			

Volume de concreto (C=40) = 0.29 m³
Peso total da peça = 720.00 kg
Área de forma = 0.00 m²


VB2

ESC 1:50

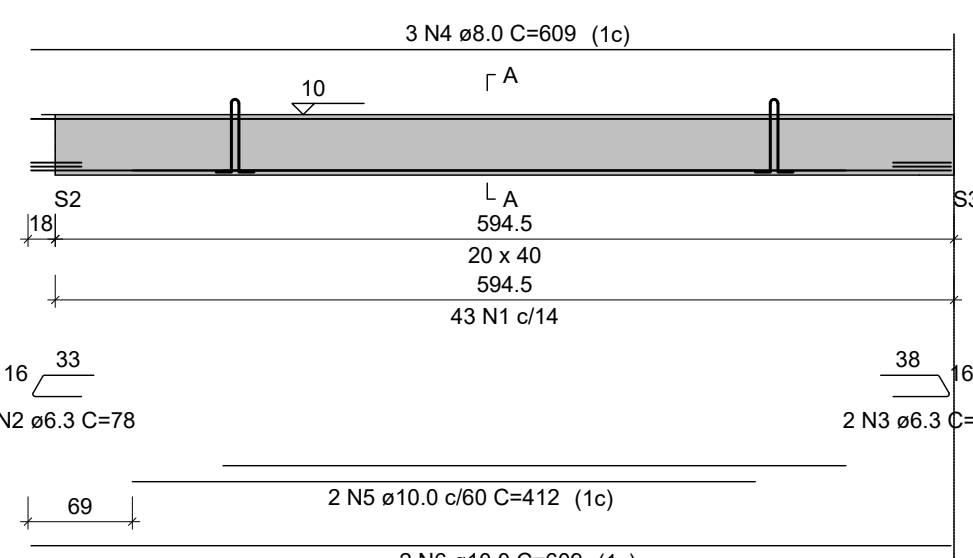

SEÇÃO A-A

ESC 1:25

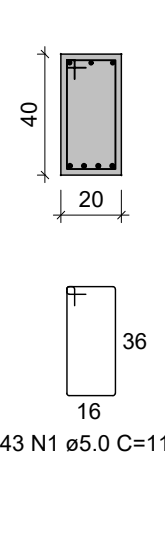

Relação das alças de içamento				
Qtd.	Aço	a (mm)	C. Anc. (cm)	C. Unit. (cm)
2	ASTM A36	10	38	118


RELAÇÃO DO AÇO				
ELEMENTO	AÇO	N	DIAM (mm)	QUANT
VB2	CA50	1	6.0	43
	CA50	2	6.3	2
	CA50	3	6.3	2
	CA50	4	8.0	2
	CA50	5	10.0	2
	CA50	6	10.0	2

RESUMO DO AÇO				
AÇO	DIAM (mm)	C.TOTAL (m)	PESO + 10% (kg)	
CA50	6.3	3.3	0.9	
CA50	8.0	18.3	22.8	
CA50	10.0	20.4	13.8	
PESO TOTAL (kg)				
CA50	22.7			
CA50	8.4			

Volume de concreto (C=40) = 0.49 m³
Peso total da peça = 1225.00 kg
Área de forma = 0.00 m²


VB3

ESC 1:50

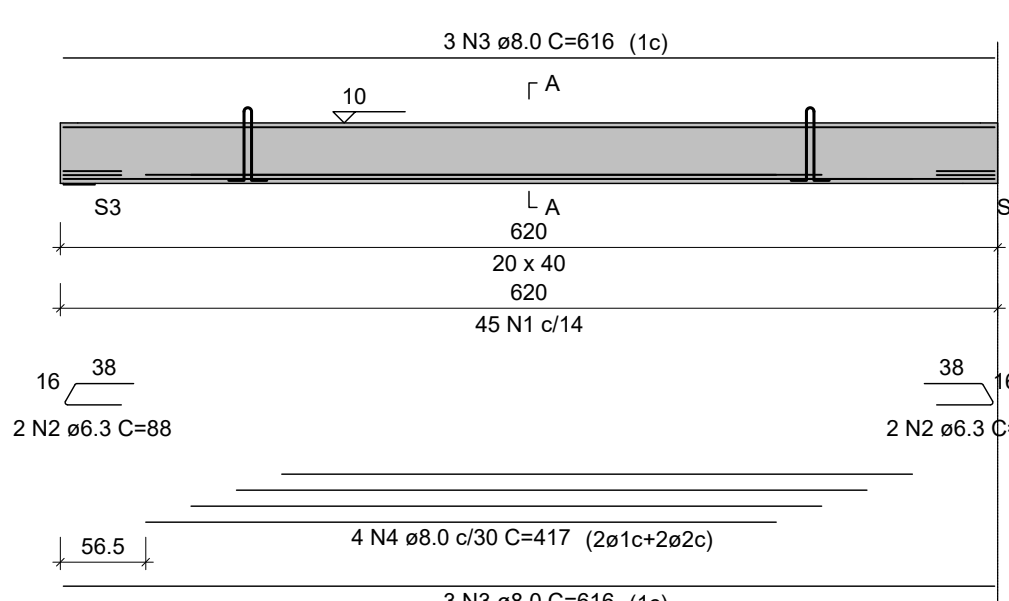

SEÇÃO A-A

ESC 1:25

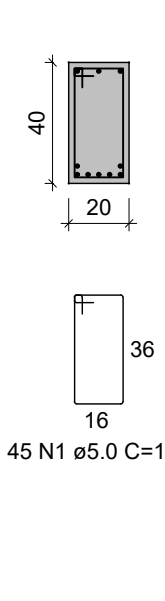

Relação das alças de içamento				
Qtd.	Aço	a (mm)	C. Anc. (cm)	C. Unit. (cm)
2	ASTM A36	10	38	118


RELAÇÃO DO AÇO				
ELEMENTO	AÇO	N	DIAM (mm)	QUANT
VB3	CA50	1	6.3	45
	CA50	2	6.3	4
	CA50	3	8.0	4
	CA50	4	8.0	4

RESUMO DO AÇO				
AÇO	DIAM (mm)	C.TOTAL (m)	PESO + 10% (kg)	
CA50	6.3	3.5	0.9	
CA50	8.0	13.6	17.1	
CA50	10.0	20.4	13.8	
PESO TOTAL (kg)				
CA50	24.2			
CA50	8.9			

Volume de concreto (C=40) = 0.50 m³
Peso total da peça = 1240.02 kg
Área de forma = 0.00 m²


VB4

ESC 1:50

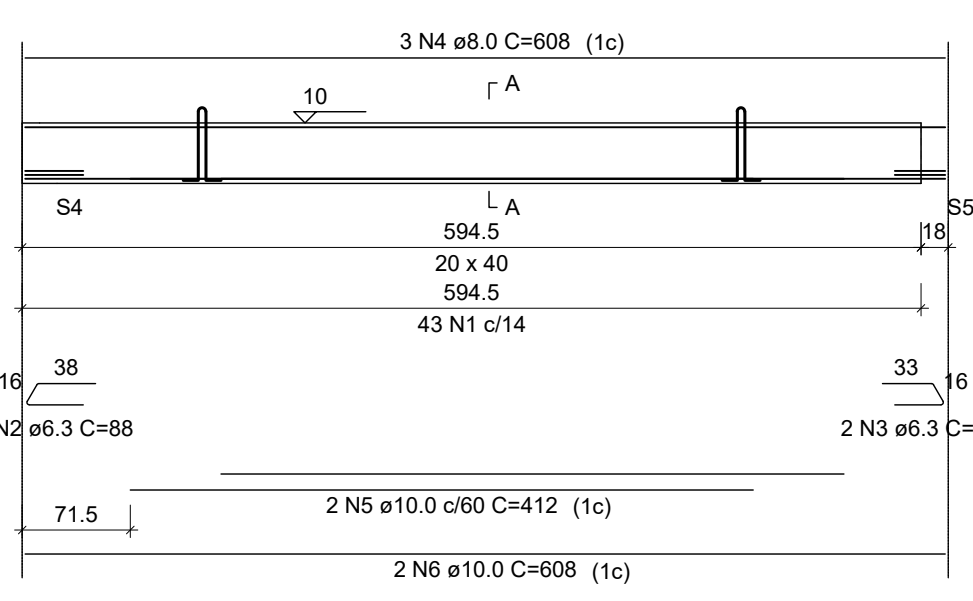

SEÇÃO A-A

ESC 1:25

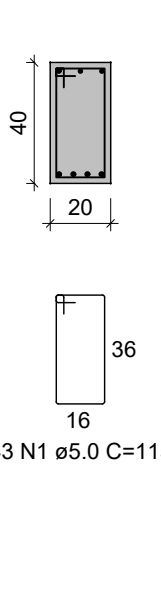

Relação das alças de içamento				
Qtd.	Aço	a (mm)	C. Anc. (cm)	C. Unit. (cm)
2	ASTM A36	10	38	118


RELAÇÃO DO AÇO				
ELEMENTO	AÇO	N	DIAM (mm)	QUANT
VB4	CA50	1	6.3	43
	CA50	2	6.3	2
	CA50	3	6.3	2
	CA50	4	8.0	3
	CA50	5	10.0	2
	CA50	6	10.0	2

RESUMO DO AÇO				
AÇO	DIAM (mm)	C.TOTAL (m)	PESO + 10% (kg)	
CA50	6.3	3.3	0.9	
CA50	8.0	18.2	23.3	
CA50	10.0	20.4	13.8	
PESO TOTAL (kg)				
CA50	22.6			
CA50	8.4			

Volume de concreto (C=40) = 0.49 m³
Peso total da peça = 1224.98 kg
Área de forma = 0.00 m²


VB5

ESC 1:50

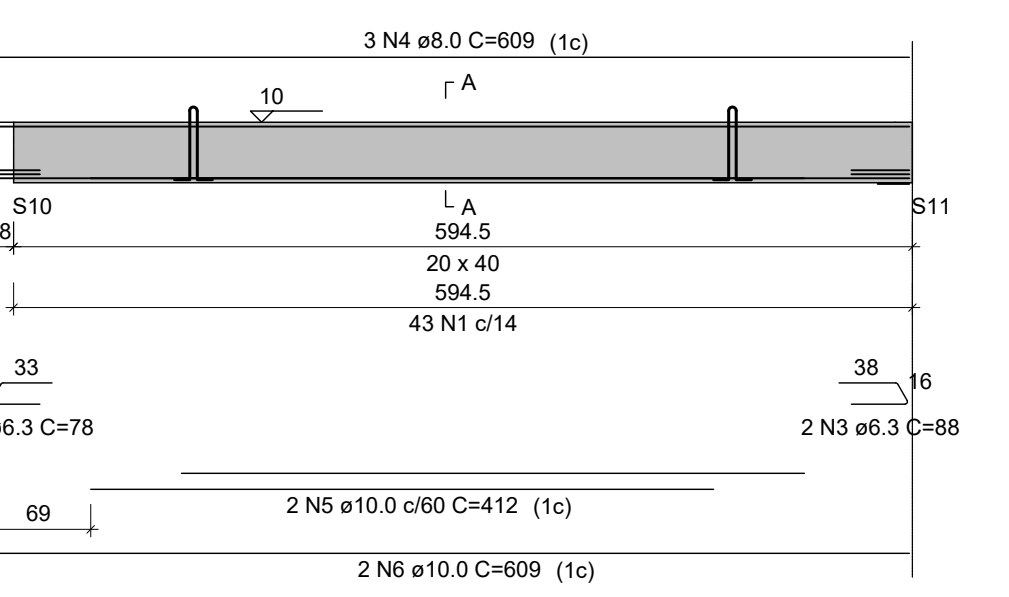

SEÇÃO A-A

ESC 1:25

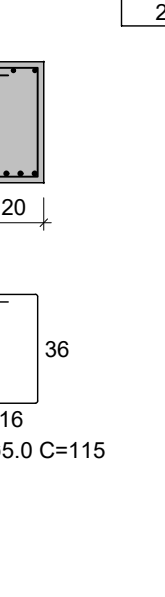

Relação das alças de içamento				
Qtd.	Aço	a (mm)	C. Anc. (cm)	C. Unit. (cm)
2	ASTM A36	10	38	118


RELAÇÃO DO AÇO				
ELEMENTO	AÇO	N	DIAM (mm)	QUANT
VB5	CA50	1	6.3	43
	CA50	2	6.3	2
	CA50	3	6.3	2
	CA50	4	8.0	3
	CA50	5	10.0	2
	CA50	6	10.0	2

RESUMO DO AÇO				
AÇO	DIAM (mm)	C.TOTAL (m)	PESO + 10% (kg)	
CA50	6.3	3.3	0.9	
CA50	8.0	18.3	23.3	
CA50	10.0	20.4	13.8	
PESO TOTAL (kg)				
CA50	22.7			
CA50	8.4			

Volume de concreto (C=40) = 0.49 m³
Peso total da peça = 1225.00 kg
Área de forma = 0.00 m²


VB6

ESC 1:50

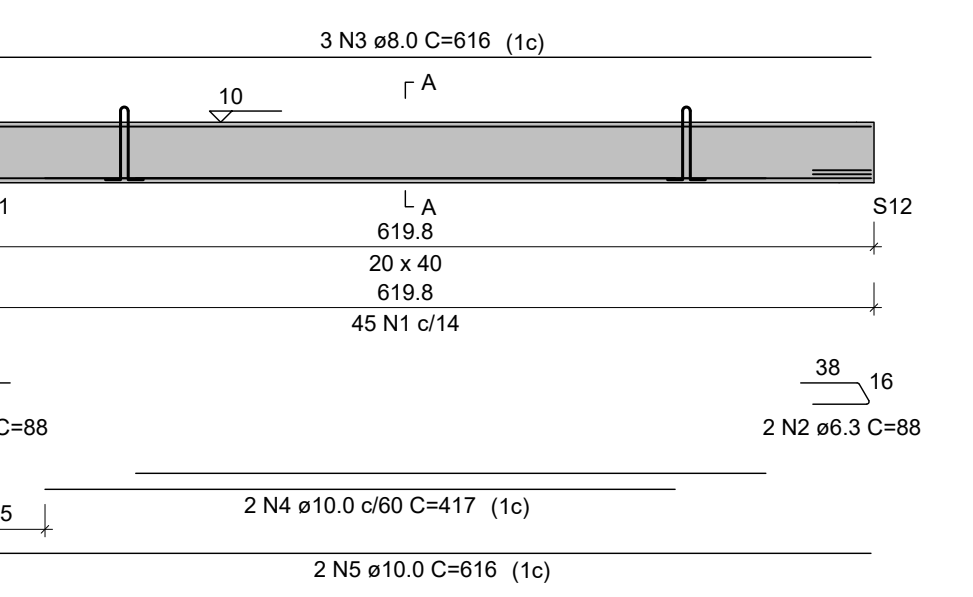

SEÇÃO A-A

ESC 1:25

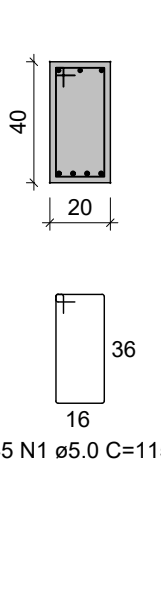

Relação das alças de içamento				
Qtd.	Aço	a (mm)	C. Anc. (cm)	C. Unit. (cm)
2	ASTM A36	10	38	118


RELAÇÃO DO AÇO				
ELEMENTO	AÇO	N	DIAM (mm)	QUANT
VB6	CA50	1	6.3	45
	CA50	2	6.3	2
	CA50	3	6.3	2
	CA50	4	8.0	3
	CA50	5	10.0	2
	CA50	6	10.0	2

RESUMO DO AÇO				
AÇO	DIAM (mm)	C.TOTAL (m)	PESO + 10% (kg)	
CA50	6.3	3.5	0.9	
CA50	8.0	18.5	23.8	
CA50	10.0	20.4	13.8	
PESO TOTAL (kg)				
CA50	23			
CA50	8.8			

Volume de concreto (C=40) = 0.50 m³
Peso total da peça = 1239.00 kg
Área de forma = 0.00 m²


VB7

ESC 1:50

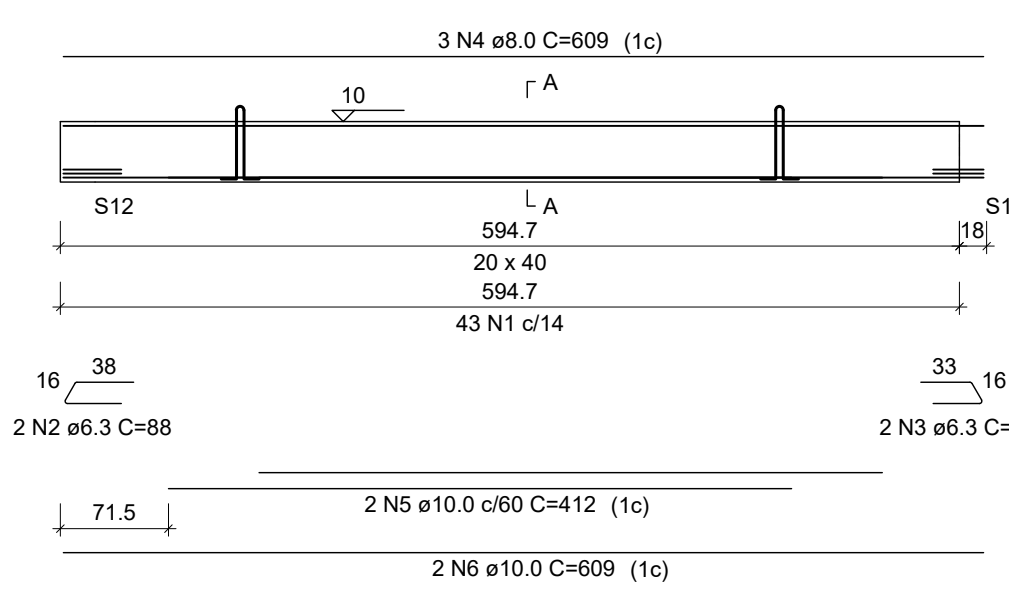

SEÇÃO A-A

ESC 1:25

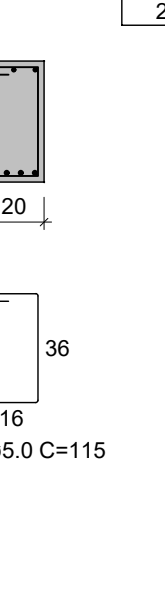

Relação das alças de içamento				
Qtd.	Aço	a (mm)	C. Anc. (cm)	C. Unit. (cm)
2	ASTM A36	10	38	118


RELAÇÃO DO AÇO				
ELEMENTO	AÇO	N	DIAM (mm)	QUANT
VB7	CA50	1	6.3	43
	CA50	2	6.3	2
	CA50	3	6.3	2
	CA50	4	8.0	3
	CA50	5	10.0	2
	CA50	6	10.0	2

RESUMO DO AÇO				
AÇO	DIAM (mm)	C.TOTAL (m)	PESO + 10% (kg)	
CA50	6.3	3.3	0.9	
CA50	8.0	18.3	23.3	
CA50	10.0	20.4	13.8	
PESO TOTAL (kg)				
CA50	22.7			
CA50	8.4			

Volume de concreto (C=40) = 0.49 m³
Peso total da peça = 1225.00 kg
Área de forma = 0.00 m²


VB8

ESC 1:50

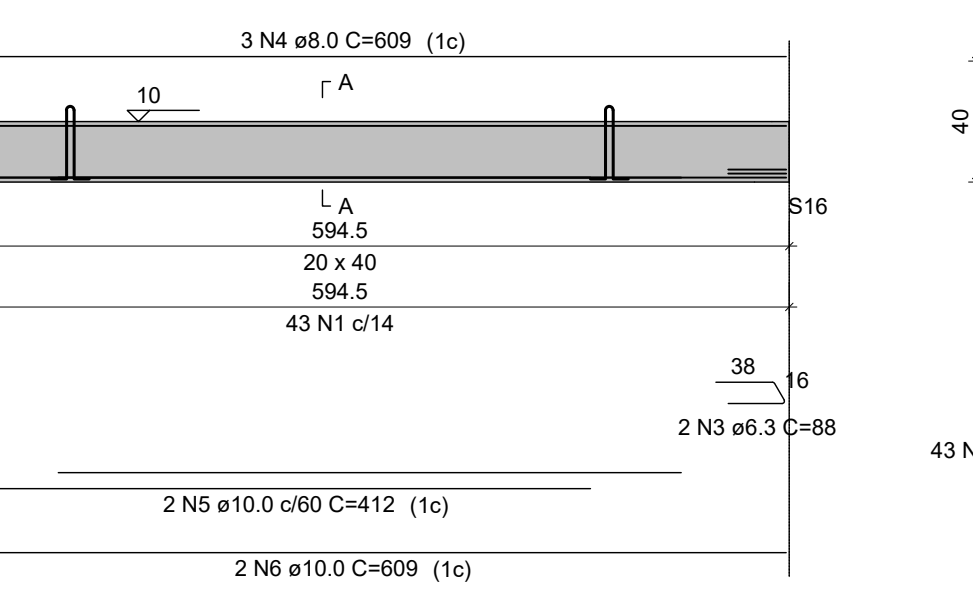

SEÇÃO A-A

ESC 1:25

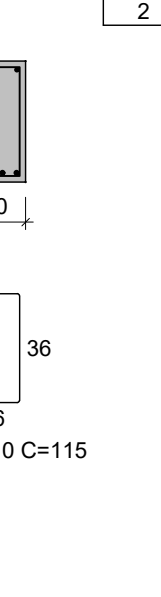

Relação das alças de içamento				
Qtd.	Aço	a (mm)	C. Anc. (cm)	C. Unit. (cm)
2	ASTM A36	10	38	118


RELAÇÃO DO AÇO				
ELEMENTO	AÇO	N	DIAM (mm)	QUANT
VB8	CA50	1	6.3	43
	CA50	2	6.3	2
	CA50	3	6.3	2
	CA50	4	8.0	3
	CA50	5	10.0	2
	CA50	6	10.0	2

RESUMO DO AÇO				
AÇO	DIAM (mm)	C.TOTAL (m)	PESO + 10% (kg)	
CA50	6.3	3.3	0.9	
CA50	8.0	18.3	23.3	
CA50	10.0	20.4	13.8	
PESO TOTAL (kg)				
CA50	22.7			
CA50	8.4			

Volume de concreto (C=40) = 0.49 m³
Peso total da peça = 1225.00 kg
Área de forma = 0.00 m²


VB9

ESC 1:50

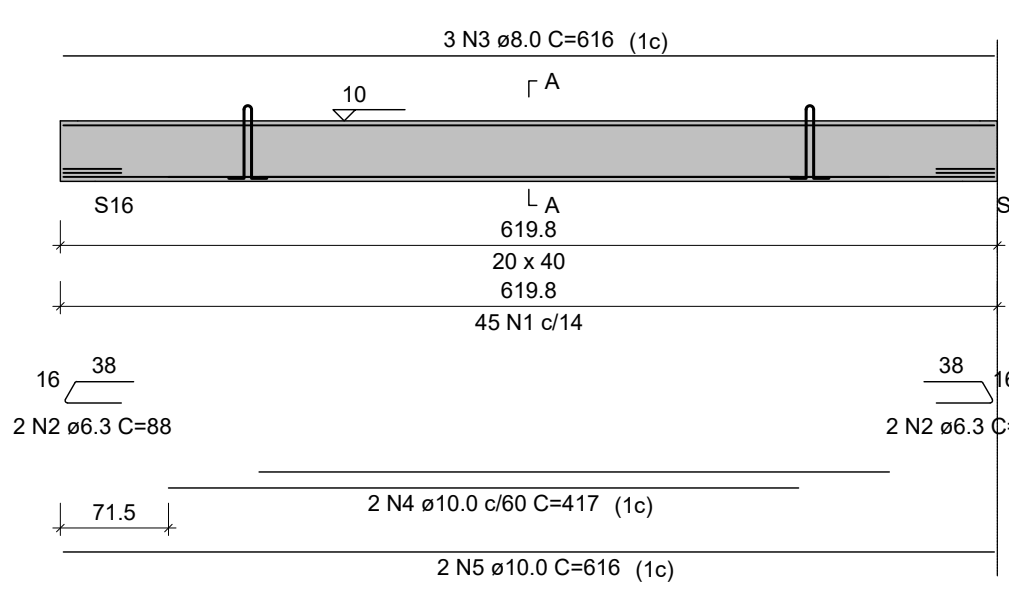

SEÇÃO A-A

ESC 1:25

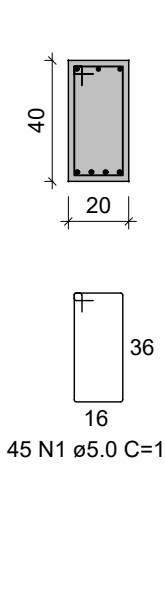


Relação das alças de içamento				
Qtd.	Aço	a (mm)	C. Anc. (cm)	C. Unit. (cm)
2	ASTM A36	10	38	118

RELAÇÃO DO AÇO				
ELEMENTO	AÇO	N	DIAM (mm)	QUANT
VB9	CA50	1	6.3	45
	CA50	2	6.3	4
	CA50	3	6.3	4
	CA50	4	8.0	3
	CA50	5	10.0	2
	CA50	6	10.0	2

RESUMO DO AÇO				
AÇO	DIAM (mm)	C.TOTAL (m)	PESO + 10% (kg)	
CA50	6.3	3.5	0.9	

VB17

ESC 1:50

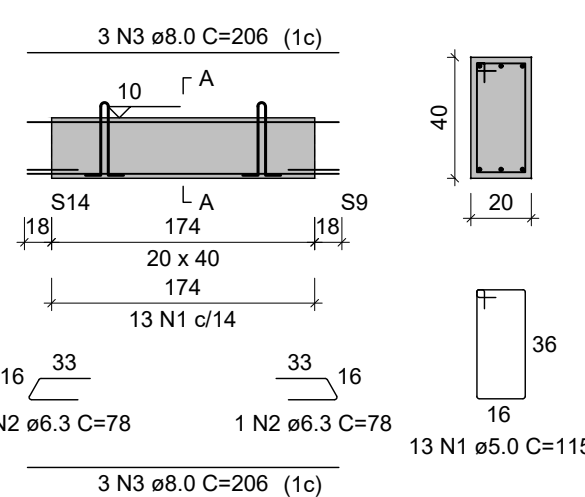

SEÇÃO A-A

ESC 1:25

Relação das alças de içamento				
Qtd.	Apq.	a (mm)	C. Anc. (cm)	C. Unit. (cm)
2	ASTM A36	10	38	118

RELAÇÃO DO AÇO

ELEMENTO	AÇO	N	DIAM (mm)	QUANT	C UNIT (cm)	C TOTAL (cm)
VB17	CA50	1	5.0	13	115	1495
	CA60	2	6.3	4	78	156
	CA60	3	8.0	6	206	1236

RESUMO DO AÇO

AÇO	DIAM (mm)	C TOTAL (m)	PESO + 10% (kg)
CA50	6.3	1.6	0.4
CA60	8.0	12.4	5.4
CA60	5.0	15	2.5
PESO TOTAL (kg)			
CA50	5.8		
CA60	2.5		


Volume de concreto (C=40) = 0.17 m³

Peso total da peça = 420.00 kg

Área de forma = 0.00 m²

VB18

ESC 1:50

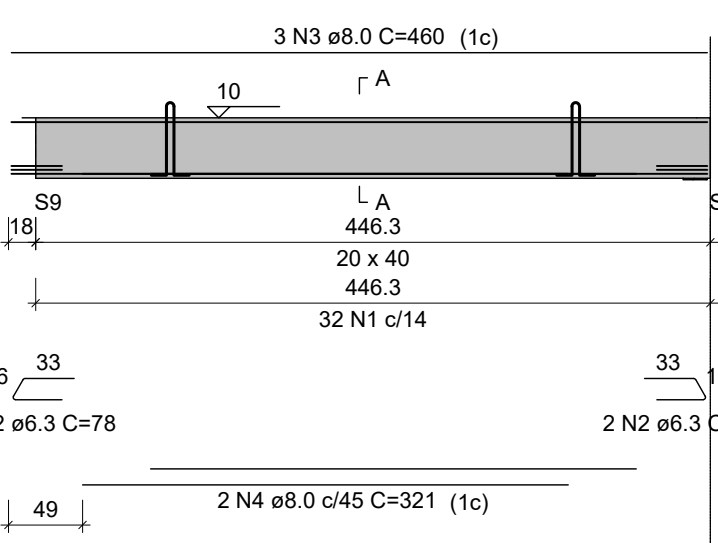

SEÇÃO A-A

ESC 1:25

Relação das alças de içamento				
Qtd.	Apq.	a (mm)	C. Anc. (cm)	C. Unit. (cm)
2	ASTM A36	10	38	118

RELAÇÃO DO AÇO

ELEMENTO	AÇO	N	DIAM (mm)	QUANT	C UNIT (cm)	C TOTAL (cm)
VB18	CA50	1	5.0	32	115	3680
	CA60	2	6.3	4	78	156
	CA60	3	8.0	5	460	2300
	CA60	4	8.0	2	321	642

RESUMO DO AÇO

AÇO	DIAM (mm)	C TOTAL (m)	PESO + 10% (kg)
CA50	6.3	3.1	0.8
CA60	8.0	29.4	12.8
CA60	5.0	36.8	6.2
PESO TOTAL (kg)			
CA50	13.6		
CA60	6.2		


Volume de concreto (C=40) = 0.37 m³

Peso total da peça = 928.50 kg

Área de forma = 0.00 m²

VB19

ESC 1:50

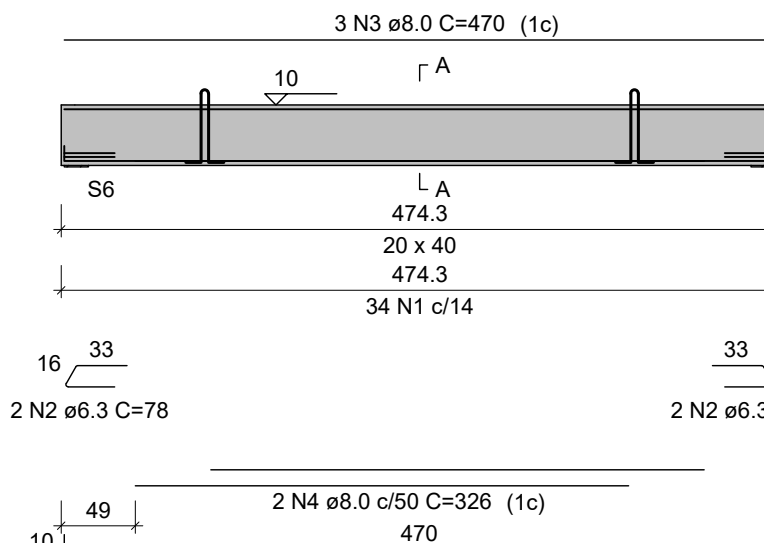

SEÇÃO A-A

ESC 1:25

Relação das alças de içamento				
Qtd.	Apq.	a (mm)	C. Anc. (cm)	C. Unit. (cm)
2	ASTM A36	10	38	118

RELAÇÃO DO AÇO

ELEMENTO	AÇO	N	DIAM (mm)	QUANT	C UNIT (cm)	C TOTAL (cm)
VB19	CA50	1	5.0	34	115	3910
	CA60	2	6.3	4	78	156
	CA60	3	8.0	3	470	1410
	CA60	4	8.0	2	436	872

RESUMO DO AÇO

AÇO	DIAM (mm)	C TOTAL (m)	PESO + 10% (kg)
CA50	6.3	3.1	0.8
CA60	8.0	30.3	13.2
CA60	5.0	36.1	6.6
PESO TOTAL (kg)			
CA50	14		
CA60	6.6		


Volume de concreto (C=40) = 0.38 m³

Peso total da peça = 948.50 kg

Área de forma = 0.00 m²

VB20

ESC 1:50

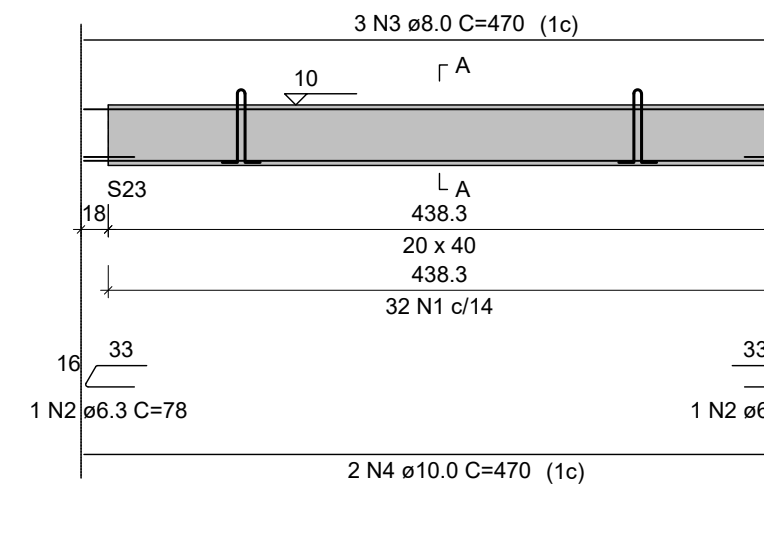

SEÇÃO A-A

ESC 1:25

Relação das alças de içamento				
Qtd.	Apq.	a (mm)	C. Anc. (cm)	C. Unit. (cm)
2	ASTM A36	10	38	118

RELAÇÃO DO AÇO

ELEMENTO	AÇO	N	DIAM (mm)	QUANT	C UNIT (cm)	C TOTAL (cm)
VB20	CA50	1	5.0	32	115	3680
	CA60	2	6.3	4	78	156
	CA60	3	8.0	3	470	1410
	CA60	4	8.0	2	470	940

RESUMO DO AÇO

AÇO	DIAM (mm)	C TOTAL (m)	PESO + 10% (kg)
CA50	6.3	1.6	0.4
CA60	8.0	14.1	6.1
CA60	10.0	9.4	6.4
CA60	5.0	36.8	6.2
PESO TOTAL (kg)			
CA50	12.9		
CA60	6.2		


Volume de concreto (C=40) = 0.38 m³

Peso total da peça = 948.50 kg

Área de forma = 0.00 m²

VB21

ESC 1:50

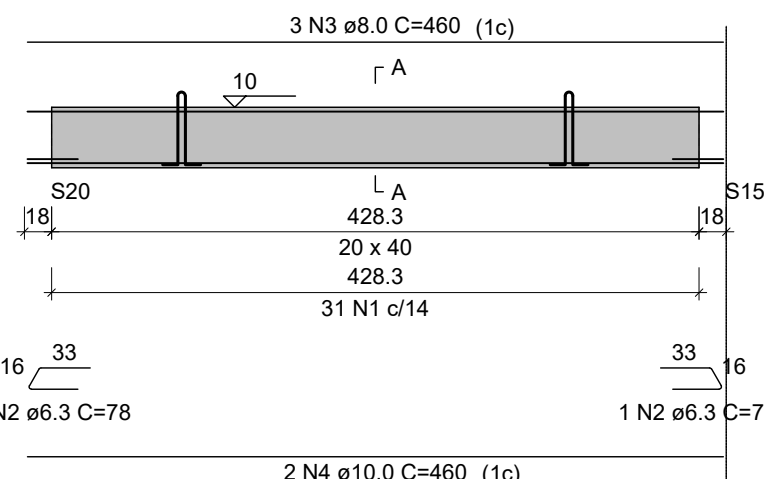

SEÇÃO A-A

ESC 1:25

Relação das alças de içamento				
Qtd.	Apq.	a (mm)	C. Anc. (cm)	C. Unit. (cm)
2	ASTM A36	10	38	118

RELAÇÃO DO AÇO

ELEMENTO	AÇO	N	DIAM (mm)	QUANT	C UNIT (cm)	C TOTAL (cm)
VB21	CA50	1	5.0	31	115	3580
	CA60	2	6.3	3	78	156
	CA60	3	8.0	3	470	1410
	CA60	4	8.0	2	460	920

RESUMO DO AÇO

AÇO	DIAM (mm)	C TOTAL (m)	PESO + 10% (kg)
CA50	6.3	1.6	0.4
CA60	8.0	13.9	6
CA60	10.0	9.2	6.2
CA60	5.0	35.6	6
PESO TOTAL (kg)			
CA50	12.8		
CA60	6		


Volume de concreto (C=40) = 0.37 m³

Peso total da peça = 928.50 kg

Área de forma = 0.00 m²

VB22

ESC 1:50

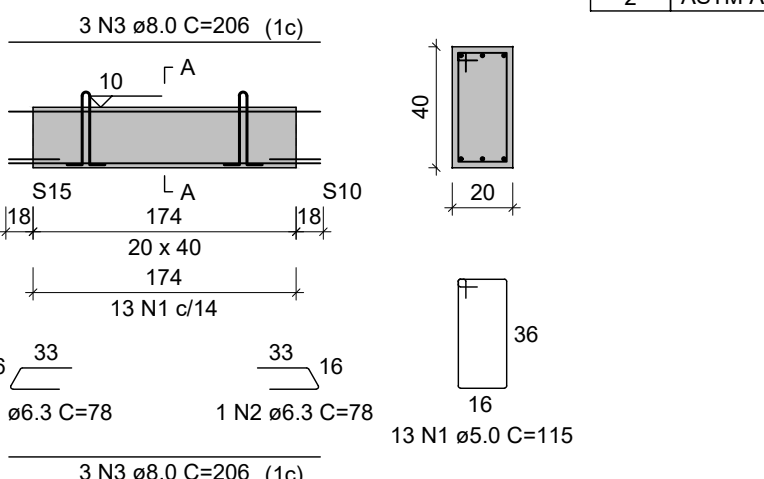

SEÇÃO A-A

ESC 1:25

Relação das alças de içamento				
Qtd.	Apq.	a (mm)	C. Anc. (cm)	C. Unit. (cm)
2	ASTM A36	10	38	118

RELAÇÃO DO AÇO

ELEMENTO	AÇO	N	DIAM (mm)	QUANT	C UNIT (cm)	C TOTAL (cm)
VB22	CA50	1	5.0	12	78	156
	CA60	2	6.3	2	78	156
	CA60	3	8.0	6	206	1236

RESUMO DO AÇO

AÇO	DIAM (mm)	C TOTAL (m)	PESO + 10% (kg)
CA50	6.3	1.6	0.4
CA60	8.0	12.4	5.4
CA60	5.0	15	2.5
PESO TOTAL (kg)			
CA50	5.8		
CA60	2.5		


Volume de concreto (C=40) = 0.17 m³

Peso total da peça = 420.00 kg

Área de forma = 0.00 m²

VB23

ESC 1:50

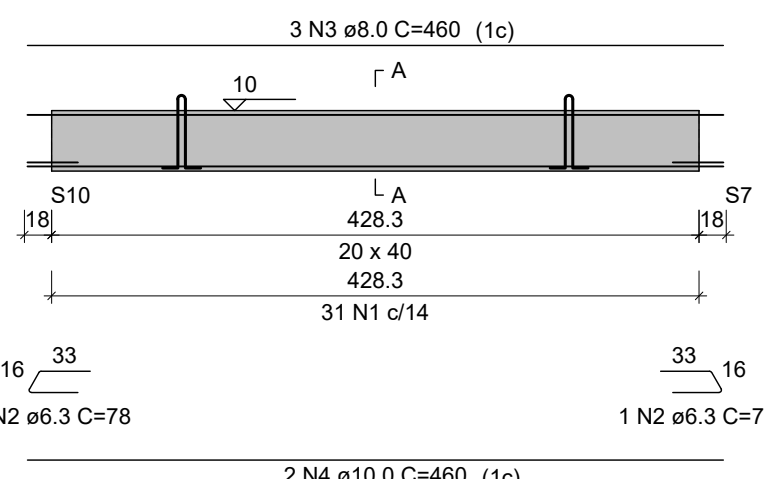

SEÇÃO A-A

ESC 1:25

Relação das alças de içamento				
Qtd.	Apq.	a (mm)	C. Anc. (cm)	C. Unit. (cm)
2	ASTM A36	10	38	118

RELAÇÃO DO AÇO

ELEMENTO	AÇO	N	DIAM (mm)	QUANT	C UNIT (cm)	C TOTAL (cm)
VB23	CA50	1	5.0	31	115	3580
	CA60	2	6.3	3	78	156
	CA60	3	8.0	3	470	1410
	CA60	4	8.0	2	460	920

RESUMO DO AÇO

AÇO	DIAM (mm)	C TOTAL (m)	PESO + 10% (kg)
CA50	6.3	1.6	0.4
CA60	8.0	13.9	6
CA60	10.0	9.2	6.2
CA60	5.0	35.6	6
PESO TOTAL (kg)			
CA50	12.8		
CA60	6		


Volume de concreto (C=40) = 0.37 m³

Peso total da peça = 928.50 kg

Área de forma = 0.00 m²

VB24

ESC 1:50

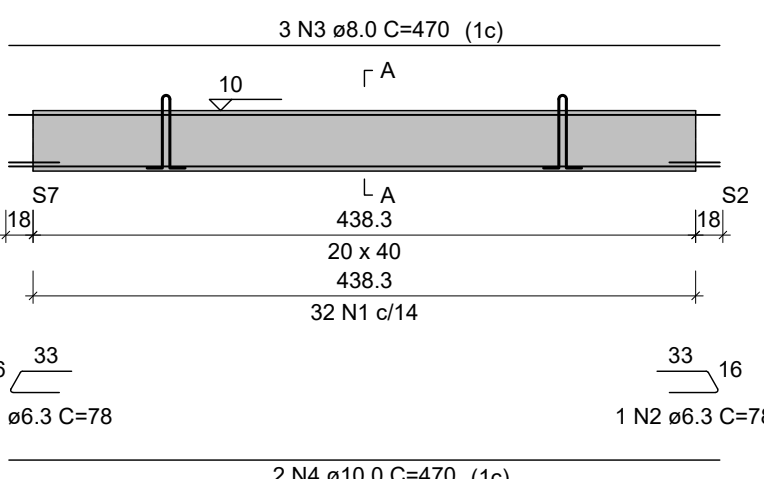

SEÇÃO A-A

ESC 1:25

Relação das alças de içamento				
Qtd.	Apq.	a (mm)	C. Anc. (cm)	C. Unit. (cm)
2	ASTM A36	10	38	118

RELAÇÃO DO AÇO

ELEMENTO	AÇO	N	DIAM (mm)	QUANT	C UNIT (cm)	C TOTAL (cm)
VB24	CA50	1	5.0	32	115	3680
	CA60	2	6.3	4	78	156
	CA60	3	8.0	3	470	1410
	CA60	4	8.0	2	470	940

RESUMO DO AÇO

AÇO	DIAM (mm)	C TOTAL (m)	PESO + 10% (kg)
CA50	6.3	1.6	0.4
CA60	8.0	14.1	6.1
CA60	10.0	9.4	6.4
CA60	5.0	36.8	6.2
PESO TOTAL (kg)			
CA50	12.9		
CA60	6.2		


Volume de concreto (C=40) = 0.38 m³

Peso total da peça = 948.50 kg

Área de forma = 0.00 m²

VB25

ESC 1:50

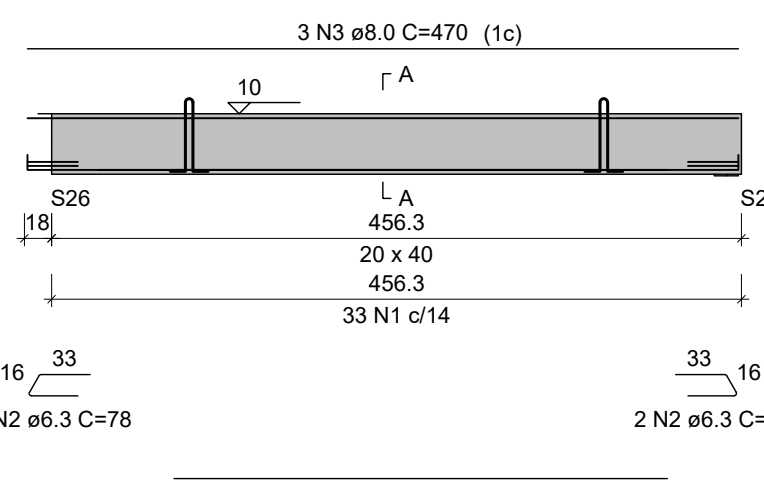

SEÇÃO A-A

ESC 1:25

Relação das alças de içamento				
Qtd.	Apq.	a (mm)	C. Anc. (cm)	C. Unit. (cm)
2	ASTM A36	10	38	118

RELAÇÃO DO AÇO


ELEMENTO	AÇO	N	DIAM (mm)	QUANT	C UNIT (cm)	C TOTAL (cm)
VB25	CA50	1	5.0	33	115	3785
	CA60	2	6.3	4	78	156
	CA60	3	8.0	3	470	1410
	CA60	4	8.0	2	326	652
	CA60	5	8.0	2	486	972

RESUMO DO AÇO

AÇO	DIAM (mm)	C TOTAL (m)	PESO + 10% (kg)
CA50	6.3	3.1	0.8
CA60	8.0	30.3	13.2
CA60	5.0	38	6.4


SC1

ESC 1:50

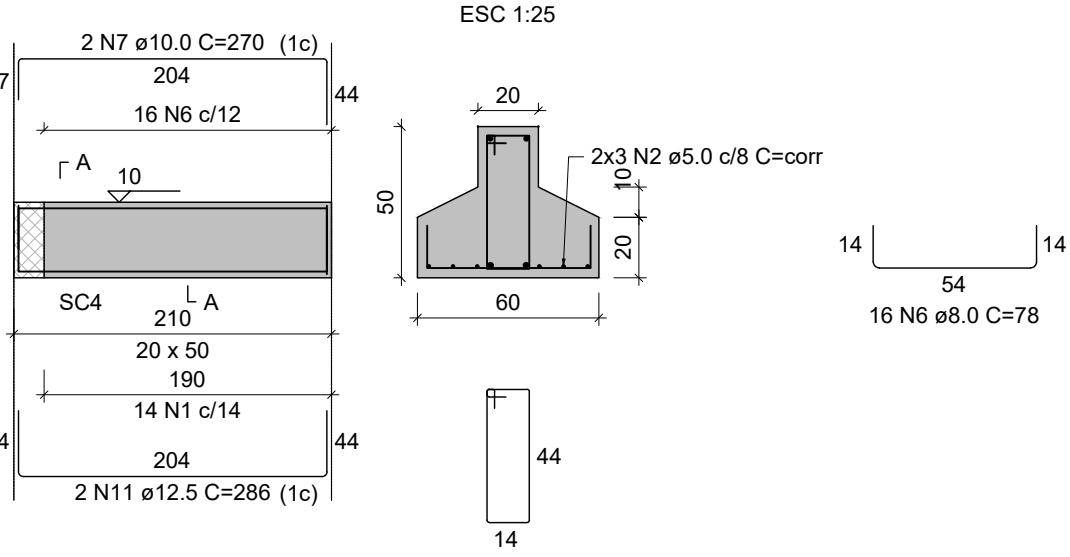


SC4

ESC 1:50

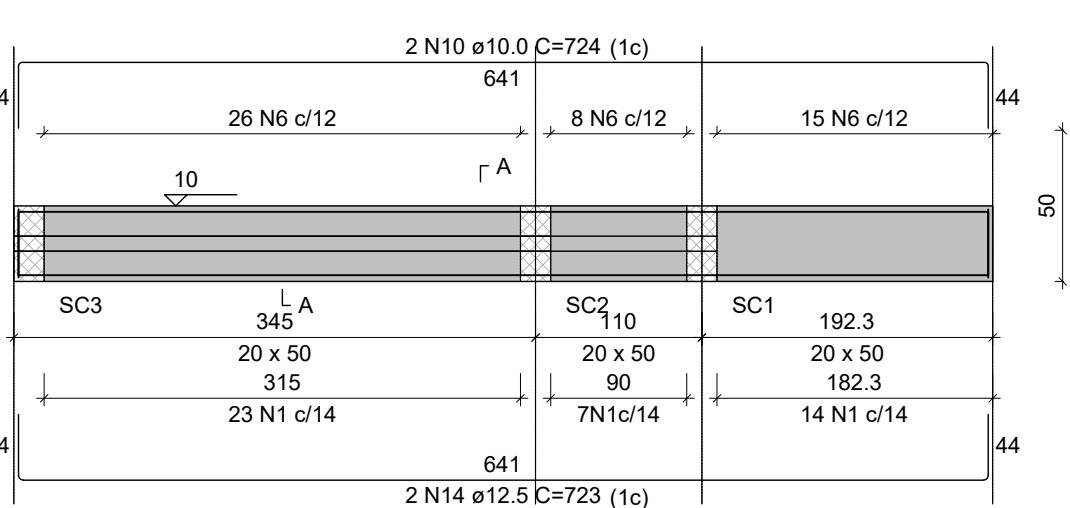


SC2

ESC 1:50

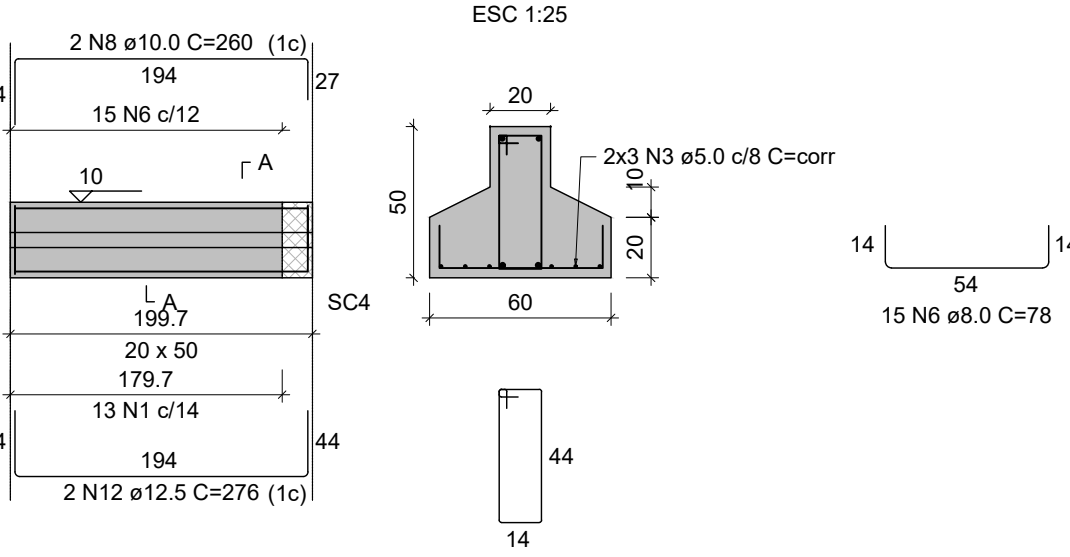


SEÇÃO A-A

ESC 1:25

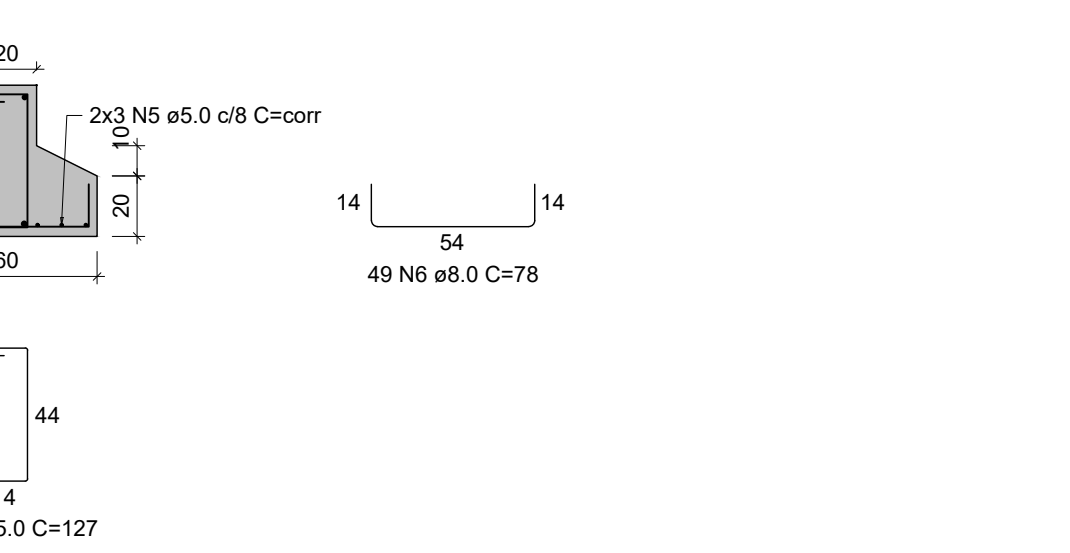


SC3

ESC 1:50

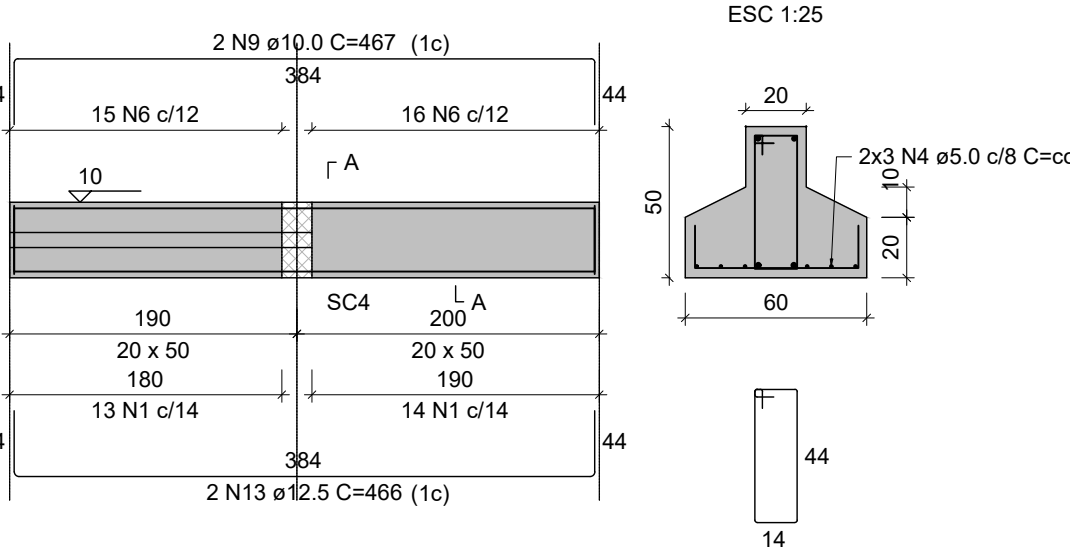

SEÇÃO A-A

ESC 1:25

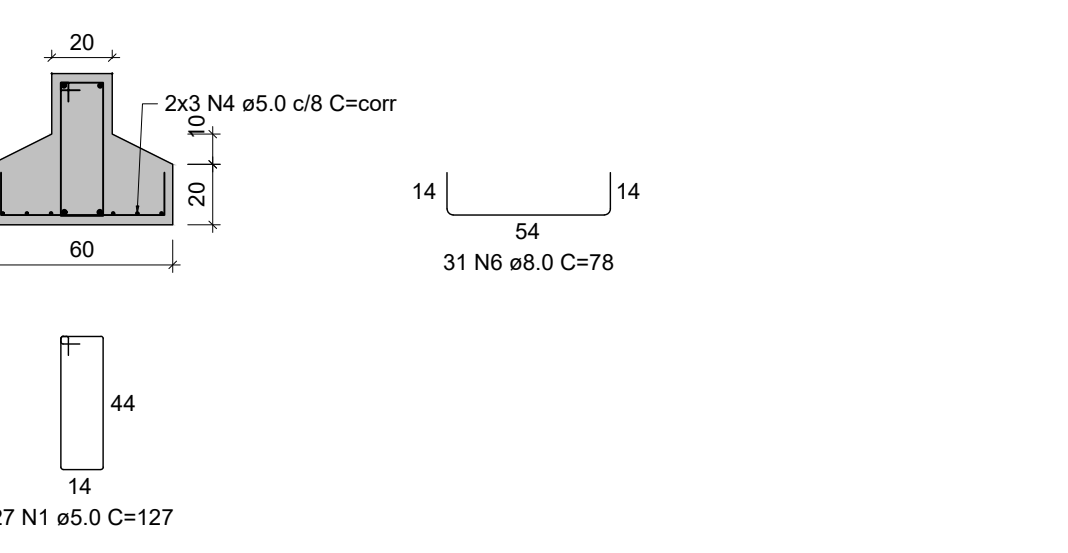

RELAÇÃO DO AÇO					
AÇO	N	DIAM (mm)	QUANT	C.UNIT (cm)	C.TOTAL (cm)
CA60	1	5.0	98	127	12446
	2	5.0	6	corr	1224
	3	5.0	6	corr	1164
	4	5.0	6	corr	2304
	5	5.0	6	corr	3846
CA50	6	8.0	111	78	8658
	7	10.0	2	270	540
	8	10.0	2	280	520
	9	10.0	2	457	934
	10	10.0	2	724	1448
	11	12.5	2	286	572
	12	12.5	2	276	552
	13	12.5	2	466	932
	14	12.5	2	723	1446

RESUMO DO AÇO			
AÇO	DIAM (mm)	C.TOTAL (m)	PESO + 10% (kg)
CA50	8.0	86.6	37.6
	10.0	34.4	23.3
	12.5	35	37.1
CA60	5.0	209.8	35.6

Volume de concreto (C-40) = 2.83 m³
Área de forma = 11.34 m²

ESPECIFICAÇÕES DOS MATERIAIS:

- *Classe do concreto: fck = 40 MPa;
- *Consumo mínimo de material cimentício = 450 kg/m³ = 4,5kN/m³;
- *Máxima relação água/cimento, em massa ≤ 0,45 NBR 6118-2023;
- *Classe de agressividade ambiental = Moderada - II (NBR 6118-2023);
- * Dimensão do agregado = 19 mm;
- *Densidade do concreto armado = 2,50 tf/m³ = 25 kN/m³;
- * Adotado cobrimentos reduzidos em razão do controle rigoroso nas dimensões dos elementos e pela utilização de Fck acima do requerido pela classe de agressividade.
- *Cobrimento dos Blocos de Fundação ou Sapatas= 4,5 cm;
- *Cobrimento de Pilares e Vigas Pré-Moldadas = 2,0 cm;
- *Considerada utilização de lajes pré-fabricadas alveolares protendidas, cujo projeto de detalhamento e fabricação será desenvolvido pelo fabricante , de forma a atender os seguintes pré-requisitos:
 - Sobrecarga considerada:
 - Carga permanente = 200 kgf/m²
 - Carga accidental para coberturas = 150 kgf/m²
 - Carga accidental para lajes técnicas = 400 kgf/m²
 - Dimensões sugeridas foram obtidas por meio de catálogos de referência de fabricantes.

- *Cobrimento das Lajes = 2,5 cm;
- *Considerações referentes às etapas construtivas dos elementos pré-moldados:

Elemento		Características dos materiais				
		Etapas	fck (kgf/cm²)	Eck (kgf/cm²)	fck (kgf/cm²)	fck (kgf/cm²)
Vigas pré-moldadas	Deformas e armazenamento	1	206	216479	23	23
		2	308	272424	29	29
		3	384	311157	34	34
		4	424	335517	36	36
		5	450	342789	38	38
Pilares pré-moldados	Deformas e armazenamento	1	206	216479	23	23
		2	308	272424	29	29
		3	384	311157	34	34
		4	424	335517	36	36
		5	450	342789	38	38
Lajes	Etapas	1	206	216479	23	23
		2	308	272424	29	29

- * Fundações foram consideradas moldadas no local;
- * Considerado vigas pré-moldadas para os baldrames sendo apoiados nos cálices das sapatas cujas ligações de apoio serão detalhadas pelo fabricante;
- * A espessura do capeamento das lajes H=5 cm é nominal. Pode variar ao longo do pavimento, em função da contraflexa dos elementos protendidos. Utilizar procedimentos adequados para a equalização do nivelamento das lajes alveolares com auxílio de torniquetes (agulhas);
- *Eventuais escadas ou rampas existentes no projeto foram consideradas moldadas no local;
- *Seguir rigorosamente as premissas da NBR-9062/2017 - Projeto e execução de estruturas de concreto pré-moldado;

NOTAS GERAIS:

- * Fabricação, transporte e armazenamento:
- Produção industrial com rigoroso controle dimensional e tecnológico.
- Transporte e armazenamento com cuidados para evitar danos e garantir a integridade.
- * Montagem e ligações:
- Uso de grout estrutural (fck ≥ 50 MPa) para preenchimento de apoios e juntas.
- Ligações por chumbadores, barras de espera e grauteamento, respeitando tolerâncias e sequência executiva.
- * Capeamento das lajes:
- Capa de compressão de 5 cm executada após nivelamento das lajes, compensando contra-flechas.
- Nivelamento feito com auxílio de nível a laser, correção pontual com argamassa e uso de malha de distribuição.
- * Segurança e controle:
- Execução conforme NBR 9062:2017 e demais normas aplicáveis.
- Fiscalização técnica contínua, com ART do responsável pela montagem.

CAPACIDADE DE CARGA CONSIDERADA:

- Tensão admissível do solo: 3.00 kgf/cm²;

Legenda	
	Pilar que morre
	Pilar que passa
	Pilar que nasce
	Pilar com mudança de seção
	Viga Pré-moldada



GOVERNO DO ESTADO DE PERNAMBUCO
SECRETARIA DE PROJETOS ESTRATÉGICOS DE PERNAMBUCO - SEPE
ESCRITÓRIO DE PROJETOS

OBJETO: PROJETO PADRÃO
ESCOLA DE TÉCNICA ESTADUAL - ETE

CONTRATANTE: Secretaria de Projetos Estratégicos (SEPE)

CONTRATADA: -

LOCALIZAÇÃO: BR-408, SINº - NAZARÉ DA MATA/PE

ETAPA: Projeto Básico

PROPRIETÁRIO: ANA PAULA CASCÃO
CAU: A768669

RESP. TÉCNICO: -

PROJETISTA(S): -

DISCIPLINA: PROJETO ESTRUTURAL - LABORATÓRIOS ESPECIAIS

CONTEÚDO: PLANTA DE ARMAÇÃO DAS SAPATAS CORRIDAS

ESCALA: INDICADA

DATA: JUL / 2025

COPÍDIAÇÃO: GOVPE-SPR-NAZ-L00-ETE-ROD-LAB-PB-EST-00000.dwg

PAROQUIA: 29/46 R0

ESPECIFICAÇÕES DOS MATERIAIS:

- *Classe do concreto: fck = 40 MPa;
*Consumo mínimo de material cimentício = 450 kg/m³ = 4,5kN/m³;
*Máxima relação água/cimento, em massa ≤ 0,45 NBR 6118-2023;
*Classe de agressividade ambiental = Moderada - II (NBR 6118-2023);
* Dimensão do agregado = 19 mm;
*Densidade do concreto armado = 2,50 tf/m³ = 25 kN/m³;
* Adotado cobrimentos reduzidos em razão do controle rigoroso nas dimensões dos elementos e pela utilização de Fck acima do requerido pela classe de agressividade.
*Cobrimento dos Blocos de Fundação ou Sapatas= 4,5 cm;
*Cobrimento de Pilares e Vigas Pré-Moldadas = 2,0 cm;
*Considerada utilização de lajes pré-fabricadas alveolares protendidas, cujo projeto de detalhamento e fabricação será desenvolvido pelo fabricante, de forma a atender os seguintes pré-requisitos:
- Sobrecarga considerada:
 - Carga permanente = 200 kgf/m²
 - Carga acidental para coberturas = 150 kgf/m²
 - Carga acidental para lajes técnicas = 400 kgf/m²
 - Dimensões sugeridas foram obtidas por meio de catálogos de referência de fabricantes.

- *Cobrimento das Lajes = 2,5 cm;
*Considerações referentes às etapas construtivas dos elementos pré-moldados:

Elemento	Etapas	Características dos materiais			
		Idade (dias)	fckj (kgf/cm²)	Ecj (kgf/cm²)	fckj (kgf/cm²)
Vigas pré-moldadas	Definição e armazenamento	3	206	216479	23
	Transporte	7	308	272424	29
	Montagem	14	384	311157	34
	Construção preliminar	21	424	330517	36
	Etapas finais	28	450	342789	38
Pilares pré-moldados	Definição e armazenamento	3	206	216479	23
	Transporte	7	308	272424	29
	Montagem	14	384	293230	32
	Construção preliminar	21	454	330517	36
	Etapas finais	28	450	342789	38
Lajes		28	450	318758	35

- Dimensão máxima do agregado = 19 mm
* Fundações foram consideradas moldadas no local;
* Considerado vigas pré-moldadas para os baldrames sendo apoiados nos cálices das sapatas cujas ligações de apoio serão detalhadas pelo fabricante;
* A espessura do capeamento das lajes H=5 cm é nominal. Pode variar ao longo do pavimento, em função da contraflexa dos elementos protendidos. Utilizar procedimentos adequados para a equalização do nivelamento das lajes alveolares com auxílio de torniquetes (agulhas).
*Eventuais escadas ou rampas existentes no projeto foram consideradas moldadas no local;
*Seguir rigorosamente as premissas da NBR-9062/2017 - Projeto e execução de estruturas de concreto pré-moldado;

NOTAS GERAIS:

- * Fabricação, transporte e armazenamento:
- Produção industrial com rigoroso controle dimensional e tecnológico.
- Transporte e armazenamento com cuidados para evitar danos e garantir a integridade.
- * Montagem e ligações:
- Uso de grout estrutural (fck ≥ 50 MPa) para preenchimento de apoios e juntas.
- Ligações por chumbadores, barras de espera e grauteamento, respeitando tolerâncias e sequência executiva.
- * Capeamento das lajes:
- Capa de compressão de 5 cm executada após nivelamento das lajes, compensando contra-flechas.
- Nivelamento feito com auxílio de nível a laser, correção pontual com argamassa e uso de malha de distribuição.
- * Segurança e controle:
- Execução conforme NBR 9062:2017 e demais normas aplicáveis.
- Fiscalização técnica contínua, com ART do responsável pela montagem.

CAPACIDADE DE CARGA CONSIDERADA:

- Tensão admissível do solo: 3.00 kgf/cm²;


Pilar que morre

Pilar que passa

Pilar que nasce

Pilar com mudança de seção

Viga Pré-moldada

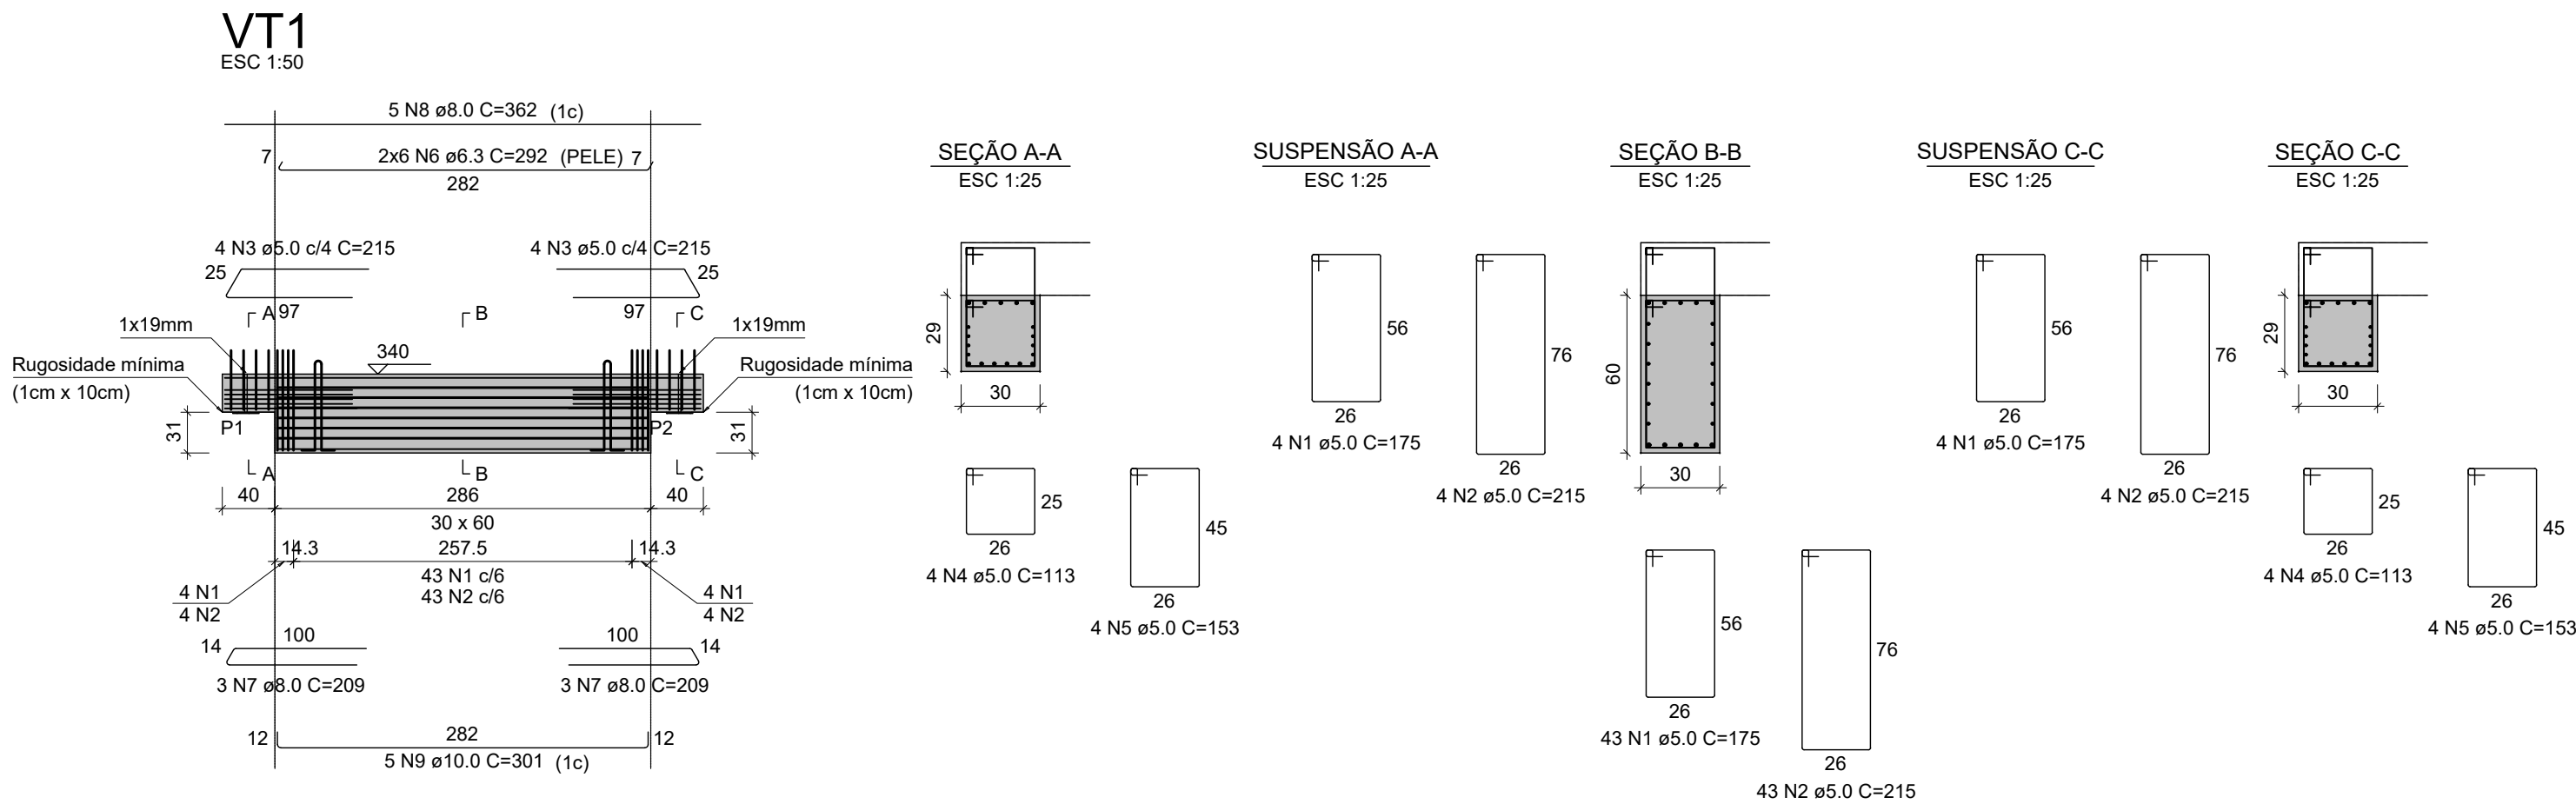


Relação das alças de içamento				
Qtde.	Aço	ø (mm)	C. Anc. (cm)	C. Unit. (cm)
2	ASTM A36	10	58	158

RELAÇÃO DO AÇO						
ELEMENTO	AÇO	N	DIAM (mm)	QUANT	C.UNIT (cm)	C.TOTAL (cm)
VT1	CA60	1	5.0	51	175	8925
	CA60	2	5.0	51	215	10965
	CA60	3	5.0	8	215	1720
	CA60	4	5.0	8	113	904
	CA60	5	5.0	8	153	1224
	CA50	6	6.3	12	292	3504
	CA50	7	8.0	6	209	1254
	CA50	8	8.0	5	362	1810
	CA50	9	10.0	5	301	1505

RESUMO DO AÇO			
AÇO	DIAM (mm)	C.TOTAL (m)	PESO + 10% (kg)
CA50	6.3	35	9.4
	8.0	30.6	13.3
	10.0	15.1	10.2
CA60	5.0	237.4	40.2
PESO TOTAL (kg)		32.9	
CA50		32.9	
CA60		40.2	

Volume de concreto (C-40) = 0.58 m³
Peso total da peça = 1461.00 kg
Área de forma = 0.00 m²

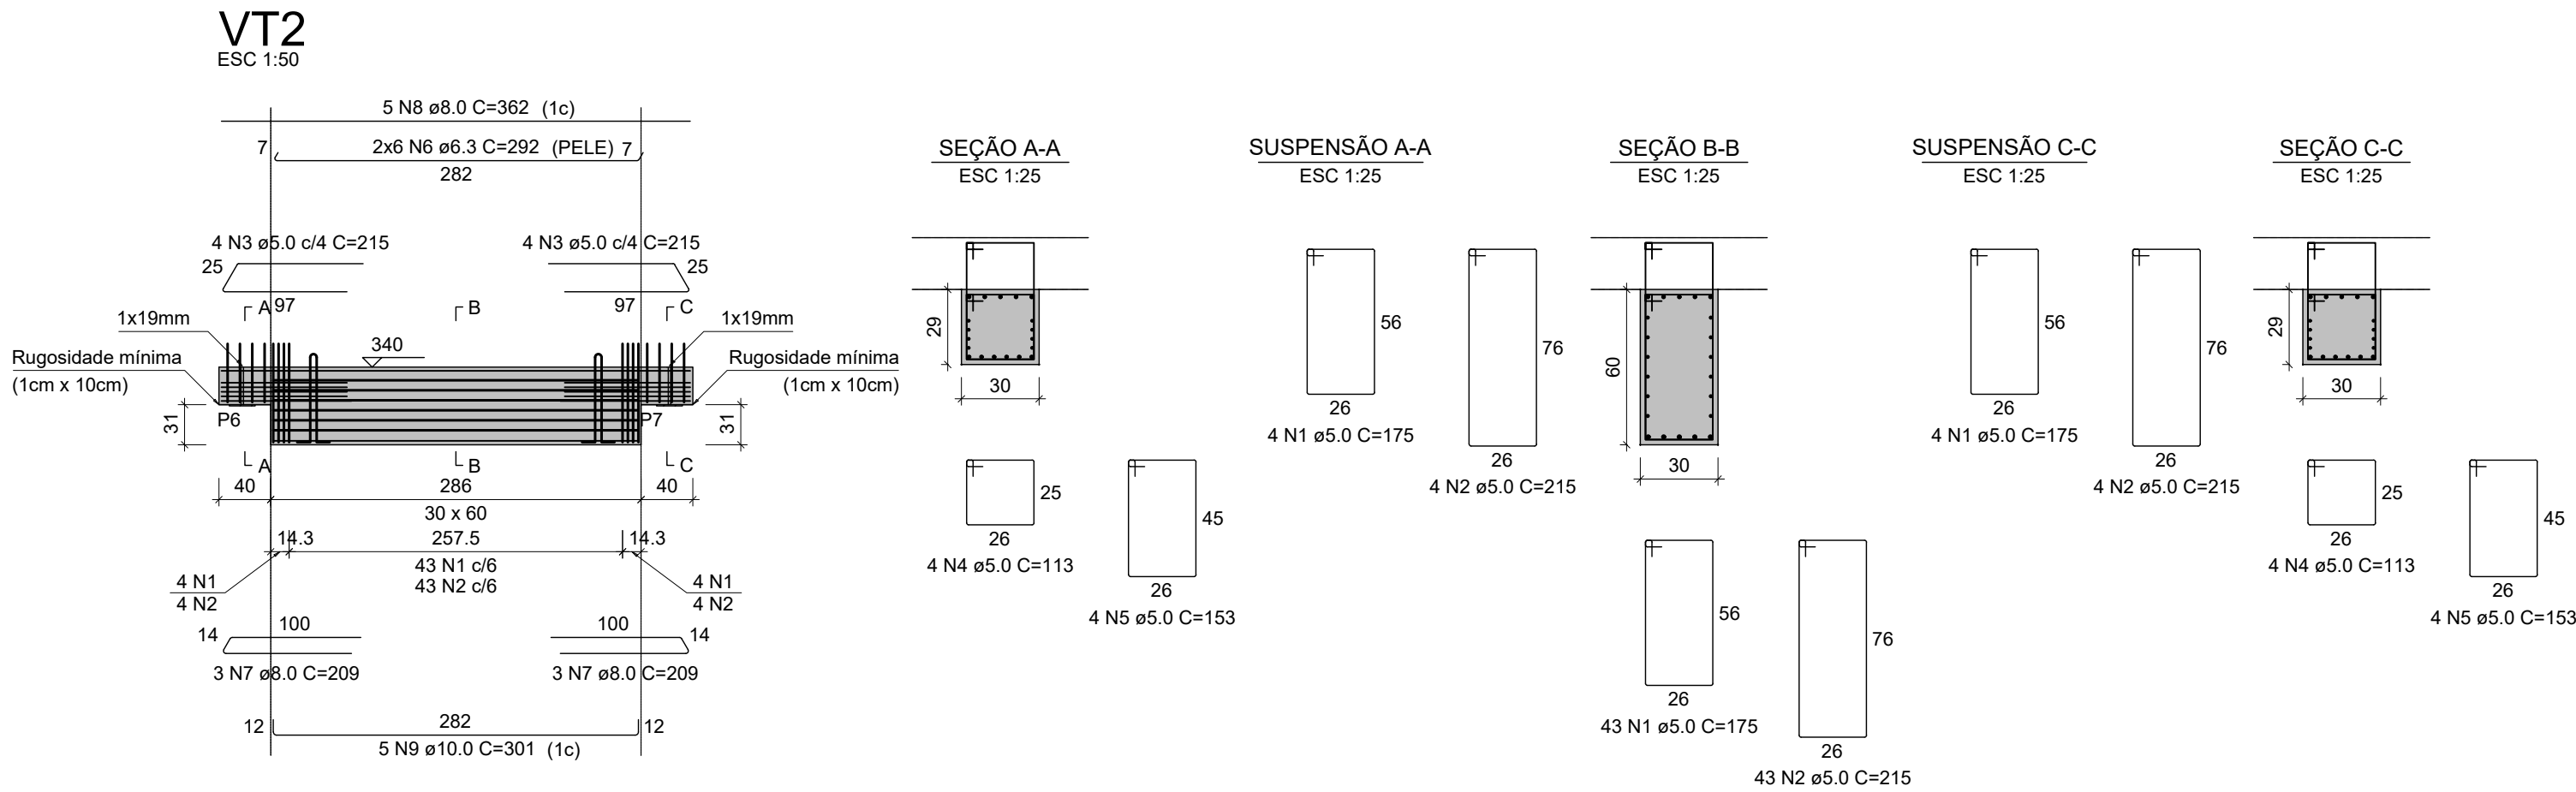


Relação das alças de içamento				
Qtde.	Aço	ø (mm)	C. Anc. (cm)	C. Unit. (cm)
2	ASTM A36	10	58	158

RELAÇÃO DO AÇO						
ELEMENTO	AÇO	N	DIAM (mm)	QUANT	C.UNIT (cm)	C.TOTAL (cm)
VT2	CA60	1	5.0	51	175	8925
	CA60	2	5.0	51	215	10965
	CA60	3	5.0	8	215	1720
	CA60	4	5.0	8	113	904
	CA60	5	5.0	8	153	1224
	CA50	6	6.3	12	292	3504
	CA50	7	8.0	6	209	1254
	CA50	8	8.0	5	362	1810
	CA50	9	10.0	5	301	1505

RESUMO DO AÇO			
AÇO	DIAM (mm)	C.TOTAL (m)	PESO + 10% (kg)
CA50	6.3	35	9.4
	8.0	30.6	13.3
	10.0	15.1	10.2
CA60	5.0	237.4	40.2
PESO TOTAL (kg)		32.9	
CA50		32.9	
CA60		40.2	

Volume de concreto (C-40) = 0.58 m³
Peso total da peça = 1461.00 kg
Área de forma = 0.00 m²

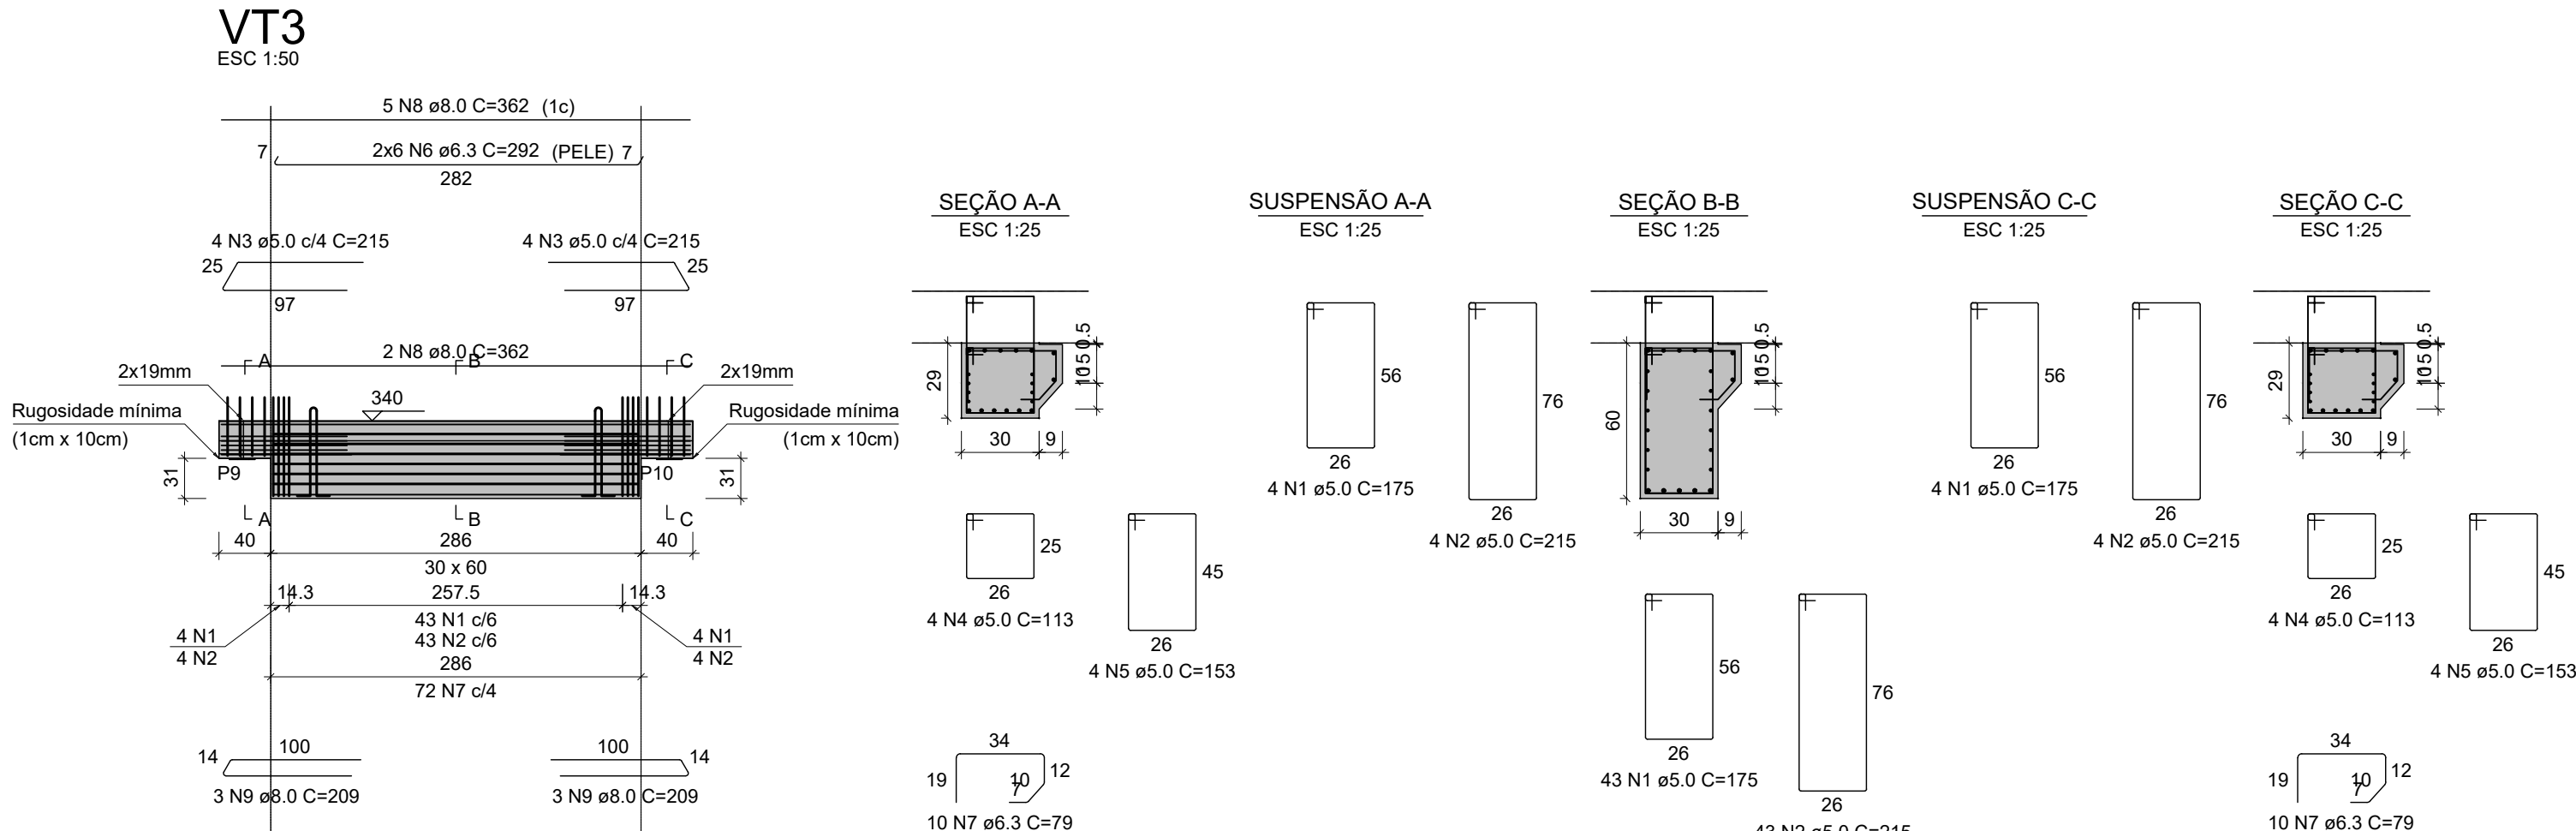


Relação das alças de içamento				
Qtde.	Aço	ø (mm)	C. Anc. (cm)	C. Unit. (cm)
2	ASTM A36	10	58	158

RELAÇÃO DO AÇO						
ELEMENTO	AÇO	N	DIAM (mm)	QUANT	C.UNIT (cm)	C.TOTAL (cm)
VT3	CA60	1	5.0	51	175	8925
	CA60	2	5.0	51	215	10965
	CA60	3	5.0	8	215	1720
	CA60	4	5.0	8	113	904
	CA60	5	5.0	8	153	1224
	CA50	6	6.3	12	292	3504
	CA50	7	6.3	92	79	7268
	CA50	8	8.0	7	362	2534
	CA50	9	8.0	6	209	1254
	CA50	10	10.0	5	301	1505

RESUMO DO AÇO			
AÇO	DIAM (mm)	C.TOTAL (m)	PESO + 10% (kg)
CA50	6.3	107.7	29
	8.0	37.9	16.4
	10.0	15.1	10.2
CA60	5.0	237.4	40.2
PESO TOTAL (kg)		55.6	
CA50		55.6	
CA60		40.2	

Volume de concreto (C-40) = 0.65 m³
Peso total da peça = 1625.70 kg
Área de forma = 0.00 m²

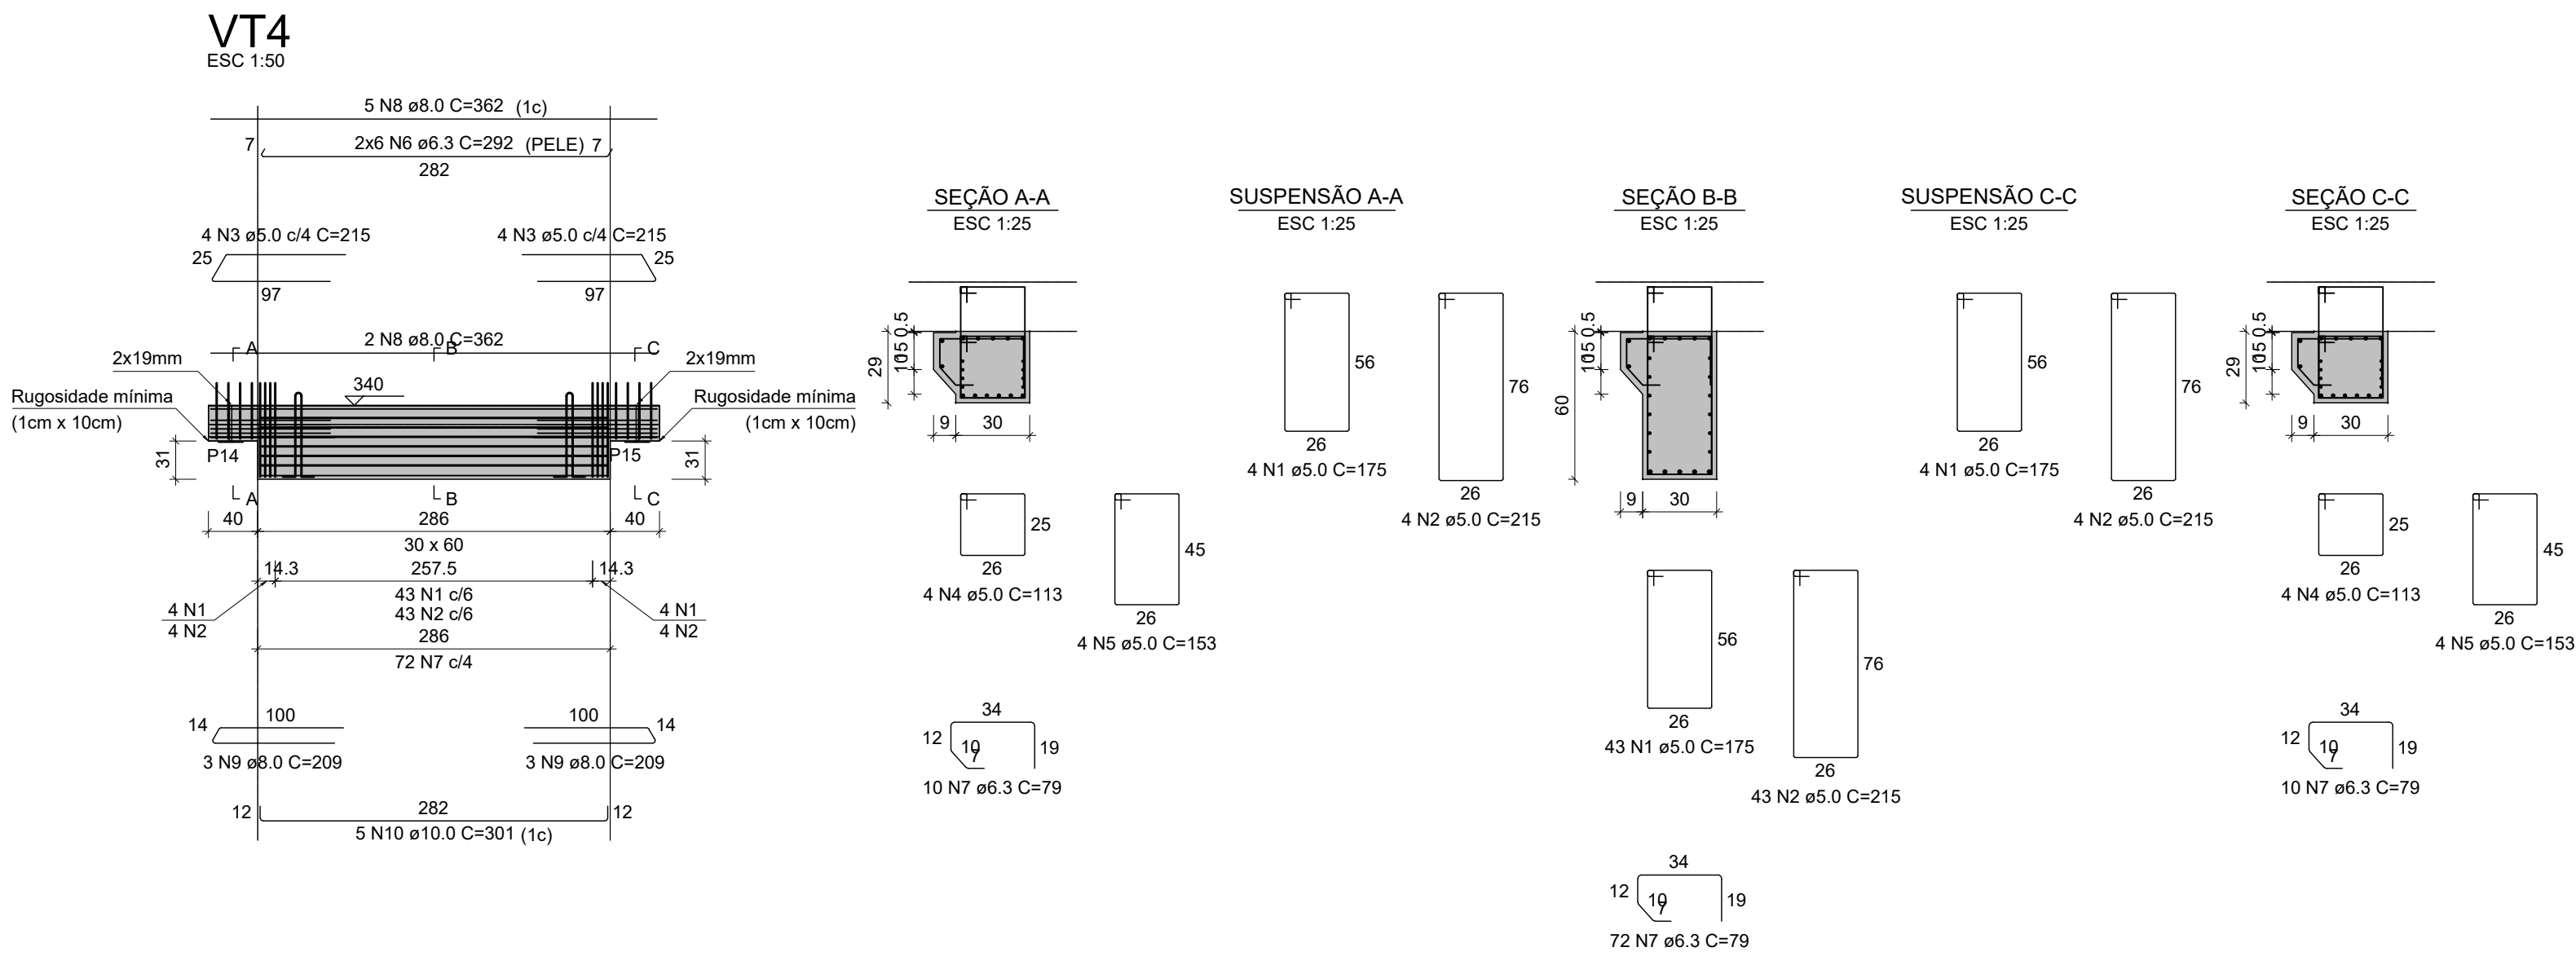

Relação das alças de içamento				
Qtde.	Aço	ø (mm)	C. Anc. (cm)	C. Unit. (cm)
2	ASTM A36	10	58	158

RELAÇÃO DO AÇO						
ELEMENTO	AÇO	N	DIAM (mm)	QUANT	C.UNIT (cm)	C.TOTAL (cm)
VT4	CA60	1	5.0	51	175	8925
	CA60	2	5.0	51	215	10965
	CA60	3	5.0	8	215	1720
	CA60	4	5.0	8	113	904
	CA60	5	5.0	8	153	1224
	CA50	6	6.3	12	292	3504
	CA50	7	6.3	92	79	7268
	CA50	8	8.0	7	362	2534
	CA50	9	8.0	6	209	1254
	CA50	10	10.0	5	301	1505

RESUMO DO AÇO			
AÇO	DIAM (mm)	C.TOTAL (m)	PESO + 10% (kg)
CA50	6.3	107.7	29
	8.0	37.9	16.4
	10.0	15.1	10.2
CA60	5.0	237.4	40.2
PESO TOTAL (kg)		55.6	
CA50		55.6	
CA60		40.2	

Volume de concreto (C-40) = 0.65 m³
Peso total da peça = 1625.70 kg
Área de forma = 0.00 m²

SECRETARIA de Projetos Estratégicos

GOVERNO DO ESTADO DE PERNAMBUCO

SECRETARIA DE PROJETOS ESTRATÉGICOS DE PERNAMBUCO - SEPE

ESCRITÓRIO DE PROJETOS

OBJETO:

PROJETO PADRÃO
ESCOLA DE TÉCNICA ESTADUAL - ETE

CONTRATANTE:

Secretaria de Projetos Estratégicos (SEPE)

CONTRATADA:

-

LOCALIZAÇÃO:

BR-408, S/Nº - NAZARE DA MATA/PE

ETAPA:

Projeto Básico

PROPRIETÁRIO:

Ana Paula Cascão
CAU: A768669

RESP. TÉCNICO:

PROJETISTA(S):

Gustavo Nunes Caminha
CREA: 26.346-D/PE

DISCIPLINA:

PROJETO ESTRUTURAL - LABORATÓRIOS ESPECIAIS

CONTÉUDO:

PLANTA DE ARMAÇÃO DAS VIGAS DA LAJE TÉCNICA - 01

FRANCO:

30/46 R0

ESCALA:

INDICADA

DATA:


JUL / 2025

COPILADO:

GOVPE-SPR-NAZ-L00-ETE-ROD-LAB-PB-EST-00000.dwg


VT5

ESC 1:50

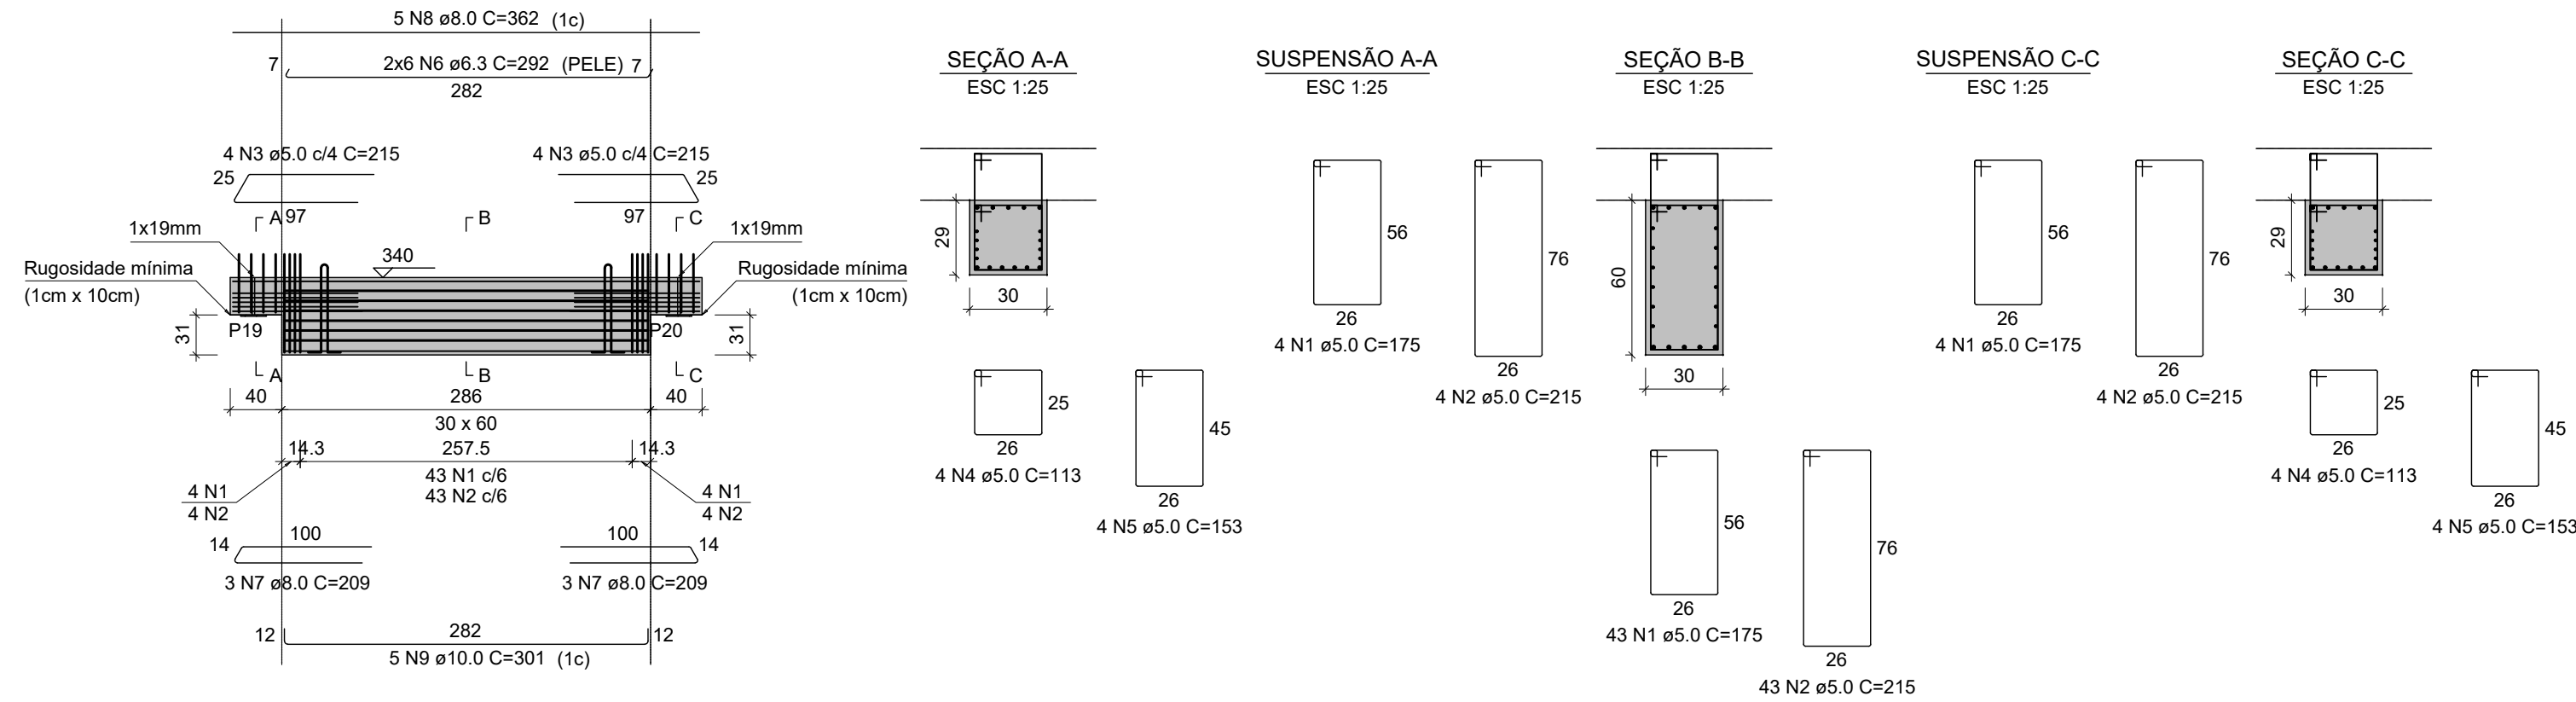


VT6

ESC 1:50

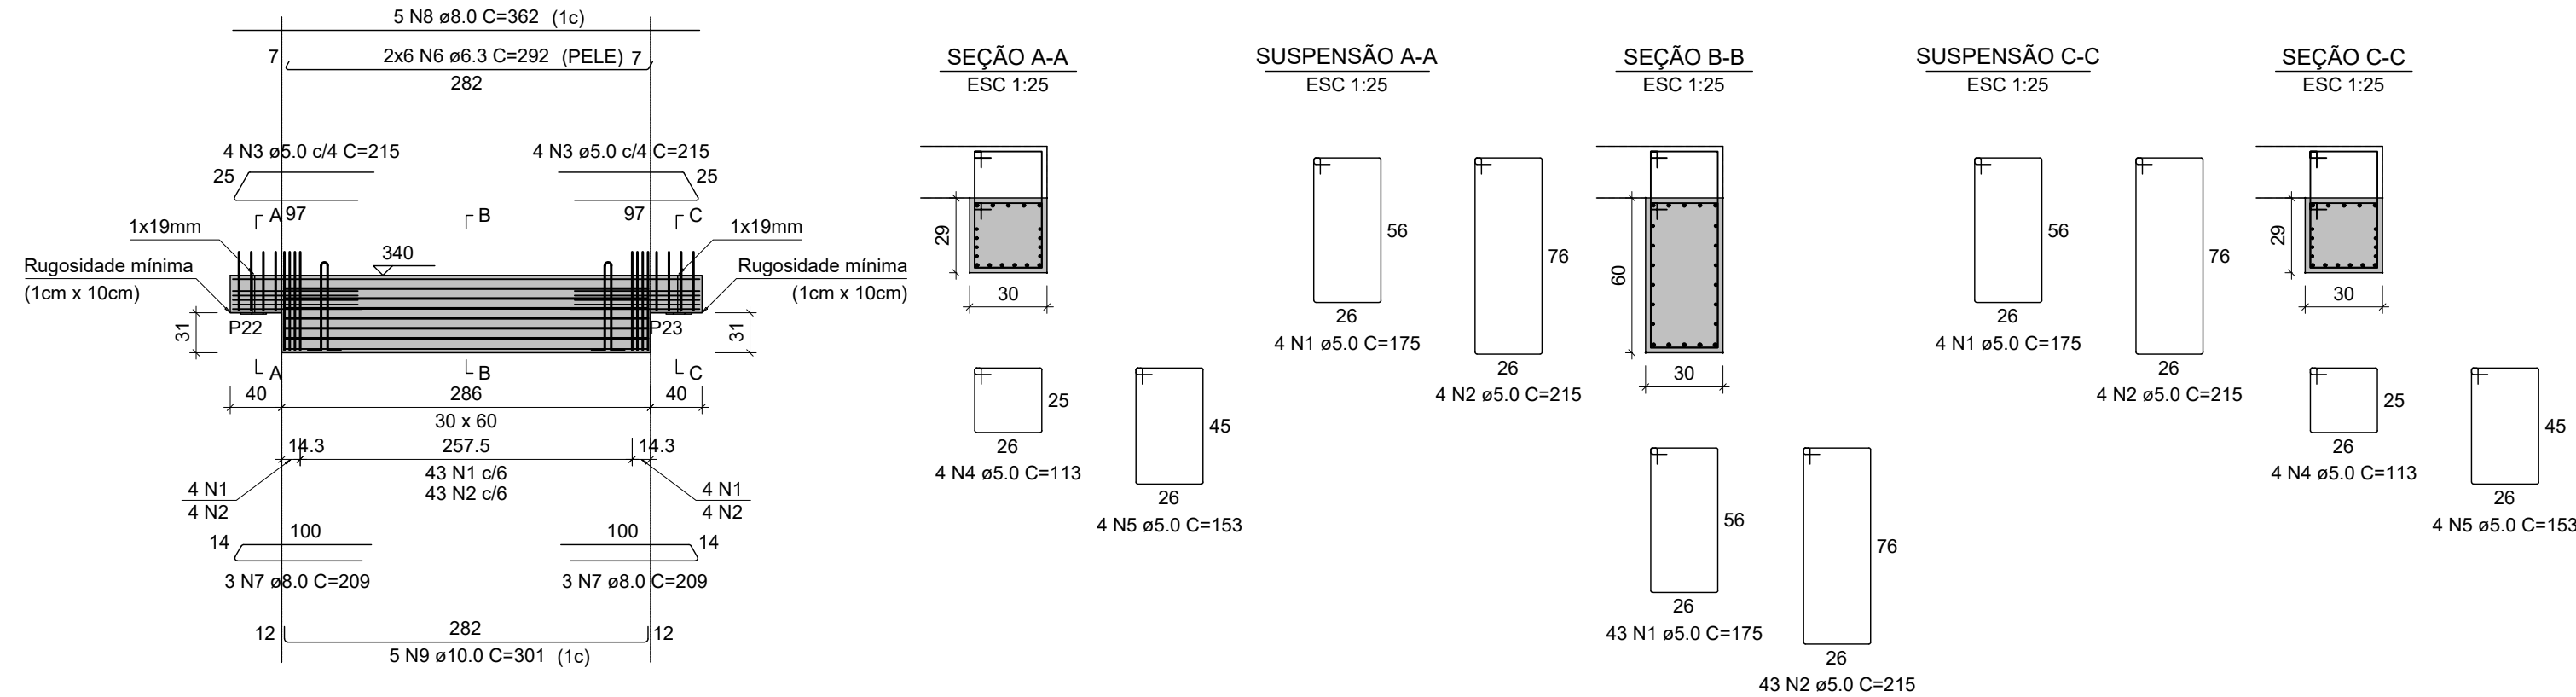


VT7

ESC 1:50

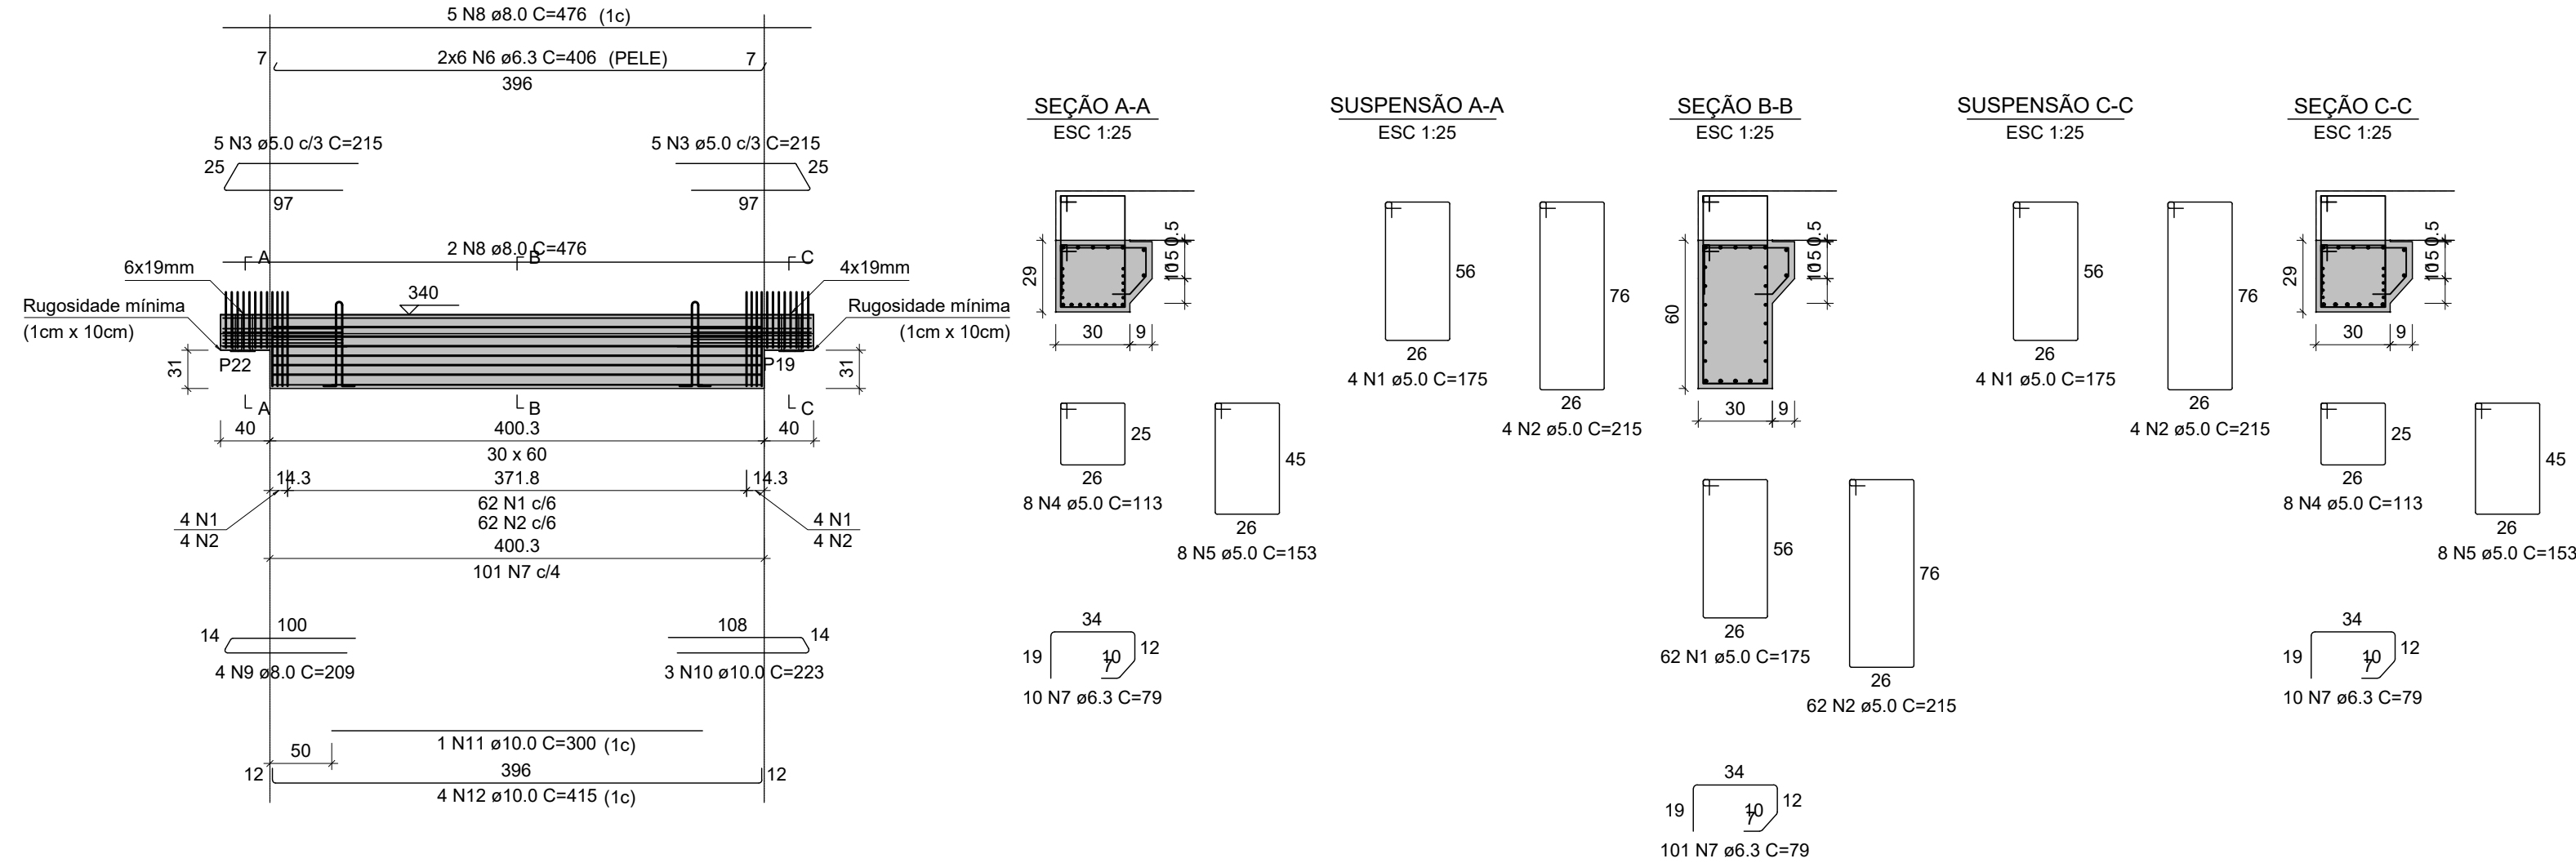

VT8

ESC 1:50

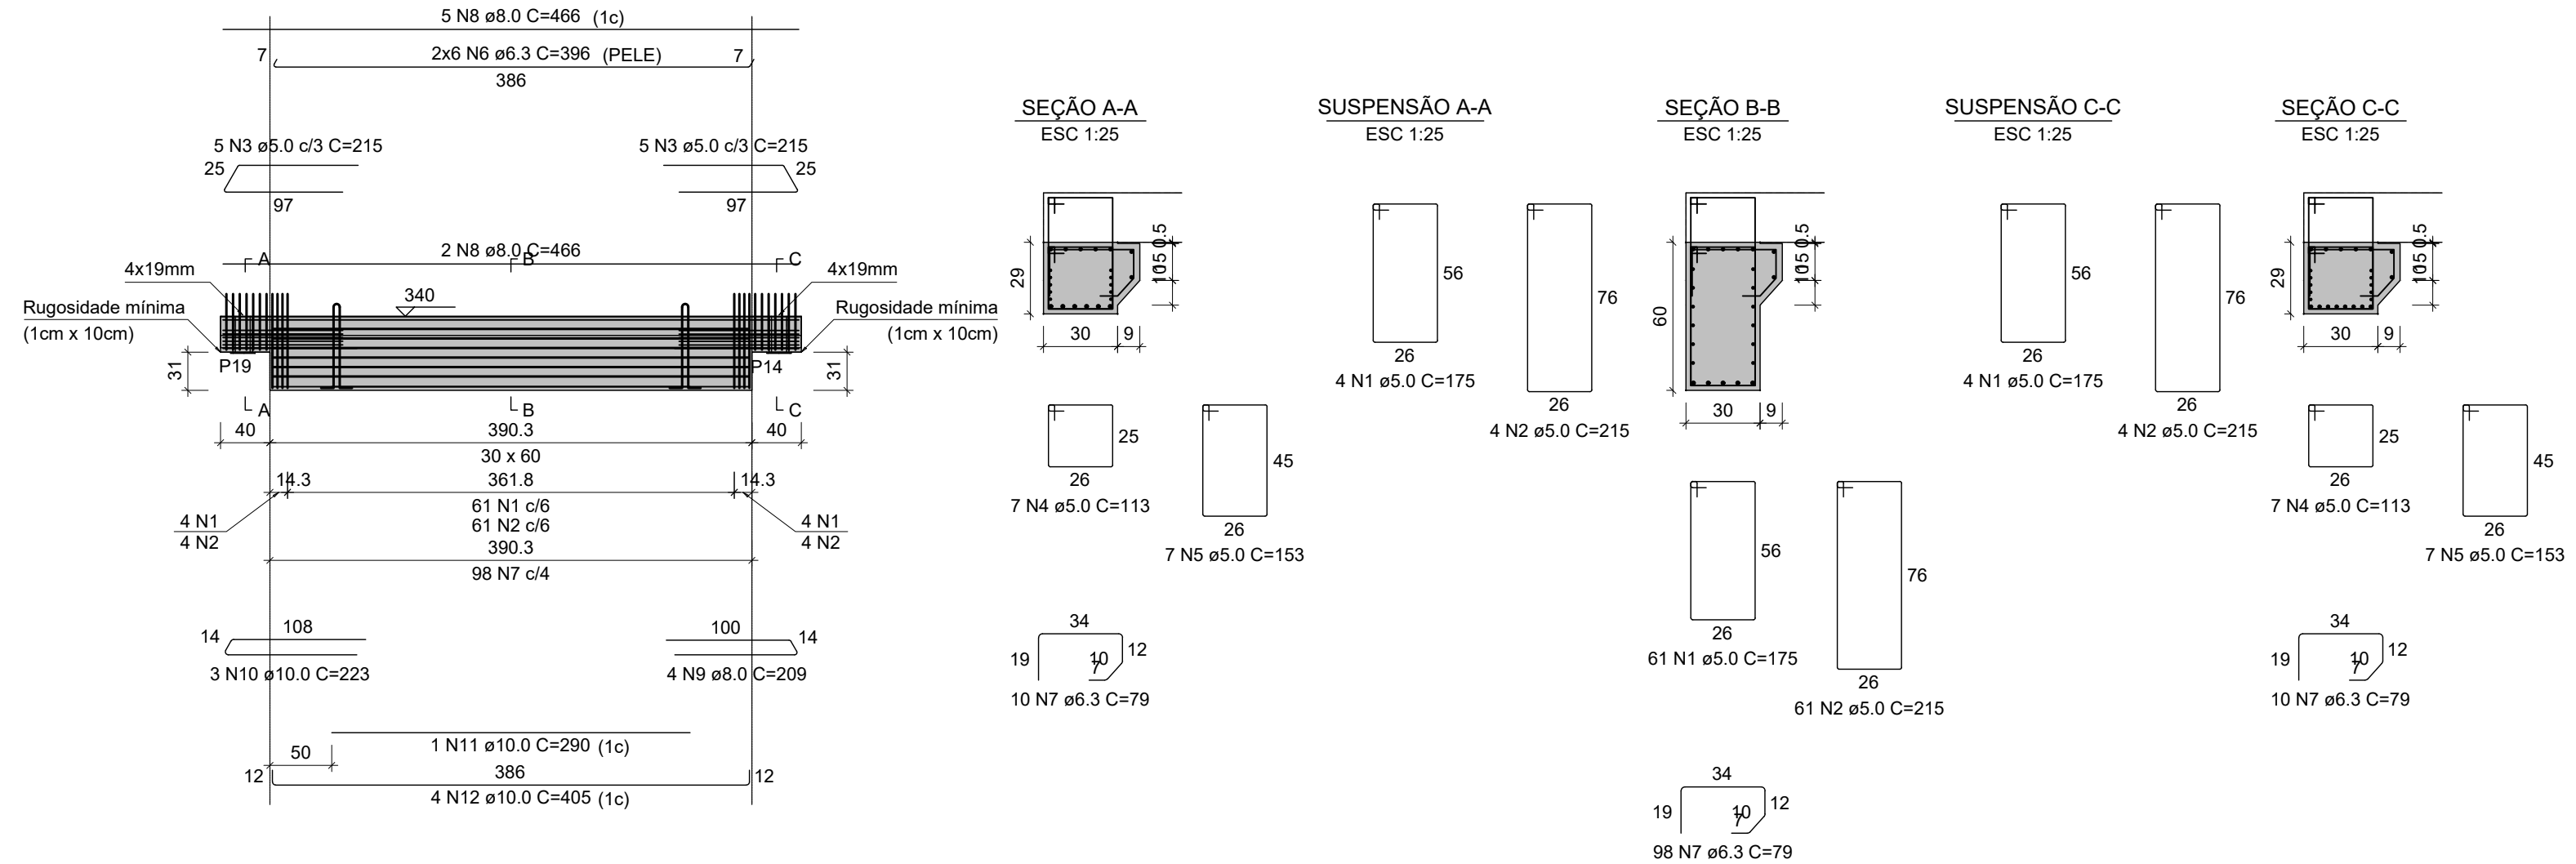

Relação das alças de içamento				
Qtde.	Aço	a (mm)	C. Anc. (cm)	C. Unit. (cm)
2	ASTM A36	10	58	158

RELAÇÃO DO AÇO						
ELEMENTO	AÇO	N	DIAM (mm)	QUANT	C.UNIT (cm)	C.TOTAL (cm)
VT5	CA60	1	5.0	51	175	8925
	CA60	2	5.0	69	215	10965
	CA60	3	5.0	8	215	1720
	CA60	4	5.0	8	113	904
	CA60	5	5.0	8	153	1224
	CA50	6	6.3	12	292	3504
	CA50	7	8.0	6	209	1254
	CA50	8	8.0	5	362	1810
	CA50	9	10.0	5	301	1505

RESUMO DO AÇO			
AÇO	DIAM (mm)	C.TOTAL (m)	PESO + 10% (kg)
CA50	6.3	35	9.4
CA50	8.0	30.6	13.3
CA60	10.0	15.1	10.2
CA60	5.0	237.4	40.2
PESO TOTAL (kg)		32.9	40.2

Volume de concreto (C-40) = 0.58 m³

Peso total da peça = 1461.00 kg

Área de forma = 0.00 m²

Relação das alças de içamento				
Qtde.	Aço	a (mm)	C. Anc. (cm)	C. Unit. (cm)
2	ASTM A36	10	58	158

RELAÇÃO DO AÇO						
ELEMENTO	AÇO	N	DIAM (mm)	QUANT	C.UNIT (cm)	C.TOTAL (cm)
VT6	CA60	1	5.0	51	175	8925
	CA60	2	5.0	51	215	10965
	CA60	3	5.0	8	215	1720
	CA60	4	5.0	8	113	904
	CA60	5	5.0	8	153	1224
	CA50	6	6.3	12	292	3504
	CA50	7	8.0	6	209	1254
	CA50	8	8.0	5	362	1810
	CA50	9	10.0	5	301	1505

RESUMO DO AÇO			
AÇO	DIAM (mm)	C.TOTAL (m)	PESO + 10% (kg)
CA50	6.3	35	9.4
CA50	8.0	30.6	13.3
CA60	10.0	15.1	10.2
CA60	5.0	237.4	40.2
PESO TOTAL (kg)		32.9	40.2

Volume de concreto (C-40) = 0.58 m³

Peso total da peça = 1461.00 kg

Área de forma = 0.00 m²

Relação das alças de içamento				
Qtde.	Aço	a (mm)	C. Anc. (cm)	C. Unit. (cm)
2	ASTM A36	10	58	158

RELAÇÃO DO AÇO						
ELEMENTO	AÇO	N	DIAM (mm)	QUANT	C.UNIT (cm)	C.TOTAL (cm)
VT7	CA60	1	5.0	70	175	12250
	CA60	2	5.0	70	215	15050
	CA60	3	5.0	10	215	2150
	CA60	4	5.0	16	113	1808
	CA60	5	5.0	16	153	2448
	CA50	6	6.3	12	406	4872
	CA50	7	6.3	121	79	9559
	CA50	8	8.0	7	476	3332
	CA50	9	8.0	4	209	836
	CA50	10	10.0	3	223	669
	CA50	11	10.0	1	300	300
	CA50	12	10.0	4	415	1660

RESUMO DO AÇO			
AÇO	DIAM (mm)	C.TOTAL (m)	PESO + 10% (kg)
CA50	6.3	144.3	38.8
CA50	8.0	41.7	18.1
CA60	10.0	26.3	17.8
CA60	5.0	337.1	57.1
PESO TOTAL (kg)		74.8	57.1

Volume de concreto (C-40) = 0.88 m³

Peso total da peça = 2191.24 kg

Área de forma = 0.00 m²

RELAÇÃO DO AÇO						
ELEMENTO	AÇO	N	DIAM (mm)	QUANT	C.UNIT (cm)	C.TOTAL (cm)
VT8	CA60	1	5.0	69	175	12075
	CA60	2	5.0	69	215	14835
	CA60	3	5.0	10	215	2150
	CA60	4	5.0	14	113	1582
	CA60	5	5.0	14	153	2142
	CA50	6	6.3	12	396	4752
	CA50	7	6.3	118	79	9322
	CA50	8	8.0	7	466	3262
	CA50	9	8.0	4	209	836
	CA50	10	10.0	3	223	669
	CA50	11	10.0	1	290	290
	CA50	12	10.0	4	405	1620

RESUMO DO AÇO			
AÇO	DIAM (mm)	C.TOTAL (m)	PESO + 10% (kg)
CA50	6.3	140.7	37.9
CA50	8.0	41	17.8
CA60	10.0	25.8	17.5
CA60	5.0	327.8	55.6
PESO TOTAL (kg)		73.2	55.6

Volume de concreto (C-40) = 0.86 m³

Peso total da peça = 2141.74 kg

Área de forma = 0.00 m²

ESPECIFICAÇÕES DOS MATERIAIS:

- *Classe do concreto: fck = 40 MPa;
- *Consumo mínimo de material cimentício = 450 kg/m³ = 4,5kN/m³;
- *Máxima relação água/cimento, em massa ≤ 0,45 NBR 6118-2023;
- *Classe de agressividade ambiental = Moderada - II (NBR 6118-2023);
- * Dimensão do agregado = 19 mm;
- *Densidade do concreto armado = 2,50 tf/m³ = 25 kN/m³;
- * Adotado cobrimentos reduzidos em razão do controle rigoroso nas dimensões dos elementos e pela utilização de Fck acima do requerido pela classe de agressividade.
- *Cobrimento dos Blocos de Fundação ou Sapatas= 4,5 cm;
- *Cobrimento de Pilares e Vigas Pré-Moldadas = 2,0 cm;
- *Considerada utilização de lajes pré-fabricadas alveolares protendidas, cujo projeto de detalhamento e fabricação será desenvolvido pelo fabricante, de forma a atender os seguintes pré-requisitos:
 - Sobrecarga considerada:
 - Carga permanente = 200 kgf/m²
 - Carga accidental para coberturas = 150 kgf/m²
 - Carga accidental para lajes técnicas = 400 kgf/m²
 - Dimensões sugeridas foram obtidas por meio de catálogos de referência de fabricantes.

- *Cobrimento das Lajes = 2,5 cm;
- *Considerações referentes às etapas construtivas dos elementos pré-moldados:

Elemento	Características dos materiais				
	Etapas	fck (kgf/cm²)	Ec (kgf/cm²)	fct (kgf/cm²)	
Vigas pré-moldadas	Deforma e armazenamento	3	206	216479	23
	Transporte	7	308	272424	29
	Montagem	14	384	311157	34
	Construção preliminar	21	424	336517	36
	Etapas final	28	450	342789	38
Pilares pré-moldados	Deforma e armazenamento	3	206	216479	23
	Transporte	7	308	272424	29
	Montagem	14	384	311157	34
	Construção preliminar	21	424	336517	36
	Etapas final	28	450	342789	38
Lajes	Etapas final	28	450	342789	38
	Transporte máximo da obra para 10 mm				35

- * Fundações foram consideradas moldadas no local;
- * Considerado vigas pré-moldadas para os baldrames sendo apoiados nos cálices das sapatas cujas ligações de apoio serão detalhadas pelo fabricante;
- * A espessura do capeamento das lajes H=5 cm é nominal. Pode variar ao longo do pavimento, em função da contraflexa dos elementos protendidos. Utilizar procedimentos adequados para a equalização do nivelamento das lajes alveolares com auxílio de torniquetes (agulhas).
- *Eventuais escadas ou rampas existentes no projeto foram consideradas moldadas no local;
- *Seguir rigorosamente as premissas da NBR-9062/2017 - Projeto e execução de estruturas de concreto pré-moldado;

NOTAS GERAIS:

- * Fabricação, transporte e armazenamento:
- Produção industrial com rigoroso controle dimensional e tecnológico.
- Transporte e armazenamento com cuidados para evitar danos e garantir a integridade.
- * Montagem e ligações:
- Uso de grout estrutural (fck ≥ 50 MPa) para preenchimento de apoios e juntas.

- Ligações por chumbadores, barras de espera e grauteamento, respeitando tolerâncias e sequência executiva.
- * Capeamento das lajes:
- Capa de compressão de 5 cm executada após nivelamento das lajes, compensando contra-flexas.
- Nivelamento feito com auxílio de nível a laser, correção pontual com argamassa e uso de malha de distribuição.
- * Segurança e controle:
- Execução conforme NBR 9062/2017 e demais normas aplicáveis.
- Fiscalização técnica contínua, com ART do responsável pela montagem.

CAPACIDADE DE CARGA CONSIDERADA:


- Tensão admissível do solo: 3.00 kgf/cm²;

Legenda	
	Pilar que morre
	Pilar que passa
	Pilar que nasce
	Pilar com mudança de seção
	Viga Pré-moldada

Secretaria de Projetos Estratégicos		GOVERNO DO ESTADO DE PERNAMBUCO SECRETARIA DE PROJETOS ESTRATÉGICOS DE PERNAMBUCO - SEPE ESCRITÓRIO DE PROJETOS	
OBJETO:		PROJETO PADRÃO ESCOLA DE TÉCNICA ESTADUAL - ETE	
CONTRATANTE: Secretaria de Projetos Estratégicos (SEPE)		CONTRATADA: -	
LOCALIZAÇÃO: BR-408, SINº - NAZARE DA MATA/PE		ETAPA: Projeto Básico	
PROPRIETÁRIO: Ana Paula Cascão CAU: A768669		RESP. TÉCNICO: -	
PROJETISTA: Gustavo Nunes Caminha CREA: 26.346-D/PE		-	
DISCIPLINA: PROJETO ESTRUTURAL - LABORATÓRIOS ESPECIAIS		-	
CONTEÚDO: PLANTA DE ARMAÇÃO DAS VIGAS DA LAJE TÉCNICA - 02		-	
ESCALA:	DATA:	COPERTURA:	PRIMEIRO:
INDICADA	JUL / 2025	GOVPE-SPE-NAZ-L00-ETE-ROD-LAB-PB-EST-00000.dwg	31/46 R0

VT9

ESC 1:50

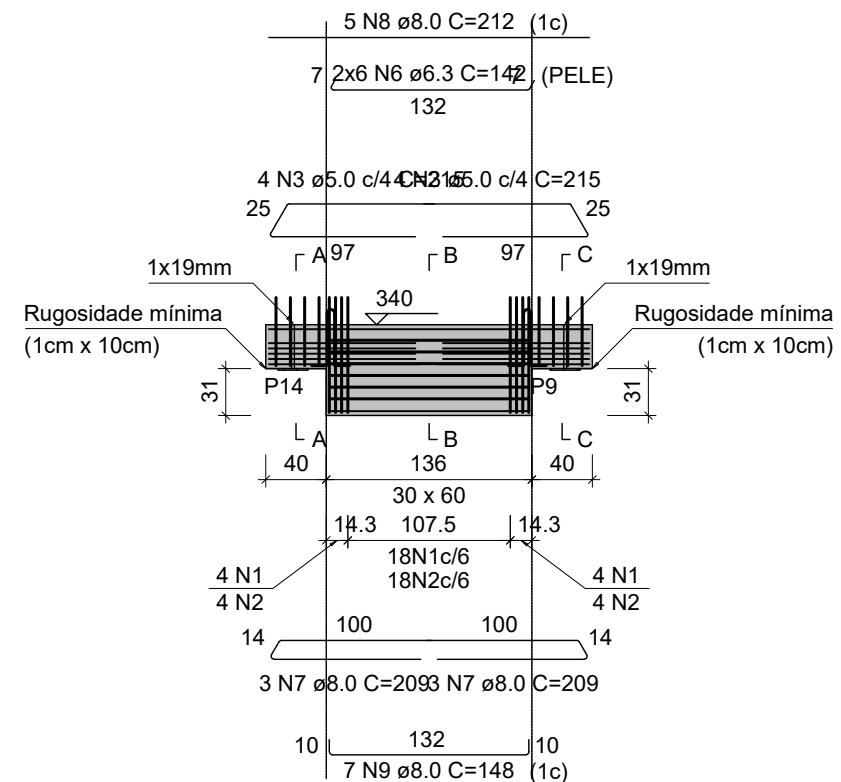SEÇÃO A-A
ESC 1:25SUSPENSÃO A-A
ESC 1:25SEÇÃO B-B
ESC 1:25SUSPENSÃO C-C
ESC 1:25SEÇÃO C-C
ESC 1:25

Relação das alças de içamento				
Qtde.	Aço	ø (mm)	C. Anc. (cm)	C. Unit. (cm)
2	ASTM A36	10	27	96

RELAÇÃO DO AÇO

ELEMENTO	AÇO	N	DIAM (mm)	QUANT	C.UNIT (cm)	C.TOTAL (cm)
VT9	CA60	1	5.0	26	175	4550
	CA60	2	5.0	26	215	5590
	CA60	3	5.0	8	215	1720
	CA60	4	5.0	8	113	904
	CA60	5	5.0	8	153	1224
	CA50	6	6.3	12	142	1704
	CA50	7	8.0	6	209	1254
	CA50	8	8.0	5	212	1060
	CA50	9	8.0	7	148	1036

RESUMO DO AÇO

AÇO	DIAM (mm)	C.TOTAL (m)	PESO + 10% (kg)
CA50	6.3	17	4.6
CA60	8.0	33.5	14.5
CA60	5.0	139.9	23.7
PESO TOTAL (kg)			
CA50	19.1		
CA60	23.7		


Volume de concreto (C-40) = 0.31 m³

Peso total da peça = 786.00 kg

Área de forma = 0.00 m²

VT10

ESC 1:50

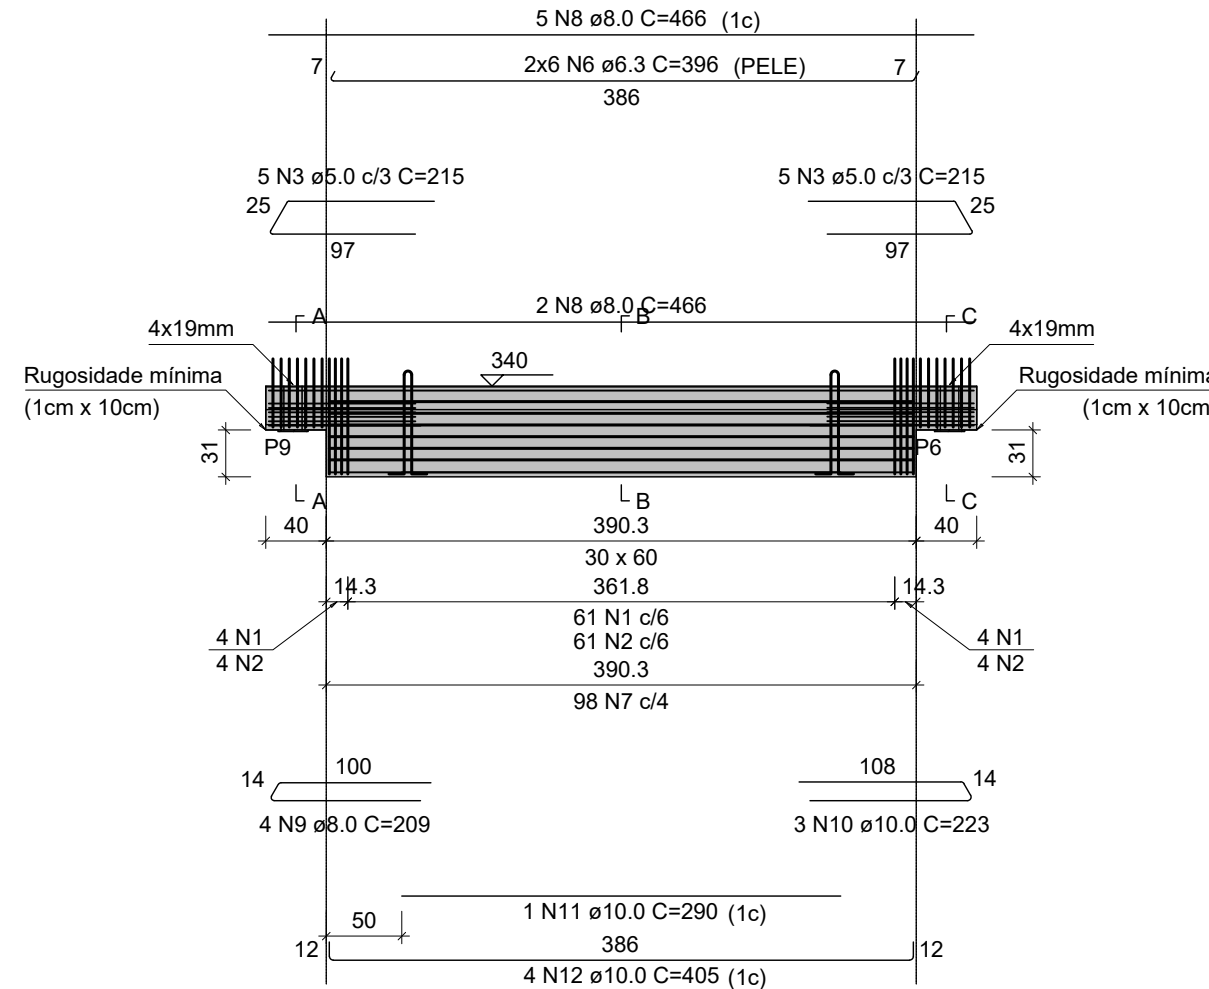SEÇÃO A-A
ESC 1:25SUSPENSÃO A-A
ESC 1:25SEÇÃO B-B
ESC 1:25SUSPENSÃO C-C
ESC 1:25SEÇÃO C-C
ESC 1:25

Relação das alças de içamento				
Qtde.	Aço	ø (mm)	C. Anc. (cm)	C. Unit. (cm)
2	ASTM A36	10	58	158

RELAÇÃO DO AÇO

ELEMENTO	AÇO	N	DIAM (mm)	QUANT	C.UNIT (cm)	C.TOTAL (cm)
VT10	CA60	1	5.0	69	175	12075
	CA60	2	5.0	69	215	14835
	CA60	3	5.0	10	215	2150
	CA60	4	5.0	14	113	1582
	CA60	5	5.0	14	153	2142
	CA50	6	6.3	12	396	4752
	CA50	7	6.3	118	79	3322
	CA50	8	8.0	7	466	3262
	CA50	9	8.0	4	209	836
	CA50	10	10.0	3	223	669
	CA50	11	10.0	1	290	280
	CA50	12	10.0	4	405	1620

RESUMO DO AÇO

AÇO	DIAM (mm)	C.TOTAL (m)	PESO + 10% (kg)
CA50	6.3	140.7	37.9
CA50	8.0	41	17.8
CA60	10.0	25.8	17.5
CA60	5.0	327.8	55.6
PESO TOTAL (kg)			
CA50	73.2		
CA60	55.6		


Volume de concreto (C-40) = 0.86 m³

Peso total da peça = 2141.74 kg

Área de forma = 0.00 m²

VT11

ESC 1:50

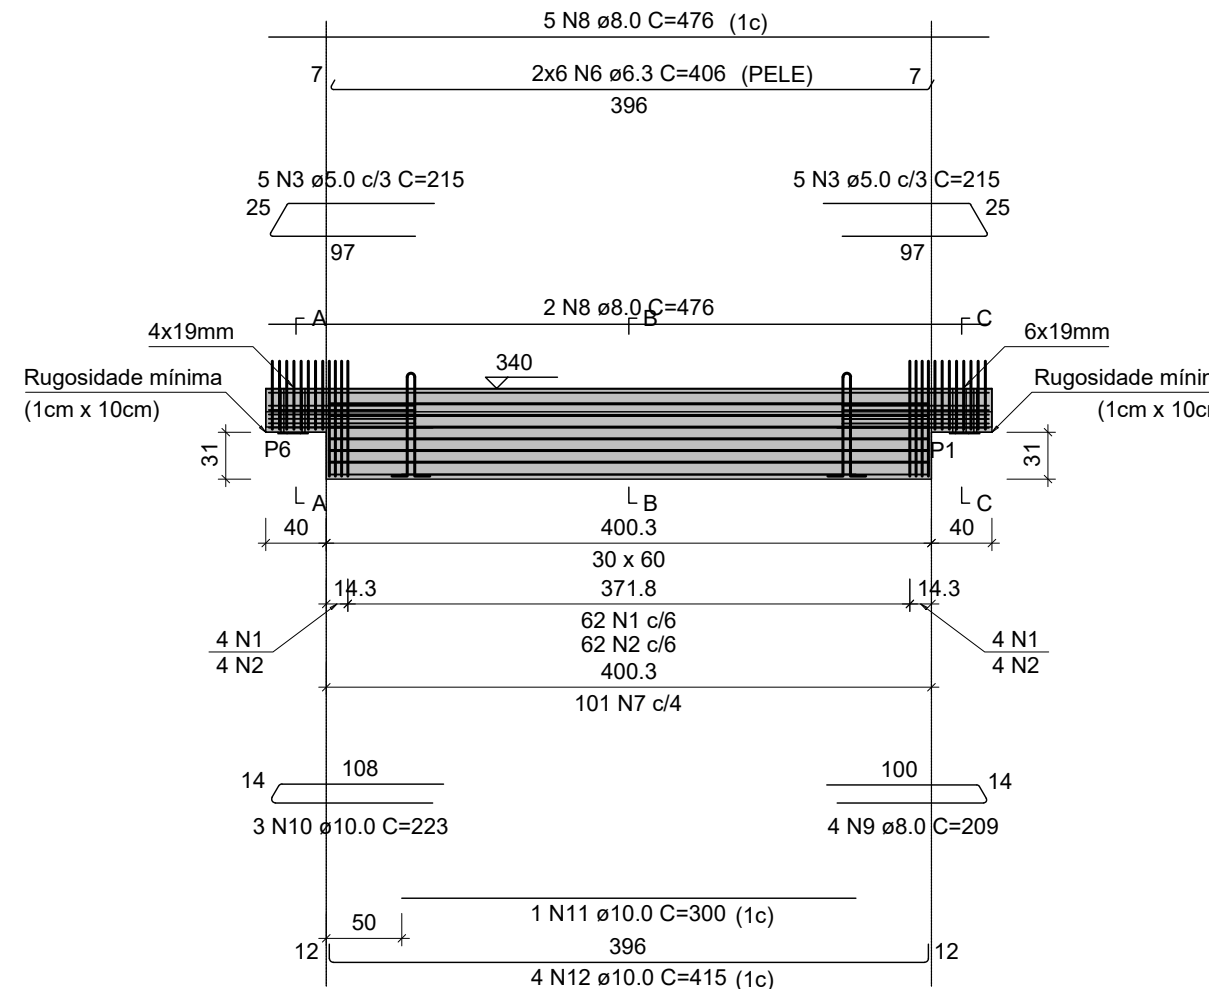SEÇÃO A-A
ESC 1:25SUSPENSÃO A-A
ESC 1:25SEÇÃO B-B
ESC 1:25SUSPENSÃO C-C
ESC 1:25SEÇÃO C-C
ESC 1:25

Relação das alças de içamento				
Qtde.	Aço	ø (mm)	C. Anc. (cm)	C. Unit. (cm)
2	ASTM A36	10	58	158

RELAÇÃO DO AÇO

ELEMENTO	AÇO	N	DIAM (mm)	QUANT	C.UNIT (cm)	C.TOTAL (cm)
VT11	CA60	1	5.0	70	175	12250
	CA60	2	5.0	70	215	15050
	CA60	3	5.0	10	215	2150
	CA60	4	5.0	16	113	1808
	CA60	5	5.0	16	153	2448
	CA50	6	6.3	12	406	4872
	CA50	7	6.3	121	79	9559
	CA50	8	8.0	7	476	3332
	CA50	9	8.0	4	209	836
	CA50	10	10.0	3	223	669
	CA50	11	10.0	1	300	300
	CA50	12	10.0	4	415	1660

RESUMO DO AÇO

AÇO	DIAM (mm)	C.TOTAL (m)	PESO + 10% (kg)
CA50	6.3	144.3	38.8
CA50	8.0	41.7	18.1
CA60	10.0	26.3	17.8
CA60	5.0	337.1	57.1
PESO TOTAL (kg)			
CA50	74.8		
CA60	57.1		


Volume de concreto (C-40) = 0.88 m³

Peso total da peça = 2191.24 kg

Área de forma = 0.00 m²

VT14

ESC 1:50

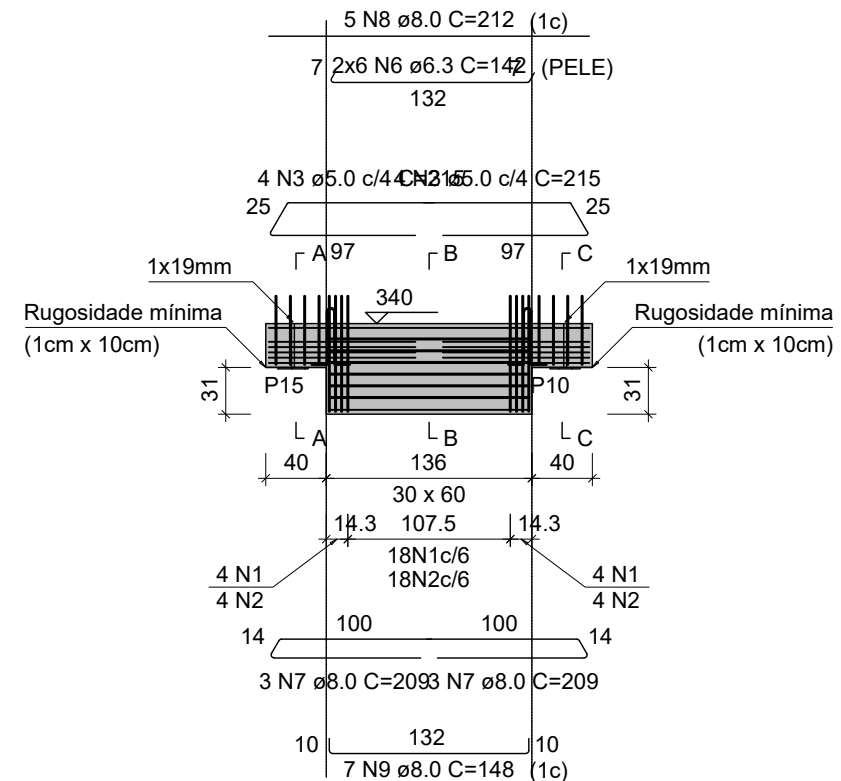SEÇÃO A-A
ESC 1:25SUSPENSÃO A-A
ESC 1:25SEÇÃO B-B
ESC 1:25SUSPENSÃO C-C
ESC 1:25SEÇÃO C-C
ESC 1:25

Relação das alças de içamento				
Qtde.	Aço	ø (mm)	C. Anc. (cm)	C. Unit. (cm)
2	ASTM A36	10	27	96

RELAÇÃO DO AÇO

ELEMENTO	AÇO	N	DIAM (mm)	QUANT	C.UNIT (cm)	C.TOTAL (cm)
VT14	CA60	1	5.0	26	175	4550
	CA60	2	5.0	26	215	5590
	CA60	3	5.0	8	215	1720
	CA60	4	5.0	8	113	904
	CA60	5	5.0	8	153	1224
	CA50	6	6.3	12	142	1704
	CA50	7	8.0	6	209	1254
	CA50	8	8.0	5	212	1060
	CA50	9	8.0	7	148	1036

RESUMO DO AÇO

AÇO	DIAM (mm)	C.TOTAL (m)	PESO + 10% (kg)
CA50	6.3	17	4.6
CA50	8.0	33.5	14.5
CA60	5.0	139.9	23.7
PESO TOTAL (kg)			
CA50	19.1		
CA60	23.7		

Volume de concreto (C-40) = 0.31 m³

Peso total da peça = 786.00 kg

Área de forma = 0.00 m²

ESPECIFICAÇÕES DOS MATERIAIS:

*Classe do concreto: fck = 40 MPa;

*Consumo mínimo de material cimentício = 450 kg/m³ = 4,5kN/m³;

*Máxima relação água/cimento, em massa ≤ 0,45 (NBR 6118-2023);

*Classe de agressividade ambiental = Moderada - II (NBR 6118-2023);

* Dimensão do agregado = 19 mm;

*Densidade do concreto armado = 2,50 tf/m³ = 25 kN/m³;

*Adotado cobrimentos reduzidos em razão do controle rigoroso nas dimensões dos elementos e pela utilização de Fck acima do requerido pela classe de agressividade.

*Cobrimento dos Blocos de Fundação ou Sapatas= 4,5 cm;

*Cobrimento de Pilares e Vigas Pré-Moldadas = 2,0 cm;

*Considerada utilização de lajes pré-fabricadas alveolares protendidas, cujo projeto de detalhamento e fabricação será desenvolvido pelo fabricante, de forma a atender os seguintes pré-requisitos:

- Sobrecarga considerada:
- Carga permanente = 200 kgf/m²
- Carga acidental para coberturas = 150 kgf/m²
- Carga acidental para lajes técnicas = 400 kgf/m²
- Dimensões sugeridas foram obtidas por meio de catálogos de referência de fabricantes.

*Cobrimento das Lajes = 2,5 cm;

*Considerações referentes às etapas construtivas dos elementos pré-moldados:

Elemento		Características dos materiais			
Elemento	Etapas	fck (kgf/cm²)	fck (kgf/cm²)	fck (kgf/cm²)	fck (kgf/cm²)
Vigas pré-moldadas	Forma e armazenamento	3	206	216479	23
	Transporte	7	308	272424	29
	Montagem	14	384	311157	34
	Construção preliminar	21	424	330517	36
	Etapas finais	28	450	342789	38
Pilares pré-moldados	Forma e armazenamento	3	206	216479	23
	Transporte	7	308	272424	29
	Montagem	14	384	311157	34
	Construção preliminar	21	424	330517	36
	Etapas finais	28	450	342789	38
Lajes		28	450	318758	35

Dimensão máxima do agregado = 19 mm

* Fundações foram consideradas moldadas no local;

* Considerado vigas pré-moldadas para os baldrames sendo apoiados nos cálculos das sapatas cujas ligações de apoio serão detalhadas pelo fabricante;

* A espessura do capeamento das lajes H=5 cm é nominal. Pode variar ao longo do pavimento, em função da contraflexa dos elementos protendidos. Utilizar procedimentos adequados para a equalização do nivelamento das lajes alveolares com auxílio de torniquetes (agulhas).

*Eventuais escadas ou rampas existentes no projeto foram consideradas moldadas no local;

*Seguir rigorosamente as premissas da NBR-9062/2017 - Projeto e execução de estruturas de concreto pré-moldado;

NOTAS GERAIS:

* Fabricação, transporte e armazenamento:

- Produção industrial com rigoroso controle dimensional e tecnológico.

- Transporte e armazenamento com cuidados para evitar danos e garantir a integridade.

* Montagem e ligações:

- Uso de grout estrutural (fck ≥ 50 MPa) para preenchimento de apoios e juntas.

- Ligações por chumbadores, barras de espera e grauteamento, respeitando tolerâncias e sequência executiva.

* Capeamento das lajes:

- Capa de compressão de 5 cm executada após nivelamento das lajes, compensando contra-flechas.

- Nivelamento feito com auxílio de nível a laser, correção pontual com argamassa e uso de malha de distribuição.

* Segurança e controle:

- Execução conforme NBR 9062/2017 e demais normas aplicáveis.

- Fiscalização técnica contínua, com ART do responsável pela montagem.

CAPACIDADE DE CARGA CONSIDERADA:

- Tensão admissível do solo: 3.00 kgf/cm²;


Legenda

- Pilar que morre
- Pilar que passa
- Pilar que nasce
- Pilar com mudança de seção
- Viga Pré-moldada

Secretaria de Projetos Estratégicos GOVERNO DO ESTADO DE PERNAMBUCO SECRETARIA DE PROJETOS ESTRATÉGICOS DE PERNAMBUCO - SEPE ESCRITÓRIO DE PROJETOS	
OBJETO:	PROJETO PADRÃO ESCOLA DE TÉCNICA ESTADUAL - ETE
CONTRATANTE:	Secretaria de Projetos Estratégicos (SEPE)
LOCALIZAÇÃO:	BR-408, SINº - NAZARÉ DA MATA/PE
PROPRIETÁRIO:	Ana Paula Cascão CAU: A768669
PROJETISTA:	Gustavo Nunes Caminha CREA: 26.346-D/PE
DISCIPLINA:	PROJETO ESTRUTURAL - LABORATÓRIOS ESPECIAIS
CONTEÚDO:	PLANTA DE ARMAÇÃO DAS VIGAS DA LAJE TÉCNICA - 03
ESCALA:	INDICADA
DATA:	JUL / 2025
COPILADO:	GOVPE-SPR-NAZ-L00-ETE-ROD-LAB-PR-EST-PR0000-000g
PRONTO:	32/46 R0


VT12

ESC 1:50

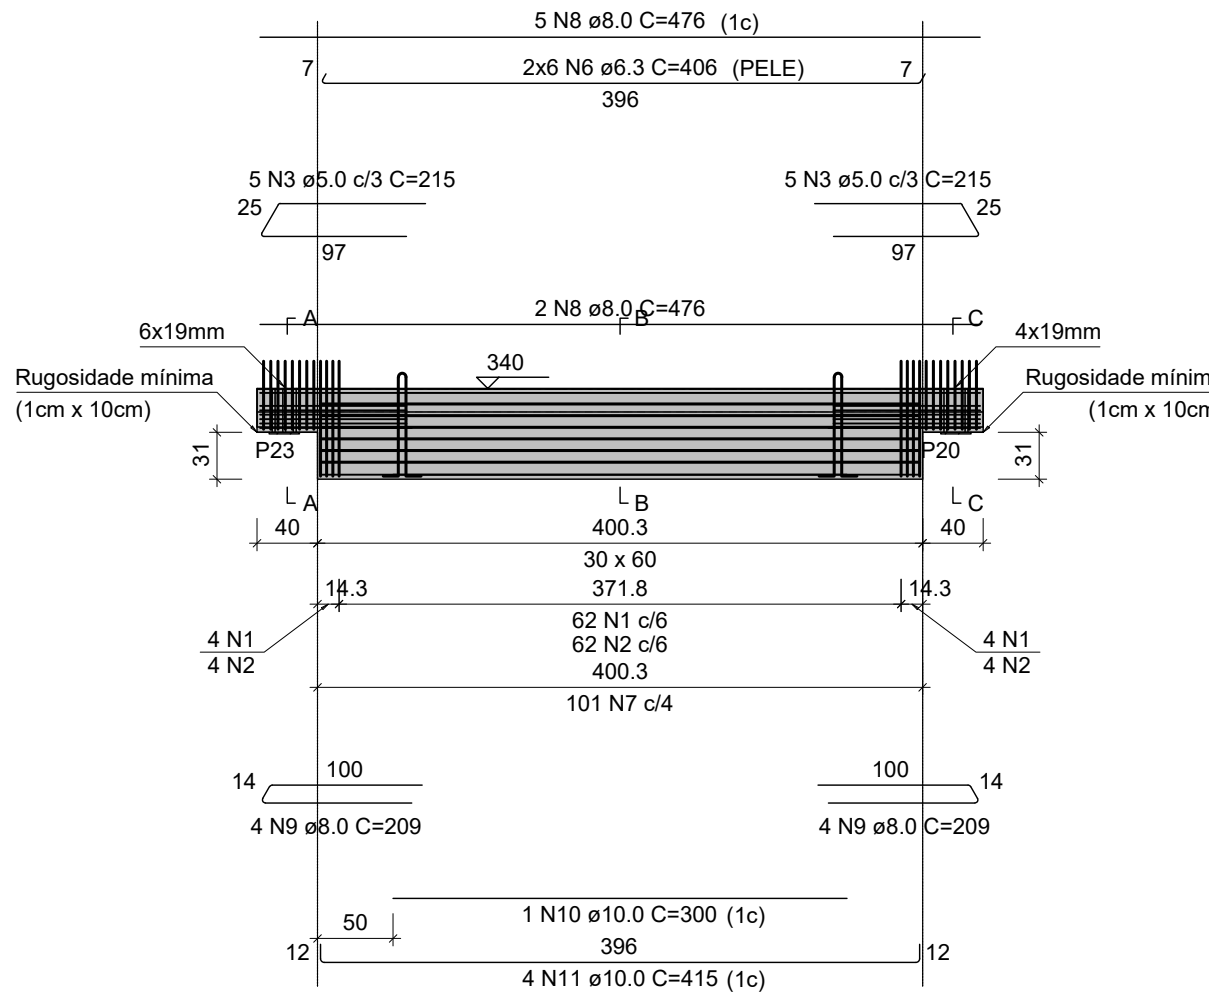


SEÇÃO A-A

ESC 1:25

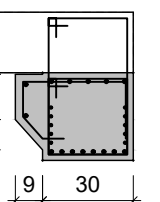


SUSPENSÃO A-A

ESC 1:25

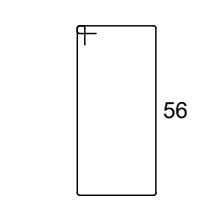


SEÇÃO B-B

ESC 1:25

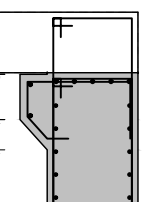


SUSPENSÃO C-C

ESC 1:25

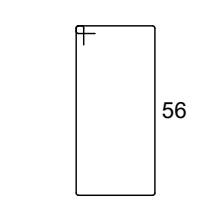

SEÇÃO C-C

ESC 1:25

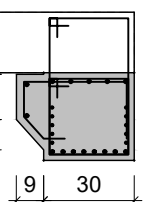

Relação das alças de içamento				
Qtde.	Aço	e (mm)	C. Anc. (cm)	C. Unit. (cm)
2	ASTM A36	10	58	158

RELAÇÃO DO AÇO

ELEMENTO	AÇO	N	DIAM (mm)	QUANT	C.UNIT (cm)	C.TOTAL (cm)
VT12	CA60	1	5.0	70	175	12250
	CA60	2	5.0	70	215	15050
	CA60	3	5.0	10	215	2150
	CA60	4	5.0	16	113	1808
	CA60	5	5.0	16	153	2448
	CA50	6	6.3	12	406	4872
	CA50	7	6.3	121	79	9559
	CA50	8	8.0	7	476	3332
	CA50	9	8.0	8	209	1672
	CA50	10	10.0	1	300	300
	CA50	11	10.0	4	415	1660

RESUMO DO AÇO

AÇO	DIAM (mm)	C.TOTAL (m)	PESO + 10% (kg)
CA50	6.3	144.3	38.8
CA50	8.0	50	21.7
CA60	5.0	337.1	57.1
PESO TOTAL (kg)			
CA50	73.9		
CA60	57.1		


Volume de concreto (C=40) = 0.88 m³

Peso total da peça = 2191.24 kg

Área de forma = 0.00 m²


VT13

ESC 1:50

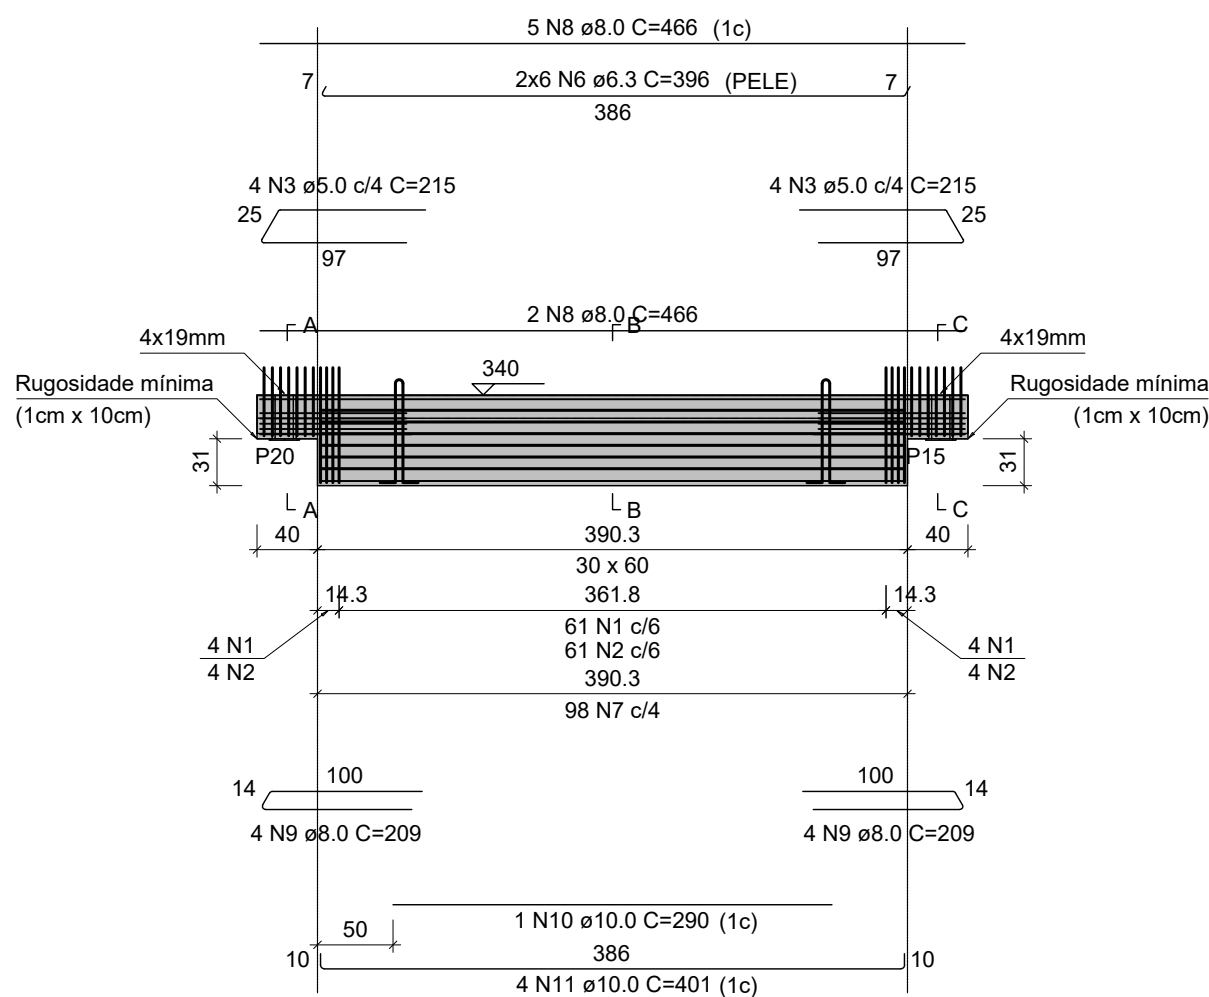


SEÇÃO A-A

ESC 1:25

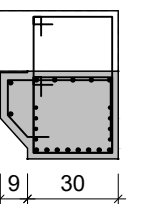


SUSPENSÃO A-A

ESC 1:25

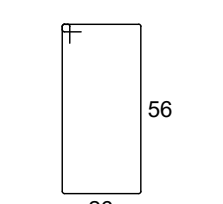


SEÇÃO B-B

ESC 1:25

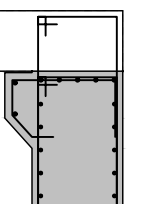


SUSPENSÃO C-C

ESC 1:25

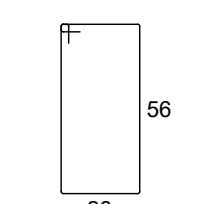

SEÇÃO C-C

ESC 1:25

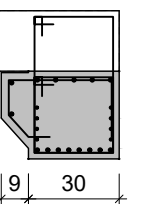

Relação das alças de içamento				
Qtde.	Aço	e (mm)	C. Anc. (cm)	C. Unit. (cm)
2	ASTM A36	10	58	158

RELAÇÃO DO AÇO

ELEMENTO	AÇO	N	DIAM (mm)	QUANT	C.UNIT (cm)	C.TOTAL (cm)
VT13	CA60	1	5.0	69	175	12075
	CA60	2	5.0	69	215	14835
	CA60	3	5.0	8	215	1720
	CA60	4	5.0	14	113	1582
	CA60	5	5.0	14	153	2142
	CA50	6	6.3	12	396	4752
	CA50	7	6.3	118	79	9322
	CA50	8	8.0	7	466	3262
	CA50	9	8.0	8	209	1672
	CA50	10	10.0	1	290	290
	CA50	11	10.0	4	401	1604

RESUMO DO AÇO

AÇO	DIAM (mm)	C.TOTAL (m)	PESO + 10% (kg)
CA50	6.3	140.7	37.9
CA50	8.0	49.3	21.4
CA60	5.0	323.5	54.9
PESO TOTAL (kg)			
CA50	72.1		
CA60	54.9		


Volume de concreto (C=40) = 0.86 m³

Peso total da peça = 2141.74 kg

Área de forma = 0.00 m²


VT15

ESC 1:50

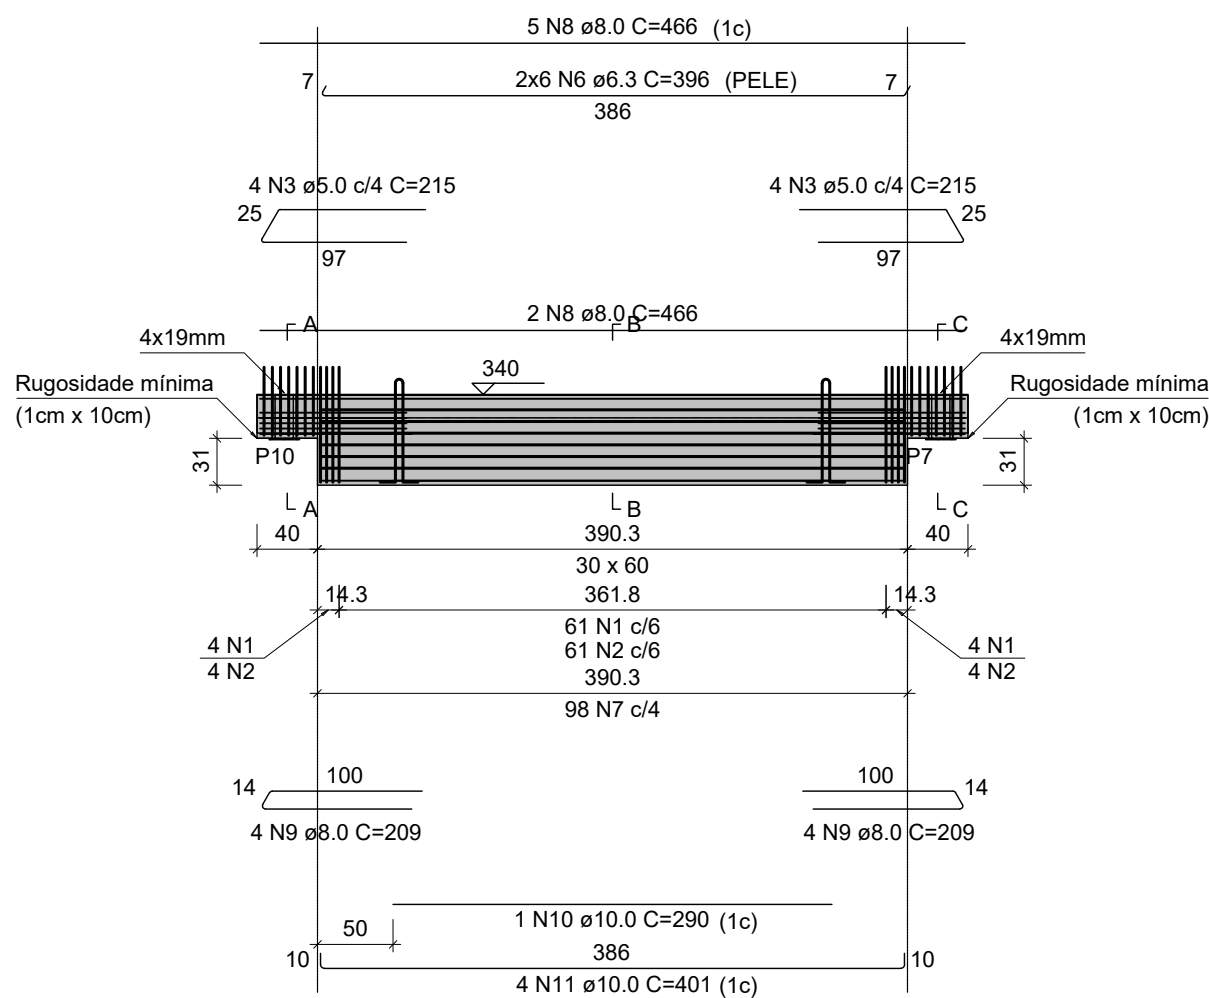


SEÇÃO A-A

ESC 1:25

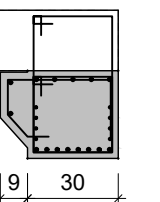


SUSPENSÃO A-A

ESC 1:25

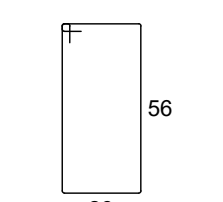


SEÇÃO B-B

ESC 1:25

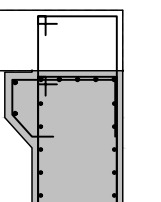


SUSPENSÃO C-C

ESC 1:25

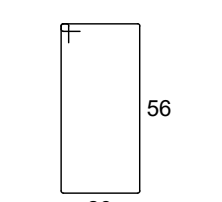

SEÇÃO C-C

ESC 1:25

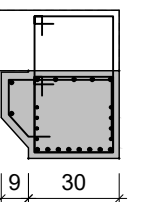

Relação das alças de içamento				
Qtde.	Aço	e (mm)	C. Anc. (cm)	C. Unit. (cm)
2	ASTM A36	10	58	158

RELAÇÃO DO AÇO

ELEMENTO	AÇO	N	DIAM (mm)	QUANT	C.UNIT (cm)	C.TOTAL (cm)
VT15	CA60	1	5.0	69	175	12075
	CA60	2	5.0	69	215	14835
	CA60	3	5.0	8	215	1720
	CA60	4	5.0	14	113	1582
	CA60	5	5.0	14	153	2142
	CA50	6	6.3	12	396	4752
	CA50	7	6.3	118	79	9322
	CA50	8	8.0	7	466	3262
	CA50	9	8.0	8	209	1672
	CA50	10	10.0	1	290	290
	CA50	11	10.0	4	401	1604

RESUMO DO AÇO

AÇO	DIAM (mm)	C.TOTAL (m)	PESO + 10% (kg)
CA50	6.3	140.7	37.9
CA50	8.0	49.3	21.4
CA60	5.0	323.5	54.9
PESO TOTAL (kg)			
CA50	72.1		
CA60	54.9		

Volume de concreto (C=40) = 0.86 m³

Peso total da peça = 2141.74 kg

Área de forma = 0.00 m²

ESPECIFICAÇÕES DOS MATERIAIS:

- *Classe do concreto: fck = 40 MPa;
- *Consumo mínimo de material cimentício = 450 kg/m³ = 4,5kN/m³;
- *Máxima relação água/cimento, em massa ≤ 0,45 NBR 6118-2023;
- *Classe de agressividade ambiental = Moderada - II (NBR 6118-2023);
- * Dimensão do agregado = 19 mm;
- *Densidade do concreto armado = 2,50 tf/m³ = 25 kN/m³;
- * Adotado cobrimentos reduzidos em razão do controle rigoroso nas dimensões dos elementos e pela utilização de Fck acima do requerido pela classe de agressividade.
- *Cobrimento dos Blocos de Fundação ou Sapatas= 4,5 cm;
- *Cobrimento de Pilares e Vigas Pré-Moldadas = 2,0 cm;
- *Considerada utilização de lajes pré-fabricadas alveolares protendidas, cujo projeto de detalhamento e fabricação será desenvolvido pelo fabricante, de forma a atender os seguintes pré-requisitos:
 - Sobrecarga considerada:
 - Carga permanente = 200 kgf/m²
 - Carga accidental para coberturas = 150 kgf/m²
 - Carga accidental para lajes técnicas = 400 kgf/m²
 - Dimensões sugeridas foram obtidas por meio de catálogos de referência de fabricantes.

*Cobrimento das Lajes = 2,5 cm;

*Considerações referentes às etapas construtivas dos elementos pré-moldados:

Elemento		Características dos materiais			
		Etapa	Idade (dias)	fck (kgf/cm²)	fck (kgf/cm²)
Vigas pré-moldadas		Desforma e armazenamento	3	206	216479
		Transporte	7	308	272424
		Montagem	14	384	311157
		Construção preliminar	21	424	330517
		Etapa final	28	450	342789
Pilares pré-moldados		Desforma e armazenamento	3	206	216479
		Transporte	7	308	272424
		Montagem	14	384	292330
		Construção preliminar	21	454	330517
		Etapa final	28	450	342789
Lajes		Etapa final	28	450	318758

Dimensão máxima do agregado = 19 mm

- * Fundações foram consideradas moldadas no local;
- * Considerado vigas pré-moldadas para os baldrames sendo apoiados nos cálices das sapatas cujas ligações de apoio serão detalhadas pelo fabricante;
- * A espessura do capeamento das lajes H=5 cm é nominal. Pode variar ao longo do pavimento, em função da contraflexa dos elementos protendidos. Utilizar procedimentos adequados para a equalização do nivelamento das lajes alveolares com auxílio de torniquetes (agulhas).

*Eventuais escadas ou rampas existentes no projeto foram consideradas moldadas no local;

*Seguir rigorosamente as premissas da NBR-9062/2017 - Projeto e execução de estruturas de concreto pré-moldado;

NOTAS GERAIS:

- * Fabricação, transporte e armazenamento:
- Produção industrial com rigoroso controle dimensional e tecnológico.
- Transporte e armazenamento com cuidados para evitar danos e garantir a integridade.
- * Montagem e ligações:
- Uso de grout estrutural (fck ≥ 50 MPa) para preenchimento de apoios e juntas.
- Ligações por chumbadores, barras de espera e grauteamento, respeitando tolerâncias e sequência executiva.
- * Capeamento das lajes:
- Capa de compressão de 5 cm executada após nivelamento das lajes, compensando contra-flechas.
- Nivelamento feito com auxílio de nível a laser, correção pontual com argamassa e uso de malha de distribuição.
- * Segurança e controle:
- Execução conforme NBR 9062/2017 e demais normas aplicáveis.
- Fiscalização técnica contínua, com ART do responsável pela montagem.

CAPACIDADE DE CARGA CONSIDERADA:


- Tensão admissível do solo: 3.00 kgf/cm²;

Legenda	
	Pilar que morre
	Pilar que passa
	Pilar que nasce
	Pilar com mudança de seção
	Viga Pré-moldada

SECRETARIA de Projetos Estratégicos		GOVERNO DO ESTADO DE PERNAMBUCO SECRETARIA DE PROJETOS ESTRATÉGICOS DE PERNAMBUCO - SEPE ESCRITÓRIO DE PROJETOS	
OBJETO:		PROJETO PADRÃO ESCOLA DE TÉCNICA ESTADUAL - ETE	
CONTRATANTE: Secretaria de Projetos Estratégicos (SEPE)		CONTRATADA: -	
LOCALIZAÇÃO: BR-408, S/Nº - NAZARE DE MATAPE		ETAPA: Projeto Básico	
PROPRIETÁRIO: Ana Paula Cascão CAU: A768669		RESP. TÉCNICO:	
PROJETISTA:		Gustavo Nunes Caminha CREA: 26.346-D/PE	
DISCIPLINA: PROJETO ESTRUTURAL - LABORATÓRIOS ESPECIAIS		FUNDOS:	
CONTEÚDO: PLANTA DE ARMAÇÃO DAS VIGAS DA LAJE TÉCNICA - 04		FUNDOS:	
ESCALA:	DATA:	COORDENADOR:	33/46 R0
INDICADA	JUL / 2025	GOVPE-SPR-NAZ-L00-ETE-ROD-LAB-PR-EST-00000.dwg	


VC9

ESC 1:50

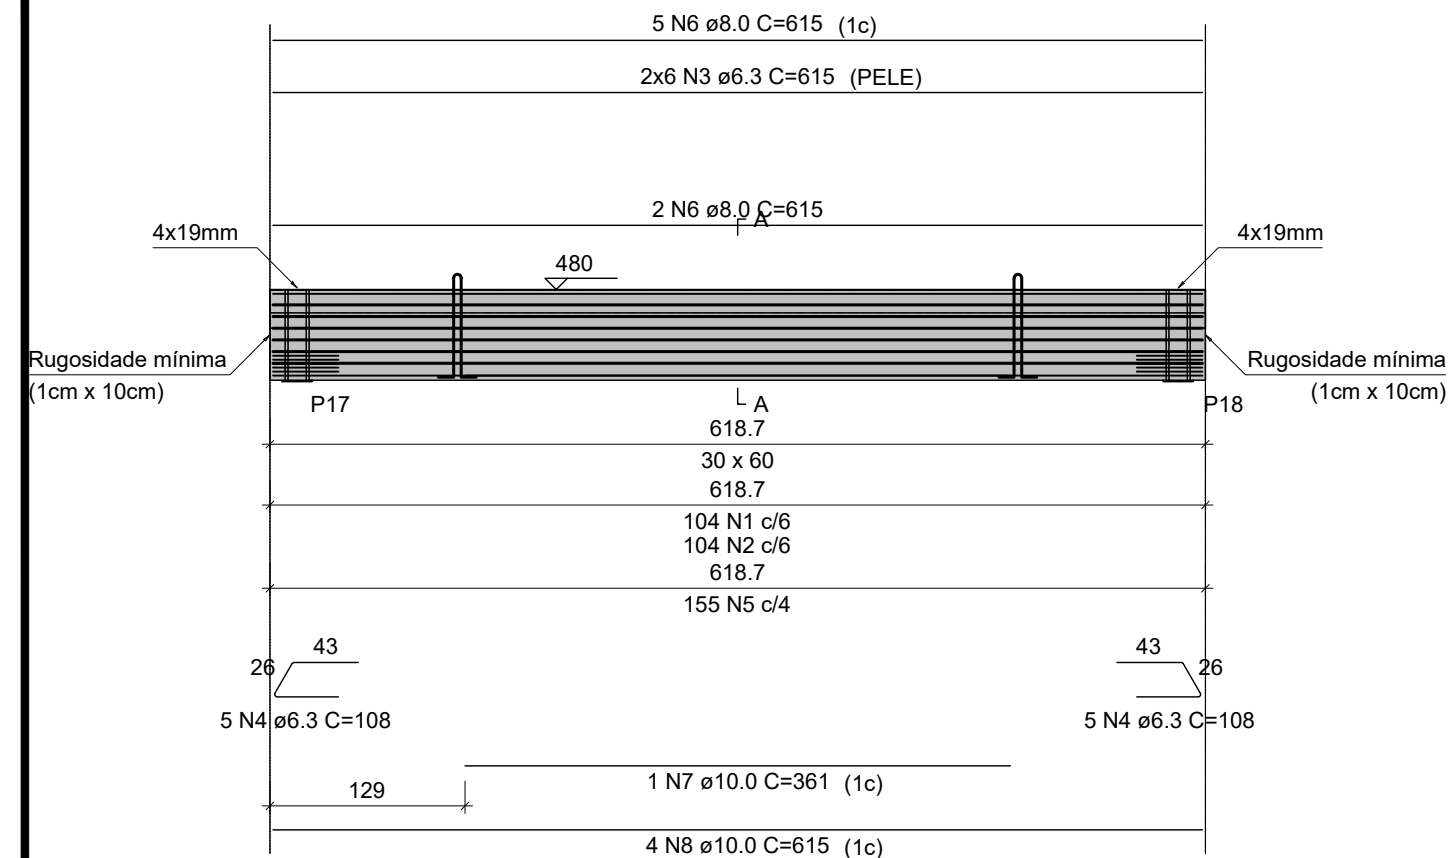

SEÇÃO A-A

ESC 1:25

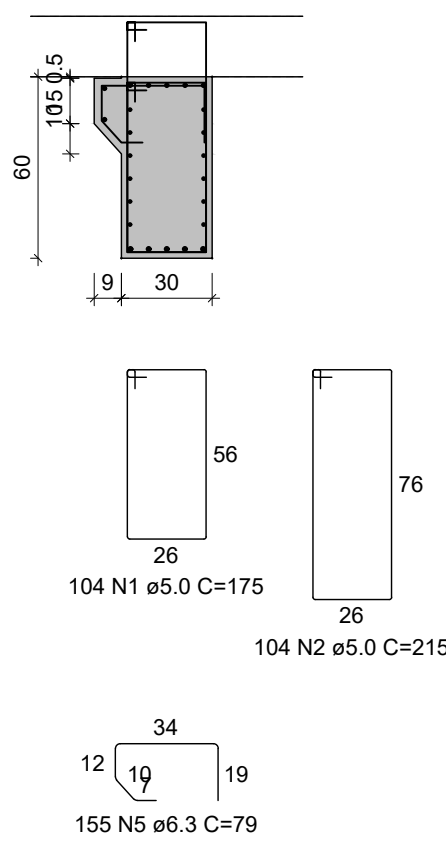

Relação das alças de içamento				
Qtde.	Aço	ø (mm)	C. Anc. (cm)	C. Unit. (cm)
2	ASTM A36	12.5	58	158

RELAÇÃO DO AÇO

ELEMENTO	AÇO	N	DIAM (mm)	QUANT	C.UNIT (cm)	C.TOTAL (cm)
VC9	CA60	1	5.0	104	175	18200
	CA60	2	5.0	104	215	22360
	CA50	3	6.3	12	615	7390
	CA50	4	6.3	10	108	1080
	CA50	5	6.3	155	79	12245
	CA50	6	6.0	7	615	4305
	CA50	7	10.0	1	361	361
	CA50	8	10.0	4	615	2480

RESUMO DO AÇO

AÇO	DIAM (mm)	C.TOTAL (m)	PESO + 10% (kg)
CA50	6.3	207.1	55.7
	8.0	43.1	18.7
	10.0	28.2	19.1
CA60	5.0	405.6	68.8
PESO TOTAL (kg)			
CA50	93.5		
CA60	68.8		


Volume de concreto (C-40) = 1.23 m³

Peso total da peça = 3062.56 kg

Área de forma = 0.00 m²


VC10

ESC 1:50

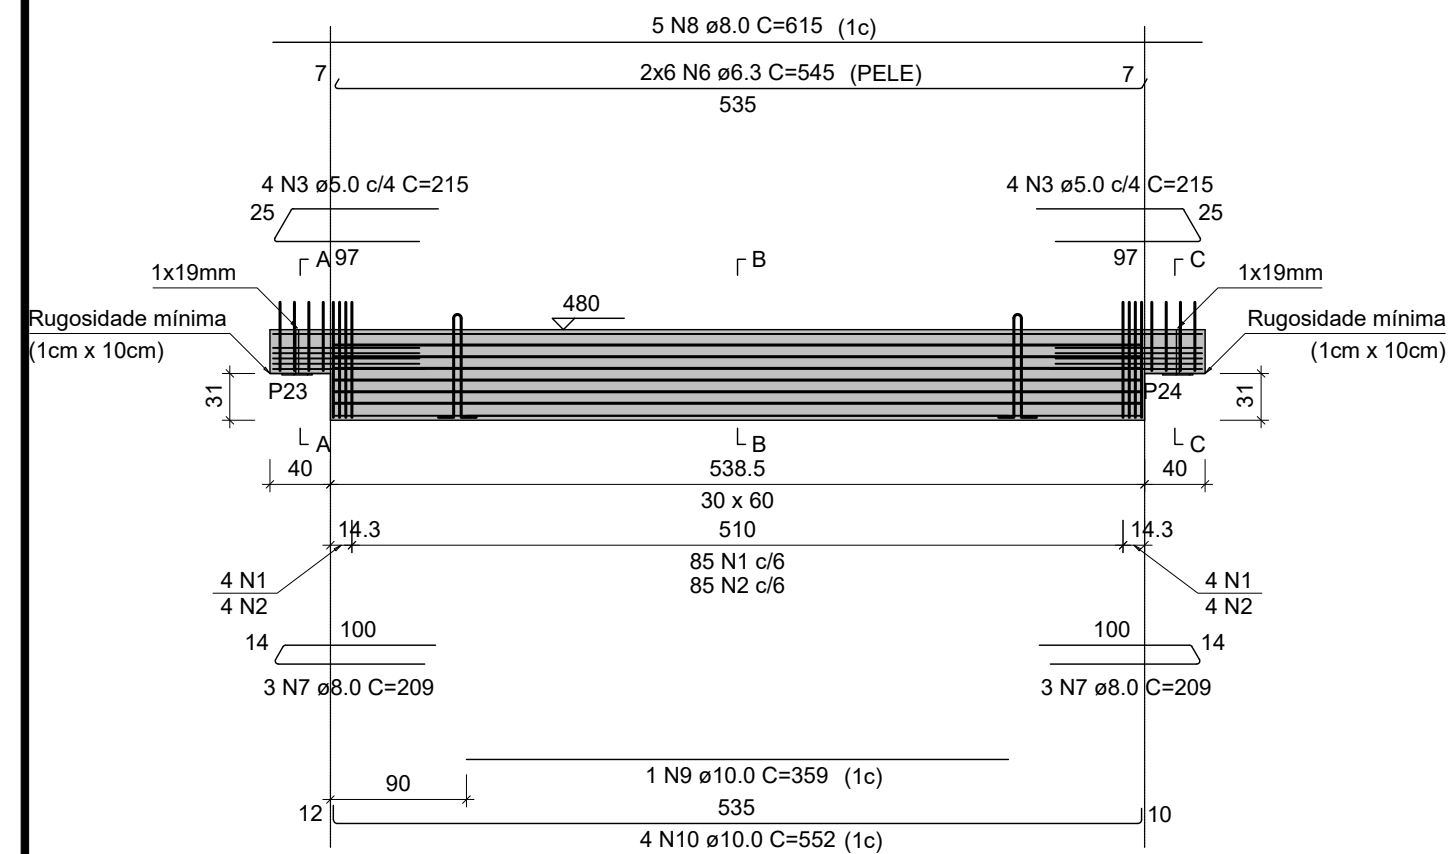


SEÇÃO A-A

ESC 1:25

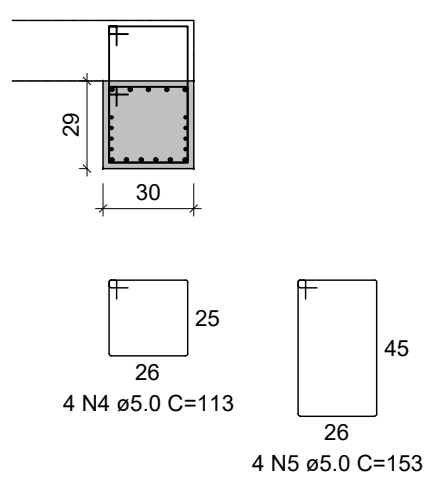


SUSPENSÃO A-A

ESC 1:25

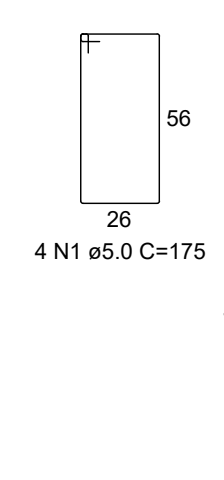


SEÇÃO B-B

ESC 1:25

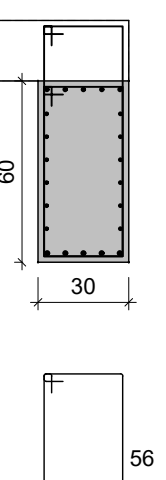


SUSPENSÃO C-C

ESC 1:25

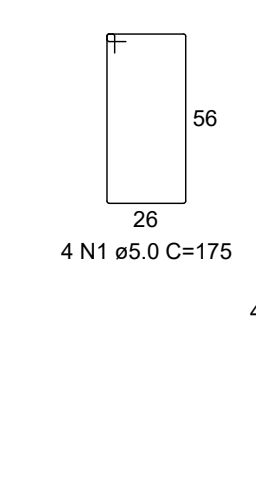

SEÇÃO C-C

ESC 1:25

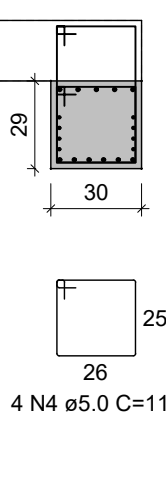

Relação das alças de içamento				
Qtde.	Aço	ø (mm)	C. Anc. (cm)	C. Unit. (cm)
2	ASTM A36	12.5	58	158

RELAÇÃO DO AÇO

ELEMENTO	AÇO	N	DIAM (mm)	QUANT	C.UNIT (cm)	C.TOTAL (cm)
VC10	CA60	1	5.0	93	175	16275
	CA60	2	5.0	93	215	19995
	CA60	3	5.0	8	215	1720
	CA60	4	5.0	8	113	904
	CA60	5	5.0	8	153	1224
	CA50	6	6.3	12	545	6540
	CA50	7	8.0	6	209	1254
	CA50	8	8.0	5	615	3075
	CA50	9	10.0	1	359	359
	CA50	10	10.0	4	552	2208

RESUMO DO AÇO

AÇO	DIAM (mm)	C.TOTAL (m)	PESO + 10% (kg)
CA50	6.3	65.4	17.6
	8.0	43.3	18.8
	10.0	25.7	17.4
CA60	5.0	401.2	68
PESO TOTAL (kg)			
CA50	53.8		
CA60	68		


Volume de concreto (C-40) = 1.04 m³

Peso total da peça = 2597.25 kg

Área de forma = 0.00 m²


VC11

ESC 1:50

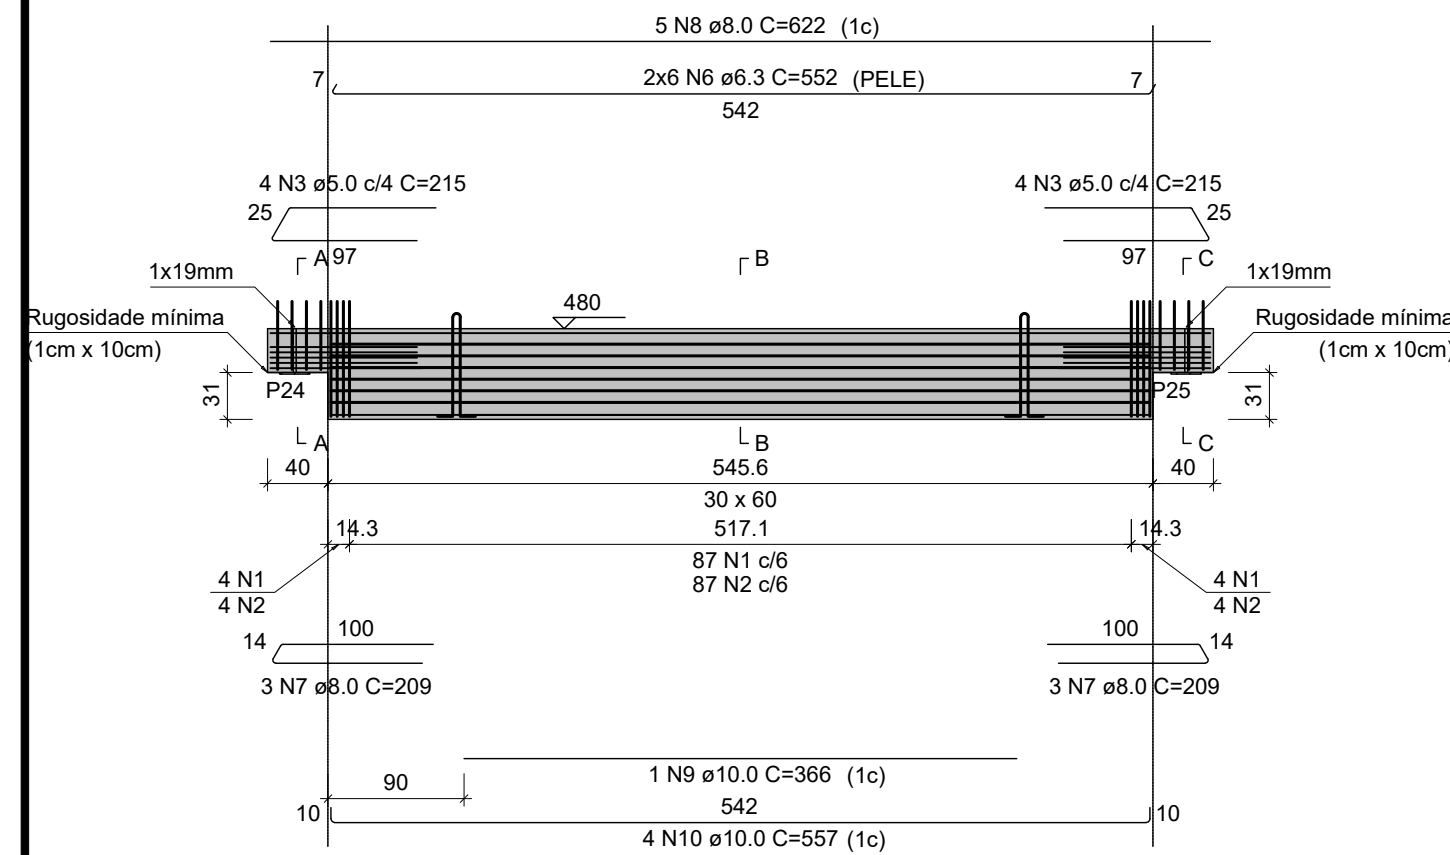


SEÇÃO A-A

ESC 1:25

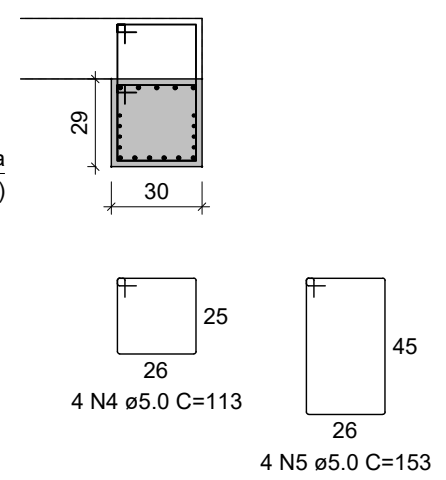


SUSPENSÃO A-A

ESC 1:25

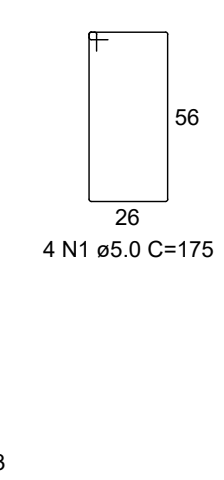


SEÇÃO B-B

ESC 1:25

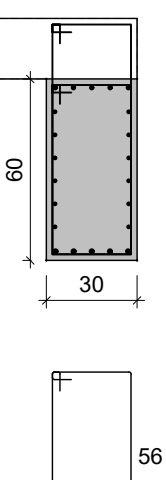


SUSPENSÃO C-C

ESC 1:25

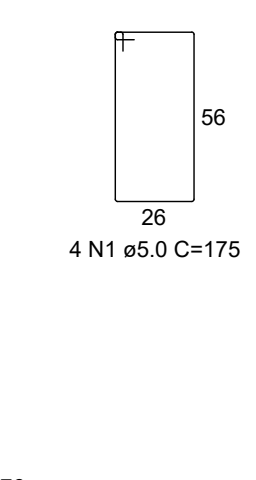

SEÇÃO C-C

ESC 1:25

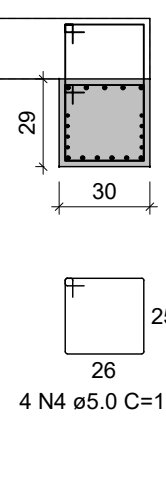

Relação das alças de içamento				
Qtde.	Aço	ø (mm)	C. Anc. (cm)	C. Unit. (cm)
2	ASTM A36	12.5	58	158

RELAÇÃO DO AÇO

ELEMENTO	AÇO	N	DIAM (mm)	QUANT	C.UNIT (cm)	C.TOTAL (cm)
VC11	CA60	1	5.0	95	175	16625
	CA60	2	5.0	95	215	20425
	CA60	3	5.0	8	215	1720
	CA60	4	5.0	8	113	904
	CA60	5	5.0	8	153	1224
	CA50	6	6.3	12	552	6624
	CA50	7	8.0	6	209	1254
	CA50	8	8.0	5	622	3110
	CA50	9	10.0	1	366	366
	CA50	10	10.0	4	557	2228

RESUMO DO AÇO

AÇO	DIAM (mm)	C.TOTAL (m)	PESO + 10% (kg)
CA50	6.3	66.2	17.8
	8.0	43.6	18.9
	10.0	25.9	17.6
CA60	5.0	409	69.3
PESO TOTAL (kg)			
CA50	54.4		
CA60	69.3		


Volume de concreto (C-40) = 1.05 m³

Peso total da peça = 2629.15 kg

Área de forma = 0.00 m²


VC12

ESC 1:50

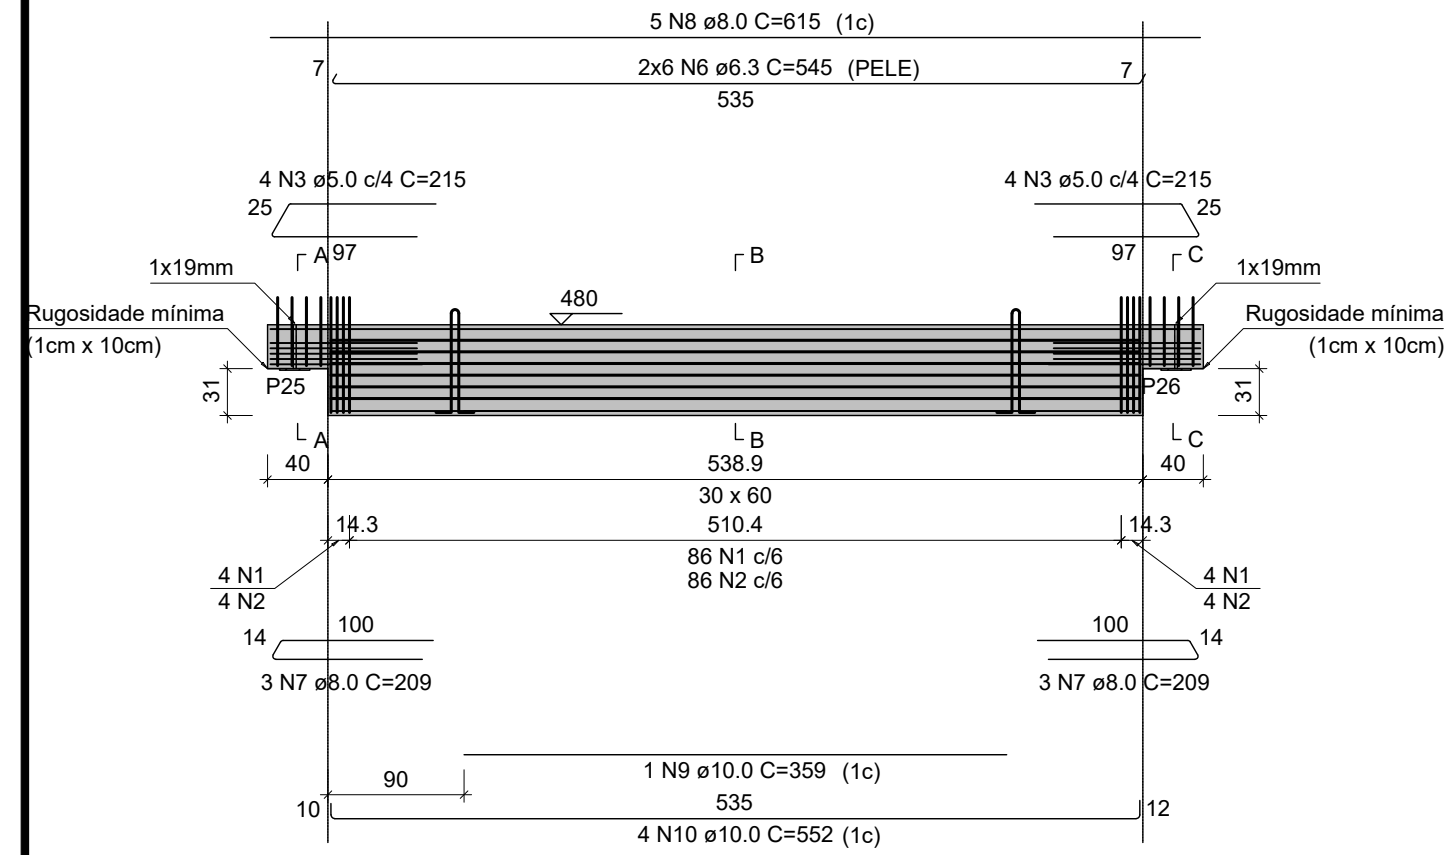


SEÇÃO A-A

ESC 1:25

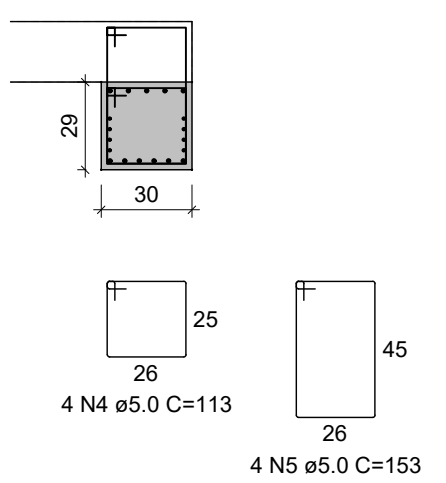


SUSPENSÃO A-A

ESC 1:25

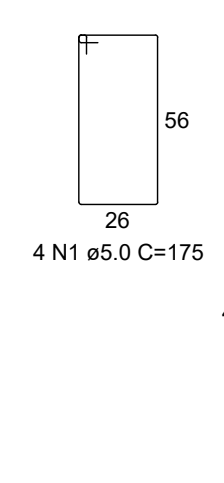


SEÇÃO B-B

ESC 1:25

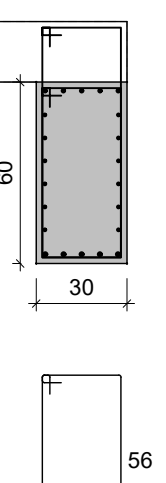


SUSPENSÃO C-C

ESC 1:25

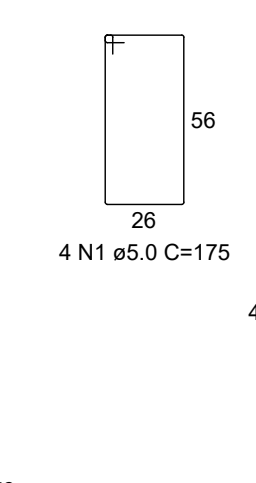

SEÇÃO C-C

ESC 1:25

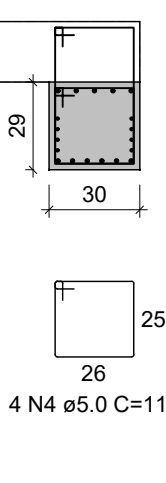

Relação das alças de içamento				
Qtde.	Aço	ø (mm)	C. Anc. (cm)	C. Unit. (cm)
2	ASTM A36	12.5	58	158

RELAÇÃO DO AÇO

ELEMENTO	AÇO	N	DIAM (mm)	QUANT	C.UNIT (cm)	C.TOTAL (cm)
VC12	CA60	1	5.0	94	175	16450
	CA60	2	5.0	94	215	20210
	CA60	3	5.0	8	215	1720
	CA60	4	5.0	8	113	904
	CA60	5	5.0	8	153	1224
	CA50	6	6.3	12	545	6540
	CA50	7	8.0	6	209	1254
	CA50	8	8.0	5	615	3075
	CA50	9	10.0	1	359	359
	CA50	10	10.0	4	552	2208

RESUMO DO AÇO

AÇO	DIAM (mm)	C.TOTAL (m)	PESO + 10% (kg)
CA50	6.3	65.4	17.6
	8.0	43.3	18.8
	10.0	25.7	17.4
CA60	5.0	405.1	68.7
PESO TOTAL (kg)			
CA50	53.8		
CA60	68.7		

Volume de concreto (C-40) = 1.04 m³

Peso total da peça = 2599.10 kg

Área de forma = 0.00 m²

ESPECIFICAÇÕES DOS MATERIAIS:

- *Classe do concreto: fck = 40 MPa;
- *Consumo mínimo de material cimentício = 450 kg/m³ = 4,5kN/m³;
- *Máxima relação água/cimento, em massa ≤ 0,45 NBR 6118-2023;
- *Classe de agressividade ambiental = Moderada - II (NBR 6118-2023);
- * Dimensão do agregado = 19 mm;
- *Densidade do concreto armado = 2,50 tf/m³ = 25 kN/m³;
- * Adotado cobrimentos reduzidos em razão do controle rigoroso nas dimensões dos elementos e pela utilização de Fck acima do requerido pela classe de agressividade.
- *Cobrimento dos Blocos de Fundação ou Sapatas= 4,5 cm;
- *Cobrimento de Pilares e Vigas Pré-Moldadas = 2,0 cm;
- *Considerada utilização de lajes pré-fabricadas alveolares protendidas, cujo projeto de detalhamento e fabricação será desenvolvido pelo fabricante, de forma a atender os seguintes pré-requisitos:
 - Sobrecarga considerada:
 - Carga permanente = 200 kgf/m²
 - Carga acidental para coberturas = 150 kgf/m²
 - Carga acidental para lajes técnicas = 400 kgf/m²
 - Dimensões sugeridas foram obtidas por meio de catálogos de referência de fabricantes.

*Cobrimento das Lajes = 2,5 cm;

*Considerações referentes às etapas construtivas dos elementos pré-moldados:

Elemento	Etapas	Características dos materiais			
		Idade (dias)	fck (kgf/cm²)	fck (kgf/cm²)	fck (kgf/cm²)
Vigas pré-moldadas	Deformação e armazenamento	3	206	216479	23
	Transporte	7	308	272424	29
	Montagem	14	384	311157	34
	Construção preliminar	21	424	335517	36
	Etapas finais	28	450	342789	38
Pilares pré-moldados	Deformação e armazenamento	3	206	216479	23
	Transporte	7	308	272424	29
	Montagem	14	384	293230	32
	Construção preliminar	21	454	335517	36
	Etapas finais	28	450	342789	38
Lajes		28	450	318758	35

Dimensão máxima do agregado = 19 mm

- * Fundações foram consideradas moldadas no local;
- * Considerado vigas pré-moldadas para os baldrames sendo apoiados nos cálices das sapatas cujas ligações de apoio serão detalhadas pelo fabricante;
- * A espessura do capeamento das lajes H=5 cm é nominal. Pode variar ao longo do pavimento, em função da contraflexa dos elementos protendidos. Utilizar procedimentos adequados para a equalização do nivelamento das lajes alveolares com auxílio de torniquetes (agulhas).
- *Eventuais escadas ou rampas existentes no projeto foram consideradas moldadas no local;
- *Seguir rigorosamente as premissas da NBR-9062/2017 - Projeto e execução de estruturas de concreto pré-moldado;

NOTAS GERAIS:

- * Fabricação, transporte e armazenamento:
- Produção industrial com rigoroso controle dimensional e tecnológico.
- Transporte e armazenamento com cuidados para evitar danos e garantir a integridade.
- * Montagem e ligações:
- Uso de grout estrutural (fck ≥ 50 MPa) para preenchimento de apoios e juntas.
- Ligações por chumbadores, barras de espera e grauteamento, respeitando tolerâncias e sequência executiva.
- * Capeamento das lajes:
- Capa de compressão de 5 cm executada após nivelamento das lajes, compensando contra-flechas.
- Nivelamento feito com auxílio de nível a laser, correção pontual com argamassa e uso de malha de distribuição.

- * Segurança e controle:
- Execução conforme NBR 9062/2017 e demais normas aplicáveis.
- Fiscalização técnica contínua, com ART do responsável pela montagem.

CAPACIDADE DE CARGA CONSIDERADA:

- Tensão admissível do solo: 3.00 kgf/cm²;


Legenda

- Pilar que morre
- Pilar que passa
- Pilar que nasce
- Pilar com mudança de seção
- Vigas Pré-moldadas

SECRETARIA de Projetos Estratégicos GOVERNO DO ESTADO DE PERNAMBUCO SECRETARIA DE PROJETOS ESTRATÉGICOS DE PERNAMBUCO - SEPE ESCRITÓRIO DE PROJETOS	
OBJETO:	PROJETO PADRÃO ESCOLA DE TÉCNICA ESTADUAL - ETE
CONTRATANTE:	Secretaria de Projetos Estratégicos (SEPE)
CONTRATADA:	-
LOCALIZAÇÃO:	BR-408, SINº - NAZARÉ DA MATA/PE
ETAPA:	Projeto Básico
PROPRIETÁRIO:	RESP. TÉCNICO
PROJETISTA:	Ana Paula Cascão CAU: A768669
PROJETO:	Gustavo Nunes Caminha CREA: 26.346-D/PE
DISCIPLINA:	PROJETO ESTRUTURAL - LABORATÓRIOS ESPECIAIS
CONTEÚDO:	PLANTA DE ARMAÇÃO DAS VIGAS DA COBERTA - 03
ESCALA:	INDICADA
DATA:	JUL / 2025
COPÍADO:	GOVPE-SPR-NAZ-L00-ETE-ROD-LAB-PE-EST-00000.dwg
PROJETO:	37/46 R0


VC13

ESC 1:50

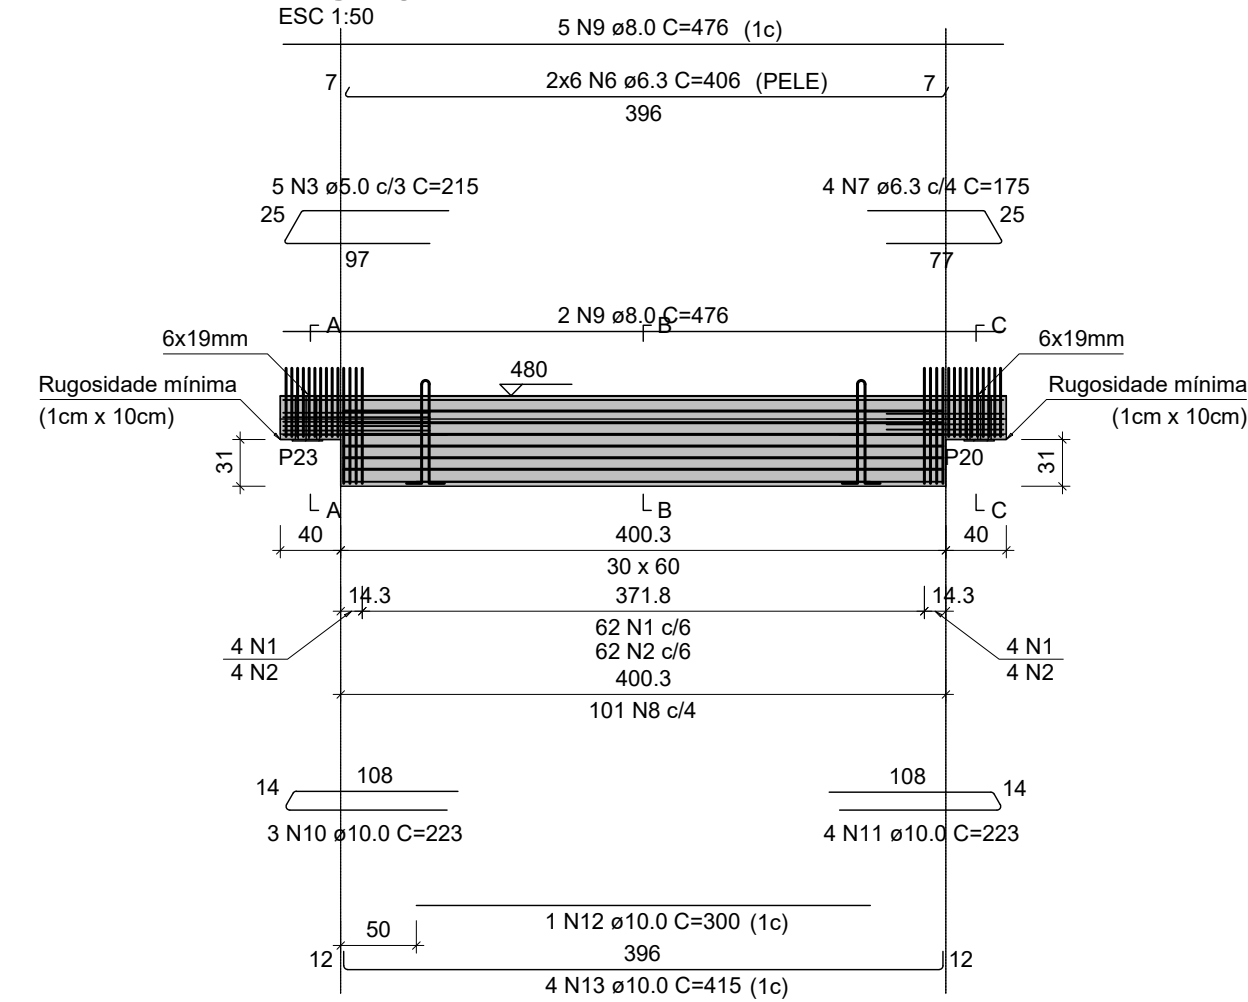


SEÇÃO A-A

ESC 1:25

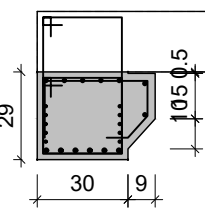


SUSPENSÃO A-A

ESC 1:25

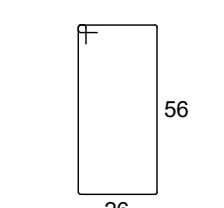


SEÇÃO B-B

ESC 1:25

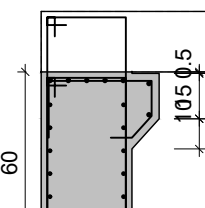


SUSPENSÃO C-C

ESC 1:25

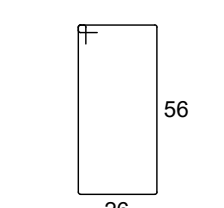

SEÇÃO C-C


ESC 1:25

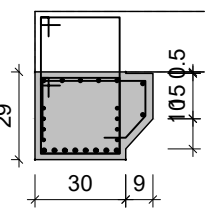

Relação das alças de içamento				
Qtde.	Aço	ø (mm)	C. Anc. (cm)	C. Unit. (cm)
2	ASTM A36	10	58	158


VC14

ESC 1:50

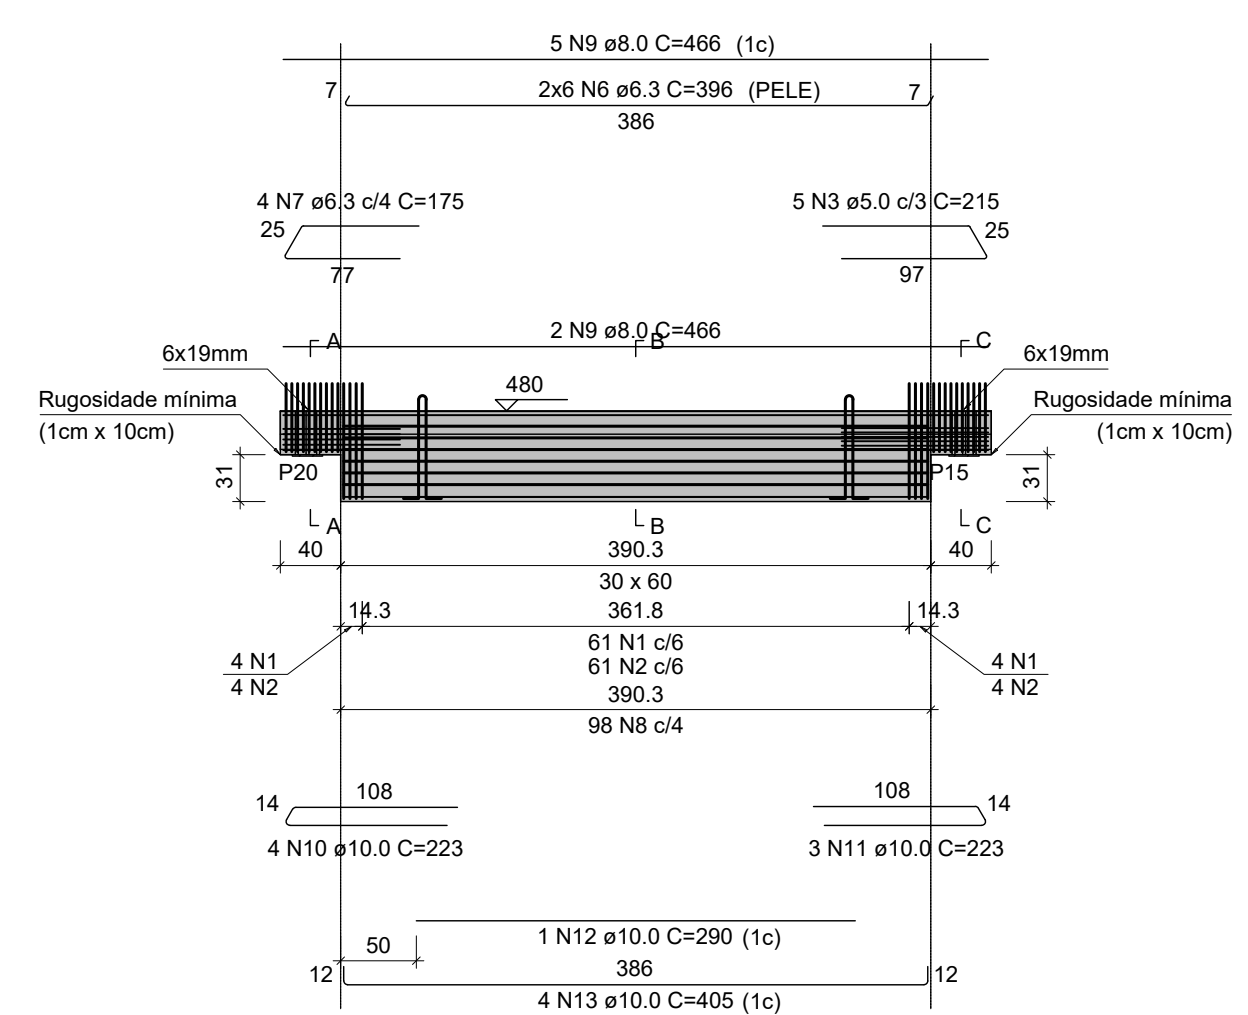


SEÇÃO A-A

ESC 1:25

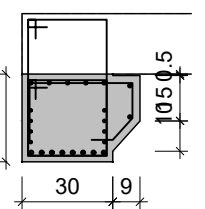


SUSPENSÃO A-A

ESC 1:25

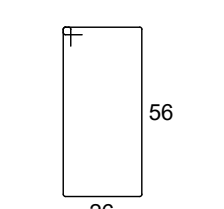


SEÇÃO B-B

ESC 1:25

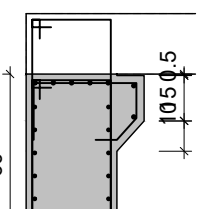


SUSPENSÃO C-C

ESC 1:25

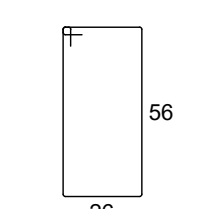

SEÇÃO C-C


ESC 1:25

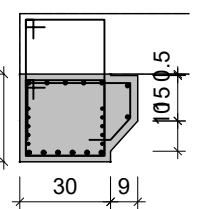

Relação das alças de içamento				
Qtde.	Aço	ø (mm)	C. Anc. (cm)	C. Unit. (cm)
2	ASTM A36	10	58	158


VC15

ESC 1:50

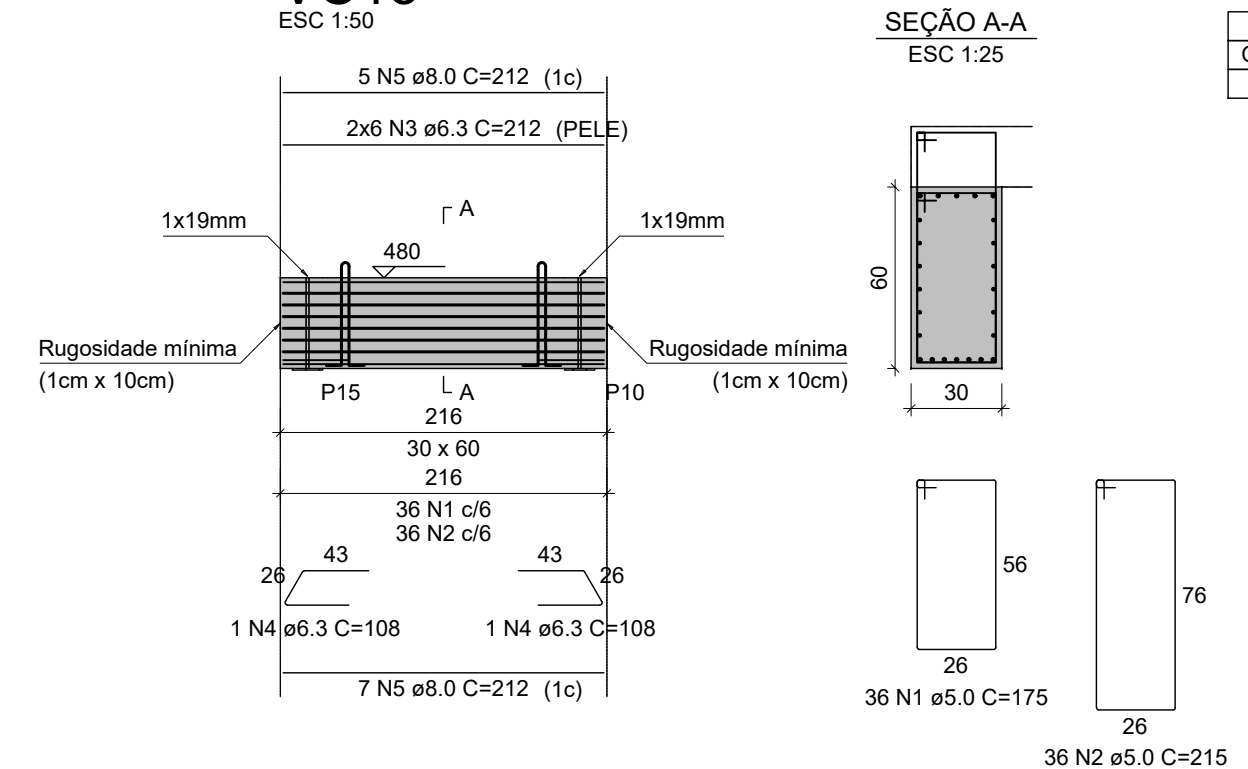

SEÇÃO A-A

ESC 1:25

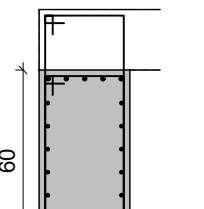

SUSPENSÃO A-A

ESC 1:25



RELAÇÃO DO AÇO

ELEMENTO	AÇO	N	DIAM (mm)	QUANT	C.UNIT (cm)	C.TOTAL (cm)
VC15	CA60	1	5.0	36	175	6300
	CA60	2	5.0	36	215	7740
	CA50	3	6.3	12	212	2544
	CA50	4	6.3	2	108	216
	CA50	5	8.0	12	212	2544

RESUMO DO AÇO

AÇO	DIAM (mm)	C.TOTAL (m)	PESO + 10% (kg)
CA50	6.3	27.6	7.4
CA60	8.0	25.4	11
CA60	5.0	140.4	23.8

PESO TOTAL (kg)

CA50 18.5
CA60 23.8


Volume de concreto (C-40) = 0.39 m³

Peso total da peça = 972.00 kg

Área de forma = 0.00 m²


VC16

ESC 1:50

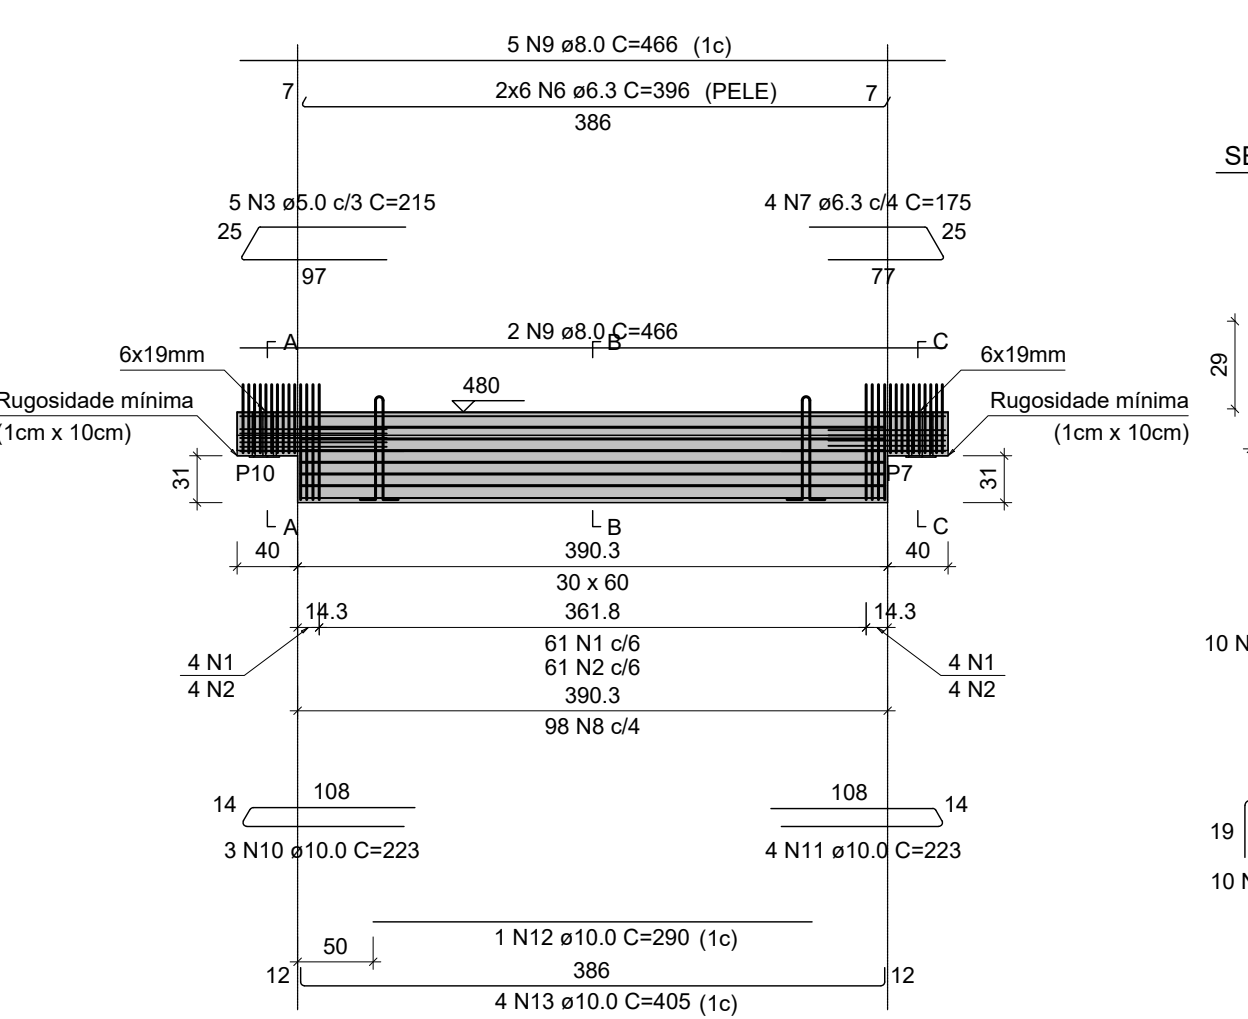


SEÇÃO A-A

ESC 1:25

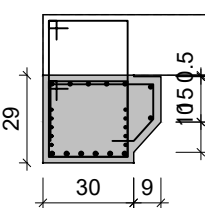


SUSPENSÃO A-A

ESC 1:25

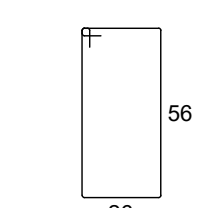


SEÇÃO B-B

ESC 1:25

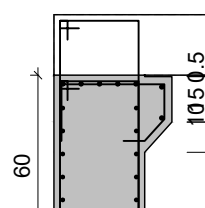


SUSPENSÃO C-C

ESC 1:25

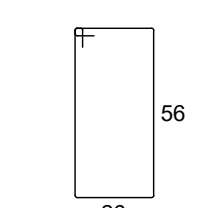

SEÇÃO C-C

ESC 1:25

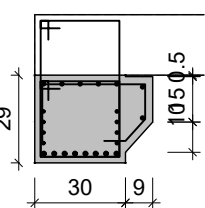

Relação das alças de içamento				
Qtde.	Aço	ø (mm)	C. Anc. (cm)	C. Unit. (cm)
2	ASTM A36	10	58	158

RELAÇÃO DO AÇO

ELEMENTO	AÇO	N	DIAM (mm)	QUANT	C.UNIT (cm)	C.TOTAL (cm)
VC13	CA60	1	5.0	70	175	12250
	CA60	2	5.0	70	215	15050
	CA60	3	5.0	5	215	1075
	CA60	4	5.0	20	113	2260
	CA60	5	5.0	20	153	3060
	CA50	6	6.3	12	406	4872
	CA50	7	6.3	4	175	700
	CA50	8	6.3	121	79	9559
	CA50	9	8.0	7	476	3332
	CA50	10	10.0	3	223	669
	CA50	11	10.0	4	223	892
	CA50	12	10.0	1	300	300
	CA50	13	10.0	4	415	1660

RESUMO DO AÇO

AÇO	DIAM (mm)	C.TOTAL (m)	PESO + 10% (kg)
CA50	6.3	151.3	40.7
CA50	8.0	33.3	14.5
CA60	10.0	35.2	23.9
CA60	5.0	336.9	57.1

PESO TOTAL (kg)

CA50 79.1
CA60 57.1

Volume de concreto (C-40) = 0.88 m³

Peso total da peça = 2191.24 kg

Área de forma = 0.00 m²

RELAÇÃO DO AÇO

ELEMENTO	AÇO	N	DIAM (mm)	QUANT	C.UNIT (cm)	C.TOTAL (cm)
VC14	CA60	1	5.0	69	175	12075
	CA60	2	5.0	69	215	14835
	CA60	3	5.0	5	215	1075
	CA60	4	5.0	20	113	2260
	CA60	5	5.0	20	153	3060
	CA50	6	6.3	12	396	4752
	CA50	7	6.3	4	175	700
	CA50	8	6.3	118	79	9322
	CA50	9	8.0	7	466	3262
	CA50	10	10.0	4	223	892
	CA50	11	10.0	3	223	669
	CA50	12	10.0	1	290	290
	CA50	13	10.0	4	405	1620

RESUMO DO AÇO

AÇO	DIAM (mm)	C.TOTAL (m)	PESO + 10% (kg)
CA50	6.3	147.7	39.8
CA50	8.0	32.6	14.2
CA60	10.0	34.7	23.5
CA60	5.0	333.1	56.5

PESO TOTAL (kg)

CA50 77.5
CA60 56.5

Volume de concreto (C-40) = 0.86 m³

Peso total da peça = 2141.74 kg

Área de forma = 0.00 m²

ESPECIFICAÇÕES DOS MATERIAIS:

- *Classe do concreto: fck = 40 MPa;
- *Consumo mínimo de material cimentício = 450 kg/m³ = 4,5kN/m³;
- *Máxima relação água/cimento, em massa ≤ 0,45 NBR 6118-2023;
- *Classe de agressividade ambiental = Moderada - II (NBR 6118-2023);
- * Dimensão do agregado = 19 mm;
- *Densidade do concreto armado = 2,50 tf/m³ = 25 kN/m³;
- *Adotado cobrimentos reduzidos em razão do controle rigoroso nas dimensões dos elementos e pela utilização de Fck acima do requerido pela classe de agressividade.
- *Cobrimento dos Blocos de Fundação ou Sapatas= 4,5 cm;
- *Cobrimento de Pilares e Vigas Pré-Moldadas = 2,0 cm;
- *Considerada utilização de lajes pré-fabricadas alveolares protendidas, cujo projeto de detalhamento e fabricação será desenvolvido pelo fabricante, de forma a atender os seguintes pré-requisitos:
 - Sobrecarga considerada:
 - Carga permanente = 200 kgf/m²
 - Carga accidental para coberturas = 150 kgf/m²
 - Carga accidental para lajes técnicas = 400 kgf/m²
 - Dimensões sugeridas foram obtidas por meio de catálogos de referência de fabricantes.

*Cobrimento das Lajes = 2,5 cm;

*Considerações referentes às etapas construtivas dos elementos pré-moldados:

Elemento		Características dos materiais				
		Etapas	fck (MPa)	fck (kgf/cm²)	fck (kgf/cm²)	fck (kgf/cm²)
Vigas pré-moldadas	Deformação e armazenamento	3	206	216479	216479	23
	Montagem	7	308	272424	272424	29
	Construção preliminar	14	384	311157	311157	34
	Etapa final	21	424	336517	336517	36
	Etapa final	28	450	342789	342789	38
Pilares pré-moldados	Deformação e armazenamento	3	206	216479	216479	23
	Montagem	7	308	272424	272424	29
	Construção preliminar	14	384	311157	311157	34
	Etapa final	21	424	336517	336517	36
	Etapa final	28	450	342789	342789	38
Lajes		28	450	318758	318758	35

Dimensão máxima do agregado = 19 mm

- * Fundações foram consideradas moldadas no local;
- * Considerado vigas pré-moldadas para os baldrames sendo apoios nos cálices das sapatas cujas ligações de apoio serão detalhadas pelo fabricante;
- * A espessura do capeamento das lajes H=5 cm é nominal. Pode variar ao longo do pavimento, em função da contraflexa dos elementos protendidos. Utilizar procedimentos adequados para a equalização do nivelamento das lajes alveolares com auxílio de torniquetes (agulhas).
- *Eventuais escadas ou rampas existentes no projeto foram consideradas moldadas no local;
- *Seguir rigorosamente as premissas da NBR-9062/2017 - Projeto e execução de estruturas de concreto pré-moldado;

NOTAS GERAIS:

- * Fabricação, transporte e armazenamento:
- Produção industrial com rigoroso controle dimensional e tecnológico.
- Transporte e armazenamento com cuidados para evitar danos e garantir a integridade.
- * Montagem e ligações:
- Uso de grout estrutural (fck ≥ 50 MPa) para preenchimento de apoios e juntas.
- Ligações por chumbadores, barras de espera e grauteamento, respeitando tolerâncias e sequência executiva.
- * Capeamento das lajes:
- Capa de compressão de 5 cm executada após nivelamento das lajes, compensando contra-flechas.
- Nivelamento feito com auxílio de nível a laser, correção pontual com argamassa e uso de malha de distribuição.
- * Segurança e controle:
- Execução conforme NBR 9062:2017 e demais normas aplicáveis.
- Fiscalização técnica contínua, com ART do responsável pela montagem.

CAPACIDADE DE CARGA CONSIDERADA:


- Tensão admissível do solo: 3.00 kgf/cm²;

Legenda	
	Pilar que morre
	Pilar que passa
	Pilar que nasce
	Pilar com mudança de seção
	Viga Pré-moldada

Secretaria de Projetos Estratégicos		GOVERNO DO ESTADO DE PERNAMBUCO SECRETARIA DE PROJETOS ESTRATÉGICOS DE PERNAMBUCO - SEPE ESCRITÓRIO DE PROJETOS	
OBJETO:		PROJETO PADRÃO ESCOLA DE TÉCNICA ESTADUAL - ETE	
CONTRATANTE: Secretaria de Projetos Estratégicos (SEPE)		CONTRATADA: -	
LOCALIZAÇÃO: BR-408, SINº - NAZARE DE MATAPE		ETAPA: Projeto Básico	
PROPRIETÁRIO: Ana Paula Cascão CAU: A768669		RESP. TÉCNICO:	
PROJETISTA:			
DESIGNAÇÃO: PROJETO ESTRUTURAL - LABORATÓRIOS ESPECIAIS			
CONTEÚDO: PLANTA DE ARMAÇÃO DAS VIGAS DA COBERTA - 04		FOLHA Nº: 38/46 R0	
ESCALA:	DATA:	COORDENADOR:	
INDICADA	JUL / 2025	GOV/PE-SPR-NAZ-L00-ETE-ROD-LAB-PB-EST-00000-040	

VC25

ESC 1:50

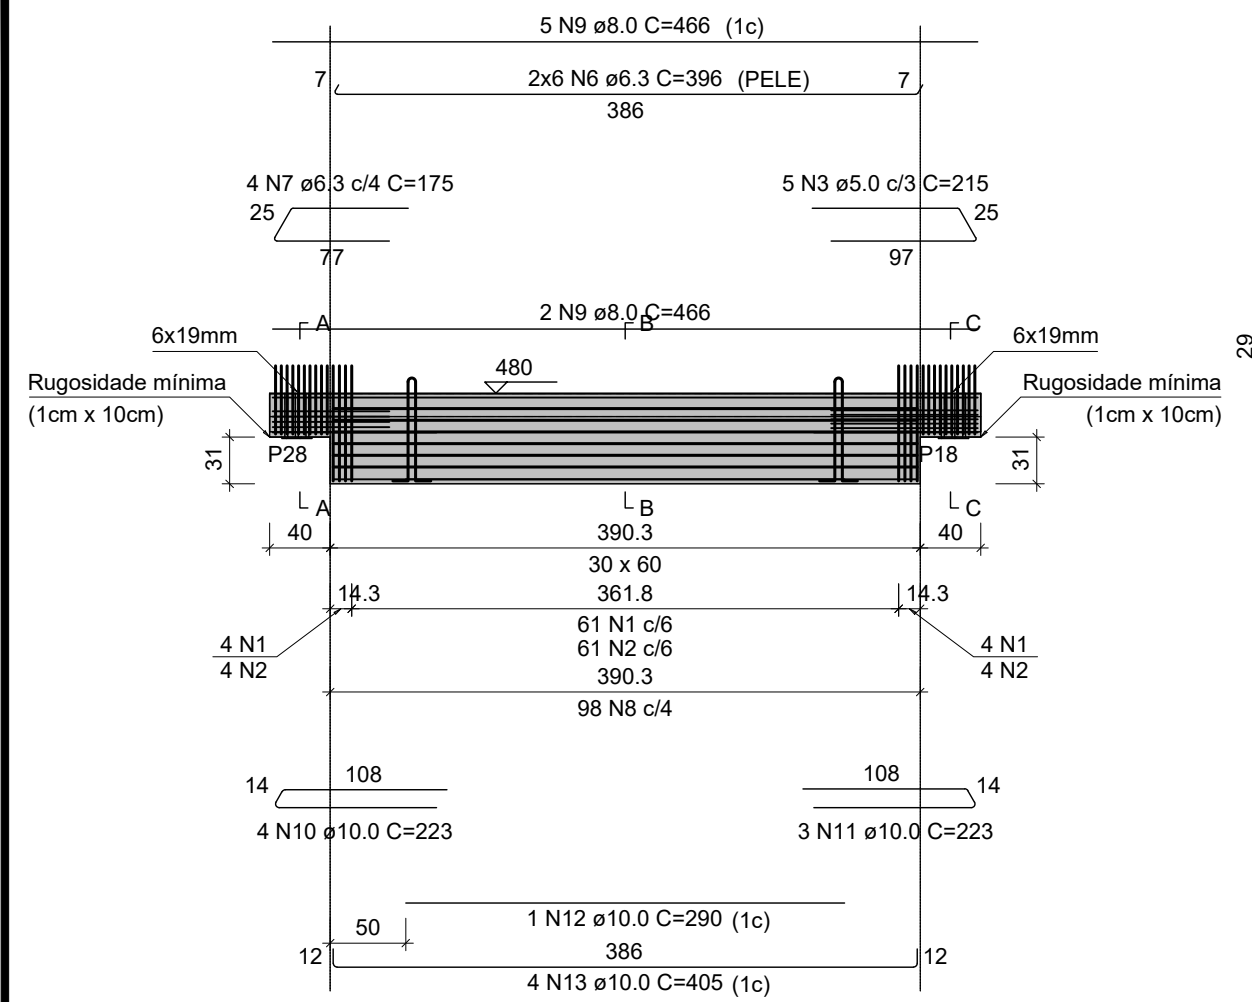

SEÇÃO A-A

ESC 1:25

SUSPENSÃO A-A

ESC 1:25

SEÇÃO B-B

ESC 1:25

SUSPENSÃO C-C

ESC 1:25

SEÇÃO C-C

ESC 1:25

Relação das alças de içamento				
Qtde.	Aço	ø (mm)	C. Anc. (cm)	C. Unit. (cm)
2	ASTM A36	10	58	158

RELAÇÃO DO AÇO

ELEMENTO	AÇO	N	DIAM (mm)	QUANT	C.UNIT (cm)	C.TOTAL (cm)
VC25	CA60	1	5.0	69	175	12075
	CA60	2	5.0	69	215	14835
	CA60	3	5.0	5	215	1075
	CA60	4	5.0	20	113	2260
	CA60	5	5.0	20	153	3060
	CA50	6	6.3	12	396	4752
	CA50	7	6.3	4	175	700
	CA50	8	6.3	118	79	9322
	CA50	9	8.0	7	466	3262
	CA50	10	10.0	4	223	892
	CA50	11	10.0	3	223	669
	CA50	12	10.0	1	290	290
	CA50	13	10.0	4	405	1620

RESUMO DO AÇO

AÇO	DIAM (mm)	C.TOTAL (m)	PESO + 10% (kg)
CA50	6.3	147.7	39.8
CA50	8.0	32.6	14.2
CA60	10.0	34.7	23.5
CA60	5.0	333.1	56.5
PESO TOTAL (kg)			
CA50	77.5		
CA60	56.5		

Volume de concreto (C-40) = 0.86 m³

Peso total da peça = 2141.74 kg

Área de forma = 0.00 m²

ESPECIFICAÇÕES DOS MATERIAIS:

- *Classe do concreto: fck = 40 MPa;
- *Consumo mínimo de material cimentício = 450 kg/m³ = 4,5kN/m³;
- *Máxima relação água/cimento, em massa ≤ 0,45 NBR 6118-2023;
- *Classe de agressividade ambiental = Moderada - II (NBR 6118-2023);
- * Dimensão do agregado = 19 mm;
- *Densidade do concreto armado = 2,50 tf/m³ = 25 kN/m³;
- * Adotado cobrimentos reduzidos em razão do controle rigoroso nas dimensões dos elementos e pela utilização de Fck acima do requerido pela classe de agressividade.
- *Cobrimento dos Blocos de Fundação ou Sapatas= 4,5 cm;
- *Cobrimento de Pilares e Vigas Pré-Moldadas = 2,0 cm;
- *Considerada utilização de lajes pré-fabricadas alveolares protendidas, cujo projeto de detalhamento e fabricação será desenvolvido pelo fabricante, de forma a atender os seguintes pré-requisitos:
 - Sobrecarga considerada:
 - Carga permanente = 200 kgf/m²
 - Carga acidental para coberturas = 150 kgf/m²
 - Carga acidental para lajes técnicas = 400 kgf/m²
 - Dimensões sugeridas foram obtidas por meio de catálogos de referência de fabricantes.

*Cobrimento das Lajes = 2,5 cm;

*Considerações referentes às etapas construtivas dos elementos pré-moldados:

Elemento		Características dos materiais				
Etapas		3	4	5	6	7
Vigas pré-moldadas		Deformo e armazenamento	Montagem	Construção preliminar	Deformo e armazenamento	Transporte
		14	21	28	35	42
		384	424	450	454	454
		311157	330517	342789	342789	342789
		23	29	36	36	36
		216479	216479	216479	216479	216479
		308	308	308	308	308
		7	7	7	7	7
		348	348	348	348	348
		293230	293230	293230	293230	293230
		52	52	52	52	52
		454	454	454	454	454
		342789	342789	342789	342789	342789
		36	36	36	36	36
		318758	318758	318758	318758	318758
		35	35	35	35	35

* Fundações foram consideradas moldadas no local;

* Considerado vigas pré-moldadas para os baldrames sendo apoios nos cálices das sapatas cujas ligações de apoio serão detalhadas pelo fabricante;

* A espessura do capeamento das lajes H=5 cm é nominal. Pode variar ao longo do pavimento, em função da contraflexa dos elementos protendidos. Utilizar procedimentos adequados para a equalização do nivelamento das lajes alveolares com auxílio de torniquetes (agulhas).

*Eventuais escadas ou rampas existentes no projeto foram consideradas moldadas no local;

*Seguir rigorosamente as premissas da NBR-9062/2017 - Projeto e execução de estruturas de concreto pré-moldado;

NOTAS GERAIS:

* Fabricação, transporte e armazenamento:

- Produção industrial com rigoroso controle dimensional e tecnológico.

- Transporte e armazenamento com cuidados para evitar danos e garantir a integridade.

* Montagem e ligações:

- Uso de grout estrutural (fck ≥ 50 MPa) para preenchimento de apoios e juntas.

- Ligações por chumbadores, barras de espera e grauteamento, respeitando tolerâncias e sequência executiva.

* Capeamento das lajes:

- Capa de compressão de 5 cm executada após nivelamento das lajes, compensando contra-flechas.

- Nivelamento feito com auxílio de nível a laser, correção pontual com argamassa e uso de malha de distribuição.

* Segurança e controle:

- Execução conforme NBR 9062/2017 e demais normas aplicáveis.


- Fiscalização técnica contínua, com ART do responsável pela montagem.

CAPACIDADE DE CARGA CONSIDERADA:

- Tensão admissível do solo: 3.00 kgf/cm²;

VC26

ESC 1:50

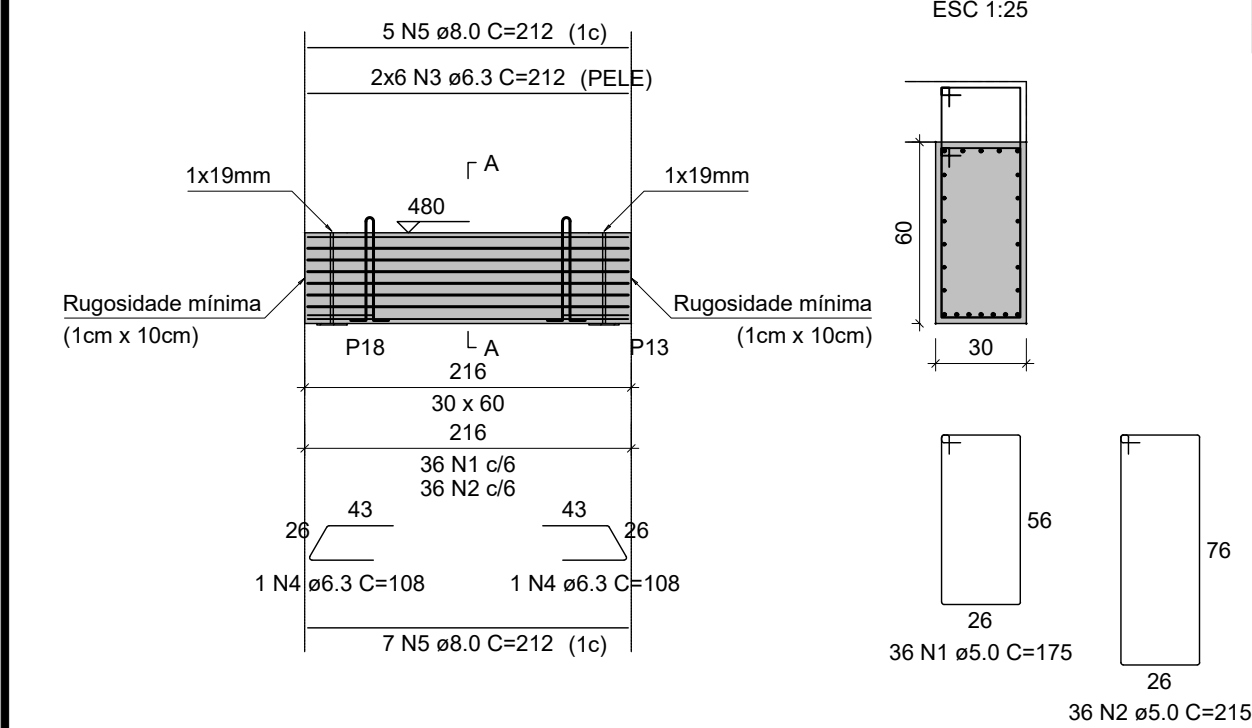

SEÇÃO A-A

ESC 1:25

RELAÇÃO DO AÇO

ELEMENTO	AÇO	N	DIAM (mm)	QUANT	C.UNIT (cm)	C.TOTAL (cm)
VC26	CA60	1	5.0	36	175	6300
	CA60	2	5.0	36	215	7740
	CA60	3	6.3	12	212	2544
	CA50	4	6.3	2	105	216
	CA50	5	8.0	12	212	2544

RESUMO DO AÇO

AÇO	DIAM (mm)	C.TOTAL (m)	PESO + 10% (kg)
CA50	6.3	27.6	7.4
CA60	8.0	25.4	11
CA60	5.0	140.4	23.8
PESO TOTAL (kg)			
CA50	18.5		
CA60	23.8		


Volume de concreto (C-40) = 0.39 m³

Peso total da peça = 972.00 kg

Área de forma = 0.00 m²

VC27

ESC 1:50

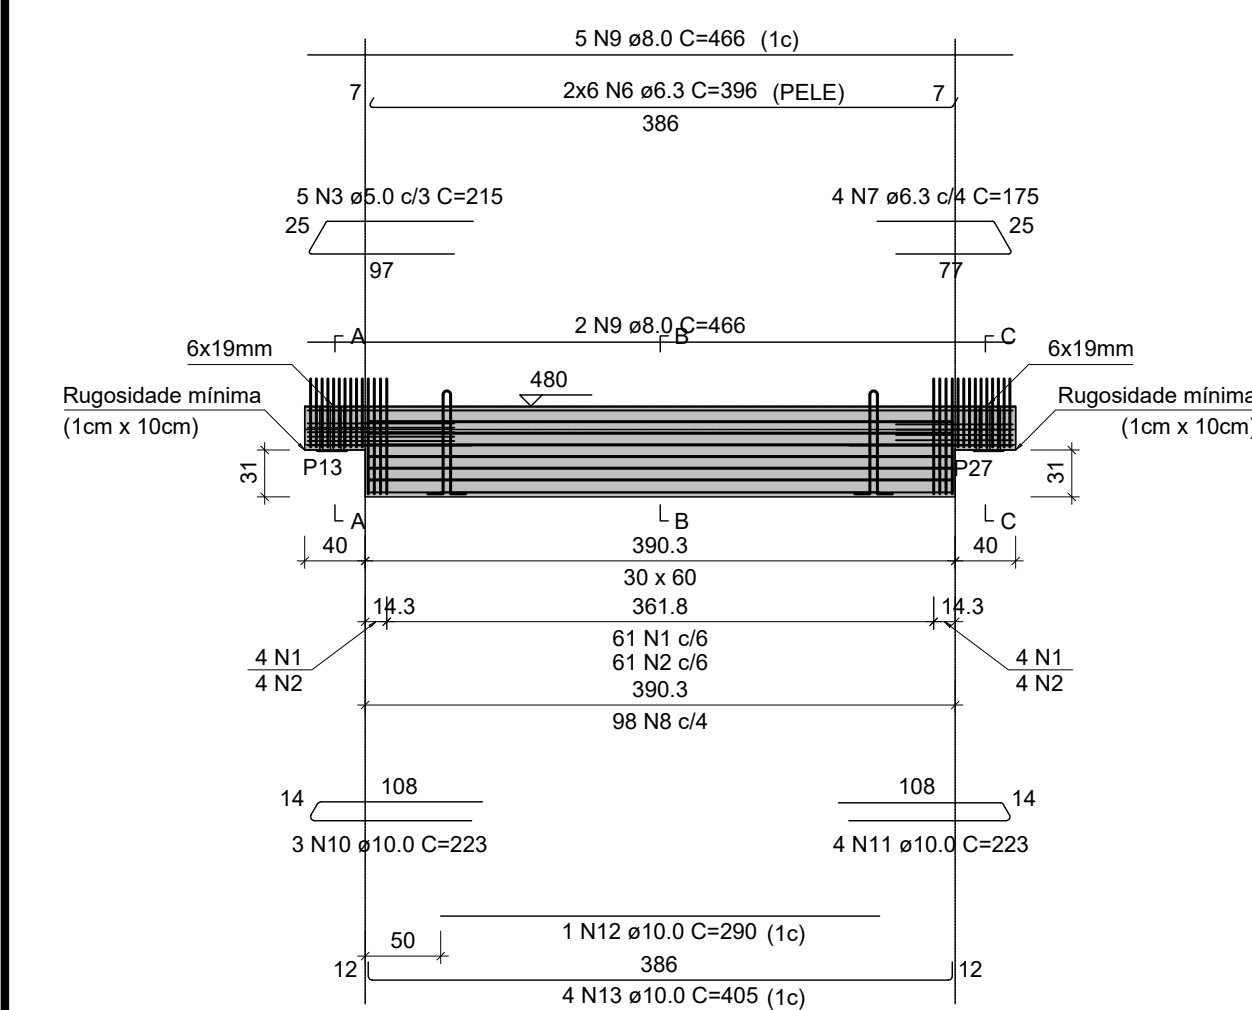

SEÇÃO A-A

ESC 1:25

SUSPENSÃO A-A

ESC 1:25

SEÇÃO B-B

ESC 1:25

SUSPENSÃO C-C

ESC 1:25

SEÇÃO C-C

ESC 1:25

Relação das alças de içamento				
Qtde.	Aço	ø (mm)	C. Anc. (cm)	C. Unit. (cm)
2	ASTM A36	10	58	158

RELAÇÃO DO AÇO

ELEMENTO	AÇO	N	DIAM (mm)	QUANT	C.UNIT (cm)	C.TOTAL (cm)
VC27	CA60	1	5.0	69	175	12075
	CA60	2	5.0	69	215	14835
	CA60	3	5.0	5	215	1075
	CA60	4	5.0	20	113	2260
	CA60	5	5.0	20	153	3060
	CA50	6	6.3	12	396	4752
	CA60	7	6.3	4	175	700
	CA50	8	6.3	118	79	9322
	CA50	9	8.0	7	466	3262
	CA50	10	10.0	3	223	669
	CA50	11	10.0	4	223	892
	CA50	12	10.0	1	290	290
	CA50	13	10.0	4	405	1620

RESUMO DO AÇO

AÇO	DIAM (mm)	C.TOTAL (m)	PESO + 10% (kg)
CA50	6.3	147.7	39.8
CA50	8.0	32.6	14.2
CA60	10.0	34.7	23.5
CA60	5.0	333.1	56.5
PESO TOTAL (kg)			
CA50	77.5		
CA60	56.5		

Volume de concreto (C-40) = 0.86 m³

Peso total da peça = 2141.74 kg

Área de forma = 0.00 m²

RELAÇÃO DO AÇO

ELEMENTO	AÇO	N	DIAM (mm)	QUANT	C.UNIT (cm)	C.TOTAL (cm)
VC28	CA60	1	5.0	70	175	12250
	CA60	2	5.0	70	215	15050
	CA60	3	5.0	5	215	1075
	CA60	4	5.0	20	113	2260
	CA60	5	5.0	20	153	3060
	CA50	6	6.3	12	408	4872
	CA50	7	6.3	4	175	700
	CA50	8	6.3	121	79	9559
	CA50	9	8.0	7	476	3332
	CA50	10	10.0	4	223	892
	CA50	11	10.0	3	223	669
	CA50	12	10.0	1	300	300
	CA50	13	10.0	4	415	1660

RESUMO DO AÇO

AÇO	DIAM (mm)	C.TOTAL (m)	PESO + 10% (kg)
CA50	6.3	151.3	40.7
CA50	8.0	33.3	14.5
CA60	10.0	35.2	23.9
CA60	5.0	336.9	57.1
PESO TOTAL (kg)			
CA50	79.1		
CA60	57.1		


Volume de concreto (C-40) = 0.88 m³

Peso total da peça = 2191.24 kg

Área de forma = 0.00 m²

VC28

ESC 1:50

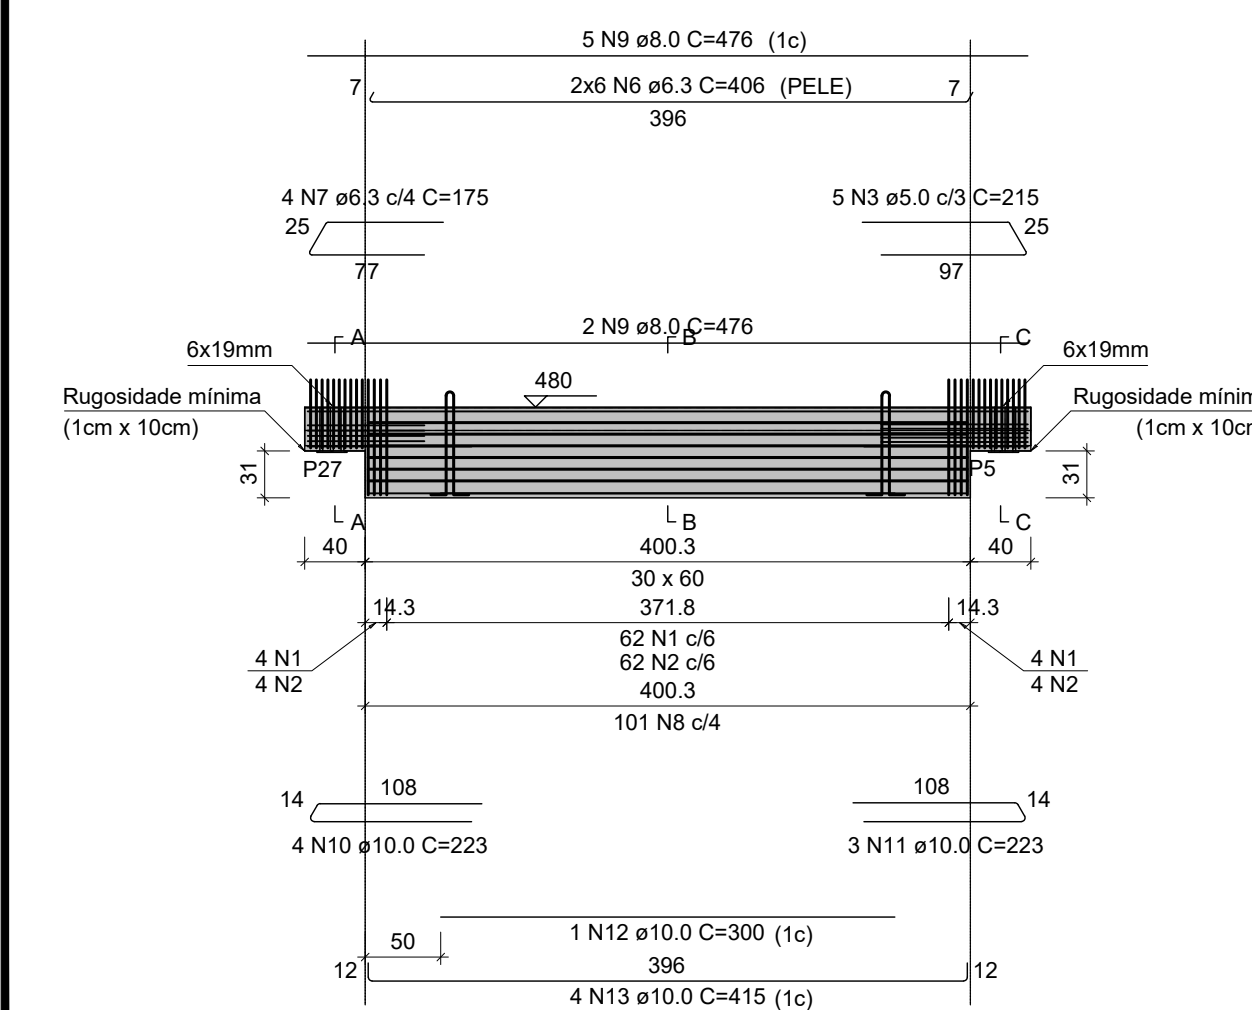

SEÇÃO A-A

ESC 1:25

SUSPENSÃO A-A

ESC 1:25

SEÇÃO B-B

ESC 1:25

SUSPENSÃO C-C

ESC 1:25

SEÇÃO C-C

ESC 1:25

Relação das alças de içamento				
Qtde.	Aço	ø (mm)	C. Anc. (cm)	C. Unit. (cm)
2	ASTM A36	10	58	158

GOVERNO DO ESTADO DE PERNAMBUCO	
SECRETARIA DE PROJETOS ESTRATÉGICOS DE PERNAMBUCO - SEPE	
ESCRITÓRIO DE PROJETOS	

OBJETO:	PROJETO PADRÃO
	ESCOLA DE TÉCNICA ESTADUAL - ETE

CONTRATANTE:	CONTRATADA:
Secretaria de Projetos Estratégicos (SEPE)	-

LOCALIZAÇÃO:	ETAPA:
BR-408, SINº - NAZARE DE MATAPE	Projeto Básico

PROPRIETÁRIO:	RESP. TÉCNICO:
Ana Paula Cascão	
CAU: A768669	


PROJETISTA:	

Gustavo Nunes Caminha	
CREA: 26.346-D/PE	

DISCIPLINA:	
PROJETO ESTRUTURAL - LABORATÓRIOS ESPECIAIS	

CONTEÚDO:	
PLANTA DE ARMAÇÃO DAS VIGAS DA COBERTA - 08	

ESCALA:	DATA:	COPILADO:
INDICADA	JUL / 2025	GOVPE-SPE-NAZ-L00-ETE-ROD-LAB-PE-EST-00000.dwg

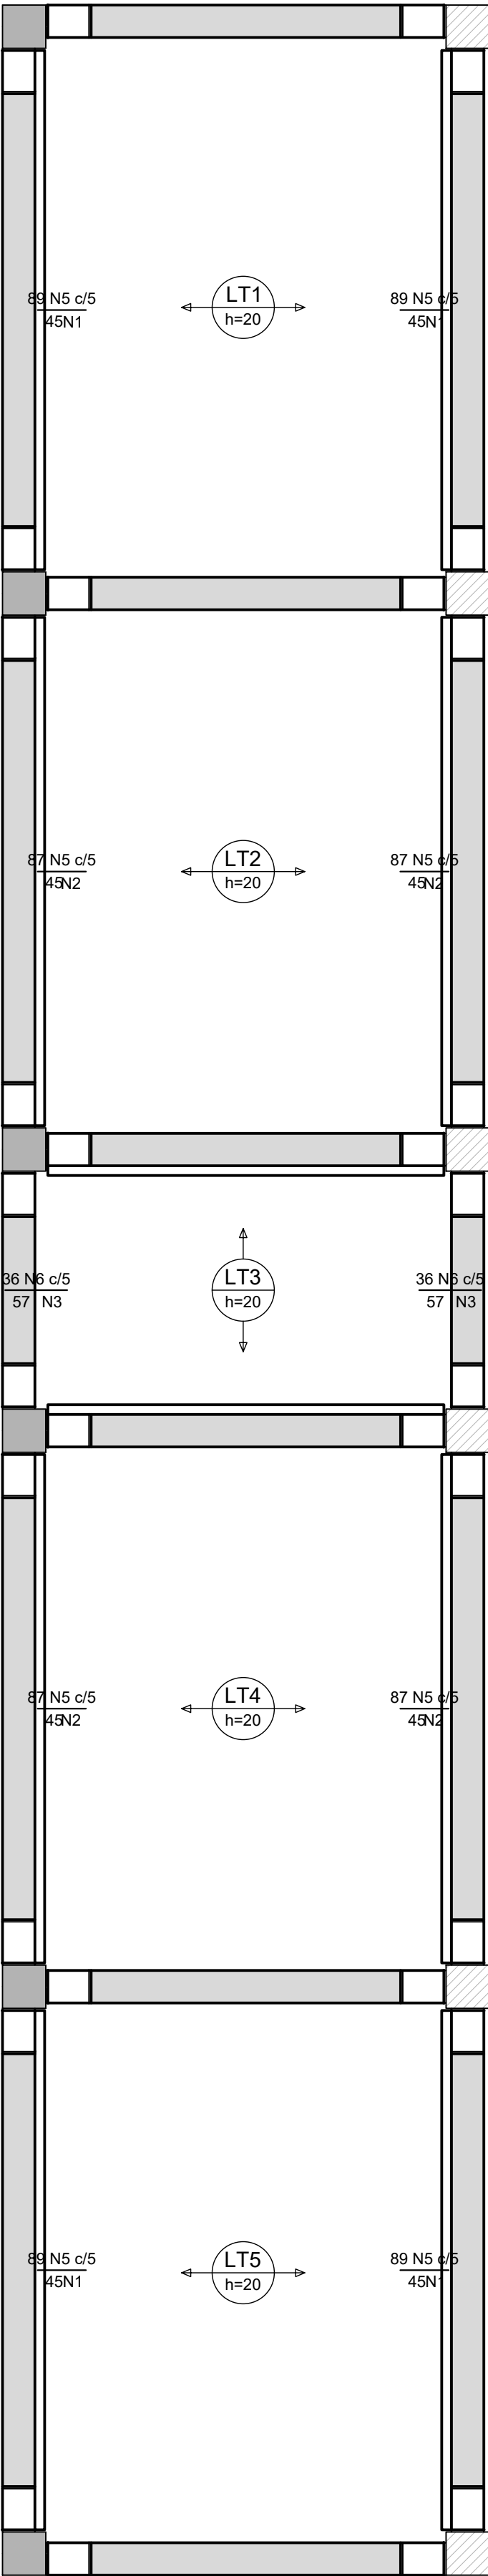


Armação negativa das lajes do pavimento Laje Técnica (Eixo X)


escala 1:50

Armaduras de distribuição	
Armadura	Armadura de distribuição
N5	4 N1 ø5.0 c/13 C=444
N5	4 N1 ø5.0 c/13 C=444
N5	4 N2 ø5.0 c/13 C=434
N5	4 N2 ø5.0 c/13 C=434
N6	5 N3 ø5.0 c/13 C=180
N6	5 N3 ø5.0 c/13 C=180
N5	4 N2 ø5.0 c/13 C=434
N5	4 N2 ø5.0 c/13 C=434
N5	4 N1 ø5.0 c/13 C=444
N5	4 N1 ø5.0 c/13 C=444

DETALHE DA ARMADURA SUPERIOR DE CONTINUIDADE DA LAJE E MONTAGEM DA ARMADURA DE DISTRIBUIÇÃO

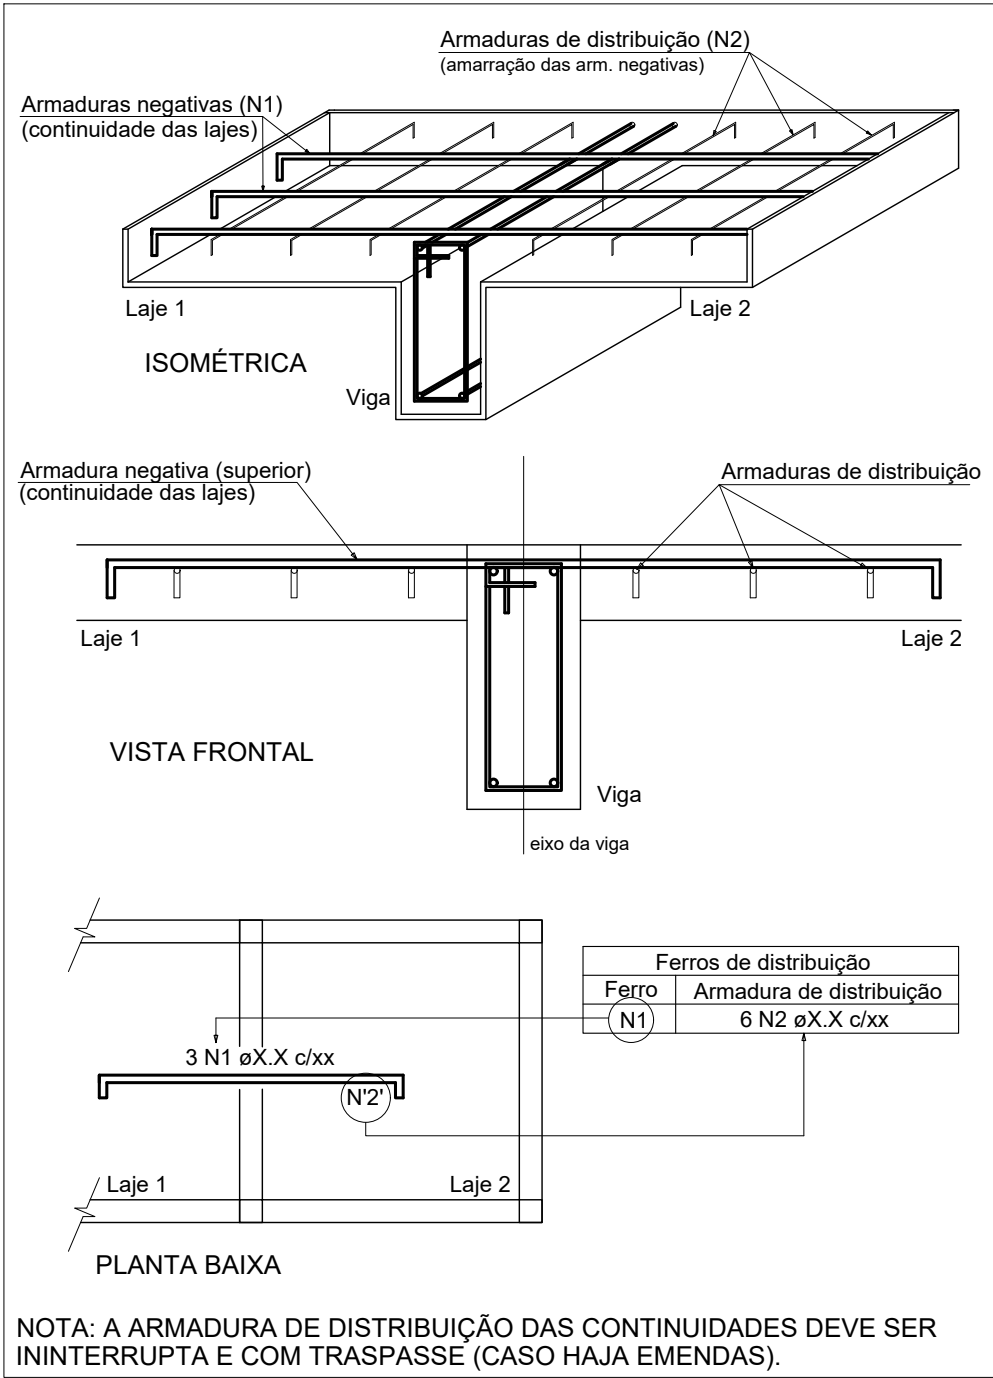

NOTA: A ARMADURA DE DISTRIBUIÇÃO DAS CONTINUIDADES DEVE SER ININTERRUPTA E COM TRASPASSE (CASO HAJA EMENDAS).

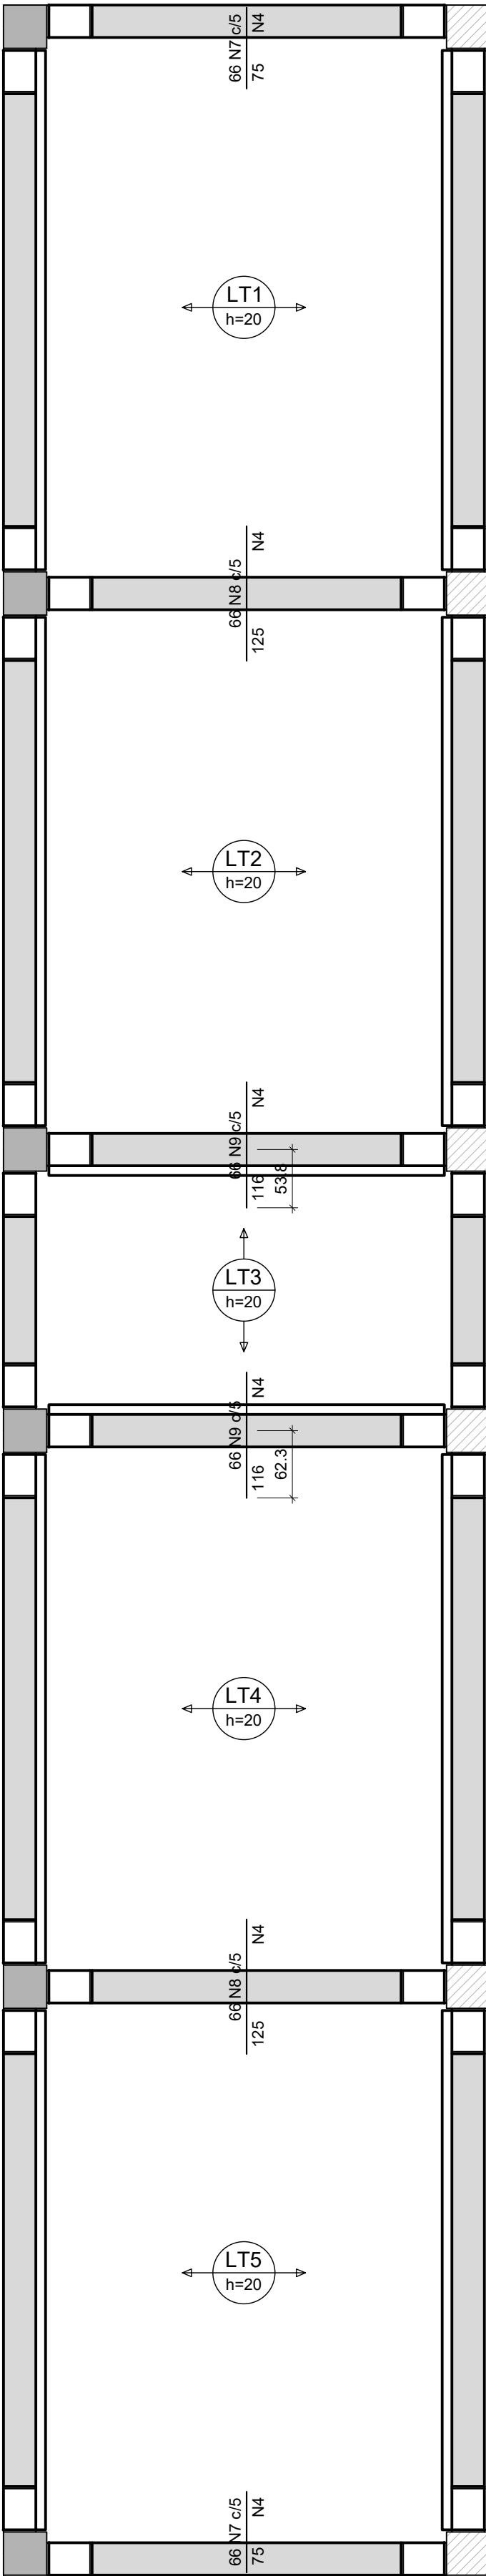

Armação negativa das lajes do pavimento Laje Técnica (Eixo Y)

escala 1:50

Armaduras de distribuição	
Armadura	Armadura de distribuição
N7	6 N4 ø5.0 c/13 C=330
N8	10 N4 ø5.0 c/13 C=330
N9	9 N4 ø5.0 c/13 C=330
N8	10 N4 ø5.0 c/13 C=330
N7	6 N4 ø5.0 c/13 C=330

RELAÇÃO DO AÇO					
Negativos X			Negativos Y		
AÇO	N	DIAM (mm)	QUANT	C.UNIT (cm)	C.TOTAL (cm)
CA60	1	5.0	16	444	7104
	2	5.0	16	434	6944
	3	5.0	10	180	1800
CA50	4	5.0	50	330	16500
	5	6.3	704	45	31680
	6	6.3	72	57	4104
	7	6.3	132	75	9900
	8	6.3	132	125	16500
	9	6.3	132	116	15312

RESUMO DO AÇO			
AÇO	DIAM (mm)	C.TOTAL (m)	PESO + 10% (kg)
CA50	6.3	775	208.6
CA60	5.0	323.5	208.6
PESO TOTAL (kg)			54.8

Volume de concreto (C-40) = 7.82 m³
Área de forma = 0.00 m²

ESPECIFICAÇÕES DOS MATERIAIS:

- *Classe do concreto: fck = 40 MPa;
- *Consumo mínimo de material cimentício = 450 kg/m³ = 4,5kN/m³;
- *Máxima relação água/cimento, em massa ≤ 0,45 NBR 6118-2023;
- *Classe de agressividade ambiental = Moderada - II (NBR 6118-2023);
- * Dimensão do agregado = 19 mm;
- *Densidade do concreto armado = 2,50 tf/m³ = 25 kN/m³;
- * Adotado cobrimentos reduzidos em razão do controle rigoroso nas dimensões dos elementos e pela utilização de Fck acima do requerido pela classe de agressividade.
- *Cobrimento dos Blocos de Fundação ou Sapatas= 4,5 cm;
- *Cobrimento de Pilares e Vigas Pré-Moldadas = 2,0 cm;
- *Considerada utilização de lajes pré-fabricadas alveolares protendidas, cujo projeto de detalhamento e fabricação será desenvolvido pelo fabricante, de forma a atender os seguintes pré-requisitos:
 - Sobrecarga considerada:
 - Carga permanente = 200 kgf/m²
 - Carga accidental para coberturas = 150 kgf/m²
 - Carga accidental para lajes técnicas = 400 kgf/m²
 - Dimensões sugeridas foram obtidas por meio de catálogos de referência de fabricantes.

*Cobrimento das Lajes = 2,5 cm;

*Considerações referentes às etapas construtivas dos elementos pré-moldados:

		Características dos materiais				
Elemento	Etapas	fck (MPa)	fck (kgf/cm²)	Ecs (kgf/cm²)	fck (kgf/cm²)	
Vigas pré-moldadas	Desformo e armazenamento	3	206	216479	206	
	Transporte	3	308	272424	308	
	Montagem	14	384	311557	384	
	Construção preliminar	21	424	330517	384	
	Espaço final	45	450	342789	450	
Pilares pré-moldados	Desformo e armazenamento	3	206	216479	206	
	Transporte	7	308	272424	308	
	Montagem	10	348	283220	348	
	Construção preliminar	21	424	330517	384	
	Espaço final	28	450	342789	450	
Lajes	Desformo e armazenamento	28	450	342789	450	
	Espaço final	28	450	318758	35	

- * Fundações foram consideradas moldadas no local;
- * Considerado vigas pré-moldadas para os baldrames sendo apoiados nos cálices das sapatas cujas ligações de apoio serão detalhadas pelo fabricante;
- * A espessura do capeamento das lajes H=5 cm é nominal. Pode variar ao longo do pavimento, em função da contraflexa dos elementos protendidos. Utilizar procedimentos adequados para a equalização do nivelamento das lajes alveolares com auxílio de torniquetes (agulhas);
- *Eventuais escadas ou rampas existentes no projeto foram consideradas moldadas no local;
- *Seguir rigorosamente as premissas da NBR-9062/2017 - Projeto e execução de estruturas de concreto pré-moldado;

NOTAS GERAIS:

- * Fabricação, transporte e armazenamento:
- Produção industrial com rigoroso controle dimensional e tecnológico.
- Transporte e armazenamento com cuidados para evitar danos e garantir a integridade.
- * Montagem e ligações:
- Uso de grout estrutural (fck ≥ 50 MPa) para preenchimento de apoios e juntas.
- Ligações por chumbadores, barras de espera e grauteamento, respeitando tolerâncias e sequência executiva.
- * Capeamento das lajes:
- Capa de compressão de 5 cm executada após nivelamento das lajes, compensando contra-flechas.
- Nivelamento feito com auxílio de nível a laser, correção pontual com argamassa e uso de malha de distribuição.
- * Segurança e controle:
- Execução conforme NBR 9062:2017 e demais normas aplicáveis.
- Fiscalização técnica contínua, com ART do responsável pela montagem.

CAPACIDADE DE CARGA CONSIDERADA:

- Tensão admissível do solo: 3,00 kgf/cm²;

Legenda	
	Pilar que morre
	Pilar que passa
	Pilar que nasce
	Pilar com mudança de seção
	Viga Pré-moldada

GOVERNO DO ESTADO DE PERNAMBUCO

SECRETARIA DE PROJETOS ESTRATÉGICOS DE PERNAMBUCO - SEPE

ESCRITÓRIO DE PROJETOS

OBJETO:

PROJETO PADRÃO
ESCOLA DE TÉCNICA ESTADUAL - ETE

CONTRATANTE:

Secretaria de Projetos Estratégicos (SEPE)

CONTRATADA:

-

LOCALIZAÇÃO:

BR-408, SIN* - NAZARÉ DA MATA/PE

ETAPA:

Projeto Básico

PROPRIETÁRIO:

RESP. TÉCNICO:

PROJETADEIRO:

Ana Paula Cascão
CAU: A768669

PROJETADEIRO:

Gustavo Nunes Caminha
CREA: 26.346-D/PE

DISCIPLINA:

PROJETO ESTRUTURAL - LABORATÓRIOS ESPECIAIS

CONTEÚDO:

PLANTA DE ARMAÇÃO NEGATIVA - LAJE TÉCNICA

ESCALA:

INDICADA

DATA:

JUL / 2025

COORDENADOR:

GOVPE-SPR-NAZ-L00-ETE-R00-LAB-PB-EST-#0000.dwg

PRONCH:

43/46 R0

RELAÇÃO DO AÇO

ACO	N	DIAM (mm)	QUANT	C UNIT (cm)	C TOTAL (cm)
CA500	1	5.0	136	911	123924
	2	5.0	53	583	30859
	3	5.0	28	444	12432
	4	5.0	26	434	12152
	5	5.0	9	590	5310
	6	5.0	26	590	15340
	7	5.0	26	593	15156
	8	5.0	26	180	5040
	9	5.0	9	593	5310
	10	5.0	9	583	5247
CA500	11	6.3	467	112	52334
	12	6.3	704	82	57728
	13	6.3	468	104	48752
	14	6.3	236	113	26668
	15	6.3	236	105	24840
	16	6.0	72	99	5112
	17	6.0	72	99	5148
	18	10.0	730	200	147200

RESUMO DO AÇO

ACO	DIAM (mm)	C TOTAL (m)	PESO + 10% (kg)
CA500	6.3	2575	693.1
	8.0	91.8	22.3
	10.0	1472	696.3
	5.0	2318.6	393.1
PESO TOTAL (kg)			
CA500	1713.8		
CA600	383.1		

Volume de concreto (C=40) = 31.16 m³

Área de forma = 0.00 m²

ESPECIFICAÇÕES DOS MATERIAIS:

*Classe do concreto: fck = 40 MPa;

*Consumo mínimo de material cimentício = 450 kg/m³ = 4.5kN/m³;

*Máxima relação água/cimento, em massa ≤ 0.45 NBR 6118-2023;

*Classe de agressividade ambiental = Moderada - II (NBR 6118-2023);

* Dimensão do agregado = 19 mm

*Densidade do concreto armado = 2.50 t/m³ = 25 kN/m³.

* Adotado cobrimentos reduzidos em razão do controle rigoroso nas dimensões dos elementos e pela utilização de Fck acima do requerido pela classe de agressividade.

*Cobrimento dos Blocos de Fundação ou Sapatas: 4.5 cm;

*Cobrimento de Placas e Vigas Pré-Moldadas = 2.0 cm;

*Considerada utilização de lajes pré-fabricadas alveolares protendidas, cujo projeto de detalhamento e fabricação será desenvolvido pelo fabricante, de forma a atender os seguintes pré-requisitos:

- Sobrecarga considerada:
 - Carga permanente = 200 kgf/m²
 - Carga accidental para coberturas = 150 kgf/m²
 - Carga accidental para lajes técnicas = 400 kgf/m²
- Dimensões sugeridas foram obtidas por meio de catálogos de referência de fabricantes.

*Cobrimento das Lajes = 2.5 cm;

*Considerações referentes às etapas construtivas dos elementos pré-moldados:

Elemento	Etap	Seção construída	Vol. concreto (m³)	Vol. aço (kg)	Vol. cimento (kg)	Vol. água (kg)
Vigas pré-moldadas	Montagem e armazenamento	3	208	27429	25	25
	Transporte	1	108	27424	24	24
	Montagem	1	24	34817	36	36
	Construção preliminar	24	448	34817	36	36
	Escalafão	1	24	34817	36	36
Placas pré-moldadas	Montagem e armazenamento	3	208	27429	25	25
	Transporte	1	108	27424	24	24
	Montagem	1	24	34817	36	36
	Construção preliminar	24	448	34817	36	36
	Escalafão	1	24	34817	36	36
Lajes	Escalafão	25	448	34817	36	36

Observação: volume de agregado = 14.0m³

* Fundações foram consideradas moldadas no local.

* Considerado vigas pré-moldadas para os baldames sendo apoiados nos calços das sapatas cujas ligações de apoio serão detalhadas pelo fabricante;

* A espessura do capeamento das lajes H=5 cm é nominal. Pode variar ao longo do pavimento, em função da conformação dos elementos protendidos. Utilizar procedimentos adequados para a equalização do nivelamento das lajes alveolares com auxílio de torquímetros (aguhas).

*Eventuais escadas ou rampas existentes no projeto foram consideradas moldadas no local.

*Seguir rigorosamente as premissas da NBR-9062/2017 - Projeto e execução de estruturas de concreto pré-moldado;

NOTAS GERAIS:

* **Fabricação, transporte e armazenamento:**

- Produção industrial com rigoroso controle dimensional e tecnológico.
- Transporte e armazenamento com cuidados para evitar danos e garantir a integridade.

* **Montagem e ligações:**

- Uso de grout estrutural (fck ≥ 50 MPa) para preenchimento de apoios e juntas.
- Ligações por chumbadores, barras de espera e grauteamento, respeitando tolerâncias e sequência executiva.

* **Capeamento das lajes:**

- Capa de compressão de 5 cm executada após nivelamento das lajes, compensando contra-flechas.
- Nivelamento feito com auxílio de nível a laser, correção pontual com argamassa e uso de malha de distribuição.

* **Segurança e controle:**

- Execução conforme NBR 9062/2017 e demais normas aplicáveis.
- Fiscalização técnica contínua, com ART do responsável pela montagem.

CAPACIDADE DE CARGA CONSIDERADA:

- Tensão admissível do solo: 3.00 kgf/cm².

Pilar que morre


Pilar que passa


Pilar que nasce

Pilar com mudança de seção


Viga Pré-moldada

Legenda

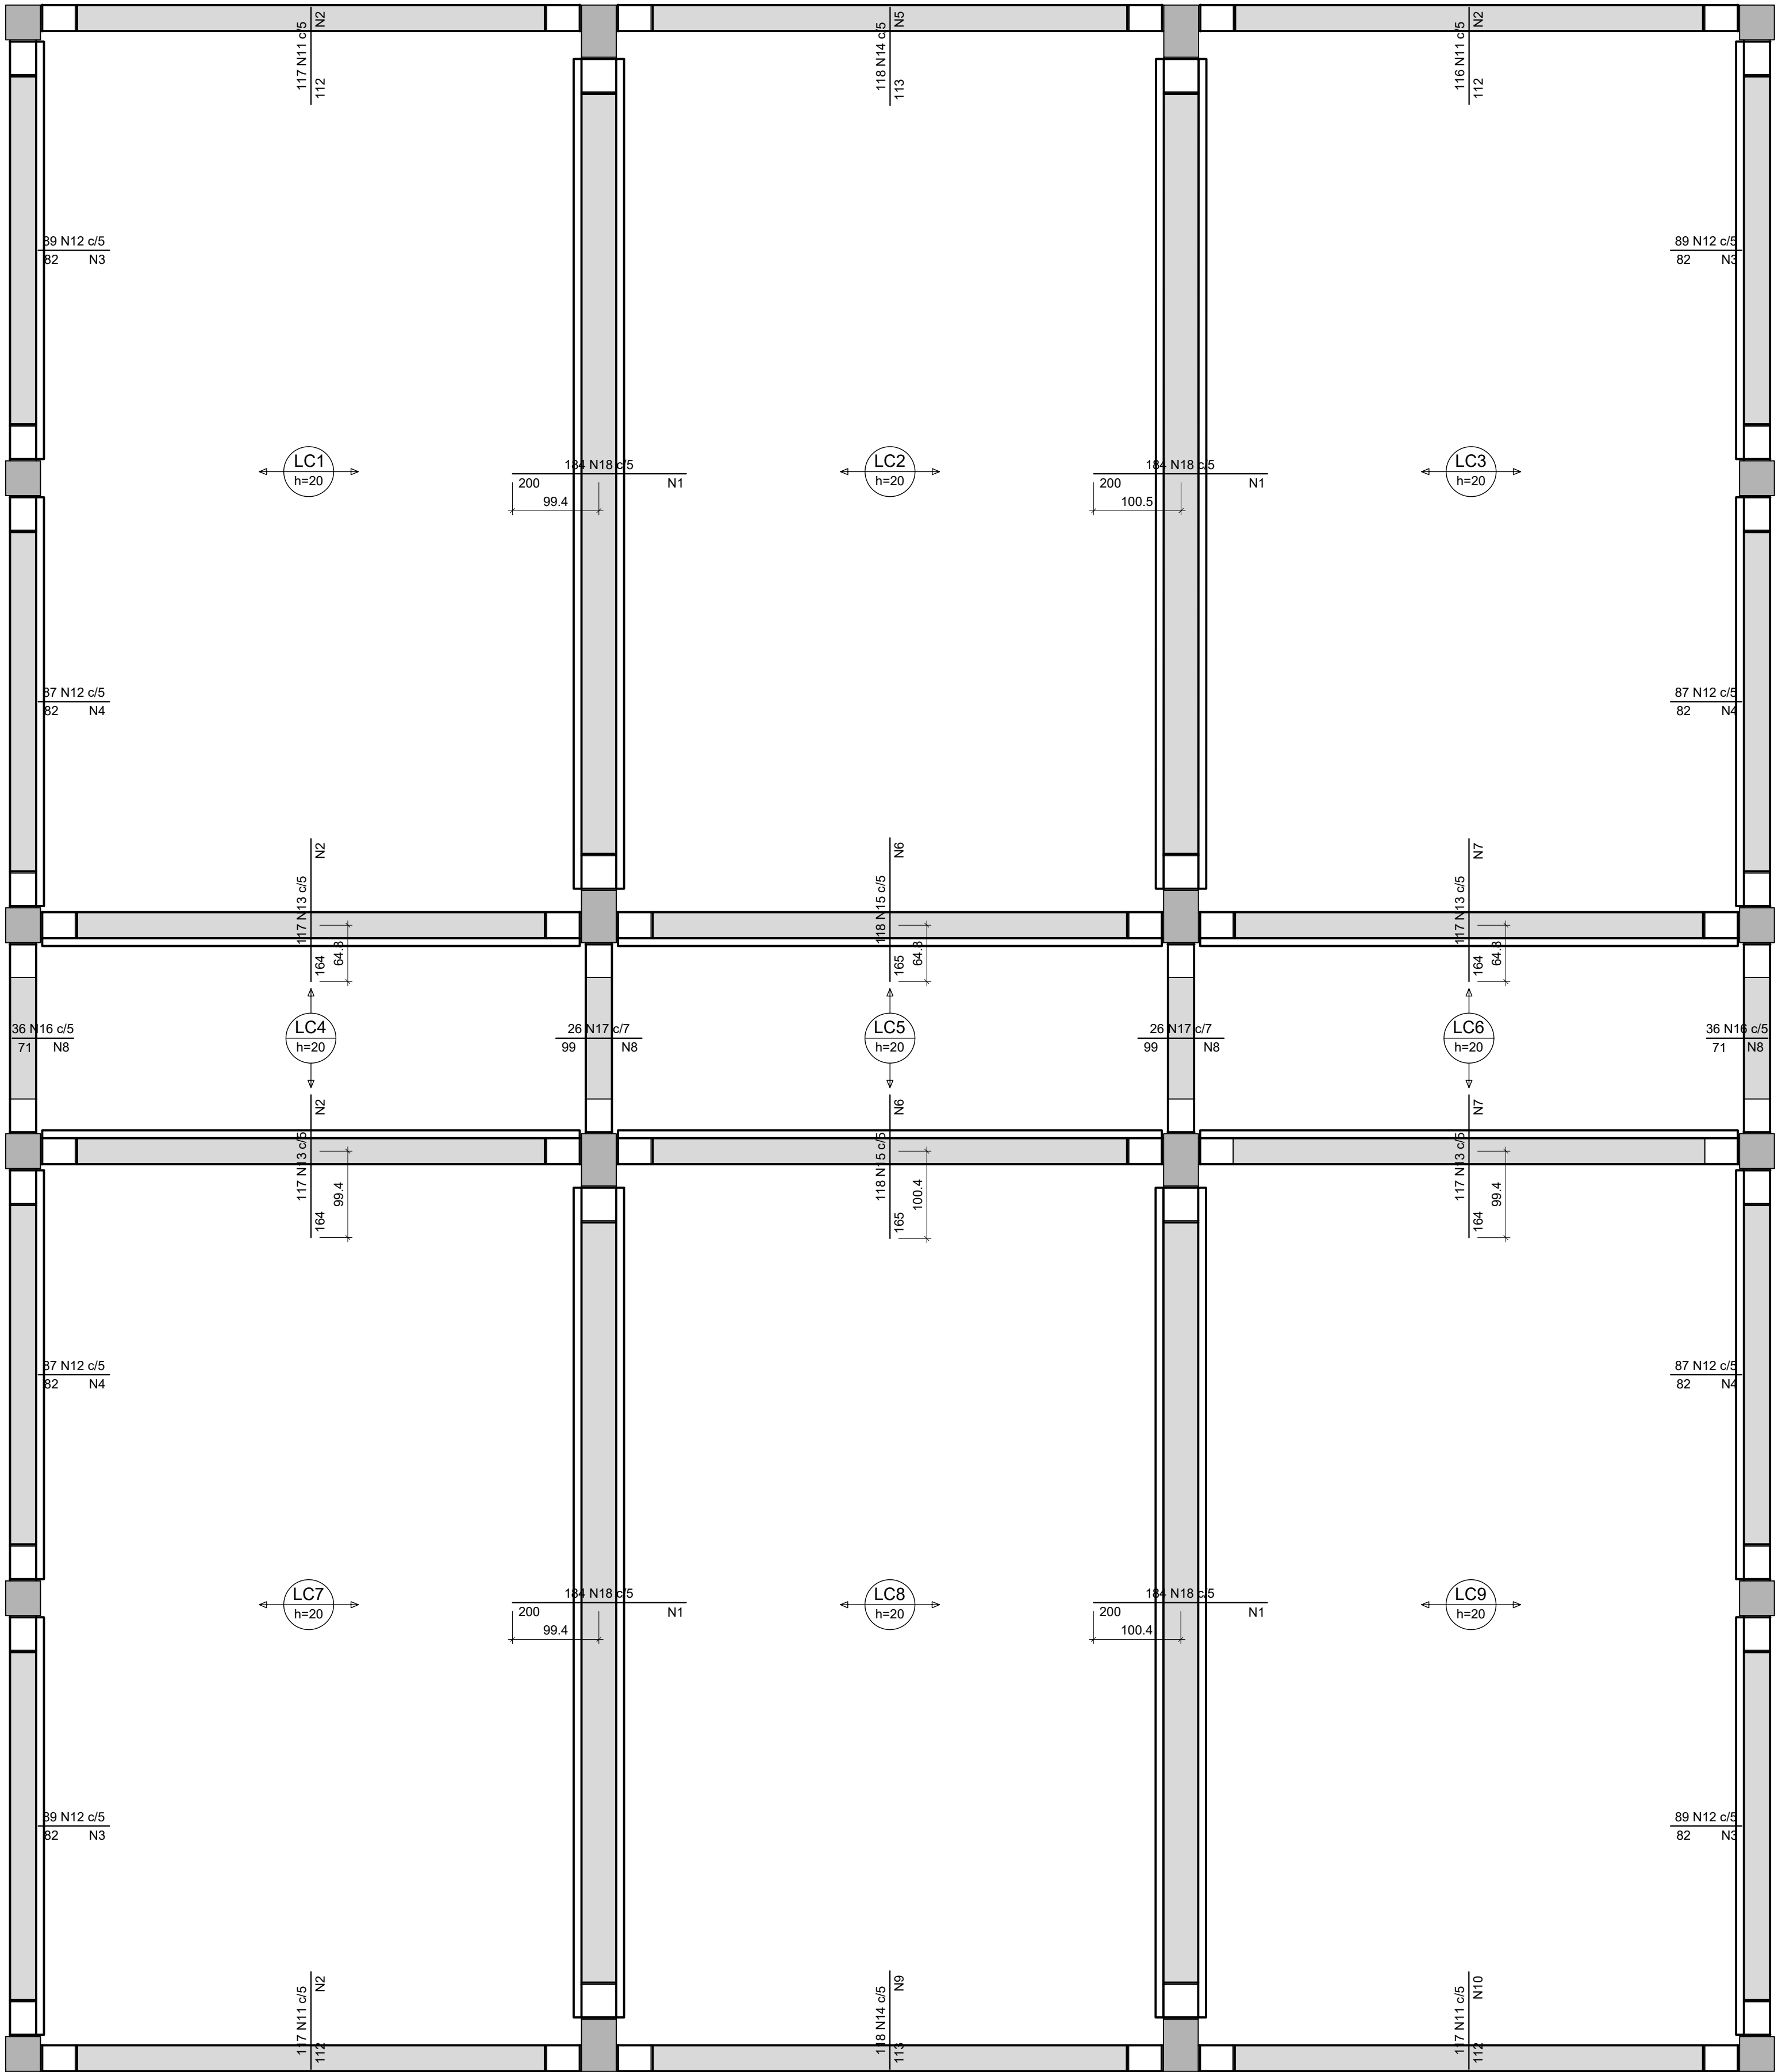


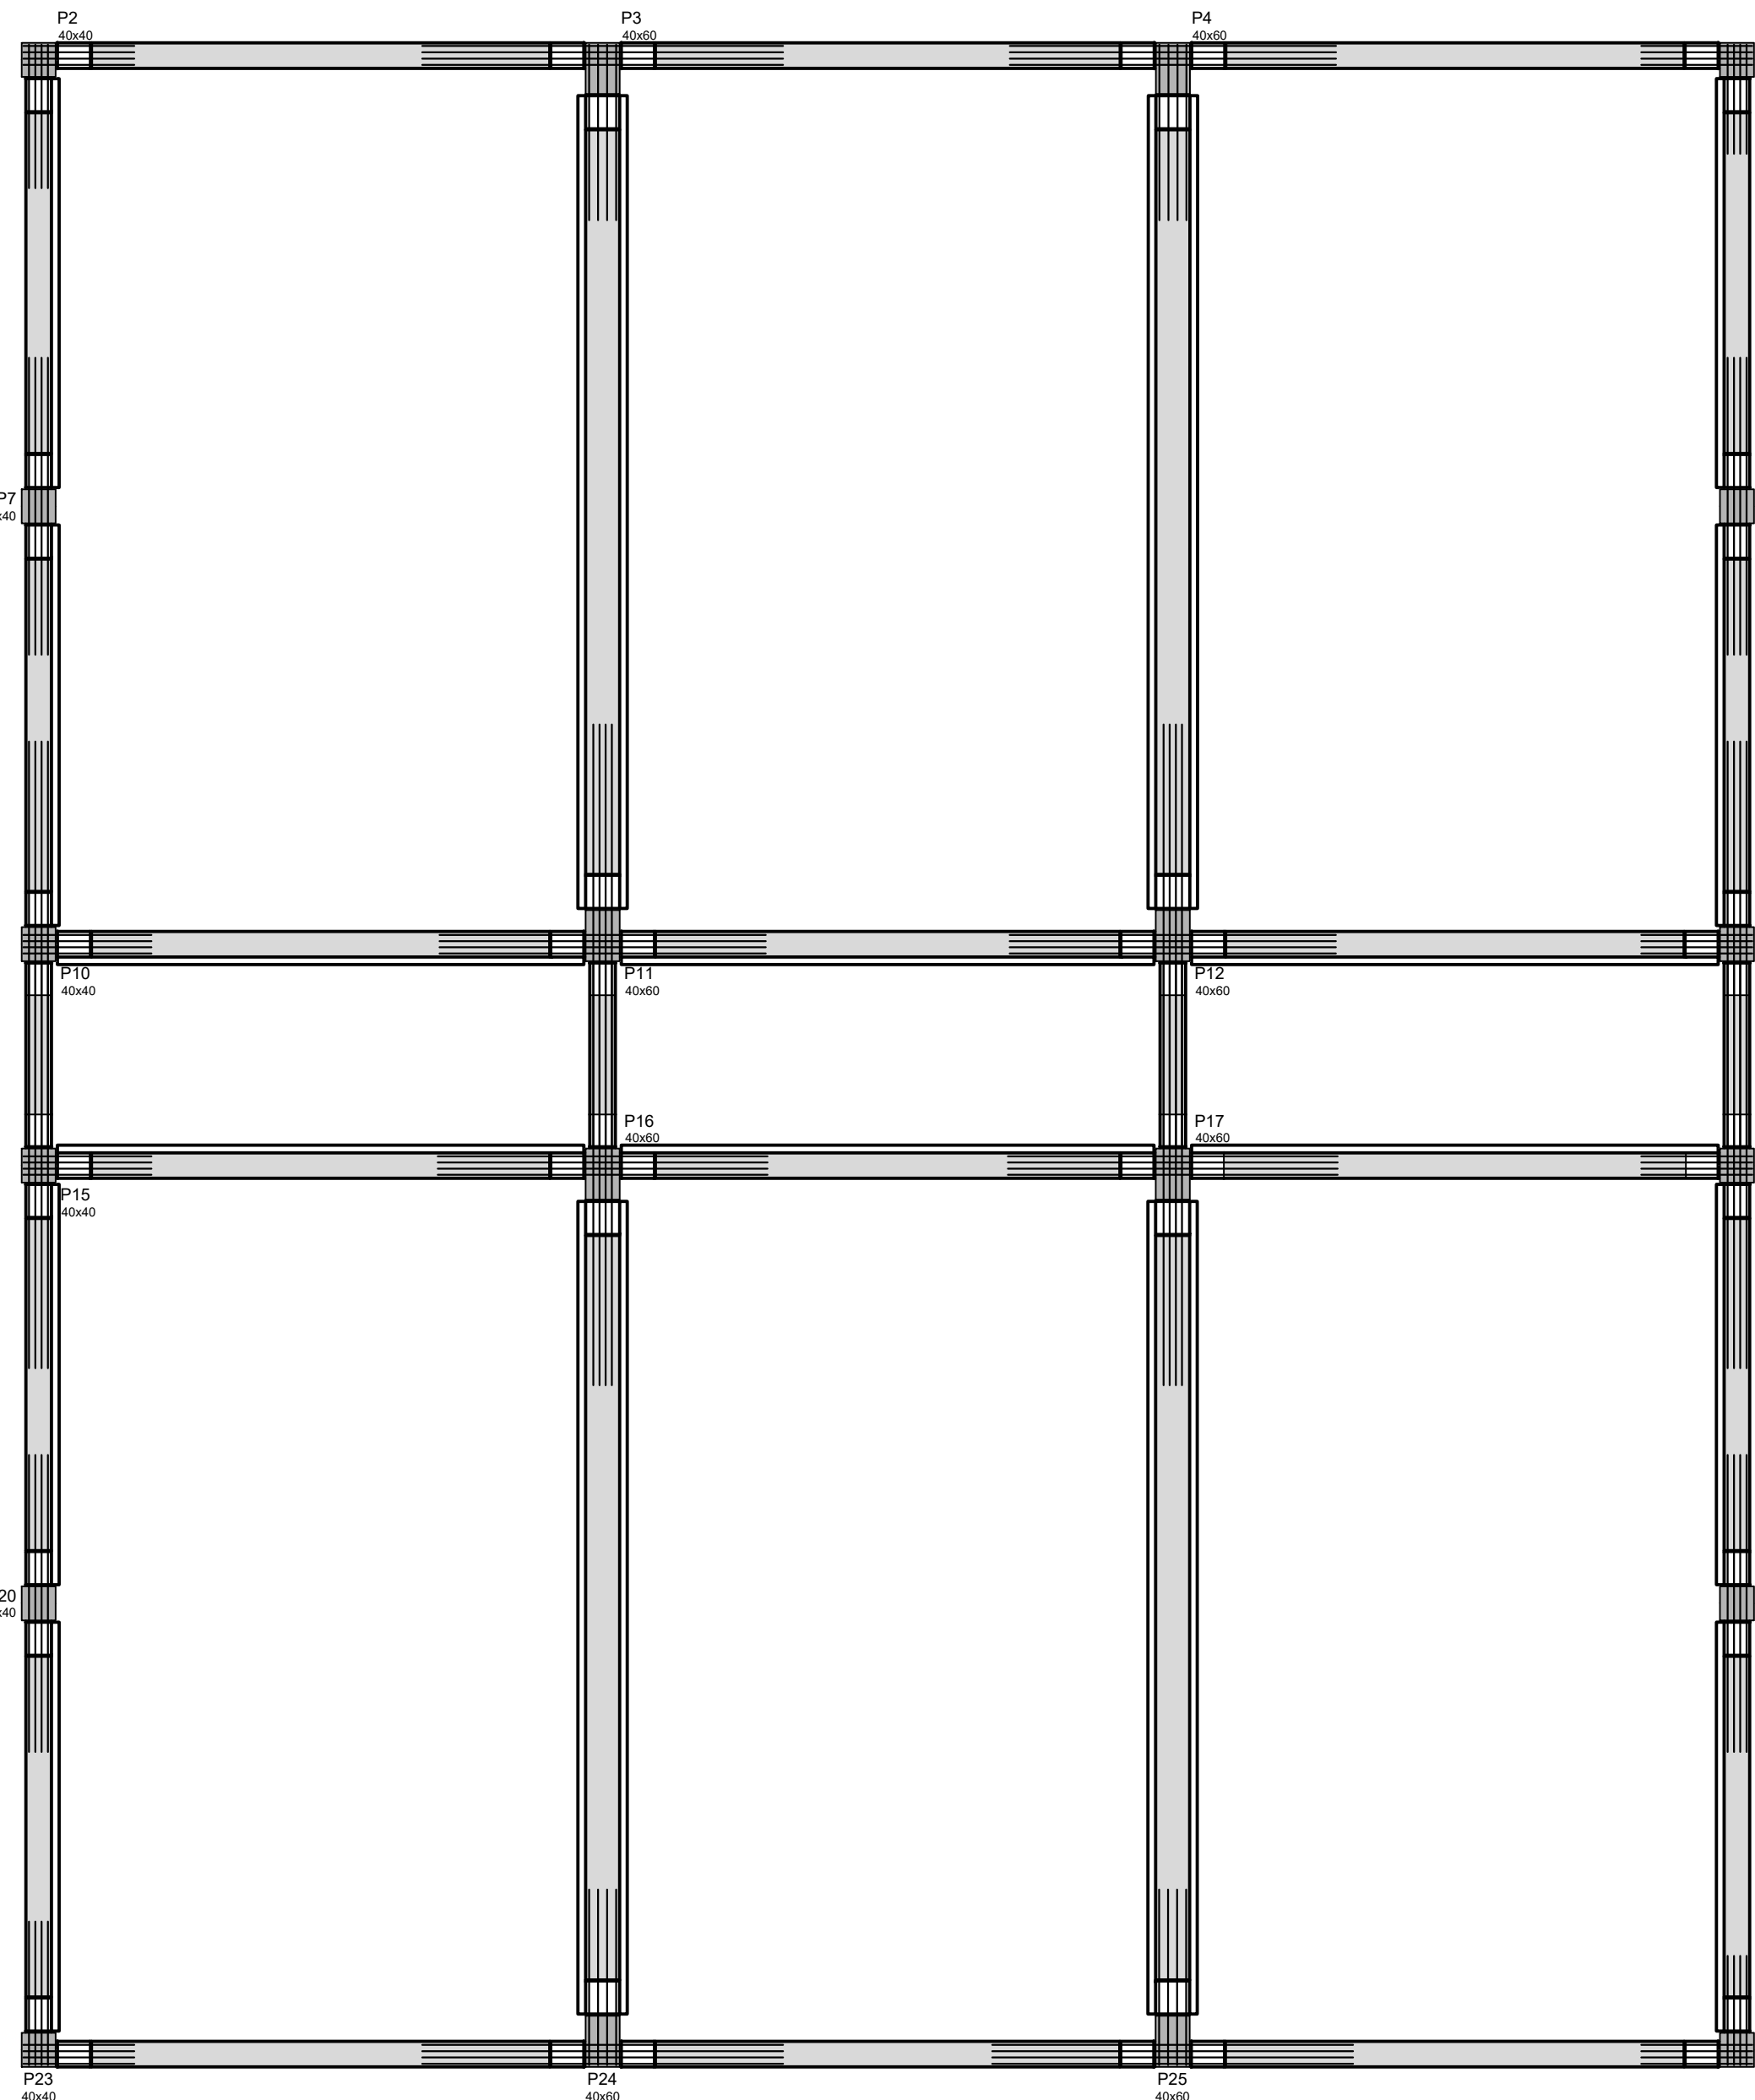


Continuidade das vigas do pavimento Cobertura (Nível 500)

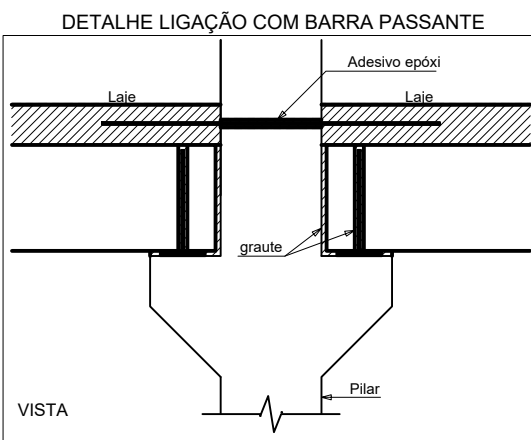


Continuidade P2

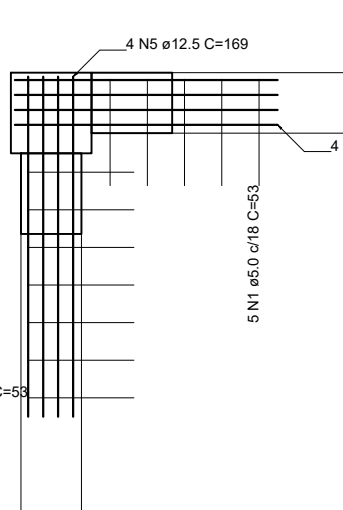


Continuidade P3

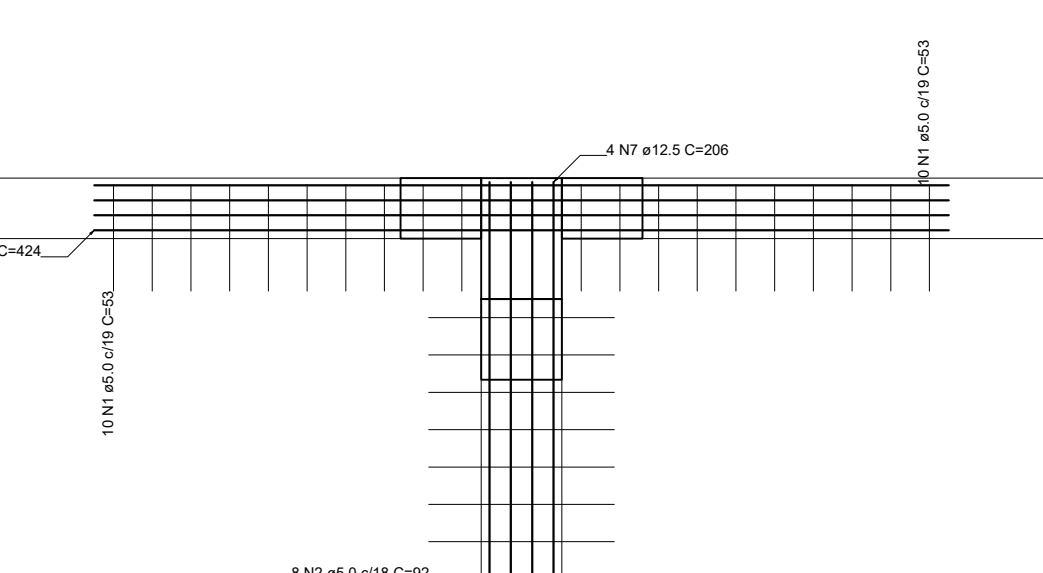


Continuidade P4

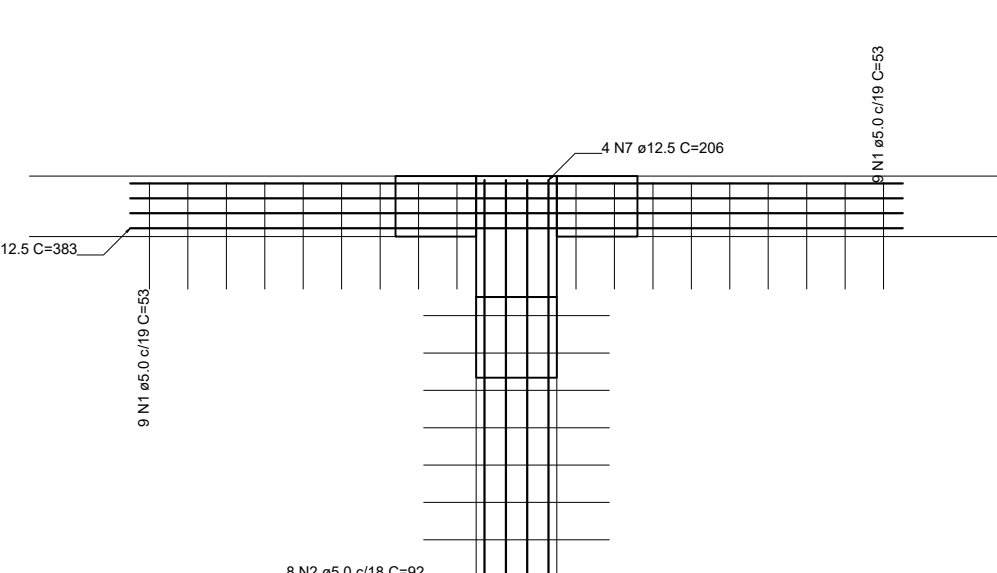

Continuidade P5

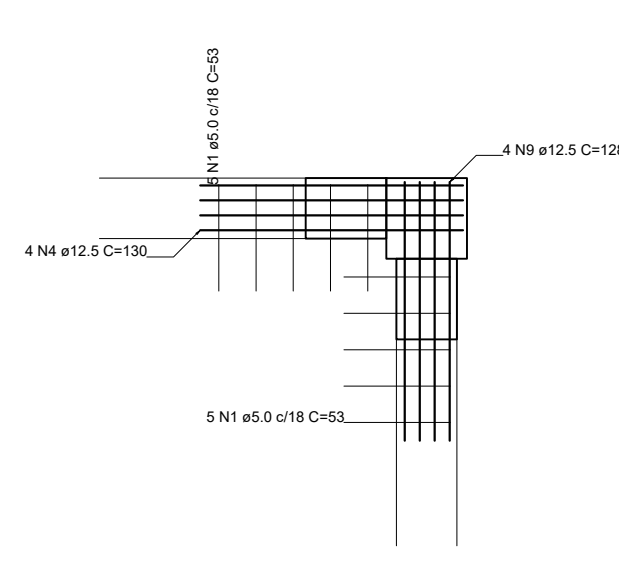

Continuidade P6

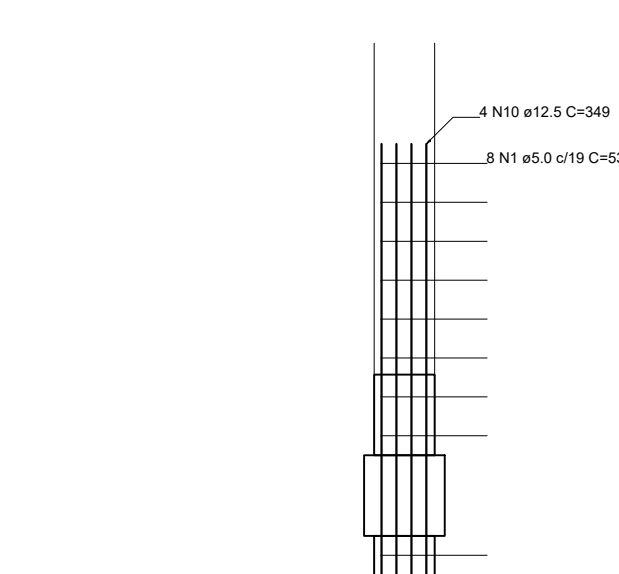


Continuidade P7




Continuidade P10




Continuidade P17

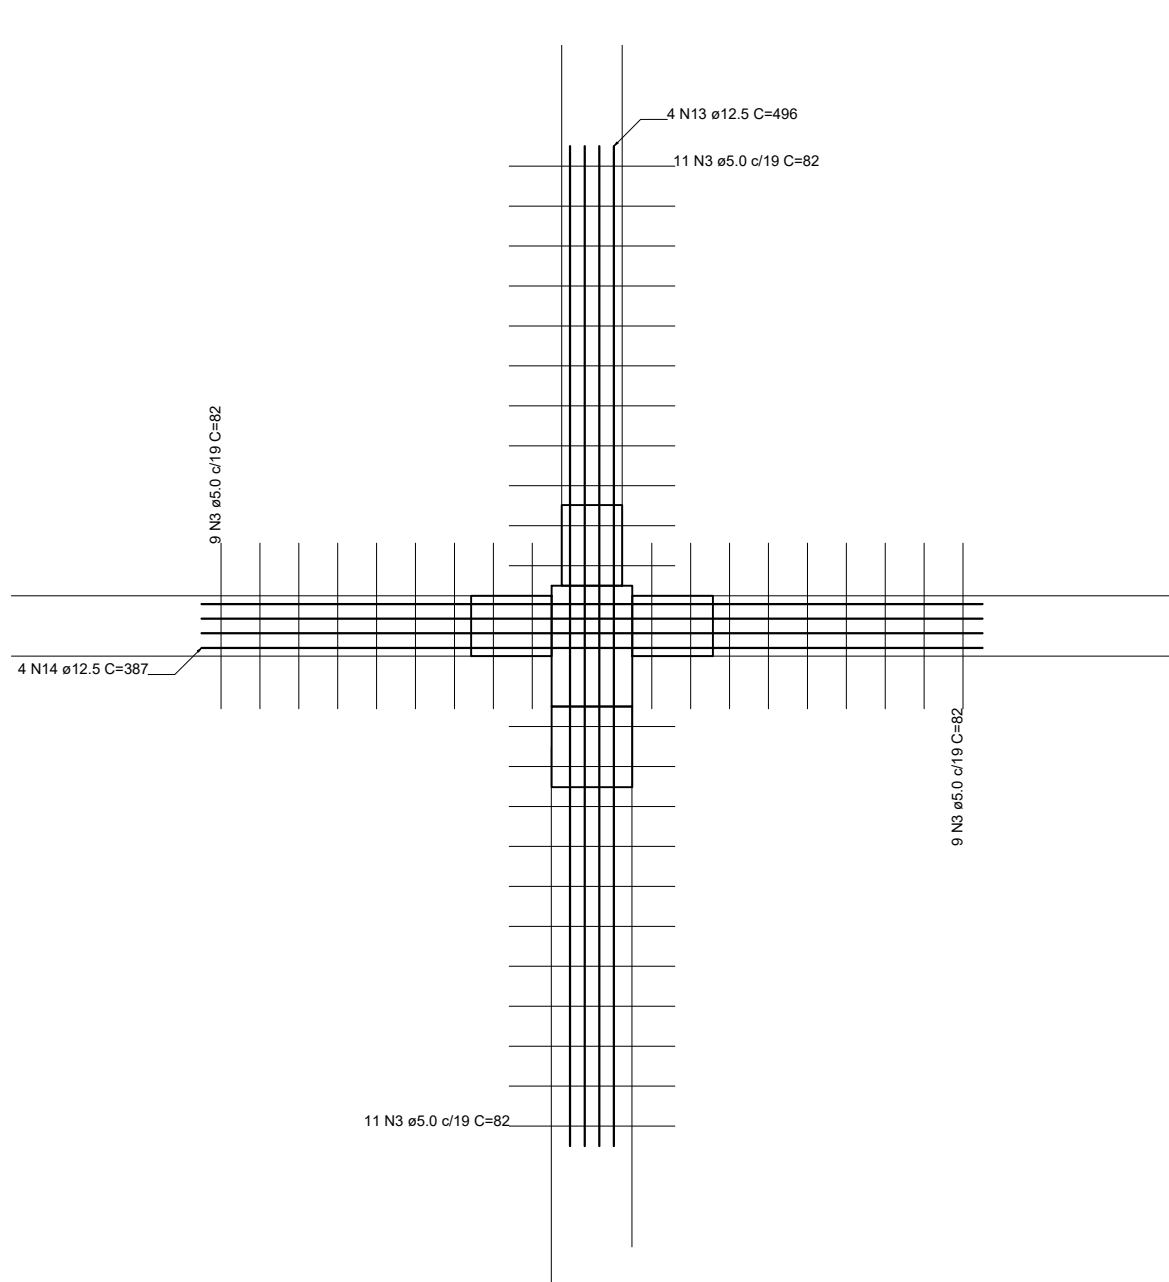


esc. 1:25

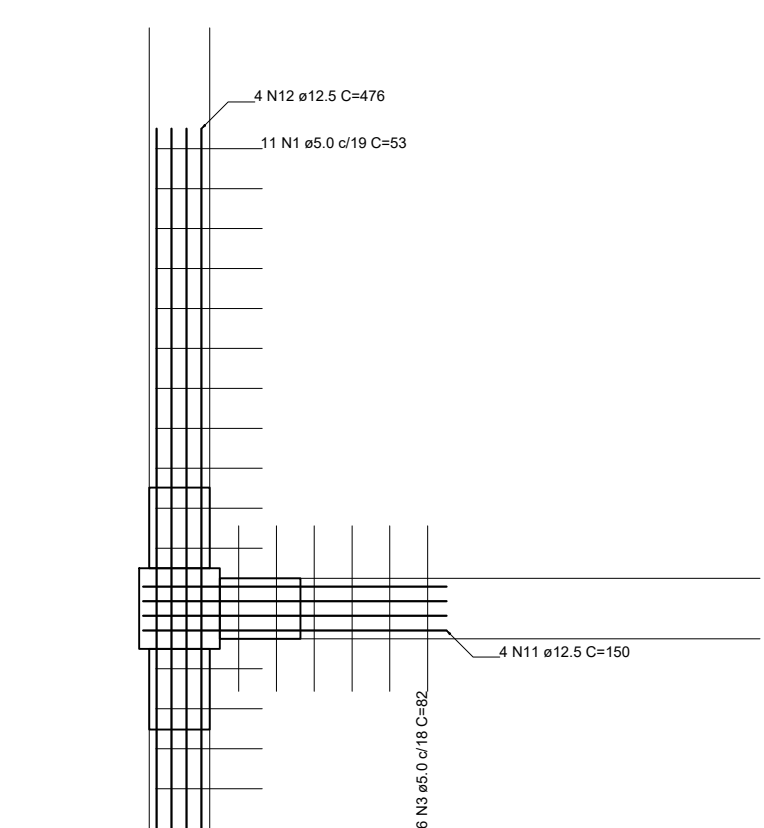

Continuidade P11

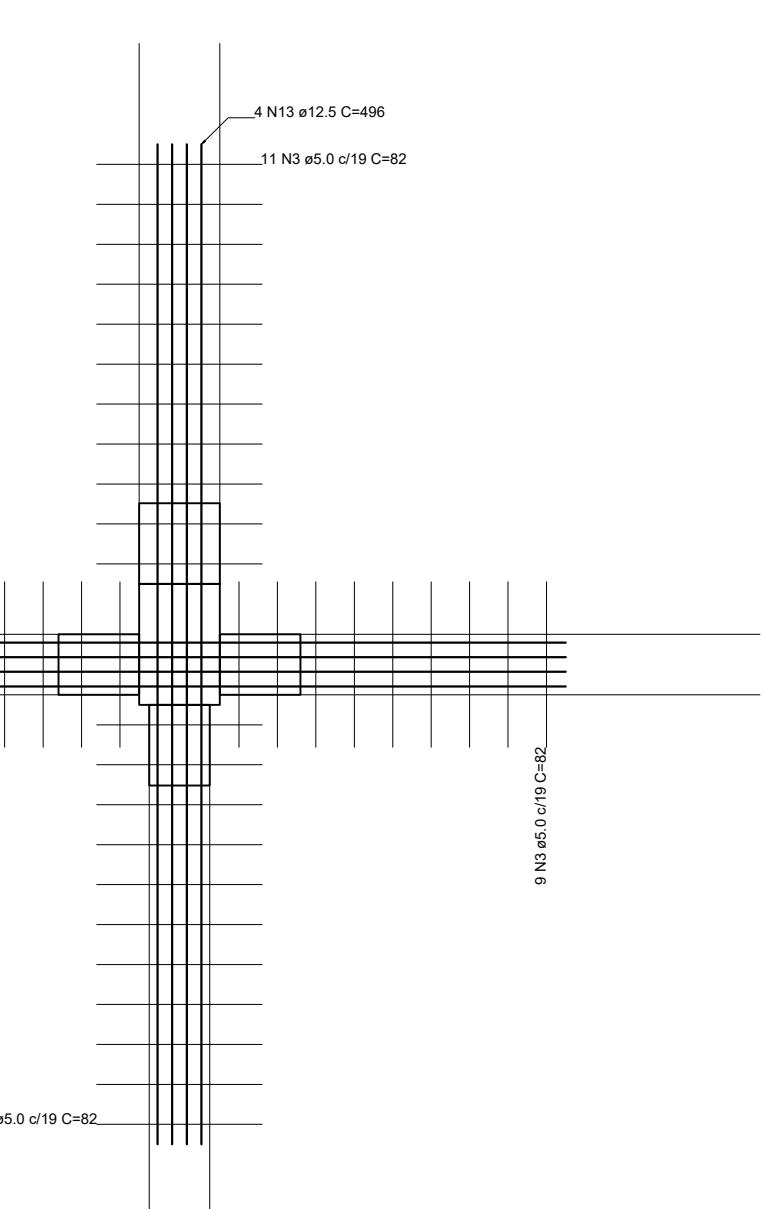


Continuidade P12

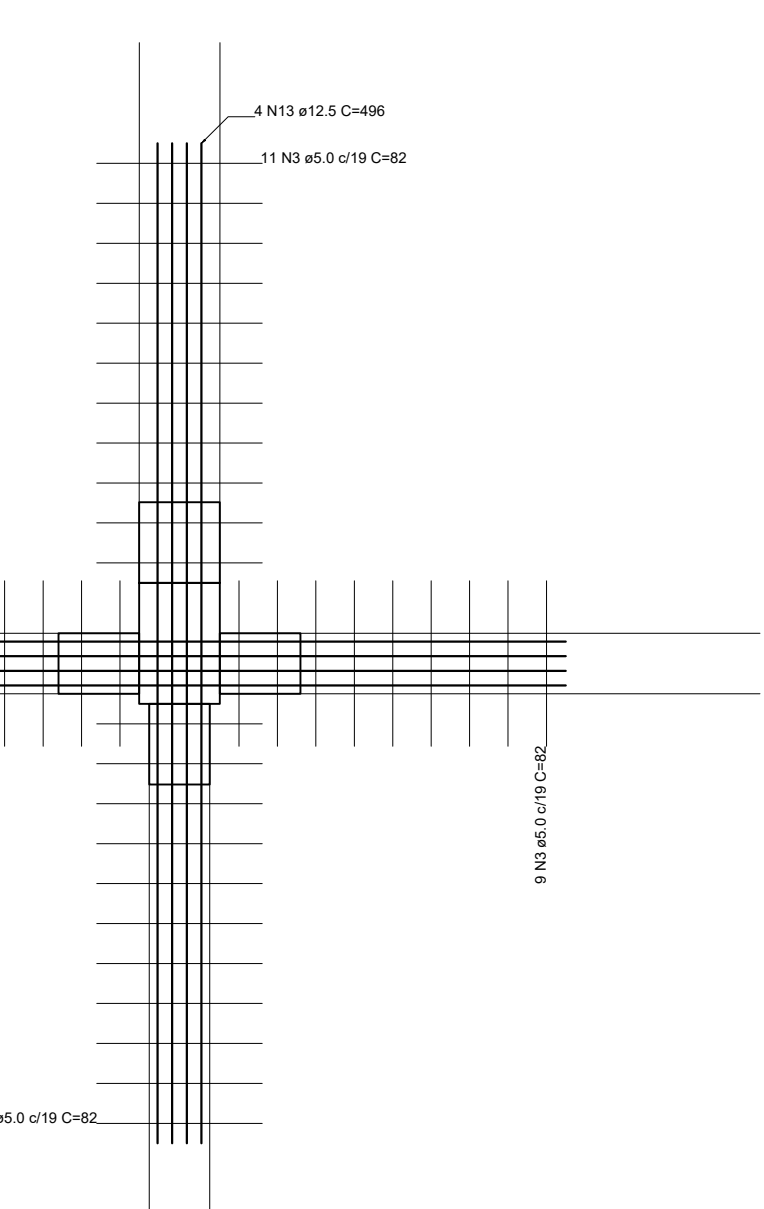


esc. 1:25


Continuidade P13

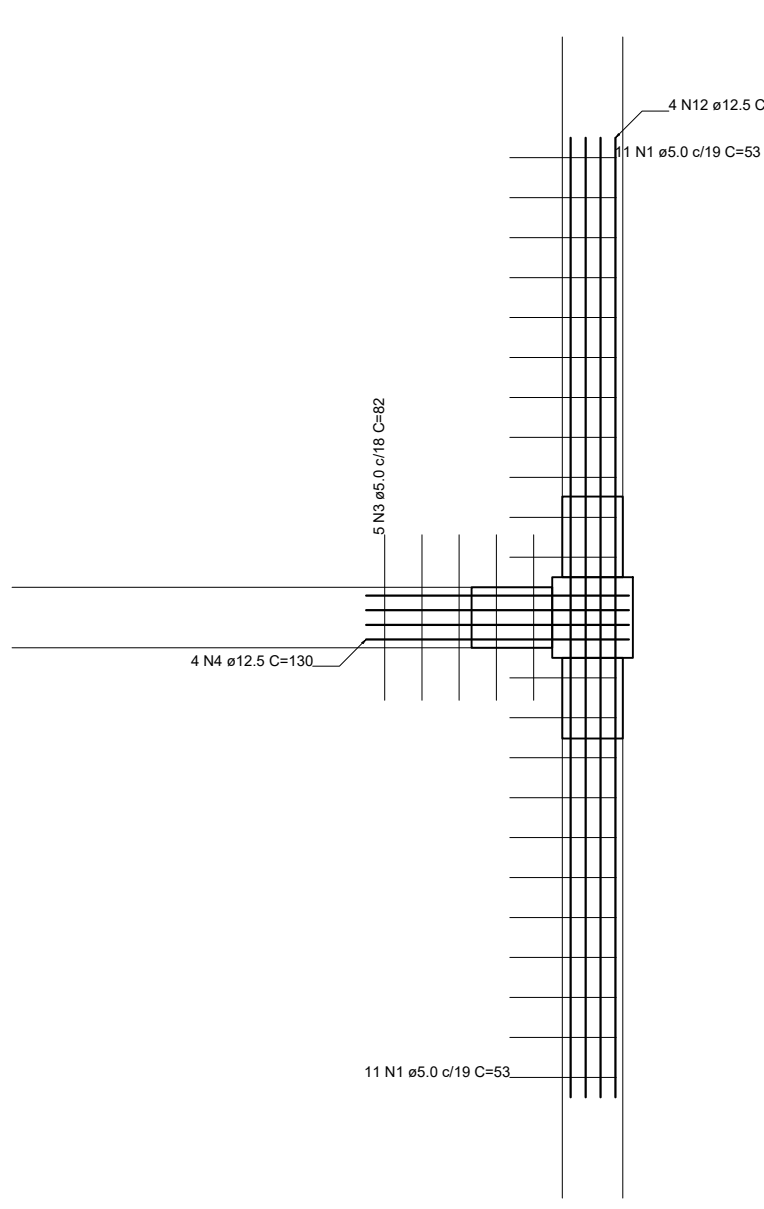

Continuidade P15

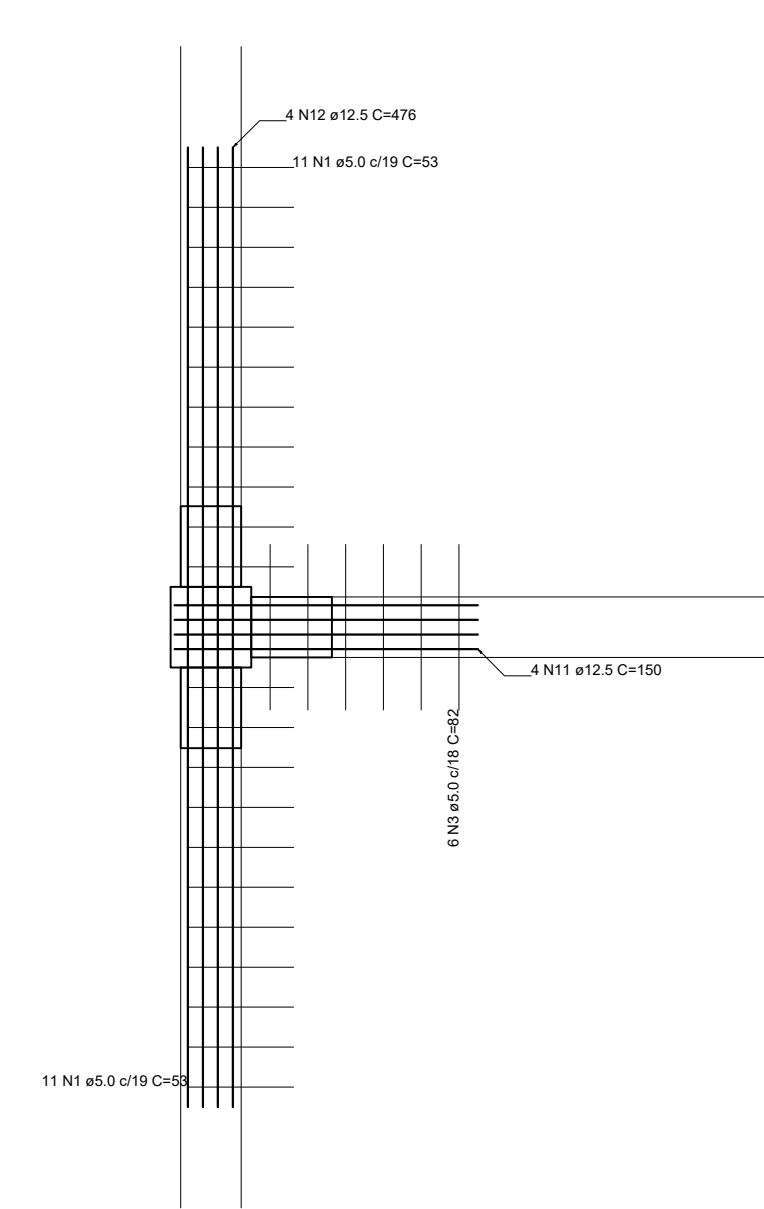

Continuidade P16

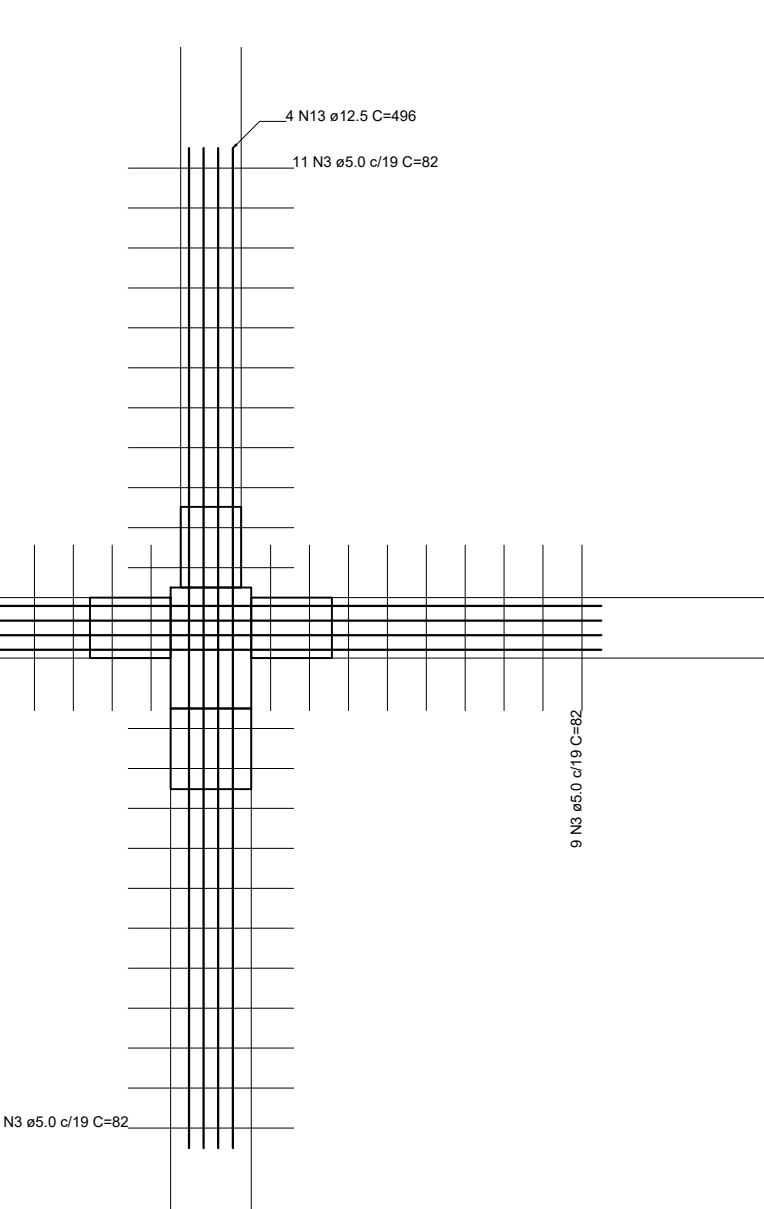

RELATÓRIO DO AÇO									
PONTO	ACQ	N	DIAM	QUANT	C TOTAL	RESQ	DIAM	QUANT	C TOTAL
ACQ	1	1	10	10	100	100	10	10	100
DIAM	10	10	10	10	100	100	10	10	100
QUANT	10	10	10	10	100	100	10	10	100
C TOTAL	100	100	100	100	100	100	100	100	100

RESUMO DO AÇO									
ACQ	N	DIAM	QUANT	C TOTAL	RESQ	DIAM	QUANT	C TOTAL	RESQ
ACQ	1	10	10	100	100	10	10	100	100
DIAM	10	10	10	100	100	10	10	100	100
QUANT	10	10	10	100	100	10	10	100	100
C TOTAL	100	100	100	100	100	100	100	100	100

Volume de concreto (C=40) = 0,00 m³

Área de forma = 0,00 m²

ESPECIFICAÇÕES DOS MATERIAIS:

- * Classe do concreto: fck = 40 MPa;
- * Consumo mínimo de material cimentício = 450 kg/m³ = 4,5kN/m³;
- * Máxima relação água/cimento, em massa ≤ 0,45 NBR 6118-2023;
- * Classe de agressividade ambiental = Moderada - II (NBR 6118-2023);
- * Dimensão do agregado = 19 mm;
- * Densidade do concreto armado = 2,50 t/m³ = 25 kN/m³;
- * Adotados cobrimentos reduzidos em razão do controle rigoroso nas dimensões dos elementos e pela utilização de fck acima do requerido pela classe de agressividade;
- * Cobrimento dos Blocos de Fundação ou Sapatas: 4,5 cm;
- * Cobrimento de Pilares e Vigas Pré-Moldadas = 2,0 cm;
- * Considerada utilização de lajes pré-fabricadas alveolares protendidas, cujo projeto de detalhamento e fabricação será desenvolvido pelo fabricante, de forma a atender os seguintes pré-requisitos:
 - Sobre carga considerada:
 - Carga permanente = 200 kgf/m²
 - Carga acidental para coberturas = 150 kgf/m²
 - Carga acidental para lajes técnicas = 400 kgf/m²
 - Dimensões sugeridas foram obtidas por meio de catálogos de referência de fabricantes.

* Cobrimento das Lajes = 2,5 cm;

* Considerações referentes às etapas construtivas dos elementos pré-moldados:

Elemento	Etapas	Quantidade	Volume	Área	Perímetro
Vigas pré-moldadas	1	1	1,00	1,00	1,00
Montagem	2	2	2,00	2,00	2,00
Montagem	3	3	3,00	3,00	3,00
Montagem	4	4	4,00	4,00	4,00
Montagem	100	100	100,00	100,00	100,00

- * Fundações foram consideradas moldadas no local.
- * Considerando vigas pré-moldadas para os baldares sendo apoiados nos calços das sapatas cujas ligações de apoio serão detalhadas pelo fabricante;
- * A espessura do caimento das lajes H=5 cm é nominal. Pode variar ao longo do pavimento, em função da conformação dos elementos protendidos. Utilizar procedimentos adequados para a equalização do nivelamento das lajes alveolares com auxílio de torquímetros (agulhas).
- * Eventuais escadas ou rampas existentes no projeto foram consideradas moldadas no local.
- * Seguir rigorosamente as premissas da NBR-9062/2017 - Projeto e execução de estruturas de concreto pré-moldado;

NOTAS GERAIS:

- * **Fabricação, transporte e armazenamento:**
 - Produção industrial com rigoroso controle dimensional e tecnológico.
 - Transporte e armazenamento com cuidados para evitar danos e garantir a integridade.
- * **Montagem e ligações:**
 - Uso de grout estrutural (fck ≥ 50 MPa) para preenchimento de apoios e juntas.
 - Ligações por chumbadores, barras de espera e grauteamento, respaldando tolerâncias e sequência executiva.
- * **Caimento das lajes:**
 - Capa de compressão de 5 cm executada após nivelamento das lajes, compensando contra-flechas.
 - Nivelamento feito com auxílio de nível a laser, correção pontual com argamassa e uso de malha de distribuição.
- * **Segurança e controle:**
 - Execução conforme NBR 9062/2017 e demais normas aplicáveis.
 - Fiscalização técnica contínua, com ART do responsável pela montagem.

CAPACIDADE DE CARGA CONSIDERADA:

- Tensão admissível do solo: 3,00 kgf/cm²;

Pilar que morre

Pilar que passa

Pilar que nasce

Pilar com mudança de seção

Viga Pré-moldada

Legenda

GOVERNO DO ESTADO DE PERNAMBUCO

SECRETARIA DE PROJETOS ESTRATÉGICOS DE PERNAMBUCO - SEPE

ESCRITÓRIO DE PROJETOS

PROJETO PADRÃO

ESCOLAS TÉCNICAS ESTADUAIS

SECRETARIA DE PROJETOS ESTRATÉGICOS (SEPE)

COORDENADOR

LOCALIZAÇÃO

PROJETO BÁSICO

ANPA Paula Cascão

CHUVA 15/0000

PROJETO BÁSICO

Gustavo Nunes Caminha

CREA 26.346-D/PE

PROJETO ESTRUTURAL - LABORATÓRIOS ESPECIAIS

PLANTA DE ARMAÇÃO DE CONTINUIDADE - LAJE COBERTA

INDICADA

JUL / 2025

46/60

R0