


Legenda:

LEGENDA: PAGINAÇÃO	
	PASSEIO EM BLOCO INTERTRAVADO DE CONCRETO 10X20X6CM COR NATURAL (ÁREA= 359,63m ²)
	PAVIMENTO EM BLOCO INTERTRAVADO DE CONCRETO 10X20X8CM COR NATURAL (ÁREA=324,07m ²)
	PISOGRAMA (ÁREA=227,61m²)
TOTAL: 911,31 m ²	

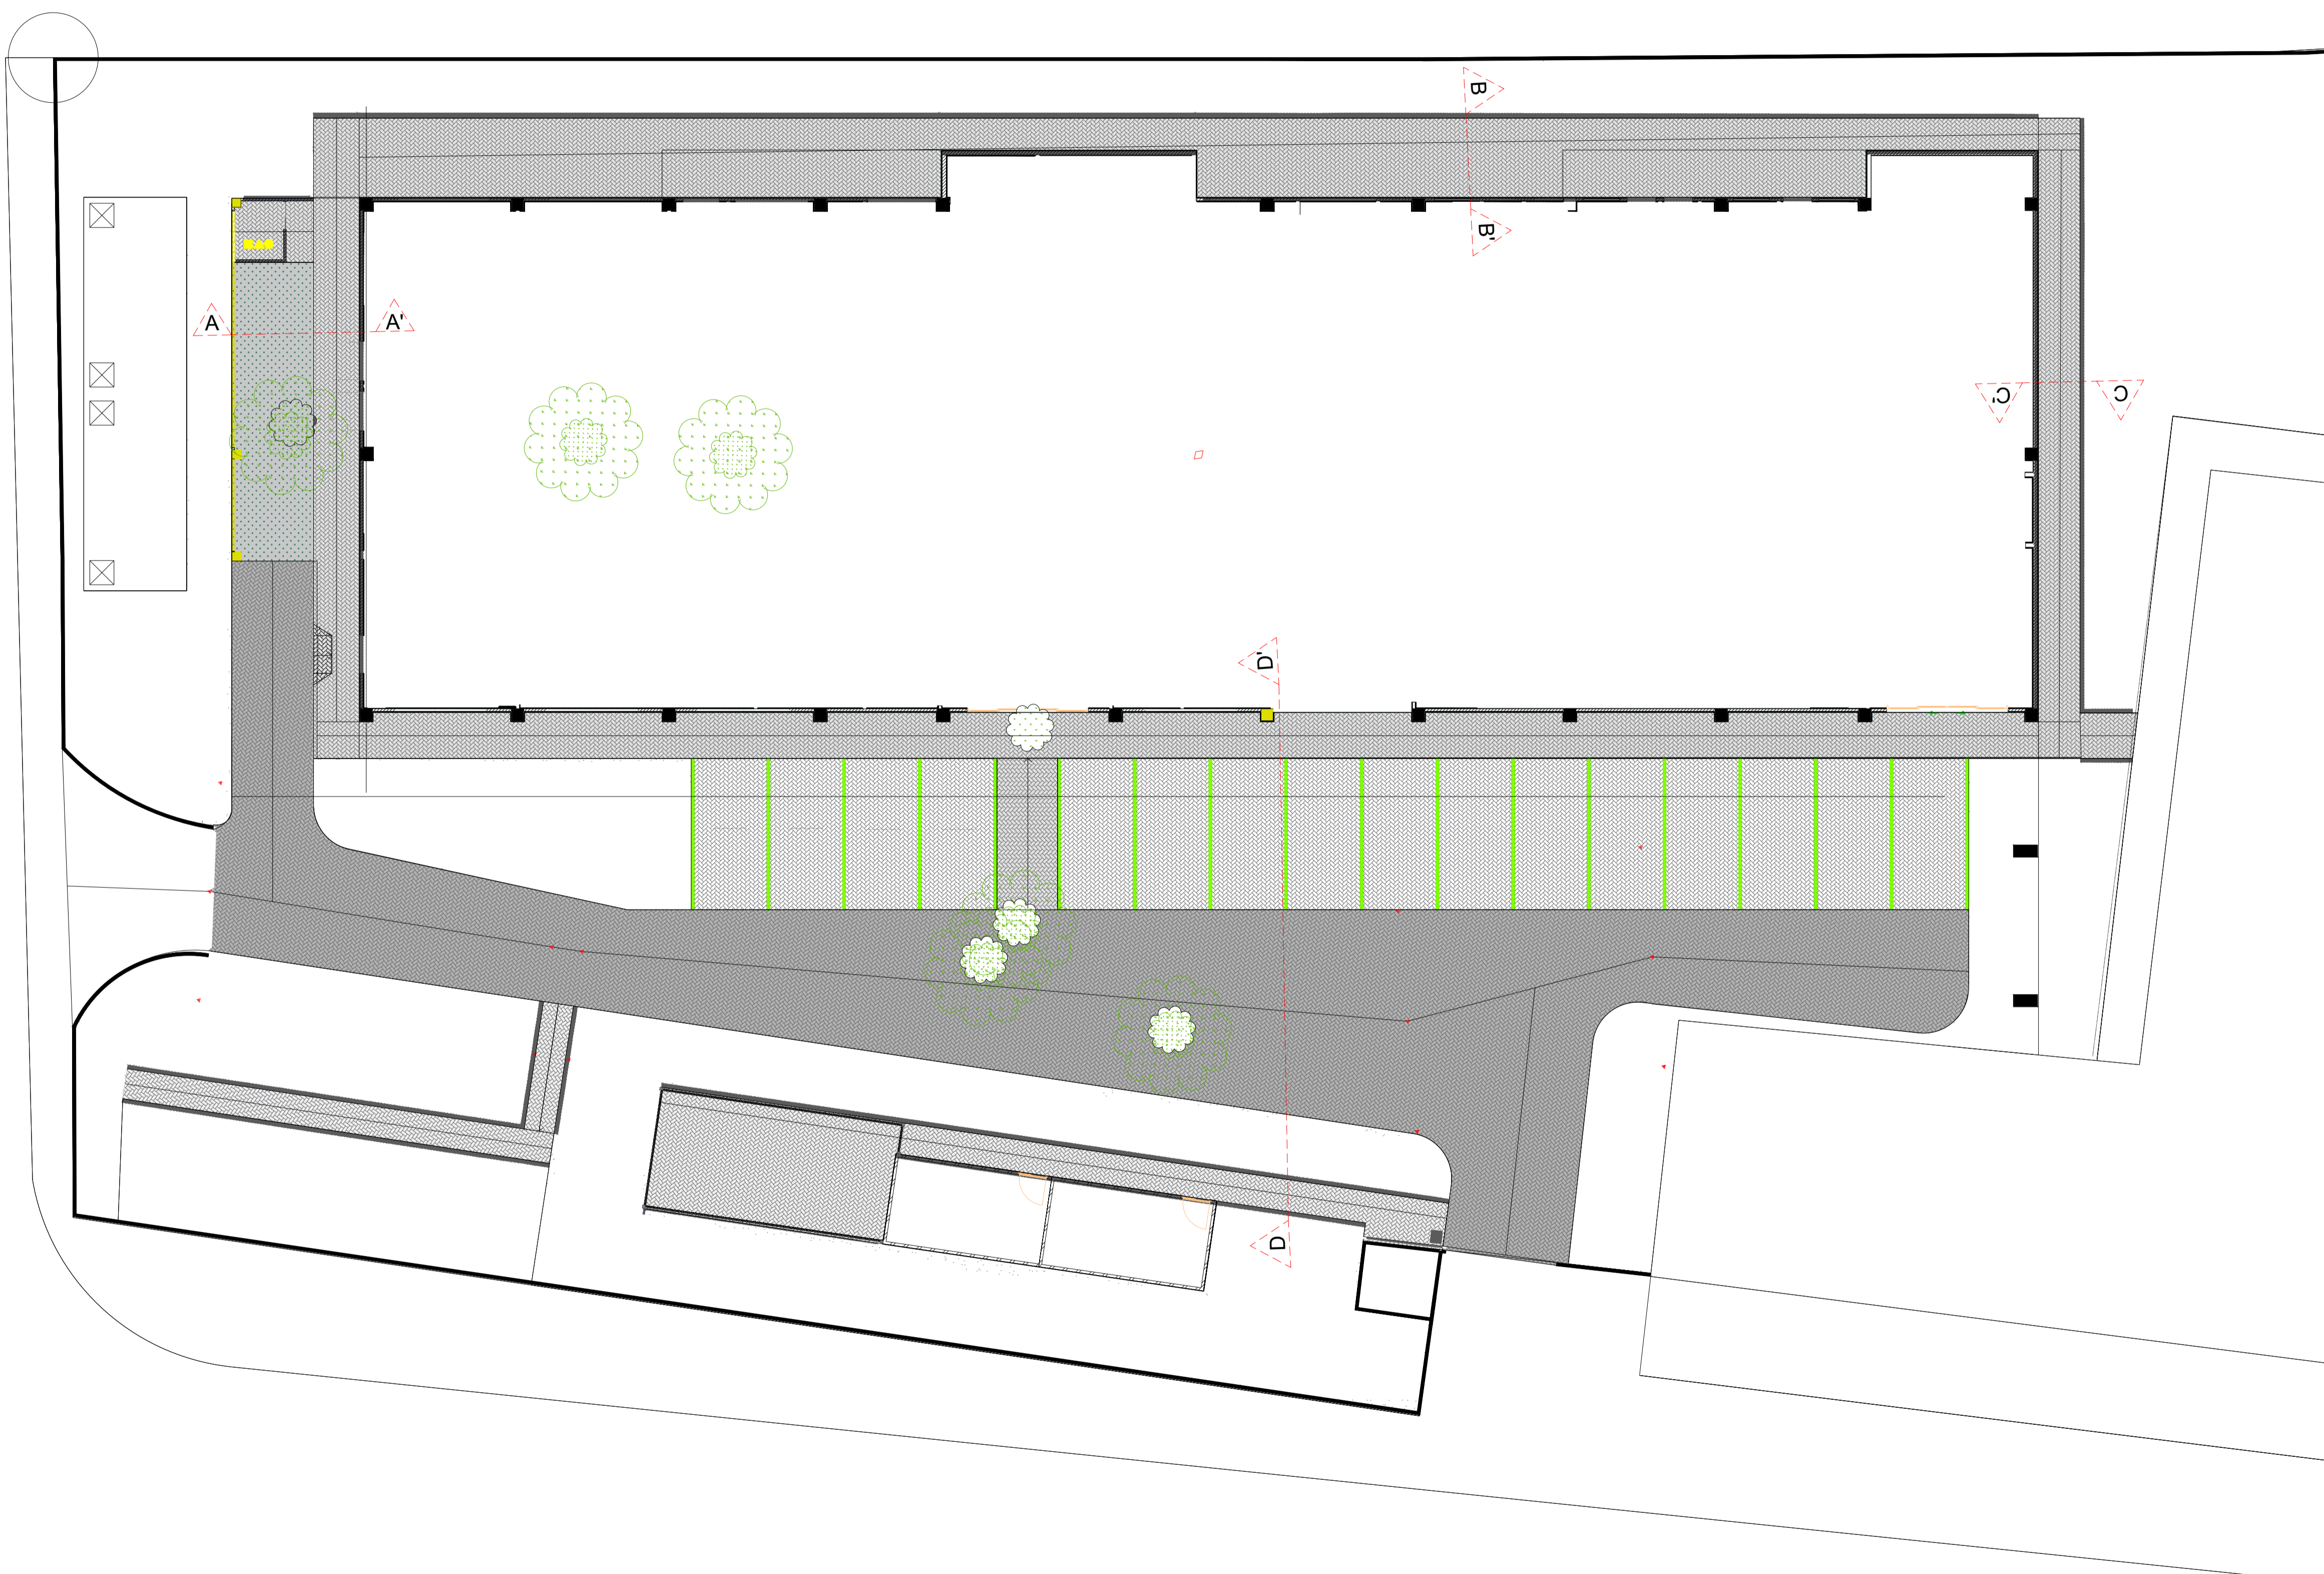

00	VERSÃO INICIAL	JUN/25	DIMITRIUS	TAINÁ	ANDRÉ
REV.	DESCRIÇÃO	DATA	EXEC.	VERIF.	APROV.

GOVERNO DO ESTADO DE PERNAMBUCO
SECRETARIA DE PROJETOS ESTRATÉGICOS DE PERNAMBUCO - SEPE
ESCRITÓRIO DE PROJETOS

OBJETO:
PROJETO BÁSICO DE IMPLANTAÇÃO DE UNIDADE ANEXO AO CENTRO INTEGRADO DE SAÚDE AMAURY DE MEDEIROS - CISAM-UPe DO MUNICÍPIO DE RECIFE/PE













ORGANIZAÇÃO: **Secretaria de Projetos Estratégicos**
CONTRATAÇÃO: **-**
LOCALIZAÇÃO: **Recife - R. Vis. de Mamanguape, SN, Encruzilhada, Recife/PE**
ESPECIFICAÇÃO: **Projeto Básico**

COORDENADOR DO PROJETO: **Jose Alexandre C. Neto**
CAU: A1083023
RESP. TÉCNICO: **Priscila G. C. Barbosa**
CREA: 0516080695
PROJETISTA(S): **Dimitrius Freire**
RNP 1820731162

DISCIPLINA: **PROJETO DE PAVIMENTAÇÃO**
OBJETIVO: **PLANTA**
ESCALA: **1:250**
DATA: **JUN / 2025**
CODIFICAÇÃO: **ACAD-GOPE-SES-REC-100-CSE-E-PAN-001-R0.dwg**
PRONOME: **PP/01 R00**

OBS: Para garantir a correta execução dos projetos, é imprescindível que sejam elaborados, obrigatoriamente, todos os estudos e projetos executivos deste Projeto Básico Legal, os quais fornecerão os detalhamentos essenciais para a implementação, com posterior aprovação junto ao órgão competente.

01 PLANTA BAIXA
ESCALA: 1/1250

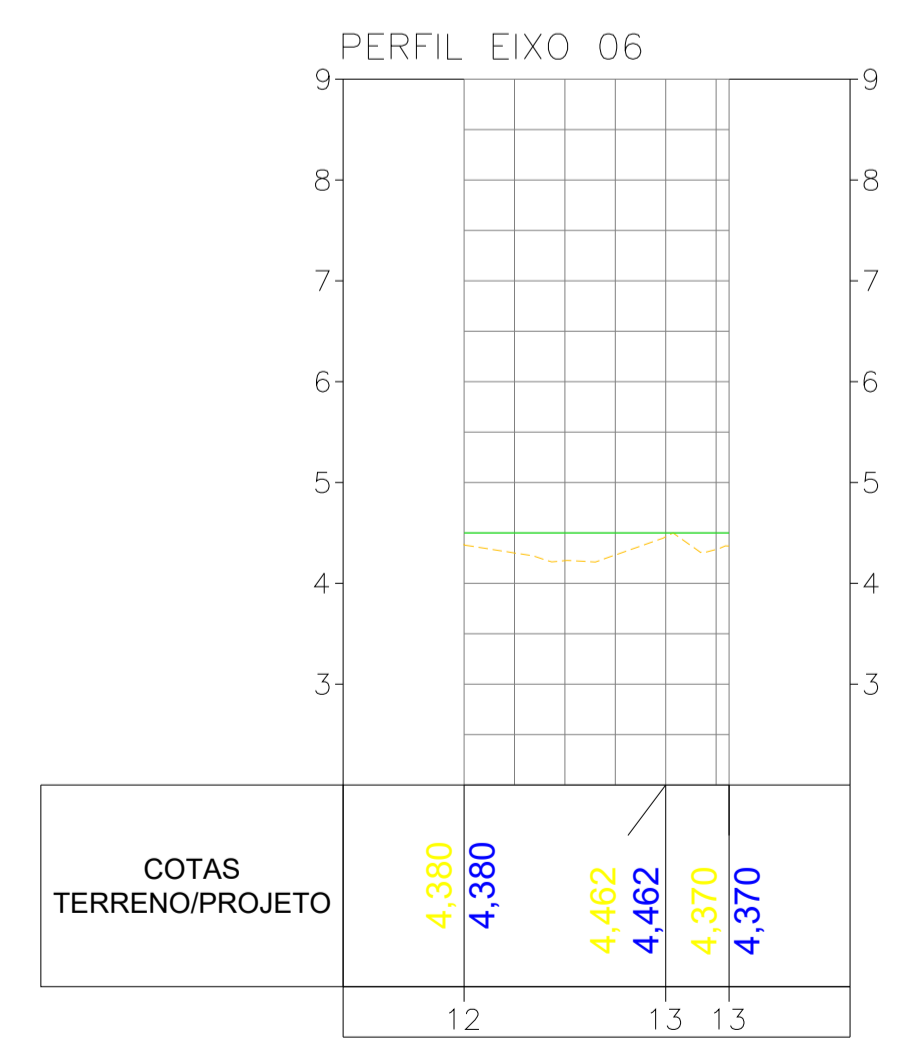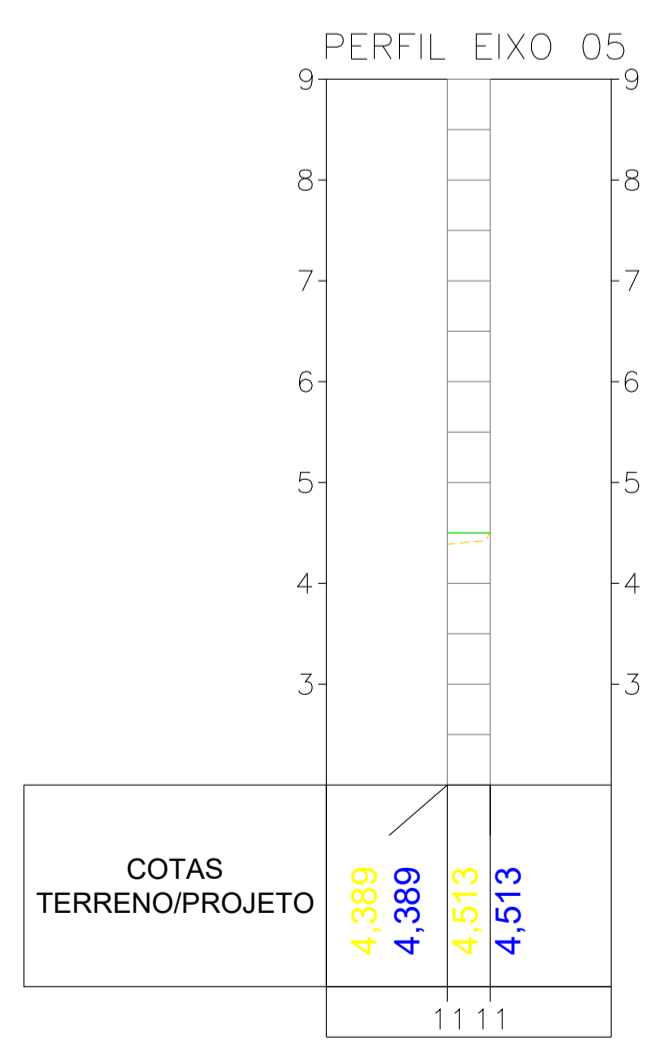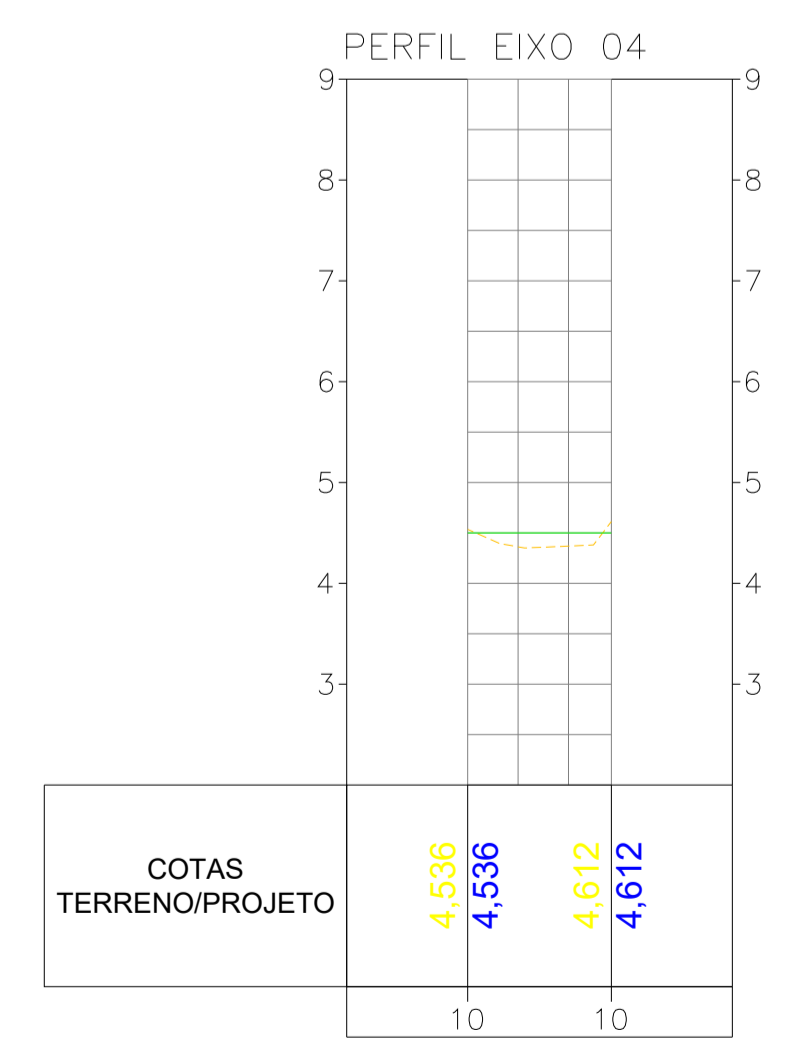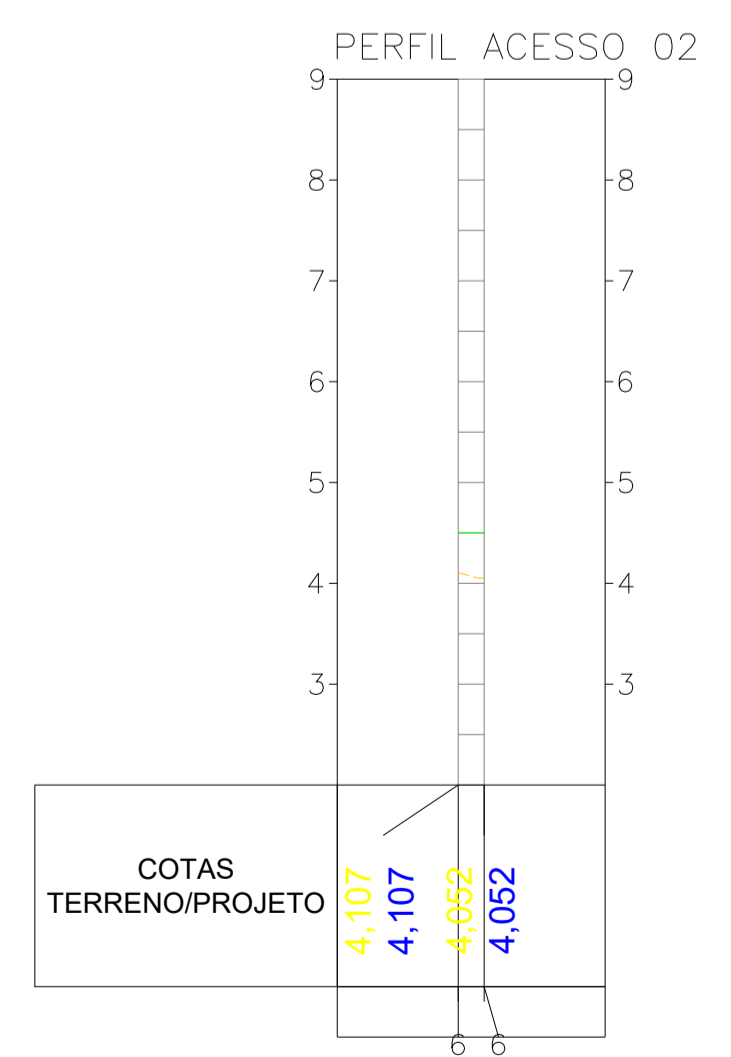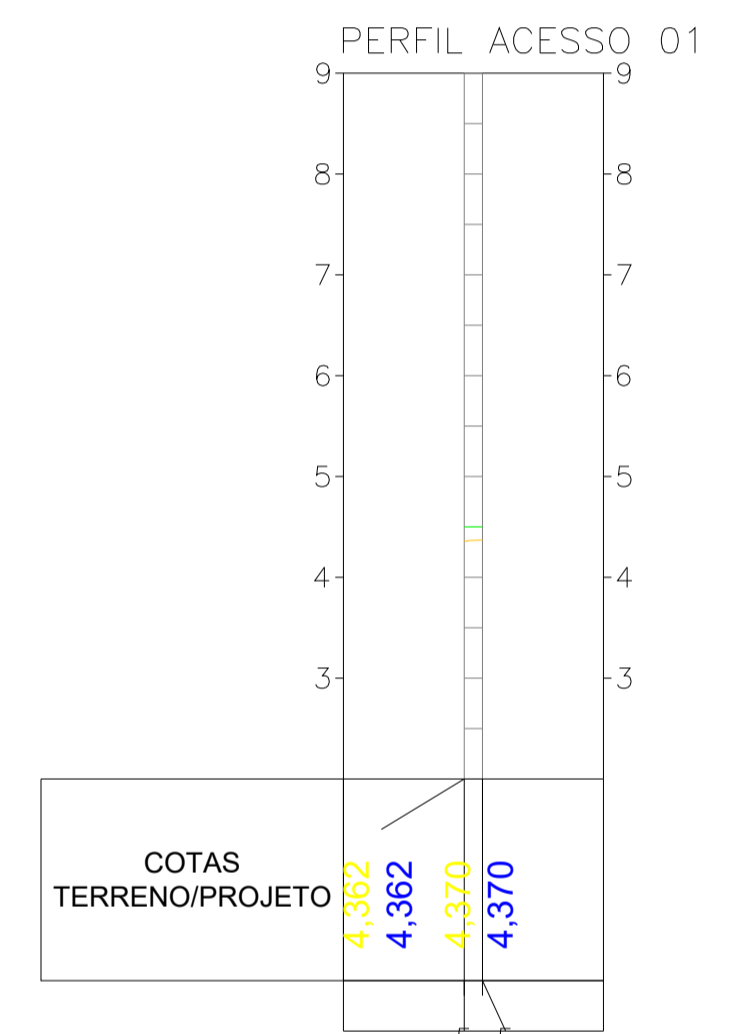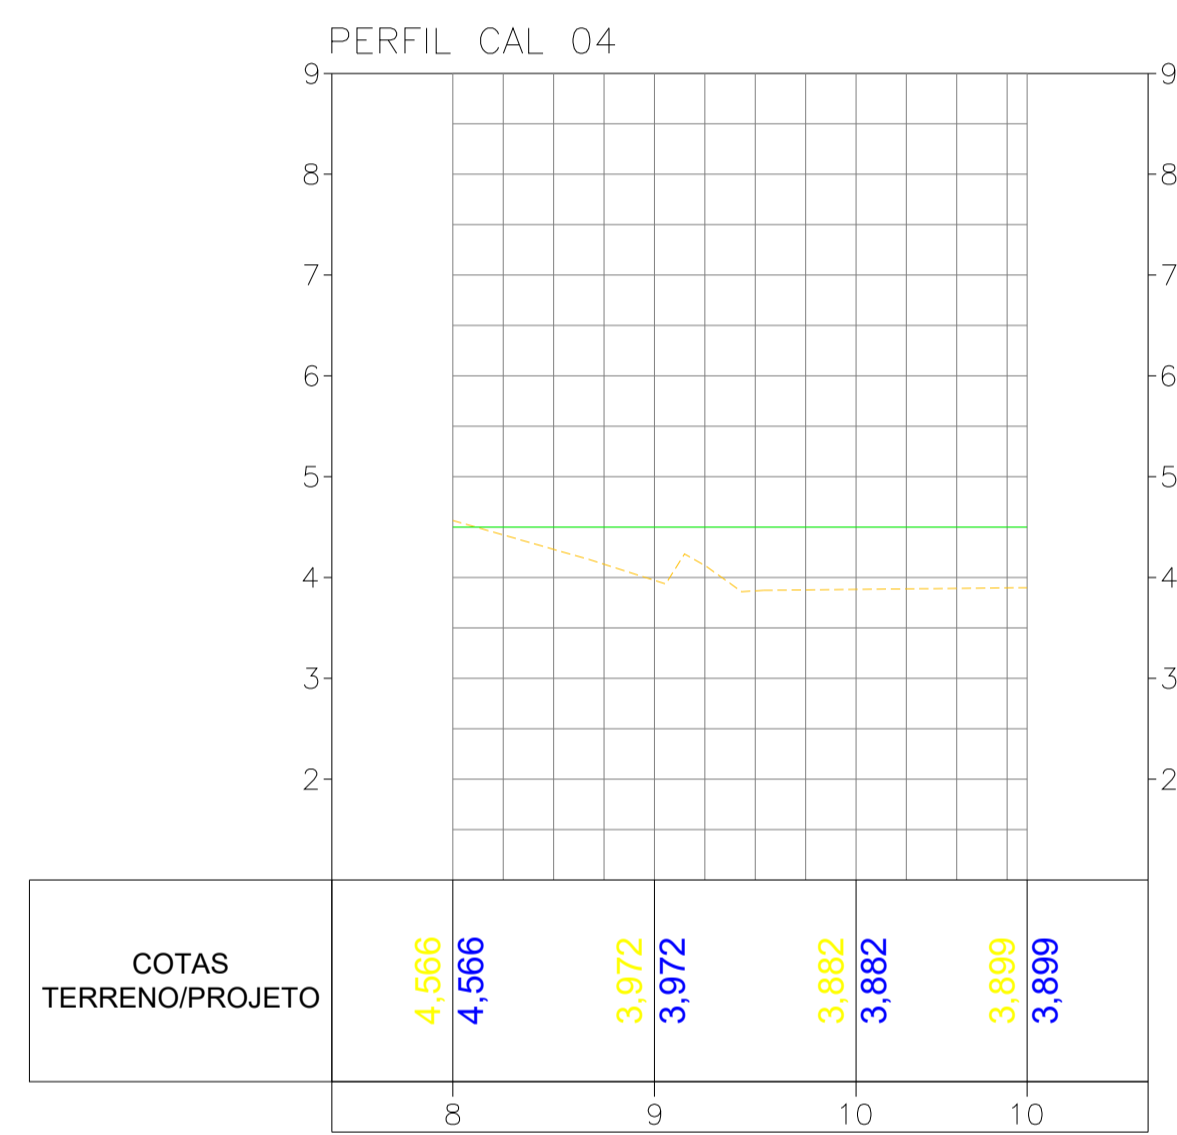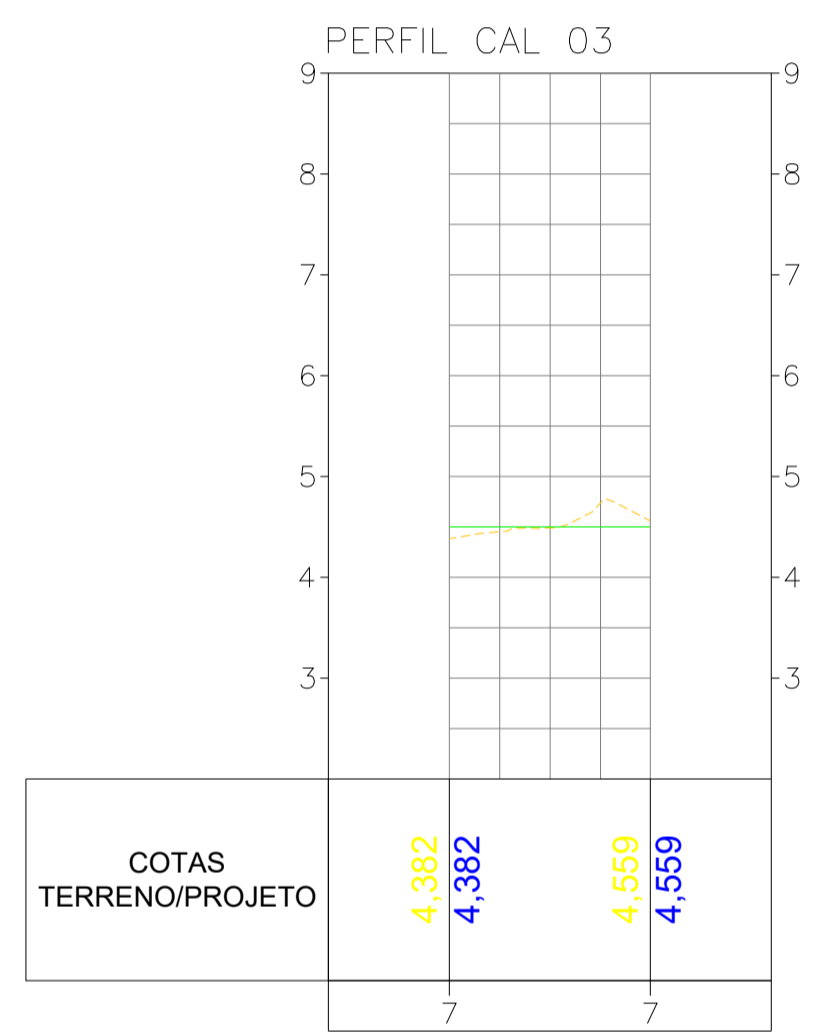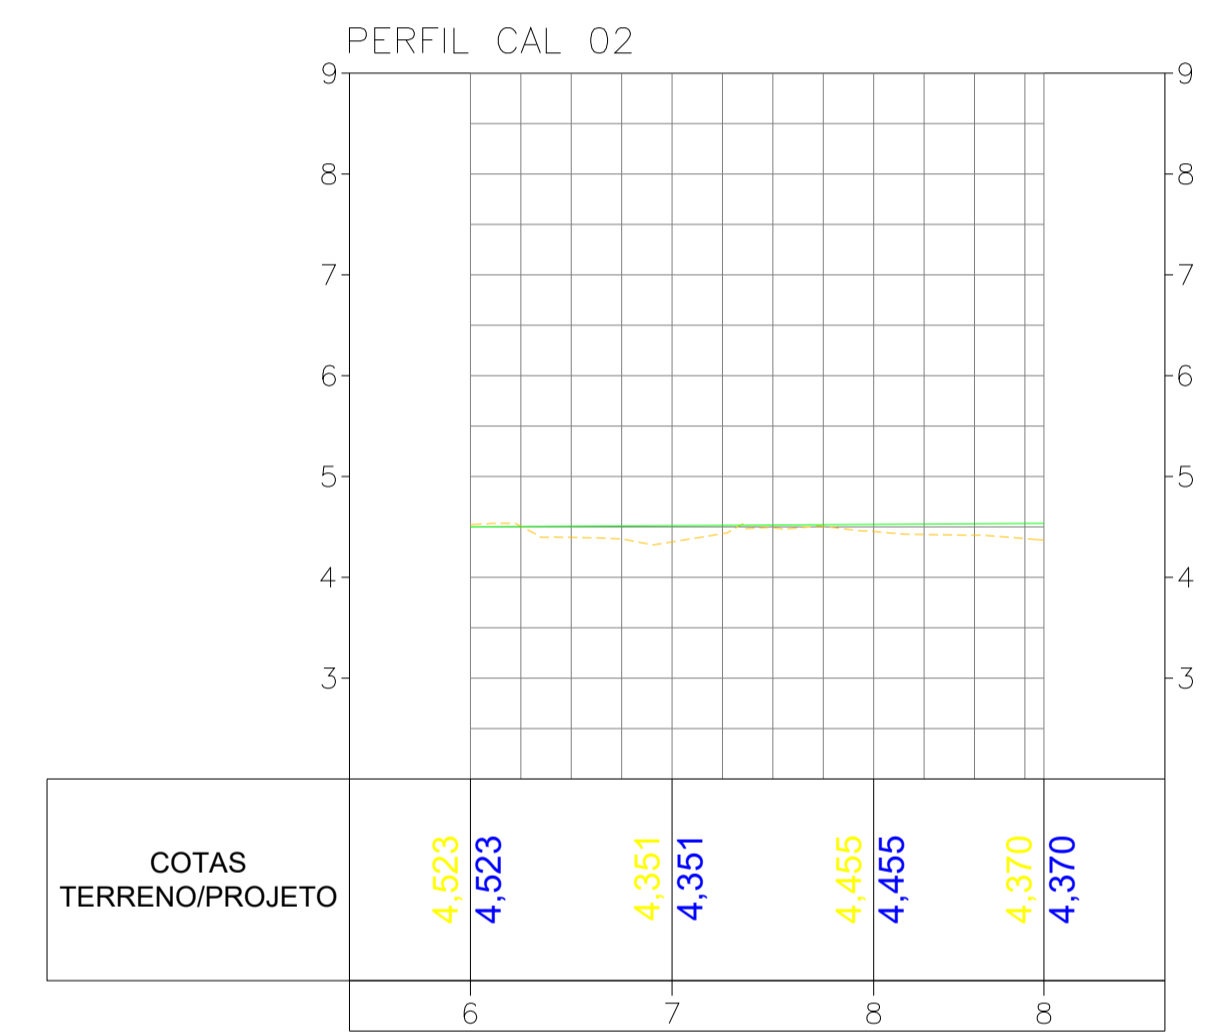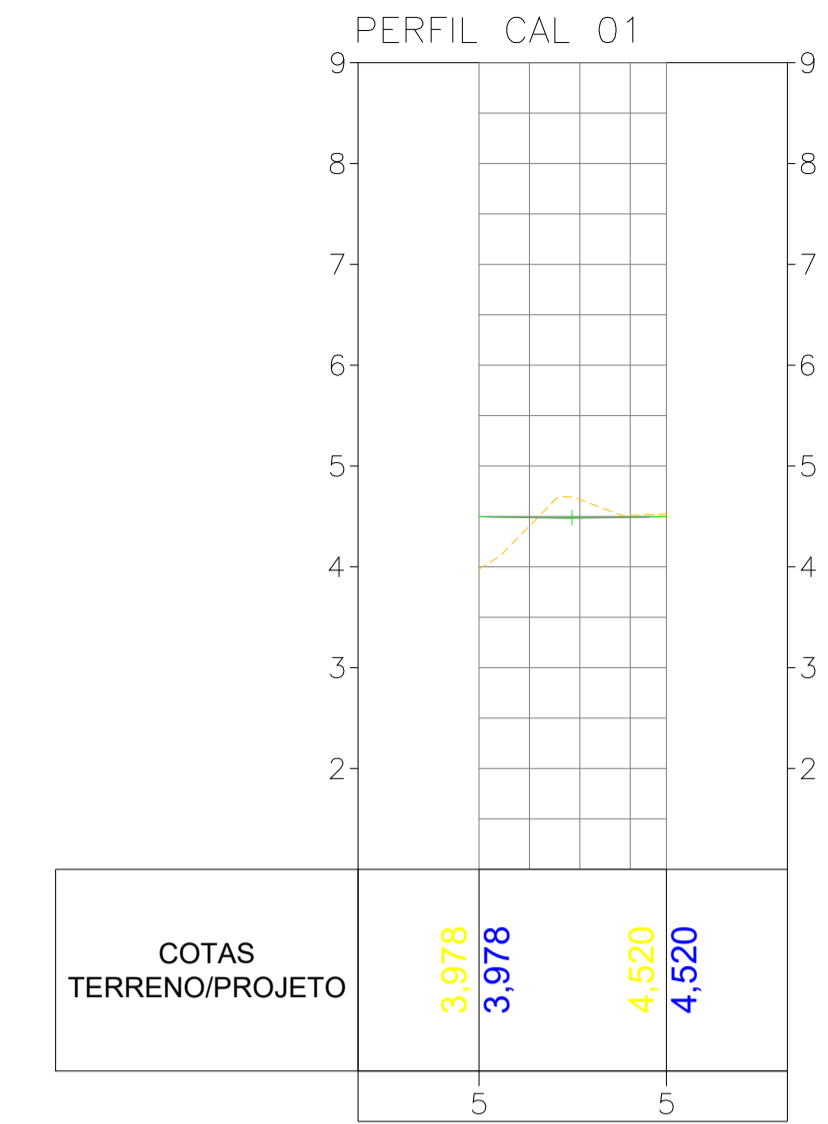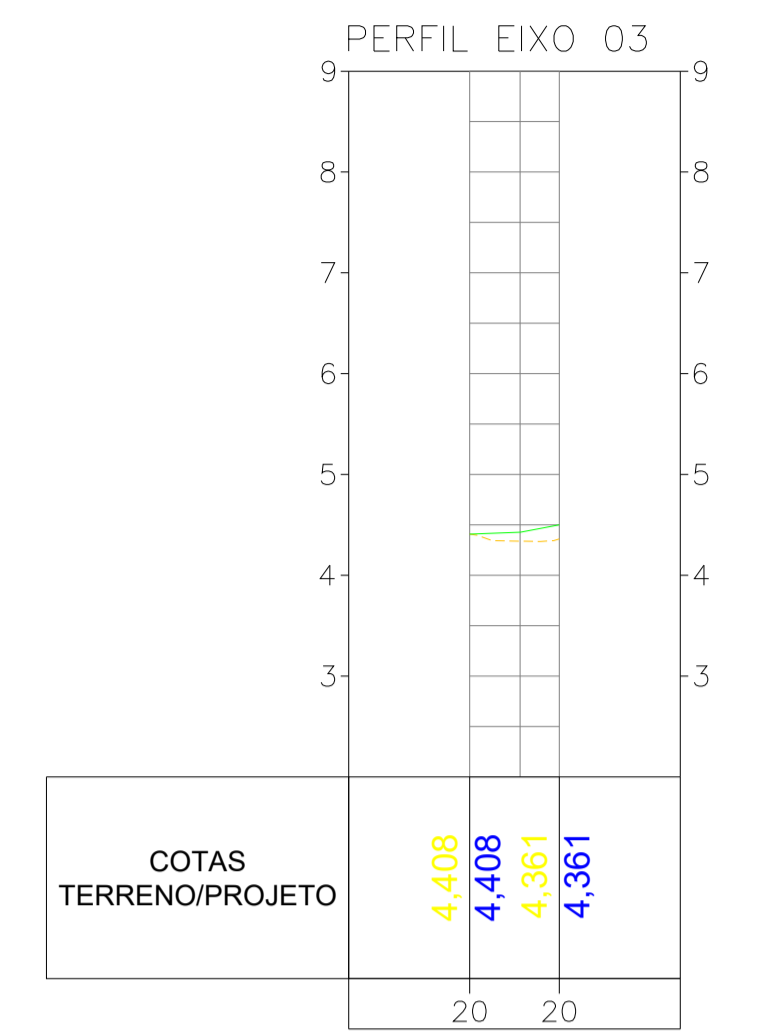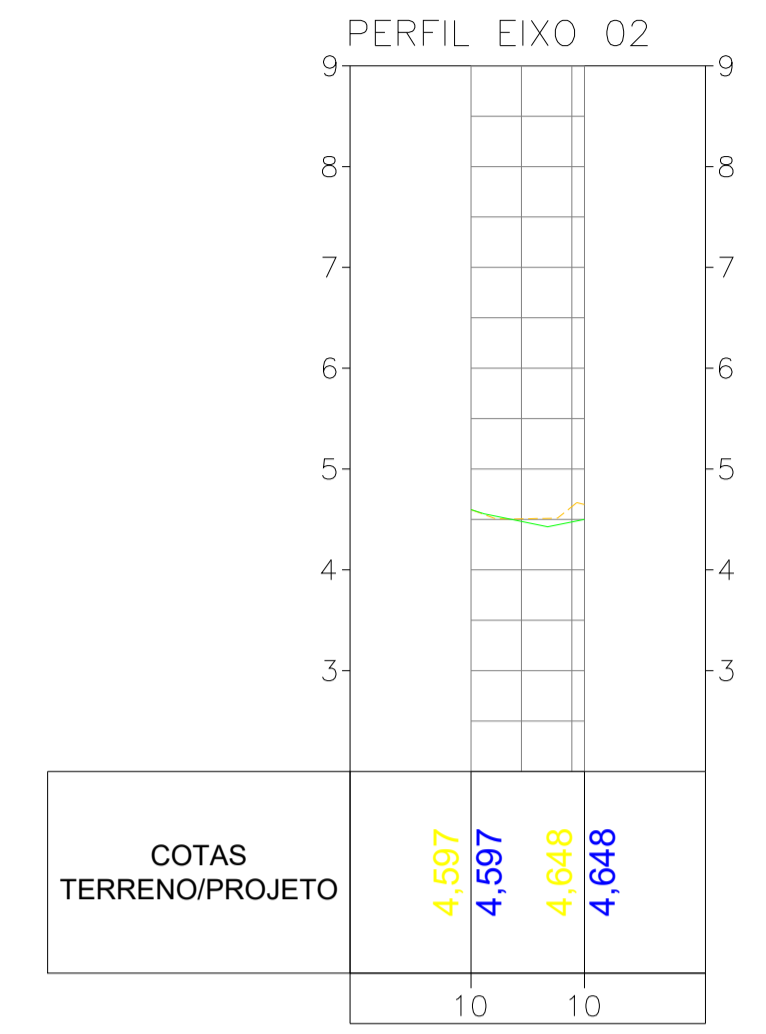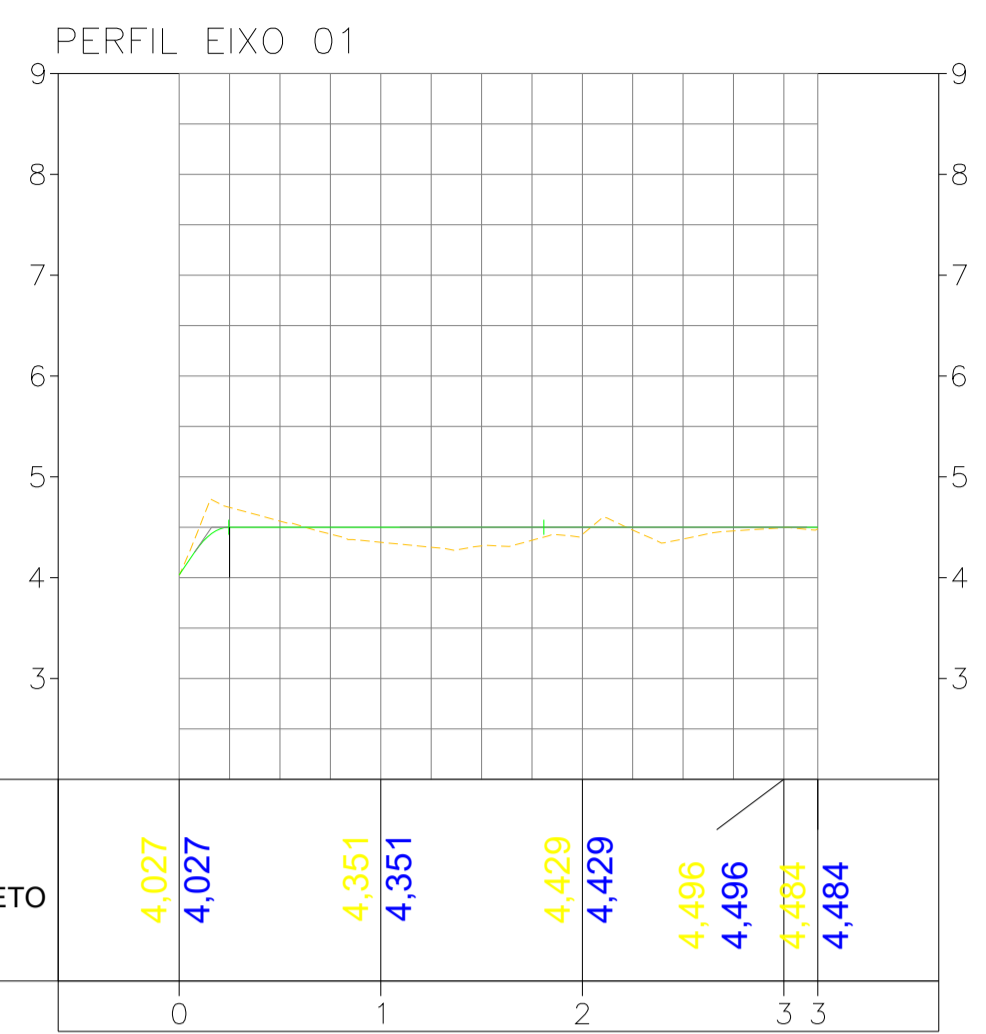

Legenda:

00	VERSÃO INICIAL	JUN/25	DIMITRIUS	TAINÁ	ANDRÉ
REV.	DESCRIÇÃO	DATA	EXEC.	VERIF.	APROV.

GOVERNO DO ESTADO DE PERNAMBUCO
SECRETARIA DE PROJETOS ESTRATÉGICOS DE PERNAMBUCO - SEPE
ESCRITÓRIO DE PROJETOS

OBJETO:
PROJETO BÁSICO DE IMPLANTAÇÃO DE UNIDADE ANEXO AO CENTRO INTEGRADO DE SAÚDE
AMAURY DE MEDEIROS - CISAM-UIPE DO MUNICÍPIO DE RECIFE/PE

SECRETARIA DE PROJETOS ESTRATÉGICOS

LOCALIZAÇÃO:
Recife - R. Vis. de Mamanguape, SN, Encruzilhada, Recife/PE

COORDENADOR DO PROJETO: Jose Alexandre C. Neto
CAU: A1083023

RESP. TÉCNICO: Priscila G. C. Barbosa
CREA: 0516080695

PROJETA(S): Dimitrius Freire
RNP 1820731162

PROJETO DE PAVIMENTAÇÃO

PERFIL

ESCALA: 1:750

DATA: JUN / 2025


IDENTIFICAÇÃO: ACAD-GOVP-SES-REC-100-CSE-E-PAN-PP01-R0.dwg

PRANCHAS: PP/02 R00

OBS: Para garantir a correta execução dos projetos, é imprescindível que sejam elaborados, obrigatoriamente, todos os estudos e projetos executivos deste Projeto Básico Legal, os quais fornecerão os detalhamentos essenciais para a implementação, com posterior aprovação junto ao órgão competente.

F
E
D
C
B
A

MAPA DE CUBAÇÃO						
Estaca	Área de Corte (m²)	Área de Aterro (m²)	Volum. de Corte (m³)	Volum. de Aterro (m³)	Volum. Acum. (m³)	Volum. Líquido (m³)
5+0.00	0.00	0.00	0.00	0.00	0.00	0.00
5+1.07	0.00	0.11	0.00	0.06	0.06	-0.06
5+2.00	0.07	0.07	0.03	0.08	0.03	0.14
5+3.00	0.21	0.04	0.14	0.05	0.17	-0.02
5+4.00	0.37	0.01	0.29	0.03	0.47	0.25
5+5.00	0.54	0.00	0.46	0.01	0.92	0.70
5+6.00	0.72	0.00	0.63	0.00	1.56	1.33
5+7.00	0.90	0.00	0.81	0.00	2.37	2.14
5+8.00	1.05	0.00	0.98	0.00	3.35	3.12
5+9.00	1.05	0.00	1.05	0.00	4.40	4.17
5+10.00	1.01	0.00	1.03	0.00	5.43	5.20
5+11.00	0.94	0.00	0.98	0.00	6.40	6.18
5+12.00	0.81	0.00	0.88	0.00	7.28	7.05
5+13.00	0.74	0.00	0.78	0.00	8.05	7.83
5+14.00	0.68	0.00	0.71	0.00	8.77	8.54
5+15.00	0.67	0.00	0.68	0.00	9.44	9.22
5+16.00	0.66	0.00	0.68	0.00	10.12	9.89
5+17.00	0.66	0.00	0.68	0.00	10.80	10.57
5+18.00	0.66	0.00	0.67	0.00	11.46	11.24
5+18.59	0.31	0.00	0.29	0.00	11.75	11.52

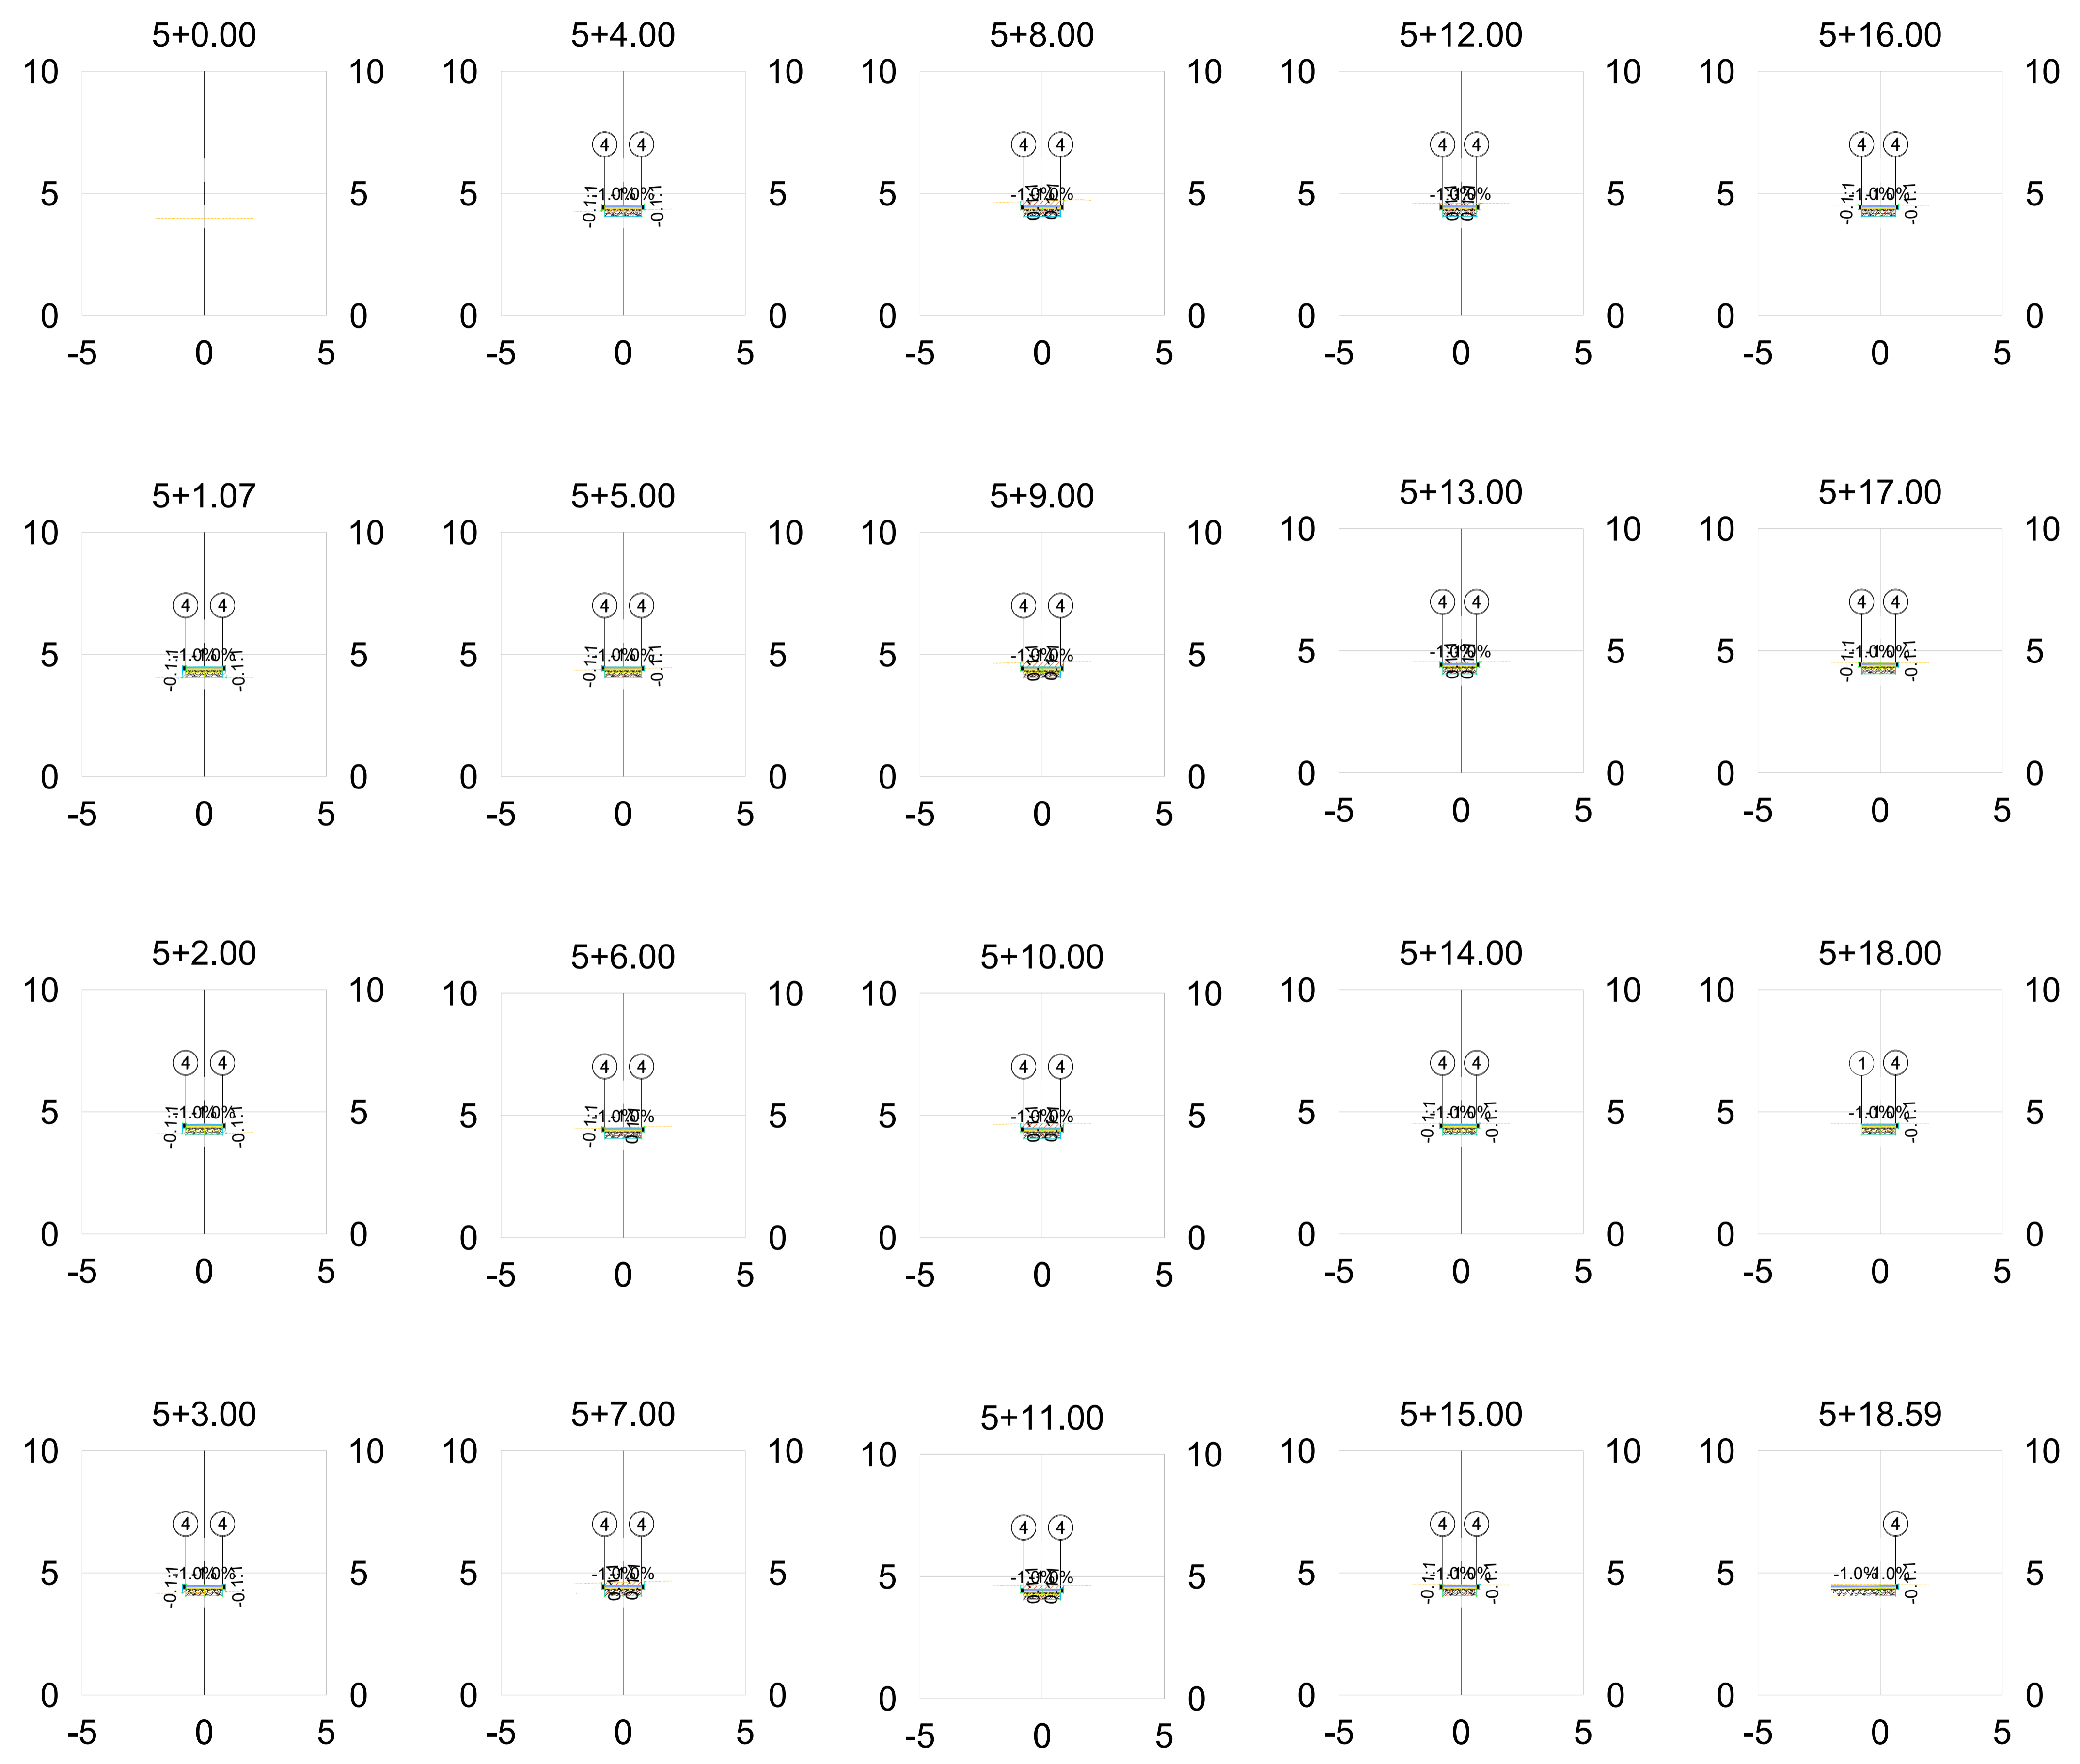

00	VERSÃO INICIAL	JUN/25	DIMITRIUS	TAINÁ	ANDRÉ
REV.	DESCRIÇÃO	DATA	EXEC.	VERIF.	APROV.

GOVERNO DO ESTADO DE PERNAMBUCO
 SECRETARIA DE PROJETOS ESTRATÉGICOS DE PERNAMBUCO - SEPE
 ESCRITÓRIO DE PROJETOS

OBJETO:
 PROJETO BÁSICO DE IMPLANTAÇÃO DE UNIDADE ANEXO AO CENTRO INTEGRADO DE SAÚDE
 AMAURY DE MEDEIROS - CISAMUPE DO MUNICÍPIO DE RECIFE/PE

CONTRATAÇÃO:
 Secretaria de Projetos Estratégicos

LOCALIZAÇÃO:
 Recife - R. Vis. de Mamanguape, SN, Cruzilhada, Recife/PE

ESPELHO:
 Projeto Básico

COORDENADOR DO PROJETO: Jose Alexandre C. Neto
RES. TÉCNICO: Priscila G. C. Barbosa
PROJETISTA(S): Dimitrius Freire

DISCIPLINA: PROJETO DE PAVIMENTAÇÃO

CONTEÚDO: SEÇÃO TRANSVERSAIS

ESCALA: 1:150
DATA: JUN / 2025
IDENTIFICAÇÃO: ACAD-GOPE-SES-REC-100-CSE-E-PAV-PP01-R00.dwg

FRANQUEIA: PP/03 R00

OBS: Para garantir a correta execução dos projetos, é imprescindível que sejam elaborados, obrigatoriamente, todos os estudos e projetos executivos deste Projeto Básico Legal, os quais fornecerão os detalhes essenciais para a implementação, com posterior aprovação junto ao órgão competente.

MAPA DE CUBAÇÃO						
Estaca	Área de Corte (m²)	Área de Aterro (m²)	Volum. de Corte (m³)	Volum. de Aterro (m³)	Volum. Corte Acum. (m³)	Volum. Aterro Acum. (m³)
6+0.00	0.00	0.00	0.00	0.00	0.00	0.00
6+1.00	0.75	0.00	0.37	0.00	0.37	0.00
6+2.00	0.75	0.00	0.75	0.00	1.12	0.00
6+3.00	0.75	0.00	1.12	0.00	1.88	0.00
6+4.00	0.75	0.00	1.50	0.00	2.63	0.00
6+5.00	0.70	0.00	1.73	0.00	3.36	0.00
6+6.00	0.61	0.00	1.85	0.00	4.01	0.00
6+7.00	0.51	0.00	1.86	0.00	4.57	0.00
6+8.00	0.51	0.00	1.75	0.00	5.08	0.00
6+9.00	0.50	0.00	1.50	0.00	5.58	0.00
6+10.00	0.50	0.00	1.12	0.00	6.09	0.01
6+11.00	0.50	0.00	0.75	0.00	6.59	0.01
6+12.00	0.49	0.00	0.37	0.00	7.08	0.01
6+13.00	0.49	0.00	0.00	0.00	7.57	0.01
6+14.00	0.48	0.00	0.48	0.00	8.06	0.01
6+15.00	0.46	0.00	0.47	0.00	8.53	0.01
6+16.00	0.44	0.00	0.45	0.00	8.98	0.02
6+17.00	0.40	0.01	0.42	0.00	9.40	0.02
6+18.00	0.37	0.01	0.38	0.01	9.78	0.03
6+19.00	0.39	0.01	0.38	0.01	10.16	0.04
7+0.00	0.41	0.00	0.40	0.01	10.56	0.04
7+1.00	0.44	0.00	0.43	0.00	10.99	0.05
7+2.00	0.47	0.00	0.45	0.00	11.44	0.05
7+3.00	0.49	0.00	0.48	0.00	11.92	0.05
7+4.00	0.52	0.00	0.51	0.00	12.43	0.05
7+5.00	0.47	0.00	0.50	0.00	12.92	0.05
7+6.00	0.63	0.00	0.55	0.00	13.47	0.05
7+7.00	0.70	0.00	0.67	0.00	14.14	0.05
7+8.00	0.64	0.00	0.67	0.00	14.81	0.05
7+9.00	0.65	0.00	0.64	0.00	15.45	0.05
7+10.00	0.54	0.00	0.59	0.00	16.04	0.05
7+11.00	0.62	0.00	0.58	0.00	16.62	0.05
7+12.00	0.63	0.00	0.63	0.00	17.25	0.05
7+13.00	0.64	0.00	0.64	0.00	17.89	0.05
7+14.00	0.65	0.00	0.65	0.00	18.54	0.05
7+15.00	0.65	0.00	0.60	0.00	19.13	0.05
7+16.00	0.63	0.00	0.59	0.00	19.72	0.06
7+17.00	0.61	0.00	0.62	0.00	20.35	0.06
7+18.00	0.59	0.00	0.60	0.00	20.95	0.06
7+19.00	0.57	0.00	0.58	0.00	21.53	0.06
8+0.00	0.46	0.00	0.52	0.00	22.05	0.06
8+1.00	0.55	0.00	0.51	0.00	22.55	0.06
8+2.00	0.63	0.00	0.54	0.00	23.10	0.06
8+3.00	0.62	0.00	0.52	0.00	23.62	0.06
8+4.00	0.51	0.00	0.51	0.00	24.13	0.06
8+5.00	0.41	0.00	0.46	0.00	24.60	0.06
8+6.00	0.50	0.00	0.46	0.00	25.05	0.07
8+7.00	0.50	0.00	0.50	0.00	25.55	0.07
8+8.00	0.50	0.00	0.50	0.00	26.05	0.07
8+9.00	0.49	0.00	0.49	0.00	26.55	0.07
8+10.00	0.40	0.01	0.45	0.01	26.99	0.08
8+11.00	0.50	0.00	0.45	0.01	27.44	0.09
8+12.00	0.49	0.00	0.49	0.00	27.94	0.09
8+13.00	0.48	0.00	0.48	0.00	28.42	0.09
8+14.00	0.46	0.00	0.47	0.00	28.89	0.09
8+15.00	0.45	0.00	0.46	0.00	29.35	0.09
8+16.00	0.38	0.00	0.40	0.00	29.75	0.09
8+16.90	0.00	0.00	0.16	0.00	29.91	0.09

00	VERSÃO INICIAL	JUN/25	DIMITRIUS	TAINÁ	ANDRÉ
REV.	DESCRIÇÃO	DATA	EXEC.	VERIF.	APROV.

GOVERNO DO ESTADO DE PERNAMBUCO
SECRETARIA DE PROJETOS ESTRATEGICOS DE PERNAMBUCO - SEPE
ESCRITÓRIO DE PROJETOS

PROJETO BÁSICO DE IMPLANTAÇÃO DE UNIDADE ANEXO AO CENTRO INTEGRADO DE SAÚDE AMAURY DE MEDEIROS - CISAM-UIPE DO MUNICÍPIO DE RECIFE/PE

Secretaria de Projetos Estratégicos

LOCALIZAÇÃO: Recife - R. Vis. de Mamanguape, SN, Encruzilhada, Recife/PE

PROJETO BÁSICO

COORDENADOR DO PROJETO: Jose Alexandre C. Neto
CAU: A1083023

RESP. TÉCNICO: Priscila G. C. Barbosa
CREA: 0516080695

PROJETADES: Dimitrius Freire
RNP 1820731162

PROJETO DE PAVIMENTAÇÃO

SEÇÃO TRANSVERSAIS


ESCALA: 1:250


DATA: JUN / 2025

IDENTIFICAÇÃO: ACAD-GOVP-SES-REC-100-CSE-E-PAN-POST-RO-imp

FRANCHA: PP/04 R00

OBS: Para garantir a correta execução dos projetos, é imprescindível que sejam elaborados, obrigatoriamente, todos os estudos e projetos executivos deste Projeto Básico Legal, os quais fornecerão os detalhamentos essenciais para a implementação, com posterior aprovação junto ao órgão competente.

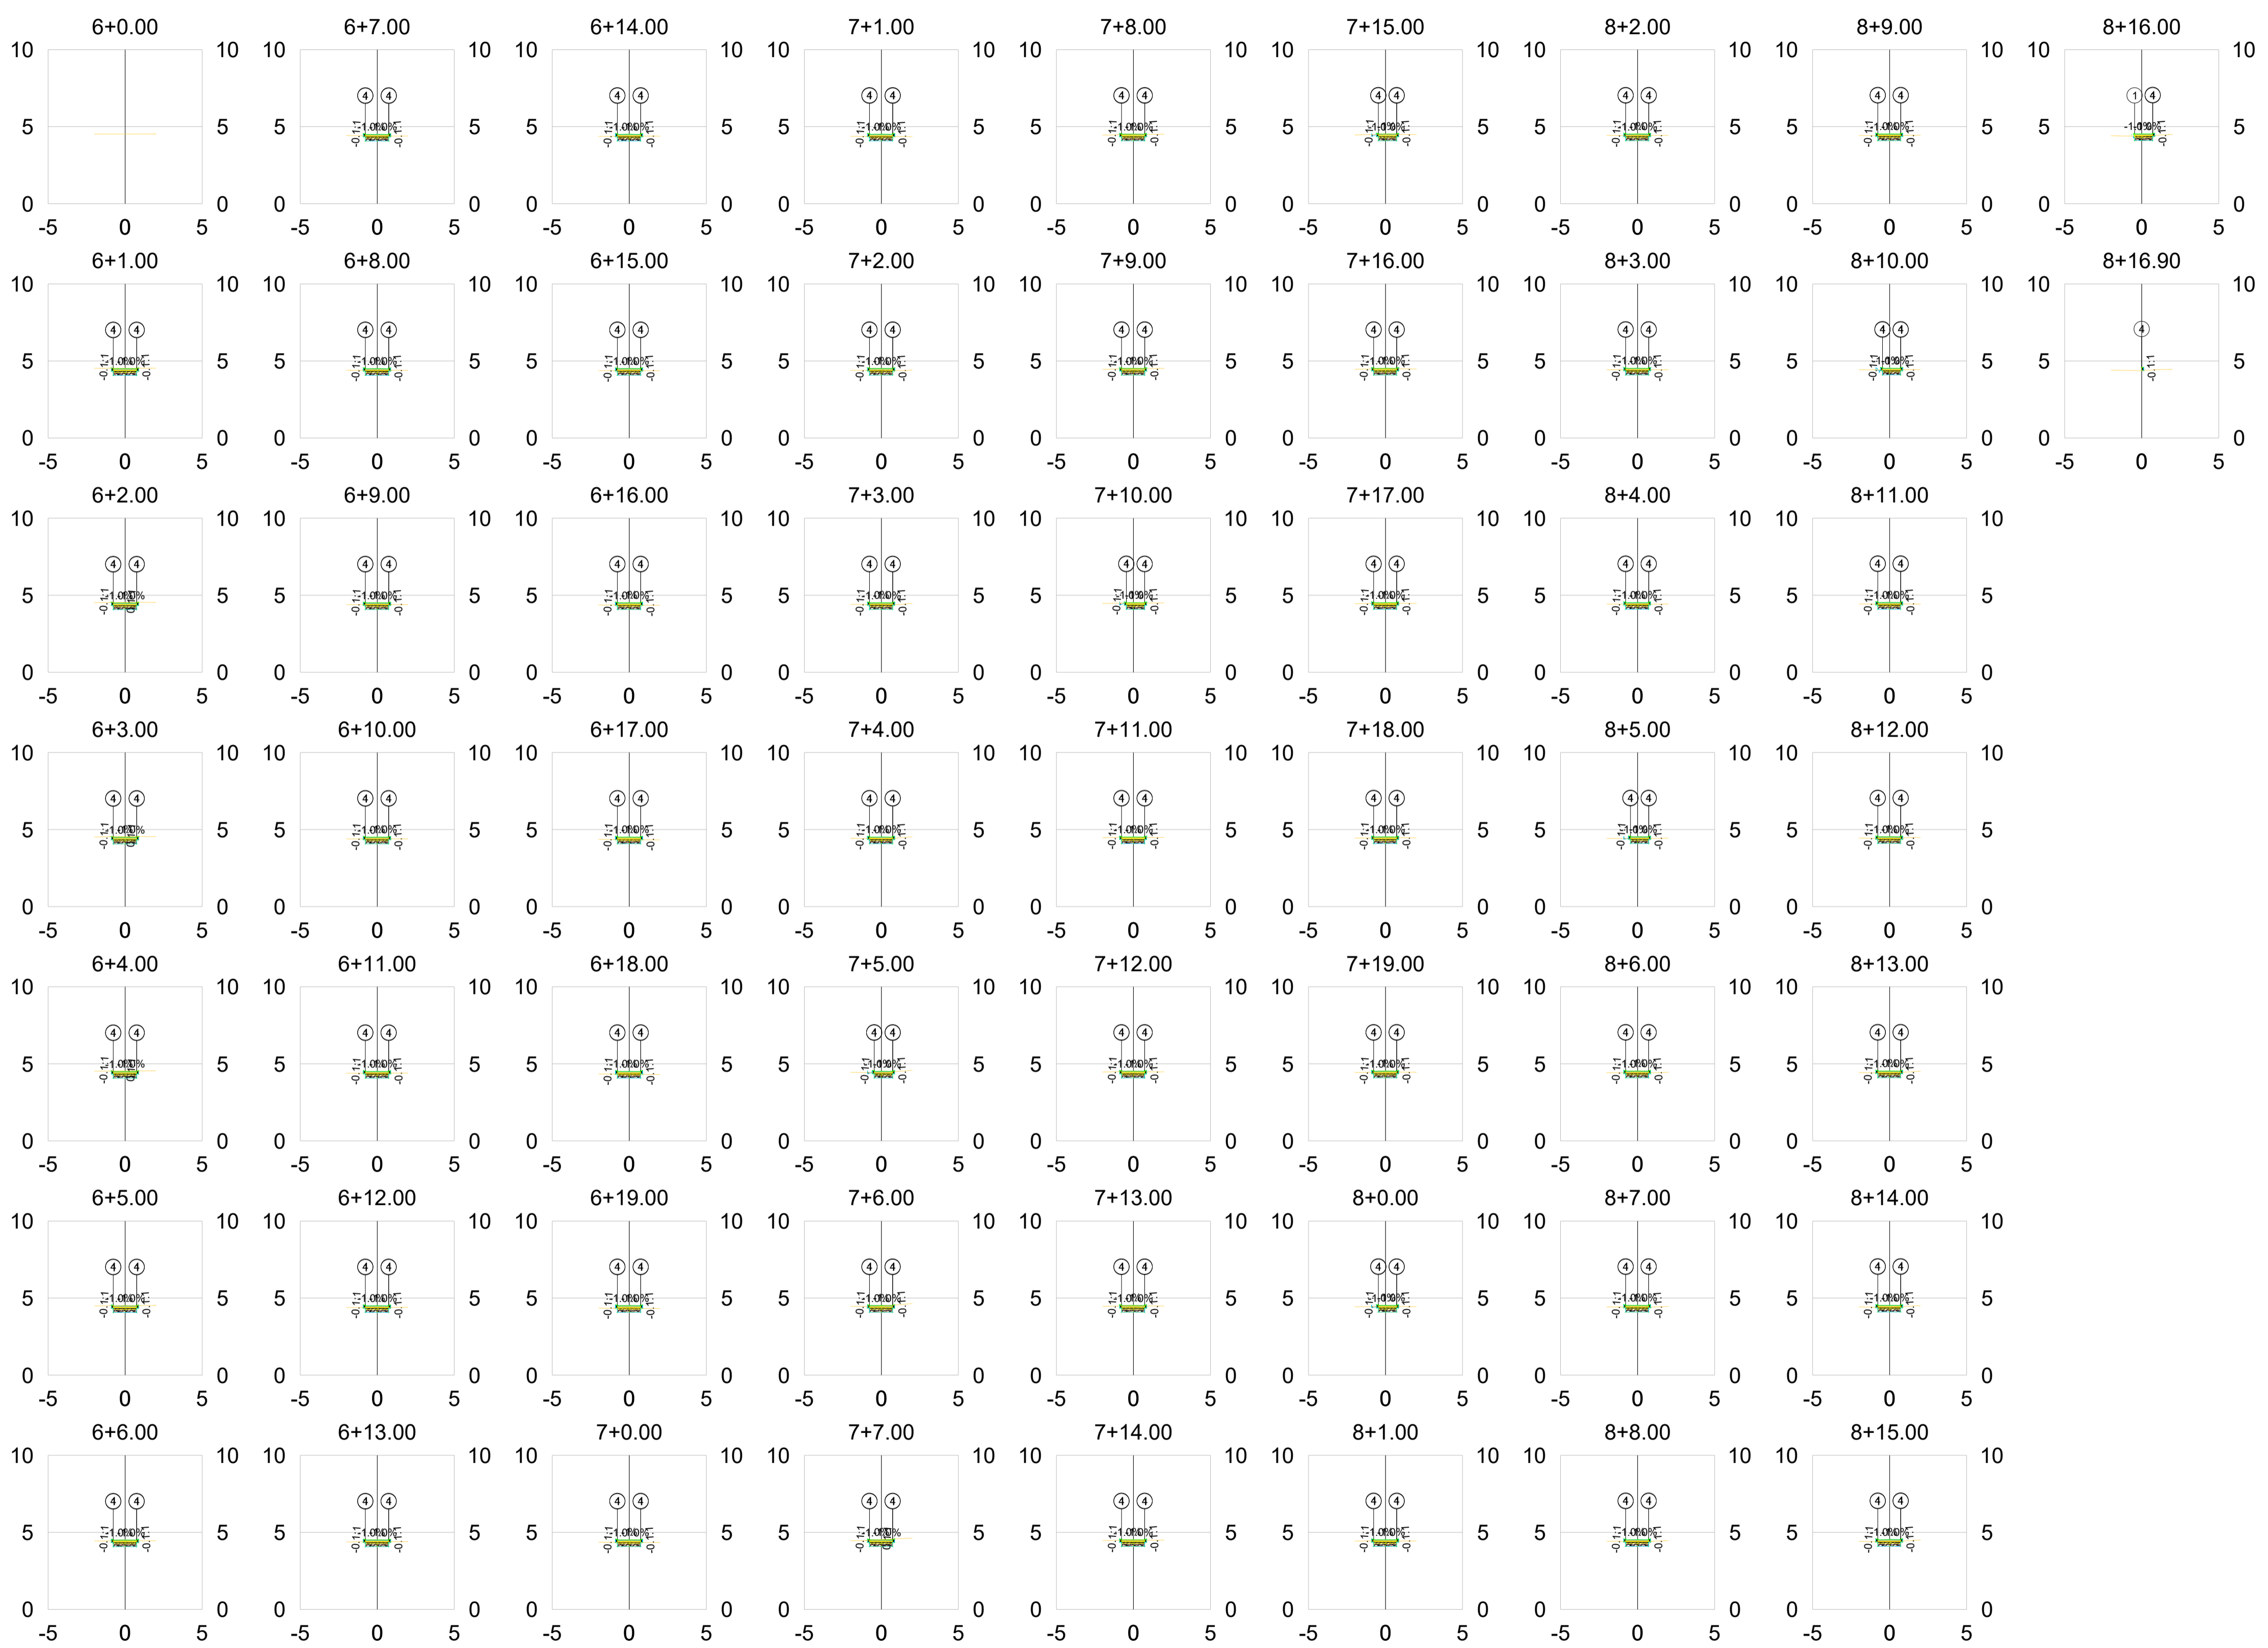

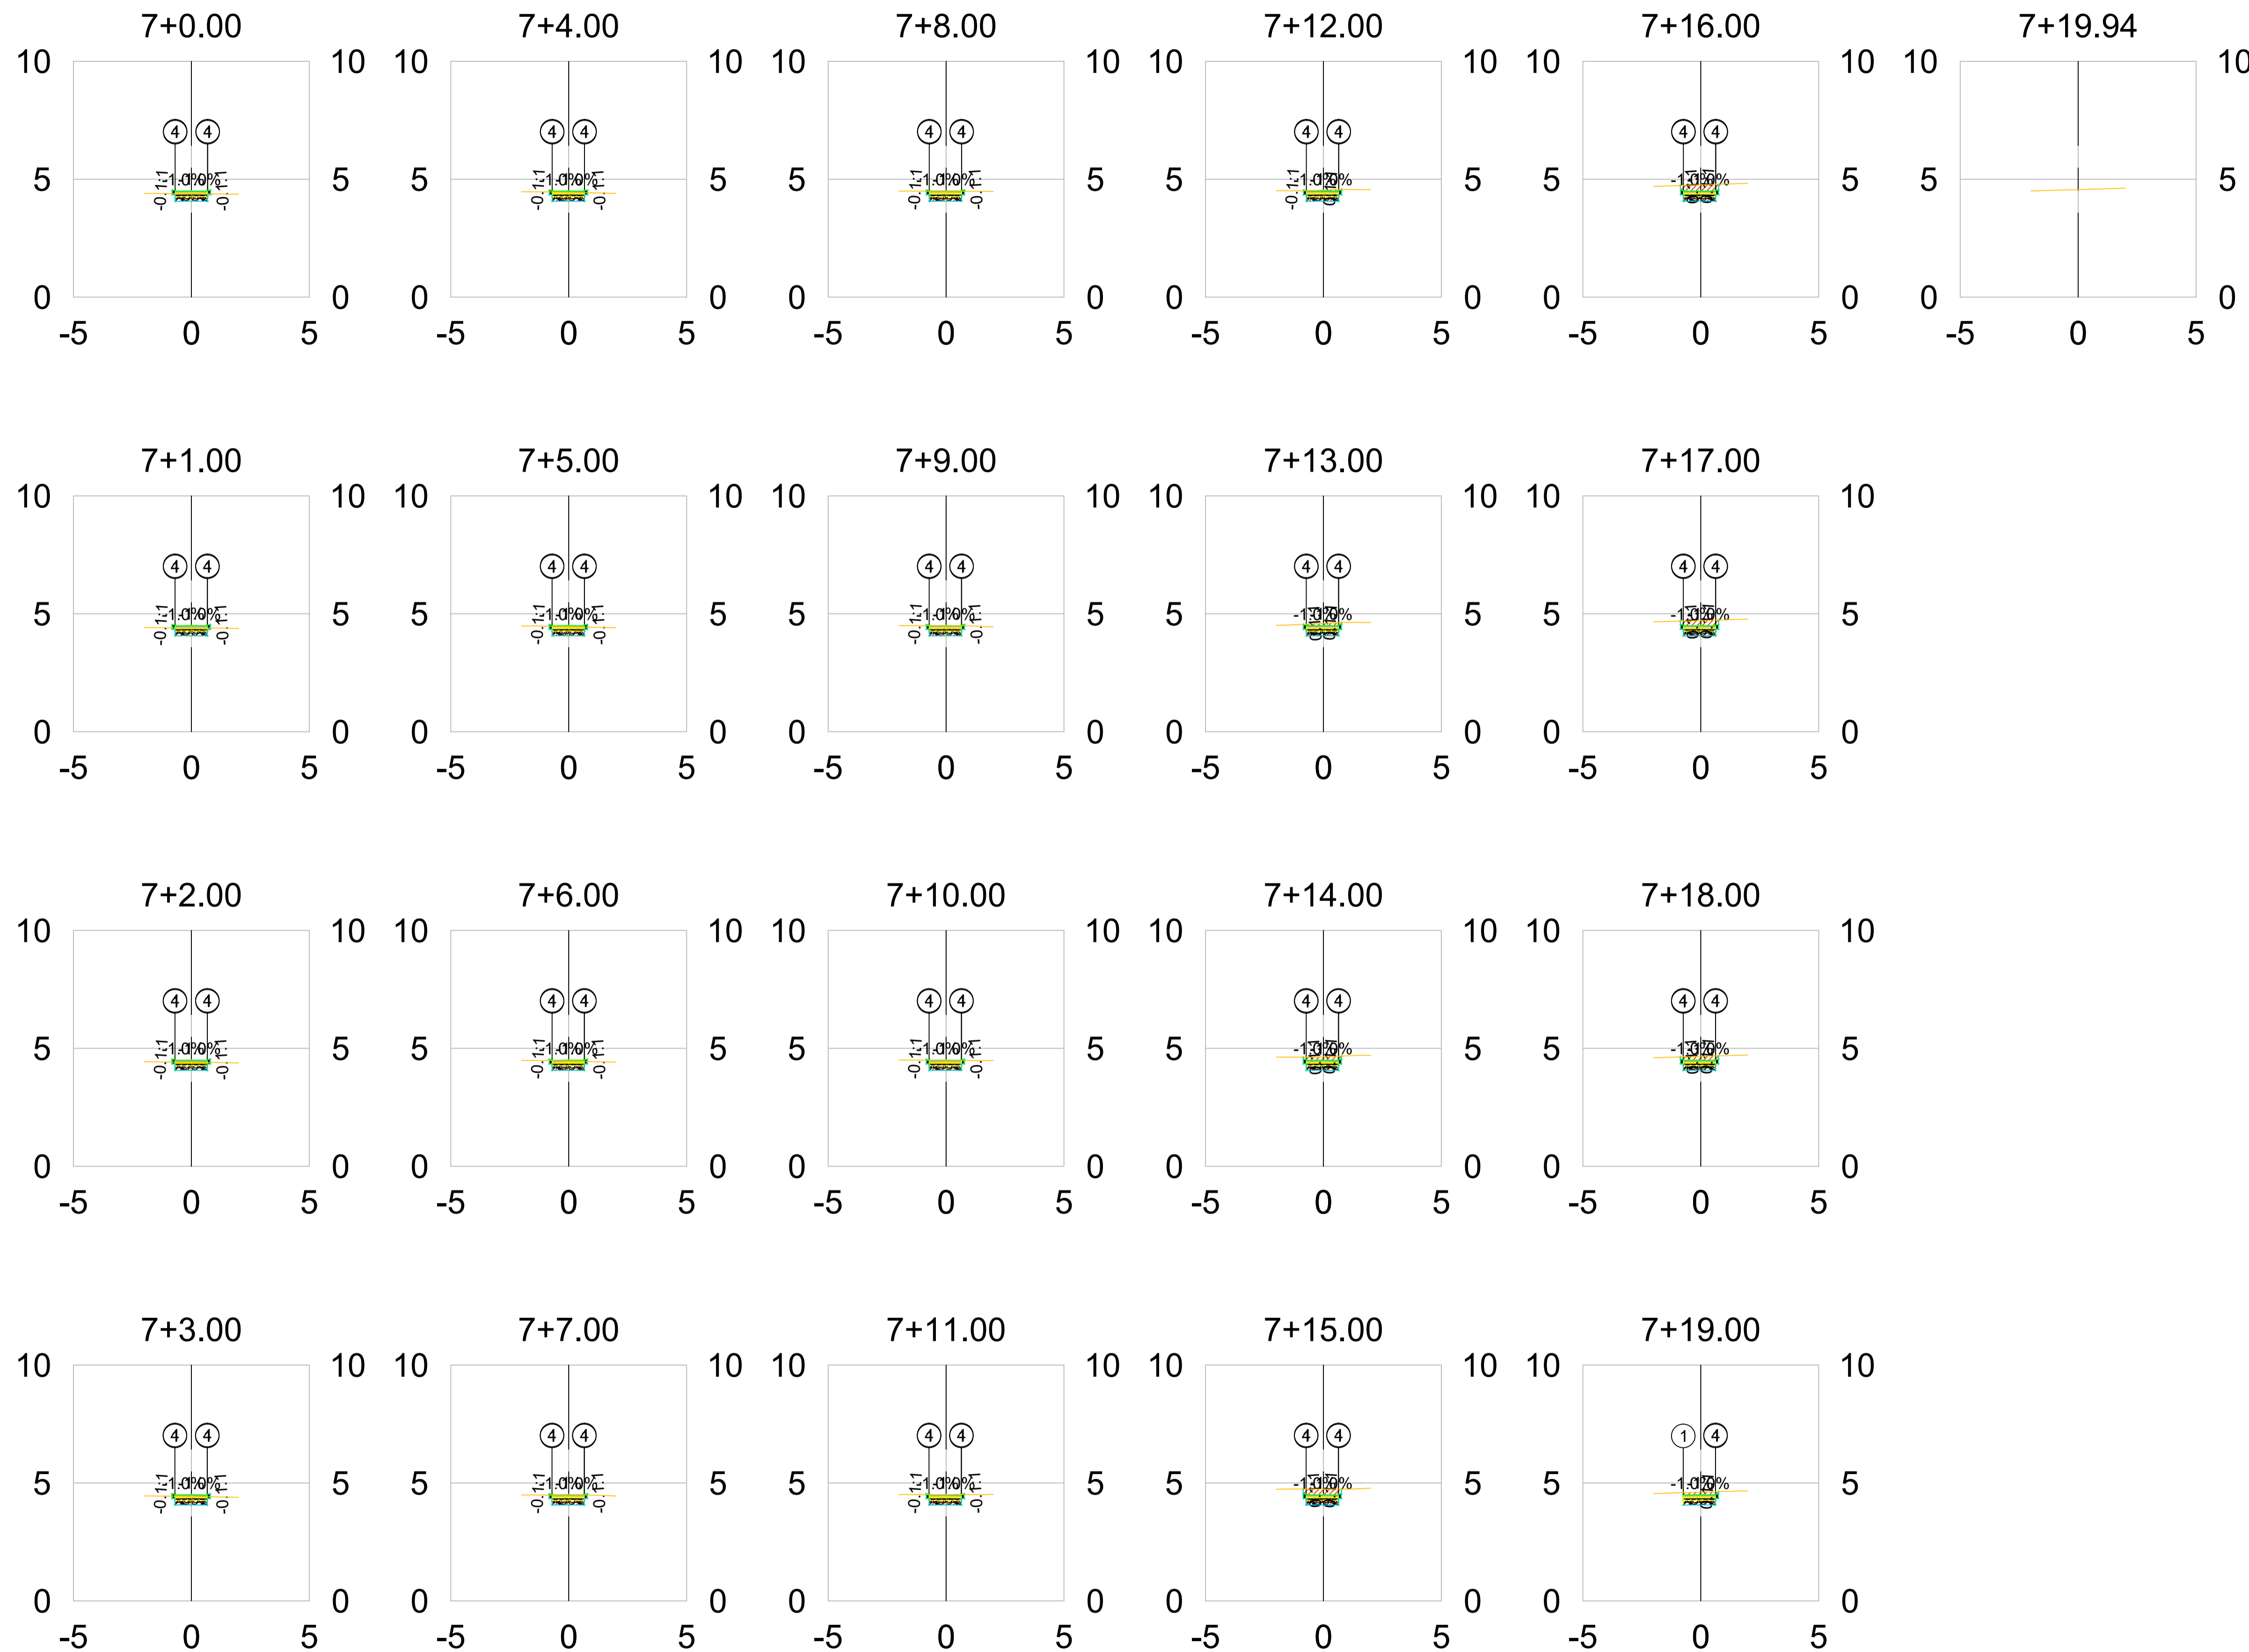

MAPA DE CUBAÇÃO						
Estaca	Área de Corte (m²)	Área de Aterro (m²)	Volum. de Corte (m³)	Volum. de Aterro (m³)	Volum. Corte Acum. (m³)	Volum. Aterro Acum. (m³)
7+0.00	0.44	0.00	0.00	0.00	0.00	0.00
7+1.00	0.47	0.00	0.46	0.00	0.46	0.00
7+2.00	0.50	0.00	0.48	0.00	0.94	0.00
7+3.00	0.52	0.00	0.51	0.00	1.45	0.00
7+4.00	0.54	0.00	0.53	0.00	1.98	0.00
7+5.00	0.55	0.00	0.55	0.00	2.53	0.00
7+6.00	0.58	0.00	0.57	0.00	3.10	0.00
7+7.00	0.61	0.00	0.60	0.00	3.70	0.00
7+8.00	0.61	0.00	0.61	0.00	4.31	0.00
7+9.00	0.61	0.00	0.61	0.00	4.92	0.00
7+10.00	0.61	0.00	0.61	0.00	5.54	0.00
7+11.00	0.64	0.00	0.63	0.00	6.16	0.00
7+12.00	0.69	0.00	0.66	0.00	6.83	0.00
7+13.00	0.77	0.00	0.73	0.00	7.56	0.00
7+14.00	0.86	0.00	0.82	0.00	8.37	0.00
7+15.00	1.02	0.00	0.94	0.00	9.31	0.00
7+16.00	1.05	0.00	1.04	0.00	10.35	0.00
7+17.00	0.98	0.00	1.01	0.00	11.37	0.00
7+18.00	0.89	0.00	0.93	0.00	12.30	0.00
7+19.00	0.78	0.00	0.83	0.00	13.13	0.00
7+19.94	0.00	0.00	0.37	0.00	13.50	0.00

VERSÃO INICIAL	JUN/25	DIMITRIUS	TAINÁ	ANDRÉ
DESCRÇÃO	DATA	EXEC.	VERIF.	APROV.

GOVERNO DO ESTADO DE PERNAMBUCO
SECRETARIA DE PROJETOS ESTRATÉGICOS DE PERNAMBUCO - SEPE
ESCRITÓRIO DE PROJETOS

OBJETO:
PROJETO BÁSICO DE IMPLANTAÇÃO DE UNIDADE ANEXO AO CENTRO INTEGRADO DE SAÚDE AMAURY DE MEDEIROS - CISAM-UE DO MUNICÍPIO DE RECIFE/PE

CONTRATANTE: Secretaria de Projetos Estratégicos
CONTRATADA: -


LOCALIZAÇÃO: Recife - R. Vis. de Maranguape, SN, Encruzilhada, Recife/PE
EMPRA: Projeto Básico

COORDENADOR DO PROJETO: Jose Alexandre C. Neto
CAU: A1083023
RESP. TÉCNICO: Priscila G. C. Barbosa
CREA: 0516080695
PROJETISTA(S): Dimitrius Freire
RNP 1820731162

DISCIPLINA: PROJETO DE PAVIMENTAÇÃO
CONTEÚDO: SEÇÃO TRANSVERSAIS
PRIMEIRA: PP/05 R00

ESCALA: 1:150
DATA: JUN / 2025
COORDENAÇÃO: ACAD-GOVS-SES-REC-100-CIS-E-PAV-P001-R00.dwg

OBS: Para garantir a correta execução dos projetos, é imprescindível que sejam elaborados, obrigatoriamente, todos os estudos e projetos executivos deste Projeto Básico Legal, os quais fornecerão os detalhamentos essenciais para a implementação, com posterior aprovação junto ao órgão competente.

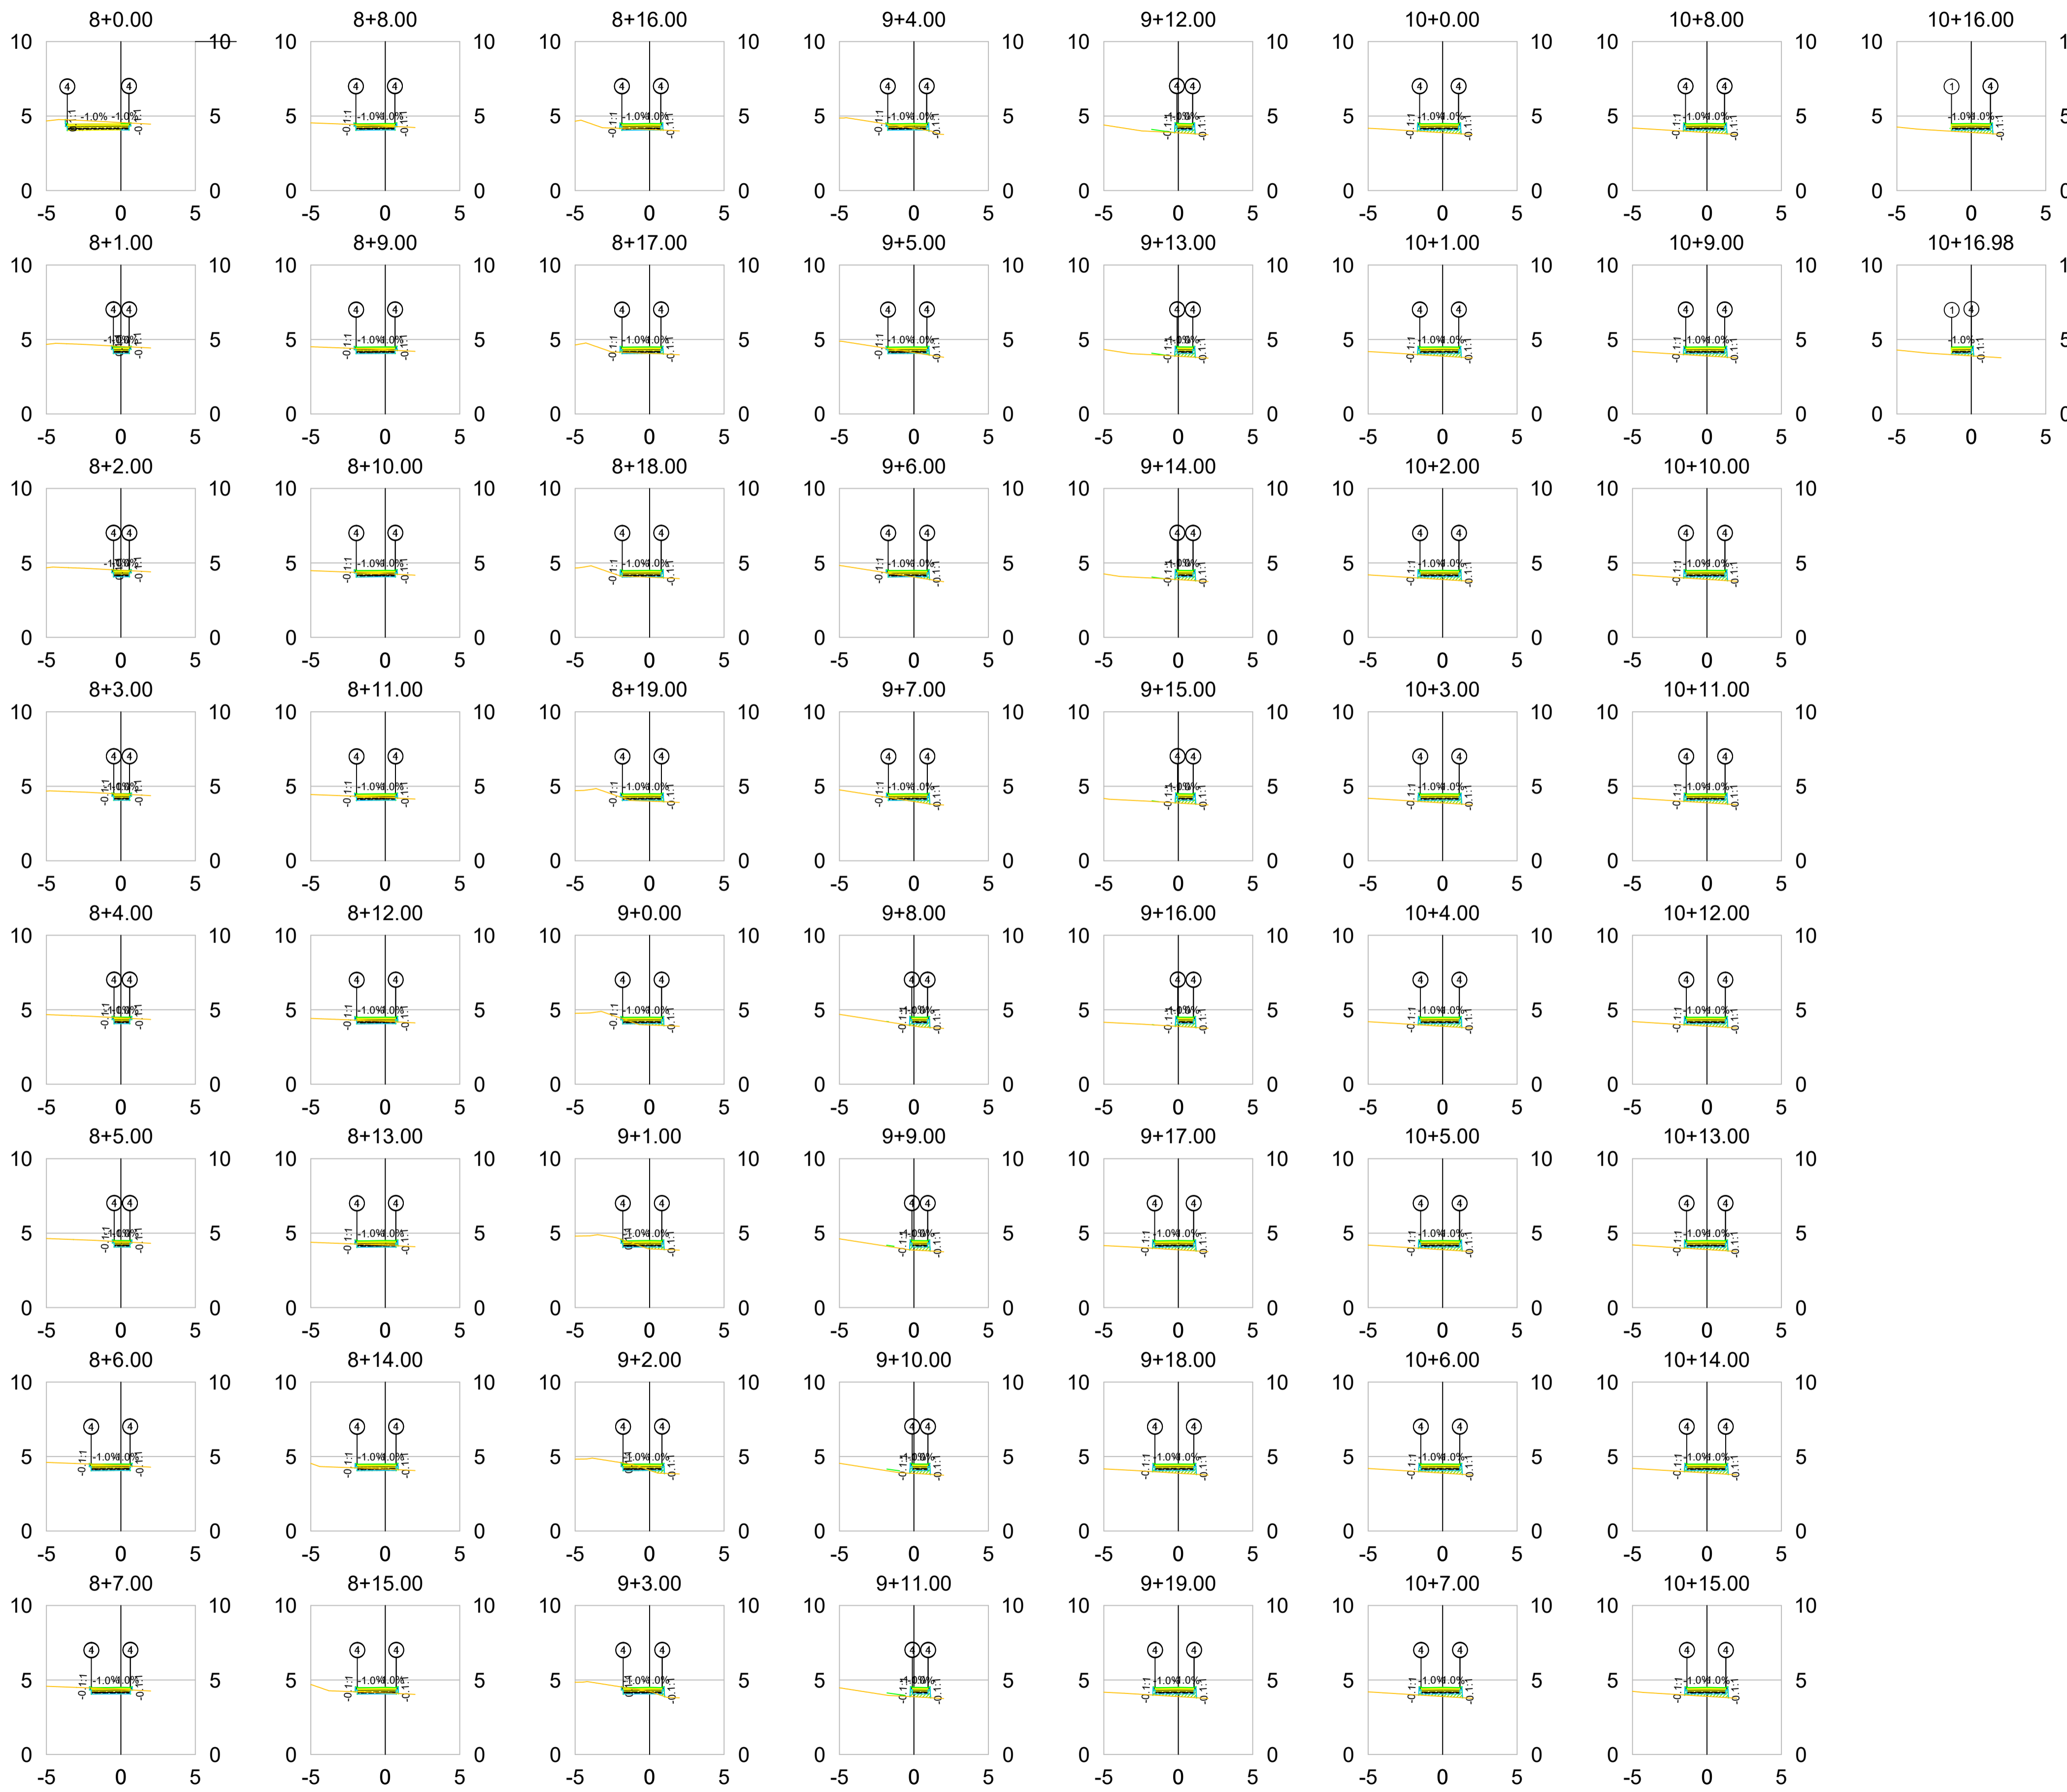

MAPA DE CUBAÇÃO						
Estaca	Área de Corte (m²)	Área de Aterro (m²)	Volum. de Corte (m³)	Volum. de Aterro (m³)	Volum. Corte Acum. (m³)	Volum. Aterro Acum. (m³)
8+0.00	0.34	0.00	0.00	0.00	0.00	0.00
8+1.00	0.54	0.00	0.44	0.00	0.44	0.00
8+2.00	0.50	0.00	0.52	0.00	0.96	0.00
8+3.00	0.46	0.00	0.48	0.00	1.44	0.00
8+4.00	0.43	0.00	0.45	0.00	1.89	0.00
8+5.00	0.39	0.00	0.41	0.00	2.30	0.00
8+6.00	0.39	0.00	0.69	0.00	2.99	0.00
8+7.00	0.30	0.00	0.84	0.00	3.83	0.01
8+8.00	0.22	0.01	0.86	0.01	4.79	0.01
8+9.00	0.14	0.01	0.78	0.01	5.57	0.02
8+10.00	0.05	0.02	0.69	0.01	6.26	0.03
8+11.00	0.07	0.02	0.61	0.02	6.87	0.05
8+12.00	0.48	0.03	0.53	0.02	7.39	0.08
8+13.00	0.40	0.04	0.44	0.03	7.84	0.11
8+14.00	0.32	0.05	0.36	0.04	8.20	0.15
8+15.00	0.24	0.05	0.28	0.05	8.47	0.20
8+16.00	0.15	0.06	0.19	0.06	8.67	0.26
8+17.00	0.08	0.08	0.11	0.07	8.78	0.34
8+18.00	0.03	0.13	0.05	0.11	8.84	0.44
8+19.00	0.05	0.17	0.04	0.15	8.88	0.59
8+20.00	0.17	0.21	0.11	0.19	8.98	0.79
8+21.00	0.36	0.21	0.26	0.21	9.25	1.00
8+22.00	0.57	0.17	0.47	0.19	9.71	1.19
8+23.00	0.81	0.09	0.58	0.13	10.30	1.32
8+24.00	0.50	0.05	0.56	0.07	10.86	1.38
8+25.00	0.36	0.08	0.43	0.06	11.29	1.45
8+26.00	0.21	0.15	0.29	0.11	11.57	1.56
8+27.00	0.11	0.26	0.16	0.20	11.74	1.76
8+28.00	0.00	0.37	0.06	0.31	11.79	2.07
8+29.00	0.00	0.39	0.00	0.38	11.79	2.45
8+30.00	0.00	0.39	0.00	0.39	11.79	2.84
8+31.00	0.00	0.38	0.00	0.38	11.79	3.22
8+32.00	0.00	0.38	0.00	0.38	11.79	3.60
8+33.00	0.00	0.38	0.00	0.38	11.79	3.99
8+34.00	0.00	0.38	0.00	0.38	11.79	4.37
8+35.00	0.00	0.38	0.00	0.38	11.79	4.75
8+36.00	0.00	0.38	0.00	0.38	11.79	5.13
8+37.00	0.00	0.57	0.00	0.48	11.79	5.61
8+38.00	0.00	0.57	0.00	0.57	11.79	6.17
8+39.00	0.00	0.57	0.00	0.57	11.79	6.74
8+40.00	0.00	0.57	0.00	0.57	11.79	7.31
8+41.00	0.00	0.57	0.00	0.57	11.79	7.88
8+42.00	0.00	0.57	0.00	0.57	11.79	8.45
8+43.00	0.00	0.57	0.00	0.57	11.79	9.01
8+44.00	0.00	0.57	0.00	0.57	11.79	9.58
8+45.00	0.00	0.57	0.00	0.57	11.79	10.15
8+46.00	0.00	0.57	0.00	0.57	11.79	10.71
8+47.00	0.00	0.56	0.00	0.57	11.79	11.28
8+48.00	0.00	0.56	0.00	0.56	11.79	11.84
8+49.00	0.00	0.56	0.00	0.56	11.79	12.41
8+50.00	0.00	0.56	0.00	0.56	11.79	12.97
8+51.00	0.00	0.56	0.00	0.56	11.79	13.53
8+52.00	0.00	0.56	0.00	0.56	11.79	14.10
8+53.00	0.00	0.56	0.00	0.56	11.79	14.66
8+54.00	0.00	0.56	0.00	0.56	11.79	15.22
8+55.00	0.00	0.56	0.00	0.56	11.79	15.78
8+56.00	0.00	0.51	0.00	0.53	11.79	16.32
8+57.00	0.00	0.23	0.00	0.38	11.79	16.68

00	VERSÃO INICIAL	JUN/25	DIMITRIUS	TAINÁ	ANDRÉ
REV	DESCRIÇÃO	DATA	EXEC.	VERIF.	APROV.

GOVERNO DO ESTADO DE PERNAMBUCO
SECRETARIA DE PROJETOS ESTRATÉGICOS DE PERNAMBUCO - SEPE
ESCRITÓRIO DE PROJETOS

OBJETO:
PROJETO BÁSICO DE IMPLANTAÇÃO DE UNIDADE ANEXO AO CENTRO INTEGRADO DE SAÚDE AMAURY DE MEDEIROS - CISAM-UIPE DO MUNICÍPIO DE RECIFE/PE

CONTRATANTE:
Secretaria de Projetos Estratégicos

CONTRATADA:
-

LOCALIZAÇÃO:
Recife - R. Visc. de Mamanguape, SN, Encruzilhada, Recife/PE

EMPRESA:
Projeto Básico

COORDENADOR DO PROJETO:
Jose Alexandre C. Neto
CAU: A1083023

RESP. TÉCNICO:
Priscila G. C. Barbosa
CREA: 0516080695

PROJETISTA(S):
Dimitrius Freire
RNP 1820731162

DISCIPLINA:
PROJETO DE PAVIMENTAÇÃO

CONTÉUDO:
SEÇÃO TRANSVERSAIS

PRIMEIRA:
PP/06 R00


ESCALA:
1:250

DATA:
JUN / 2025


CODIFICAÇÃO:
ACAD-GOPE-SES-REC-L00-CIS-E-PAV-P001-R00.dwg

OBS: Para garantir a correta execução dos projetos, é imprescindível que sejam elaborados, obrigatoriamente, todos os estudos e projetos executivos deste Projeto Básico Legal, os quais fornecerão os detalhamentos essenciais para a implementação, com posterior aprovação junto ao órgão competente.


5+0.00

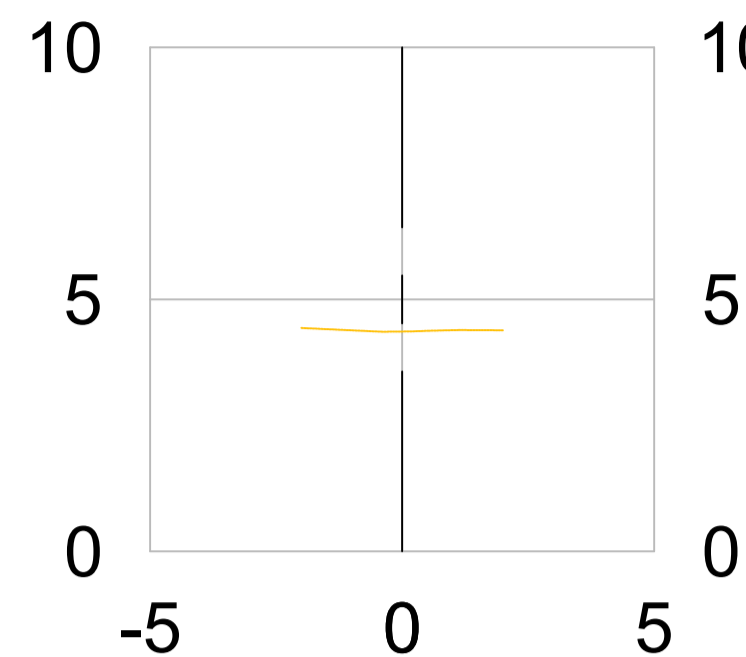


5+1.80

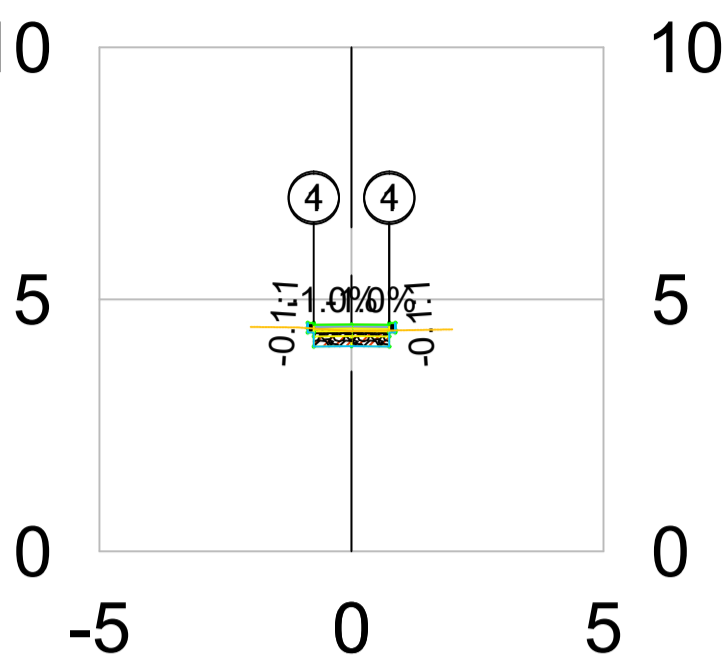


5+1.00

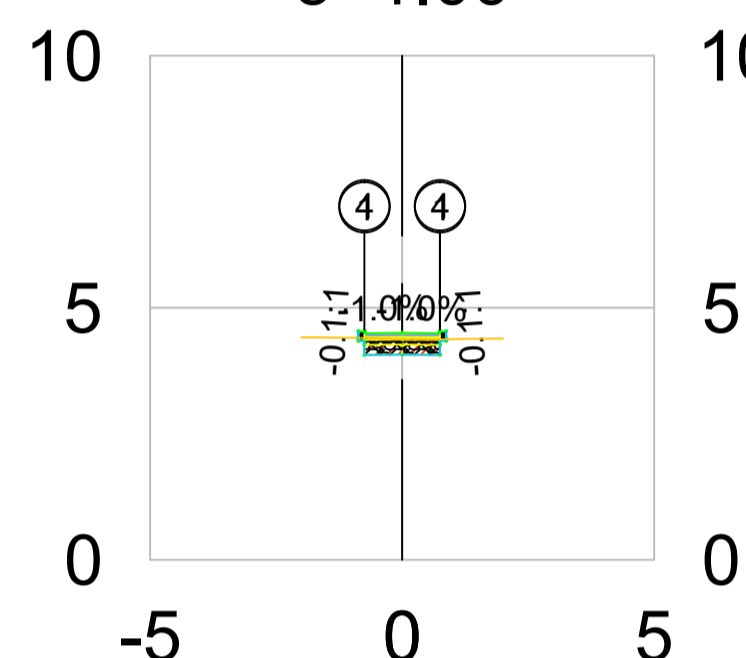


6+0.00

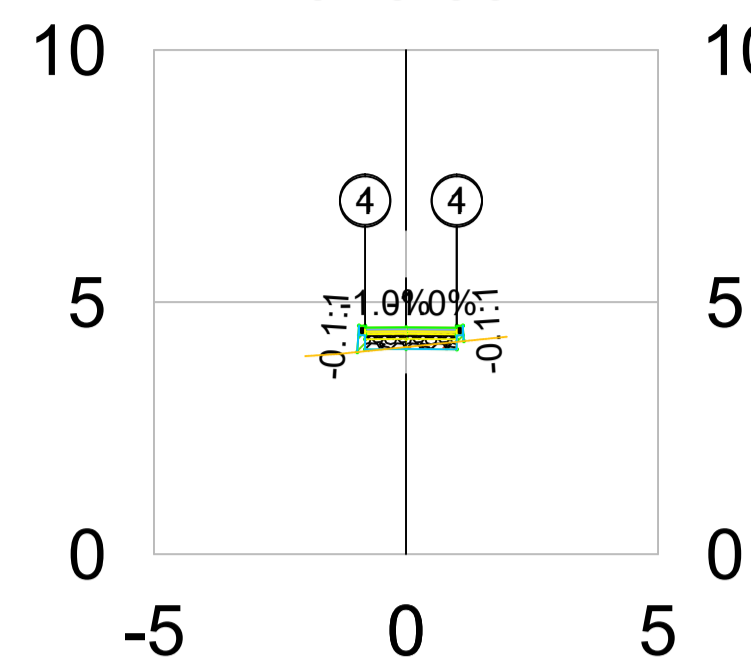


6+2.00

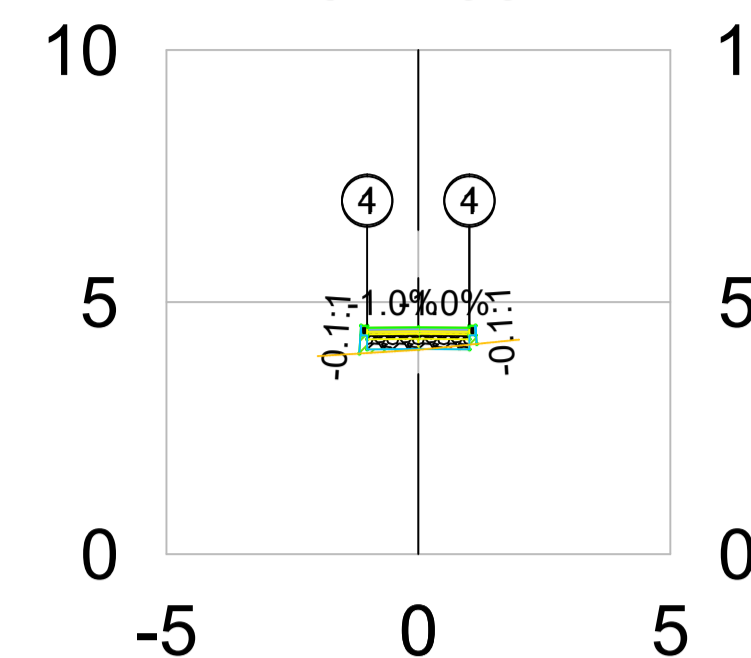

6+1.00

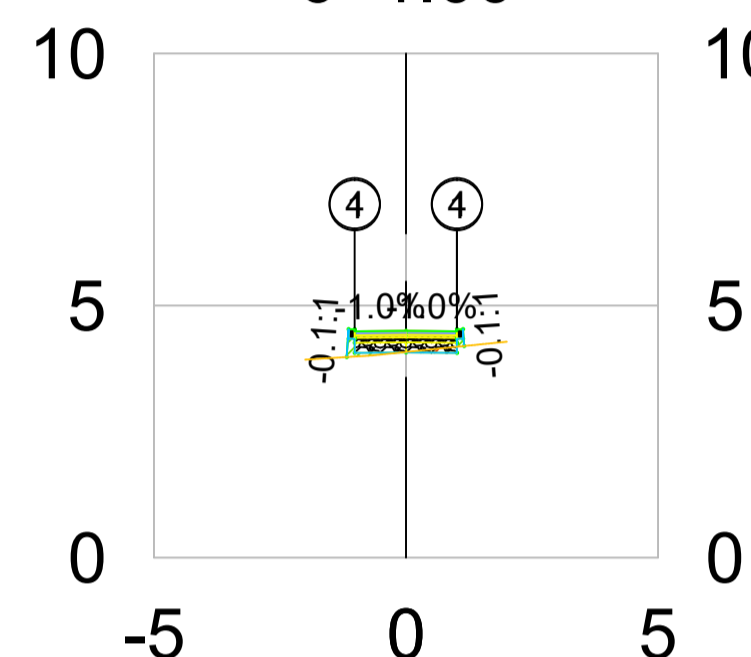

6+2.58

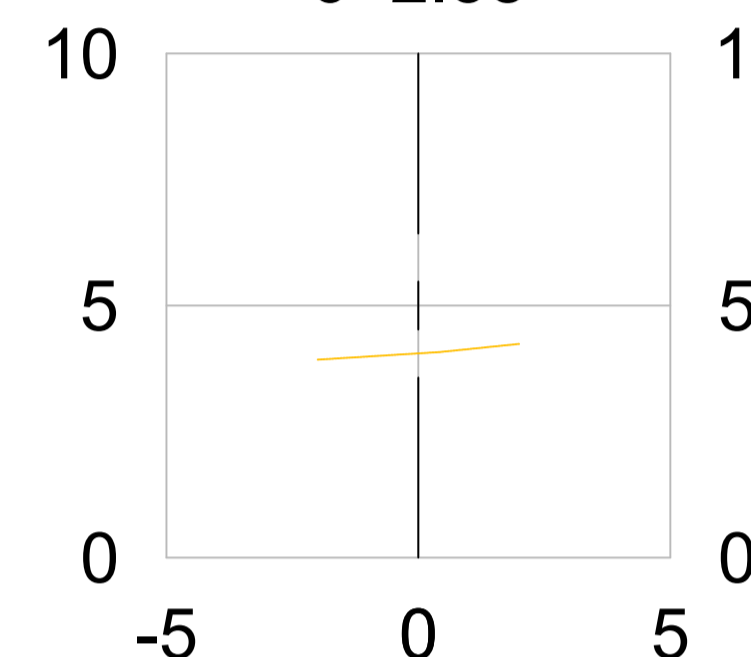

MAPA DE CUBAÇÃO							
Estaca	Área de Corte (m²)	Área de Aterro (m²)	Volum. de Corte (m³)	Volum. de Aterro (m³)	Volum. Corte Acum. (m³)	Volum. Aterro Acum. (m³)	Volum. Líquido (m³)
5+0.00	0.00	0.00	0.00	0.00	0.00	0.00	0.00
5+1.00	0.48	0.00	0.24	0.00	0.24	0.00	0.24
5+1.80	0.49	0.00	0.39	0.00	0.63	0.00	0.63

MAPA DE CUBAÇÃO							
Estaca	Área de Corte (m²)	Área de Aterro (m²)	Volum. de Corte (m³)	Volum. de Aterro (m³)	Volum. Corte Acum. (m³)	Volum. Aterro Acum. (m³)	Volum. Líquido (m³)
6+0.00	0.10	0.07	0.00	0.00	0.00	0.00	0.00
6+1.00	0.07	0.11	0.08	0.09	0.08	0.09	-0.01
6+2.00	0.04	0.13	0.05	0.12	0.14	0.21	-0.07
6+2.58	0.00	0.00	0.01	0.04	0.15	0.25	-0.10

REV.	VERSÃO INICIAL	DATA	EXEC.	VERIF.	APROV.
00	VERSÃO INICIAL	JUN/25	DIMITRIUS	TAINÁ	ANDRÉ

GOVERNO DO ESTADO DE PERNAMBUCO
SECRETARIA DE PROJETOS ESTRATÉGICOS DE PERNAMBUCO - SEPE
ESCRITÓRIO DE PROJETOS

OBJETO:
PROJETO BÁSICO DE IMPLANTAÇÃO DE UNIDADE ANEXO AO CENTRO INTEGRADO DE SAÚDE
AMAURY DE MEDEIROS - CISAM-UIPE DO MUNICÍPIO DE RECIFE/PE

CONTRATANTE: Secretaria de Projetos Estratégicos
CONTRATADA: -


LOCALIZAÇÃO: Recife - R. Vis. de Mamanguape, SN, Encruzilhada, Recife/PE
EMPRA: Projeto Básico

COORDENADOR DO PROJETO: Jose Alexandre C. Neto
RESP. TÉCNICO: Priscila G. C. Barbosa
PROJETISTA(S): Dimitrius Freire

DISCIPLINA: PROJETO DE PAVIMENTAÇÃO
CONTÉUDO: SEÇÃO TRANSVERSAIS
FINALIDADE: PP/07 R00

ESCALA: 1:150
DATA: JUN / 2025
COTAÇÃO: ACAD-GOVPE-SES-REC-100-CIS-E-PAV-P001-R0.dwg

OBS: Para garantir a correta execução dos projetos, é imprescindível que sejam elaborados, obrigatoriamente, todos os estudos e projetos executivos deste Projeto Básico Legal, os quais fornecerão os detalhamentos essenciais para a implementação, com posterior aprovação junto ao órgão competente.

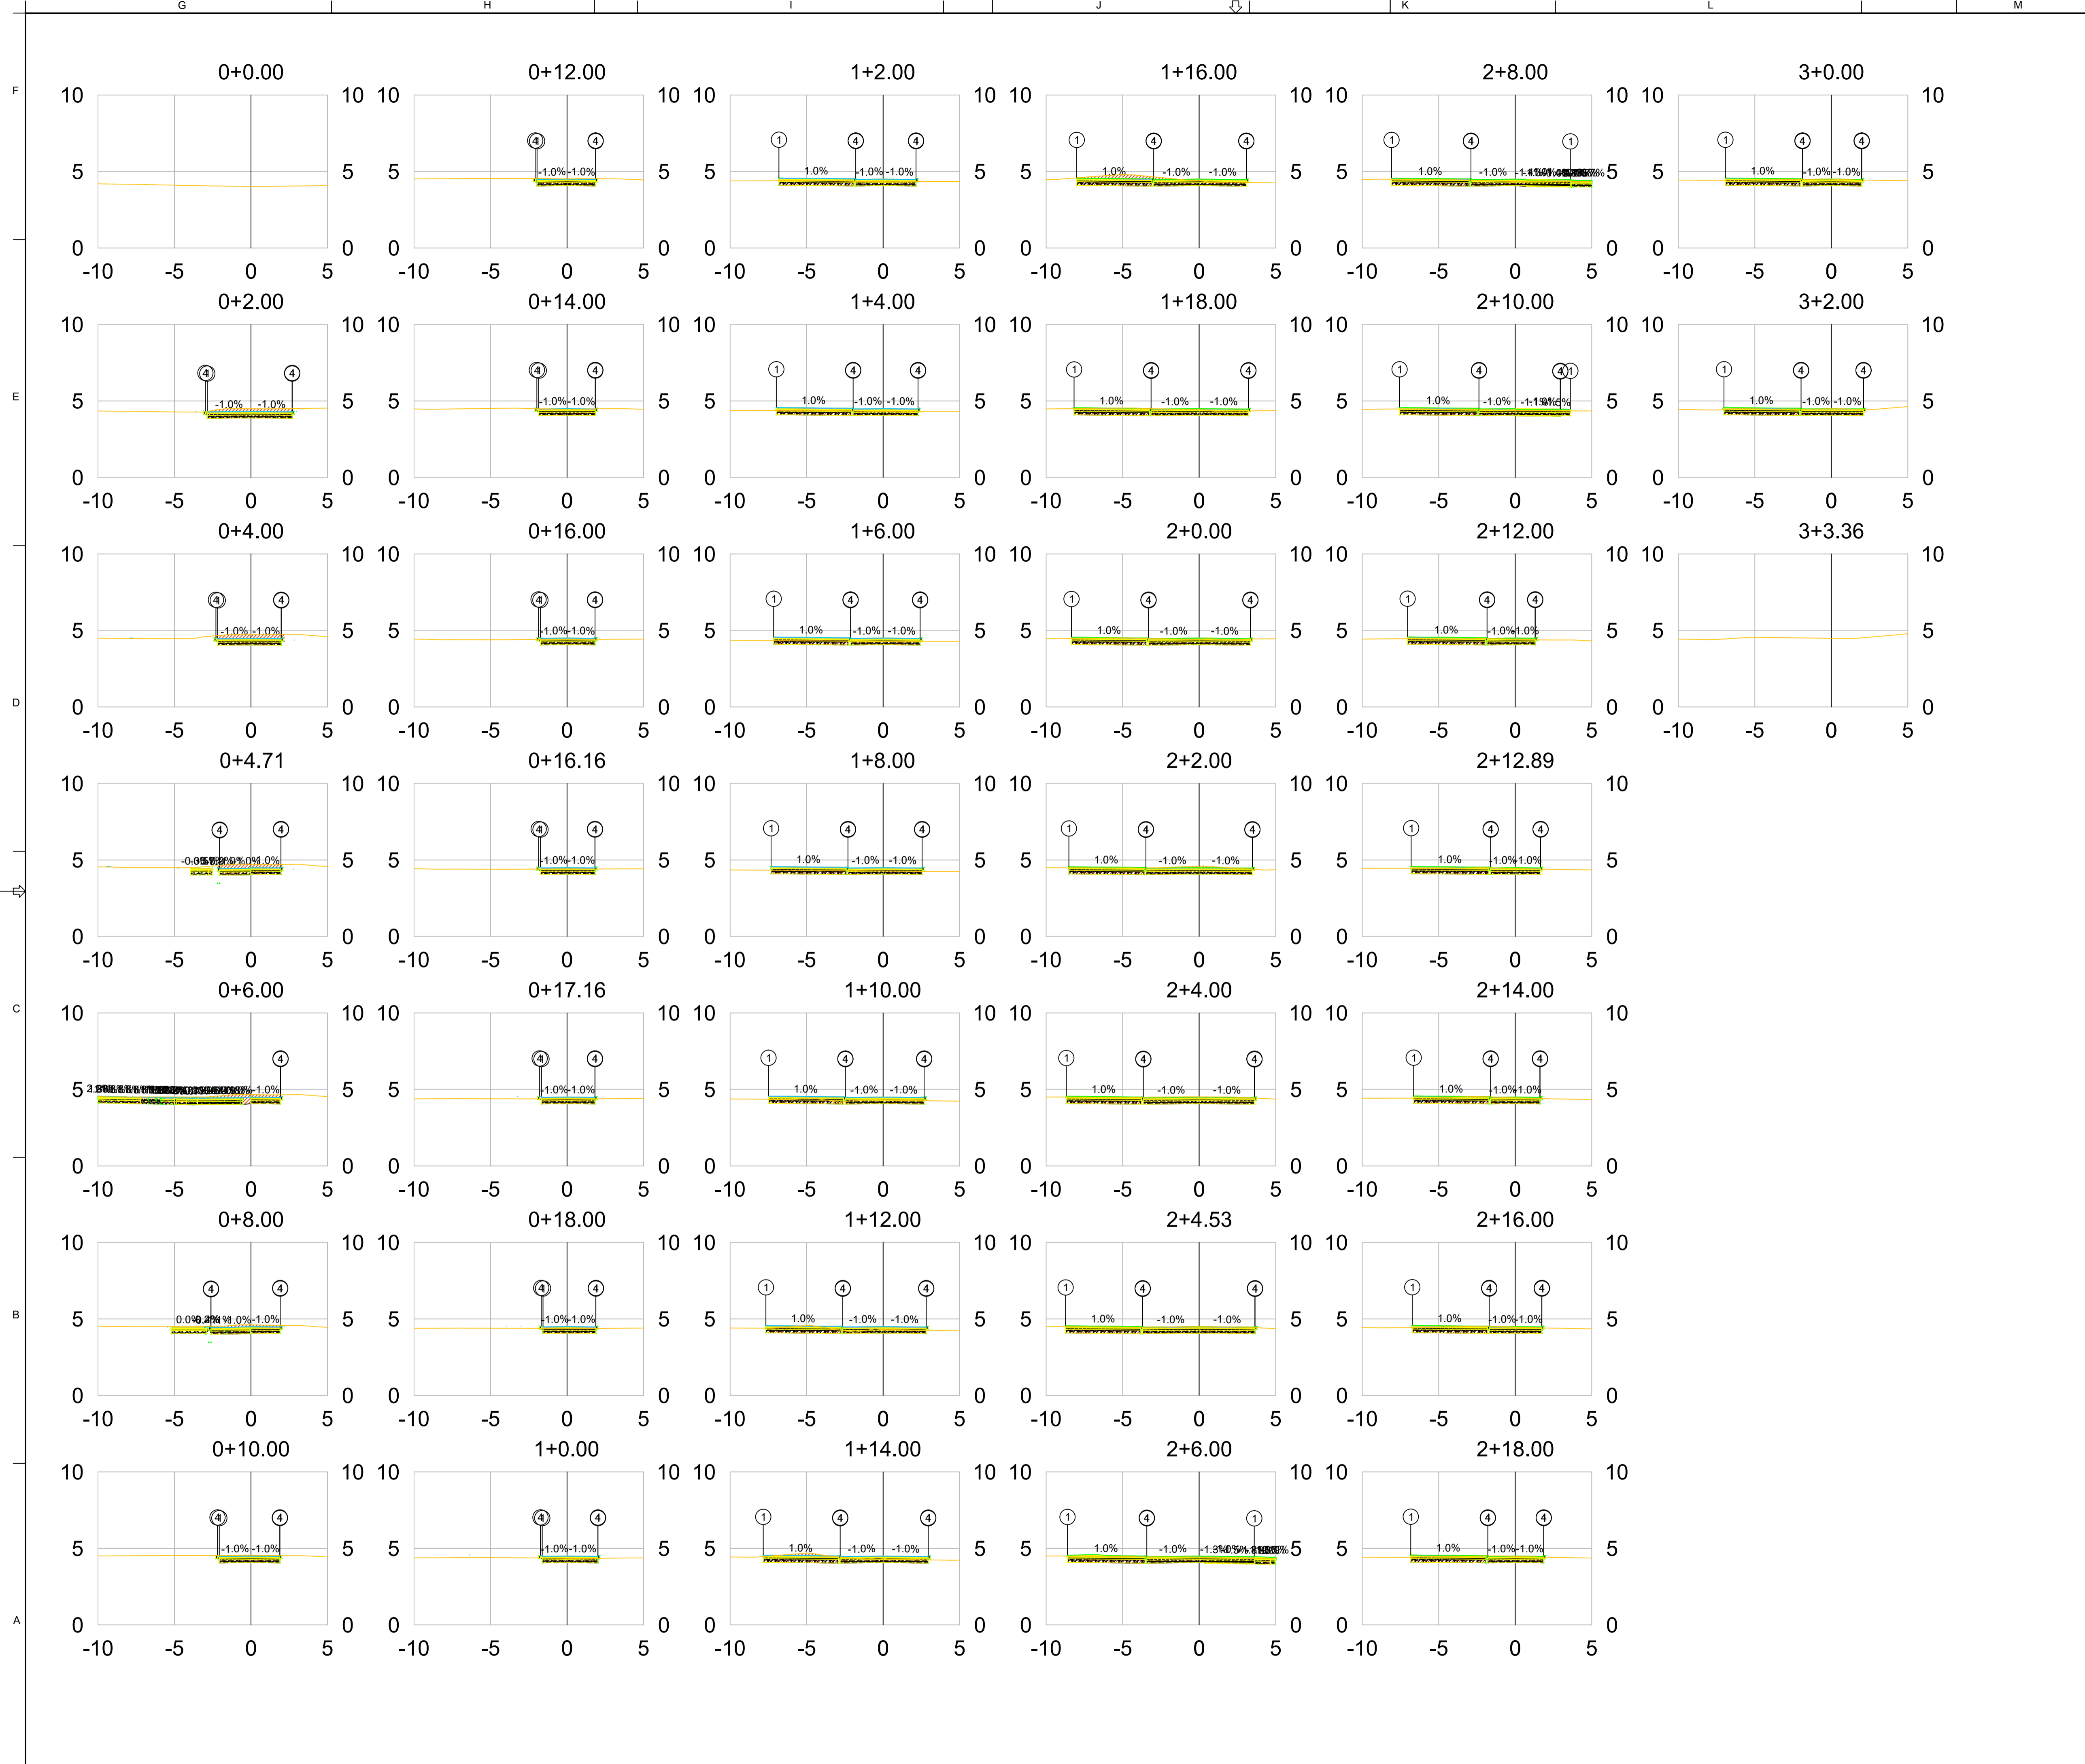

MAPA DE CUBAÇÃO						
Estaca	Área de Corte (m²)	Área de Aterro (m²)	Volum. de Corte (m³)	Volum. de Aterro (m³)	Volum. Corte Acum. (m³)	Volum. Aterro Acum. (m³)
0+0.00	0.00	0.00	0.00	0.00	0.00	0.00
0+2.00	3.44	0.00	3.44	0.00	3.44	0.00
0+4.00	2.99	0.00	6.43	0.00	9.87	0.00
0+4.71	2.75	0.00	2.04	0.00	11.91	0.00
0+6.00	6.14	0.00	7.08	0.00	18.98	0.00
0+8.00	2.64	0.00	8.78	0.00	27.76	0.00
0+10.00	1.96	0.00	4.60	0.00	32.36	0.00
0+12.00	1.83	0.00	3.79	0.00	36.16	0.00
0+14.00	1.56	0.00	3.40	0.00	39.55	0.00
0+16.00	1.27	0.00	2.83	0.00	42.38	0.00
0+16.16	1.24	0.00	0.20	0.00	42.58	0.00
0+17.16	1.12	0.00	1.18	0.00	43.76	0.00
0+18.00	1.09	0.00	0.94	0.00	44.70	0.00
1+0.00	1.07	0.00	2.16	0.00	46.87	0.00
1+2.00	2.59	0.00	3.67	0.00	50.53	0.00
1+4.00	2.50	0.00	5.09	0.00	55.62	0.00
1+6.00	2.30	0.01	4.80	0.01	60.42	0.01
1+8.00	2.25	0.01	4.55	0.02	64.97	0.03
1+10.00	2.56	0.02	4.81	0.03	69.78	0.06
1+12.00	3.02	0.02	5.58	0.04	75.36	0.10
1+14.00	4.01	0.01	7.03	0.02	82.39	0.13
1+16.00	0.00	0.00	4.01	0.01	86.40	0.13
1+18.00	0.00	0.00	0.00	0.00	86.40	0.13
2+0.00	0.00	0.00	0.00	0.00	86.40	0.13
2+2.00	0.00	0.00	0.00	0.00	86.40	0.13
2+4.00	0.00	0.00	0.00	0.00	86.40	0.13
2+4.53	0.00	0.00	0.00	0.00	86.40	0.13
2+6.00	0.00	0.00	0.00	0.00	86.40	0.13
2+8.00	0.00	0.00	0.00	0.00	86.40	0.13
2+10.00	0.00	0.00	0.00	0.00	86.40	0.13
2+12.00	0.00	0.00	0.00	0.00	86.40	0.13
2+12.89	0.00	0.00	0.00	0.00	86.40	0.13
2+14.00	0.00	0.00	0.00	0.00	86.40	0.13
2+16.00	0.00	0.00	0.00	0.00	86.40	0.13
2+18.00	0.00	0.00	0.00	0.00	86.40	0.13
3+0.00	0.00	0.00	0.00	0.00	86.40	0.13
3+2.00	0.00	0.00	0.00	0.00	86.40	0.13
3+3.36	0.00	0.00	0.00	0.00	86.40	0.13

REV.	VERSÃO INICIAL	JUN/25	DIMITRIUS	TAINÁ	ANDRÉ
	DESCRICOÃO	DATA	EXEC.	VERIF.	APROV.

GOVERNO DO ESTADO DE PERNAMBUCO
SECRETARIA DE PROJETOS ESTRATÉGICOS DE PERNAMBUCO - SEPE
ESCRITÓRIO DE PROJETOS

OBJETO:
PROJETO BÁSICO DE IMPLANTAÇÃO DE UNIDADE ANEXO AO CENTRO INTEGRADO DE SAÚDE
AMAURY DE MEDEIROS - CISAM-UIPE DO MUNICÍPIO DE RECIFE/PE

CONTRATANTE:
Secretaria de Projetos Estratégicos

CONTRATADA:
-

LOCALIZAÇÃO:
Recife - R. Vis. de Maranguape, SN, Encruzilhada, Recife/PE

ESPEC:
Projeto Básico

COORDENADOR DO PROJETO:
Jose Alexandre C. Neto
CAU: A1083023

RESP. TÉCNICO:
Priscila G. C. Barbosa
CREA: 0516080695

PROJETISTA(S):
Dimitrius Freire
RNP 1820731162

DISCIPLINA:
PROJETO DE PAVIMENTAÇÃO

CONTEÚDO:
SEÇÃO TRANSVERSAIS

PRIMEIRA:



ESCALA:
1:200

DATA:
JUN / 2025

CODIFICAÇÃO:
ACAD-GOPE-SES-REC-LDO-CIS-E-PAV-P08-R08.dwg

PP/08 R00

OBS: Para garantir a correta execução dos projetos, é imprescindível que sejam elaborados, obrigatoriamente, todos os estudos e projetos executivos deste Projeto Básico Legal, os quais fornecerão os detalhes essenciais para a implementação, com posterior aprovação junto ao órgão competente.

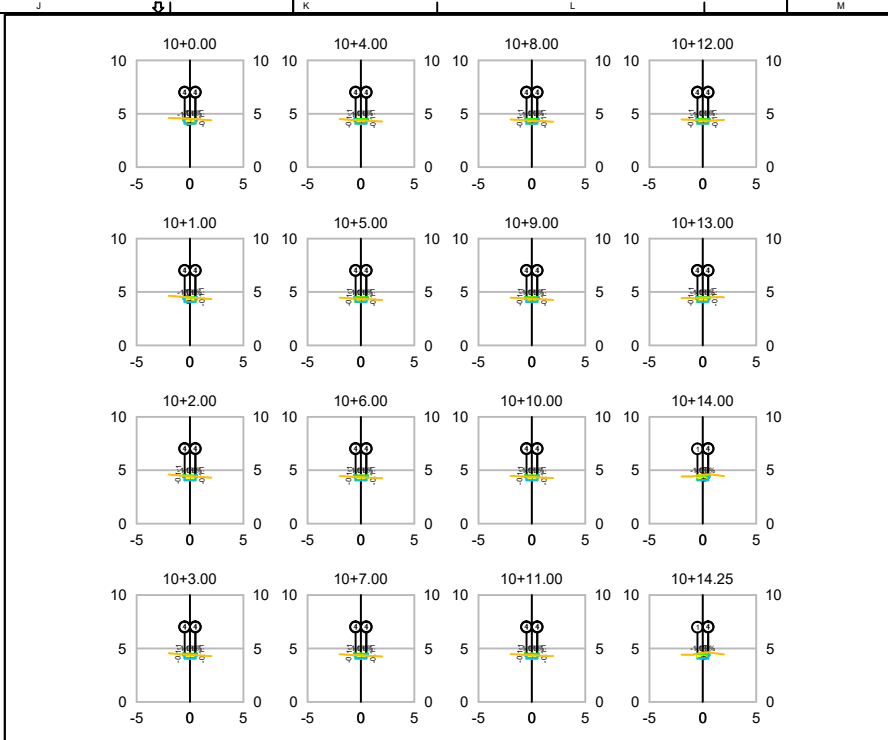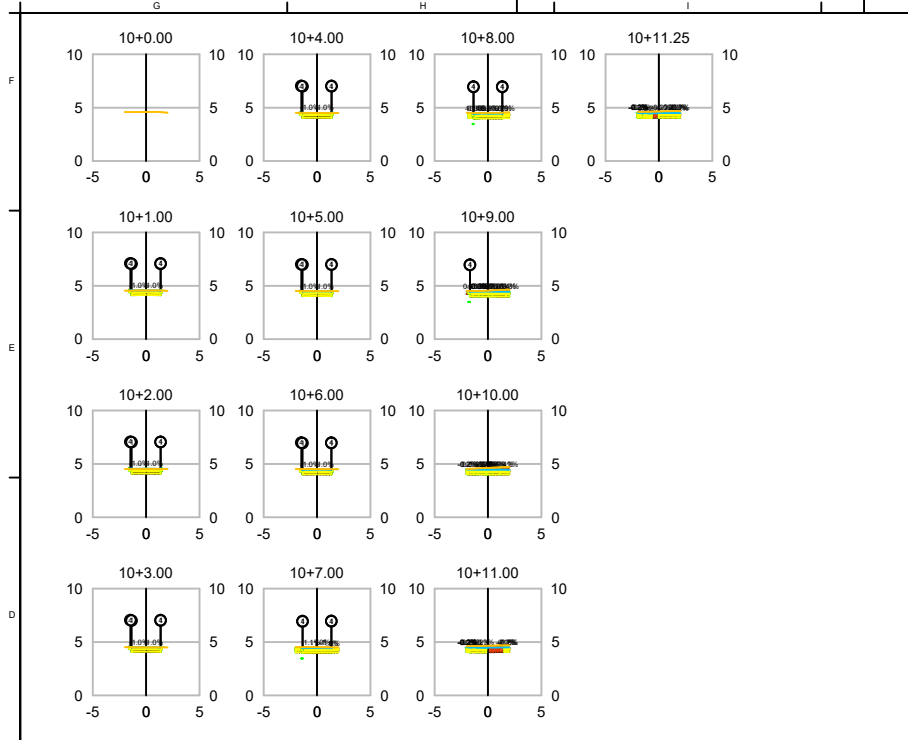

Estaca	Área de Corte (m²)	Área de Aterro (m²)	Volum. de Corte (m³)	Volum. de Aterro (m³)	Volum. Corte Acum. (m³)	Volum. Aterro Acum. (m³)	Volum. Líquido (m³)
10+0,00	0,00	0,00	0,00	0,00	0,00	0,00	0,00
10+1,00	1,30	0,00	0,60	0,00	0,60	0,00	0,60
10+2,00	1,16	0,00	1,16	0,00	1,79	0,00	1,79
10+3,00	1,16	0,00	1,17	0,00	2,96	0,00	2,96
10+4,00	1,23	0,00	1,20	0,00	4,16	0,00	4,16
10+5,00	1,29	0,00	1,26	0,00	5,42	0,00	5,42
10+6,00	1,36	0,00	1,33	0,00	6,75	0,00	6,75
10+7,00	1,44	0,00	1,40	0,00	8,15	0,00	8,15
10+8,00	1,49	0,00	1,43	0,00	9,59	0,00	9,59
10+9,00	2,11	0,00	1,79	0,00	11,34	0,00	11,34
10+10,00	2,41	0,00	2,28	0,00	13,60	0,00	13,60
10+11,00	2,42	0,00	2,41	0,00	16,01	0,00	16,01
10+11,25	2,39	0,00	0,80	0,00	16,81	0,00	16,81

Estaca	Área de Corte (m²)	Área de Aterro (m²)	Volum. de Corte (m³)	Volum. de Aterro (m³)	Volum. Corte Acum. (m³)	Volum. Aterro Acum. (m³)	Volum. Líquido (m³)
10+12,00	0,00	0,00	0,00	0,00	0,00	0,00	0,00
10+13,00	0,40	0,00	0,40	0,00	0,40	0,00	0,40
10+14,00	0,35	0,00	0,35	0,00	0,75	0,00	0,75
10+15,00	0,32	0,00	0,34	0,00	1,09	0,00	1,09
10+16,00	0,28	0,00	0,28	0,00	1,36	0,00	1,36
10+17,00	0,29	0,01	0,29	0,01	1,65	0,01	1,64
10+18,00	0,29	0,00	0,29	0,00	1,94	0,00	1,94
10+19,00	0,30	0,00	0,30	0,00	2,24	0,00	2,24
10+20,00	0,30	0,00	0,30	0,00	2,54	0,00	2,54
10+21,00	0,31	0,00	0,31	0,00	2,85	0,00	2,85
10+22,00	0,31	0,00	0,31	0,00	3,16	0,00	3,16
10+23,00	0,31	0,00	0,31	0,00	3,47	0,00	3,47
10+24,00	0,31	0,00	0,31	0,00	3,78	0,00	3,78
10+25,00	0,32	0,00	0,32	0,00	4,09	0,00	4,09
10+26,00	0,41	0,00	0,36	0,00	4,41	0,00	4,39
10+27,00	0,85	0,00	0,48	0,00	4,89	0,00	4,86
10+28,00	0,87	0,00	0,94	0,00	5,83	0,00	5,80

OR	VERSÃO INICIAL	JUN/25	DMITRIUS	TARNA	JADRE
REV.	DESCRIÇÃO	DATA	ESC.	VERIF.	APROV.

GOVERNO DO ESTADO DE PERNAMBUCO
SECRETARIA DE PROJETOS ESTRATÉGICOS DE PERNAMBUCO - SIPE
ESCRITÓRIO DE PROJETOS

PROJETO BÁSICO DE IMPLANTAÇÃO DE UNIDADE ANEXO AO CENTRO INTEGRADO DE SAÚDE
AMAURE DE MEDEIROS - CISAMAURE DO MUNICÍPIO DE RECIFE/PE

SECRETARIA DE PROJETOS ESTRATÉGICOS

Projeto Básico


PROJETO DE PAVIMENTAÇÃO

SEÇÃO TRANSVERSAIS

1:200 JUN / 2025

PP/09 R00

OBS: Para garantir a correta execução dos projetos, é imprescindível que sejam elaborados, obrigatoriamente, todos os estudos e projetos executivos deste Projeto Básico Legal, os quais fornecerão os detalhes essenciais para a implementação, com posterior aprovação junto ao órgão competente.

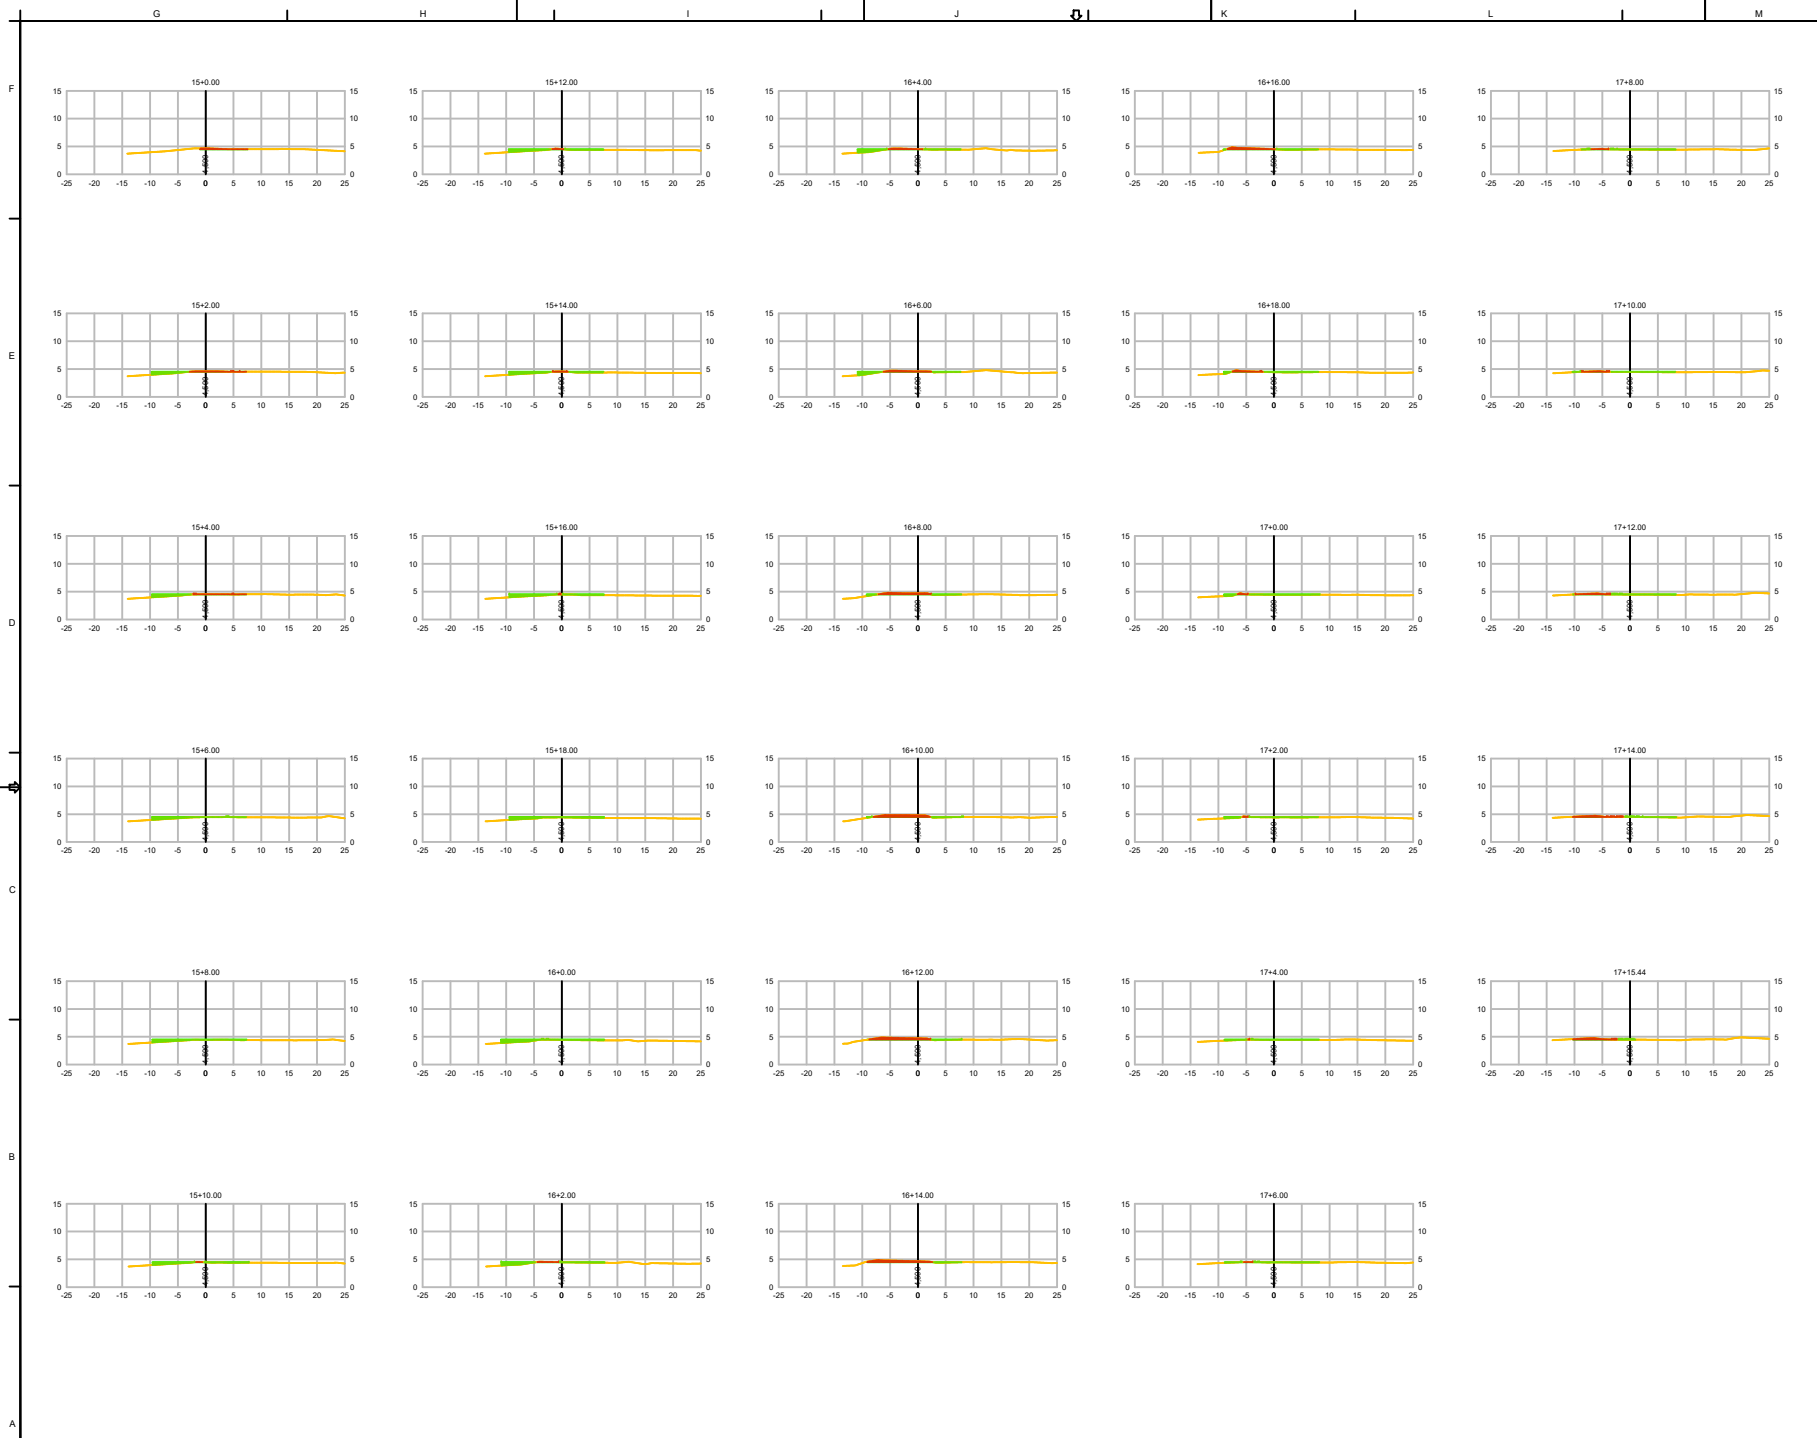

MAPA DE CUBAÇÃO - PLATOR

Estaca	Área de Corte (m²)	Área de Alamo (m²)	Volum. de Corte (m³)	Volum. de Alamo (m³)	Volum. Corte Acum. (m³)	Volum. Alamo Acum. (m³)	Volum. Líquido (m³)
15+0.00	0.84	0.00	0.00	0.00	0.00	0.00	0.00
15+2.00	0.65	1.93	1.30	1.30	1.30	1.30	-0.65
15+4.00	0.27	2.05	0.93	3.88	2.23	5.91	-3.69
15+6.00	0.00	2.46	0.27	4.51	2.48	10.43	-7.95
15+8.00	0.00	2.77	0.00	5.07	2.48	15.98	-13.11
15+10.00	0.05	2.91	0.00	5.63	2.54	21.23	-16.69
15+12.00	0.15	2.97	0.20	5.88	2.74	27.11	-24.37
15+14.00	0.15	2.96	0.30	5.93	3.04	33.04	-30.50
15+16.00	0.01	3.07	0.16	6.03	3.20	39.88	-38.86
15+18.00	0.00	3.30	0.01	6.11	3.20	46.69	-46.28
16+0.00	0.00	3.89	0.00	7.03	3.20	53.51	-53.31
16+2.00	0.18	2.89	0.18	6.88	3.38	58.13	-55.61
16+4.00	0.53	2.38	0.71	5.57	4.08	64.50	-59.47
16+6.00	1.18	1.80	1.88	4.88	5.27	69.78	-63.98
16+8.00	2.02	0.84	3.17	2.87	6.84	71.23	-62.35
16+10.00	2.93	0.42	4.84	1.00	13.88	72.30	-68.46
16+12.00	2.60	0.34	5.72	0.70	18.61	73.05	-63.44
16+14.00	2.01	0.52	6.41	0.60	25.02	73.71	-68.69
16+16.00	1.46	0.50	6.98	0.64	29.97	74.20	-64.48
16+18.00	0.80	1.01	2.05	1.53	31.13	76.05	-44.98
17+0.00	0.18	1.30	0.70	2.31	31.81	78.38	-46.48
17+2.00	0.07	1.27	0.25	2.87	32.58	81.00	-48.90
17+4.00	0.01	1.41	0.00	2.33	32.34	83.61	-51.27
17+6.00	0.03	4.81	0.03	2.00	32.27	86.00	-53.23
17+8.00	0.13	0.50	0.15	1.40	32.43	87.20	-54.58
17+10.00	0.31	0.50	0.44	1.00	32.86	88.04	-55.21
17+12.00	0.55	0.54	0.86	0.84	33.71	89.31	-55.20
17+14.00	0.88	0.48	1.08	0.61	34.79	90.21	-54.48
17+15.44	1.01	0.00	1.32	0.23	36.43	90.80	-53.37

OR	VERSÃO INICIAL	JUN/25	DMITRIUS	TAINA	JANDE
REV.	DESCRIÇÃO	DATA	EXEC.	VERIF.	APROV.

GOVERNO DO ESTADO DE PERNAMBUCO
 SECRETARIA DE PROJETOS ESTRATÉGICOS DE PERNAMBUCO - SIPE
 ESCRITÓRIO DE PROJETOS

PROJETO BÁSICO DE IMPLANTAÇÃO DE UNIDADE ANEXO AO CENTRO INTEGRADO DE SAÚDE AMARU DE NEDEIROS - CISM-AMU DO MUNICÍPIO DE RECIFE/PE

Secretaria de Projetos Estratégicos
 Rua: R. Vis. de Maranguape, 501, São Lourenço, Recife/PE
Projeto Básico

COORDENADOR DE PROJETOS	PROJ. BÁSICO	PROJ. BÁSICO
Jose Alexandre C. Neto CAL: A10B3023	Priscila G. C. Barbosa CREA: 0516280695	Dimitrius Freire RNP: 1820731162


PROJETO DE PAVIMENTAÇÃO

SEÇÃO TRANSVERSAL	DATA	PROJETO	PP/10 R00
1:200	JUN / 2025	ACAD-02/PE-05-REG-038-05-4-Fun-001-R00-003	

OBS: Para garantir a correta execução dos projetos, é imprescindível que sejam elaborados, obrigatoriamente, todos os estudos e projetos executivos deste Projeto Básico Legal, os quais fornecerão os detalhes necessários para a implementação, com posterior aprovação junto ao órgão competente.


SEÇÃO DE PAVIMENTAÇÃO

EIXO A/A'

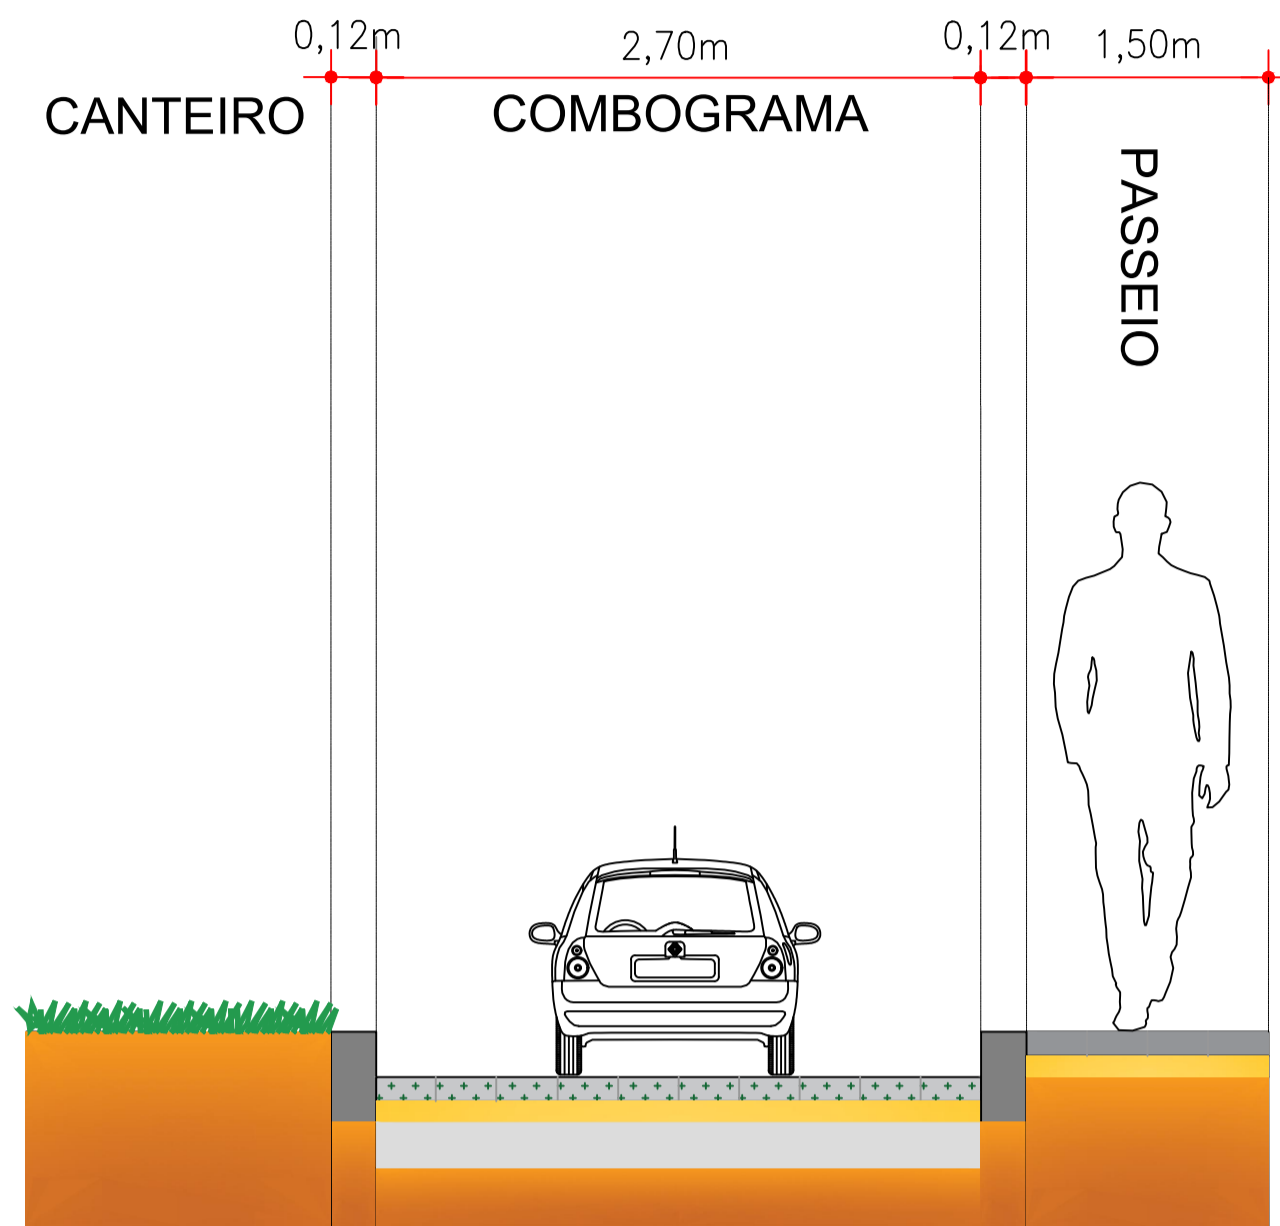


SEÇÃO DE PAVIMENTAÇÃO

EIXO B/B'

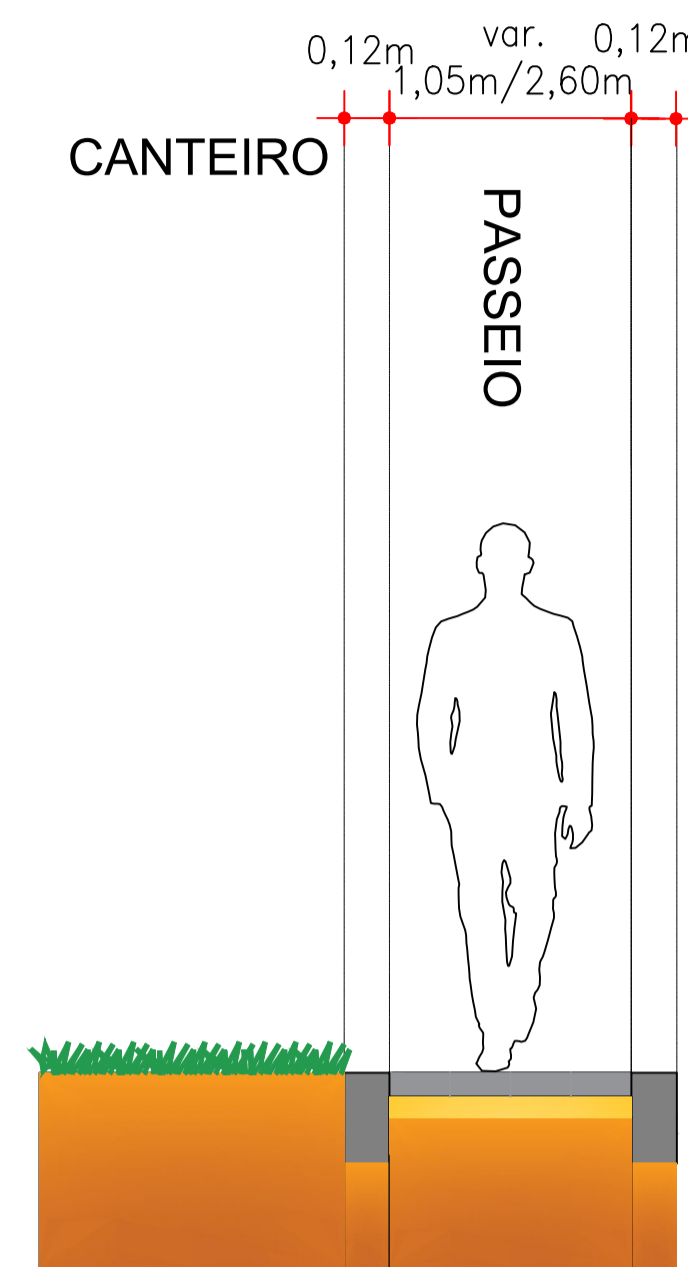



SEÇÃO DE PAVIMENTAÇÃO

EIXO C/C'

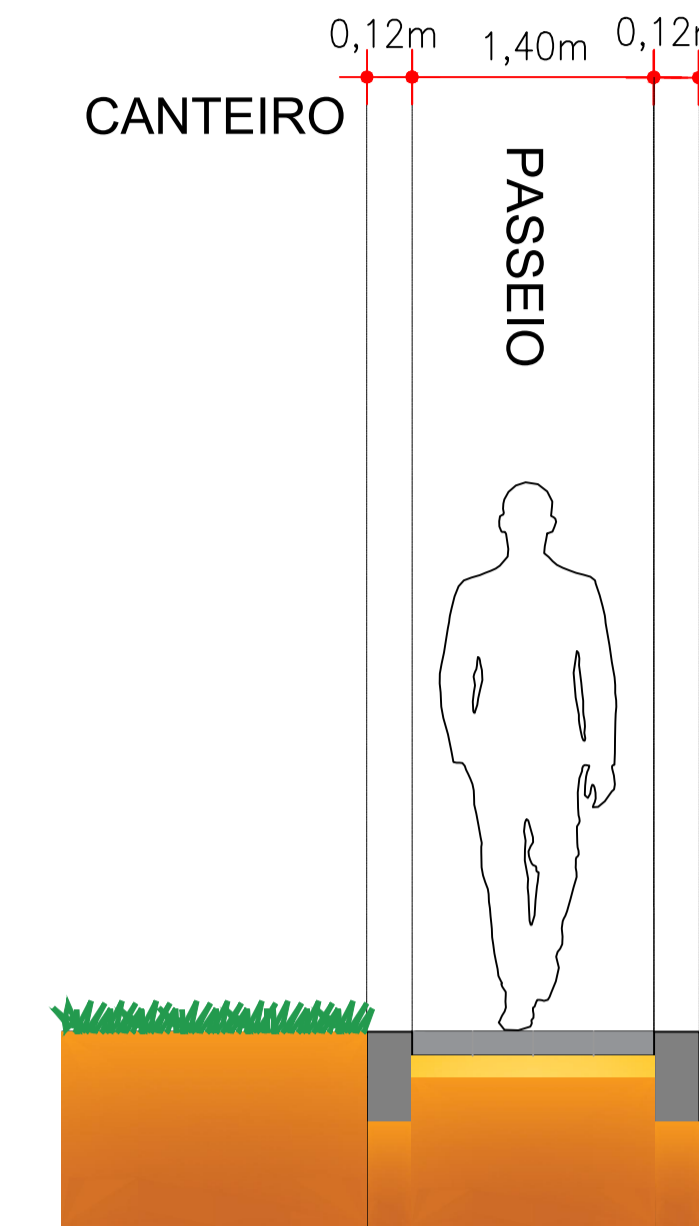


SEÇÃO DE PAVIMENTAÇÃO

EIXO D/D'

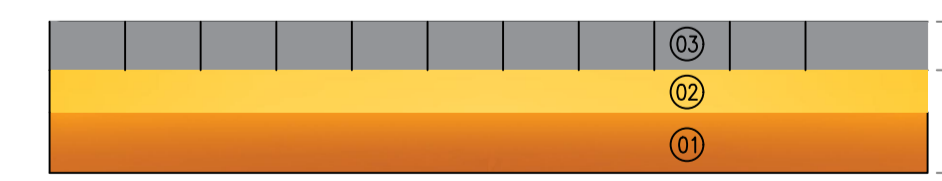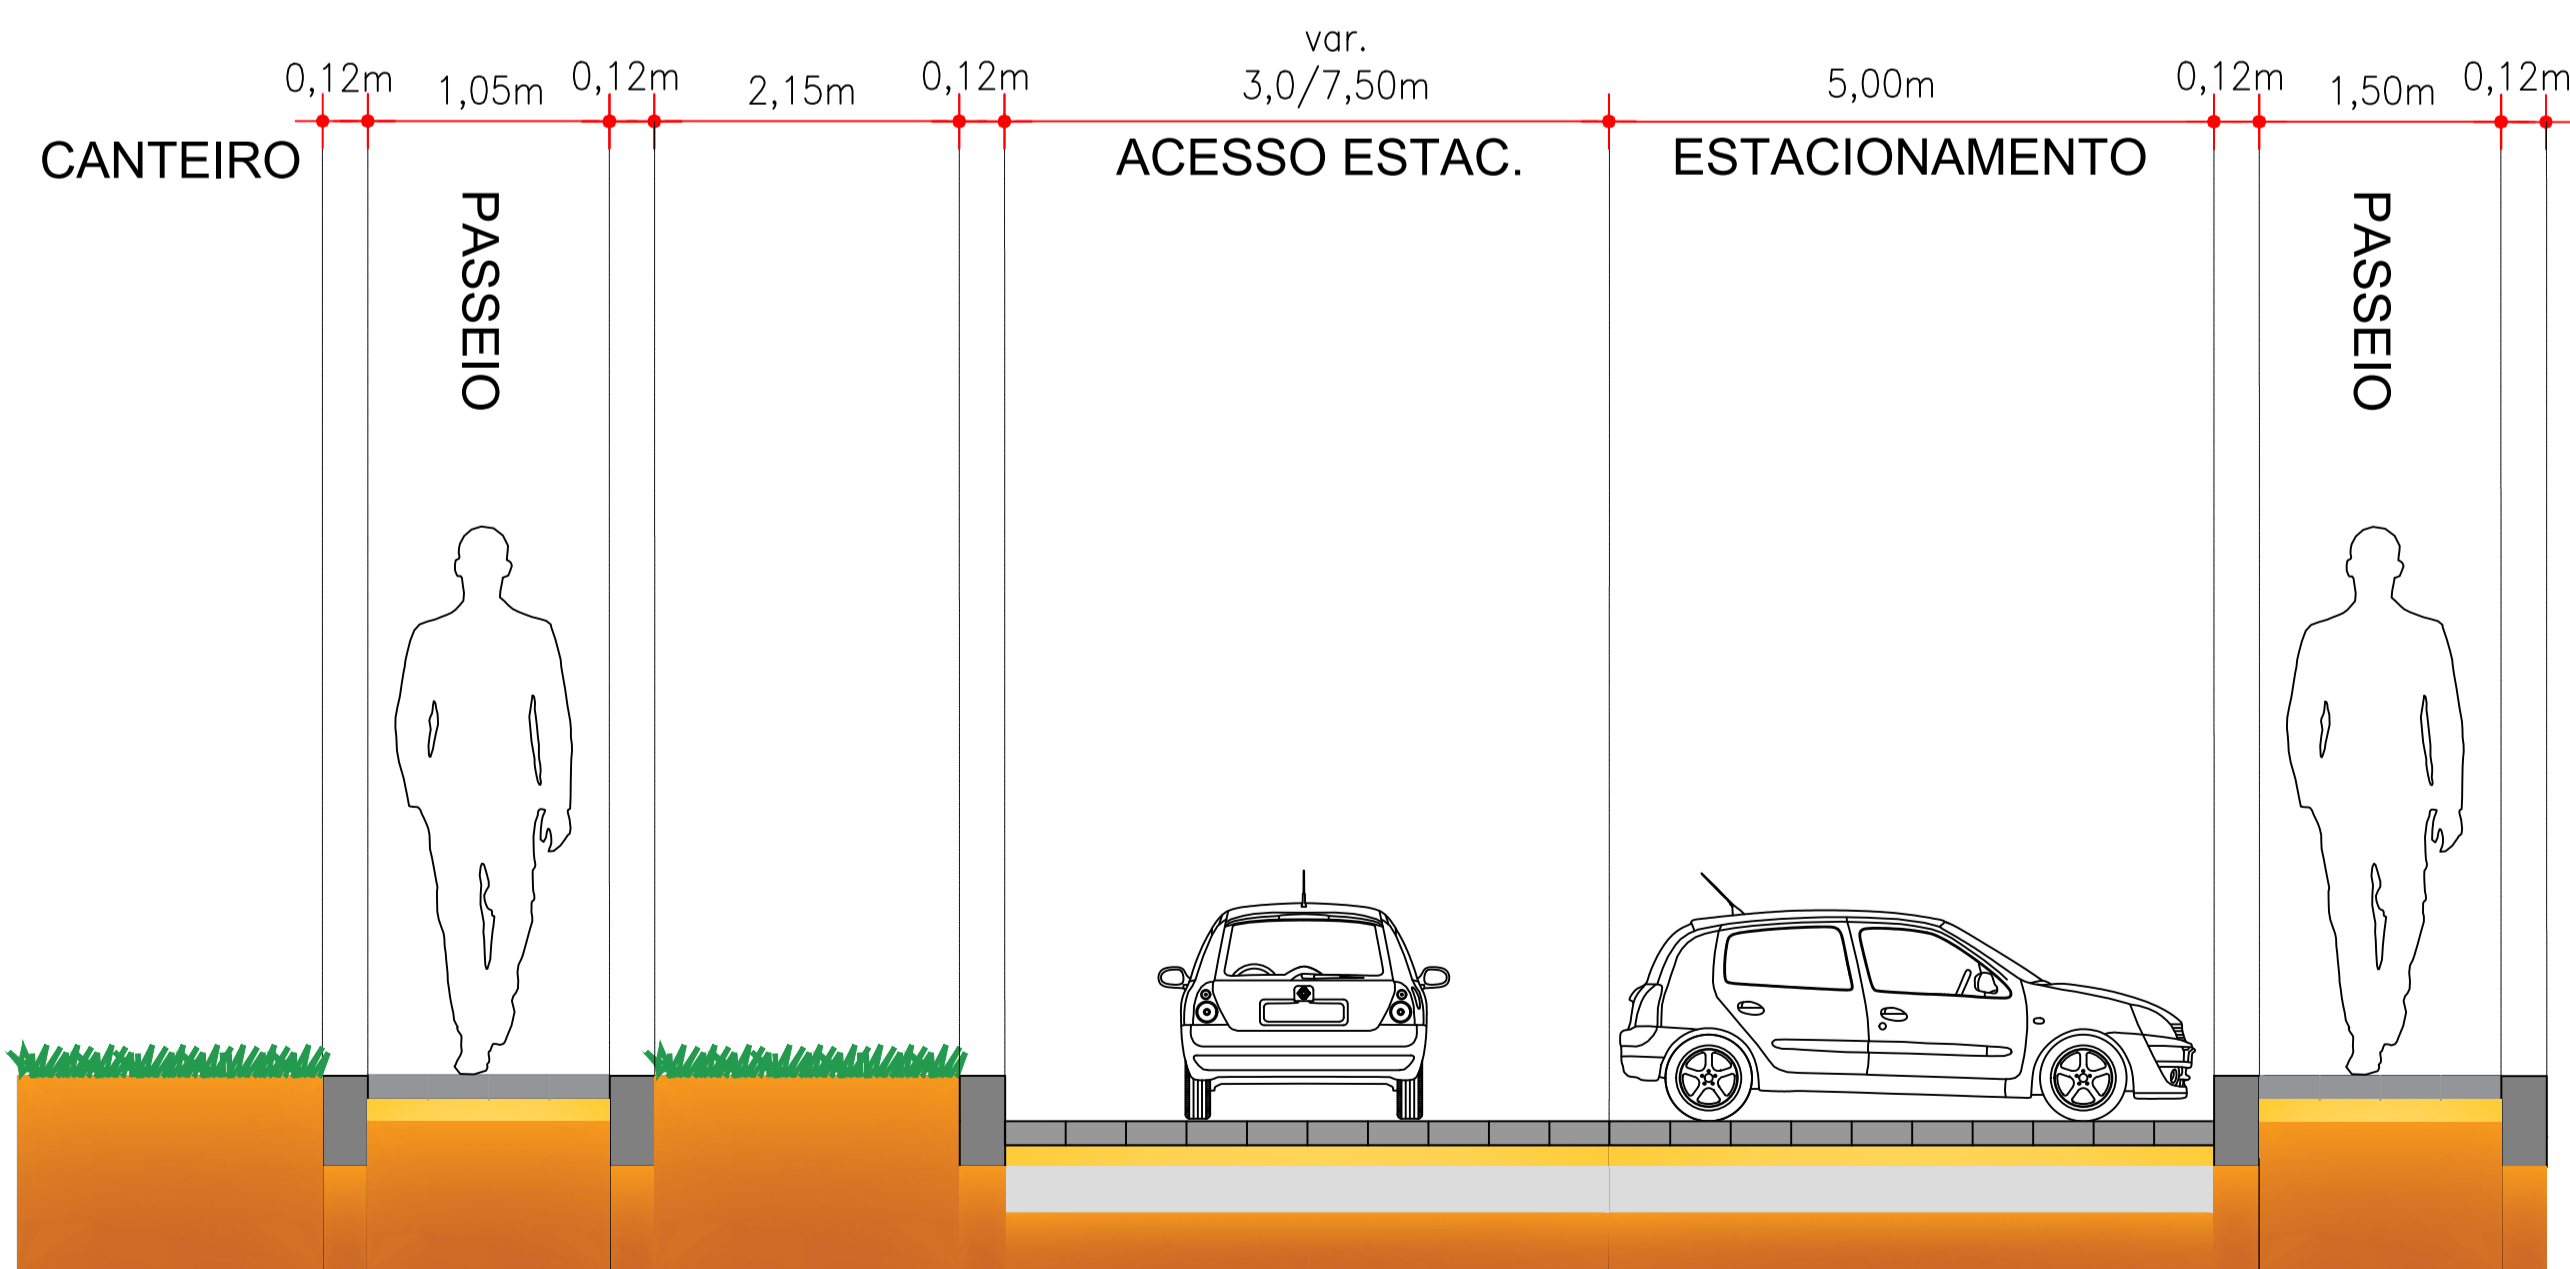

MÉTODO CONSTRUTIVO - PASSEIO INTERTRAVADO

- 01 - SUBLEITO COMPACTADO;
- 02 - EXECUÇÃO DE COLCHÃO DE AREIA, E= 5,0 cm;
- 03 - EXECUÇÃO DE BLOCOS DE INTERTRAVADOS DE CONCRETO, E= 6,0 cm, FCK 35MPA.

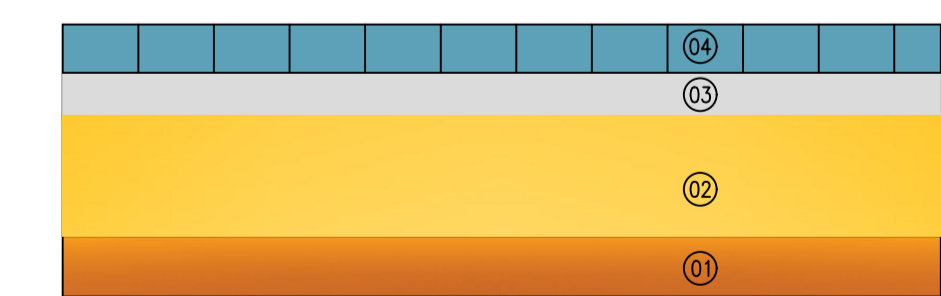

MÉTODO CONSTRUTIVO - VIA DE ACESSO

- 01 - SUBLEITO COMPACTADO;
- 02 - EXECUÇÃO DE SUB-BASE DE SOLO-BRITA (30% SOLO - 70% DE BRITA) CBR>60%, E= 10,0 cm;
- 03 - EXECUÇÃO DE COLCHÃO DE AREIA, E= 5,0 cm;
- 04 - EXECUÇÃO DE BLOCOS DE INTERTRAVADOS DE CONCRETO, E= 8,0 cm, FCK 35MPA.

REV.	VERSÃO INICIAL	JUN/25	DIMITRIUS	TAINÁ	ANDRÉ
REV.	DESCRIÇÃO	DATA	EXEC.	VERIF.	APROV.

GOVERNO DO ESTADO DE PERNAMBUCO
SECRETARIA DE PROJETOS ESTRATÉGICOS DE PERNAMBUCO - SEPE
ESCRITÓRIO DE PROJETOS

OBJETO:
PROJETO BÁSICO DE IMPLANTAÇÃO DE UNIDADE ANEXO AO CENTRO INTEGRADO DE SAÚDE AMAURY DE MEDEIROS - CISAM-UIPE DO MUNICÍPIO DE RECIFE/PE

CONTRATANTE: Secretaria de Projetos Estratégicos
CONTRATADA: -

LOCALIZAÇÃO: Recife - R. Vis. de Mananguape, SN, Encruzilhada, Recife/PE
EMPRA: Projeto Básico

COORDENADOR DO PROJETO: Jose Alexandre C. Neto
RESP. TÉCNICO: Priscila G. C. Barbosa
PROJETISTA(S): Dimitrius Freire

DISCIPLINA: PROJETO DE PAVIMENTAÇÃO

CONTÉUDO: SEÇÃO TIPO
PRONOME: PP/11 R00

ESCALA: 1:200
DATA: JUN / 2025
CODIFICAÇÃO: ACAD-GOVPE-SES-REC-100-05-E-PAV-P001-R0-00

OBS: Para garantir a correta execução dos projetos, é imprescindível que sejam elaborados, obrigatoriamente, todos os estudos e projetos executivos deste Projeto Básico Legal, os quais fornecerão os detalhamentos essenciais para a implementação, com posterior aprovação junto ao órgão competente.