

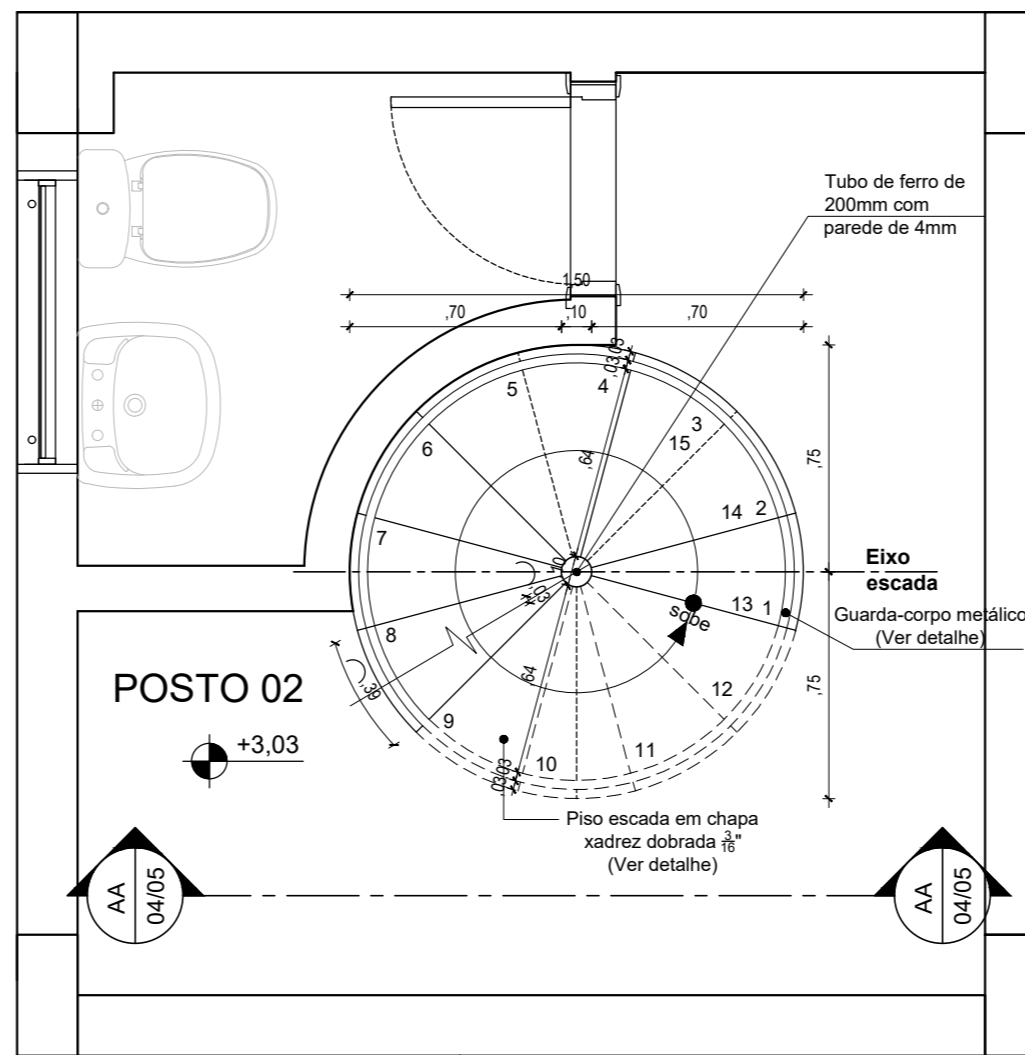


01 PLANTA DE SITUAÇÃO - 1º PAV.
ESCALA 1:500

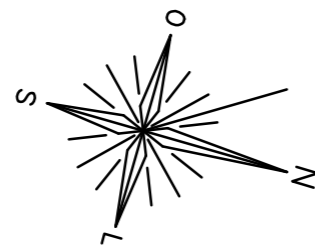

02 PLANTA BAIXA - 1º PAV.
ESCALA 1:25

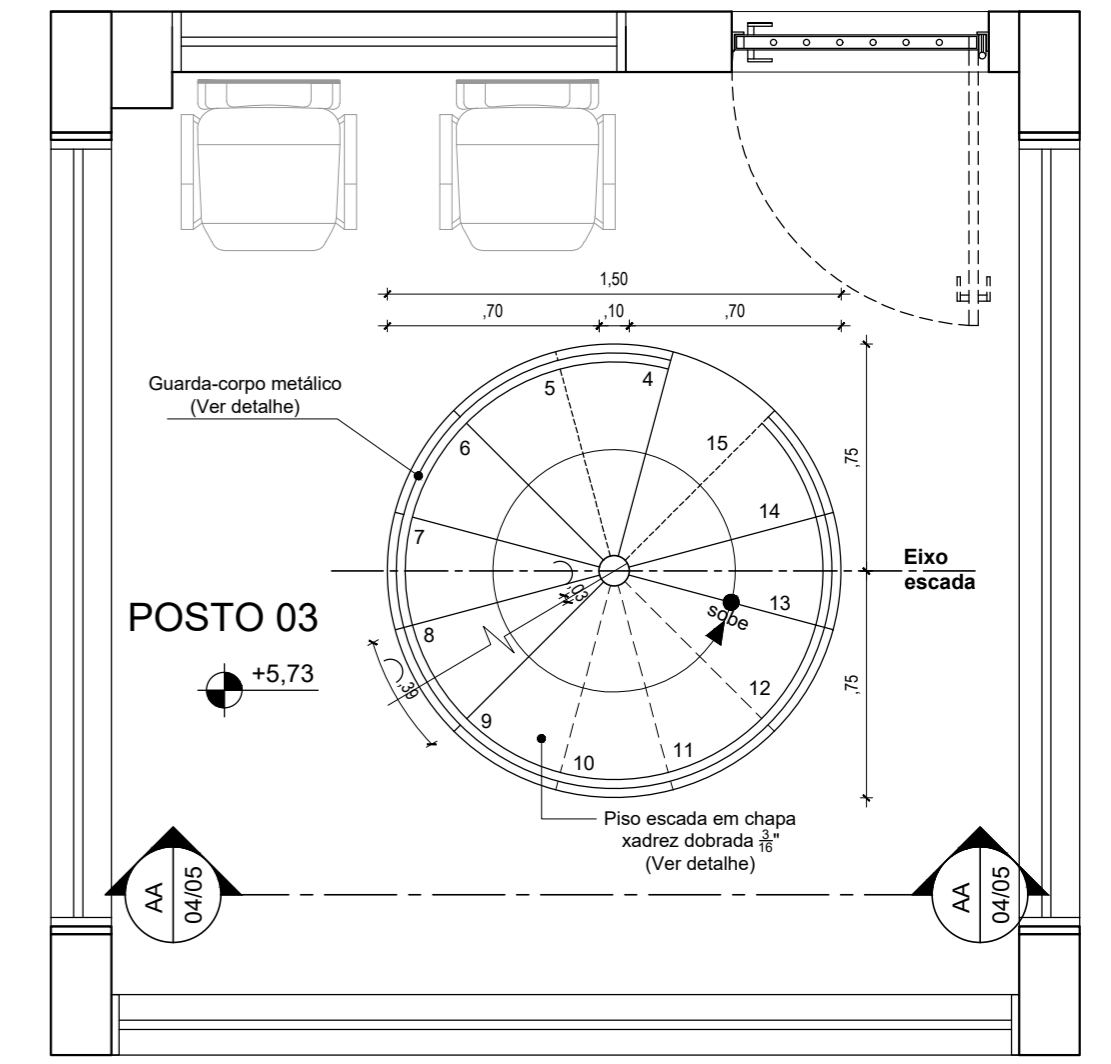

02 PLANTA BAIXA - 2º PAV.
ESCALA 1:25

OBS.: ESTE DETALHAMENTO REFERE-SE AS GUARITAS 2, 3, 4 E 6

REV.	DATA	DESCRIÇÃO	ELAB.	APROV.
R02	09/05/2025	Adequação das exigências da CEHAB.	Isadora	Catarina
R01	17/01/2025	Adequação Arquitetônica das necessidades in loco e as normas vigentes.	Patrícia	Catarina
R00	08/03/2019	Emissão inicial		

GOVERNO DO ESTADO DE PERNAMBUCO
 SECRETARIA DE PROJETOS ESTRATÉGICOS DE PERNAMBUCO - SEPE
 ESCRITÓRIO DE PROJETOS

OBJETO: PROJETO PARA ADEQUAÇÃO DOS SERVIÇOS DE OBRAS REMANESCENTES DA AMPLIAÇÃO DA PENITENCIÁRIA JUIZ PLÁCIDO DE SOUZA

CONTRATANTE: Secretaria de Administração Penitenciária e Ressocialização - SEAP
 CONTRATADA: Secretaria de Projetos Estratégicos (SEPE)

LOCALIZAÇÃO: Rua Espírito Santo, 36 - Vassoural, Caruaru - PE
 ETAPA: Projeto Executivo

PROPRIETÁRIO: Secretaria de Administração Penitenciária e Ressocialização - SEAP
 RESP. TÉCNICO: Irma Caetano de Holanda Lins
 CAU-PE: A462497


AUTOR(A): **RRT INICIAL: 8351611**
 CO-AUTOR(A):

Carlos Roballo CAU 192164-9 /PE
 Anderson Silva CAU/PE A103305-0
 Patrícia Ribeiro CAU/PE A311176-8
 Paulo Ribeiro CAU/PE A276447-4


DISCIPLINA: PROJETO DE ARQUITETURA - DETALHAMENTO

CONTEÚDO: ESCADA - GUARITAS 2, 3, 4 e 6
 FRANCHA: 04/05 R02


ESCALA: INDICADA
 DATA: MAIO/2025
 CODIFICAÇÃO: GOVPE-SPP-CAR-L00-PRE_PJP-ESC-PE-ARQ-P000.dwg

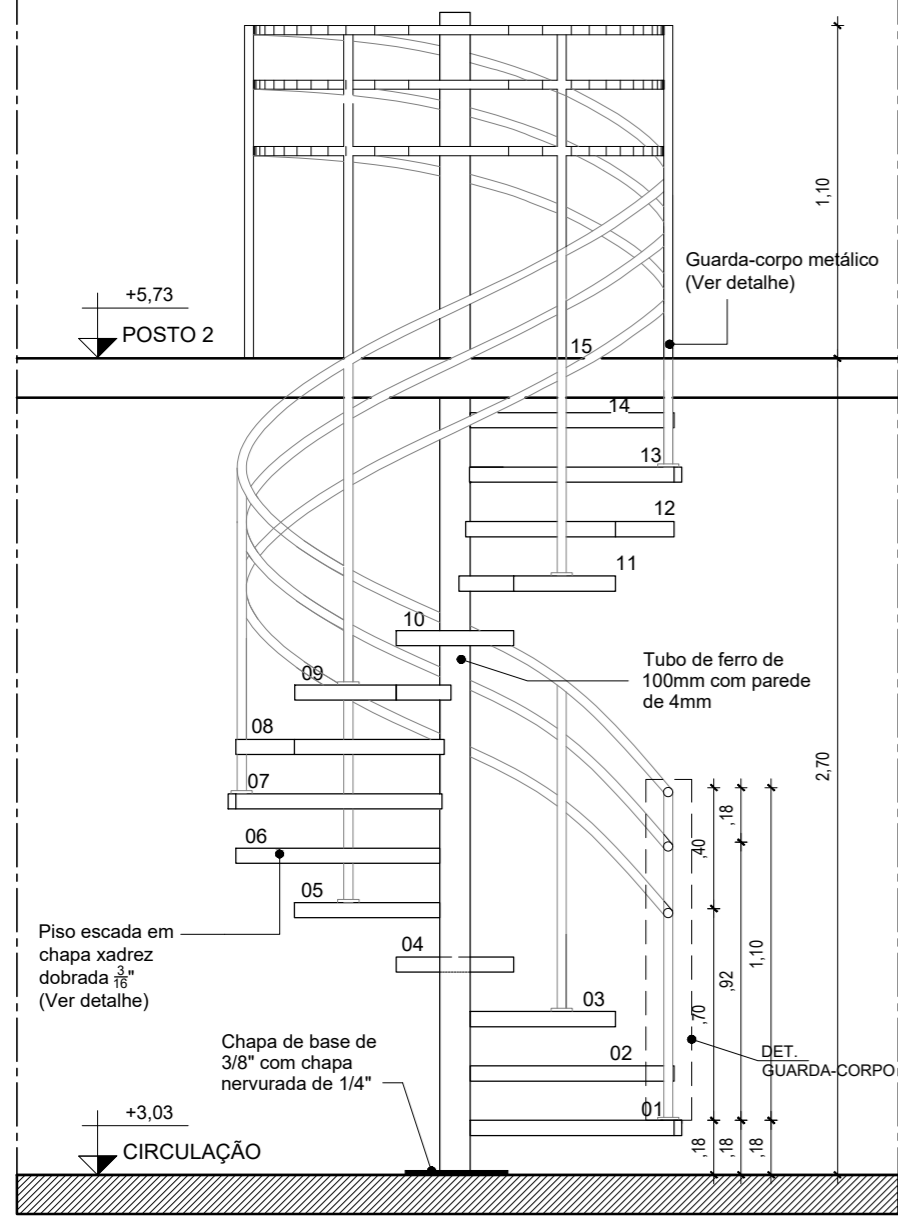

04 CORTE AA
ESCALA 1:25

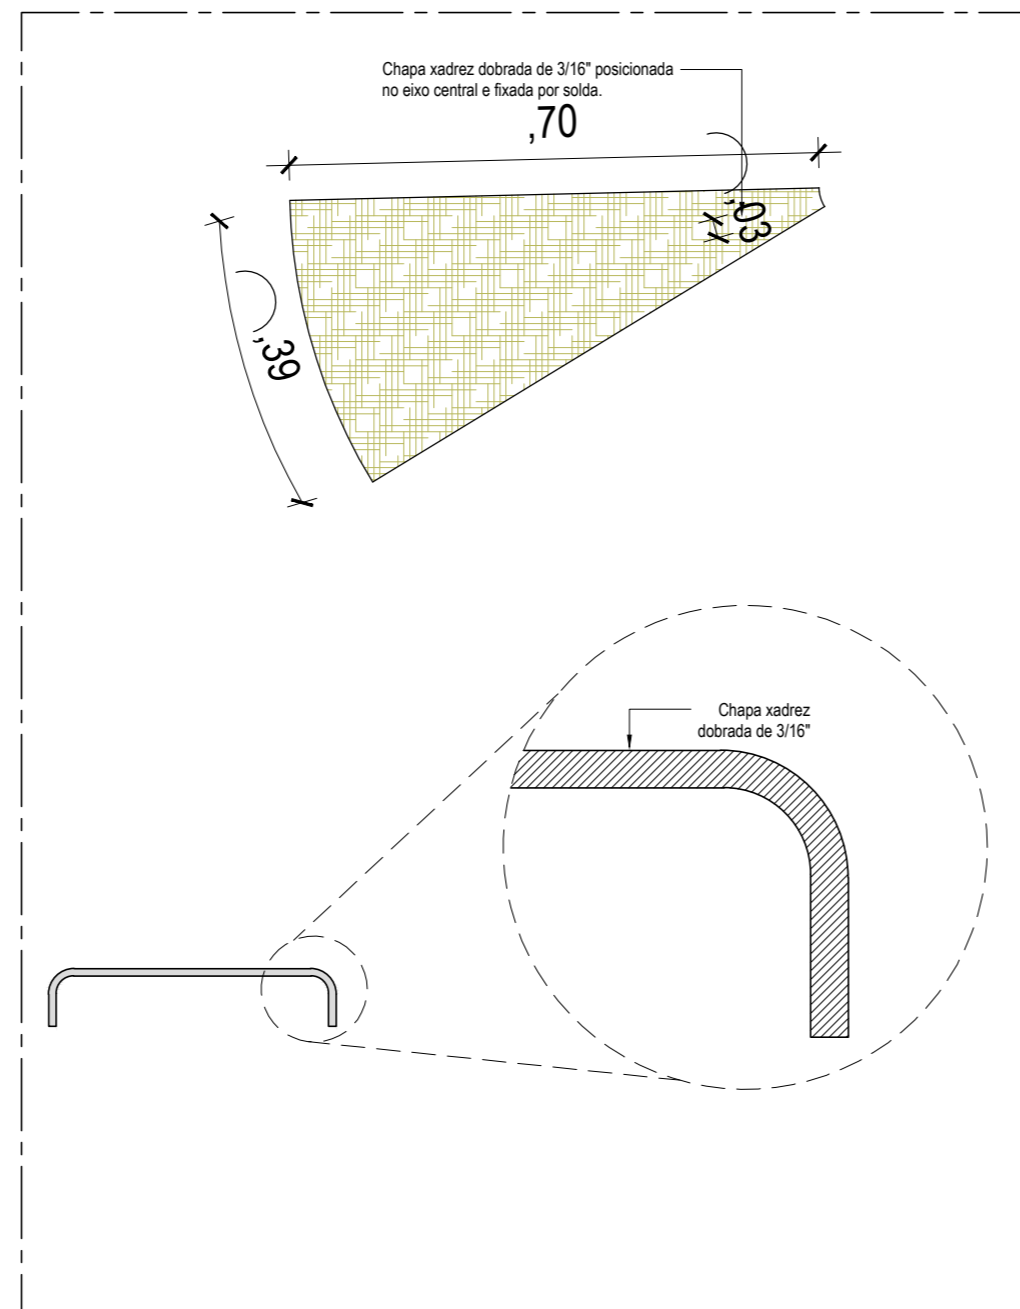

05 DET. PISO
ESCALA 1:10

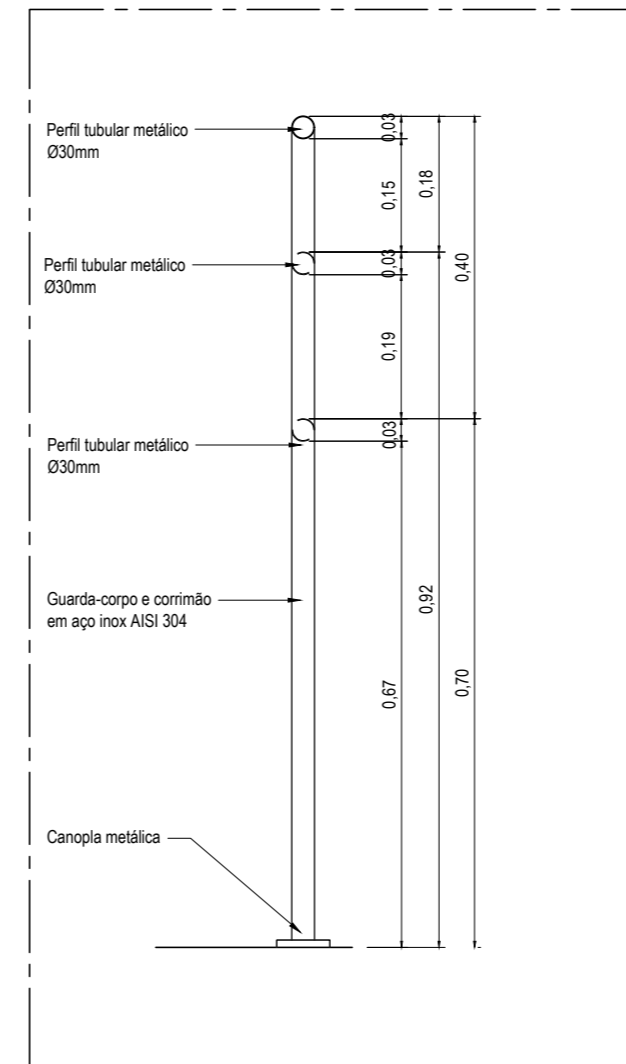

06 DET. GUARDA-CORPO
ESCALA 1:10