




01 PLANTA DE LOCAÇÃO - ALOJ. AGENTES
ESCALA 1:200

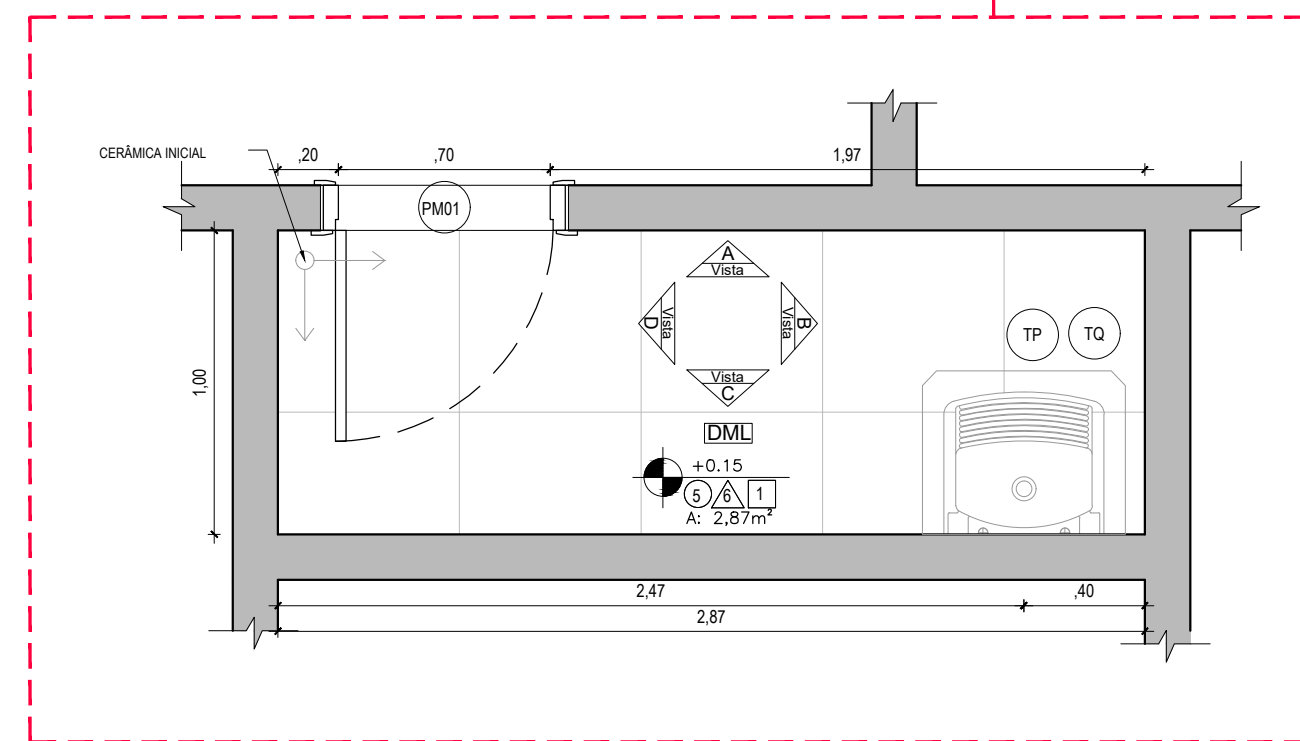


01 PLANTA BAIXA - DML
ESCALA 1:25

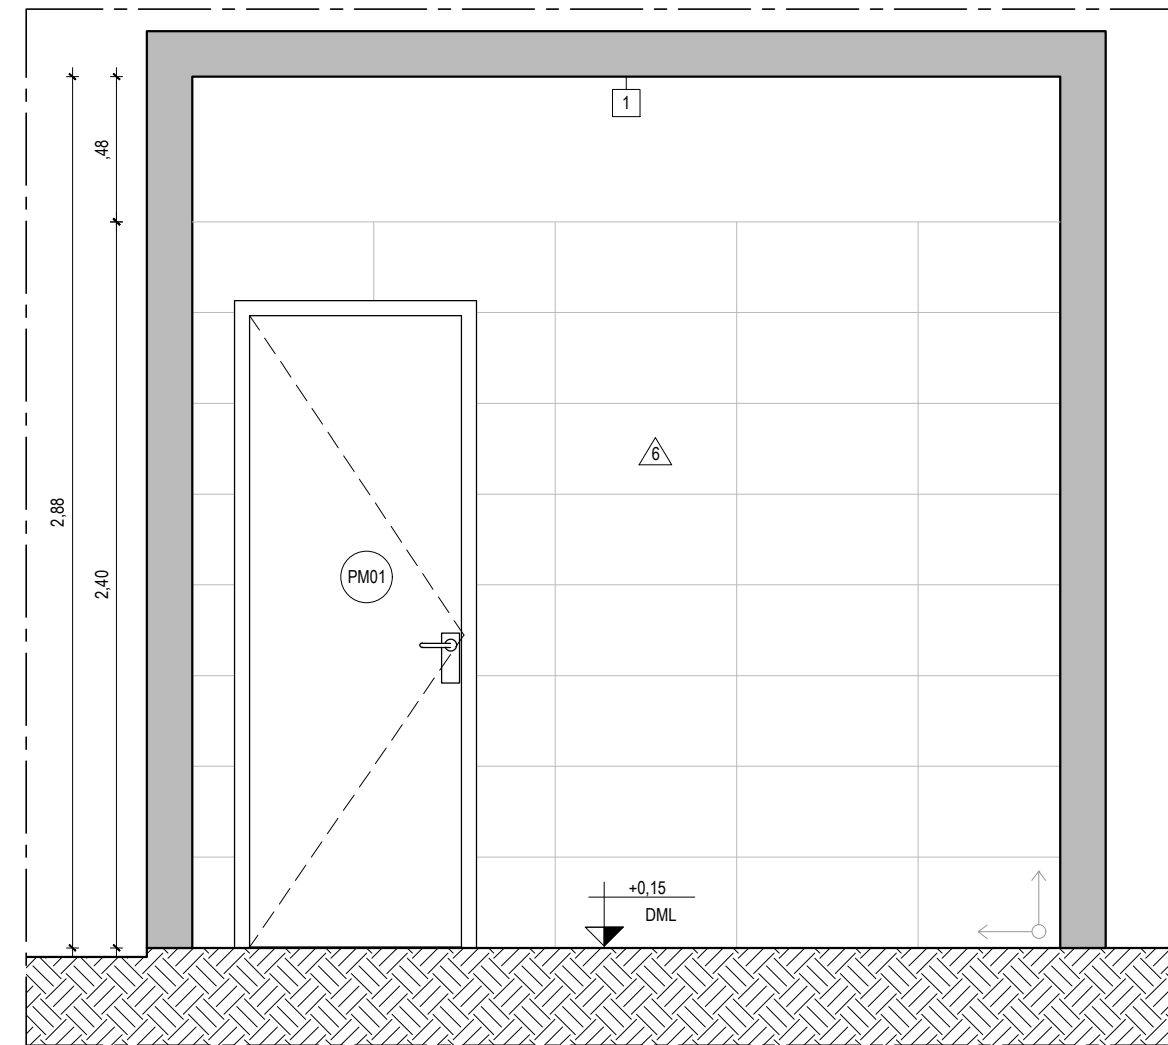


03 VISTA A - DML
ESCALA 1:25

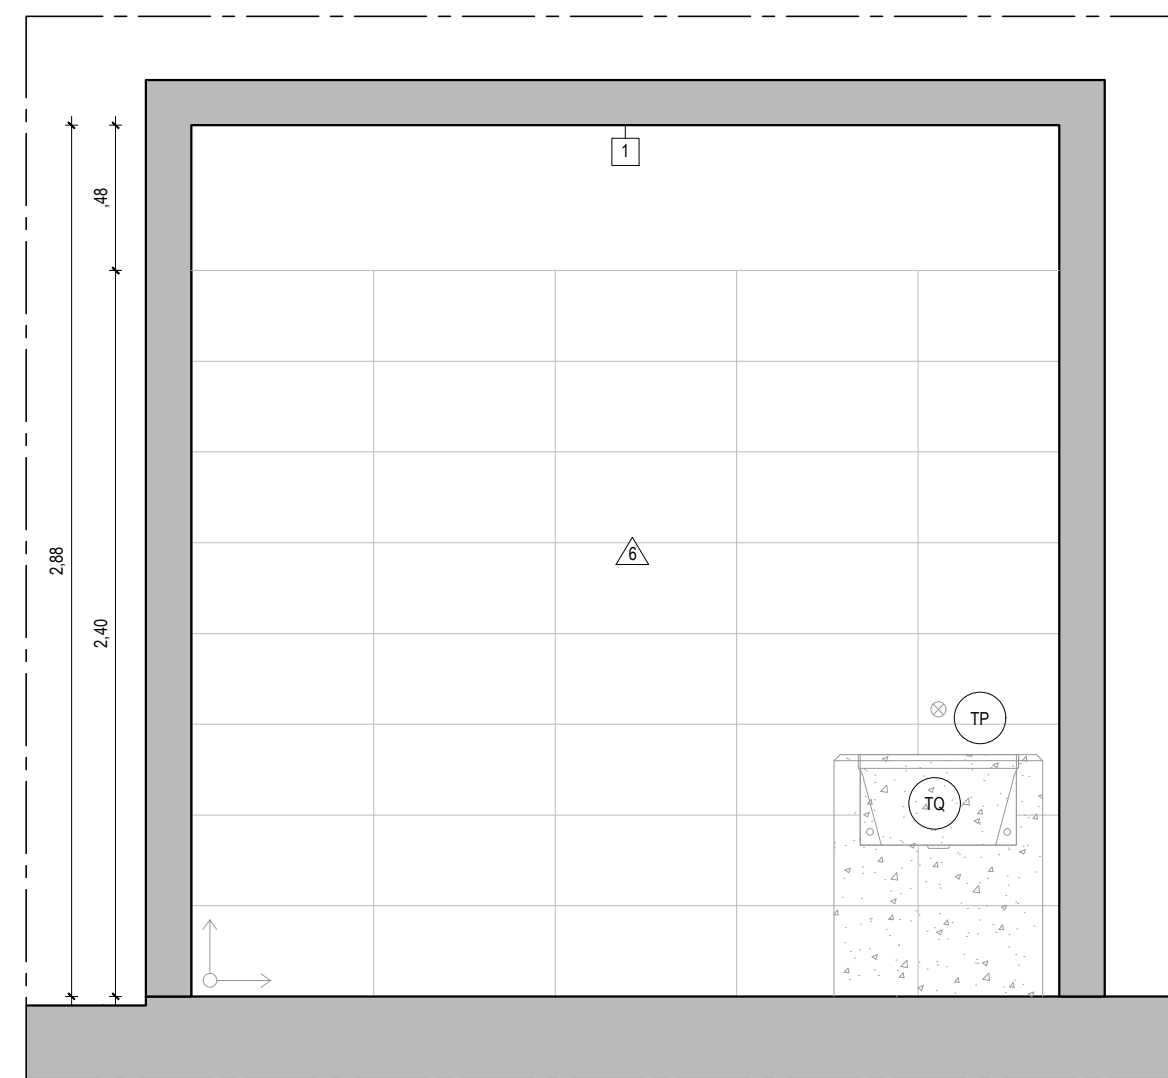

03 VISTA C - DML
ESCALA 1:25

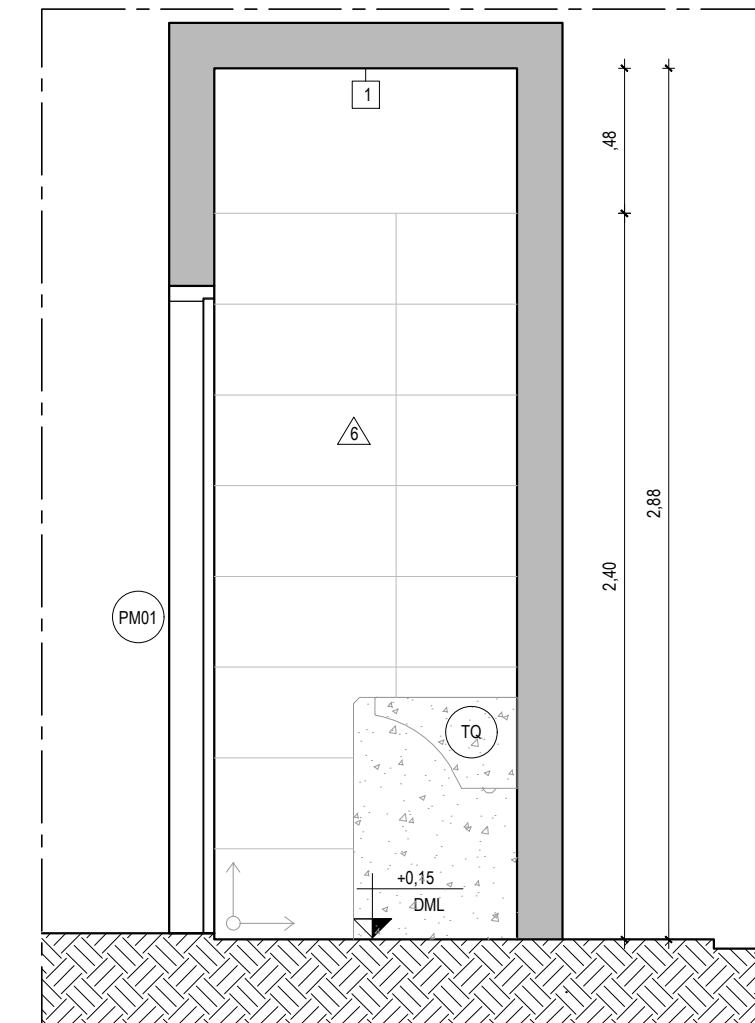

03 VISTA B - DML
ESCALA 1:25

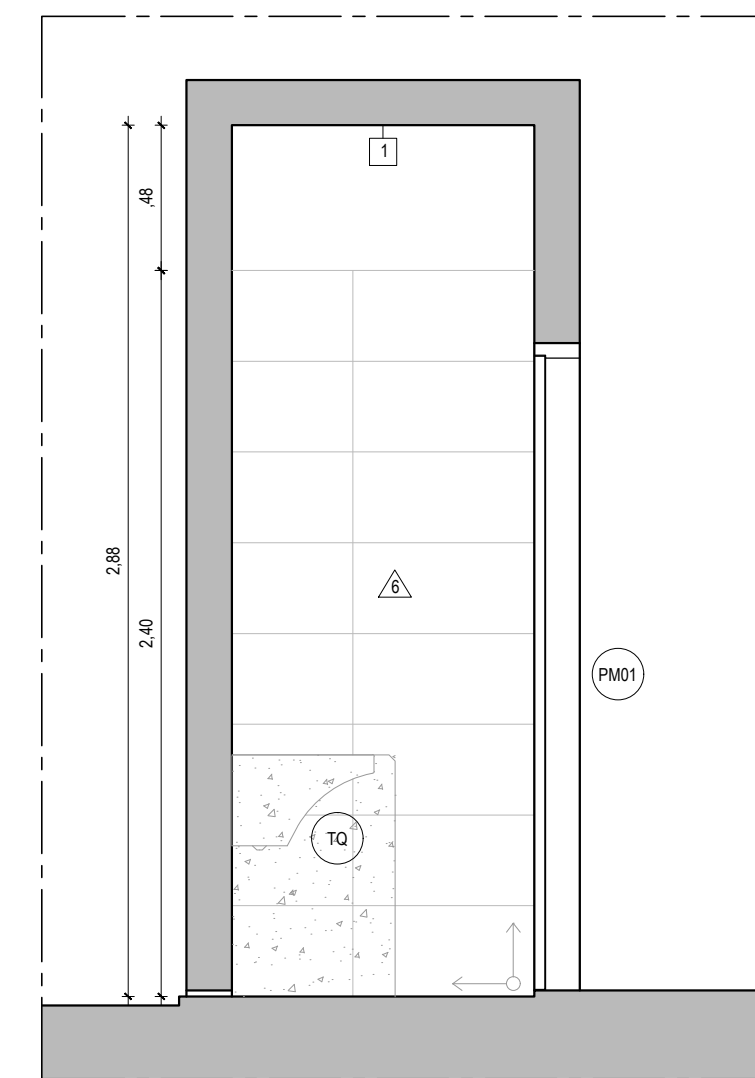

03 VISTA D - DML
ESCALA 1:25

REV.	DATA	DESCRIÇÃO	ELAB.	APROV.
R02	09/05/2025	Adequações das exigências da CEHAB	Fernanda	Catarina
R01	17/01/2025	Adequação Arquitetônica das necessidades in loco e as normas vigentes.	Anderson	Catarina
R00	08/03/2019	Emissão inicial		

		GOVERNO DO ESTADO DE PERNAMBUCO SECRETARIA DE PROJETOS ESTRATÉGICOS DE PERNAMBUCO - SEPE ESCRITÓRIO DE PROJETOS	
OBJETO: PROJETO PARA ADEQUAÇÃO DOS SERVIÇOS DE OBRAS REMANESCENTES DA AMPLIAÇÃO DA PENITENCIÁRIA JUIZ PLÁCIDO DE SOUZA			
CONTRATANTE: Secretaria de Projetos Estratégicos (SEPE)		CONTRATADA: -	
LOCALIZAÇÃO: Rua Espírito Santo, 36 - Vassoural, Caruaru - PE		ETAPA: Projeto Executivo	
PROPRIETÁRIO: Secretaria de Administração Penitenciária e Ressocialização - SEAP		RESP. TÉCNICO: Irma Caetano de Holanda Lins CAU-PE: A462497	
AUTOR(A): Carlos Roballo CAU 192164-9 /PE		CO-AUTOR(A): Anderson Silva CAU/PE A103305-0 Patrícia Ribeiro CAU/PE A311176-8 Paulo Ribeiro CAU/PE A276447-4	
RRT INICIAL: 8351611			
DISCIPLINA: PROJETO DE ARQUITETURA - DETALHAMENTO			
CONTEÚDO: ÁREAS MOLHADAS - ALOJAMENTO AGENTES			FRANCHA: 05/21 R02
ESCALA: INDICADA	DATA: MAIO/2025	CODIFICAÇÃO: GOVPE-SPP-CAR-L00-PRE_PJP-AMO-PE-ARQ-P000.dwg	