




01 PLANTA DE LOCAÇÃO - COZINHA/PADARIA  
ESCALA 1:200

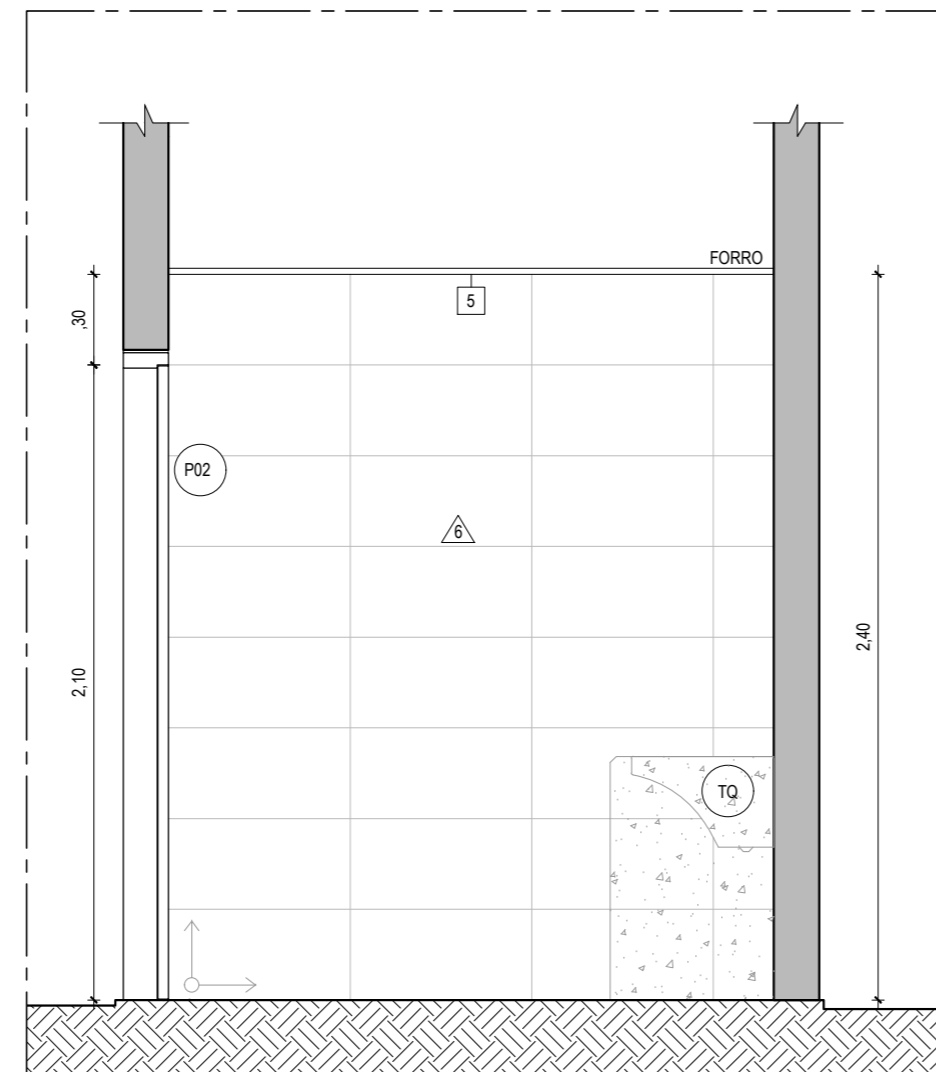


03 VISTA A - DML  
ESCALA 1:25

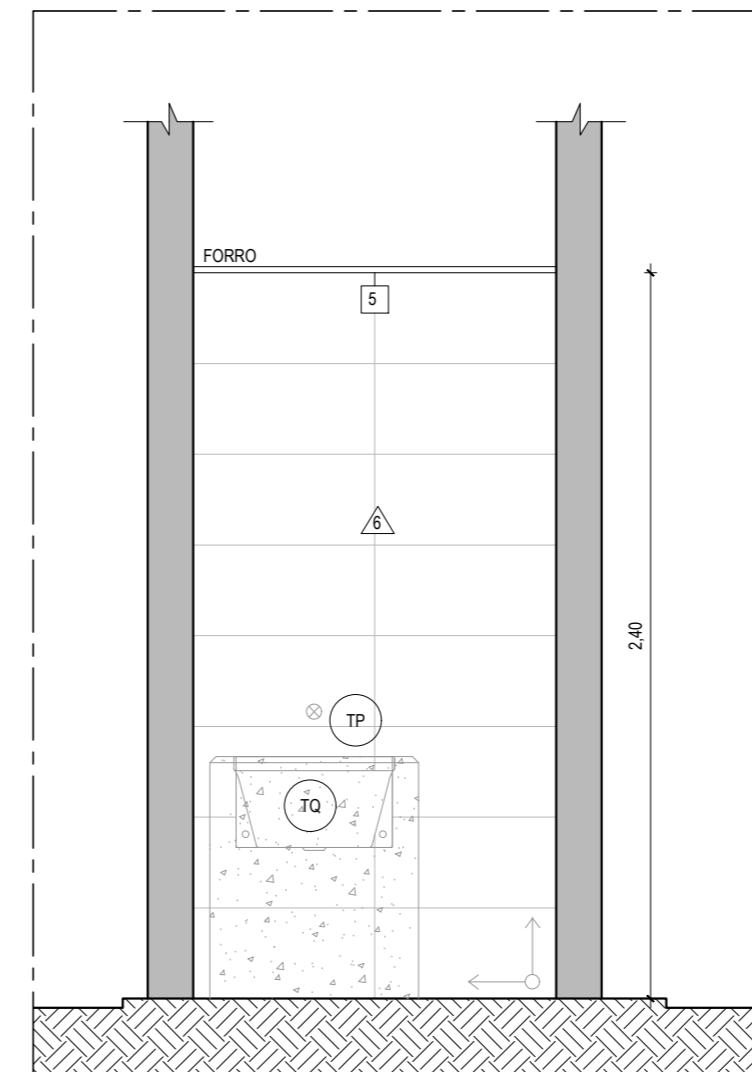


04 VISTA B - DML  
ESCALA 1:25

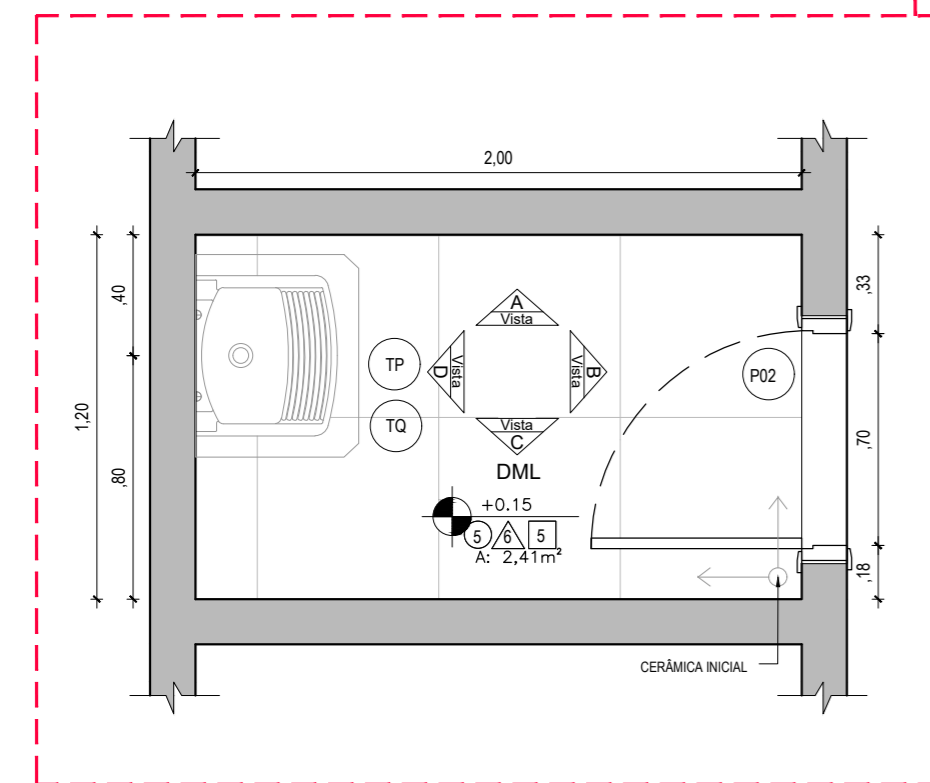

05 PLANTA BAIXA - DML  
ESCALA 1:25

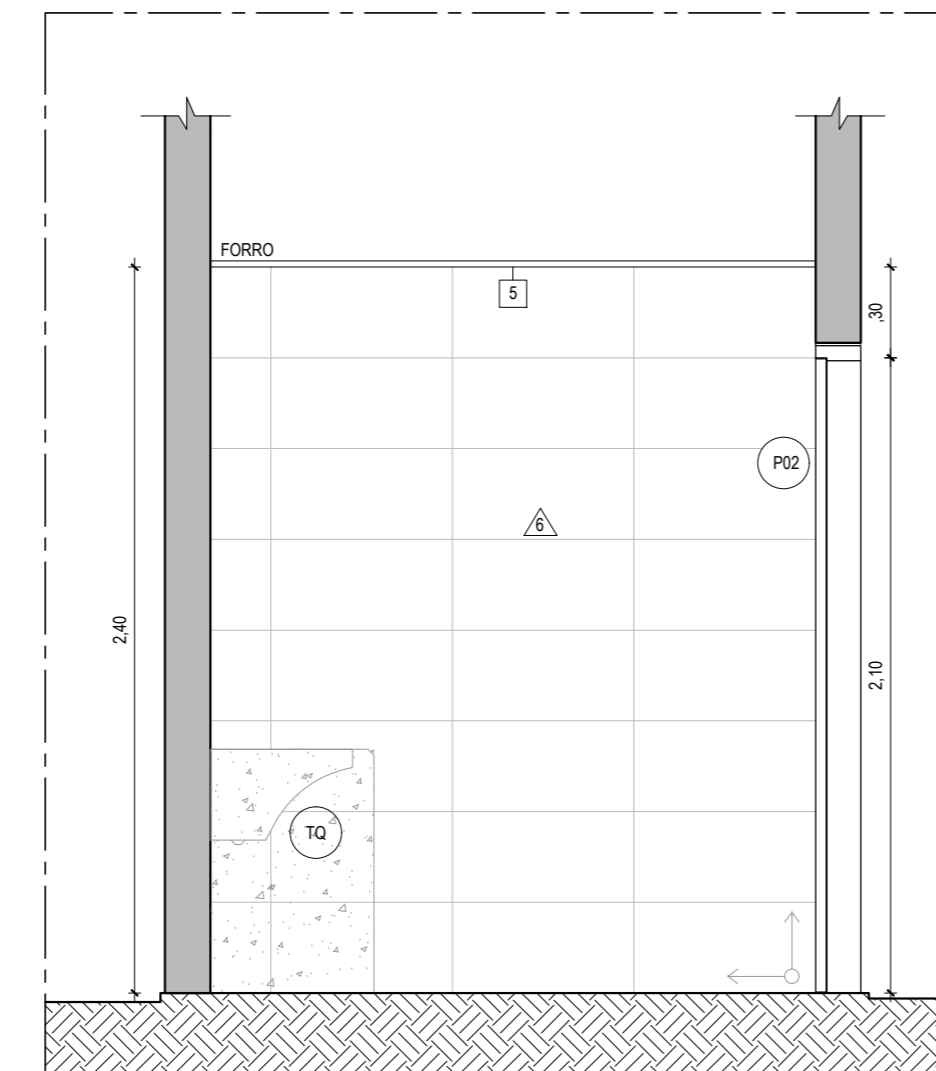

05 VISTA C - DML  
ESCALA 1:25

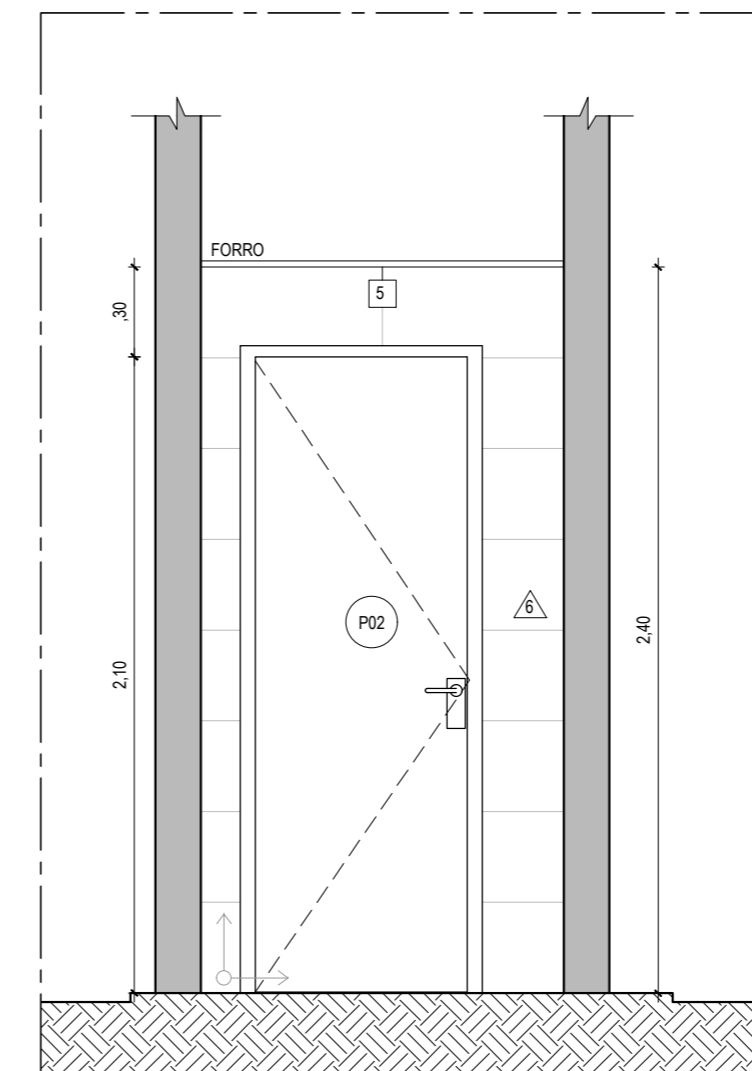

06 VISTA D - DML  
ESCALA 1:25

REV.	DATA	DESCRIÇÃO	ELAB.	APROV.
R02	09/05/2025	Adequações das exigências da CEHAB	Fernanda	Catarina
R01	17/01/2025	Adequação Arquitetônica das necessidades in loco e as normas vigentes.	Anderson	Catarina
R00	08/03/2019	Emissão inicial		

**GOVERNO DO ESTADO DE PERNAMBUCO**  
 SECRETARIA DE PROJETOS ESTRATÉGICOS DE PERNAMBUCO - SEPE  
 ESCRITÓRIO DE PROJETOS

OBJETO: PROJETO PARA ADEQUAÇÃO DOS SERVIÇOS DE OBRAS REMANESCENTES DA AMPLIAÇÃO DA PENITENCIÁRIA JUIZ PLÁCIDO DE SOUZA

CONTRATANTE: **Secretaria de Projetos Estratégicos (SEPE)**      CONTRATADA: -

LOCALIZAÇÃO: Rua Espírito Santo, 36 - Vassoural, Caruaru - PE      ETAPA: Projeto Executivo

PROPRIETÁRIO: Secretaria de Administração Penitenciária e Ressocialização - SEAP      RESP. TÉCNICO: Irma Caetano de Holanda Lins CAU-PE: A462497

AUTOR(A): **RRT INICIAL: 8351611**      CO-AUTOR(A):

Carlos Roballo CAU 192164-9 /PE      Anderson Silva CAU/PE A103305-0      Patrícia Ribeiro CAU/PE A311176-8      Paulo Ribeiro CAU/PE A276447-4

DISCIPLINA: PROJETO DE ARQUITETURA - DETALHAMENTO

CONTEÚDO: ÁREAS MOLHADAS - COZINHA/PADARIA      PRANCHA: 11/21 R02

ESCALA: INDICADA      DATA: MAIO/2025      CODIFICAÇÃO: GOVPE-SPP-CAR-L00-PRE\_PJP-AMO-PE-ARQ-P000.dwg