




01 PLANTA DE LOCAÇÃO - COZINHA/PADARIA
ESCALA 1:200

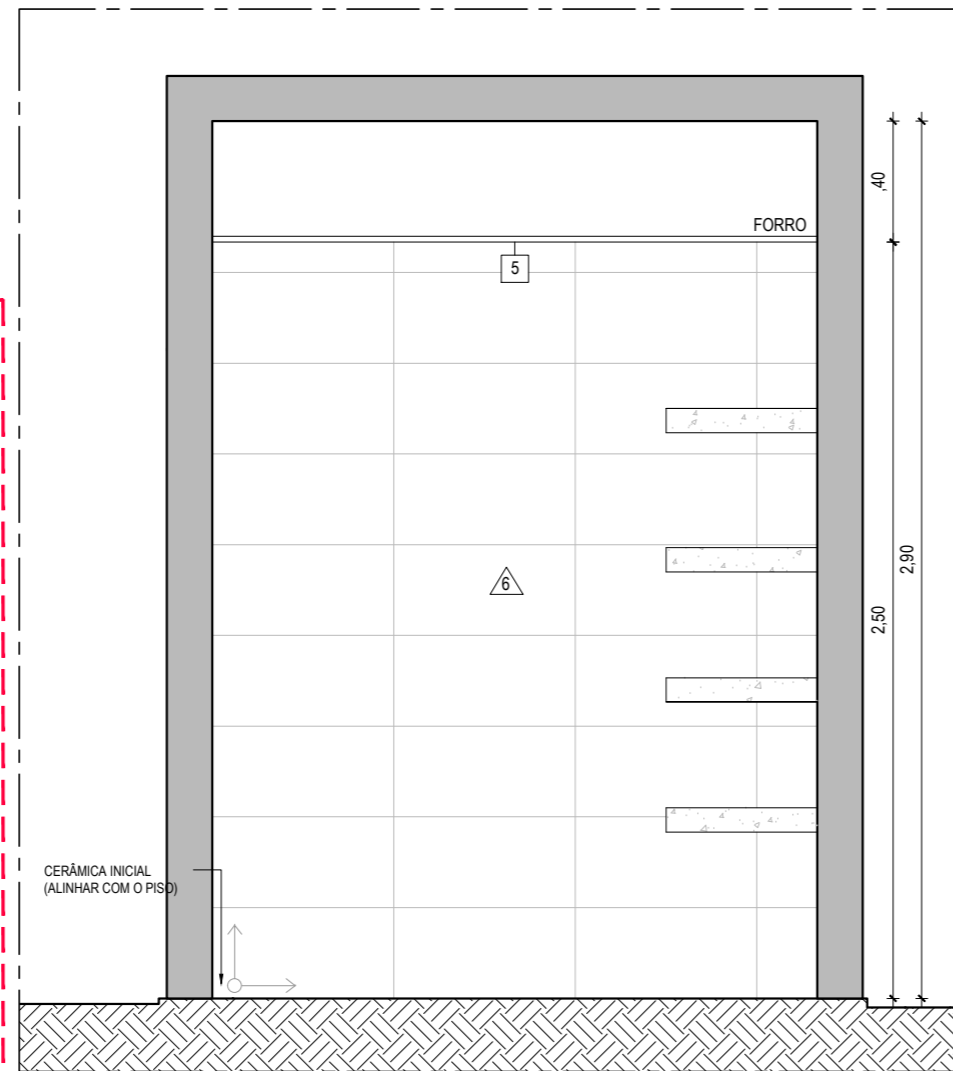


03 VISTA A - DEPÓSITO
ESCALA 1:25

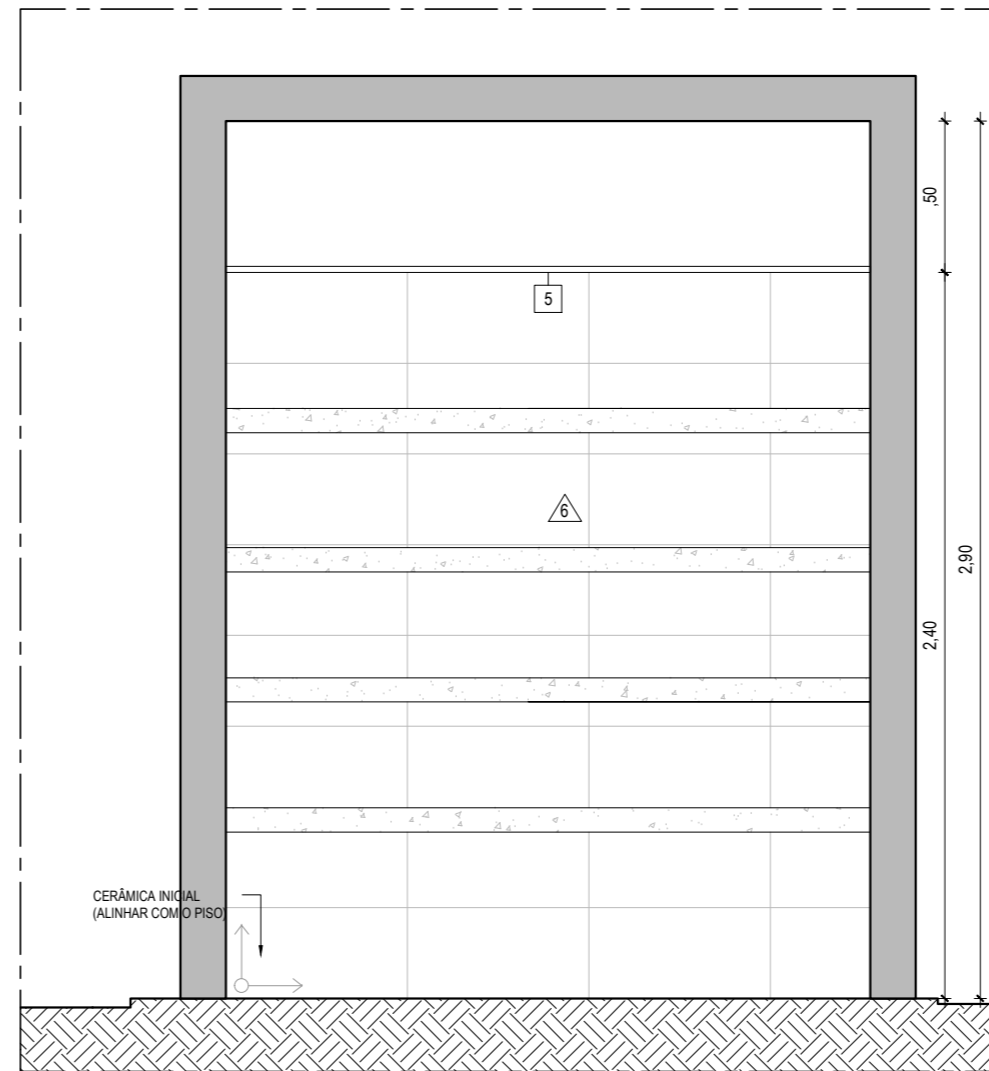


04 VISTA B - DEPÓSITO
ESCALA 1:25

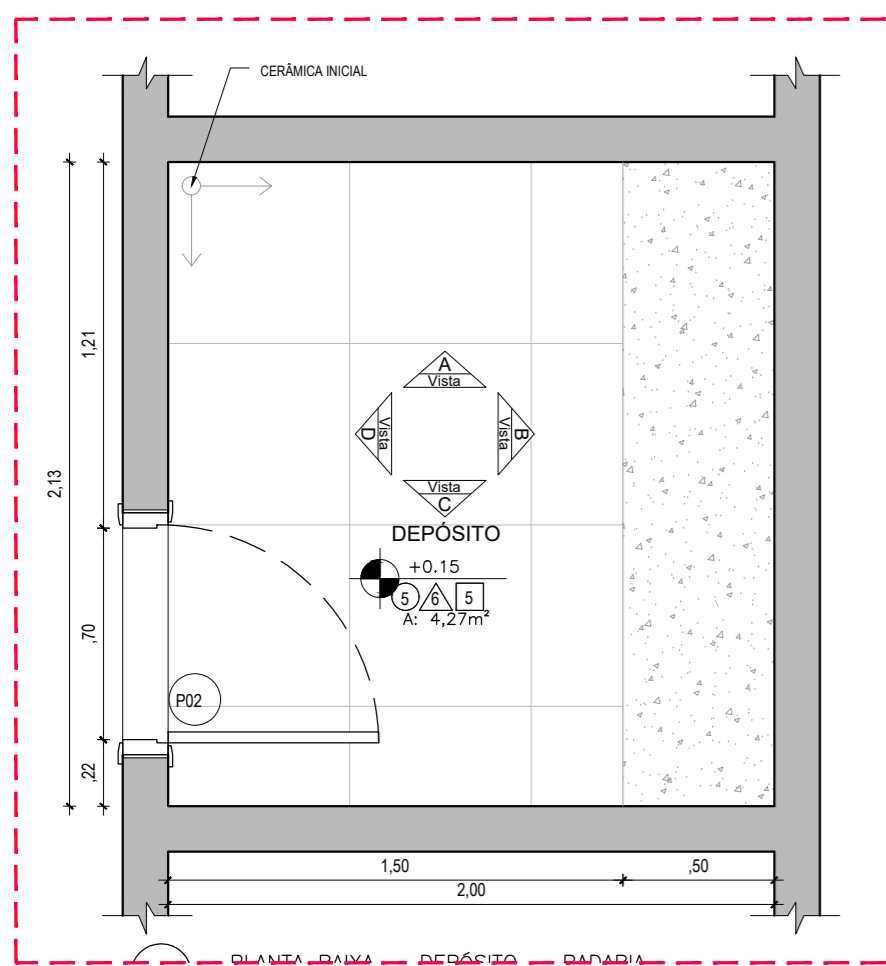

02 PLANTA BAIXA - DEPÓSITO
ESCALA 1:25

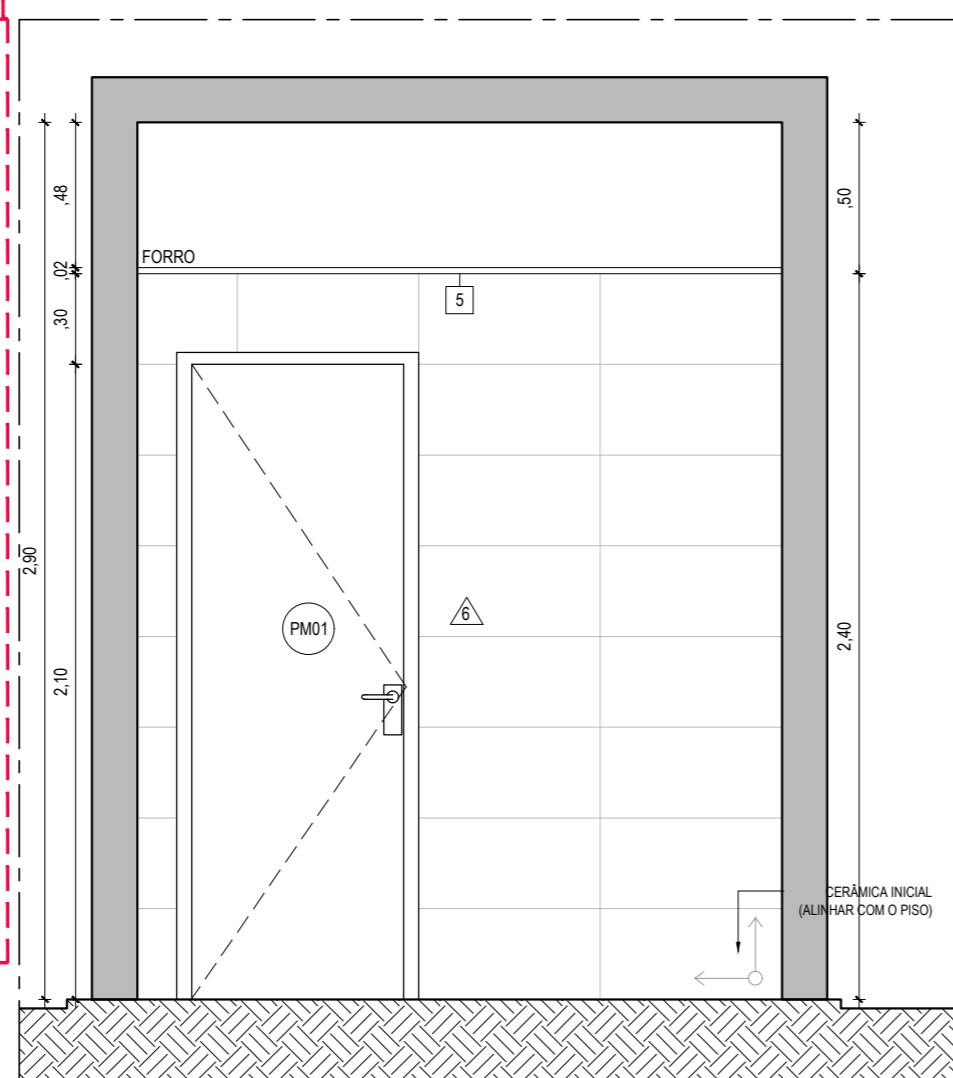

05 VISTA C - DEPÓSITO
ESCALA 1:25

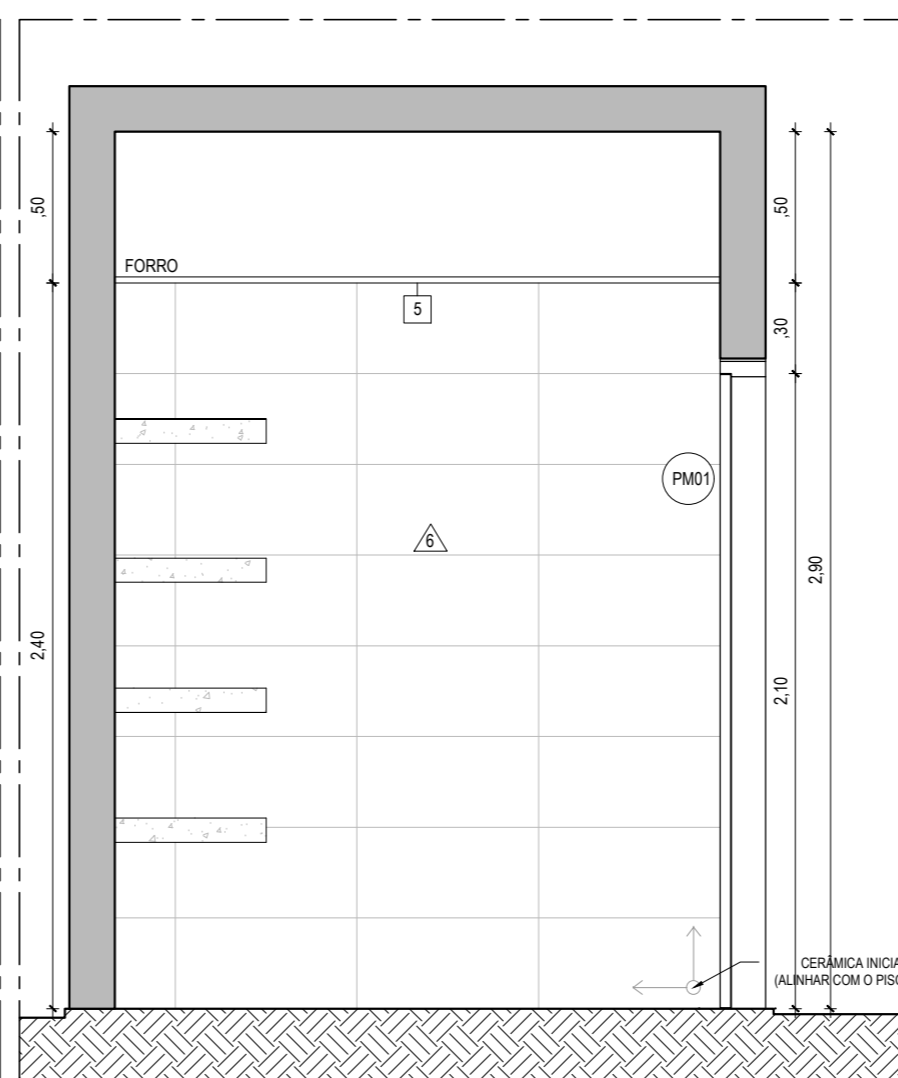

06 VISTA D - DEPÓSITO
ESCALA 1:25

REV.	DATA	DESCRIÇÃO	ELAB.	APROV.
R02	09/05/2025	Adequações das exigências da CEHAB	Fernanda	Catarina
R01	17/01/2025	Adequação Arquitetônica das necessidades in loco e as normas vigentes.	Anderson	Catarina
R00	08/03/2019	Emissão inicial		

OBJETO: PROJETO PARA ADEQUAÇÃO DOS SERVIÇOS DE OBRAS REMANESCENTES DA AMPLIAÇÃO DA PENITENCIÁRIA JUIZ PLÁCIDO DE SOUZA	
CONTRATANTE: Secretaria de Projetos Estratégicos (SEPE)	CONTRATADA: -
LOCALIZAÇÃO: Rua Espírito Santo, 36 - Vassoural, Caruaru - PE	ETAPA: Projeto Executivo
PROPRIETÁRIO: Secretaria de Administração Penitenciária e Ressocialização - SEAP	RESP. TÉCNICO: Irma Caetano de Holanda Lins CAU-PE: A462497
AUTOR(A): RRT INICIAL: 8351611 Carlos Roballo CAU 192164-9 /PE	CO-AUTOR(A): Anderson Silva CAU/PE A103305-0 Patrícia Ribeiro CAU/PE A311176-8 Paulo Ribeiro CAU/PE A276447-4
DISCIPLINA: PROJETO DE ARQUITETURA - DETALHAMENTO	
CONTEÚDO: ÁREAS MOLHADAS - COZINHA/PADARIA	
ESCALA: INDICADA	DATA: MAIO/2025
CODIFICAÇÃO: GOVPE-SPP-CAR-L00-PRE_PJP-AMO-PE-ARQ-P000.dwg	
FRANCHA: 13/21 R02	