


1 PLANTA DE COBERTA - TRIAGEM IDENTIFICAÇÃO
ESCALA 1:50

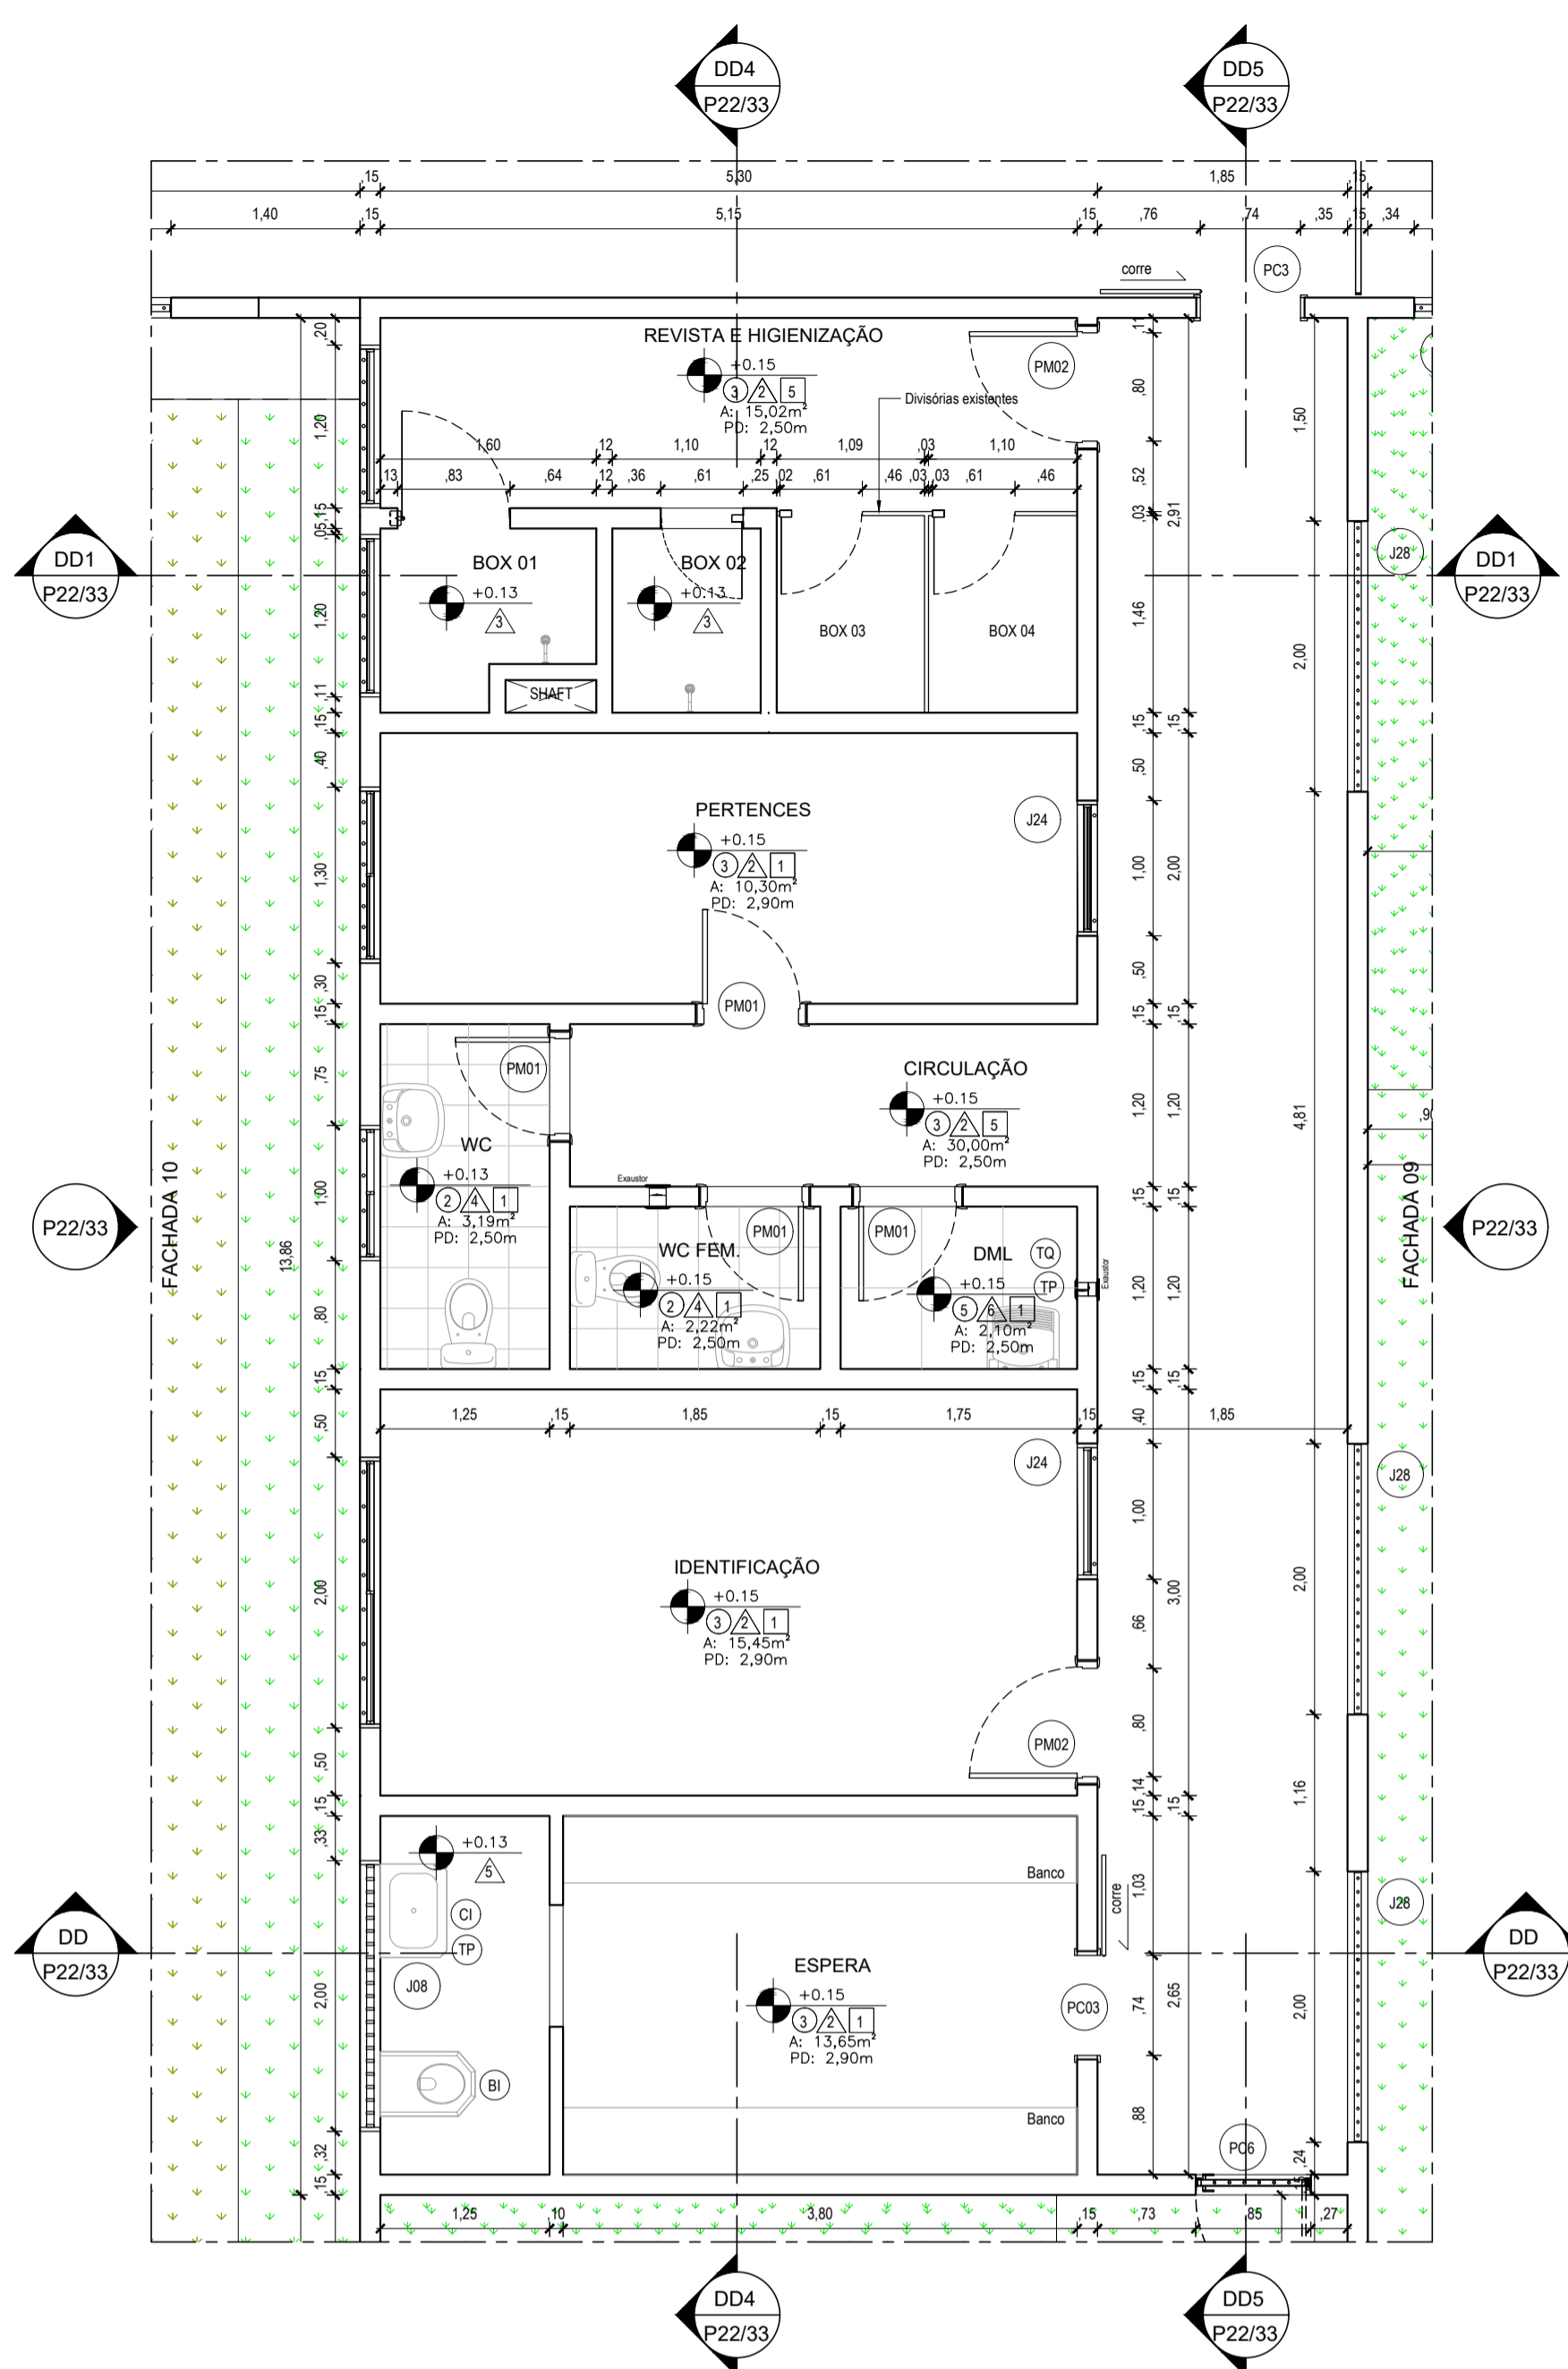

2 PLANTA BAIXA - TRIAGEM IDENTIFICAÇÃO
ESCALA 1:50

QUADRO DE ESQUADRIAS - PORTAS				VIV. COLETIVA	T. IDENTIFICAÇÃO	T. INCLUSÃO	PORTARIA E RECEPÇÃO	ACESSO ADM.	COZINHA E PADARIA	GALERIA	DEPÓSITO DE LIXO	GUARITAS	GERADOR	CASA DE GÁS
ITEM	ESPECIFICAÇÃO	ABERTURA	L x A (m)	TOTAL										
PF04	GRADE EM BARRAS DE FERRO COM PINTURA ESMALTE NA COR GRAFITE - INSTALADA NO PISO	FIXO	3,00 x 0,90	20	20									
PF05	GRADE FIXAS EM BARRAS DE FERRO COM PINTURA ESMALTE NA COR GRAFITE	FIXO	2,84 x 0,48	05					05					
PF06	GRADE FIXAS EM BARRAS DE FERRO COM PINTURA ESMALTE NA COR GRAFITE	FIXO	3,80 x 0,66	20	20									
PF07	FECHAMENTO NAS DUAS FACES DA PORTA, COM CHAPA DE AÇO FINA QUENTE 14MSG, PADRÃO PRESIDIO, DE ACORDO COM PROJETO DE ESQUADRIAS	GIRO	0,80 x 2,10	01	01									
PF08	FECHAMENTO NAS DUAS FACES DA PORTA, COM CHAPA DE AÇO FINA QUENTE 14MSG, PADRÃO PRESIDIO E PINTURA ESMALTE NA COR GRAFITE	GIRO	0,80 x 2,10	12	08				04					
PF09	PORTA EM BARRA DE FERRO COM FECHAMENTO EM CHAPA DE FERRO 2mm, MILO A PROVA DE BALAS E PINTURA ESMALTE NA COR GRAFITE	GIRO	0,80 x 2,10	28			01	01	16		02	08		
PF10	PORTA EM BARRA DE FERRO COM FECHAMENTO EM CHAPA DE FERRO 2mm, MILO A PROVA DE BALAS E PINTURA ESMALTE NA COR CINZA GRAFITE E COM VISOR DE POLICARBONATO 20x20cm	GIRO	0,80 x 2,10	03	01				01	01				
PF11	PORTA EM BARRA DE FERRO COM FECHAMENTO EM CHAPA DE FERRO 2mm, MILO A PROVA DE BALAS E PINTURA ESMALTE NA COR GRAFITE	CORRER	0,80 x 2,10	01					01					
PF12	PORTA EM BARRA DE FERRO COM FECHAMENTO EM CHAPA DE FERRO 2mm, MILO A PROVA DE BALAS E PINTURA ESMALTE NA COR GRAFITE	GIRO	1,00 x 2,10	01					01					
PF13	PORTA EM BARRA DE FERRO COM PINTURA ESMALTE NA COR GRAFITE	CORRER	0,80 x 2,10	02										
PF14	PORTA EM BARRA DE FERRO COM PINTURA ESMALTE NA COR GRAFITE - INSTALADA NA ALVENARIA	GIRO	0,80 x 2,10	17	06	01	01	02	02	05				
PF15	PORTA EM BARRA DE FERRO COM PINTURA ESMALTE NA COR GRAFITE - INSTALADA NA ALVENARIA	GIRO	1,00 x 2,10	02						02				
PF16	PORTA EM BARRA DE FERRO COM PINTURA ESMALTE NA COR GRAFITE - INSTALADA NA ALVENARIA	GIRO(2 FOLHAS)	1,80 x 2,10	01					01					
PF17	PORTA EM BARRA DE FERRO COM PINTURA ESMALTE NA COR GRAFITE - INSTALADA NA ALVENARIA	CORRER(FIXA (2 FOLHAS))	1,92 x 2,10	01					01					
PF18	PORTA EM BARRA DE FERRO COM PINTURA ESMALTE NA COR GRAFITE - INSTALADA NA ALVENARIA	GIRO (6 FOLHAS)	5,70 x 2,10	01										01
PF19	PORTA DE MADEIRA SEMI-OCIA NA COR CINZA PLATINA	GIRO	0,80 x 2,10	11	02			02	01				06	
PF20	PORTA DE MADEIRA SEMI-OCIA NA COR CINZA PLATINA	GIRO	0,70 x 2,10	16		04		04	08					

QUADRO DE ESQUADRIAS - PORTAS				VIV. COLETIVA	T. IDENTIFICAÇÃO	T. INCLUSÃO	PORTARIA E RECEPÇÃO	ACESSO ADM.	COZINHA E PADARIA	GALERIA	DEPÓSITO DE LIXO	GUARITAS	GERADOR	CASA DE GÁS
ITEM	ESPECIFICAÇÃO	ABERTURA	L x A (m)	TOTAL										
PM02	PORTA DE MADEIRA SEMI-OCIA NA COR CINZA PLATINA	GIRO	0,80 x 2,10	11		02		04	05					
PM03	PORTA DE MADEIRA SEMI-OCIA PARA BANHEIRO PNE INCLUSO BARRA E PROTEÇÃO NA COR CINZA PLATINA	GIRO	0,80 x 2,10					02						
PF10	PORTÃO COM FECHAMENTO EM CHAPA 2mm, COM MILO A PROVA DE BALAS E PINTURA ESMALTE NA COR CINZA GRAFITE	GIRO (2 FOLHAS)	1,40 x 2,10	02				01						01
PF10	PORTÃO COM FECHAMENTO EM CHAPA 2mm, COM MILO A PROVA DE BALAS E PINTURA ESMALTE NA COR CINZA GRAFITE	GIRO (2 FOLHAS)	4,00 x 3,50	01							01			
PV1	PORTA VENEZIANA METÁLICA	GIRO	0,70 x 1,50	28	22			05	01					
PV2	PORTA VENEZIANA METÁLICA	GIRO	0,80 x 2,10	01							01			
PV3	PORTA VENEZIANA METÁLICA	CORRER	1,40 x 2,10	03								03		
PV4	PORTA VENEZIANA METÁLICA	CORRER	1,60 x 2,10	01							01			

QUADRO DE ESQUADRIAS - JANELAS				VIV. COLETIVA	T. IDENTIFICAÇÃO	T. INCLUSÃO	PORTARIA E RECEPÇÃO	ACESSO ADM.	COZINHA E PADARIA	GALERIA	DEPÓSITO DE LIXO	GUARITAS	GERADOR	CASA DE GÁS
ITEM	ESPECIFICAÇÃO	L x A (m)	TOTAL											
CB	ELEMENTO VAZADO DE CONCRETO QUADRICULADO 40x40x10 cm, 16 FURROS INCLINADOS	1,20 x 0,40	07	01										
CB1	ELEMENTO VAZADO DE CONCRETO QUADRICULADO 40x40x10 cm, 16 FURROS INCLINADOS	1,20 x 0,80	05											
CB2	ELEMENTO VAZADO DE CONCRETO QUADRICULADO 40x40x10 cm, 9 FURROS RETOS	2,00 x 1,80	01				01							
CB3	ELEMENTO VAZADO DE CONCRETO QUADRICULADO 40x40x10 cm, 9 FURROS RETOS	2,00 x 2,10	05								01		04	
CB6	ELEMENTO VAZADO DE CONCRETO QUADRICULADO 40x40x10 cm, 14 FURROS INCLINADOS	0,40 x 0,40	08											04
J01	GRADE INTERNA COM BARRA DE FERRO COM PINTURA NA COR CINZA GRAFITE	1,50 x 0,80	20	20										
J02	JANELA GUILHOTINA EM FERRO COM POLICARBONATO, REQUADRO DE FERRO E PINTURA ESMALTE NA COR CINZA GRAFITE COM GRADE DE FERRO EXTERNA	1,00 x 0,60	10					02					08	
J05	GRADE INTERNA COM BARRA DE FERRO COM PINTURA NA COR CINZA GRAFITE	2,00 x 0,40	06	06										
J06	GRADE INTERNA COM BARRA DE FERRO COM PINTURA NA COR CINZA GRAFITE	2,00 x 0,70	01	01										
J08	GRADE INTERNA COM BARRA DE FERRO COM PINTURA NA COR CINZA GRAFITE	2,00 x 1,00	01	01										
J10	GRADE INTERNA COM BARRA DE FERRO COM PINTURA NA COR CINZA GRAFITE	2,80 x 0,70	01											01
J12A	JANELA DE CORRER EM FERRO (2 FOLHAS) COM PINTURA NA COR CINZA GRAFITE EM GRADE EXISTENTE	1,00 x 0,60	04											04
J14	JANELA DE CORRER EM FERRO (2 FOLHAS) E GRADE INTERNA COM PINTURA NA COR CINZA GRAFITE	1,00 x 1,00	03	02										
J16A	JANELA DE CORRER EM FERRO (2 FOLHAS) COM PINTURA NA COR CINZA GRAFITE EM GRADE EXISTENTE	1,50 x 0,80	01											01
J17A	GRADE INTERNA COM BARRA DE FERRO COM PINTURA NA COR CINZA GRAFITE EM JANELA EXISTENTE	1,30 x 1,00	02											02
J24	GUILHOTINA EM FERRO COM VIDRO ARAMADO E GRADE INTERNA E PINTURA ESMALTE NA COR CINZA GRAFITE	1,00 x 0,60	04				02			01	01			
J25	GUILHOTINA EM FERRO COM VIDRO ARAMADO E GRADE INTERNA E PINTURA ESMALTE NA COR CINZA GRAFITE	1,50 x 1,00	02	01						01				
J26	GRADE INTERNA COM BARRA DE FERRO COM PINTURA NA COR CINZA GRAFITE	1,60 x 1,70	02											02
J27	GRADE INTERNA COM BARRA DE FERRO COM PINTURA NA COR CINZA GRAFITE	1,00 x 1,70	01											01
J28	GRADE INTERNA COM BARRA DE FERRO COM PINTURA NA COR CINZA GRAFITE	2,00 x 1,70	14			03	06	02		02	03			
J31	JANELA GUILHOTINA EM FERRO COM POLICARBONATO, REQUADRO DE FERRO E PINTURA ESMALTE NA COR CINZA GRAFITE COM GRADE DE FERRO EXTERNA	0,80 x 0,40	03	02										01
V01	VISOR DE VIDRO ARAMADO, REQUADRO METÁLICO E PINTURA ESMALTE SINTÉTICO NA COR CINZA GRAFITE	1,00 x 1,00	05											05
V02	VISOR DE VIDRO ARAMADO, REQUADRO METÁLICO E PINTURA ESMALTE SINTÉTICO NA COR CINZA GRAFITE	1,50 x 1,00	01	01										
V04	VISOR DE VIDRO A PROVA DE BALAS, REQUADRO METÁLICO E PINTURA ESMALTE SINTÉTICO NA COR CINZA GRAFITE	1,50 x 1,20	06											06
V05	VISOR DE VIDRO A PROVA DE BALAS, REQUADRO METÁLICO E PINTURA ESMALTE SINTÉTICO NA COR CINZA GRAFITE	2,80 x 1,20	12											12
V06	VISOR DE VIDRO A PROVA DE BALAS, REQUADRO METÁLICO E PINTURA ESMALTE SINTÉTICO NA COR CINZA GRAFITE	3,00 x 1,20	06											06
TM	TELA DE NYLON TIPO MOSQUITERO COM MOLDEURA EM ALUMÍNIO ANODIZADO NATURAL	1,00 x 0,80	01											01
TM1	TELA DE NYLON TIPO MOSQUITERO COM MOLDEURA EM ALUMÍNIO ANODIZADO NATURAL	1,50 x 0,80	01											01
TM2	TELA DE NYLON TIPO MOSQUITERO COM MOLDEURA EM ALUMÍNIO ANODIZADO NATURAL	2,00 x 0,80	15											15

LEGENDAS:

ITEM	ESPECIFICAÇÃO	ÁREA (m²)
01	PISO EM CONCRETO DESEMPENHADO (EXISTENTE)	N/A
02	PISO EM CERÂMICA 30x30cm, PEI-4 COR BEGE (EXISTENTE)	N/A
03	PISO GRANULITE COM JUNTAS DE 1,50 x 1,50m C CANTOS ARREDONDADOS (EXISTENTE)	N/A
04	PISO GRANULITE COM JUNTAS DE 1,50 x 1,50m NÃO POLIDO (EXISTENTE)	N/A
05	PISO EM CERÂMICA 80x80cm, cor Bege (NOVO)	131,18
07	PISO CIMENTADO (NOVO)	272,36
PAREDE		
01	PINTURA ACRÍLICA FOSCA - Cor: Palha Sevilin ou Similar	4.328,34
02	PINTURA ACRÍLICA - Cor: Branco	4.328,34
03	CERÂMICA 20x20cm - Bege - Elane ou Similar até o teto (EXISTENTE)	N/A
04	CERÂMICA 20x20 cm - Branco - Elane ou Similar Até a Altura de 2,20m, acima acabamento em Pintura Acrílica - Branco (EXISTENTE)	N/A
05	PAREDE REVESTIDA COM RESINA ACRÍLICA até 0,80cm, acima Pintura Acrílica - Branco	269,48
06	CERÂMICA 33x60 cm - Branco - Elane ou similar	336,61
TETO		
01	LAJE EM CONCRETO PINTADA COM TINTA LATEX ACRÍLICA, NA COR BRANCA, ACABAMENTO FOSCO	1.704,27
02	FORRO DE GESSO PINTADO COM TINTA LATEX ACRÍLICA, NA COR BRANCA, ACABAMENTO FOSCO	267,22
03	TELA FIBROCIETO TIPO ONDULADA	225,90
04	GRADE COM BARRA DE FERRO COM PINTURA ESMALTE SINTÉTICO NA COR BRANCA	-
05	FORRO DE DRYWALL PINTADO COM TINTA LATEX ACRÍLICA, NA COR BRANCA, ACABAMENTO FOSCO	363,82

REV.	DATA	DESCRIÇÃO	ELAB.	APROV.
R02	09/05/2025	Adequação das exigências da CEHAB.	Patrícia	Catarina
R01	17/01/2025	Adequação Arquitetônica das necessidades in loco e as normas vigentes.	Patrícia	Catarina
R00	08/03/2019	Emissão inicial		
		DESCRIPÇÃO		

GOVERNO DO ESTADO DE PERNAMBUCO
SECRETARIA DE PROJETOS ESTRATÉGICOS DE PERNAMBUCO - SEPE
ESCRITÓRIO DE PROJETOS

SECRETARIA de Projetos Estratégicos

GOVERNO DO ESTADO DE PERNAMBUCO
SECRETARIA DE PROJETOS ESTRATÉGICOS DE PERNAMBUCO - SEPE
ESCRITÓRIO DE PROJETOS

OBJETO: PROJETO PARA ADEQUAÇÃO DOS SERVIÇOS DE OBRAS REMANESCENTES DA AMPLIAÇÃO DA PENITENCIÁRIA JUIZ PLÁCIDO DE SOUZA

CONTRATANTE: Secretaria de Administração Penitenciária e Ressocialização - SEAP
CONTRATADA: Secretaria de Projetos Estratégicos (SEPE)

LOCALIZAÇÃO: Rua Espírito Santo, 36 - Vassoural, Caruaru - PE
ETAPA: Projeto Executivo

PROPRIETÁRIO: Secretaria de Administração Penitenciária e Ressocialização - SEAP
RESP. TÉCNICO: Irma Caetano de Holanda Lins CAU-PE: A462497

AUTORIA: RRT INICIAL: 8351611
CO-AUTORIA: Carlos Roballo CAU/PE A192164-9/PE Anderson Silva CAU/PE A103305-0 Patrícia Ribeiro CAU/PE A311176-8 Paulo Ribeiro CAU/PE A276447-4

DISCIPLINA: PROJETO DE ARQUITETURA
CONTEÚDO: PLANTA BAIXA TÉRREO E COBERTA - TRIAGEM IDENTIFICAÇÃO
FRANCHA:

ESCALA: INDICADA
DATA: MAIO/2025
CODIFICAÇÃO: GOV-PE-SPP-CAR-100-PRE_PJP-GER-PE-DET-F000.dwg

20/33 R02