


LEGENDA: PAGINAÇÃO	
	REMOÇÃO DE PARALELEPÍPEDOS (ÁREA=1.595,00m²)

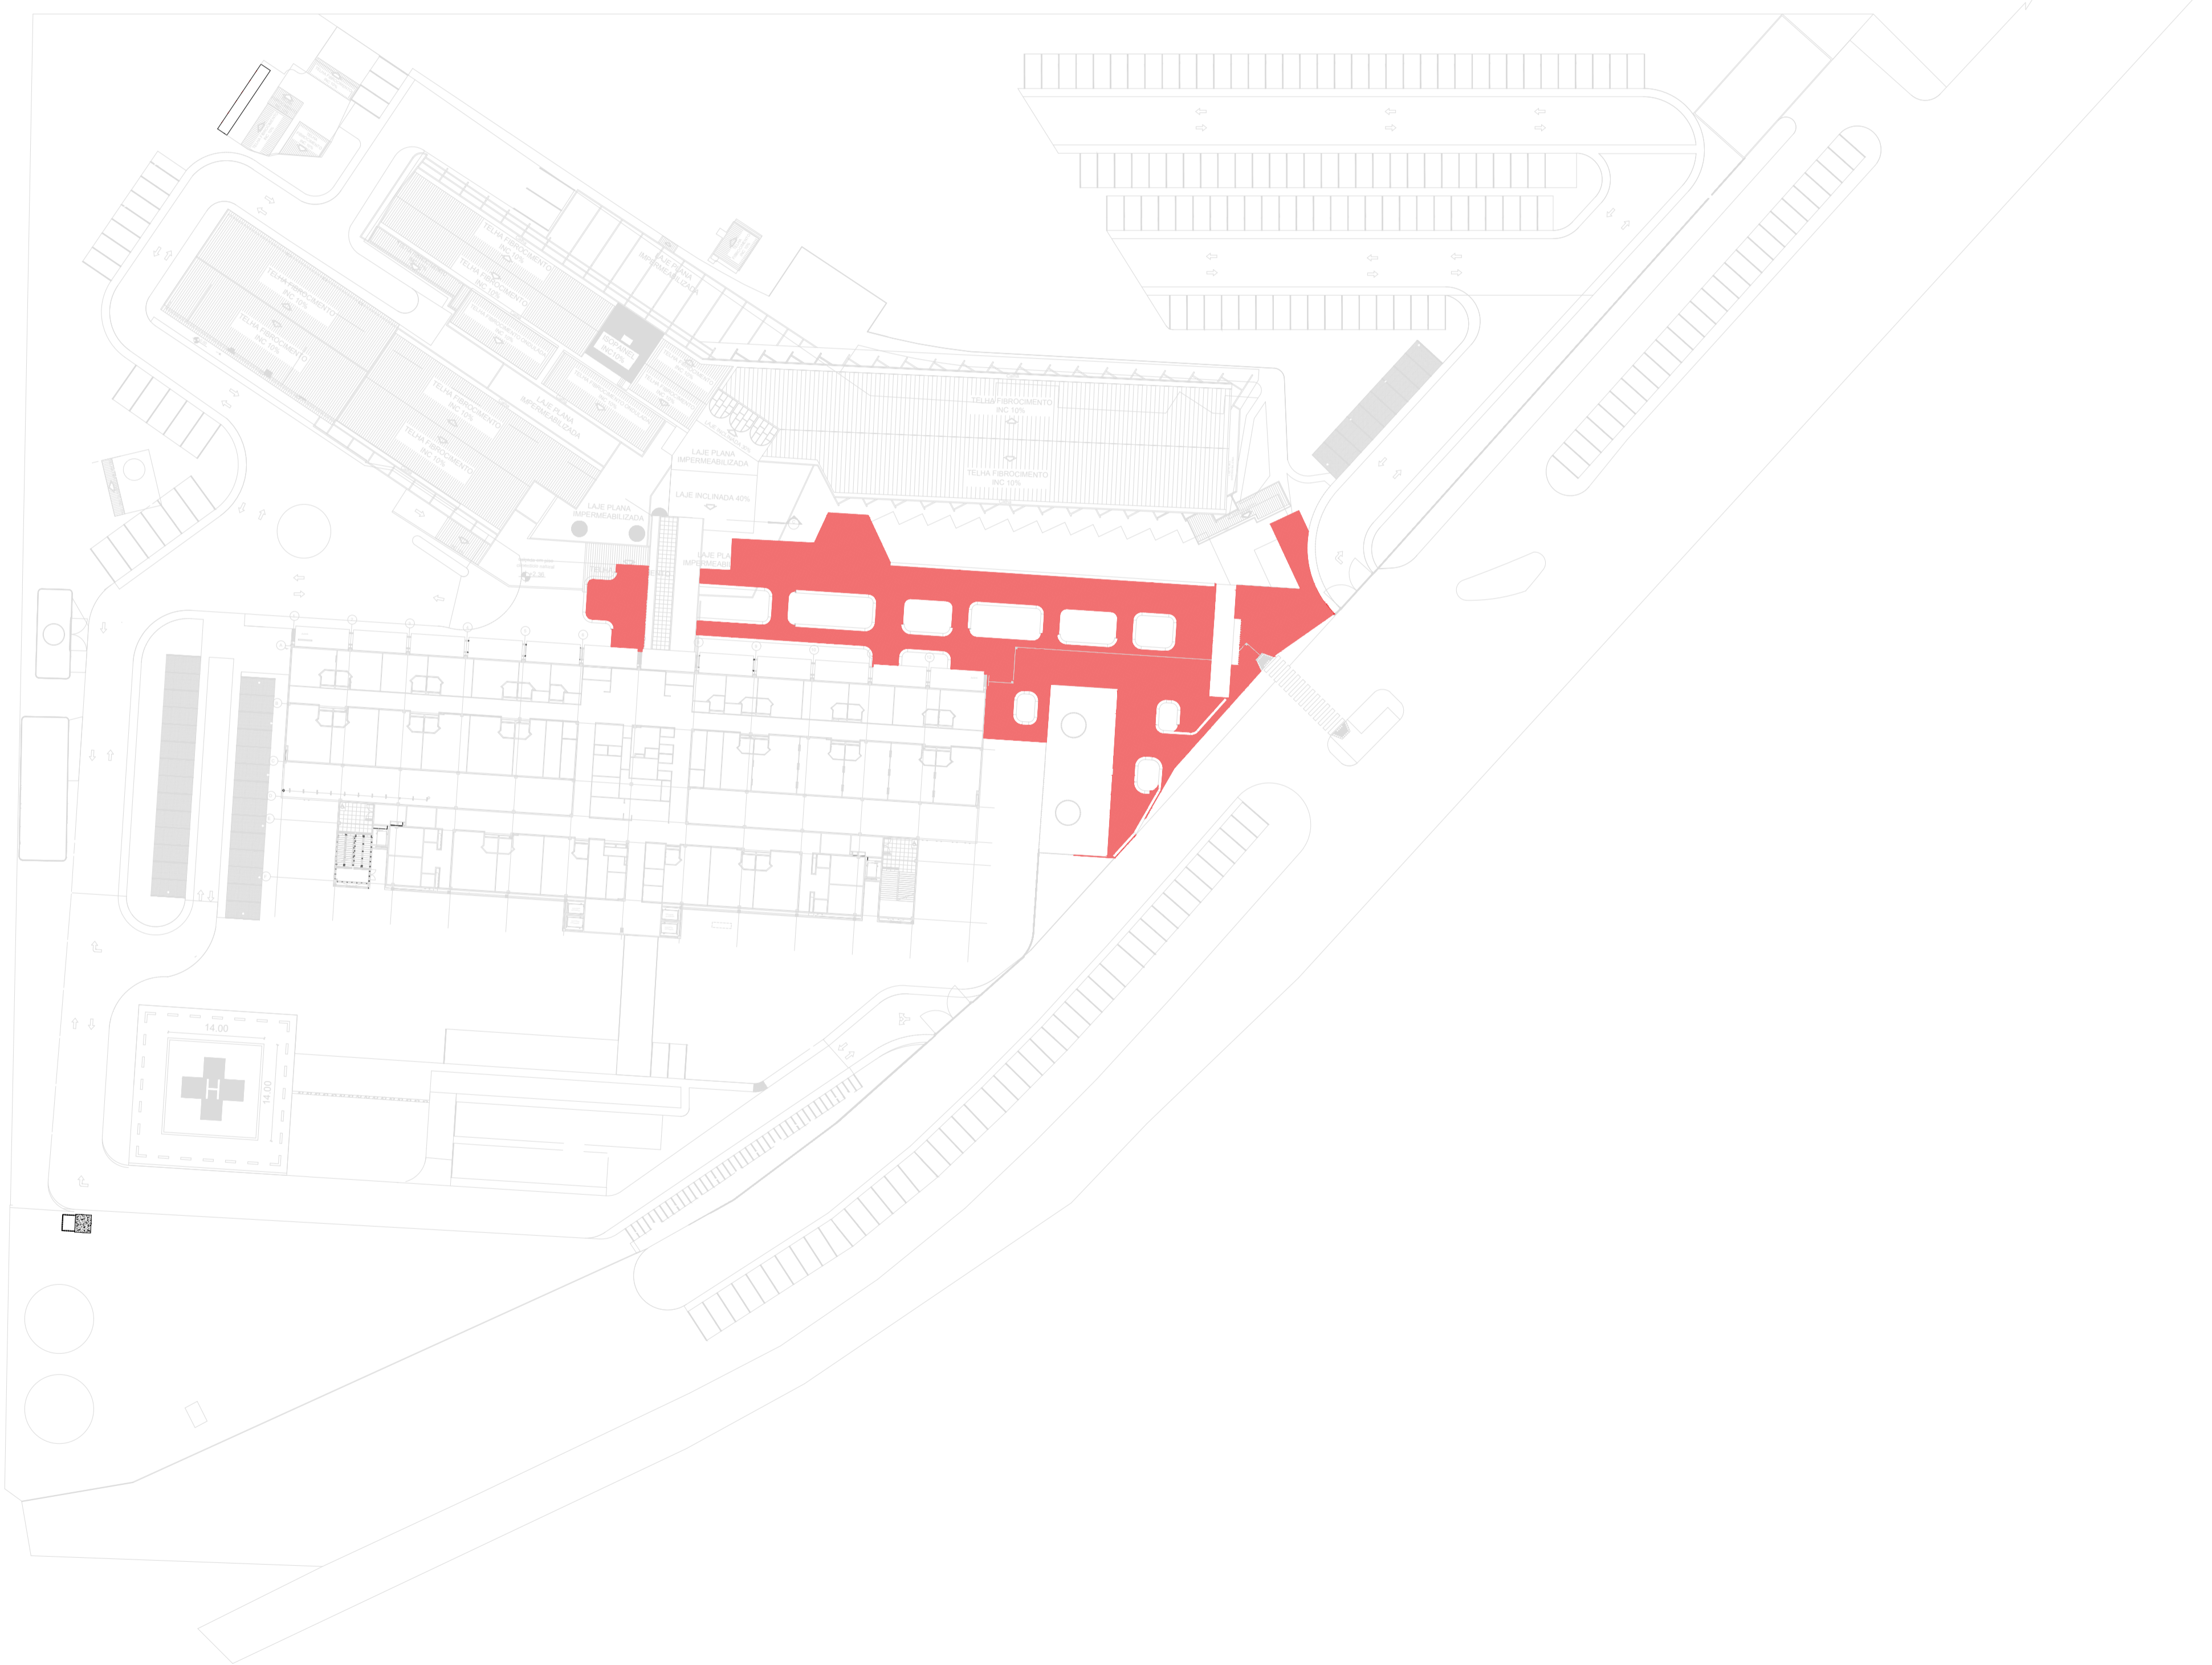

REV	DATA	DESCRIÇÃO
R00	04.08.25	EMITIDO

Secretaria de Projetos Estratégicos  GOVERNO DO ESTADO DE PERNAMBUCO
SECRETARIA DE PROJETOS ESTRATÉGICOS DO ESTADO DE PERNAMBUCO

OBJETO: PROJETO BÁSICO PARA AMPLIAÇÃO DO HOSPITAL REGIONAL DO AGRRESTE, LOCALIZADO NO MUNICÍPIO DE CARUARU/PE

CONTRATANTE: SECRETARIA ESTADUAL DE SAÚDE - SES/PE
CONTRATADA: SECRETARIA DE PROJETOS ESTRATÉGICOS - SEPE/PE


LOCALIZAÇÃO: BR 104 SUL PARA AGRRESTINA - CARUARU/PE

PROPRIETÁRIO: SECRETARIA ESTADUAL DE SAÚDE - SES/PE
RESPONSÁVEL TÉCNICO: NOME: PRISCILA G. C. BARBOSA
CREA-BA: 0516080695

PROJETISTAS: DIMITRIUS L. FREIRE
CREA-PE: 1820731162

DISCIPLINA: PAVIMENTAÇÃO	ETAPA: PROJETO BÁSICO
CONTÉUDO: PLANTA BAIXA - REMOÇÃO DE PARALELEPÍPEDOS	PRANCHA: 01/03 R00
ESCALA: 1:500	DATA: AGO/2025
COORDENAÇÃO: GOVPE-SES-CAR-HRAGRS1-PAV-GERL-B-000	

OBS: Para garantir a correta execução dos projetos, é imprescindível que sejam elaborados, obrigatoriamente, todos os estudos e projetos executivos deste Projeto Básico Legal, os quais fornecerão os detalhes essenciais para a implementação, com posterior aprovação junto ao órgão competente.

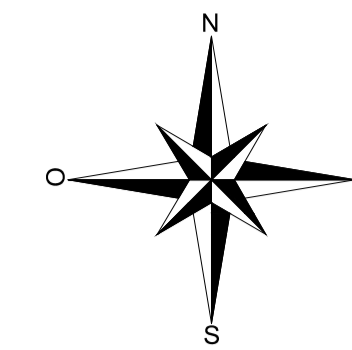

LEGENDA: PAGINAÇÃO	
	ASFALTO (ÁREA=2.452,00m ²)
	PASSEIO EM BLOCO INTERTRAVADO DE CONCRETO COLORIDO 10X20X6CM COR AMARELO (ÁREA=1.595,00m ²)
	PAVIMENTO EM BLOCO INTERTRAVADO DE CONCRETO COLORIDO 10X20X8CM COR TERRACOTA/VERMELHO (ÁREA=2.199,00m ²)
	PAVIMENTO EM BLOCO INTERTRAVADO DE CONCRETO 10X20X8CM COR NATURAL (ÁREA=5.406,00m ²)
	PAVIMENTO EM BLOCO INTERTRAVADO DE CONCRETO COLORIDO 10X20X8CM AZUL (ÁREA=199,00m ²)
	PISOGRAMA (ÁREA=3.319,00m ²)
TOTAL: 15.170,00 m ²	



REV	DATA	DESCRIÇÃO
R00	04.08.25	EMITIDO
REV	DATA	DESCRIÇÃO

Secretaria de Projetos Estratégicos

GOVERNO DO ESTADO DE PERNAMBUCO
SECRETARIA DE PROJETOS ESTRATÉGICOS DO ESTADO DE PERNAMBUCO

OBJETO: PROJETO BÁSICO PARA AMPLIAÇÃO DO HOSPITAL REGIONAL DO AGRRESTE, LOCALIZADO NO MUNICÍPIO DE CARUARU/PE

CONTRATANTE: SECRETARIA ESTADUAL DE SAÚDE - SES/PE CONTRATADA: SECRETARIA DE PROJETOS ESTRATÉGICOS - SEPE/PE

LOCALIZAÇÃO: BR 104 SUL PARA AGRRESTINA - CARUARU/PE

PROPRIETÁRIO: RESPONSÁVEL TÉCNICO: NOME: PRISCILA G. C. BARBOSA
CREA-BA: 0516080695

SECRETARIA ESTADUAL DE SAÚDE - SES/PE

PROJETISTAS:

DIMITRIUS L. FREIRE
CREA-PE: 1820731162

DISCIPLINA: PAVIMENTAÇÃO ETAPA: PROJETO BÁSICO


CONTÉUDO: PLANTA BAIXA PRANCHA:

ESCALA: 1:500 DATA: AGO/2025 CODIFICAÇÃO: GOVPE-SES-CAR-HRAGRS1-PAV-GERL-B-000


02/03 R00

OBS: Para garantir a correta execução dos projetos, é imprescindível que sejam elaborados, obrigatoriamente, todos os estudos e projetos executivos deste Projeto Básico Legal, os quais fornecerão os detalhes essenciais para a implementação, com posterior aprovação junto ao órgão competente.


SEÇÃO DE PAVIMENTAÇÃO
EIXO A/A'

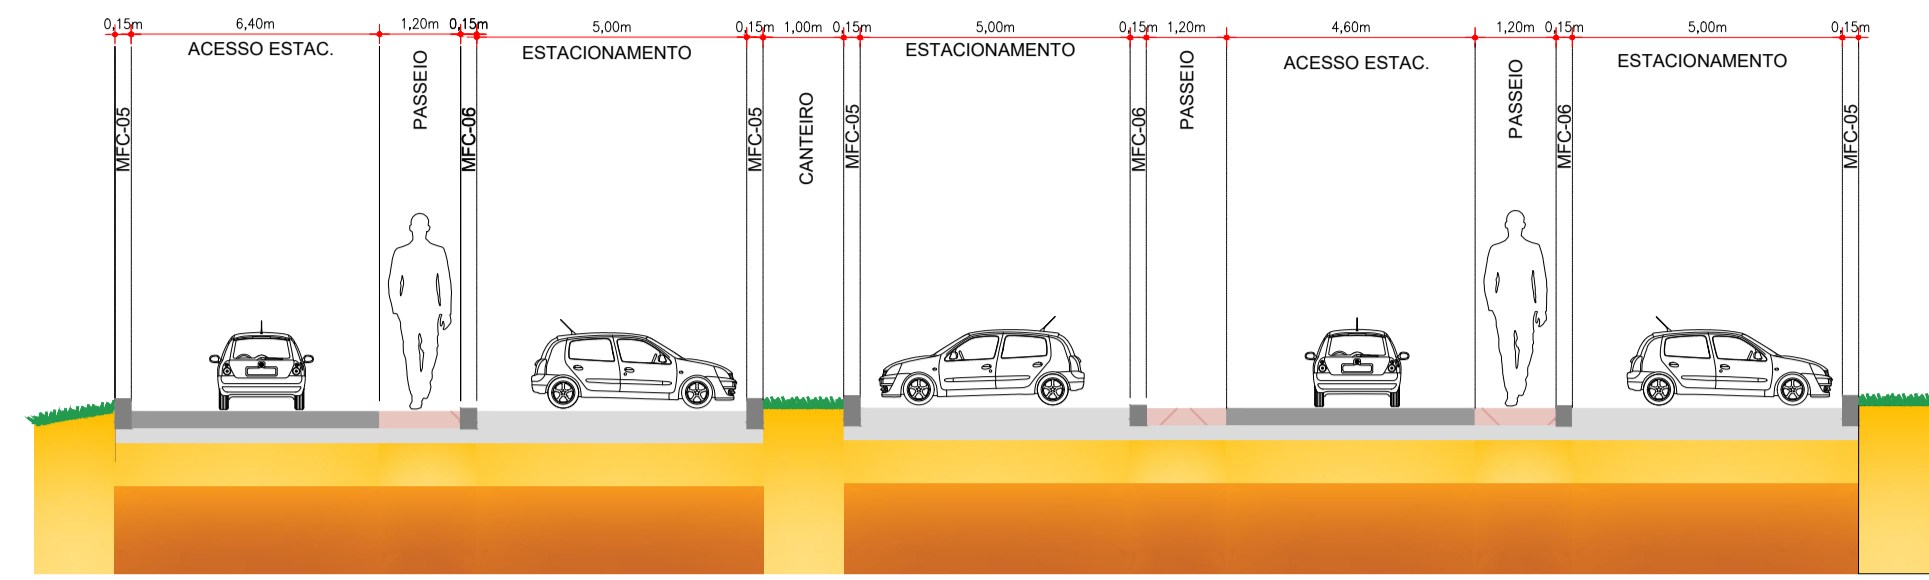


SEÇÃO DE PAVIMENTAÇÃO
EIXO B/B'

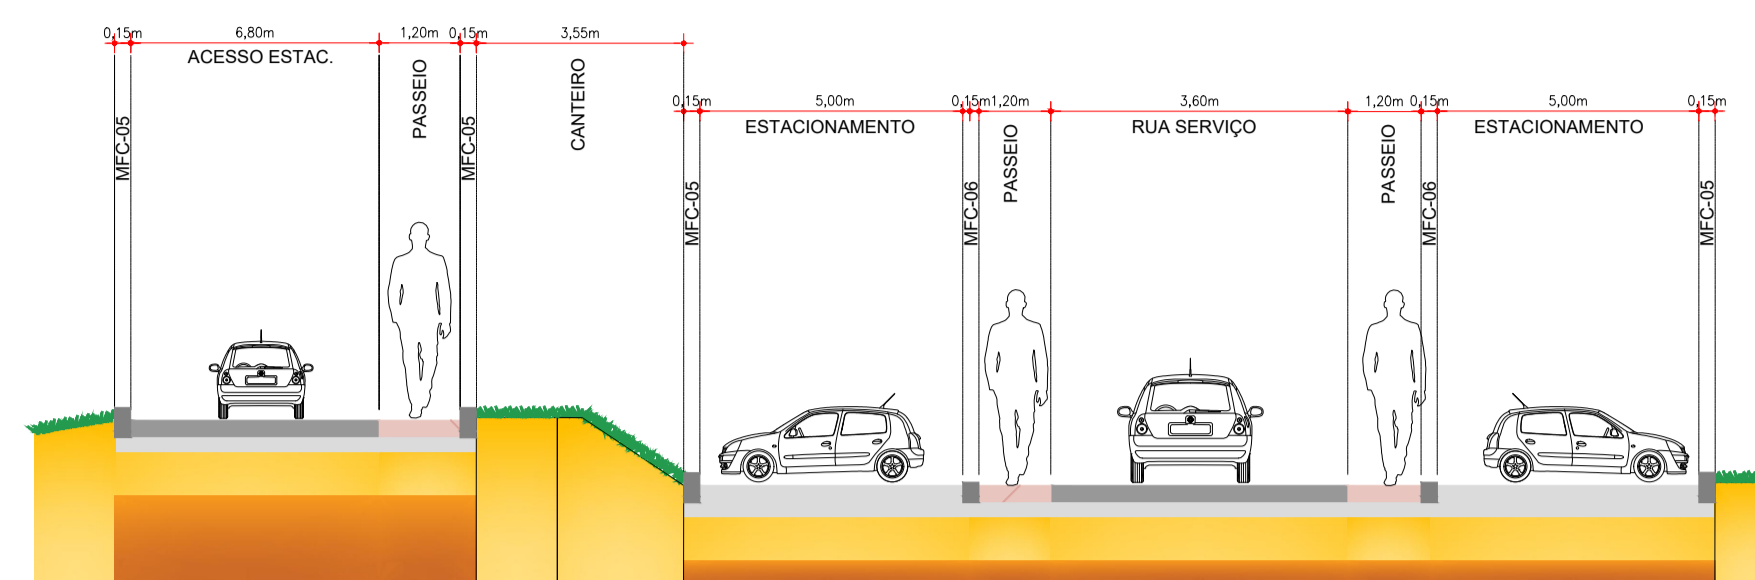


SEÇÃO DE PAVIMENTAÇÃO
EIXO E/E'

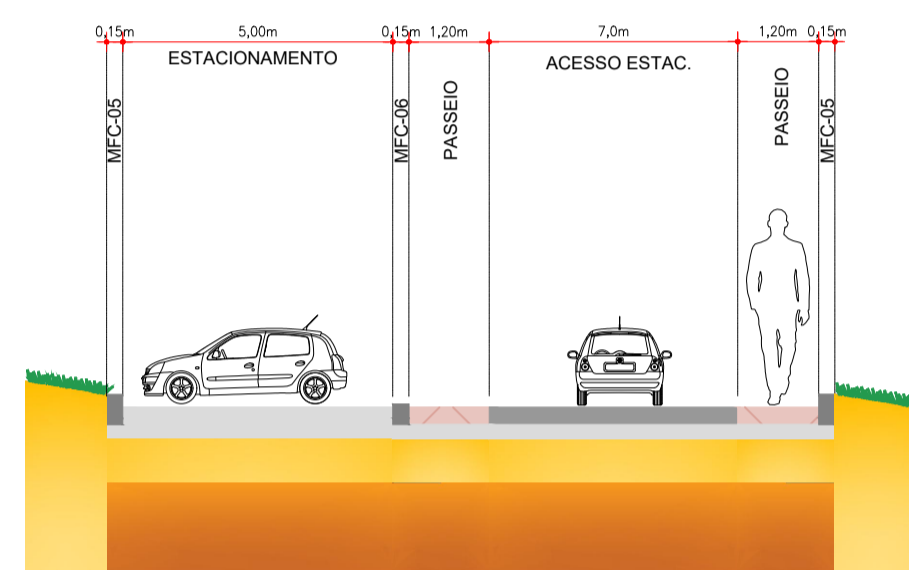


SEÇÃO DE PAVIMENTAÇÃO
EIXO F/F'

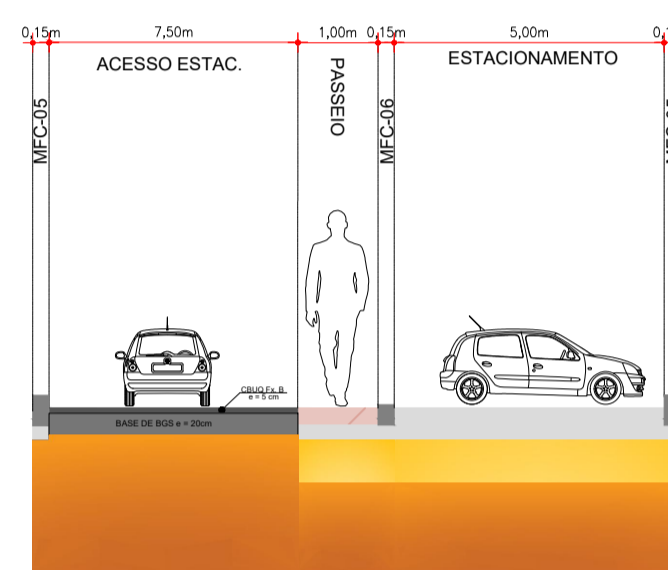

SEÇÃO DE PAVIMENTAÇÃO
EIXO C/C'

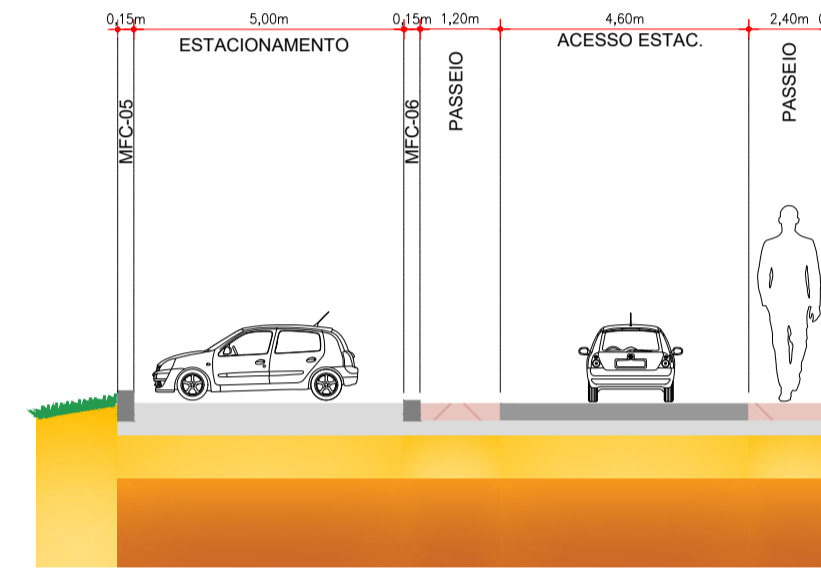

SEÇÃO DE PAVIMENTAÇÃO
EIXO D/D'

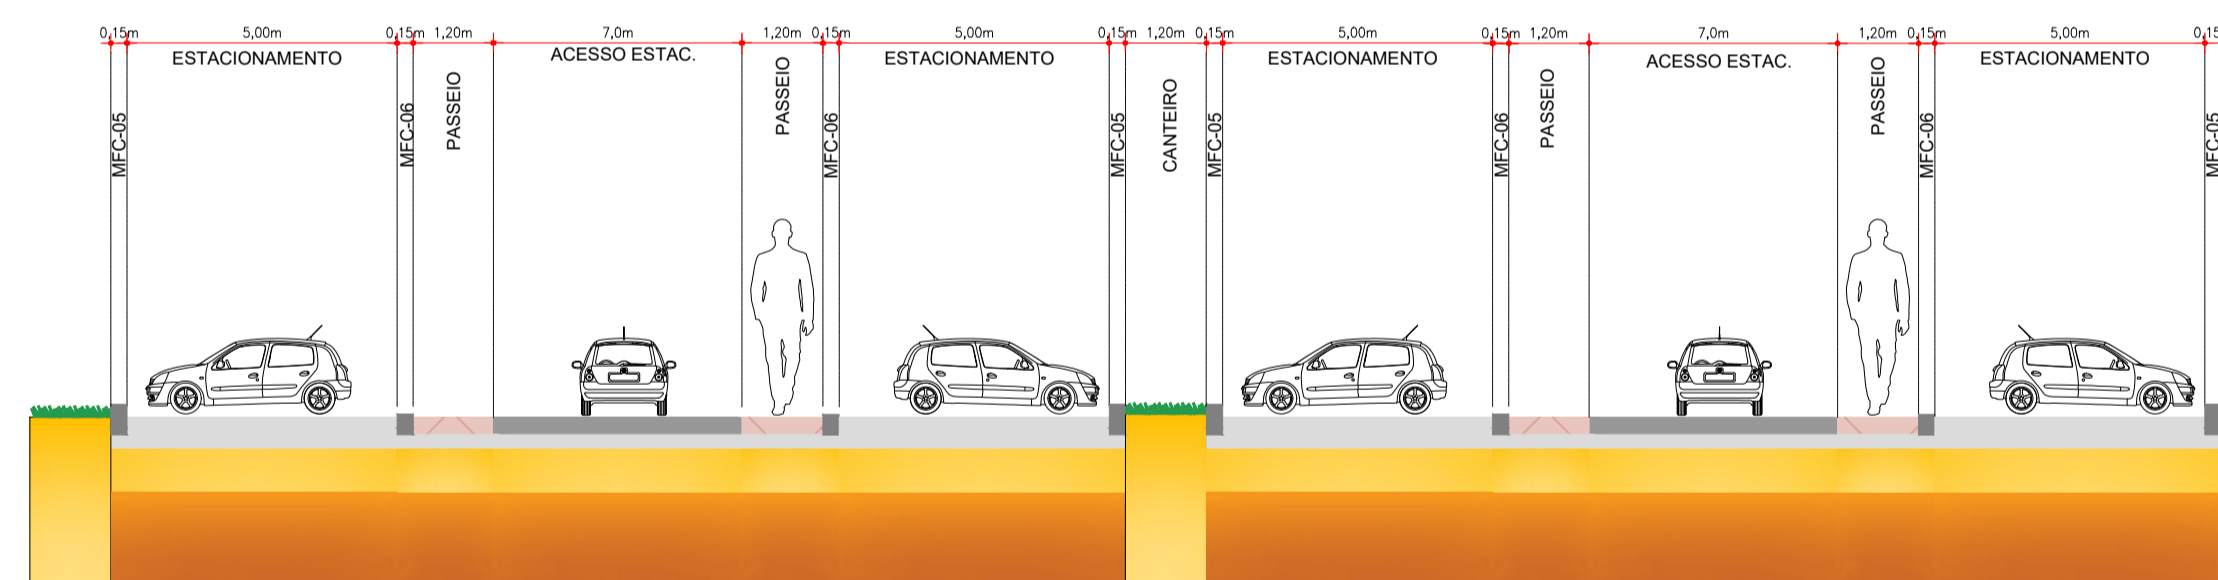


- MÉTODO CONSTRUTIVO - PASSEIO
- 01 - SOLO COMPACTADO;
 - 02 - EXECUÇÃO DE BASE DE SOLO-BRITA (40% SOLO - 60% DE BRITA), E= 5CM;
 - 03 - EXECUÇÃO DE PASSEIO EM CONCRETO 1:3:5 (FCk=12 MPA) PREPARO MECÂNICO, E= 6CM.




- MÉTODO CONSTRUTIVO - VIA
- 01 - SUBLEITO COMPACTADO;
 - 02 - EXECUÇÃO DE SUB-BASE DE SOLO-BRITA (40% SOLO - 60% DE BRITA) CBR>60%, E= 20,0 cm;
 - 03 - EXECUÇÃO DE COLCHÃO DE AREIA, E= 7,0 cm;
 - 04 - EXECUÇÃO DE BLOCOS DE INTERTRAVADOS DE CONCRETO, E= 8,0 cm, FCK 35MPA.

SEÇÃO PARA ÁREAS EM PAVIMENTO - FAIXA DE ACELERAÇÃO

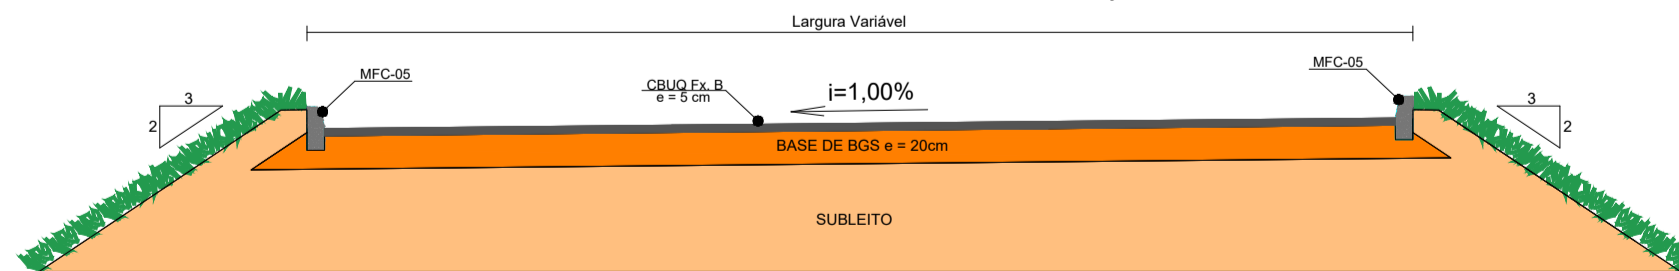

SEÇÃO PARA ÁREAS EM PAVIMENTO - FAIXA DE DESACELERAÇÃO

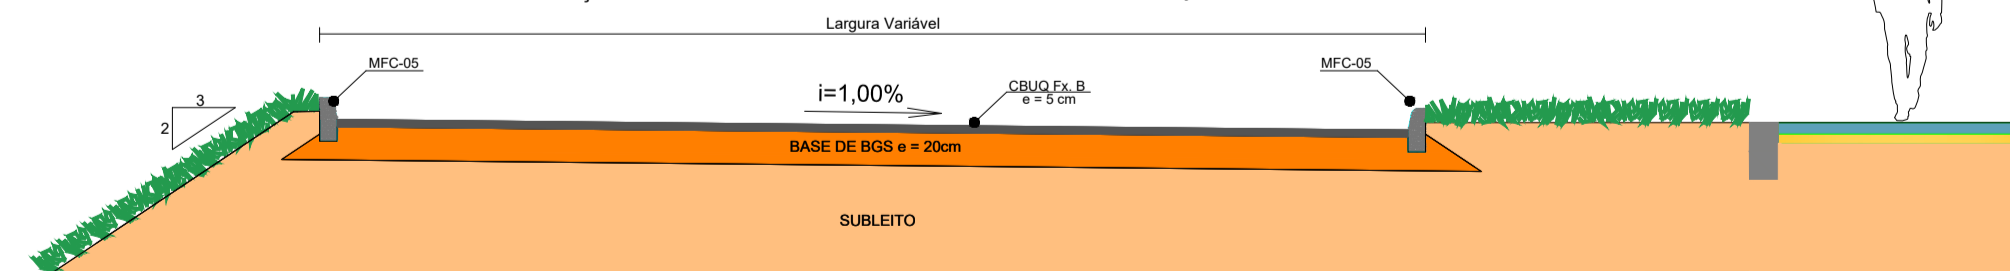

R00	04.08.25	EMITIDO
REV	DATA	DESCRIÇÃO

Secretaria de Projetos Estratégicos

GOVERNO DO ESTADO DE PERNAMBUCO
SECRETARIA DE PROJETOS ESTRATÉGICOS DO ESTADO DE PERNAMBUCO

OBJETO: PROJETO BÁSICO PARA AMPLIAÇÃO DO HOSPITAL REGIONAL DO AGRRESTE, LOCALIZADO NO MUNICÍPIO DE CARUARU/PE

CONTRATANTE: SECRETARIA ESTADUAL DE SAÚDE - SES/PE
CONTRATADA: SECRETARIA DE PROJETOS ESTRATÉGICOS - SEPE/PE

LOCALIZAÇÃO: BR 104 SUL PARA AGRRESTINA - CARUARU/PE

PROPRIETÁRIO: RESPONSÁVEL TÉCNICO:

SECRETARIA ESTADUAL DE SAÚDE - SES/PE
NOME: PRISCILA G. C. BARBOSA
CREA-BA: 0516080695

PROJETISTAS:

DIMITRIUS L. FREIRE
CREA-PE: 1820731162

DISCIPLINA: PAVIMENTAÇÃO
ETAPA: PROJETO BÁSICO

CONTEÚDO: SEÇÕES TIPO
PRANCHA:

ESCALA: 1:500
DATA: AGO/2025
CODIFICAÇÃO: GOVPE-SES-CAR-HRAGRS1-PAV-GERL-B-000

03/03 R00

OBS: Para garantir a correta execução dos projetos, é imprescindível que sejam elaborados, obrigatoriamente, todos os estudos e projetos executivos deste Projeto Básico Legal, os quais fornecerão os detalhes essenciais para a implementação, com posterior aprovação junto ao órgão competente.