

The architectural floor plan is based on a grid system with vertical lines labeled 1 through 15 and horizontal lines labeled A through H. The plan shows a large rectangular area divided into a grid of rooms and corridors. Various rooms are labeled with codes like P1, P2, P3, etc., and PP1, PP2, etc. Dimensions are provided for several rooms and corridors. The plan includes a north arrow and a scale bar.

Room Labels and Dimensions:

- P1 60/80 PP1
- P2 60/80 PP2
- P3 60/80 PP3
- P4 60/80 PP3
- P5 60/80 PP3
- P6 60/80 PP4
- P7 60/80 PP5
- P8 60/80 PP3
- P9 60/80 PP4
- P10 60/80 PP5
- P11 60/80 PP3
- P12 60/80 PP3
- P13 60/80 PP3
- P14 60/80 PP2
- P15 60/80 PP6
- P16 40/40 PP7
- P17 40/40 PP8
- P18 40/40 PP9
- P19 40/40 PP9
- P20 40/40 PP9
- P21 40/40 PP10
- P22 40/40 PP11
- P23 40/40 PP9
- P24 40/40 PP10
- P25 40/40 PP11
- P26 40/40 PP9
- P27 40/40 PP9
- P28 40/40 PP9
- P29 40/40 PP8
- P30 40/40 PP12

Dimensions:

- Horizontal dimensions: 840, 475, 840, 365, 840, 840, 840, 840, 840, 840, 840, 365, 840, 475, 840.
- Vertical dimensions: 460, 860, 460, 351, 866, 520.
- Room dimensions: 60/80, 40/40.
- Corridor widths: 10, 52, 62.

Other Features:

- North arrow pointing towards the top right.
- Scale bar indicating dimensions.
- Grid lines labeled 1 through 15 and A through H.
- Room labels and dimensions.
- Corridor widths.

LEGENDAS:

 PILAR NASCE

 PILAR CONTINUA


 PILAR MORRE

PP - GRUPO DO PILAR PRÉ-FABRICADO

VP - GRUPO DA VIGA PRÉ-FABRICADA


- DEVEM SER PREVISTOS INSERTOS METÁLICOS PARA ENGASTE DOS PILARES PRÉ-FABRICADOS NA FUNDAÇÃO EM SAPATAS ISOLADAS MOLDADAS IN LOCO CONFORME PROJETO DE FUNDAÇÃO (GOVPE-SPE-CAR-HRAGRS1-EST-FUND-B-001)

- AS COTAS DE TOPO DAS FUNDAÇÕES DEVEM SER RESPEITADAS, QUALQUER NECESSIDADE PARA INSERTOS, DEVE SER DESCONTO DO FUNDO DO PILAR
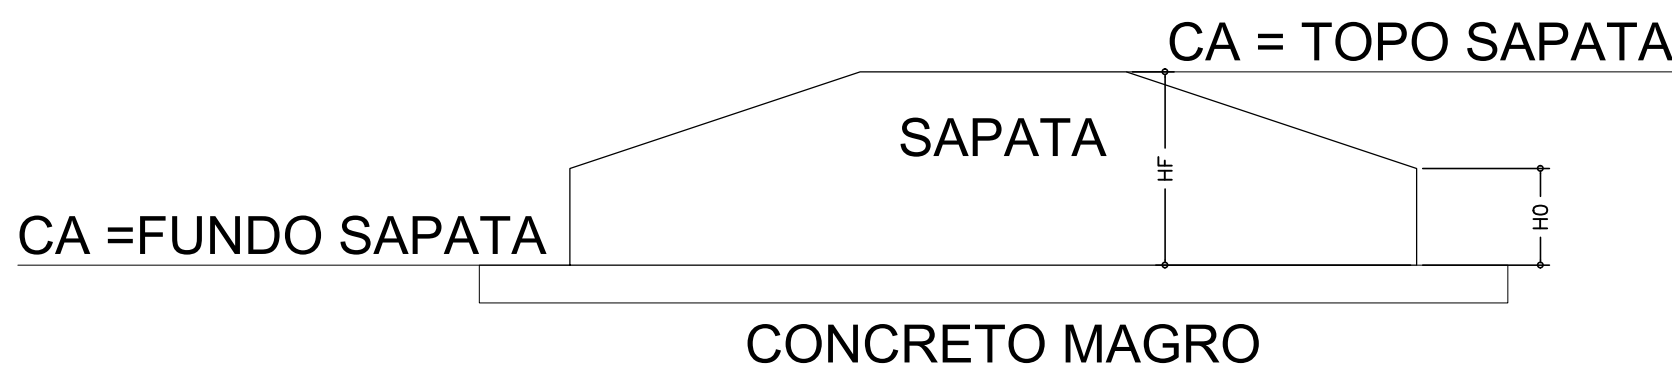
$$CA = \text{COTA DE TOPO DA SAPATA} / \text{COTA DE FUNDO DA SAPATA}$$


REV	DATA	DESCRIÇÃO
 Secretaria de Projetos Estratégicos GOVERNO DO PERNAMBUCO ESTADO DE PERNAMBUCO GOVERNO DO ESTADO DE PERNAMBUCO SECRETARIA DE PROJETOS ESTRATÉGICOS DO ESTADO DE PERNAMBUCO		
OBJETO		
PROJETO BÁSICO ESTRUTURAL DE AMPLIAÇÃO DO HOSPITAL REGIONAL DO AGRESTE EM ESTRUTURA PRÉ-FABRICADA		
CONTRATANTE	CONTRATADA	
SECRETARIA DE SAÚDE - SES	A SER PREENCHIDO APÓS LICITAÇÃO	
LOCALIZAÇÃO	RESPONSÁVEL TÉCNICO	
RODOVIA BR 104-SUL, PARA AGRESTINA, BAIRRO CIDADE ALTA, CARUARU - PE		
PROPRIETARIO		
SECRETARIA DE SAÚDE - SES	PRISCILA GIOVANA DE CARVALHO BARBOSA CREA-PE: 051608695	
PROJETISTAS		
Documento assinado eletronicamente govbr MINIST. GOV. DO PERNAMBUCO DATA: 11/11/2025 10:50:03 (GMT-03:00) URL: https://www.todasign.com.br/validar/043634		
RAFAEL OSÓRIO DE HOLLANDA CRA-A-PE: 1623207318		
DISCIPLINA	ETAPA	
PROJETO ESTRUTURAL - PRÉ-FABRICADOS	BÁSICO	
CONTÍDIO	FUNDADA	
LOCALIZAÇÃO PILARES - NÍVEL FUNDAÇÃO 1		
ESCALA	DATA	OPERAÇÃO
NOKADA	OUT/2025	GOV-PE-CAR-HRAGRIS-EST-PRÉ-B-001
01		
R00		

LOCAÇÃO DOS PILARES - FUNDAÇÃO 2 (N.-1.50)
ESCALA 1:100

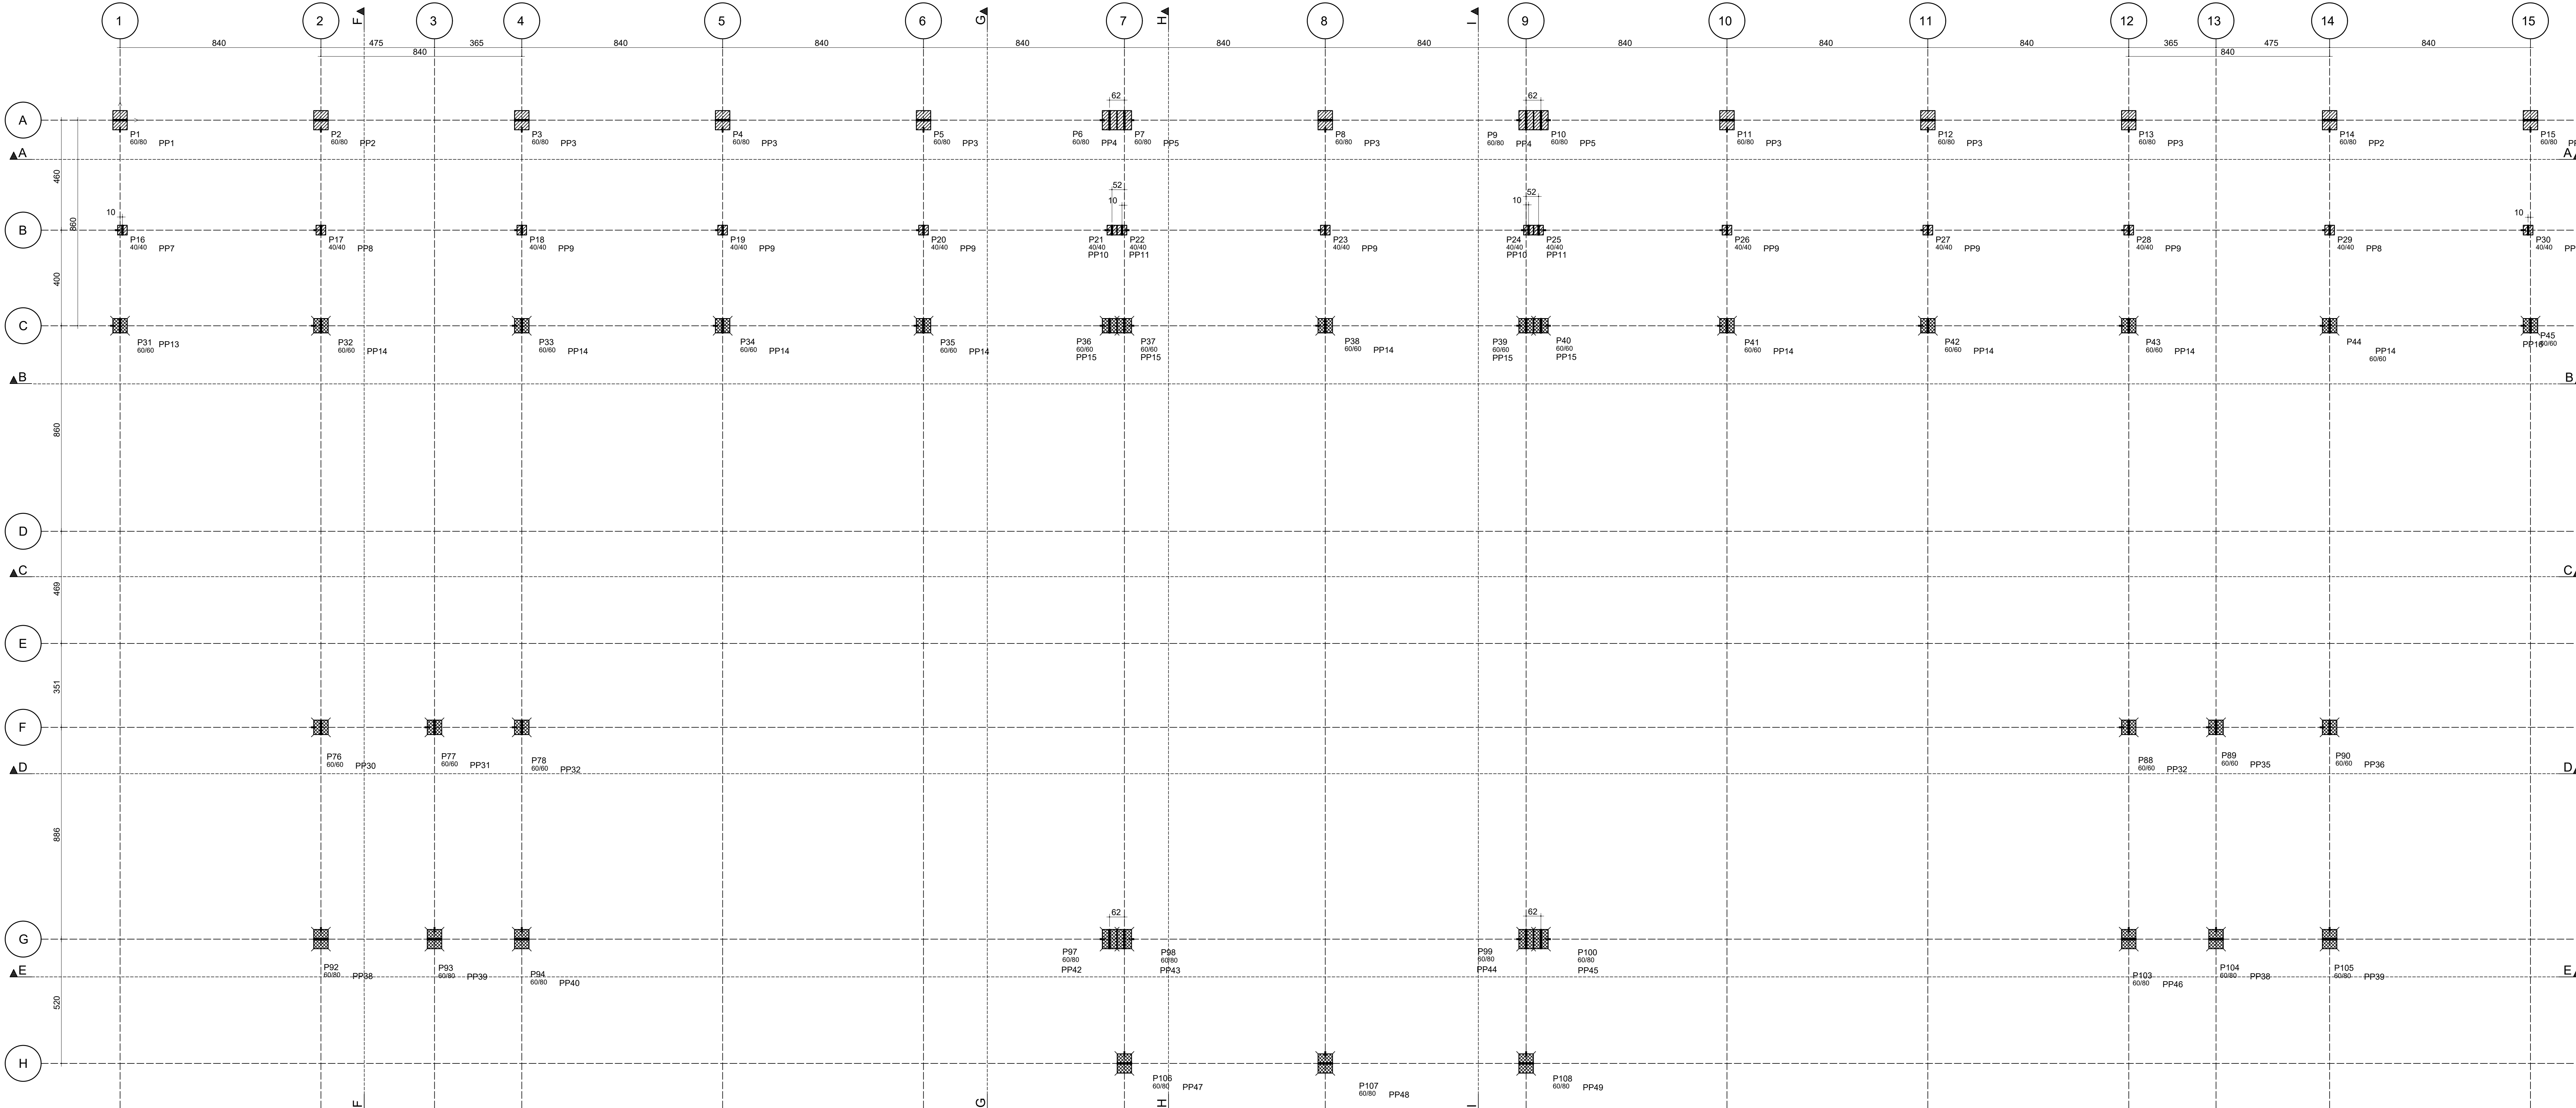

Pavimento	Nível abaixo cm	PD abaixo cm
25-TOPO	36,000	3,000
15-RESERVIATÓRIO	33,000	1,000
18-PLATIBANDA	32,000	2,000
16-PLATIBANDA	30,000	2,000
16-PATAMAR 6	27,000	1,500
15-EMENDA 2	26,500	1,500
14-PSADO 25	25,000	2,500
13-PATAMAR 5	22,500	2,500
12-PSADO 04	20,000	2,500
11-PATAMAR 4	17,500	500
10-EMENDA 1	16,000	1,000
09-PSADO 03	15,000	2,500
08-PATAMAR 3	12,500	2,500
07-PSADO 02	10,000	2,500
06-PATAMAR 2	7,500	2,500
05-PSADO 01	5,000	2,500
04-PATAMAR 1	2,500	2,500
03-TERREÇO	-0,500	0,400
02-FUNDAÇÃO 3	-0,600	1,100
01-FUNDAÇÃO 2	-1,000	0,700
00-FUNDAÇÃO 1	-2,000	0,000

LEGENDAS:

 PILAR NASCE PILAR CONTINUA

PILAR MORRE

PP - GRUPO DO PILAR PRÉ-FABRICADO

VP - GRUPO DA VIGA PRÉ-FABRICADA


OBSERVAÇÕES:

- DEVEM SER PREVISTOS INSERTOS METÁLICOS PARA ENGASTE DOS PILARES PRÉ-FABRICADOS NA FUNDAÇÃO EM SAPATAS ISOLADAS MOLDADAS IN LOCO CONFORME PROJETO DE FUNDAÇÃO (GOVPE-SPE-CAR-HRAGRS1-EST-FUND-B-001)

- AS COTAS DE TOPO DAS FUNDAÇÕES DEVEM SER RESPEITADAS, QUALQUER NECESSIDADE PARA INSERTOS, DEVE SER DESCONTO DO FUNDO DO PILAR

COTAS FUNDAÇÃO:

CA = COTA DE TOPO DA SAPATA/ COTA DE FUNDO DA SAPATA

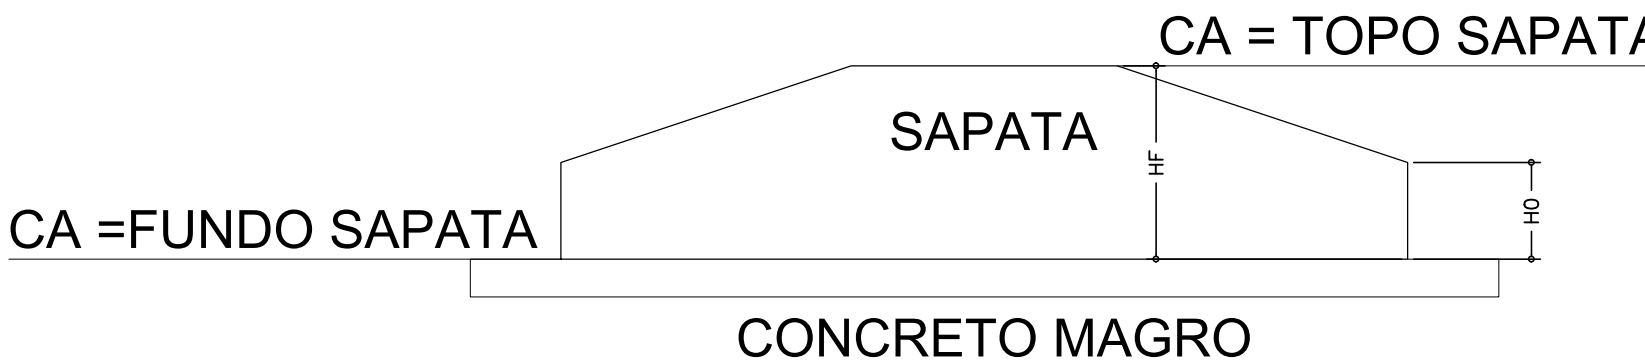

Baricentros de pilares			Baricentros de pilares		
Pilar	X (cm)	Y (cm)	Pilar	X (cm)	Y (cm)
P1	0	0	P34	2520	-860
P2	840	0	P35	3360	-860
P3	1680	-0	P36	4138	-860
P4	2520	-0	P37	4200	-860
P5	3360	-0	P38	5040	-860
P6	4138	0	P39	5880	-860
P7	4200	0	P40	5942	-860
P8	5040	0	P41	6720	-860
P9	5880	-0	P42	7560	-860
P10	5942	-0	P43	8400	-860
P11	6720	-0	P44	9240	-860
P12	7560	-0	P45	10080	-860
P13	8400	-0	P76	840	-2540
P14	9240	0	P77	1315	-2540
P15	10080	-0	P78	1680	-2540
P16	10	-460	P88	8400	-2540
P17	840	-460	P89	8765	-2540
P18	1680	-460	P90	9240	-2540
P19	2520	-460	P92	840	-3426
P20	3360	-460	P93	1315	-3426
P21	4148	-460	P94	1680	-3426
P22	4190	-460	P97	4138	-3426
P23	5040	-460	P98	4200	-3426
P24	5890	-460	P99	5880	-3426
P25	5932	-460	P100	5942	-3426
P26	6720	-460	P103	8400	-3426
P27	7560	-460	P104	8765	-3426
P28	8400	-460	P105	9240	-3426
P29	9240	-460	P106	4200	-3946
P30	10070	-460	P107	5040	-3946
P31	0	-860	P108	5880	-3946
P32	840	-860			
P33	1680	-860			

REV	DATA	DESCRIÇÃO


 GOVERNO DO ESTADO DE PERNAMBUCO
 SECRETARIA DE PROJETOS ESTRATÉGICOS DO ESTADO DE PERNAMBUCO

OBJETO: PROJETO BÁSICO ESTRUTURAL DE AMPLIAÇÃO DO HOSPITAL REGIONAL DO AGRESTE EM ESTRUTURA PRÉ-FABRICADA

CONTRATANTE:	CONTRATADA:
SECRETARIA DE SAÚDE - SES	A SER PREENCHIDO APÓS LICITAÇÃO
LOCALIZAÇÃO:	
RODOVIA BR 104 SUL, PARA AGRESTINA, BAIRRO CIDADE ALTA, CARUARU - PE	

SECRETARIA DE SAÚDE - SES	PRISCILA GIOVANA DE CARVALHO BARBOSA CREA-PE: 0516080695
---------------------------	---

RAFAEL OSÓRIO DE HOLANDA
CREA-PE: 1823321038

PROJETO ESTRUCTURAL - PRÉ-FABRICADOS	BÁSICO
--------------------------------------	--------

LOCAÇÃO PILARES - NÍVEL FUNDAÇÃO 2			02/18 R0
ESCALA: INDICADA	DATA: OUT/2025	(CODIFICAÇÃO): GOVPE-SPE-CAR-HRAGRS1-EST-PREQ-B-001	

LEGENDAS:

 PILAR NASCE

 PILAR CONTINUA

 PILAR MORRE

PP - GRUPO DO PILAR PRÉ-FABRICADO


VP - GRUPO DA VIGA PRÉ-FABRICADA

OBSERVAÇÕES:

- DEVEM SER PREVISTOS INSERTOS METALICOS PARA ENGASTE DOS PILARES PRÉ-FABRICADOS NA FUNDAÇÃO EM SAPATAS ISOLADAS MOLDADAS IN LOCO CONFORME PROJETO DE FUNDAÇÃO (GOVPE-SPE-CAR-HRAGRS1-EST-FUND-B-001)

- AS COTAS DE TOPO DAS FUNDAÇÕES DEVEM SER RESPEITADAS, QUALQUER NECESSIDADE PARA INSERTOS, DEVE SER DESCONTO DO FUNDO DO PILAR

COTAS FUNDAÇÃO:
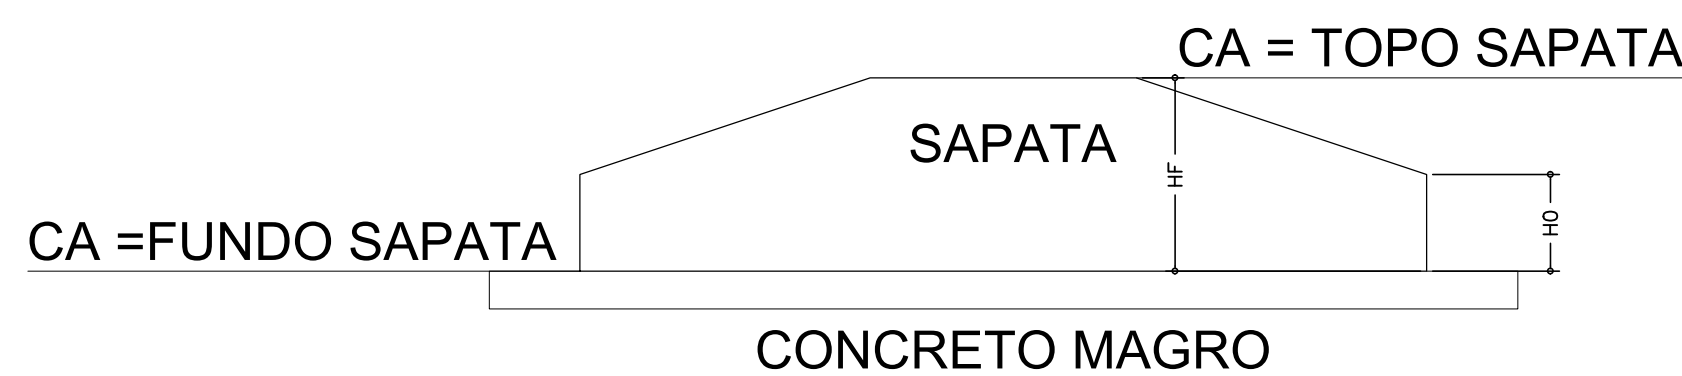
$$CA = \text{COTA DE TOPO DA SAPATA} / \text{COTA DE FUNDO DA SAPATA}$$


REV	DATA		DESCRIÇÃO
Secretaria de Projetos Estratégicos  GOVERNO DO PERNAMBUCO ESTADO DE PERNAMBUCO		GOVERNO DO ESTADO DE PERNAMBUCO SECRETARIA DE PROJETOS ESTRATÉGICOS DO ESTADO DE PERNAMBUCO	
OBJETO: PROJETO BÁSICO ESTRUCTURAL DE AMPLIAÇÃO DO HOSPITAL REGIONAL DO AGRESTE EM ESTRUTURA PRÉ-FABRICADA			
CONTRATANTE: SECRETARIA DE SAÚDE - SES LOCALIZAÇÃO: RODOVIA BR 104 SUL, PARA AGRESTINA, BAIRRO CIDADE ALTA, CARUARU - PE		CONTRATADA: A SER PREENCHIDO APÓS LICITAÇÃO	
PROPRIETÁRIO:		RESPONSÁVEL TÉCNICO:	
SECRETARIA DE SAÚDE - SES		PRISCILA GIOVANA DE CARVALHO BARBOSA CREA-PE: 056060095	
PROJETISTAS			
RAFAEL OSÓRIO DE HOLANDA CREA-PE: 80251038			
DISCIPLINA: PROJETO ESTRUCTURAL - PRÉ-FABRICAÇÃO CONTÊIDOR: LOCALIÇÃO PILARES - NÍVEL FUNDAÇÃO 3 INDICADA DATA CATEGORIA OUT/2025 GOVPE-SPE-CAR-HRAGRS1-EST-PREDO-B-001		TAFAP: BÁSICO FRANÇAIA	
		03/18 R00	

FÔRMA - TÉRREO (N.+00.00)
ESCALA 1:100

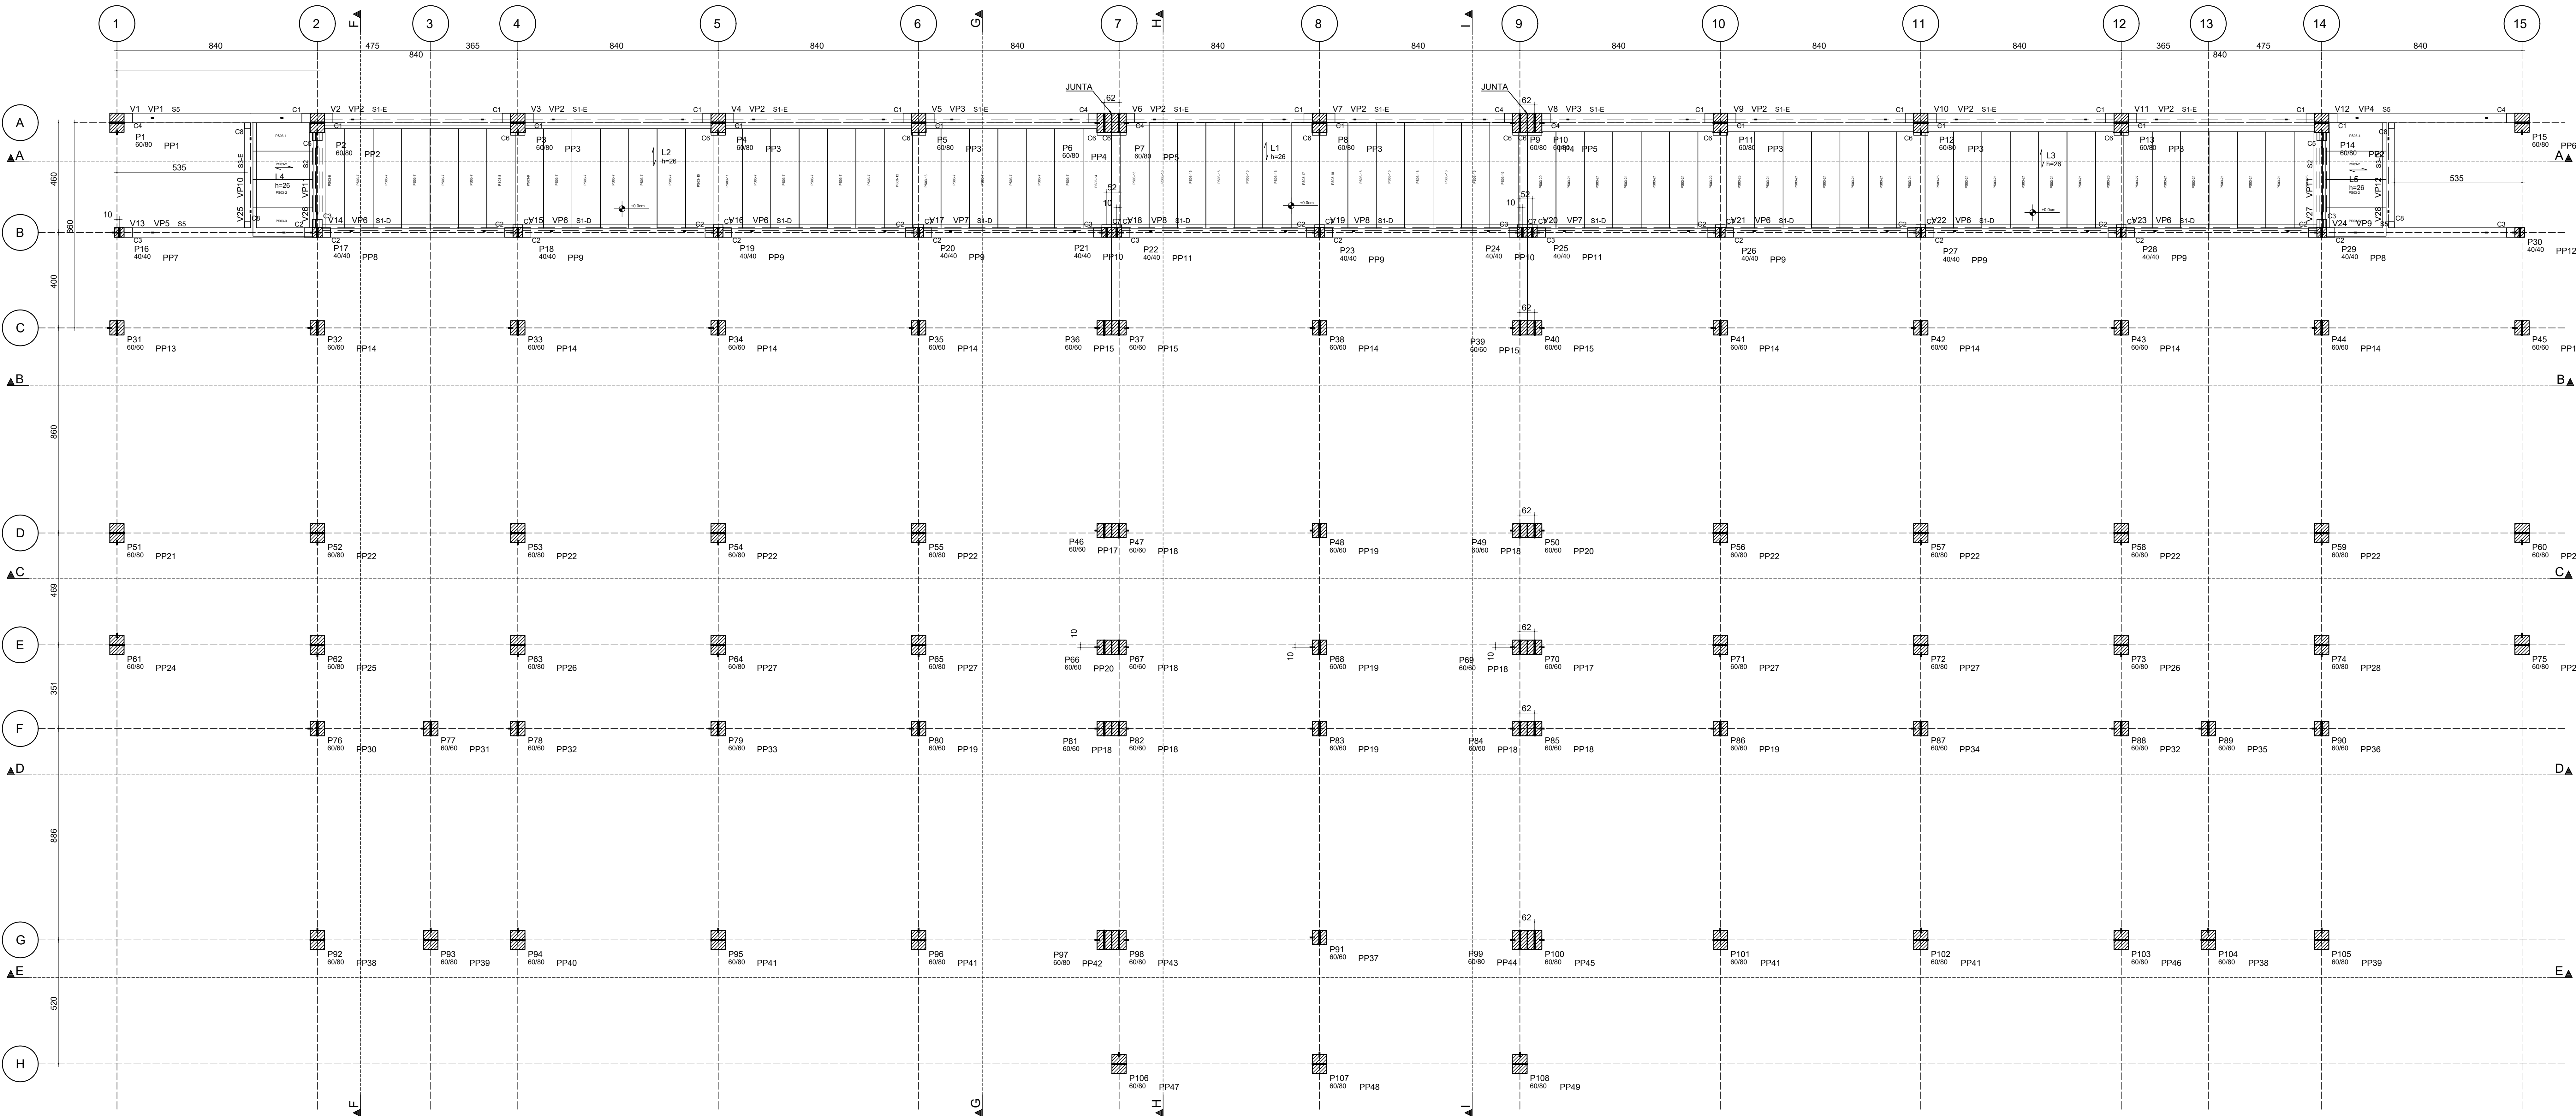


Tabela de níveis		
Pavimento	Nível absoluto cm	PD abaixo cm
26-TOPO	36.000	3.000
19-RESERVATÓRIO	33.000	1.000
18-PLATIBANDA	32.000	2.000
17-COBERTURA	30.000	2.500
16-PATAMAR 6	27.500	1.500
15-EMENDA 2	26.000	1.000
14-PISO D3	25.000	2.500
13-PATAMAR 5	22.500	2.500
12-PISO D1	20.000	2.500
11-PATAMAR 4	17.500	1.500
10-EMENDA 1	16.000	1.000
09-PISO D2	15.000	2.500
08-PATAMAR 3	12.500	2.500
07-PISO D2	10.000	2.500
06-PATAMAR 2	7.500	2.500
05-PISO D1	5.000	2.500
04-PATAMAR 1	2.500	2.500
03-TÉRREO	-0.000	0.400
02-FUNDAÇÃO 3	-0.400	1.100
01-FUNDAÇÃO 2	-1.500	0.700
00-FUNDAÇÃO 1	-2.200	0.000


LEGENDAS:

- PILAR NASCE
- PILAR CONTÍNUA
- PILAR MORRE


PP - GRUPO DO PILAR PRÉ-FABRICADO
VP - GRUPO DA VIGA PRÉ-FABRICADA
C - TIPO GRUPO DO CONSOLO
LAJE - PAINEL ALVEOLAR DE 21 + 5cm DE CAPEAMENTO = 26cm

OBSERVAÇÕES:


- VIGAS E CONSOLOS COM CHAPAS PARA SOLDA
- PREVER FUROS E ALÇAS EM PILARES PARA MONTAGEM E SOLIDARIZAÇÃO
- PREVER EMENDA AO LONGO DOS PILARES ENTRE PAVIMENTOS CONFORME VIABILIDADE PARA TRANSPORTE E MONTAGEM

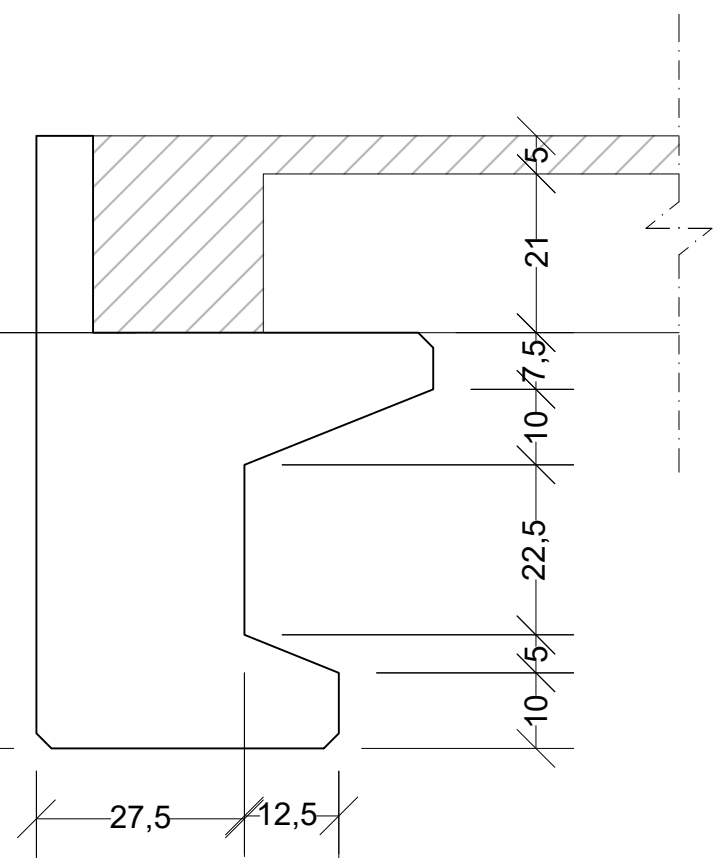


S1
ESCALA 1:10

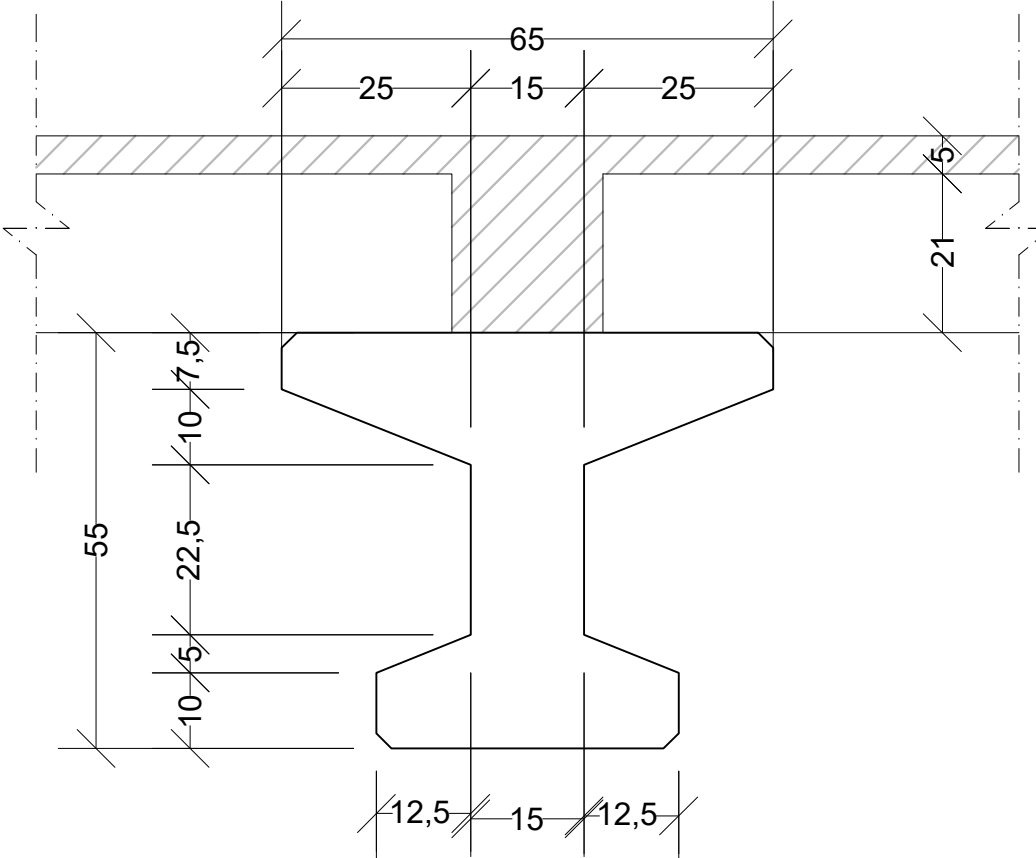


S2
ESCALA 1:10

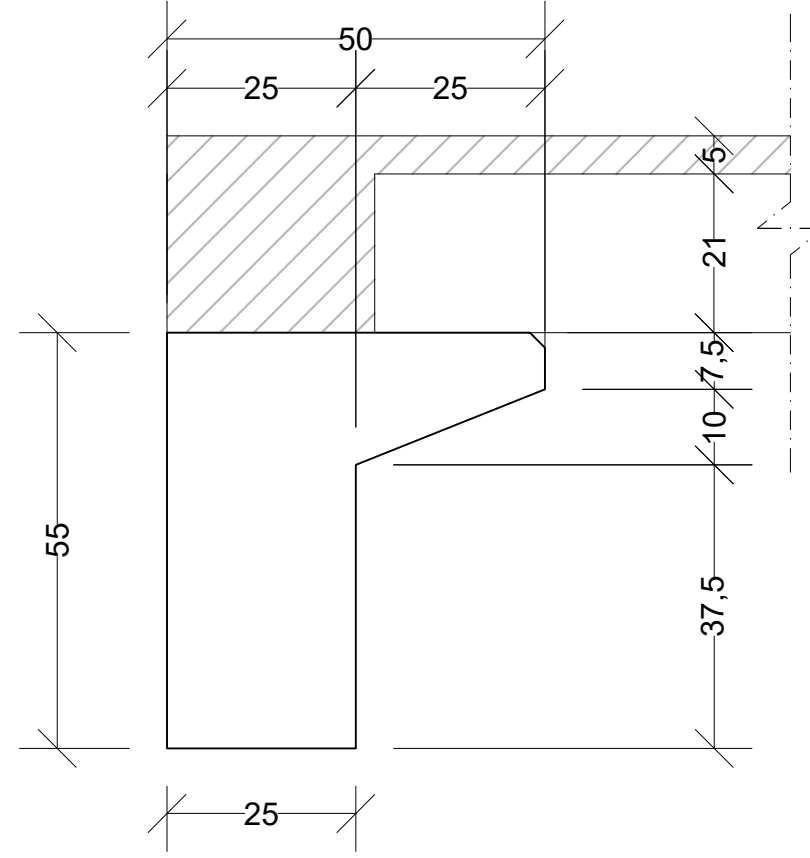


S3
ESCALA 1:10

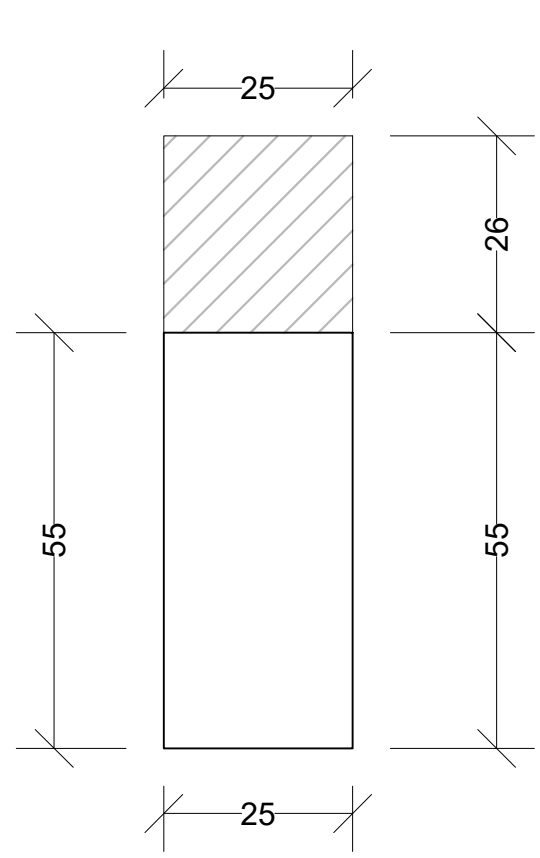

S4
ESCALA 1:10

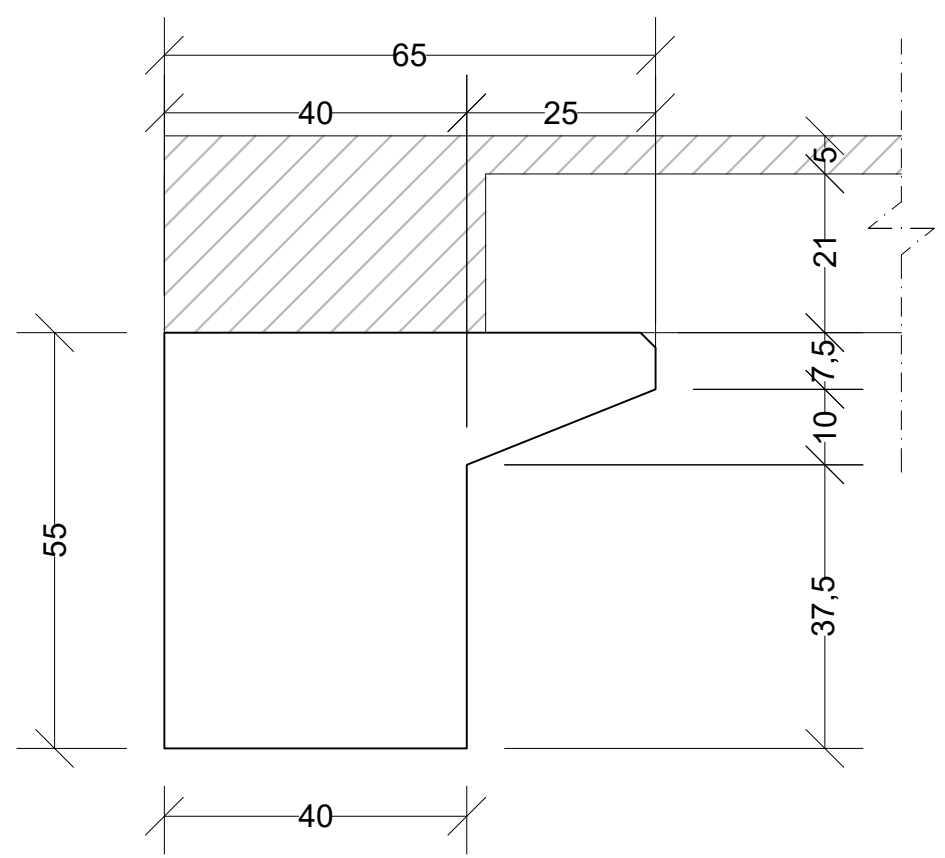

S5
ESCALA 1:10

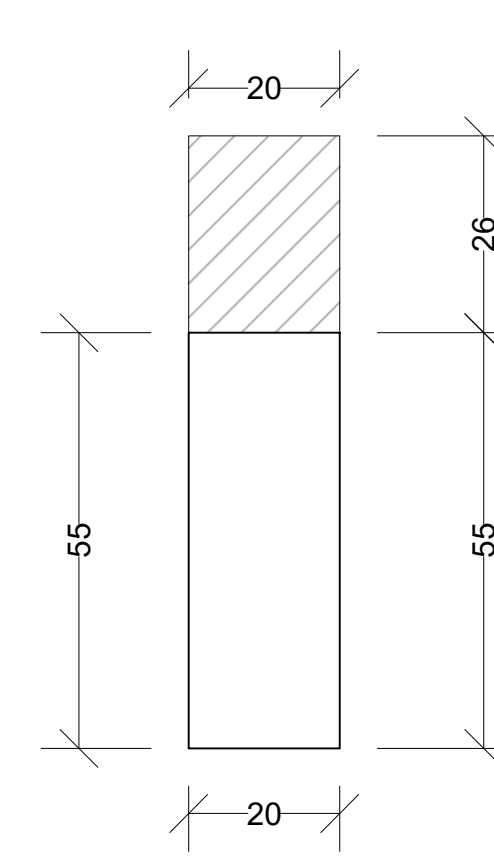

S4
ESCALA 1:10

REV	DATA	DESCRIÇÃO

Secretaria de Projetos Estratégicos

GOVERNO DO ESTADO DE PERNAMBUCO
SECRETARIA DE PROJETOS ESTRATÉGICOS DO ESTADO DE PERNAMBUCO

OBJETO: PROJETO BÁSICO ESTRUTURAL DE AMPLIAÇÃO DO HOSPITAL REGIONAL DO AGRESTE EM ESTRUTURA PRÉ-FABRICADA	
CONTRATANTE: SECRETARIA DE SAÚDE - SES	CONTRATADA: A SER PREENCHIDO APÓS LICITAÇÃO
LOCALIZAÇÃO: RODOVIA BR 104 SUL, PARA AGRESTINA, BAIRRO CIDADE ALTA, CARUARU - PE	PROPRIETÁRIO: RESPONSÁVEL TÉCNICO:
SECRETARIA DE SAÚDE - SES	PRISCILA GIOVANA DE CARVALHO BARBOSA CREA-PE: 0516080695
PROJETISTAS:	

RAFAEL OSÓRIO DE HOLANDA CREA-PE: 99332938	
DISCIPLINA: PROJETO ESTRUTURAL - PRÉ-FABRICADOS	ETAPA: BÁSICO
ENTREGUE: FÔRMAS - TÉRREO	PRIMEIRA
ESCALA: INDICADA	DATA: OUT/2025
CORPOREÇÃO: GOVPE-SPE-CAR-HRAGRS1-EST-PRELO-B-001	

FÔRMA - PISO 01 (N.+05.00)
ESCALA 1:100

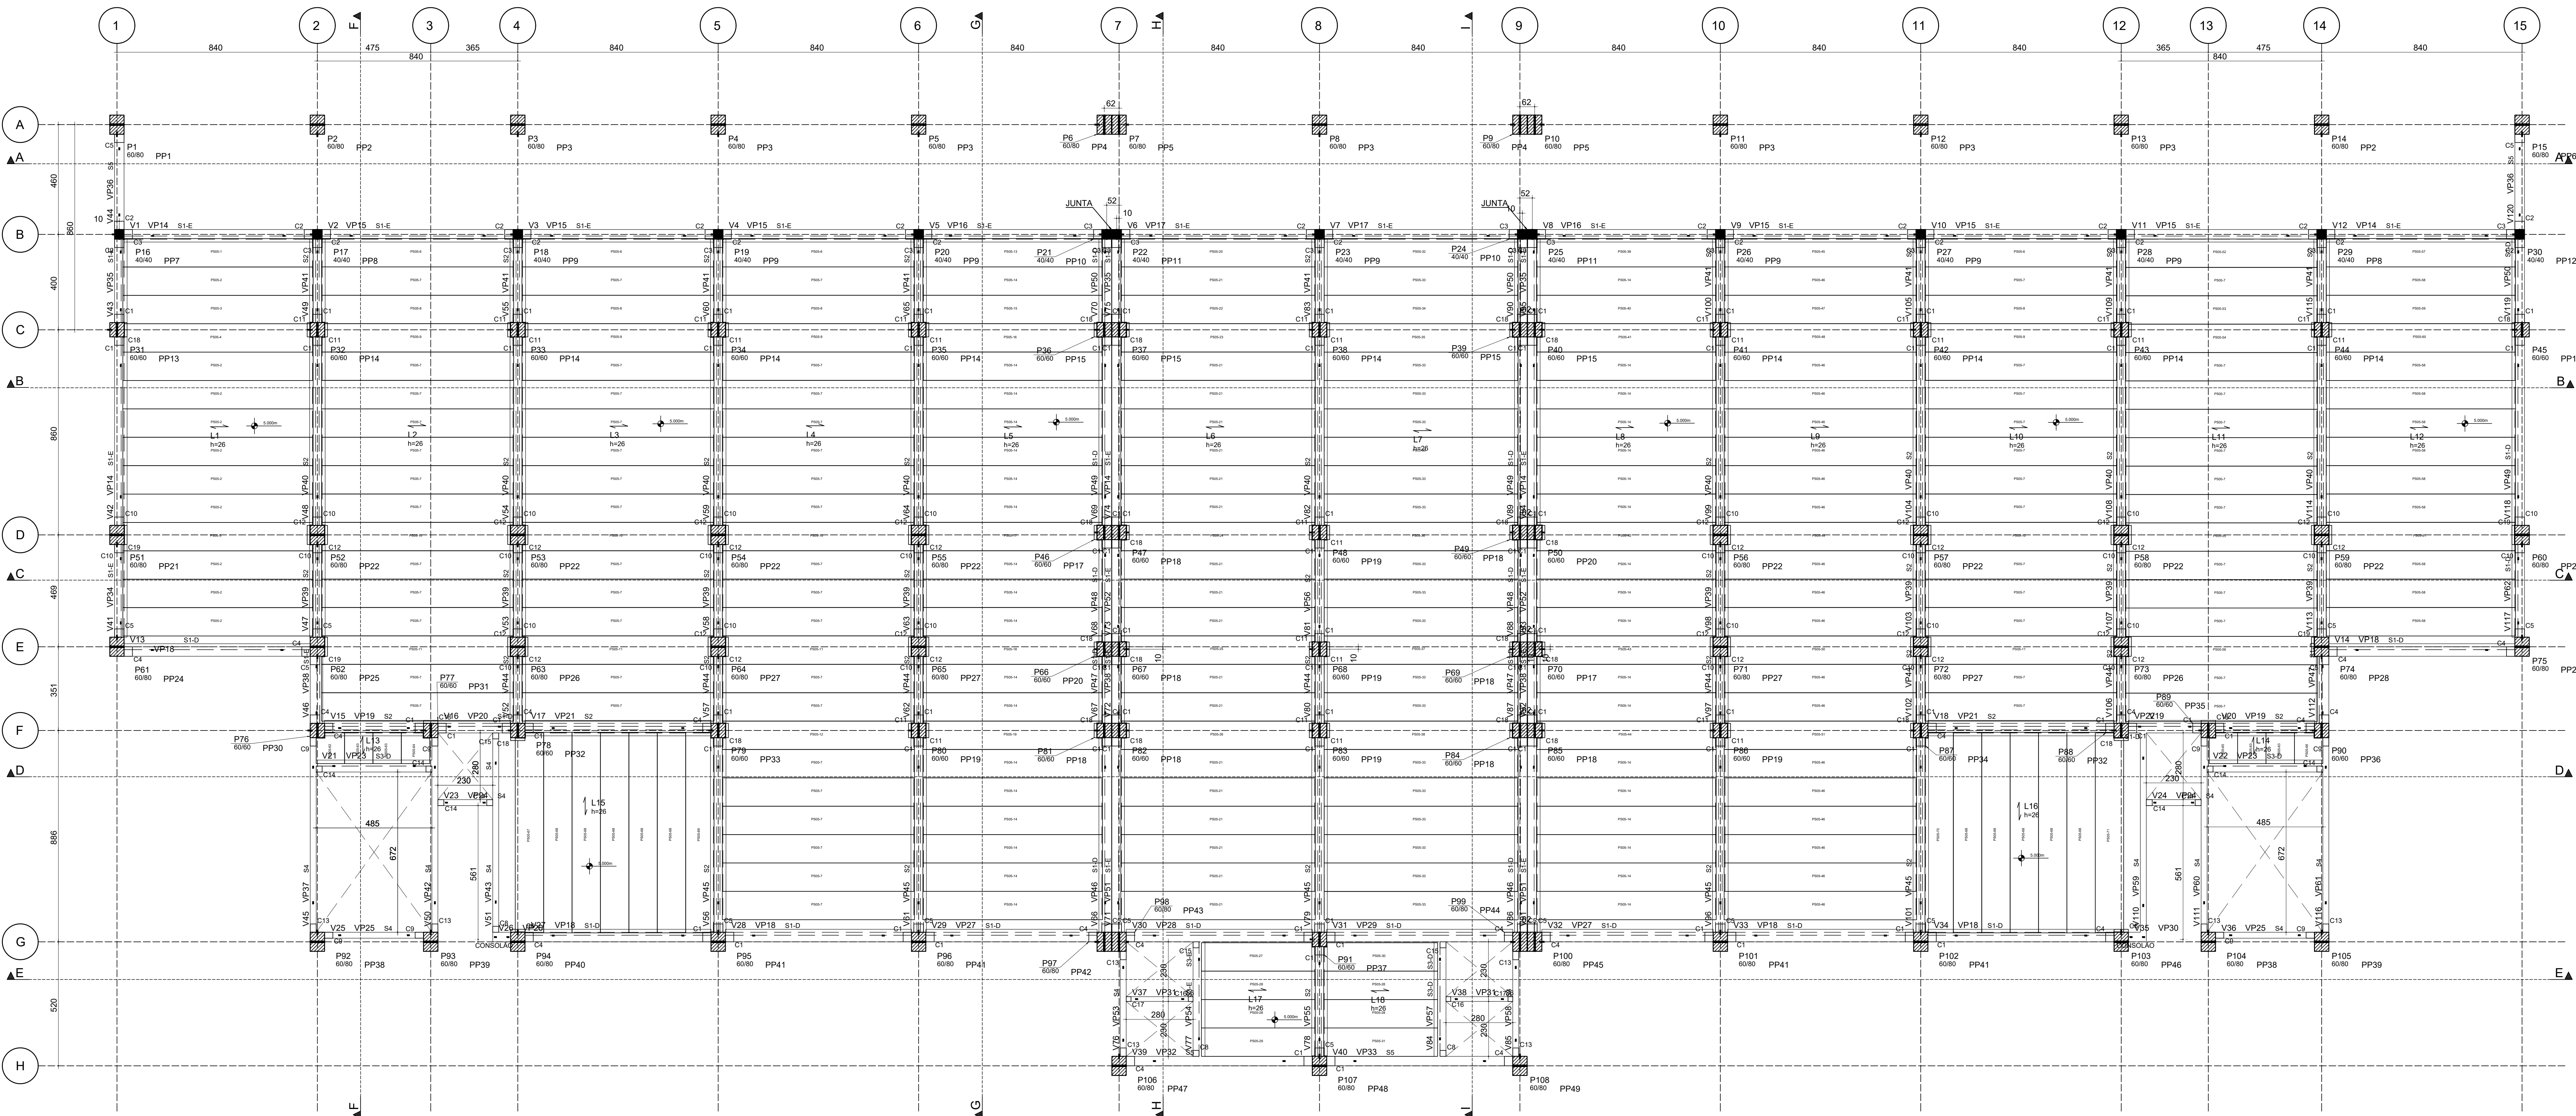


Tabela de níveis		
Pavimento	Nível absoluto em	PD abaixo em
25-TOPO	36.000	3.000
19-RESERVATÓRIO	33.000	1.000
18-PLATIBANDA	32.000	2.000
17-COBERTURA	30.000	2.500
16-PATAMAR 6	27.500	1.500
15-EMENDA 2	26.000	1.000
14-PISO 05	25.000	2.500
13-PATAMAR 5	22.500	2.500
12-PISO 04	20.000	2.500
11-PATAMAR 4	17.500	1.500
10-EMENDA 1	16.000	1.000
09-PISO 03	13.000	2.500
08-PATAMAR 3	12.500	2.500
07-PISO 02	10.000	2.500
06-PATAMAR 2	7.500	2.500
05-PISO 01	5.000	2.500
04-PATAMAR 1	2.500	2.500
03-TERREJO	-0.000	0.400
02-FUNDAÇÃO 3	-0.400	1.100
01-FUNDAÇÃO 2	-1.500	0.700
00-FUNDAÇÃO 1	-2.200	0.000

LEGENDAS:

PILAR NASCE

PILAR CONTÍNUA

PILAR MORRE

PP - GRUPO DO PILAR PRÉ-FABRICADO

VP - GRUPO DA VIGA PRÉ-FABRICADA

C - TIPO GRUPO DO CONSOLO


LAJE - PAINEL ALVEOLAR DE 21 + 5cm DE CAPEAMENTO = 26cm

OBSERVAÇÕES:


-VIGAS E CONSOLOS COM CHAPAS PARA SOLDA

-PREVER FUROS E ALÇAS EM PILARES PARA MONTAGEM E SOLIDARIZAÇÃO


-PREVER EMENDA AO LONGO DOS PILARES ENTRE PAVIMENTOS CONFORME VIABILIDADE PARA TRANSPORTE E MONTAGEM

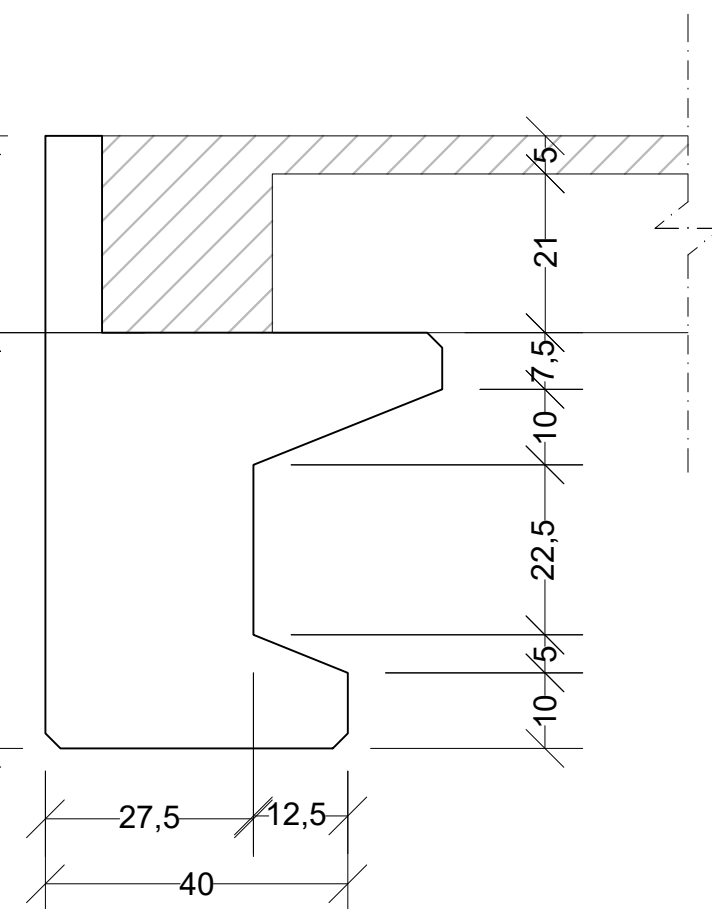


S1
ESCALA 1:10

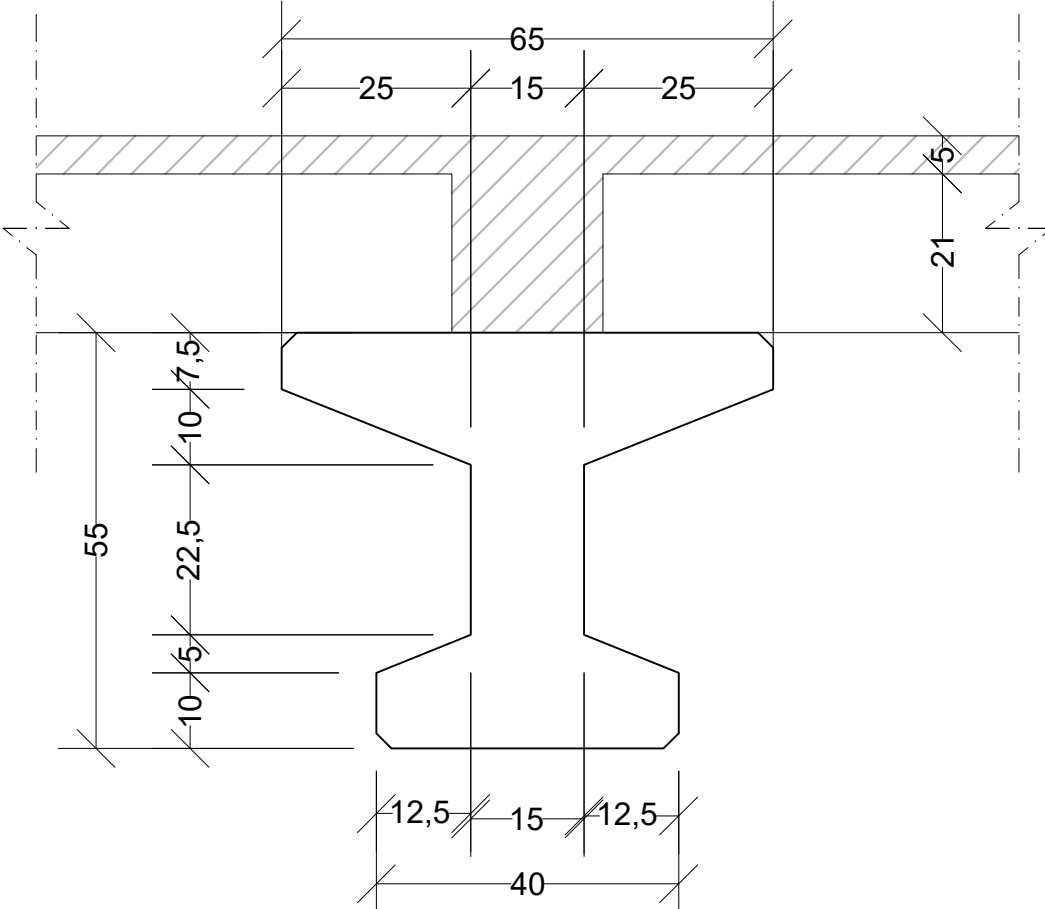


S2
ESCALA 1:10

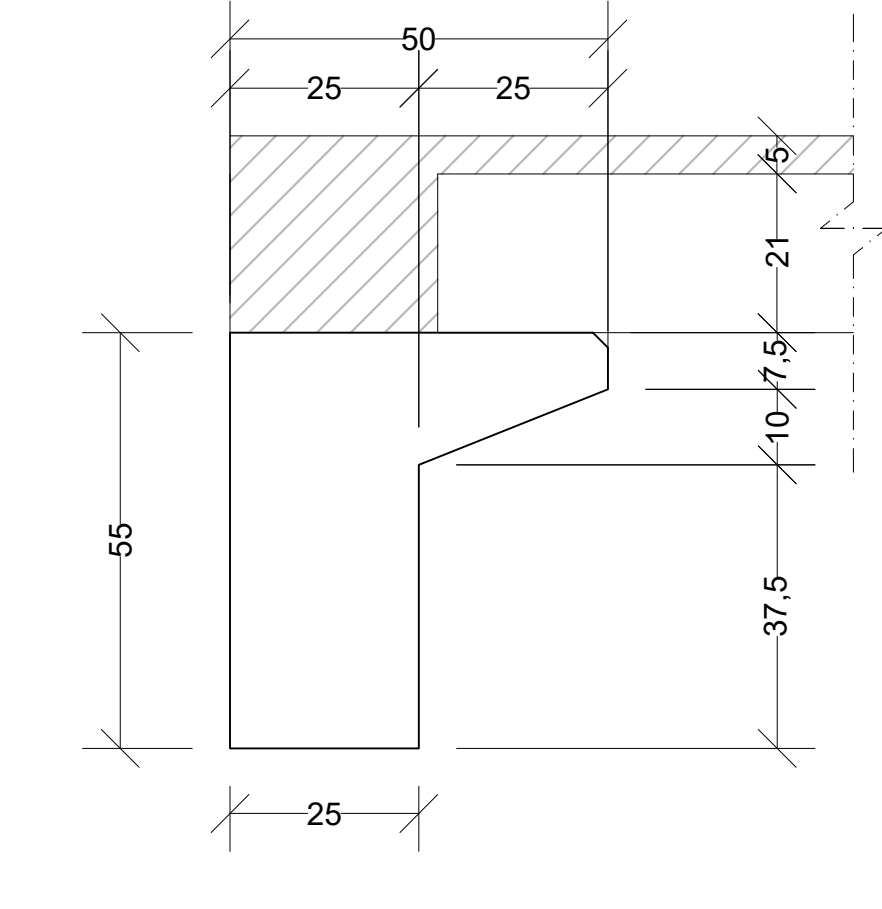


S3
ESCALA 1:10

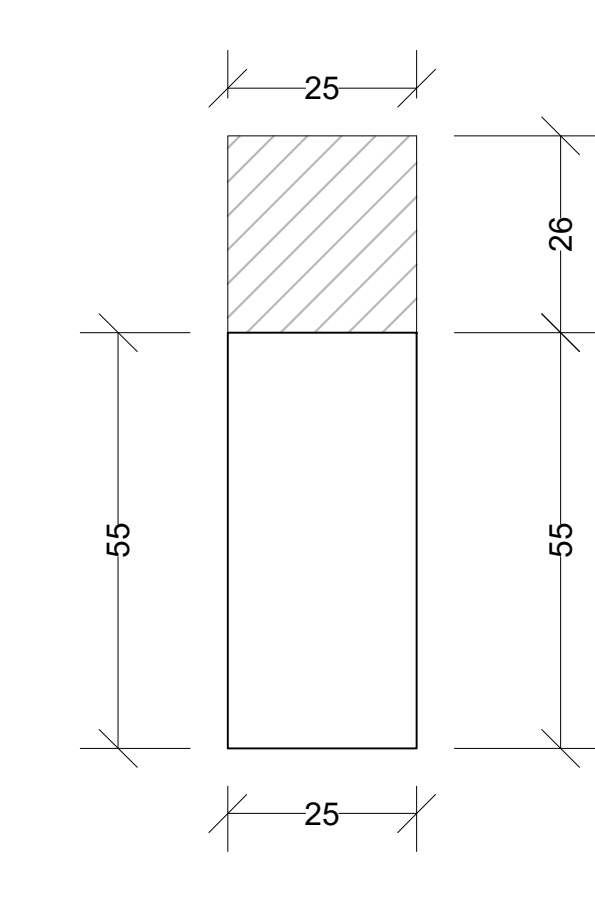

S4
ESCALA 1:10

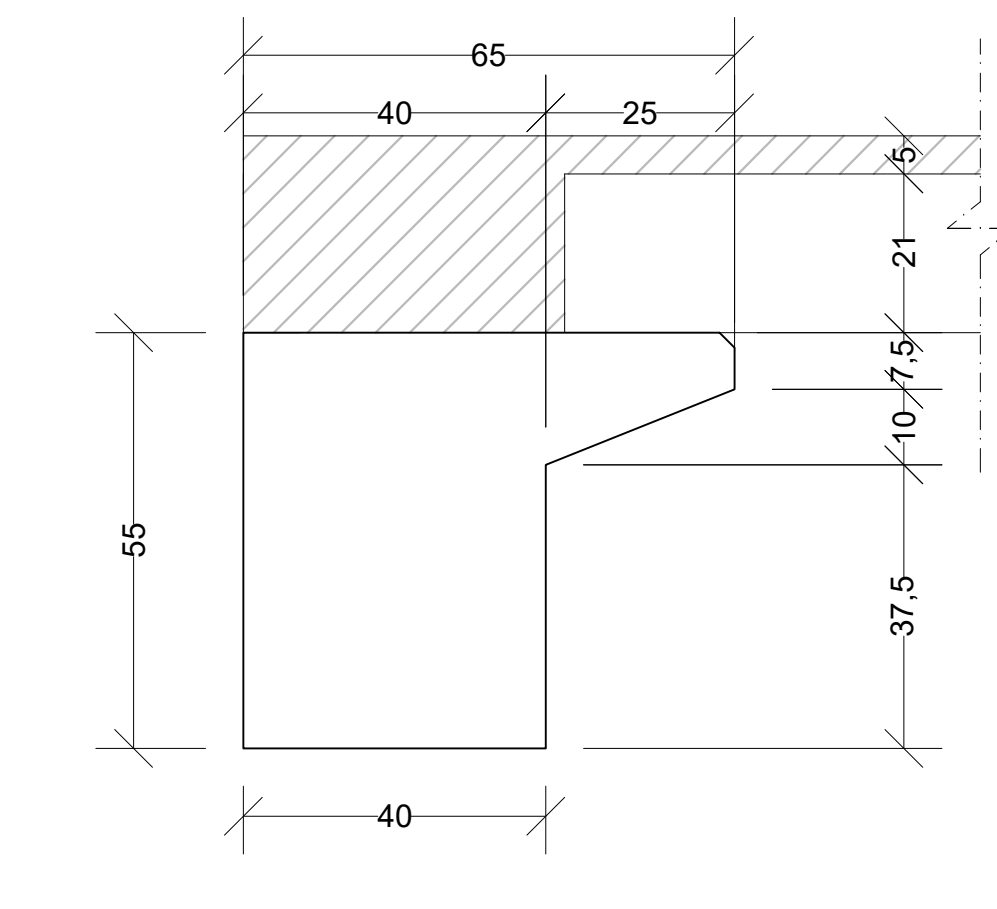

S5
ESCALA 1:10

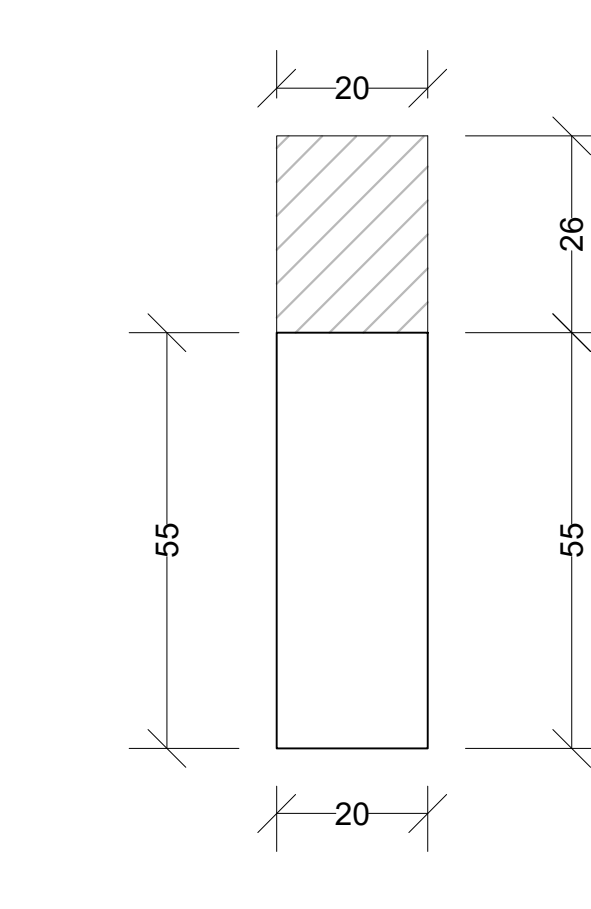

S4
ESCALA 1:10

REV	DATA	DESCRIÇÃO

Secretaria de Projetos Estratégicos	GOVERNO DO ESTADO DE PERNAMBUCO SECRETARIA DE PROJETOS ESTRATÉGICOS DO ESTADO DE PERNAMBUCO
-------------------------------------	--

OBJETO: PROJETO BÁSICO ESTRUTURAL DE AMPLIAÇÃO DO HOSPITAL REGIONAL DO AGRESTE EM ESTRUTURA PRÉ-FABRICADA

CONTRATANTE: SECRETARIA DE SAÚDE - SES

PROPRIETÁRIO: PRISCILA GIOVANA DE CARVALHO BARBOSA

SECRETARIA DE SAÚDE - SES

PROJETISTAS: RAFAEL OSÓRIO DE HOLANDA

DISCIPLINA: PROJETO ESTRUTURAL - PRÉ-FABRICADOS

FÔRMA - PISO 01

ESCALA: INDICADA

INDICADA

05/18 R01

ESCALA 1:100

 PILAR NASCE

 PILAR CONTINUA

PILAR MORRE

■ PILAR MORRE

■ PILAR MORRE




PP - GRUPO DO PILAR PRÉ-FABRICADO

VP - GRUPO DA VIGA PRÉ-FABRICADA

C - TIPO GRUPO DO CONSOLO

LAJE - PAINEL ALVEOLAR DE 21 + 5cm DE CAPEAMENTO = 26cm

- VIGAS E CONSOLOS COM CHAPAS PARA SOLDA
- PREVER FUROS E ALÇAS EM PILARES PARA MONTAGEM E SOLIDARIZAÇÃO
- PREVER EMENDA AO LONGO DOS PILARES ENTRE PAVIMENTOS CONFORME VIABILIDADE PARA TRANSPORTE E MONTAGEM

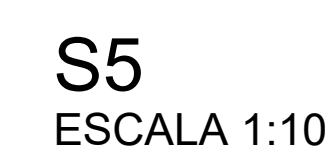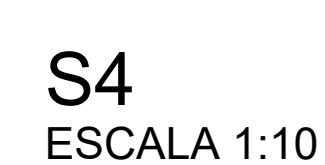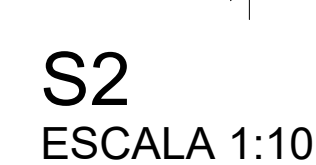


 GOVERNO DO ESTADO DE PERNAMBUCO
 SECRETARIA DE PROJETOS ESTRATÉGICOS DO ESTADO DE PERNAMBUCO

OBJETO: PROJETO BÁSICO ESTRUTURAL DE AMPLIAÇÃO DO HOSPITAL REGIONAL DO AGRESTE EM ESTRUTURA PRÉ-FABRICADA

CONTRATANTE: SECRETARIA DE SAÚDE - SES	CONTRATADA: A SER PREENCHIDO APÓS LICITAÇÃO
---	--

LOCALIZAÇÃO:	RODOVIA BR 104 SUL, PARA AGRESTINA, BAIRRO CIDADE ALTA, CARUARU - PE
PROPRIETÁRIO:	RESPONSÁVEL TÉCNICO:

SECRETARIA DE SAÚDE - SES	PRISCILA GIOVANA DE CARVALHO BARBOSA CREA-PE: 0516080695
---------------------------	---

PROJETISTAS:

RAFAEL OSÓRIO DE HOLANDA
ORCID: <https://orcid.org/10.21961/0000-0001-9323-33138>

DISCIPLINA:	ETAPA:
PROJETO ESTRUTURAL - PRÉ-FABRICADOS	BÁSICO

PROJETO ESTRUTURAL - PRE-FABRICADOS	BASILO
CONTEÚDO: FORMAS - PISO 02	PRANCHA:

FÓRMAS - PISU-02		06/18 R00
ESCALA:	DATA:	CODIFICAÇÃO:
INDICADA	OIT/2025	G0VPE-SPF-CAR-HRAGRSI-EST-PREFO-R-001

06/18 R00

FÔRMA - PISO 03 (N.+15.00)
ESCALA 1:100

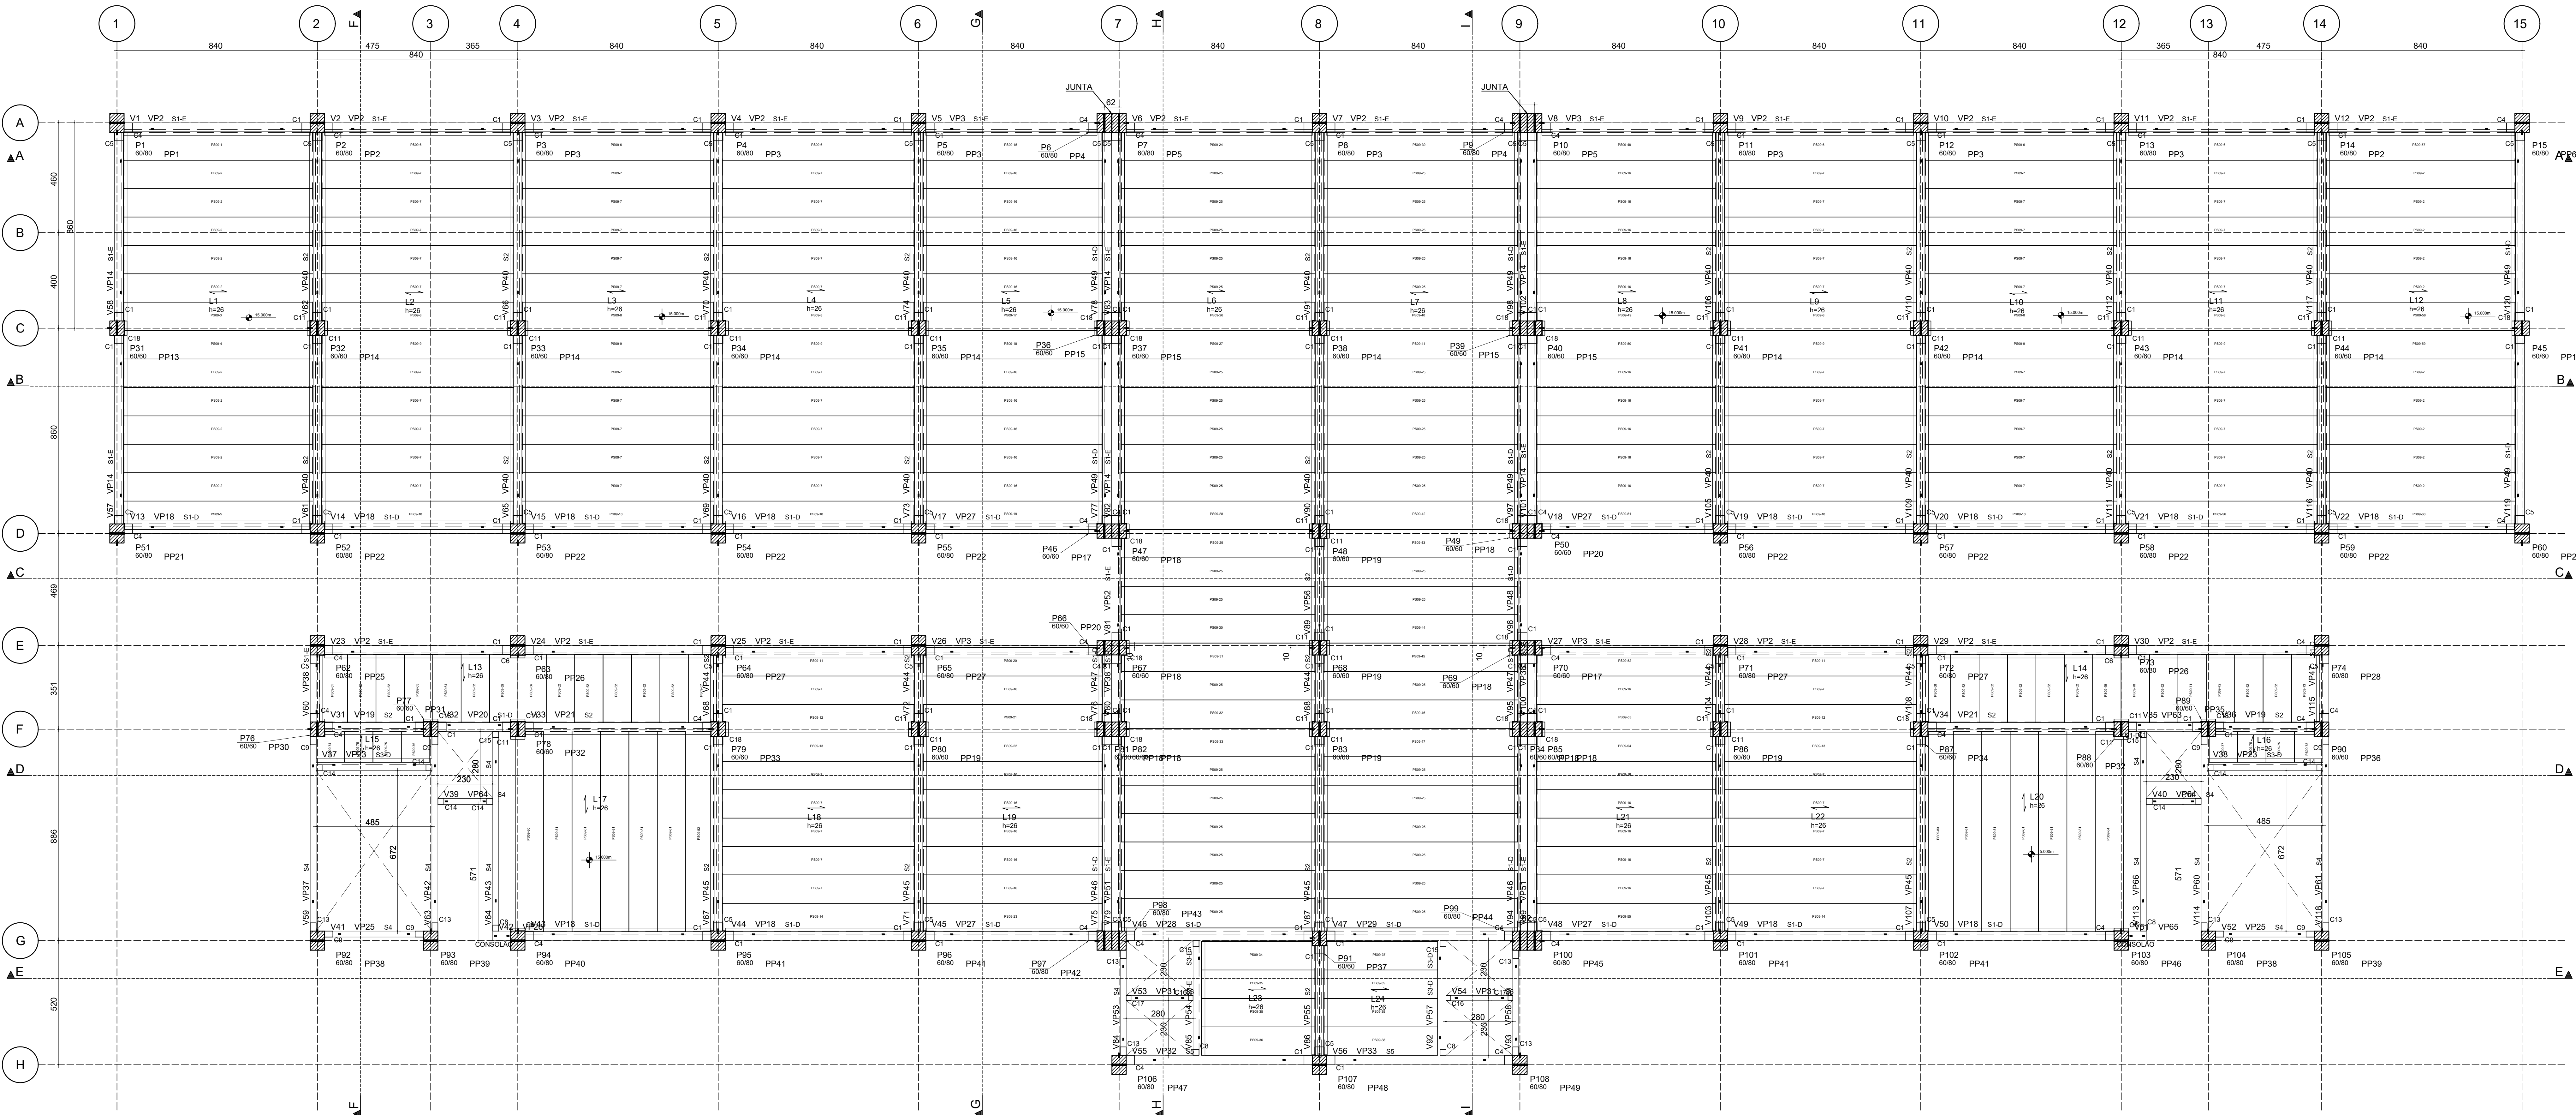


Tabela de níveis		
Pavimento	Nível absoluto em	PD abaixo em
25-TOPO	36.000	3.000
19-RESERVATÓRIO	33.000	1.000
18-PLATIBANDA	32.000	2.000
17-COBERTURA	30.000	2.500
16-PATAMAR 6	27.500	1.500
15-EMENDA 2	26.000	1.000
14-PISO 05	25.000	2.500
13-PATAMAR 5	22.500	2.500
12-PISO 04	20.000	2.500
11-PATAMAR 4	17.500	1.500
10-EMENDA 1	16.000	1.000
09-PISO 03	13.000	2.500
08-PATAMAR 3	12.500	2.500
07-PISO 02	10.000	2.500
06-PATAMAR 2	7.500	2.500
05-PISO 01	5.000	2.500
04-PATAMAR 1	2.500	2.500
03-TERREJO	-0.000	0.400
02-FUNDAÇÃO 3	-0.400	1.100
01-FUNDAÇÃO 2	-1.500	0.700
00-FUNDAÇÃO 1	-2.200	0.000

LEGENDAS:

PILAR NASCE

PILAR CONTÍNUA

PILAR MORRE

PP - GRUPO DO PILAR PRÉ-FABRICADO

VP - GRUPO DA VIGA PRÉ-FABRICADA

C - TIPO GRUPO DO CONSOLO

LAJE - PAINEL ALVEOLAR DE 21 + 5cm DE CAPEAMENTO = 26cm


OBSERVAÇÕES:

-VIGAS E CONSOLOS COM CHAPAS PARA SOLDA


-PREVER FUROS E ALÇAS EM PILARES PARA MONTAGEM E SOLIDARIZAÇÃO

-PREVER EMENDA AO LONGO DOS PILARES ENTRE PAVIMENTOS CONFORME


VIABILIDADE PARA TRANSPORTE E MONTAGEM

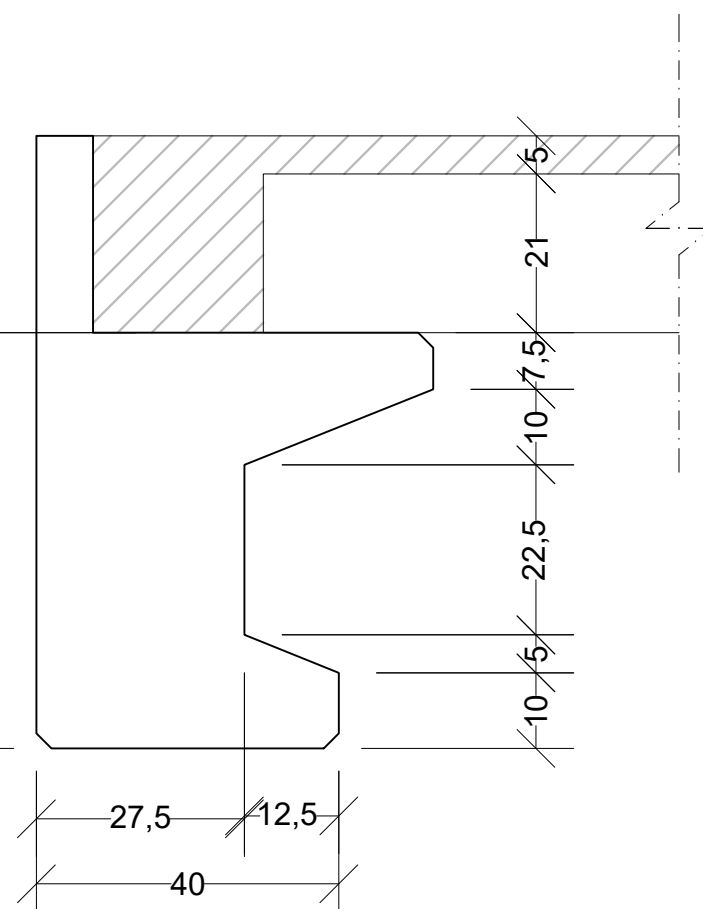


S1
ESCALA 1:10

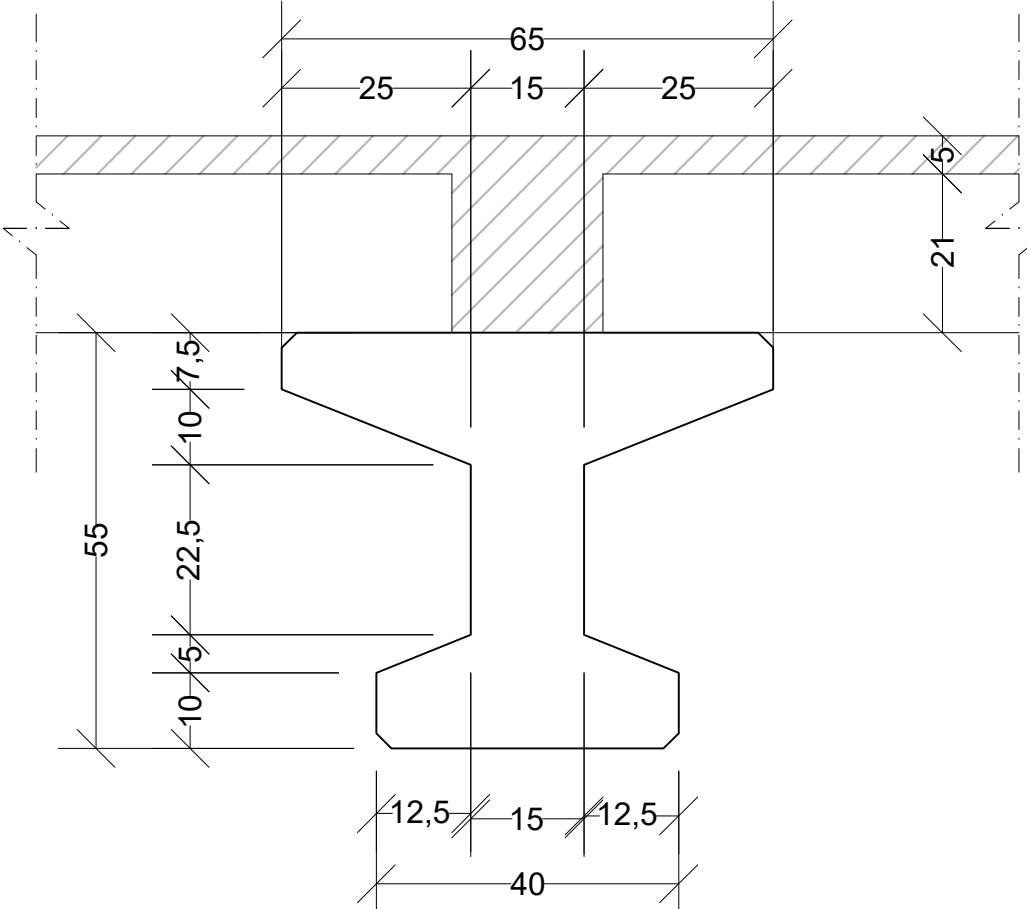


S2
ESCALA 1:10

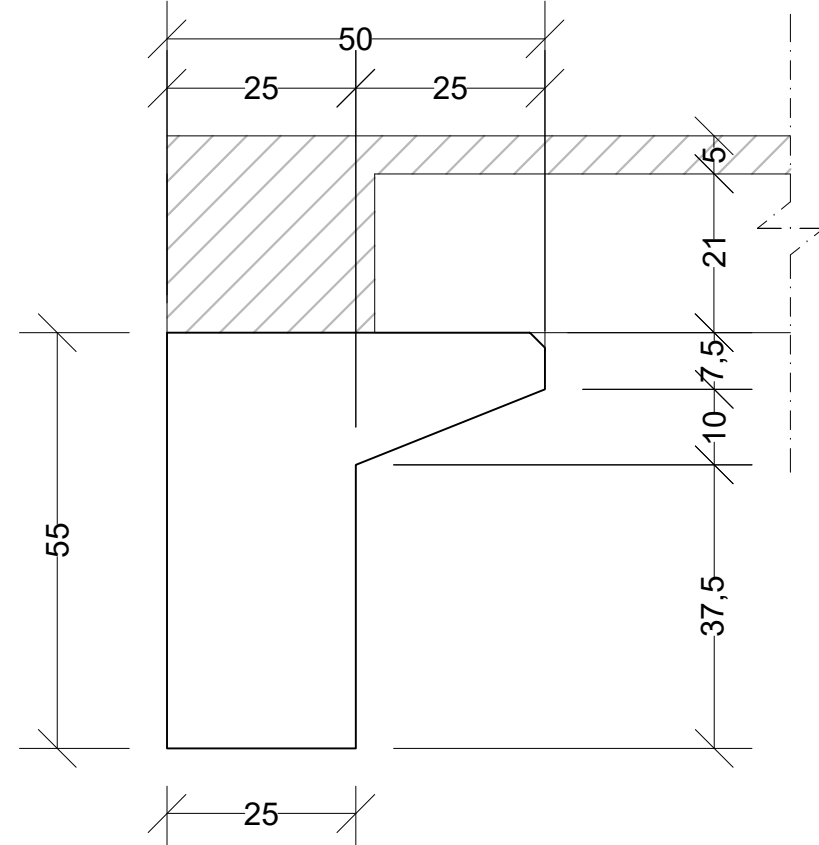


S3
ESCALA 1:10

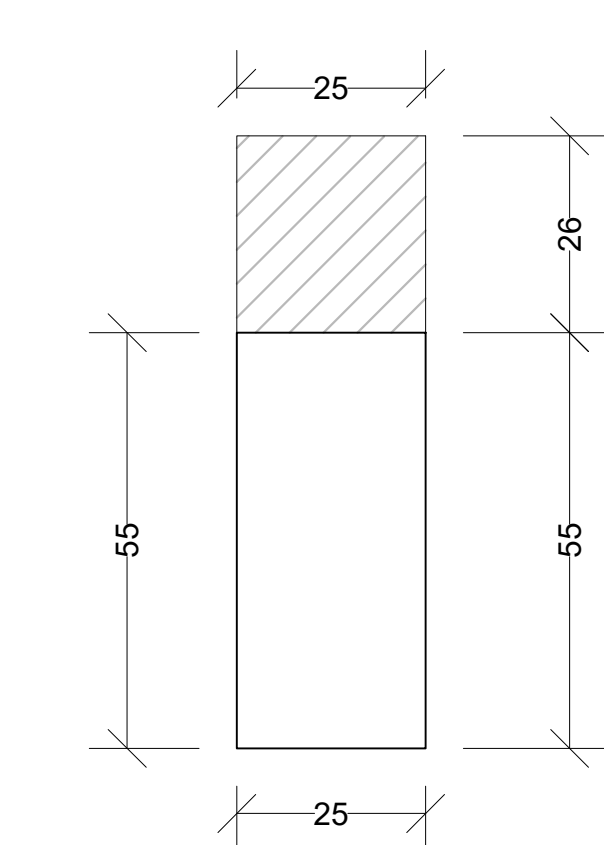

S4
ESCALA 1:10

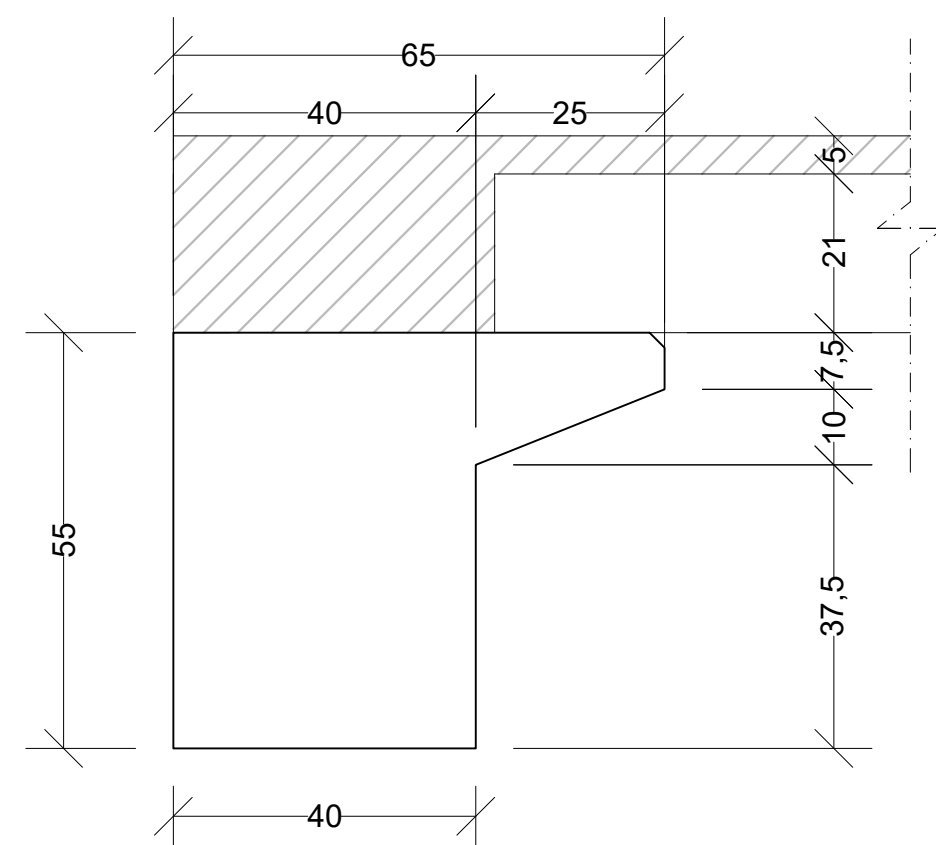

S5
ESCALA 1:10

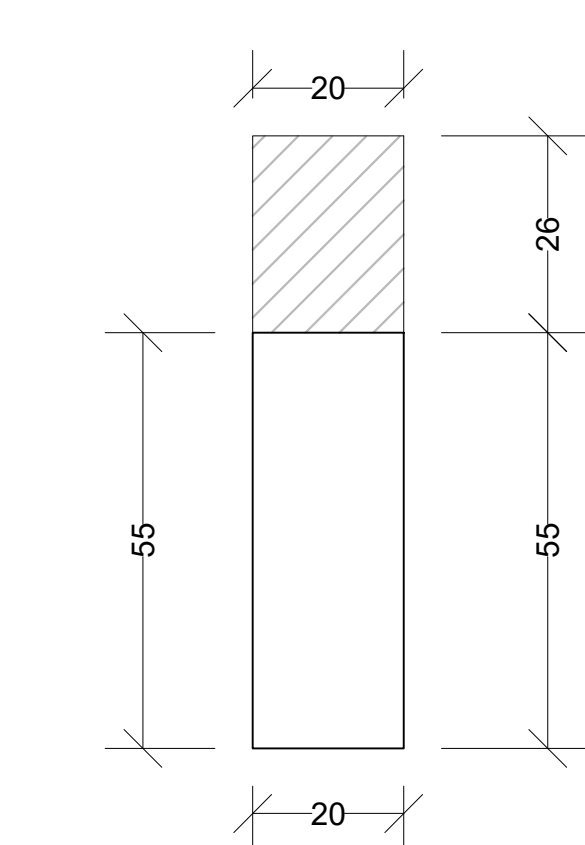

S4
ESCALA 1:10

REV	DATA	DESCRIÇÃO

Secretaria de Projetos Estratégicos	GOVERNO DO ESTADO DE PERNAMBUCO SECRETARIA DE PROJETOS ESTRATÉGICOS DO ESTADO DE PERNAMBUCO
-------------------------------------	--

OBJETO: PROJETO BÁSICO ESTRUTURAL DE AMPLIAÇÃO DO HOSPITAL REGIONAL DO AGRESTE EM ESTRUTURA PRÉ-FABRICADA

CONTRATANTE: SECRETARIA DE SAÚDE - SES

PROPRIETÁRIO: RODOVIA BR 104 SUL, PARA AGRESTINA, BAIRRO CIDADE ALTA, CARUARU - PE

SECRETARIA DE SAÚDE - SES

PROJETISTAS: PRISCILA GIOVANA DE CARVALHO BARBOSA

RAFAEL OSÓRIO DE HOLANDA

DISCIPLINA: PROJETO ESTRUTURAL - PRÉ-FABRICADOS

ETAPA: BÁSICO

FÔRMAS - PISO 03

ESCALA: INDICADA

DATA: OUT/2025

COPILAÇÃO: GOVPE-SPE-LAR-HRAGRS1-EST-PRELO-B-001

07/18 R00

ESCALA 1:100

 PILAR NASCE

 PILAR CONTINUA

 PILAR CONTINUA

PILAR MORRE

PP - GRUPO DO PILAR PRÉ-FABRICADO

VP - GRUPO DA VIGA PRÉ-FABRICADA

C - TIPO GRUPO DO CONSOLO


LAJE - PAINEL ALVEOLAR DE 21 + 5cm DE CAPEAMENTO = 26cm

-VIGAS E CONSOLOS COM CHAPAS PARA SOLDADA

-PREVER FUROS E ALÇAS EM PILARES PARA MONTAGEM E SOLIDARIZAÇÃO

-PREVER EMENDA AO LONGO DOS PILARES ENTRE PAVIMENTOS CONFORME VIABILIDADE PARA TRANSPORTE E MONTAGEM

VIABILIDADE PARA TRANSPORTE E MONTAGEM

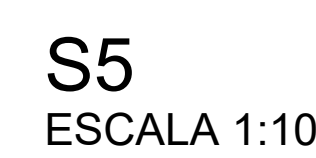


 GOVERNO DO ESTADO DE PERNAMBUCO
 SECRETARIA DE PROJETOS ESTRATÉGICOS DO ESTADO DE PERNAMBUCO

OBJETO: PROJETO BÁSICO ESTRUTURAL DE AMPLIAÇÃO DO HOSPITAL REGIONAL DO AGRESTE EM ESTRUTURA PRÉ-FABRICADA

CONTRATANTE: SECRETARIA DE SAÚDE - SES	CONTRATADA: A SER PREENCHIDO APÓS LICITAÇÃO
---	--

LOCALIZAÇÃO:
RODOVIA BR 104 SUL, PARA AGRESTINA, BAIRRO CIDADE ALTA, CARUARU - PE

PROPRIETÁRIO:	RESPONSÁVEL TÉCNICO:
---------------	----------------------

SECRETARIA DE SAÚDE - SES	PRISCILA GIOVANA DE CARVALHO BARBOSA
---------------------------	--------------------------------------

PROJETISTAS:

RAFAEL OSÓRIO DE HOLANDA

DISCIPLINA:	ETAPA:
-------------	--------

PROJETO ESTRUTURAL - PRÉ-FABRICADOS	BÁSICO
CONTEÚDO:	PRANCHA:

FÔRMAS - PISO 04

INDICADA	OUT/2025	GOVPE-SPE-CAR-HRAGRS1-EST-PRE0-B-001	00710 R00
----------	----------	--------------------------------------	-----------

08/18 R00

FÔRMA - PISO 05 (N.+25.00)
ESCALA 1:100

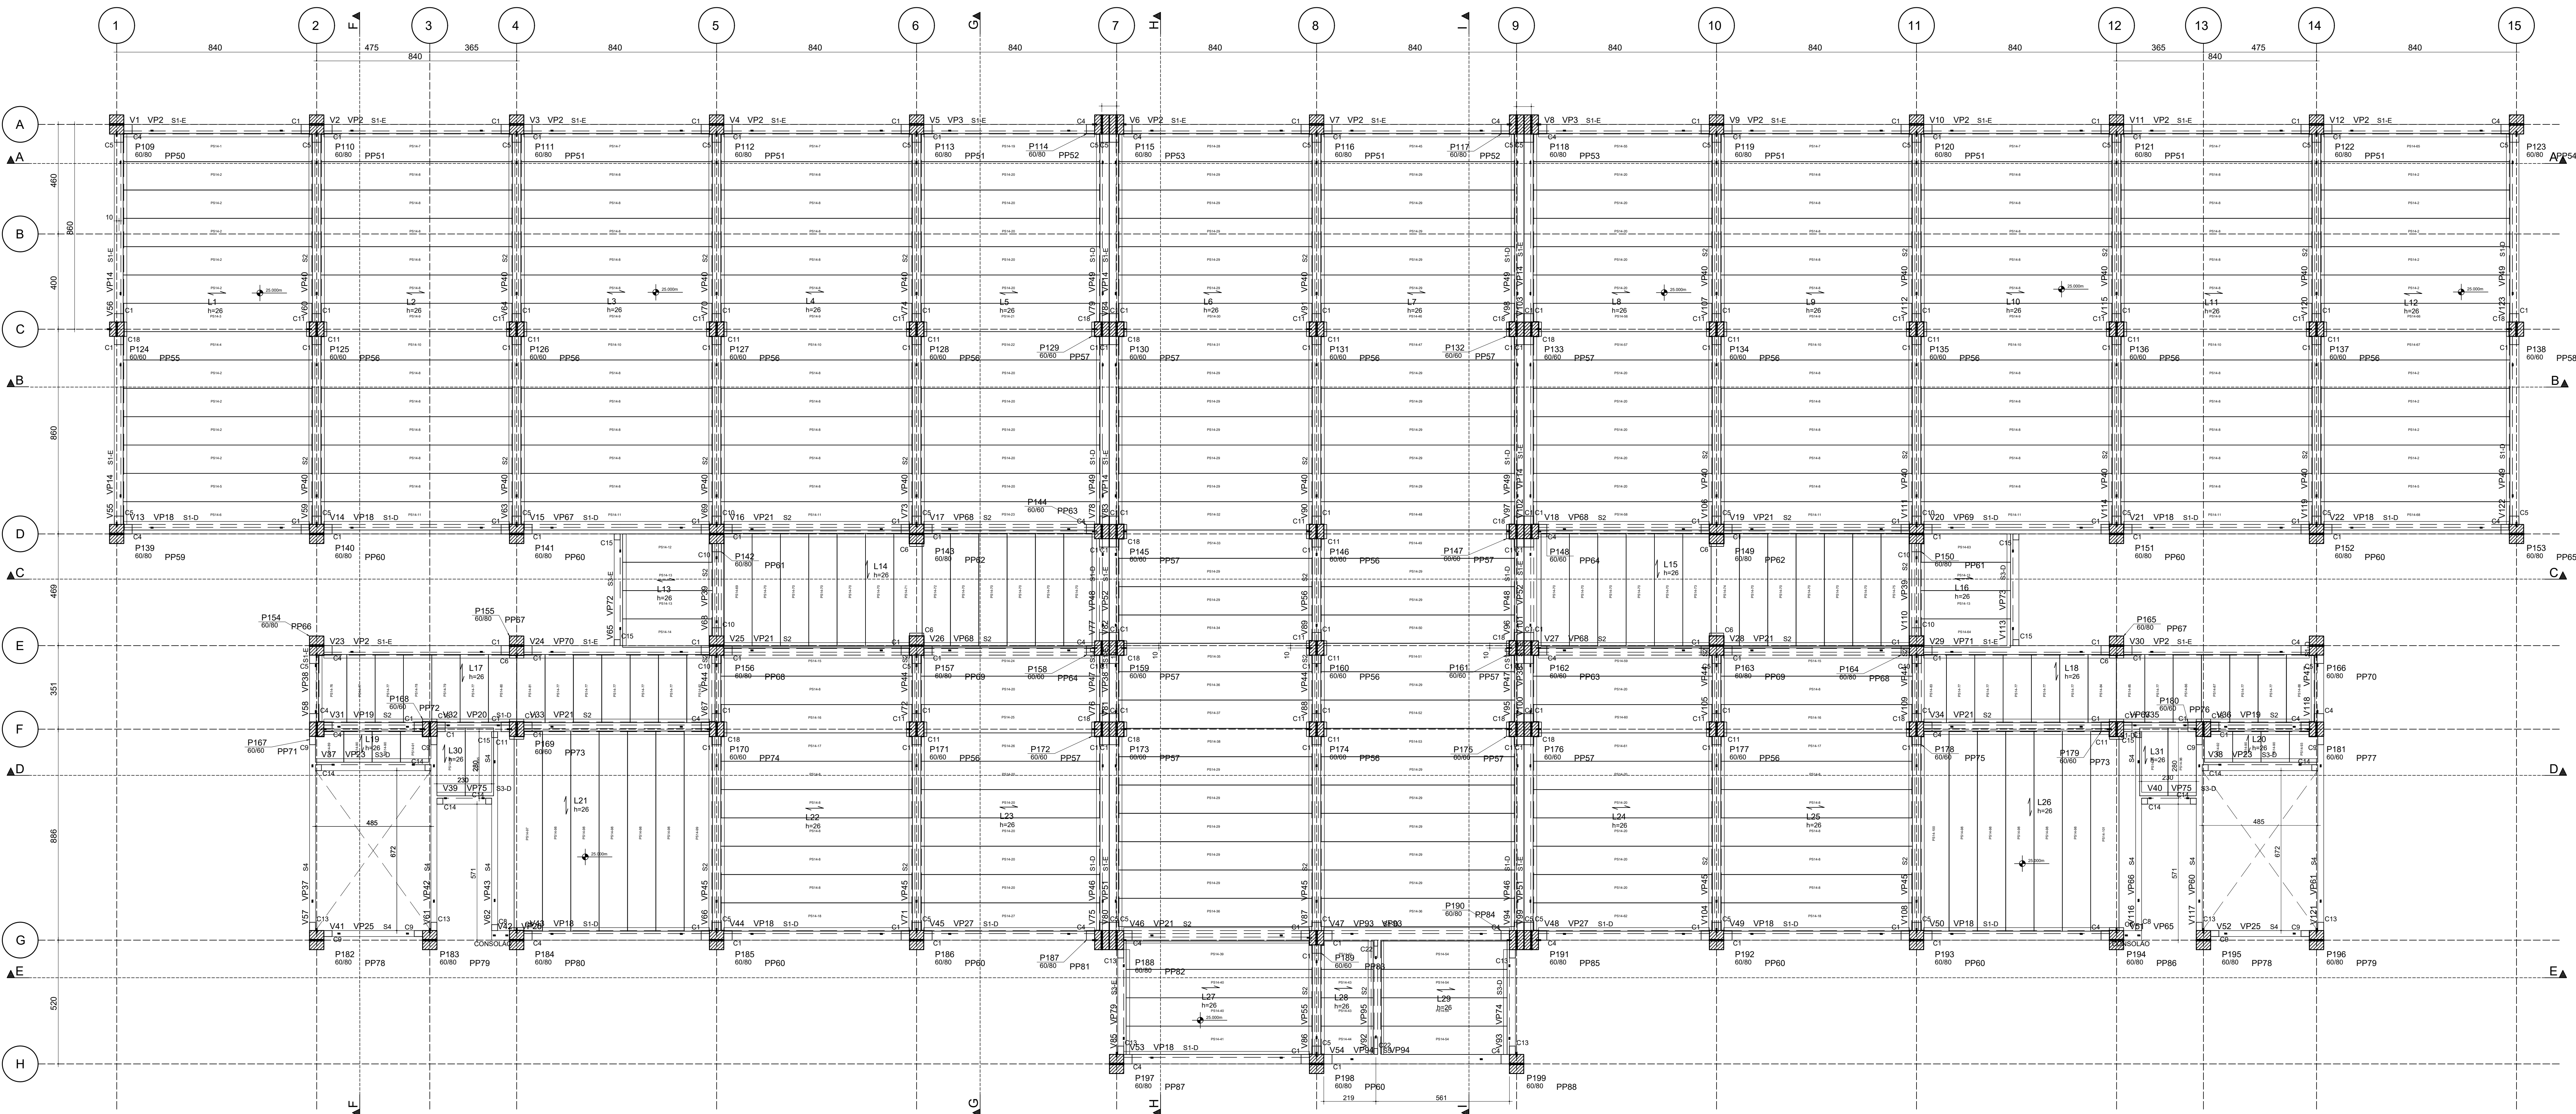


Tabela de níveis		
Pavimento	Nível absoluto em	PD abaixo em
25-TOPO	36.000	3.000
19-RESERVATÓRIO	33.000	1.000
18-PLATABANDA	32.000	2.000
17-COBERTURA	30.000	2.500
16-PATAMAR 6	27.500	1.500
15-EMENDA 2	26.000	1.000
14-PISO 05	25.000	2.500
13-PATAMAR 5	22.500	2.500
12-PISO 04	20.000	2.500
11-PATAMAR 4	17.500	1.500
10-EMENDA 1	16.000	1.000
09-PISO 03	13.000	2.500
08-PATAMAR 3	12.500	2.500
07-PISO 02	10.000	2.500
06-PATAMAR 2	7.500	2.500
05-PISO 01	5.000	2.500
04-PATAMAR 1	2.500	2.500
03-TERREJO	-0.000	0.400
02-FUNDAÇÃO 3	-0.400	1.100
01-FUNDAÇÃO 2	-1.500	0.700
00-FUNDAÇÃO 1	-2.200	0.000

LEGENDAS:

PILAR NASCE

PILAR CONTÍNUA

PILAR MORRE

PP - GRUPO DO PILAR PRÉ-FABRICADO

VP - GRUPO DA VIGA PRÉ-FABRICADA

C - TIPO GRUPO DO CONSOLO

LAJE - PAINEL ALVEOLAR DE 21 + 5cm DE CAPEAMENTO = 26cm

OBSERVAÇÕES:


-VIGAS E CONSOLOS COM CHAPAS PARA SOLDA

-PREVER FUROS E ALÇAS EM PILARES PARA MONTAGEM E SOLIDARIZAÇÃO


-PREVER EMENDA AO LONGO DOS PILARES ENTRE PAVIMENTOS CONFORME

VIABILIDADE PARA TRANSPORTE E MONTAGEM


S1
ESCALA 1:10

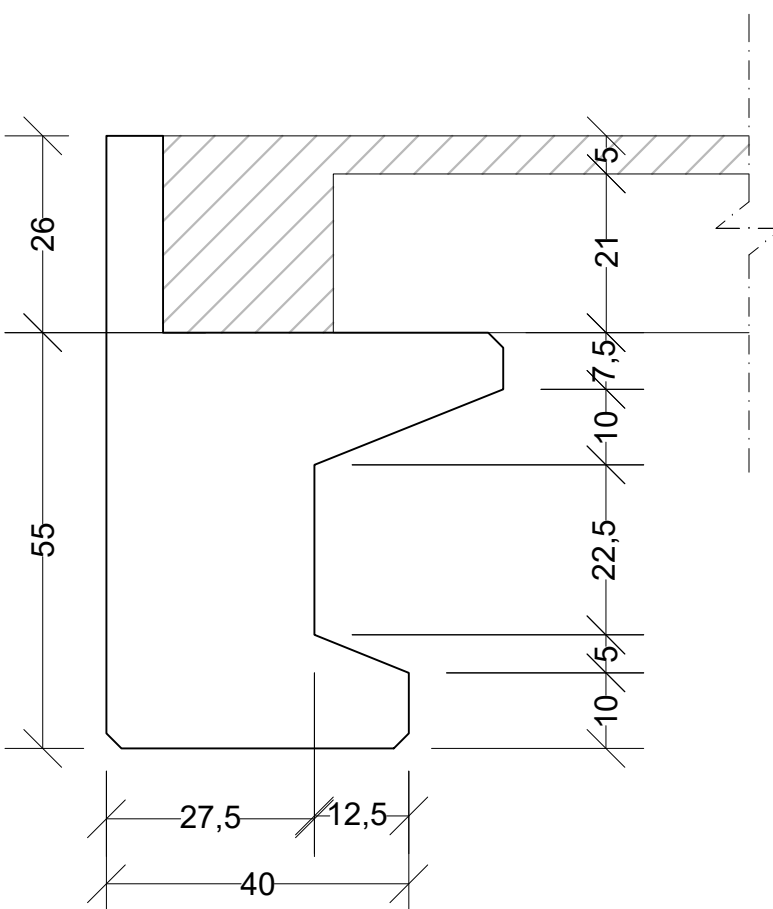


S2
ESCALA 1:10

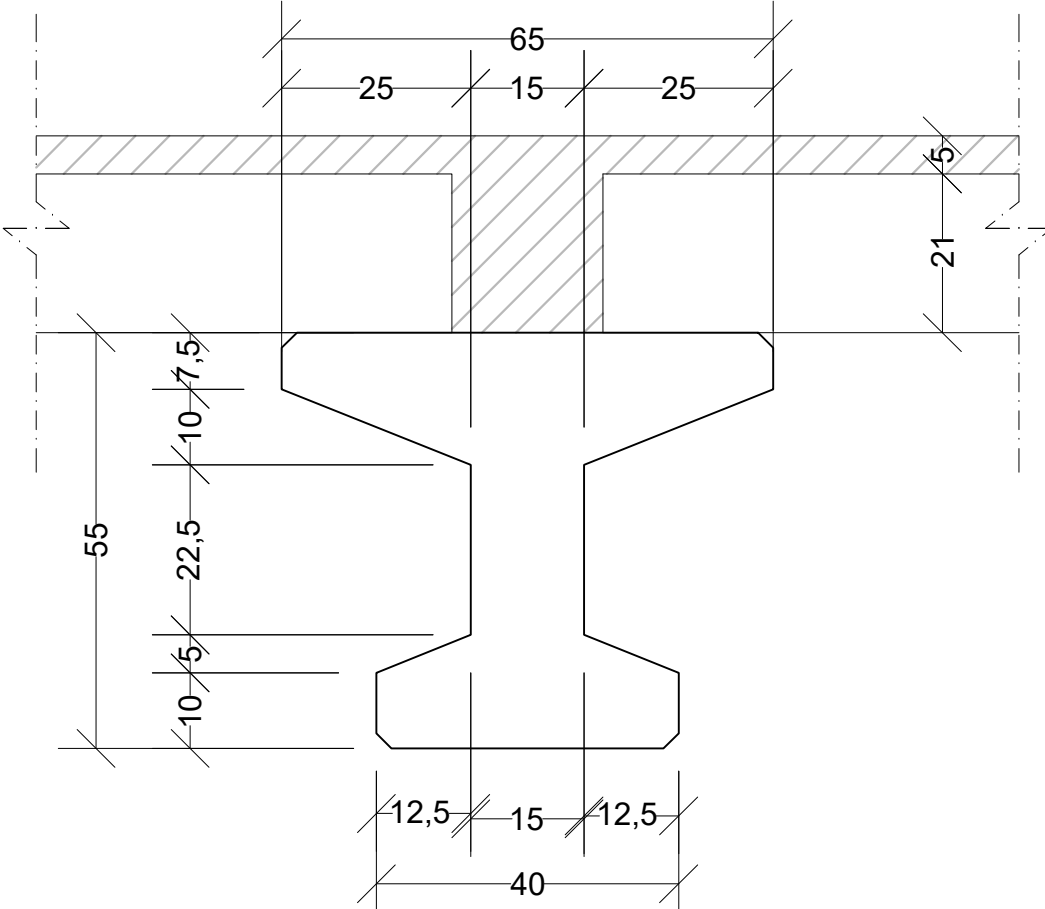


S3
ESCALA 1:10

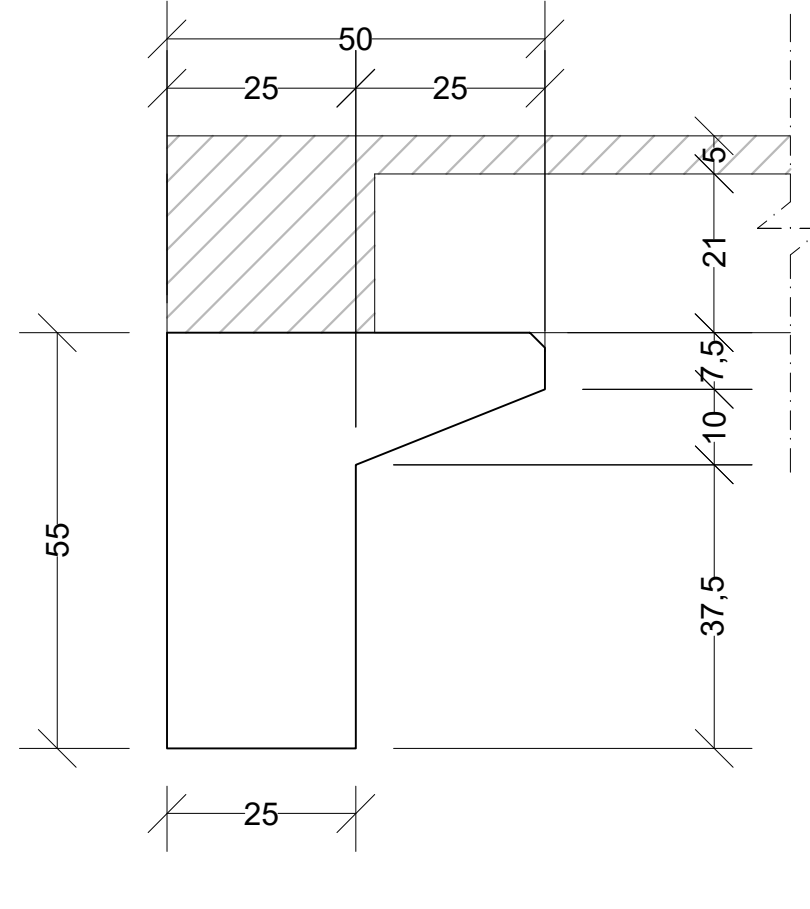


S4
ESCALA 1:10

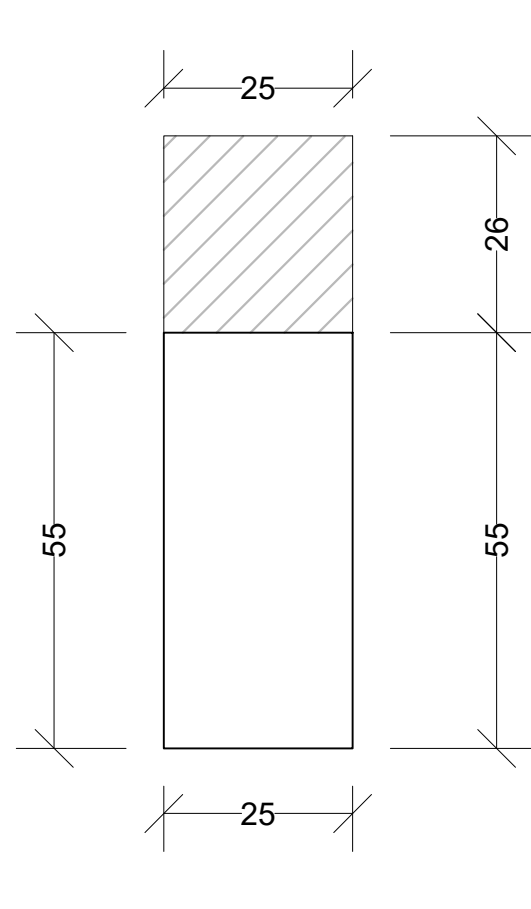

S5
ESCALA 1:10

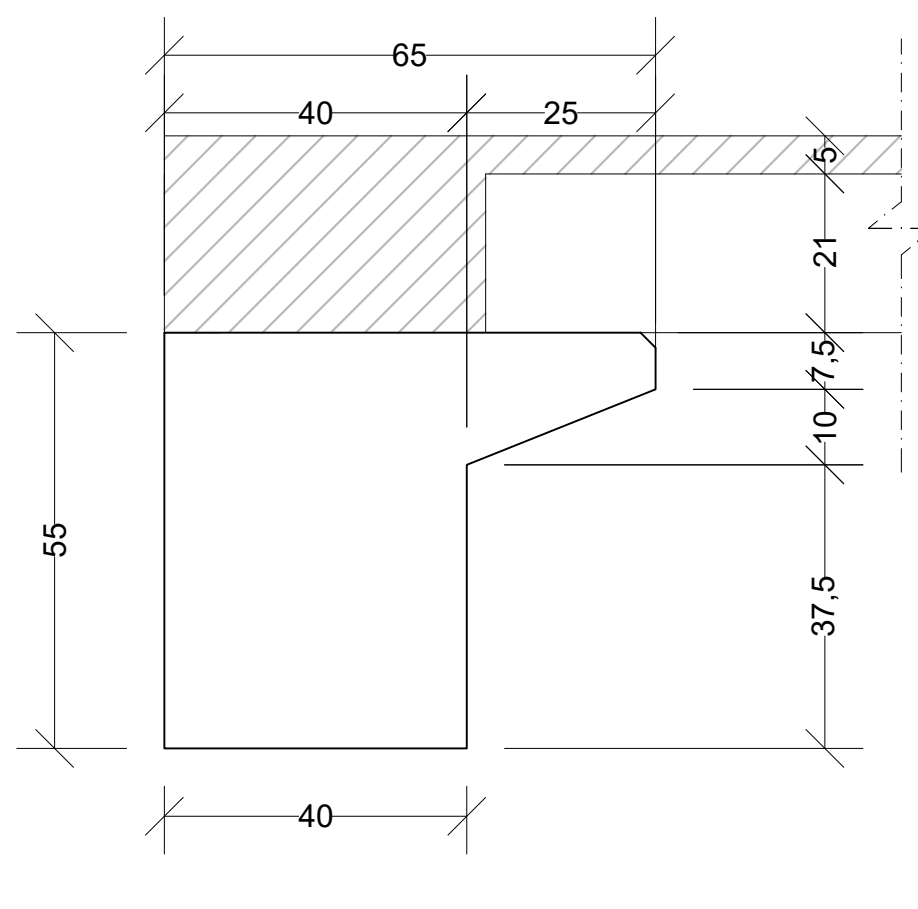

S4
ESCALA 1:10

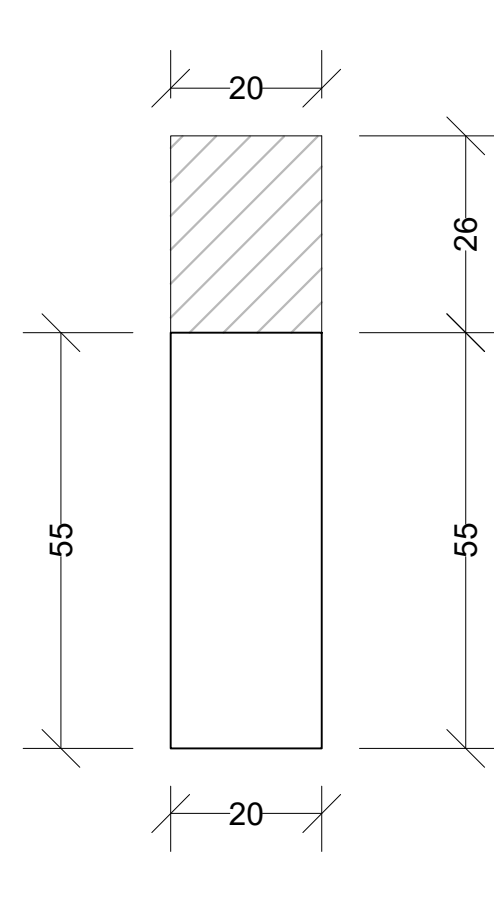

REV	DATA	DESCRIÇÃO

Secretaria de Projetos Estratégicos	GOVERNO DO ESTADO DE PERNAMBUCO SECRETARIA DE PROJETOS ESTRATÉGICOS DO ESTADO DE PERNAMBUCO
-------------------------------------	--

OBJETO: PROJETO BÁSICO ESTRUTURAL DE AMPLIAÇÃO DO HOSPITAL REGIONAL DO AGRESTE EM ESTRUTURA PRÉ-FABRICADA

CONTRATANTE: SECRETARIA DE SAÚDE - SES

PROPRIETÁRIO: PRISCILA GIOVANA DE CARVALHO BARBOSA

SECRETARIA DE SAÚDE - SES

PROJETISTAS: PRISCILA GIOVANA DE CARVALHO BARBOSA

RAFAEL OSÓRIO DE HOLANDA

DISCIPLINA: PROJETO ESTRUTURAL - PRÉ-FABRICADOS

ETAPA: BÁSICO

FÓRMAS - PISO 05

ESCALA: INDICADA

DATA: OUT/2025

COPNEÇÃO: GOVPE-SPE-LAR-HRAGR51-EST-PRE0-B-001

ESCALA 1:100

 PILAR NASCE

 PILAR CONTINUA

PILAR MORRE

PP - GRUPO DO PII

VP - GRUPO DA VIGA PRE-FABRICADA
C - TIPO GRUPO DO CONSÓLIO

LAJE - PAINEL ALVEOLAR DE 21 + 5cm


RBX - REBAIXO

OBSERVAÇÕES:

-VIGAS E CONSOLOS CO

-PREVER FUROS E ALÇAS EM PILARES PARA MONTAGEM E SOLIDARIZAÇÃO
-PREVER EMENDA AO LONGO DOS PILARES ENTRE PAVIMENTOS CONFORME

-PREVER EMENDA AO LONGO DOS FILARES ENTRE PAVIMENTOS CONFORME VIABILIDADE PARA TRANSPORTE E MONTAGEM

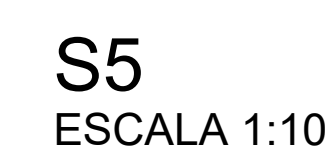


 GOVERNO DO ESTADO DE PERNAMBUCO
 SECRETARIA DE PROJETOS ESTRATÉGICOS DO ESTADO DE PERNAMBUCO

RODOVIA BR 104 SUL, PARA AGRESTINA, BAIRRO CIDADE ALTA, CARUARU - PE	
PROPRIETÁRIO:	RESPONSÁVEL TÉCNICO:

SECRETARIA DE SAÚDE - SES	PRISCILA GIOVANA DE CARVALHO BARBOSA CREA-PE: 0516080695
---------------------------	---

PROJETISTAS:

RAFAEL OSÓRIO DE HOLANDA
CREA-PE: 982332/038

DISCIPLINA:	ETAPA:
PROJETO ESTRUTURAL - PRÉ-FABRICADOS	BÁSICO

CONTEÚDO:	PRANCHA:
FÔRMAS = COBERTA	10

ESCALA:	DATA:	CODIFICAÇÃO:	10/18 R00
INDICADA	OUT/2025	GOVPE-SPE-CAR-HRAGRS1-EST-PREQ-B-001	

ESCALA 1:100



LEGENDAS:

 PILAR NASCE

 PILAR CONTINUA

PILAR MORRE

PP - GRUPO DO PILAR PRÉ-FABRICADO

VP - GRUPO DA VIGA PRÉ-FABRICADA

C - TIPO GRUPO DO CONSOLO
LAIE BAINEL ALVEOLAR DE 3

LAJE - PAINEL ALVEOLAR DE 32 + 7cm DE CAPEAMENTO = 39cm

RBX - REBAIXO

OBSERVATIONS

-VIGAS E CONSOLOS COM CHAPAS PARA SOLDADA

-PREVER FUROS E ALÇAS EM PILARES PARA MONTAGEM E SOLIDARIZAÇÃO

-PREVER EMENDA AO LONGO DOS PILARES ENTRE PAVIMENTOS CONFORME VIABILIDADE PARA TRANSPORTE E MONTAGEM


 GOVERNO DO ESTADO DE PERNAMBUCO
 SECRETARIA DE PROJETOS ESTRATÉGICOS DO ESTADO DE PERNAMBUCO

OBJETO: PROJETO BÁSICO ESTRUTURAL DE AMPLIAÇÃO DO HOSPITAL REGIONAL DO AGRESTE EM ESTRUTURA PRÉ-FABRICADA

CONTRATANTE: SECRETARIA DE SAÚDE - SES	CONTRATADA: A SER PREENCHIDO APÓS LICITAÇÃO
---	--

LOCALIZAÇÃO:
RODOVIA BR 104 SUL, PARA AGRESTINA, BAIRRO CIDADE ALTA, CARUARU - PE

PROPRIETÁRIO:	RESPONSÁVEL TÉCNICO:
---------------	----------------------

SECRETARIA DE SAÚDE - SES	PRISCILA GIOVANA DE CARVALHO BARBOSA CREA-PE: 0516080695
---------------------------	---

PROJETISTAS:

RAFAEL OSÓRIO DE HOLANDA
ORFAL-PE: 1823201138

DISCIPLINA:	ETAPA:
PROJETO ESTRUTURAL - PRÉ-FABRICADOS	BÁSICO

CONTEÚDO:	PRANCHA:
FÔRMAS - PLATIBANDA	11


ESCALA:	DATA:	CODIFICAÇÃO:	11 / 18 R01
INDICADA	OUT/2025	GOVPE-SPE-CAR-HRAGRS1-EST-PRE0-B-001	

ESCALA 1:100



INDICADA	OUT/2025	GOVPE-SPE-CAR-HRAGRS1-EST-PRE0-B-001	12/10/2025
----------	----------	--------------------------------------	------------

ESCALA 1:100

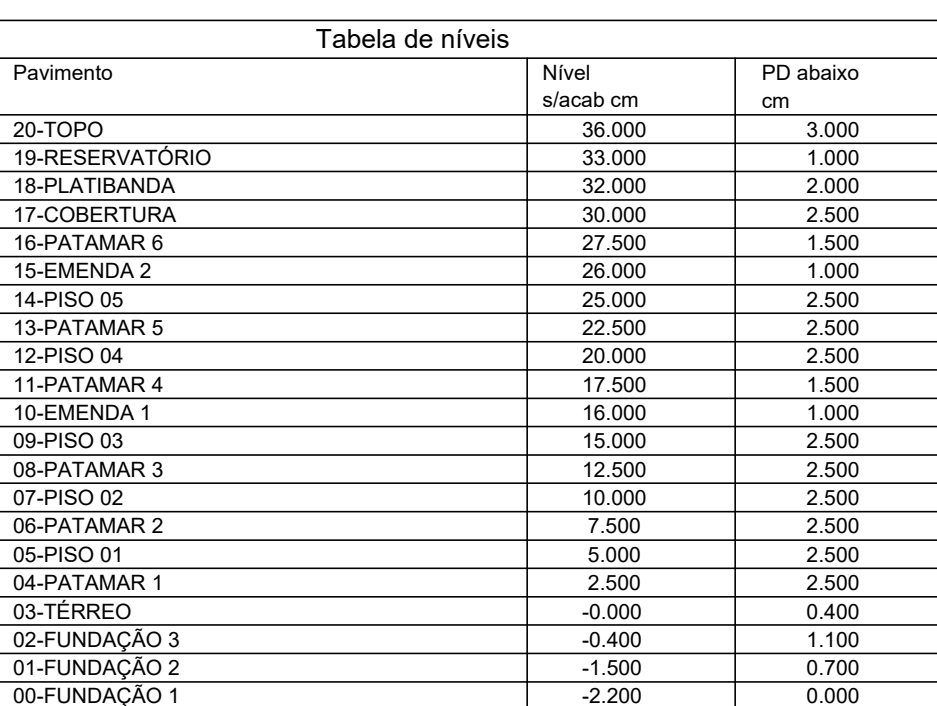 PILAR NASCE PILAR CONTINUA

PILAR MORRE

PP - GRUPO DO PILAR PRÉ-FABRICADO

VP - GRUPO DA VIGA PRÉ-FABRICADA

C - TIPO GRUPO DO CONSOLO

RBX - REBAIXO

-VIGAS E CONSOLOS COM CHAPAS PARA SOLDA

-PREVER FUROS E ALÇAS EM PILARES PARA MONTAGEM E SOLIDARIZAÇÃO

-PREVER EMENDA AO LONGO DOS PILARES ENTRE PAVIMENTOS CONFORME

VIABILIDADE PARA TRANSPORTE E MONTAGEM





 GOVERNO DO ESTADO DE PERNAMBUCO
 SECRETARIA DE PROJETOS ESTRATÉGICOS DO ESTADO DE PERNAMBUCO

OBJETO: PROJETO BÁSICO ESTRUTURAL DE AMPLIAÇÃO DO HOSPITAL REGIONAL DO AGRESTE EM ESTRUTURA PRÉ-FABRICADA

CONTRATANTE	CONTRATADA
-------------	------------

SECRETARIA DE SAÚDE - SES	A SER PREENCHIDO APÓS LICITAÇÃO
---------------------------	---------------------------------

RODOVIA BR 104 SUL, PARA AGRESTINA, BAIRRO CIDADE ALTA, CARUARU - PE

PROPRIETÁRIO:	RESPONSÁVEL TÉCNICO:
---------------	----------------------

BRISILA GIOVANA DE CARVALHO BARBOSA

SECRETARIA DE SAÚDE - SES

PROJETISTAS:

RAFAEL OSÓRIO DE HOLANDA

CREA-PE: 1923301038

DISCIPLINA:	ETAPA:
PROJETO ESCRUTADIA - DR. FARRISADOC	BÁSICO


PROJETO ESTRUTURAL - PRÉ-FABRICADOS	BÁSICO
CONTEÚDO:	PRANCHA:

FÔRMAS - PATAMARES 12

ESCALA: DATA: CODIFICAÇÃO: 13/18 R00
INDICADA: OUT/2025 GOVDE SDE CAD. HDAGRS1.55T. DREO. B. 001

INDICADOR	0017/2023	DDVFE-SPE-CAR-TIRADOR31-EST-FREG-B-001	
-----------	-----------	--	--

ESCALA 1:100

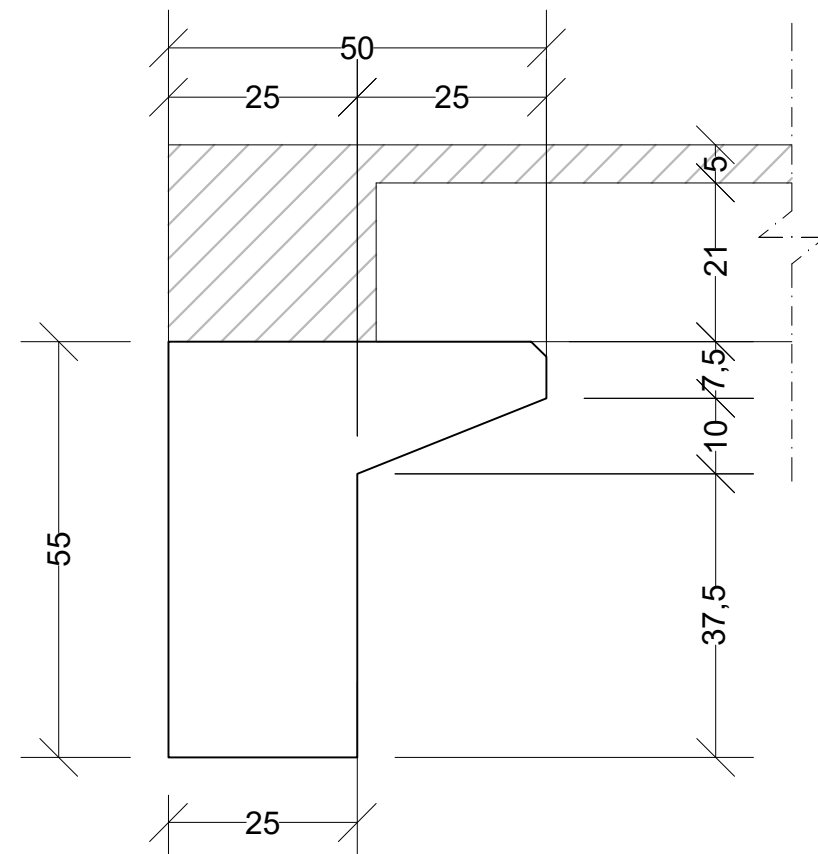

S3
ESCALA 1:10

Pavimento	Nível abaixo cm	PD abaixo cm
20-TOPO	36,000	3,000
19-DESPATAMARION	33,000	1,000
18-PLATIBANHA	30,000	2,000
17-COBERTURA	28,000	2,500
16-DESPATAMAR 8	27,500	500
15-EMENHA 2	26,000	1,000
14-PRG 16	25,000	2,500
13-PATAMAR 5	22,500	2,500
12-PRG 16	20,000	2,500
11-PATAMAR 4	17,500	1,500
10-EMENHA 1	16,000	1,000
09-PRG 16	15,000	2,500
08-PATAMAR 3	12,500	2,500
07-PRG 16	10,000	2,500
06-PATAMAR 2	7,500	2,500
05-PRG 16	5,000	2,500
04-PATAMAR 1	2,500	2,500
03-TERREO	0,000	0,000
02-FUNDAÇÃO 3	-1,000	1,400
01-FUNDAÇÃO 2	-2,000	0,700
00-FUNDAÇÃO 1	-3,000	0,700

 PILAR NASCE PILAR CONTINUA

PILAR MORRE

PILAR MORRE

PILAR MORRE

PP - GRUPO DO PILAR PRÉ-FABRICADO

VP - GRUPO DA VIGA PRÉ-FABRICADA

C - TIPO GRUPO DO CONSOLO

RBX - REBAIXO

-VIGAS E CONSOLOS COM CHAPAS PARA SOLDADA

-PREVER FUIROS E ALÇAS EM PILARES PARA MONTAGEM E SOLIDARIZAÇÃO

-PREVER EMENDA AO LONGO DOS PILARES ENTRE PAVIMENTOS CONFORME VIABILIDADE PARA TRANSPORTE E MONTAGEM

REV	DATA	DESCRIÇÃO


 GOVERNO DO ESTADO DE PERNAMBUCO
 SECRETARIA DE PROJETOS ESTRATÉGICOS DO ESTADO DE PERNAMBUCO

OBJETO: PROJETO BÁSICO ESTRUTURAL DE AMPLIAÇÃO DO HOSPITAL REGIONAL DO AGRESTE EM ESTRUTURA PRÉ-FABRICADA

CONTRATANTE:	CONTRATADA:
SECRETARIA DE SAÚDE - SES	A SER PREENCHIDO APÓS LICITAÇÃO

LOCALIZAÇÃO: RONDONIA RQ 104, S/N, PARA AGRICULTURA, BAIRRO CIDADE ALTA, CARIARIU - DF

PROPRIETÁRIO:	RESPONSÁVEL TÉCNICO:
---------------	----------------------

SECRETARIA DE SAÚDE - SES	PRISCILA GIOVANA DE CARVALHO BARBOSA CREA-PE: 0516080695
---------------------------	---

RAFAEL OSÓRIO DE HOLANDA
CCEA-UFPA 4033304033

DISCIPLINA:		ETAPA:	
-------------	--	--------	--

PROJETO ESTRUTURAL - PRÉ-FABRICADOS	BÁSICO
CONTEÚDO:	PRANCHAS:

FÔRMAS - PATAMARES

Technical drawing of a building's structural frame, showing columns and beams. The drawing includes dimensions and section markers.

Dimensions shown:

- 32.000 (repeated multiple times, indicating column spacing)

Section markers (indicated by hatched areas and numbers):

- 1-1
- 2-2
- 3-3
- 100-100

Technical drawing of a building's structural frame, showing columns and beams. The drawing includes dimensions and section markers.

Dimensions:

- 32.000
- 32.000
- 32.000

Section markers:

- 1/1
- 2/2
- 3/3
- 100/100

Pavimento	Nível acabado cm	PO abaixo cm
20-TOPO	36,000	3,000
18-SEBREGUIRATORIO	33,000	1,000
18-PA.FIBRAMA	30,000	2,000
17-CORRETIJURA	30,000	2,500
16-PA.FIBRAMA 6	27,500	1,500
15-EMENDAS 2	26,000	1,000
14-PA.FIBRAMA 5	25,000	2,000
13-PA.FIBRAMA 5	22,500	1,500
12-PA.FIBRAMA 4	20,000	2,500
11-PA.FIBRAMA 4	17,500	1,500
10-PA.FIBRAMA 3	15,000	1,000
09-PSD 03	15,000	2,000
08-PA.FIBRAMA 3	12,500	2,500
07-PSD 02	10,000	2,000
06-PA.FIBRAMA 2	7,500	2,500
05-PSD 01	5,000	2,000
04-PA.FIBRAMA 1	2,500	2,500
03-FUNDES	0,000	0,000
02-FUNDAÇÃO 3	-1,500	1,100
01-FUNDAÇÃO 2	-6,000	0,700
00-FUNDAÇÃO 1	-2,000	0,000

OBSERVAÇÕES:

- VIGAS E CONSÓLOS COM CHAPAS PARA SOLDA
- PREVER FUROS E ALÇAS EM PILARES PARA MONTAGEM E SOLIDARIZAÇÃO
- PREVER EMENDA AO LONGO DOS PILARES ENTRE PAVIMENTOS CONFORME VIABILIDADE PARA TRANSPORTE E MONTAGEM
- DEVEM SER PREVISTOS INSERTO METÁLICOS PARA ENGASTE DOS PILARES PRÉ-FABRICADOS NA FUNDAÇÃO EM SAPATAS ISOLADAS MOLDADAS IN LOCO
- AS COTAS DE TOPO DAS FUNDAÇÕES DEVEM SER RESPEITADAS, QUALQUER NECESSIDADE PARA INSERTO, DEVE SER DESCONTO DO FUNDO DO PILAR

REV	DATA	DESCRIÇÃO



OBJETO: PROJETO BÁSICO ESTRUTURAL DE AMPLIAÇÃO DO HOSPITAL REGIONAL DO AGRESTE EM ESTRUTURA PRÉ-FABRICADA

CONTRATANTE: SECRETARIA DE SAÚDE - SES	CONTRATADA: A SER PREENCHIDO APÓS LICITAÇÃO
LOCALIZAÇÃO:	

PROPRÍETÁRIO: _____ RESPONSÁVEL TÉCNICO: _____

SECRETARIA DE SAÚDE - SES PRISCILA GIOVANA DE CARVALHO BARBOSA
CREA-PE: 0516080695


RAFAEL OSÓRIO DE HOLANDA
(CRA-PF: 047320134)

DISCIPLINA:	ETAPA:
PROJETO ESTRUTURAL - PRÉ-FABRICADOS	BÁSICO


CONTEÚDO: FÔRMAS - CORTES

ESCALA:	DATA:	COORDENADOR:	15/18 R00
INDICADA	OUT/2025	GOVPE-SPE-CAR-HRAGRS1-EST-PREO-B-001	

CORTE B-B
ESCALA 1:100

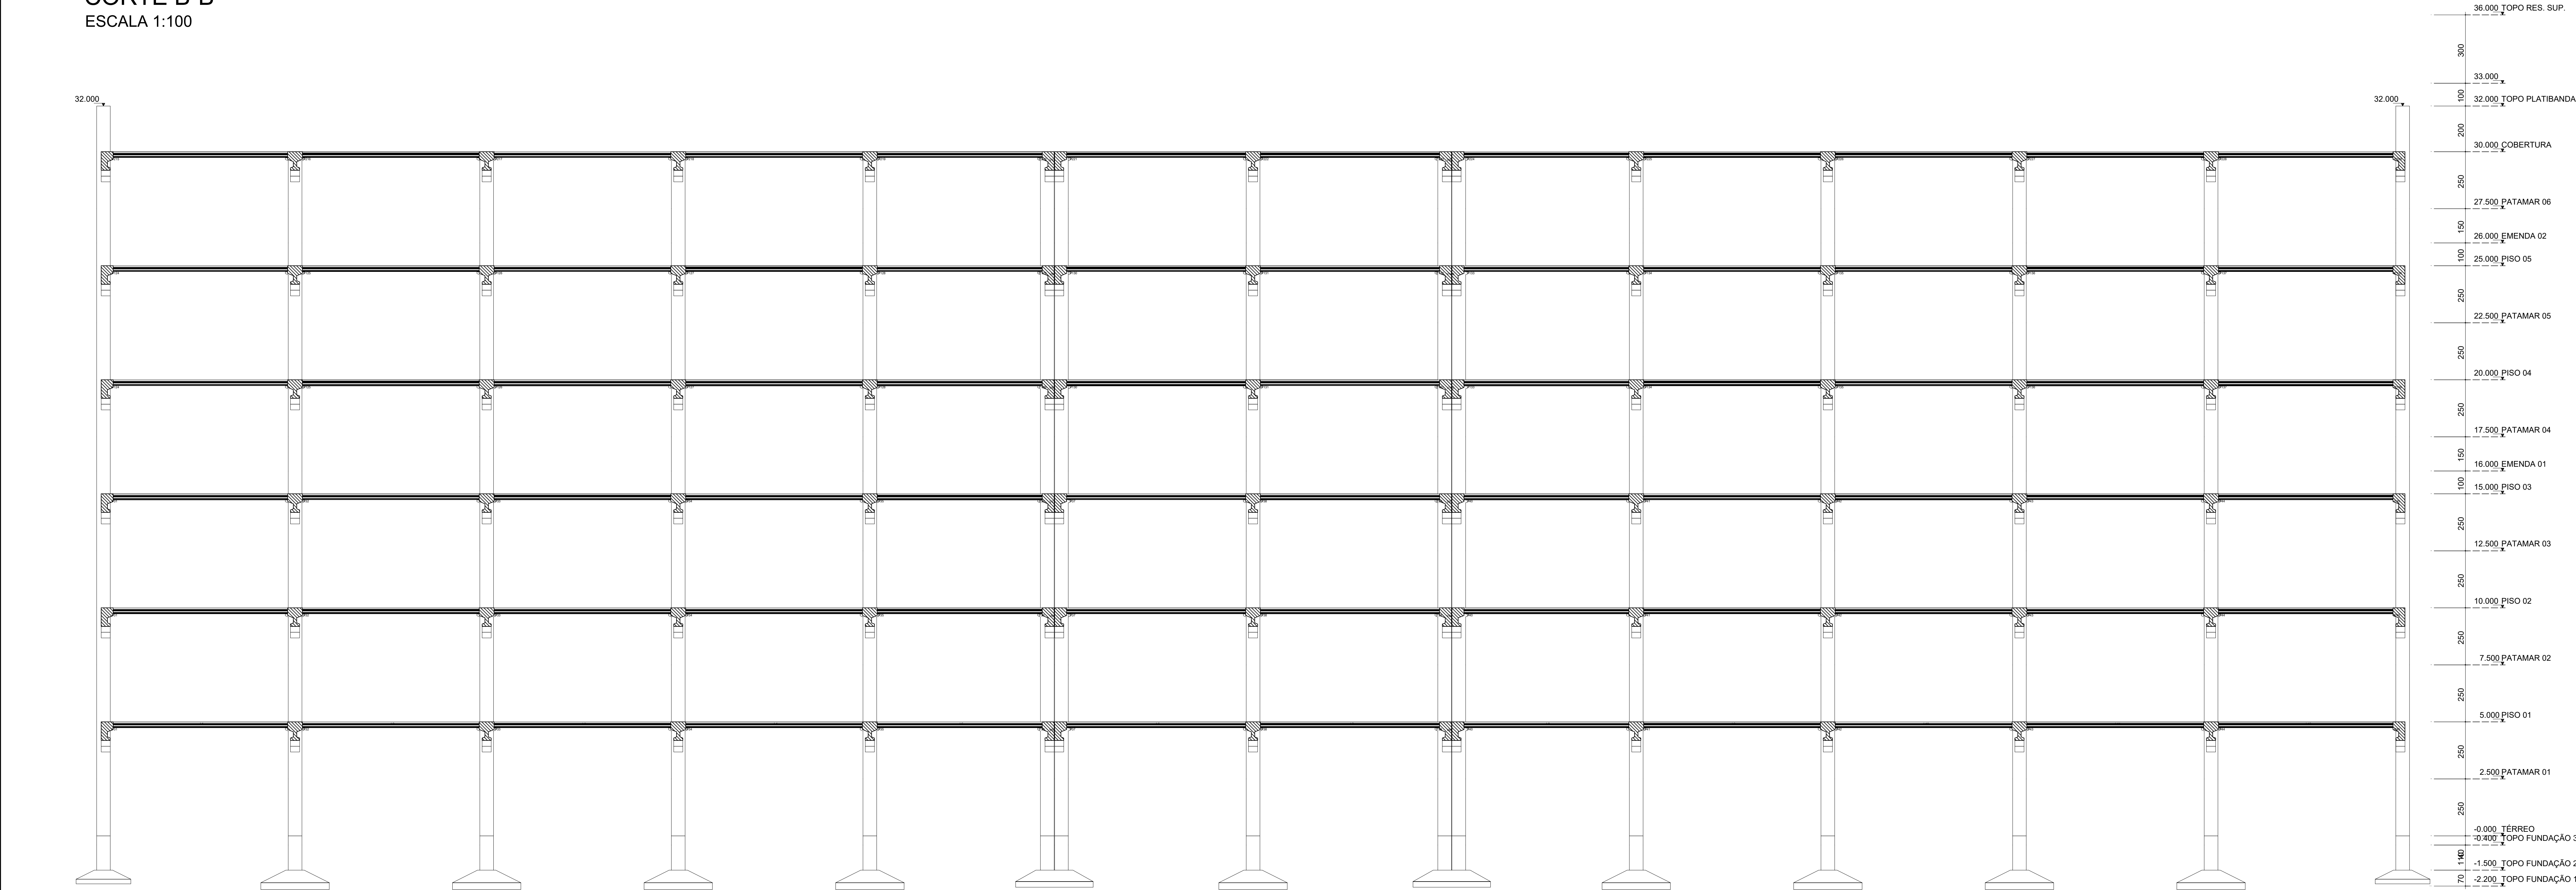

CORTE H-H
ESCALA 1:100

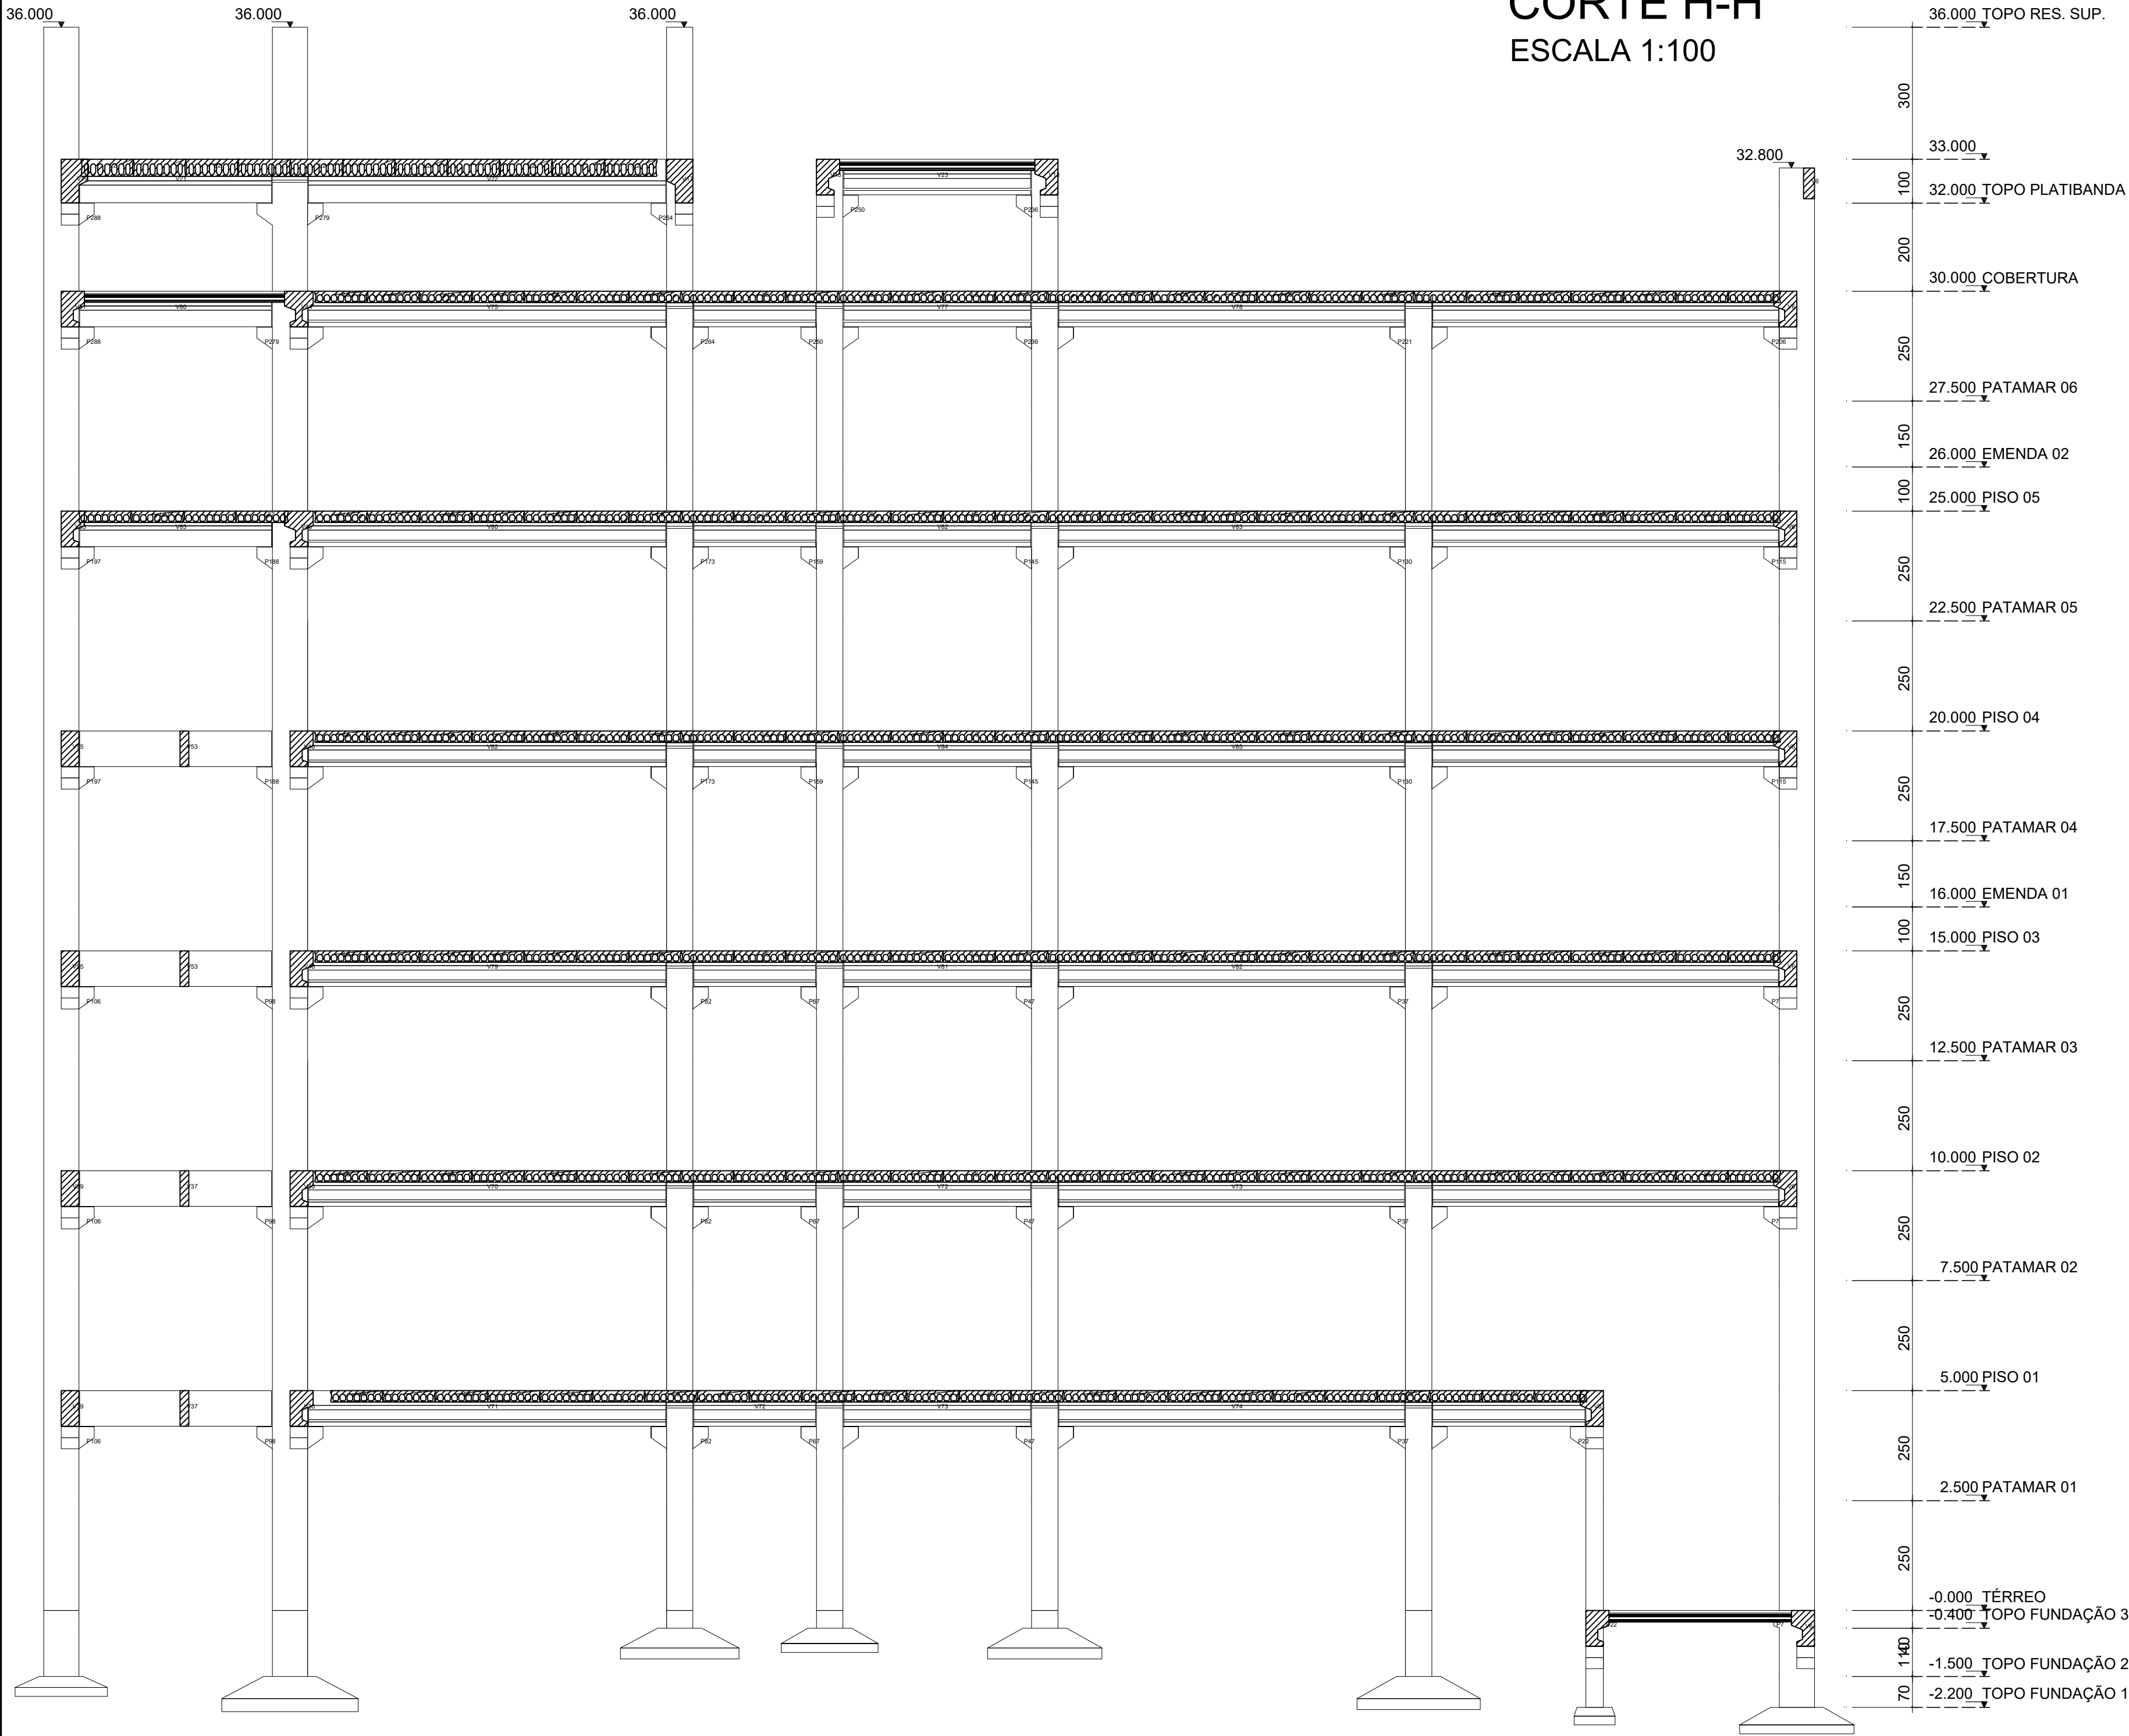

CORTE I-I
ESCALA 1:100

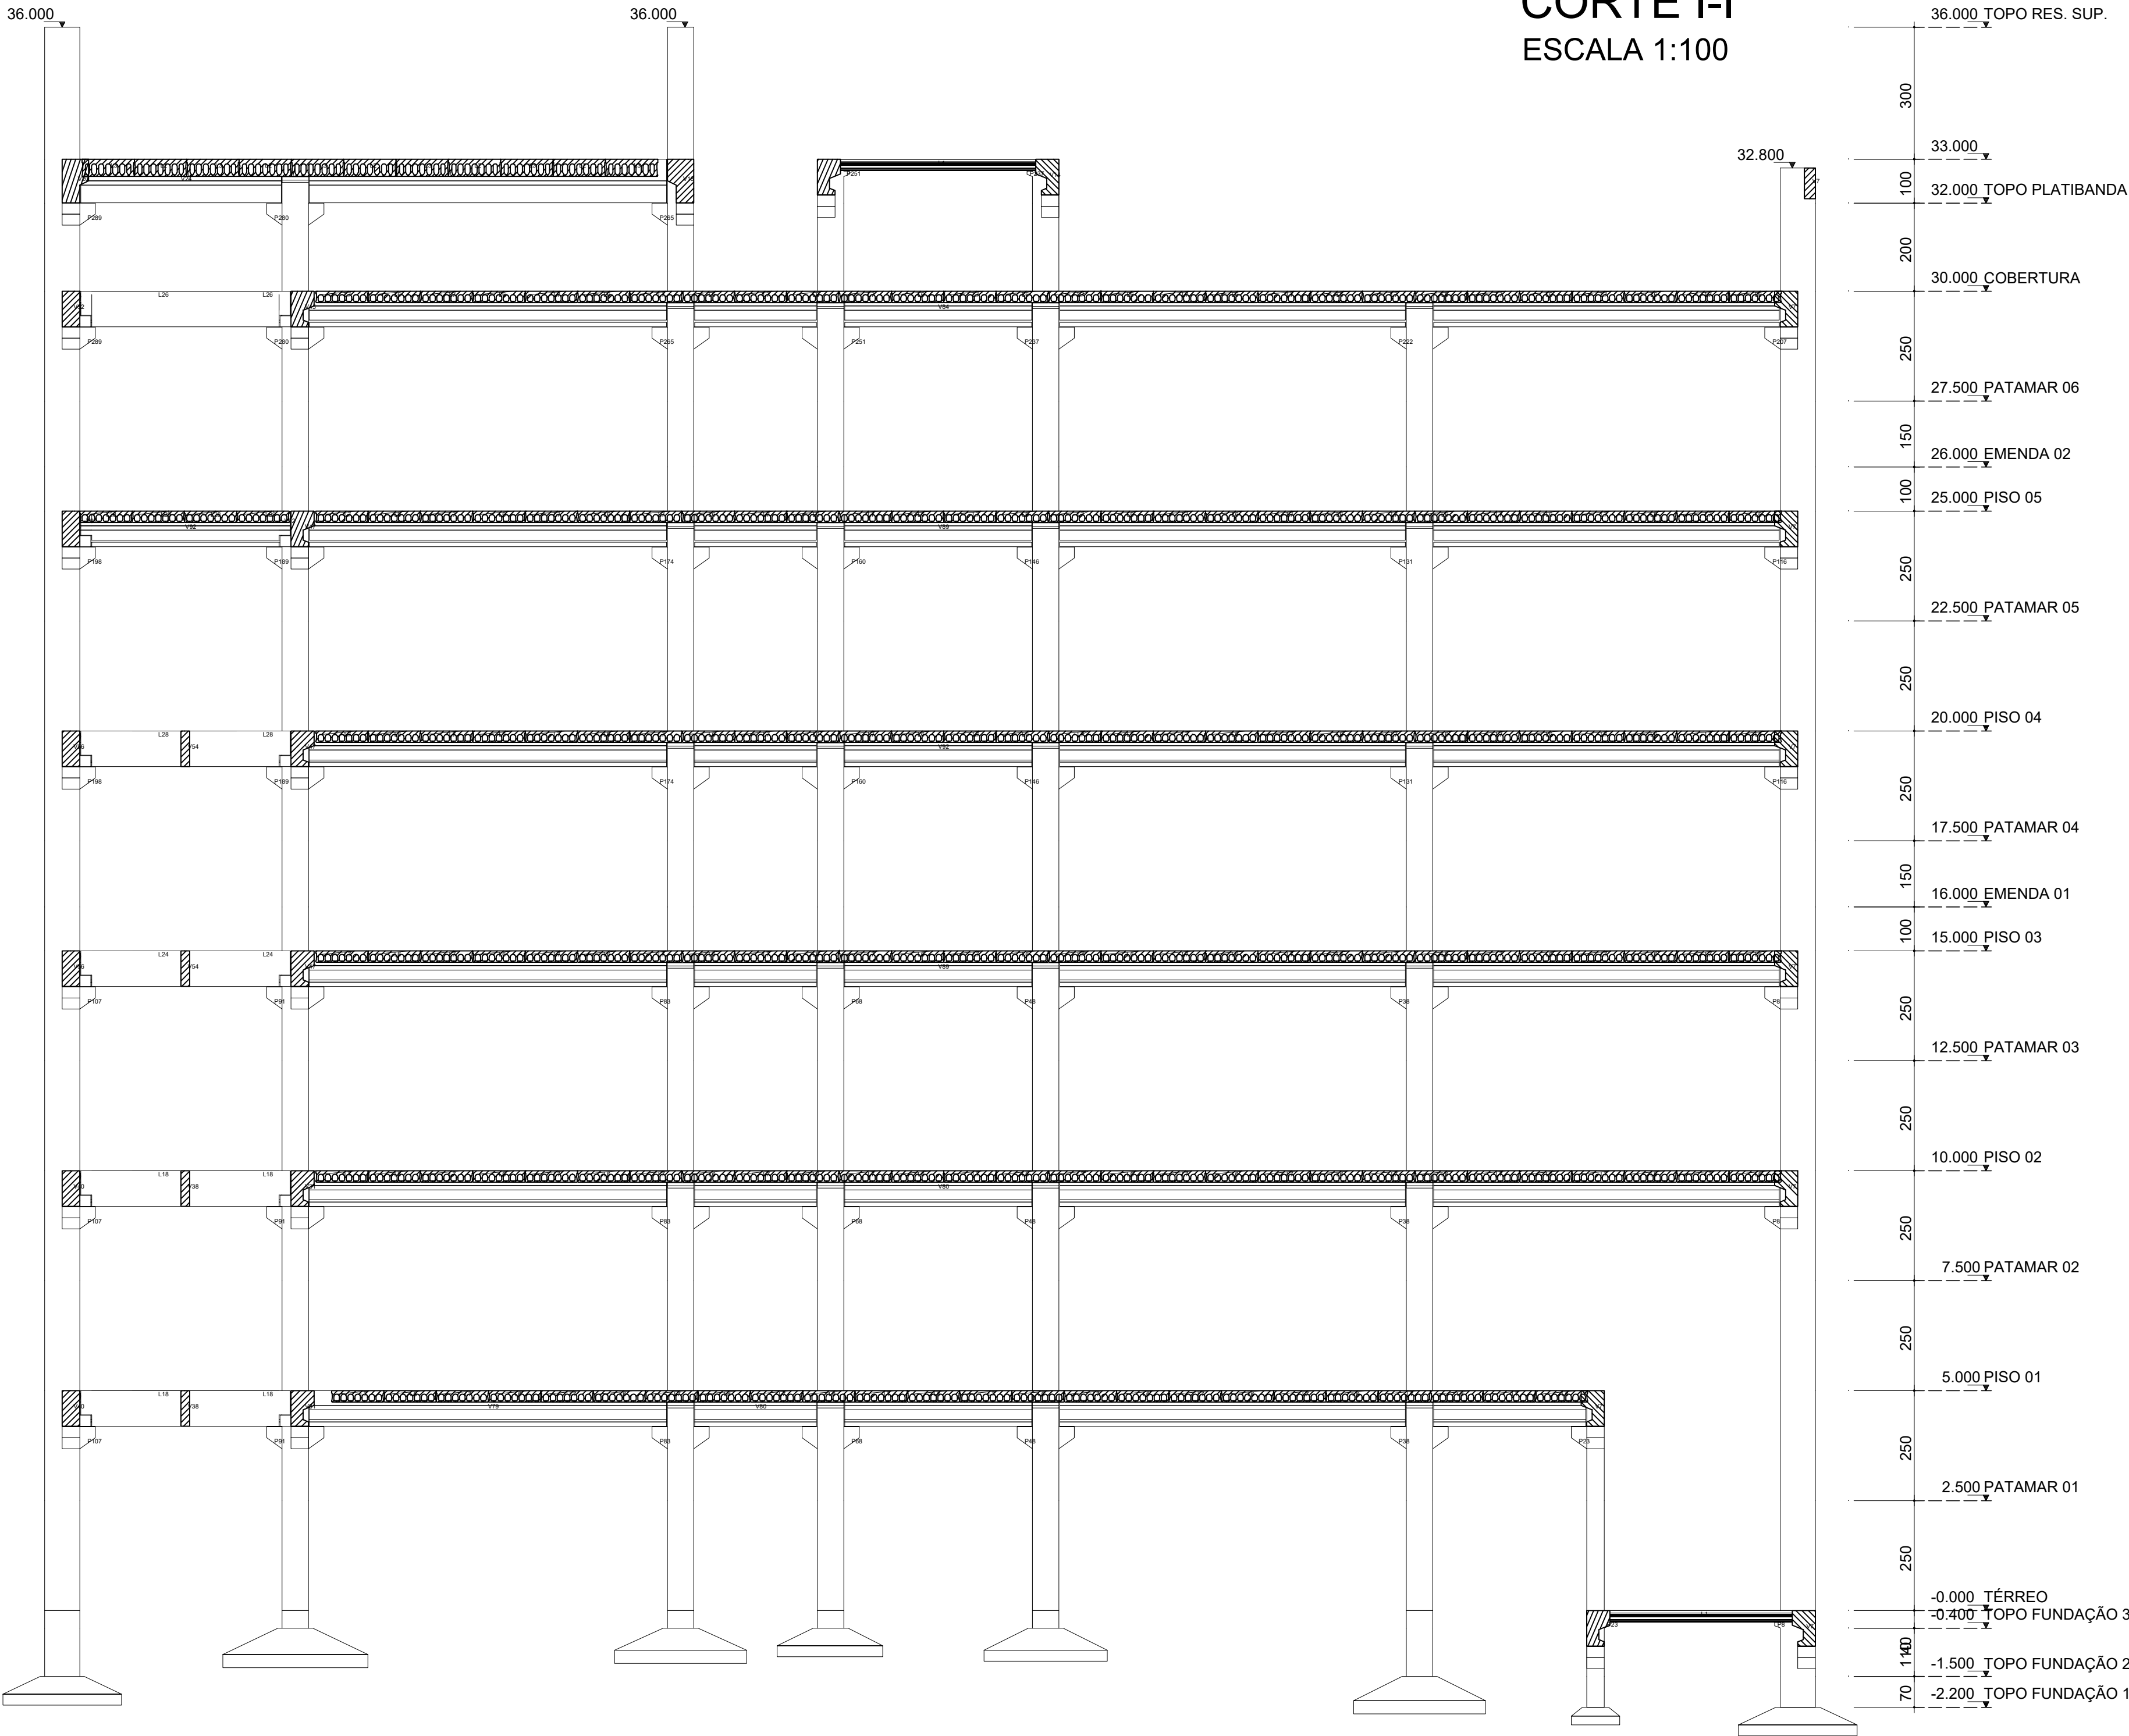


Tabela de níveis		
Pavimento	Nível elevado em cm	PD abaixo em
20-TOPO	36.000	3.000
19-RESERVATÓRIO	33.000	1.000
18-PLATIBANDA	32.000	2.000
17-COBERTURA	30.000	2.500
16-PATAMAR 6	27.500	1.500
15-EMENDA 2	26.000	1.000
14-PRD 05	25.000	2.500
13-PATAMAR 5	22.500	2.500
12-PRD 04	20.000	2.500
11-PATAMAR 4	17.500	1.500
10-EMENDA 1	16.000	1.000
09-PRD 03	15.000	2.500
08-PATAMAR 3	12.500	2.500
07-PRD 02	10.000	2.500
06-PATAMAR 2	7.500	2.500
05-PRD 01	5.000	2.500
04-PATAMAR 1	2.500	2.500
03-TÉRREO	-0.000	0.400
02-FUNDAÇÃO 3	-0.400	1.100
01-FUNDAÇÃO 2	-1.500	0.700
00-FUNDAÇÃO 1	-2.200	0.000

OBSERVAÇÕES:

- VIGAS E CONSOLOS COM CHAPAS PARA SOLDA
- PREVER FUROS E ALÇAS EM PILARES PARA MONTAGEM E SOLIDARIZAÇÃO
- PREVER EMENDA AO LONGO DOS PILARES ENTRE PAVIMENTOS CONFORME VISIBILIDADE PARA TRANSPORTE E MONTAGEM
- DEVEM SER PREVISTOS INSERTOS METÁLICOS PARA ENGASTE DOS PILARES PRE-FABRICADOS NA FUNDAÇÃO EM SAPATAS ISOLADAS MOLDADAS IN LOCO
- AS COTAS DE TOPO DAS FUNDAÇÕES DEVEM SER RESPEITADAS, QUALQUER NECESSIDADE PARA INSERTOS, DEVE SER DESCONTO DO FUNDO DO PILAR

REV	DATA	DESCRIÇÃO

Secretaria de Projetos Estratégicos  GOVERNO DO ESTADO DE PERNAMBUCO SECRETARIA DE PROJETOS ESTRATÉGICOS DO ESTADO DE PERNAMBUCO	
OBJETO: PROJETO BÁSICO ESTRUTURAL DE AMPLIAÇÃO DO HOSPITAL REGIONAL DO AGRESTE EM ESTRUTURA PRÉ-FABRICADA	
CONTRATANTE: SECRETARIA DE SAÚDE - SES	CONTRATADA: A SER PREENCHIDO APÓS LICITAÇÃO
LOCALIZAÇÃO: RODOVIA BR 104 SUL, PARA AGRESTINA, BAIRRO CIDADE ALTA, CARUARU - PE	RESPONSÁVEL TÉCNICO:
PROPRIETÁRIO:	PRISCILA GIOVANA DE CARVALHO BARBOSA CREA-PE: 0516080695
SECRETARIA DE SAÚDE - SES	PROJETISTAS:

RAFAEL OSÓRIO DE HOLANDA CREA-PE: 93332938	
DISCIPLINA: PROJETO ESTRUTURAL - PRÉ-FABRICADOS	ETAPA: BÁSICO
ENTREGA: FÓRMAS - CORTES	PRIMEIRA
ESCALA: INDICADA	DATA: OUT/2025
COPRECAÇÃO: GOVPE-SPE-CAR-HRAGR51-EST-PRE0-B-001	

CORTE C-C
ESCALA 1:100

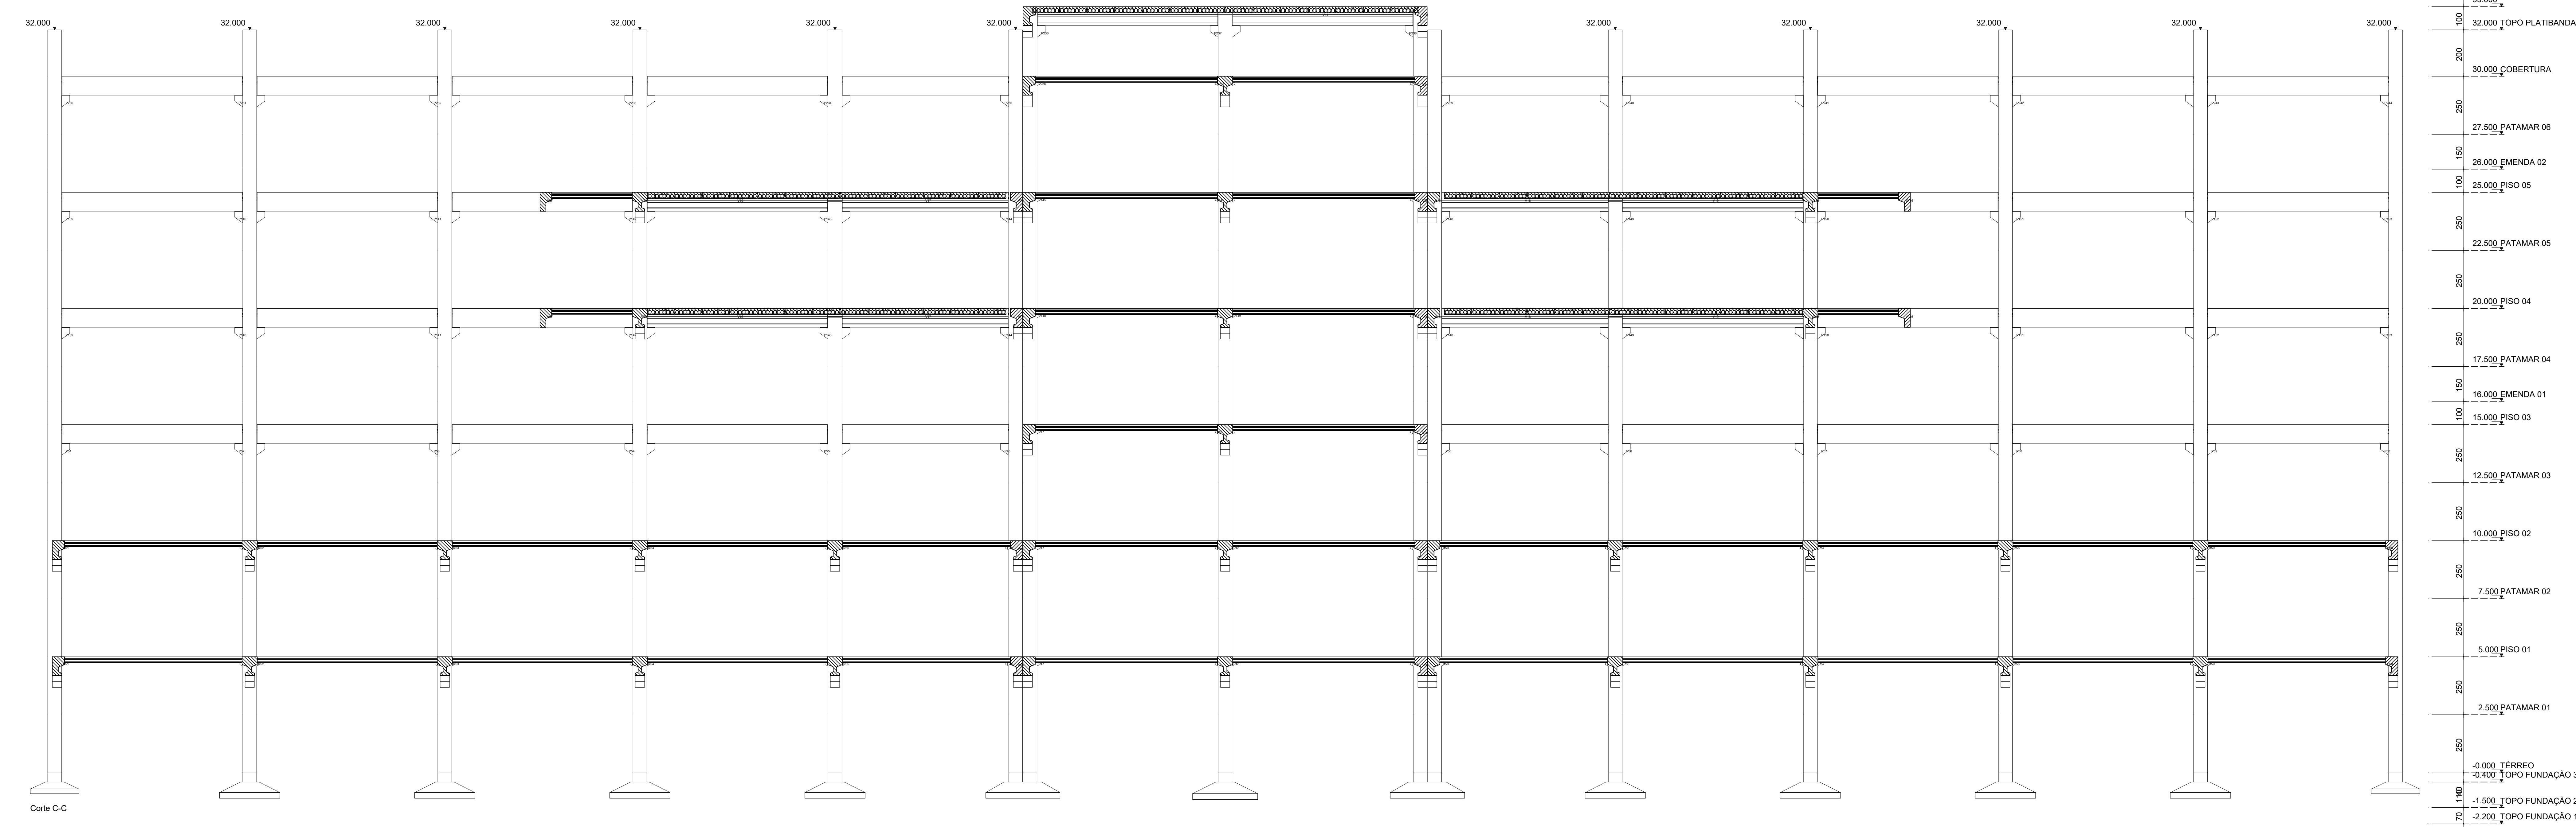


Tabela de níveis		
Pavimento	Nível elevado em cm	PD abaisso cm
20-TOPO	36.000	3.000
19-RESERVATÓRIO	33.000	1.000
18-PLATIBANDA	32.000	2.000
17-COBERTURA	30.000	2.500
16-PATAMAR 6	27.500	1.500
15-EMENDA 2	26.000	1.000
14-PRO 05	25.000	2.500
13-PATAMAR 5	22.500	2.500
12-PRO 04	20.000	2.500
11-PATAMAR 4	17.500	1.500
10-EMENDA 1	16.000	1.000
09-PRO 03	15.000	2.500
08-PATAMAR 3	12.500	2.500
07-PRO 02	10.000	2.500
06-PATAMAR 2	7.500	2.500
05-PRO 01	5.000	2.500
04-PATAMAR 1	2.500	2.500
03-TÉRREO	-0.000	0.400
02-FUNDAÇÃO 3	-0.400	1.100
01-FUNDAÇÃO 2	-1.500	0.100
00-FUNDAÇÃO 1	-2.200	0.000

OBSERVAÇÕES:
-VIGAS E CONSOLOS COM CHAPAS PARA SOLDA
-PREVER FUROS E ALÇAS EM PILARES PARA MONTAGEM E SOLIDARIZAÇÃO
-PREVER EMENDA AO LONGO DOS PILARES ENTRE PAVIMENTOS CONFORME VISIBILIDADE PARA TRANSPORTE E MONTAGEM
-DEVEM SER PREVISTOS INSERTOS METÁLICOS PARA ENGASTE DOS PILARES PRÉ-FABRICADOS NA FUNDAÇÃO EM SAPATAS ISOLADAS MOLDADAS IN LOCO
-AS COTAS DE TOPO DAS FUNDAÇÕES DEVEM SER RESPEITADAS, QUALQUER NECESSIDADE PARA INSERTOS, DEVE SER DESCONTO DO FUNDO DO PILAR

REV	DATA	DESCRIÇÃO



Secretaria de Projetos Estratégicos



GOVERNO DO ESTADO DE PERNAMBUCO
SECRETARIA DE PROJETOS ESTRATÉGICOS DO ESTADO DE PERNAMBUCO

OBJETO

PROJETO BÁSICO ESTRUTURAL DE AMPLIAÇÃO DO HOSPITAL REGIONAL DO AGRESTE EM ESTRUTURA PRÉ-FABRICADA

CONTRATANTE

SECRETARIA DE SAÚDE - SES

CONTRATADA

A SER PREENCHIDO APÓS LICITAÇÃO

LOCALIZAÇÃO

RODovia BR 104 SUL, PARA AGRESTINA, BAIRRO CIDADE ALTA, CARUARU - PE

PROPRIETÁRIO


RESPONSÁVEL TÉCNICO:

SECRETARIA DE SAÚDE - SES

PRISCILA GIOVANA DE CARVALHO BARBOSA
CREA-PE: 0516080695

PROJETISTAS

CORTE D-D
ESCALA 1:100

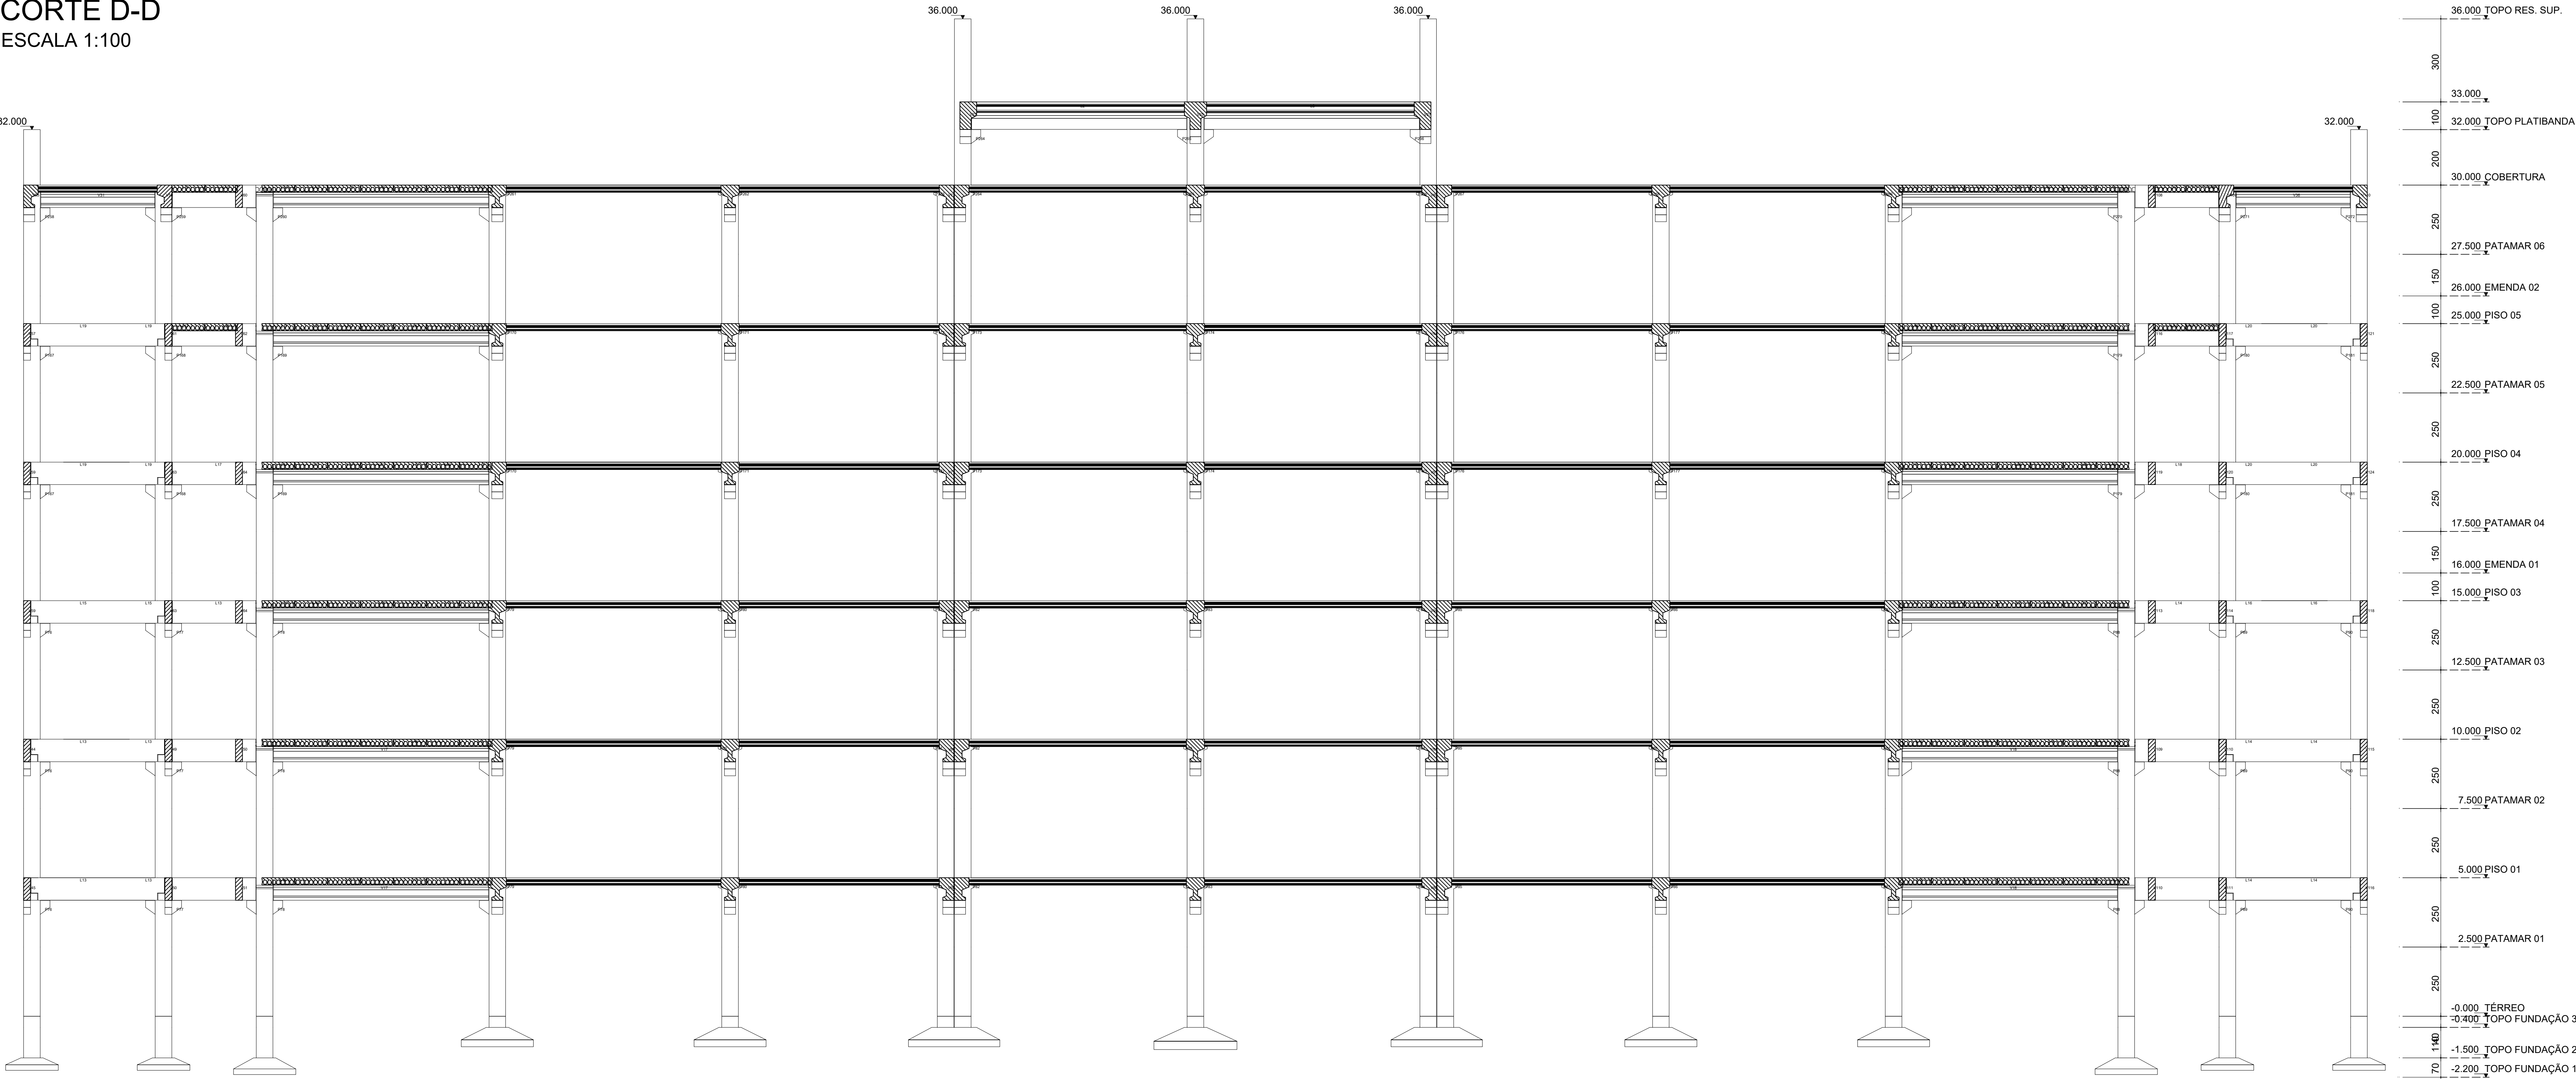

CORTE E-E
ESCALA 1:100

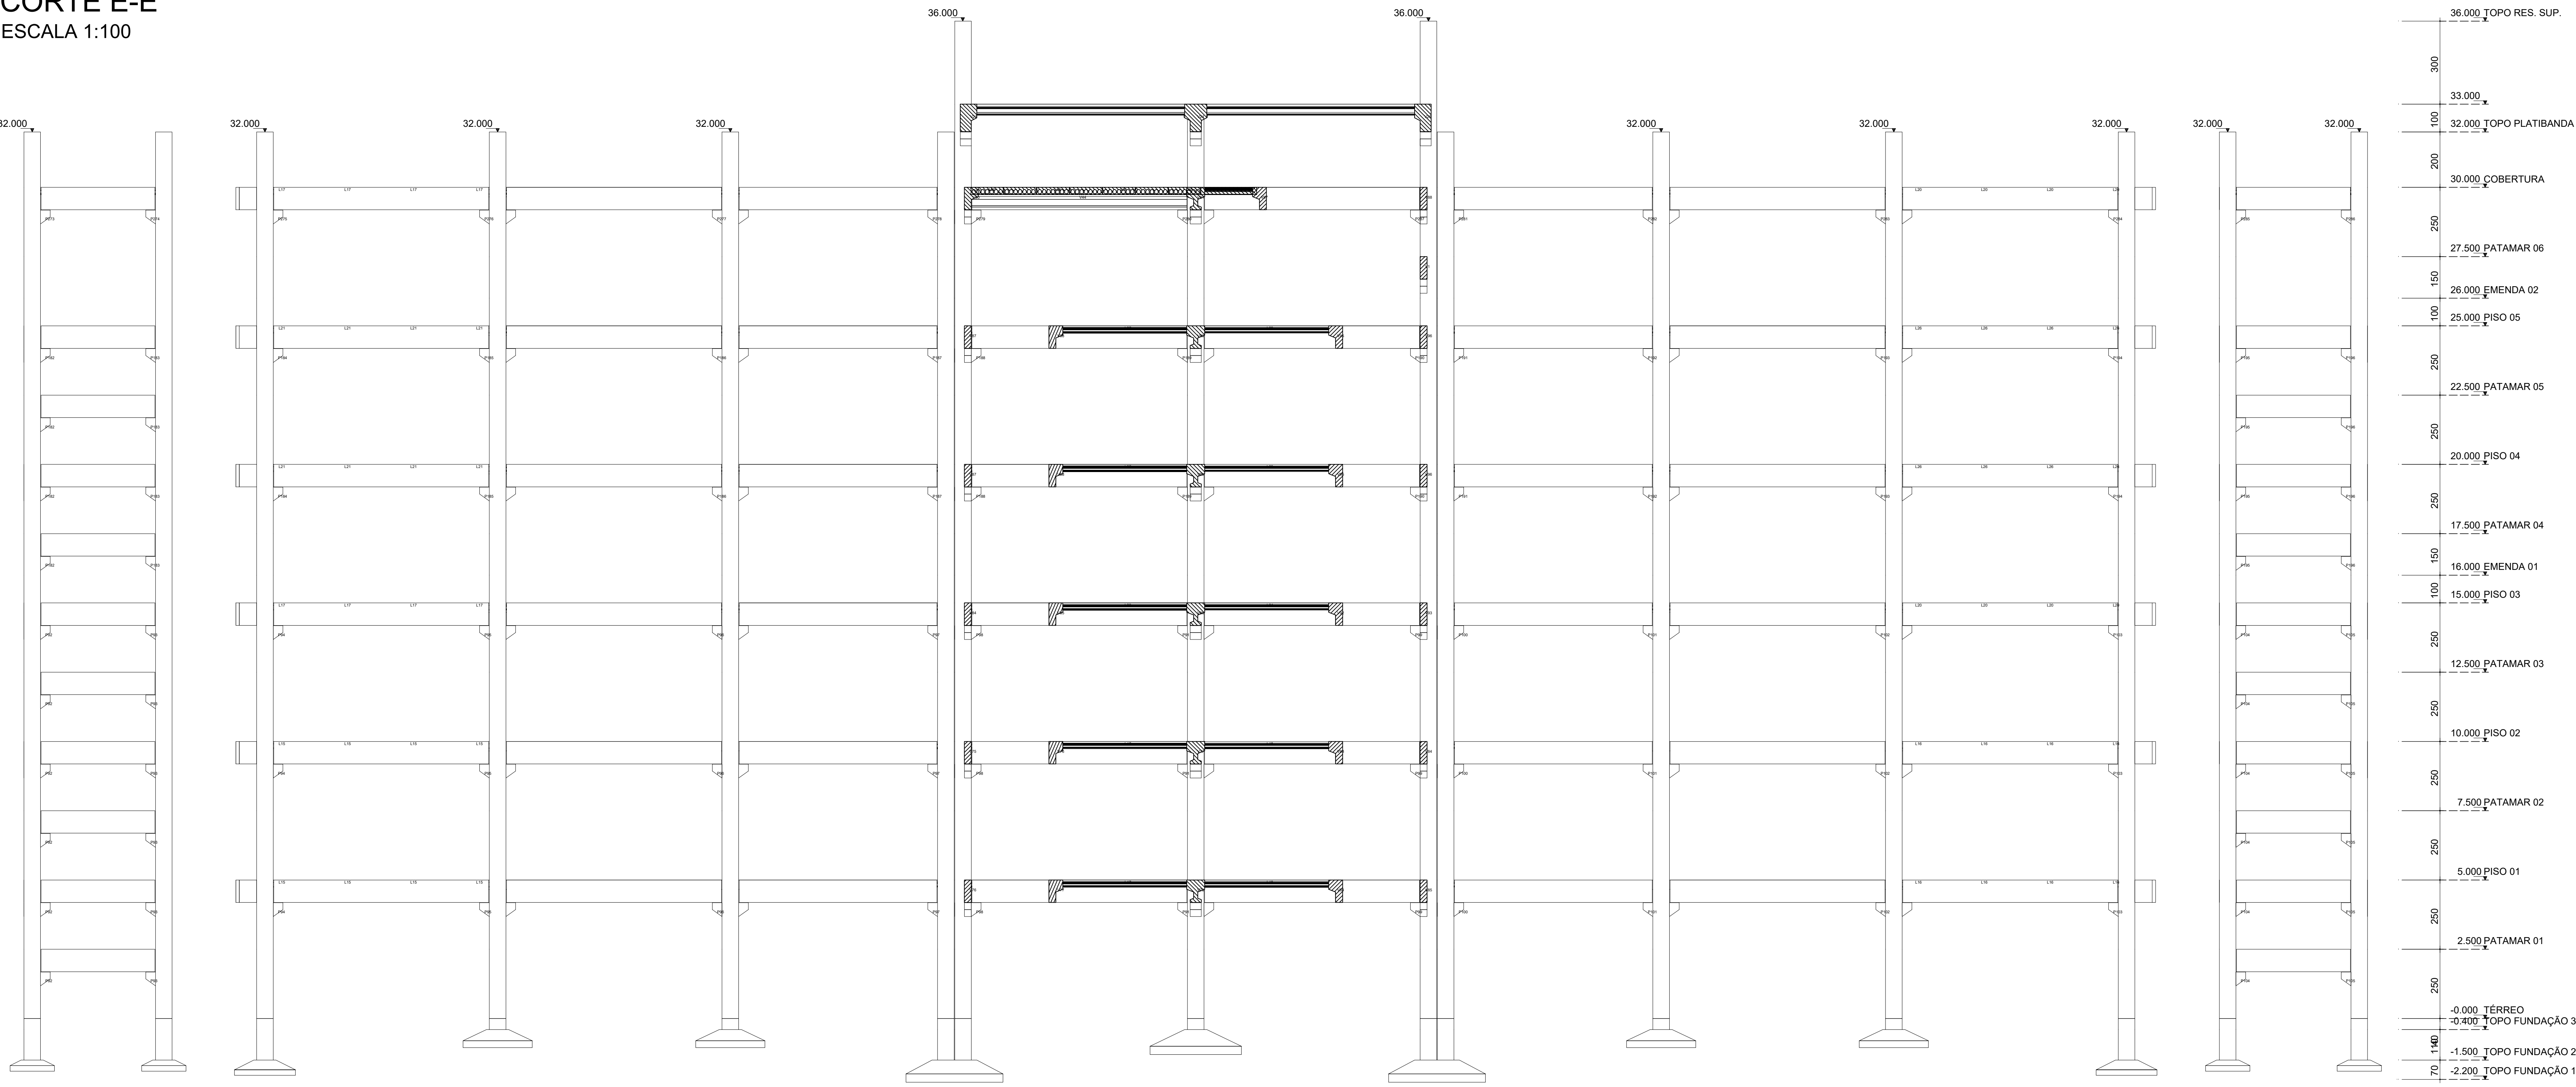


Tabela de níveis		
Pavimento	Nível elevado em cm	PD abaixo em
20-TOPO	36.000	3.000
19-RESERVATÓRIO	33.000	1.000
18-PLATIBANDA	32.000	2.000
17-COBERTURA	30.000	2.500
16-PATAMAR 6	27.500	1.500
15-EMENDA 2	26.000	1.000
14-PROJ 05	25.000	2.500
13-PATAMAR 5	22.500	2.500
12-PROJ 04	20.000	2.500
11-PATAMAR 4	17.500	1.500
10-EMENDA 1	16.000	1.000
09-PROJ 03	15.000	2.500
08-PATAMAR 3	12.500	2.500
07-PROJ 02	10.000	2.500
06-PATAMAR 2	7.500	2.500
05-PROJ 01	5.000	2.500
04-PATAMAR 1	2.500	2.500
03-TÉRREO	0.000	0.400
02-FUNDAÇÃO 3	-0.400	1.100
01-FUNDAÇÃO 2	-1.500	0.700
00-FUNDAÇÃO 1	-2.200	0.000

OBSERVAÇÕES:

- VIGAS E CONSÓLOS COM CHAPAS PARA SOLDA
- PREVER FUROS E ALÇAS EM PILARES PARA MONTAGEM E SOLIDARIZAÇÃO
- PREVER EMENDA AO LONGO DOS PILARES ENTRE PAVIMENTOS CONFORME VISIBILIDADE PARA TRANSPORTE E MONTAGEM
- DEVEM SER PREVISTOS INSERTOS METÁLICOS PARA ENGASTE DOS PILARES PRÉ-FABRICADOS NA FUNDAÇÃO EM SAPATAS ISOLADAS MOLDADAS IN LOCO
- AS COTAS DE TOPO DAS FUNDAÇÕES DEVEM SER RESPEITADAS, QUALQUER NECESSIDADE PARA INSERTOS, DEVE SER DESCONTO DO FUNDO DO PILAR



GOVERNO DO ESTADO DE PERNAMBUCO
SECRETARIA DE PROJETOS ESTRATÉGICOS DO ESTADO DE PERNAMBUCO

OBJETO: PROJETO BÁSICO ESTRUTURAL DE AMPLIAÇÃO DO HOSPITAL REGIONAL DO AGRESTE EM ESTRUTURA PRÉ-FABRICADA

CONTRATANTE: SECRETARIA DE SAÚDE - SES
CONTRATADA: A SER PREENCHIDO APÓS LICITAÇÃO

LOCALIZAÇÃO: RODOVIA BR 104 SUL, PARA AGRESTINA, BAIRRO CIDADE ALTA, CARUARU - PE
RESPONSÁVEL TÉCNICO:

SECRETARIA DE SAÚDE - SES
PRISCILA GIOVANA DE CARVALHO BARBOSA
CREA-PE: 0516080695

PROJETISTAS: RAFAEL OSÓRIO DE HOLANDA
CREA-PE: 98333938

DISCIPLINA: PROJETO ESTRUTURAL - PRÉ-FABRICADOS
ETAPA: BÁSICO

FÓRMAS - CORTES
PRIMEIRA

ESCALA: INDICADA
DATA: OUT/2025
COPIFECAÇÃO: GOVPE-SPE-CAR-HRAGRS1-EST-PREJ-8-001