



PLANTA BAIXA
ESCALA: 1:100

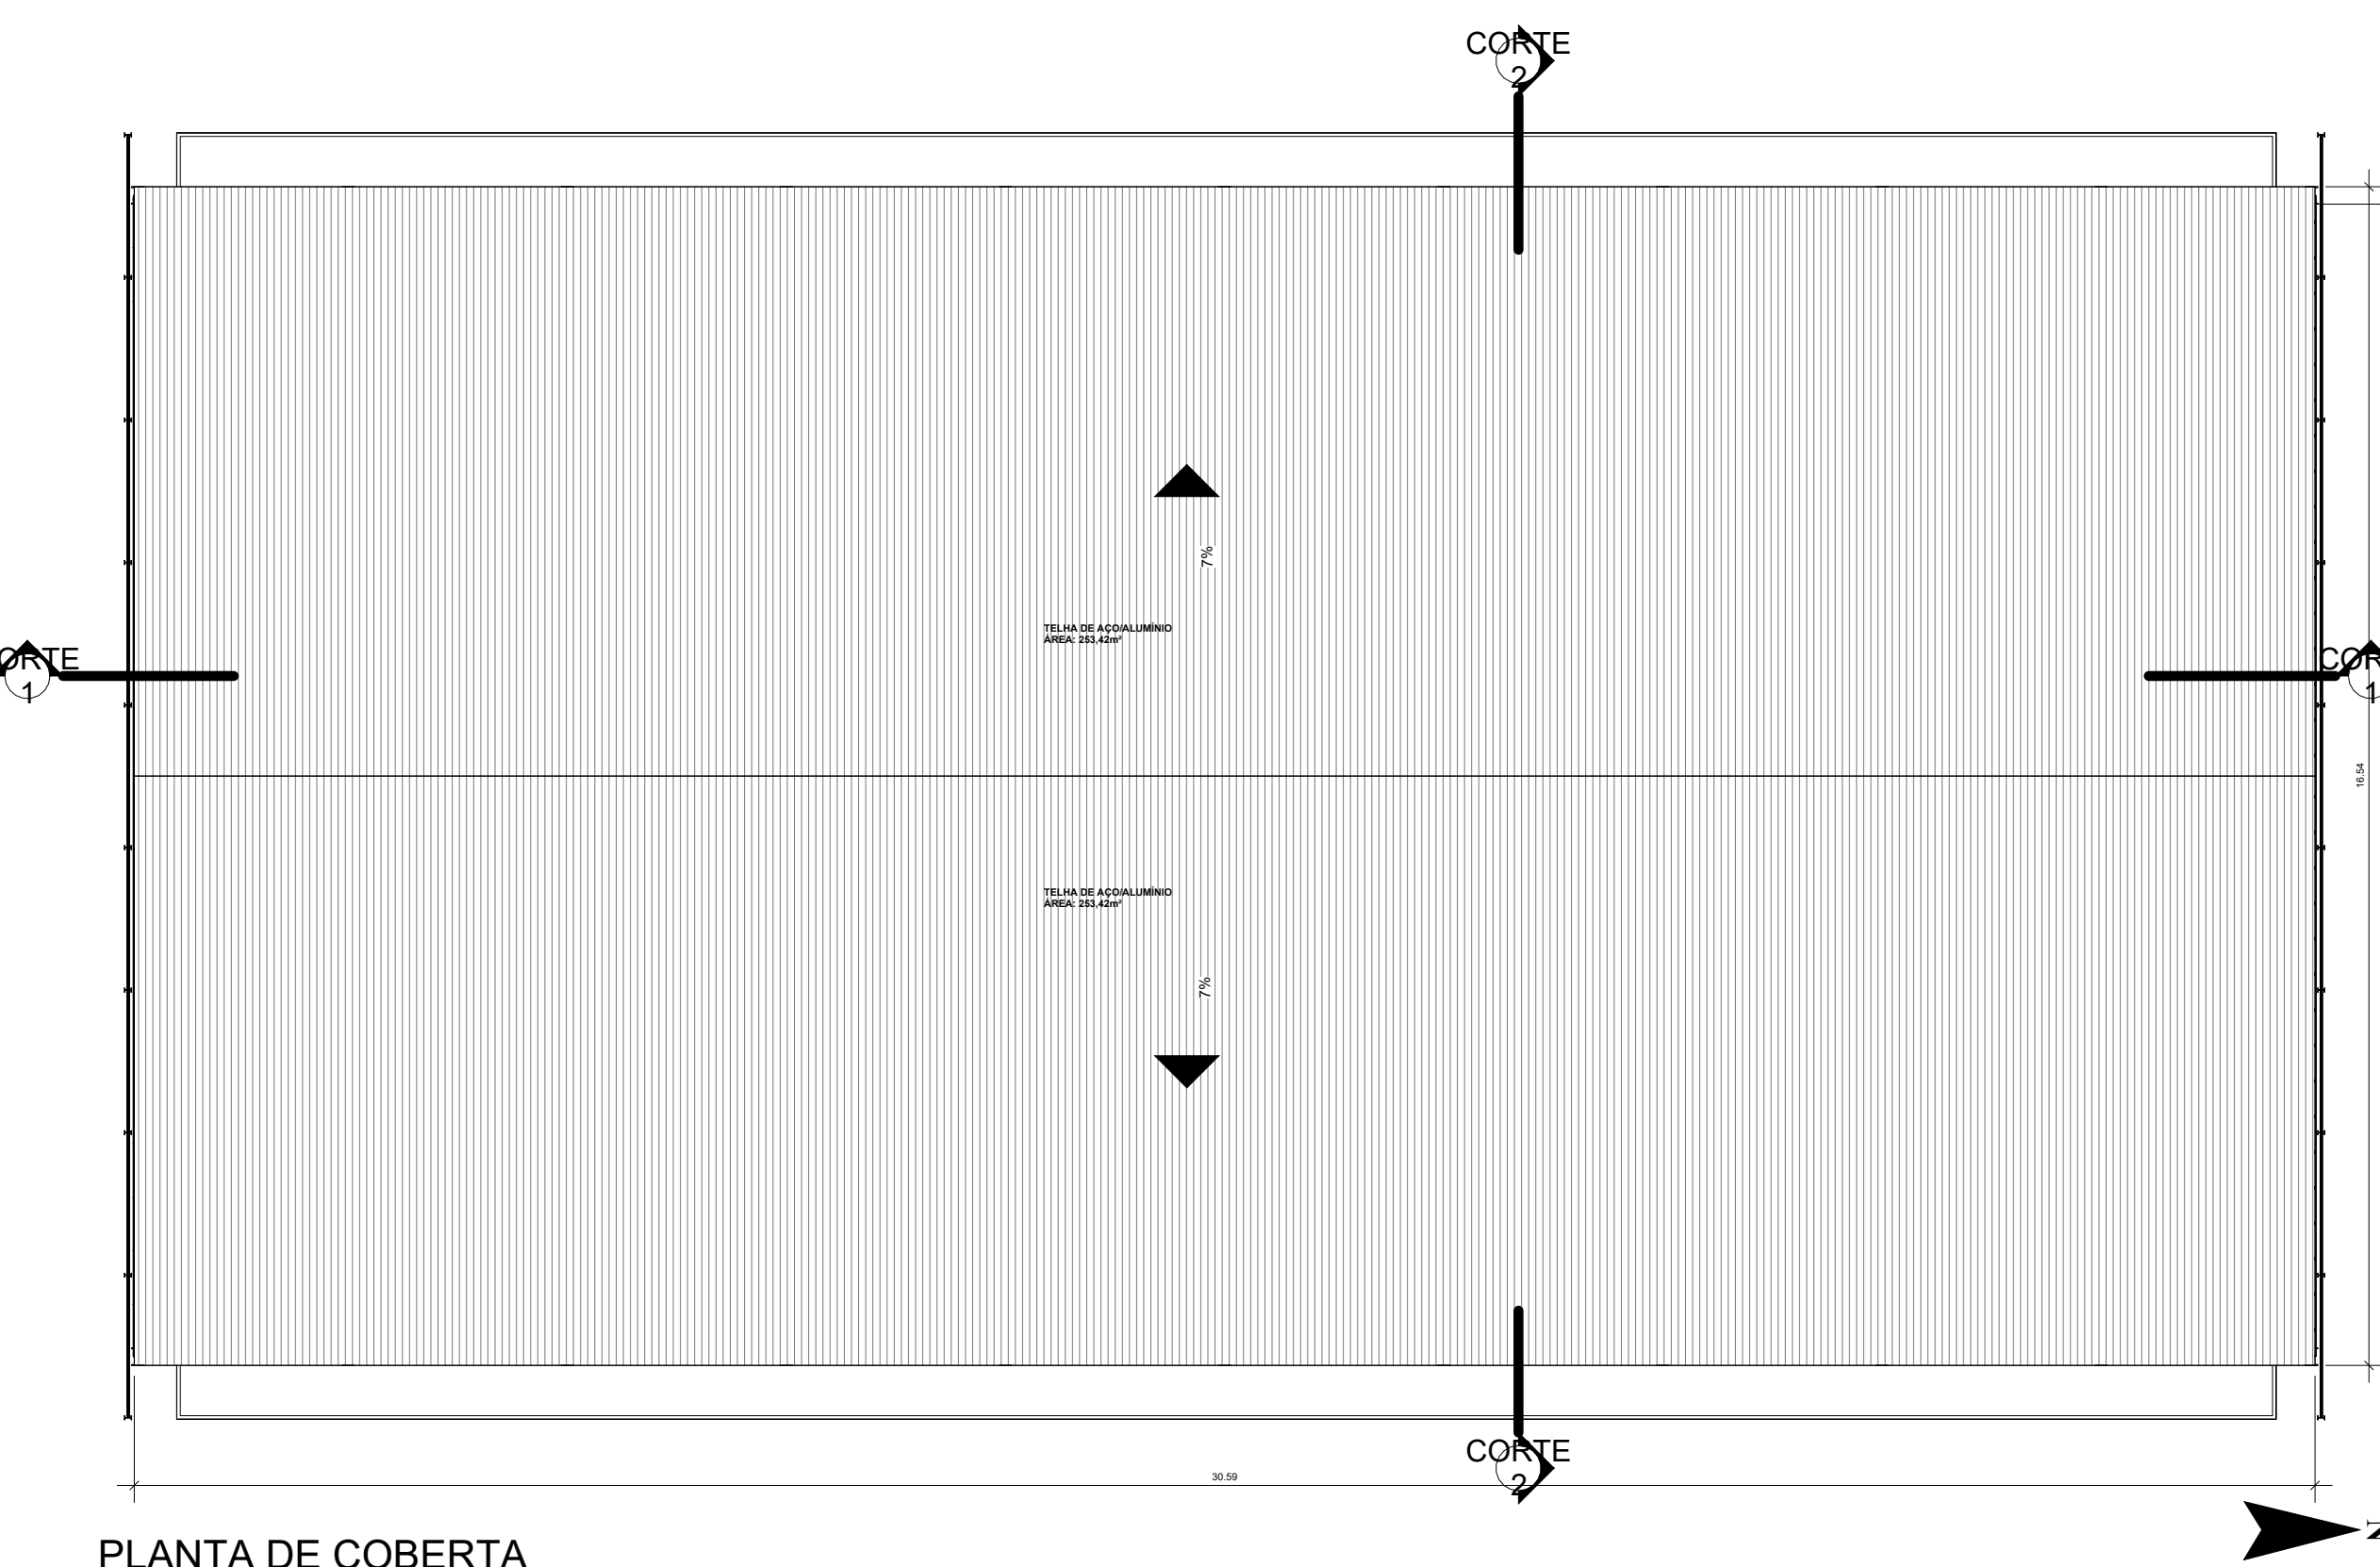

PLANTA DE COBERTA
ESCALA: 1:100

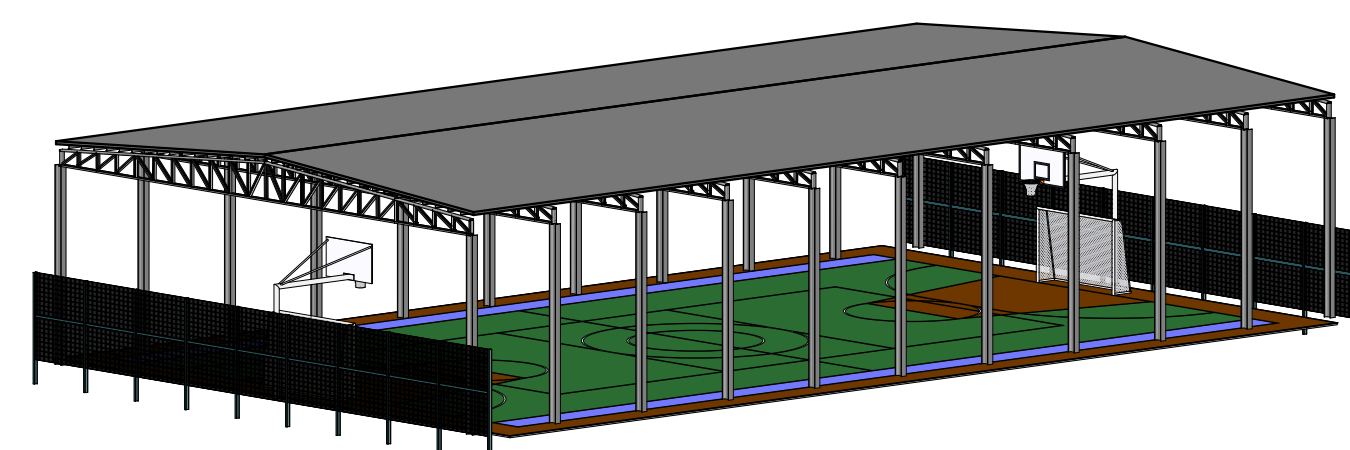


{3D}
ESCALA:


TELHADO EM AÇO	GRADIL EM FERRO
ÁREA	COMPRIMENTO (m)
507.24 m ²	18.63

PISO QUADRA
PINTURA EPOXI 529,20MP


DEMARCAÇÃO DE QUADRA: 864 METROS LINEARES

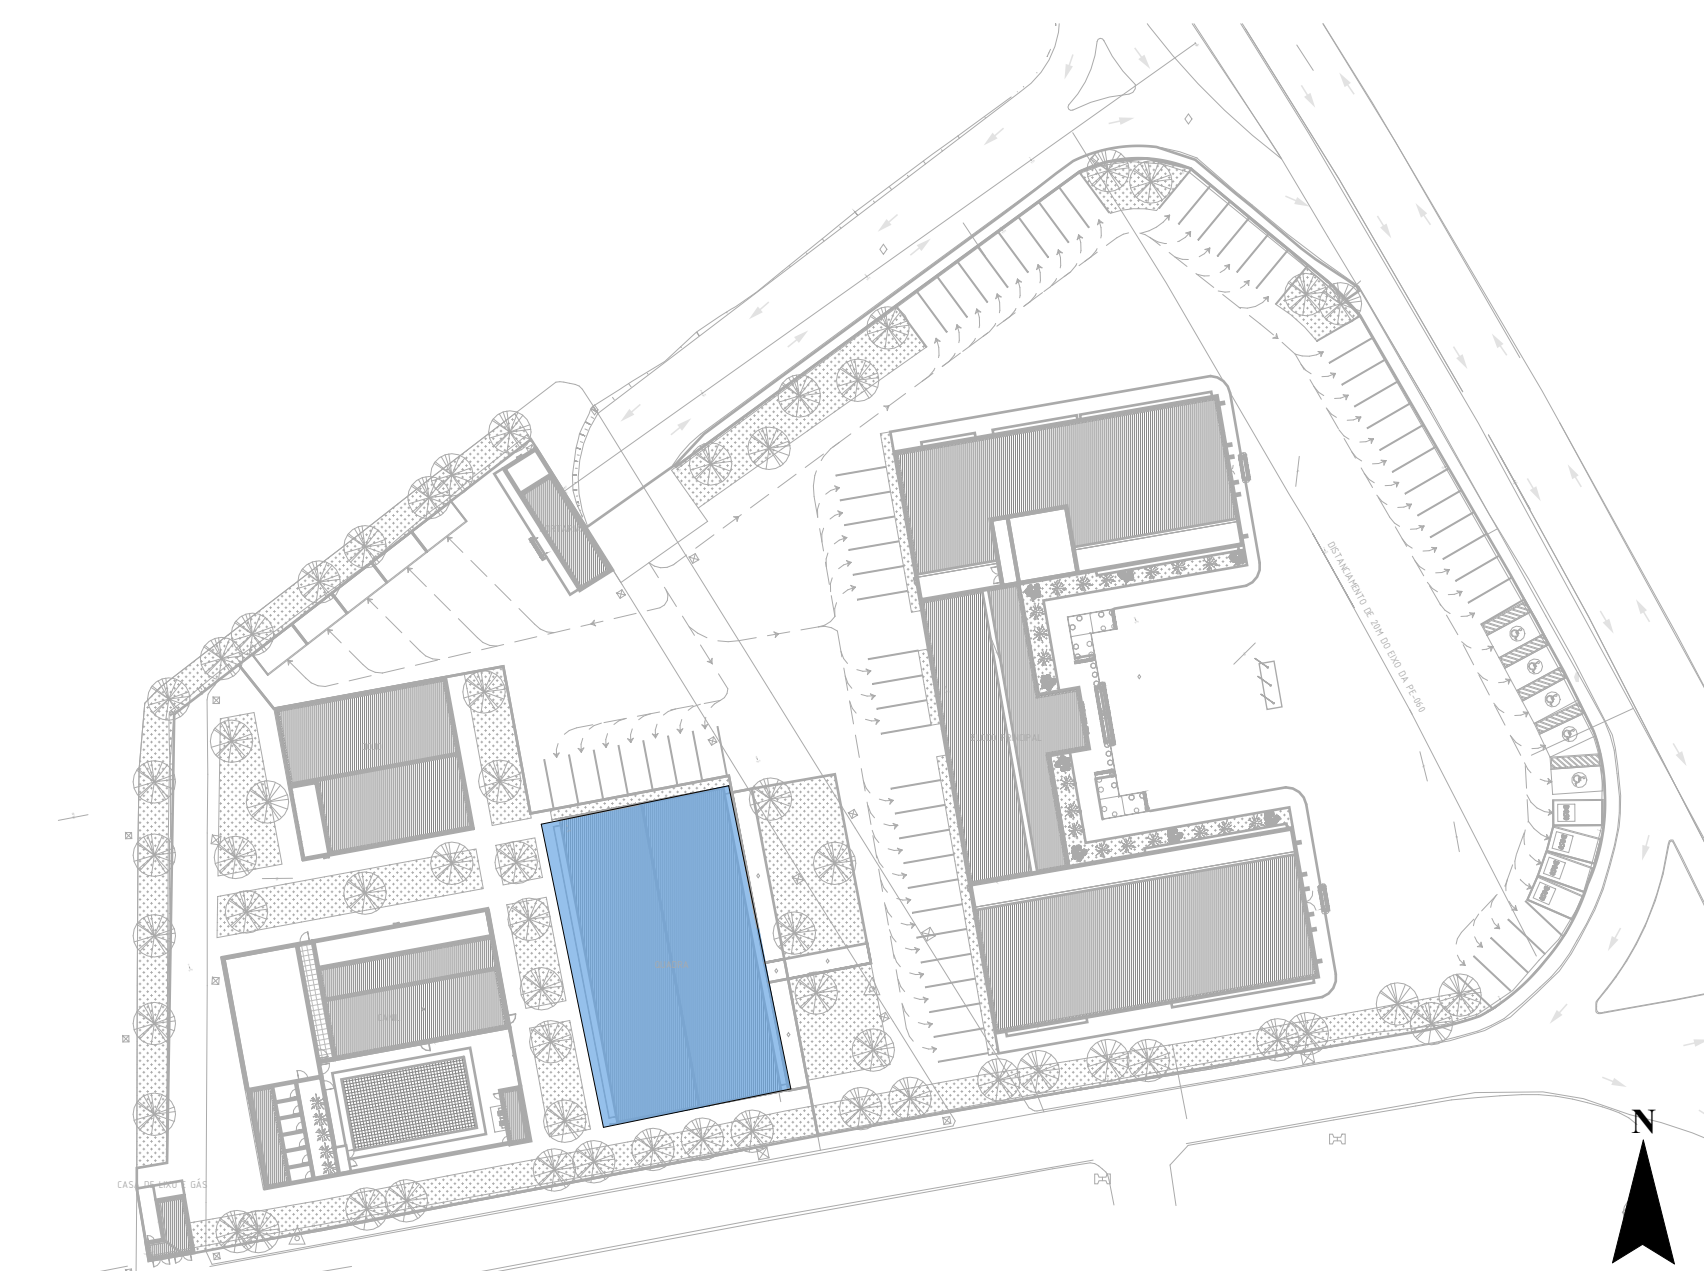


PLANTA CHAVE
ESCALA: 1:750

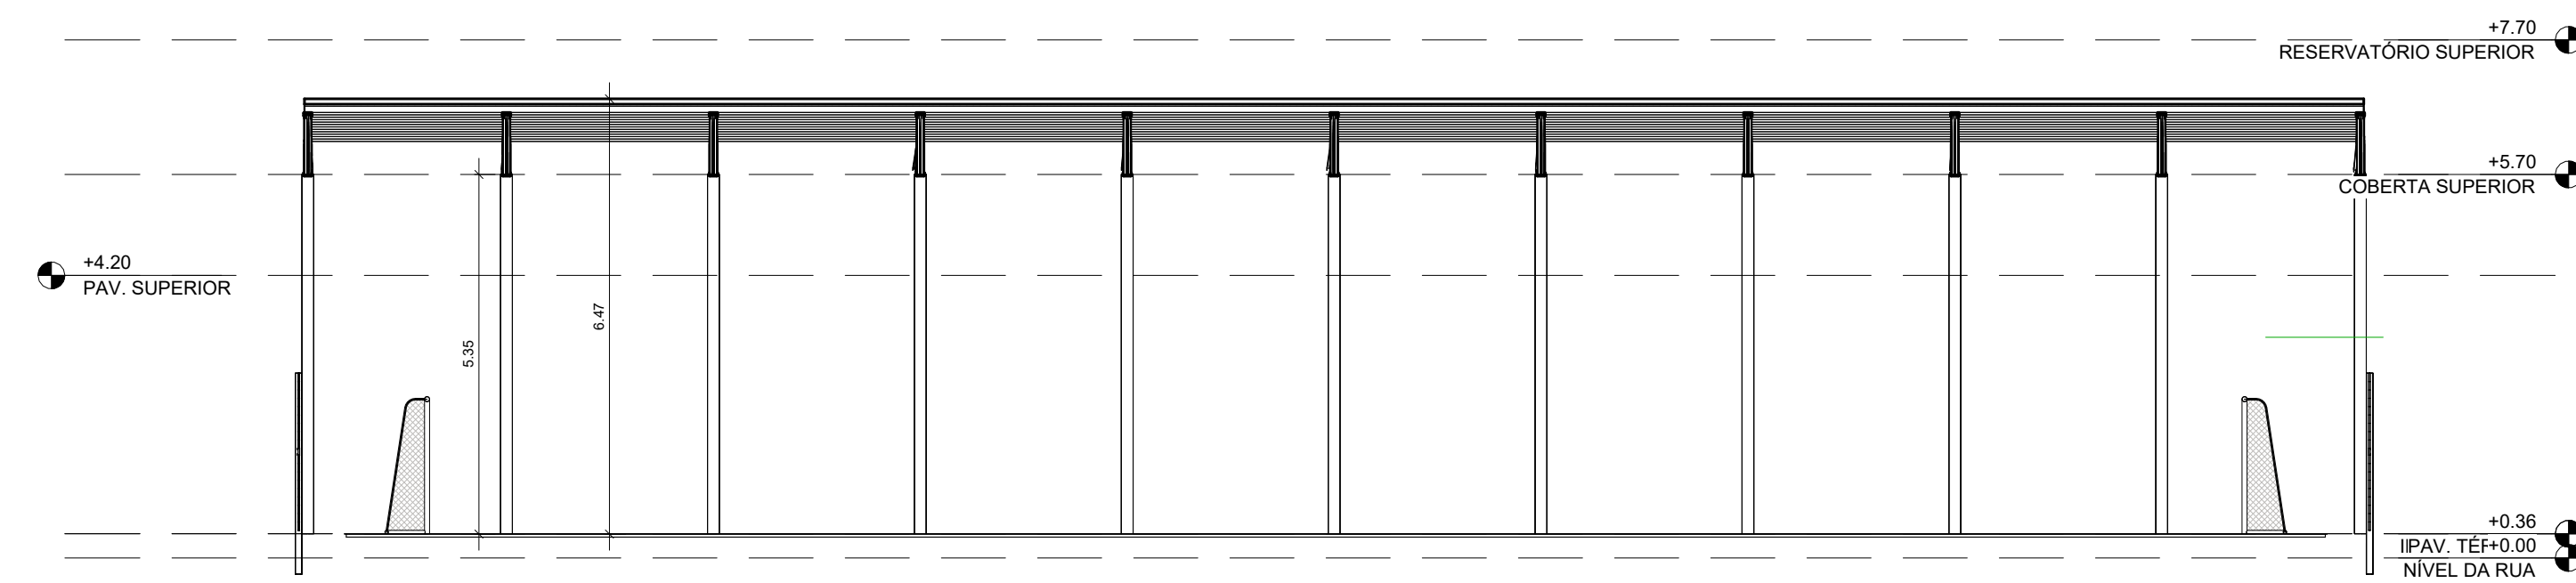

CORTE 1
ESCALA: 1:100

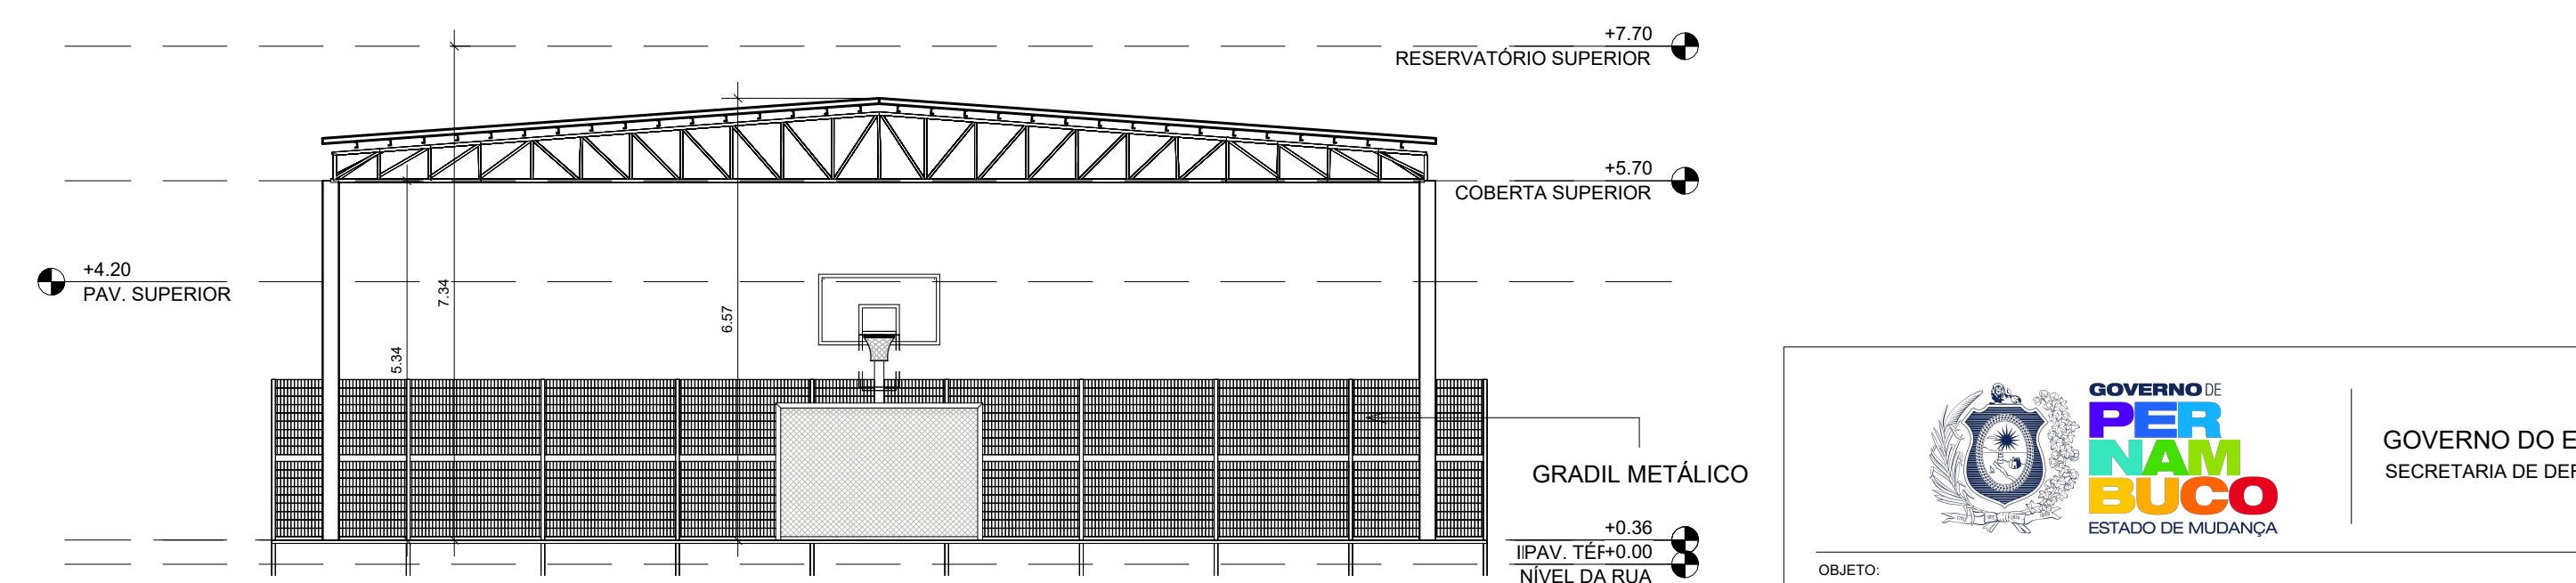

CORTE 2
ESCALA: 1:100

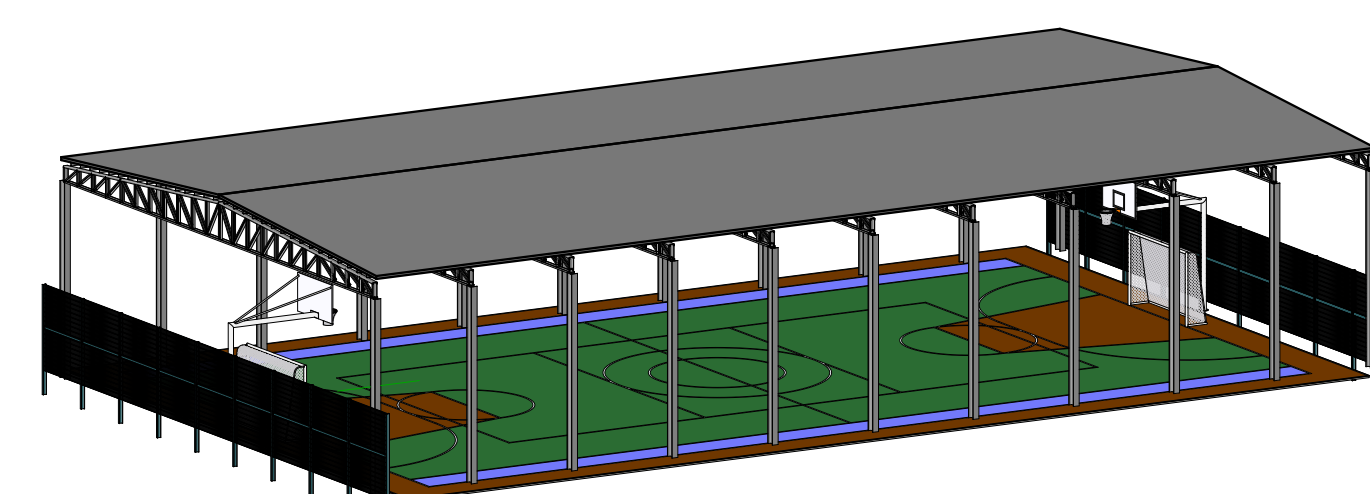

3D 2
ESCALA:



GOVERNO DO ESTADO DE PERNAMBUCO
SECRETARIA DE DEFESA SOCIAL

OBJETO: PROJETO ARQUITETÔNICO BATALHÕES ESPECIALIZADOS - BIESP BARREIROS

CONTRATANTE: SDS	CONTRATADA: SEPE
LOCALIZAÇÃO: PE-060, CEP 55560-000, CENTRO, BARREIROS, PERNAMBUCO	ETAPA: PROJETO BÁSICO
PROPRIETÁRIO:	RESPONSÁVEL SEPE:
SDS - SECRETARIA DE DEFESA SOCIAL CNPJ: 02.960.040/0001-00	IRMA CAETANO DE HOLANDA LINS CAU-PE: A46249-7
PROJETISTAS:	

Tácito Breckenfeld
CAU: A34711-6

DISCIPLINA:
PROJETO DE ARQUITETURA, URBANISMO E PAISAGISMO - BIESP
CONTEÚDO:
QUADRA - BiEsp BARREIROS

ESCALA: INDICADA
DATA: NOV/2025
CODIFICAÇÃO: 08/09_

FRANCHA:
08/09 R0