



PLANTA BAIXA
ESCALA: 1:50

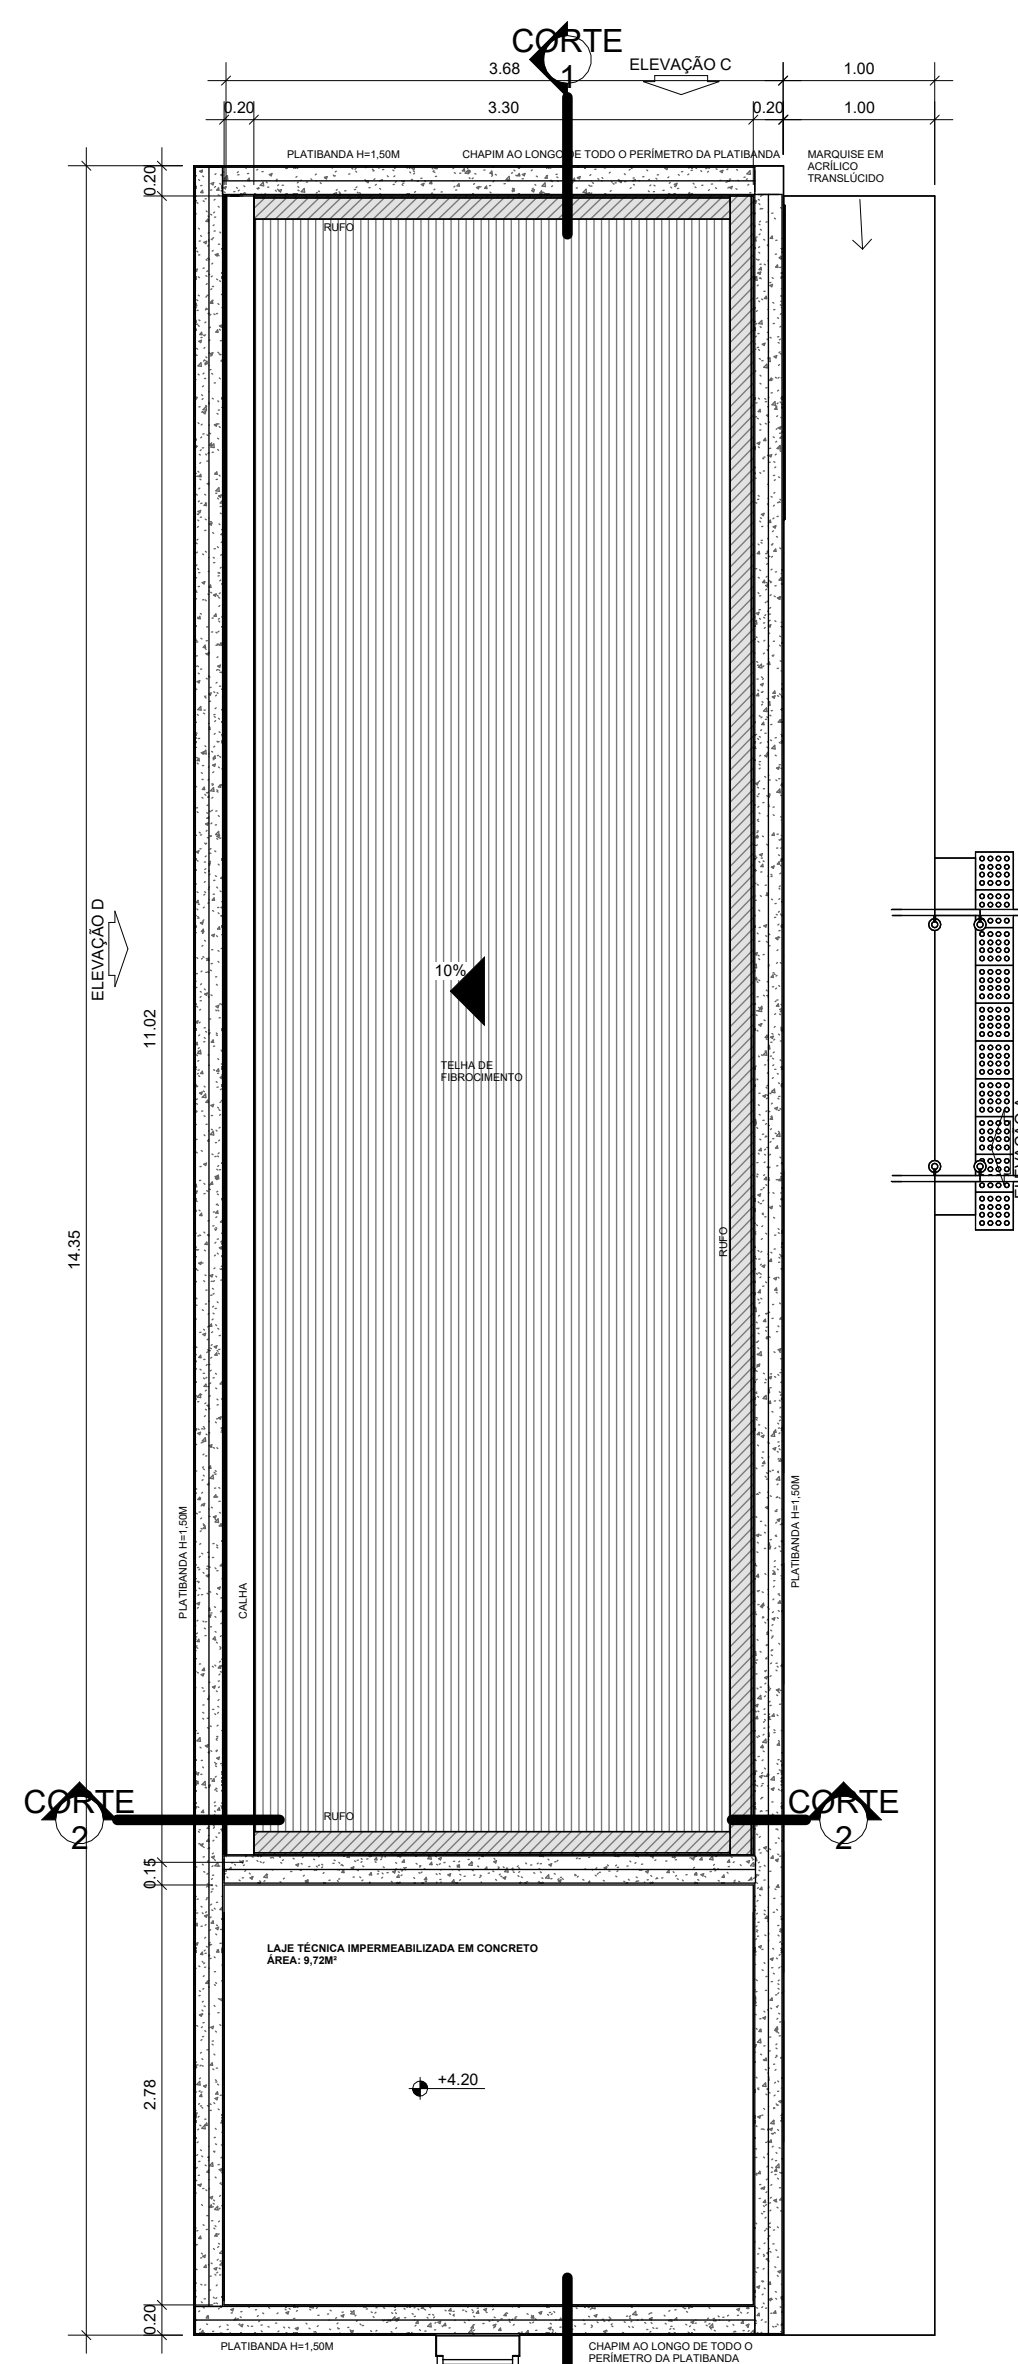


LOCAÇÃO E COBERTA
ESCALA: 1:50

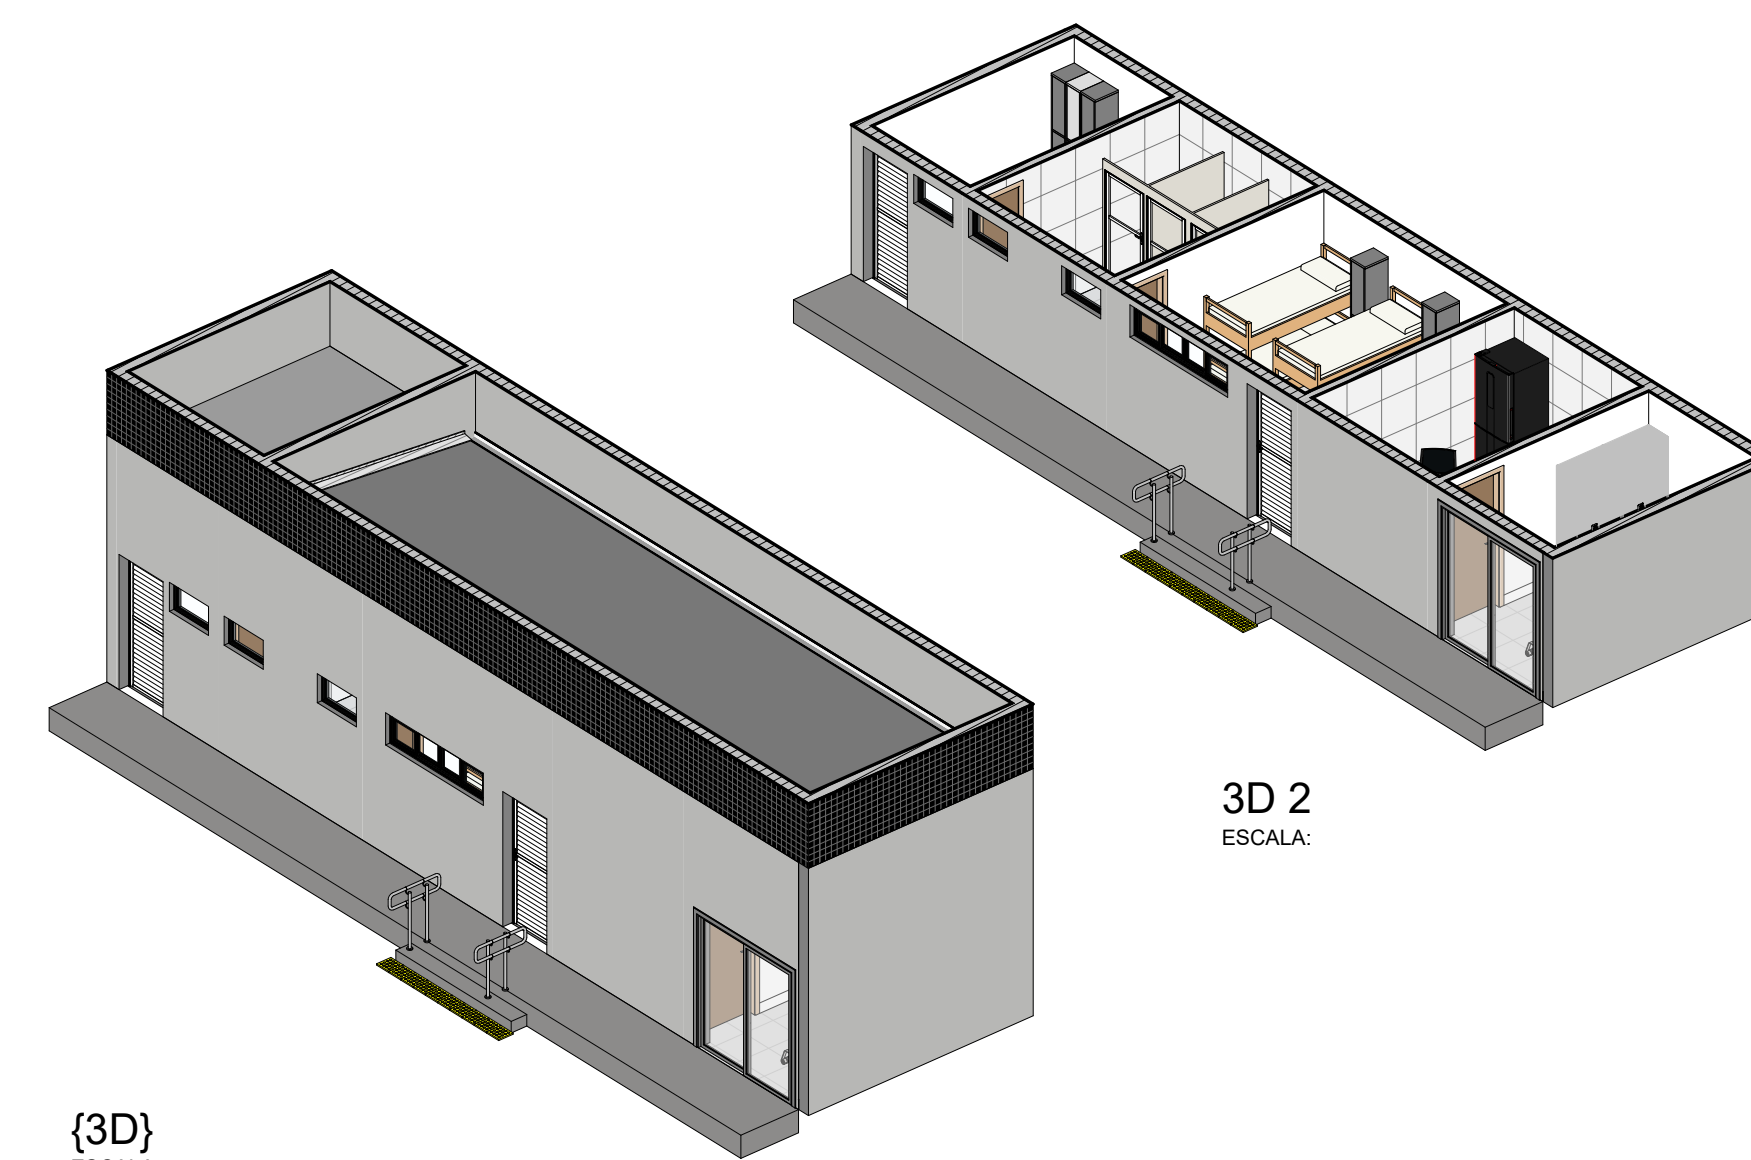


3D 2
ESCALA:


{3D}
ESCALA:

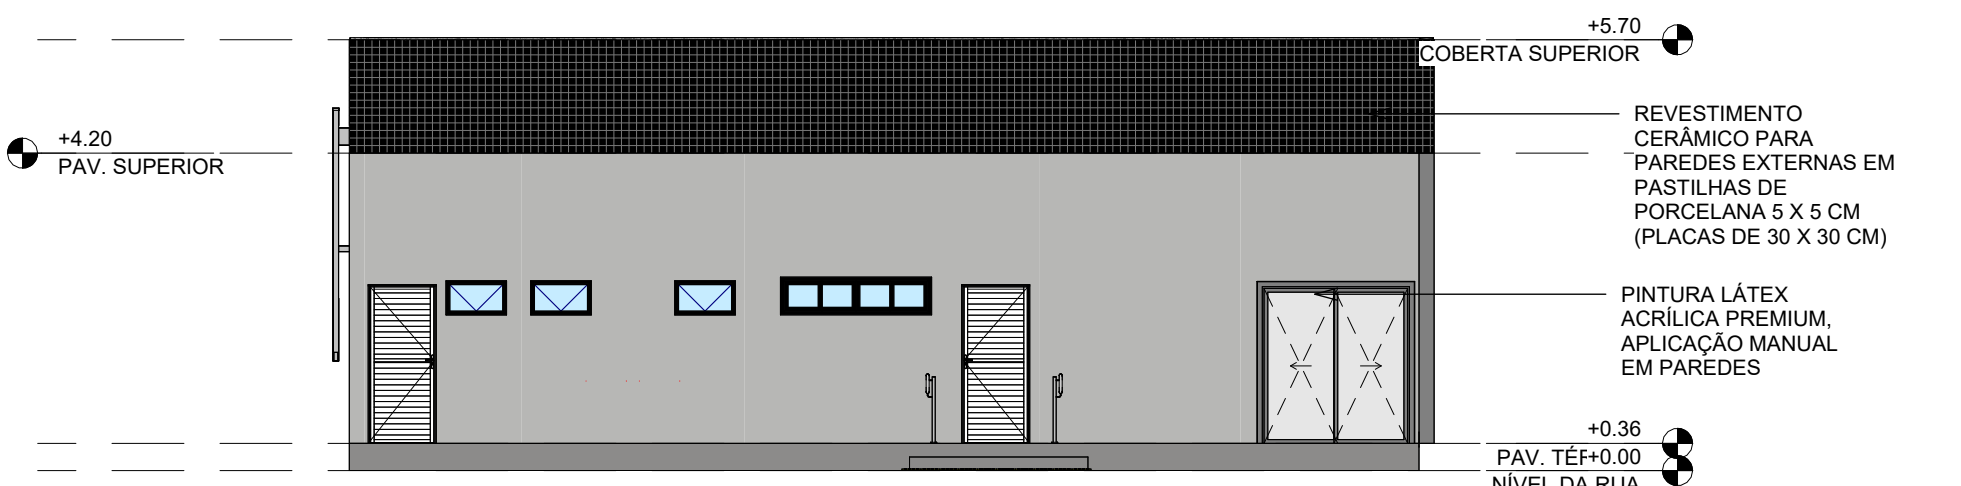

ELEVACÃO A
ESCALA: 1:100

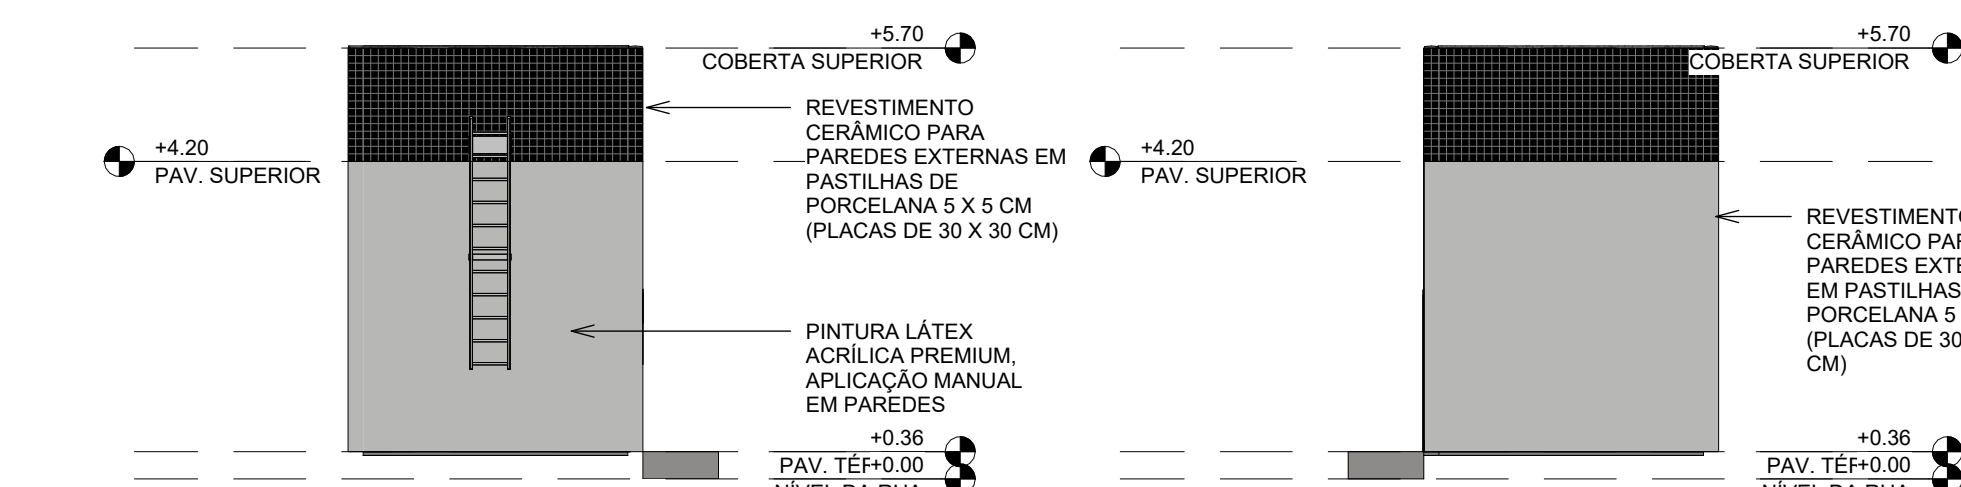

ELEVACÃO B
ESCALA: 1:100

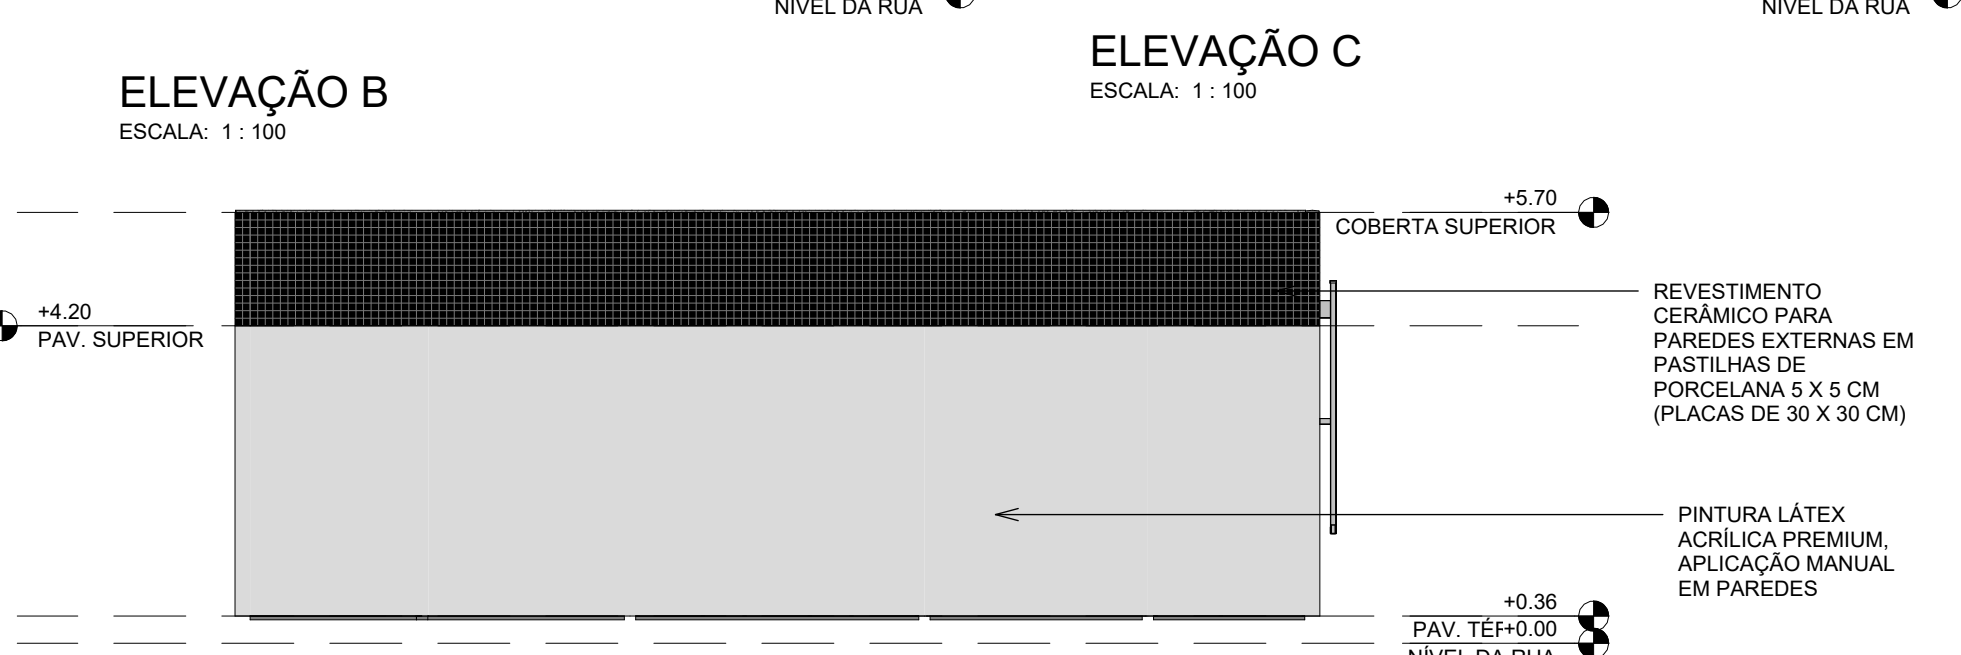


ELEVACÃO C
ESCALA: 1:100




ELEVACÃO D
ESCALA: 1:100

PLANTA BAIXA
ESCALA: 1:50

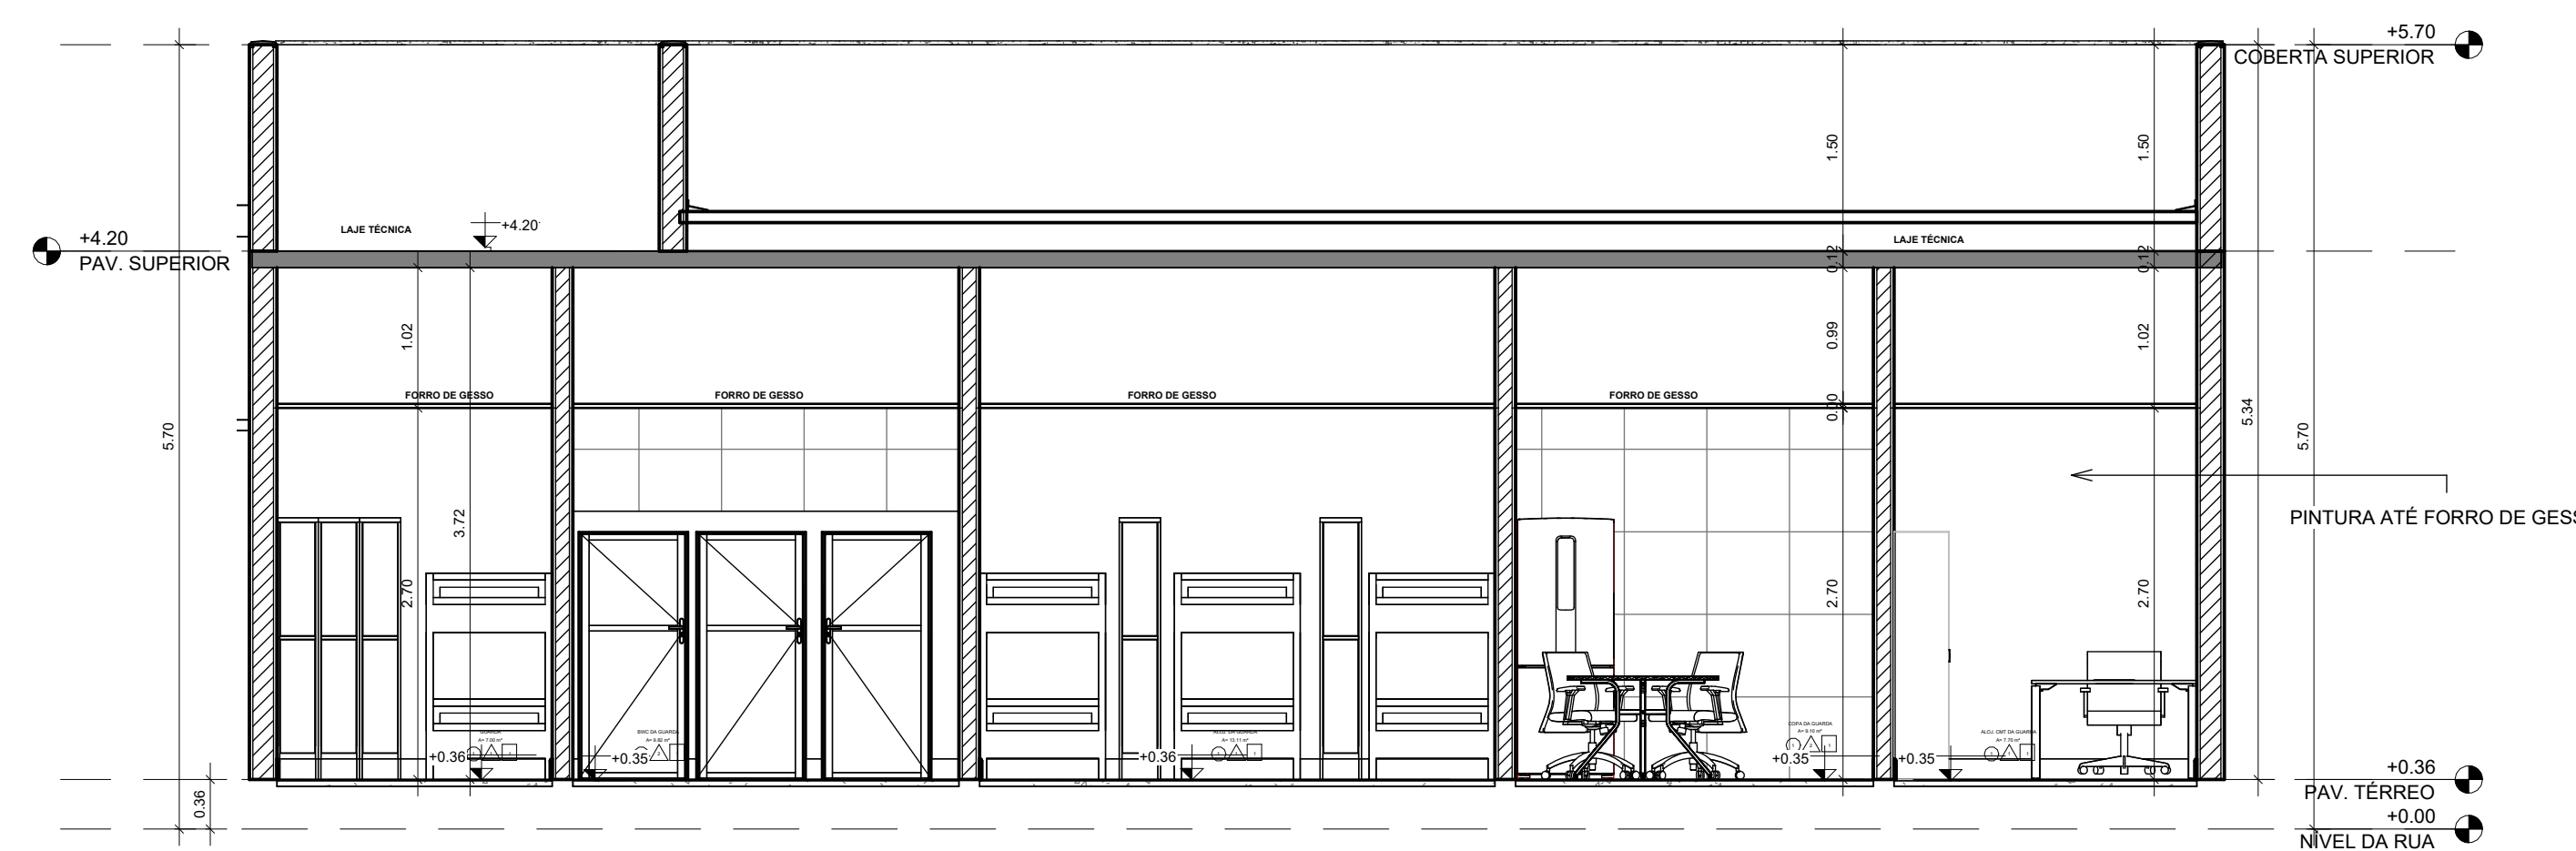

CORTE 1
ESCALA: 1:50

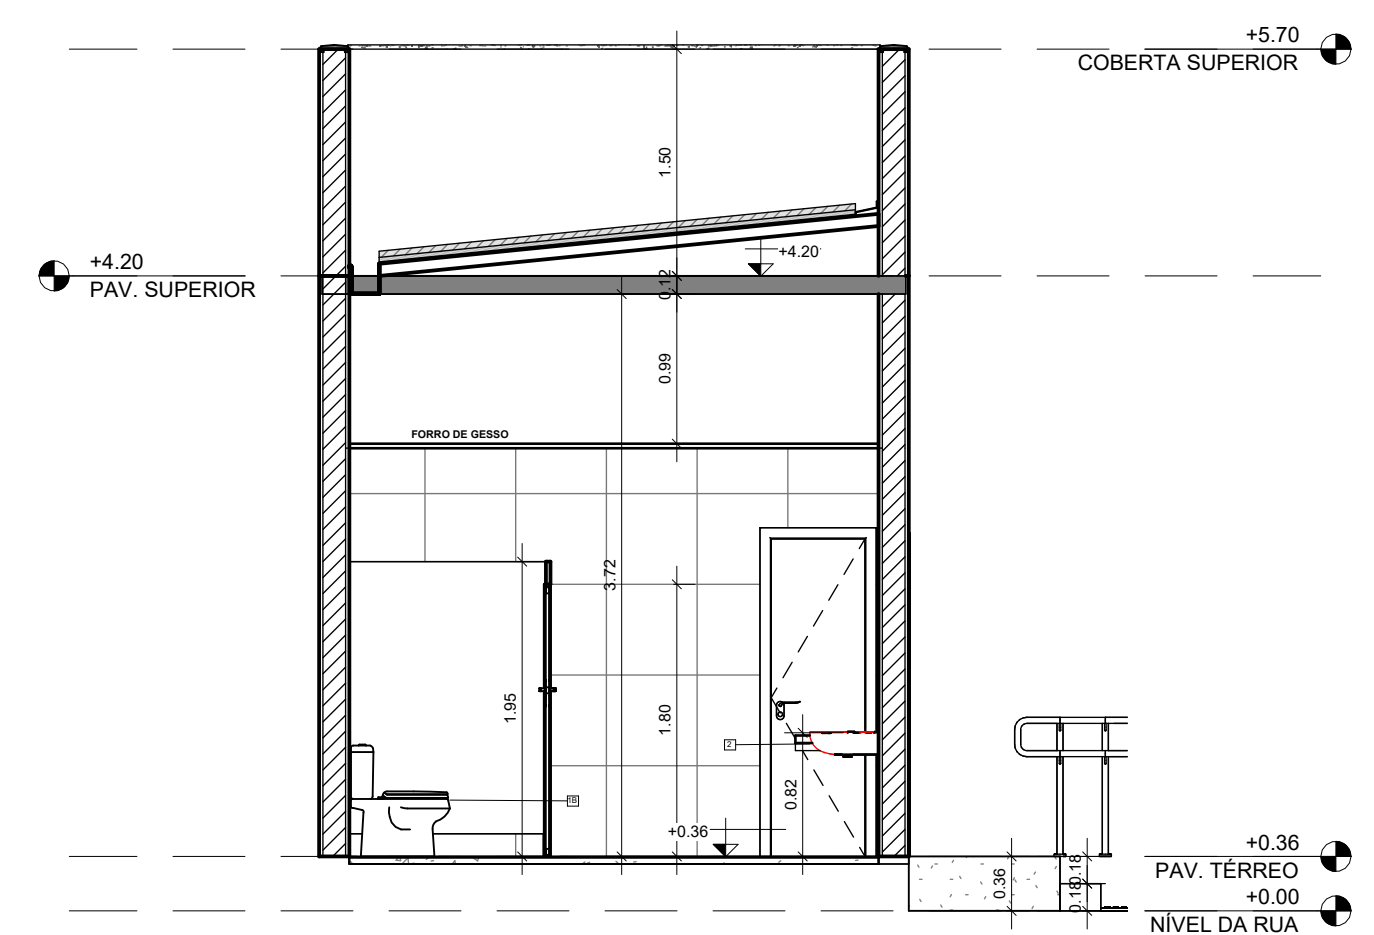

CORTE 2
ESCALA: 1:50

PISO ENTRE 5m² E 10m²			
NOME	ÁREA	PERÍMETRO	PISO
ALOJ. CMT DA GUARDA	7,70 m²	11,40	1
COPA DA GUARDA	9,10 m²	12,20	1
BWC DA GUARDA	9,82 m²	12,61	1
GUARDA	7,00 m²	11,00	1
ÁREA DE COBERTA EXTERNA E CONTRAMARCO: 33,62 m²			

PISO MAIOR QUE 10m²			
NOME	ÁREA	PERÍMETRO	PISO
ALOJ. DA GUARDA	13,11 m²	14,49	1
ÁREA DE COBERTA EXTERNA E CONTRAMARCO: 13,11 m²			

MATERIAL DO TETO			
CÓDIGO	MATERIAL	ÁREA	ORIGEM
1	FORRO EM DRYWALL	46,73 m²	FORRO INTERNO

MATERIAL PAREDES			
CÓDIGO	MATERIAL	ÁREA	ORIGEM
ALVENARIA			
	ALVENARIA	126,75 m²	FACHADA
	ALVENARIA	48,21 m²	PAREDES INTERNAS
	ALVENARIA	58,80 m²	PLATIBANDA
CERÂMICA BRANCA 60x60cm PAREDE INTERNA			
2	CERÂMICA BRANCA 60x60cm PAREDE INTERNA	29,63 m²	FACHADA
2	CERÂMICA BRANCA 60x60cm PAREDE INTERNA	32,88 m²	PAREDES INTERNAS
GRANITO			
	GRANITO	5,76 m²	DIVISÓRIAS EM GRANITO
PINTURA BRANCA PARA PAREDES INTERNAS			
1	PINTURA BRANCA PARA PAREDES INTERNAS	56,70 m²	FACHADA
1	PINTURA BRANCA PARA PAREDES INTERNAS	32,88 m²	PAREDES INTERNAS
PINTURA CINZA PAREDE EXTERNA			
	PINTURA CINZA PAREDE EXTERNA	127,02 m²	FACHADA
	PINTURA CINZA PAREDE EXTERNA	64,06 m²	PLATIBANDA
REVESTIMENTO CERÂMICO PARA PAREDES EXTERNAS EM PASTILHAS DE PORCELANA 5 X 5 CM (PLACAS DE 30 X 30 CM)			
	REVESTIMENTO CERÂMICO PARA PAREDES EXTERNAS EM PASTILHAS DE PORCELANA 5 X 5 CM (PLACAS DE 30 X 30 CM)	53,55 m²	PLATIBANDA

GUARDA-CORPO, CHAPIM E RUFO				RODAPE		TELHADO EM FIBROCEMENTO		CALHA		IMPERMEABILIZAÇÃO	
NOME	COMPRIMENTO (m)	QTD	COMPRIMENTO (m)	ÁREA	COMPRIMENTO (m)	ÁREA	COMPRIMENTO (m)	ÁREA	MANTA	QTD	EMULSAO
CHAPIM PRÉ MOLDADO	30,21		35,64		36,56 m²		11,02				63,27m²
CORRIMÃO NBR 9050 A	0,60										76,83m²
RUFO EM AÇO	17,61										

AMBIENTES										
NOME	ÁREA	PERÍMETRO	PISO	PAREDE	FORRO	ALTURA DO FORRO	IMPERMEABILIZAÇÃO			
ALOJ. CMT DA GUARDA	7,70 m²	11,40	1	1	1	2,70				Impermeabilizada
COPA DA GUARDA	9,10 m²	12,20	1	2	1	2,70				Impermeabilizada
ALOJ. DA GUARDA	13,11 m²	14,49	1	1	1	2,70				Impermeabilizada
BWC DA GUARDA	9,82 m²	12,61	1	2	1	2,70				Impermeabilizada
GUARDA	7,00 m²	11,00	1	1	1	2,70				Impermeabilizada

LEGENDA DE ITENS A FORNECER		
CÓDIGO	DESCRIÇÃO	QTD.
1B	VASO SANITÁRIO SIFONADO COM CAIXA ACOPLADA LOUÇA BRANCA - FORNECIMENTO E INSTALAÇÃO.	2
1C	ASSENTO PARA BACIA SANITÁRIA	2
1D	CAIXA ACOPLADA PARA BACIA SANITÁRIA	2
2	LAVATÓRIO LOUÇA BRANCA SUSPENSO, 29,5 X 39CM OU EQUIVALENTE, PADRÃO POPULAR, INCLUI SIFÃO FLEXÍVEL EM PVC, VÁLVULA E ENGATE FLEXÍVEL 30CM EM PLÁSTICO E TORNEIRA CROMADA DE MESA, PADRÃO POPULAR - FORNECIMENTO E INSTALAÇÃO.	2

LEGENDA DE JANELAS					
CÓDIGO	ALTURA DO PEITORIL	ALTURA	LARGURA	DESCRIÇÃO	QTD.
J3	1,70	0,50	2,00	JANELA DE ALUMÍNIO DE CORRER COM 4 FOLHAS PARA VIDROS, COM VIDROS, BATENTE E FERRAGENS, EXCLUSIVE ACABAMENTO, ALIZAR E CONTRAMARCO, FIXAÇÃO COM PARAFUSO, FORNECIMENTO E INSTALAÇÃO.	1
J4	1,70	0,45	0,80	JANELA DE ALUMÍNIO TIPO MAXIM-AR, COM VIDROS, BATENTE E FERRAGENS, EXCLUSIVE ALIZAR, ACABAMENTO E CONTRAMARCO, FIXAÇÃO COM PARAFUSO, FORNECIMENTO E INSTALAÇÃO.	3

LEGENDA DE PORTAS				
CÓDIGO	ALTURA	LARGURA	DESCRIÇÃO	QTD.
P1	2,10	0,60	PORTA DE MADEIRA FRISADA, SEMI-OCA (LEVE OU MÉDIA), ESPESSURA DE 3CM,2 INCLUI DOBRADIÇAS - FORNECIMENTO E INSTALAÇÃO.	2
P2	2,10	0,80	PORTA DE MADEIRA FRISADA, SEMI-OCA (LEVE OU MÉDIA), ESPESSURA DE 3CM,1 INCLUI DOBRADIÇAS - FORNECIMENTO E INSTALAÇÃO.	1
P6	1,80	0,80	PORTA DE ALUMÍNIO DE ABRIR COM LAMBRI, COM GUARNIÇÃO, FIXAÇÃO COM PARAFUSOS - FORNECIMENTO E INSTALAÇÃO.	3
PM3	2,10	0,90	PORTA DE MADEIRA PARA PINTURA, SEMI-OCA (LEVE OU MÉDIA), ESPESSURA DE 3,5CM, INCLUI DOBRADIÇAS - FORNECIMENTO E INSTALAÇÃO.	2
PV3	2,10	2,00	PORTA DE CORRER DE ALUMÍNIO, COM DUAS FOLHAS PARA VIDRO, INCLUI VIDRO LISO INCOLOR, FECHADURA E PUXADOR, SEM ALIZAR.	1



GOVERNO DO ESTADO DE PERNAMBUCO
SECRETARIA DE DEFESA SOCIAL

OBJETO:
PROJETO ARQUITETÔNICO BATALHÕES ESPECIALIZADOS - BIEsp BARREIROS

CONTRATANTE:
SDS

CONTRATADA:
SEPE

LOCALIZAÇÃO:
PE-060, CEP 55660-000, CENTRO, BARREIROS, PERNAMBUCO

ETAPA:
PROJETO BÁSICO

PROPRIETÁRIO:
SDS - SECRETARIA DE DEFESA SOCIAL
CNPJ: 02.960.040/0001-00

RESPONSÁVEL SEPE:
IRMA CAETANO DE HOLANDA LINS CAU-PE: A46249-7

PROJETISTAS:
Tácito Breckenfeld CAU: A34711-6

DISCIPLINA:
PROJETO DE ARQUITETURA, URBANISMO E PAISAGISMO - BIEsp

FRANQUIA:
PORTARIA - BIEsp BARREIROS

ESCALA:
INDICADA

DATA:
NOV/2025

CODIFICAÇÃO:
07/09_

07/09 R0