

PLANTA CHAVE
ESCALA: 1 : 2000

IMPERMEABILIZAÇÃO	
MANTA	34,3M ²
EMULSÃO	54,23M ²

MATERIAL DAS PAREDES			
CÓDIGO	MATERIAL	ÁREA	ORIGEM
1	ALVENARIA	66.04 m ²	CASA DE LIXO
2	ALVENARIA DE CONCRETO	30.15 m ²	PLATIBANDA
3	CERÂMICA BRANCA 60x60cm PAREDE INTERNA	27.42 m ²	CASA DE GÁS
4	CERÂMICA BRANCA 60x60cm PAREDE EXTERNA	11.18 m ²	CASA DE GÁS
5	PINTURA BRANCA PAREDE INTERNA	75.34 m ²	CASA DE LIXO
6	PINTURA CINZA PAREDE INTERNA	27.41 m ²	CASA DE GÁS
7	PINTURA CINZA PAREDE EXTERNA	16.26 m ²	CASA DE GÁS
8	PINTURA CINZA PAREDE EXTERNA	56.74 m ²	CASA DE LIXO
9	PINTURA CINZA PAREDE EXTERNA	30.15 m ²	PLATIBANDA
10	REVESTIMENTO CERÂMICO PARA PAREDES EXTERNAS EM PASTILHAS DE PORCELANA 5 X 5 cm (PLACAS DE 30 X 30 cm)	30.15 m ²	PLATIBANDA

MATERIAL DO PISO			
CÓDIGO	MATERIAL	ÁREA	ORIGEM
1	CERÂMICA 60x60cm	2.81 m ²	CASA DE GÁS
2	CERÂMICA 60x60cm	16.30 m ²	LIXO
3	CONTRAPISO	2.81 m ²	CASA DE GÁS
4	CONTRAPISO	16.30 m ²	LIXO


TELHADOS	
TIPO	ÁREA
LAJE IMPERMEABILIZADA EM CONCRETO	4.15 m ²
TELHA EM FIBROCIMENTO	15.08 m ²

CHAPIM E RUFO	
NOME	COMPRIMENTO (m)
CHAPIM PRÉ MOLDADO	20.10
RUFO EM AÇO	13.27


CALHA	
NOME	PERÍMETRO (m)
CALHA RETANGULAR 20 cm	6.05

LEGENDA PORTAS				
CÓDIGO	ALTURA	LARGURA	DESCRIÇÃO	QTD.
GM1	2.10	1.80	PORTA DE FERRO, DE ABRIR, TIPO GRADE COM CHAPA, COM GUARNIÇÕES.	2
P10	2.10	1.80	PORTA DE ABRIR COM MOLA HIDRÁULICA, EM VIDRO TEMPERADO, 2 FOLHAS, 1 (1.30x2.10), ESPESSURA DD 10MM, INCLUSIVE ACESSÓRIOS.	1
PM2	2.10	0.70	PORTA DE FERRO, DE ABRIR, TIPO GRADE COM CHAPA, COM GUARNIÇÕES.	2


AMBIENTES						
NOME	ÁREA	PERÍMETRO	PISO	PAREDE	TETO	IMPERMEABILIZAÇÃO
DEPÓSITO 02	10.00 m ²	13.00	1	2	1	Impermeabilizado
LIXEIRA	6.30 m ²	11.40	1	2	1	Impermeabilizado
CASA DE GÁS	2.81 m ²	7.25	1	2	1	Impermeabilizado

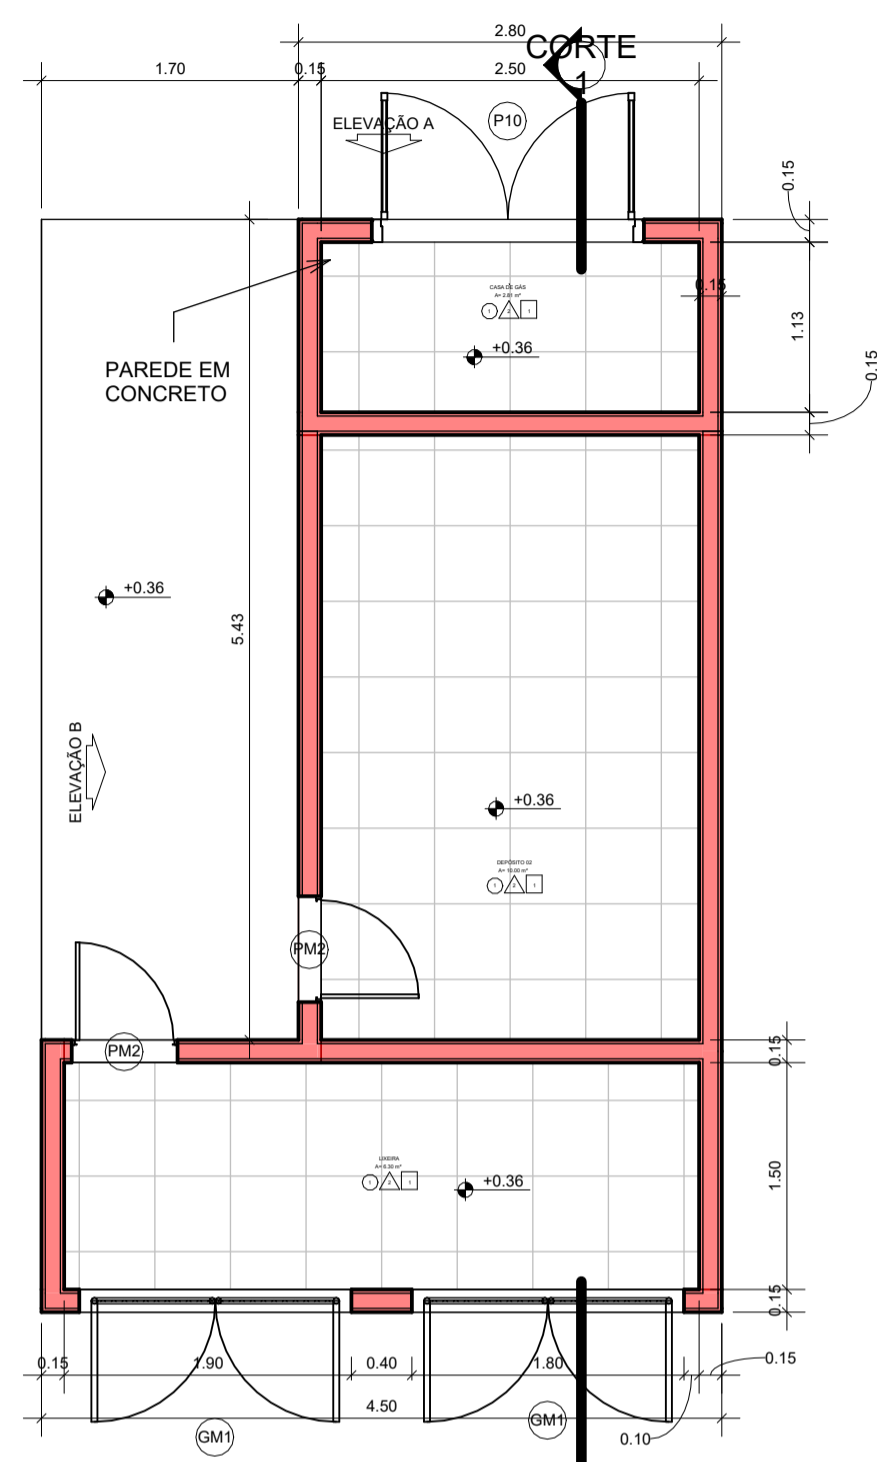


PLANTA BAIXA
ESCALA: 1 : 50

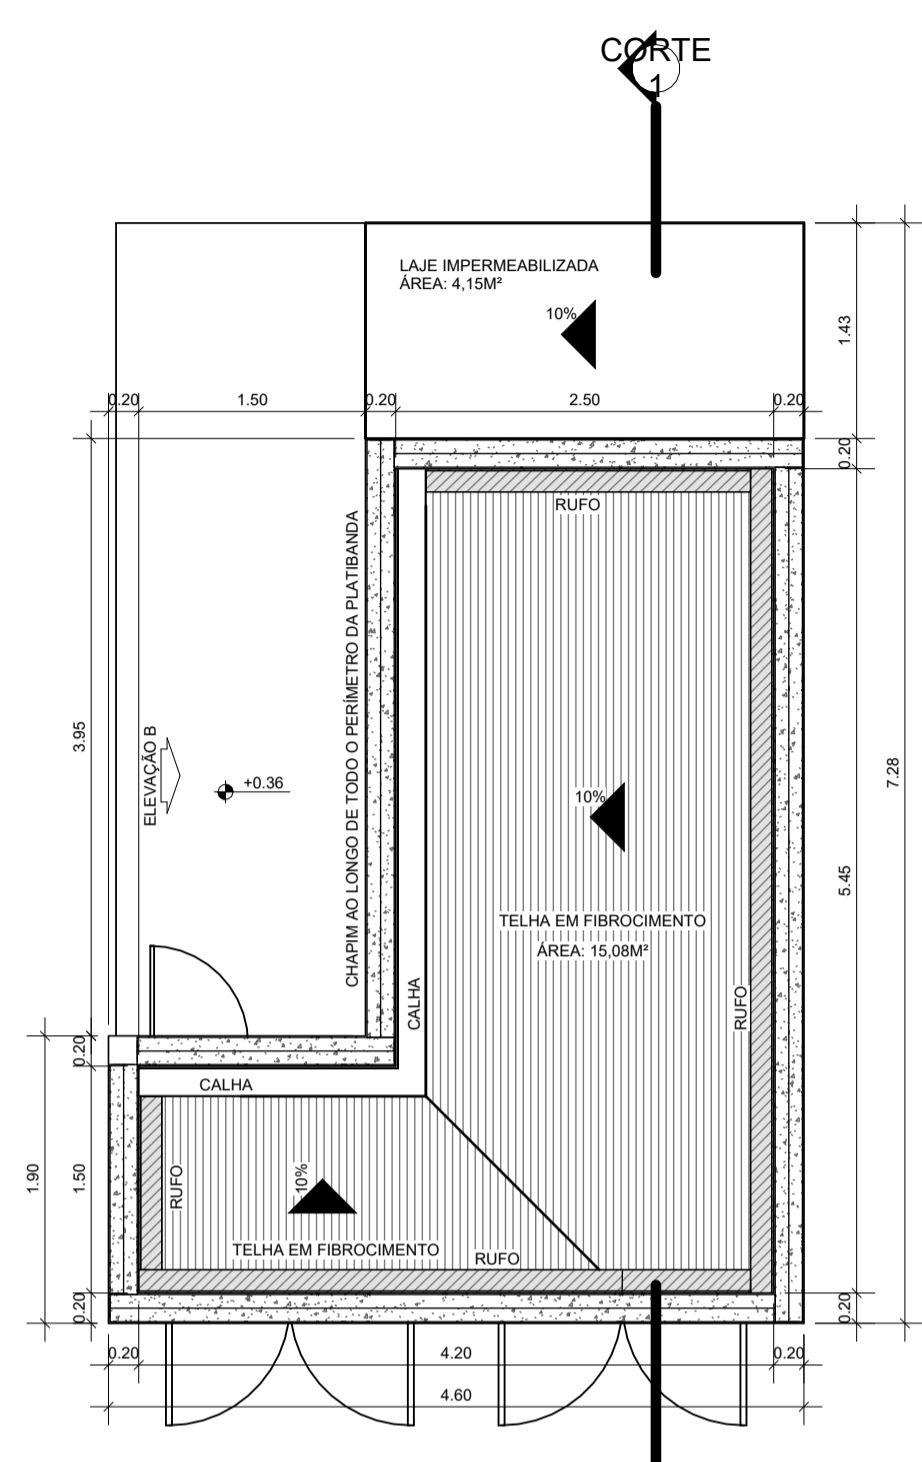


LOCAÇÃO E COBERTA
ESCALA: 1 : 50

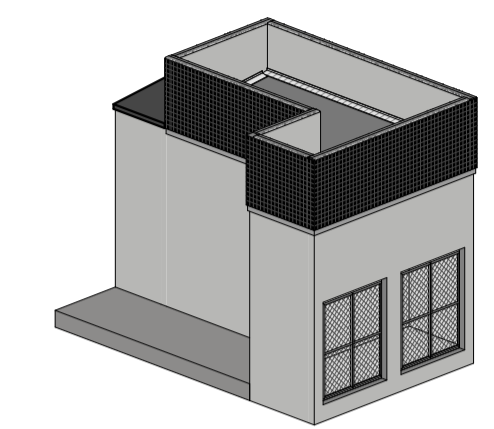


3D
ESCALA:

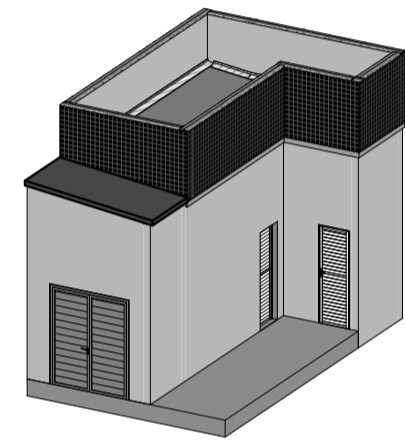


3D 2
ESCALA:

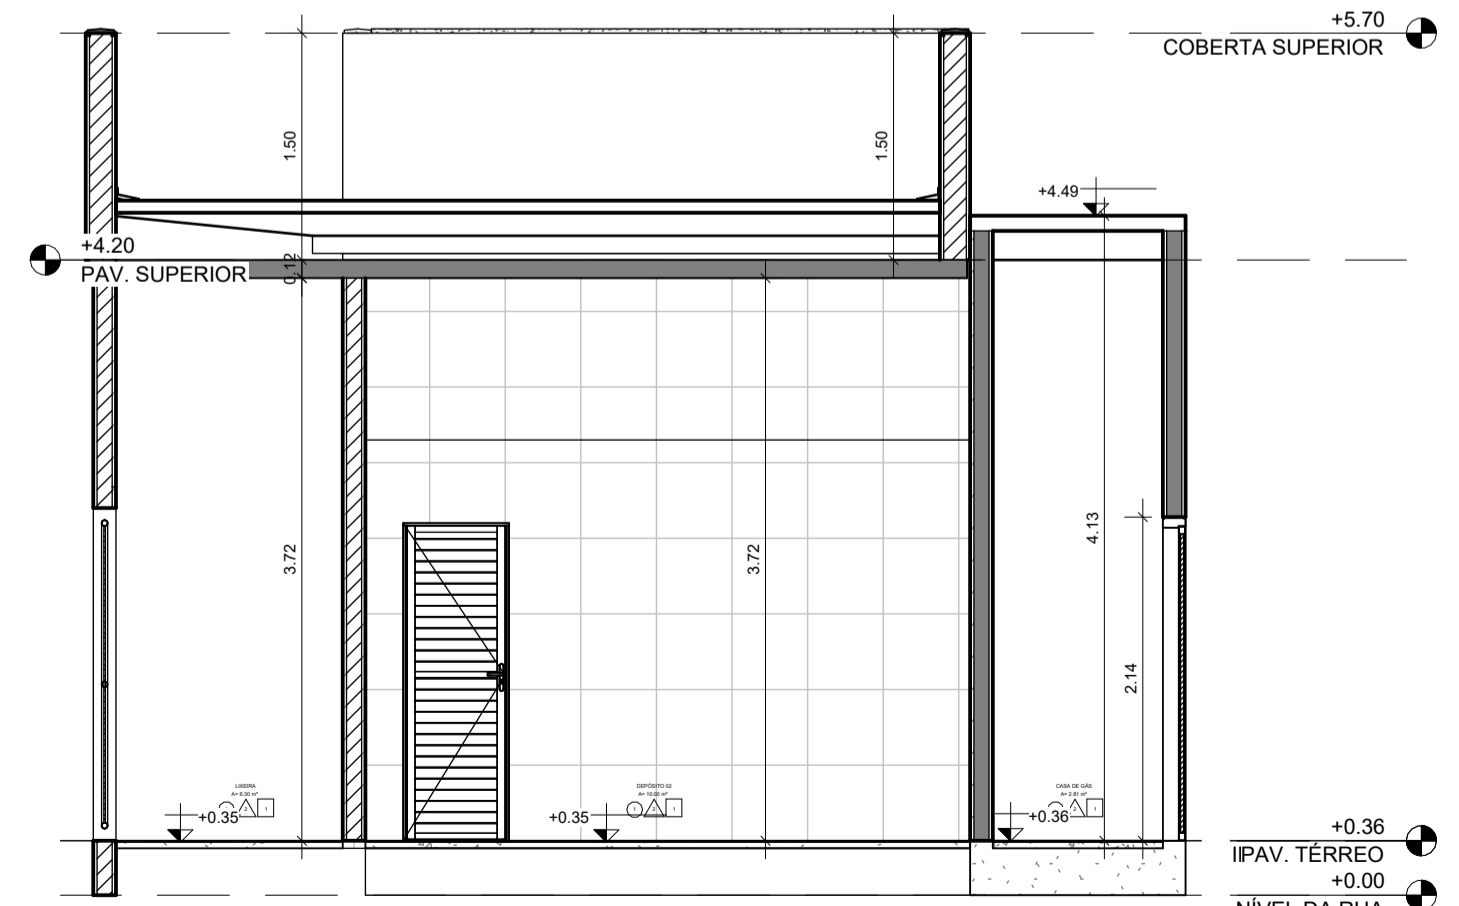

CORTE 1
ESCALA: 1 : 50

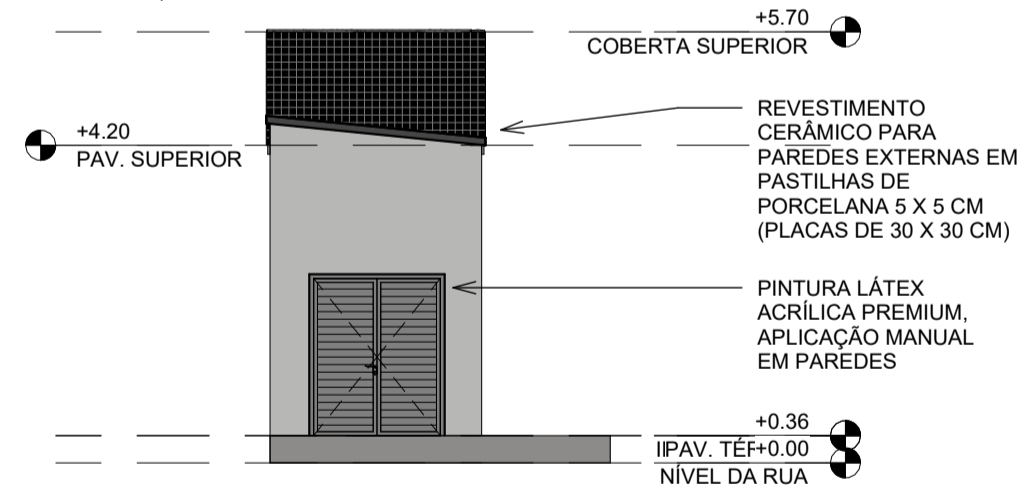

ELEVAÇÃO A
ESCALA: 1 : 100

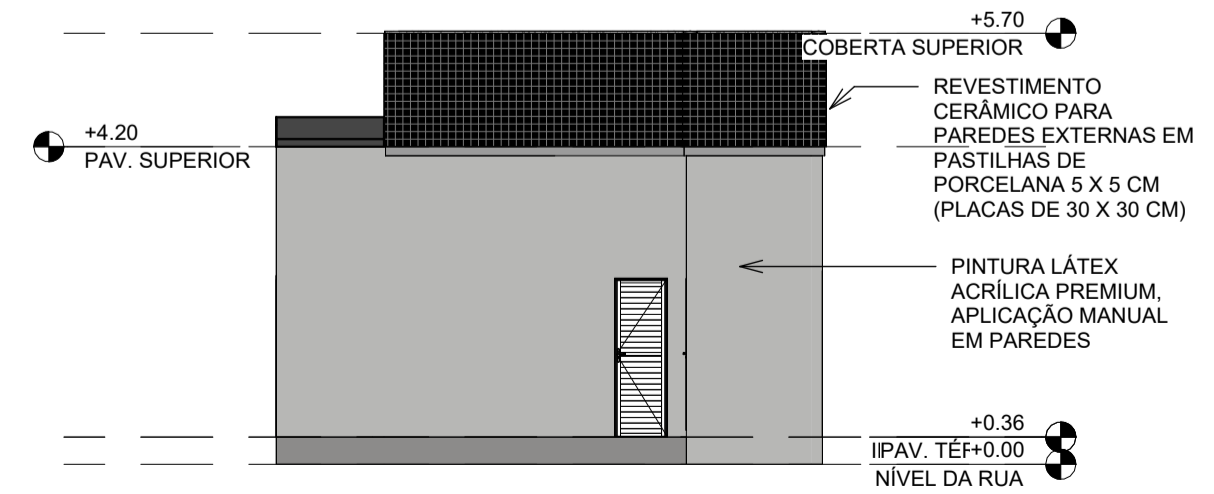

ELEVAÇÃO B
ESCALA: 1 : 100



GOVERNO DO ESTADO DE PERNAMBUCO
SECRETARIA DE DEFESA SOCIAL

OBJETO:
PROJETO ARQUITETÔNICO BATALHÕES ESPECIALIZADOS - BIESP BARREIROS

CONTRATANTE: SDS	CONTRATADA: SEPE
LOCALIZAÇÃO: PE-060, CEP 55560-000, CENTRO, BARREIROS, PERNAMBUCO	ETAPA: PROJETO BÁSICO
PROPRIETÁRIO: SDS - SECRETARIA DE DEFESA SOCIAL CNPJ: 02.960.040/0001-00	RESPONSÁVEL SEPE: IRMA CAETANO DE HOLANDA LINS CAU-PE: A46249-7

Tácito Breckenfeld
CAU: A34711-6

DISCIPLINA:
PROJETO DE ARQUITETURA, URBANISMO E PAISAGISMO - BIESP

CONTEÚDO:
CASA DE LIXO E GÁS - BIEsp BARREIROS

ESCALA: INDICADA DATA: NOV/2025 CODIFICAÇÃO: 09/09_

PRANCHA:
09/09 R0