

BASE EM ESTRUTURA DE METALON REVESTIDA EM CHAPA DE AÇO GALVANIZADO E ADESIVO UV IMPRESSO EM POLICROMIA

PILARES EM ESTRUTURA DE METALON REVESTIDA EM CHAPA DE AÇO GALVANIZADO NA COR AO LADO


CATÁLOGO ACM
ALUCOMAXX*

AZUL
ULTRAMARINE
KR4000


Azul Escuro
PANTONE: 282C
Hex • #193a5f
RGB • 25, 58, 95
CMYK • 100, 80, 40, 20

QUADRO DE MATERIAIS/REVESTIMENTO	
Descrição	Área
CHAPA DE AÇO GALVANIZADO COM ADESIVO UV IMPRESSO EM POLICROMIA - CHAPA COM 3MM OU 4MM (CONFORME DISPONIBILIDADE DO FORNECEDOR)	5,92 m²
CHAPA DE AÇO GALVANIZADO NA COR AZUL ESCURO (ULTRAMARINE) RGB 25, 58, 95 - 3MM OU 4MM (CONFORME DISPONIBILIDADE DO FORNECEDOR)	4,79 m²

1 Elevação 01
1 : 10

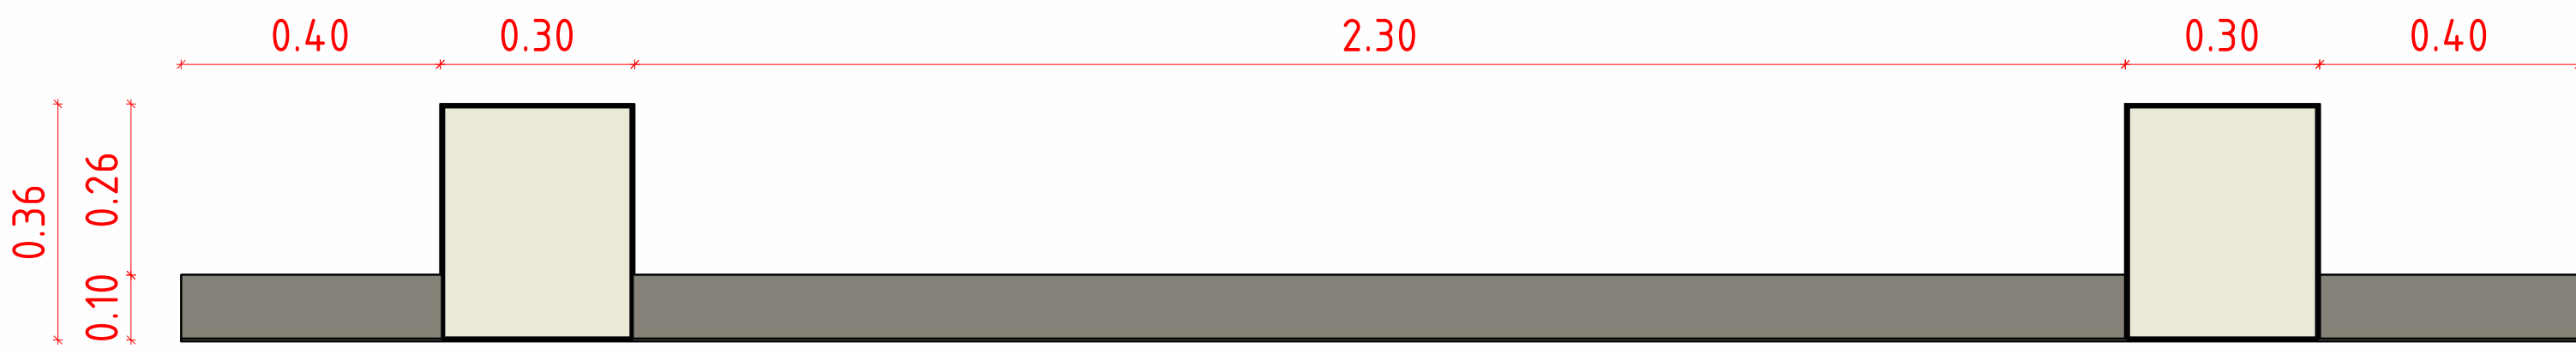

2 Planta Baixa
1 : 10

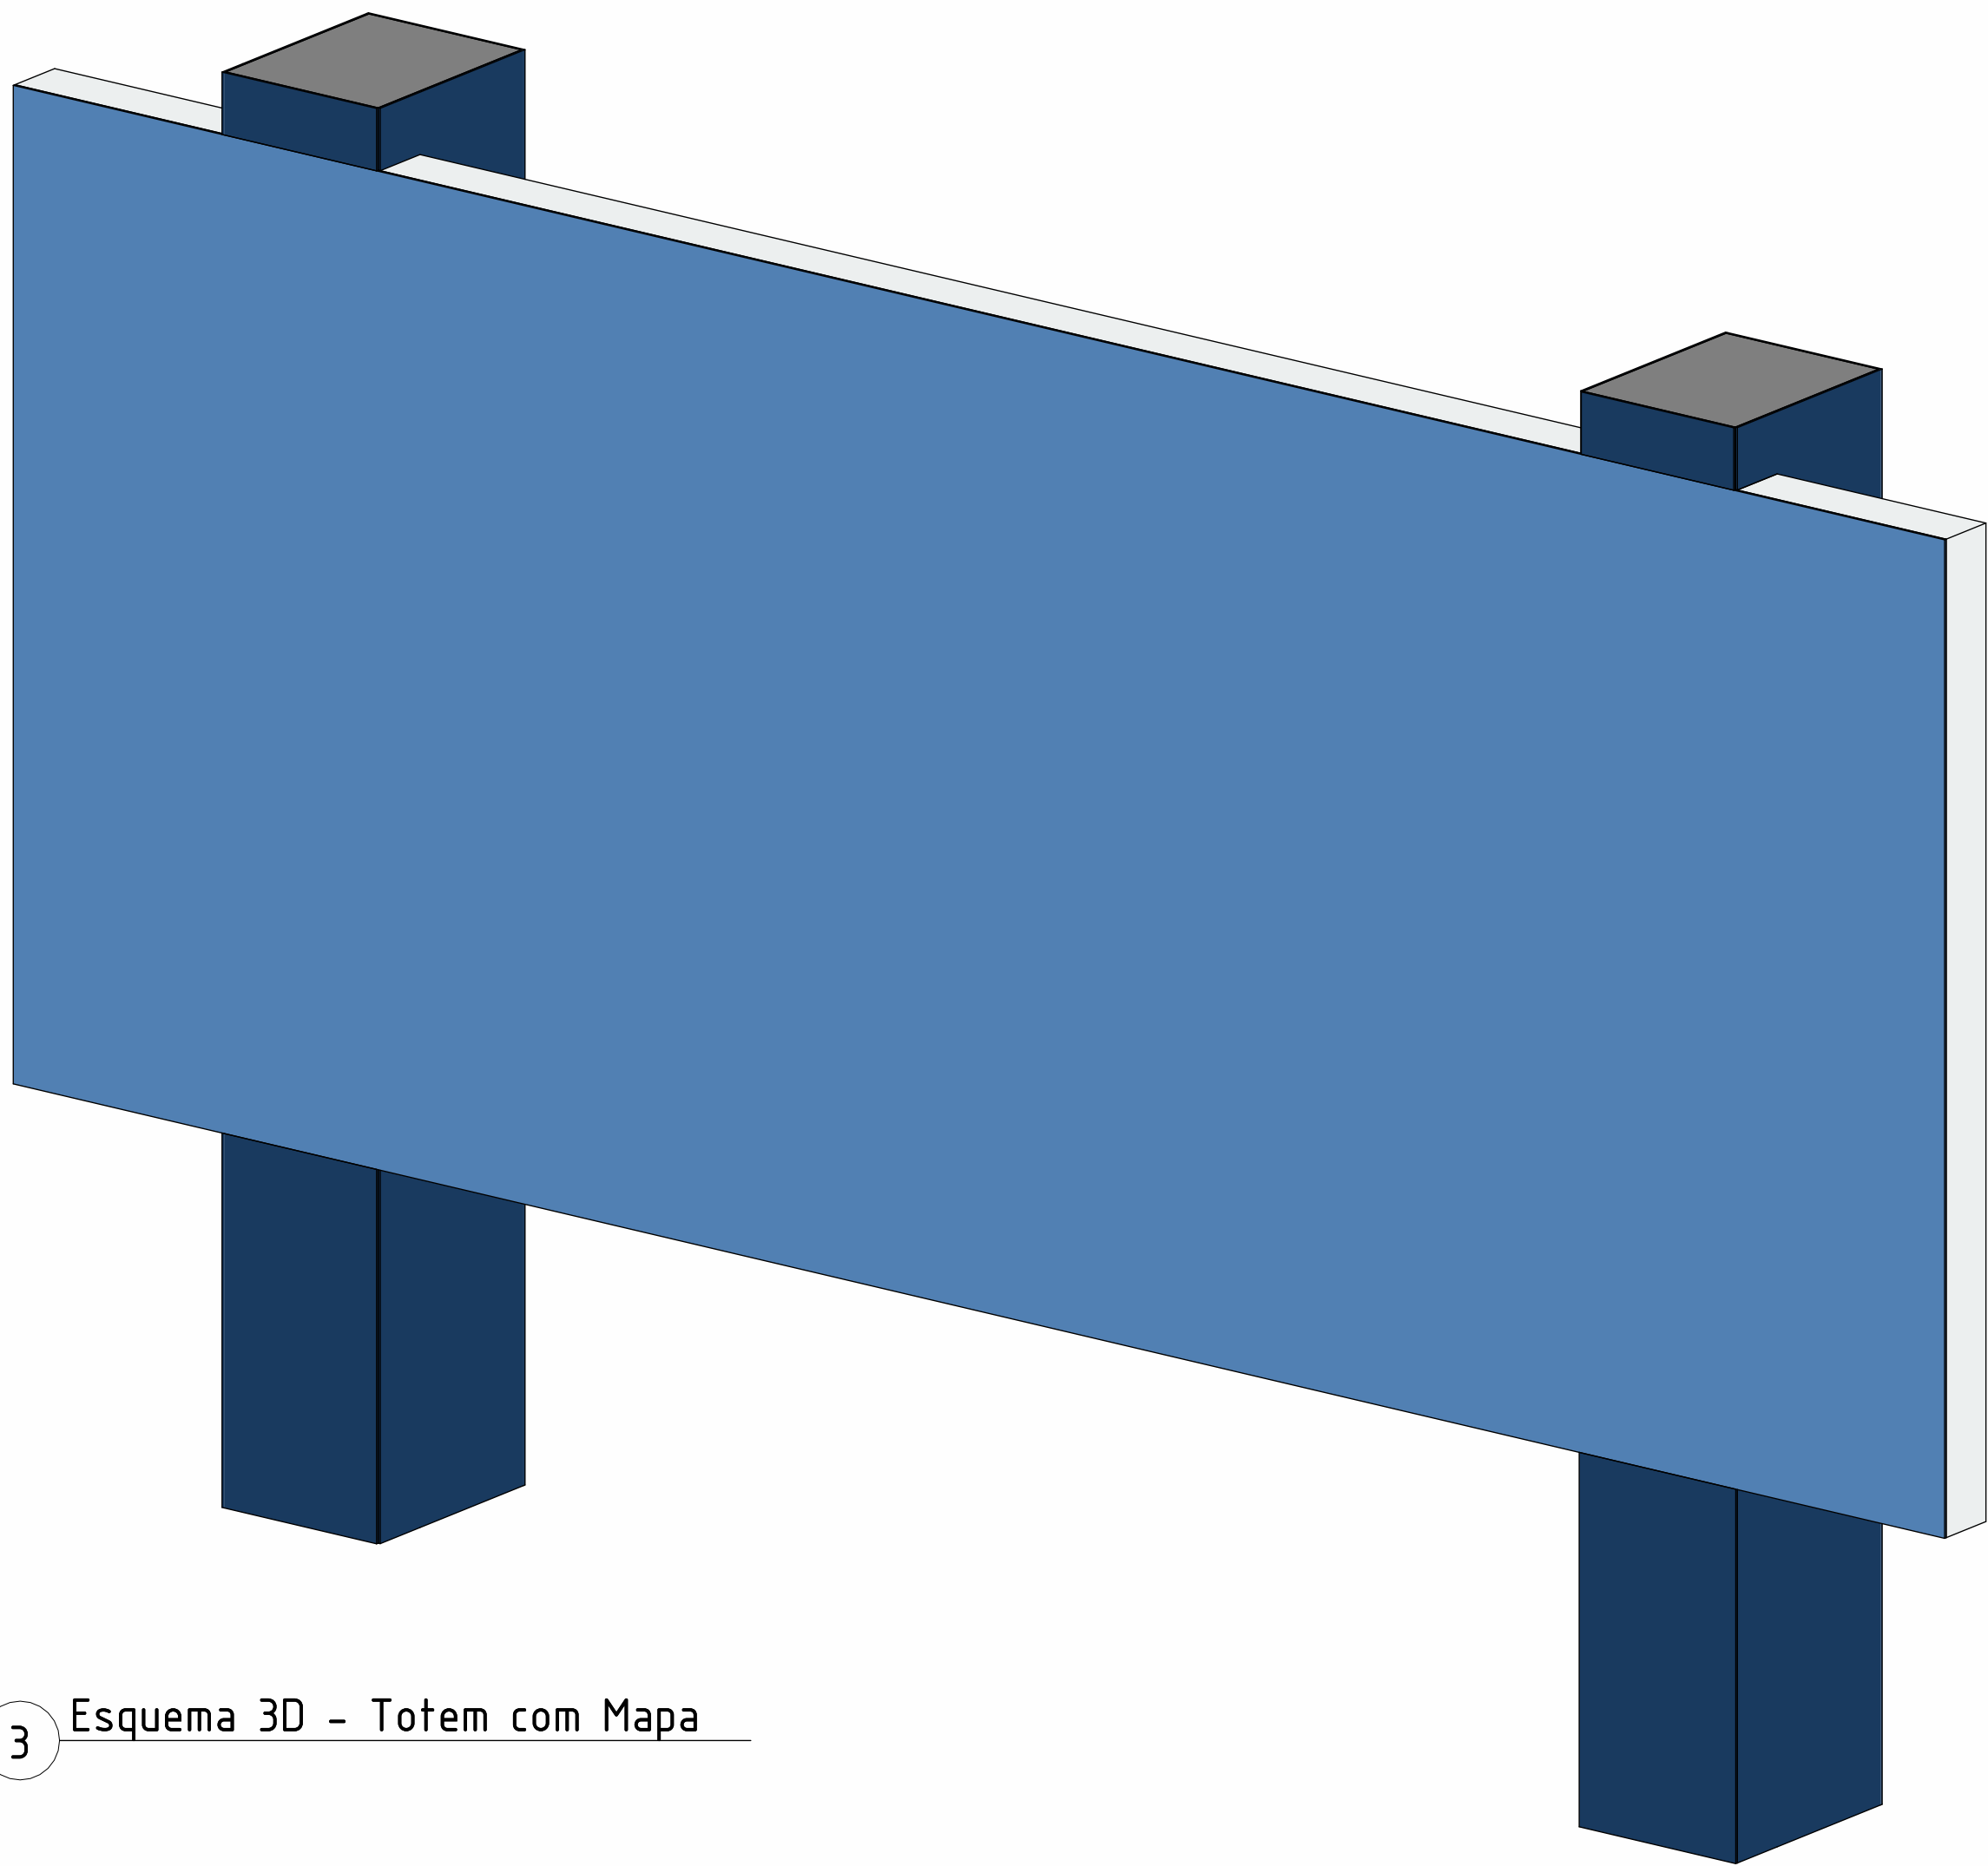

3 Esquema 3D - Totem com Mapa



ESQUEMA ELEVÇÃO COM O MAPA IMPRESSO EM ADESIVO UV

OBSERVAÇÕES GERAIS:
1) TODAS AS EMPRESAS CONTRATADAS PARA A PRESTAÇÃO DE SERVIÇOS REFERENTES À REFORMA, A EXEMPLO DAS ESQUADRIAS E TELHADOS (ENTRE OUTROS), DEVERÃO CONFERIR AS MEDIDAS NO LOCAL;
2) QUALQUER DISCREPÂNCIA ENTRE O PROJETO E A OBRA DEVERÁ SER COMUNICADA AO ARQUITETO RESPONSÁVEL, PARA QUE O MESMO POSSA FORNECER A SOLUÇÃO ADEQUADA;
3) PARA MELHOR COMPREENSÃO DOS DESENHOS, O PROJETO DE ARQUITETURA DEVERÁ SER PLOTADO COLORIDO;
4) MANTER INCLINAÇÃO DO TELHADO EXISTENTE;
5) OS MATERIAIS DE REVESTIMENTOS EXTERNOS ESTÃO PREVISTOS NAS PLANTAS;
6) VER DETALHES EXECUTIVOS NAS PLANTAS DE "DETALHES SINALIZAÇÃO" Nº 10/10;

REV	DATA	DESCRIÇÃO
<div><div><div>Secretaria de Projetos Estratégicos</div><div><div><div>GOVERNO DO ESTADO DE PERNAMBUCO</div><div>SECRETARIA DE PROJETOS ESTRATÉGICOS DO ESTADO DE PERNAMBUCO</div></div></div></div></div>		
OBJETO: PROJETO DE ARQUITETURA PARA A REGUALIFICAÇÃO DA FACHADA DO HOSPITAL OTÁVIO DE FREITAS (HOF) LOCALIZADO NA CIDADE DO RECIFE-PE		
CONTRATANTE: SES - SECRETARIA ESTADUAL DE SAÚDE		CONTRATAÇÃO: DEFINIR PÓS LICITAÇÃO
LOCALIZAÇÃO: RUA AFRÍDIO GUIMARÃES, S/N, TEJUPÓ, RECIFE/PE		RESPONSÁVEL SEPE:
USO: NÃO HABITACIONAL		
Ambulatórios, Laboratórios, Consultórios, Clínicas, Maternidades, Hospitais Gerais e Especializados		NOME: IRMA CAETANO DE HOLANDA LINS CAU-PE: A46249-7
PROJETISTAS:		
GABRIELA CILENE DE ALMEIDA CAU-PE: A300358-2		DOMINICK M. L. DO NASCIMENTO CAU-PE: A165813-1
TARSILA ALVES BRAGA CAU-PE: A250236-4		
DISCIPLINA: ARQUITETURA		ETAPA:
CONTEÚDO: HOSPITAL OTÁVIO DE FREITAS - TOTEM MAPA		PRORANEA:
ESCALA: 1:10 DATA: 08/2025		COORDENAÇÃO: 01/01
Como indicado ABR/2026 GOVPE-SES-REC-HOFREITAS-ARG-TOTM-B-000		