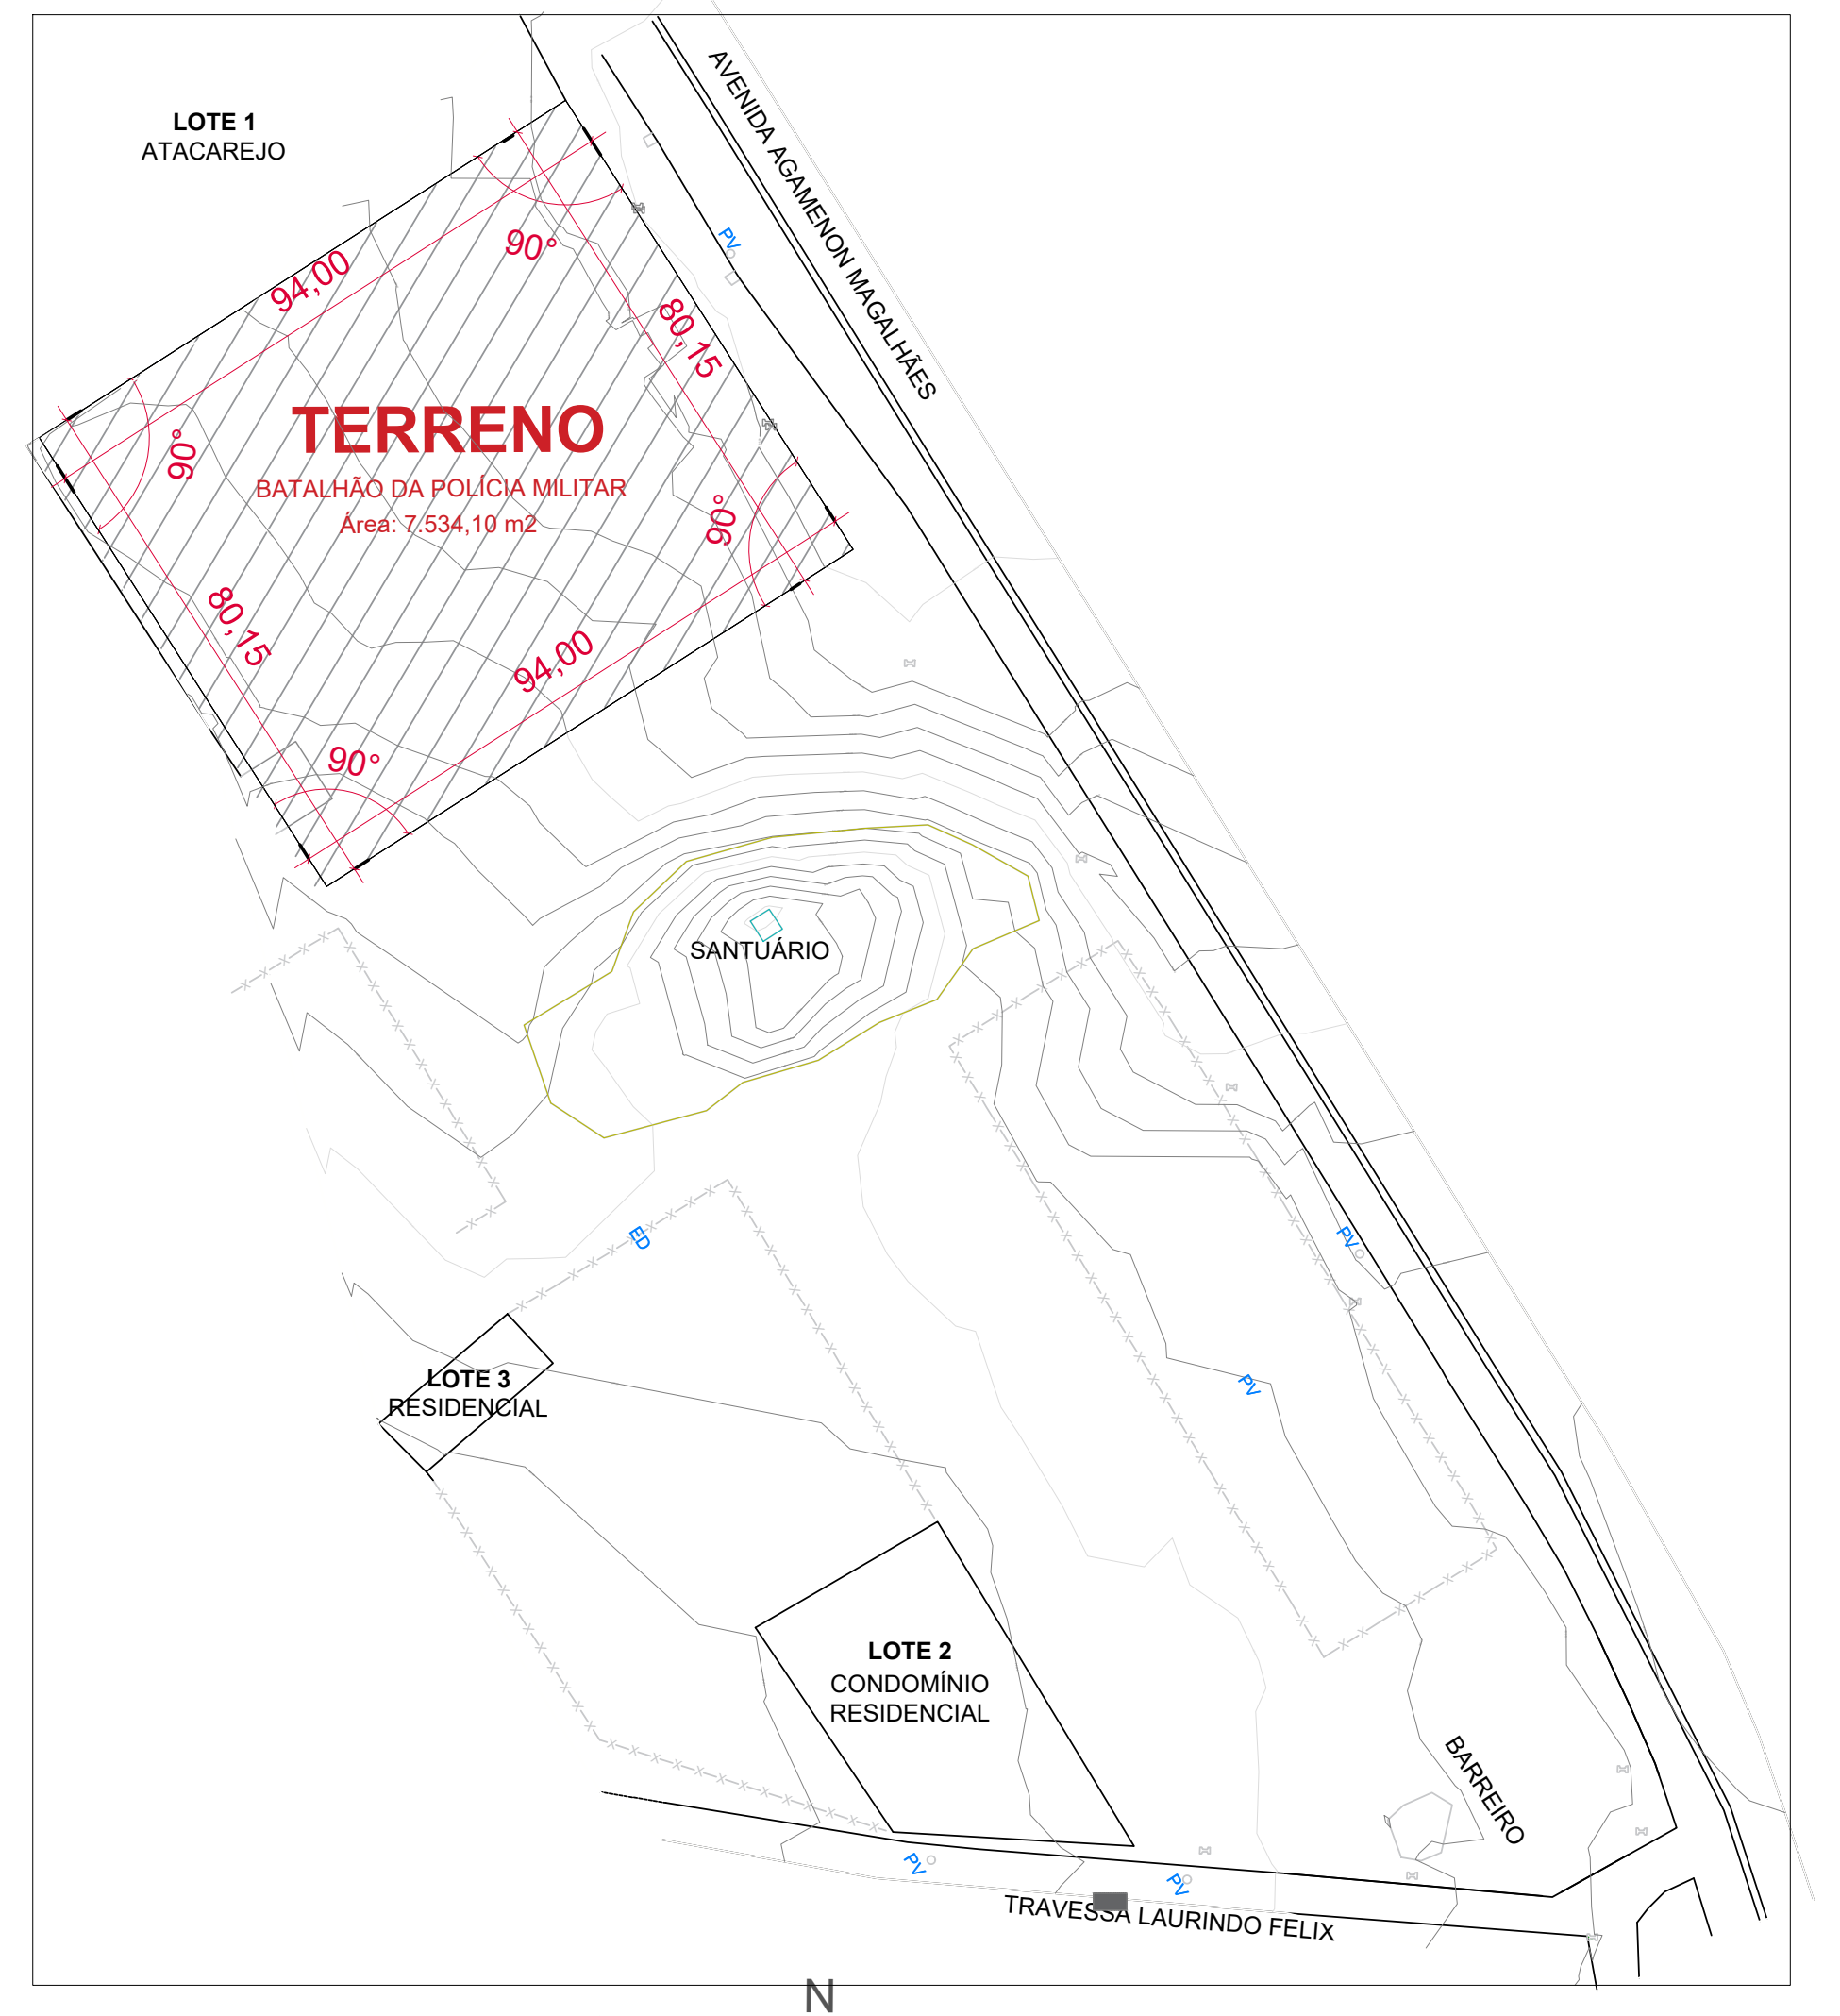

PLANTA DE SITUAÇÃO
ESCALA________1000

N

DET. MASTROS BANDEIRAS

DET. MASTROS BANDEIRAS

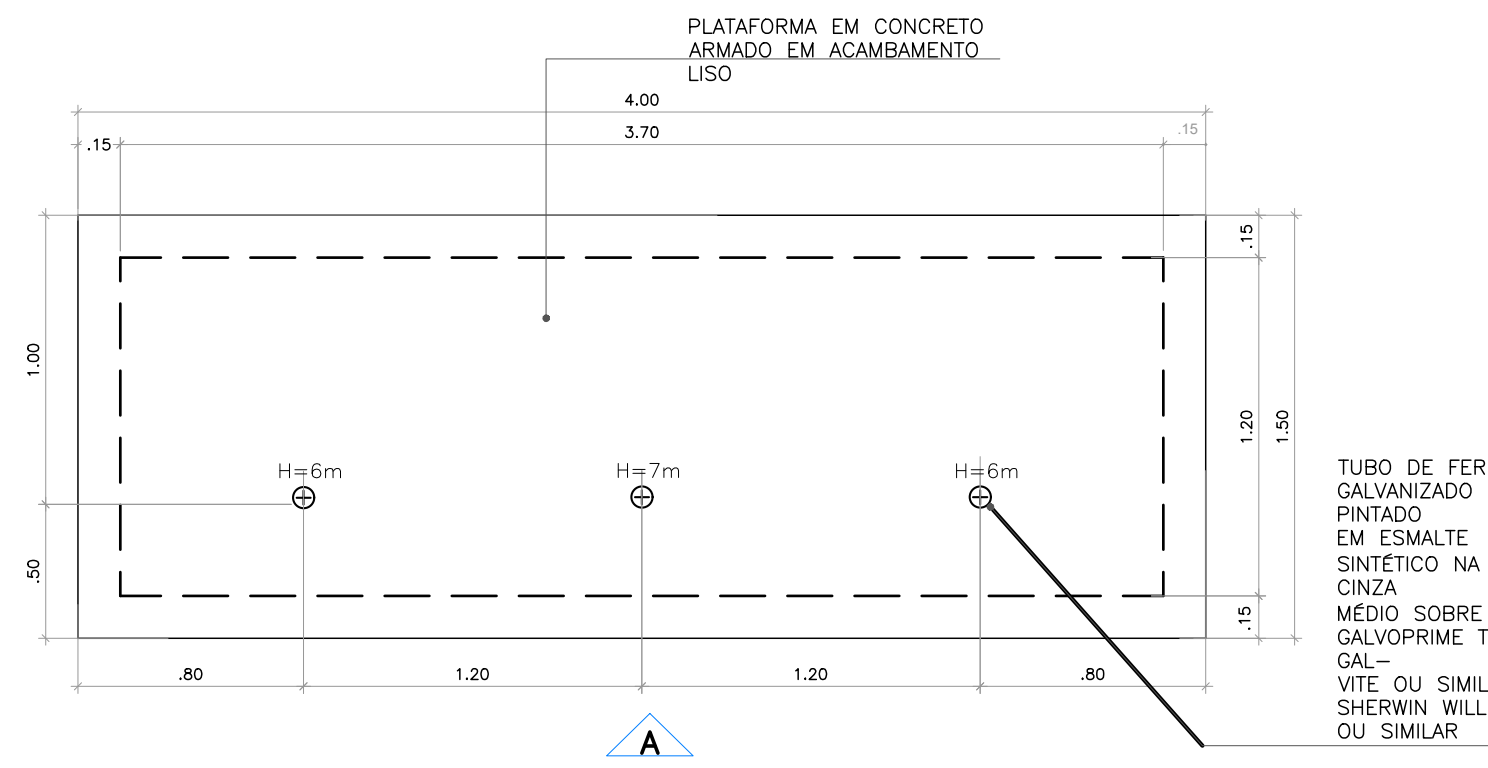
PLATAFORMA EM CONCRETO ARMADO EM ACAMBAMENTO LISO
4.00
3.70
H=6m
H=7m
H=6m
TUBO DE FERRO GALVANIZADO PINTADO EM ESMALTE SINTÉTICO NA COR CINZA MÉDIO SOBRE GALVOPRIME TIPO GAL–VITE OU SIMILAR DA SHERWIN WILLIAMS OU SIMILAR
.80
1.20
1.20
.80
A
B

PLANTA BAIXA – MASTROS BANDEIRAS
ESCALA________1/25

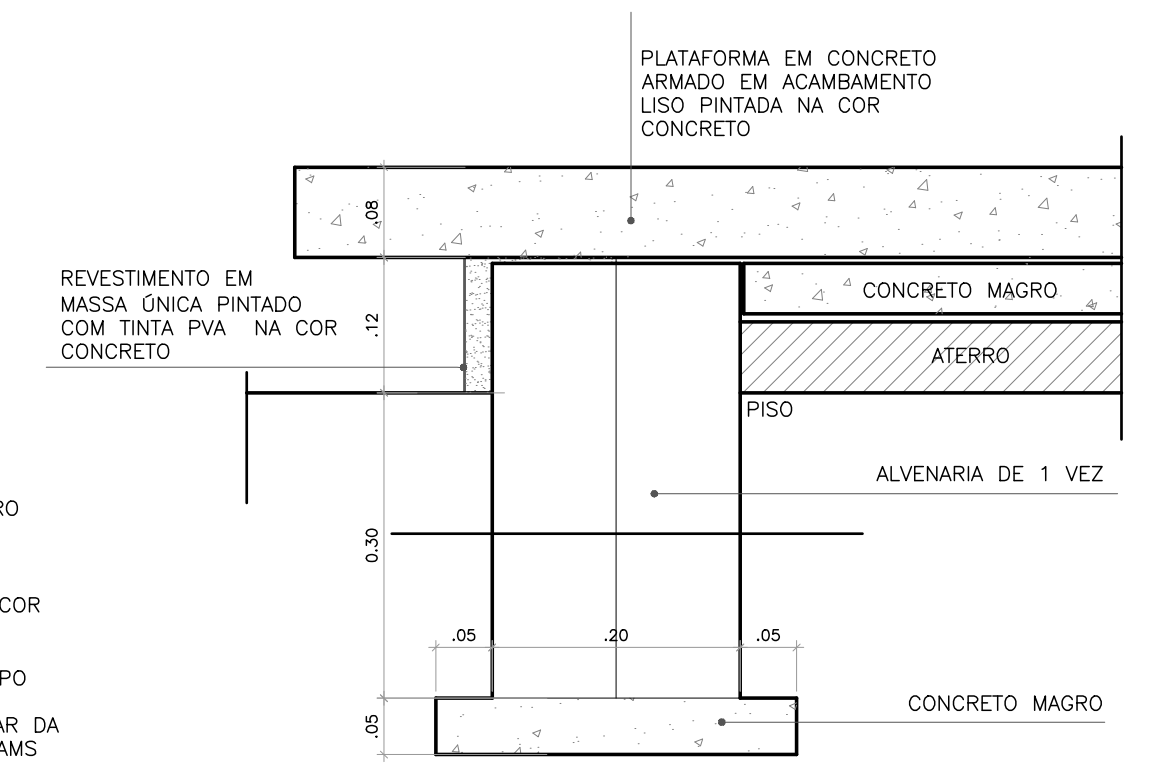
PLATAFORMA EM CONCRETO ARMADO EM ACAMBAMENTO LISO PINTADA NA COR CONCRETO
REVESTIMENTO EM MASSA ÚNICA PINTADO COM TINTA PVA NA COR CONCRETO
CONCRETO MAGRO
ATERRO
PISO
ALVENARIA DE 1 VEZ
CONCRETO MAGRO

DETALHE FIXAÇÃO NO SOLO – MASTROS
ESCALA________1/25

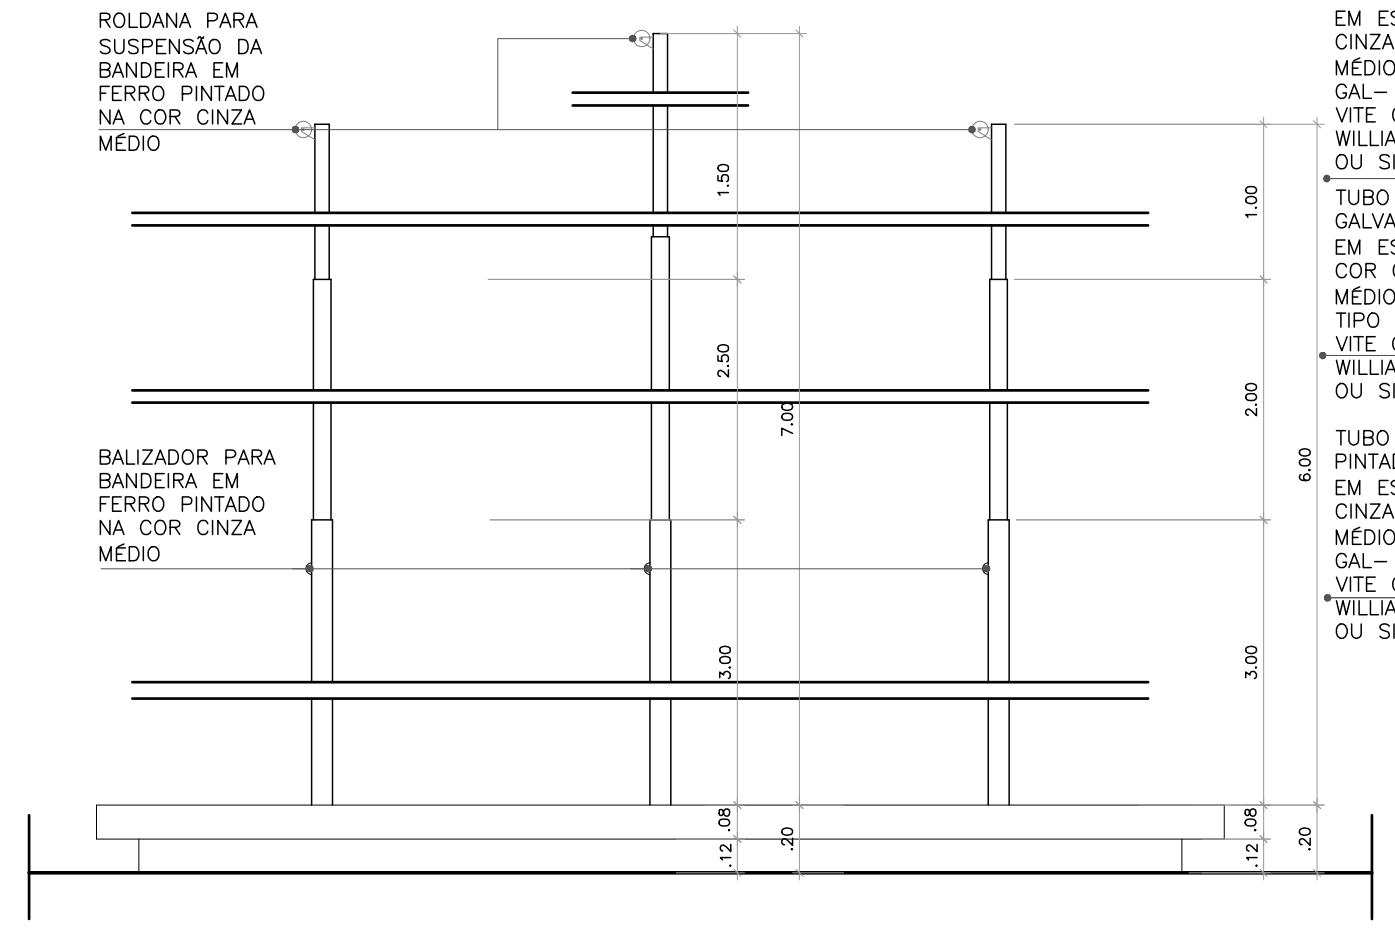
ROLDANA PARA SUSPENSÃO DA BANDEIRA EM FERRO PINTADO NA COR CINZA MÉDIO
BALIZADOR PARA BANDEIRA EM FERRO PINTADO NA COR CINZA MÉDIO
1.50
2.50
3.00
7.00
1.00
2.00
3.00
6.00

ELEVAÇÃO A – MASTROS BANDEIRAS
ESCALA________1/25

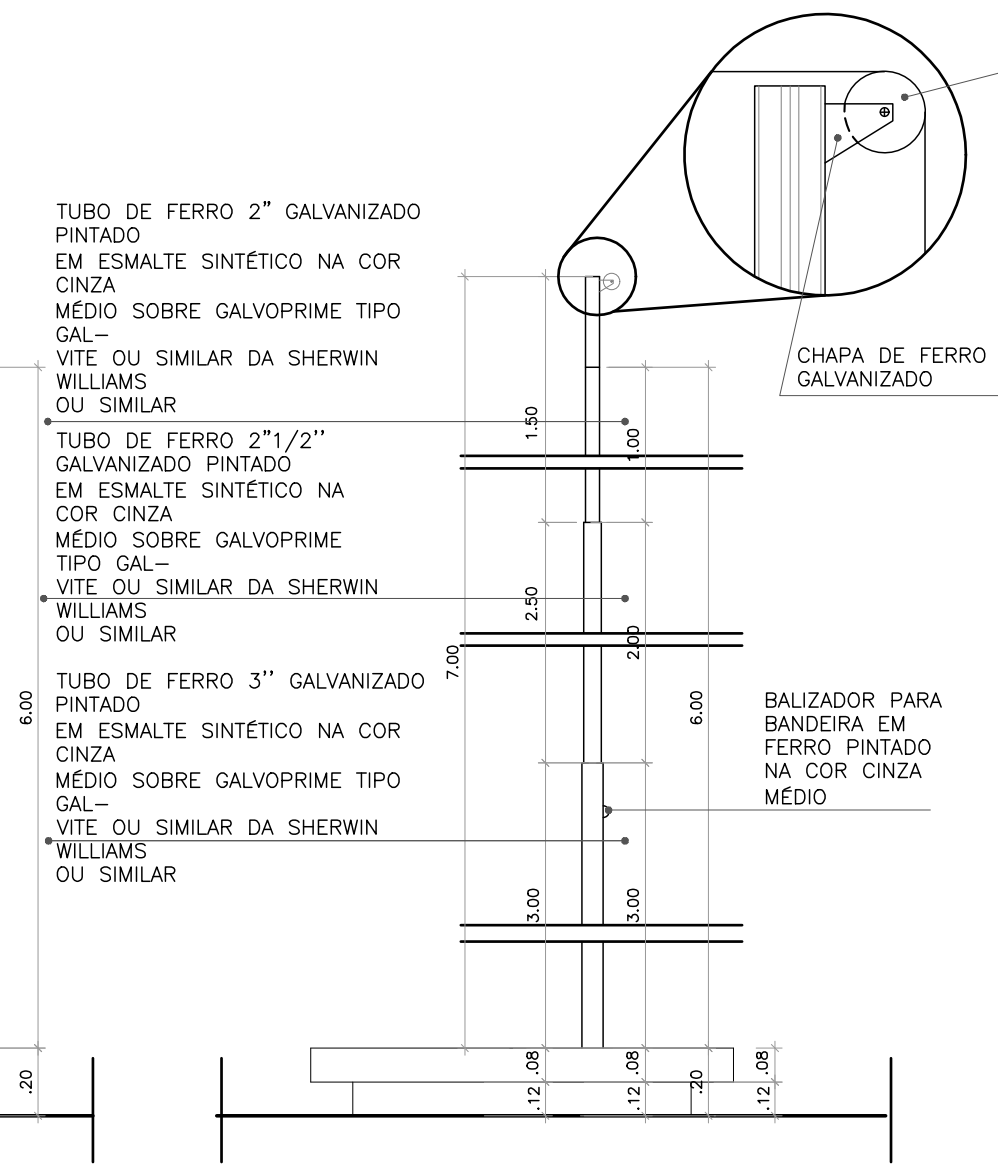
ROLDANA EM FERRO GALVA–NIZADO
TUBO DE FERRO 2" GALVANIZADO PINTADO EM ESMALTE SINTÉTICO NA COR CINZA MÉDIO SOBRE GALVOPRIME TIPO GAL–VITE OU SIMILAR DA SHERWIN WILLIAMS OU SIMILAR
TUBO DE FERRO 2"1/2" GALVANIZADO PINTADO EM ESMALTE SINTÉTICO NA COR CINZA MÉDIO SOBRE GALVOPRIME TIPO GAL–VITE OU SIMILAR DA SHERWIN WILLIAMS OU SIMILAR
TUBO DE FERRO 3" GALVANIZADO PINTADO EM ESMALTE SINTÉTICO NA COR CINZA MÉDIO SOBRE GALVOPRIME TIPO GAL–VITE OU SIMILAR DA SHERWIN WILLIAMS OU SIMILAR
CHAPA DE FERRO GALVANIZADO
BALIZADOR PARA BANDEIRA EM FERRO PINTADO NA COR CINZA MÉDIO

ELEVAÇÃO B – MASTROS BANDEIRAS
ESCALA________1/25

DET. RAMPAS E ESCADAS

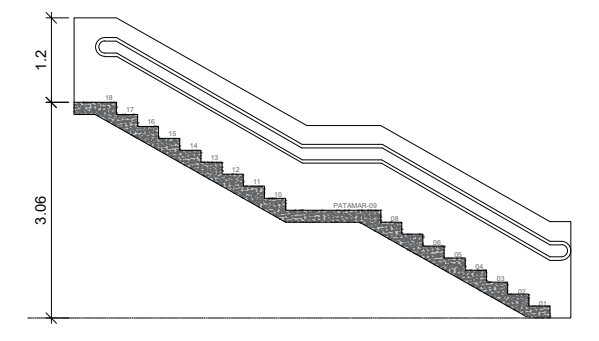

CORTE AA – ESCADA PRINCIPAL
ESCALA________1/75

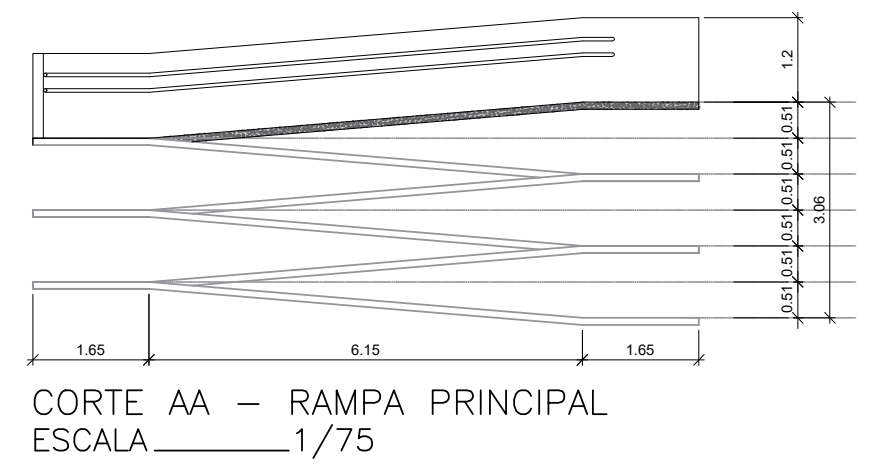

CORTE AA – RAMPA PRINCIPAL
ESCALA________1/75

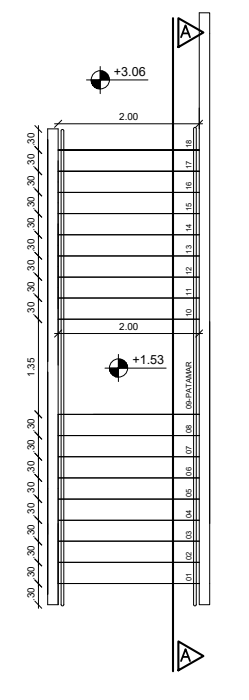

PLANTA BAIXA – ESCADA PRINCIPAL
ESCALA________1/75

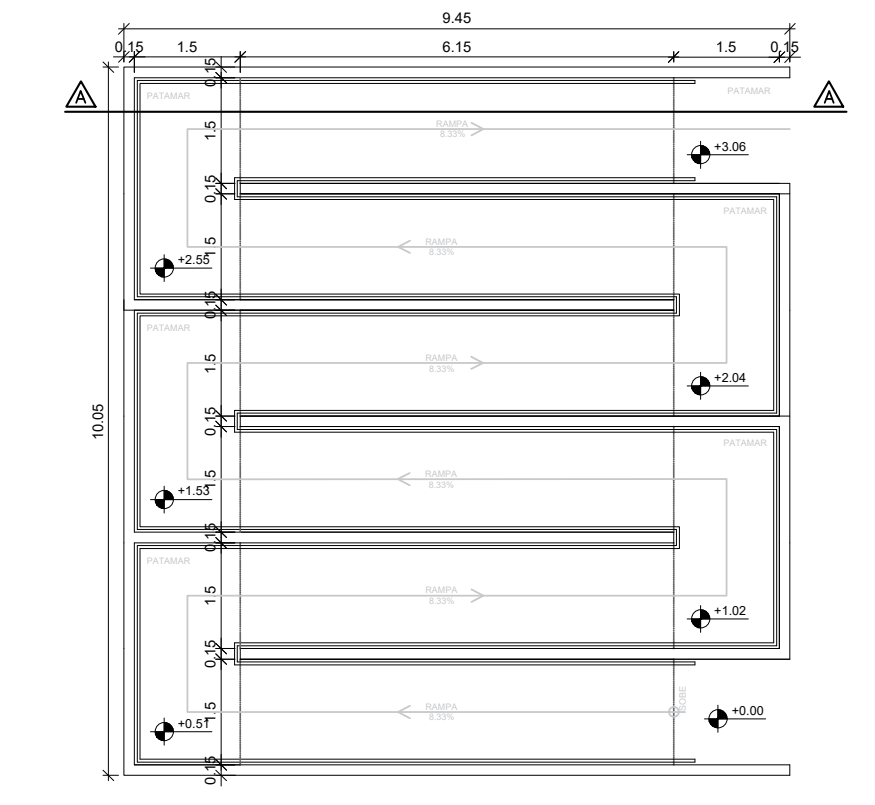

PLANTA BAIXA – RAMPA PRINCIPAL
ESCALA________1/75

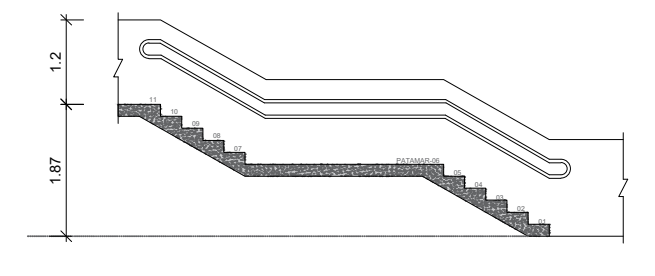

CORTE AA – ESCADA SECUNDÁRIA
ESCALA________1/75

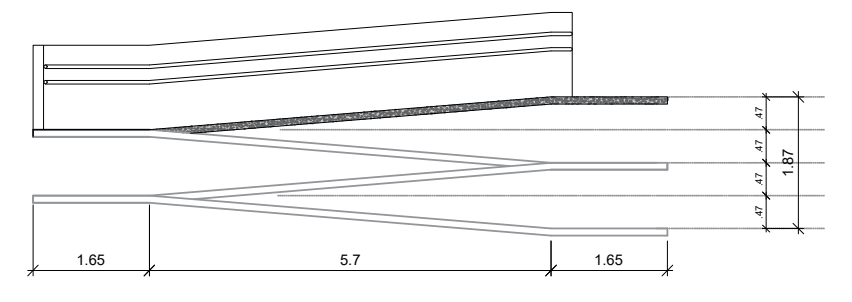

CORTE AA – RAMPA SECUNDÁRIA
ESCALA________1/75

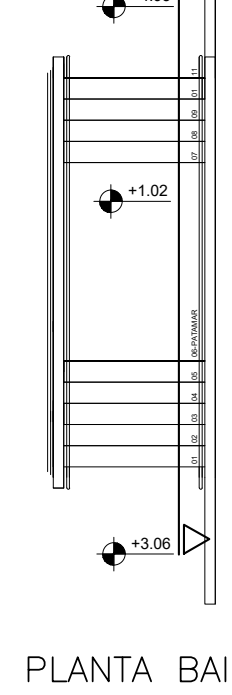

PLANTA BAIXA – ESCADA SECUNDÁRIA
ESCALA________1/75

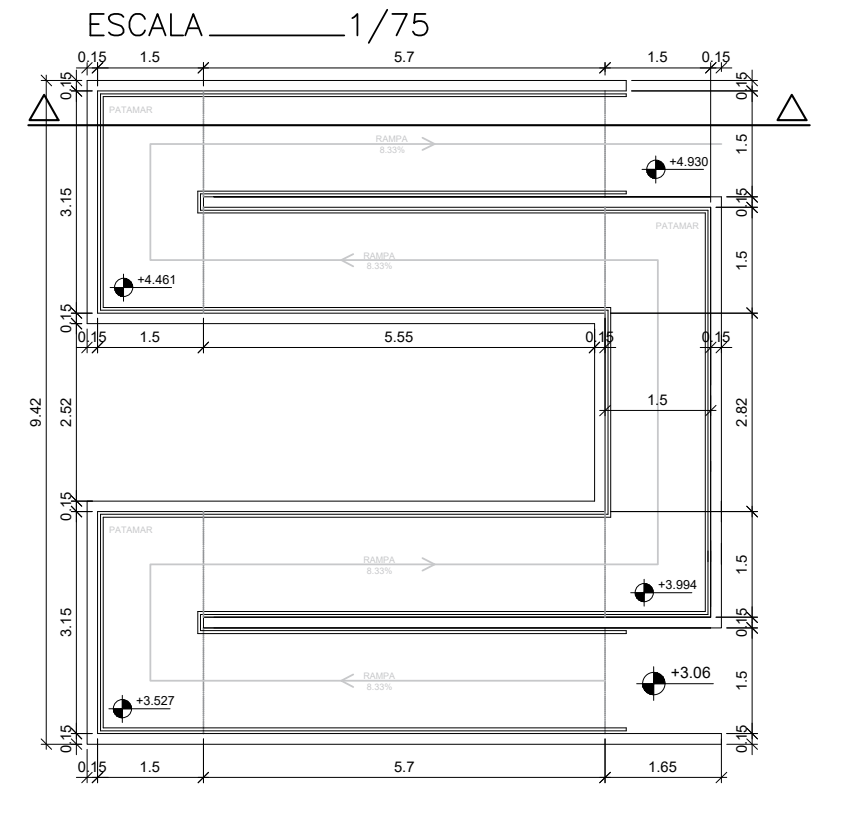

PLANTA BAIXA – RAMPA SECUNDÁRIA
ESCALA________1/75

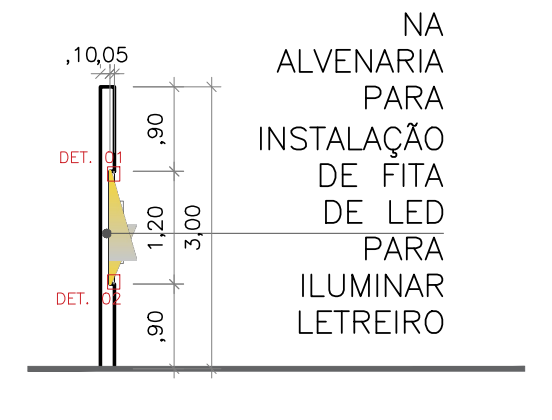
REENTRÂNCIA NA ALVENARIA PARA INSTALAÇÃO DE FITA DE LED PARA ILUMINAR LETREIRO
,10,05
,90
1,20
3,00
,90
DET. 01
DET. 02

CORTE – DETALHE
ESCALA________1/75

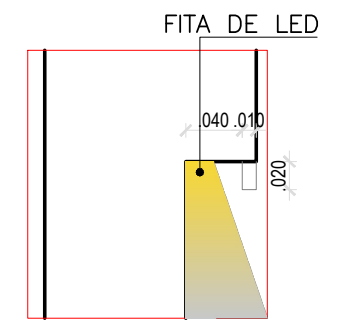

DETALHE 01
(SAQUE PARA FITA DE LED)
ESCALA________1/5

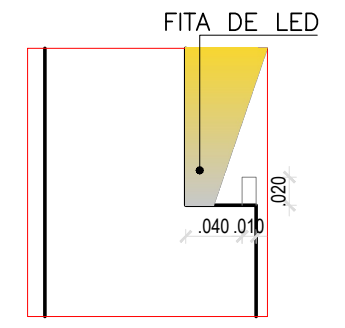

DETALHE 02
(SAQUE PARA FITA DE LED)
ESCALA________1/5

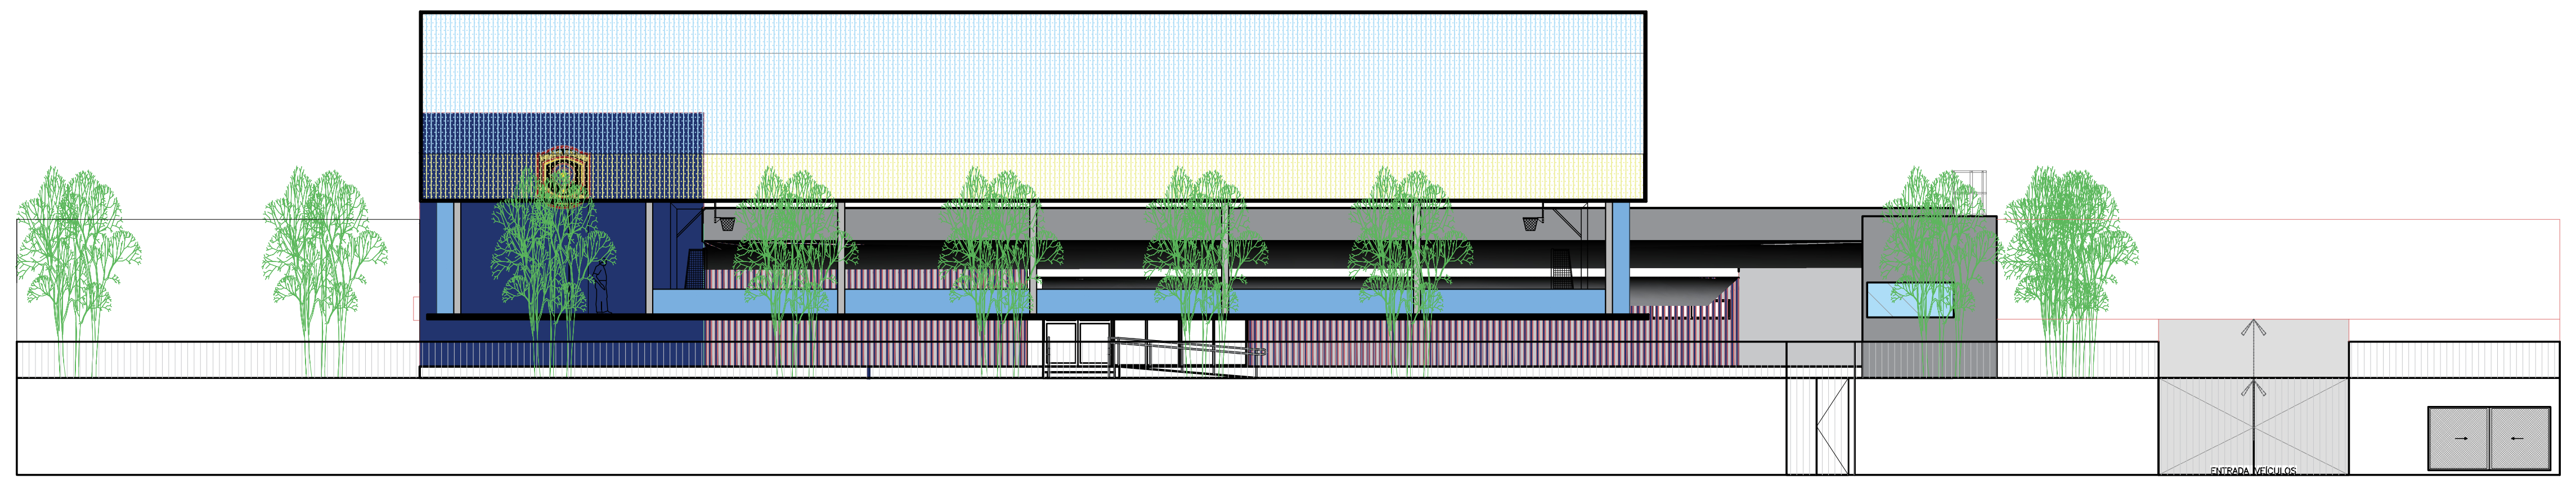

ELEVAÇÃO A – MURO ENTRADA PRINCIPAL – BATALHÃO POLÍCIA MILITAR
ESCALA________1/125

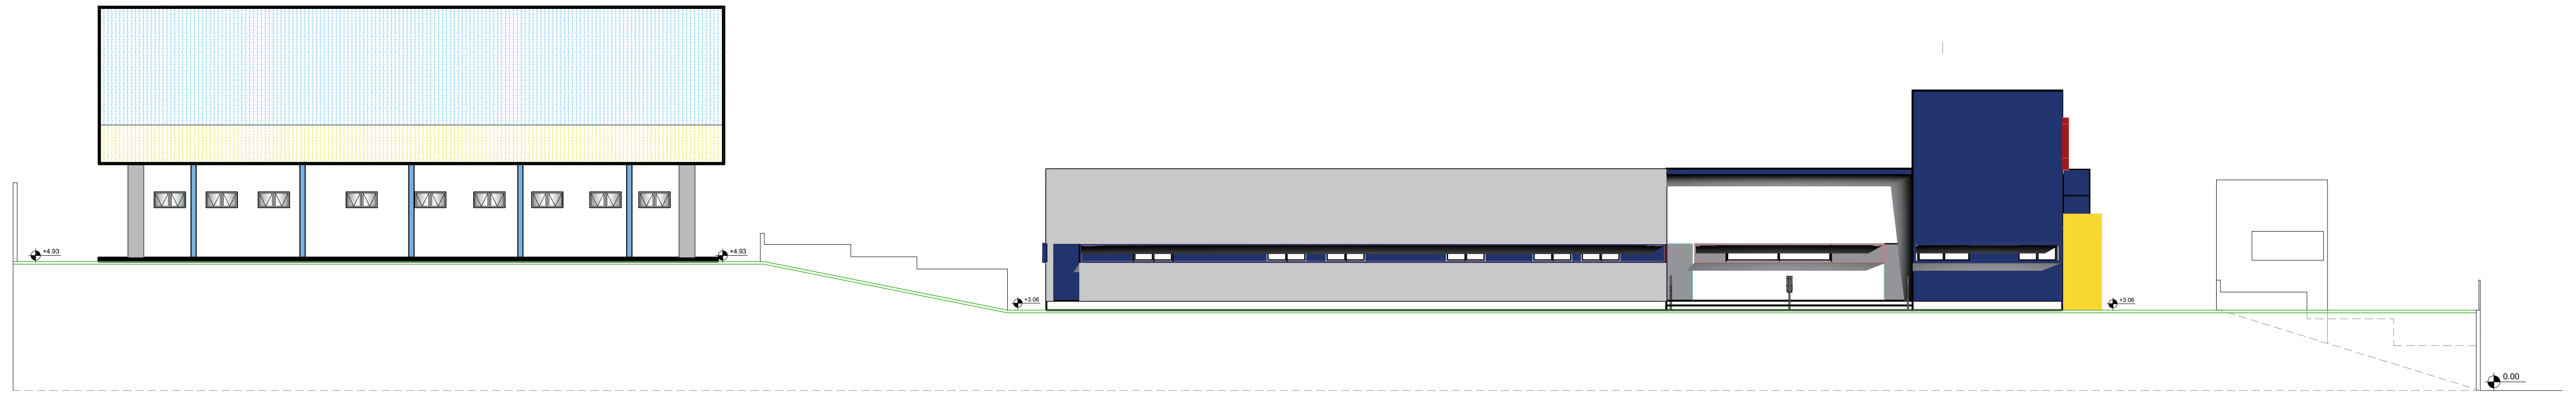

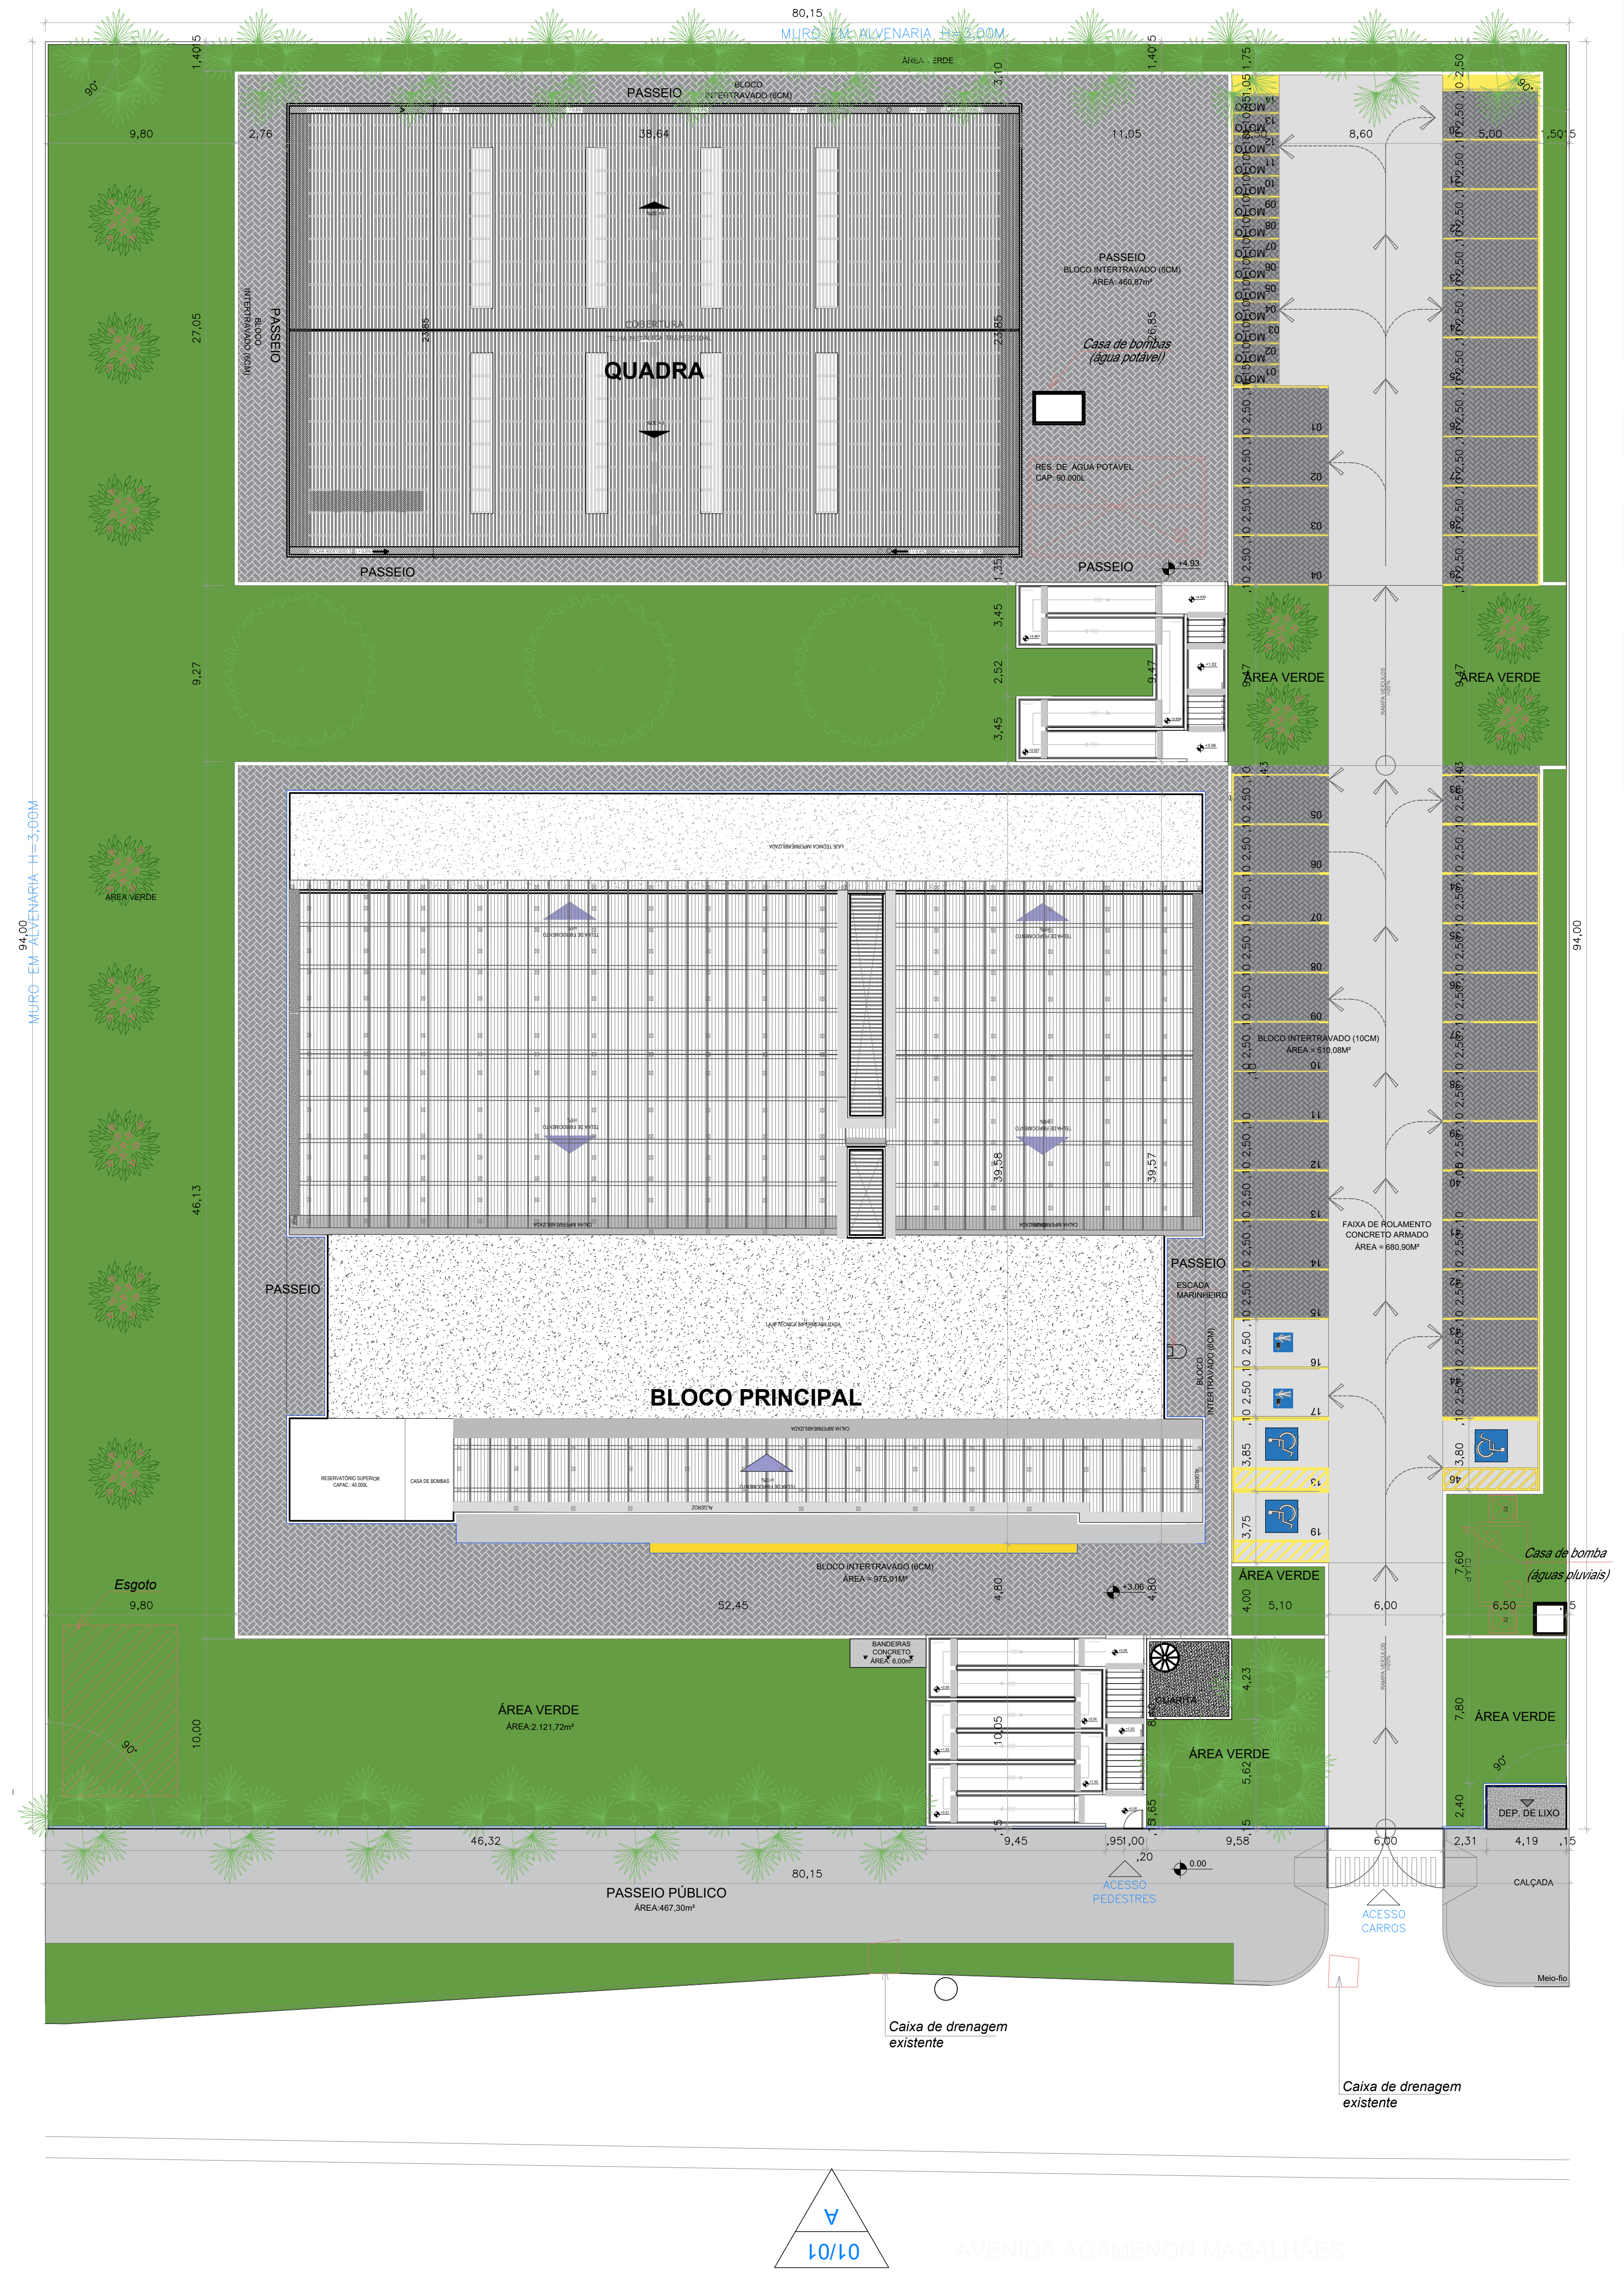
80,15
MURO EM ALVENARIA H=3,00M
ÁREA VERDE
PASSEIO
BLOCO INTERTRAVADO (6CM)
QUADRA
COBERTURA TELHA METÁLICA TRAPEZOIDAL
PASSEIO BLOCO INTERTRAVADO (6CM) ÁREA: 460,87m²
Casa de bombas (água potável)
RES. DE ÁGUA POTÁVEL CAP: 90.000L
+4.93
MOTO
ÁREA VERDE
RAMPA VEÍCULOS
94,00
BLOCO PRINCIPAL
LAJE TÉCNICA IMPERMEABILIZADA
TELHA DE FIBROCIMENTO
CALHA IMPERMEABILIZADA
PASSEIO
ESCADA MARINHEIRO
BLOCO INTERTRAVADO (10CM) ÁREA = 510,08M²
FAIXA DE ROLAMENTO CONCRETO ARMADO ÁREA = 680,90M²
RESERVATÓRIO SUPERIOR CAPAC.: 40.000L
CASA DE BOMBAS
BLOCO INTERTRAVADO (6CM) ÁREA = 975,01M²
Casa de bomba (águas pluviais)
Esgoto
ÁREA VERDE ÁREA:2.121,72m²
BANDEIRAS CONCRETO ÁREA: 6,00m²
GUARITA
DEP. DE LIXO
PASSEIO PÚBLICO ÁREA:467,30m²
ACESSO PEDESTRES
ACESSO CARROS
CALÇADA
Meio-fio
Caixa de drenagem existente
Caixa de drenagem existente
01/01
A

LEGENDA: PAGINAÇÃO	
▨	**PAVIMENTO DE CONCRETO ARMADO** (ÁREA=680,90M²)
▨	**PASSEIO EXTERNO** (ÁREA=467,30M²)
▨	**PISO EM BLOCO INTERTRAVADO, COM BLOCO RETANGULAR DE 20X10CM COR CINZA, ESPESSURA DE 6CM** (ÁREA=975,01M²)
▨	**PISO EM BLOCO INTERTRAVADO, COM BLOCO RETANGULAR DE 20X10CM COR CINZA, ESPESSURA DE 10CM** (ÁREA=510,08m²)
TOTAL: 2.633,29M²	

LEGENDA: SOLO NATURAL	
SOLO NATURAL/PERMEÁVEL	ÁREA=2.050,98m²

LEGENDA: PAISAGISMO		
✱	PALMEIRA RAPIS	21 UNID.
✱	JASMIM-MANGA	12 UNID.
🟩	GRAMA ESMERALDA	2.121,72m²
○	ÁRVORE ORNAMENTAL	03 UNID.
TOTAL TERRENO: 7.534,10m²		

MURO COM EMBASAMENTO DE 80 CM E ALTURA DE 3,06M

MURO FRONTAL:	72,00m
MURO POSTERIOR:	80,15m
MURO LATERAL DIREITO:	94,00m
MURO LATERAL ESQUERDO:	94,00m
TOTAL:	**340,15m**

QUADRO DE ÁREAS - BLOCOS

BLOCO	ÁREA COBERTA	ÁREA CONSTRUÍDA
BLOCO PRINCIPAL	1.915,40 m²	1.817,94 m²
GUARITA	18,95 m²	18,95 m²
QUADRA	918,22 m²	918,22 m²
DEP. DE LIXO	9,42 m²	9,42m²
CASAS DE BOMBAS	7,50 m²	7,50 m²
TOTAL	2.869,49 m²	2.772,03 m²

VAGAS APRESENTADAS:
60 VAGAS PARA VEÍCULOS, SENDO:
- 02 - VAGA IDOSO
- 03 - VAGA PNE
- 14 - VAGAS PARA MOTOCICLETA
- 41 - VAGAS PARA CARROS

Secretaria de Projetos Estretégicos

GOVERNO DO ESTADO DE PERNAMBUCO
SECRETARIA DE PROJETOS ESTRATÉGICOS DE PERNAMBUCO - SEPE
ESCRITÓRIO DE PROJETOS

OBJETO:
PROJETO DO BATALHÃO DA POLÍCIA MILITAR - BEZERROS - PE

CONTRATANTE: **SDS**	CONTRATADA: **Secretaria de Projetos Estratégicos (SEPE)**
LOCALIZAÇÃO: AV. AGAMENON MAGALHÃES, S/N, SÃO PEDRO. CEP:55660-000 BEZERROS-PE	ETAPA: **Projeto Básico**
PROPRIETÁRIO **SDS**	SECRETÁRIA EXECUTIVA: Irma Caetano de Holanda Lins CAU-PE: A46249-7

PROJETISTA(S):
Tácito Breckenfeld
CAU: A34711-6

DISCIPLINA:
PROJETO DE IMPLANTAÇÃO - BPM - BEZERROS

CONTEÚDO: PLANTA DE SITUAÇÃO E IMPLANTAÇÃO GERAL			PRANCHA: 01/11 R2
ESCALA: INDICADA	DATA: AGOSTO/25	CODIFICAÇÃO: GOVPE-SPS-BEZ-L00-BATALHA-B-ARQ-R2.dwg	

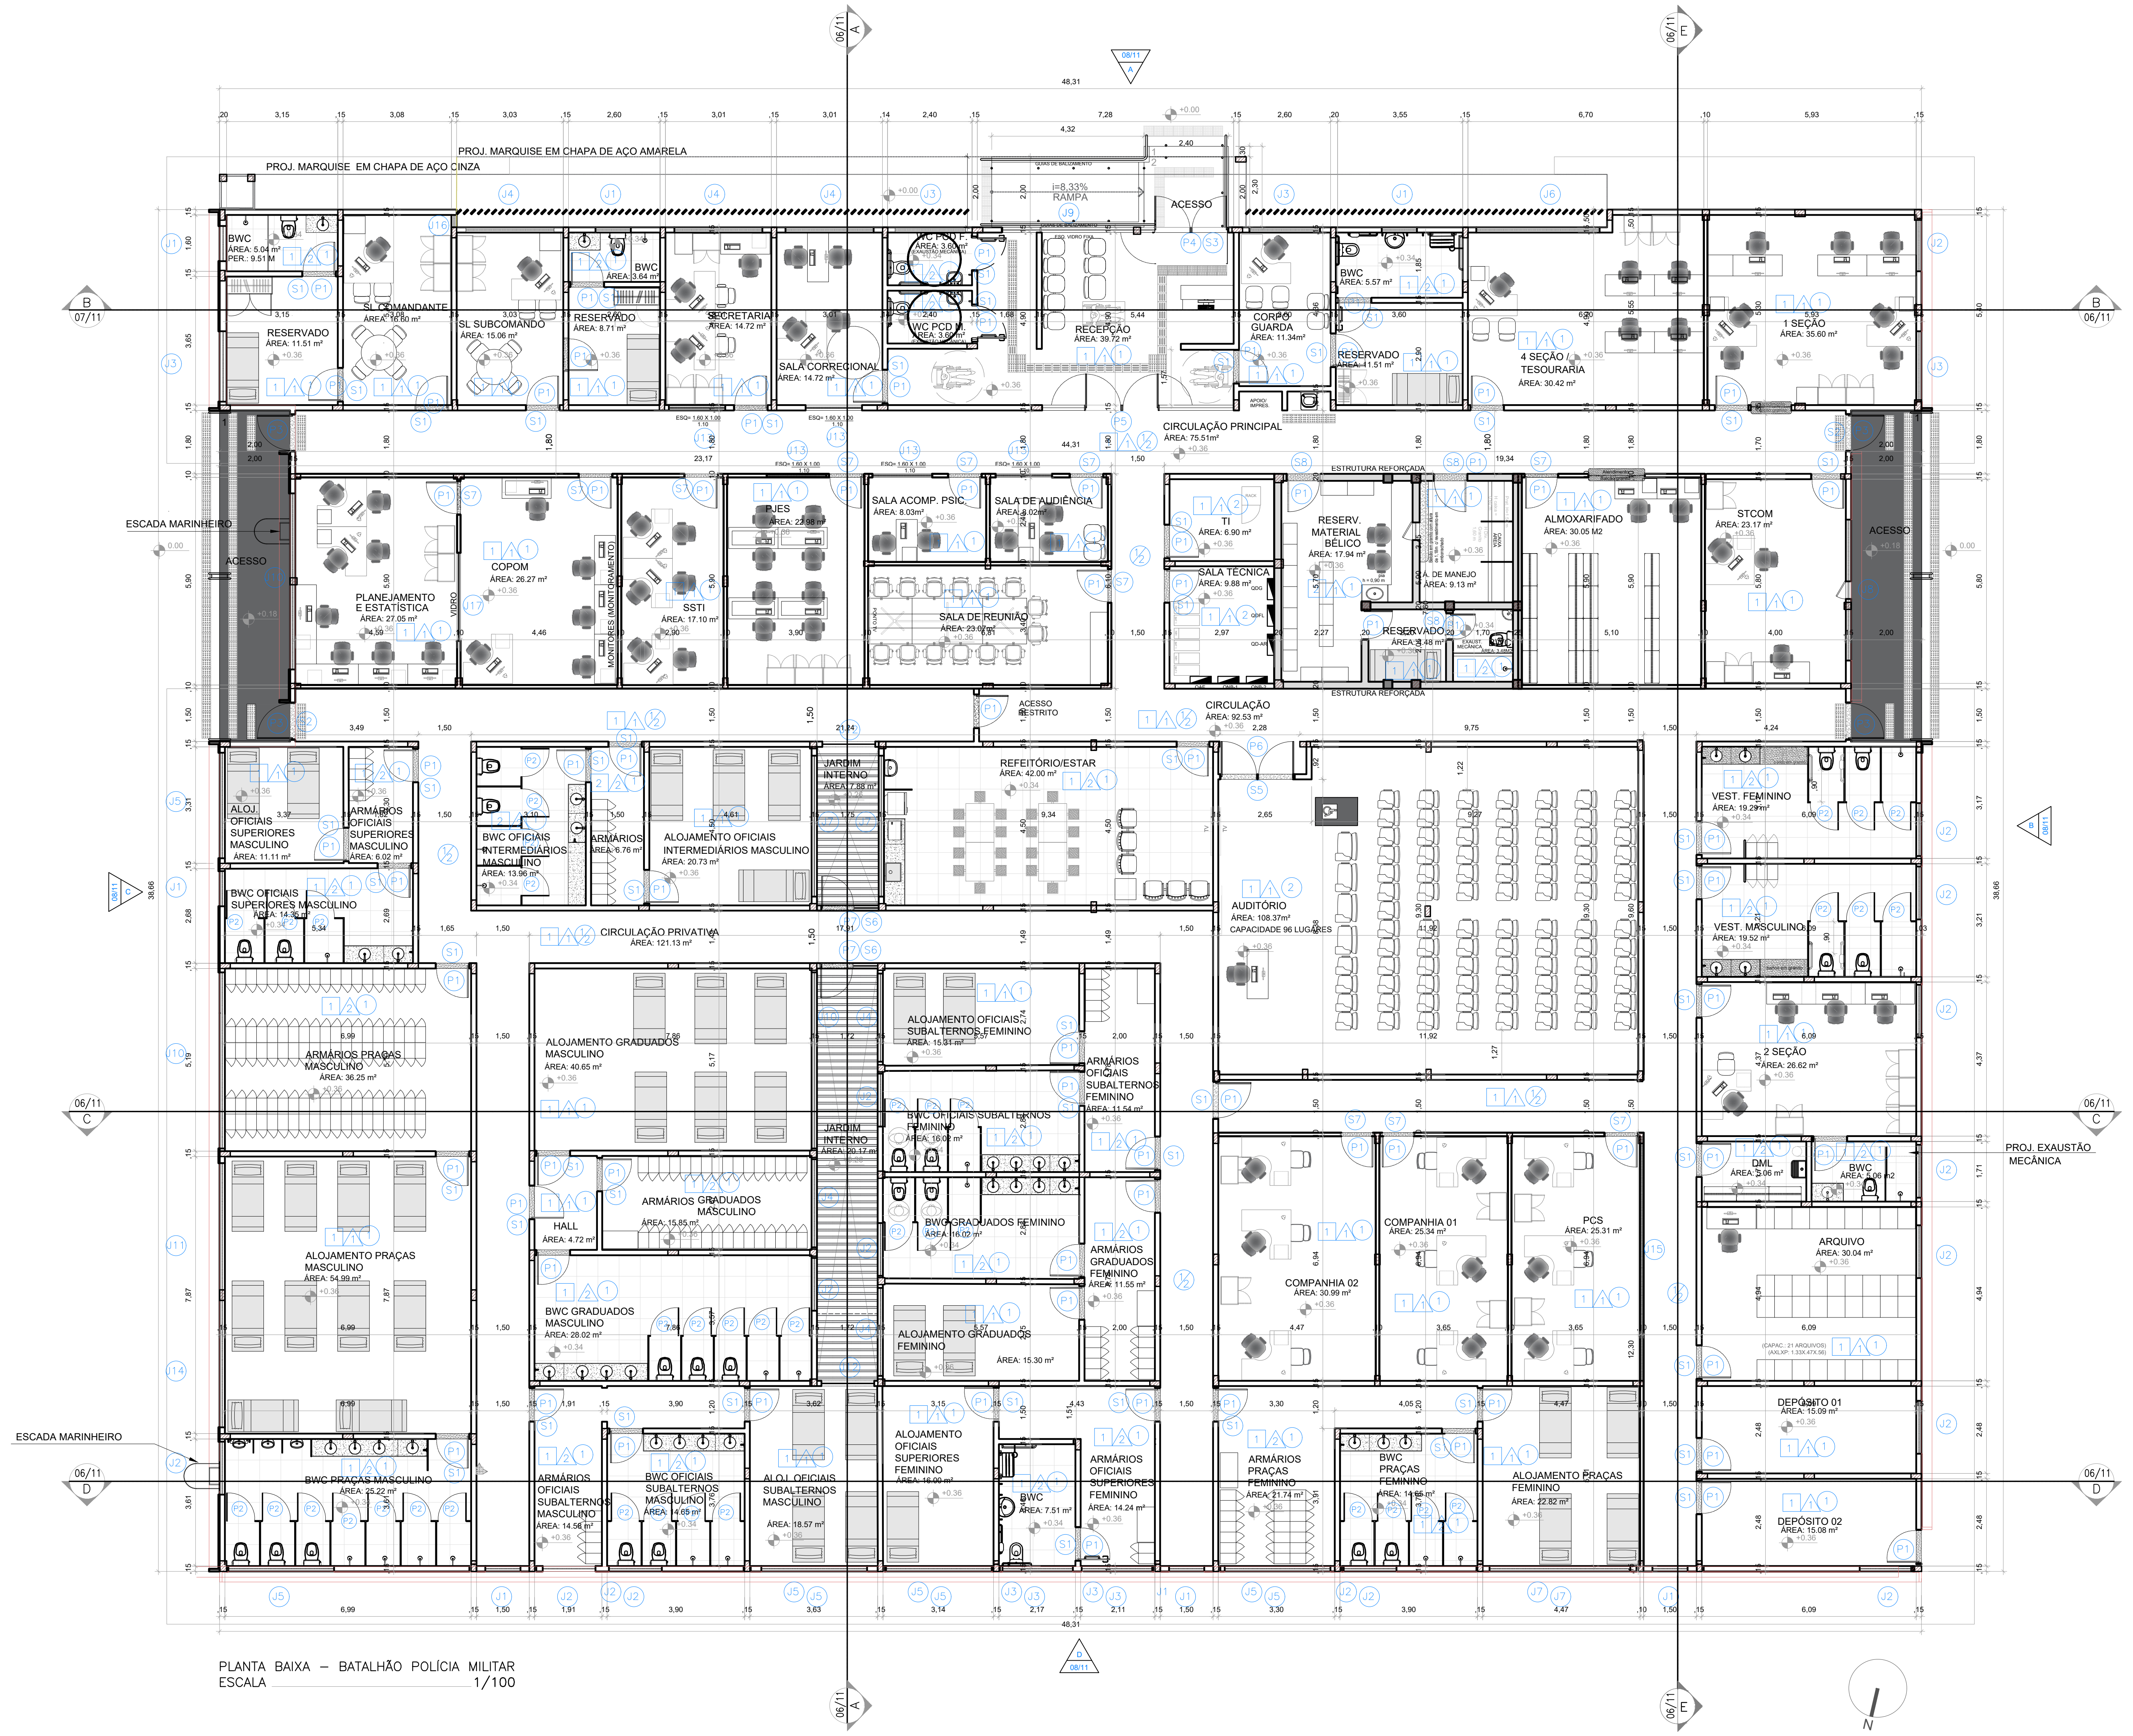

PLANTA BAIXA – BATALHÃO POLÍCIA MILITAR
ESCALA 1/100

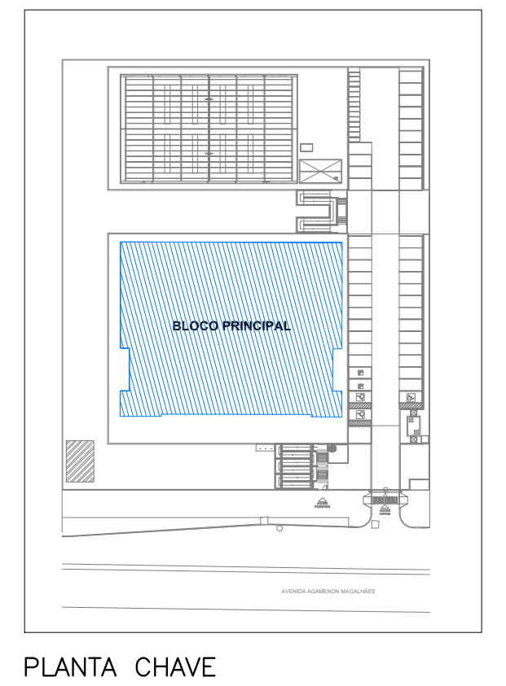

PLANTA CHAVE
ESCALA INDEFINIDA

OBS:
* PAREDES INTERNAS = SERÃO EXECUTADAS EM BLOCO CERÂMICO 9CM
* PAREDES EXTERNAS (PERIFERIA) SERÃO EXECUTADAS EM BLOCO CERÂMICO 14CM

FUNDO SELADOR ACRÍLICO

AMBIENTE	ÁREA
BLOCO PRINCIPAL	3.744,79m²
QUADRA	295,12m²
GUARITA	49,26m²
CASA DE BOMBAS (ÁGUA POTÁVEL)	6,10m²
CASA DE BOMBAS (ÁGUA PLUVIAL)	5,00m²
MUROS (IMPLANTAÇÃO)	2.061,93m²
TOTAL:	**6.162,20m²**

CHAPISCO APLICADO EM ALVENARIAS E ESTRUTURAS DE CONCRETO INTERNAS

AMBIENTE	ÁREA
BLOCO PRINCIPAL	4.517,94m²
QUADRA	246,44m²
GUARITA	70,03m²
DEPÓSITO DE LIXO	8,96m²
CASA DE BOMBAS (ÁGUA POTÁVEL)	9,64m²
CASA DE BOMBAS (ÁGUA PLUVIAL)	7,94m²
TOTAL:	**4.860,94m²**

ALVENARIA DE VEDAÇÃO EM BLOCO CERÂMICO

AMBIENTE	ÁREA
ALVENARIA DE VEDAÇÃO DE BLOCOS CERÂMICOS FURADOS NA HORIZONTAL DE 9X19X39 CM (ESPESSURA 9 CM)	2.196,36m²
ALVENARIA DE VEDAÇÃO DE BLOCOS CERÂMICOS FURADOS NA HORIZONTAL DE 14X19X39 CM (ESPESSURA 14 CM)	1.471,25m²
ALVENARIA DE BLOCOS DE CONCRETO ESTRUTURAL 14X19X39 CM (ESPESSURA 14 CM)	17,58m²

CORRIMÃO DE AÇO GALVANIZADO

AMBIENTE	ÁREA
BLOCO PRINCIPAL	18,13m
GUARITA	3,68m
TOTAL:	**21,81m**

GUARDA-CORPO DE AÇO GALVANIZADO

IMPLANTAÇÃO (RAMPAS E ESCADAS DE ACESSO EXTERNAS)	203,28m

EMASSAMENTO COM MASSA LÁTEX, APLICAÇÃO EM TETO, UMA DEMÃO

BLOCO PRINCIPAL		1301,64m²
QUADRA		71,08m²
GUARITA		15,61m²
DEPÓSITO DE LIXO		8,75m²
CASA DE BOMBAS (ÁGUA POTÁVEL)		3,63m²
CASA DE BOMBAS (ÁGUA PLUVIAL)		5,90m²
TOTAL		1.406,61m²

IMPERMEABILIZAÇÃO COM MANTA ASFÁLTICA - BLOCO PRINCIPAL

	ÁREA
TOTAL:	**839,94m²**

QUANTITATIVO EMBOÇO EM PAREDES INTERNAS - BLOCO PRINCIPAL

AMBIENTE		PERÍMETRO	ALTURA	DESCONTOS	ÁREA
AMBIENTES ATÉ 5m²	BWC	8,00m	2,90m	2,39m²	20,81m²
	WC PCD	7,80m	2,90m	2,89m²	19,73m²
	WC PCD	7,80m	2,90m	1,89m²	20,73m²
	RESERVADO	8,50m	2,90m	3,78m²	20,87m²
	BWC	7,50m	2,90m	1,89m²	19,86m²
	HALL GRAD. MASC.	8,88m	2,90m	5,67m²	20,08m²
AMBIENTES DE 5m² ATÉ 10m²	BWC	9,01m	2,90m	2,39m²	23,74m²
	RESERVADO	11,90m	2,90m	3,78m²	30,73m²
	BWC	10,30m	2,90m	2,39m²	27,48m²
	SALA ACOMP. PSIC.	11,51m	2,90m	3,49m²	29,89m²
	SALA DE AUDIÊNCIA	11,51m	2,90m	3,49m²	29,89m²
	TI	10,55m	2,90m	1,89m²	28,71m²
	SALA TÉCNICA	12,55m	2,90m	1,89m²	34,51m²
	ÁREA DE MANEJO	12,20m	2,90m	1,89m²	33,49m²
	ARMÁRIOS OFI. SUP. MASC.	10,25m	2,90m	5,67m²	24,06m²
	ARMÁRIOS	12,01m	2,90m	3,78m²	31,05m²
	JARDIM DE INVERNO 1	12,50m	5,00m	6,75m²	55,75m²
	BWC	11,26m	2,90m	4,89m²	27,76m²
	DML	9,35m	2,90m	1,89m²	25,23m²
	BWC	9,36m	2,90m	2,64m²	24,50m²
AMBIENTES MAIOR QUE 10m²	RESERVADO	13,60m	2,90m	4,78m²	34,66m²
	SL COMANDANTE	16,95m	2,90m	4,13m²	45,03m²
	SL SUBCOMANDO	15,85m	2,90m	3,14m²	42,83m²
	SECRETARIA	15,81m	2,90m	3,14m²	42,71m²
	SALA CORRECIONAL	15,81m	2,90m	4,74m²	41,11m²
	RECEPÇÃO	39,04m	2,90m	35,93m²	77,29m²
	CORPO GUARDA	13,92m	2,90m	4,78m²	35,59m²
	RESERVADO	13,60m	2,90m	3,78m²	35,66m²
	4 SEÇÃO/TESOURARIA	22,84m	2,90m	3,64m²	62,60m²
	1 SEÇÃO	24,01m	2,90m	3,64m²	65,99m²
	CIRCULAÇÃO PRINCIPAL	228,03m	2,90m	89,85m²	571,44m²
	PLANEJAMENTO E ESTATÍSTICA	20,98m	2,90m	6,89m²	53,95m²
	COPOM	20,71m	2,90m	4,39m²	55,67m²
	SSTI	17,60m	2,90m	1,89m²	49,15m²
	PJES	19,60m	2,90m	3,49m²	53,55m²
	SALA DE REUNIÃO	20,42m	2,90m	1,89m²	57,53m²
	RESERV. MATERIAL BÉLICO	18,90m	2,90m	1,89m²	52,92m²
	ALMOXARIFADO	21,99m	2,90m	1,89m²	61,88m²
	STCOM	19,59m	2,90m	3,89m²	52,92m²
	CIRCULAÇÃO PRIVATIVA	164,68m	2,90m	32,68m²	444,89m²
	ALOJAMENTO OFI. SUP. MASC.	13,34m	2,90m	3,39m²	35,30m²
	BWC OFI. SUP. MASC.	16,04m	2,90m	2,39m²	44,13m²
	BWC OFI. INTER. MASC.	15,20m	2,90m	1,89m²	42,19m²
	ALOJAMENTO OFI. INTER. MASC.	18,22m	2,90m	3,89m²	48,95m²
	REFEITÓRIO/ESTAR	27,88m	2,90m	3,89m²	76,96m²
	AUDITÓRIO	42,44m	2,90m	4,20m²	118,88m²
	VEST. FEMININO	18,50m	2,90m	3,14m²	50,51m²
	VEST. MASCULINO	18,59m	2,90m	3,14m²	50,77m²
	ARMÁRIO PRAÇAS MASC.	24,36m	2,90m	3,14m²	66,25m²
	ALOJAMENTO PRAÇAS MASC.	29,72m	2,90m	3,14m²	78,91m²
	BWC PRAÇAS MASC.	21,20m	2,90m	4,39m²	58,34m²
	ALOJAMENTO GRAD. MASC.	26,07m	2,90m	7,28m²	71,21m²
	ARMÁRIO GRAD. MASC.	17,23m	2,90m	3,14m²	46,83m²
	BWC GRAD. MASC.	23,01m	2,90m	2,64m²	64,09m²
	ARMÁRIO OFIC. SUB. MASC.	22,62m	2,90m	6,42m²	59,18m²
	BWC OFI. SUB. MASC.	15,32m	2,90m	2,64m²	41,79m²
	JARDIM DE INVERNO 2	26,86m	5,00m	12,61m²	121,69m²
	ALOJAMENTO OFI. SUB. MASC.	17,51m	2,90m	3,39m²	47,39m²
	ALOJAMENTO OFI. SUB. FEM.	16,66m	2,90m	3,14m²	45,17m²
	BWC OFICIAIS SUB. FEM.	16,90m	2,90m	2,64m²	46,37m²
	BWC GRAD. FEM.	16,90m	2,90m	2,64m²	46,37m²
	ARMÁRIO OFICIAIS SUB. FEM.	15,56m	2,90m	5,67m²	39,45m²
	ALOJAMENTO GRAD. FEM.	16,63m	2,90m	3,14m²	45,09m²
	ARMÁRIO GRAD. FEM.	15,56m	2,90m	5,67m²	39,45m²
	ALOJAMENTO OFI. SUP. FEM.	16,50m	2,90m	3,39m²	44,46m²
	ARMÁRIO OFI. SUP. FEM.	19,07m	2,90m	4,89m²	50,41m²
	COMPANHIA 2	22,83m	2,90m	1,89m²	64,32m²
	COMPANHIA 1	21,18m	2,90m	1,89m²	59,53m²
	PCS	21,19m	2,90m	5,27m²	56,18m²
	ARMÁRIO PRAÇAS FEM.	24,93m	2,90m	3,39m²	68,91m²
	BWC PRAÇAS FEM.	15,32m	2,90m	2,64m²	41,79m²
	ALOJAMENTO PRAÇAS FEM.	19,15m	2,90m	3,89m	51,65m²
	2 SEÇÃO	20,92m	2,90m	4,53m²	56,14m²
	ARQUIVO	22,05m	2,90m	2,64m²	61,31m²
	DEPÓSITO 01	17,13m	2,90m	2,64m²	47,04m²
	DEPÓSITO 02	17,13m	2,90m	4,53m²	45,15m²
TOTAL:					4.517,94m²

CONTRAPISO EM ARGAMASSA TRAÇO 1:4 (CIMENTO E AREIA)

AMBIENTE	ÁREA
BLOCO PRINCIPAL	1.759,11m²
QUADRA	72,06m²
GUARITA	15,61m²
DEPÓSITO DE LIXO	8,75m²
TOTAL:	**1.855.53m²**

OBS: OS PISOS QUE NÃO FORAM CONSIDERADOS PARA ESSE QUANTITATIVO SERÃO CIMENTADOS OU EM CONCRETO ARMADO.

PROTEÇÃO MECÂNICA DE SUPERFICIE HORIZONTAL

AMBIENTE	ÁREA
BLOCO PRINCIPAL	839,94m²
GUARITA	24,53m²
DEPÓSITO DE LIXO	9,42m²
CASA DE BOMBAS (ÁGUA POTÁVEL)	4,59m²
CASA DE BOMBAS (ÁGUA PLUVIAL)	2,89m²
RESEVATÓRIOS INFERIORES (IMPLANTAÇÃO)	63,84m²
TOTAL:	**945,21m²**

TABELA FORRO DE GESSO EM FORRO MINERAL - BLOCO PRINCIPAL

AMBIENTE	ÁREA
CIRCULAÇÃO PRINCIPAL	135,09m²
T.I	6,86m²
SL TÉCNICA	9,81m²
CIRCULAÇÃO PRIVATIVA	100,08m²
AUDITÓRIO	108,43m²
TOTAL:	**360,27m²**

QUANTITATIVO REVESTIMENTO DE PAREDE 60X60 - BLOCO PRINCIPAL

AMBIENTE	PERÍMETRO	ALTURA	DESCONTOS	ÁREA
BWC	9,01m	2,90m	2,39m²	23,74m²
BWC	8,00m	2,90m	2,39m²	20,81m²
WC PCD	7,80m	2,90m	2,89m²	19,73m²
WC PCD	7,80m	2,90m	1,89m²	20,73m²
BWC	10,30m	2,90m	2,39m²	27,48m²
BWC	7,50m	2,90m	1,89m²	19,86m²
BWC OFI. SUP. MASC.	16,04m	2,90m	2,39m²	44,13m²
BWC OFI. INTER. MASC.	15,20m	2,90m	1,89m²	42,19m²
REFEITÓRIO/ESTAR	27,88m	2,90m	3,89m²	76,96m²
VEST.FEM.	18,50m	2,90m	3,14m²	50,51m²
VEST. MAS.	18,59m	2,90m	3,14m²	50,77m²
BWC PRAÇAS MASC.	21,20m	2,90m	3,14m²	58,34m²
BWC GRAD. MASC.	23,01m	2,90m	2,64m²	64,09m²
BWC OFI. SUB. MASC.	15,32m	2,90m	2,64m²	41,79m²
BWC OFI. SUB. FEM.	16,90m	2,90m	2,64m²	46,37m²
BWC GRAD. FEM.	16,90m	2,90m	2,64m²	46,37m²
BWC	11,26m	2,90m	4,89m²	27,76m²
BWC PRAÇAS FEM.	15,32m	2,90m	2,64m²	41,79m²
BWC	9,36m	2,90m	2,64m²	24,50m²
DML	9,35m	2,90m	1,89m²	25,23m²
TOTAL:				**773,15m²**

TABELA REVESTIMENTO COBERTA - BLOCO PRINCIPAL

DESCRIÇÃO	ÁREA
TELHA DE FIBROCIMENTO	1.029,75m²
LAJE TÉCNICA IMPERMEABILIZADA	672,19m²

ÁREAS DE FACHADA - BLOCO PRINCIPAL

AMBIENTE	PERÍMETRO	ALTURA	DESCONTOS	ÁREA
FACHADA FRONTAL	49,30m	5,00m	25,44m²	221,06m²
FACHADA POSTERIOR	48,30m	5,00m	14,50m²	227,00m²
FACHADA LAT. DIREITA	42,66m	5,00m	14,34m²	198,96m²
FACHADA LAT. ESQUERDA	42,65m	5,00m	16,95m²	196,30m²
COBERTURA 01	165,80m	1,00m	-	165,80m²
COBERTURA 02	13,39m	4,00m	3,76m²	49,80m²
TOTAL:				**1.058,92m²**

IMPERMEABILIZAÇÃO COM EMULSÃO ASFÁLTICA - BLOCO PRINCIPAL

AMBIENTE	ÁREA
LAJE COBERTA COM TELHA DE FIBROC. + ÁREA DE CALHA IMPER.	1.058,58m²

OBS: HAVERÁ EMULSÃO NOS RESERVATÓRIOS INFERIORES (IMPLANTAÇÃO) COM TOTAL = 247,37m². O RESTANTE DA EMULSÃO DEVERÁ SER AFERIDO EM PROJETO ESTRUTURAL

IMPERMEABILIZAÇÃO COM ARGAMASSA POLIMÉRICA - BLOCO PRINCIPAL

AMBIENTE	PISO	PAREDE	ÁREA
BWC	5,04m²	4,27m²	9,31m²
BWC	3,64m²	3,52m²	7,16m²
WC PCD	3,60m²	3,40m²	7,00m²
WC PCD	3,60m²	3,40m²	7,00m²
BWC	5,57m²	4,67m²	10,24m²
BWC RESERVADO	3,48m²	3,37m²	6,85m²
BWC OFI. SUP. MASC.	14,37m²	7,54m²	21,91m²
BWC OFI. INT. MASC.	13,96m²	7,12m²	21,08m²
REFEITÓRIO/ESTAR	42,00m²	13,36m²	55,36m²
BWC OFI. SUB. FEM.	16,02m²	7,97m²	23,99m²
BWC GRADUADOS FEM.	16,02m²	7,97m²	23,99m²
BWC GRADUADOS MASC.	28,02m²	10,95m²	38,97m²
BWC OFI. SUB. MASC.	14,65m²	7,18m²	21,83m²
BWC PRAÇAS MASC.	25,22m²	10,13m²	35,35m²
BWC OFI. SUP. FEM.	7,51m²	5,15m²	12,66m²
BWC PRAÇAS FEM.	14,65m²	7,18m²	21,83m²
DML	5,06m²	4,20m²	9,26m²
BWC 2º SEÇÃO	5,06m²	4,20m²	9,26m²
VESTIÁRIO MASC.	19,53m²	8,82m²	28,35m²
VESTIÁRIO FEM.	19,30m²	8,93m²	28,23m²
TOTAL:			**399,63m²**

PROTEÇÃO MECÂNICA DE SUPERFICIE HORIZONTAL

AMBIENTE	ÁREA
BLOCO PRINCIPAL	839,94m²
GUARITA	24,53m²
DEPÓSITO DE LIXO	9,42m²
CASA DE BOMBAS (ÁGUA POTÁVEL)	4,59m²
CASA DE BOMBAS (ÁGUA PLUVIAL)	2,89m²
RESEVATÓRIOS INFERIORES (IMPLANTAÇÃO)	63,84m²
TOTAL:	**945,21m²**

TABELA FORRO DE GESSO EM DRYWALL - BLOCO PRINCIPAL

AMBIENTE	ÁREA
BWC	5,04m²
RESERVADO	11,51m²
SL COMANDANTE	16,6m²
SL SUBCOMANDO	14,82m²
BWC	3,64m²
RESERVADO	8,71m²
SECRETARIA	14,72m²
SALA CORRECIONAL	14,72m²
WC PCD	3,6m²
WC PCD	3,6m²
RECEPÇÃO	39,31m²
CORPO GUARDA	11,34m²
BWC	5,57m²
RESERVADO	11,52m²
4 SEÇÃO/TESOURARIA	30,46m²
1 SEÇÃO	35,66m²
CIRCULAÇÃO PRINCIPAL	47,09m²
PLANEJAMENTO E ESTATÍSTICA	27,08m²
COPOM	26,29m²
SSTI	17,12m²
PJES	23,01m²
SALA ACOMP. PSIC.	8,05m²
SALA DE AUDIÊNCIA	8,05m²
SALA DE REUNIÃO	23,16m²
RESERV. MATERIAL BÉLICO	17,96m²
ÁREA DE MANEJO	9,14m²
RESERVADO	4,51m²
BWC	3,49m²
ALMOXARIFADO	30,06m²
STCOM	23,18m²
CIRCULAÇÃO PRIVATIVA	21,08m²
ALOJAMENTO OFICIAIS SUPERIORES MASC.	11,12m²
ARMÁRIOS OFICIAIS SUPERIORES MASC.	6,03m²
BWC OFICIAIS SUPERIORES MASCULINO	14,32m²
BWC OFICIAIS INTERMEDIÁRIOS MASCULINO	13,95m²
ARMÁRIOS	6,76m²
ALOJAMENTO OFICIAIS INTERMEDIÁRIOS MASC.	20,74m²
REFEITÓRIO/ESTAR	42,01m²
VEST. FEMININO	19,27m²
VEST. MASCULINO	19,53m²
ARMÁRIO PRAÇAS MASCULINO	36,27m²
ALOJAMENTO PRAÇAS MASCULINO	55,01m²
BWC PRAÇAS MASCULINO	25,22m²
ALOJAMENTO GRADUADOS MASCULINO	40,65m²
ANTE-SALA RECEPÇÃO	4,73m²
ARMÁRIO GRADUADOS MASCULINO	15,87m²
BWC GRADUADOS MASCULINO	28,02m²
ARMÁRIO OFICIAIS SUBALTERNOS MASCULINO	14,59m²
BWC OFICIAIS SUBALTERNOS MASCULINO	14,65m²
JARDIM DE INVERNO 2	20,18m²
ALOJAMENTO OFICIAIS SUBALTERNOS MASC.	18,62m²
ALOJAMENTO OFICIAIS SUBALTERNOS FEM.	15,37m²
BWC OFICIAIS SUBALTERNOS FEMININO	16,03m²
BWC GRADUADOS FEMININO	16,03m²
ARMÁRIO OFICIAIS SUBALTERNOS FEMININO	11,56m²
ALOJAMENTO GRADUADOS FEMININO	15,28m²
ARMÁRIO GRADUADOS FEMININO	11,56m²
ALOJAMENTO OFICIAIS SUPERIORES FEMININO	16,04m²
ARMÁRIO OFICIAIS SUPERIORES FEMININO	14,24m²
BWC	7,51m²
COMPANHIA 2	31,04m²
COMPANHIA 1	25,31m²
PCS	25,35m²
ARMÁRIO PRAÇAS FEMININO	21,74m²
BWC PRAÇAS FEMININO	14,65m²
ALOJAMENTO PRAÇAS FEMININO	22,82m²
2 SEÇÃO	26,63m²
DML	5,06m²
BWC	5,06m²
ARQUIVO	30,06m²
DEPÓSITO 01	15,1m²
DEPÓSITO 02	15,09m²
TOTAL:	**1.301,64m²**

TABELA DE ESPELHOS - BLOCO PRINCIPAL

DESCRIÇÃO	MEDIDAS	AMBIENTES	ÁREA	QUANT.
ESPELHO TIPO CRISTAL, ESPESSURA 4mm FIXADO COM PARAFUSOS E BOTÕES DE ACAB. EM INOX BRIL., FAB.: BLINDEX, OU EQUIVALENTE.	0.50X0.60	WC's E BWC's PCD	0,30m²	4
ESPELHO TIPO CRISTAL, ESPESSURA 4mm FIXADO COM PARAFUSOS E BOTÕES DE ACAB. EM INOX BRIL., FAB.: BLINDEX, OU EQUIVALENTE.	0.50X0.90	BWC's INDIVIDUAIS	0,45m²	3
ESPELHO TIPO CRISTAL, ESPESSURA 4mm FIXADO COM PARAFUSOS E BOTÕES DE ACAB. EM INOX BRIL., FAB.: BLINDEX, OU EQUIVALENTE.	1.45X0.90	BWC OFICIAIS SUBALTERNOS MASC. VESTIÁRIO FEM. VESTIÁRIO MASC.	1,30m²	3
ESPELHO TIPO CRISTAL, ESPESSURA 4mm FIXADO COM PARAFUSOS E BOTÕES DE ACAB. EM INOX BRIL., FAB.: BLINDEX, OU EQUIVALENTE.	1.75X0.90	BWC OFICIAIS MASC.	1,58m²	1
ESPELHO TIPO CRISTAL, ESPESSURA 4mm FIXADO COM PARAFUSOS E BOTÕES DE ACAB. EM INOX BRIL., FAB.: BLINDEX, OU EQUIVALENTE.	2.10X0.90	BWC PRAÇAS FEM.	1,89m²	1
ESPELHO TIPO CRISTAL, ESPESSURA 4mm FIXADO COM PARAFUSOS E BOTÕES DE ACAB. EM INOX BRIL., FAB.: BLINDEX, OU EQUIVALENTE.	2.60X0.90	BWC OFICIAIS SUBALTERNOS FEM. BWC GRADUADOS FEM. BWC OFICIAIS SUBALTERNOS MASC.	2,34m²	3
ESPELHO TIPO CRISTAL, ESPESSURA 4mm FIXADO COM PARAFUSOS E BOTÕES DE ACAB. EM INOX BRIL., FAB.: BLINDEX, OU EQUIVALENTE.	3.00X0.90	BWC GRADUADOS MASC. BWC PRAÇAS MASC..	2,70m²	2

IMPERMEABILIZAÇÃO COM ARGAMASSA POLIMÉRICA - BLOCO PRINCIPAL

AMBIENTE	PISO	PAREDE	ÁREA
BWC	5,04m²	4,27m²	9,31m²
BWC	3,64m²	3,52m²	7,16m²
WC PCD	3,60m²	3,40m²	7,00m²
WC PCD	3,60m²	3,40m²	7,00m²
BWC	5,57m²	4,67m²	10,24m²
BWC RESERVADO	3,48m²	3,37m²	6,85m²
BWC OFI. SUP. MASC.	14,37m²	7,54m²	21,91m²
BWC OFI. INT. MASC.	13,96m²	7,12m²	21,08m²
REFEITÓRIO/ESTAR	42,00m²	13,36m²	55,36m²
BWC OFI. SUB. FEM.	16,02m²	7,97m²	23,99m²
BWC GRADUADOS FEM.	16,02m²	7,97m²	23,99m²
BWC GRADUADOS MASC.	28,02m²	10,95m²	38,97m²
BWC OFI. SUB. MASC.	14,65m²	7,18m²	21,83m²
BWC PRAÇAS MASC.	25,22m²	10,13m²	35,35m²
BWC OFI. SUP. FEM.	7,51m²	5,15m²	12,66m²
BWC PRAÇAS FEM.	14,65m²	7,18m²	21,83m²
DML	5,06m²	4,20m²	9,26m²
BWC 2º SEÇÃO	5,06m²	4,20m²	9,26m²
VESTIÁRIO MASC.	19,53m²	8,82m²	28,35m²
VESTIÁRIO FEM.	19,30m²	8,93m²	28,23m²
TOTAL:			**399,75m²**

TABELA DE REVESTIMENTOS INTERNOS - BLOCO PRINCIPAL

CÓDIGO	DESCRIÇÃO
□	**PISO**
1	PISO CERÂMICO 60x60cm
△	**PAREDE**
1	PINTURA ACRÍLICA NA COR BRANCO GELO (ATÉ O FORRO DE GESSO OU LAJE)
2	REVESTIMENTO 60x60cm ATÉ O FORRO DE GESSO (h=2.80m)
○	**TETO**
1	FORRO EM DRYWALL (h=2.80m) PINTADO EM TINTA ACRÍLICA BRANCO GELO
2	FORRO MINERAL (h = 2.80m)

TABELA DE REVESTIMENTOS FACHADAS- BLOCO PRINCIPAL

DESCRIÇÃO	ÁREA
REVESTIMENTO CERÂMICO PARA PAREDES EXTERNAS EM PASTILHAS DE PORCELANA 5 X 5 CM (PLACAS DE 30 X 30 CM	850,72m²

TABELA DE BRISES METÁLICOS - BLOCO PRINCIPAL

AMBIENTE	LARGURA	ALTURA	TOTAL
FACHADA PRINCIPAL	10,17m	3,95m	40,17m²
	15,36m	2,80m	43,01m²
TOTAL:			**83,18m²**

TABELA DE ESQUADRIAS \| JANELAS

CÓDIGO	DESCRIÇÃO	MEDIDAS	ÁREA	QUANT.
J1	ESQUADRIA EM ALUMÍNIO E VIDRO COM 2 FOLHAS DE CORRER	1.00X0.50m / P=1.60m	0,5m²	07
J2	ESQUADRIA EM ALUMÍNIO E VIDRO COM 2 FOLHAS DE CORRER	1.50X0.50m / P=1.60m	0,75m²	15
J3	ESQUADRIA EM ALUMÍNIO E VIDRO COM 2 FOLHAS DE CORRER	2.00X0.50m / P=1.60m	1,00m²	6
J4	ESQUADRIA EM ALUMÍNIO E VIDRO COM 3 FOLHAS DE CORRER	2.50X0.50m / P=1.60m	1,25m²	6
J5	ESQUADRIA EM ALUMÍNIO E VIDRO COM 3 FOLHAS DE CORRER	3.00X0.50m / P=1.60m	1,50m²	5
J6	ESQUADRIA EM ALUMÍNIO E VIDRO COM 4 FOLHAS DE CORRER	3.50X0.50m / P=1.60m	1,75m²	1
J7	ESQUADRIA EM ALUMÍNIO E VIDRO COM 4 FOLHAS DE CORRER	4.00X0.50m / P=1.60m	2,00m²	3
J8	ESQUADRIA EM ALUMÍNIO FIXA COM FOLHA PIVOTANTE CENTRAL	4.00X0.50m / P=1.10m	2,00m²	1
J9	ESQUADRIA EM VIDRO FIXA	4.00X2.80m	11,20m²	1
J10	ESQUADRIA EM ALUMÍNIO E VIDRO COM 5 FOLHAS DE CORRER	5.00X0.50m / P=1.10m	2,50m²	3
J11	ESQUADRIA EM ALUMÍNIO E VIDRO COM 2 FOLHAS DE CORRER	3.50X0.50m / P=1.10m	1,75m²	1
J12	ESQUADRIA EM ALUMÍNIO E VIDRO COM 2 FOLHAS DE CORRER	1.5X0.50m / P=1.60m	0,75m²	2
J13	ESQUADRIA EM ALUMÍNIO COM VIDRO TEMPERADO COM DUAS FOLHAS DE CORRER	1.60X1.0m / P=1.10m	1,60m²	5
J14	ESQUADRIA EM ALUMÍNIO E VIDRO COM 2 FOLHAS DE CORRER	3.50X0.50m / P=1.10m	1,75m²	1
J15	ESQUADRIA EM ALUMÍNIO E VIDRO COM 10 FOLHAS DE CORRER	6.75 X 0.50m / P=1.10m	3,25m²	1
J16	ESQUADRIA EM ALUMÍNIO FIXA COM FOLHA PIVOTANTE CENTRAL	0.35X1.00m / P=1.10m	0,35m²	1
J17	PAINEL FIXO EM ALUMÍNIO COM VIDRO TEMPERADO	2.50X1.00m / P=1.10m	2,50m²	1
J18	ESQUADRIA EM ALUMÍNIO E VIDRO COM 2 FOLHAS DE CORRER	0.70X0.50m / P=1.60m	0,35m²	2

TABELA DE ESQUADRIAS \| PORTAS

CÓDIGO	DESCRIÇÃO	MEDIDAS	ÁREA	QUANT.
P1	PORTA DE GIRO EM MADEIRA	0.90X2.10m	1,89m²	72
P2	PORTA DE ALUMÍNIO COM LAMBRI DE GIRO PARA CABINE DE BANHEIRO	1.00X1.80m	1,80m²	39
P3	PORTA CORTA-FOGO DE SAÍDA DE EMERGÊNCIA COM BARRA ANTIPÂNICO	1.00X2.10m	2,10m²	4
P4	PORTA DE GIRO COM DUAS FOLHAS EM ALUMÍNIO COM VIDRO 6MM	2,06X2.80m	5,76m²	1
P5	PORTA DE GIRO DUPLA CENTRALIZADA (2.12x2.10m) + FOLHA FIXA (1.20x2.10m) + FOLHA FIXA (2.11x2.10m) EM ALUMÍNIO COM VIDRO 6MM	5.43x2.10m	11,40m²	1
P6	PORTA EM MADEIRA COM DUAS FOLHAS DE GIRO COM TRATAMENTO ACÚSTICO E BARRA ANTIPÂNICO	2.00x2.10m	4,41m²	1
P7	PORTA DE GIRO (90cm) EM ALUMÍNIO + VIDRO 6MM E FOLHA FIXA (70cm) (h=2,10m)	1.60X2.10m	3,36m²	2
P8	PORTA DE GIRO (90cm) EM ALUMÍNIO COM LAMBRI COM UMA FOLHA (h=2,10m)	0.90X2.10m	1,89m²	1
P9	PORTA DE GIRO (60cm) EM ALUMÍNIO COM LAMBRI UMA FOLHA (h=0,80m)	0.60X0.80m	0,48m²	1

TABELA DE SOLEIRAS

CÓDIGO	DESCRIÇÃO	MEDIDAS	ÁREA	QUANT.
S1	SOLEIRA EM GRANITO CINZA ANDORINHA	0.90cm	0,15cm	59
S2	SOLEIRA EM GRANITO CINZA ANDORINHA	1.00cm	0,15cm	4
S3	SOLEIRA EM GRANITO CINZA ANDORINHA	6.45cm	0,15cm	1
S4	SOLEIRA EM GRANITO CINZA ANDORINHA	5.38cm	0,15cm	1
S5	SOLEIRA EM GRANITO CINZA ANDORINHA	2.00cm	0,15cm	1
S6	SOLEIRA EM GRANITO CINZA ANDORINHA	1.60cm	0,15cm	2
S7	SOLEIRA EM GRANITO CINZA ANDORINHA	0.90cm	0,10cm	11
S8	SOLEIRA EM GRANITO CINZA ANDORINHA	0.90cm	0,20cm	3

BLOCO PRINCIPAL - ÁREAS INTERNAS

AMBIENTE	ÁREA
RECEPÇÃO	39.72 m²
WC PESSOA COM DEFICIÊNCIA - FEMININO	3.60 m²
WC PESSOA COM DEFICIÊNCA - MASCULINO	3.60 m²
CORPO GUARDA	11.34 m²
WC - CORPO GUARDA	5.57 m²
RESERVADO - CORPO GUARDA	11.51 m²
4ª SESSÃO/TESOURARIA	30.42 m²
1ª SESSÃO	35.60 m²
SALA CORRENCIAL	14.72 m²
SECRETARIA	14.72 m²
SALA SUBCOMANDO	15.06 m²
WC - SUBCOMANDO	3.64 m²
RESERVADO - SUBCOMANDO	8.71 m²
SALA COMANDANTE	16.60 m²
WC - COMANDANTE	5.04 m²
RESERVADO - COMANDANTE	11.51m²
PLANEJAMENTO E ESTATÍSTICA	27.05m²
COPOM	26.27 m²
SSTI	17.10 m²
PJES	22.98 m²
SALA ACOMPANHAMENTO PSICOLÓGICO	8.03 m²
SALA DE AUDIÊNCIA	8.02m²
SALA DE REUNIÃO	23.07m²
TI	6.90 m²
SALA TÉCNICA	9.88m²
RESERVA MATERIAL BÉLICO	17.94 m²
ÁREA DE MANEJO	9.13 m²
RESERVADO - MATERIAL BÉLICO	4.48 m²
BWC - MATERIAL BÉLICO	3.48 m²
CIRCULAÇÃO PRINCIPAL	75.51 m²
CIRCULAÇÃO PRIVATIVA	121.13 m²
CIRCULAÇÃO	92.53 m²
ALMOXARIFADO	30.05 m²
STCOM	23.17 m²
AUDITÓRIO	180.37 m²
REFEITÓRIO/ESTAR	42.00 m²
VESTIÁRIO FEMININO	19.29 m²
VESTIÁRIO MASCULINO	19.52 m²
2ª SESSÃO	26.62 m²
BWC - 2ª SESSÃO	5.06 m²
DML	5.06 m²
ARQUIVO	30.04 m²
DEPÓSITO 01	15.09 m²
DEPÓSITO 02	15.08 m²
COMPANHIA 01	25.34 m²
COMPANHIA 02	30.99 m²
PCS	25.31 m²
ALOJAMENTO OFICIAIS INTERMEDIÁRIOS MASCULINO	11.11 m²
ARMÁRIOS - ALOJAMENTO OFICIAIS INTERMEDIÁRIOS MASCULINO	6.02 m²
BWC - ALOJAMENTO OFICIAIS INTERMEDIÁRIOS MASCULINO	14.35 m²
ALOJAMENTO OFICIAIS SUPERIORES MASCULINO	20.73 m²
ARMÁRIOS - ALOJAMENTO OFICIAIS SUPERIORES MASCULINO	6.76 m²
BWC - ALOJAMENTO OFICIAIS SUPERIORES MASCULINO	13.96 m²
ALOJAMENTO PRAÇAS MASCULINO	54.99 m²
ARMÁRIOS - ALOJAMENTO PRAÇAS MASCULINO	36.25 m²
BWC - ALOJAMENTO PRAÇAS MASCULINO	25.22 m²
ALOJAMENTO OFICIAIS SUBALTERNOS MASCULINO	18.57 m²
ARMÁRIOS - ALOJAMENTO OFICIAIS SUBALTERNOS MASCULINO	14.58 m²
BWC - ALOJAMENTO OFICIAIS SUBALTERNOS MASCULINO	14.65 m²
ALOJAMENTO GRADUADOS MASCULINO	40.65 m²
ARMÁRIOS - ALOJAMENTO GRADUADOS MASCULINO	15.85 m²
BWC - ALOJAMENTO GRADUADOS MASCULINO	28.02 m²
ALOJAMENTO OFICIAIS SUBALTERNOS FEMININO	15.31 m²
ARMÁRIOS - ALOJAMENTO OFICIAIS SUBALTERNOS FEMININO	11.54 m²
BWC - ALOJAMENTO OFICIAIS SUBALTERNOS FEMININO	16.02 m²
ALOJAMENTO GRADUADOS FEMININO	15.30 m²
ARMÁRIOS - ALOJAMENTO GRADUADOS FEMININO	11.55 m²
BWC - ALOJAMENTO GRADUADOS FEMININO	16.02 m²
ALOJAMENTO OFICIAIS SUPERIORES FEMININO	16.00 m²
ARMÁRIOS - ALOJAMENTO OFICIAIS SUPERIORES FEMININO	14.24 m²
BWC - ALOJAMENTO OFICIAIS SUPERIORES FEMININO	7.51 m²
ALOJAMENTO PRAÇAS FEMININO	22.82 m²
ARMÁRIOS - ALOJAMENTO PRAÇAS FEMININO	21.74 m²
BWC - ALOJAMENTO PRAÇAS FEMININO	14.65 m²
TOTAL:	**1.702.26 m²**

QUADRO DE BANCADAS EM GRANITO - BLOCO PRINCIPAL

DESCRIÇÃO	MEDIDAS	AMBIENTES	ÁREAS	QUANT.
GRANITO CINZA ANDORINHA	BANCADA: 3.28X0.50 TESTEIRA: 3.28X0.04	BWC PRAÇAS MASC.	1,77m²	1
	BANCADA: 3.88X0.50 TESTEIRA: 3.88X0.04 TESTEIRA: 0.50X0.04	BWC OFICIAIS SUB. MASC.	2,12m²	1
	BANCADA: 2.30X0.50 TESTEIRA: 2.30X0.04 TESTEIRA: 0.50X0.04	BWC PRAÇAS FEM.	1,26m²	1
	BANCADA: 3.20X0.50 TESTEIRA: 3.20X0.04	BWC GRADUADOS MASC.	1,73m²	1
	BANCADA: 2.76X0.50 TESTEIRA: 2.76X0.04	BWC GRADUADOS FEM. BWC OFICIAIS SUB. FEM.	1,49m²	2
	BANCADA: 1.95X0.50 TESTEIRA: 1.95X0.04	BWC OFICIAIS SUP. MASC.	1,05m²	1
	BANCADA: 1.66X0.50 TESTEIRA: 1.66X0.04 RESPALDO LATERAL: 0.50X0.45 BANCO: 1.78X0.50 TESTEIRA: 1.78X0.04	BWC OFICIAIS INT. MASC.	2,08m²	1
	BANCADA: 1.66X0.50 TESTEIRA: 1.66X0.04 RESPALDO LATERAL: 0.50X0.45 BANCO: 1.35X0.50 TESTEIRA: 1.35X0.04	VESTIÁRIO FEMININO VESTIÁRIO MASCULINO	1,85m²	2
	BANCADA: 0.90X0.50 TESTEIRA: 0.90X0.04 TESTEIRA: 0.50X0.04	BWC's INDIVIDUAIS	0,50m²	3
	BANCADA: 2.45X0.60 TESTEIRA: 2.45X0.04 TESTEIRA: 0.60X0.04	REFEITÓRIO/ESTAR	1,59m²	1
	BANCADA: 2.30X0.25	ÁREA DE MANEJO	0,58m²	1
	BANCADA: 1.15X0.35	1 SEÇÃO	0,40m²	1

QUADRO DE DIVISÓRIAS EM GRANITO - BLOCO PRINCIPAL

DESCRIÇÃO	MEDIDAS		AMBIENTES	ÁREAS
GRANITO CINZA ANDORINHA	0,21 (06 UNI) 0,14 (01 UNI) 1,26 (06 UNI) 0,40 (02 UNI) 0,50 (01 UNI) 0,90 (01 UNI)	X 1,80M	BWC PRAÇAS MASC.	20,09m²
	0,11 (01 UNI) 0,13 (01 UNI) 0,17 (01 UNI) 0,20 (01 UNI) 0,12 (01 UNI) 1,26 (03 UNI)	X 1,80M	BWC OFICIAIS SUB. MASC.	8,12m²
	0,11 (01 UNI) 0,13 (01 UNI) 0,20 (01 UNI) 0,14 (01 UNI) 1,26 (03 UNI)	X 1,80M	BWC PRAÇAS FEM.	7,85m²
	0,07 (02 UNI) 0,13 (03 UNI) 0,06 (01 UNI) 1,26 (05 UNI)	X 1,80M	BWC GRADUADOS MASC.	12,40m²
	0,04 (01 UNI) 0,13 (02 UNI) 0,09 (01 UNI) 1,26 (03 UNI)	X 1,80M	BWC GRADUADOS FEM.	7,51m²
	0,04 (01 UNI) 0,13 (02 UNI) 0,09 (01 UNI) 1,26 (03 UNI)	X 1,80M	BWC OFIC. SUB. FEM.	7,51m²
	0,04 (01 UNI) 0,23 (01 UNI) 0,31 (01 UNI) 0,27 (01 UNI) 1,26 (03 UNI)	X 1,80M	BWC OFIC. SUP. MASC.	8,33m²
	0,26 (01 UNI) 0,32 (03 UNI) 0,05 (01 UNI) 1,26 (03 UNI)	X 1,80M	BWC OFIC. INT. MASC.	9,09m²
	0,07 (01 UNI) 0,23 (02 UNI) 0,15 (01 UNI) 1,26 (03 UNI)	X 1,80M	VESTIÁRIO MASC.	8,03m²
	0,07 (01 UNI) 0,23 (02 UNI) 0,15 (01 UNI) 1,26 (03 UNI)	X 1,80M	VESTIÁRIO FEM.	8,03m²
	0,80 (01 UNI)	X 1,80M	REFEITÓRIO/COPA	1,44m²

Secretaria de Projetos Estretégicos
GOVERNO DE PERNAMBUCO ESTADO DE MUDANÇA

GOVERNO DO ESTADO DE PERNAMBUCO
SECRETARIA DE PROJETOS ESTRATÉGICOS DE PERNAMBUCO - SEPE
ESCRITÓRIO DE PROJETOS

OBJETO:
PROJETO DO BATALHÃO DA POLÍCIA MILITAR - BEZERROS - PE

CONTRATANTE:
SDS

CONTRATADA:
Secretaria de Projetos Estratégicos (SEPE)

LOCALIZAÇÃO:
AV. AGAMENON MAGALHÃES, S/N,
SÃO PEDRO. CEP:55660-000. BEZERROS-PE

ETAPA:
Projeto Básico

PROPRIETÁRIO
SDS

SECRETÁRIA EXECUTIVA:
Irma Caetano de Holanda Lins
CAU-PE: A46249-7

PROJETISTA(S):

Tácito Breckenfeld
CAU: A34711-6

DISCIPLINA:
PROJETO DE IMPLANTAÇÃO - BPM - BEZERROS

CONTEÚDO:
PLANTA BAIXA

ESCALA:
INDICADA

DATA:
JUNHO/25

CODIFICAÇÃO:
GOVPE-SPE-BEZ-U20-BATALHA-B-ARQ-R2.dwg

PRANCHA:
02/11 R2

OBS: ESSES BANHEIROS DEVEM SER UTILIZADOS COMO MODELOS (REVESTIMENTOS, SOLUÇÕES TÉCNICAS, LOUÇAS E METAIS) PARA EXECUÇÃO DOS OUTROS BANHEIROS DO PROJETO E TAMBÉM PARA EFEITO DE CÁLCULO DOS QUANTITATIVOS TOTAIS PARA ORÇAMENTO.

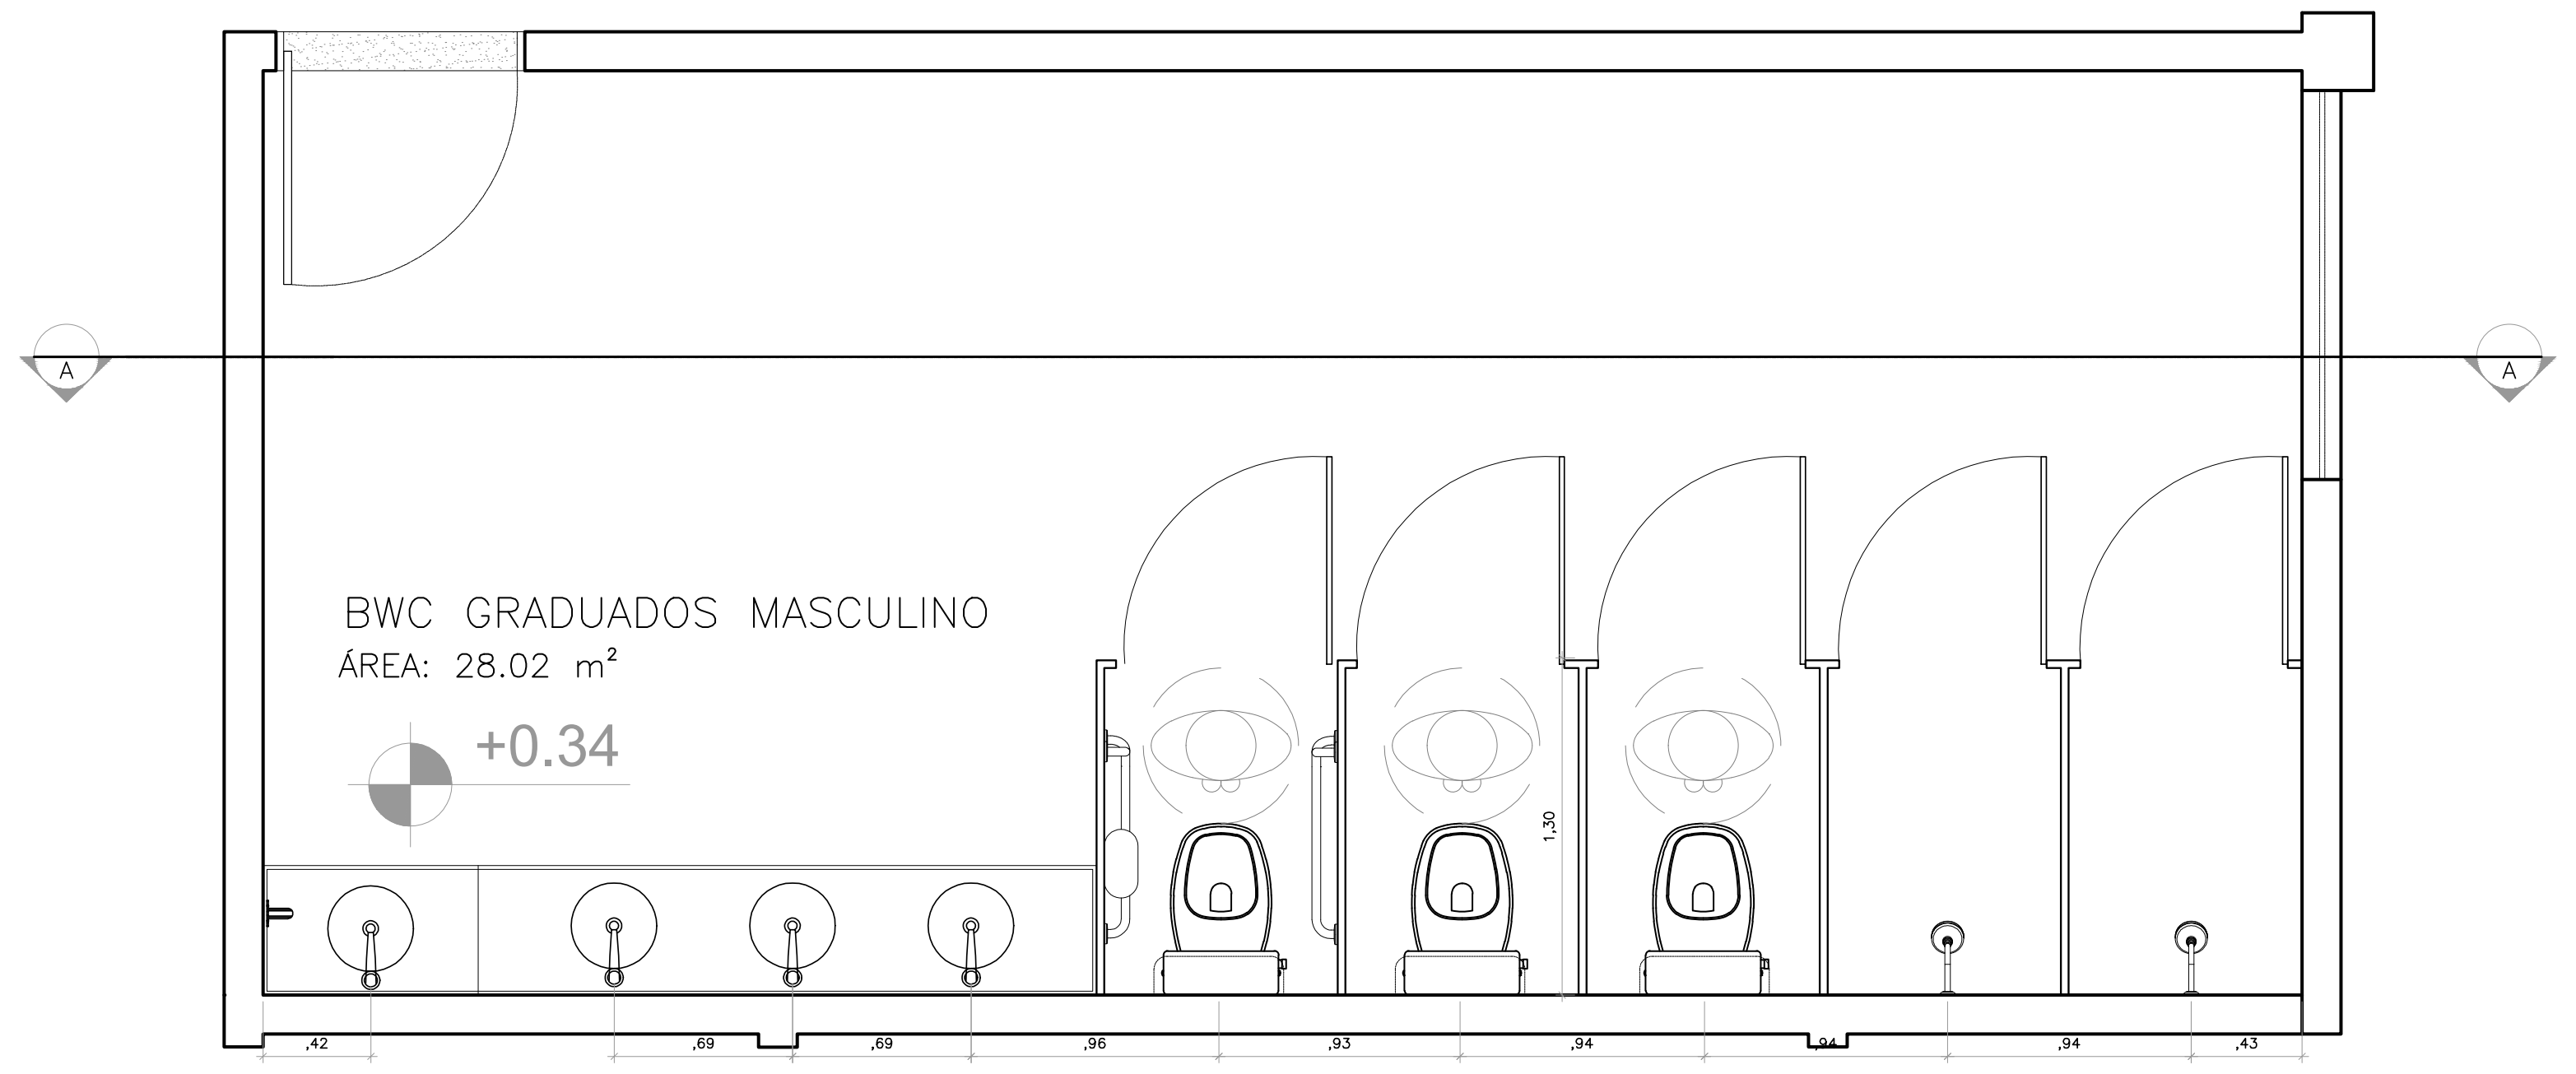

PLANTA BAIXA BATALHÃO — DETALHE BANHEIRO COLETIVO
ESCALA 1/25

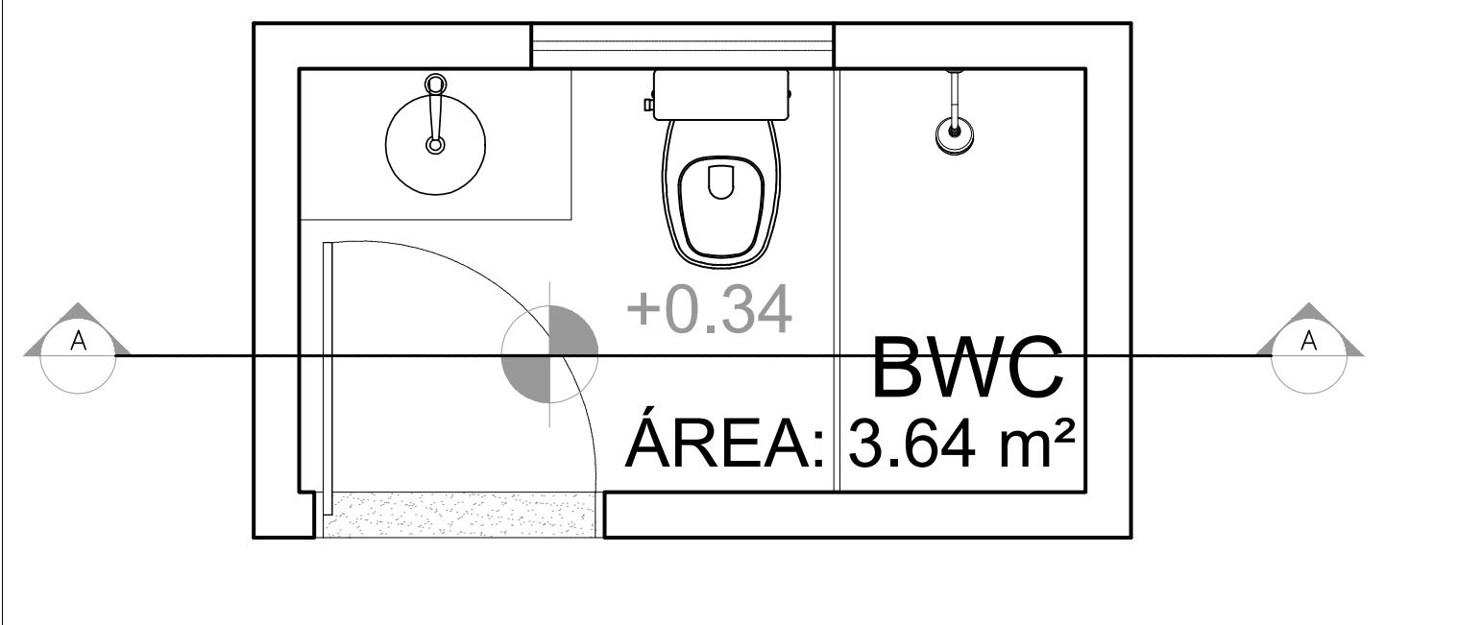

PLANTA BAIXA BATALHÃO — DETALHE BANHEIRO PCD
ESCALA 1/25

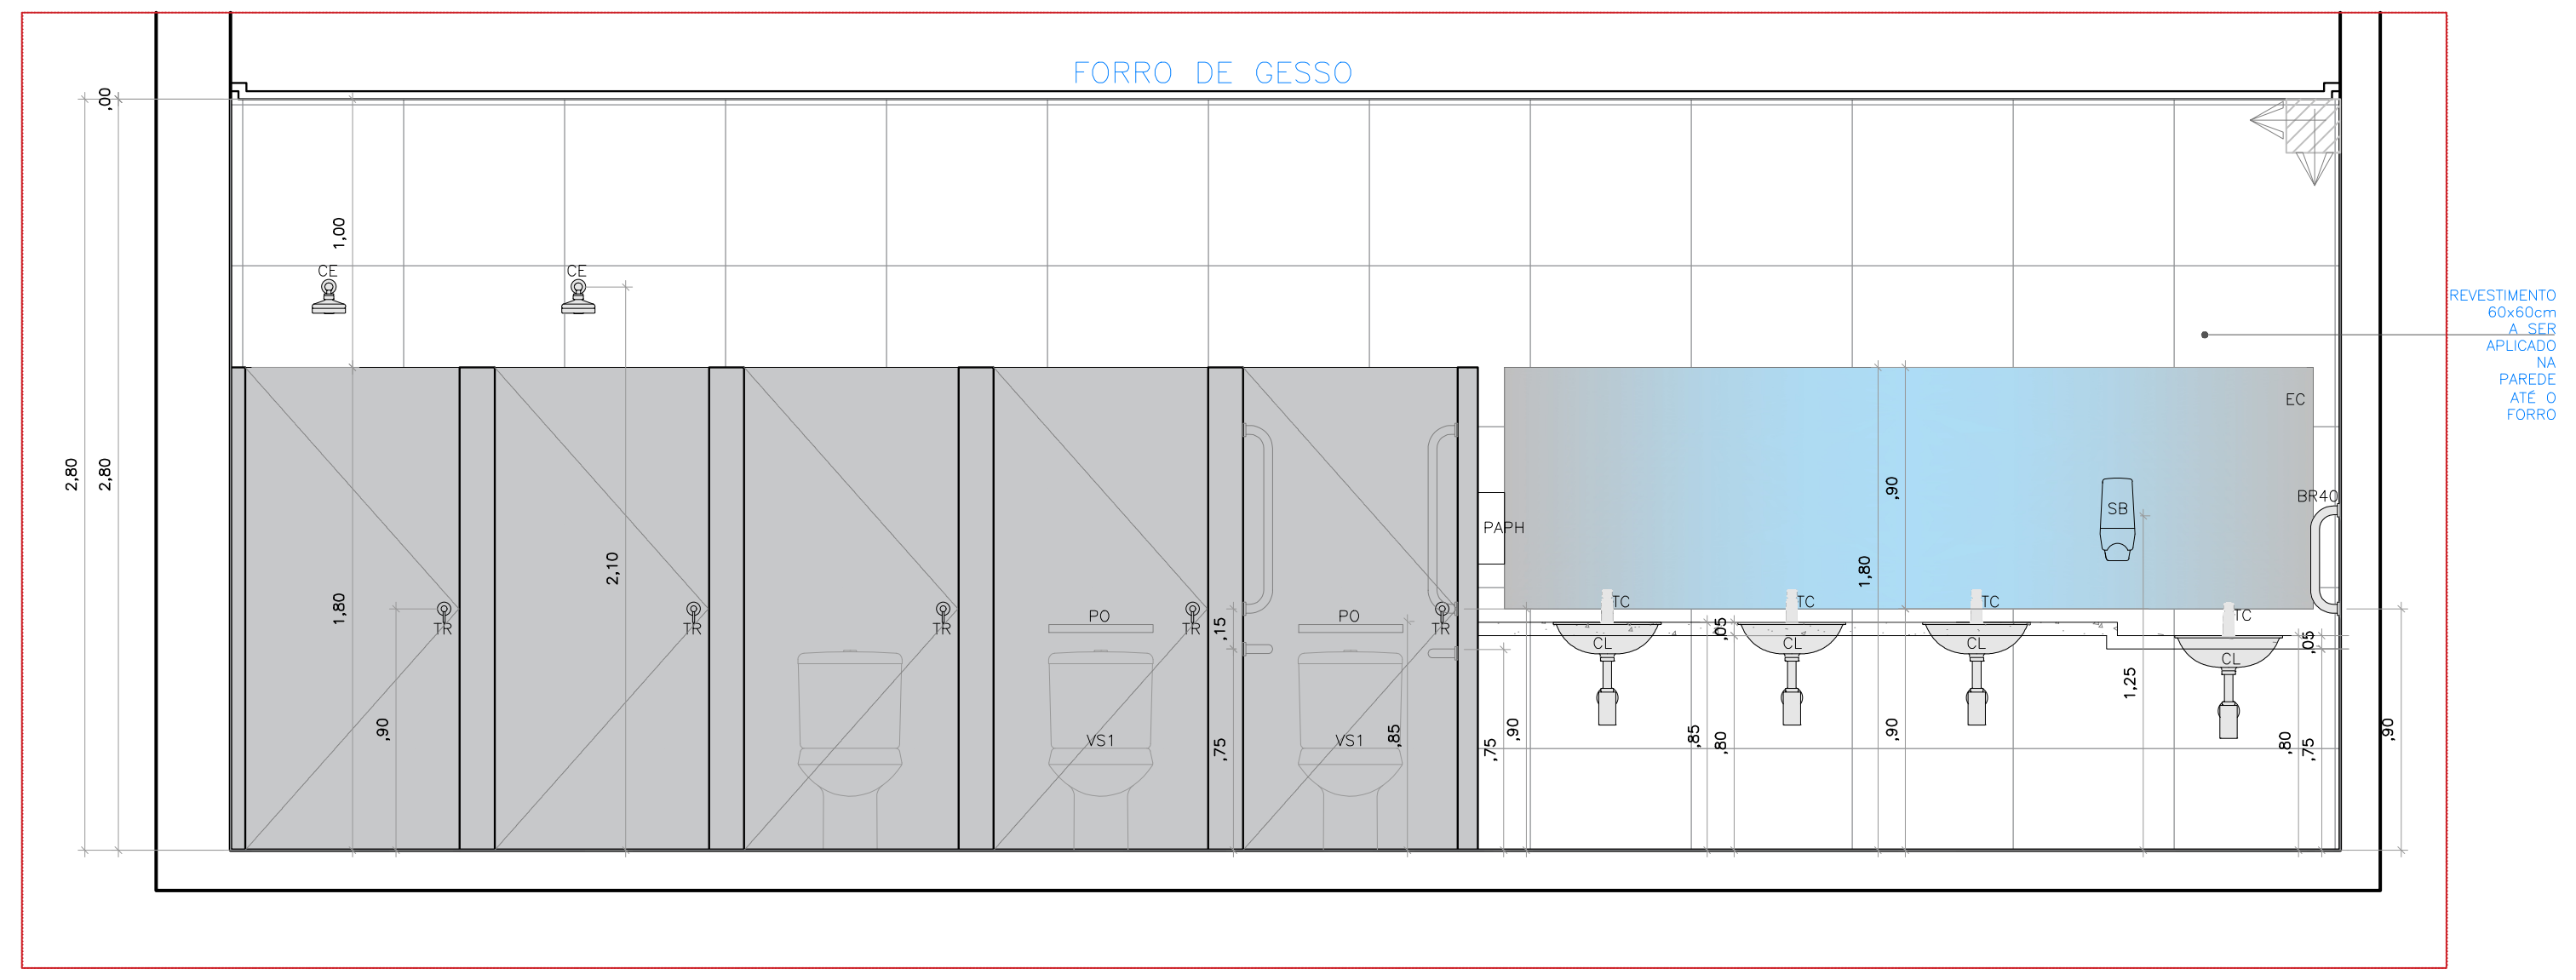

CORTE AA — BANHEIRO COLETIVO
ESCALA 1/25

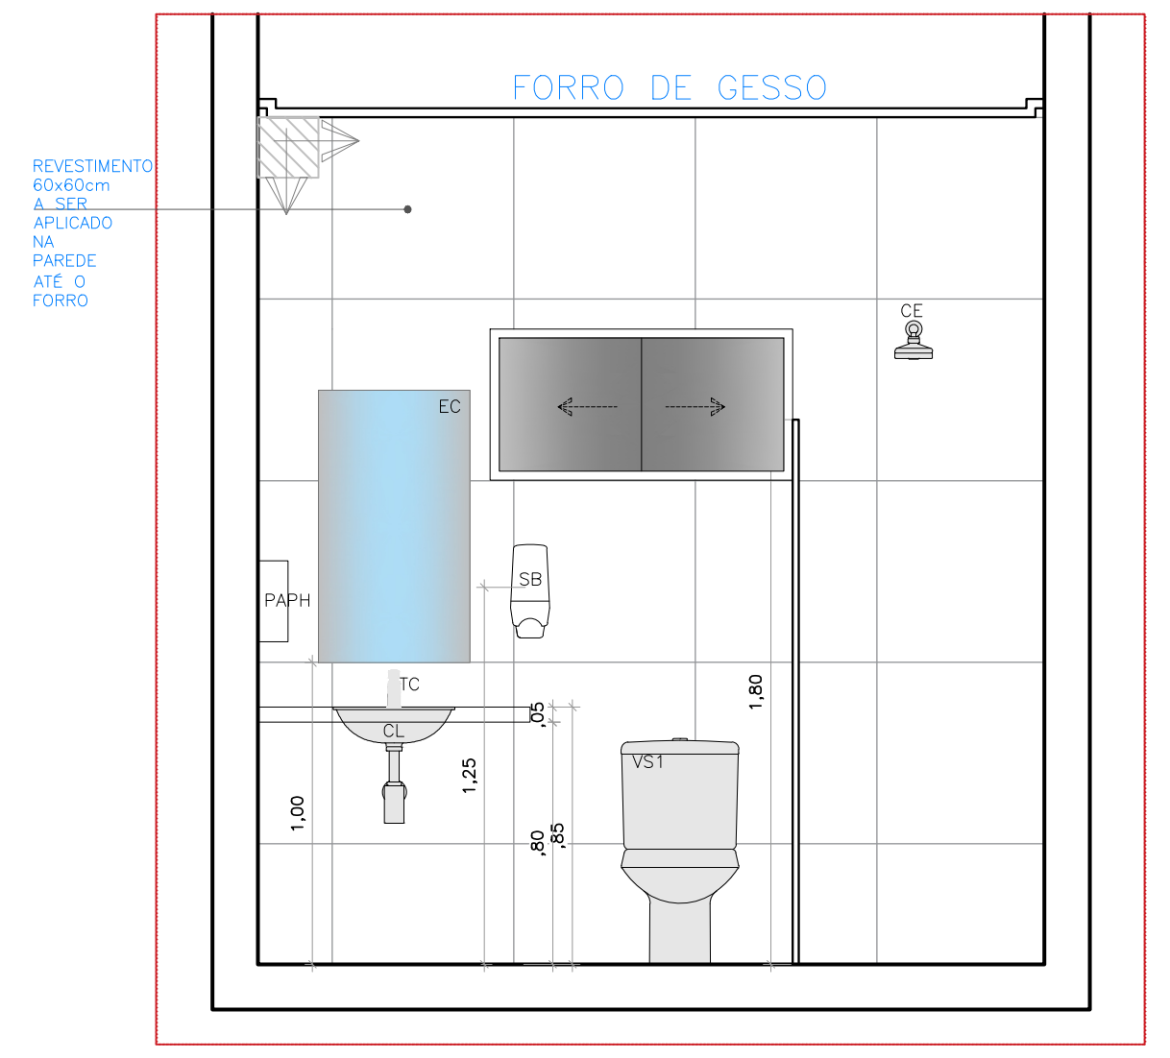

CORTE AA — BANHEIRO INDIVIDUAL
ESCALA 1/25

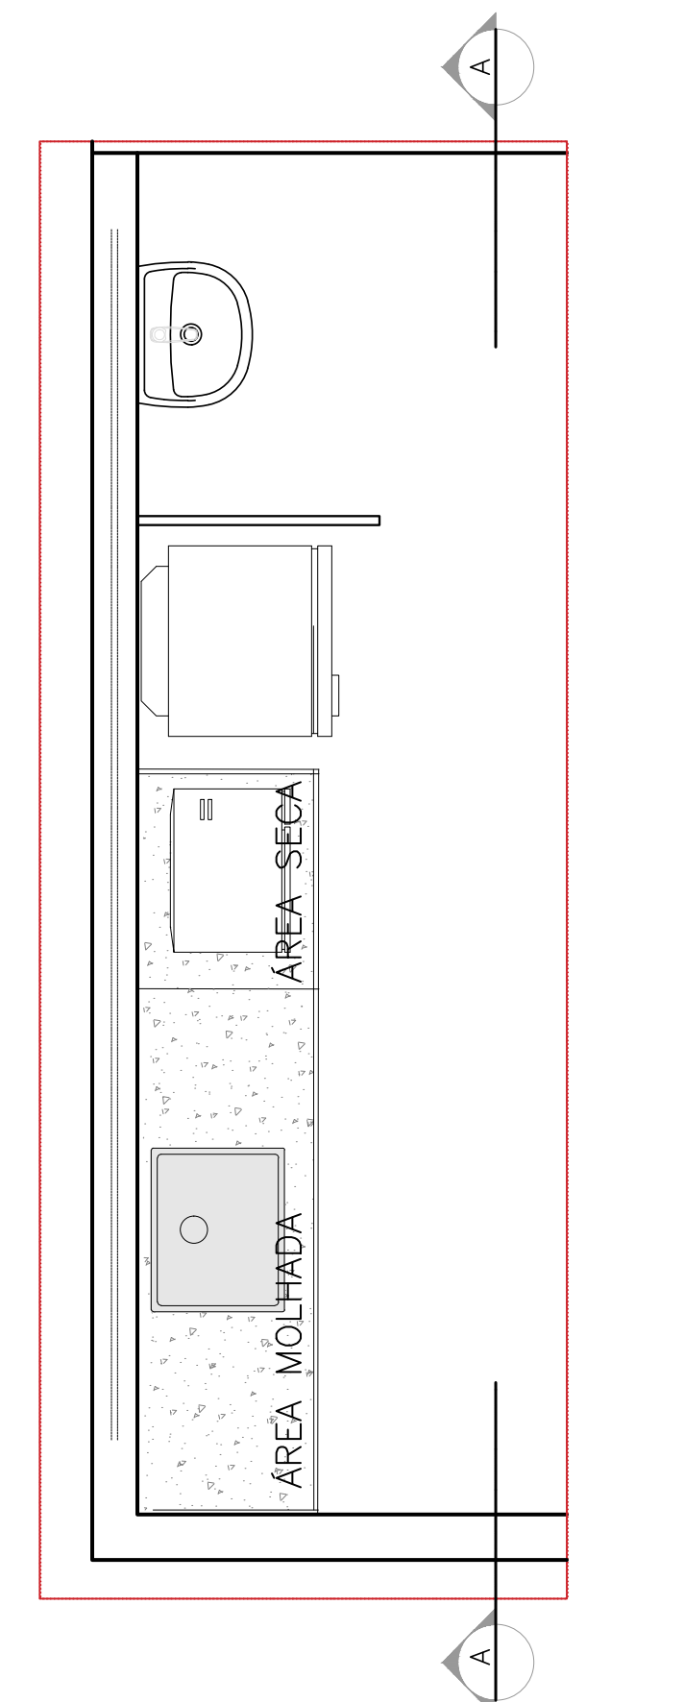

PLANTA BAIXA BATALHÃO — DETALHE REFEITÓRIO/ESTAR
ESCALA 1/25

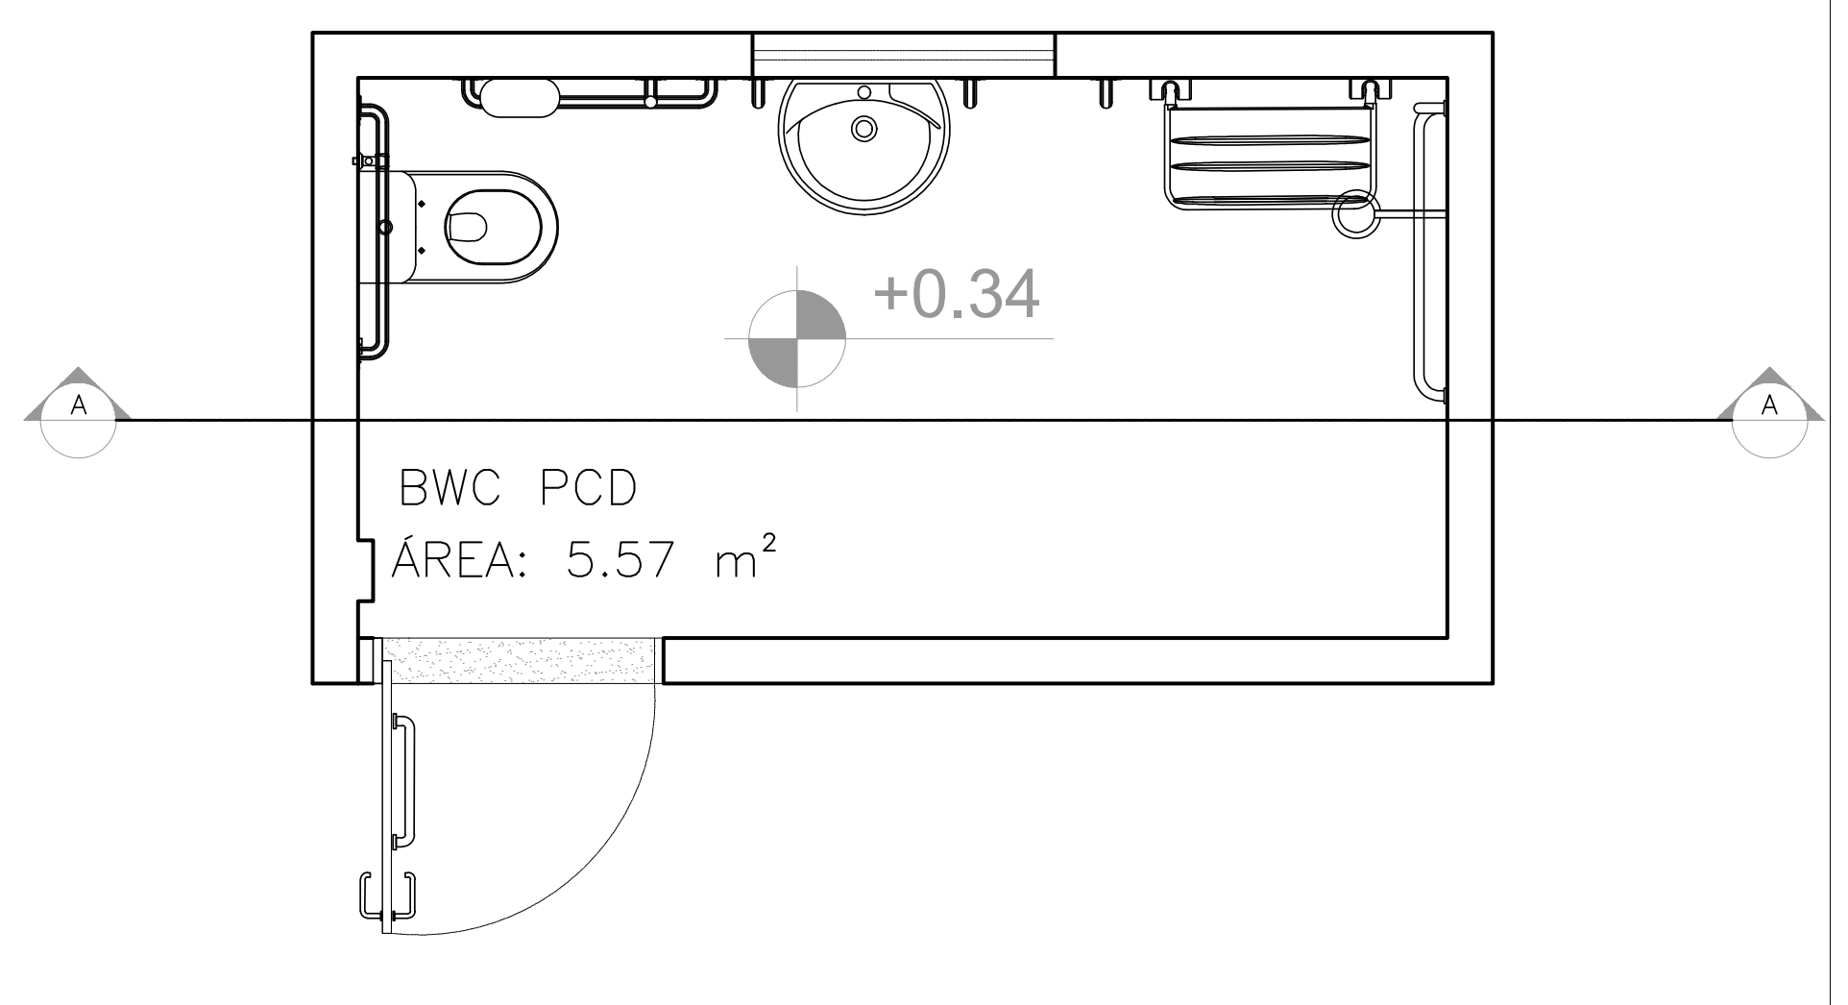

PLANTA BAIXA BATALHÃO — DETALHE BANHEIRO PCD
ESCALA 1/25

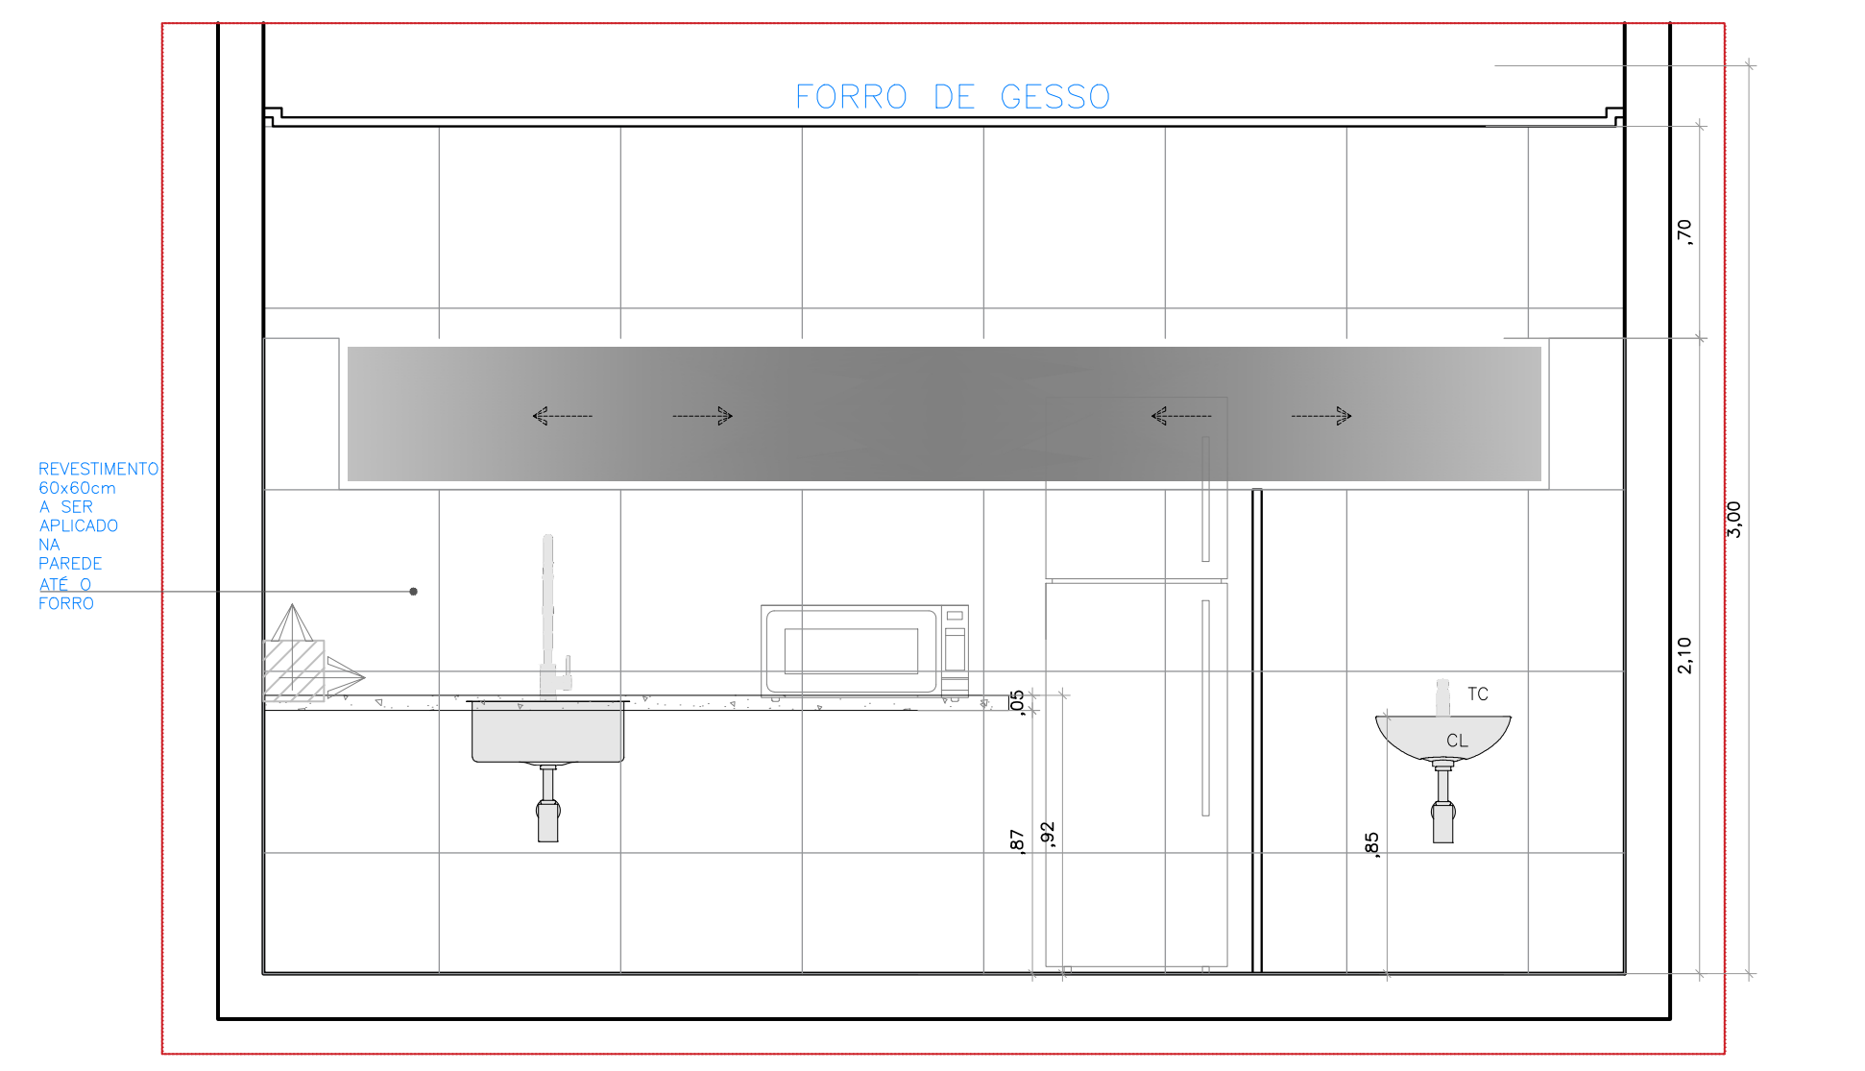

CORTE AA — REFEITÓRIO/ESTAR
ESCALA 1/25

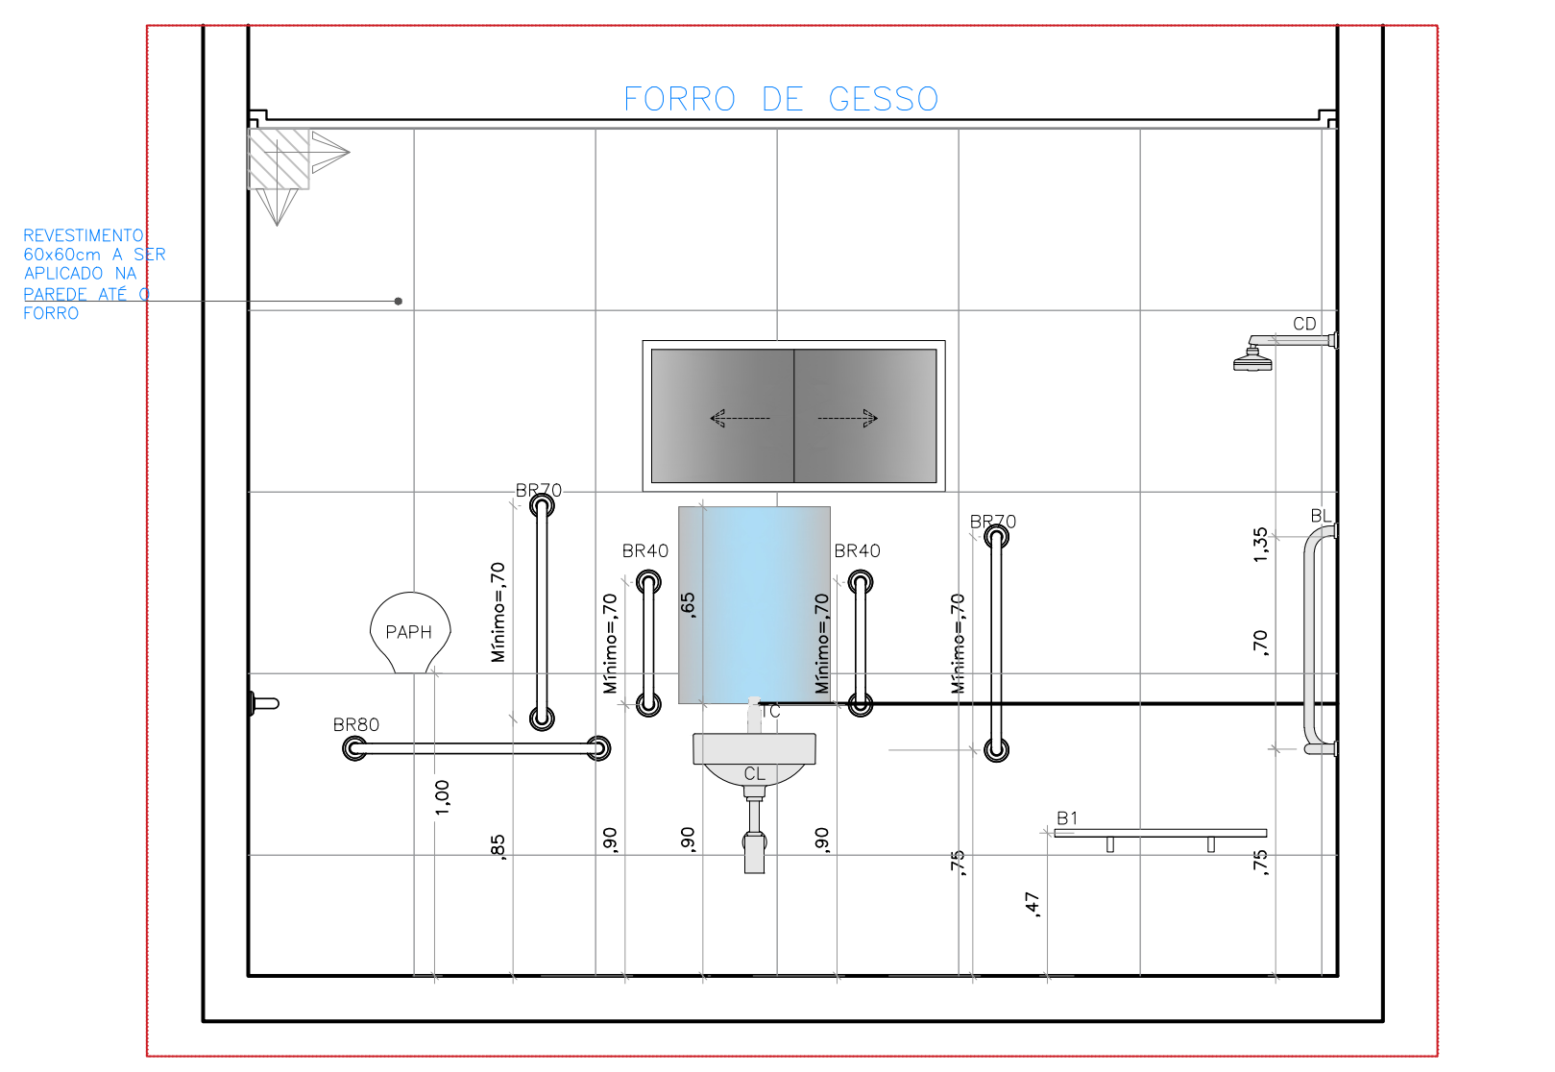

CORTE AA — BANHEIRO PCD
ESCALA 1/25

QUANTITATIVO EMBOÇO EM PAREDES INTERNAS - BLOCO PRINCIPAL

	AMBIENTE	PERÍMETRO	ALTURA	DESCONTOS	ÁREA
AMBIENTES ATÉ 5m²	BWC	8,00m	2,90m	2,39m²	20,81m²
	WC PCD	7,80m	2,90m	2,89m²	19,73m²
	WC PCD	7,80m	2,90m	1,89m²	20,73m²
	RESERVADO	8,50m	2,90m	3,78m²	20,87m²
	BWC	7,50m	2,90m	1,89m²	19,86m²
	HALL GRAD. MASC.	8,88m	2,90m	5,67m²	20,08m²
AMBIENTES DE 5m² ATÉ 10m²	BWC	9,01m	2,90m	2,39m²	23,74m²
	RESERVADO	11,90m	2,90m	3,78m²	30,73m²
	BWC	10,30m	2,90m	2,39m²	27,48m²
	SALA ACOMP. PSIC.	11,51m	2,90m	3,49m²	29,89m²
	SALA DE AUDIÊNCIA	11,51m	2,90m	3,49m²	29,89m²
	TI	10,55m	2,90m	1,89m²	28,71m²
	SALA TÉCNICA	12,55m	2,90m	1,89m²	34,51m²
	ÁREA DE MANEJO	12,20m	2,90m	1,89m²	33,49m²
	ARMÁRIOS OFI. SUP. MASC.	10,25m	2,90m	5,67m²	24,06m²
	ARMÁRIOS	12,01m	2,90m	3,78m²	31,05m²
	JARDIM DE INVERNO 1	12,50m	5,00m	6,75m²	55,75m²
	BWC	11,26m	2,90m	4,89m²	27,76m²
	DML	9,35m	2,90m	1,89m²	25,23m²
	BWC	9,36m	2,90m	2,64m²	24,50m²
AMBIENTES MAIOR QUE 10m²	RESERVADO	13,60m	2,90m	4,78m²	34,66m²
	SL COMANDANTE	16,95m	2,90m	4,13m²	45,03m²
	SL SUBCOMANDO	15,85m	2,90m	3,14m²	42,83m²
	SECRETARIA	15,81m	2,90m	3,14m²	42,71m²
	SALA CORRECIONAL	15,81m	2,90m	4,74m²	41,11m²
	RECEPÇÃO	39,04m	2,90m	35,93m²	77,29m²
	CORPO GUARDA	13,92m	2,90m	4,78m²	35,59m²
	RESERVADO	13,60m	2,90m	3,78m²	35,66m²
	4 SEÇÃO/TESOURARIA	22,84m	2,90m	3,64m²	62,60m²
	1 SEÇÃO	24,01m	2,90m	3,64m²	65,99m²
	CIRCULAÇÃO PRINCIPAL	228,03m	2,90m	89,85m²	571,44m²
	PLANEJAMENTO E ESTATÍSTICA	20,98m	2,90m	6,89m²	53,95m²
	COPOM	20,71m	2,90m	4,39m²	55,67m²
	SSTI	17,60m	2,90m	1,89m²	49,15m²
	PJES	19,60m	2,90m	3,49m²	53,55m²
	SALA DE REUNIÃO	20,42m	2,90m	1,89m²	57,53m²
	RESERV. MATERIAL BÉLICO	18,90m	2,90m	1,89m²	52,92m²
	ALMOXARIFADO	21,99m	2,90m	1,89m²	61,88m²
	STCOM	19,59m	2,90m	3,89m²	52,92m²
	CIRCULAÇÃO PRIVATIVA	164,68m	2,90m	32,68m²	444,89m²
	ALOJAMENTO OFI. SUP. MASC.	13,34m	2,90m	3,39m²	35,30m²
	BWC OFI. SUP. MASC.	16,04m	2,90m	2,39m²	44,13m²
	BWC OFI. INTER. MASC.	15,20m	2,90m	1,89m²	42,19m²
	ALOJAMENTO OFI. INTER. MASC.	18,22m	2,90m	3,89m²	48,95m²
	REFEITÓRIO/ESTAR	27,88m	2,90m	3,89m²	76,96m²
	AUDITÓRIO	42,44m	2,90m	4,20m²	118,88m²
	VEST. FEMININO	18,50m	2,90m	3,14m²	50,51m²
	VEST. MASCULINO	18,59m	2,90m	3,14m²	50,77m²
	ARMÁRIO PRAÇAS MASC.	24,36m	2,90m	3,14m²	66,25m²
	ALOJAMENTO PRAÇAS MASC.	29,72m	2,90m	3,14m²	78,91m²
	BWC PRAÇAS MASC.	21,20m	2,90m	4,39m²	58,34m²
	ALOJAMENTO GRAD. MASC.	26,07m	2,90m	7,28m²	71,21m²
	ARMÁRIO GRAD. MASC.	17,23m	2,90m	3,14m²	46,83m²
	BWC GRAD. MASC.	23,01m	2,90m	2,64m²	64,09m²
	ARMÁRIO OFIC. SUB. MASC.	22,62m	2,90m	6,42m²	59,18m²
	BWC OFI. SUB. MASC.	15,32m	2,90m	2,64m²	41,79m²
	JARDIM DE INVERNO 2	26,86m	5,00m	12,61m²	121,69m²
	ALOJAMENTO OFI. SUB. MASC.	17,51m	2,90m	3,39m²	47,39m²
	ALOJAMENTO OFI. SUB. FEM.	16,66m	2,90m	3,14m²	45,17m²
	BWC OFICIAIS SUB. FEM.	16,90m	2,90m	2,64m²	46,37m²
	BWC GRAD. FEM.	16,90m	2,90m	2,64m²	46,37m²
	ARMÁRIO OFICIAIS SUB. FEM.	15,56m	2,90m	5,67m²	39,45m²
	ALOJAMENTO GRAD. FEM.	16,63m	2,90m	3,14m²	45,09m²
	ARMÁRIO GRAD. FEM.	15,56m	2,90m	5,67m²	39,45m²
	ALOJAMENTO OFI. SUP. FEM.	16,50m	2,90m	3,39m²	44,46m²
	ARMÁRIO OFI. SUP. FEM.	19,07m	2,90m	4,89m²	50,41m²
	COMPANHIA 2	22,83m	2,90m	1,89m²	64,32m²
	COMPANHIA 1	21,18m	2,90m	1,89m²	59,53m²
	PCS	21,19m	2,90m	5,27m²	56,18m²
	ARMÁRIO PRAÇAS FEM.	24,93m	2,90m	3,39m²	68,91m²
	BWC PRAÇAS FEM.	15,32m	2,90m	2,64m²	41,79m²
	ALOJAMENTO PRAÇAS FEM.	19,15m	2,90m	3,89m	51,65m²
	2 SEÇÃO	20,92m	2,90m	4,53m²	56,14m²
	ARQUIVO	22,05m	2,90m	2,64m²	61,31m²
	DEPÓSITO 01	17,13m	2,90m	2,64m²	47,04m²
	DEPÓSITO 02	17,13m	2,90m	4,53m²	45,15m²
TOTAL:					4.517,94m²

FUNDO SELADOR ACRÍLICO

AMBIENTE	ÁREA
BLOCO PRINCIPAL	3.744,79m²
QUADRA	295,12m²
GUARITA	49,26m²
CASA DE BOMBAS (ÁGUA POTÁVEL)	6,10m²
CASA DE BOMBAS (ÁGUA PLUVIAL)	5,00m²
MUROS (IMPLANTAÇÃO)	2.061,93m²
TOTAL:	**6.162,20m²**

CHAPISCO APLICADO EM ALVENARIAS E ESTRUTURAS DE CONCRETO INTERNAS

AMBIENTE	ÁREA
BLOCO PRINCIPAL	4.517,94m²
QUADRA	246,44m²
GUARITA	70,03m²
DEPÓSITO DE LIXO	8,96m²
CASA DE BOMBAS (ÁGUA POTÁVEL)	9,64m²
CASA DE BOMBAS (ÁGUA PLUVIAL)	7,94m²
TOTAL:	**4.860,94m²**

ALVENARIA DE VEDAÇÃO EM BLOCO CERÂMICO

AMBIENTE	ÁREA
ALVENARIA DE VEDAÇÃO DE BLOCOS CERÂMICOS FURADOS NA HORIZONTAL DE 9X19X39 CM (ESPESSURA 9 CM)	2.196,36m²
ALVENARIA DE VEDAÇÃO DE BLOCOS CERÂMICOS FURADOS NA HORIZONTAL DE 14X19X39 CM (ESPESSURA 14 CM)	1.471,25m²
ALVENARIA DE BLOCOS DE CONCRETO ESTRUTURAL 14X19X39 CM (ESPESSURA 14 CM)	17,58m²

CORRIMÃO DE AÇO GALVANIZADO

AMBIENTE	ÁREA
BLOCO PRINCIPAL	18,13m
GUARITA	3,68m
TOTAL:	**21,81m**

GUARDA-CORPO DE AÇO GALVANIZADO

IMPLANTAÇÃO (RAMPAS E ESCADAS DE ACESSO EXTERNAS)	203,28m

TABELA FORRO DE GESSO EM FORRO MINERAL - BLOCO PRINCIPAL

AMBIENTE	ÁREA
CIRCULAÇÃO PRINCIPAL	135,09m²
T.I	6,86m²
SL TÉCNICA	9,81m²
CIRCULAÇÃO PRIVATIVA	100,08m²
AUDITÓRIO	108,43m²
TOTAL:	**360,27m²**

QUANTITATIVO REVESTIMENTO DE PAREDE 60X60 - BLOCO PRINCIPAL

AMBIENTE	PERÍMETRO	ALTURA	DESCONTOS	ÁREA
BWC	9,01m	2,90m	2,39m²	23,74m²
BWC	8,00m	2,90m	2,39m²	20,81m²
WC PCD	7,80m	2,90m	2,89m²	19,73m²
WC PCD	7,80m	2,90m	1,89m²	20,73m²
BWC	10,30m	2,90m	2,39m²	27,48m²
BWC	7,50m	2,90m	1,89m²	19,86m²
BWC OFI. SUP. MASC.	16,04m	2,90m	2,39m²	44,13m²
BWC OFI. INTER. MASC.	15,20m	2,90m	1,89m²	42,19m²
REFEITÓRIO/ESTAR	27,88m	2,90m	3,89m²	76,96m²
VEST.FEM.	18,50m	2,90m	3,14m²	50,51m²
VEST. MAS.	18,59m	2,90m	3,14m²	50,77m²
BWC PRAÇAS MASC.	21,20m	2,90m	3,14m²	58,34m²
BWC GRAD. MASC.	23,01m	2,90m	2,64m²	64,09m²
BWC OFI. SUB. MASC.	15,32m	2,90m	2,64m²	41,79m²
BWC OFI. SUB. FEM.	16,90m	2,90m	2,64m²	46,37m²
BWC GRAD. FEM.	16,90m	2,90m	2,64m²	46,37m²
BWC	11,26m	2,90m	4,89m²	27,76m²
BWC PRAÇAS FEM.	15,32m	2,90m	2,64m²	41,79m²
BWC	9,36m	2,90m	2,64m²	24,50m²
DML	9,35m	2,90m	1,89m²	25,23m²
TOTAL:				**773,15m²**

TABELA REVESTIMENTO COBERTA - BLOCO PRINCIPAL

DESCRIÇÃO	ÁREA
TELHA DE FIBROCIMENTO	1.029,75m²
LAJE TÉCNICA IMPERMEABILIZADA	672,19m²

ÁREAS DE FACHADA - BLOCO PRINCIPAL

AMBIENTE	PERÍMETRO	ALTURA	DESCONTOS	ÁREA
FACHADA FRONTAL	49,30m	5,00m	25,44m²	221,06m²
FACHADA POSTERIOR	48,30m	5,00m	14,50m²	227,00m²
FACHADA LAT. DIREITA	42,66m	5,00m	14,34m²	198,96m²
FACHADA LAT. ESQUERDA	42,65m	5,00m	16,95m²	196,30m²
COBERTURA 01	165,80m	1,00m	-	165,80m²
COBERTURA 02	13,39m	4,00m	3,76m²	49,80m²
TOTAL:				**1.058,92m²**

IMPERMEABILIZAÇÃO COM EMULSÃO ASFÁLTICA - BLOCO PRINCIPAL

AMBIENTE	ÁREA
LAJE COBERTA COM TELHA DE FIBROC. + ÁREA DE CALHA IMPER.	1.058,58m²

OBS: HAVERÁ EMULSÃO NOS RESERVATÓRIOS INFERIORES (IMPLANTAÇÃO) COM TOTAL = 247,37m². O RESTANTE DA EMULSÃO DEVERÁ SER AFERIDO EM PROJETO ESTRUTURAL

IMPERMEABILIZAÇÃO COM ARGAMASSA POLIMÉRICA - BLOCO PRINCIPAL

AMBIENTE	PISO	PAREDE	ÁREA
BWC	5,04m²	4,27m²	9,31m²
BWC	3,64m²	3,52m²	7,16m²
WC PCD	3,60m²	3,40m²	7,00m²
WC PCD	3,60m²	3,40m²	7,00m²
BWC	5,57m²	4,67m²	10,24m²
BWC RESERVADO	3,48m²	3,37m²	6,85m²
BWC OFI. SUP. MASC.	14,37m²	7,54m²	21,91m²
BWC OFI. INT. MASC.	13,96m²	7,12m²	21,08m²
REFEITÓRIO/ESTAR	42,00m²	13,36m²	55,36m²
BWC OFI. SUB. FEM.	16,02m²	7,97m²	23,99m²
BWC GRADUADOS FEM.	16,02m²	7,97m²	23,99m²
BWC GRADUADOS MASC.	28,02m²	10,95m²	38,97m²
BWC OFI. SUB. MASC.	14,65m²	7,18m²	21,83m²
BWC PRAÇAS MASC.	25,22m²	10,13m²	35,35m²
BWC OFI. SUP. FEM.	7,51m²	5,15m²	12,66m²
BWC PRAÇAS FEM.	14,65m²	7,18m²	21,83m²
DML	5,06m²	4,20m²	9,26m²
BWC 2º SEÇÃO	5,06m²	4,20m²	9,26m²
VESTIÁRIO MASC.	19,53m²	8,82m²	28,35m²
VESTIÁRIO FEM.	19,30m²	8,93m²	28,23m²
TOTAL:			**399,63m²**

PROTEÇÃO MECÂNICA DE SUPERFICIE HORIZONTAL

AMBIENTE	ÁREA
BLOCO PRINCIPAL	839,94m²
GUARITA	24,53m²
DEPÓSITO DE LIXO	9,42m²
CASA DE BOMBAS (ÁGUA POTÁVEL)	4,59m²
CASA DE BOMBAS (ÁGUA PLUVIAL)	2,89m²
RESEVATÓRIOS INFERIORES (IMPLANTAÇÃO)	63,84m²
TOTAL:	**945,21m²**

CONTRAPISO EM ARGAMASSA TRAÇO 1:4 (CIMENTO E AREIA)

AMBIENTE	ÁREA
BLOCO PRINCIPAL	1.759,11m²
QUADRA	72,06m²
GUARITA	15,61m²
DEPÓSITO DE LIXO	8,75m²
TOTAL:	**1.855.53m²**

OBS: OS PISOS QUE NÃO FORAM CONSIDERADOS PARA ESSE QUANTITATIVO SERÃO CIMENTADOS OU EM CONCRETO ARMADO.

PROTEÇÃO MECÂNICA DE SUPERFICIE HORIZONTAL

AMBIENTE	ÁREA
BLOCO PRINCIPAL	839,94m²
GUARITA	24,53m²
DEPÓSITO DE LIXO	9,42m²
CASA DE BOMBAS (ÁGUA POTÁVEL)	4,59m²
CASA DE BOMBAS (ÁGUA PLUVIAL)	2,89m²
RESEVATÓRIOS INFERIORES (IMPLANTAÇÃO)	63,84m²
TOTAL:	**945,21m²**

TABELA FORRO DE GESSO EM DRYWALL - BLOCO PRINCIPAL

AMBIENTE	ÁREA
BWC	5,04m²
RESERVADO	11,51m²
SL COMANDANTE	16,6m²
SL SUBCOMANDO	14,82m²
BWC	3,64m²
RESERVADO	8,71m²
SECRETARIA	14,72m²
SALA CORRECIONAL	14,72m²
WC PCD	3,6m²
WC PCD	3,6m²
RECEPÇÃO	39,31m²
CORPO GUARDA	11,34m²
BWC	5,57m²
RESERVADO	11,52m²
4 SEÇÃO/TESOURARIA	30,46m²
1 SEÇÃO	35,66m²
CIRCULAÇÃO PRINCIPAL	47,09m²
PLANEJAMENTO E ESTATÍSTICA	27,08m²
COPOM	26,29m²
SSTI	17,12m²
PJES	23,01m²
SALA ACOMP. PSIC.	8,05m²
SALA DE AUDIÊNCIA	8,05m²
SALA DE REUNIÃO	23,16m²
RESERV. MATERIAL BÉLICO	17,96m²
ÁREA DE MANEJO	9,14m²
RESERVADO	4,51m²
BWC	3,49m²
ALMOXARIFADO	30,06m²
STCOM	23,18m²
CIRCULAÇÃO PRIVATIVA	21,08m²
ALOJAMENTO OFICIAIS SUPERIORES MASC.	11,12m²
ARMÁRIOS OFICIAIS SUPERIORES MASC.	6,03m²
BWC OFICIAIS SUPERIORES MASCULINO	14,32m²
BWC OFICIAIS INTERMEDIÁRIOS MASCULINO	13,95m²
ARMÁRIOS	6,76m²
ALOJAMENTO OFICIAIS INTERMEDIÁRIOS MASC.	20,74m²
REFEITÓRIO/ESTAR	42,01m²
VEST. FEMININO	19,27m²
VEST. MASCULINO	19,53m²
ARMÁRIO PRAÇAS MASCULINO	36,27m²
ALOJAMENTO PRAÇAS MASCULINO	55,01m²
BWC PRAÇAS MASCULINO	25,22m²
ALOJAMENTO GRADUADOS MASCULINO	40,65m²
ANTE-SALA RECEPÇÃO	4,73m²
ARMÁRIO GRADUADOS MASCULINO	15,87m²
BWC GRADUADOS MASCULINO	28,02m²
ARMÁRIO OFICIAIS SUBALTERNOS MASCULINO	14,59m²
BWC OFICIAIS SUBALTERNOS MASCULINO	14,65m²
JARDIM DE INVERNO 2	20,18m²
ALOJAMENTO OFICIAIS SUBALTERNOS MASC.	18,62m²
ALOJAMENTO OFICIAIS SUBALTERNOS FEM.	15,37m²
BWC OFICIAIS SUBALTERNOS FEMININO	16,03m²
BWC GRADUADOS FEMININO	16,03m²
ARMÁRIO OFICIAIS SUBALTERNOS FEMININO	11,56m²
ALOJAMENTO GRADUADOS FEMININO	15,28m²
ARMÁRIO GRADUADOS FEMININO	11,56m²
ALOJAMENTO OFICIAIS SUPERIORES FEMININO	16,04m²
ARMÁRIO OFICIAIS SUPERIORES FEMININO	14,24m²
BWC	7,51m²
COMPANHIA 2	31,04m²
COMPANHIA 1	25,31m²
PCS	25,35m²
ARMÁRIO PRAÇAS FEMININO	21,74m²
BWC PRAÇAS FEMININO	14,65m²
ALOJAMENTO PRAÇAS FEMININO	22,82m²
2 SEÇÃO	26,63m²
DML	5,06m²
BWC	5,06m²
ARQUIVO	30,06m²
DEPÓSITO 01	15,1m²
DEPÓSITO 02	15,09m²
TOTAL:	**1.301,64m²**

TABELA DE ESPELHOS - BLOCO PRINCIPAL

DESCRIÇÃO	MEDIDAS	AMBIENTES	ÁREA	QUANT.
ESPELHO TIPO CRISTAL, ESPESSURA 4mm FIXADO COM PARAFUSOS E BOTÕES DE ACAB. EM INOX BRIL., FAB.: BLINDEX, OU EQUIVALENTE.	0.50X0.60	WC's E BWC's PCD	0,30m²	4
ESPELHO TIPO CRISTAL, ESPESSURA 4mm FIXADO COM PARAFUSOS E BOTÕES DE ACAB. EM INOX BRIL., FAB.: BLINDEX, OU EQUIVALENTE.	0.50X0.90	BWC's INDIVIDUAIS	0,45m²	3
ESPELHO TIPO CRISTAL, ESPESSURA 4mm FIXADO COM PARAFUSOS E BOTÕES DE ACAB. EM INOX BRIL., FAB.: BLINDEX, OU EQUIVALENTE.	1.45X0.90	BWC OFICIAIS SUBALTERNOS MASC. VESTIÁRIO FEM. VESTIÁRIO MASC.	1,30m²	3
ESPELHO TIPO CRISTAL, ESPESSURA 4mm FIXADO COM PARAFUSOS E BOTÕES DE ACAB. EM INOX BRIL., FAB.: BLINDEX, OU EQUIVALENTE.	1.75X0.90	BWC OFICIAIS MASC.	1,58m²	1
ESPELHO TIPO CRISTAL, ESPESSURA 4mm FIXADO COM PARAFUSOS E BOTÕES DE ACAB. EM INOX BRIL., FAB.: BLINDEX, OU EQUIVALENTE.	2.10X0.90	BWC PRAÇAS FEM.	1,89m²	1
ESPELHO TIPO CRISTAL, ESPESSURA 4mm FIXADO COM PARAFUSOS E BOTÕES DE ACAB. EM INOX BRIL., FAB.: BLINDEX, OU EQUIVALENTE.	2.60X0.90	BWC OFICIAIS SUBALTERNOS FEM. BWC GRADUADOS FEM. BWC OFICIAIS SUBALTERNOS MASC.	2,34m²	3
ESPELHO TIPO CRISTAL, ESPESSURA 4mm FIXADO COM PARAFUSOS E BOTÕES DE ACAB. EM INOX BRIL., FAB.: BLINDEX, OU EQUIVALENTE.	3.00X0.90	BWC GRADUADOS MASC. BWC PRAÇAS MASC..	2,70m²	2

EMASSAMENTO COM MASSA LÁTEX, APLICAÇÃO EM TETO, UMA DEMÃO

BLOCO PRINCIPAL		1301,64m²
QUADRA		71,08m²
GUARITA		15,61m²
DEPÓSITO DE LIXO		8,75m²
CASA DE BOMBAS (ÁGUA POTÁVEL)		3,63m²
CASA DE BOMBAS (ÁGUA PLUVIAL)		5,90m²
TOTAL		1.406,61m²

IMPERMEABILIZAÇÃO COM MANTA ASFÁLTICA - BLOCO PRINCIPAL

	ÁREA
TOTAL:	**839,94m²**

IMPERMEABILIZAÇÃO COM ARGAMASSA POLIMÉRICA - BLOCO PRINCIPAL

AMBIENTE	PISO	PAREDE	ÁREA
BWC	5,04m²	4,27m²	9,31m²
BWC	3,64m²	3,52m²	7,16m²
WC PCD	3,60m²	3,40m²	7,00m²
WC PCD	3,60m²	3,40m²	7,00m²
BWC	5,57m²	4,67m²	10,24m²
BWC RESERVADO	3,48m²	3,37m²	6,85m²
BWC OFI. SUP. MASC.	14,37m²	7,54m²	21,91m²
BWC OFI. INT. MASC.	13,96m²	7,12m²	21,08m²
REFEITÓRIO/ESTAR	42,00m²	13,36m²	55,36m²
BWC OFI. SUB. FEM.	16,02m²	7,97m²	23,99m²
BWC GRADUADOS FEM.	16,02m²	7,97m²	23,99m²
BWC GRADUADOS MASC.	28,02m²	10,95m²	38,97m²
BWC OFI. SUB. MASC.	14,65m²	7,18m²	21,83m²
BWC PRAÇAS MASC.	25,22m²	10,13m²	35,35m²
BWC OFI. SUP. FEM.	7,51m²	5,15m²	12,66m²
BWC PRAÇAS FEM.	14,65m²	7,18m²	21,83m²
DML	5,06m²	4,20m²	9,26m²
BWC 2º SEÇÃO	5,06m²	4,20m²	9,26m²
VESTIÁRIO MASC.	19,53m²	8,82m²	28,35m²
VESTIÁRIO FEM.	19,30m²	8,93m²	28,23m²
TOTAL:			**399,75m²**

TABELA DE REVESTIMENTOS INTERNOS - BLOCO PRINCIPAL

CÓDIGO	DESCRIÇÃO
□	**PISO**
1	PISO CERÂMICO 60x60cm
△	**PAREDE**
1	PINTURA ACRÍLICA NA COR BRANCO GELO (ATÉ O FORRO DE GESSO OU LAJE)
2	REVESTIMENTO 60x60cm ATÉ O FORRO DE GESSO (h=2.80m)
○	**TETO**
1	FORRO EM DRYWALL (h=2.80m) PINTADO EM TINTA ACRÍLICA BRANCO GELO
2	FORRO MINERAL (h = 2.80m)

TABELA DE REVESTIMENTOS FACHADAS- BLOCO PRINCIPAL

DESCRIÇÃO	ÁREA
REVESTIMENTO CERÂMICO PARA PAREDES EXTERNAS EM PASTILHAS DE PORCELANA 5 X 5 CM (PLACAS DE 30 X 30 CM	850,72m²

TABELA DE BRISES METÁLICOS - BLOCO PRINCIPAL

AMBIENTE	LARGURA	ALTURA	TOTAL
FACHADA PRINCIPAL	10,17m	3,95m	40,17m²
	15,36m	2,80m	43,01m²
TOTAL:			**83,18m²**

TABELA DE ESQUADRIAS | JANELAS

CÓDIGO	DESCRIÇÃO	MEDIDAS	ÁREA	QUANT.
J1	ESQUADRIA EM ALUMÍNIO E VIDRO COM 2 FOLHAS DE CORRER	1.00X0.50m / P=1.60m	0,5m²	07
J2	ESQUADRIA EM ALUMÍNIO E VIDRO COM 2 FOLHAS DE CORRER	1.50X0.50m / P=1.60m	0,75m²	15
J3	ESQUADRIA EM ALUMÍNIO E VIDRO COM 2 FOLHAS DE CORRER	2.00X0.50m / P=1.60m	1,00m²	6
J4	ESQUADRIA EM ALUMÍNIO E VIDRO COM 3 FOLHAS DE CORRER	2.50X0.50m / P=1.60m	1,25m²	6
J5	ESQUADRIA EM ALUMÍNIO E VIDRO COM 3 FOLHAS DE CORRER	3.00X0.50m / P=1.60m	1,50m²	5
J6	ESQUADRIA EM ALUMÍNIO E VIDRO COM 4 FOLHAS DE CORRER	3.50X0.50m / P=1.60m	1,75m²	1
J7	ESQUADRIA EM ALUMÍNIO E VIDRO COM 4 FOLHAS DE CORRER	4.00X0.50m / P=1.60m	2,00m²	3
J8	ESQUADRIA EM ALUMÍNIO FIXA COM FOLHA PIVOTANTE CENTRAL	4.00X0.50m / P=1.10m	2,00m²	1
J9	ESQUADRIA EM VIDRO FIXA	4.00X2.80m	11,20m²	1
J10	ESQUADRIA EM ALUMÍNIO E VIDRO COM 5 FOLHAS DE CORRER	5.00X0.50m / P=1.10m	2,50m²	3
J11	ESQUADRIA EM ALUMÍNIO E VIDRO COM 2 FOLHAS DE CORRER	3.50X0.50m / P=1.10m	1,75m²	1
J12	ESQUADRIA EM ALUMÍNIO E VIDRO COM 2 FOLHAS DE CORRER	1.5X0.50m / P=1.60m	0,75m²	2
J13	ESQUADRIA EM ALUMÍNIO COM VIDRO TEMPERADO COM DUAS FOLHAS DE CORRER	1.60X1.0m / P=1.10m	1,60m²	5
J14	ESQUADRIA EM ALUMÍNIO E VIDRO COM 2 FOLHAS DE CORRER	3.50X0.50m / P=1.10m	1,75m²	1
J15	ESQUADRIA EM ALUMÍNIO E VIDRO COM 10 FOLHAS DE CORRER	6.75 X 0.50m / P=1.10m	3,25m²	1
J16	ESQUADRIA EM ALUMÍNIO FIXA COM FOLHA PIVOTANTE CENTRAL	0.35X1.00m / P=1.10m	0,35m²	1
J17	PAINEL FIXO EM ALUMÍNIO COM VIDRO TEMPERADO	2.50X1.00m / P=1.10m	2,50m²	1
J18	ESQUADRIA EM ALUMÍNIO E VIDRO COM 2 FOLHAS DE CORRER	0.70X0.50m / P=1.60m	0,35m²	2

TABELA DE ESQUADRIAS | PORTAS

CÓDIGO	DESCRIÇÃO	MEDIDAS	ÁREA	QUANT.
P1	PORTA DE GIRO EM MADEIRA	0.90X2.10m	1,89m²	72
P2	PORTA DE ALUMÍNIO COM LAMBRI DE GIRO PARA CABINE DE BANHEIRO	1.00X1.80m	1,80m²	39
P3	PORTA CORTA-FOGO DE SAÍDA DE EMERGÊNCIA COM BARRA ANTIPÂNICO	1.00X2.10m	2,10m²	4
P4	PORTA DE GIRO COM DUAS FOLHAS EM ALUMÍNIO COM VIDRO 6MM	2,06X2.80m	5,76m²	1
P5	PORTA DE GIRO DUPLA CENTRALIZADA (2.12x2.10m) + FOLHA FIXA (1.20x2.10m) + FOLHA FIXA (2.11x2.10m) EM ALUMÍNIO COM VIDRO 6MM	5.43x2.10m	11,40m²	1
P6	PORTA EM MADEIRA COM DUAS FOLHAS DE GIRO COM TRATAMENTO ACÚSTICO E BARRA ANTIPÂNICO	2.00x2.10m	4,41m²	1
P7	PORTA DE GIRO (90cm) EM ALUMÍNIO + VIDRO 6MM E FOLHA FIXA (70cm) (h=2,10m)	1.60X2.10m	3,36m²	2
P8	PORTA DE GIRO (90cm) EM ALUMÍNIO COM LAMBRI COM UMA FOLHA (h=2,10m)	0.90X2.10m	1,89m²	1
P9	PORTA DE GIRO (60cm) EM ALUMÍNIO COM LAMBRI UMA FOLHA (h=0,80m)	0.60X0.80m	0,48m²	1

TABELA DE SOLEIRAS

CÓDIGO	DESCRIÇÃO	MEDIDAS	ÁREA	QUANT.
S1	SOLEIRA EM GRANITO CINZA ANDORINHA	0.90cm	0,15cm	59
S2	SOLEIRA EM GRANITO CINZA ANDORINHA	1.00cm	0,15cm	4
S3	SOLEIRA EM GRANITO CINZA ANDORINHA	6.45cm	0,15cm	1
S4	SOLEIRA EM GRANITO CINZA ANDORINHA	5.38cm	0,15cm	1
S5	SOLEIRA EM GRANITO CINZA ANDORINHA	2.00cm	0,15cm	1
S6	SOLEIRA EM GRANITO CINZA ANDORINHA	1.60cm	0,15cm	2
S7	SOLEIRA EM GRANITO CINZA ANDORINHA	0.90cm	0,10cm	11
S8	SOLEIRA EM GRANITO CINZA ANDORINHA	0.90cm	0,20cm	3

BLOCO PRINCIPAL - ÁREAS INTERNAS

AMBIENTE	ÁREA
RECEPÇÃO	39.72 m²
WC PESSOA COM DEFICIÊNCIA - FEMININO	3.60 m²
WC PESSOA COM DEFICIÊNCA - MASCULINO	3.60 m²
CORPO GUARDA	11.34 m²
WC - CORPO GUARDA	5.57 m²
RESERVADO - CORPO GUARDA	11.51 m²
4ª SESSÃO/TESOURARIA	30.42 m²
1ª SESSÃO	35.60 m²
SALA CORRENCIAL	14.72 m²
SECRETARIA	14.72 m²
SALA SUBCOMANDO	15.06 m²
WC - SUBCOMANDO	3.64 m²
RESERVADO - SUBCOMANDO	8.71 m²
SALA COMANDANTE	16.60 m²
WC - COMANDANTE	5.04 m²
RESERVADO - COMANDANTE	11.51m²
PLANEJAMENTO E ESTATÍSTICA	27.05m²
COPOM	26.27 m²
SSTI	17.10 m²
PJES	22.98 m²
SALA ACOMPANHAMENTO PSICOLÓGICO	8.03 m²
SALA DE AUDIÊNCIA	8.02m²
SALA DE REUNIÃO	23.07m²
TI	6.90 m²
SALA TÉCNICA	9.88m²
RESERVA MATERIAL BÉLICO	17.94 m²
ÁREA DE MANEJO	9.13 m²
RESERVADO - MATERIAL BÉLICO	4.48 m²
BWC - MATERIAL BÉLICO	3.48 m²
CIRCULAÇÃO PRINCIPAL	75.51 m²
CIRCULAÇÃO PRIVATIVA	121.13 m²
CIRCULAÇÃO	92.53 m²
ALMOXARIFADO	30.05 m²
STCOM	23.17 m²
AUDITÓRIO	180.37 m²
REFEITÓRIO/ESTAR	42.00 m²
VESTIÁRIO FEMININO	19.29 m²
VESTIÁRIO MASCULINO	19.52 m²
2ª SESSÃO	26.62 m²
BWC - 2ª SESSÃO	5.06 m²
DML	5.06 m²
ARQUIVO	30.04 m²
DEPÓSITO 01	15.09 m²
DEPÓSITO 02	15.08 m²
COMPANHIA 01	25.34 m²
COMPANHIA 02	30.99 m²
PCS	25.31 m²
ALOJAMENTO OFICIAIS INTERMEDIÁRIOS MASCULINO	11.11 m²
ARMÁRIOS - ALOJAMENTO OFICIAIS INTERMEDIÁRIOS MASCULINO	6.02 m²
BWC - ALOJAMENTO OFICIAIS INTERMEDIÁRIOS MASCULINO	14.35 m²
ALOJAMENTO OFICIAIS SUPERIORES MASCULINO	20.73 m²
ARMÁRIOS - ALOJAMENTO OFICIAIS SUPERIORES MASCULINO	6.76 m²
BWC - ALOJAMENTO OFICIAIS SUPERIORES MASCULINO	13.96 m²
ALOJAMENTO PRAÇAS MASCULINO	54.99 m²
ARMÁRIOS - ALOJAMENTO PRAÇAS MASCULINO	36.25 m²
BWC - ALOJAMENTO PRAÇAS MASCULINO	25.22 m²
ALOJAMENTO OFICIAIS SUBALTERNOS MASCULINO	18.57 m²
ARMÁRIOS - ALOJAMENTO OFICIAIS SUBALTERNOS MASCULINO	14.58 m²
BWC - ALOJAMENTO OFICIAIS SUBALTERNOS MASCULINO	14.65 m²
ALOJAMENTO GRADUADOS MASCULINO	40.65 m²
ARMÁRIOS - ALOJAMENTO GRADUADOS MASCULINO	15.85 m²
BWC - ALOJAMENTO GRADUADOS MASCULINO	28.02 m²
ALOJAMENTO OFICIAIS SUBALTERNOS FEMININO	15.31 m²
ARMÁRIOS - ALOJAMENTO OFICIAIS SUBALTERNOS FEMININO	11.54 m²
BWC - ALOJAMENTO OFICIAIS SUBALTERNOS FEMININO	16.02 m²
ALOJAMENTO GRADUADOS FEMININO	15.30 m²
ARMÁRIOS - ALOJAMENTO GRADUADOS FEMININO	11.55 m²
BWC - ALOJAMENTO GRADUADOS FEMININO	16.02 m²
ALOJAMENTO OFICIAIS SUPERIORES FEMININO	16.00 m²
ARMÁRIOS - ALOJAMENTO OFICIAIS SUPERIORES FEMININO	14.24 m²
BWC - ALOJAMENTO OFICIAIS SUPERIORES FEMININO	7.51 m²
ALOJAMENTO PRAÇAS FEMININO	22.82 m²
ARMÁRIOS - ALOJAMENTO PRAÇAS FEMININO	21.74 m²
BWC - ALOJAMENTO PRAÇAS FEMININO	14.65 m²
TOTAL:	**1.702.26 m²**

QUADRO DE BANCADAS EM GRANITO - BLOCO PRINCIPAL

DESCRIÇÃO	MEDIDAS	AMBIENTES	ÁREAS	QUANT.
GRANITO CINZA ANDORINHA	BANCADA: 3.28X0.50 TESTEIRA: 3.28X0.04	BWC PRAÇAS MASC.	1,77m²	1
	BANCADA: 3.88X0.50 TESTEIRA: 3.88X0.04 TESTEIRA: 0.50X0.04	BWC OFICIAIS SUB. MASC.	2,12m²	1
	BANCADA: 2.30X0.50 TESTEIRA: 2.30X0.04 TESTEIRA: 0.50X0.04	BWC PRAÇAS FEM.	1,26m²	1
	BANCADA: 3.20X0.50 TESTEIRA: 3.20X0.04	BWC GRADUADOS MASC.	1,73m²	1
	BANCADA: 2.76X0.50 TESTEIRA: 2.76X0.04	BWC GRADUADOS FEM. BWC OFICIAIS SUB. FEM.	1,49m²	2
	BANCADA: 1.95X0.50 TESTEIRA: 1.95X0.04	BWC OFICIAIS SUP. MASC.	1,05m²	1
	BANCADA: 1.66X0.50 TESTEIRA: 1.66X0.04 RESPALDO LATERAL: 0.50X0.45 BANCO: 1.78X0.50 TESTEIRA: 1.78X0.04	BWC OFICIAIS INT. MASC.	2,08m²	1
	BANCADA: 1.66X0.50 TESTEIRA: 1.66X0.04 RESPALDO LATERAL: 0.50X0.45 BANCO: 1.35X0.50 TESTEIRA: 1.35X0.04	VESTIÁRIO FEMININO VESTIÁRIO MASCULINO	1,85m²	2
	BANCADA: 0.90X0.50 TESTEIRA: 0.90X0.04 TESTEIRA: 0.50X0.04	BWC's INDIVIDUAIS	0,50m²	3
	BANCADA: 2.45X0.60 TESTEIRA: 2.45X0.04 TESTEIRA: 0.60X0.04	REFEITÓRIO/ESTAR	1,59m²	1
	BANCADA: 2.30X0.25	ÁREA DE MANEJO	0,58m²	1
	BANCADA: 1.15X0.35	1 SEÇÃO	0,40m²	1

QUADRO DE DIVISÓRIAS EM GRANITO - BLOCO PRINCIPAL

DESCRIÇÃO	MEDIDAS	AMBIENTES	ÁREAS
GRANITO CINZA ANDORINHA	0,21 (06 UNI) 0,14 (01 UNI) 1,26 (06 UNI) 0,40 (02 UNI) 0,50 (01 UNI) 0,90 (01 UNI) X 1,80M	BWC PRAÇAS MASC.	20,09m²
	0,11 (01 UNI) 0,13 (01 UNI) 0,17 (01 UNI) 0,20 (01 UNI) 0,12 (01 UNI) 1,26 (03 UNI) X 1,80M	BWC OFICIAIS SUB. MASC.	8,12m²
	0,11 (01 UNI) 0,13 (01 UNI) 0,20 (01 UNI) 0,14 (01 UNI) 1,26 (03 UNI) X 1,80M	BWC PRAÇAS FEM.	7,85m²
	0,07 (02 UNI) 0,13 (03 UNI) 0,06 (01 UNI) 1,26 (05 UNI) X 1,80M	BWC GRADUADOS MASC.	12,40m²
	0,04 (01 UNI) 0,13 (02 UNI) 0,09 (01 UNI) 1,26 (03 UNI) X 1,80M	BWC GRADUADOS FEM.	7,51m²
	0,04 (01 UNI) 0,13 (02 UNI) 0,09 (01 UNI) 1,26 (03 UNI) X 1,80M	BWC OFIC. SUB. FEM.	7,51m²
	0,04 (01 UNI) 0,23 (01 UNI) 0,31 (01 UNI) 0,27 (01 UNI) 1,26 (03 UNI) X 1,80M	BWC OFIC. SUP. MASC.	8,33m²
	0,26 (01 UNI) 0,32 (03 UNI) 0,05 (01 UNI) 1,26 (03 UNI) X 1,80M	BWC OFIC. INT. MASC.	9,09m²
	0,07 (01 UNI) 0,23 (02 UNI) 0,15 (01 UNI) 1,26 (03 UNI) X 1,80M	VESTIÁRIO MASC.	8,03m²
	0,07 (01 UNI) 0,23 (02 UNI) 0,15 (01 UNI) 1,26 (03 UNI) X 1,80M	VESTIÁRIO FEM.	8,03m²
	0,80 (01 UNI) X 1,80M	REFEITÓRIO/COPA	1,44m²

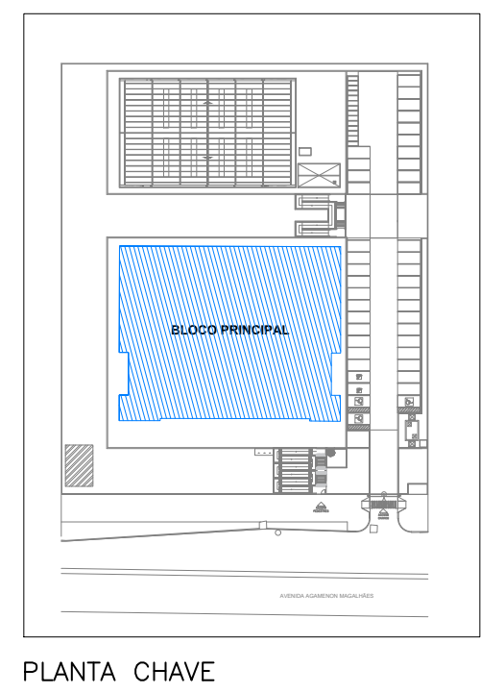

PLANTA CHAVE
ESCALA INDEFINIDA

OBS:

- PAREDES INTERNAS = SERÃO EXECUTADAS EM BLOCO CERÂMICO 9CM
- PAREDES EXTERNAS (PERIFERIA) SERÃO EXECUTADAS EM BLOCO CERÂMICO 14CM

Secretaria de Projetos Estretégicos

GOVERNO DE PERNAMBUCO ESTADO DE MUDANÇA

GOVERNO DO ESTADO DE PERNAMBUCO
SECRETARIA DE PROJETOS ESTRATÉGICOS DE PERNAMBUCO - SEPE
ESCRITÓRIO DE PROJETOS

OBJETO: **PROJETO DO BATALHÃO DA POLÍCIA MILITAR - BEZERROS - PE**

CONTRATANTE: **SDS**

CONTRATADA: **Secretaria de Projetos Estratégicos (SEPE)**

LOCALIZAÇÃO:
AV. AGAMENON MAGALHÃES, S/N,
SÃO PEDRO. CEP:55660-000 BEZERROS-PE

ETAPA: **Projeto Básico**

PROPRIETÁRIO: **SDS**

Irma Caetano de Holanda Lins
CAU-PE: A46249-7

PROJETISTA(S):
Tácito Breckenfeld
CAU: A34711-6

DISCIPLINA: PROJETO DE IMPLANTAÇÃO - BPM - BEZERROS

CONTEÚDO: BATALHÃO - DETALHE BANHEIROS

ESCALA: INDICADA
DATA: AGOSTO/25
CODIFICAÇÃO: GOVPE-SPS-BEZ-L00-BATALHA-B-ARQ-R2.dwg
PRANCHA: 03/11 R2

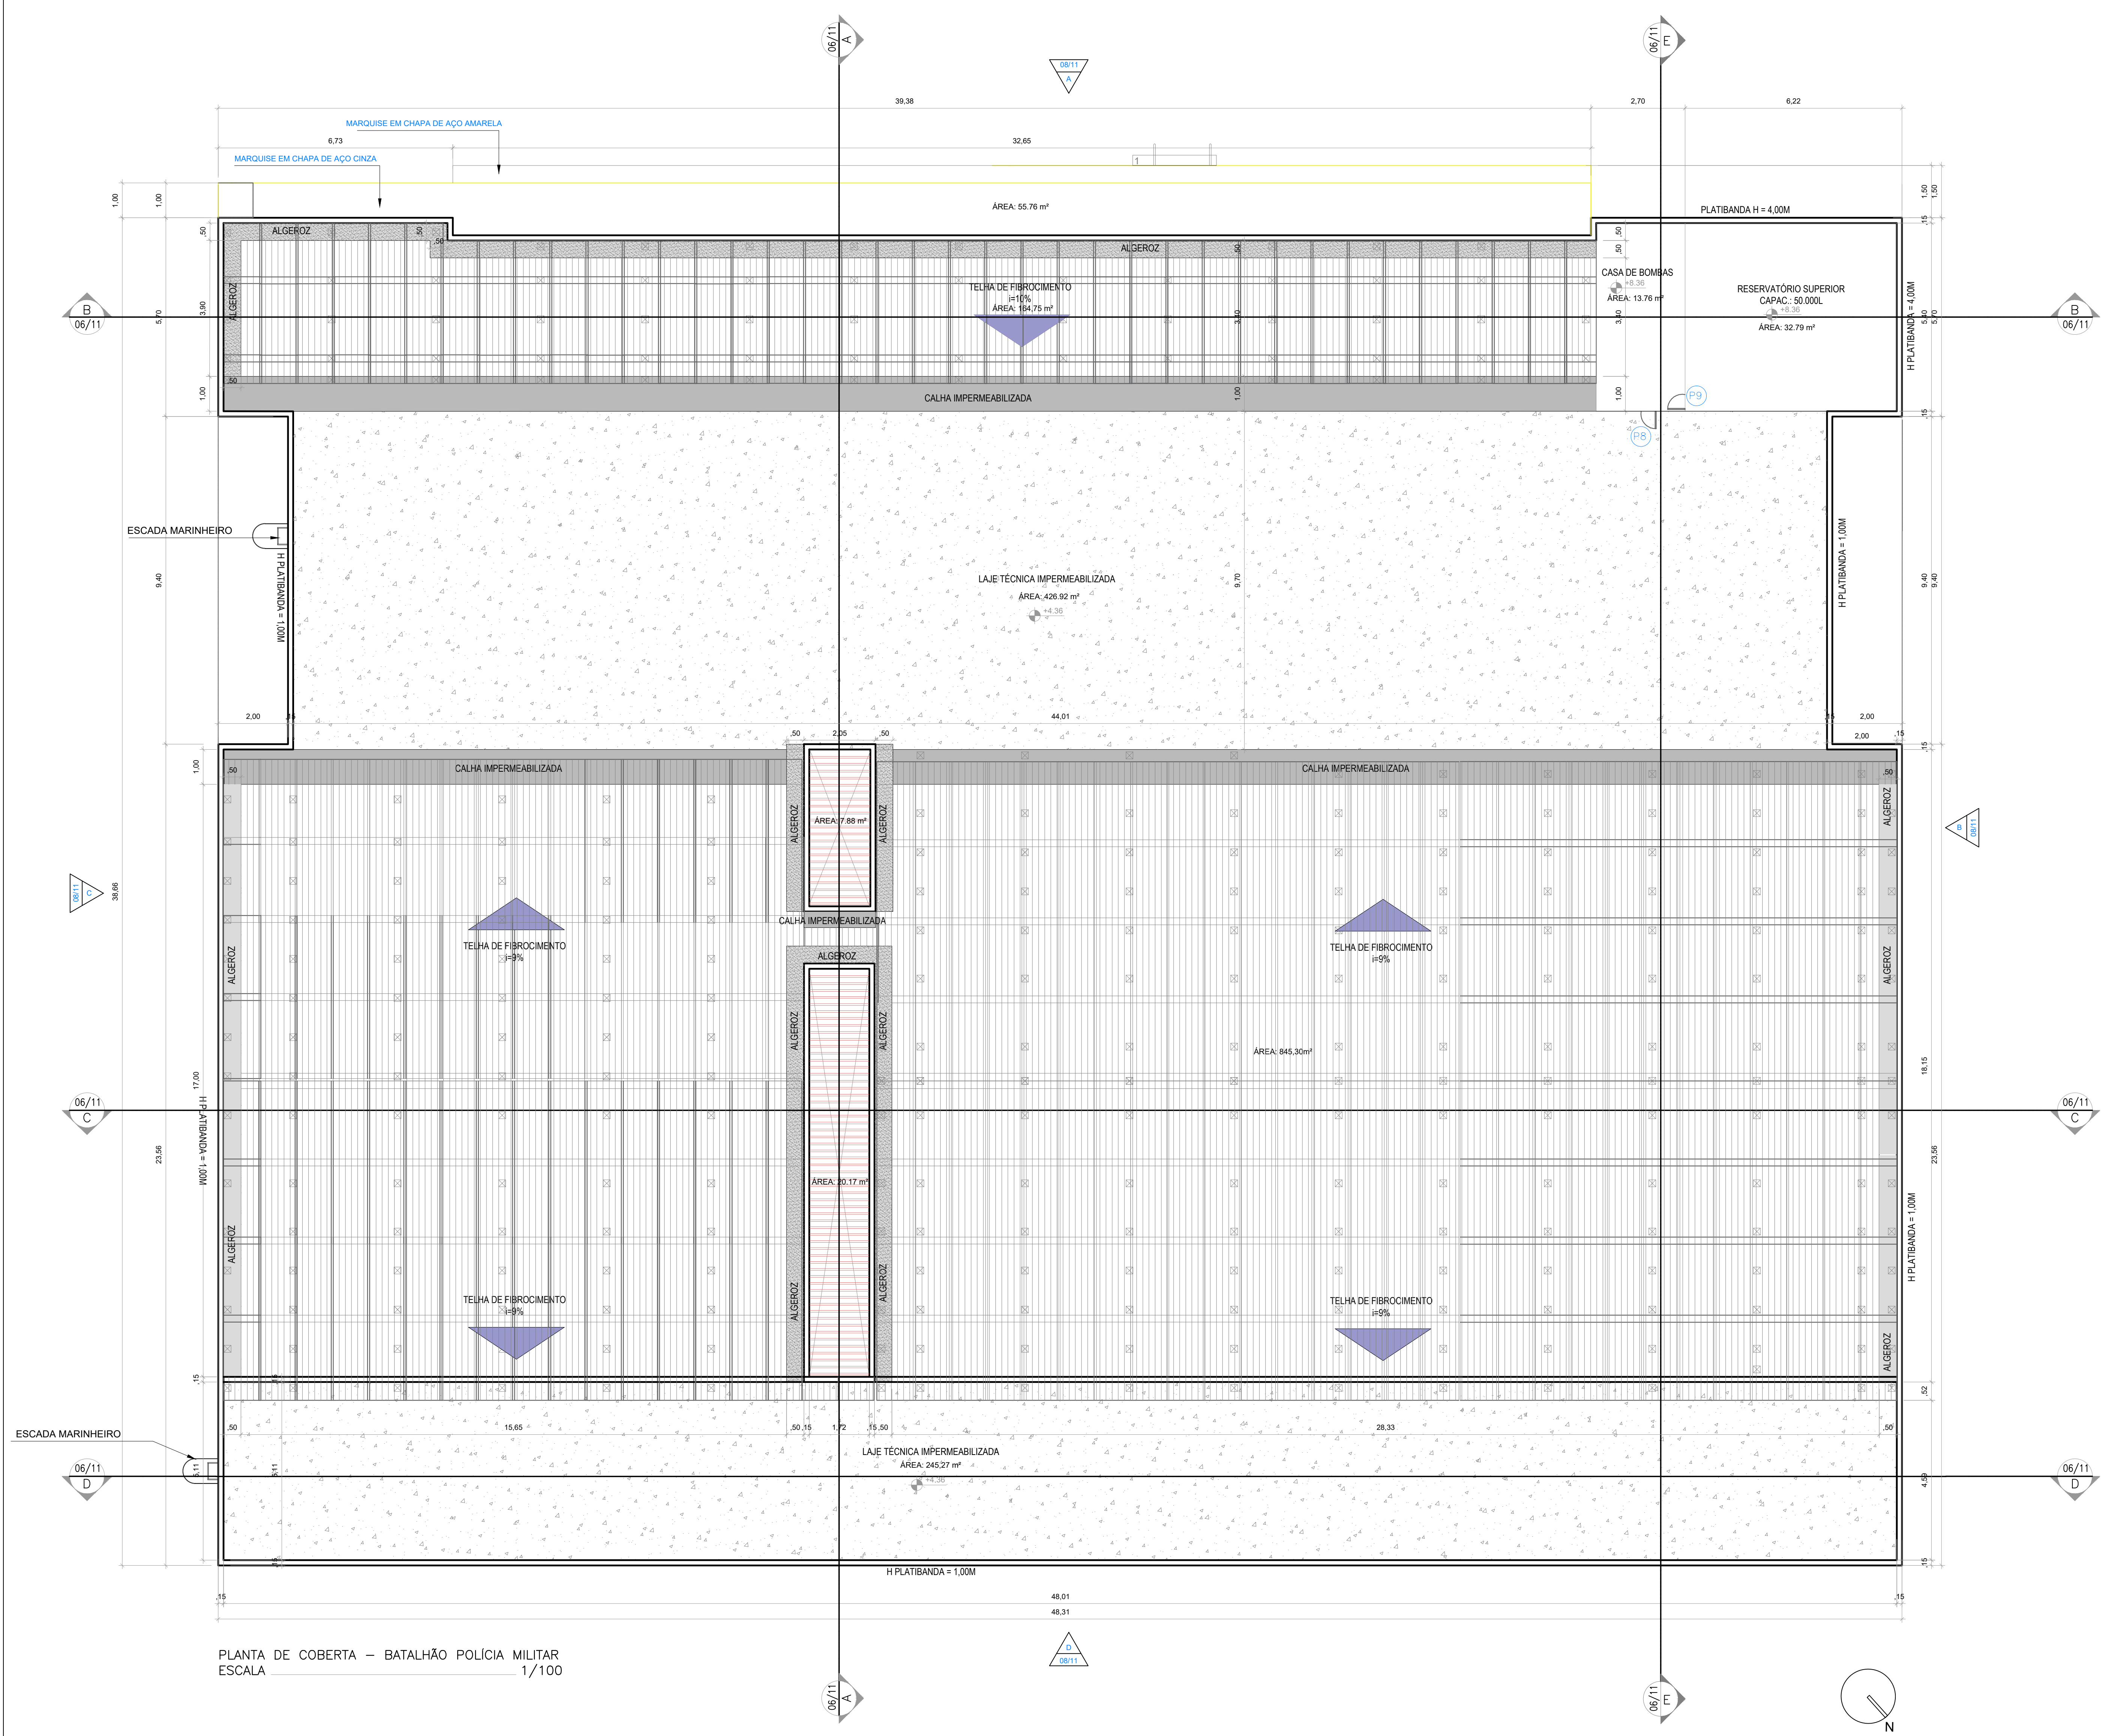

PLANTA DE COBERTA – BATALHÃO POLÍCIA MILITAR
ESCALA 1/100

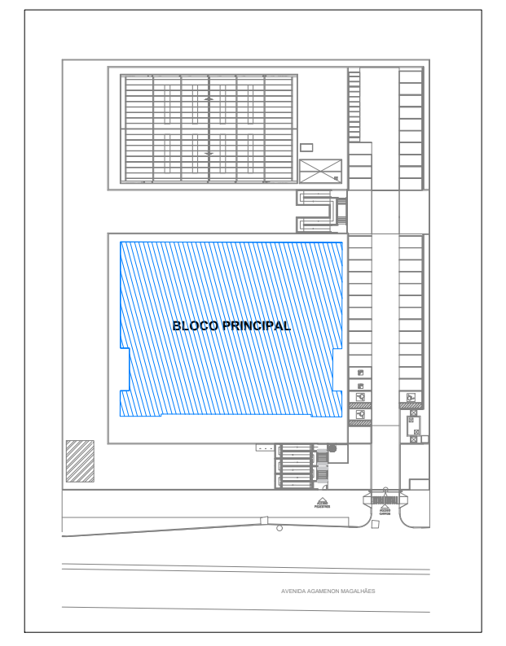

PLANTA CHAVE
ESCALA INDEFINIDA

OBS:
- PAREDES INTERNAS = SERÃO EXECUTADAS EM BLOCO CERÂMICO 9CM
- PAREDES EXTERNAS (PERIFERIA) SERÃO EXECUTADAS EM BLOCO CERÂMICO 14CM

FUNDO SELADOR ACRÍLICO

AMBIENTE	ÁREA
BLOCO PRINCIPAL	3.744,79m²
QUADRA	295,12m²
GUARITA	49,26m²
CASA DE BOMBAS (ÁGUA POTÁVEL)	6,10m²
CASA DE BOMBAS (ÁGUA PLUVIAL)	5,00m²
MUROS (IMPLANTAÇÃO)	2.061,93m²
TOTAL:	**6.162,20m²**

CHAPISCO APLICADO EM ALVENARIAS E ESTRUTURAS DE CONCRETO INTERNAS

AMBIENTE	ÁREA
BLOCO PRINCIPAL	4.517,94m²
QUADRA	246,44m²
GUARITA	70,03m²
DEPÓSITO DE LIXO	8,96m²
CASA DE BOMBAS (ÁGUA POTÁVEL)	9,64m²
CASA DE BOMBAS (ÁGUA PLUVIAL)	7,94m²
TOTAL:	**4.860,94m²**

ALVENARIA DE VEDAÇÃO EM BLOCO CERÂMICO

AMBIENTE	ÁREA
ALVENARIA DE VEDAÇÃO DE BLOCOS CERÂMICOS FURADOS NA HORIZONTAL DE 9X19X39 CM (ESPESSURA 9 CM)	2.196,36m²
ALVENARIA DE VEDAÇÃO DE BLOCOS CERÂMICOS FURADOS NA HORIZONTAL DE 14X19X39 CM (ESPESSURA 14 CM)	1.471,25m²
ALVENARIA DE BLOCOS DE CONCRETO ESTRUTURAL 14X19X39 CM (ESPESSURA 14 CM)	17,58m²

CORRIMÃO DE AÇO GALVANIZADO

AMBIENTE	ÁREA
BLOCO PRINCIPAL	18,13m
GUARITA	3,68m
TOTAL:	**21,81m**

GUARDA-CORPO DE AÇO GALVANIZADO

IMPLANTAÇÃO (RAMPAS E ESCADAS DE ACESSO EXTERNAS)	203,28m

EMASSAMENTO COM MASSA LÁTEX, APLICAÇÃO EM TETO, UMA DEMÃO

BLOCO PRINCIPAL		1301,64m²
QUADRA		71,08m²
GUARITA		15,61m²
DEPÓSITO DE LIXO		8,75m²
CASA DE BOMBAS (ÁGUA POTÁVEL)		3,63m²
CASA DE BOMBAS (ÁGUA PLUVIAL)		5,90m²
TOTAL		1.406,61m²

IMPERMEABILIZAÇÃO COM MANTA ASFÁLTICA - BLOCO PRINCIPAL

	ÁREA
TOTAL:	**839,94m²**

QUANTITATIVO EMBOÇO EM PAREDES INTERNAS - BLOCO PRINCIPAL

	AMBIENTE	PERÍMETRO	ALTURA	DESCONTOS	ÁREA
AMBIENTES ATÉ 5m²	BWC	8,00m	2,90m	2,39m²	20,81m²
	WC PCD	7,80m	2,90m	2,89m²	19,73m²
	WC PCD	7,80m	2,90m	1,89m²	20,73m²
	RESERVADO	8,50m	2,90m	3,78m²	20,87m²
	BWC	7,50m	2,90m	1,89m²	19,86m²
	HALL GRAD. MASC.	8,88m	2,90m	5,67m²	20,08m²
AMBIENTES DE 5m² ATÉ 10m²	BWC	9,01m	2,90m	2,39m²	23,74m²
	RESERVADO	11,90m	2,90m	3,78m²	30,73m²
	BWC	10,30m	2,90m	2,39m²	27,48m²
	SALA ACOMP. PSIC.	11,51m	2,90m	3,49m²	29,89m²
	SALA DE AUDIÊNCIA	11,51m	2,90m	3,49m²	29,89m²
	TI	10,55m	2,90m	1,89m²	28,71m²
	SALA TÉCNICA	12,55m	2,90m	1,89m²	34,51m²
	ÁREA DE MANEJO	12,20m	2,90m	1,89m²	33,49m²
	ARMÁRIOS OFI. SUP. MASC.	10,25m	2,90m	5,67m²	24,06m²
	ARMÁRIOS	12,01m	2,90m	3,78m²	31,05m²
	JARDIM DE INVERNO 1	12,50m	5,00m	6,75m²	55,75m²
	BWC	11,26m	2,90m	4,89m²	27,76m²
	DML	9,35m	2,90m	1,89m²	25,23m²
	BWC	9,36m	2,90m	2,64m²	24,50m²
AMBIENTES MAIOR QUE 10m²	RESERVADO	13,60m	2,90m	4,78m²	34,66m²
	SL COMANDANTE	16,95m	2,90m	4,13m²	45,03m²
	SL SUBCOMANDO	15,85m	2,90m	3,14m²	42,83m²
	SECRETARIA	15,81m	2,90m	3,14m²	42,71m²
	SALA CORRECIONAL	15,81m	2,90m	4,74m²	41,11m²
	RECEPÇÃO	39,04m	2,90m	35,93m²	77,29m²
	CORPO GUARDA	13,92m	2,90m	4,78m²	35,59m²
	RESERVADO	13,60m	2,90m	3,78m²	35,66m²
	4 SEÇÃO/TESOURARIA	22,84m	2,90m	3,64m²	62,60m²
	1 SEÇÃO	24,01m	2,90m	3,64m²	65,99m²
	CIRCULAÇÃO PRINCIPAL	228,03m	2,90m	89,85m²	571,44m²
	PLANEJAMENTO E ESTATÍSTICA	20,98m	2,90m	6,89m²	53,95m²
	COPOM	20,71m	2,90m	4,39m²	55,67m²
	SSTI	17,60m	2,90m	1,89m²	49,15m²
	PJES	19,60m	2,90m	3,49m²	53,55m²
	SALA DE REUNIÃO	20,42m	2,90m	1,89m²	57,53m²
	RESERV. MATERIAL BÉLICO	18,90m	2,90m	1,89m²	52,92m²
	ALMOXARIFADO	21,99m	2,90m	1,89m²	61,88m²
	STCOM	19,59m	2,90m	3,89m²	52,92m²
	CIRCULAÇÃO PRIVATIVA	164,68m	2,90m	32,68m²	444,89m²
	ALOJAMENTO OFI. SUP. MASC.	13,34m	2,90m	3,39m²	35,30m²
	BWC OFI. SUP. MASC.	16,04m	2,90m	2,39m²	44,13m²
	BWC OFI. INTER. MASC.	15,20m	2,90m	1,89m²	42,19m²
	ALOJAMENTO OFI. INTER. MASC.	18,22m	2,90m	3,89m²	48,95m²
	REFEITÓRIO/ESTAR	27,88m	2,90m	3,89m²	76,96m²
	AUDITÓRIO	42,44m	2,90m	4,20m²	118,88m²
	VEST. FEMININO	18,50m	2,90m	3,14m²	50,51m²
	VEST. MASCULINO	18,59m	2,90m	3,14m²	50,77m²
	ARMÁRIO PRAÇAS MASC.	24,36m	2,90m	3,14m²	66,25m²
	ALOJAMENTO PRAÇAS MASC.	29,72m	2,90m	3,14m²	78,91m²
	BWC PRAÇAS MASC.	21,20m	2,90m	4,39m²	58,34m²
	ALOJAMENTO GRAD. MASC.	26,07m	2,90m	7,28m²	71,21m²
	ARMÁRIO GRAD. MASC.	17,23m	2,90m	3,14m²	46,83m²
	BWC GRAD. MASC.	23,01m	2,90m	2,64m²	64,09m²
	ARMÁRIO OFIC. SUB. MASC.	22,62m	2,90m	6,42m²	59,18m²
	BWC OFI. SUB. MASC.	15,32m	2,90m	2,64m²	41,79m²
	JARDIM DE INVERNO 2	26,86m	5,00m	12,61m²	121,69m²
	ALOJAMENTO OFI. SUB. MASC.	17,51m	2,90m	3,39m²	47,39m²
	ALOJAMENTO OFI. SUB. FEM.	16,66m	2,90m	3,14m²	45,17m²
	BWC OFICIAIS SUB. FEM.	16,90m	2,90m	2,64m²	46,37m²
	BWC GRAD. FEM.	16,90m	2,90m	2,64m²	46,37m²
	ARMÁRIO OFICIAIS SUB. FEM.	15,56m	2,90m	5,67m²	39,45m²
	ALOJAMENTO GRAD. FEM.	16,63m	2,90m	3,14m²	45,09m²
	ARMÁRIO GRAD. FEM.	15,56m	2,90m	5,67m²	39,45m²
	ALOJAMENTO OFI. SUP. FEM.	16,50m	2,90m	3,39m²	44,46m²
	ARMÁRIO OFI. SUP. FEM.	19,07m	2,90m	4,89m²	50,41m²
	COMPANHIA 2	22,83m	2,90m	1,89m²	64,32m²
	COMPANHIA 1	21,18m	2,90m	1,89m²	59,53m²
	PCS	21,19m	2,90m	5,27m²	56,18m²
	ARMÁRIO PRAÇAS FEM.	24,93m	2,90m	3,39m²	68,91m²
	BWC PRAÇAS FEM.	15,32m	2,90m	2,64m²	41,79m²
	ALOJAMENTO PRAÇAS FEM.	19,15m	2,90m	3,89m	51,65m²
	2 SEÇÃO	20,92m	2,90m	4,53m²	56,14m²
	ARQUIVO	22,05m	2,90m	2,64m²	61,31m²
	DEPÓSITO 01	17,13m	2,90m	2,64m²	47,04m²
	DEPÓSITO 02	17,13m	2,90m	4,53m²	45,15m²
TOTAL:					4.517,94m²

CONTRAPISO EM ARGAMASSA TRAÇO 1:4 (CIMENTO E AREIA)

AMBIENTE	ÁREA
BLOCO PRINCIPAL	1.759,11m²
QUADRA	72,06m²
GUARITA	15,61m²
DEPÓSITO DE LIXO	8,75m²
TOTAL:	**1.855.53m²**

OBS: OS PISOS QUE NÃO FORAM CONSIDERADOS PARA ESSE QUANTITATIVO SERÃO CIMENTADOS OU EM CONCRETO ARMADO.

PROTEÇÃO MECÂNICA DE SUPERFICIE HORIZONTAL

AMBIENTE	ÁREA
BLOCO PRINCIPAL	839,94m²
GUARITA	24,53m²
DEPÓSITO DE LIXO	9,42m²
CASA DE BOMBAS (ÁGUA POTÁVEL)	4,59m²
CASA DE BOMBAS (ÁGUA PLUVIAL)	2,89m²
RESEVATÓRIOS INFERIORES (IMPLANTAÇÃO)	63,84m²
TOTAL:	**945,21m²**

TABELA FORRO DE GESSO EM FORRO MINERAL - BLOCO PRINCIPAL

AMBIENTE	ÁREA
CIRCULAÇÃO PRINCIPAL	135,09m²
T.I	6,86m²
SL TÉCNICA	9,81m²
CIRCULAÇÃO PRIVATIVA	100,08m²
AUDITÓRIO	108,43m²
TOTAL:	**360,27m²**

QUANTITATIVO REVESTIMENTO DE PAREDE 60X60 - BLOCO PRINCIPAL

AMBIENTE	PERÍMETRO	ALTURA	DESCONTOS	ÁREA
BWC	9,01m	2,90m	2,39m²	23,74m²
BWC	8,00m	2,90m	2,39m²	20,81m²
WC PCD	7,80m	2,90m	2,89m²	19,73m²
WC PCD	7,80m	2,90m	1,89m²	20,73m²
BWC	10,30m	2,90m	2,39m²	27,48m²
BWC	7,50m	2,90m	1,89m²	19,86m²
BWC OFI. SUP. MASC.	16,04m	2,90m	2,39m²	44,13m²
BWC OFI. INTER. MASC.	15,20m	2,90m	1,89m²	42,19m²
REFEITÓRIO/ESTAR	27,88m	2,90m	3,89m²	76,96m²
VEST.FEM.	18,50m	2,90m	3,14m²	50,51m²
VEST. MAS.	18,59m	2,90m	3,14m²	50,77m²
BWC PRAÇAS MASC.	21,20m	2,90m	3,14m²	58,34m²
BWC GRAD. MASC.	23,01m	2,90m	2,64m²	64,09m²
BWC OFI. SUB. MASC.	15,32m	2,90m	2,64m²	41,79m²
BWC OFI. SUB. FEM.	16,90m	2,90m	2,64m²	46,37m²
BWC GRAD. FEM.	16,90m	2,90m	2,64m²	46,37m²
BWC	11,26m	2,90m	4,89m²	27,76m²
BWC PRAÇAS FEM.	15,32m	2,90m	2,64m²	41,79m²
BWC	9,36m	2,90m	2,64m²	24,50m²
DML	9,35m	2,90m	1,89m²	25,23m²
TOTAL:				**773,15m²**

TABELA REVESTIMENTO COBERTA - BLOCO PRINCIPAL

DESCRIÇÃO	ÁREA
TELHA DE FIBROCIMENTO	1.029,75m²
LAJE TÉCNICA IMPERMEABILIZADA	672,19m²

ÁREAS DE FACHADA - BLOCO PRINCIPAL

AMBIENTE	PERÍMETRO	ALTURA	DESCONTOS	ÁREA
FACHADA FRONTAL	49,30m	5,00m	25,44m²	221,06m²
FACHADA POSTERIOR	48,30m	5,00m	14,50m²	227,00m²
FACHADA LAT. DIREITA	42,66m	5,00m	14,34m²	198,96m²
FACHADA LAT. ESQUERDA	42,65m	5,00m	16,95m²	196,30m²
COBERTURA 01	165,80m	1,00m	-	165,80m²
COBERTURA 02	13,39m	4,00m	3,76m²	49,80m²
TOTAL:				**1.058,92m²**

IMPERMEABILIZAÇÃO COM EMULSÃO ASFÁLTICA - BLOCO PRINCIPAL

AMBIENTE	ÁREA
LAJE COBERTA COM TELHA DE FIBROC. + ÁREA DE CALHA IMPER.	1.058,58m²

OBS: HAVERÁ EMULSÃO NOS RESERVATÓRIOS INFERIORES (IMPLANTAÇÃO) COM TOTAL = 247,37m². O RESTANTE DA EMULSÃO DEVERÁ SER AFERIDO EM PROJETO ESTRUTURAL

IMPERMEABILIZAÇÃO COM ARGAMASSA POLIMÉRICA - BLOCO PRINCIPAL

AMBIENTE	PISO	PAREDE	ÁREA
BWC	5,04m²	4,27m²	9,31m²
BWC	3,64m²	3,52m²	7,16m²
WC PCD	3,60m²	3,40m²	7,00m²
WC PCD	3,60m²	3,40m²	7,00m²
BWC	5,57m²	4,67m²	10,24m²
BWC RESERVADO	3,48m²	3,37m²	6,85m²
BWC OFI. SUP. MASC.	14,37m²	7,54m²	21,91m²
BWC OFI. INT. MASC.	13,96m²	7,12m²	21,08m²
REFEITÓRIO/ESTAR	42,00m²	13,36m²	55,36m²
BWC OFI. SUB. FEM.	16,02m²	7,97m²	23,99m²
BWC GRADUADOS FEM.	16,02m²	7,97m²	23,99m²
BWC GRADUADOS MASC.	28,02m²	10,95m²	38,97m²
BWC OFI. SUB. MASC.	14,65m²	7,18m²	21,83m²
BWC PRAÇAS MASC.	25,22m²	10,13m²	35,35m²
BWC OFI. SUP. FEM.	7,51m²	5,15m²	12,66m²
BWC PRAÇAS FEM.	14,65m²	7,18m²	21,83m²
DML	5,06m²	4,20m²	9,26m²
BWC 2º SEÇÃO	5,06m²	4,20m²	9,26m²
VESTIÁRIO MASC.	19,53m²	8,82m²	28,35m²
VESTIÁRIO FEM.	19,30m²	8,93m²	28,23m²
TOTAL:			**399,63m²**

PROTEÇÃO MECÂNICA DE SUPERFICIE HORIZONTAL

AMBIENTE	ÁREA
BLOCO PRINCIPAL	839,94m²
GUARITA	24,53m²
DEPÓSITO DE LIXO	9,42m²
CASA DE BOMBAS (ÁGUA POTÁVEL)	4,59m²
CASA DE BOMBAS (ÁGUA PLUVIAL)	2,89m²
RESEVATÓRIOS INFERIORES (IMPLANTAÇÃO)	63,84m²
TOTAL:	**945,21m²**

TABELA FORRO DE GESSO EM DRYWALL - BLOCO PRINCIPAL

AMBIENTE	ÁREA
BWC	5,04m²
RESERVADO	11,51m²
SL COMANDANTE	16,6m²
SL SUBCOMANDO	14,82m²
BWC	3,64m²
RESERVADO	8,71m²
SECRETARIA	14,72m²
SALA CORRECIONAL	14,72m²
WC PCD	3,6m²
WC PCD	3,6m²
RECEPÇÃO	39,31m²
CORPO GUARDA	11,34m²
BWC	5,57m²
RESERVADO	11,52m²
4 SEÇÃO/TESOURARIA	30,46m²
1 SEÇÃO	35,66m²
CIRCULAÇÃO PRINCIPAL	47,09m²
PLANEJAMENTO E ESTATÍSTICA	27,08m²
COPOM	26,29m²
SSTI	17,12m²
PJES	23,01m²
SALA ACOMP. PSIC.	8,05m²
SALA DE AUDIÊNCIA	8,05m²
SALA DE REUNIÃO	23,16m²
RESERV. MATERIAL BÉLICO	17,96m²
ÁREA DE MANEJO	9,14m²
RESERVADO	4,51m²
BWC	3,49m²
ALMOXARIFADO	30,06m²
STCOM	23,18m²
CIRCULAÇÃO PRIVATIVA	21,08m²
ALOJAMENTO OFICIAIS SUPERIORES MASC.	11,12m²
ARMÁRIOS OFICIAIS SUPERIORES MASC.	6,03m²
BWC OFICIAIS SUPERIORES MASCULINO	14,32m²
BWC OFICIAIS INTERMEDIÁRIOS MASCULINO	13,95m²
ARMÁRIOS	6,76m²
ALOJAMENTO OFICIAIS INTERMEDIÁRIOS MASC.	20,74m²
REFEITÓRIO/ESTAR	42,01m²
VEST. FEMININO	19,27m²
VEST. MASCULINO	19,53m²
ARMÁRIO PRAÇAS MASCULINO	36,27m²
ALOJAMENTO PRAÇAS MASCULINO	55,01m²
BWC PRAÇAS MASCULINO	25,22m²
ALOJAMENTO GRADUADOS MASCULINO	40,65m²
ANTE-SALA RECEPÇÃO	4,73m²
ARMÁRIO GRADUADOS MASCULINO	15,87m²
BWC GRADUADOS MASCULINO	28,02m²
ARMÁRIO OFICIAIS SUBALTERNOS MASCULINO	14,59m²
BWC OFICIAIS SUBALTERNOS MASCULINO	14,65m²
JARDIM DE INVERNO 2	20,18m²
ALOJAMENTO OFICIAIS SUBALTERNOS MASC.	18,62m²
ALOJAMENTO OFICIAIS SUBALTERNOS FEM.	15,37m²
BWC OFICIAIS SUBALTERNOS FEMININO	16,03m²
BWC GRADUADOS FEMININO	16,03m²
ARMÁRIO OFICIAIS SUBALTERNOS FEMININO	11,56m²
ALOJAMENTO GRADUADOS FEMININO	15,28m²
ARMÁRIO GRADUADOS FEMININO	11,56m²
ALOJAMENTO OFICIAIS SUPERIORES FEMININO	16,04m²
ARMÁRIO OFICIAIS SUPERIORES FEMININO	14,24m²
BWC	7,51m²
COMPANHIA 2	31,04m²
COMPANHIA 1	25,31m²
PCS	25,35m²
ARMÁRIO PRAÇAS FEMININO	21,74m²
BWC PRAÇAS FEMININO	14,65m²
ALOJAMENTO PRAÇAS FEMININO	22,82m²
2 SEÇÃO	26,63m²
DML	5,06m²
BWC	5,06m²
ARQUIVO	30,06m²
DEPÓSITO 01	15,1m²
DEPÓSITO 02	15,09m²
TOTAL:	**1.301,64m²**

TABELA DE ESPELHOS - BLOCO PRINCIPAL

DESCRIÇÃO	MEDIDAS	AMBIENTES	ÁREA	QUANT.
ESPELHO TIPO CRISTAL, ESPESSURA 4mm FIXADO COM PARAFUSOS E BOTÕES DE ACAB. EM INOX BRIL., FAB.: BLINDEX, OU EQUIVALENTE.	0.50X0.60	WC's E BWC's PCD	0,30m²	4
ESPELHO TIPO CRISTAL, ESPESSURA 4mm FIXADO COM PARAFUSOS E BOTÕES DE ACAB. EM INOX BRIL., FAB.: BLINDEX, OU EQUIVALENTE.	0.50X0.90	BWC's INDIVIDUAIS	0,45m²	3
ESPELHO TIPO CRISTAL, ESPESSURA 4mm FIXADO COM PARAFUSOS E BOTÕES DE ACAB. EM INOX BRIL., FAB.: BLINDEX, OU EQUIVALENTE.	1.45X0.90	BWC OFICIAIS SUBALTERNOS MASC. VESTIÁRIO FEM. VESTIÁRIO MASC.	1,30m²	3
ESPELHO TIPO CRISTAL, ESPESSURA 4mm FIXADO COM PARAFUSOS E BOTÕES DE ACAB. EM INOX BRIL., FAB.: BLINDEX, OU EQUIVALENTE.	1.75X0.90	BWC OFICIAIS MASC.	1,58m²	1
ESPELHO TIPO CRISTAL, ESPESSURA 4mm FIXADO COM PARAFUSOS E BOTÕES DE ACAB. EM INOX BRIL., FAB.: BLINDEX, OU EQUIVALENTE.	2.10X0.90	BWC PRAÇAS FEM.	1,89m²	1
ESPELHO TIPO CRISTAL, ESPESSURA 4mm FIXADO COM PARAFUSOS E BOTÕES DE ACAB. EM INOX BRIL., FAB.: BLINDEX, OU EQUIVALENTE.	2.60X0.90	BWC OFICIAIS SUBALTERNOS FEM. BWC GRADUADOS FEM. BWC OFICIAIS SUBALTERNOS MASC.	2,34m²	3
ESPELHO TIPO CRISTAL, ESPESSURA 4mm FIXADO COM PARAFUSOS E BOTÕES DE ACAB. EM INOX BRIL., FAB.: BLINDEX, OU EQUIVALENTE.	3.00X0.90	BWC GRADUADOS MASC. BWC PRAÇAS MASC..	2,70m²	2

IMPERMEABILIZAÇÃO COM ARGAMASSA POLIMÉRICA - BLOCO PRINCIPAL

AMBIENTE	PISO	PAREDE	ÁREA
BWC	5,04m²	4,27m²	9,31m²
BWC	3,64m²	3,52m²	7,16m²
WC PCD	3,60m²	3,40m²	7,00m²
WC PCD	3,60m²	3,40m²	7,00m²
BWC	5,57m²	4,67m²	10,24m²
BWC RESERVADO	3,48m²	3,37m²	6,85m²
BWC OFI. SUP. MASC.	14,37m²	7,54m²	21,91m²
BWC OFI. INT. MASC.	13,96m²	7,12m²	21,08m²
REFEITÓRIO/ESTAR	42,00m²	13,36m²	55,36m²
BWC OFI. SUB. FEM.	16,02m²	7,97m²	23,99m²
BWC GRADUADOS FEM.	16,02m²	7,97m²	23,99m²
BWC GRADUADOS MASC.	28,02m²	10,95m²	38,97m²
BWC OFI. SUB. MASC.	14,65m²	7,18m²	21,83m²
BWC PRAÇAS MASC.	25,22m²	10,13m²	35,35m²
BWC OFI. SUP. FEM.	7,51m²	5,15m²	12,66m²
BWC PRAÇAS FEM.	14,65m²	7,18m²	21,83m²
DML	5,06m²	4,20m²	9,26m²
BWC 2º SEÇÃO	5,06m²	4,20m²	9,26m²
VESTIÁRIO MASC.	19,53m²	8,82m²	28,35m²
VESTIÁRIO FEM.	19,30m²	8,93m²	28,23m²
TOTAL:			**399,75m²**

TABELA DE REVESTIMENTOS INTERNOS - BLOCO PRINCIPAL

CÓDIGO	DESCRIÇÃO
☐	**PISO**
1	PISO CERÂMICO 60x60cm
△	**PAREDE**
1	PINTURA ACRÍLICA NA COR BRANCO GELO (ATÉ O FORRO DE GESSO OU LAJE)
2	REVESTIMENTO 60x60cm ATÉ O FORRO DE GESSO (h=2.80m)
○	**TETO**
1	FORRO EM DRYWALL (h=2.80m) PINTADO EM TINTA ACRÍLICA BRANCO GELO
2	FORRO MINERAL (h = 2.80m)

TABELA DE REVESTIMENTOS FACHADAS- BLOCO PRINCIPAL

DESCRIÇÃO	ÁREA
REVESTIMENTO CERÂMICO PARA PAREDES EXTERNAS EM PASTILHAS DE PORCELANA 5 X 5 CM (PLACAS DE 30 X 30 CM	850,72m²

TABELA DE BRISES METÁLICOS - BLOCO PRINCIPAL

AMBIENTE	LARGURA	ALTURA	TOTAL
FACHADA PRINCIPAL	10,17m	3,95m	40,17m²
	15,36m	2,80m	43,01m²
TOTAL:			**83,18m²**

TABELA DE ESQUADRIAS | JANELAS

CÓDIGO	DESCRIÇÃO	MEDIDAS	ÁREA	QUANT.
J1	ESQUADRIA EM ALUMÍNIO E VIDRO COM 2 FOLHAS DE CORRER	1.00X0.50m / P=1.60m	0,5m²	07
J2	ESQUADRIA EM ALUMÍNIO E VIDRO COM 2 FOLHAS DE CORRER	1.50X0.50m / P=1.60m	0,75m²	15
J3	ESQUADRIA EM ALUMÍNIO E VIDRO COM 2 FOLHAS DE CORRER	2.00X0.50m / P=1.60m	1,00m²	6
J4	ESQUADRIA EM ALUMÍNIO E VIDRO COM 3 FOLHAS DE CORRER	2.50X0.50m / P=1.60m	1,25m²	6
J5	ESQUADRIA EM ALUMÍNIO E VIDRO COM 3 FOLHAS DE CORRER	3.00X0.50m / P=1.60m	1,50m²	5
J6	ESQUADRIA EM ALUMÍNIO E VIDRO COM 4 FOLHAS DE CORRER	3.50X0.50m / P=1.60m	1,75m²	1
J7	ESQUADRIA EM ALUMÍNIO E VIDRO COM 4 FOLHAS DE CORRER	4.00X0.50m / P=1.60m	2,00m²	3
J8	ESQUADRIA EM ALUMÍNIO FIXA COM FOLHA PIVOTANTE CENTRAL	4.00X0.50m / P=1.10m	2,00m²	1
J9	ESQUADRIA EM VIDRO FIXA	4.00X2.80m	11,20m²	1
J10	ESQUADRIA EM ALUMÍNIO E VIDRO COM 5 FOLHAS DE CORRER	5.00X0.50m / P=1.10m	2,50m²	3
J11	ESQUADRIA EM ALUMÍNIO E VIDRO COM 2 FOLHAS DE CORRER	3.50X0.50m / P=1.10m	1,75m²	1
J12	ESQUADRIA EM ALUMÍNIO E VIDRO COM 2 FOLHAS DE CORRER	1.5X0.50m / P=1.60m	0,75m²	2
J13	ESQUADRIA EM ALUMÍNIO COM VIDRO TEMPERADO COM DUAS FOLHAS DE CORRER	1.60X1.0m / P=1.10m	1,60m²	5
J14	ESQUADRIA EM ALUMÍNIO E VIDRO COM 2 FOLHAS DE CORRER	3.50X0.50m / P=1.10m	1,75m²	1
J15	ESQUADRIA EM ALUMÍNIO E VIDRO COM 10 FOLHAS DE CORRER	6.75 X 0.50m / P=1.10m	3,25m²	1
J16	ESQUADRIA EM ALUMÍNIO FIXA COM FOLHA PIVOTANTE CENTRAL	0.35X1.00m / P=1.10m	0,35m²	1
J17	PAINEL FIXO EM ALUMÍNIO COM VIDRO TEMPERADO	2.50X1.00m / P=1.10m	2,50m²	1
J18	ESQUADRIA EM ALUMÍNIO E VIDRO COM 2 FOLHAS DE CORRER	0.70X0.50m / P=1.60m	0,35m²	2

TABELA DE ESQUADRIAS | PORTAS

CÓDIGO	DESCRIÇÃO	MEDIDAS	ÁREA	QUANT.
P1	PORTA DE GIRO EM MADEIRA	0.90X2.10m	1,89m²	72
P2	PORTA DE ALUMÍNIO COM LAMBRI DE GIRO PARA CABINE DE BANHEIRO	1.00X1.80m	1,80m²	39
P3	PORTA CORTA-FOGO DE SAÍDA DE EMERGÊNCIA COM BARRA ANTIPÂNICO	1.00X2.10m	2,10m²	4
P4	PORTA DE GIRO COM DUAS FOLHAS EM ALUMÍNIO COM VIDRO 6MM	2,06X2.80m	5,76m²	1
P5	PORTA DE GIRO DUPLA CENTRALIZADA (2.12x2.10m) + FOLHA FIXA (1.20x2.10m) + FOLHA FIXA (2.11x2.10m) EM ALUMÍNIO COM VIDRO 6MM	5.43x2.10m	11,40m²	1
P6	PORTA EM MADEIRA COM DUAS FOLHAS DE GIRO COM TRATAMENTO ACÚSTICO E BARRA ANTIPÂNICO	2.00x2.10m	4,41m²	1
P7	PORTA DE GIRO (90cm) EM ALUMÍNIO + VIDRO 6MM E FOLHA FIXA (70cm) (h=2,10m)	1.60X2.10m	3,36m²	2
P8	PORTA DE GIRO (90cm) EM ALUMÍNIO COM LAMBRI COM UMA FOLHA (h=2,10m)	0.90X2.10m	1,89m²	1
P9	PORTA DE GIRO (60cm) EM ALUMÍNIO COM LAMBRI UMA FOLHA (h=0,80m)	0.60X0.80m	0,48m²	1

TABELA DE SOLEIRAS

CÓDIGO	DESCRIÇÃO	MEDIDAS	ÁREA	QUANT.
S1	SOLEIRA EM GRANITO CINZA ANDORINHA	0.90cm	0,15cm	59
S2	SOLEIRA EM GRANITO CINZA ANDORINHA	1.00cm	0,15cm	4
S3	SOLEIRA EM GRANITO CINZA ANDORINHA	6.45cm	0,15cm	1
S4	SOLEIRA EM GRANITO CINZA ANDORINHA	5.38cm	0,15cm	1
S5	SOLEIRA EM GRANITO CINZA ANDORINHA	2.00cm	0,15cm	1
S6	SOLEIRA EM GRANITO CINZA ANDORINHA	1.60cm	0,15cm	2
S7	SOLEIRA EM GRANITO CINZA ANDORINHA	0.90cm	0,10cm	11
S8	SOLEIRA EM GRANITO CINZA ANDORINHA	0.90cm	0,20cm	3

BLOCO PRINCIPAL - ÁREAS INTERNAS

AMBIENTE	ÁREA
RECEPÇÃO	39.72 m²
WC PESSOA COM DEFICIÊNCIA - FEMININO	3.60 m²
WC PESSOA COM DEFICIÊNCA - MASCULINO	3.60 m²
CORPO GUARDA	11.34 m²
WC - CORPO GUARDA	5.57 m²
RESERVADO - CORPO GUARDA	11.51 m²
4ª SESSÃO/TESOURARIA	30.42 m²
1ª SESSÃO	35.60 m²
SALA CORRENCIAL	14.72 m²
SECRETARIA	14.72 m²
SALA SUBCOMANDO	15.06 m²
WC - SUBCOMANDO	3.64 m²
RESERVADO - SUBCOMANDO	8.71 m²
SALA COMANDANTE	16.60 m²
WC - COMANDANTE	5.04 m²
RESERVADO - COMANDANTE	11.51m²
PLANEJAMENTO E ESTATÍSTICA	27.05m²
COPOM	26.27 m²
SSTI	17.10 m²
PJES	22.98 m²
SALA ACOMPANHAMENTO PSICOLÓGICO	8.03 m²
SALA DE AUDIÊNCIA	8.02m²
SALA DE REUNIÃO	23.07m²
TI	6.90 m²
SALA TÉCNICA	9.88m²
RESERVA MATERIAL BÉLICO	17.94 m²
ÁREA DE MANEJO	9.13 m²
RESERVADO - MATERIAL BÉLICO	4.48 m²
BWC - MATERIAL BÉLICO	3.48 m²
CIRCULAÇÃO PRINCIPAL	75.51 m²
CIRCULAÇÃO PRIVATIVA	121.13 m²
CIRCULAÇÃO	92.53 m²
ALMOXARIFADO	30.05 m²
STCOM	23.17 m²
AUDITÓRIO	180.37 m²
REFEITÓRIO/ESTAR	42.00 m²
VESTIÁRIO FEMININO	19.29 m²
VESTIÁRIO MASCULINO	19.52 m²
2ª SESSÃO	26.62 m²
BWC - 2ª SESSÃO	5.06 m²
DML	5.06 m²
ARQUIVO	30.04 m²
DEPÓSITO 01	15.09 m²
DEPÓSITO 02	15.08 m²
COMPANHIA 01	25.34 m²
COMPANHIA 02	30.99 m²
PCS	25.31 m²
ALOJAMENTO OFICIAIS INTERMEDIÁRIOS MASCULINO	11.11 m²
ARMÁRIOS - ALOJAMENTO OFICIAIS INTERMEDIÁRIOS MASCULINO	6.02 m²
BWC - ALOJAMENTO OFICIAIS INTERMEDIÁRIOS MASCULINO	14.35 m²
ALOJAMENTO OFICIAIS SUPERIORES MASCULINO	20.73 m²
ARMÁRIOS - ALOJAMENTO OFICIAIS SUPERIORES MASCULINO	6.76 m²
BWC - ALOJAMENTO OFICIAIS SUPERIORES MASCULINO	13.96 m²
ALOJAMENTO PRAÇAS MASCULINO	54.99 m²
ARMÁRIOS - ALOJAMENTO PRAÇAS MASCULINO	36.25 m²
BWC - ALOJAMENTO PRAÇAS MASCULINO	25.22 m²
ALOJAMENTO OFICIAIS SUBALTERNOS MASCULINO	18.57 m²
ARMÁRIOS - ALOJAMENTO OFICIAIS SUBALTERNOS MASCULINO	14.58 m²
BWC - ALOJAMENTO OFICIAIS SUBALTERNOS MASCULINO	14.65 m²
ALOJAMENTO GRADUADOS MASCULINO	40.65 m²
ARMÁRIOS - ALOJAMENTO GRADUADOS MASCULINO	15.85 m²
BWC - ALOJAMENTO GRADUADOS MASCULINO	28.02 m²
ALOJAMENTO OFICIAIS SUBALTERNOS FEMININO	15.31 m²
ARMÁRIOS - ALOJAMENTO OFICIAIS SUBALTERNOS FEMININO	11.54 m²
BWC - ALOJAMENTO OFICIAIS SUBALTERNOS FEMININO	16.02 m²
ALOJAMENTO GRADUADOS FEMININO	15.30 m²
ARMÁRIOS - ALOJAMENTO GRADUADOS FEMININO	11.55 m²
BWC - ALOJAMENTO GRADUADOS FEMININO	16.02 m²
ALOJAMENTO OFICIAIS SUPERIORES FEMININO	16.00 m²
ARMÁRIOS - ALOJAMENTO OFICIAIS SUPERIORES FEMININO	14.24 m²
BWC - ALOJAMENTO OFICIAIS SUPERIORES FEMININO	7.51 m²
ALOJAMENTO PRAÇAS FEMININO	22.82 m²
ARMÁRIOS - ALOJAMENTO PRAÇAS FEMININO	21.74 m²
BWC - ALOJAMENTO PRAÇAS FEMININO	14.65 m²
TOTAL:	**1.702.26 m²**

QUADRO DE BANCADAS EM GRANITO - BLOCO PRINCIPAL

DESCRIÇÃO	MEDIDAS	AMBIENTES	ÁREAS	QUANT.
GRANITO CINZA ANDORINHA	BANCADA: 3.28X0.50 TESTEIRA: 3.28X0.04	BWC PRAÇAS MASC.	1,77m²	1
	BANCADA: 3.88X0.50 TESTEIRA: 3.88X0.04 TESTEIRA: 0.50X0.04	BWC OFICIAIS SUB. MASC.	2,12m²	1
	BANCADA: 2.30X0.50 TESTEIRA: 2.30X0.04 TESTEIRA: 0.50X0.04	BWC PRAÇAS FEM.	1,26m²	1
	BANCADA: 3.20X0.50 TESTEIRA: 3.20X0.04	BWC GRADUADOS MASC.	1,73m²	1
	BANCADA: 2.76X0.50 TESTEIRA: 2.76X0.04	BWC GRADUADOS FEM. BWC OFICIAIS SUB. FEM.	1,49m²	2
	BANCADA: 1.95X0.50 TESTEIRA: 1.95X0.04	BWC OFICIAIS SUP. MASC.	1,05m²	1
	BANCADA: 1.66X0.50 TESTEIRA: 1.66X0.04 RESPALDO LATERAL: 0.50X0.45 BANCO: 1.78X0.50 TESTEIRA: 1.78X0.04	BWC OFICIAIS INT. MASC.	2,08m²	1
	BANCADA: 1.66X0.50 TESTEIRA: 1.66X0.04 RESPALDO LATERAL: 0.50X0.45 BANCO: 1.35X0.50 TESTEIRA: 1.35X0.04	VESTIÁRIO FEMININO VESTIÁRIO MASCULINO	1,85m²	2
	BANCADA: 0.90X0.50 TESTEIRA: 0.90X0.04 TESTEIRA: 0.50X0.04	BWC's INDIVIDUAIS	0,50m²	3
	BANCADA: 2.45X0.60 TESTEIRA: 2.45X0.04 TESTEIRA: 0.60X0.04	REFEITÓRIO/ESTAR	1,59m²	1
	BANCADA: 2.30X0.25	ÁREA DE MANEJO	0,58m²	1
	BANCADA: 1.15X0.35	1 SEÇÃO	0,40m²	1

QUADRO DE DIVISÓRIAS EM GRANITO - BLOCO PRINCIPAL

DESCRIÇÃO	MEDIDAS	AMBIENTES	ÁREAS
GRANITO CINZA ANDORINHA	0,21 (06 UNI) 0,14 (01 UNI) 1,26 (06 UNI) 0,40 (02 UNI) 0,50 (01 UNI) 0,90 (01 UNI) X 1,80M	BWC PRAÇAS MASC.	20,09m²
	0,11 (01 UNI) 0,13 (01 UNI) 0,17 (01 UNI) 0,20 (01 UNI) 0,12 (01 UNI) 1,26 (03 UNI) X 1,80M	BWC OFICIAIS SUB. MASC.	8,12m²
	0,11 (01 UNI) 0,13 (01 UNI) 0,20 (01 UNI) 0,14 (01 UNI) 1,26 (03 UNI) X 1,80M	BWC PRAÇAS FEM.	7,85m²
	0,07 (02 UNI) 0,13 (03 UNI) 0,06 (01 UNI) 1,26 (05 UNI) X 1,80M	BWC GRADUADOS MASC.	12,40m²
	0,04 (01 UNI) 0,13 (02 UNI) 0,09 (01 UNI) 1,26 (03 UNI) X 1,80M	BWC GRADUADOS FEM.	7,51m²
	0,04 (01 UNI) 0,13 (02 UNI) 0,09 (01 UNI) 1,26 (03 UNI) X 1,80M	BWC OFIC. SUB. FEM.	7,51m²
	0,04 (01 UNI) 0,23 (01 UNI) 0,31 (01 UNI) 0,27 (01 UNI) 1,26 (03 UNI) X 1,80M	BWC OFIC. SUP. MASC.	8,33m²
	0,26 (01 UNI) 0,32 (03 UNI) 0,05 (01 UNI) 1,26 (03 UNI) X 1,80M	BWC OFIC. INT. MASC.	9,09m²
	0,07 (01 UNI) 0,23 (02 UNI) 0,15 (01 UNI) 1,26 (03 UNI) X 1,80M	VESTIÁRIO MASC.	8,03m²
	0,07 (01 UNI) 0,23 (02 UNI) 0,15 (01 UNI) 1,26 (03 UNI) X 1,80M	VESTIÁRIO FEM.	8,03m²
	0,80 (01 UNI) X 1,80M	REFEITÓRIO/COPA	1,44m²

Secretaria de Projetos Estretégicos
GOVERNO DE PERNAMBUCO ESTADO DE MUDANÇA

GOVERNO DO ESTADO DE PERNAMBUCO
SECRETARIA DE PROJETOS ESTRATÉGICOS DE PERNAMBUCO - SEPE
ESCRITÓRIO DE PROJETOS

OBJETO: **PROJETO DO BATALHÃO DA POLÍCIA MILITAR - BEZERROS - PE**

CONTRATANTE: **SDS**

CONTRATADA: **Secretaria de Projetos Estratégicos (SEPE)**

LOCALIZAÇÃO:
AV. AGAMENON MAGALHÃES, S/N,
SÃO PEDRO. CEP:55660-000 BEZERROS-PE

ETAPA: **Projeto Básico**

PROPRIETÁRIO: **SDS**

SECRETÁRIA EXECUTIVA:
Irma Caetano de Holanda Lins
CAU-PE: A46249-7

PROJETISTA(S):
Tácito Breckenfeld
CAU: A34711-6

DISCIPLINA: PROJETO DE IMPLANTAÇÃO - BPM - BEZERROS

CONTEÚDO: PLANTA DE COBERTA

PRANCHA: 04/11 R2

ESCALA: INDICADA

DATA: JUNHO/25

CODIFICAÇÃO: GOVPE-SPS-BEZ-L00-BATALHA-B-ARQ-R2.dwg

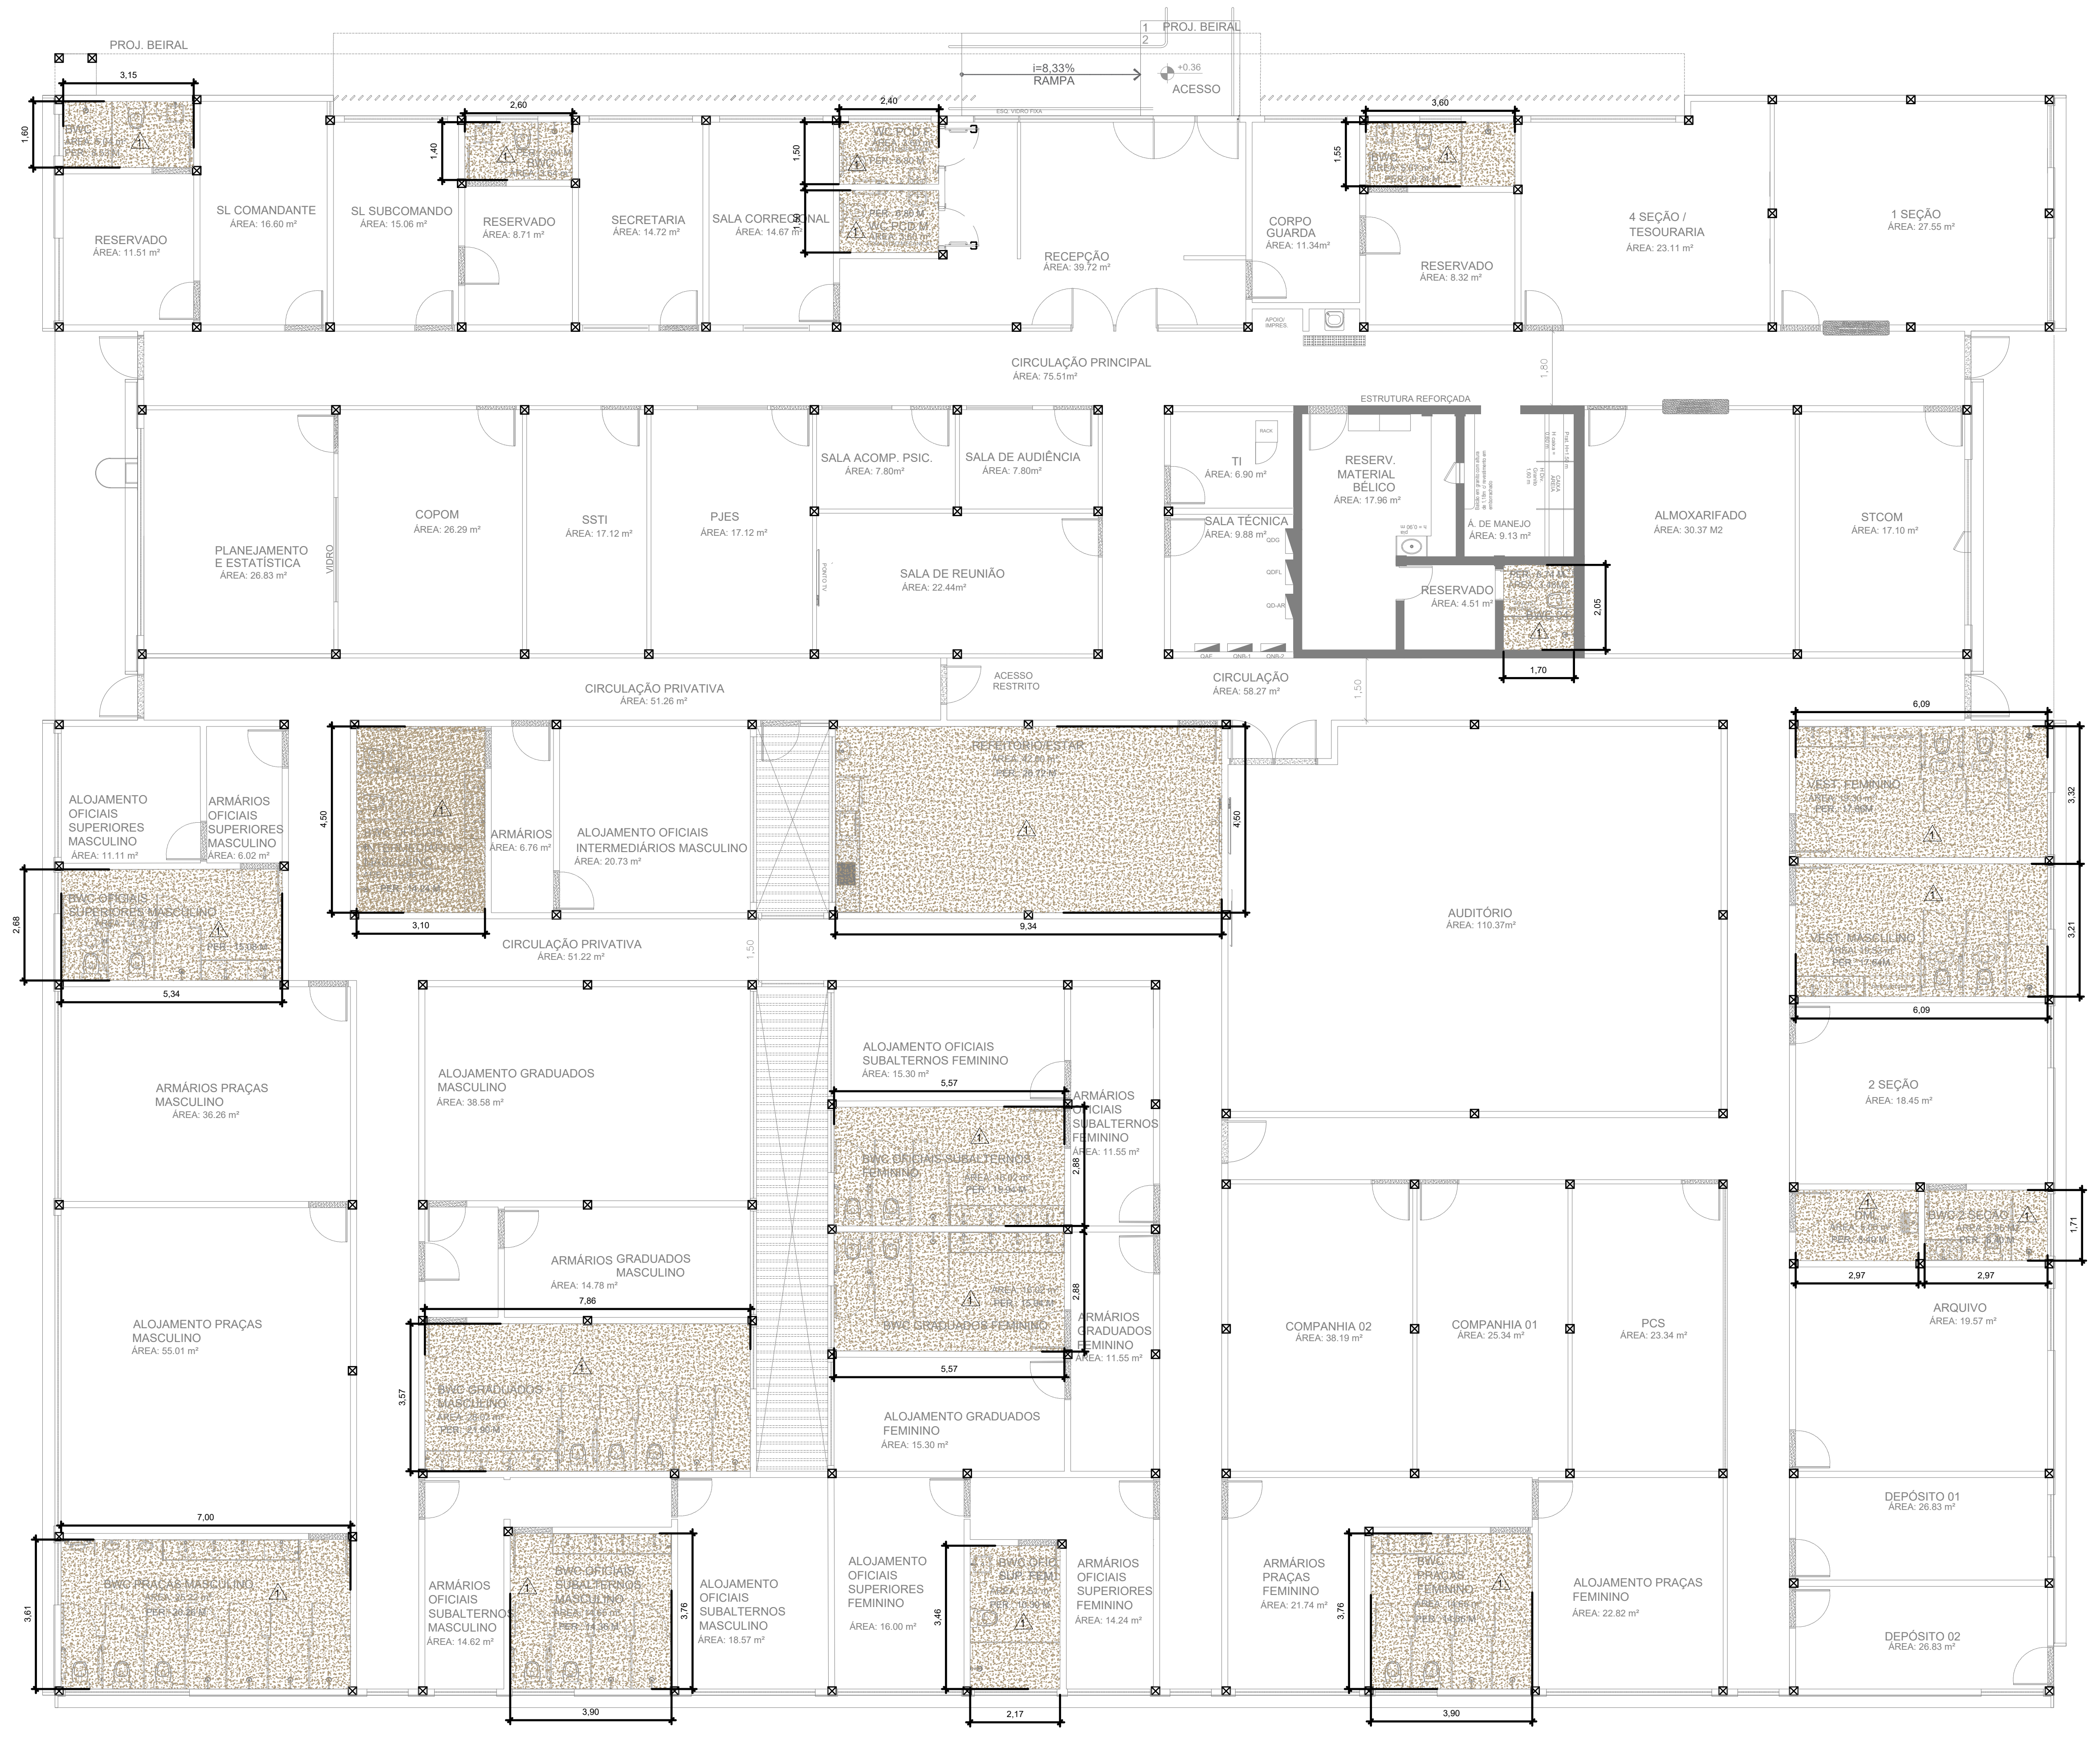

PLANTA DE IMPERMEABILIZAÇÃO – BATALHÃO POLÍCIA MILITAR
ESCALA 1/100

LEGENDA
▨ IMPERMEABILIZAÇÃO DE SUPERFÍCIE COM ARGAMASSA POLIMÉRICA
ÁREA = 272,55m²
⚠ PAREDES COM IMPERMEABILIZAÇÃO COM ARGAMASSA POLIMÉRICA ATÉ 0,50M
ÁREA = 130,03m²

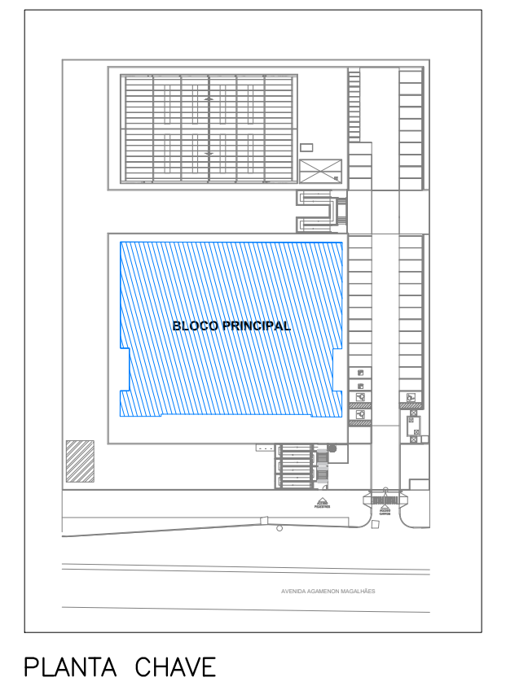

PLANTA CHAVE
ESCALA INDEFINIDA

OBS:
- PAREDES INTERNAS = SERÃO EXECUTADAS EM BLOCO CERÂMICO 9CM
- PAREDES EXTERNAS (PERIFERIA) SERÃO EXECUTADAS EM BLOCO CERÂMICO 14CM

FUNDO SELADOR ACRÍLICO

AMBIENTE	ÁREA
BLOCO PRINCIPAL	3.744,79m²
QUADRA	295,12m²
GUARITA	49,26m²
CASA DE BOMBAS (ÁGUA POTÁVEL)	6,10m²
CASA DE BOMBAS (ÁGUA PLUVIAL)	5,00m²
MUROS (IMPLANTAÇÃO)	2.061,93m²
TOTAL:	**6.162,20m²**

CHAPISCO APLICADO EM ALVENARIAS E ESTRUTURAS DE CONCRETO INTERNAS

AMBIENTE	ÁREA
BLOCO PRINCIPAL	4.517,94m²
QUADRA	246,44m²
GUARITA	70,03m²
DEPÓSITO DE LIXO	8,96m²
CASA DE BOMBAS (ÁGUA POTÁVEL)	9,64m²
CASA DE BOMBAS (ÁGUA PLUVIAL)	7,94m²
TOTAL:	**4.860,94m²**

ALVENARIA DE VEDAÇÃO EM BLOCO CERÂMICO

AMBIENTE	ÁREA
ALVENARIA DE VEDAÇÃO DE BLOCOS CERÂMICOS FURADOS NA HORIZONTAL DE 9X19X39 CM (ESPESSURA 9 CM)	2.196,36m²
ALVENARIA DE VEDAÇÃO DE BLOCOS CERÂMICOS FURADOS NA HORIZONTAL DE 14X19X39 CM (ESPESSURA 14 CM)	1.471,25m²
ALVENARIA DE BLOCOS DE CONCRETO ESTRUTURAL 14X19X39 CM (ESPESSURA 14 CM)	17,58m²

CORRIMÃO DE AÇO GALVANIZADO

AMBIENTE	ÁREA
BLOCO PRINCIPAL	18,13m
GUARITA	3,68m
TOTAL:	**21,81m**

GUARDA-CORPO DE AÇO GALVANIZADO

IMPLANTAÇÃO (RAMPAS E ESCADAS DE ACESSO EXTERNAS)	203,28m

EMASSAMENTO COM MASSA LÁTEX, APLICAÇÃO EM TETO, UMA DEMÃO

BLOCO PRINCIPAL		1301,64m²
QUADRA		71,08m²
GUARITA		15,61m²
DEPÓSITO DE LIXO		8,75m²
CASA DE BOMBAS (ÁGUA POTÁVEL)		3,63m²
CASA DE BOMBAS (ÁGUA PLUVIAL)		5,90m²
TOTAL		1.406,61m²

IMPERMEABILIZAÇÃO COM MANTA ASFÁLTICA - BLOCO PRINCIPAL

	ÁREA
TOTAL:	**839,94m²**

QUANTITATIVO EMBOÇO EM PAREDES INTERNAS - BLOCO PRINCIPAL

	AMBIENTE	PERÍMETRO	ALTURA	DESCONTOS	ÁREA
AMBIENTES ATÉ 5m²	BWC	8,00m	2,90m	2,39m²	20,81m²
	WC PCD	7,80m	2,90m	2,89m²	19,73m²
	WC PCD	7,80m	2,90m	1,89m²	20,73m²
	RESERVADO	8,50m	2,90m	3,78m²	20,87m²
	BWC	7,50m	2,90m	1,89m²	19,86m²
	HALL GRAD. MASC.	8,88m	2,90m	5,67m²	20,08m²
AMBIENTES DE 5m² ATÉ 10m²	BWC	9,01m	2,90m	2,39m²	23,74m²
	RESERVADO	11,90m	2,90m	3,78m²	30,73m²
	BWC	10,30m	2,90m	2,39m²	27,48m²
	SALA ACOMP. PSIC.	11,51m	2,90m	3,49m²	29,89m²
	SALA DE AUDIÊNCIA	11,51m	2,90m	3,49m²	29,89m²
	TI	10,55m	2,90m	1,89m²	28,71m²
	SALA TÉCNICA	12,55m	2,90m	1,89m²	34,51m²
	ÁREA DE MANEJO	12,20m	2,90m	1,89m²	33,49m²
	ARMÁRIOS OFI. SUP. MASC.	10,25m	2,90m	5,67m²	24,06m²
	ARMÁRIOS	12,01m	2,90m	3,78m²	31,05m²
	JARDIM DE INVERNO 1	12,50m	5,00m	6,75m²	55,75m²
	BWC	11,26m	2,90m	4,89m²	27,76m²
	DML	9,35m	2,90m	1,89m²	25,23m²
	BWC	9,36m	2,90m	2,64m²	24,50m²
AMBIENTES MAIOR QUE 10m²	RESERVADO	13,60m	2,90m	4,78m²	34,66m²
	SL COMANDANTE	16,95m	2,90m	4,13m²	45,03m²
	SL SUBCOMANDO	15,85m	2,90m	3,14m²	42,83m²
	SECRETARIA	15,81m	2,90m	3,14m²	42,71m²
	SALA CORRECIONAL	15,81m	2,90m	4,74m²	41,11m²
	RECEPÇÃO	39,04m	2,90m	35,93m²	77,29m²
	CORPO GUARDA	13,92m	2,90m	4,78m²	35,59m²
	RESERVADO	13,60m	2,90m	3,78m²	35,66m²
	4 SEÇÃO/TESOURARIA	22,84m	2,90m	3,64m²	62,60m²
	1 SEÇÃO	24,01m	2,90m	3,64m²	65,99m²
	CIRCULAÇÃO PRINCIPAL	228,03m	2,90m	89,85m²	571,44m²
	PLANEJAMENTO E ESTATÍSTICA	20,98m	2,90m	6,89m²	53,95m²
	COPOM	20,71m	2,90m	4,39m²	55,67m²
	SSTI	17,60m	2,90m	1,89m²	49,15m²
	PJES	19,60m	2,90m	3,49m²	53,55m²
	SALA DE REUNIÃO	20,42m	2,90m	1,89m²	57,53m²
	RESERV. MATERIAL BÉLICO	18,90m	2,90m	1,89m²	52,92m²
	ALMOXARIFADO	21,99m	2,90m	1,89m²	61,88m²
	STCOM	19,59m	2,90m	3,89m²	52,92m²
	CIRCULAÇÃO PRIVATIVA	164,68m	2,90m	32,68m²	444,89m²
	ALOJAMENTO OFI. SUP. MASC.	13,34m	2,90m	3,39m²	35,30m²
	BWC OFI. SUP. MASC.	16,04m	2,90m	2,39m²	44,13m²
	BWC OFI. INTER. MASC.	15,20m	2,90m	1,89m²	42,19m²
	ALOJAMENTO OFI. INTER. MASC.	18,22m	2,90m	3,89m²	48,95m²
	REFEITÓRIO/ESTAR	27,88m	2,90m	3,89m²	76,96m²
	AUDITÓRIO	42,44m	2,90m	4,20m²	118,88m²
	VEST. FEMININO	18,50m	2,90m	3,14m²	50,51m²
	VEST. MASCULINO	18,59m	2,90m	3,14m²	50,77m²
	ARMÁRIO PRAÇAS MASC.	24,36m	2,90m	3,14m²	66,25m²
	ALOJAMENTO PRAÇAS MASC.	29,72m	2,90m	3,14m²	78,91m²
	BWC PRAÇAS MASC.	21,20m	2,90m	4,39m²	58,34m²
	ALOJAMENTO GRAD. MASC.	26,07m	2,90m	7,28m²	71,21m²
	ARMÁRIO GRAD. MASC.	17,23m	2,90m	3,14m²	46,83m²
	BWC GRAD. MASC.	23,01m	2,90m	2,64m²	64,09m²
	ARMÁRIO OFIC. SUB. MASC.	22,62m	2,90m	6,42m²	59,18m²
	BWC OFI. SUB. MASC.	15,32m	2,90m	2,64m²	41,79m²
	JARDIM DE INVERNO 2	26,86m	5,00m	12,61m²	121,69m²
	ALOJAMENTO OFI. SUB. MASC.	17,51m	2,90m	3,39m²	47,39m²
	ALOJAMENTO OFI. SUB. FEM.	16,66m	2,90m	3,14m²	45,17m²
	BWC OFICIAIS SUB. FEM.	16,90m	2,90m	2,64m²	46,37m²
	BWC GRAD. FEM.	16,90m	2,90m	2,64m²	46,37m²
	ARMÁRIO OFICIAIS SUB. FEM.	15,56m	2,90m	5,67m²	39,45m²
	ALOJAMENTO GRAD. FEM.	16,63m	2,90m	3,14m²	45,09m²
	ARMÁRIO GRAD. FEM.	15,56m	2,90m	5,67m²	39,45m²
	ALOJAMENTO OFI. SUP. FEM.	16,50m	2,90m	3,39m²	44,46m²
	ARMÁRIO OFI. SUP. FEM.	19,07m	2,90m	4,89m²	50,41m²
	COMPANHIA 2	22,83m	2,90m	1,89m²	64,32m²
	COMPANHIA 1	21,18m	2,90m	1,89m²	59,53m²
	PCS	21,19m	2,90m	5,27m²	56,18m²
	ARMÁRIO PRAÇAS FEM.	24,93m	2,90m	3,39m²	68,91m²
	BWC PRAÇAS FEM.	15,32m	2,90m	2,64m²	41,79m²
	ALOJAMENTO PRAÇAS FEM.	19,15m	2,90m	3,89m	51,65m²
	2 SEÇÃO	20,92m	2,90m	4,53m²	56,14m²
	ARQUIVO	22,05m	2,90m	2,64m²	61,31m²
	DEPÓSITO 01	17,13m	2,90m	2,64m²	47,04m²
	DEPÓSITO 02	17,13m	2,90m	4,53m²	45,15m²
TOTAL:					4.517,94m²

CONTRAPISO EM ARGAMASSA TRAÇO 1:4 (CIMENTO E AREIA)

AMBIENTE	ÁREA
BLOCO PRINCIPAL	1.759,11m²
QUADRA	72,06m²
GUARITA	15,61m²
DEPÓSITO DE LIXO	8,75m²
TOTAL:	**1.855.53m²**

OBS: OS PISOS QUE NÃO FORAM CONSIDERADOS PARA ESSE QUANTITATIVO SERÃO CIMENTADOS OU EM CONCRETO ARMADO.

PROTEÇÃO MECÂNICA DE SUPERFICIE HORIZONTAL

AMBIENTE	ÁREA
BLOCO PRINCIPAL	839,94m²
GUARITA	24,53m²
DEPÓSITO DE LIXO	9,42m²
CASA DE BOMBAS (ÁGUA POTÁVEL)	4,59m²
CASA DE BOMBAS (ÁGUA PLUVIAL)	2,89m²
RESEVATÓRIOS INFERIORES (IMPLANTAÇÃO)	63,84m²
TOTAL:	**945,21m²**

TABELA FORRO DE GESSO EM FORRO MINERAL - BLOCO PRINCIPAL

AMBIENTE	ÁREA
CIRCULAÇÃO PRINCIPAL	135,09m²
T.I	6,86m²
SL TÉCNICA	9,81m²
CIRCULAÇÃO PRIVATIVA	100,08m²
AUDITÓRIO	108,43m²
TOTAL:	**360,27m²**

QUANTITATIVO REVESTIMENTO DE PAREDE 60X60 - BLOCO PRINCIPAL

AMBIENTE	PERÍMETRO	ALTURA	DESCONTOS	ÁREA
BWC	9,01m	2,90m	2,39m²	23,74m²
BWC	8,00m	2,90m	2,39m²	20,81m²
WC PCD	7,80m	2,90m	2,89m²	19,73m²
WC PCD	7,80m	2,90m	1,89m²	20,73m²
BWC	10,30m	2,90m	2,39m²	27,48m²
BWC	7,50m	2,90m	1,89m²	19,86m²
BWC OFI. SUP. MASC.	16,04m	2,90m	2,39m²	44,13m²
BWC OFI. INTER. MASC.	15,20m	2,90m	1,89m²	42,19m²
REFEITÓRIO/ESTAR	27,88m	2,90m	3,89m²	76,96m²
VEST.FEM.	18,50m	2,90m	3,14m²	50,51m²
VEST. MAS.	18,59m	2,90m	3,14m²	50,77m²
BWC PRAÇAS MASC.	21,20m	2,90m	3,14m²	58,34m²
BWC GRAD. MASC.	23,01m	2,90m	2,64m²	64,09m²
BWC OFI. SUB. MASC.	15,32m	2,90m	2,64m²	41,79m²
BWC OFI. SUB. FEM.	16,90m	2,90m	2,64m²	46,37m²
BWC GRAD. FEM.	16,90m	2,90m	2,64m²	46,37m²
BWC	11,26m	2,90m	4,89m²	27,76m²
BWC PRAÇAS FEM.	15,32m	2,90m	2,64m²	41,79m²
BWC	9,36m	2,90m	2,64m²	24,50m²
DML	9,35m	2,90m	1,89m²	25,23m²
TOTAL:				**773,15m²**

TABELA REVESTIMENTO COBERTA - BLOCO PRINCIPAL

DESCRIÇÃO	ÁREA
TELHA DE FIBROCIMENTO	1.029,75m²
LAJE TÉCNICA IMPERMEABILIZADA	672,19m²

ÁREAS DE FACHADA - BLOCO PRINCIPAL

AMBIENTE	PERÍMETRO	ALTURA	DESCONTOS	ÁREA
FACHADA FRONTAL	49,30m	5,00m	25,44m²	221,06m²
FACHADA POSTERIOR	48,30m	5,00m	14,50m²	227,00m²
FACHADA LAT. DIREITA	42,66m	5,00m	14,34m²	198,96m²
FACHADA LAT. ESQUERDA	42,65m	5,00m	16,95m²	196,30m²
COBERTURA 01	165,80m	1,00m	-	165,80m²
COBERTURA 02	13,39m	4,00m	3,76m²	49,80m²
TOTAL:				**1.058,92m²**

IMPERMEABILIZAÇÃO COM EMULSÃO ASFÁLTICA - BLOCO PRINCIPAL

AMBIENTE	ÁREA
LAJE COBERTA COM TELHA DE FIBROC. + ÁREA DE CALHA IMPER.	1.058,58m²

OBS: HAVERÁ EMULSÃO NOS RESERVATÓRIOS INFERIORES (IMPLANTAÇÃO) COM TOTAL = 247,37m². O RESTANTE DA EMULSÃO DEVERÁ SER AFERIDO EM PROJETO ESTRUTURAL

IMPERMEABILIZAÇÃO COM ARGAMASSA POLIMÉRICA - BLOCO PRINCIPAL

AMBIENTE	PISO	PAREDE	ÁREA
BWC	5,04m²	4,27m²	9,31m²
BWC	3,64m²	3,52m²	7,16m²
WC PCD	3,60m²	3,40m²	7,00m²
WC PCD	3,60m²	3,40m²	7,00m²
BWC	5,57m²	4,67m²	10,24m²
BWC RESERVADO	3,48m²	3,37m²	6,85m²
BWC OFI. SUP. MASC.	14,37m²	7,54m²	21,91m²
BWC OFI. INT. MASC.	13,96m²	7,12m²	21,08m²
REFEITÓRIO/ESTAR	42,00m²	13,36m²	55,36m²
BWC OFI. SUB. FEM.	16,02m²	7,97m²	23,99m²
BWC GRADUADOS FEM.	16,02m²	7,97m²	23,99m²
BWC GRADUADOS MASC.	28,02m²	10,95m²	38,97m²
BWC OFI. SUB. MASC.	14,65m²	7,18m²	21,83m²
BWC PRAÇAS MASC.	25,22m²	10,13m²	35,35m²
BWC OFI. SUP. FEM.	7,51m²	5,15m²	12,66m²
BWC PRAÇAS FEM.	14,65m²	7,18m²	21,83m²
DML	5,06m²	4,20m²	9,26m²
BWC 2º SEÇÃO	5,06m²	4,20m²	9,26m²
VESTIÁRIO MASC.	19,53m²	8,82m²	28,35m²
VESTIÁRIO FEM.	19,30m²	8,93m²	28,23m²
TOTAL:			**399,63m²**

PROTEÇÃO MECÂNICA DE SUPERFICIE HORIZONTAL

AMBIENTE	ÁREA
BLOCO PRINCIPAL	839,94m²
GUARITA	24,53m²
DEPÓSITO DE LIXO	9,42m²
CASA DE BOMBAS (ÁGUA POTÁVEL)	4,59m²
CASA DE BOMBAS (ÁGUA PLUVIAL)	2,89m²
RESEVATÓRIOS INFERIORES (IMPLANTAÇÃO)	63,84m²
TOTAL:	**945,21m²**

TABELA FORRO DE GESSO EM DRYWALL - BLOCO PRINCIPAL

AMBIENTE	ÁREA
BWC	5,04m²
RESERVADO	11,51m²
SL COMANDANTE	16,6m²
SL SUBCOMANDO	14,82m²
BWC	3,64m²
RESERVADO	8,71m²
SECRETARIA	14,72m²
SALA CORRECIONAL	14,72m²
WC PCD	3,6m²
WC PCD	3,6m²
RECEPÇÃO	39,31m²
CORPO GUARDA	11,34m²
BWC	5,57m²
RESERVADO	11,52m²
4 SEÇÃO/TESOURARIA	30,46m²
1 SEÇÃO	35,66m²
CIRCULAÇÃO PRINCIPAL	47,09m²
PLANEJAMENTO E ESTATÍSTICA	27,08m²
COPOM	26,29m²
SSTI	17,12m²
PJES	23,01m²
SALA ACOMP. PSIC.	8,05m²
SALA DE AUDIÊNCIA	8,05m²
SALA DE REUNIÃO	23,16m²
RESERV. MATERIAL BÉLICO	17,96m²
ÁREA DE MANEJO	9,14m²
RESERVADO	4,51m²
BWC	3,49m²
ALMOXARIFADO	30,06m²
STCOM	23,18m²
CIRCULAÇÃO PRIVATIVA	21,08m²
ALOJAMENTO OFICIAIS SUPERIORES MASC.	11,12m²
ARMÁRIOS OFICIAIS SUPERIORES MASC.	6,03m²
BWC OFICIAIS SUPERIORES MASCULINO	14,32m²
BWC OFICIAIS INTERMEDIÁRIOS MASCULINO	13,95m²
ARMÁRIOS	6,76m²
ALOJAMENTO OFICIAIS INTERMEDIÁRIOS MASC.	20,74m²
REFEITÓRIO/ESTAR	42,01m²
VEST. FEMININO	19,27m²
VEST. MASCULINO	19,53m²
ARMÁRIO PRAÇAS MASCULINO	36,27m²
ALOJAMENTO PRAÇAS MASCULINO	55,01m²
BWC PRAÇAS MASCULINO	25,22m²
ALOJAMENTO GRADUADOS MASCULINO	40,65m²
ANTE-SALA RECEPÇÃO	4,73m²
ARMÁRIO GRADUADOS MASCULINO	15,87m²
BWC GRADUADOS MASCULINO	28,02m²
ARMÁRIO OFICIAIS SUBALTERNOS MASCULINO	14,59m²
BWC OFICIAIS SUBALTERNOS MASCULINO	14,65m²
JARDIM DE INVERNO 2	20,18m²
ALOJAMENTO OFICIAIS SUBALTERNOS MASC.	18,62m²
ALOJAMENTO OFICIAIS SUBALTERNOS FEM.	15,37m²
BWC OFICIAIS SUBALTERNOS FEMININO	16,03m²
BWC GRADUADOS FEMININO	16,03m²
ARMÁRIO OFICIAIS SUBALTERNOS FEMININO	11,56m²
ALOJAMENTO GRADUADOS FEMININO	15,28m²
ARMÁRIO GRADUADOS FEMININO	11,56m²
ALOJAMENTO OFICIAIS SUPERIORES FEMININO	16,04m²
ARMÁRIO OFICIAIS SUPERIORES FEMININO	14,24m²
BWC	7,51m²
COMPANHIA 2	31,04m²
COMPANHIA 1	25,31m²
PCS	25,35m²
ARMÁRIO PRAÇAS FEMININO	21,74m²
BWC PRAÇAS FEMININO	14,65m²
ALOJAMENTO PRAÇAS FEMININO	22,82m²
2 SEÇÃO	26,63m²
DML	5,06m²
BWC	5,06m²
ARQUIVO	30,06m²
DEPÓSITO 01	15,1m²
DEPÓSITO 02	15,09m²
TOTAL:	**1.301,64m²**

TABELA DE ESPELHOS - BLOCO PRINCIPAL

DESCRIÇÃO	MEDIDAS	AMBIENTES	ÁREA	QUANT.
ESPELHO TIPO CRISTAL, ESPESSURA 4mm FIXADO COM PARAFUSOS E BOTÕES DE ACAB. EM INOX BRIL., FAB.: BLINDEX, OU EQUIVALENTE.	0.50X0.60	WC's E BWC's PCD	0,30m²	4
ESPELHO TIPO CRISTAL, ESPESSURA 4mm FIXADO COM PARAFUSOS E BOTÕES DE ACAB. EM INOX BRIL., FAB.: BLINDEX, OU EQUIVALENTE.	0.50X0.90	BWC's INDIVIDUAIS	0,45m²	3
ESPELHO TIPO CRISTAL, ESPESSURA 4mm FIXADO COM PARAFUSOS E BOTÕES DE ACAB. EM INOX BRIL., FAB.: BLINDEX, OU EQUIVALENTE.	1.45X0.90	BWC OFICIAIS SUBALTERNOS MASC. VESTIÁRIO FEM. VESTIÁRIO MASC.	1,30m²	3
ESPELHO TIPO CRISTAL, ESPESSURA 4mm FIXADO COM PARAFUSOS E BOTÕES DE ACAB. EM INOX BRIL., FAB.: BLINDEX, OU EQUIVALENTE.	1.75X0.90	BWC OFICIAIS MASC.	1,58m²	1
ESPELHO TIPO CRISTAL, ESPESSURA 4mm FIXADO COM PARAFUSOS E BOTÕES DE ACAB. EM INOX BRIL., FAB.: BLINDEX, OU EQUIVALENTE.	2.10X0.90	BWC PRAÇAS FEM.	1,89m²	1
ESPELHO TIPO CRISTAL, ESPESSURA 4mm FIXADO COM PARAFUSOS E BOTÕES DE ACAB. EM INOX BRIL., FAB.: BLINDEX, OU EQUIVALENTE.	2.60X0.90	BWC OFICIAIS SUBALTERNOS FEM. BWC GRADUADOS FEM. BWC OFICIAIS SUBALTERNOS MASC.	2,34m²	3
ESPELHO TIPO CRISTAL, ESPESSURA 4mm FIXADO COM PARAFUSOS E BOTÕES DE ACAB. EM INOX BRIL., FAB.: BLINDEX, OU EQUIVALENTE.	3.00X0.90	BWC GRADUADOS MASC. BWC PRAÇAS MASC..	2,70m²	2

IMPERMEABILIZAÇÃO COM ARGAMASSA POLIMÉRICA - BLOCO PRINCIPAL

AMBIENTE	PISO	PAREDE	ÁREA
BWC	5,04m²	4,27m²	9,31m²
BWC	3,64m²	3,52m²	7,16m²
WC PCD	3,60m²	3,40m²	7,00m²
WC PCD	3,60m²	3,40m²	7,00m²
BWC	5,57m²	4,67m²	10,24m²
BWC RESERVADO	3,48m²	3,37m²	6,85m²
BWC OFI. SUP. MASC.	14,37m²	7,54m²	21,91m²
BWC OFI. INT. MASC.	13,96m²	7,12m²	21,08m²
REFEITÓRIO/ESTAR	42,00m²	13,36m²	55,36m²
BWC OFI. SUB. FEM.	16,02m²	7,97m²	23,99m²
BWC GRADUADOS FEM.	16,02m²	7,97m²	23,99m²
BWC GRADUADOS MASC.	28,02m²	10,95m²	38,97m²
BWC OFI. SUB. MASC.	14,65m²	7,18m²	21,83m²
BWC PRAÇAS MASC.	25,22m²	10,13m²	35,35m²
BWC OFI. SUP. FEM.	7,51m²	5,15m²	12,66m²
BWC PRAÇAS FEM.	14,65m²	7,18m²	21,83m²
DML	5,06m²	4,20m²	9,26m²
BWC 2º SEÇÃO	5,06m²	4,20m²	9,26m²
VESTIÁRIO MASC.	19,53m²	8,82m²	28,35m²
VESTIÁRIO FEM.	19,30m²	8,93m²	28,23m²
TOTAL:			**399,75m²**

TABELA DE REVESTIMENTOS INTERNOS - BLOCO PRINCIPAL

CÓDIGO	DESCRIÇÃO
□	PISO
1	PISO CERÂMICO 60x60cm
△	PAREDE
1	PINTURA ACRÍLICA NA COR BRANCO GELO (ATÉ O FORRO DE GESSO OU LAJE)
2	REVESTIMENTO 60x60cm ATÉ O FORRO DE GESSO (h=2.80m)
○	TETO
1	FORRO EM DRYWALL (h=2.80m) PINTADO EM TINTA ACRÍLICA BRANCO GELO
2	FORRO MINERAL (h = 2.80m)

TABELA DE REVESTIMENTOS FACHADAS- BLOCO PRINCIPAL

DESCRIÇÃO	ÁREA
REVESTIMENTO CERÂMICO PARA PAREDES EXTERNAS EM PASTILHAS DE PORCELANA 5 X 5 CM (PLACAS DE 30 X 30 CM	850,72m²

TABELA DE BRISES METÁLICOS - BLOCO PRINCIPAL

AMBIENTE	LARGURA	ALTURA	TOTAL
FACHADA PRINCIPAL	10,17m	3,95m	40,17m²
	15,36m	2,80m	43,01m²
TOTAL:			**83,18m²**

TABELA DE ESQUADRIAS | JANELAS

CÓDIGO	DESCRIÇÃO	MEDIDAS	ÁREA	QUANT.
J1	ESQUADRIA EM ALUMÍNIO E VIDRO COM 2 FOLHAS DE CORRER	1.00X0.50m / P=1.60m	0,5m²	07
J2	ESQUADRIA EM ALUMÍNIO E VIDRO COM 2 FOLHAS DE CORRER	1.50X0.50m / P=1.60m	0,75m²	15
J3	ESQUADRIA EM ALUMÍNIO E VIDRO COM 2 FOLHAS DE CORRER	2.00X0.50m / P=1.60m	1,00m²	6
J4	ESQUADRIA EM ALUMÍNIO E VIDRO COM 3 FOLHAS DE CORRER	2.50X0.50m / P=1.60m	1,25m²	6
J5	ESQUADRIA EM ALUMÍNIO E VIDRO COM 3 FOLHAS DE CORRER	3.00X0.50m / P=1.60m	1,50m²	5
J6	ESQUADRIA EM ALUMÍNIO E VIDRO COM 4 FOLHAS DE CORRER	3.50X0.50m / P=1.60m	1,75m²	1
J7	ESQUADRIA EM ALUMÍNIO E VIDRO COM 4 FOLHAS DE CORRER	4.00X0.50m / P=1.60m	2,00m²	3
J8	ESQUADRIA EM ALUMÍNIO FIXA COM FOLHA PIVOTANTE CENTRAL	4.00X0.50m / P=1.10m	2,00m²	1
J9	ESQUADRIA EM VIDRO FIXA	4.00X2.80m	11,20m²	1
J10	ESQUADRIA EM ALUMÍNIO E VIDRO COM 5 FOLHAS DE CORRER	5.00X0.50m / P=1.10m	2,50m²	3
J11	ESQUADRIA EM ALUMÍNIO E VIDRO COM 2 FOLHAS DE CORRER	3.50X0.50m / P=1.10m	1,75m²	1
J12	ESQUADRIA EM ALUMÍNIO E VIDRO COM 2 FOLHAS DE CORRER	1.5X0.50m / P=1.60m	0,75m²	2
J13	ESQUADRIA EM ALUMÍNIO COM VIDRO TEMPERADO COM DUAS FOLHAS DE CORRER	1.60X1.0m / P=1.10m	1,60m²	5
J14	ESQUADRIA EM ALUMÍNIO E VIDRO COM 2 FOLHAS DE CORRER	3.50X0.50m / P=1.10m	1,75m²	1
J15	ESQUADRIA EM ALUMÍNIO E VIDRO COM 10 FOLHAS DE CORRER	6.75 X 0.50m / P=1.10m	3,25m²	1
J16	ESQUADRIA EM ALUMÍNIO FIXA COM FOLHA PIVOTANTE CENTRAL	0.35X1.00m / P=1.10m	0,35m²	1
J17	PAINEL FIXO EM ALUMÍNIO COM VIDRO TEMPERADO	2.50X1.00m / P=1.10m	2,50m²	1
J18	ESQUADRIA EM ALUMÍNIO E VIDRO COM 2 FOLHAS DE CORRER	0.70X0.50m / P=1.60m	0,35m²	2

TABELA DE ESQUADRIAS | PORTAS

CÓDIGO	DESCRIÇÃO	MEDIDAS	ÁREA	QUANT.
P1	PORTA DE GIRO EM MADEIRA	0.90X2.10m	1,89m²	72
P2	PORTA DE ALUMÍNIO COM LAMBRI DE GIRO PARA CABINE DE BANHEIRO	1.00X1.80m	1,80m²	39
P3	PORTA CORTA-FOGO DE SAÍDA DE EMERGÊNCIA COM BARRA ANTIPÂNICO	1.00X2.10m	2,10m²	4
P4	PORTA DE GIRO COM DUAS FOLHAS EM ALUMÍNIO COM VIDRO 6MM	2,06X2.80m	5,76m²	1
P5	PORTA DE GIRO DUPLA CENTRALIZADA (2.12x2.10m) + FOLHA FIXA (1.20x2.10m) + FOLHA FIXA (2.11x2.10m) EM ALUMÍNIO COM VIDRO 6MM	5.43x2.10m	11,40m²	1
P6	PORTA EM MADEIRA COM DUAS FOLHAS DE GIRO COM TRATAMENTO ACÚSTICO E BARRA ANTIPÂNICO	2.00x2.10m	4,41m²	1
P7	PORTA DE GIRO (90cm) EM ALUMÍNIO + VIDRO 6MM E FOLHA FIXA (70cm) (h=2,10m)	1.60X2.10m	3,36m²	2
P8	PORTA DE GIRO (90cm) EM ALUMÍNIO COM LAMBRI COM UMA FOLHA (h=2,10m)	0.90X2.10m	1,89m²	1
P9	PORTA DE GIRO (60cm) EM ALUMÍNIO COM LAMBRI UMA FOLHA (h=0,80m)	0.60X0.80m	0,48m²	1

TABELA DE SOLEIRAS

CÓDIGO	DESCRIÇÃO	MEDIDAS	ÁREA	QUANT.
S1	SOLEIRA EM GRANITO CINZA ANDORINHA	0.90cm	0,15cm	59
S2	SOLEIRA EM GRANITO CINZA ANDORINHA	1.00cm	0,15cm	4
S3	SOLEIRA EM GRANITO CINZA ANDORINHA	6.45cm	0,15cm	1
S4	SOLEIRA EM GRANITO CINZA ANDORINHA	5.38cm	0,15cm	1
S5	SOLEIRA EM GRANITO CINZA ANDORINHA	2.00cm	0,15cm	1
S6	SOLEIRA EM GRANITO CINZA ANDORINHA	1.60cm	0,15cm	2
S7	SOLEIRA EM GRANITO CINZA ANDORINHA	0.90cm	0,10cm	11
S8	SOLEIRA EM GRANITO CINZA ANDORINHA	0.90cm	0,20cm	3

BLOCO PRINCIPAL - ÁREAS INTERNAS

AMBIENTE	ÁREA
RECEPÇÃO	39.72 m²
WC PESSOA COM DEFICIÊNCIA - FEMININO	3.60 m²
WC PESSOA COM DEFICIÊNCA - MASCULINO	3.60 m²
CORPO GUARDA	11.34 m²
WC - CORPO GUARDA	5.57 m²
RESERVADO - CORPO GUARDA	11.51 m²
4ª SESSÃO/TESOURARIA	30.42 m²
1ª SESSÃO	35.60 m²
SALA CORRENCIAL	14.72 m²
SECRETARIA	14.72 m²
SALA SUBCOMANDO	15.06 m²
WC - SUBCOMANDO	3.64 m²
RESERVADO - SUBCOMANDO	8.71 m²
SALA COMANDANTE	16.60 m²
WC - COMANDANTE	5.04 m²
RESERVADO - COMANDANTE	11.51m²
PLANEJAMENTO E ESTATÍSTICA	27.05m²
COPOM	26.27 m²
SSTI	17.10 m²
PJES	22.98 m²
SALA ACOMPANHAMENTO PSICOLÓGICO	8.03 m²
SALA DE AUDIÊNCIA	8.02m²
SALA DE REUNIÃO	23.07m²
TI	6.90 m²
SALA TÉCNICA	9.88m²
RESERVA MATERIAL BÉLICO	17.94 m²
ÁREA DE MANEJO	9.13 m²
RESERVADO - MATERIAL BÉLICO	4.48 m²
BWC - MATERIAL BÉLICO	3.48 m²
CIRCULAÇÃO PRINCIPAL	75.51 m²
CIRCULAÇÃO PRIVATIVA	121.13 m²
CIRCULAÇÃO	92.53 m²
ALMOXARIFADO	30.05 m²
STCOM	23.17 m²
AUDITÓRIO	180.37 m²
REFEITÓRIO/ESTAR	42.00 m²
VESTIÁRIO FEMININO	19.29 m²
VESTIÁRIO MASCULINO	19.52 m²
2ª SESSÃO	26.62 m²
BWC - 2ª SESSÃO	5.06 m²
DML	5.06 m²
ARQUIVO	30.04 m²
DEPÓSITO 01	15.09 m²
DEPÓSITO 02	15.08 m²
COMPANHIA 01	25.34 m²
COMPANHIA 02	30.99 m²
PCS	25.31 m²
ALOJAMENTO OFICIAIS INTERMEDIÁRIOS MASCULINO	11.11 m²
ARMÁRIOS - ALOJAMENTO OFICIAIS INTERMEDIÁRIOS MASCULINO	6.02 m²
BWC - ALOJAMENTO OFICIAIS INTERMEDIÁRIOS MASCULINO	14.35 m²
ALOJAMENTO OFICIAIS SUPERIORES MASCULINO	20.73 m²
ARMÁRIOS - ALOJAMENTO OFICIAIS SUPERIORES MASCULINO	6.76 m²
BWC - ALOJAMENTO OFICIAIS SUPERIORES MASCULINO	13.96 m²
ALOJAMENTO PRAÇAS MASCULINO	54.99 m²
ARMÁRIOS - ALOJAMENTO PRAÇAS MASCULINO	36.25 m²
BWC - ALOJAMENTO PRAÇAS MASCULINO	25.22 m²
ALOJAMENTO OFICIAIS SUBALTERNOS MASCULINO	18.57 m²
ARMÁRIOS - ALOJAMENTO OFICIAIS SUBALTERNOS MASCULINO	14.58 m²
BWC - ALOJAMENTO OFICIAIS SUBALTERNOS MASCULINO	14.65 m²
ALOJAMENTO GRADUADOS MASCULINO	40.65 m²
ARMÁRIOS - ALOJAMENTO GRADUADOS MASCULINO	15.85 m²
BWC - ALOJAMENTO GRADUADOS MASCULINO	28.02 m²
ALOJAMENTO OFICIAIS SUBALTERNOS FEMININO	15.31 m²
ARMÁRIOS - ALOJAMENTO OFICIAIS SUBALTERNOS FEMININO	11.54 m²
BWC - ALOJAMENTO OFICIAIS SUBALTERNOS FEMININO	16.02 m²
ALOJAMENTO GRADUADOS FEMININO	15.30 m²
ARMÁRIOS - ALOJAMENTO GRADUADOS FEMININO	11.55 m²
BWC - ALOJAMENTO GRADUADOS FEMININO	16.02 m²
ALOJAMENTO OFICIAIS SUPERIORES FEMININO	16.00 m²
ARMÁRIOS - ALOJAMENTO OFICIAIS SUPERIORES FEMININO	14.24 m²
BWC - ALOJAMENTO OFICIAIS SUPERIORES FEMININO	7.51 m²
ALOJAMENTO PRAÇAS FEMININO	22.82 m²
ARMÁRIOS - ALOJAMENTO PRAÇAS FEMININO	21.74 m²
BWC - ALOJAMENTO PRAÇAS FEMININO	14.65 m²
TOTAL:	**1.702.26 m²**

QUADRO DE BANCADAS EM GRANITO - BLOCO PRINCIPAL

DESCRIÇÃO	MEDIDAS	AMBIENTES	ÁREAS	QUANT.
GRANITO CINZA ANDORINHA	BANCADA: 3.28X0.50 TESTEIRA: 3.28X0.04	BWC PRAÇAS MASC.	1,77m²	1
	BANCADA: 3.88X0.50 TESTEIRA: 3.88X0.04 TESTEIRA: 0.50X0.04	BWC OFICIAIS SUB. MASC.	2,12m²	1
	BANCADA: 2.30X0.50 TESTEIRA: 2.30X0.04 TESTEIRA: 0.50X0.04	BWC PRAÇAS FEM.	1,26m²	1
	BANCADA: 3.20X0.50 TESTEIRA: 3.20X0.04	BWC GRADUADOS MASC.	1,73m²	1
	BANCADA: 2.76X0.50 TESTEIRA: 2.76X0.04	BWC GRADUADOS FEM. BWC OFICIAIS SUB. FEM.	1,49m²	2
	BANCADA: 1.95X0.50 TESTEIRA: 1.95X0.04	BWC OFICIAIS SUP. MASC.	1,05m²	1
	BANCADA: 1.66X0.50 TESTEIRA: 1.66X0.04 RESPALDO LATERAL: 0.50X0.45 BANCO: 1.78X0.50 TESTEIRA: 1.78X0.04	BWC OFICIAIS INT. MASC.	2,08m²	1
	BANCADA: 1.66X0.50 TESTEIRA: 1.66X0.04 RESPALDO LATERAL: 0.50X0.45 BANCO: 1.35X0.50 TESTEIRA: 1.35X0.04	VESTIÁRIO FEMININO VESTIÁRIO MASCULINO	1,85m²	2
	BANCADA: 0.90X0.50 TESTEIRA: 0.90X0.04 TESTEIRA: 0.50X0.04	BWC's INDIVIDUAIS	0,50m²	3
	BANCADA: 2.45X0.60 TESTEIRA: 2.45X0.04 TESTEIRA: 0.60X0.04	REFEITÓRIO/ESTAR	1,59m²	1
	BANCADA: 2.30X0.25	ÁREA DE MANEJO	0,58m²	1
	BANCADA: 1.15X0.35	1 SEÇÃO	0,40m²	1

QUADRO DE DIVISÓRIAS EM GRANITO - BLOCO PRINCIPAL

DESCRIÇÃO	MEDIDAS	AMBIENTES	ÁREAS
GRANITO CINZA ANDORINHA	0,21 (06 UNI) 0,14 (01 UNI) 1,26 (06 UNI) 0,40 (02 UNI) 0,50 (01 UNI) 0,90 (01 UNI) X 1,80M	BWC PRAÇAS MASC.	20,09m²
	0,11 (01 UNI) 0,13 (01 UNI) 0,17 (01 UNI) 0,20 (01 UNI) 0,12 (01 UNI) 1,26 (03 UNI) X 1,80M	BWC OFICIAIS SUB. MASC.	8,12m²
	0,11 (01 UNI) 0,13 (01 UNI) 0,20 (01 UNI) 0,14 (01 UNI) 1,26 (03 UNI) X 1,80M	BWC PRAÇAS FEM.	7,85m²
	0,07 (02 UNI) 0,13 (03 UNI) 0,06 (01 UNI) 1,26 (05 UNI) X 1,80M	BWC GRADUADOS MASC.	12,40m²
	0,04 (01 UNI) 0,13 (02 UNI) 0,09 (01 UNI) 1,26 (03 UNI) X 1,80M	BWC GRADUADOS FEM.	7,51m²
	0,04 (01 UNI) 0,13 (02 UNI) 0,09 (01 UNI) 1,26 (03 UNI) X 1,80M	BWC OFIC. SUB. FEM.	7,51m²
	0,04 (01 UNI) 0,23 (01 UNI) 0,31 (01 UNI) 0,27 (01 UNI) 1,26 (03 UNI) X 1,80M	BWC OFIC. SUP. MASC.	8,33m²
	0,26 (01 UNI) 0,32 (03 UNI) 0,05 (01 UNI) 1,26 (03 UNI) X 1,80M	BWC OFIC. INT. MASC.	9,09m²
	0,07 (01 UNI) 0,23 (02 UNI) 0,15 (01 UNI) 1,26 (03 UNI) X 1,80M	VESTIÁRIO MASC.	8,03m²
	0,07 (01 UNI) 0,23 (02 UNI) 0,15 (01 UNI) 1,26 (03 UNI) X 1,80M	VESTIÁRIO FEM.	8,03m²
	0,80 (01 UNI) X 1,80M	REFEITÓRIO/COPA	1,44m²

Secretaria de Projetos Estretégicos

GOVERNO DO ESTADO DE PERNAMBUCO
SECRETARIA DE PROJETOS ESTRATÉGICOS DE PERNAMBUCO - SEPE
ESCRITÓRIO DE PROJETOS

OBJETO: **PROJETO DO BATALHÃO DA POLÍCIA MILITAR - BEZERROS - PE**

CONTRATANTE: **SDS**

CONTRATADA: **Secretaria de Projetos Estratégicos (SEPE)**

LOCALIZAÇÃO:
AV. AGAMENON MAGALHÃES, S/N,
SÃO PEDRO. CEP:55660-000 BEZERROS-PE

ETAPA: **Projeto Básico**

PROPRIETÁRIO
SDS

Irma Caetano de Holanda Lins
CAU-PE: A46249-7

PROJETISTA(S):
Tácito Breckenfeld
CAU: A34711-6

DISCIPLINA:
PROJETO DE IMPLANTAÇÃO - BPM - BEZERROS

CONTEÚDO:
PLANTA DE IMPERMEABILIZAÇÃO

ESCALA: INDICADA
DATA: AGOSTO/25
CODIFICAÇÃO: GOVPE-SPS-BEZ-L00-BATALHA-B-ARQ-R2.dwg
PRANCHA: 05/11 R2

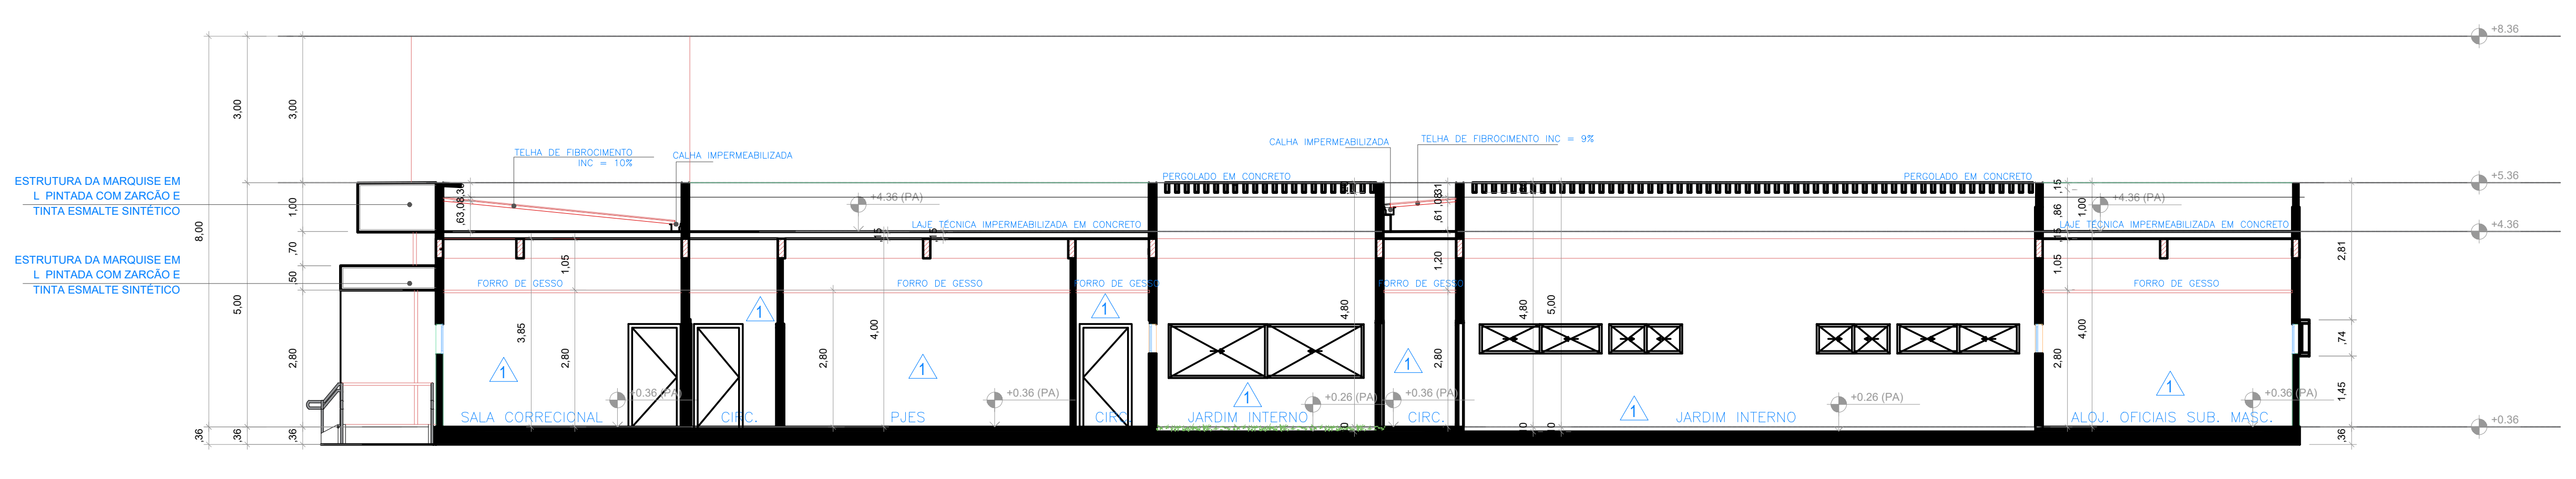

CORTE AA – BATALHÃO POLÍCIA MILITAR
ESCALA 1/100

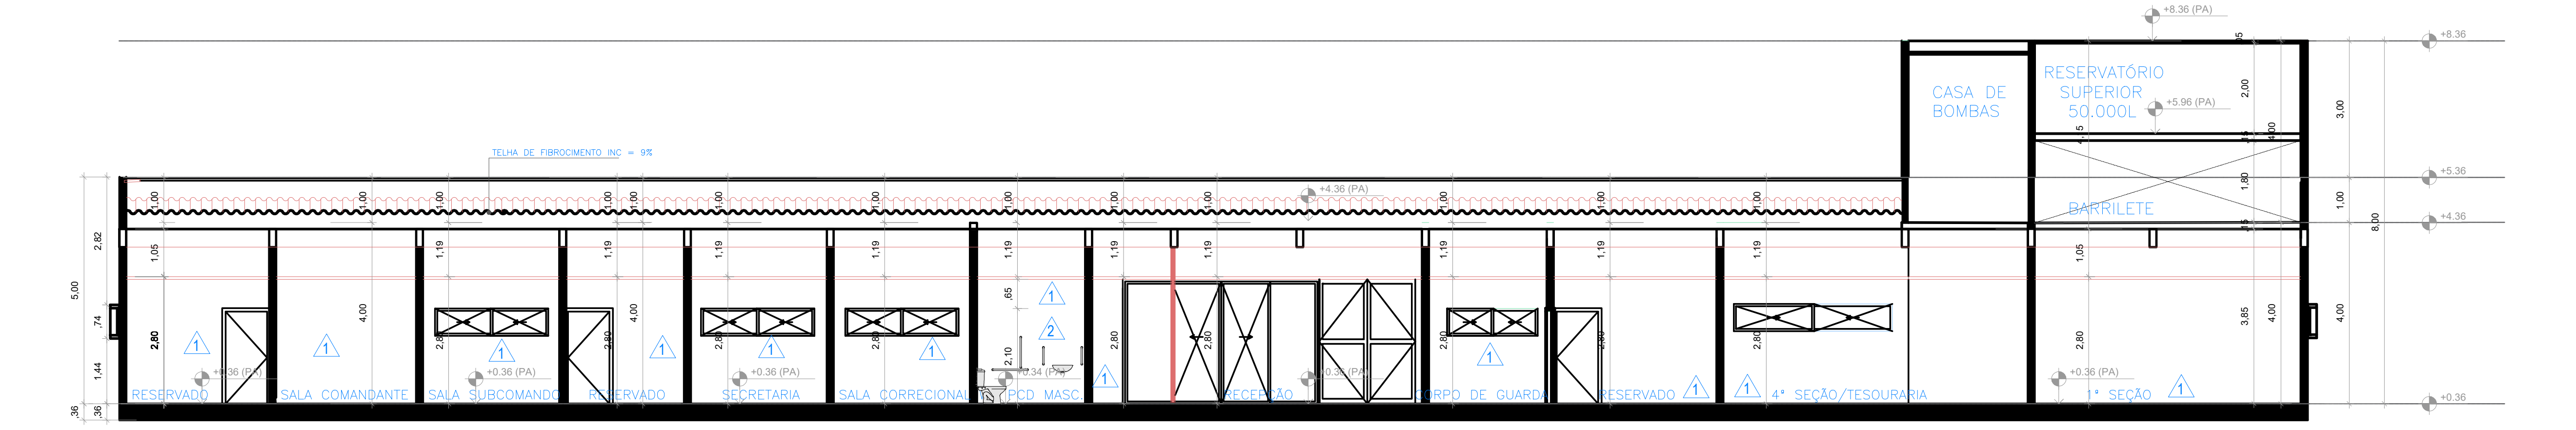

CORTE BB – BATALHÃO POLÍCIA MILITAR
ESCALA 1/100

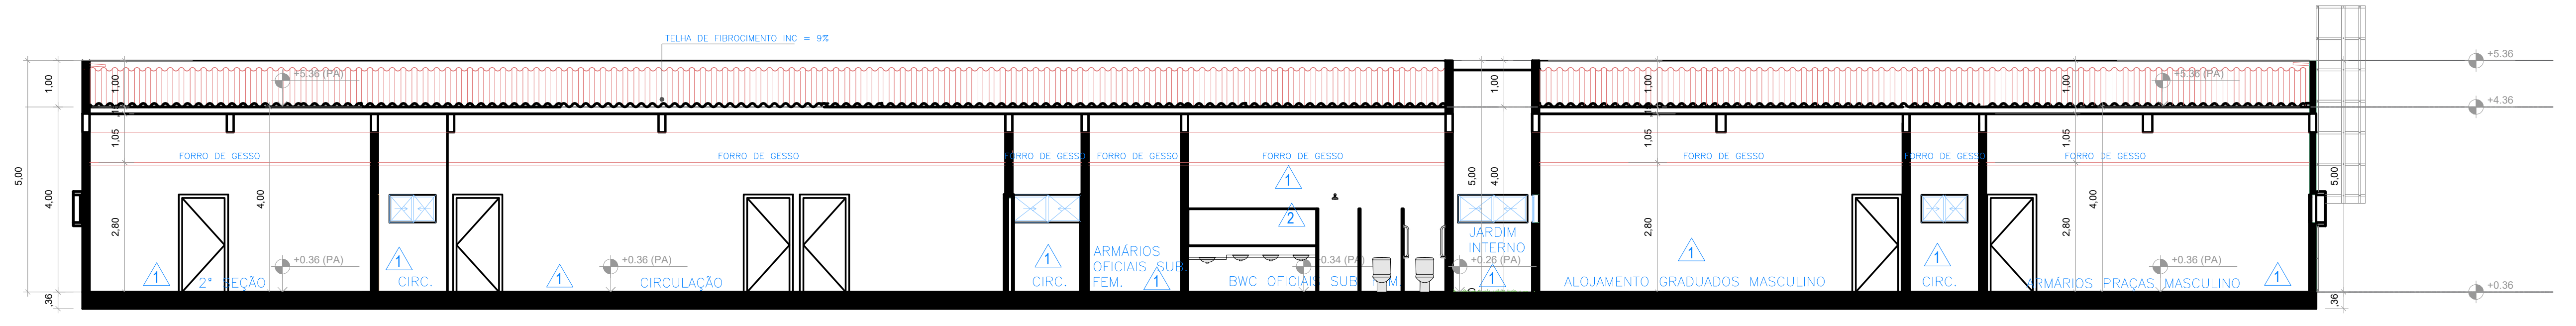

CORTE CC – BATALHÃO POLÍCIA MILITAR
ESCALA 1/100

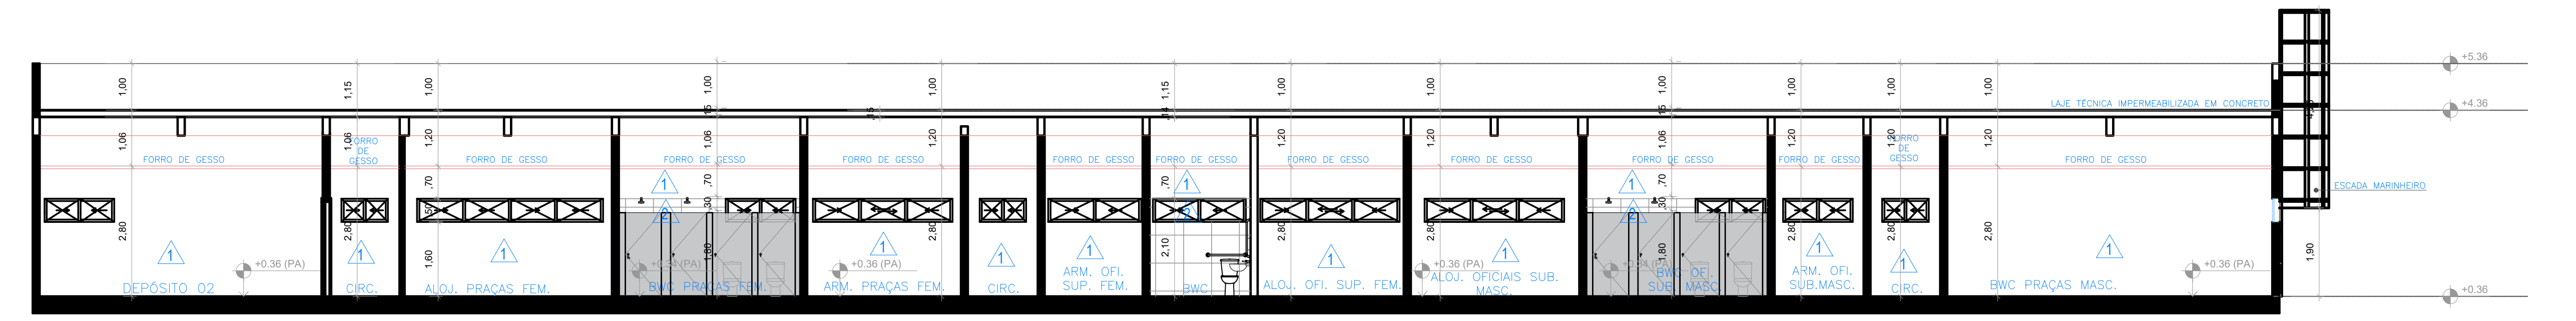

CORTE DD – BATALHÃO POLÍCIA MILITAR
ESCALA 1/100

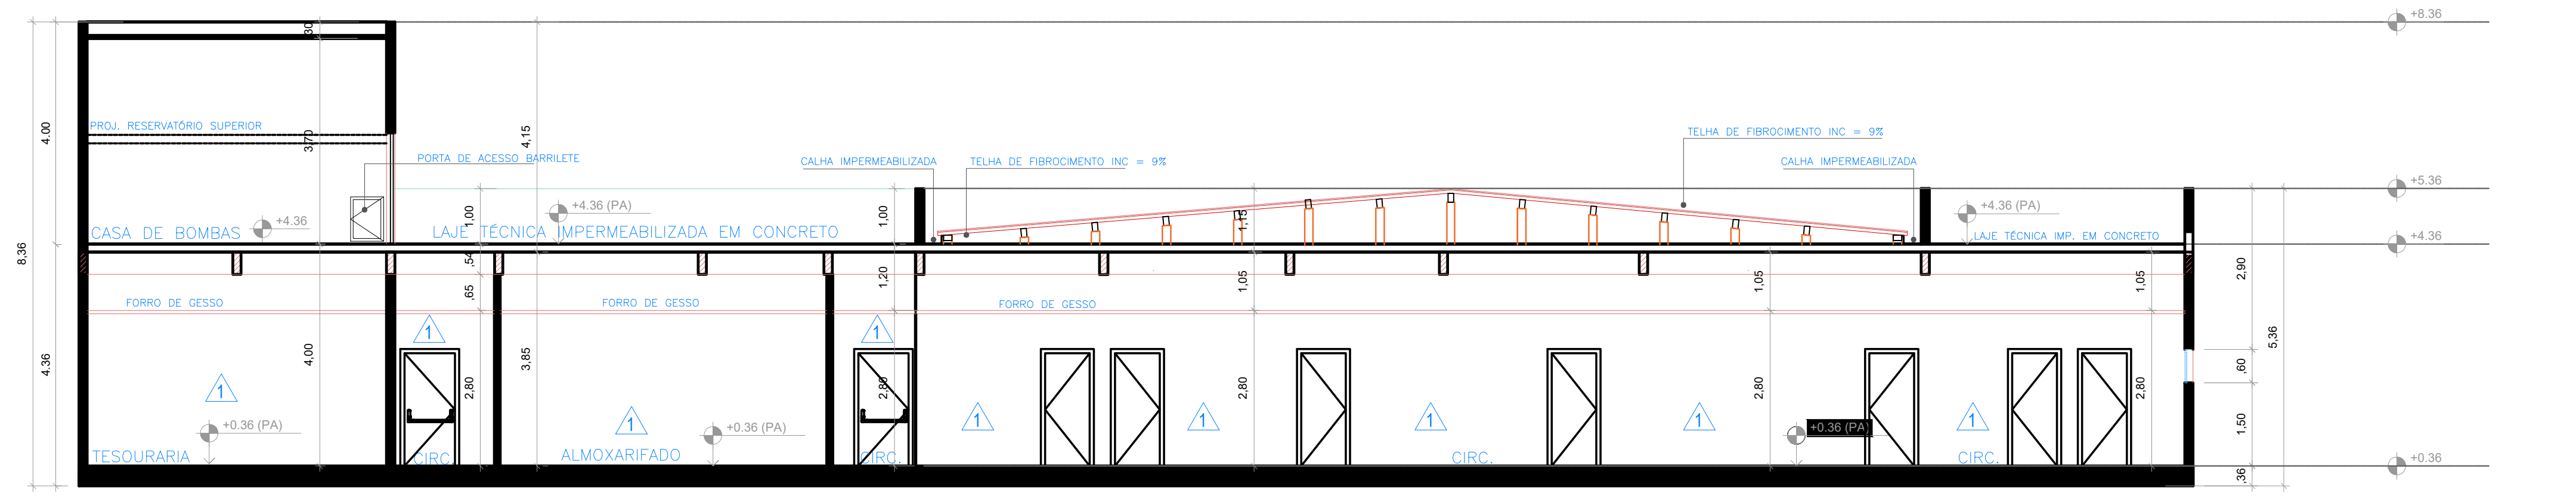

CORTE EE – BATALHÃO POLÍCIA MILITAR
ESCALA 1/100

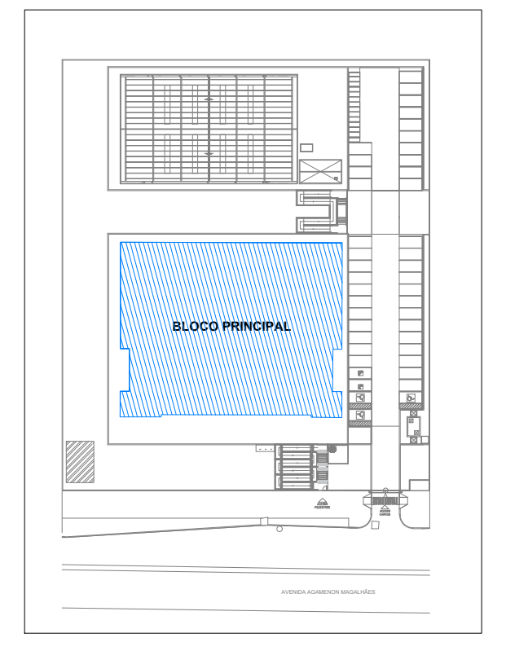

PLANTA CHAVE
ESCALA INDEFINIDA

OBS:

- * PAREDES INTERNAS = SERÃO EXECUTADAS EM BLOCO CERÂMICO 9CM
- * PAREDES EXTERNAS (PERIFERIA) SERÃO EXECUTADAS EM BLOCO CERÂMICO 14CM

FUNDO SELADOR ACRÍLICO

AMBIENTE	ÁREA
BLOCO PRINCIPAL	3.744,79m²
QUADRA	295,12m²
GUARITA	49,26m²
CASA DE BOMBAS (ÁGUA POTÁVEL)	6,10m²
CASA DE BOMBAS (ÁGUA PLUVIAL)	5,00m²
MUROS (IMPLANTAÇÃO)	2.061,93m²
TOTAL:	**6.162,20m²**

CHAPISCO APLICADO EM ALVENARIAS E ESTRUTURAS DE CONCRETO INTERNAS

AMBIENTE	ÁREA
BLOCO PRINCIPAL	4.517,94m²
QUADRA	246,44m²
GUARITA	70,03m²
DEPÓSITO DE LIXO	8,96m²
CASA DE BOMBAS (ÁGUA POTÁVEL)	9,64m²
CASA DE BOMBAS (ÁGUA PLUVIAL)	7,94m²
TOTAL:	**4.860,94m²**

ALVENARIA DE VEDAÇÃO EM BLOCO CERÂMICO

AMBIENTE	ÁREA
ALVENARIA DE VEDAÇÃO DE BLOCOS CERÂMICOS FURADOS NA HORIZONTAL DE 9X19X39 CM (ESPESSURA 9 CM)	2.196,36m²
ALVENARIA DE VEDAÇÃO DE BLOCOS CERÂMICOS FURADOS NA HORIZONTAL DE 14X19X39 CM (ESPESSURA 14 CM)	1.471,25m²
ALVENARIA DE BLOCOS DE CONCRETO ESTRUTURAL 14X19X39 CM (ESPESSURA 14 CM)	17,58m²

CORRIMÃO DE AÇO GALVANIZADO

AMBIENTE	ÁREA
BLOCO PRINCIPAL	18,13m
GUARITA	3,68m
TOTAL:	**21,81m**

GUARDA-CORPO DE AÇO GALVANIZADO

IMPLANTAÇÃO (RAMPAS E ESCADAS DE ACESSO EXTERNAS)	203,28m

EMASSAMENTO COM MASSA LÁTEX, APLICAÇÃO EM TETO, UMA DEMÃO

BLOCO PRINCIPAL		1301,64m²
QUADRA		71,08m²
GUARITA		15,61m²
DEPÓSITO DE LIXO		8,75m²
CASA DE BOMBAS (ÁGUA POTÁVEL)		3,63m²
CASA DE BOMBAS (ÁGUA PLUVIAL)		5,90m²
TOTAL		1.406,61m²

IMPERMEABILIZAÇÃO COM MANTA ASFÁLTICA - BLOCO PRINCIPAL

	ÁREA
TOTAL:	**839,94m²**

QUANTITATIVO EMBOÇO EM PAREDES INTERNAS - BLOCO PRINCIPAL

AMBIENTE		PERÍMETRO	ALTURA	DESCONTOS	ÁREA
AMBIENTES ATÉ 5m²	BWC	8,00m	2,90m	2,39m²	20,81m²
	WC PCD	7,80m	2,90m	2,89m²	19,73m²
	WC PCD	7,80m	2,90m	1,89m²	20,73m²
	RESERVADO	8,50m	2,90m	3,78m²	20,87m²
	BWC	7,50m	2,90m	1,89m²	19,86m²
	HALL GRAD. MASC.	8,88m	2,90m	5,67m²	20,08m²
AMBIENTES DE 5m² ATÉ 10m²	BWC	9,01m	2,90m	2,39m²	23,74m²
	RESERVADO	11,90m	2,90m	3,78m²	30,73m²
	BWC	10,30m	2,90m	2,39m²	27,48m²
	SALA ACOMP. PSIC.	11,51m	2,90m	3,49m²	29,89m²
	SALA DE AUDIÊNCIA	11,51m	2,90m	3,49m²	29,89m²
	TI	10,55m	2,90m	1,89m²	28,71m²
	SALA TÉCNICA	12,55m	2,90m	1,89m²	34,51m²
	ÁREA DE MANEJO	12,20m	2,90m	1,89m²	33,49m²
	ARMÁRIOS OFI. SUP. MASC.	10,25m	2,90m	5,67m²	24,06m²
	ARMÁRIOS	12,01m	2,90m	3,78m²	31,05m²
	JARDIM DE INVERNO 1	12,50m	5,00m	6,75m²	55,75m²
	BWC	11,26m	2,90m	4,89m²	27,76m²
	DML	9,35m	2,90m	1,89m²	25,23m²
	BWC	9,36m	2,90m	2,64m²	24,50m²
AMBIENTES MAIOR QUE 10m²	RESERVADO	13,60m	2,90m	4,78m²	34,66m²
	SL COMANDANTE	16,95m	2,90m	4,13m²	45,03m²
	SL SUBCOMANDO	15,85m	2,90m	3,14m²	42,83m²
	SECRETARIA	15,81m	2,90m	3,14m²	42,71m²
	SALA CORRECIONAL	15,81m	2,90m	4,74m²	41,11m²
	RECEPÇÃO	39,04m	2,90m	35,93m²	77,29m²
	CORPO GUARDA	13,92m	2,90m	4,78m²	35,59m²
	RESERVADO	13,60m	2,90m	3,78m²	35,66m²
	4 SEÇÃO/TESOURARIA	22,84m	2,90m	3,64m²	62,60m²
	1 SEÇÃO	24,01m	2,90m	3,64m²	65,99m²
	CIRCULAÇÃO PRINCIPAL	228,03m	2,90m	89,85m²	571,44m²
	PLANEJAMENTO E ESTATÍSTICA	20,98m	2,90m	6,89m²	53,95m²
	COPOM	20,71m	2,90m	4,39m²	55,67m²
	SSTI	17,60m	2,90m	1,89m²	49,15m²
	PJES	19,60m	2,90m	3,49m²	53,55m²
	SALA DE REUNIÃO	20,42m	2,90m	1,89m²	57,53m²
	RESERV. MATERIAL BÉLICO	18,90m	2,90m	1,89m²	52,92m²
	ALMOXARIFADO	21,99m	2,90m	1,89m²	61,88m²
	STCOM	19,59m	2,90m	3,89m²	52,92m²
	CIRCULAÇÃO PRIVATIVA	164,68m	2,90m	32,68m²	444,89m²
	ALOJAMENTO OFI. SUP. MASC.	13,34m	2,90m	3,39m²	35,30m²
	BWC OFI. SUP. MASC.	16,04m	2,90m	2,39m²	44,13m²
	BWC OFI. INTER. MASC.	15,20m	2,90m	1,89m²	42,19m²
	ALOJAMENTO OFI. INTER. MASC.	18,22m	2,90m	3,89m²	48,95m²
	REFEITÓRIO/ESTAR	27,88m	2,90m	3,89m²	76,96m²
	AUDITÓRIO	42,44m	2,90m	4,20m²	118,88m²
	VEST. FEMININO	18,50m	2,90m	3,14m²	50,51m²
	VEST. MASCULINO	18,59m	2,90m	3,14m²	50,77m²
	ARMÁRIO PRAÇAS MASC.	24,36m	2,90m	3,14m²	66,25m²
	ALOJAMENTO PRAÇAS MASC.	29,72m	2,90m	3,14m²	78,91m²
	BWC PRAÇAS MASC.	21,20m	2,90m	4,39m²	58,34m²
	ALOJAMENTO GRAD. MASC.	26,07m	2,90m	7,28m²	71,21m²
	ARMÁRIO GRAD. MASC.	17,23m	2,90m	3,14m²	46,83m²
	BWC GRAD. MASC.	23,01m	2,90m	2,64m²	64,09m²
	ARMÁRIO OFIC. SUB. MASC.	22,62m	2,90m	6,42m²	59,18m²
	BWC OFI. SUB. MASC.	15,32m	2,90m	2,64m²	41,79m²
	JARDIM DE INVERNO 2	26,86m	5,00m	12,61m²	121,69m²
	ALOJAMENTO OFI. SUB. MASC.	17,51m	2,90m	3,39m²	47,39m²
	ALOJAMENTO OFI. SUB. FEM.	16,66m	2,90m	3,14m²	45,17m²
	BWC OFICIAIS SUB. FEM.	16,90m	2,90m	2,64m²	46,37m²
	BWC GRAD. FEM.	16,90m	2,90m	2,64m²	46,37m²
	ARMÁRIO OFICIAIS SUB. FEM.	15,56m	2,90m	5,67m²	39,45m²
	ALOJAMENTO GRAD. FEM.	16,63m	2,90m	3,14m²	45,09m²
	ARMÁRIO GRAD. FEM.	15,56m	2,90m	5,67m²	39,45m²
	ALOJAMENTO OFI. SUP. FEM.	16,50m	2,90m	3,39m²	44,46m²
	ARMÁRIO OFI. SUP. FEM.	19,07m	2,90m	4,89m²	50,41m²
	COMPANHIA 2	22,83m	2,90m	1,89m²	64,32m²
	COMPANHIA 1	21,18m	2,90m	1,89m²	59,53m²
	PCS	21,19m	2,90m	5,27m²	56,18m²
	ARMÁRIO PRAÇAS FEM.	24,93m	2,90m	3,39m²	68,91m²
	BWC PRAÇAS FEM.	15,32m	2,90m	2,64m²	41,79m²
	ALOJAMENTO PRAÇAS FEM.	19,15m	2,90m	3,89m	51,65m²
	2 SEÇÃO	20,92m	2,90m	4,53m²	56,14m²
	ARQUIVO	22,05m	2,90m	2,64m²	61,31m²
	DEPÓSITO 01	17,13m	2,90m	2,64m²	47,04m²
	DEPÓSITO 02	17,13m	2,90m	4,53m²	45,15m²
TOTAL:					4.517,94m²

CONTRAPISO EM ARGAMASSA TRAÇO 1:4 (CIMENTO E AREIA)

AMBIENTE	ÁREA
BLOCO PRINCIPAL	1.759,11m²
QUADRA	72,06m²
GUARITA	15,61m²
DEPÓSITO DE LIXO	8,75m²
TOTAL:	**1.855.53m²**

OBS: OS PISOS QUE NÃO FORAM CONSIDERADOS PARA ESSE QUANTITATIVO SERÃO CIMENTADOS OU EM CONCRETO ARMADO.

PROTEÇÃO MECÂNICA DE SUPERFICIE HORIZONTAL

AMBIENTE	ÁREA
BLOCO PRINCIPAL	839,94m²
GUARITA	24,53m²
DEPÓSITO DE LIXO	9,42m²
CASA DE BOMBAS (ÁGUA POTÁVEL)	4,59m²
CASA DE BOMBAS (ÁGUA PLUVIAL)	2,89m²
RESEVATÓRIOS INFERIORES (IMPLANTAÇÃO)	63,84m²
TOTAL:	**945,21m²**

TABELA FORRO DE GESSO EM FORRO MINERAL - BLOCO PRINCIPAL

AMBIENTE	ÁREA
CIRCULAÇÃO PRINCIPAL	135,09m²
T.I	6,86m²
SL TÉCNICA	9,81m²
CIRCULAÇÃO PRIVATIVA	100,08m²
AUDITÓRIO	108,43m²
TOTAL:	**360,27m²**

QUANTITATIVO REVESTIMENTO DE PAREDE 60X60 - BLOCO PRINCIPAL

AMBIENTE	PERÍMETRO	ALTURA	DESCONTOS	ÁREA
BWC	9,01m	2,90m	2,39m²	23,74m²
BWC	8,00m	2,90m	2,39m²	20,81m²
WC PCD	7,80m	2,90m	2,89m²	19,73m²
WC PCD	7,80m	2,90m	1,89m²	20,73m²
BWC	10,30m	2,90m	2,39m²	27,48m²
BWC	7,50m	2,90m	1,89m²	19,86m²
BWC OFI. SUP. MASC.	16,04m	2,90m	2,39m²	44,13m²
BWC OFI. INTER. MASC.	15,20m	2,90m	1,89m²	42,19m²
REFEITÓRIO/ESTAR	27,88m	2,90m	3,89m²	76,96m²
VEST.FEM.	18,50m	2,90m	3,14m²	50,51m²
VEST. MAS.	18,59m	2,90m	3,14m²	50,77m²
BWC PRAÇAS MASC.	21,20m	2,90m	3,14m²	58,34m²
BWC GRAD. MASC.	23,01m	2,90m	2,64m²	64,09m²
BWC OFI. SUB. MASC.	15,32m	2,90m	2,64m²	41,79m²
BWC OFI. SUB. FEM.	16,90m	2,90m	2,64m²	46,37m²
BWC GRAD. FEM.	16,90m	2,90m	2,64m²	46,37m²
BWC	11,26m	2,90m	4,89m²	27,76m²
BWC PRAÇAS FEM.	15,32m	2,90m	2,64m²	41,79m²
BWC	9,36m	2,90m	2,64m²	24,50m²
DML	9,35m	2,90m	1,89m²	25,23m²
TOTAL:				**773,15m²**

TABELA REVESTIMENTO COBERTA - BLOCO PRINCIPAL

DESCRIÇÃO	ÁREA
TELHA DE FIBROCIMENTO	1.029,75m²
LAJE TÉCNICA IMPERMEABILIZADA	672,19m²

ÁREAS DE FACHADA - BLOCO PRINCIPAL

AMBIENTE	PERÍMETRO	ALTURA	DESCONTOS	ÁREA
FACHADA FRONTAL	49,30m	5,00m	25,44m²	221,06m²
FACHADA POSTERIOR	48,30m	5,00m	14,50m²	227,00m²
FACHADA LAT. DIREITA	42,66m	5,00m	14,34m²	198,96m²
FACHADA LAT. ESQUERDA	42,65m	5,00m	16,95m²	196,30m²
COBERTURA 01	165,80m	1,00m	-	165,80m²
COBERTURA 02	13,39m	4,00m	3,76m²	49,80m²
TOTAL:				**1.058,92m²**

IMPERMEABILIZAÇÃO COM EMULSÃO ASFÁLTICA - BLOCO PRINCIPAL

AMBIENTE	ÁREA
LAJE COBERTA COM TELHA DE FIBROC. + ÁREA DE CALHA IMPER.	1.058,58m²

OBS: HAVERÁ EMULSÃO NOS RESERVATÓRIOS INFERIORES (IMPLANTAÇÃO) COM TOTAL = 247,37m². O RESTANTE DA EMULSÃO DEVERÁ SER AFERIDO EM PROJETO ESTRUTURAL

IMPERMEABILIZAÇÃO COM ARGAMASSA POLIMÉRICA - BLOCO PRINCIPAL

AMBIENTE	PISO	PAREDE	ÁREA
BWC	5,04m²	4,27m²	9,31m²
BWC	3,64m²	3,52m²	7,16m²
WC PCD	3,60m²	3,40m²	7,00m²
WC PCD	3,60m²	3,40m²	7,00m²
BWC	5,57m²	4,67m²	10,24m²
BWC RESERVADO	3,48m²	3,37m²	6,85m²
BWC OFI. SUP. MASC.	14,37m²	7,54m²	21,91m²
BWC OFI. INT. MASC.	13,96m²	7,12m²	21,08m²
REFEITÓRIO/ESTAR	42,00m²	13,36m²	55,36m²
BWC OFI. SUB. FEM.	16,02m²	7,97m²	23,99m²
BWC GRADUADOS FEM.	16,02m²	7,97m²	23,99m²
BWC GRADUADOS MASC.	28,02m²	10,95m²	38,97m²
BWC OFI. SUB. MASC.	14,65m²	7,18m²	21,83m²
BWC PRAÇAS MASC.	25,22m²	10,13m²	35,35m²
BWC OFI. SUP. FEM.	7,51m²	5,15m²	12,66m²
BWC PRAÇAS FEM.	14,65m²	7,18m²	21,83m²
DML	5,06m²	4,20m²	9,26m²
BWC 2º SEÇÃO	5,06m²	4,20m²	9,26m²
VESTIÁRIO MASC.	19,53m²	8,82m²	28,35m²
VESTIÁRIO FEM.	19,30m²	8,93m²	28,23m²
TOTAL:			**399,63m²**

PROTEÇÃO MECÂNICA DE SUPERFICIE HORIZONTAL

AMBIENTE	ÁREA
BLOCO PRINCIPAL	839,94m²
GUARITA	24,53m²
DEPÓSITO DE LIXO	9,42m²
CASA DE BOMBAS (ÁGUA POTÁVEL)	4,59m²
CASA DE BOMBAS (ÁGUA PLUVIAL)	2,89m²
RESEVATÓRIOS INFERIORES (IMPLANTAÇÃO)	63,84m²
TOTAL:	**945,21m²**

TABELA FORRO DE GESSO EM DRYWALL - BLOCO PRINCIPAL

AMBIENTE	ÁREA
BWC	5,04m²
RESERVADO	11,51m²
SL COMANDANTE	16,6m²
SL SUBCOMANDO	14,82m²
BWC	3,64m²
RESERVADO	8,71m²
SECRETARIA	14,72m²
SALA CORRECIONAL	14,72m²
WC PCD	3,6m²
WC PCD	3,6m²
RECEPÇÃO	39,31m²
CORPO GUARDA	11,34m²
BWC	5,57m²
RESERVADO	11,52m²
4 SEÇÃO/TESOURARIA	30,46m²
1 SEÇÃO	35,66m²
CIRCULAÇÃO PRINCIPAL	47,09m²
PLANEJAMENTO E ESTATÍSTICA	27,08m²
COPOM	26,29m²
SSTI	17,12m²
PJES	23,01m²
SALA ACOMP. PSIC.	8,05m²
SALA DE AUDIÊNCIA	8,05m²
SALA DE REUNIÃO	23,16m²
RESERV. MATERIAL BÉLICO	17,96m²
ÁREA DE MANEJO	9,14m²
RESERVADO	4,51m²
BWC	3,49m²
ALMOXARIFADO	30,06m²
STCOM	23,18m²
CIRCULAÇÃO PRIVATIVA	21,08m²
ALOJAMENTO OFICIAIS SUPERIORES MASC.	11,12m²
ARMÁRIOS OFICIAIS SUPERIORES MASC.	6,03m²
BWC OFICIAIS SUPERIORES MASCULINO	14,32m²
BWC OFICIAIS INTERMEDIÁRIOS MASCULINO	13,95m²
ARMÁRIOS	6,76m²
ALOJAMENTO OFICIAIS INTERMEDIÁRIOS MASC.	20,74m²
REFEITÓRIO/ESTAR	42,01m²
VEST. FEMININO	19,27m²
VEST. MASCULINO	19,53m²
ARMÁRIO PRAÇAS MASCULINO	36,27m²
ALOJAMENTO PRAÇAS MASCULINO	55,01m²
BWC PRAÇAS MASCULINO	25,22m²
ALOJAMENTO GRADUADOS MASCULINO	40,65m²
ANTE-SALA RECEPÇÃO	4,73m²
ARMÁRIO GRADUADOS MASCULINO	15,87m²
BWC GRADUADOS MASCULINO	28,02m²
ARMÁRIO OFICIAIS SUBALTERNOS MASCULINO	14,59m²
BWC OFICIAIS SUBALTERNOS MASCULINO	14,65m²
JARDIM DE INVERNO 2	20,18m²
ALOJAMENTO OFICIAIS SUBALTERNOS MASC.	18,62m²
ALOJAMENTO OFICIAIS SUBALTERNOS FEM.	15,37m²
BWC OFICIAIS SUBALTERNOS FEMININO	16,03m²
BWC GRADUADOS FEMININO	16,03m²
ARMÁRIO OFICIAIS SUBALTERNOS FEMININO	11,56m²
ALOJAMENTO GRADUADOS FEMININO	15,28m²
ARMÁRIO GRADUADOS FEMININO	11,56m²
ALOJAMENTO OFICIAIS SUPERIORES FEMININO	16,04m²
ARMÁRIO OFICIAIS SUPERIORES FEMININO	14,24m²
BWC	7,51m²
COMPANHIA 2	31,04m²
COMPANHIA 1	25,31m²
PCS	25,35m²
ARMÁRIO PRAÇAS FEMININO	21,74m²
BWC PRAÇAS FEMININO	14,65m²
ALOJAMENTO PRAÇAS FEMININO	22,82m²
2 SEÇÃO	26,63m²
DML	5,06m²
BWC	5,06m²
ARQUIVO	30,06m²
DEPÓSITO 01	15,1m²
DEPÓSITO 02	15,09m²
TOTAL:	**1.301,64m²**

TABELA DE ESPELHOS - BLOCO PRINCIPAL

DESCRIÇÃO	MEDIDAS	AMBIENTES	ÁREA	QUANT.
ESPELHO TIPO CRISTAL, ESPESSURA 4mm FIXADO COM PARAFUSOS E BOTÕES DE ACAB. EM INOX BRIL., FAB.: BLINDEX, OU EQUIVALENTE.	0.50X0.60	WC's E BWC's PCD	0,30m²	4
ESPELHO TIPO CRISTAL, ESPESSURA 4mm FIXADO COM PARAFUSOS E BOTÕES DE ACAB. EM INOX BRIL., FAB.: BLINDEX, OU EQUIVALENTE.	0.50X0.90	BWC's INDIVIDUAIS	0,45m²	3
ESPELHO TIPO CRISTAL, ESPESSURA 4mm FIXADO COM PARAFUSOS E BOTÕES DE ACAB. EM INOX BRIL., FAB.: BLINDEX, OU EQUIVALENTE.	1.45X0.90	BWC OFICIAIS SUBALTERNOS MASC. VESTIÁRIO FEM. VESTIÁRIO MASC.	1,30m²	3
ESPELHO TIPO CRISTAL, ESPESSURA 4mm FIXADO COM PARAFUSOS E BOTÕES DE ACAB. EM INOX BRIL., FAB.: BLINDEX, OU EQUIVALENTE.	1.75X0.90	BWC OFICIAIS MASC.	1,58m²	1
ESPELHO TIPO CRISTAL, ESPESSURA 4mm FIXADO COM PARAFUSOS E BOTÕES DE ACAB. EM INOX BRIL., FAB.: BLINDEX, OU EQUIVALENTE.	2.10X0.90	BWC PRAÇAS FEM.	1,89m²	1
ESPELHO TIPO CRISTAL, ESPESSURA 4mm FIXADO COM PARAFUSOS E BOTÕES DE ACAB. EM INOX BRIL., FAB.: BLINDEX, OU EQUIVALENTE.	2.60X0.90	BWC OFICIAIS SUBALTERNOS FEM. BWC GRADUADOS FEM. BWC OFICIAIS SUBALTERNOS MASC.	2,34m²	3
ESPELHO TIPO CRISTAL, ESPESSURA 4mm FIXADO COM PARAFUSOS E BOTÕES DE ACAB. EM INOX BRIL., FAB.: BLINDEX, OU EQUIVALENTE.	3.00X0.90	BWC GRADUADOS MASC. BWC PRAÇAS MASC..	2,70m²	2

IMPERMEABILIZAÇÃO COM ARGAMASSA POLIMÉRICA - BLOCO PRINCIPAL

AMBIENTE	PISO	PAREDE	ÁREA
BWC	5,04m²	4,27m²	9,31m²
BWC	3,64m²	3,52m²	7,16m²
WC PCD	3,60m²	3,40m²	7,00m²
WC PCD	3,60m²	3,40m²	7,00m²
BWC	5,57m²	4,67m²	10,24m²
BWC RESERVADO	3,48m²	3,37m²	6,85m²
BWC OFI. SUP. MASC.	14,37m²	7,54m²	21,91m²
BWC OFI. INT. MASC.	13,96m²	7,12m²	21,08m²
REFEITÓRIO/ESTAR	42,00m²	13,36m²	55,36m²
BWC OFI. SUB. FEM.	16,02m²	7,97m²	23,99m²
BWC GRADUADOS FEM.	16,02m²	7,97m²	23,99m²
BWC GRADUADOS MASC.	28,02m²	10,95m²	38,97m²
BWC OFI. SUB. MASC.	14,65m²	7,18m²	21,83m²
BWC PRAÇAS MASC.	25,22m²	10,13m²	35,35m²
BWC OFI. SUP. FEM.	7,51m²	5,15m²	12,66m²
BWC PRAÇAS FEM.	14,65m²	7,18m²	21,83m²
DML	5,06m²	4,20m²	9,26m²
BWC 2º SEÇÃO	5,06m²	4,20m²	9,26m²
VESTIÁRIO MASC.	19,53m²	8,82m²	28,35m²
VESTIÁRIO FEM.	19,30m²	8,93m²	28,23m²
TOTAL:			**399,75m²**

TABELA DE REVESTIMENTOS INTERNOS - BLOCO PRINCIPAL

CÓDIGO	DESCRIÇÃO
□	**PISO**
1	PISO CERÂMICO 60x60cm
△	**PAREDE**
1	PINTURA ACRÍLICA NA COR BRANCO GELO (ATÉ O FORRO DE GESSO OU LAJE)
2	REVESTIMENTO 60x60cm ATÉ O FORRO DE GESSO (h=2.80m)
○	**TETO**
1	FORRO EM DRYWALL (h=2.80m) PINTADO EM TINTA ACRÍLICA BRANCO GELO
2	FORRO MINERAL (h = 2.80m)

TABELA DE REVESTIMENTOS FACHADAS- BLOCO PRINCIPAL

DESCRIÇÃO	ÁREA
REVESTIMENTO CERÂMICO PARA PAREDES EXTERNAS EM PASTILHAS DE PORCELANA 5 X 5 CM (PLACAS DE 30 X 30 CM	850,72m²

TABELA DE BRISES METÁLICOS - BLOCO PRINCIPAL

AMBIENTE	LARGURA	ALTURA	TOTAL
FACHADA PRINCIPAL	10,17m	3,95m	40,17m²
	15,36m	2,80m	43,01m²
TOTAL:			**83,18m²**

TABELA DE ESQUADRIAS \| JANELAS

CÓDIGO	DESCRIÇÃO	MEDIDAS	ÁREA	QUANT.
J1	ESQUADRIA EM ALUMÍNIO E VIDRO COM 2 FOLHAS DE CORRER	1.00X0.50m / P=1.60m	0,5m²	07
J2	ESQUADRIA EM ALUMÍNIO E VIDRO COM 2 FOLHAS DE CORRER	1.50X0.50m / P=1.60m	0,75m²	15
J3	ESQUADRIA EM ALUMÍNIO E VIDRO COM 2 FOLHAS DE CORRER	2.00X0.50m / P=1.60m	1,00m²	6
J4	ESQUADRIA EM ALUMÍNIO E VIDRO COM 3 FOLHAS DE CORRER	2.50X0.50m / P=1.60m	1,25m²	6
J5	ESQUADRIA EM ALUMÍNIO E VIDRO COM 3 FOLHAS DE CORRER	3.00X0.50m / P=1.60m	1,50m²	5
J6	ESQUADRIA EM ALUMÍNIO E VIDRO COM 4 FOLHAS DE CORRER	3.50X0.50m / P=1.60m	1,75m²	1
J7	ESQUADRIA EM ALUMÍNIO E VIDRO COM 4 FOLHAS DE CORRER	4.00X0.50m / P=1.60m	2,00m²	3
J8	ESQUADRIA EM ALUMÍNIO FIXA COM FOLHA PIVOTANTE CENTRAL	4.00X0.50m / P=1.10m	2,00m²	1
J9	ESQUADRIA EM VIDRO FIXA	4.00X2.80m	11,20m²	1
J10	ESQUADRIA EM ALUMÍNIO E VIDRO COM 5 FOLHAS DE CORRER	5.00X0.50m / P=1.10m	2,50m²	3
J11	ESQUADRIA EM ALUMÍNIO E VIDRO COM 2 FOLHAS DE CORRER	3.50X0.50m / P=1.10m	1,75m²	1
J12	ESQUADRIA EM ALUMÍNIO E VIDRO COM 2 FOLHAS DE CORRER	1.5X0.50m / P=1.60m	0,75m²	2
J13	ESQUADRIA EM ALUMÍNIO COM VIDRO TEMPERADO COM DUAS FOLHAS DE CORRER	1.60X1.0m / P=1.10m	1,60m²	5
J14	ESQUADRIA EM ALUMÍNIO E VIDRO COM 2 FOLHAS DE CORRER	3.50X0.50m / P=1.10m	1,75m²	1
J15	ESQUADRIA EM ALUMÍNIO E VIDRO COM 10 FOLHAS DE CORRER	6.75 X 0.50m / P=1.10m	3,25m²	1
J16	ESQUADRIA EM ALUMÍNIO FIXA COM FOLHA PIVOTANTE CENTRAL	0.35X1.00m / P=1.10m	0,35m²	1
J17	PAINEL FIXO EM ALUMÍNIO COM VIDRO TEMPERADO	2.50X1.00m / P=1.10m	2,50m²	1
J18	ESQUADRIA EM ALUMÍNIO E VIDRO COM 2 FOLHAS DE CORRER	0.70X0.50m / P=1.60m	0,35m²	2

TABELA DE ESQUADRIAS \| PORTAS

CÓDIGO	DESCRIÇÃO	MEDIDAS	ÁREA	QUANT.
P1	PORTA DE GIRO EM MADEIRA	0.90X2.10m	1,89m²	72
P2	PORTA DE ALUMÍNIO COM LAMBRI DE GIRO PARA CABINE DE BANHEIRO	1.00X1.80m	1,80m²	39
P3	PORTA CORTA-FOGO DE SAÍDA DE EMERGÊNCIA COM BARRA ANTIPÂNICO	1.00X2.10m	2,10m²	4
P4	PORTA DE GIRO COM DUAS FOLHAS EM ALUMÍNIO COM VIDRO 6MM	2,06X2.80m	5,76m²	1
P5	PORTA DE GIRO DUPLA CENTRALIZADA (2.12x2.10m) + FOLHA FIXA (1.20x2.10m) + FOLHA FIXA (2.11x2.10m) EM ALUMÍNIO COM VIDRO 6MM	5.43x2.10m	11,40m²	1
P6	PORTA EM MADEIRA COM DUAS FOLHAS DE GIRO COM TRATAMENTO ACÚSTICO E BARRA ANTIPÂNICO	2.00x2.10m	4,41m²	1
P7	PORTA DE GIRO (90cm) EM ALUMÍNIO + VIDRO 6MM E FOLHA FIXA (70cm) (h=2,10m)	1.60X2.10m	3,36m²	2
P8	PORTA DE GIRO (90cm) EM ALUMÍNIO COM LAMBRI COM UMA FOLHA (h=2,10m)	0.90X2.10m	1,89m²	1
P9	PORTA DE GIRO (60cm) EM ALUMÍNIO COM LAMBRI UMA FOLHA (h=0,80m)	0.60X0.80m	0,48m²	1

TABELA DE SOLEIRAS

CÓDIGO	DESCRIÇÃO	MEDIDAS	ÁREA	QUANT.
S1	SOLEIRA EM GRANITO CINZA ANDORINHA	0.90cm	0,15cm	59
S2	SOLEIRA EM GRANITO CINZA ANDORINHA	1.00cm	0,15cm	4
S3	SOLEIRA EM GRANITO CINZA ANDORINHA	6.45cm	0,15cm	1
S4	SOLEIRA EM GRANITO CINZA ANDORINHA	5.38cm	0,15cm	1
S5	SOLEIRA EM GRANITO CINZA ANDORINHA	2.00cm	0,15cm	1
S6	SOLEIRA EM GRANITO CINZA ANDORINHA	1.60cm	0,15cm	2
S7	SOLEIRA EM GRANITO CINZA ANDORINHA	0.90cm	0,10cm	11
S8	SOLEIRA EM GRANITO CINZA ANDORINHA	0.90cm	0,20cm	3

BLOCO PRINCIPAL - ÁREAS INTERNAS

AMBIENTE	ÁREA
RECEPÇÃO	39.72 m²
WC PESSOA COM DEFICIÊNCIA - FEMININO	3.60 m²
WC PESSOA COM DEFICIÊNCA - MASCULINO	3.60 m²
CORPO GUARDA	11.34 m²
WC - CORPO GUARDA	5.57 m²
RESERVADO - CORPO GUARDA	11.51 m²
4ª SESSÃO/TESOURARIA	30.42 m²
1ª SESSÃO	35.60 m²
SALA CORRENCIAL	14.72 m²
SECRETARIA	14.72 m²
SALA SUBCOMANDO	15.06 m²
WC - SUBCOMANDO	3.64 m²
RESERVADO - SUBCOMANDO	8.71 m²
SALA COMANDANTE	16.60 m²
WC - COMANDANTE	5.04 m²
RESERVADO - COMANDANTE	11.51m²
PLANEJAMENTO E ESTATÍSTICA	27.05m²
COPOM	26.27 m²
SSTI	17.10 m²
PJES	22.98 m²
SALA ACOMPANHAMENTO PSICOLÓGICO	8.03 m²
SALA DE AUDIÊNCIA	8.02m²
SALA DE REUNIÃO	23.07m²
TI	6.90 m²
SALA TÉCNICA	9.88m²
RESERVA MATERIAL BÉLICO	17.94 m²
ÁREA DE MANEJO	9.13 m²
RESERVADO - MATERIAL BÉLICO	4.48 m²
BWC - MATERIAL BÉLICO	3.48 m²
CIRCULAÇÃO PRINCIPAL	75.51 m²
CIRCULAÇÃO PRIVATIVA	121.13 m²
CIRCULAÇÃO	92.53 m²
ALMOXARIFADO	30.05 m²
STCOM	23.17 m²
AUDITÓRIO	180.37 m²
REFEITÓRIO/ESTAR	42.00 m²
VESTIÁRIO FEMININO	19.29 m²
VESTIÁRIO MASCULINO	19.52 m²
2ª SESSÃO	26.62 m²
BWC - 2ª SESSÃO	5.06 m²
DML	5.06 m²
ARQUIVO	30.04 m²
DEPÓSITO 01	15.09 m²
DEPÓSITO 02	15.08 m²
COMPANHIA 01	25.34 m²
COMPANHIA 02	30.99 m²
PCS	25.31 m²
ALOJAMENTO OFICIAIS INTERMEDIÁRIOS MASCULINO	11.11 m²
ARMÁRIOS - ALOJAMENTO OFICIAIS INTERMEDIÁRIOS MASCULINO	6.02 m²
BWC - ALOJAMENTO OFICIAIS INTERMEDIÁRIOS MASCULINO	14.35 m²
ALOJAMENTO OFICIAIS SUPERIORES MASCULINO	20.73 m²
ARMÁRIOS - ALOJAMENTO OFICIAIS SUPERIORES MASCULINO	6.76 m²
BWC - ALOJAMENTO OFICIAIS SUPERIORES MASCULINO	13.96 m²
ALOJAMENTO PRAÇAS MASCULINO	54.99 m²
ARMÁRIOS - ALOJAMENTO PRAÇAS MASCULINO	36.25 m²
BWC - ALOJAMENTO PRAÇAS MASCULINO	25.22 m²
ALOJAMENTO OFICIAIS SUBALTERNOS MASCULINO	18.57 m²
ARMÁRIOS - ALOJAMENTO OFICIAIS SUBALTERNOS MASCULINO	14.58 m²
BWC - ALOJAMENTO OFICIAIS SUBALTERNOS MASCULINO	14.65 m²
ALOJAMENTO GRADUADOS MASCULINO	40.65 m²
ARMÁRIOS - ALOJAMENTO GRADUADOS MASCULINO	15.85 m²
BWC - ALOJAMENTO GRADUADOS MASCULINO	28.02 m²
ALOJAMENTO OFICIAIS SUBALTERNOS FEMININO	15.31 m²
ARMÁRIOS - ALOJAMENTO OFICIAIS SUBALTERNOS FEMININO	11.54 m²
BWC - ALOJAMENTO OFICIAIS SUBALTERNOS FEMININO	16.02 m²
ALOJAMENTO GRADUADOS FEMININO	15.30 m²
ARMÁRIOS - ALOJAMENTO GRADUADOS FEMININO	11.55 m²
BWC - ALOJAMENTO GRADUADOS FEMININO	16.02 m²
ALOJAMENTO OFICIAIS SUPERIORES FEMININO	16.00 m²
ARMÁRIOS - ALOJAMENTO OFICIAIS SUPERIORES FEMININO	14.24 m²
BWC - ALOJAMENTO OFICIAIS SUPERIORES FEMININO	7.51 m²
ALOJAMENTO PRAÇAS FEMININO	22.82 m²
ARMÁRIOS - ALOJAMENTO PRAÇAS FEMININO	21.74 m²
BWC - ALOJAMENTO PRAÇAS FEMININO	14.65 m²
TOTAL:	**1.702.26 m²**

QUADRO DE BANCADAS EM GRANITO - BLOCO PRINCIPAL

DESCRIÇÃO	MEDIDAS	AMBIENTES	ÁREAS	QUANT.
GRANITO CINZA ANDORINHA	BANCADA: 3.28X0.50 TESTEIRA: 3.28X0.04	BWC PRAÇAS MASC.	1,77m²	1
	BANCADA: 3.88X0.50 TESTEIRA: 3.88X0.04 TESTEIRA: 0.50X0.04	BWC OFICIAIS SUB. MASC.	2,12m²	1
	BANCADA: 2.30X0.50 TESTEIRA: 2.30X0.04 TESTEIRA: 0.50X0.04	BWC PRAÇAS FEM.	1,26m²	1
	BANCADA: 3.20X0.50 TESTEIRA: 3.20X0.04	BWC GRADUADOS MASC.	1,73m²	1
	BANCADA: 2.76X0.50 TESTEIRA: 2.76X0.04	BWC GRADUADOS FEM. BWC OFICIAIS SUB. FEM.	1,49m²	2
	BANCADA: 1.95X0.50 TESTEIRA: 1.95X0.04	BWC OFICIAIS SUP. MASC.	1,05m²	1
	BANCADA: 1.66X0.50 TESTEIRA: 1.66X0.04 RESPALDO LATERAL: 0.50X0.45 BANCO: 1.78X0.50 TESTEIRA: 1.78X0.04	BWC OFICIAIS INT. MASC.	2,08m²	1
	BANCADA: 1.66X0.50 TESTEIRA: 1.66X0.04 RESPALDO LATERAL: 0.50X0.45 BANCO: 1.35X0.50 TESTEIRA: 1.35X0.04	VESTIÁRIO FEMININO VESTIÁRIO MASCULINO	1,85m²	2
	BANCADA: 0.90X0.50 TESTEIRA: 0.90X0.04 TESTEIRA: 0.50X0.04	BWC's INDIVIDUAIS	0,50m²	3
	BANCADA: 2.45X0.60 TESTEIRA: 2.45X0.04 TESTEIRA: 0.60X0.04	REFEITÓRIO/ESTAR	1,59m²	1
	BANCADA: 2.30X0.25	ÁREA DE MANEJO	0,58m²	1
	BANCADA: 1.15X0.35	1 SEÇÃO	0,40m²	1

QUADRO DE DIVISÓRIAS EM GRANITO - BLOCO PRINCIPAL

DESCRIÇÃO	MEDIDAS		AMBIENTES	ÁREAS
GRANITO CINZA ANDORINHA	0,21 (06 UNI) 0,14 (01 UNI) 1,26 (06 UNI) 0,40 (02 UNI) 0,50 (01 UNI) 0,90 (01 UNI)	X 1,80M	BWC PRAÇAS MASC.	20,09m²
	0,11 (01 UNI) 0,13 (01 UNI) 0,17 (01 UNI) 0,20 (01 UNI) 0,12 (01 UNI) 1,26 (03 UNI)	X 1,80M	BWC OFICIAIS SUB. MASC.	8,12m²
	0,11 (01 UNI) 0,13 (01 UNI) 0,20 (01 UNI) 0,14 (01 UNI) 1,26 (03 UNI)	X 1,80M	BWC PRAÇAS FEM.	7,85m²
	0,07 (02 UNI) 0,13 (03 UNI) 0,06 (01 UNI) 1,26 (05 UNI)	X 1,80M	BWC GRADUADOS MASC.	12,40m²
	0,04 (01 UNI) 0,13 (02 UNI) 0,09 (01 UNI) 1,26 (03 UNI)	X 1,80M	BWC GRADUADOS FEM.	7,51m²
	0,04 (01 UNI) 0,13 (02 UNI) 0,09 (01 UNI) 1,26 (03 UNI)	X 1,80M	BWC OFIC. SUB. FEM.	7,51m²
	0,04 (01 UNI) 0,23 (01 UNI) 0,31 (01 UNI) 0,27 (01 UNI) 1,26 (03 UNI)	X 1,80M	BWC OFIC. SUP. MASC.	8,33m²
	0,26 (01 UNI) 0,32 (03 UNI) 0,05 (01 UNI) 1,26 (03 UNI)	X 1,80M	BWC OFIC. INT. MASC.	9,09m²
	0,07 (01 UNI) 0,23 (02 UNI) 0,15 (01 UNI) 1,26 (03 UNI)	X 1,80M	VESTIÁRIO MASC.	8,03m²
	0,07 (01 UNI) 0,23 (02 UNI) 0,15 (01 UNI) 1,26 (03 UNI)	X 1,80M	VESTIÁRIO FEM.	8,03m²
	0,80 (01 UNI)	X 1,80M	REFEITÓRIO/COPA	1,44m²

Secretaria de Projetos Estretégicos
GOVERNO DE PERNAMBUCO ESTADO DE MUDANÇA

GOVERNO DO ESTADO DE PERNAMBUCO
SECRETARIA DE PROJETOS ESTRATÉGICOS DE PERNAMBUCO - SEPE
ESCRITÓRIO DE PROJETOS

OBJETO: **PROJETO DO BATALHÃO DA POLÍCIA MILITAR - BEZERROS - PE**

CONTRATANTE: **SDS**

CONTRATADA: **Secretaria de Projetos Estratégicos (SEPE)**

LOCALIZAÇÃO:
AV. AGAMENON MAGALHÃES, S/N,
SÃO PEDRO. CEP:55660-000 BEZERROS-PE

ETAPA: **Projeto Básico**

PROPRIETÁRIO: **SDS**

SECRETÁRIA EXECUTIVA:
Irma Caetano de Holanda Lins
CAU-PE: A46249-7

PROJETISTA(S):
Tácito Breckenfeld
CAU: A34711-6

DISCIPLINA: PROJETO DE IMPLANTAÇÃO - BPM - BEZERROS

CONTEÚDO: CORTES

ESCALA: INDICADA

DATA: AGOSTO/25

CODIFICAÇÃO: GOVPE-SPS-BEZ-L00-BATALHA-B-ARQ-R2.dwg

PRANCHA: 06/11 R2

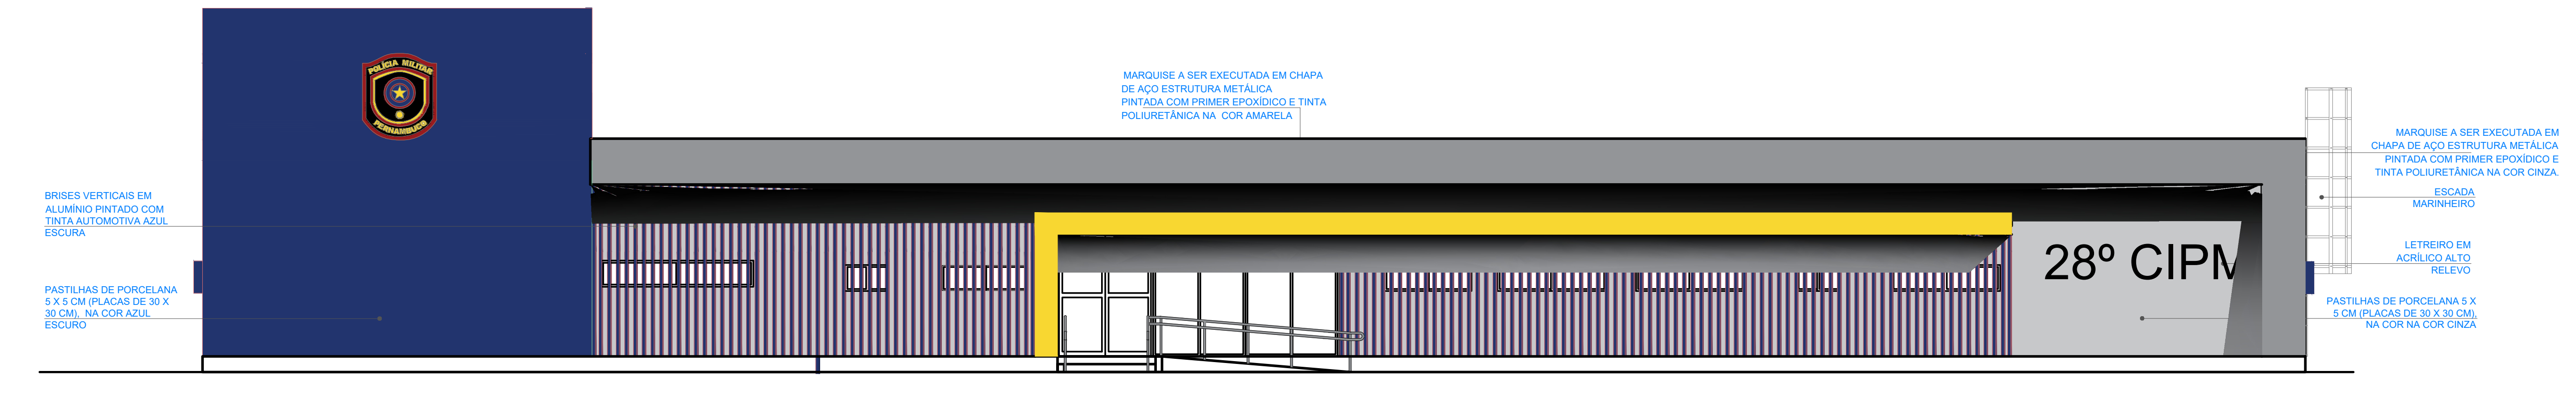
BRISES VERTICAIS EM ALUMÍNIO PINTADO COM TINTA AUTOMOTIVA AZUL ESCURO
PASTILHAS DE PORCELANA 5 X 5 CM (PLACAS DE 30 X 30 CM) NA COR AZUL ESCURO
MARQUISE A SER EXECUTADA EM CHAPA DE AÇO ESTRUTURA METÁLICA PINTADA COM PRIMER EPOXÍDICO E TINTA POLIURETÂNICA NA COR AMARELA
28º CIPM
MARQUISE A SER EXECUTADA EM CHAPA DE AÇO ESTRUTURA METÁLICA PINTADA COM PRIMER EPOXÍDICO E TINTA POLIURETÂNICA NA COR CINZA
ESCADA MARINHEIRO
LETREIRO EM ACRÍLICO ALTO RELEVO
PASTILHAS DE PORCELANA 5 X 5 CM (PLACAS DE 30 X 30 CM) NA COR CINZA

ELEVAÇÃO A – BATALHÃO POLÍCIA MILITAR
ESCALA 1/100

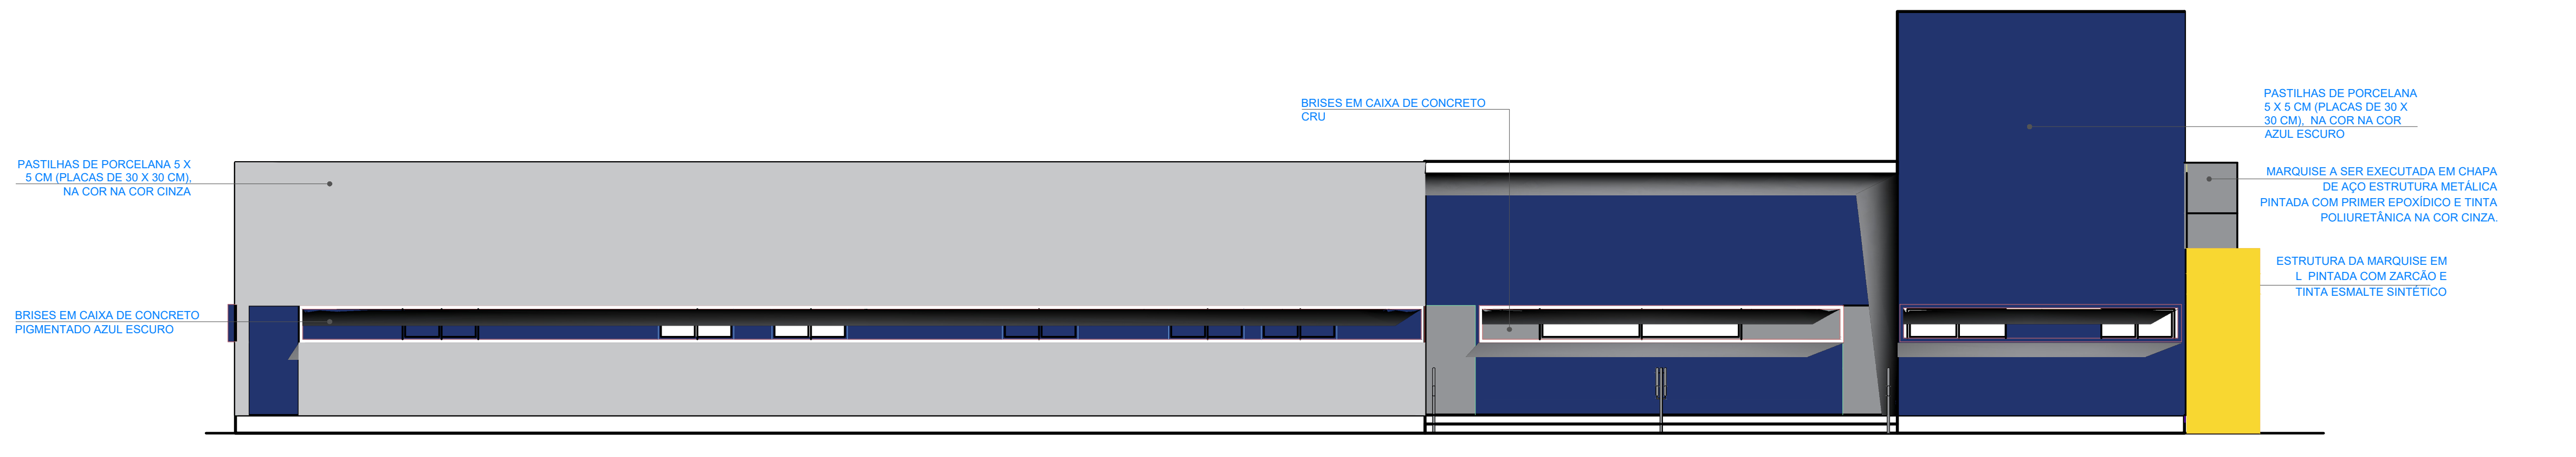
BRISES EM CAIXA DE CONCRETO CRU
PASTILHAS DE PORCELANA 5 X 5 CM (PLACAS DE 30 X 30 CM) NA COR AZUL ESCURO
MARQUISE A SER EXECUTADA EM CHAPA DE AÇO ESTRUTURA METÁLICA PINTADA COM PRIMER EPOXÍDICO E TINTA POLIURETÂNICA NA COR CINZA
ESTRUTURA DA MARQUISE EM L PINTADA COM ESMALTE SINTÉTICO
BRISES EM CAIXA DE CONCRETO PIGMENTADO AZUL ESCURO

ELEVAÇÃO B – BATALHÃO POLÍCIA MILITAR
ESCALA 1/100

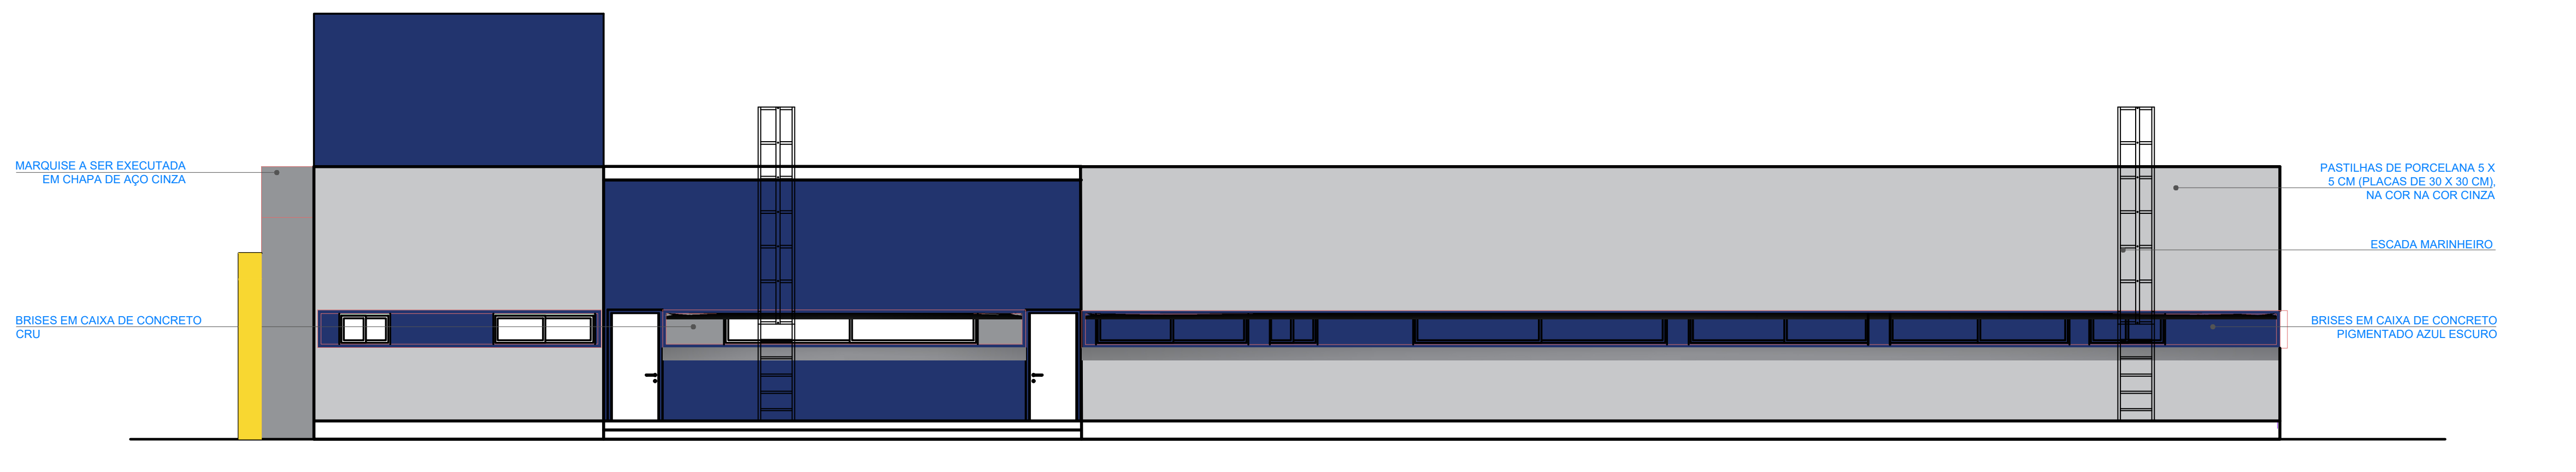
MARQUISE A SER EXECUTADA EM CHAPA DE AÇO CINZA
PASTILHAS DE PORCELANA 5 X 5 CM (PLACAS DE 30 X 30 CM) NA COR CINZA ESCURO
ESCADA MARINHEIRO
BRISES EM CAIXA DE CONCRETO CRU
BRISES EM CAIXA DE CONCRETO PIGMENTADO AZUL ESCURO

ELEVAÇÃO C – BATALHÃO POLÍCIA MILITAR
ESCALA 1/100

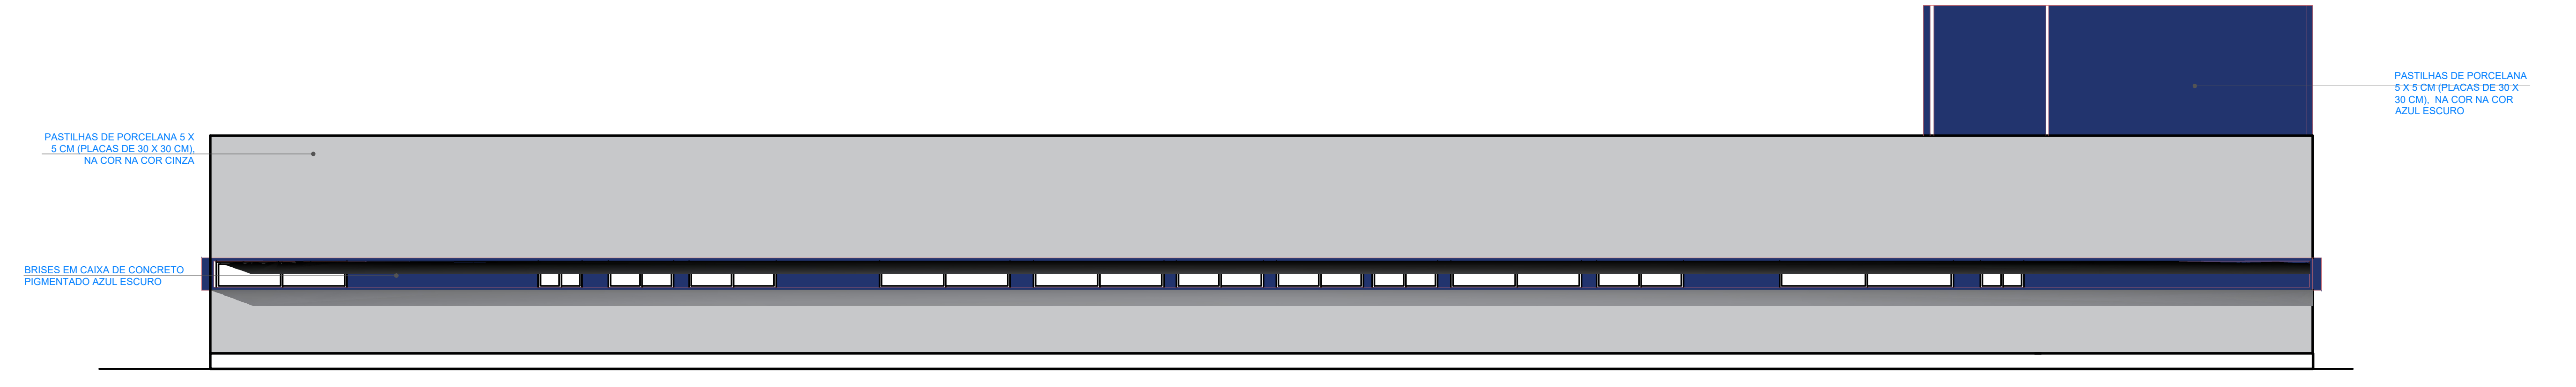
PASTILHAS DE PORCELANA 5 X 5 CM (PLACAS DE 30 X 30 CM) NA COR AZUL ESCURO
PASTILHAS DE PORCELANA 5 X 5 CM (PLACAS DE 30 X 30 CM) NA COR CINZA
BRISES EM CAIXA DE CONCRETO PIGMENTADO AZUL ESCURO

ELEVAÇÃO D – BATALHÃO POLÍCIA MILITAR
ESCALA 1/100

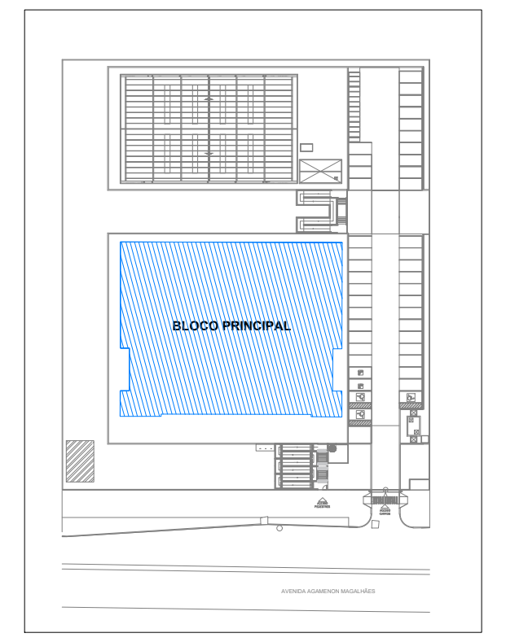

PLANTA CHAVE
ESCALA INDEFINIDA

OBS:

- * PAREDES INTERNAS = SERÃO EXECUTADAS EM BLOCO CERÂMICO 9CM
- * PAREDES EXTERNAS (PERIFERIA) SERÃO EXECUTADAS EM BLOCO CERÂMICO 14CM

FUNDO SELADOR ACRÍLICO	
AMBIENTE	ÁREA
BLOCO PRINCIPAL	3.744,79m²
QUADRA	295,12m²
GUARITA	49,26m²
CASA DE BOMBAS (ÁGUA POTÁVEL)	6,10m²
CASA DE BOMBAS (ÁGUA PLUVIAL)	5,00m²
MUROS (IMPLANTAÇÃO)	2.061,93m²
TOTAL:	**6.162,20m²**

CHAPISCO APLICADO EM ALVENARIAS E ESTRUTURAS DE CONCRETO INTERNAS	
AMBIENTE	ÁREA
BLOCO PRINCIPAL	4.517,94m²
QUADRA	246,44m²
GUARITA	70,03m²
DEPÓSITO DE LIXO	8,96m²
CASA DE BOMBAS (ÁGUA POTÁVEL)	9,64m²
CASA DE BOMBAS (ÁGUA PLUVIAL)	7,94m²
TOTAL:	**4.860,94m²**

ALVENARIA DE VEDAÇÃO EM BLOCO CERÂMICO	
AMBIENTE	ÁREA
ALVENARIA DE VEDAÇÃO DE BLOCOS CERÂMICOS FURADOS NA HORIZONTAL DE 9X19X39 CM (ESPESSURA 9 CM)	2.196,36m²
ALVENARIA DE VEDAÇÃO DE BLOCOS CERÂMICOS FURADOS NA HORIZONTAL DE 14X19X39 CM (ESPESSURA 14 CM)	1.471,25m²
ALVENARIA DE BLOCOS DE CONCRETO ESTRUTURAL 14X19X39 CM (ESPESSURA 14 CM)	17,58m²

CORRIMÃO DE AÇO GALVANIZADO	
AMBIENTE	ÁREA
BLOCO PRINCIPAL	18,13m
GUARITA	3,68m
TOTAL:	**21,81m**

GUARDA-CORPO DE AÇO GALVANIZADO	
IMPLANTAÇÃO (RAMPAS E ESCADAS DE ACESSO EXTERNAS)	203,28m

EMASSAMENTO COM MASSA LÁTEX, APLICAÇÃO EM TETO, UMA DEMÃO		
BLOCO PRINCIPAL		1301,64m²
QUADRA		71,08m²
GUARITA		15,61m²
DEPÓSITO DE LIXO		8,75m²
CASA DE BOMBAS (ÁGUA POTÁVEL)		3,63m²
CASA DE BOMBAS (ÁGUA PLUVIAL)		5,90m²
TOTAL		1.406,61m²

IMPERMEABILIZAÇÃO COM MANTA ASFÁLTICA - BLOCO PRINCIPAL	
	ÁREA
TOTAL:	**839,94m²**

QUANTITATIVO EMBOÇO EM PAREDES INTERNAS - BLOCO PRINCIPAL					
	AMBIENTE	PERÍMETRO	ALTURA	DESCONTOS	ÁREA
AMBIENTES ATÉ 5m²	BWC	8,00m	2,90m	2,39m²	20,81m²
	WC PCD	7,80m	2,90m	2,89m²	19,73m²
	WC PCD	7,80m	2,90m	1,89m²	20,73m²
	RESERVADO	8,50m	2,90m	3,78m²	20,87m²
	BWC	7,50m	2,90m	1,89m²	19,86m²
	HALL GRAD. MASC.	8,88m	2,90m	5,67m²	20,08m²
AMBIENTES DE 5m² ATÉ 10m²	BWC	9,01m	2,90m	2,39m²	23,74m²
	RESERVADO	11,90m	2,90m	3,78m²	30,73m²
	BWC	10,30m	2,90m	2,39m²	27,48m²
	SALA ACOMP. PSIC.	11,51m	2,90m	3,49m²	29,89m²
	SALA DE AUDIÊNCIA	11,51m	2,90m	3,49m²	29,89m²
	TI	10,55m	2,90m	1,89m²	28,71m²
	SALA TÉCNICA	12,55m	2,90m	1,89m²	34,51m²
	ÁREA DE MANEJO	12,20m	2,90m	1,89m²	33,49m²
	ARMÁRIOS OFI. SUP. MASC.	10,25m	2,90m	5,67m²	24,06m²
	ARMÁRIOS	12,01m	2,90m	3,78m²	31,05m²
	JARDIM DE INVERNO 1	12,50m	5,00m	6,75m²	55,75m²
	BWC	11,26m	2,90m	4,89m²	27,76m²
	DML	9,35m	2,90m	1,89m²	25,23m²
	BWC	9,36m	2,90m	2,64m²	24,50m²
AMBIENTES MAIOR QUE 10m²	RESERVADO	13,60m	2,90m	4,78m²	34,66m²
	SL COMANDANTE	16,95m	2,90m	4,13m²	45,03m²
	SL SUBCOMANDO	15,85m	2,90m	3,14m²	42,83m²
	SECRETARIA	15,81m	2,90m	3,14m²	42,71m²
	SALA CORRECIONAL	15,81m	2,90m	4,74m²	41,11m²
	RECEPÇÃO	39,04m	2,90m	35,93m²	77,29m²
	CORPO GUARDA	13,92m	2,90m	4,78m²	35,59m²
	RESERVADO	13,60m	2,90m	3,78m²	35,66m²
	4 SEÇÃO/TESOURARIA	22,84m	2,90m	3,64m²	62,60m²
	1 SEÇÃO	24,01m	2,90m	3,64m²	65,99m²
	CIRCULAÇÃO PRINCIPAL	228,03m	2,90m	89,85m²	571,44m²
	PLANEJAMENTO E ESTATÍSTICA	20,98m	2,90m	6,89m²	53,95m²
	COPOM	20,71m	2,90m	4,39m²	55,67m²
	SSTI	17,60m	2,90m	1,89m²	49,15m²
	PJES	19,60m	2,90m	3,49m²	53,55m²
	SALA DE REUNIÃO	20,42m	2,90m	1,89m²	57,53m²
	RESERV. MATERIAL BÉLICO	18,90m	2,90m	1,89m²	52,92m²
	ALMOXARIFADO	21,99m	2,90m	1,89m²	61,88m²
	STCOM	19,59m	2,90m	3,89m²	52,92m²
	CIRCULAÇÃO PRIVATIVA	164,68m	2,90m	32,68m²	444,89m²
	ALOJAMENTO OFI. SUP. MASC.	13,34m	2,90m	3,39m²	35,30m²
	BWC OFI. SUP. MASC.	16,04m	2,90m	2,39m²	44,13m²
	BWC OFI. INTER. MASC.	15,20m	2,90m	1,89m²	42,19m²
	ALOJAMENTO OFI. INTER. MASC.	18,22m	2,90m	3,89m²	48,95m²
	REFEITÓRIO/ESTAR	27,88m	2,90m	3,89m²	76,96m²
	AUDITÓRIO	42,44m	2,90m	4,20m²	118,88m²
	VEST. FEMININO	18,50m	2,90m	3,14m²	50,51m²
	VEST. MASCULINO	18,59m	2,90m	3,14m²	50,77m²
	ARMÁRIO PRAÇAS MASC.	24,36m	2,90m	3,14m²	66,25m²
	ALOJAMENTO PRAÇAS MASC.	29,72m	2,90m	3,14m²	78,91m²
	BWC PRAÇAS MASC.	21,20m	2,90m	4,39m²	58,34m²
	ALOJAMENTO GRAD. MASC.	26,07m	2,90m	7,28m²	71,21m²
	ARMÁRIO GRAD. MASC.	17,23m	2,90m	3,14m²	46,83m²
	BWC GRAD. MASC.	23,01m	2,90m	2,64m²	64,09m²
	ARMÁRIO OFIC. SUB. MASC.	22,62m	2,90m	6,42m²	59,18m²
	BWC OFI. SUB. MASC.	15,32m	2,90m	2,64m²	41,79m²
	JARDIM DE INVERNO 2	26,86m	5,00m	12,61m²	121,69m²
	ALOJAMENTO OFI. SUB. MASC.	17,51m	2,90m	3,39m²	47,39m²
	ALOJAMENTO OFI. SUB. FEM.	16,66m	2,90m	3,14m²	45,17m²
	BWC OFICIAIS SUB. FEM.	16,90m	2,90m	2,64m²	46,37m²
	BWC GRAD. FEM.	16,90m	2,90m	2,64m²	46,37m²
	ARMÁRIO OFICIAIS SUB. FEM.	15,56m	2,90m	5,67m²	39,45m²
	ALOJAMENTO GRAD. FEM.	16,63m	2,90m	3,14m²	45,09m²
	ARMÁRIO GRAD. FEM.	15,56m	2,90m	5,67m²	39,45m²
	ALOJAMENTO OFI. SUP. FEM.	16,50m	2,90m	3,39m²	44,46m²
	ARMÁRIO OFI. SUP. FEM.	19,07m	2,90m	4,89m²	50,41m²
	COMPANHIA 2	22,83m	2,90m	1,89m²	64,32m²
	COMPANHIA 1	21,18m	2,90m	1,89m²	59,53m²
	PCS	21,19m	2,90m	5,27m²	56,18m²
	ARMÁRIO PRAÇAS FEM.	24,93m	2,90m	3,39m²	68,91m²
	BWC PRAÇAS FEM.	15,32m	2,90m	2,64m²	41,79m²
	ALOJAMENTO PRAÇAS FEM.	19,15m	2,90m	3,89m	51,65m²
	2 SEÇÃO	20,92m	2,90m	4,53m²	56,14m²
	ARQUIVO	22,05m	2,90m	2,64m²	61,31m²
	DEPÓSITO 01	17,13m	2,90m	2,64m²	47,04m²
	DEPÓSITO 02	17,13m	2,90m	4,53m²	45,15m²
TOTAL:					4.517,94m²

CONTRAPISO EM ARGAMASSA TRAÇO 1:4 (CIMENTO E AREIA)	
AMBIENTE	ÁREA
BLOCO PRINCIPAL	1.759,11m²
QUADRA	72,06m²
GUARITA	15,61m²
DEPÓSITO DE LIXO	8,75m²
TOTAL:	**1.855.53m²**
OBS: OS PISOS QUE NÃO FORAM CONSIDERADOS PARA ESSE QUANTITATIVO SERÃO CIMENTADOS OU EM CONCRETO ARMADO.	

PROTEÇÃO MECÂNICA DE SUPERFICIE HORIZONTAL	
AMBIENTE	ÁREA
BLOCO PRINCIPAL	839,94m²
GUARITA	24,53m²
DEPÓSITO DE LIXO	9,42m²
CASA DE BOMBAS (ÁGUA POTÁVEL)	4,59m²
CASA DE BOMBAS (ÁGUA PLUVIAL)	2,89m²
RESEVATÓRIOS INFERIORES (IMPLANTAÇÃO)	63,84m²
TOTAL:	**945,21m²**

TABELA FORRO DE GESSO EM FORRO MINERAL - BLOCO PRINCIPAL	
AMBIENTE	ÁREA
CIRCULAÇÃO PRINCIPAL	135,09m²
T.I	6,86m²
SL TÉCNICA	9,81m²
CIRCULAÇÃO PRIVATIVA	100,08m²
AUDITÓRIO	108,43m²
TOTAL:	**360,27m²**

QUANTITATIVO REVESTIMENTO DE PAREDE 60X60 - BLOCO PRINCIPAL				
AMBIENTE	PERÍMETRO	ALTURA	DESCONTOS	ÁREA
BWC	9,01m	2,90m	2,39m²	23,74m²
BWC	8,00m	2,90m	2,39m²	20,81m²
WC PCD	7,80m	2,90m	2,89m²	19,73m²
WC PCD	7,80m	2,90m	1,89m²	20,73m²
BWC	10,30m	2,90m	2,39m²	27,48m²
BWC	7,50m	2,90m	1,89m²	19,86m²
BWC OFI. SUP. MASC.	16,04m	2,90m	2,39m²	44,13m²
BWC OFI. INTER. MASC.	15,20m	2,90m	1,89m²	42,19m²
REFEITÓRIO/ESTAR	27,88m	2,90m	3,89m²	76,96m²
VEST.FEM.	18,50m	2,90m	3,14m²	50,51m²
VEST. MAS.	18,59m	2,90m	3,14m²	50,77m²
BWC PRAÇAS MASC.	21,20m	2,90m	3,14m²	58,34m²
BWC GRAD. MASC.	23,01m	2,90m	2,64m²	64,09m²
BWC OFI. SUB. MASC.	15,32m	2,90m	2,64m²	41,79m²
BWC OFI. SUB. FEM.	16,90m	2,90m	2,64m²	46,37m²
BWC GRAD. FEM.	16,90m	2,90m	2,64m²	46,37m²
BWC	11,26m	2,90m	4,89m²	27,76m²
BWC PRAÇAS FEM.	15,32m	2,90m	2,64m²	41,79m²
BWC	9,36m	2,90m	2,64m²	24,50m²
DML	9,35m	2,90m	1,89m²	25,23m²
TOTAL:				**773,15m²**

TABELA REVESTIMENTO COBERTA - BLOCO PRINCIPAL	
DESCRIÇÃO	ÁREA
TELHA DE FIBROCIMENTO	1.029,75m²
LAJE TÉCNICA IMPERMEABILIZADA	672,19m²

ÁREAS DE FACHADA - BLOCO PRINCIPAL				
AMBIENTE	PERÍMETRO	ALTURA	DESCONTOS	ÁREA
FACHADA FRONTAL	49,30m	5,00m	25,44m²	221,06m²
FACHADA POSTERIOR	48,30m	5,00m	14,50m²	227,00m²
FACHADA LAT. DIREITA	42,66m	5,00m	14,34m²	198,96m²
FACHADA LAT. ESQUERDA	42,65m	5,00m	16,95m²	196,30m²
COBERTURA 01	165,80m	1,00m	-	165,80m²
COBERTURA 02	13,39m	4,00m	3,76m²	49,80m²
TOTAL:				**1.058,92m²**

IMPERMEABILIZAÇÃO COM EMULSÃO ASFÁLTICA - BLOCO PRINCIPAL	
AMBIENTE	ÁREA
LAJE COBERTA COM TELHA DE FIBROC. + ÁREA DE CALHA IMPER.	1.058,58m²
OBS: HAVERÁ EMULSÃO NOS RESERVATÓRIOS INFERIORES (IMPLANTAÇÃO) COM TOTAL = 247,37m². O RESTANTE DA EMULSÃO DEVERÁ SER AFERIDO EM PROJETO ESTRUTURAL	

IMPERMEABILIZAÇÃO COM ARGAMASSA POLIMÉRICA - BLOCO PRINCIPAL			
AMBIENTE	PISO	PAREDE	ÁREA
BWC	5,04m²	4,27m²	9,31m²
BWC	3,64m²	3,52m²	7,16m²
WC PCD	3,60m²	3,40m²	7,00m²
WC PCD	3,60m²	3,40m²	7,00m²
BWC	5,57m²	4,67m²	10,24m²
BWC RESERVADO	3,48m²	3,37m²	6,85m²
BWC OFI. SUP. MASC.	14,37m²	7,54m²	21,91m²
BWC OFI. INT. MASC.	13,96m²	7,12m²	21,08m²
REFEITÓRIO/ESTAR	42,00m²	13,36m²	55,36m²
BWC OFI. SUB. FEM.	16,02m²	7,97m²	23,99m²
BWC GRADUADOS FEM.	16,02m²	7,97m²	23,99m²
BWC GRADUADOS MASC.	28,02m²	10,95m²	38,97m²
BWC OFI. SUB. MASC.	14,65m²	7,18m²	21,83m²
BWC PRAÇAS MASC.	25,22m²	10,13m²	35,35m²
BWC OFI. SUP. FEM.	7,51m²	5,15m²	12,66m²
BWC PRAÇAS FEM.	14,65m²	7,18m²	21,83m²
DML	5,06m²	4,20m²	9,26m²
BWC 2º SEÇÃO	5,06m²	4,20m²	9,26m²
VESTIÁRIO MASC.	19,53m²	8,82m²	28,35m²
VESTIÁRIO FEM.	19,30m²	8,93m²	28,23m²
TOTAL:			**399,63m²**

PROTEÇÃO MECÂNICA DE SUPERFICIE HORIZONTAL	
AMBIENTE	ÁREA
BLOCO PRINCIPAL	839,94m²
GUARITA	24,53m²
DEPÓSITO DE LIXO	9,42m²
CASA DE BOMBAS (ÁGUA POTÁVEL)	4,59m²
CASA DE BOMBAS (ÁGUA PLUVIAL)	2,89m²
RESEVATÓRIOS INFERIORES (IMPLANTAÇÃO)	63,84m²
TOTAL:	**945,21m²**

TABELA FORRO DE GESSO EM DRYWALL - BLOCO PRINCIPAL	
AMBIENTE	ÁREA
BWC	5,04m²
RESERVADO	11,51m²
SL COMANDANTE	16,6m²
SL SUBCOMANDO	14,82m²
BWC	3,64m²
RESERVADO	8,71m²
SECRETARIA	14,72m²
SALA CORRECIONAL	14,72m²
WC PCD	3,6m²
WC PCD	3,6m²
RECEPÇÃO	39,31m²
CORPO GUARDA	11,34m²
BWC	5,57m²
RESERVADO	11,52m²
4 SEÇÃO/TESOURARIA	30,46m²
1 SEÇÃO	35,66m²
CIRCULAÇÃO PRINCIPAL	47,09m²
PLANEJAMENTO E ESTATÍSTICA	27,08m²
COPOM	26,29m²
SSTI	17,12m²
PJES	23,01m²
SALA ACOMP. PSIC.	8,05m²
SALA DE AUDIÊNCIA	8,05m²
SALA DE REUNIÃO	23,16m²
RESERV. MATERIAL BÉLICO	17,96m²
ÁREA DE MANEJO	9,14m²
RESERVADO	4,51m²
BWC	3,49m²
ALMOXARIFADO	30,06m²
STCOM	23,18m²
CIRCULAÇÃO PRIVATIVA	21,08m²
ALOJAMENTO OFICIAIS SUPERIORES MASC.	11,12m²
ARMÁRIOS OFICIAIS SUPERIORES MASC.	6,03m²
BWC OFICIAIS SUPERIORES MASCULINO	14,32m²
BWC OFICIAIS INTERMEDIÁRIOS MASCULINO	13,95m²
ARMÁRIOS	6,76m²
ALOJAMENTO OFICIAIS INTERMEDIÁRIOS MASC.	20,74m²
REFEITÓRIO/ESTAR	42,01m²
VEST. FEMININO	19,27m²
VEST. MASCULINO	19,53m²
ARMÁRIO PRAÇAS MASCULINO	36,27m²
ALOJAMENTO PRAÇAS MASCULINO	55,01m²
BWC PRAÇAS MASCULINO	25,22m²
ALOJAMENTO GRADUADOS MASCULINO	40,65m²
ANTE-SALA RECEPÇÃO	4,73m²
ARMÁRIO GRADUADOS MASCULINO	15,87m²
BWC GRADUADOS MASCULINO	28,02m²
ARMÁRIO OFICIAIS SUBALTERNOS MASCULINO	14,59m²
BWC OFICIAIS SUBALTERNOS MASCULINO	14,65m²
JARDIM DE INVERNO 2	20,18m²
ALOJAMENTO OFICIAIS SUBALTERNOS MASC.	18,62m²
ALOJAMENTO OFICIAIS SUBALTERNOS FEM.	15,37m²
BWC OFICIAIS SUBALTERNOS FEMININO	16,03m²
BWC GRADUADOS FEMININO	16,03m²
ARMÁRIO OFICIAIS SUBALTERNOS FEMININO	11,56m²
ALOJAMENTO GRADUADOS FEMININO	15,28m²
ARMÁRIO GRADUADOS FEMININO	11,56m²
ALOJAMENTO OFICIAIS SUPERIORES FEMININO	16,04m²
ARMÁRIO OFICIAIS SUPERIORES FEMININO	14,24m²
BWC	7,51m²
COMPANHIA 2	31,04m²
COMPANHIA 1	25,31m²
PCS	25,35m²
ARMÁRIO PRAÇAS FEMININO	21,74m²
BWC PRAÇAS FEMININO	14,65m²
ALOJAMENTO PRAÇAS FEMININO	22,82m²
2 SEÇÃO	26,63m²
DML	5,06m²
BWC	5,06m²
ARQUIVO	30,06m²
DEPÓSITO 01	15,1m²
DEPÓSITO 02	15,09m²
TOTAL:	**1.301,64m²**

TABELA DE ESPELHOS - BLOCO PRINCIPAL				
DESCRIÇÃO	MEDIDAS	AMBIENTES	ÁREA	QUANT.
ESPELHO TIPO CRISTAL, ESPESSURA 4mm FIXADO COM PARAFUSOS E BOTÕES DE ACAB. EM INOX BRIL., FAB.: BLINDEX, OU EQUIVALENTE.	0.50X0.60	WC's E BWC's PCD	0,30m²	4
ESPELHO TIPO CRISTAL, ESPESSURA 4mm FIXADO COM PARAFUSOS E BOTÕES DE ACAB. EM INOX BRIL., FAB.: BLINDEX, OU EQUIVALENTE.	0.50X0.90	BWC's INDIVIDUAIS	0,45m²	3
ESPELHO TIPO CRISTAL, ESPESSURA 4mm FIXADO COM PARAFUSOS E BOTÕES DE ACAB. EM INOX BRIL., FAB.: BLINDEX, OU EQUIVALENTE.	1.45X0.90	BWC OFICIAIS SUBALTERNOS MASC. VESTIÁRIO FEM. VESTIÁRIO MASC.	1,30m²	3
ESPELHO TIPO CRISTAL, ESPESSURA 4mm FIXADO COM PARAFUSOS E BOTÕES DE ACAB. EM INOX BRIL., FAB.: BLINDEX, OU EQUIVALENTE.	1.75X0.90	BWC OFICIAIS MASC.	1,58m²	1
ESPELHO TIPO CRISTAL, ESPESSURA 4mm FIXADO COM PARAFUSOS E BOTÕES DE ACAB. EM INOX BRIL., FAB.: BLINDEX, OU EQUIVALENTE.	2.10X0.90	BWC PRAÇAS FEM.	1,89m²	1
ESPELHO TIPO CRISTAL, ESPESSURA 4mm FIXADO COM PARAFUSOS E BOTÕES DE ACAB. EM INOX BRIL., FAB.: BLINDEX, OU EQUIVALENTE.	2.60X0.90	BWC OFICIAIS SUBALTERNOS FEM. BWC GRADUADOS FEM. BWC OFICIAIS SUBALTERNOS MASC.	2,34m²	3
ESPELHO TIPO CRISTAL, ESPESSURA 4mm FIXADO COM PARAFUSOS E BOTÕES DE ACAB. EM INOX BRIL., FAB.: BLINDEX, OU EQUIVALENTE.	3.00X0.90	BWC GRADUADOS MASC. BWC PRAÇAS MASC..	2,70m²	2

IMPERMEABILIZAÇÃO COM ARGAMASSA POLIMÉRICA - BLOCO PRINCIPAL			
AMBIENTE	PISO	PAREDE	ÁREA
BWC	5,04m²	4,27m²	9,31m²
BWC	3,64m²	3,52m²	7,16m²
WC PCD	3,60m²	3,40m²	7,00m²
WC PCD	3,60m²	3,40m²	7,00m²
BWC	5,57m²	4,67m²	10,24m²
BWC RESERVADO	3,48m²	3,37m²	6,85m²
BWC OFI. SUP. MASC.	14,37m²	7,54m²	21,91m²
BWC OFI. INT. MASC.	13,96m²	7,12m²	21,08m²
REFEITÓRIO/ESTAR	42,00m²	13,36m²	55,36m²
BWC OFI. SUB. FEM.	16,02m²	7,97m²	23,99m²
BWC GRADUADOS FEM.	16,02m²	7,97m²	23,99m²
BWC GRADUADOS MASC.	28,02m²	10,95m²	38,97m²
BWC OFI. SUB. MASC.	14,65m²	7,18m²	21,83m²
BWC PRAÇAS MASC.	25,22m²	10,13m²	35,35m²
BWC OFI. SUP. FEM.	7,51m²	5,15m²	12,66m²
BWC PRAÇAS FEM.	14,65m²	7,18m²	21,83m²
DML	5,06m²	4,20m²	9,26m²
BWC 2º SEÇÃO	5,06m²	4,20m²	9,26m²
VESTIÁRIO MASC.	19,53m²	8,82m²	28,35m²
VESTIÁRIO FEM.	19,30m²	8,93m²	28,23m²
TOTAL:			**399,75m²**

TABELA DE REVESTIMENTOS INTERNOS - BLOCO PRINCIPAL	
CÓDIGO	DESCRIÇÃO
□	PISO
1	PISO CERÂMICO 60x60cm
△	PAREDE
1	PINTURA ACRÍLICA NA COR BRANCO GELO (ATÉ O FORRO DE GESSO OU LAJE)
2	REVESTIMENTO 60x60cm ATÉ O FORRO DE GESSO (h=2.80m)
○	TETO
1	FORRO EM DRYWALL (h=2.80m) PINTADO EM TINTA ACRÍLICA BRANCO GELO
2	FORRO MINERAL (h = 2.80m)

TABELA DE REVESTIMENTOS FACHADAS- BLOCO PRINCIPAL	
DESCRIÇÃO	ÁREA
REVESTIMENTO CERÂMICO PARA PAREDES EXTERNAS EM PASTILHAS DE PORCELANA 5 X 5 CM (PLACAS DE 30 X 30 CM	850,72m²

TABELA DE BRISES METÁLICOS - BLOCO PRINCIPAL			
AMBIENTE	LARGURA	ALTURA	TOTAL
FACHADA PRINCIPAL	10,17m	3,95m	40,17m²
	15,36m	2,80m	43,01m²
TOTAL:			**83,18m²**

TABELA DE ESQUADRIAS | JANELAS				
CÓDIGO	DESCRIÇÃO	MEDIDAS	ÁREA	QUANT.
J1	ESQUADRIA EM ALUMÍNIO E VIDRO COM 2 FOLHAS DE CORRER	1.00X0.50m / P=1.60m	0,5m²	07
J2	ESQUADRIA EM ALUMÍNIO E VIDRO COM 2 FOLHAS DE CORRER	1.50X0.50m / P=1.60m	0,75m²	15
J3	ESQUADRIA EM ALUMÍNIO E VIDRO COM 2 FOLHAS DE CORRER	2.00X0.50m / P=1.60m	1,00m²	6
J4	ESQUADRIA EM ALUMÍNIO E VIDRO COM 3 FOLHAS DE CORRER	2.50X0.50m / P=1.60m	1,25m²	6
J5	ESQUADRIA EM ALUMÍNIO E VIDRO COM 3 FOLHAS DE CORRER	3.00X0.50m / P=1.60m	1,50m²	5
J6	ESQUADRIA EM ALUMÍNIO E VIDRO COM 4 FOLHAS DE CORRER	3.50X0.50m / P=1.60m	1,75m²	1
J7	ESQUADRIA EM ALUMÍNIO E VIDRO COM 4 FOLHAS DE CORRER	4.00X0.50m / P=1.60m	2,00m²	3
J8	ESQUADRIA EM ALUMÍNIO FIXA COM FOLHA PIVOTANTE CENTRAL	4.00X0.50m / P=1.10m	2,00m²	1
J9	ESQUADRIA EM VIDRO FIXA	4.00X2.80m	11,20m²	1
J10	ESQUADRIA EM ALUMÍNIO E VIDRO COM 5 FOLHAS DE CORRER	5.00X0.50m / P=1.10m	2,50m²	3
J11	ESQUADRIA EM ALUMÍNIO E VIDRO COM 2 FOLHAS DE CORRER	3.50X0.50m / P=1.10m	1,75m²	1
J12	ESQUADRIA EM ALUMÍNIO E VIDRO COM 2 FOLHAS DE CORRER	1.5X0.50m / P=1.60m	0,75m²	2
J13	ESQUADRIA EM ALUMÍNIO COM VIDRO TEMPERADO COM DUAS FOLHAS DE CORRER	1.60X1.0m / P=1.10m	1,60m²	5
J14	ESQUADRIA EM ALUMÍNIO E VIDRO COM 2 FOLHAS DE CORRER	3.50X0.50m / P=1.10m	1,75m²	1
J15	ESQUADRIA EM ALUMÍNIO E VIDRO COM 10 FOLHAS DE CORRER	6.75 X 0.50m / P=1.10m	3,25m²	1
J16	ESQUADRIA EM ALUMÍNIO FIXA COM FOLHA PIVOTANTE CENTRAL	0.35X1.00m / P=1.10m	0,35m²	1
J17	PAINEL FIXO EM ALUMÍNIO COM VIDRO TEMPERADO	2.50X1.00m / P=1.10m	2,50m²	1
J18	ESQUADRIA EM ALUMÍNIO E VIDRO COM 2 FOLHAS DE CORRER	0.70X0.50m / P=1.60m	0,35m²	2

TABELA DE ESQUADRIAS | PORTAS				
CÓDIGO	DESCRIÇÃO	MEDIDAS	ÁREA	QUANT.
P1	PORTA DE GIRO EM MADEIRA	0.90X2.10m	1,89m²	72
P2	PORTA DE ALUMÍNIO COM LAMBRI DE GIRO PARA CABINE DE BANHEIRO	1.00X1.80m	1,80m²	39
P3	PORTA CORTA-FOGO DE SAÍDA DE EMERGÊNCIA COM BARRA ANTIPÂNICO	1.00X2.10m	2,10m²	4
P4	PORTA DE GIRO COM DUAS FOLHAS EM ALUMÍNIO COM VIDRO 6MM	2,06X2.80m	5,76m²	1
P5	PORTA DE GIRO DUPLA CENTRALIZADA (2.12x2.10m) + FOLHA FIXA (1.20x2.10m) + FOLHA FIXA (2.11x2.10m) EM ALUMÍNIO COM VIDRO 6MM	5.43x2.10m	11,40m²	1
P6	PORTA EM MADEIRA COM DUAS FOLHAS DE GIRO COM TRATAMENTO ACÚSTICO E BARRA ANTIPÂNICO	2.00x2.10m	4,41m²	1
P7	PORTA DE GIRO (90cm) EM ALUMÍNIO + VIDRO 6MM E FOLHA FIXA (70cm) (h=2,10m)	1.60X2.10m	3,36m²	2
P8	PORTA DE GIRO (90cm) EM ALUMÍNIO COM LAMBRI COM UMA FOLHA (h=2,10m)	0.90X2.10m	1,89m²	1
P9	PORTA DE GIRO (60cm) EM ALUMÍNIO COM LAMBRI UMA FOLHA (h=0,80m)	0.60X0.80m	0,48m²	1

TABELA DE SOLEIRAS				
CÓDIGO	DESCRIÇÃO	MEDIDAS	ÁREA	QUANT.
S1	SOLEIRA EM GRANITO CINZA ANDORINHA	0.90cm	0,15cm	59
S2	SOLEIRA EM GRANITO CINZA ANDORINHA	1.00cm	0,15cm	4
S3	SOLEIRA EM GRANITO CINZA ANDORINHA	6.45cm	0,15cm	1
S4	SOLEIRA EM GRANITO CINZA ANDORINHA	5.38cm	0,15cm	1
S5	SOLEIRA EM GRANITO CINZA ANDORINHA	2.00cm	0,15cm	1
S6	SOLEIRA EM GRANITO CINZA ANDORINHA	1.60cm	0,15cm	2
S7	SOLEIRA EM GRANITO CINZA ANDORINHA	0.90cm	0,10cm	11
S8	SOLEIRA EM GRANITO CINZA ANDORINHA	0.90cm	0,20cm	3

BLOCO PRINCIPAL - ÁREAS INTERNAS	
AMBIENTE	ÁREA
RECEPÇÃO	39.72 m²
WC PESSOA COM DEFICIÊNCIA - FEMININO	3.60 m²
WC PESSOA COM DEFICIÊNCA - MASCULINO	3.60 m²
CORPO GUARDA	11.34 m²
WC - CORPO GUARDA	5.57 m²
RESERVADO - CORPO GUARDA	11.51 m²
4ª SESSÃO/TESOURARIA	30.42 m²
1ª SESSÃO	35.60 m²
SALA CORRENCIAL	14.72 m²
SECRETARIA	14.72 m²
SALA SUBCOMANDO	15.06 m²
WC - SUBCOMANDO	3.64 m²
RESERVADO - SUBCOMANDO	8.71 m²
SALA COMANDANTE	16.60 m²
WC - COMANDANTE	5.04 m²
RESERVADO - COMANDANTE	11.51m²
PLANEJAMENTO E ESTATÍSTICA	27.05m²
COPOM	26.27 m²
SSTI	17.10 m²
PJES	22.98 m²
SALA ACOMPANHAMENTO PSICOLÓGICO	8.03 m²
SALA DE AUDIÊNCIA	8.02m²
SALA DE REUNIÃO	23.07m²
TI	6.90 m²
SALA TÉCNICA	9.88m²
RESERVA MATERIAL BÉLICO	17.94 m²
ÁREA DE MANEJO	9.13 m²
RESERVADO - MATERIAL BÉLICO	4.48 m²
BWC - MATERIAL BÉLICO	3.48 m²
CIRCULAÇÃO PRINCIPAL	75.51 m²
CIRCULAÇÃO PRIVATIVA	121.13 m²
CIRCULAÇÃO	92.53 m²
ALMOXARIFADO	30.05 m²
STCOM	23.17 m²
AUDITÓRIO	180.37 m²
REFEITÓRIO/ESTAR	42.00 m²
VESTIÁRIO FEMININO	19.29 m²
VESTIÁRIO MASCULINO	19.52 m²
2ª SESSÃO	26.62 m²
BWC - 2ª SESSÃO	5.06 m²
DML	5.06 m²
ARQUIVO	30.04 m²
DEPÓSITO 01	15.09 m²
DEPÓSITO 02	15.08 m²
COMPANHIA 01	25.34 m²
COMPANHIA 02	30.99 m²
PCS	25.31 m²
ALOJAMENTO OFICIAIS INTERMEDIÁRIOS MASCULINO	11.11 m²
ARMÁRIOS - ALOJAMENTO OFICIAIS INTERMEDIÁRIOS MASCULINO	6.02 m²
BWC - ALOJAMENTO OFICIAIS INTERMEDIÁRIOS MASCULINO	14.35 m²
ALOJAMENTO OFICIAIS SUPERIORES MASCULINO	20.73 m²
ARMÁRIOS - ALOJAMENTO OFICIAIS SUPERIORES MASCULINO	6.76 m²
BWC - ALOJAMENTO OFICIAIS SUPERIORES MASCULINO	13.96 m²
ALOJAMENTO PRAÇAS MASCULINO	54.99 m²
ARMÁRIOS - ALOJAMENTO PRAÇAS MASCULINO	36.25 m²
BWC - ALOJAMENTO PRAÇAS MASCULINO	25.22 m²
ALOJAMENTO OFICIAIS SUBALTERNOS MASCULINO	18.57 m²
ARMÁRIOS - ALOJAMENTO OFICIAIS SUBALTERNOS MASCULINO	14.58 m²
BWC - ALOJAMENTO OFICIAIS SUBALTERNOS MASCULINO	14.65 m²
ALOJAMENTO GRADUADOS MASCULINO	40.65 m²
ARMÁRIOS - ALOJAMENTO GRADUADOS MASCULINO	15.85 m²
BWC - ALOJAMENTO GRADUADOS MASCULINO	28.02 m²
ALOJAMENTO OFICIAIS SUBALTERNOS FEMININO	15.31 m²
ARMÁRIOS - ALOJAMENTO OFICIAIS SUBALTERNOS FEMININO	11.54 m²
BWC - ALOJAMENTO OFICIAIS SUBALTERNOS FEMININO	16.02 m²
ALOJAMENTO GRADUADOS FEMININO	15.30 m²
ARMÁRIOS - ALOJAMENTO GRADUADOS FEMININO	11.55 m²
BWC - ALOJAMENTO GRADUADOS FEMININO	16.02 m²
ALOJAMENTO OFICIAIS SUPERIORES FEMININO	16.00 m²
ARMÁRIOS - ALOJAMENTO OFICIAIS SUPERIORES FEMININO	14.24 m²
BWC - ALOJAMENTO OFICIAIS SUPERIORES FEMININO	7.51 m²
ALOJAMENTO PRAÇAS FEMININO	22.82 m²
ARMÁRIOS - ALOJAMENTO PRAÇAS FEMININO	21.74 m²
BWC - ALOJAMENTO PRAÇAS FEMININO	14.65 m²
TOTAL:	**1.702.26 m²**

QUADRO DE BANCADAS EM GRANITO - BLOCO PRINCIPAL				
DESCRIÇÃO	MEDIDAS	AMBIENTES	ÁREAS	QUANT.
GRANITO CINZA ANDORINHA	BANCADA: 3.28X0.50 TESTEIRA: 3.28X0.04	BWC PRAÇAS MASC.	1,77m²	1
	BANCADA: 3.88X0.50 TESTEIRA: 3.88X0.04 TESTEIRA: 0.50X0.04	BWC OFICIAIS SUB. MASC.	2,12m²	1
	BANCADA: 2.30X0.50 TESTEIRA: 2.30X0.04 TESTEIRA: 0.50X0.04	BWC PRAÇAS FEM.	1,26m²	1
	BANCADA: 3.20X0.50 TESTEIRA: 3.20X0.04	BWC GRADUADOS MASC.	1,73m²	1
	BANCADA: 2.76X0.50 TESTEIRA: 2.76X0.04	BWC GRADUADOS FEM. BWC OFICIAIS SUB. FEM.	1,49m²	2
	BANCADA: 1.95X0.50 TESTEIRA: 1.95X0.04	BWC OFICIAIS SUP. MASC.	1,05m²	1
	BANCADA: 1.66X0.50 TESTEIRA: 1.66X0.04 RESPALDO LATERAL: 0.50X0.45 BANCO: 1.78X0.50 TESTEIRA: 1.78X0.04	BWC OFICIAIS INT. MASC.	2,08m²	1
	BANCADA: 1.66X0.50 TESTEIRA: 1.66X0.04 RESPALDO LATERAL: 0.50X0.45 BANCO: 1.35X0.50 TESTEIRA: 1.35X0.04	VESTIÁRIO FEMININO VESTIÁRIO MASCULINO	1,85m²	2
	BANCADA: 0.90X0.50 TESTEIRA: 0.90X0.04 TESTEIRA: 0.50X0.04	BWC's INDIVIDUAIS	0,50m²	3
	BANCADA: 2.45X0.60 TESTEIRA: 2.45X0.04 TESTEIRA: 0.60X0.04	REFEITÓRIO/ESTAR	1,59m²	1
	BANCADA: 2.30X0.25	ÁREA DE MANEJO	0,58m²	1
	BANCADA: 1.15X0.35	1 SEÇÃO	0,40m²	1

QUADRO DE DIVISÓRIAS EM GRANITO - BLOCO PRINCIPAL			
DESCRIÇÃO	MEDIDAS	AMBIENTES	ÁREAS
GRANITO CINZA ANDORINHA	0,21 (06 UNI) 0,14 (01 UNI) 1,26 (06 UNI) 0,40 (02 UNI) 0,50 (01 UNI) 0,90 (01 UNI) X 1,80M	BWC PRAÇAS MASC.	20,09m²
	0,11 (01 UNI) 0,13 (01 UNI) 0,17 (01 UNI) 0,20 (01 UNI) 0,12 (01 UNI) 1,26 (03 UNI) X 1,80M	BWC OFICIAIS SUB. MASC.	8,12m²
	0,11 (01 UNI) 0,13 (01 UNI) 0,20 (01 UNI) 0,14 (01 UNI) 1,26 (03 UNI) X 1,80M	BWC PRAÇAS FEM.	7,85m²
	0,07 (02 UNI) 0,13 (03 UNI) 0,06 (01 UNI) 1,26 (05 UNI) X 1,80M	BWC GRADUADOS MASC.	12,40m²
	0,04 (01 UNI) 0,13 (02 UNI) 0,09 (01 UNI) 1,26 (03 UNI) X 1,80M	BWC GRADUADOS FEM.	7,51m²
	0,04 (01 UNI) 0,13 (02 UNI) 0,09 (01 UNI) 1,26 (03 UNI) X 1,80M	BWC OFIC. SUB. FEM.	7,51m²
	0,04 (01 UNI) 0,23 (01 UNI) 0,31 (01 UNI) 0,27 (01 UNI) 1,26 (03 UNI) X 1,80M	BWC OFIC. SUP. MASC.	8,33m²
	0,26 (01 UNI) 0,32 (03 UNI) 0,05 (01 UNI) 1,26 (03 UNI) X 1,80M	BWC OFIC. INT. MASC.	9,09m²
	0,07 (01 UNI) 0,23 (02 UNI) 0,15 (01 UNI) 1,26 (03 UNI) X 1,80M	VESTIÁRIO MASC.	8,03m²
	0,07 (01 UNI) 0,23 (02 UNI) 0,15 (01 UNI) 1,26 (03 UNI) X 1,80M	VESTIÁRIO FEM.	8,03m²
	0,80 (01 UNI) X 1,80M	REFEITÓRIO/COPA	1,44m²

Secretaria de Projetos Estretégicos

GOVERNO DE PERNAMBUCO ESTADO DE MUDANÇA

GOVERNO DO ESTADO DE PERNAMBUCO
SECRETARIA DE PROJETOS ESTRATÉGICOS DE PERNAMBUCO - SEPE
ESCRITÓRIO DE PROJETOS

OBJETO: **PROJETO DO BATALHÃO DA POLÍCIA MILITAR - BEZERROS - PE**

CONTRATANTE: **SDS**

CONTRATADA: **Secretaria de Projetos Estratégicos (SEPE)**

LOCALIZAÇÃO:
AV. AGAMENON MAGALHÃES, S/N,
SÃO PEDRO. CEP:55660-000 BEZERROS-PE

ETAPA: **Projeto Básico**

PROPRIETÁRIO: **SDS**

SECRETÁRIA EXECUTIVA:
Irma Caetano de Holanda Lins
CAU-PE: A46249-7

PROJETISTA(S):
Tácito Breckenfeld
CAU: A34711-6

DISCIPLINA: PROJETO DE IMPLANTAÇÃO - BPM - BEZERROS

CONTEÚDO: FACHADAS

ESCALA: INDICADA

DATA: AGOSTO/25

CODIFICAÇÃO: GOVPE-SPS-BEZ-L00-BATALHA-B-ARQ-R2.dwg

PRANCHA: 07/11 R2

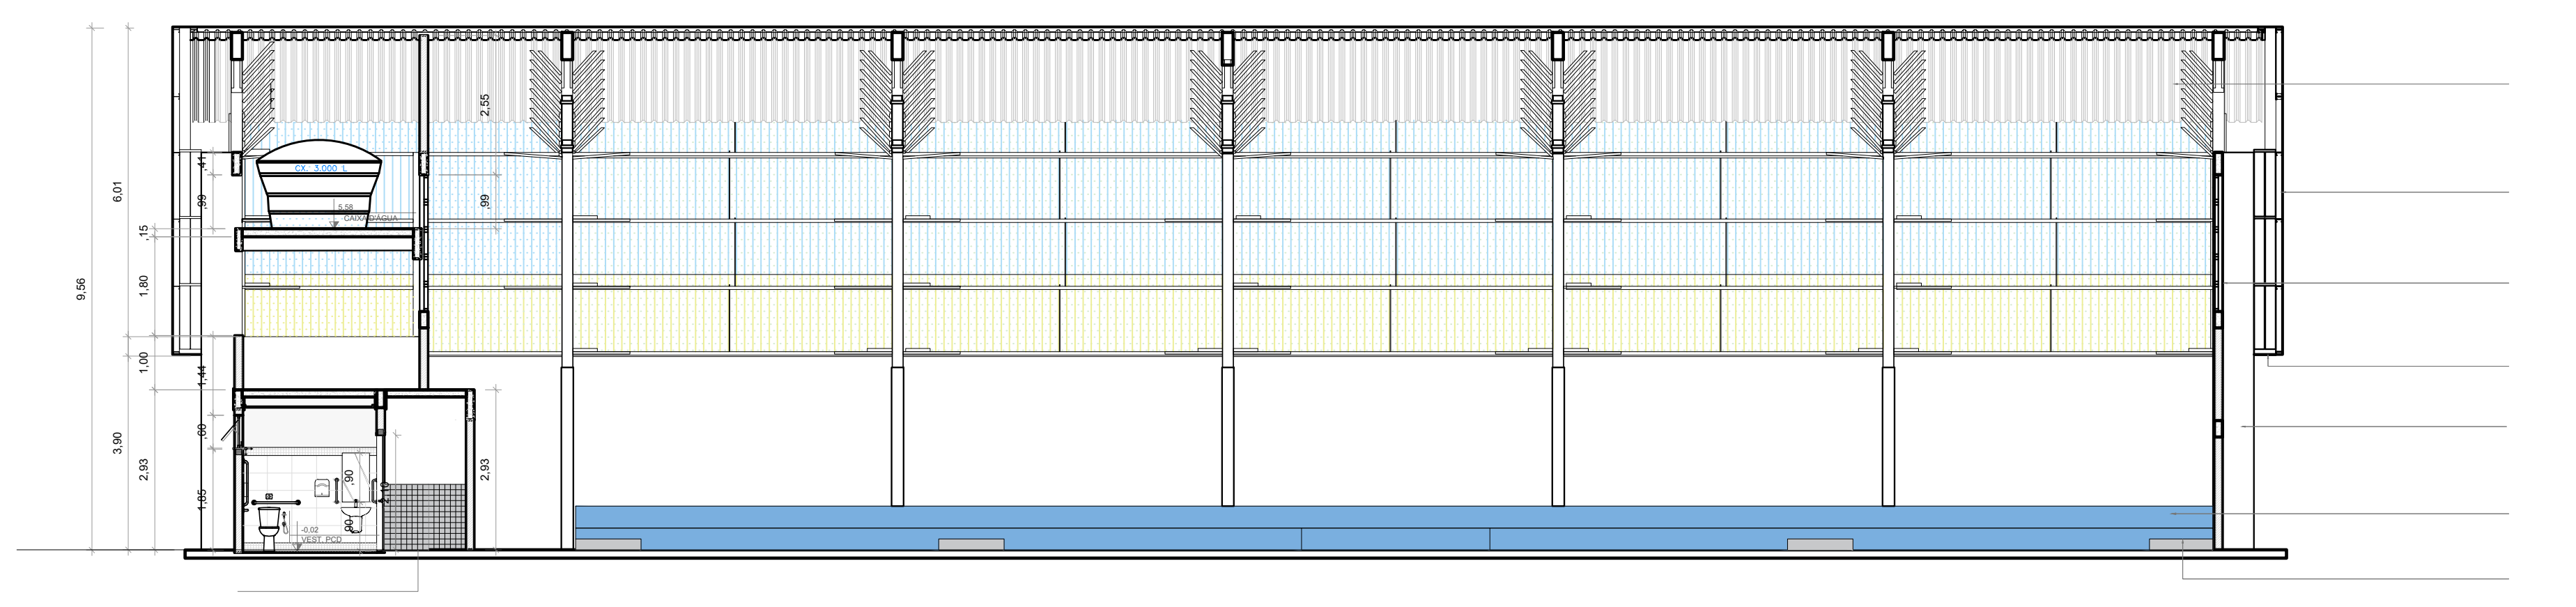

CORTE AA – QUADRA – BATALHÃO POLÍCIA MILITAR
ESCALA 1/100

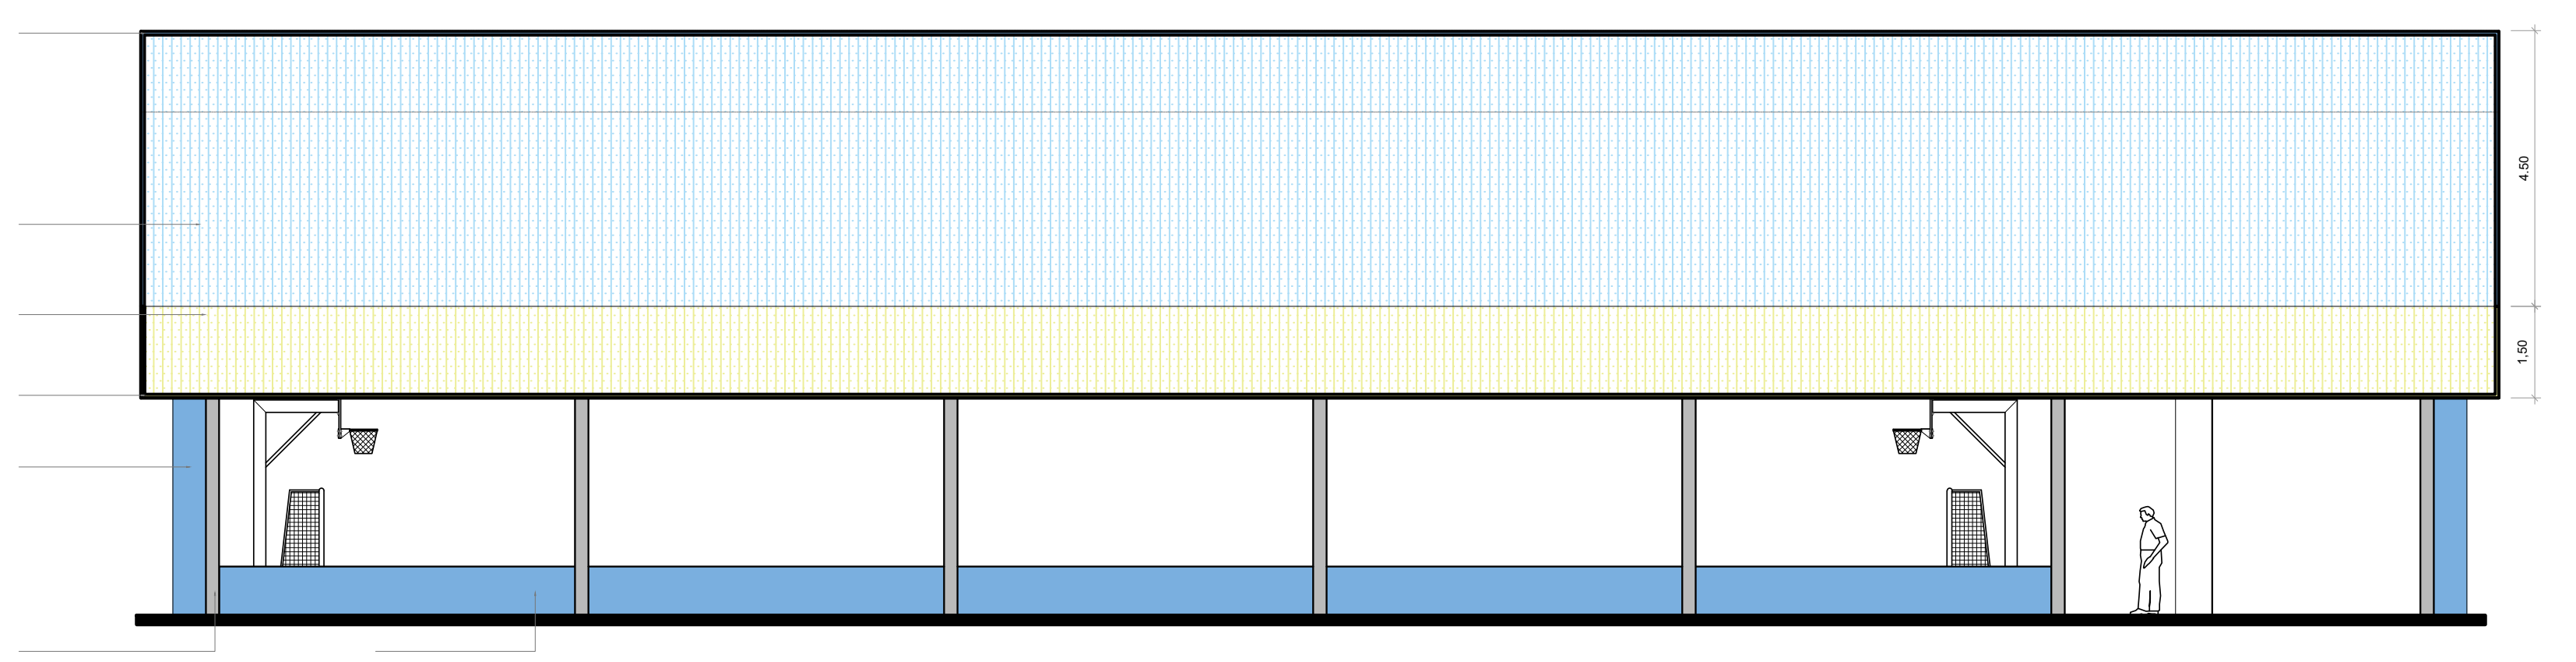

FACHADA 1 – QUADRA – BATALHÃO POLÍCIA MILITAR
ESCALA 1/100

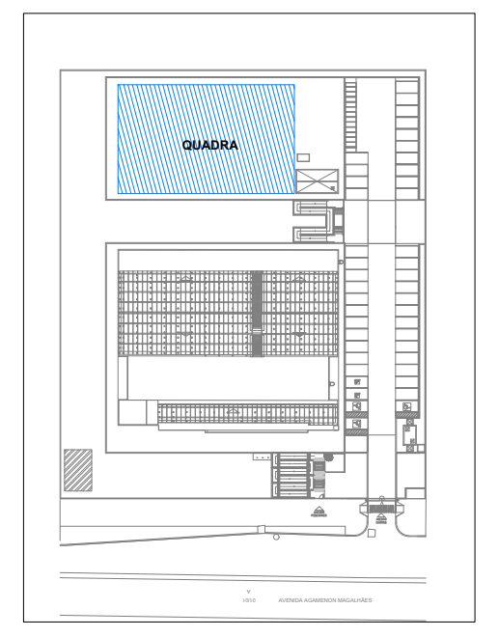

PLANTA CHAVE
ESCALA INDEFINIDA

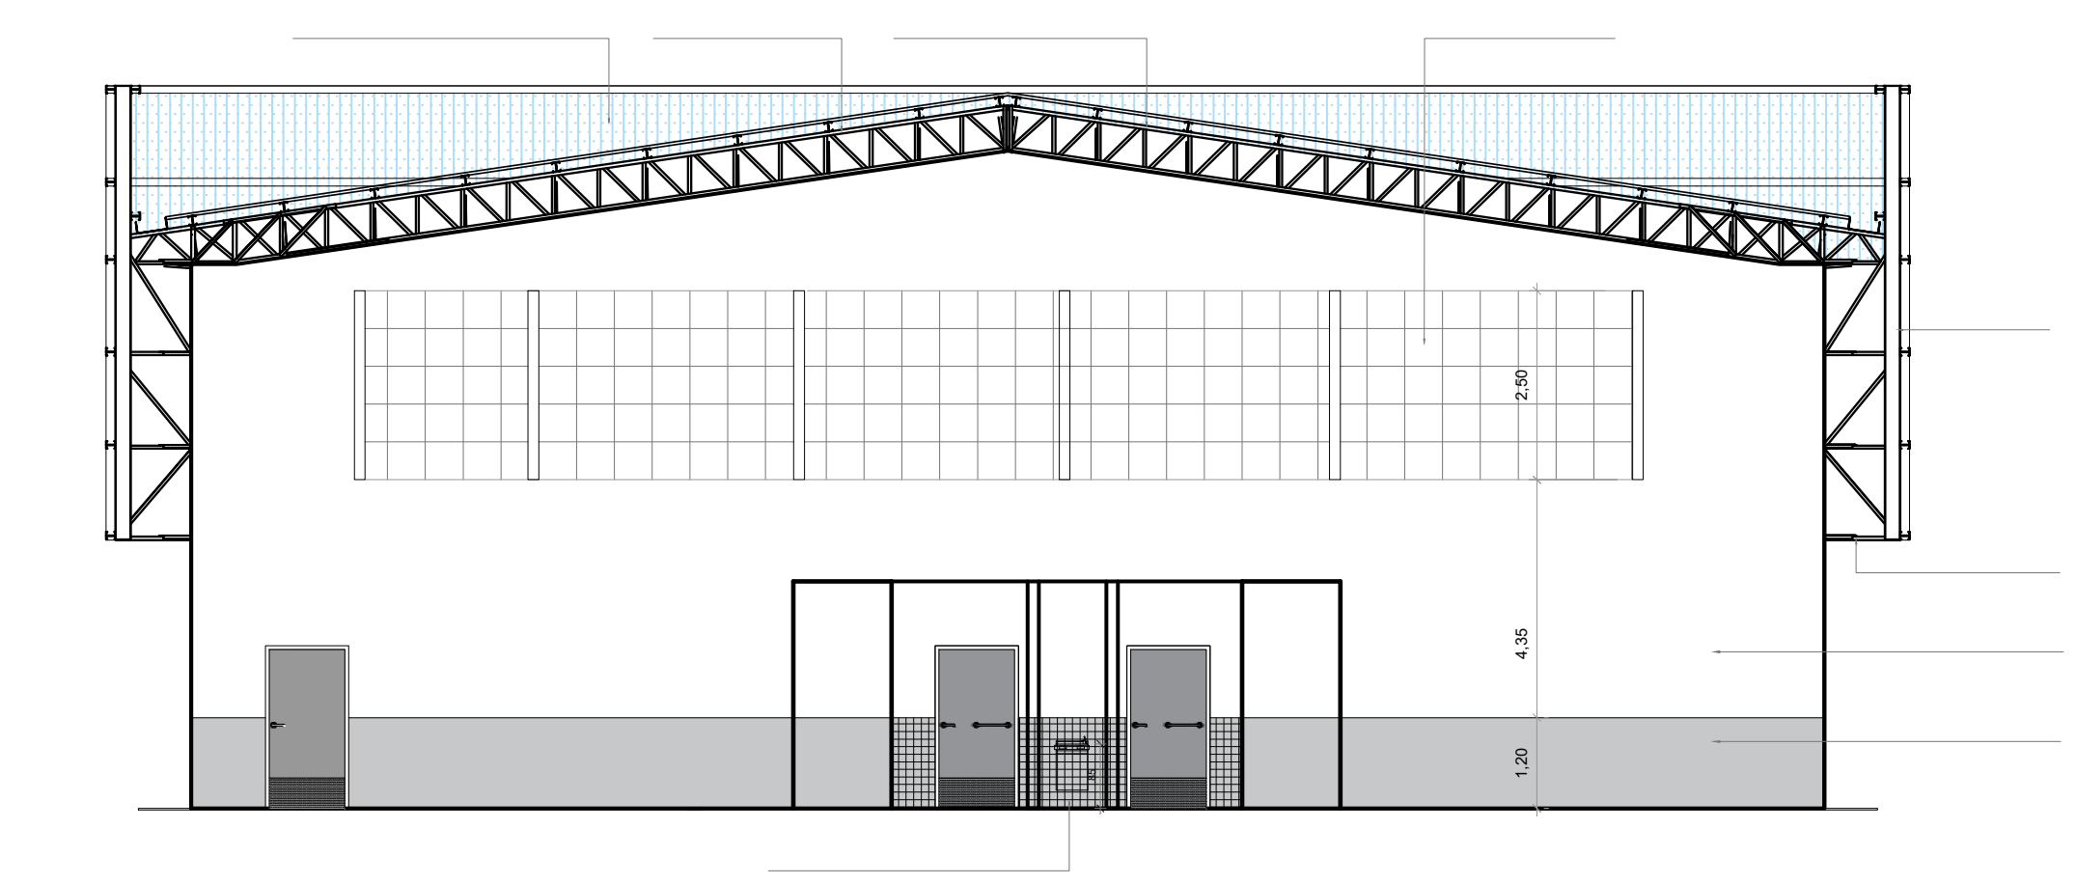

CORTE BB – QUADRA – BATALHÃO POLÍCIA MILITAR
ESCALA 1/100

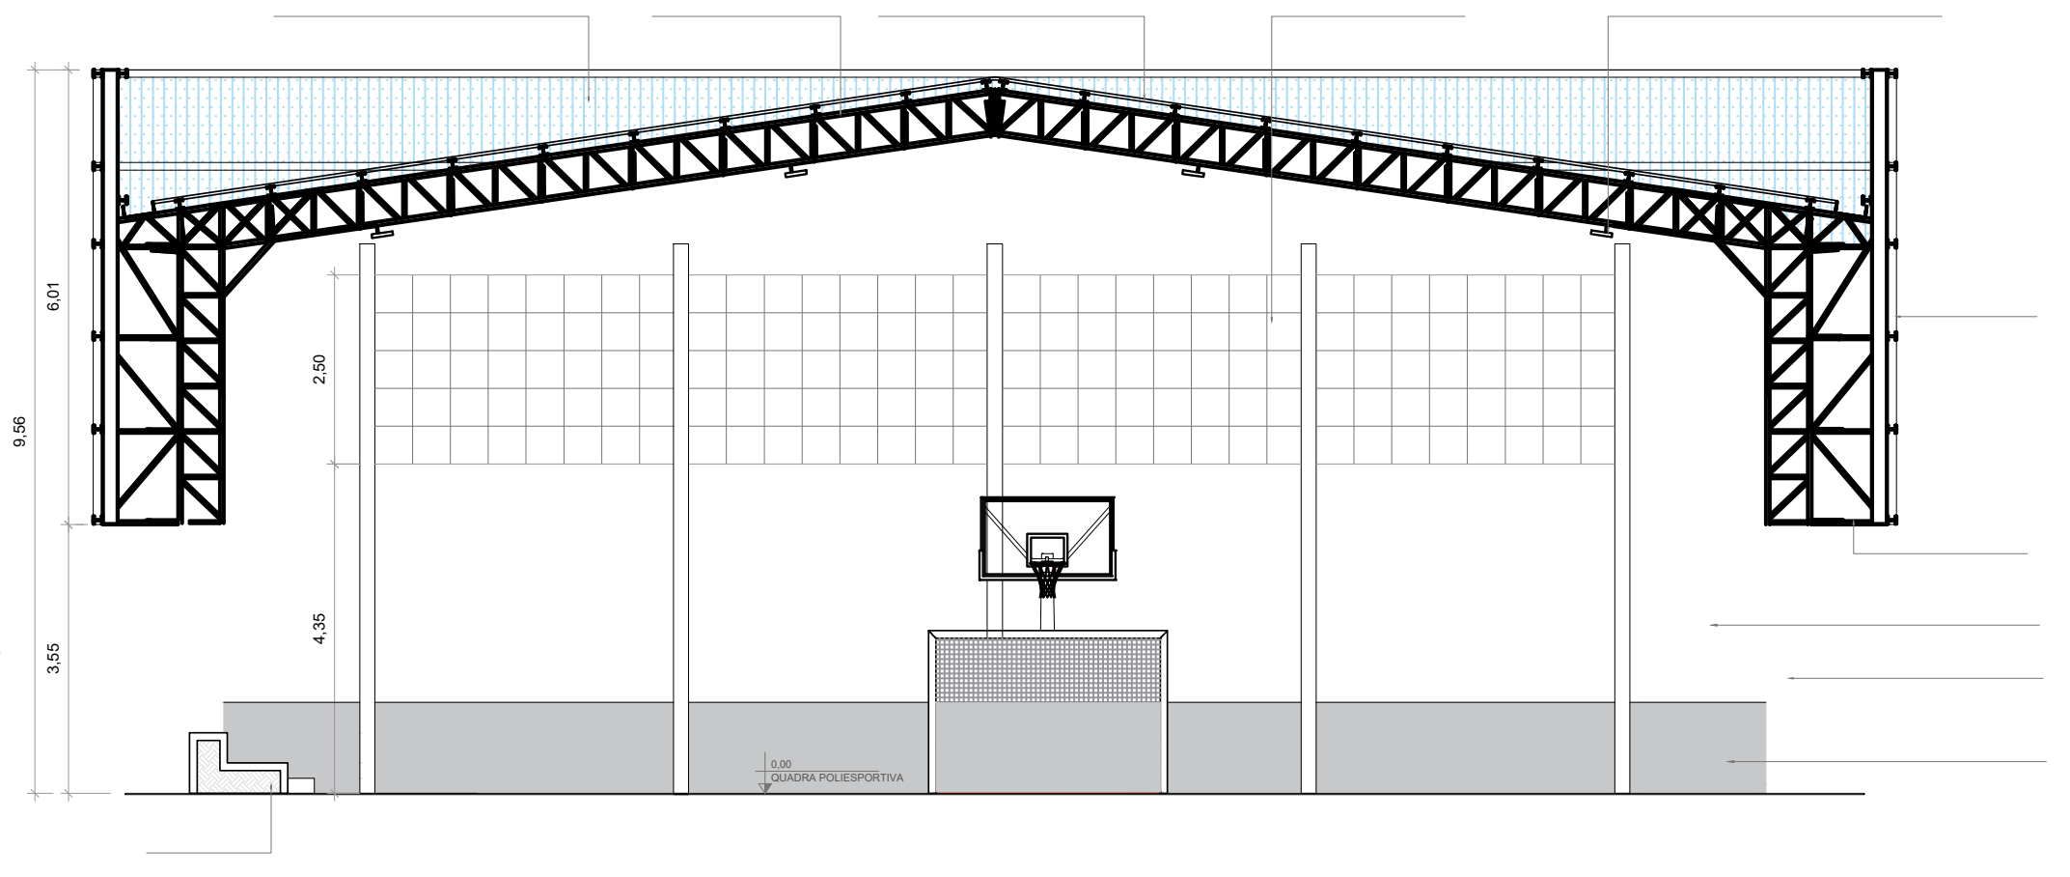

CORTE CC – QUADRA – BATALHÃO POLÍCIA MILITAR
ESCALA 1/100

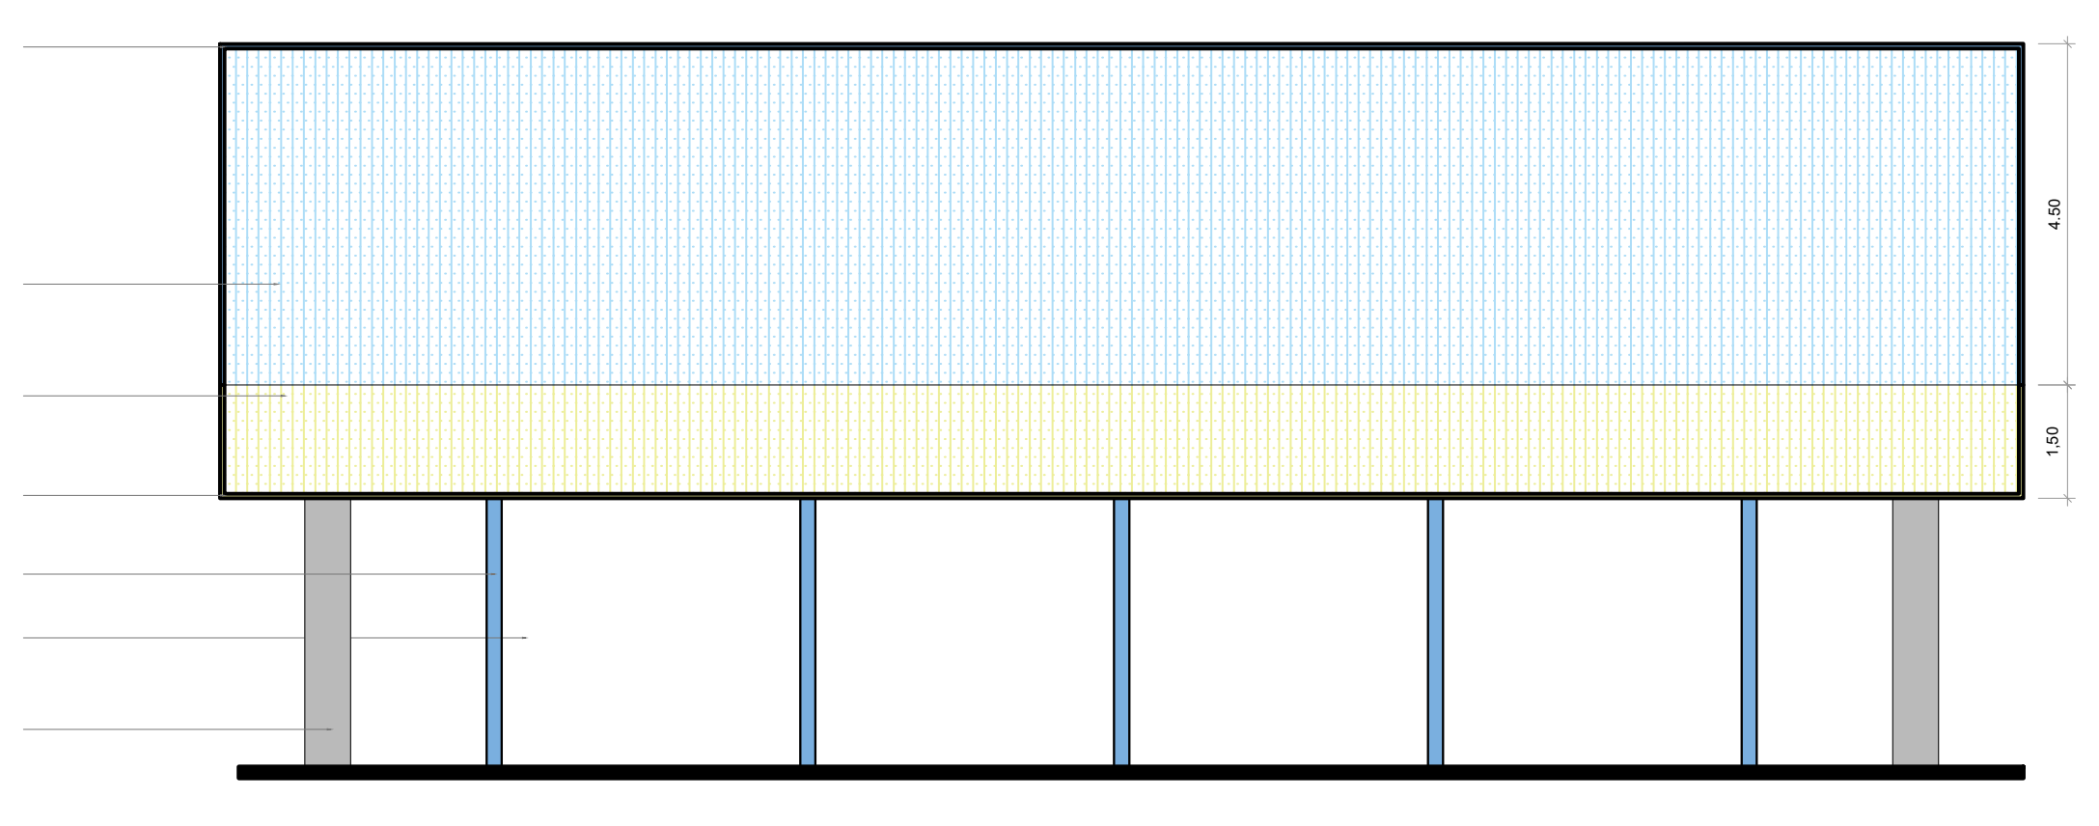

FACHADA 2 – QUADRA – BATALHÃO POLÍCIA MILITAR
ESCALA 1/100

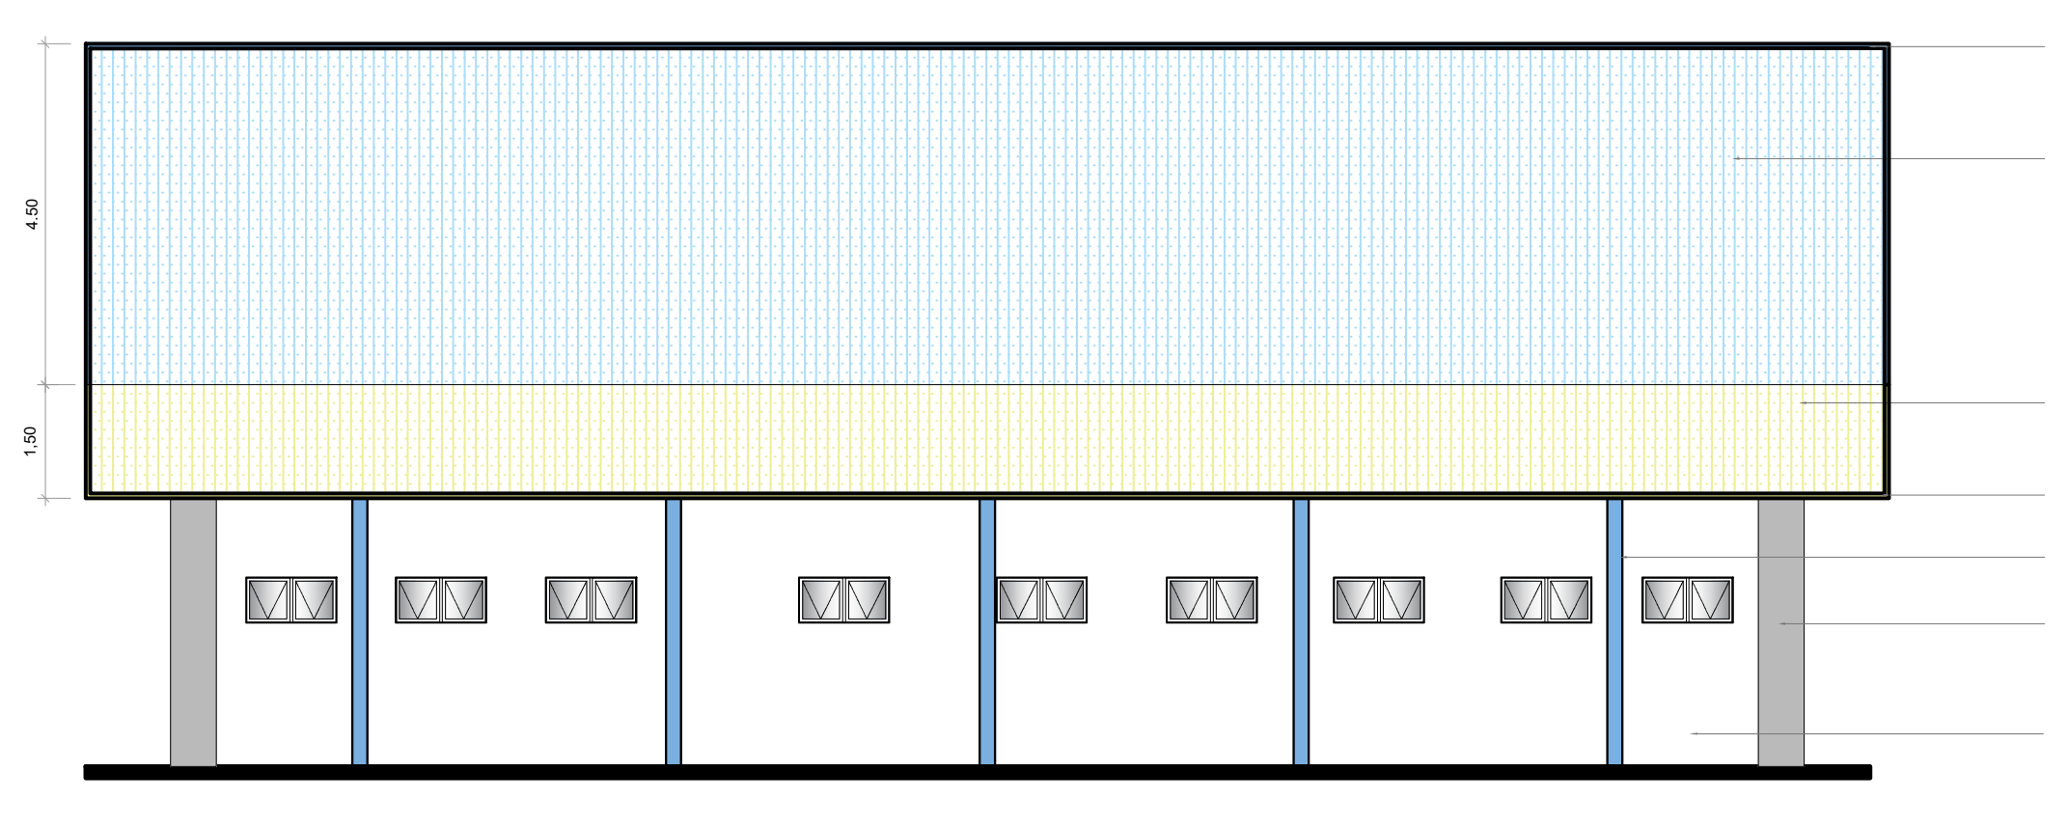

FACHADA 3 – QUADRA – BATALHÃO POLÍCIA MILITAR
ESCALA 1/100

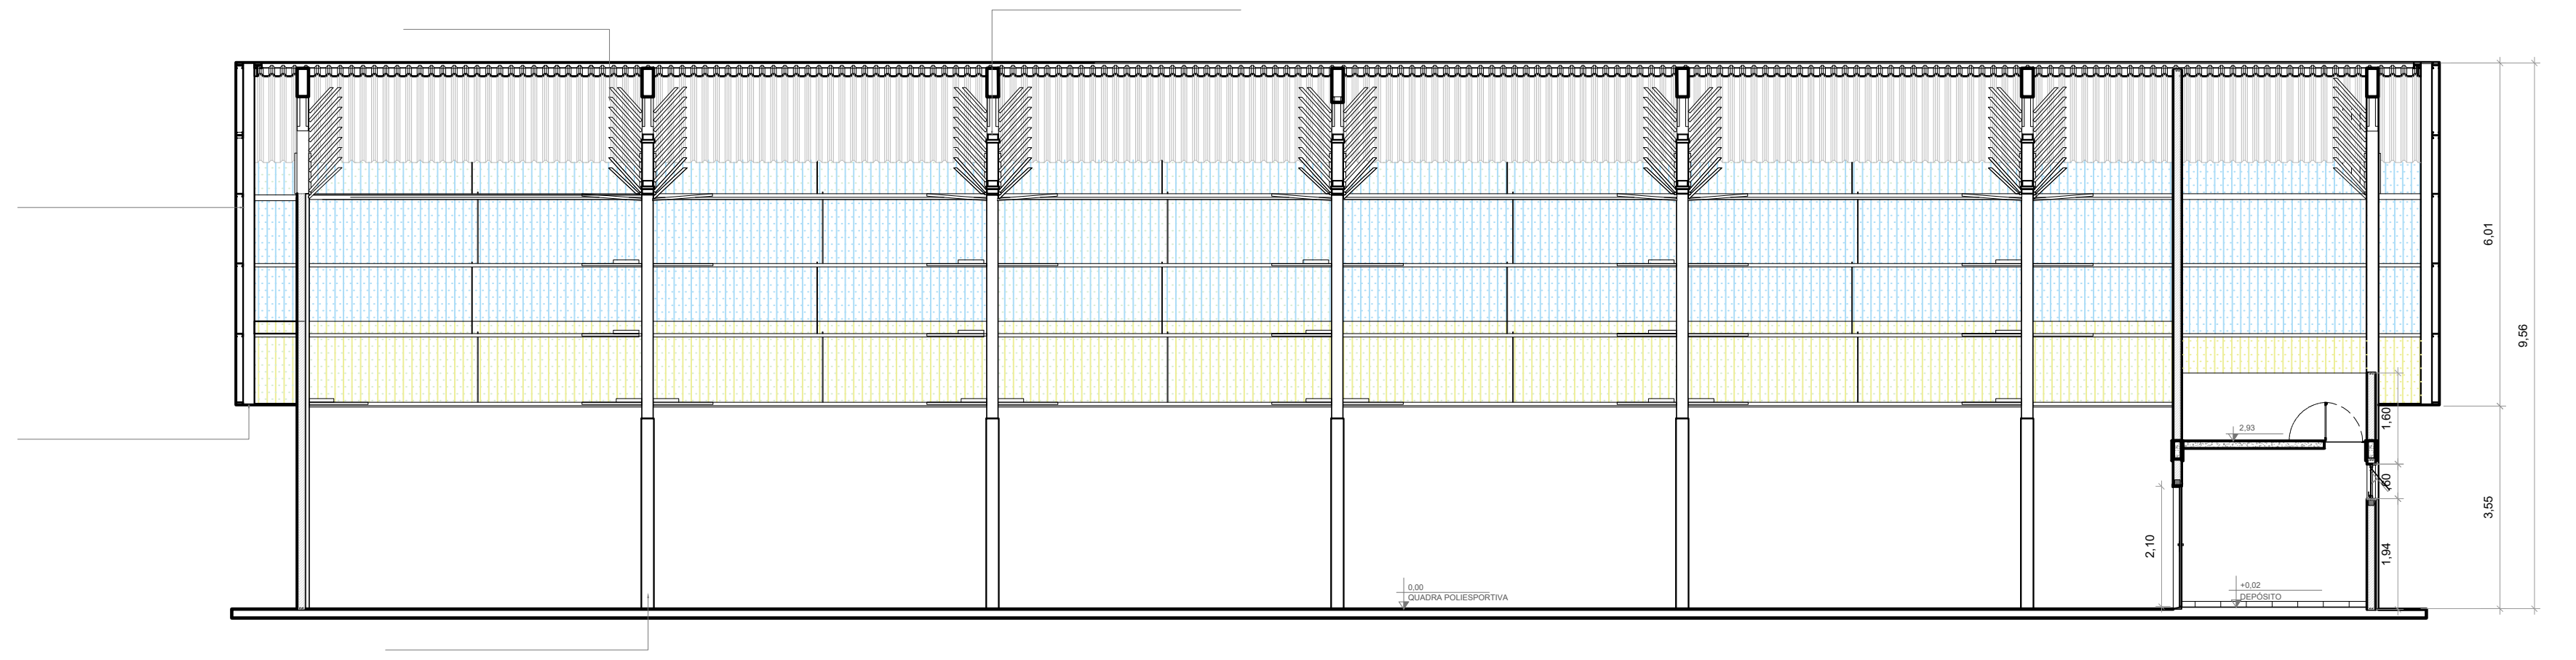

CORTE DD – QUADRA – BATALHÃO POLÍCIA MILITAR
ESCALA 1/100

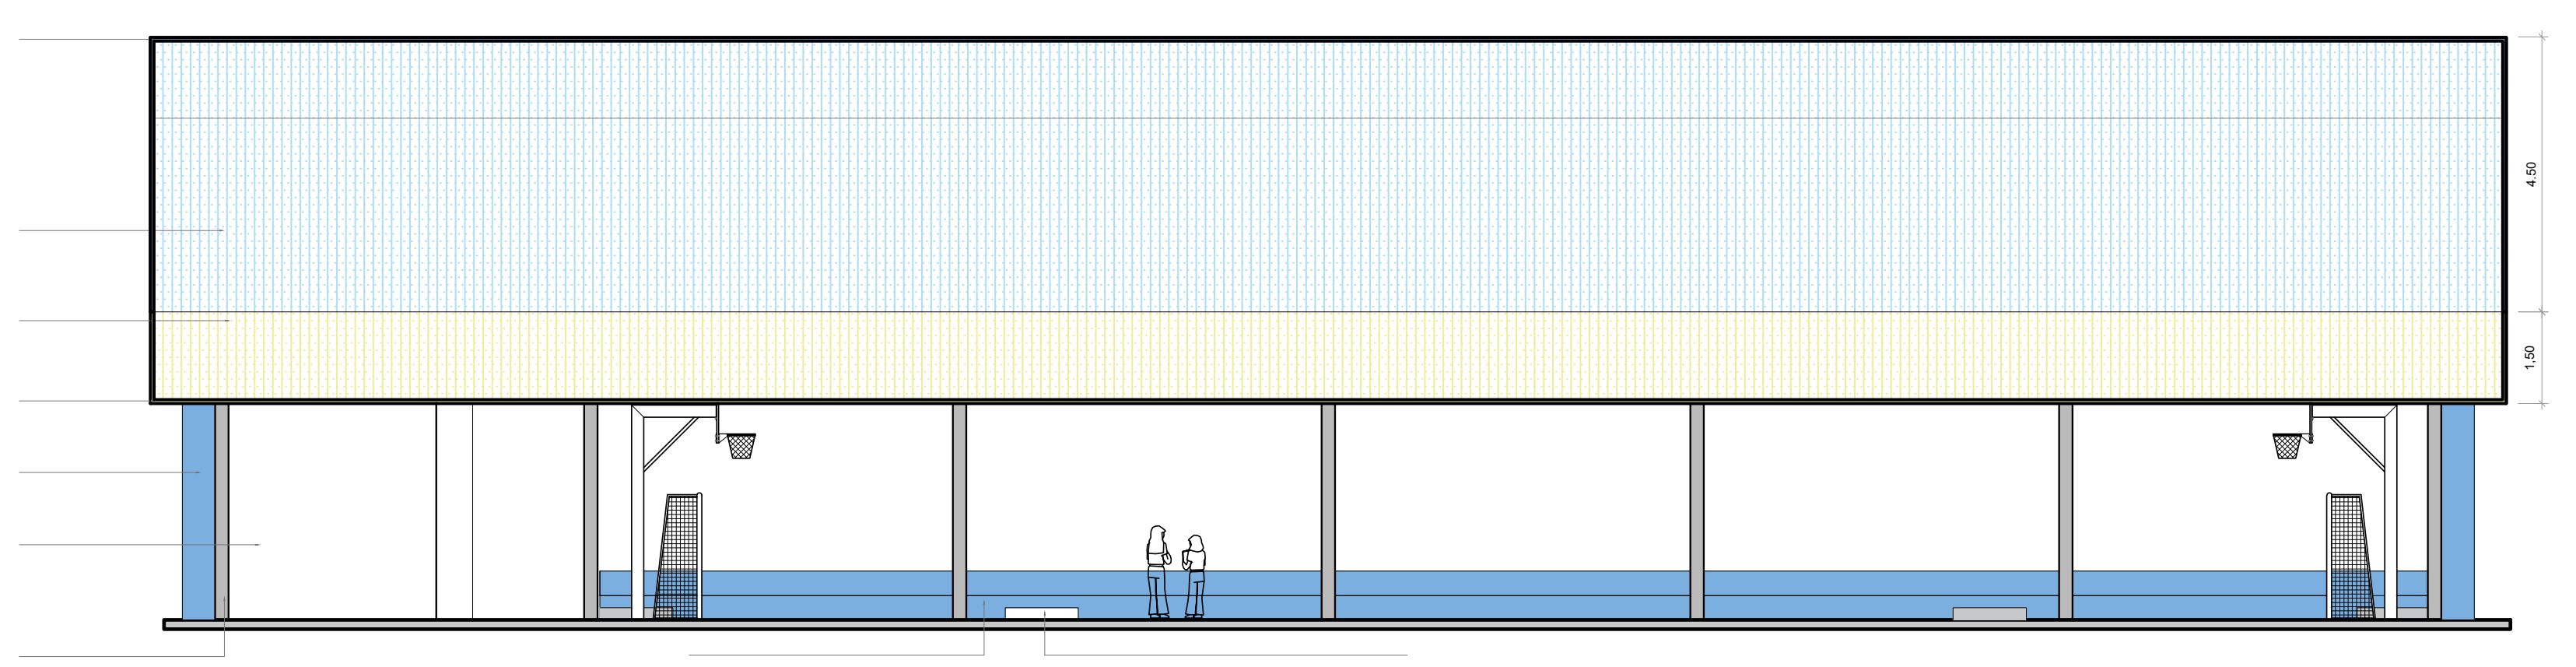

FACHADA 4 – QUADRA – BATALHÃO POLÍCIA MILITAR
ESCALA 1/100

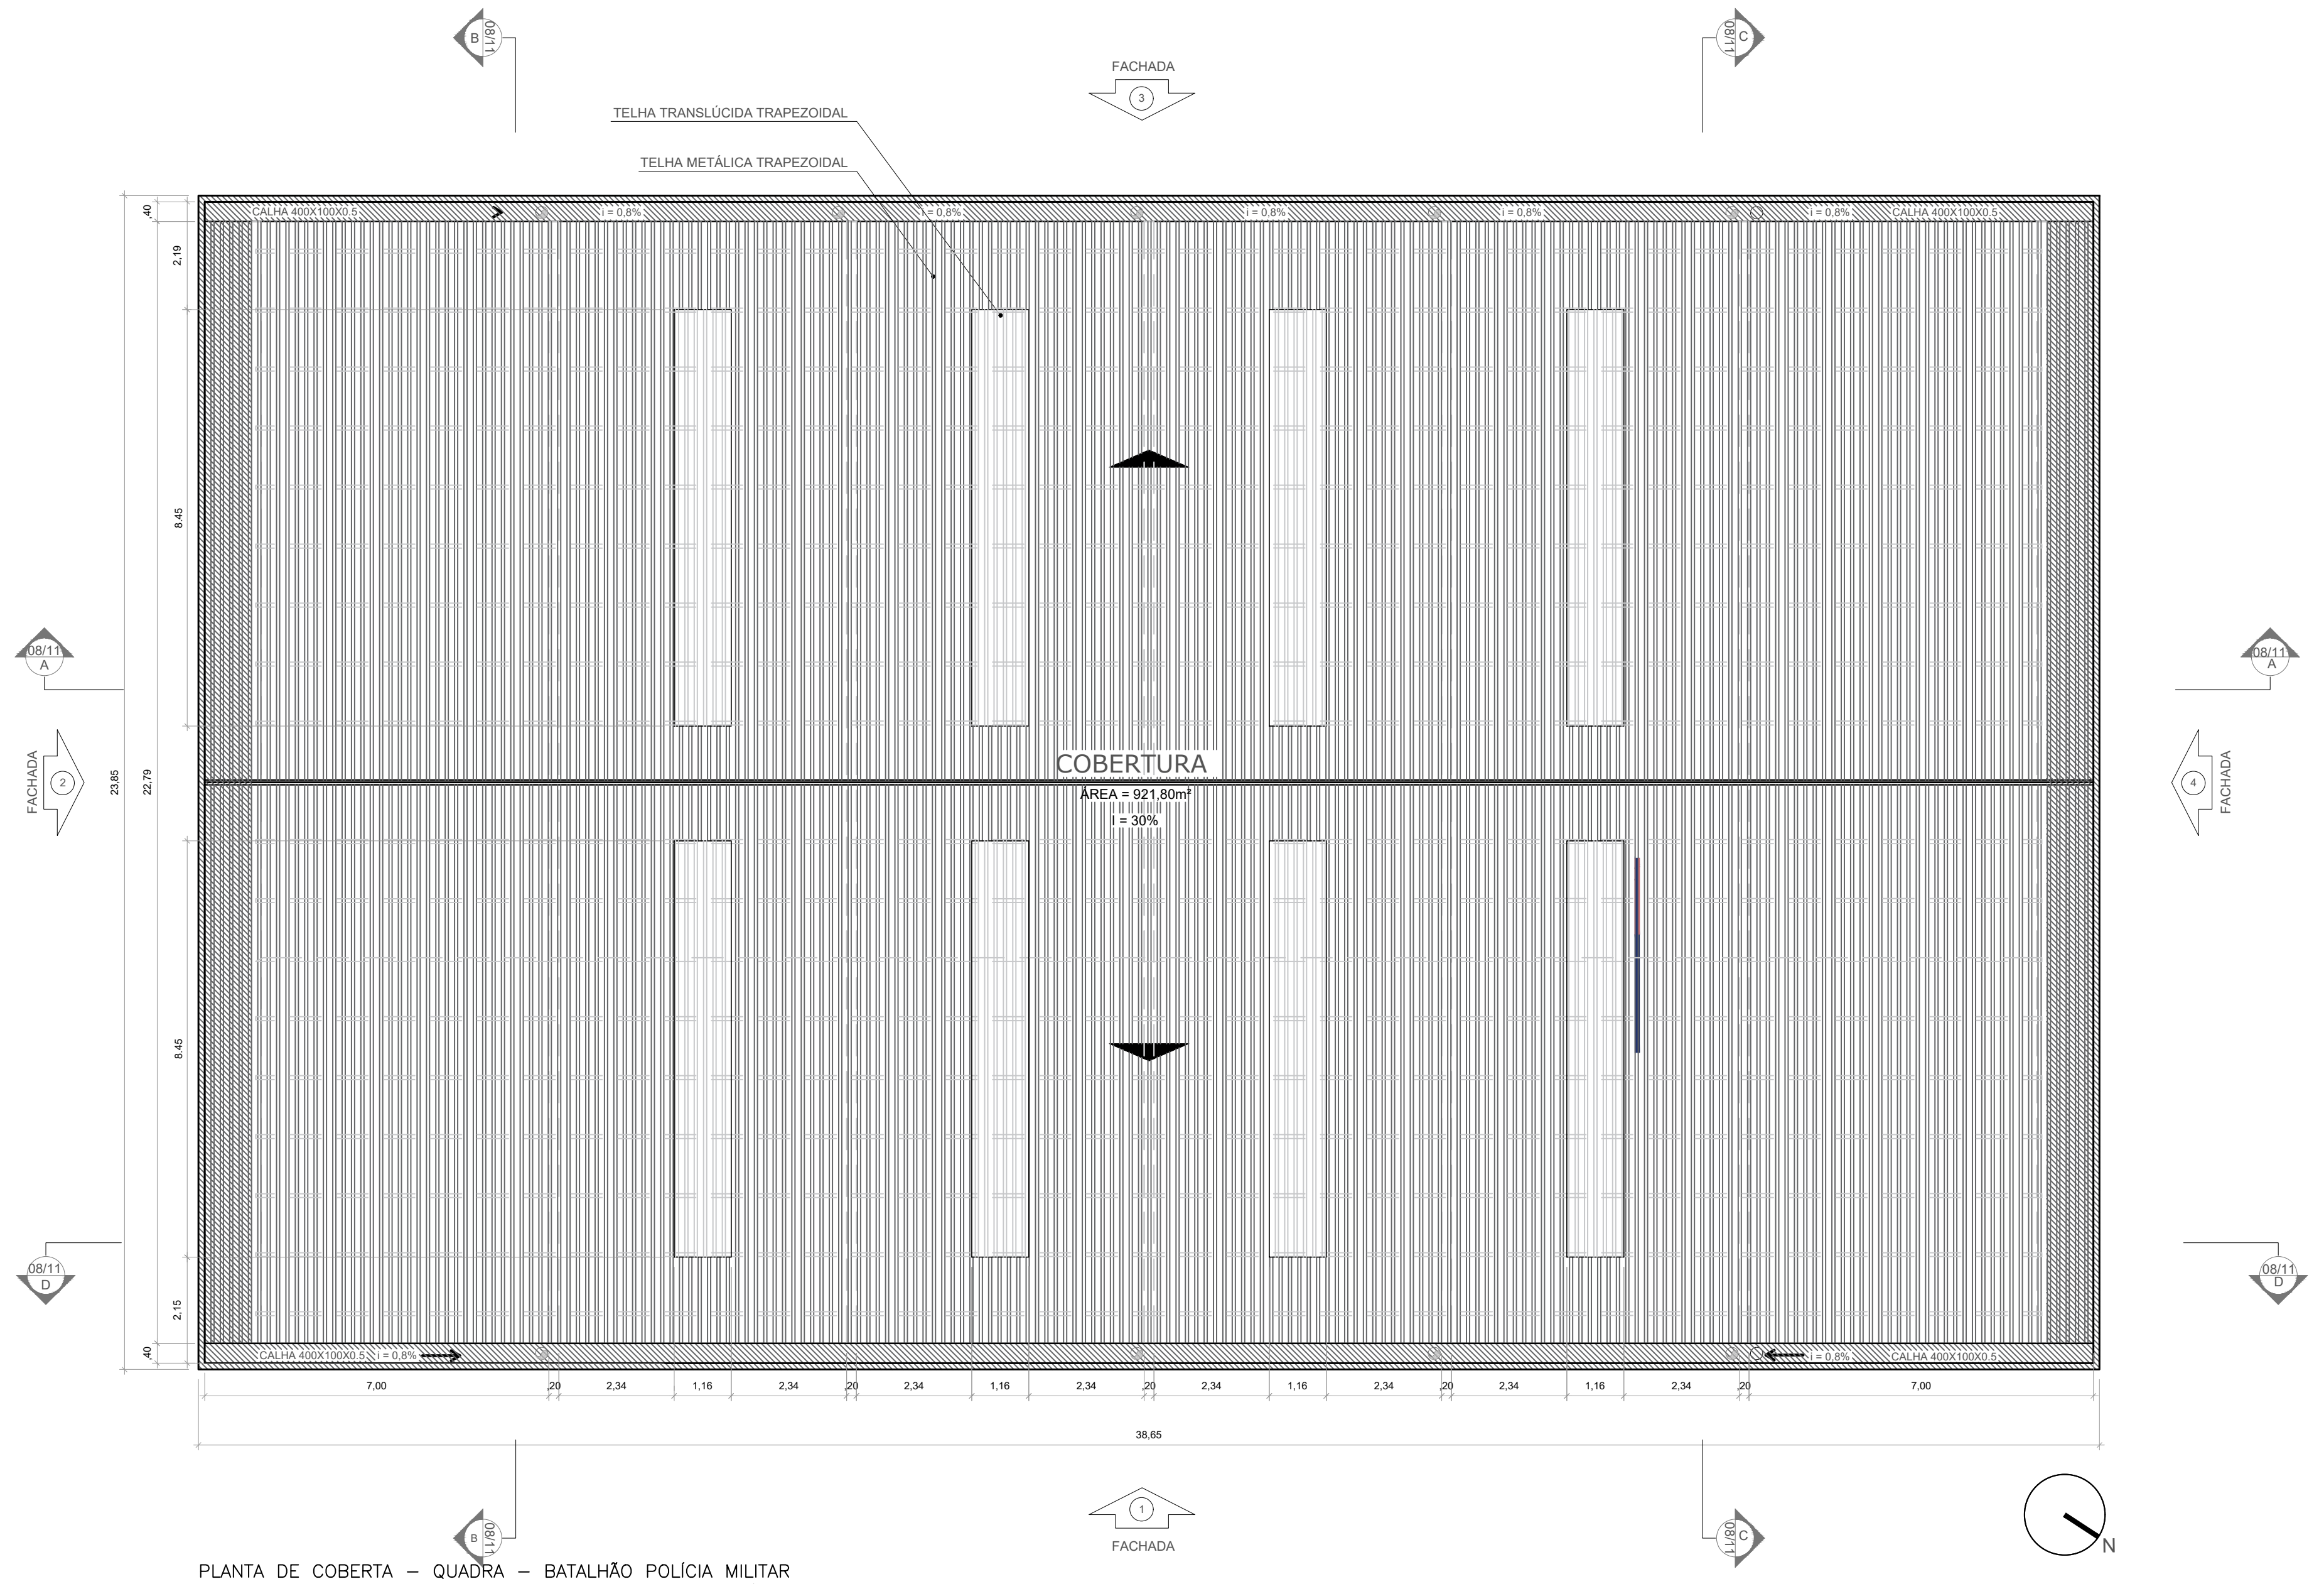

PLANTA DE COBERTA – QUADRA – BATALHÃO POLÍCIA MILITAR
ESCALA 1/100

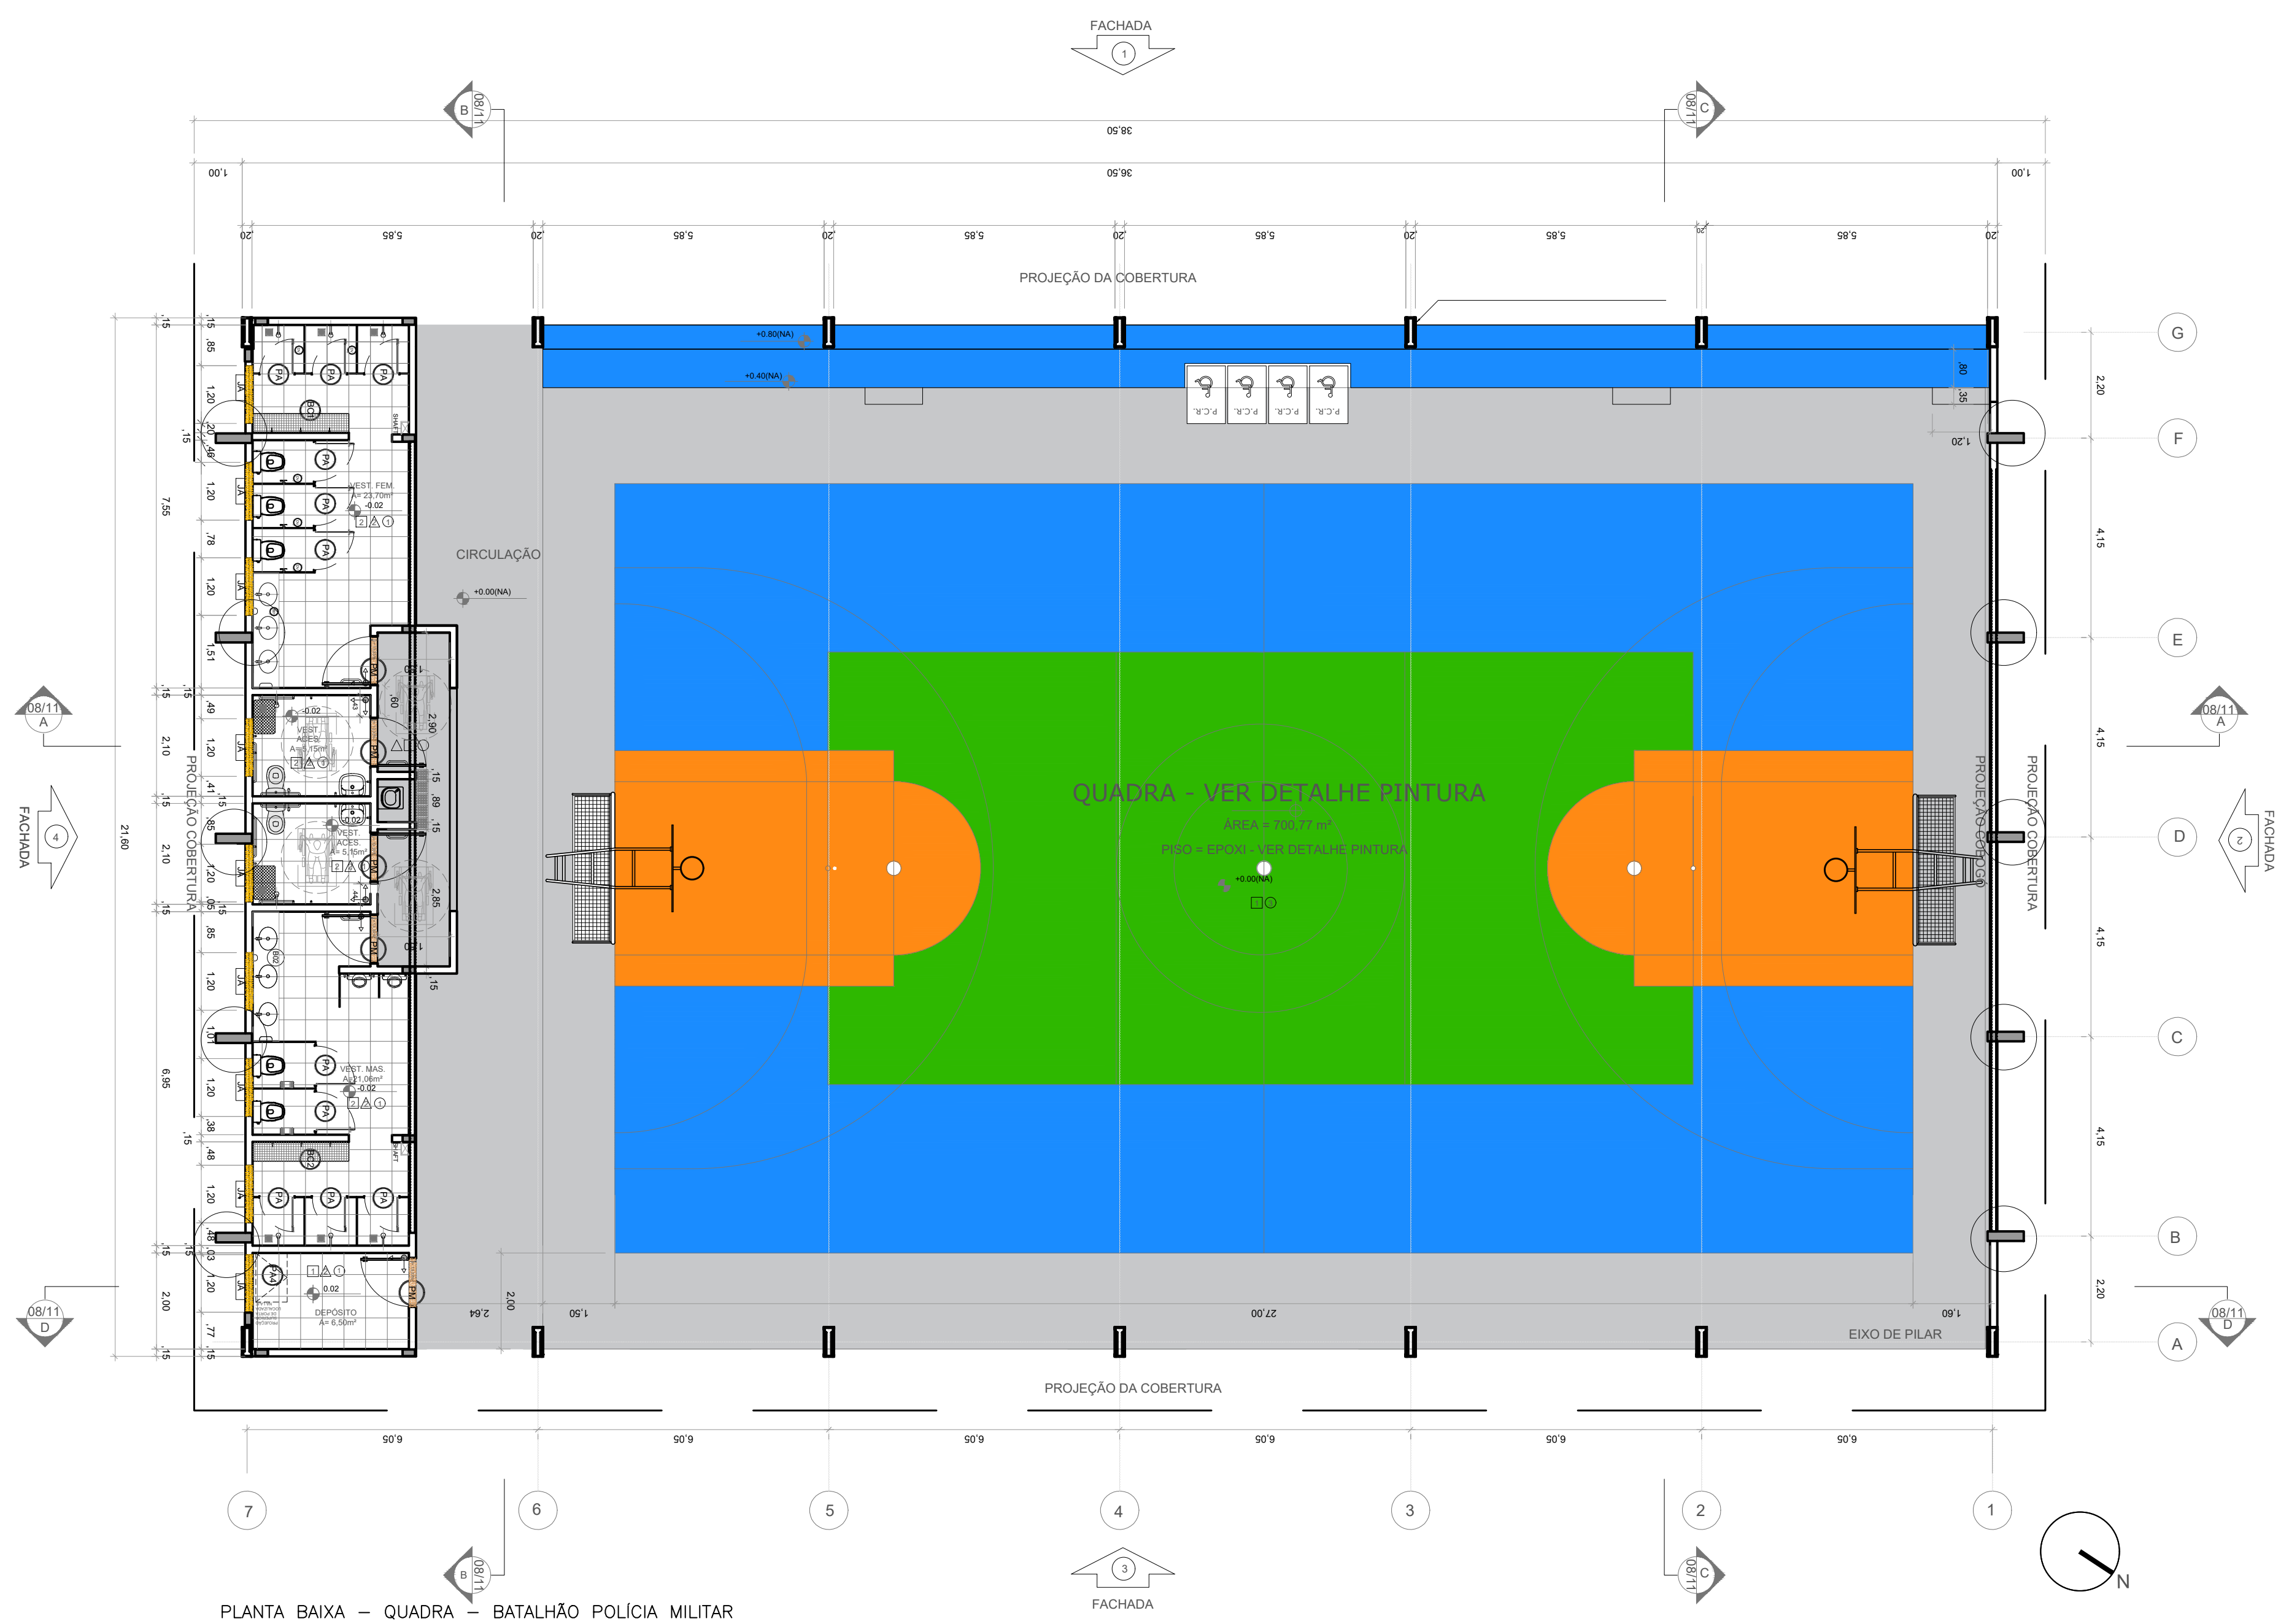

PLANTA BAIXA – QUADRA – BATALHÃO POLÍCIA MILITAR
ESCALA 1/100

FUNDO SELADOR ACRÍLICO

AMBIENTE	ÁREA
BLOCO PRINCIPAL	3.744,79m²
QUADRA	295,12m²
GUARITA	49,26m²
CASA DE BOMBAS (ÁGUA POTÁVEL)	6,10m²
CASA DE BOMBAS (ÁGUA PLUVIAL)	5,00m²
MUROS (IMPLANTAÇÃO)	2.061,93m²
TOTAL:	**6.162,20m²**

CHAPISCO APLICADO EM ALVENARIAS E ESTRUTURAS DE CONCRETO INTERNAS

AMBIENTE	ÁREA
BLOCO PRINCIPAL	4.517,94m²
QUADRA	246,44m²
GUARITA	70,03m²
DEPÓSITO DE LIXO	8,96m²
CASA DE BOMBAS (ÁGUA POTÁVEL)	9,64m²
CASA DE BOMBAS (ÁGUA PLUVIAL)	7,94m²
TOTAL:	**4.860,94m²**

ALVENARIA DE VEDAÇÃO EM BLOCO CERÂMICO

AMBIENTE	ÁREA
ALVENARIA DE VEDAÇÃO DE BLOCOS CERÂMICOS FURADOS NA HORIZONTAL DE 9X19X39 CM (ESPESSURA 9 CM)	2.196,36m²
ALVENARIA DE VEDAÇÃO DE BLOCOS CERÂMICOS FURADOS NA HORIZONTAL DE 14X19X39 CM (ESPESSURA 14 CM)	1.471,25m²
ALVENARIA DE BLOCOS DE CONCRETO ESTRUTURAL 14X19X39 CM (ESPESSURA 14 CM)	17,58m²

CORRIMÃO DE AÇO GALVANIZADO

AMBIENTE	ÁREA
BLOCO PRINCIPAL	18,13m
GUARITA	3,68m
TOTAL:	**21,81m**

GUARDA-CORPO DE AÇO GALVANIZADO

IMPLANTAÇÃO (RAMPAS E ESCADAS DE ACESSO EXTERNAS)	203,28m

QUANTITATIVO EMBOÇO EM PAREDES INTERNAS - QUADRA

AMBIENTE		PERÍMETRO	ALTURA	DESCONTOS	ÁREA
AMBI. DE 5m² ATÉ 10m²	DEPÓSITO	10,50m	2,76m	2,82m²	26,16m²
	VEST. ACES.	9,10m	2,76m	2,82m²	22,30m²
	VEST. ACES.	9,10m	2,76m	2,82m²	22,30m²
AMBI. MAIOR QUE 10m²	VEST. MASCULINO	26,40m	2,80m	4,26m²	69,66m²
	VEST. FEMININO	26,30m	2,80m	4,26m²	69,38m²
	HALL ENTRADA BANHEIROS	20,03m	2,80m	19,44m²	36,64m²
TOTAL:					246,44m²

EMASSAMENTO COM MASSA LÁTEX, APLICAÇÃO EM TETO, UMA DEMÃO

BLOCO PRINCIPAL		1301,64m²
QUADRA		71,08m²
GUARITA		15,61m²
DEPÓSITO DE LIXO		8,75m²
CASA DE BOMBAS (ÁGUA POTÁVEL)		3,63m²
CASA DE BOMBAS (ÁGUA PLUVIAL)		5,90m²
TOTAL		1.406,61m²

TABELA REVESTIMENTO COBERTA - QUADRA

DESCRIÇÃO	ÁREA
TELHAMENTO COM TELHA DE AÇO/ALUMÍNIO	796,79m²
FECHAMENTO COM TELHA DE AÇO/ALUMÍNIO PERFURADA	750,00m²
TELHA TRANSLÚCIDA TRAPEZOIDAL	78,48m²

QUANTITATIVO DE REVESTIMENTO EM PAREDES INTERNAS - QUADRA

REVESTIMENTO CERÂMICO PARA PAREDES INTERNAS 10X10 CM (PLACAS DE 30X30 CM)	13,72m²
REVESTIMENTO CERÂMICO PARA PAREDES INTERNAS 5 X 5 CM (PLACAS DE 30 X 30 CM)	16,87m²
REVESTIMENTO CERÂMICO PARA PAREDES INTERNAS EM CERÂMICA 45 X 32 CM	90,35m²

ALVENARIA DE VEDAÇÃO COM ELEMENTO VAZADO DE CONCRETO (COBOGÓ)

AMBIENTE	ÁREA
QUADRA (FACHADA EXTERNA E FACHADA VESTIÁRIOS)	79,99m²

CONTRAPISO EM ARGAMASSA TRAÇO 1:4 (CIMENTO E AREIA)

AMBIENTE	ÁREA
BLOCO PRINCIPAL	1.759,11m²
QUADRA	72,06m²
GUARITA	15,61m²
DEPÓSITO DE LIXO	8,75m²
TOTAL:	**1.855.53m²**

OBS: OS PISOS QUE NÃO FORAM CONSIDERADOS PARA ESSE QUANTITATIVO SERÃO CIMENTADOS OU EM CONCRETO ARMADO.

PROTEÇÃO MECÂNICA DE SUPERFICIE HORIZONTAL

AMBIENTE	ÁREA
BLOCO PRINCIPAL	839,94m²
GUARITA	24,53m²
DEPÓSITO DE LIXO	9,42m²
CASA DE BOMBAS (ÁGUA POTÁVEL)	4,59m²
CASA DE BOMBAS (ÁGUA PLUVIAL)	2,89m²
RESEVATÓRIOS INFERIORES (IMPLANTAÇÃO)	63,84m²
TOTAL:	**945,21m²**

QUADRO DE BANCADAS EM GRANITO - QUADRA

DESCRIÇÃO	MEDIDAS	AMBIENTES	ÁREAS
GRANITO CINZA ANDORINHA	2,40 X 0,55CM	VESTIÁRIO FEM.	1,32m²
	2,70 X 0,55CM	VESTIÁRIO MASC.	1,49m²
TOTAL:			**2,81m²**

ÁREAS DE FACHADA - QUADRA

AMBIENTE	PERÍMETRO	ALTURA	DESCONTOS	ÁREA
FACHADA FRONTAL	23,60m	9,56m	58,63m²	166,98m²
FACHADA POSTERIOR	27,98m	9,56m	6,48m²	261,00m²
FACHADA LAT. DIREITA	3,61m	3,90m	-	14,08m²
FACHADA LAT. ESQUERDA	3,61m	3,90m	-	14,08m²
FACHADA EXTERNA	23,60m	9,56m	39,50m²	186,11m²
PILARES DE CONCRETO			-	100,75m²
TOTAL:				**743,02m²**

QUADRA - ÁREAS INTERNAS

AMBIENTE	ÁREA
QUADRA+CIRCULAÇÃO	644,91m²
DEPÓSITO	6.50m²
VESTIÁRIO MASCULINO	21.06m²
VESTIÁRIO FEMINO	23.70m²
VESTIÁRIO ACESSÍVEL MASCULINO	5.15m²
VESTIÁRIO ACESSÍVEL FEMININO	5.15m²
HALL (ACESSO AO VESTIÁRIO)	10,17m²
TOTAL:	**716,64 m²**

IMPERMEABILIZAÇÃO COM ARGAMASSA POLIMÉRICA - QUADRA

AMBIENTE	PISO	PAREDE	ÁREA
VESTIÁRIO FEM.	23,08m²	19,60m²	42,68m²
VESTIÁRIO PCD	5,14m²	4,00m²	9,14m²
VESTIÁRIO PCD	5,14m²	4,00m²	9,14m²
VESTIÁRIO MASC.	21,06m²	12,64m²	33,70m²
TOTAL:			**94,66m²**

IMPERMEABILIZAÇÃO COM EMULSÃO ASFÁLTICA - QUADRA

AMBIENTE	ÁREA
LAJE COBERTA COM TELHA DE METÁLICA (VESTIÁRIOS)	83,56m²

OBS: HAVERÁ EMULSÃO NOS RESERVATÓRIOS INFERIORES (IMPLANTAÇÃO) COM TOTAL = 247,37m². O RESTANTE DA EMULSÃO DEVERÁ SER AFERIDO EM PROJETO ESTRUTURAL

TABELA FORRO DE GESSO EM DRYWALL - QUADRA

AMBIENTE	ÁREA
VESTIÁRIO MASC.	21,06m²
VESTIÁRIO ACESSÍVEL	5,15m²
VESTIÁRIO ACESSÍVEL	5,15m²
VESTIÁRIO FEM.	23,10m²
TOTAL:	**54,46m²**

QUANTITATIVO EMBOÇO EM PAREDES INTERNAS - QUADRA

AMBIENTE		PERÍMETRO	ALTURA	DESCONTOS	ÁREA
AMBI. DE 5m² ATÉ 10m²	DEPÓSITO	10,50m	2,76m	2,82m²	26,16m²
	VEST. ACES.	9,10m	2,76m	2,82m²	22,30m²
	VEST. ACES.	9,10m	2,76m	2,82m²	22,30m²
AMBI. MAIOR QUE 10m²	VEST. MASCULINO	26,40m	2,80m	4,26m²	69,66m²
	VEST. FEMININO	26,30m	2,80m	4,26m²	69,38m²
	HALL ENTRADA BANHEIROS	20,03m	2,80m	19,44m²	36,64m²
TOTAL:					246,44m²

QUADRO DE DIVISÓRIAS EM GRANITO - QUADRA

DESCRIÇÃO	MEDIDAS	AMBIENTES	ÁREAS
GRANITO CINZA ANDORINHA	0,14 (02 UNI) 0,35 (02 UNI) 1,00 (02 UNI) 1,28 (03 UNI) 0,06 (01 UNI) X 1,80M 0,08 (01 UNI) 0,11 (01 UNI) 0,70 (01 UNI) 0,50 (01 UNI)	VESTIÁRIO MASC.	14,89m²
	1,00 (02 UNI) 1,28 (03 UNI) 0,19 (01 UNI) 0,35 (02 UNI) 0,14 (01 UNI) X 1,80M 0,03 (01 UNI) 0,08 (01 UNI) 0,05 (01 UNI)	VESTIÁRIO MASC.	12,65m²

LEGENDA ESPECIFICAÇÃO DE PISO ☐

EXTERNOS ☐

	DESCRIÇÃO
1	PISO INDUSTRIAL POLIDO EM CONCRETO ARMADO, (PINTURA C/ BASE EPÓXI)
⬜	COR CINZA CLARO (PINTURA C/ BASE EPÓXI)
🟦	COR AZUL (PINTURA C/ BASE EPÓXI)
🟧	COR LARANJA (PINTURA C/ BASE EPÓXI)
🟩	COR VERDE (PINTURA C/ BASE EPÓXI)

INTERNOS ☐

	DESCRIÇÃO
2	CERÂMICA 60x60cm, PEI 5, COR BRANCO GELO, ANTIDERRAPANTE (TOTAL = 60,96m²)

PEITORIS E SOLEIRAS

	DESCRIÇÃO
▨	PEITORIL EM GRANITO CINZA ANDORINHA 19CM
▨	SOLEIRA INCLINADA GRAN.CINZA ANDORINHA 15CM

LEGENDA ESPECIFICAÇÃO DE TETO ○

	DESCRIÇÃO
①	LAJE DE CONCRETO
②	CHAPA METÁLICA
③	CHAPA TRAPEZOIDAL, COR BRANCA

LEGENDA ESPECIFICAÇÃO DE PAREDE △

	DESCRIÇÃO
△1	PINTURA ACRÍLICA COR BRANCO GELO SOBRE MASSA CORRIDA
△2	VESTIÁRIOS FEMININO CERÂMICA COR BRANCO GELO COM FAIXA DE PASTILHA CERÂMICA COR AMARELA NA PARTE INFERIOR E SUPERIOR
△3	VESTIÁRIOS MASCULINO CERÂMICA COR BRANCO GELO COM FAIXA DE PASTILHA CERÂMICA COR AZUL NA PARTE INFERIOR E SUPERIOR
△4	PASTILHA CERÂMICA COR CINZA ATÉ H=1,20m, ACIMA PINTURA ACRÍLICA COR BRANCO GELO

DIVISÓRIAS*
- DV GRANITO CINZA ANDORINHA - esp. 30 mm - VESTIÁRIOS FEMININO E MASCULINO
- DM GRANITO CINZA ANDORINHA - esp. 30 mm - VESTIÁRIOS MASCULINO

BANCO - BC*
- BC1 BANCO: ALVENARIA/ ASSENTO: CONCRETO PRÉ-MOLDADO - 1x (0,40x2,00x0,45) - VESTIÁRIO FEM.
- BC2 BANCO: ALVENARIA/ ASSENTO: CONCRETO PRÉ-MOLDADO - 1x (0,40x2,00x0,45) - VESTIÁRIO MASC.

BANCADAS - B* (LxCxH: medidas em metro)
- B01 GRANITO CINZA ANDORINHA - esp. 2 cm - 1x (0,55x2,40x0,80) - VESTIÁRIO FEMININO
- B02 GRANITO CINZA ANDORINHA - esp. 2 cm - 1x (0,55x2,70x0,80) - VESTIÁRIO MASCULINO

ESQUADRIAS**	LARGURA	ALTURA	QTD.	TIPO	FIXAÇÃO	ACABAMENTO
PA1 PORTAS DE ALUMINÍO COM LAMBRI	0,76 M	1,80 M	6	GIRO	ALUMÍNIO	ALUMÍNIO
PA2 PORTAS DE ALUMINÍO COM LAMBRI	0,86 M	1,80 M	5	GIRO	ALUMÍNIO	ALUMÍNIO
PM PORTAS EM MADEIRA COM PINTURA E MAÇANETA METÁLICA	1,00 M	2,10 M	5	GIRO	ALUMÍNIO	MADEIRA
JA JANELAS DE ALUMINÍO NATURAL	1,20 M	ALTURA: 0,60M PEITORIL: 1,90M	9	BASCULANTE	ALUMÍNIO	ALUMÍNIO E VIDRO

Secretaria de Projetos Estretégicos

GOVERNO DE PERNAMBUCO ESTADO DE MUDANÇA

GOVERNO DO ESTADO DE PERNAMBUCO
SECRETARIA DE PROJETOS ESTRATÉGICOS DE PERNAMBUCO - SEPE
ESCRITÓRIO DE PROJETOS

OBJETO: **PROJETO DO BATALHÃO DA POLÍCIA MILITAR - BEZERROS - PE**	
CONTRATANTE: **SDS**	CONTRATADA: **Secretaria de Projetos Estratégicos (SEPE)**
LOCALIZAÇÃO: AV. AGAMENON MAGALHÃES, S/N, SÃO PEDRO. CEP:55660-000 BEZERROS-PE	ETAPA: **Projeto Básico**
PROPRIETÁRIO: **SDS**	SECRETÁRIA EXECUTIVA: Irma Caetano de Holanda Lins, CAU-PE: A46249-7
PROJETISTA(S): Tácito Breckenfeld, CAU: A34711-6	
DISCIPLINA: PROJETO DE IMPLANTAÇÃO - BPM - BEZERROS	
CONTEÚDO: BLOCO QUADRA	PRANCHA: 08/11 R2
ESCALA: INDICADA	DATA: AGOSTO/25
CODIFICAÇÃO: GOVPE-SPS-BEZ-L00-BATALHA-B-ARQ-R2.dwg	

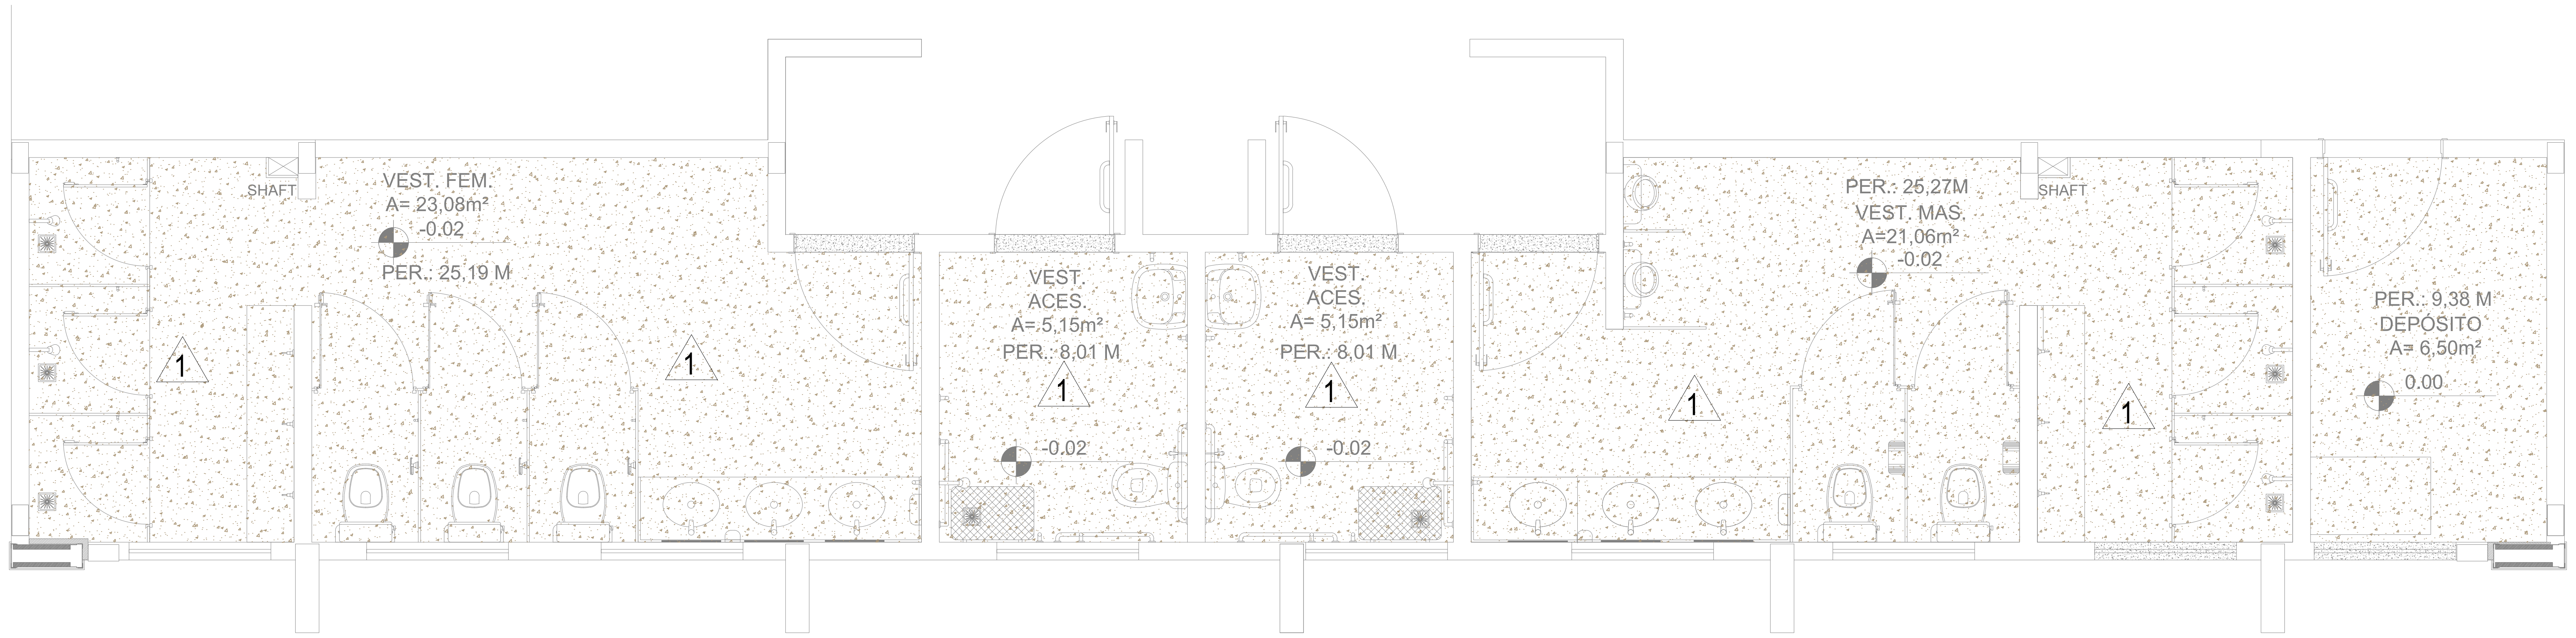

PLANTA DE IMPERMEABILIZAÇÃO – VESTIÁRIOS QUADRA
ESCALA 1/25

LEGENDA

▨	IMPERMEABILIZAÇÃO DE SUPERFÍCIE COM EMULSÃO ASFÁLTICA (2 DEMÃOS) ÁREA = 60,91m²
△1	PAREDES COM IMPERMEABILIZAÇÃO COM EMULSÃO ASFÁLTICA ATÉ 0,50CM ÁREA = 40,24m²

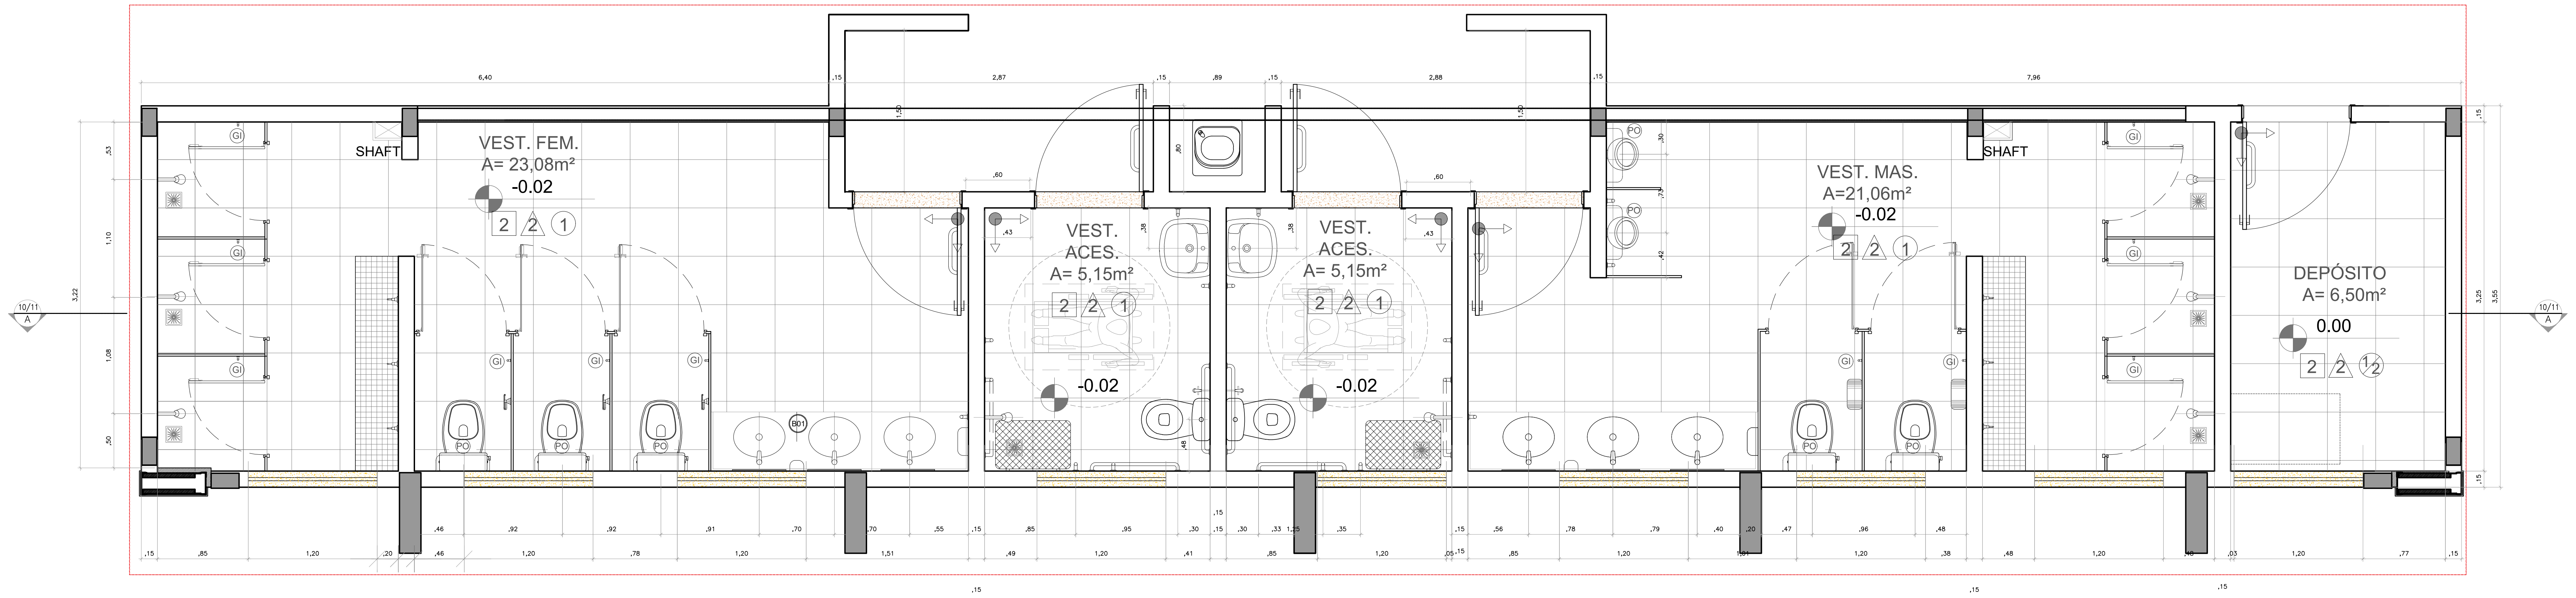

PLANTA BAIXA – VESTIÁRIOS QUADRA
ESCALA 1/25

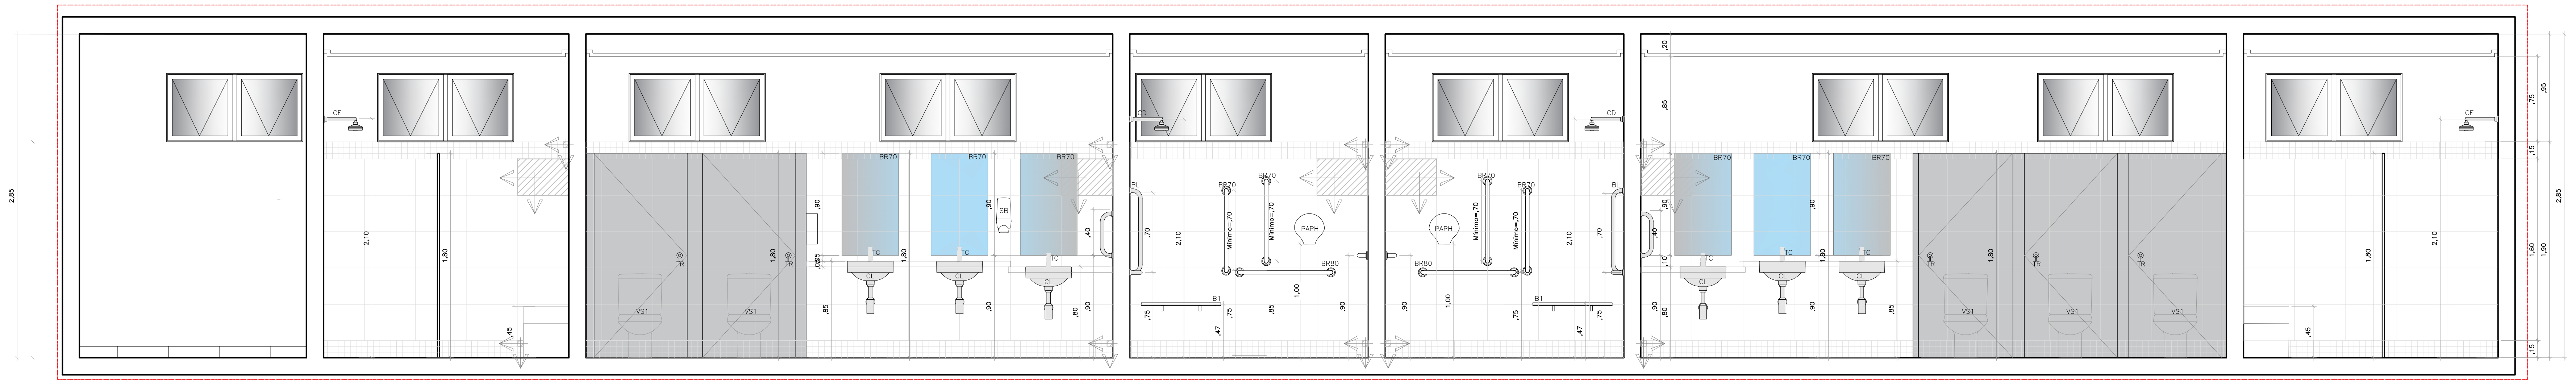

CORTE AA – VESTIÁRIOS QUADRA
ESCALA 1/25

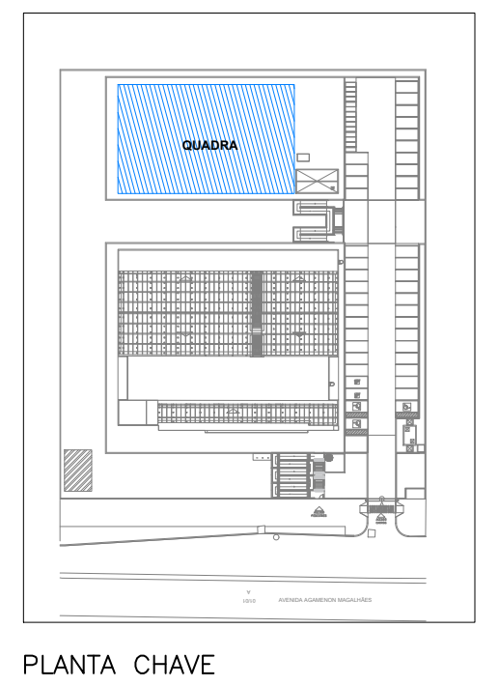

PLANTA CHAVE
ESCALA INDEFINIDA

OBS1: TODOS OS PERÍMETROS DAS ÁREAS MOLHADAS DEVERÃO POSSUIR IMPERMEABILIZAÇÃO DAS PAREDES ATÉ UMA ALTURA DE 50CM.
OBS2: NO TELHADO, PARA A IMPERMEABILIZAÇÃO DAS PAREDES INTERNAS DA PLATIBANDA, TODO O PERÍMETRO TAMBÉM SERÁ IMPERMEABILIZADO ATÉ UMA ALTURA DE 50CM. NO PLANO HORIZONTAL, AS LAJES SERÃO IMPERMEABILIZADAS COM EMULSÃO ASFÁLTICA ONDE HOUVER TELHAS E, NAS LAJES DESCOBERTAS USAR MANTA ASFALTICA.
OBS3: EM TODAS AS ÁREAS IMPERMEABILIZADAS, DEVERÁ SER INSTALADA TELA DE POLIESTER NOS CANTOS DE PAREDE.
OBS4: EM TODAS AS ÁREAS IMPERMEABILIZADAS, OS RALOS DEVERÃO TER TRATAMENTO COM EMULSÃO ASFÁLTICA.TODA PLATIBANDA IRÁ RECEBER ACABAMENTO COM CHAPIM.

FUNDO SELADOR ACRÍLICO

AMBIENTE	ÁREA
BLOCO PRINCIPAL	3.744,79m²
QUADRA	295,12m²
GUARITA	49,26m²
CASA DE BOMBAS (ÁGUA POTÁVEL)	6,10m²
CASA DE BOMBAS (ÁGUA PLUVIAL)	5,00m²
MUROS (IMPLANTAÇÃO)	2.061,93m²
TOTAL:	**6.162,20m²**

CHAPISCO APLICADO EM ALVENARIAS E ESTRUTURAS DE CONCRETO INTERNAS

AMBIENTE	ÁREA
BLOCO PRINCIPAL	4.517,94m²
QUADRA	246,44m²
GUARITA	70,03m²
DEPÓSITO DE LIXO	8,96m²
CASA DE BOMBAS (ÁGUA POTÁVEL)	9,64m²
CASA DE BOMBAS (ÁGUA PLUVIAL)	7,94m²
TOTAL:	**4.860,94m²**

ALVENARIA DE VEDAÇÃO EM BLOCO CERÂMICO

AMBIENTE	ÁREA
ALVENARIA DE VEDAÇÃO DE BLOCOS CERÂMICOS FURADOS NA HORIZONTAL DE 9X19X39 CM (ESPESSURA 9 CM)	2.196,36m²
ALVENARIA DE VEDAÇÃO DE BLOCOS CERÂMICOS FURADOS NA HORIZONTAL DE 14X19X39 CM (ESPESSURA 14 CM)	1.471,25m²
ALVENARIA DE BLOCOS DE CONCRETO ESTRUTURAL 14X19X39 CM (ESPESSURA 14 CM)	17,58m²

CORRIMÃO DE AÇO GALVANIZADO

AMBIENTE	ÁREA
BLOCO PRINCIPAL	18,13m
GUARITA	3,68m
TOTAL:	**21,81m**

GUARDA-CORPO DE AÇO GALVANIZADO

IMPLANTAÇÃO (RAMPAS E ESCADAS DE ACESSO EXTERNAS)	203,28m

QUANTITATIVO EMBOÇO EM PAREDES INTERNAS - QUADRA

	AMBIENTE	PERÍMETRO	ALTURA	DESCONTOS	ÁREA
AMBI. DE 5m² ATÉ 10m²	DEPÓSITO	10,50m	2,76m	2,82m²	26,16m²
	VEST. ACES.	9,10m	2,76m	2,82m²	22,30m²
	VEST. ACES.	9,10m	2,76m	2,82m²	22,30m²
AMBI. MAIOR QUE 10m²	VEST. MASCULINO	26,40m	2,80m	4,26m²	69,66m²
	VEST. FEMININO	26,30m	2,80m	4,26m²	69,38m²
	HALL ENTRADA BANHEIROS	20,03m	2,80m	19,44m²	36,64m²
TOTAL:					246,44m²

EMASSAMENTO COM MASSA LÁTEX, APLICAÇÃO EM TETO, UMA DEMÃO

BLOCO PRINCIPAL	1301,64m²
QUADRA	71,08m²
GUARITA	15,61m²
DEPÓSITO DE LIXO	8,75m²
CASA DE BOMBAS (ÁGUA POTÁVEL)	3,63m²
CASA DE BOMBAS (ÁGUA PLUVIAL)	5,90m²
TOTAL	1.406,61m²

TABELA REVESTIMENTO COBERTA - QUADRA

DESCRIÇÃO	ÁREA
TELHAMENTO COM TELHA DE AÇO/ALUMÍNIO	796,79m²
FECHAMENTO COM TELHA DE AÇO/ALUMÍNIO PERFURADA	750,00m²
TELHA TRANSLÚCIDA TRAPEZOIDAL	78,48m²

QUANTITATIVO DE REVESTIMENTO EM PAREDES INTERNAS - QUADRA

REVESTIMENTO CERÂMICO PARA PAREDES INTERNAS 10X10 CM (PLACAS DE 30X30 CM)	13,72m²
REVESTIMENTO CERÂMICO PARA PAREDES INTERNAS 5 X 5 CM (PLACAS DE 30 X 30 CM)	16,87m²
REVESTIMENTO CERÂMICO PARA PAREDES INTERNAS EM CERÂMICA 45 X 32 CM	90,35m²

ALVENARIA DE VEDAÇÃO COM ELEMENTO VAZADO DE CONCRETO (COBOGÓ)

AMBIENTE	ÁREA
QUADRA (FACHADA EXTERNA E FACHADA VESTIÁRIOS)	79,99m²

CONTRAPISO EM ARGAMASSA TRAÇO 1:4 (CIMENTO E AREIA)

AMBIENTE	ÁREA
BLOCO PRINCIPAL	1.759,11m²
QUADRA	72,06m²
GUARITA	15,61m²
DEPÓSITO DE LIXO	8,75m²
TOTAL:	**1.855.53m²**

OBS: OS PISOS QUE NÃO FORAM CONSIDERADOS PARA ESSE QUANTITATIVO SERÃO CIMENTADOS OU EM CONCRETO ARMADO.

PROTEÇÃO MECÂNICA DE SUPERFICIE HORIZONTAL

AMBIENTE	ÁREA
BLOCO PRINCIPAL	839,94m²
GUARITA	24,53m²
DEPÓSITO DE LIXO	9,42m²
CASA DE BOMBAS (ÁGUA POTÁVEL)	4,59m²
CASA DE BOMBAS (ÁGUA PLUVIAL)	2,89m²
RESEVATÓRIOS INFERIORES (IMPLANTAÇÃO)	63,84m²
TOTAL:	**945,21m²**

QUADRO DE BANCADAS EM GRANITO - QUADRA

DESCRIÇÃO	MEDIDAS	AMBIENTES	ÁREAS
GRANITO CINZA ANDORINHA	2,40 X 0,55CM	VESTIÁRIO FEM.	1,32m²
	2,70 X 0,55CM	VESTIÁRIO MASC.	1,49m²
TOTAL:			**2,81m²**

ÁREAS DE FACHADA - QUADRA

AMBIENTE	PERÍMETRO	ALTURA	DESCONTOS	ÁREA
FACHADA FRONTAL	23,60m	9,56m	58,63m²	166,98m²
FACHADA POSTERIOR	27,98m	9,56m	6,48m²	261,00m²
FACHADA LAT. DIREITA	3,61m	3,90m	-	14,08m²
FACHADA LAT. ESQUERDA	3,61m	3,90m	-	14,08m²
FACHADA EXTERNA	23,60m	9,56m	39,50m²	186,11m²
PILARES DE CONCRETO			-	100,75m²
TOTAL:				**743,02m²**

QUADRA - ÁREAS INTERNAS

AMBIENTE	ÁREA
QUADRA+CIRCULAÇÃO	644,91m²
DEPÓSITO	6.50m²
VESTIÁRIO MASCULINO	21.06m²
VESTIÁRIO FEMINO	23.70m²
VESTIÁRIO ACESSÍVEL MASCULINO	5.15m²
VESTIÁRIO ACESSÍVEL FEMININO	5.15m²
HALL (ACESSO AO VESTIÁRIO)	10,17m²
TOTAL:	**716,64 m²**

IMPERMEABILIZAÇÃO COM ARGAMASSA POLIMÉRICA - QUADRA

AMBIENTE	PISO	PAREDE	ÁREA
VESTIÁRIO FEM.	23,08m²	19,60m²	42,68m²
VESTIÁRIO PCD	5,14m²	4,00m²	9,14m²
VESTIÁRIO PCD	5,14m²	4,00m²	9,14m²
VESTIÁRIO MASC.	21,06m²	12,64m²	33,70m²
TOTAL:			**94,66m²**

IMPERMEABILIZAÇÃO COM EMULSÃO ASFÁLTICA - QUADRA

AMBIENTE	ÁREA
LAJE COBERTA COM TELHA DE METÁLICA (VESTIÁRIOS)	83,56m²

OBS: HAVERÁ EMULSÃO NOS RESERVATÓRIOS INFERIORES (IMPLANTAÇÃO) COM TOTAL = 247,37m². O RESTANTE DA EMULSÃO DEVERÁ SER AFERIDO EM PROJETO ESTRUTURAL

TABELA FORRO DE GESSO EM DRYWALL - QUADRA

AMBIENTE	ÁREA
VESTIÁRIO MASC.	21,06m²
VESTIÁRIO ACESSÍVEL	5,15m²
VESTIÁRIO ACESSÍVEL	5,15m²
VESTIÁRIO FEM.	23,10m²
TOTAL:	**54,46m²**

QUANTITATIVO EMBOÇO EM PAREDES INTERNAS - QUADRA

	AMBIENTE	PERÍMETRO	ALTURA	DESCONTOS	ÁREA
AMBI. DE 5m² ATÉ 10m²	DEPÓSITO	10,50m	2,76m	2,82m²	26,16m²
	VEST. ACES.	9,10m	2,76m	2,82m²	22,30m²
	VEST. ACES.	9,10m	2,76m	2,82m²	22,30m²
AMBI. MAIOR QUE 10m²	VEST. MASCULINO	26,40m	2,80m	4,26m²	69,66m²
	VEST. FEMININO	26,30m	2,80m	4,26m²	69,38m²
	HALL ENTRADA BANHEIROS	20,03m	2,80m	19,44m²	36,64m²
TOTAL:					246,44m²

QUADRO DE DIVISÓRIAS EM GRANITO - QUADRA

DESCRIÇÃO	MEDIDAS	AMBIENTES	ÁREAS
GRANITO CINZA ANDORINHA	0,14 (02 UNI) 0,35 (02 UNI) 1,00 (02 UNI) 1,28 (03 UNI) 0,06 (01 UNI) X 1,80M 0,08 (01 UNI) 0,11 (01 UNI) 0,70 (01 UNI) 0,50 (01 UNI)	VESTIÁRIO MASC.	14,89m²
	1,00 (02 UNI) 1,28 (03 UNI) 0,19 (01 UNI) 0,35 (02 UNI) 0,14 (01 UNI) X 1,80M 0,03 (01 UNI) 0,08 (01 UNI) 0,05 (01 UNI)	VESTIÁRIO MASC.	12,65m²

LEGENDA ESPECIFICAÇÃO DE PISO □

EXTERNOS □

	DESCRIÇÃO
1	PISO INDUSTRIAL POLIDO EM CONCRETO ARMADO, (PINTURA C/ BASE EPÓXI)
⬜	COR CINZA CLARO (PINTURA C/ BASE EPÓXI)
🟦	COR AZUL (PINTURA C/ BASE EPÓXI)
🟧	COR LARANJA (PINTURA C/ BASE EPÓXI)
🟩	COR VERDE (PINTURA C/ BASE EPÓXI)

INTERNOS □

	DESCRIÇÃO
2	CERÂMICA 60x60cm, PEI 5, COR BRANCO GELO, ANTIDERRAPANTE (TOTAL = 60,96m²)

PEITORIS E SOLEIRAS

	DESCRIÇÃO
▨	PEITORIL EM GRANITO CINZA ANDORINHA 19CM
▨	SOLEIRA INCLINADA GRAN.CINZA ANDORINHA 15CM

LEGENDA ESPECIFICAÇÃO DE TETO ○

	DESCRIÇÃO
①	LAJE DE CONCRETO
②	CHAPA METÁLICA
③	CHAPA TRAPEZOIDAL, COR BRANCA

LEGENDA ESPECIFICAÇÃO DE PAREDE △

	DESCRIÇÃO
△1	PINTURA ACRÍLICA COR BRANCO GELO SOBRE MASSA CORRIDA
△2	VESTIÁRIOS FEMININO CERÂMICA COR BRANCO GELO COM FAIXA DE PASTILHA CERÂMICA COR AMARELA NA PARTE INFERIOR E SUPERIOR
△3	VESTIÁRIOS MASCULINO CERÂMICA COR BRANCO GELO COM FAIXA DE PASTILHA CERÂMICA COR AZUL NA PARTE INFERIOR E SUPERIOR
△4	PASTILHA CERÂMICA COR CINZA ATÉ H=1,20m, ACIMA PINTURA ACRÍLICA COR BRANCO GELO

DIVISÓRIAS*
DV GRANITO CINZA ANDORINHA - esp. 20 mm - VESTIÁRIOS FEMININO E MASCULINO
DM GRANITO CINZA ANDORINHA - esp. 20 mm - VESTIÁRIOS MASCULINO

BANCO - BC*
BC1 BANCO: ALVENARIA/ ASSENTO: CONCRETO PRÉ-MOLDADO - 1x (0,40x2,00x0,45) - VESTIÁRIO FEM.
BC2 BANCO: ALVENARIA/ ASSENTO: CONCRETO PRÉ-MOLDADO - 1x (0,40x2,00x0,45) - VESTIÁRIO MASC.

BANCADAS - B* (LxCxH: medidas em metro)
B01 GRANITO CINZA ANDORINHA - esp. 2 cm - 1x (0,55x2,40x0,80) - VESTIÁRIO FEMININO
B02 GRANITO CINZA ANDORINHA - esp. 2 cm - 1x (0,55x2,70x0,80) - VESTIÁRIO MASCULINO

ESQUADRIAS**	LARGURA	ALTURA	QTD.	TIPO	FIXAÇÃO	ACABAMENTO
PA1 PORTAS DE ALUMINÍO COM LAMBRI	0,76 M	1,80 M	6	GIRO	ALUMÍNIO	ALUMÍNIO
PA2 PORTAS DE ALUMINÍO COM LAMBRI	0,86 M	1,80 M	5	GIRO	ALUMÍNIO	ALUMÍNIO
PM PORTAS EM MADEIRA COM PINTURA E MAÇANETA METÁLICA	1,00 M	2,10 M	5	GIRO	ALUMÍNIO	MADEIRA
JA JANELAS DE ALUMINÍO NATURAL	1,20 M	ALTURA: 0,60M PEITORIL: 1,90M	9	BASCULANTE	ALUMÍNIO	ALUMÍNIO E VIDRO

Secretaria de Projetos Estretégicos

GOVERNO DE PERNAMBUCO ESTADO DE MUDANÇA

GOVERNO DO ESTADO DE PERNAMBUCO
SECRETARIA DE PROJETOS ESTRATÉGICOS DE PERNAMBUCO - SEPE
ESCRITÓRIO DE PROJETOS

OBJETO:
PROJETO DO BATALHÃO DA POLÍCIA MILITAR - BEZERROS - PE

CONTRATANTE:
SDS

CONTRATADA:
Secretaria de Projetos Estratégicos (SEPE)

LOCALIZAÇÃO:
AV. AGAMENON MAGALHÃES, S/N,
SÃO PEDRO. CEP:55660-000 BEZERROS-PE

ETAPA:
Projeto Básico

PROPRIETÁRIO
SDS

SECRETÁRIA EXECUTIVA:
Irma Caetano de Holanda Lins
CAU-PE: A46249-7

PROJETISTA(S):
Tácito Breckenfeld
CAU: A34711-6

DISCIPLINA:
PROJETO DE IMPLANTAÇÃO - BPM - BEZERROS

CONTEÚDO:
QUADRA - DETALHE BANHEIRO

ESCALA:
INDICADA

DATA:
AGOSTO/25

CODIFICAÇÃO:
GOVPE-SPS-BEZ-L00-BATALHA-B-ARQ-R2.dwg

PRANCHA:
09/11 R2

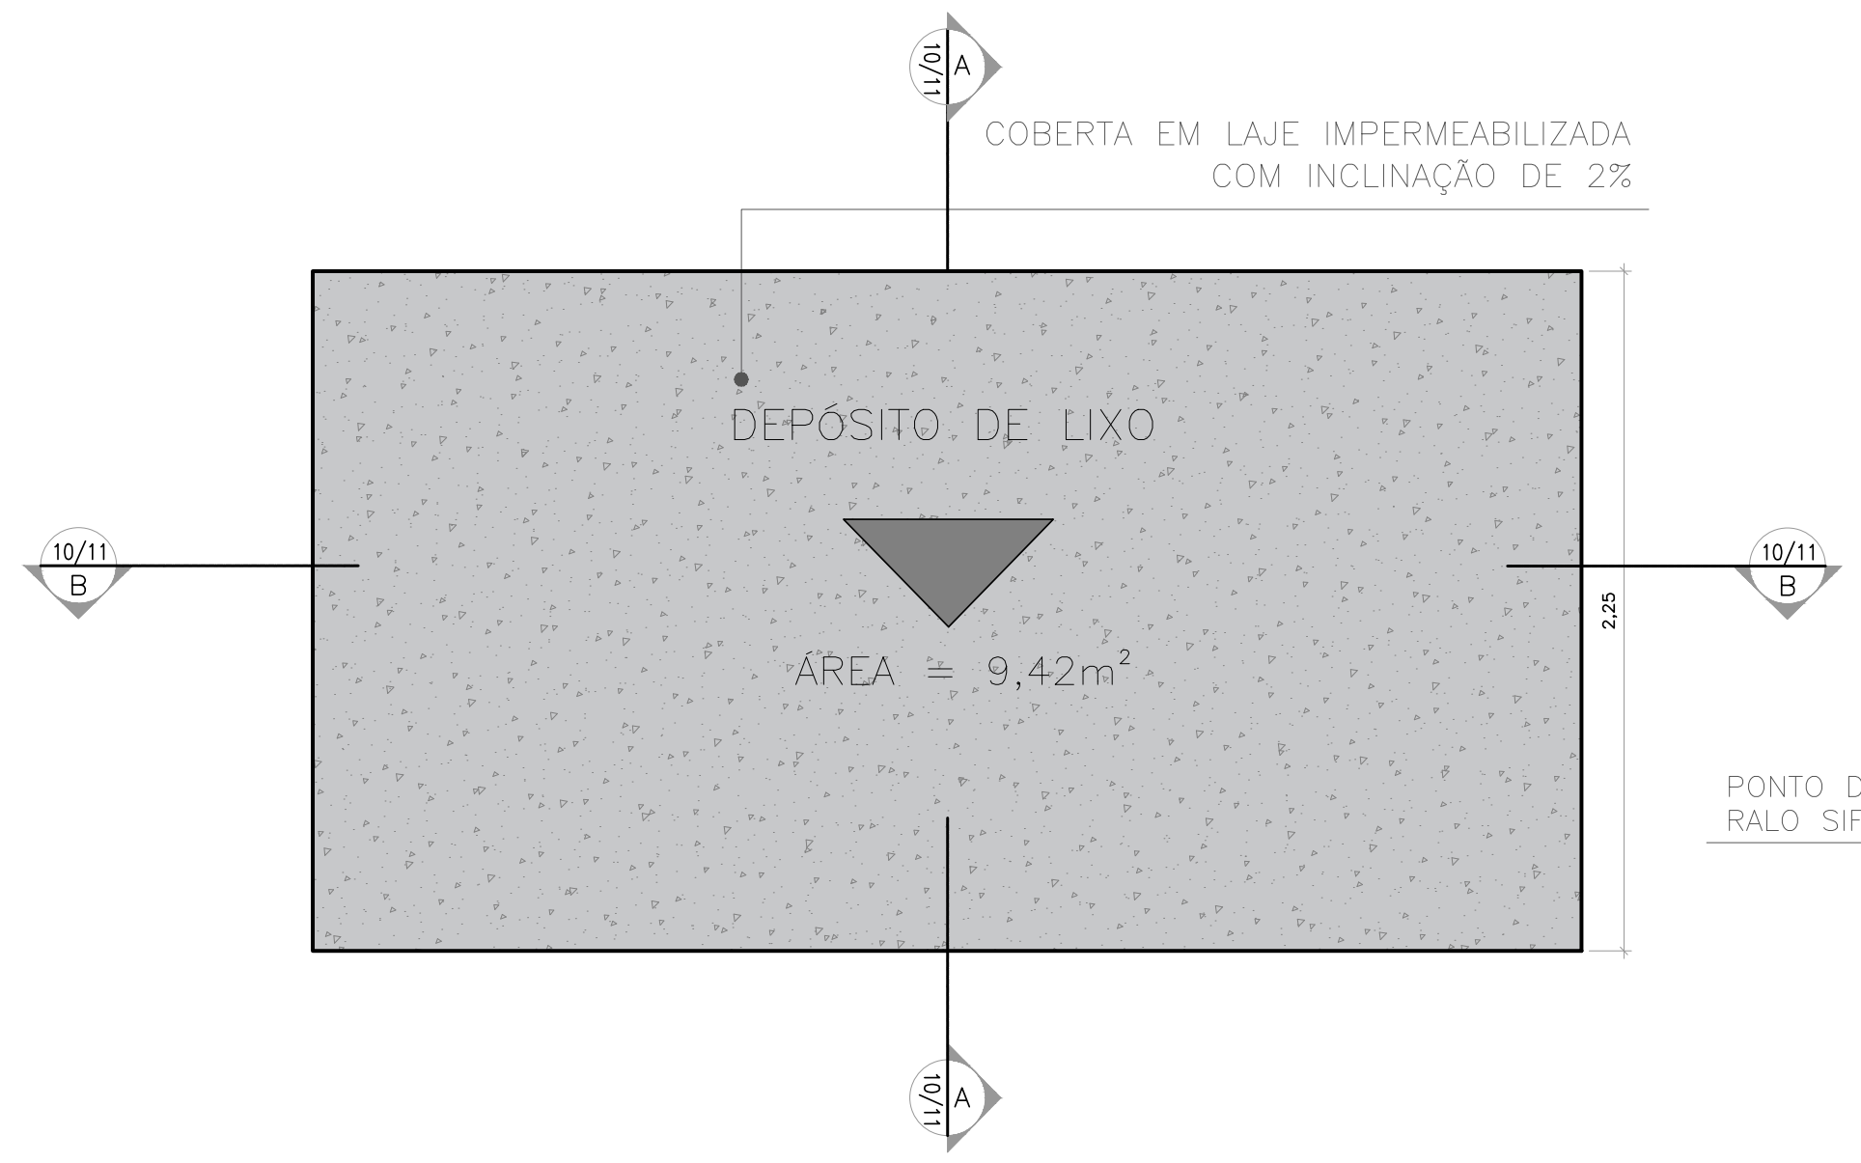

PLANTA DE COBERTA – LIXEIRA – BATALHÃO PM
ESCALA 1/25

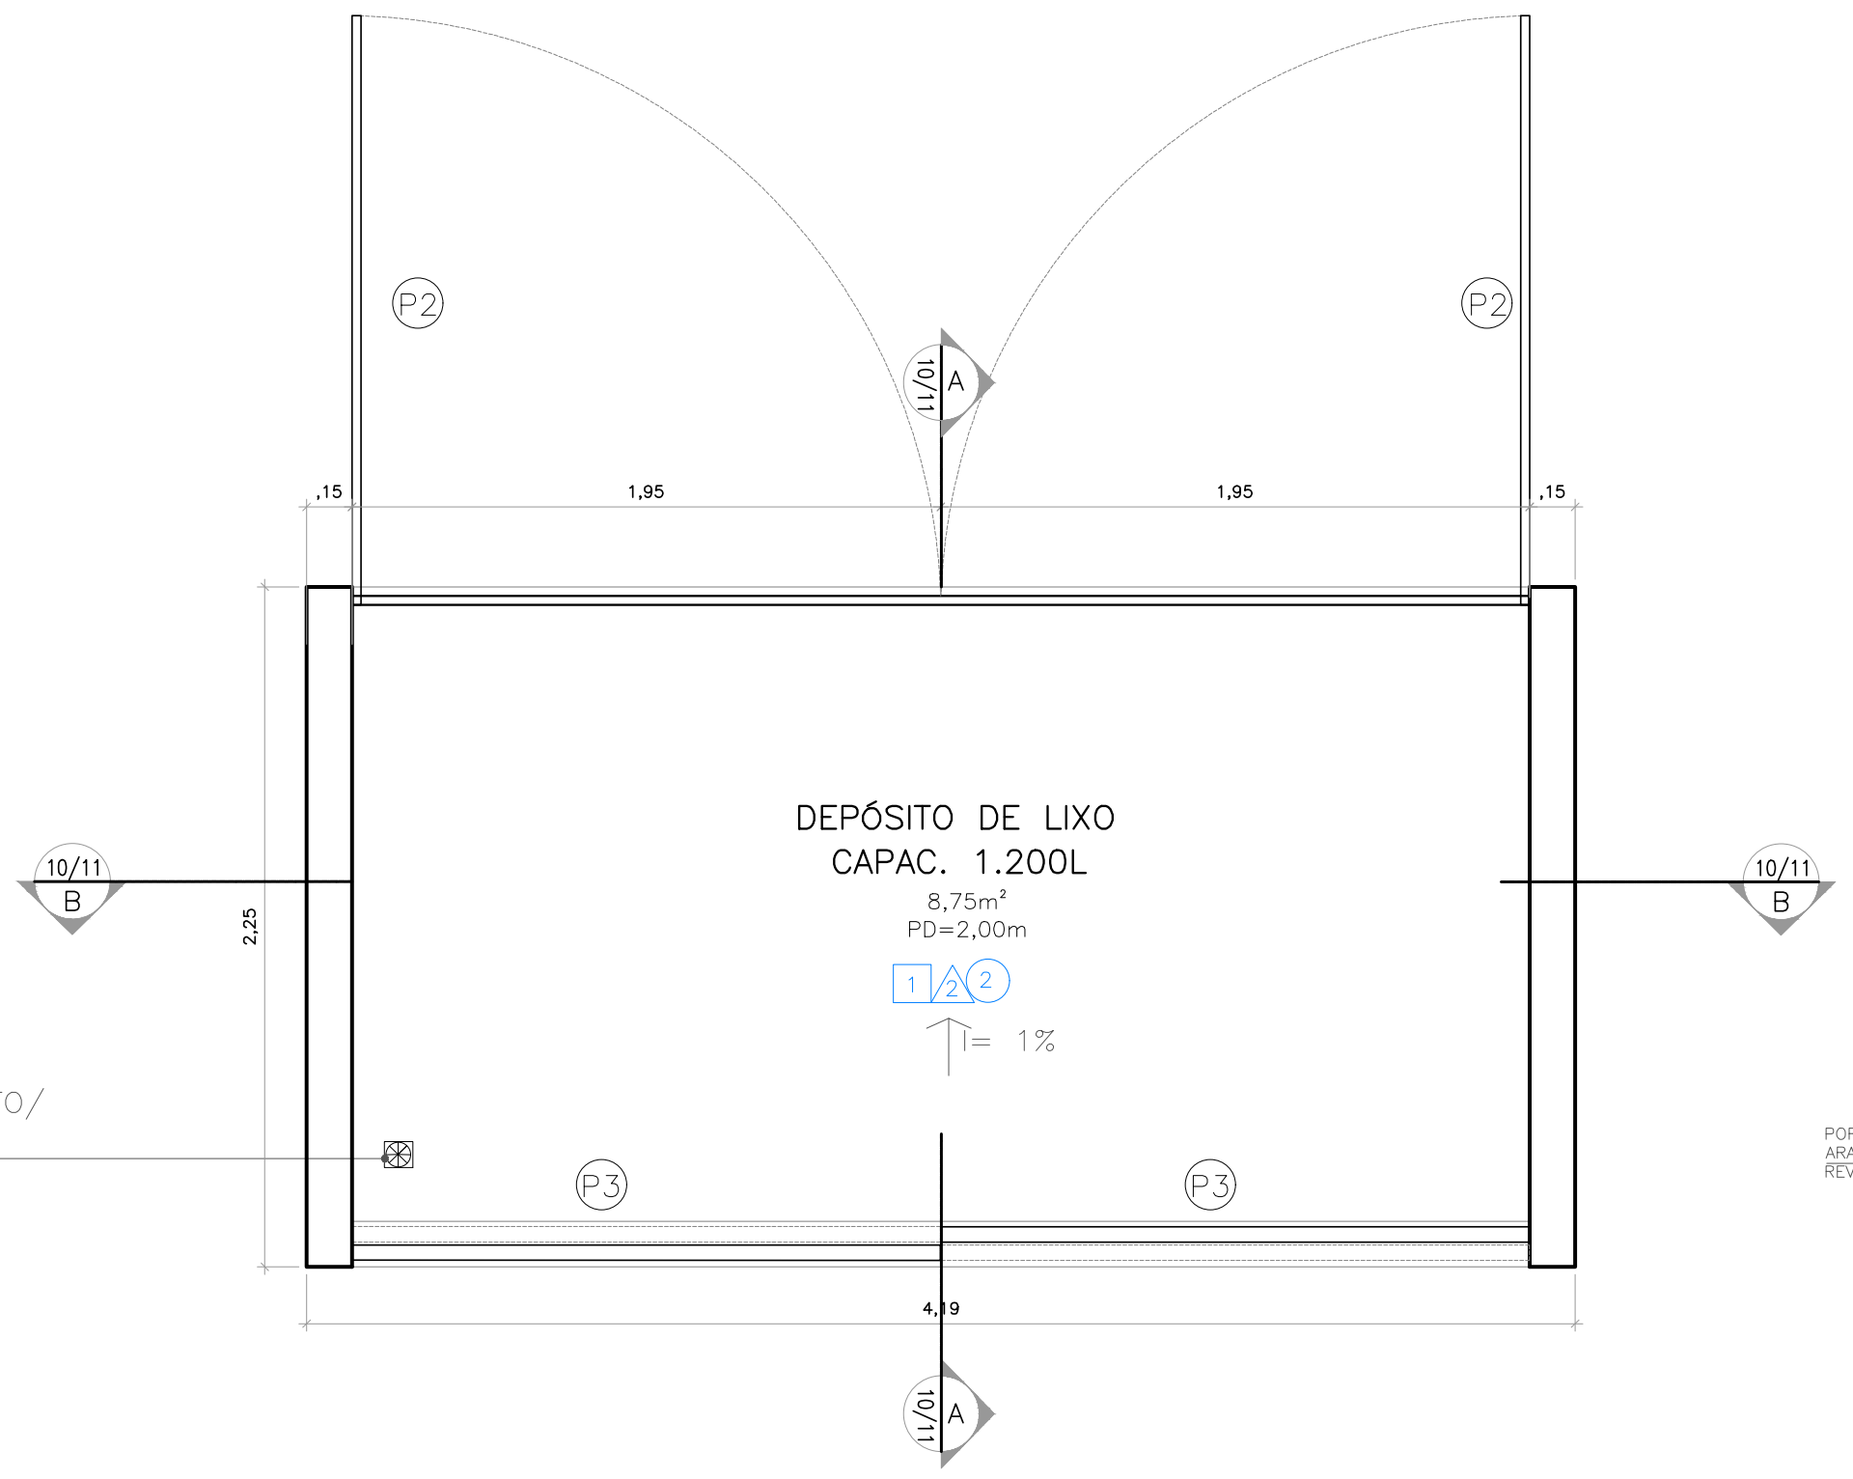

PLANTA BAIXA – LIXEIRA – BATALHÃO PM
ESCALA 1/25

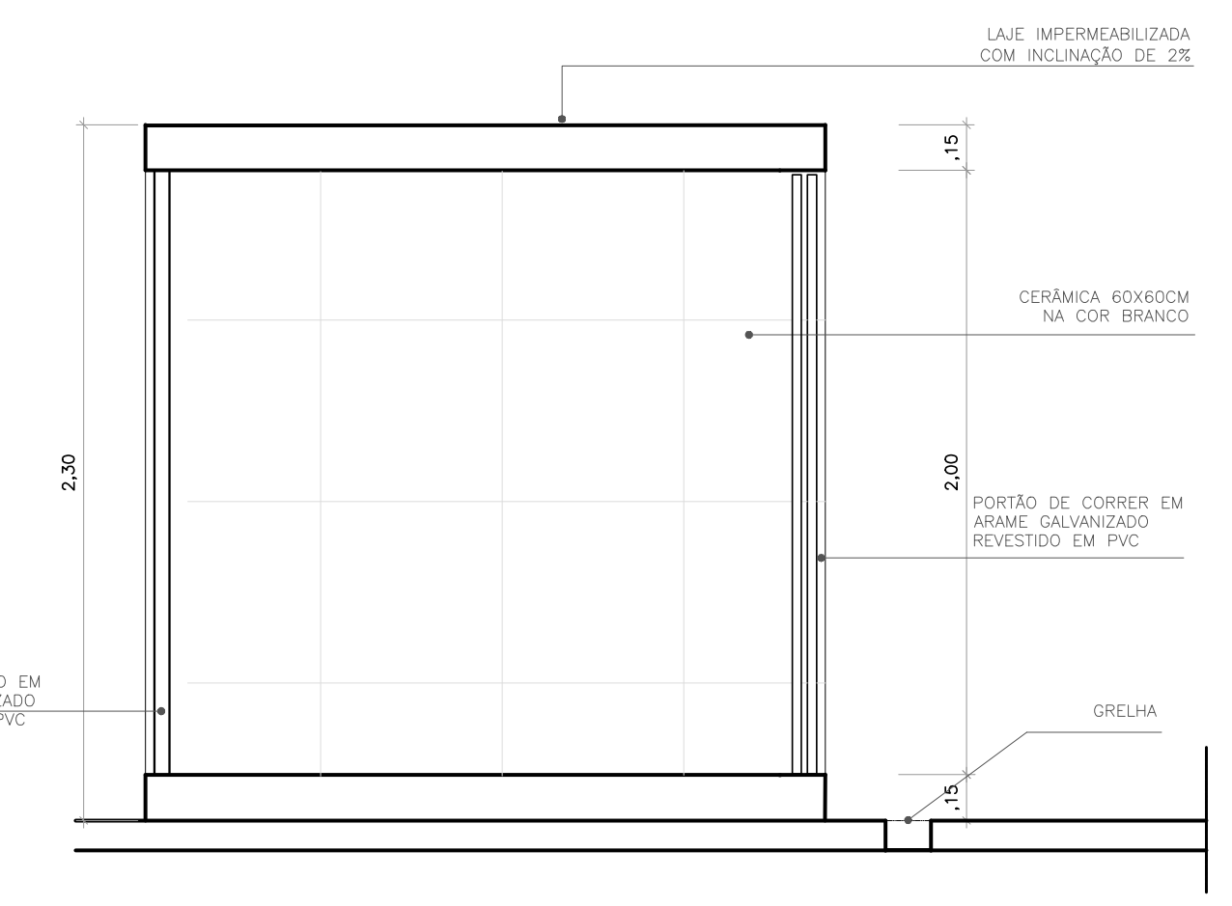

CORTE AA – LIXEIRA – BATALHÃO PM
ESCALA 1/25

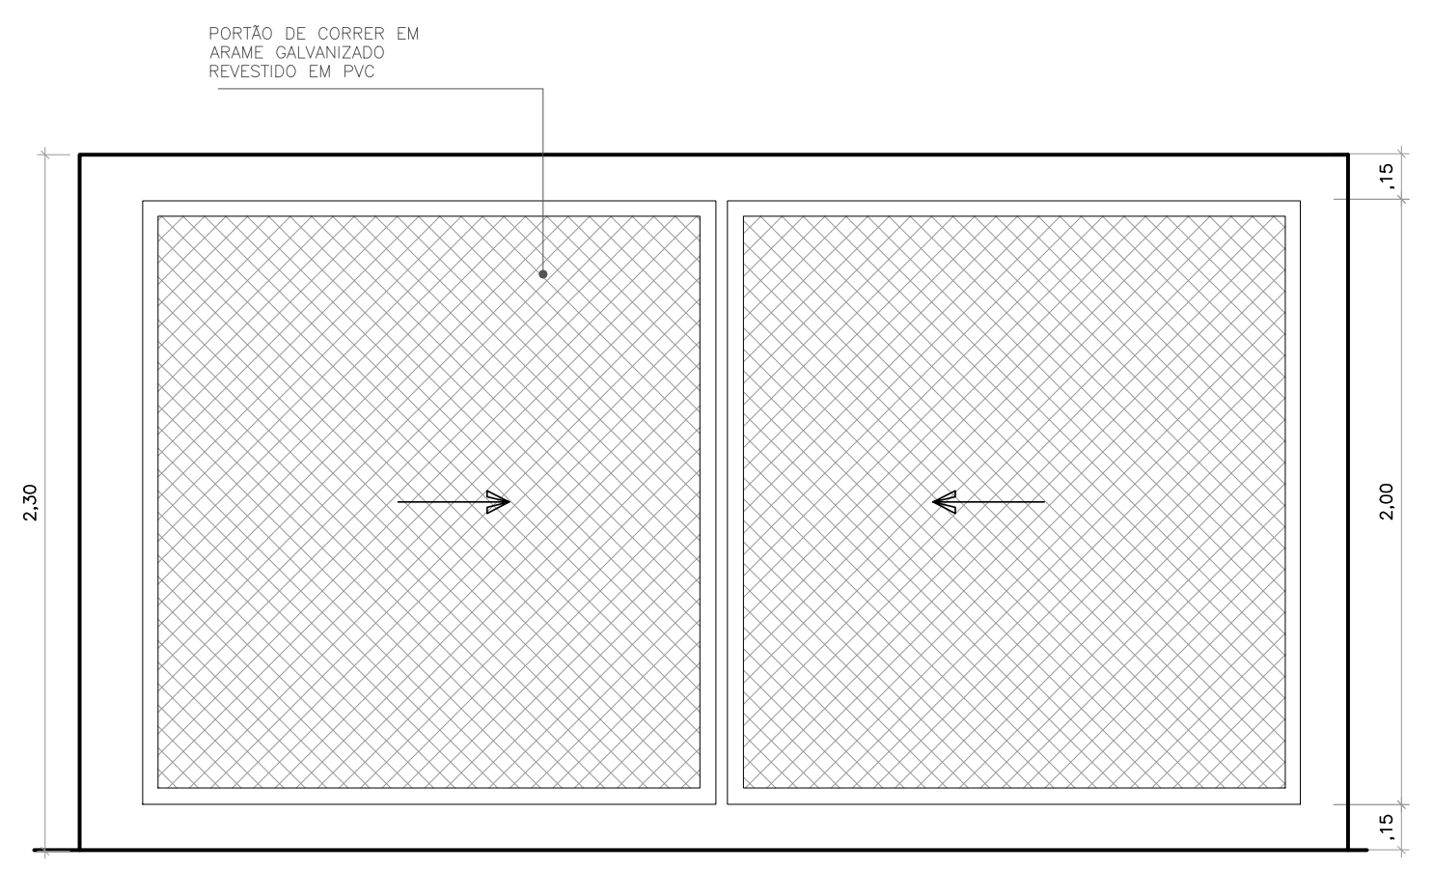

FACHADA PRINCIPAL – LIXEIRA – BATALHÃO PM
ESCALA 1/25

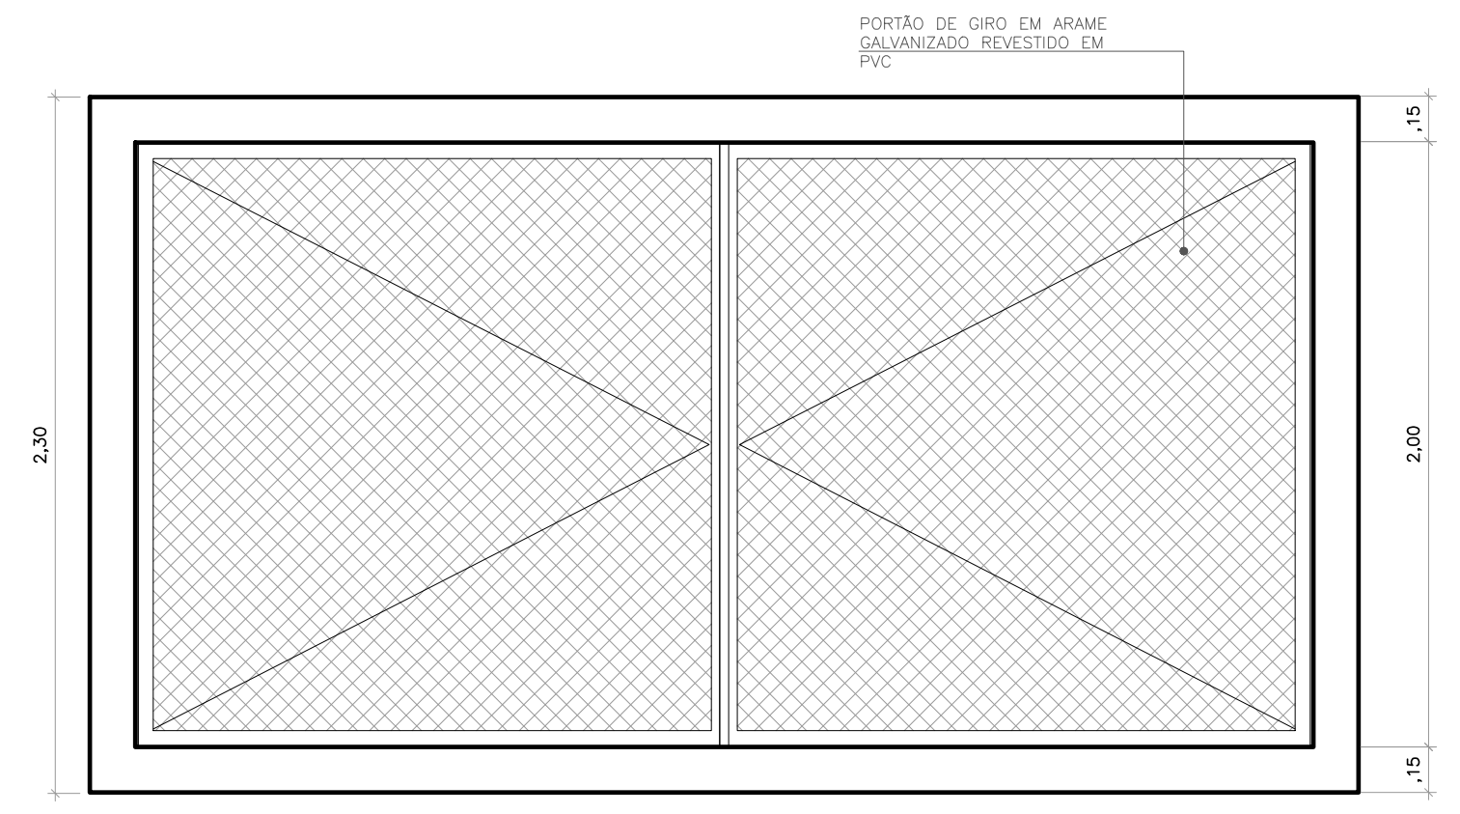

CORTE BB – LIXEIRA – BATALHÃO PM
ESCALA 1/25

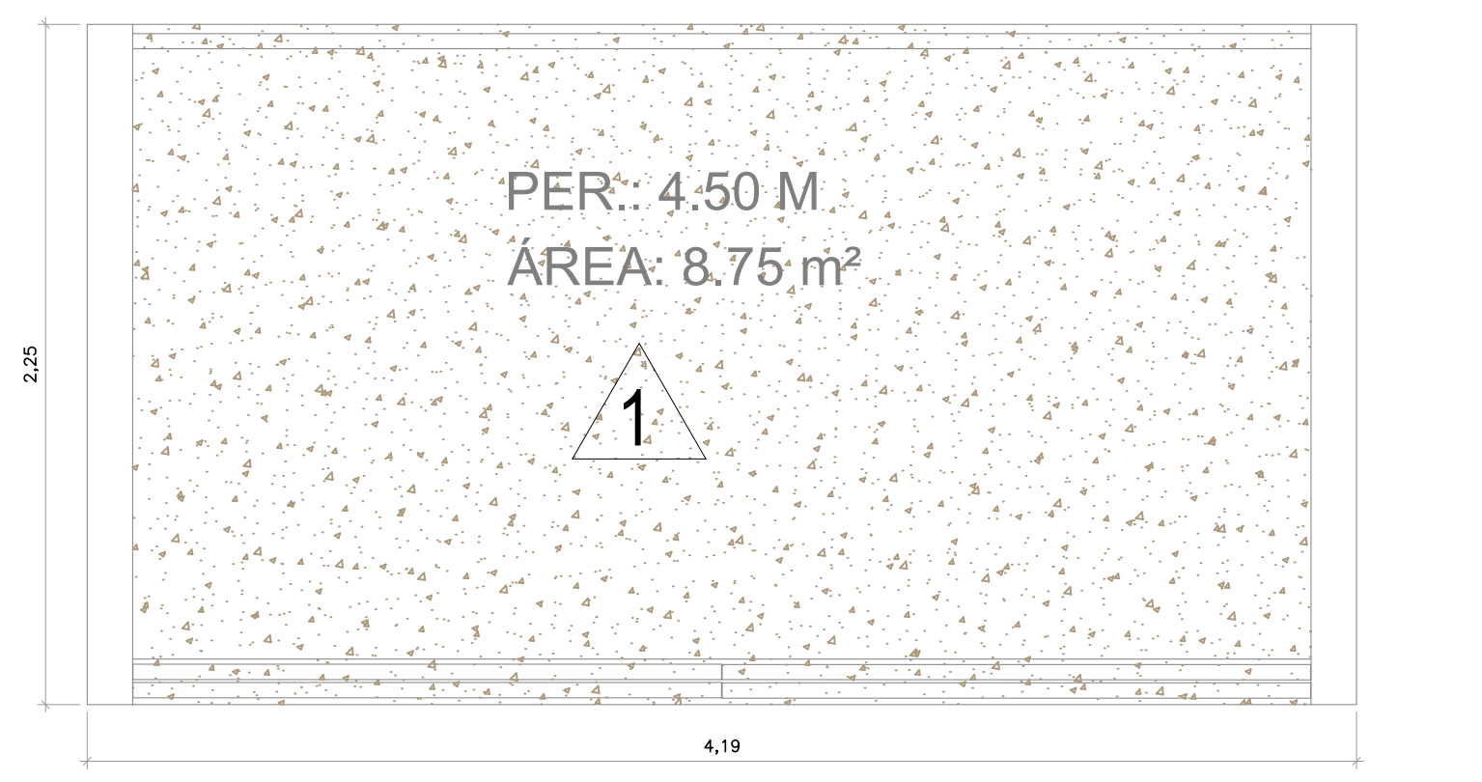

PLANTA DE IMPERMEABILIZAÇÃO – LIXEIRA – BATALHÃO PM
ESCALA 1/25

LEGENDA

▨ IMPERMEABILIZAÇÃO DE SUPERFÍCIE COM ARGAMASSA POLIMÉRICA
ÁREA = 8,75m²

△1 PAREDES COM IMPERMEABILIZAÇÃO COM ARGAMASSA POLIMÉRICA ATÉ 0,50CM
ÁREA = 2,25m²

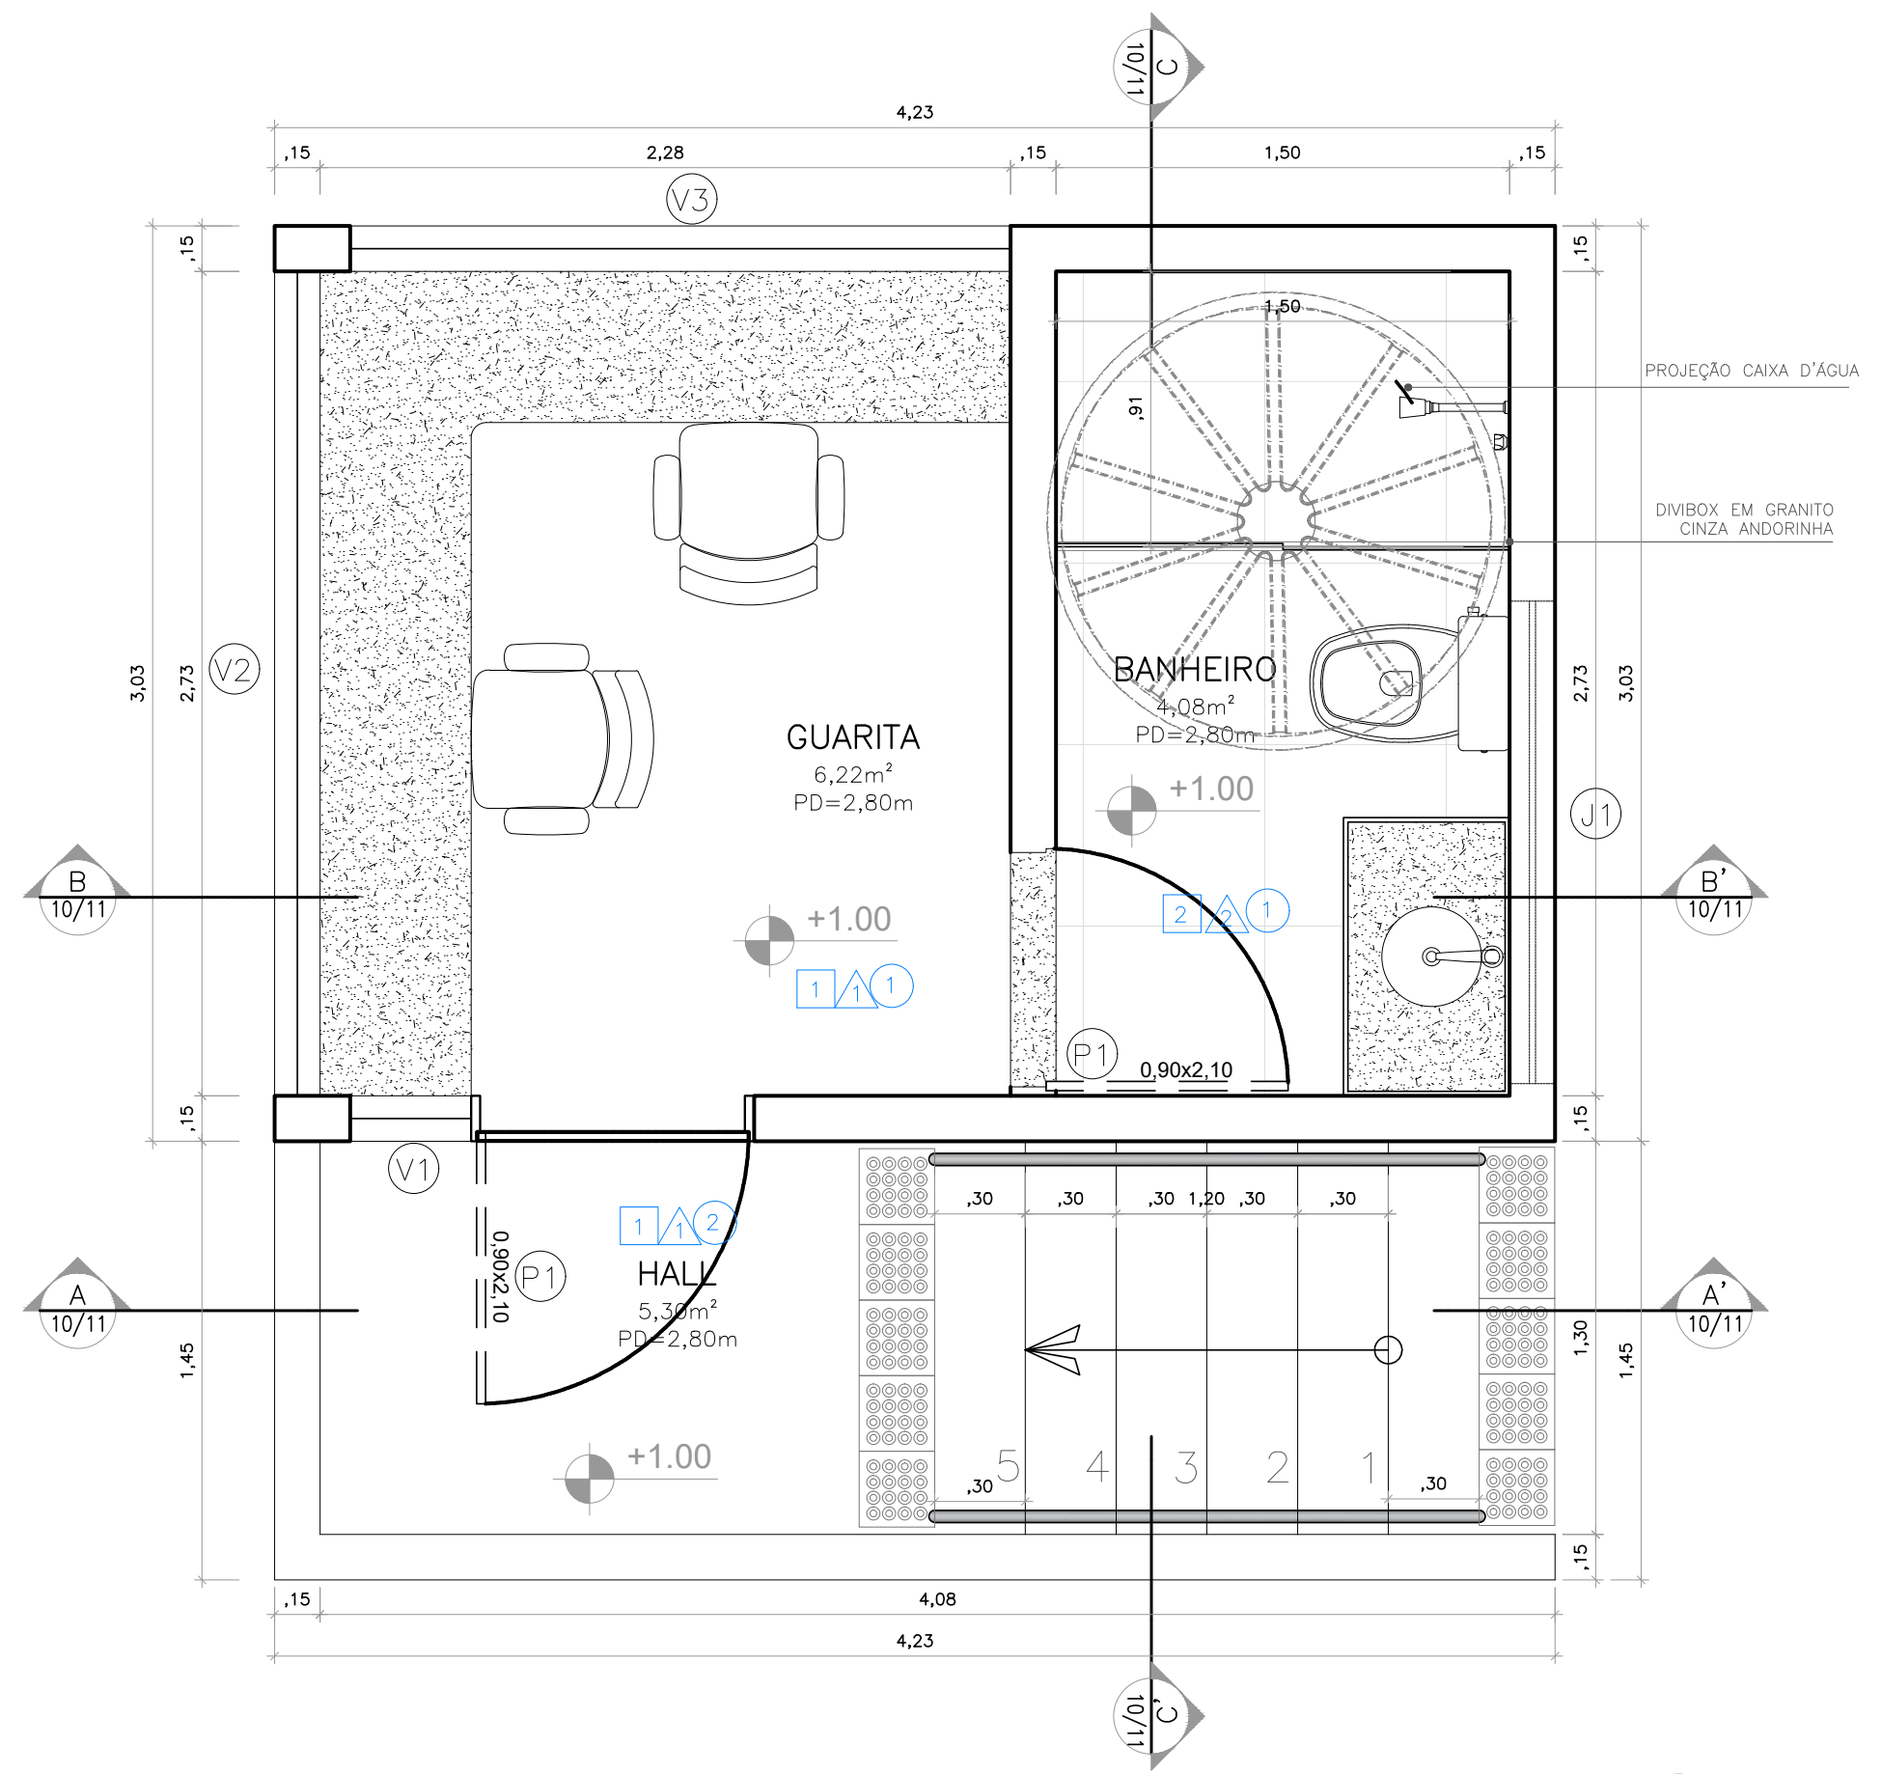

PLANTA BAIXA – GUARITA – BATALHÃO PM
ESCALA 1/25

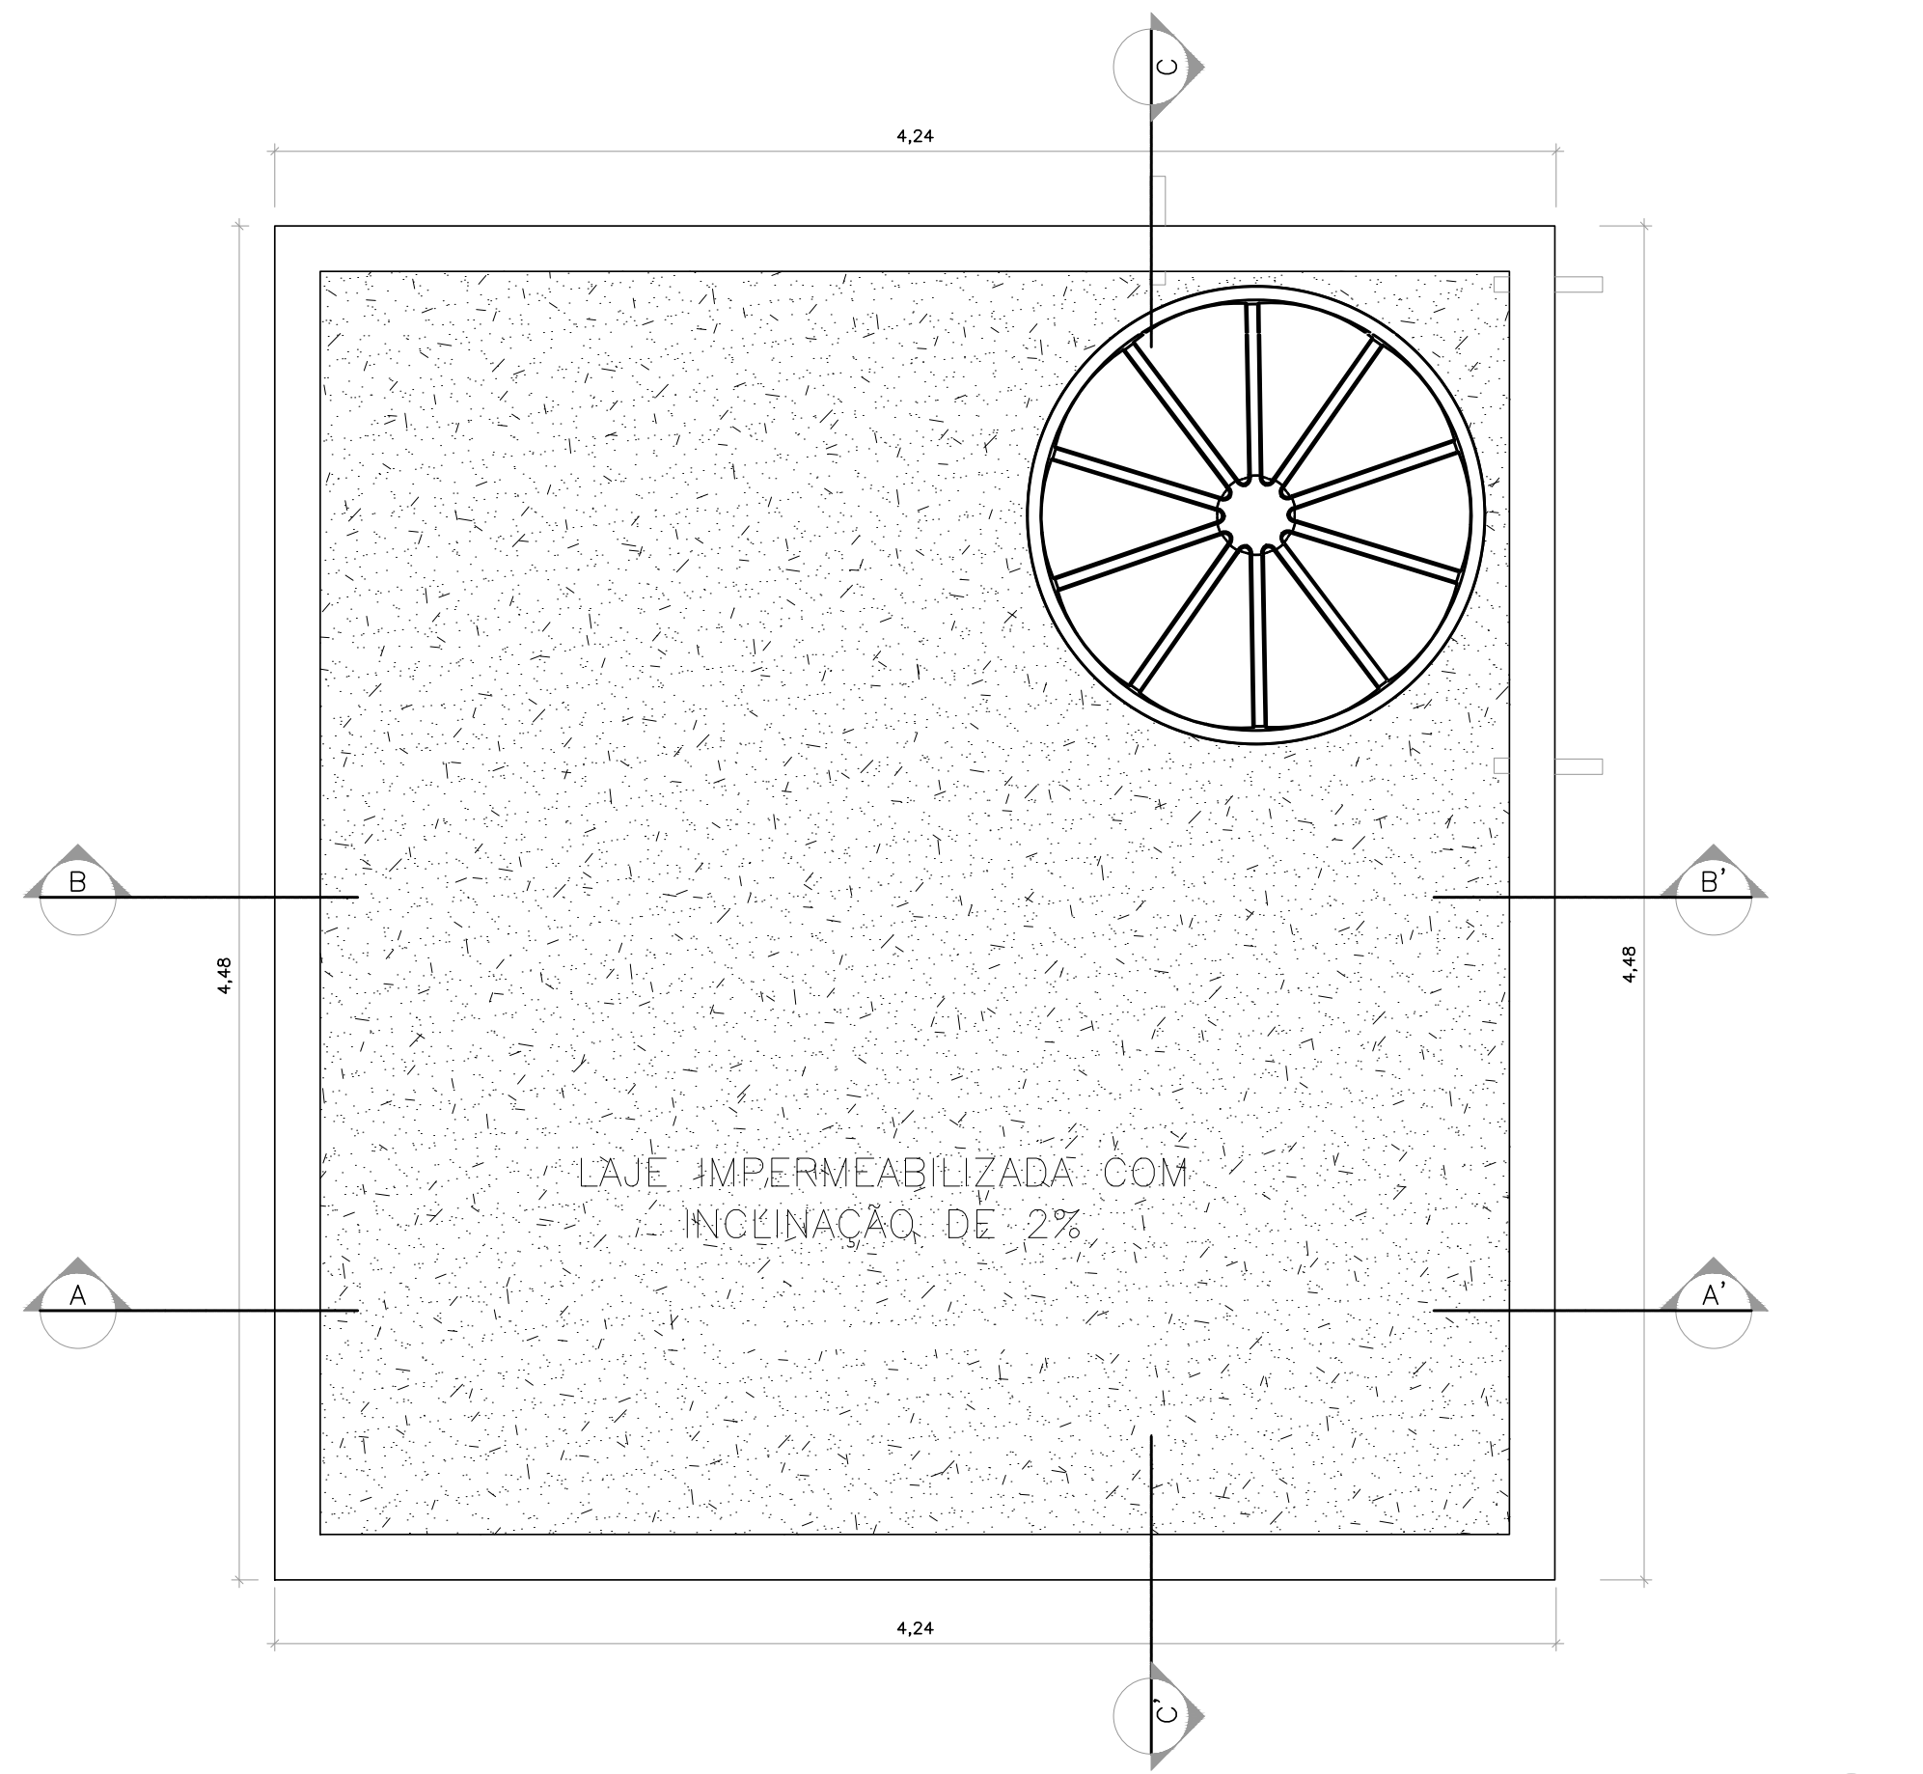

PLANTA DE COBERTA – GUARITA – BATALHÃO PM
ESCALA 1/25

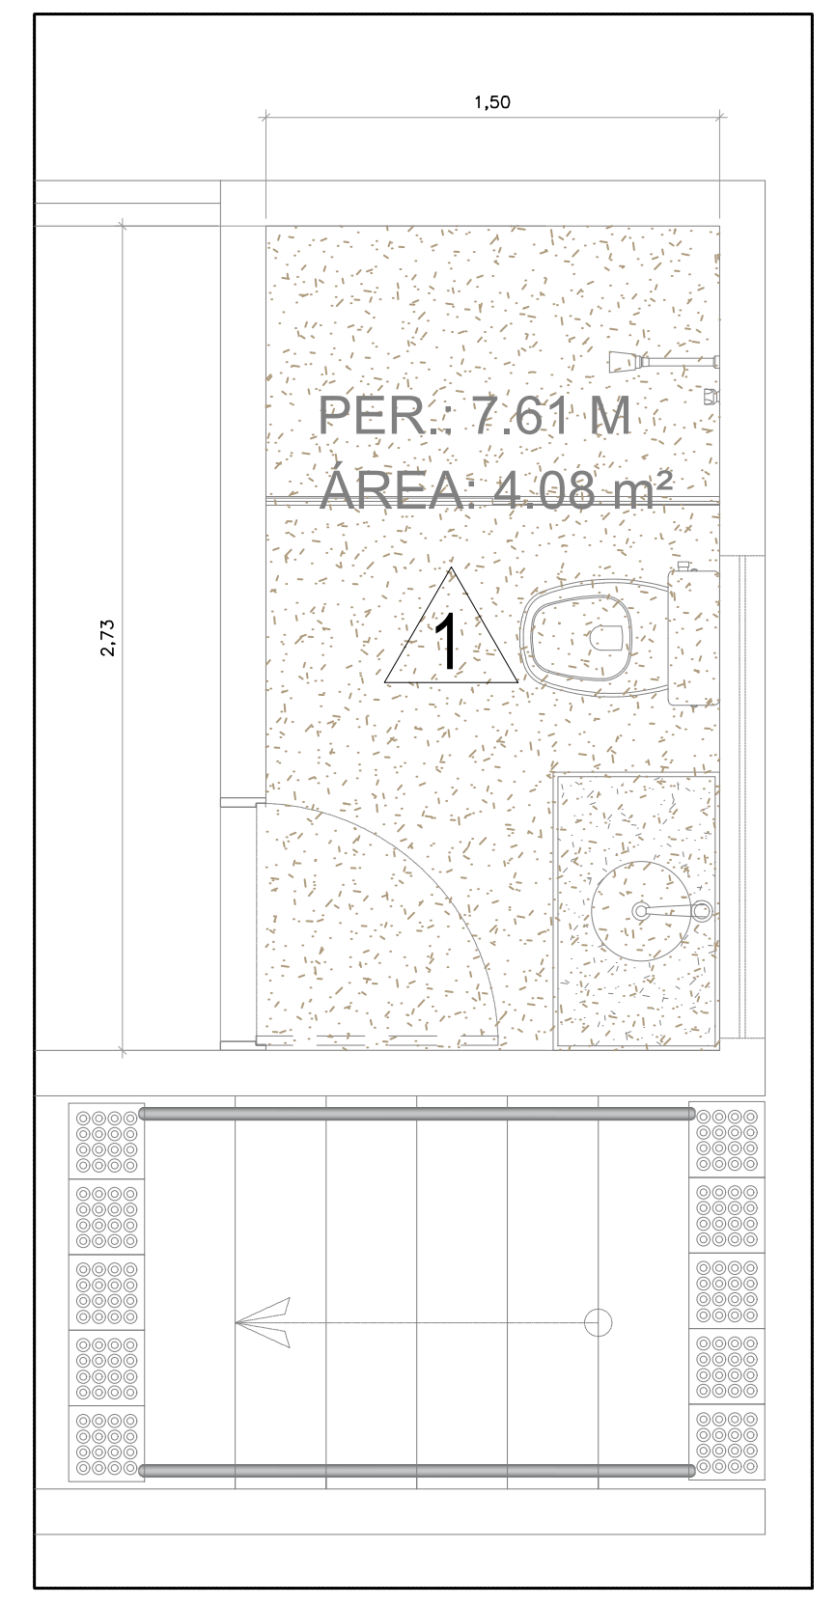

PLANTA DE IMPERMEABILIZAÇÃO – GUARITA – BATALHÃO PM
ESCALA 1/25

LEGENDA

▨ IMPERMEABILIZAÇÃO DE SUPERFÍCIE COM EMULSÃO ASFÁLTICA (2 DEMÃOS)
ÁREA = 4,08m²

△1 PAREDES COM IMPERMEABILIZAÇÃO COM EMULSÃO ASFÁLTICA ATÉ 0,50CM
ÁREA = 3,80m²

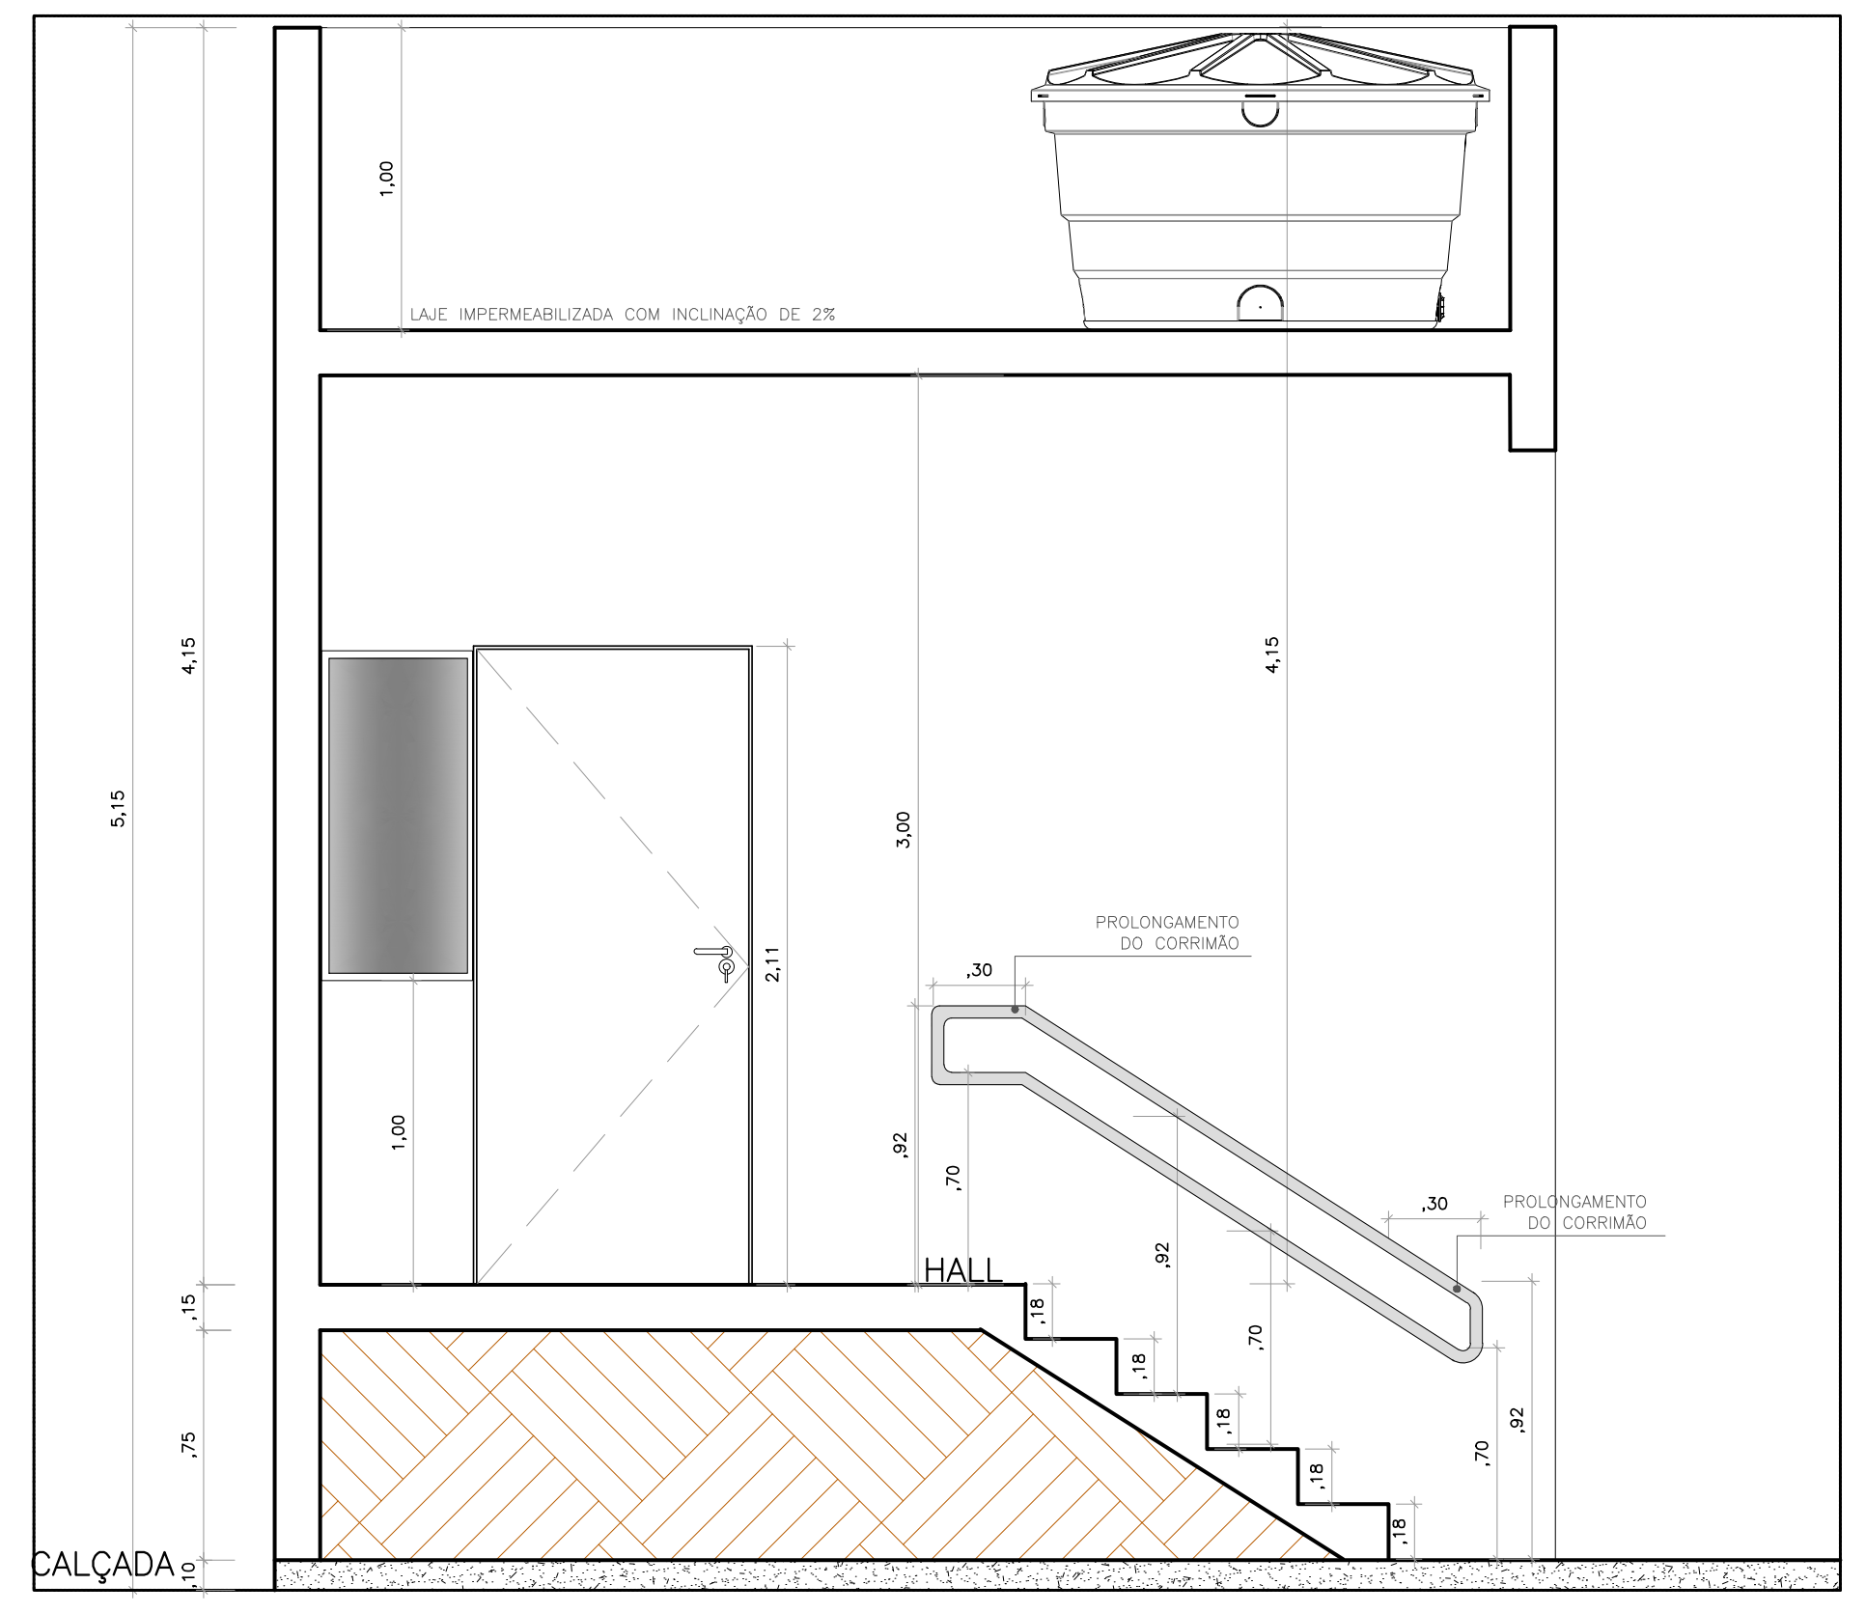
LAJE IMPERMEABILIZADA COM INCLINAÇÃO DE 2%
PROLONGAMENTO DO CORRIMÃO
HALL
CALÇADA

CORTE AA' – GUARITA – BATALHÃO PM
ESCALA 1/25

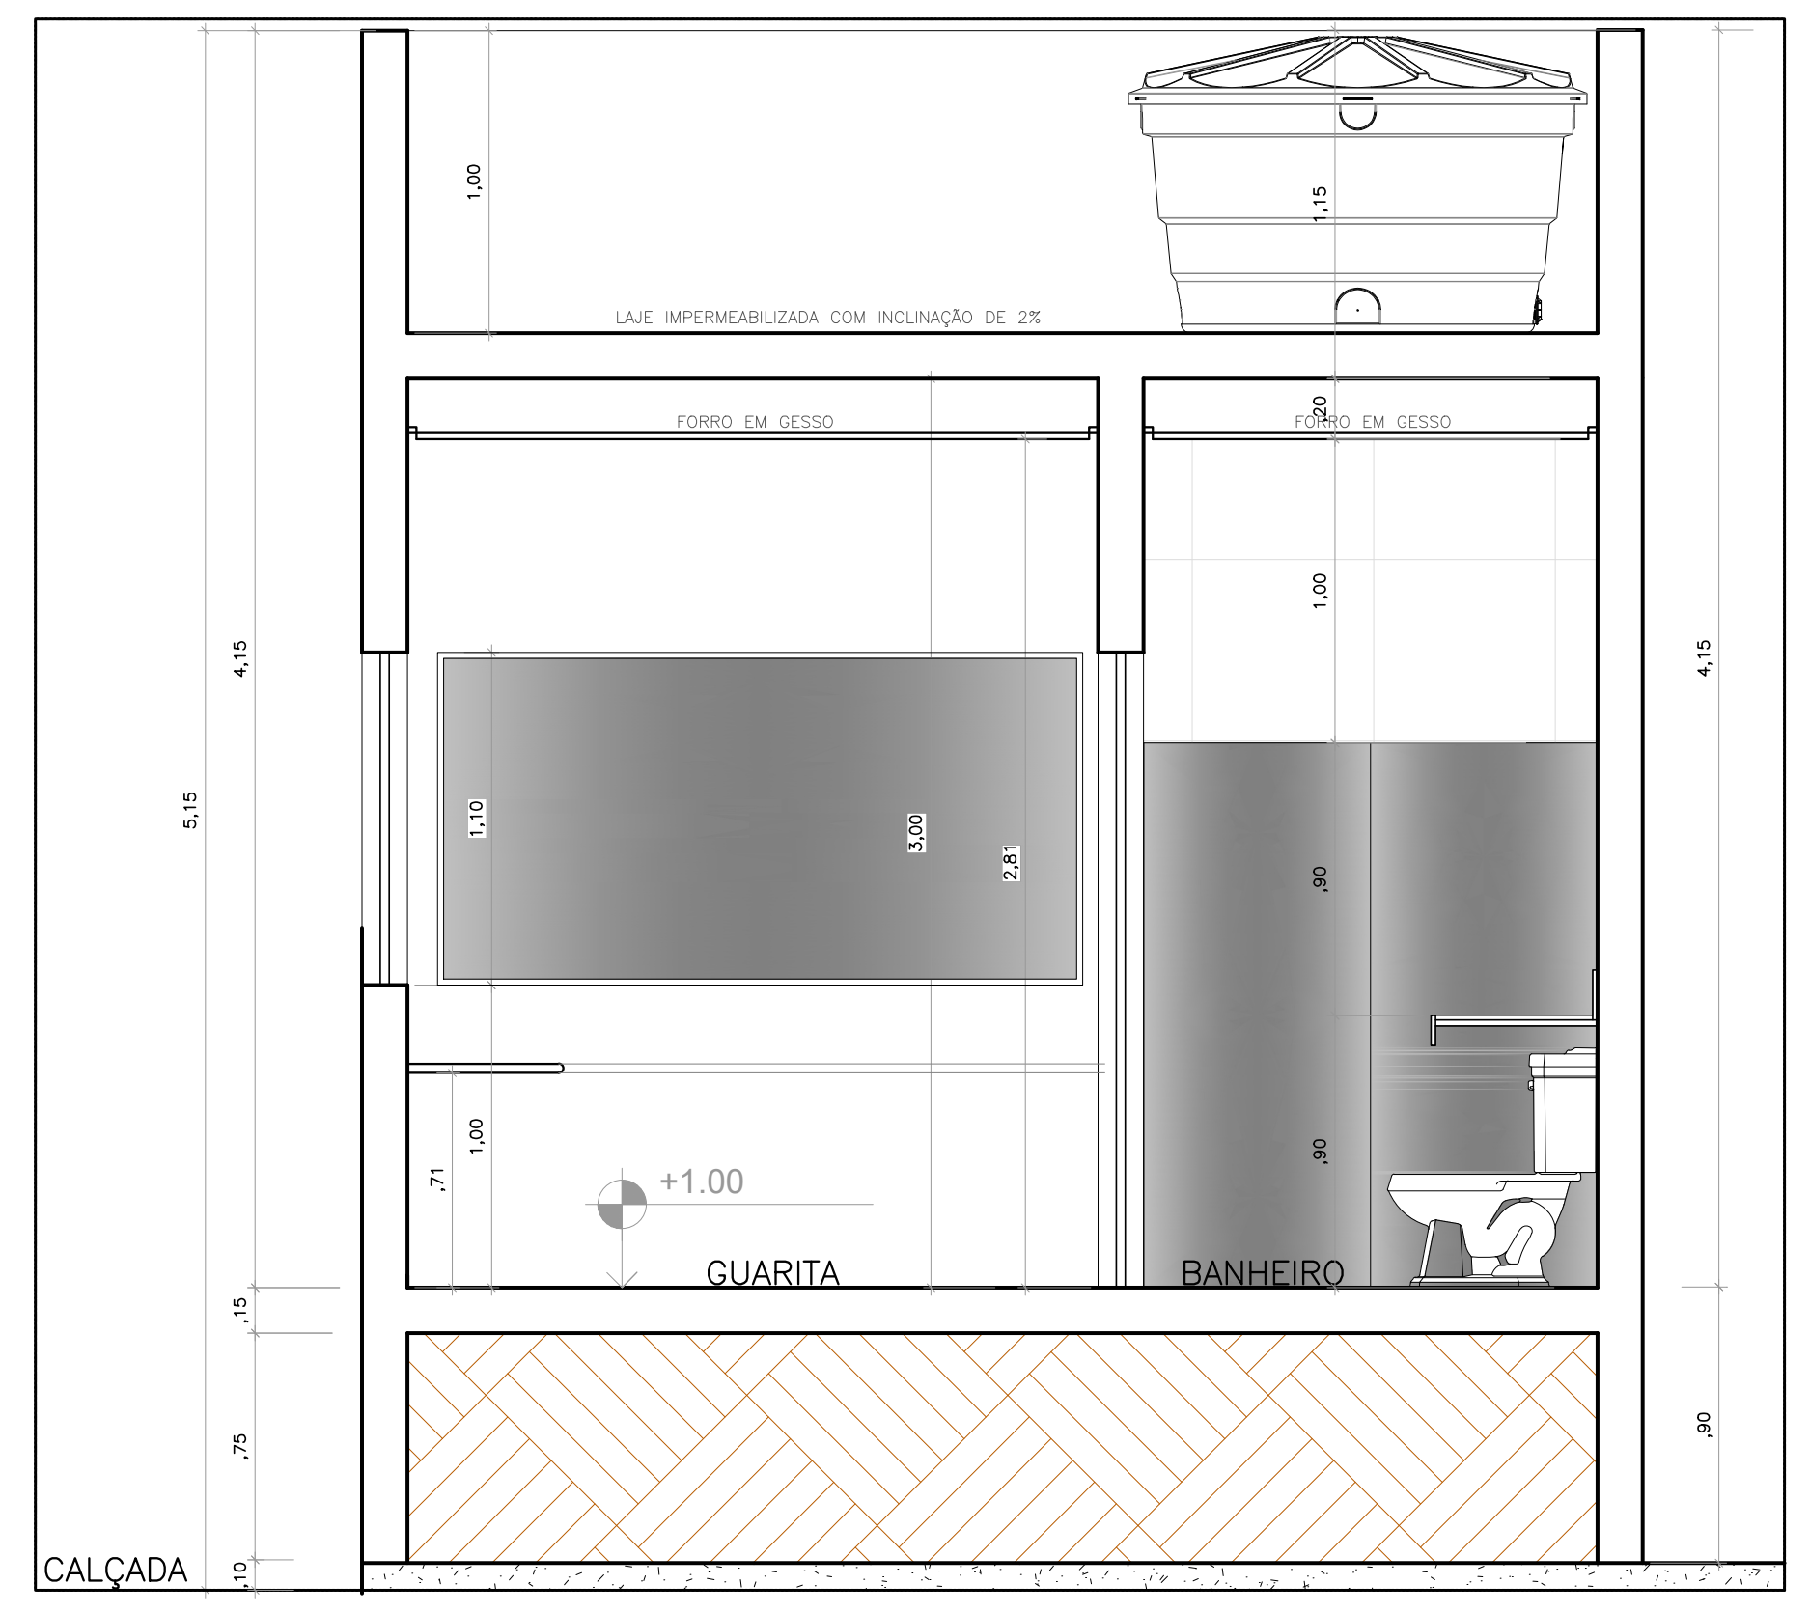

CORTE BB' – GUARITA – BATALHÃO PM
ESCALA 1/25

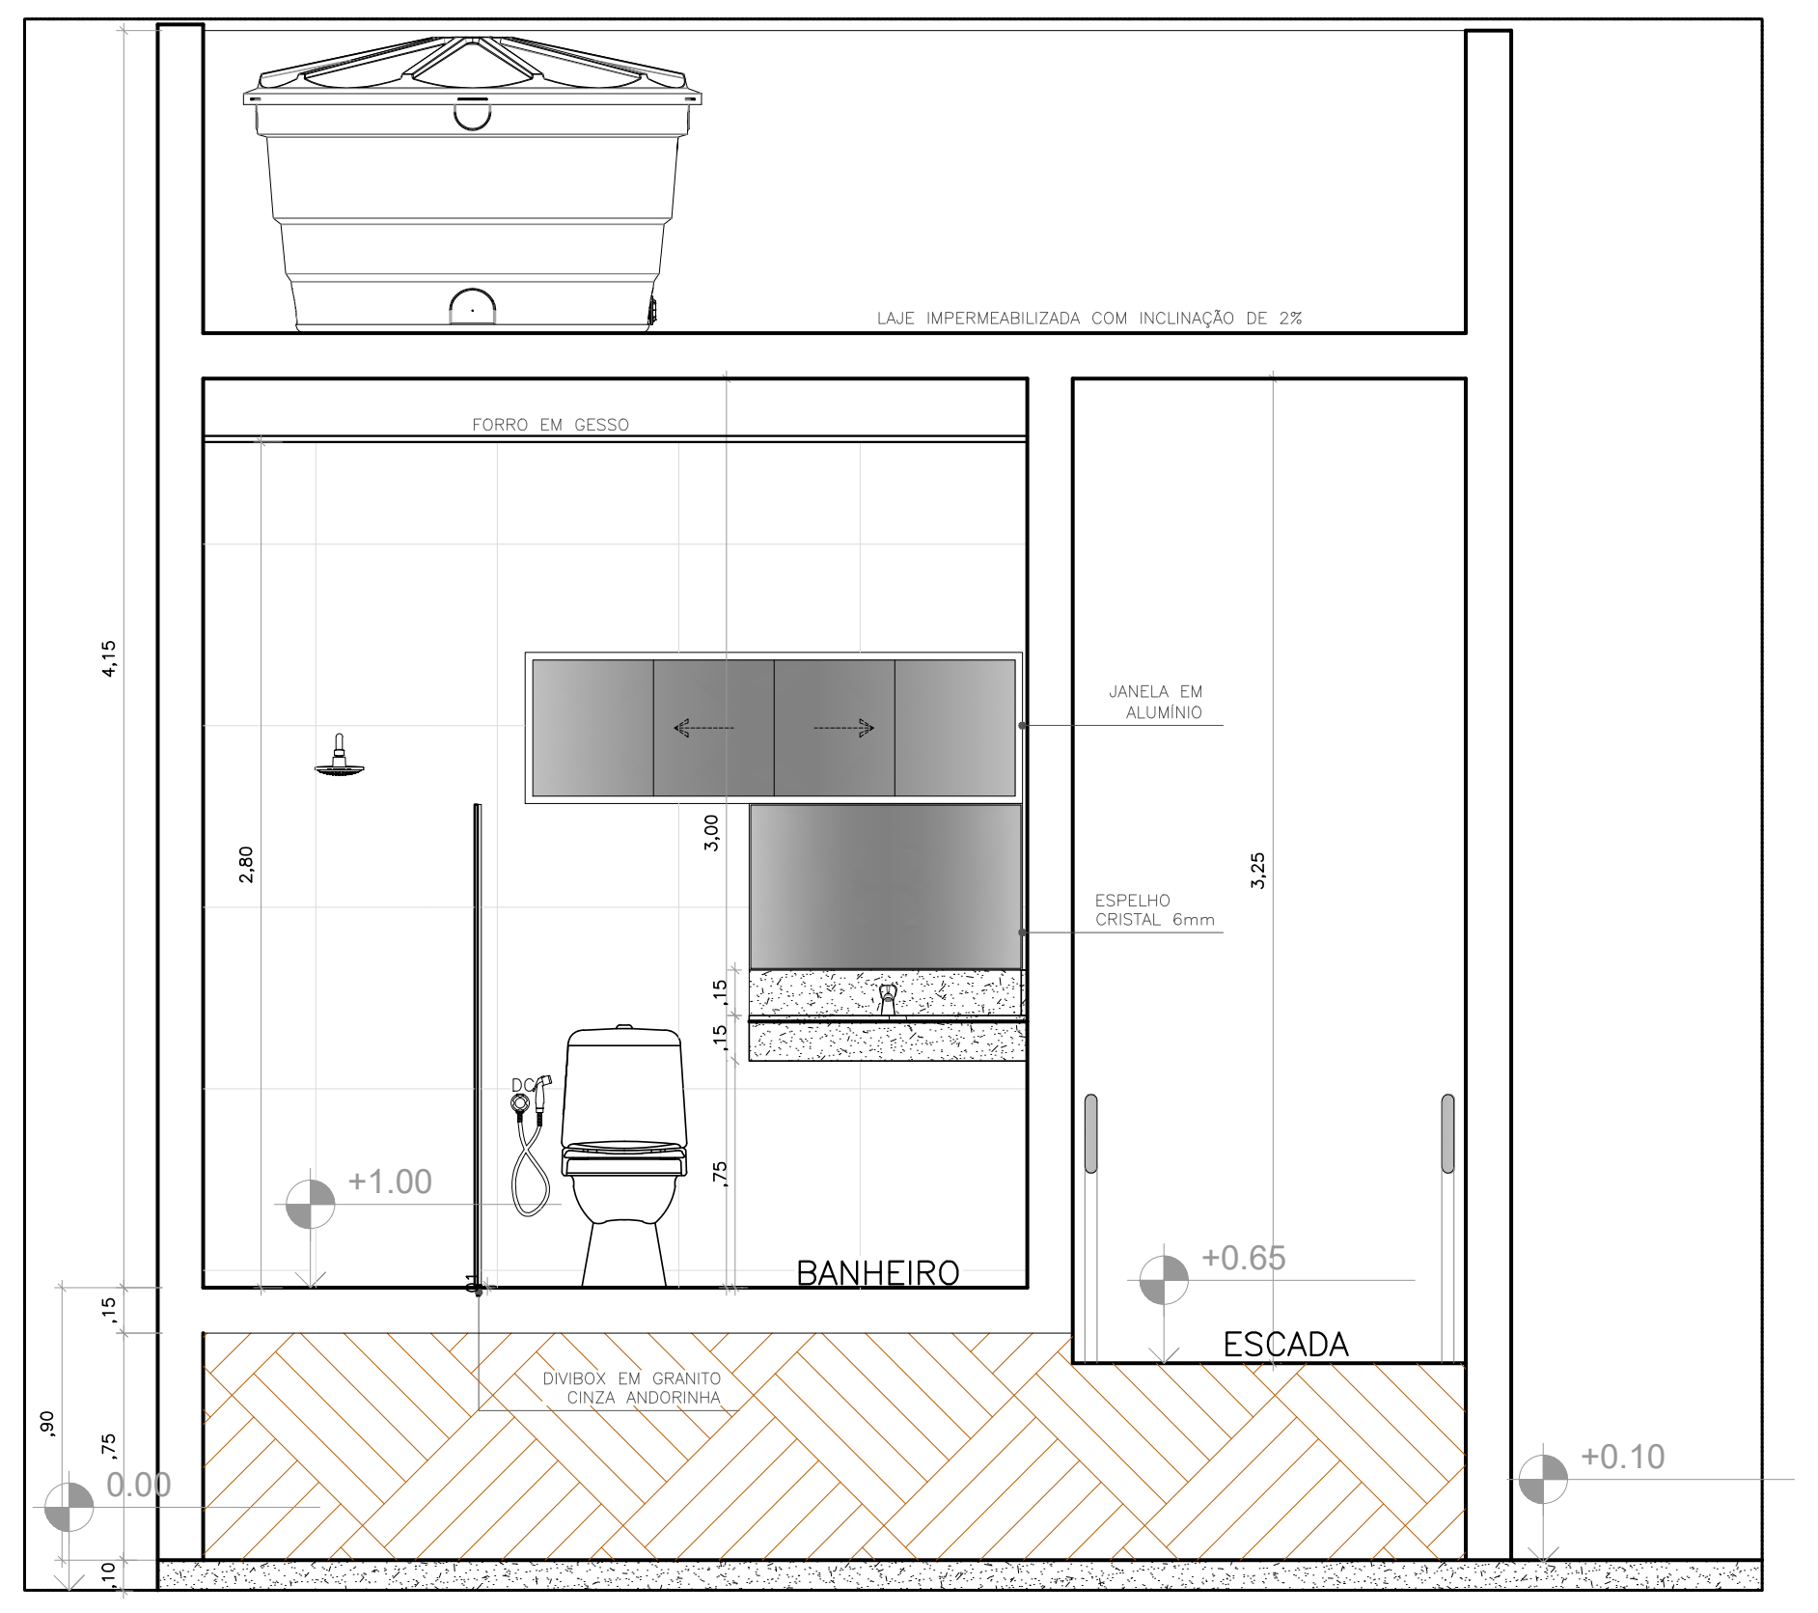

CORTE CC' – GUARITA – BATALHÃO PM
ESCALA 1/25

ÁREAS DE FACHADA - DEPÓSITO DE LIXO

AMBIENTE	PERÍMETRO	ALTURA	DESCONTOS	ÁREA
FACHADA FRONTAL	4,19m	2,30m	7,80m²	1,84m²
FACHADA POSTERIOR	4,19m	2,30m	7,80m²	1,84m²
FACHADA LAT. DIREITA	2,25m	2,30m	-	5,18m²
FACHADA LAT. ESQUERDA	2,25m	2,30m	-	5,18m²
TOTAL:				**14,02m²**

IMPERMEABILIZAÇÃO COM ARGAMASSA POLIMÉRICA - DEPÓSITO DE LIXO

AMBIENTE	PISO	PAREDE	ÁREA
DEPÓSITO DE LIXO (INTERNO)	8,75m²	2,25m²	11,00m²

QUANTITATIVO REVESTIMENTO DE PAREDE 60X60 - DEPÓSITO DE LIXO

AMBIENTE	PERÍMETRO	ALTURA	DESCONTOS	ÁREA
DEP. DE LIXO (INT.)	12,28m	2,00m	15,60m²	8,96m²

QUADRO DE BANCADAS EM GRANITO - GUARITA

DESCRIÇÃO	MEDIDAS	AMBIENTES	ÁREAS
GRANITO CINZA ANDORINHA	BWC - BANCADA: 0.92X0,55CM TESTEIRA: 0,92X0,15CM RODA-BANCADA: 0.92X0.17CM	BWC	0,81m²
	BANCADA 01: 2,28X0,50CM / BANCADA 02: 2,23X0,50CM	GUARITA (INTERNA)	2,21m²

IMPERMEABILIZAÇÃO COM MANTA ASFÁLTICA - DEPÓSITO DE LIXO

	ÁREA
TOTAL:	**9,42m²**

IMPERMEABILIZAÇÃO COM ARGAMASSA POLIMÉRICA - GUARITA

AMBIENTE	PISO	PAREDE	ÁREA
BWC	4,08m²	3,80m²	7,88m²

TABELA FORRO DE GESSO EM DRYWALL - GUARITA

AMBIENTE	ÁREA
GUARITA (INTERNO)	6,22m²
BWC	4,09m²
TOTAL:	**10,31m²**

QUANTITATIVO REVESTIMENTO DE PAREDE 60X60 - GUARITA

AMBIENTE	PERÍMETRO	ALTURA	DESCONTOS	ÁREA
BWC	8,45m	2,90m	2,89m²	21,62m²

QUANTITATIVO REVESTIMENTO DE PISO 60X60 - GUARITA

AMBIENTE	PERÍMETRO	ALTURA	DESCONTOS	ÁREA
BWC				4,08m²

CONTRAPISO EM ARGAMASSA TRAÇO 1:4 (CIMENTO E AREIA)

AMBIENTE	ÁREA
BLOCO PRINCIPAL	1.759,11m²
QUADRA	72,06m²
GUARITA	15,61m²
DEPÓSITO DE LIXO	8,75m²
TOTAL:	**1.855.53m²**

OBS: OS PISOS QUE NÃO FORAM CONSIDERADOS PARA ESSE QUANTITATIVO SERÃO CIMENTADOS OU EM CONCRETO ARMADO.

PROTEÇÃO MECÂNICA DE SUPERFICIE HORIZONTAL

AMBIENTE	ÁREA
BLOCO PRINCIPAL	839,94m²
GUARITA	24,53m²
DEPÓSITO DE LIXO	9,42m²
CASA DE BOMBAS (ÁGUA POTÁVEL)	4,59m²
CASA DE BOMBAS (ÁGUA PLUVIAL)	2,89m²
RESEVATÓRIOS INFERIORES (IMPLANTAÇÃO)	63,84m²
TOTAL:	**945,21m²**

PROTEÇÃO MECÂNICA DE SUPERFICIE HORIZONTAL

AMBIENTE	ÁREA
BLOCO PRINCIPAL	839,94m²
GUARITA	24,53m²
DEPÓSITO DE LIXO	9,42m²
CASA DE BOMBAS (ÁGUA POTÁVEL)	4,59m²
CASA DE BOMBAS (ÁGUA PLUVIAL)	2,89m²
RESEVATÓRIOS INFERIORES (IMPLANTAÇÃO)	63,84m²
TOTAL:	**945,21m²**

EMASSAMENTO COM MASSA LÁTEX, APLICAÇÃO EM TETO, UMA DEMÃO

BLOCO PRINCIPAL		1301,64m²
QUADRA		71,08m²
GUARITA		15,61m²
DEPÓSITO DE LIXO		8,75m²
CASA DE BOMBAS (ÁGUA POTÁVEL)		3,63m²
CASA DE BOMBAS (ÁGUA PLUVIAL)		5,90m²
TOTAL		1.406,61m²

OBS:
* PAREDES INTERNAS SERÃO EXECUTADAS EM BLOCO CERÂMICO 9CM
* PAREDES EXTERNAS (PERIFERIA) SERÃO EXECUTADAS EM BLOCO CERÂMICO 14CM

FUNDO SELADOR ACRÍLICO

AMBIENTE	ÁREA
BLOCO PRINCIPAL	3.744,79m²
QUADRA	295,12m²
GUARITA	49,26m²
CASA DE BOMBAS (ÁGUA POTÁVEL)	6,10m²
CASA DE BOMBAS (ÁGUA PLUVIAL)	5,00m²
MUROS (IMPLANTAÇÃO)	2.061,93m²
TOTAL:	**6.162,20m²**

CHAPISCO APLICADO EM ALVENARIAS E ESTRUTURAS DE CONCRETO INTERNAS

AMBIENTE	ÁREA
BLOCO PRINCIPAL	4.517,94m²
QUADRA	246,44m²
GUARITA	70,03m²
DEPÓSITO DE LIXO	8,96m²
CASA DE BOMBAS (ÁGUA POTÁVEL)	9,64m²
CASA DE BOMBAS (ÁGUA PLUVIAL)	7,94m²
TOTAL:	**4.860,94m²**

ALVENARIA DE VEDAÇÃO EM BLOCO CERÂMICO

AMBIENTE	ÁREA
ALVENARIA DE VEDAÇÃO DE BLOCOS CERÂMICOS FURADOS NA HORIZONTAL DE 9X19X39 CM (ESPESSURA 9 CM)	2.196,36m²
ALVENARIA DE VEDAÇÃO DE BLOCOS CERÂMICOS FURADOS NA HORIZONTAL DE 14X19X39 CM (ESPESSURA 14 CM)	1.471,25m²
ALVENARIA DE BLOCOS DE CONCRETO ESTRUTURAL 14X19X39 CM (ESPESSURA 14 CM)	17,58m²

CORRIMÃO DE AÇO GALVANIZADO

AMBIENTE	ÁREA
BLOCO PRINCIPAL	18,13m
GUARITA	3,68m
TOTAL:	**21,81m**

GUARDA-CORPO DE AÇO GALVANIZADO

IMPLANTAÇÃO (RAMPAS E ESCADAS DE ACESSO EXTERNAS)	203,28m

QUANTITATIVO LOUÇAS E METAIS - GUARITA

ITENS	QUANT.
VASO SANITÁRIO SIFONADO COM CAIXA ACOPLADA LOUÇA BRANCA, SEM ASSENTO, ACIONAMENTO DUPLO, INCLUSO ENGATE FLEXÍVEL EM PLÁSTICO BRANCO, 1/2 X 40CM.	1
ASSENTO SANITÁRIO CONVENCIONAL	1
DUCHA HIGIÊNICA COM REGISTRO NOVA GYRO 2195 FABRIMAR – TIGRE METAISO U EQUIVALENTE	1
CUBA DE EMBUTIR REDONDA EM LOUÇA BRANCA, 35 X 35CM OU EQUIVALENTE, INCLUSO VÁLVULA EM METAL CROMADO E SIFÃO FLEXÍVEL EM PVC - FORNECIMENTO E INSTALAÇÃO	1
TORNEIRA CROMADA DE MESA, 1/2" OU 3/4", PARA LAVATÓRIO, PADRÃO MÉDIO - FORNECIMENTO E INSTALAÇÃO. AF_01/2020	1
CHUVEIRO ELÉTRICO COMUM CORPO PLÁSTICO, TIPO DUCHA - FORNECIMENTO E INSTALAÇÃO	1
DISPENSER PARA PAPEL HIGIÊNICO ROLÃO – LALEKALA -LINHA SMART (COD. 30180242) OU EQUIVALENTE	1
DISPENSER PARA TOALHA INTERFOLHADA LALEKA – LINHA EVOLUTION COD. 30180225 OU EQUIVALENTE	1
SABONETEIRA PLASTICA TIPO DISPENSER PARA SABONETE LIQUIDO COM RESERVATORIO 800 A 1500 ML, INCLUSO FIXAÇÃO. AF_01/2020	1
CABIDE, ACABAMENTO CROMADO, LINHA IZY, FAB. DECA OU EQUIVALENTE	1
PORTA SHAMPOO DE BANHEIRO INOX, PARAFUSADA	1
ESPELHO TIPO CRISTAL, ESPESSURA 6mm FIXADO COM PARAFUSOS E BOTÕES DE ACAB. EM INOX BRIL., FAB. BLINDEX, OU EQUIVALENTE	0,50M²

ÁREAS DE FACHADA - GUARITA

AMBIENTE	PERÍMETRO	ALTURA	DESCONTOS	ÁREA
FACHADA FRONTAL	17,15m	4,10m	2,99m²	67,33m²
FACHADA POSTERIOR	17,15m	4,10m	5,76m²	64,56m²
FACHADA LAT. DIREITA	16,66m	4,10m	2,34m²	65,97m²
FACHADA LAT. ESQUERDA	16,66m	4,10m	-	68,34m²
COBERTURA	25,41m	1,00m	-	25,41m²
TOTAL:				**291,56m²**

GUARITA - ÁREAS INTERNAS

AMBIENTE	ÁREA
GUARITA – ÁREA INTERNA	6.22 m²
HALL	4,08 m²
BWC	5,31 m²
TOTAL:	**14,61 m²**

IMPERMEABILIZAÇÃO COM MANTA ASFÁLTICA - GUARITA

AMBIENTE	ÁREA
GUARITA (LAJE TÉC + PLATIBANDA)	**24,53m²**

QUANTITATIVO EMBOÇO EM PAREDES INTERNAS - GUARITA

AMBIENTE	PERÍMETRO	ALTURA	DESCONTOS	ÁREA
BWC (AMB. ATÉ 5m²)	8,45m	2,80m	2,89m²	20,77m²
GUARITA (AMB. DE 5 ATÉ 10m²)	10,02m	2,90m	9,67m²	19,39m²
HALL (AMB. DE 5 ATÉ 10m²)	10,77m	3,00m	2,44m²	29,87m²
TOTAL:				70,03m²

QUANTITATIVO EMBOÇO EM PAREDES INTERNAS - DEPÓSITO DE LIXO

AMBIENTE	PERÍMETRO	ALTURA	DESCONTOS	ÁREA
BWC (AMB. DE 5m² ATÉ 10m²)	12,28m	2,00m	15,60m²	8,96m²
TOTAL:				8,96m²

TABELA DE REVESTIMENTOS FACHADAS - GUARITA

DESCRIÇÃO	ÁREA
REVESTIMENTO CERÂMICO PARA PAREDES EXTERNAS EM PASTILHAS DE PORCELANA 5 X 5 CM (PLACAS DE 30 X 30 CM	291,56m²

TABELA DE REVESTIMENTOS FACHADAS - DEPÓSITO DE LIXO

DESCRIÇÃO	ÁREA
REVESTIMENTO CERÂMICO PARA PAREDES EXTERNAS EM PASTILHAS DE PORCELANA 5 X 5 CM (PLACAS DE 30 X 30 CM	14,02m²

QUADRO DE REVESTIMENTOS - GUARITA E DEPÓSITO DE LIXO

PI	PISOS
01	PISO EM GRANILITE, MARMORITE OU GRANITINA EM AMBIENTES INTERNOS, COM ESPESSURA DE 8 MM, INCLUSO MISTURA EM BETONEIRA, COLOCAÇÃO DAS JUNTAS, APLICAÇÃO DO PISO, 4 POLIMENTOS COM POLITRIZ, ESTUCAMENTO, SELADOR E CERA.
02	REVESTIMENTO CERÂMICO PARA PISO COM PLACAS TIPO ESMALTADA EXTRA DE DIMENSÕES 60X60 CM
PA	PAREDES
01	PINTURA LÁTEX ACRÍLICA PREMIUM, APLICAÇÃO MANUAL EM PAREDES, DUAS DEMÃOS H= 2,80m NOS LOCAIS COM GESSO E ATÉ ATÉ A LAJE NO HALL DE ENTRADA
02	REVESTIMENTO CERÂMICO PARA PAREDES INTERNAS COM PLACAS TIPO ESMALTADA PADRÃO POPULAR DE DIMENSÕES 60X60 CM, ARGAMASSA TIPO AC III, ATÉ O FORRO DE GESSO (H= 2.80m)
TE	TETO
01	FORRO EM DRYWALL COM PINTURA LÁTEX ACRÍLICA PREMIUM, APLICAÇÃO MANUAL EM TETO, DUAS DEMÃOS
02	LAJE COM PINTURA LÁTEX ACRÍLICA PREMIUM, APLICAÇÃO MANUAL EM TETO, DUAS DEMÃOS

QUADRO DE ESQUADRIAS – PORTAS – GUARITA E CASA DE LIXO

REF	DIMENSÕES		TIPO	MATERIAL /FIXAÇÃO	QUANT. (UNIDADE)	ACABAMENTOS
	LARGURA	ALTURA				
P1	0,90	2,10	ABRIR	ALUMÍNIO	02	PORTA DE ALUMÍNIO COM LAMBRI, 90X210CM, INCLUSO DOBRADIÇAS - FORNECIMENTO E INSTALAÇÃO.
P2	3,90	2,00	ABRIR	ALUMÍNIO/ TELA	01	PORTA DE ALUMÍNIO DUAS FOLHAS INCLUSO DOBRADIÇAS - FORNECIMENTO E INSTALAÇÃO.
P3	3,90	2,00	CORRER	ALUMÍNIO/ TELA	01	PORTÃO DE CORRER DUAS FOLHAS EM GRADE EM CHAPA GALVANIZADA COM TELA

QUADRO DE ESQUADRIAS – JANELA E VISOR – GUARITA

REF	DIMENSÕES			TIPO	MATERIAL /FIXAÇÃO	QUANT. (UNIDADE)	ACABAMENTOS
	LARGURA	ALTURA	PEITORIL				
J1	2,00	0,50	1,60	CORRER	ALUMÍNIO	01	JANELA DE ALUMÍNIO NATURAL DE CORRER COM 4 FOLHAS DE VIDRO TEMPERADO INCOLOR
V1	0,50	1,10	1,00	FIXO	VIDRO	01	VIDRO TEMPERADO INCOLOR 10mm
V2	2,72	1,10	1,00	FIXO	VIDRO	01	VIDRO TEMPERADO INCOLOR 10mm
V3	0,40	1,10	1,00	FIXO	VIDRO	01	VIDRO TEMPERADO INCOLOR 10mm

OBS1: TODOS OS PERÍMETROS DAS ÁREAS MOLHADAS DEVERÃO POSSUIR IMPERMEABILIZAÇÃO DAS PAREDES ATÉ UMA ALTURA DE 50CM.
OBS2: NO TELHADO, PARA A IMPERMEABILIZAÇÃO DAS PAREDES INTERNAS DA PLATIBANDA, TODO O PERÍMETRO TAMBÉM SERÁ IMPERMEABILIZADO ATÉ UMA ALTURA DE 50CM. NO PLANO HORIZONTAL, AS LAJES SERÃO IMPERMEABILIZADAS COM EMULSÃO ASFÁLTICA ONDE HOUVER TELHAS E, NAS LAJES DESCOBERTAS USAR MANTA ASFALTICA.
OBS3: EM TODAS AS ÁREAS IMPERMEABILIZADAS, DEVERÁ SER INSTALADA TELA DE POLIESTER NOS CANTOS DE PAREDE.
OBS4: EM TODAS AS ÁREAS IMPERMEABILIZADAS, OS RALOS DEVERÃO TER TRATAMENTO COM EMULSÃO ASFÁLTICA.TODA PLATIBANDA IRÁ RECEBER ACABAMENTO COM CHAPIM.

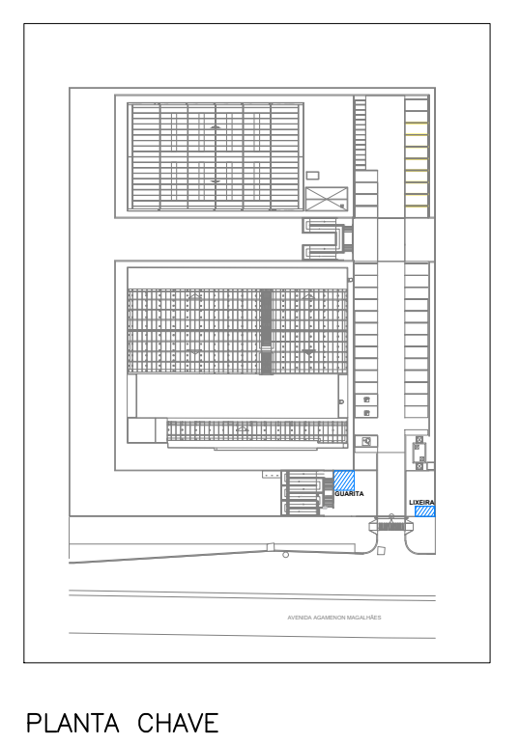

PLANTA CHAVE
ESCALA INDEFINIDA

Secretaria de Projetos Estretégicos
GOVERNO DE PERNAMBUCO ESTADO DE MUDANÇA

GOVERNO DO ESTADO DE PERNAMBUCO
SECRETARIA DE PROJETOS ESTRATÉGICOS DE PERNAMBUCO - SEPE
ESCRITÓRIO DE PROJETOS

OBJETO: **PROJETO DO BATALHÃO DA POLÍCIA MILITAR - BEZERROS - PE**

CONTRATANTE: **SDS**
CONTRATADA: **Secretaria de Projetos Estratégicos (SEPE)**

LOCALIZAÇÃO:
AV. AGAMENON MAGALHÃES, S/N,
SÃO PEDRO. CEP:55660-000 BEZERROS-PE

ETAPA: **Projeto Básico**

PROPRIETÁRIO: **SDS**

SECRETÁRIA EXECUTIVA:
Irma Caetano de Holanda Lins
CAU-PE: A46249-7

PROJETISTA(S):
Tácito Breckenfeld
CAU: A34711-6

DISCIPLINA: PROJETO DE IMPLANTAÇÃO - BPM - BEZERROS

CONTEÚDO: BLOCOS GUARITA E CASA DE LIXO

ESCALA: INDICADA
DATA: AGOSTO/25
CODIFICAÇÃO: GOVPE-SPS-BEZ-L00-BATALHA-B-ARQ-R2.dwg

PRANCHA: 10/11 R2

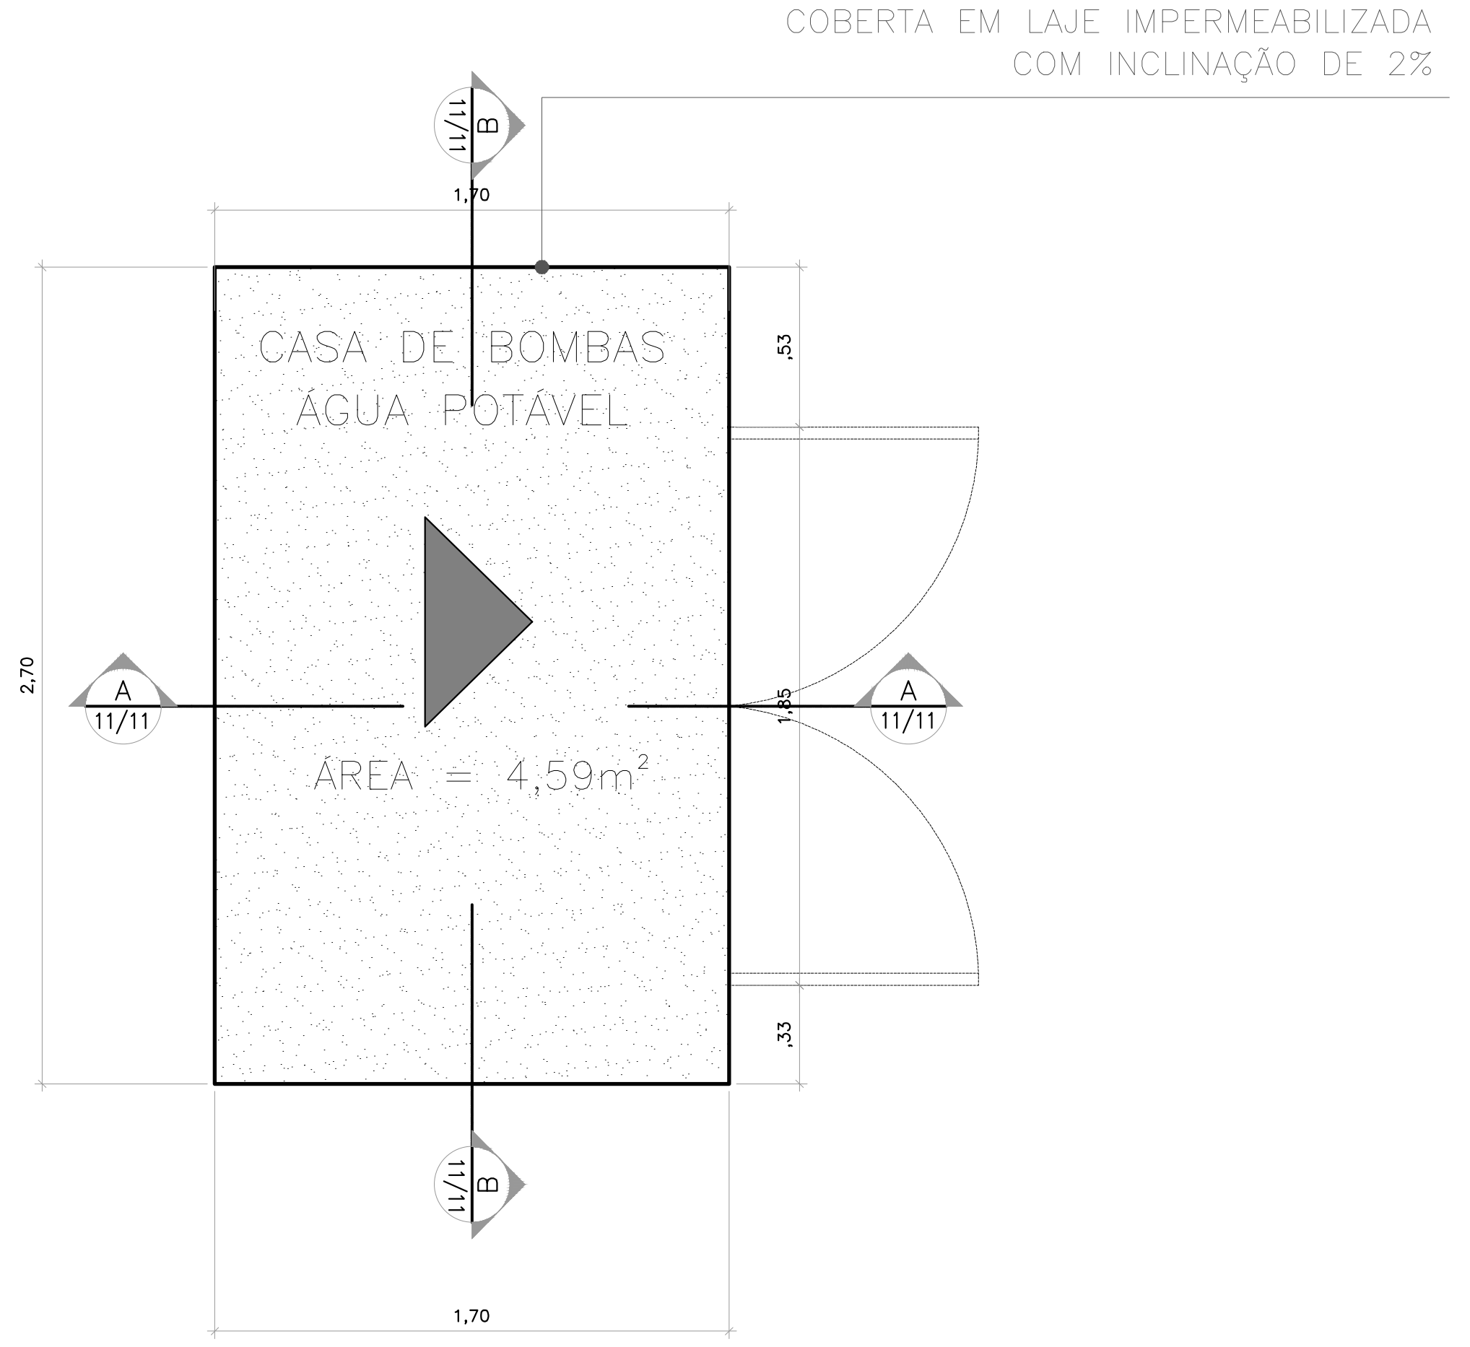

PLANTA DE COBERTA – CASA DE BOMBAS
ESCALA 1/25

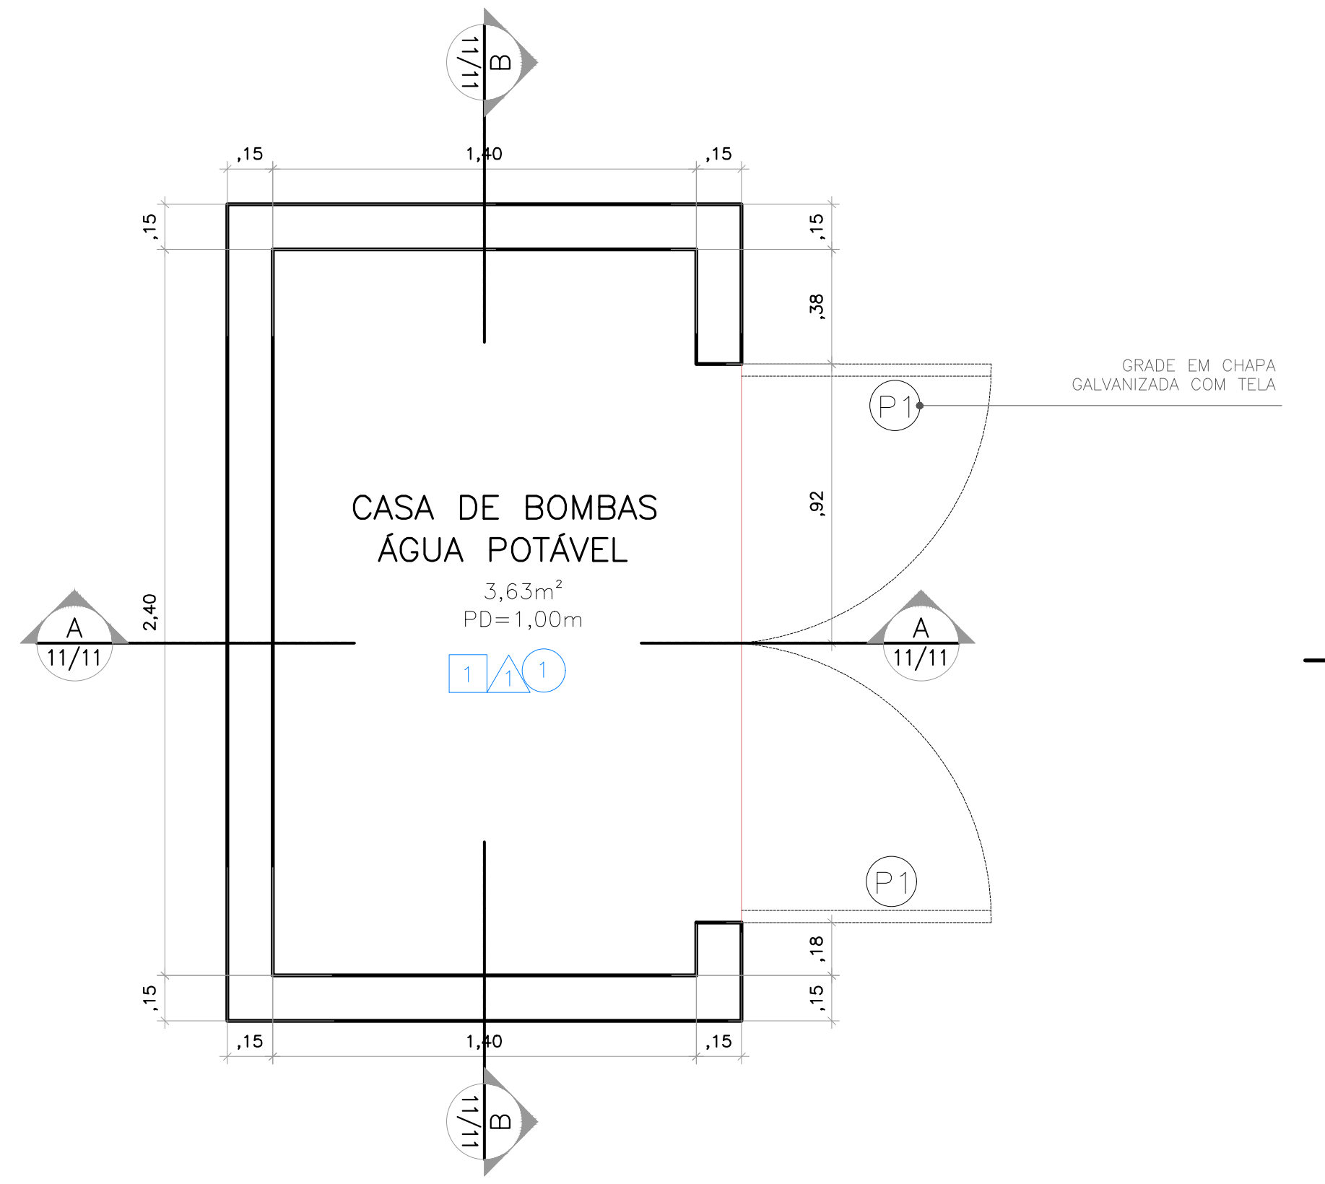

PLANTA BAIXA – CASA DE BOMBAS
ESCALA 1/25

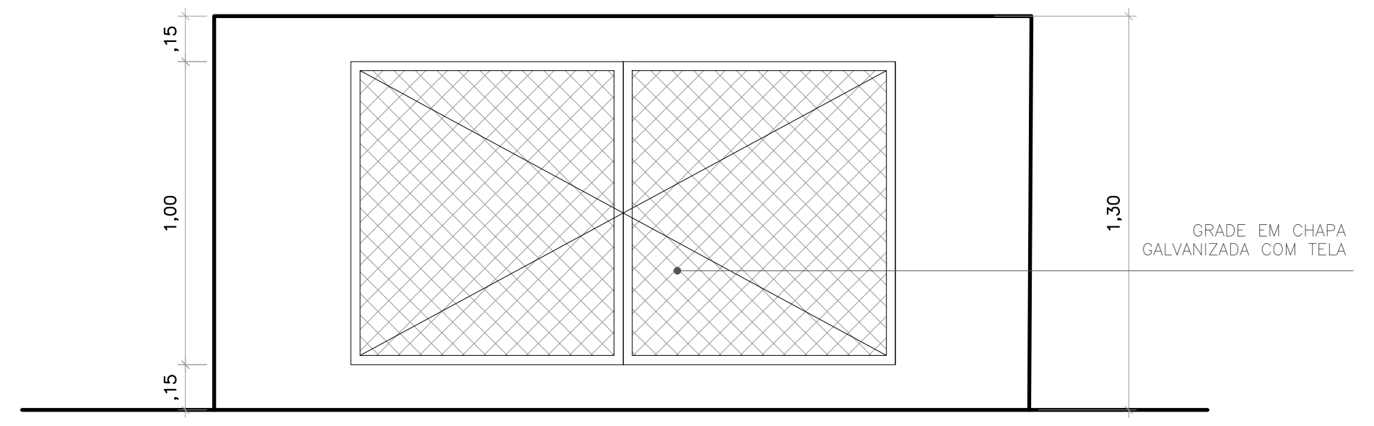

FACHADA – CASA DE BOMBAS (ÁGUA POTÁVEL)
ESCALA 1/25

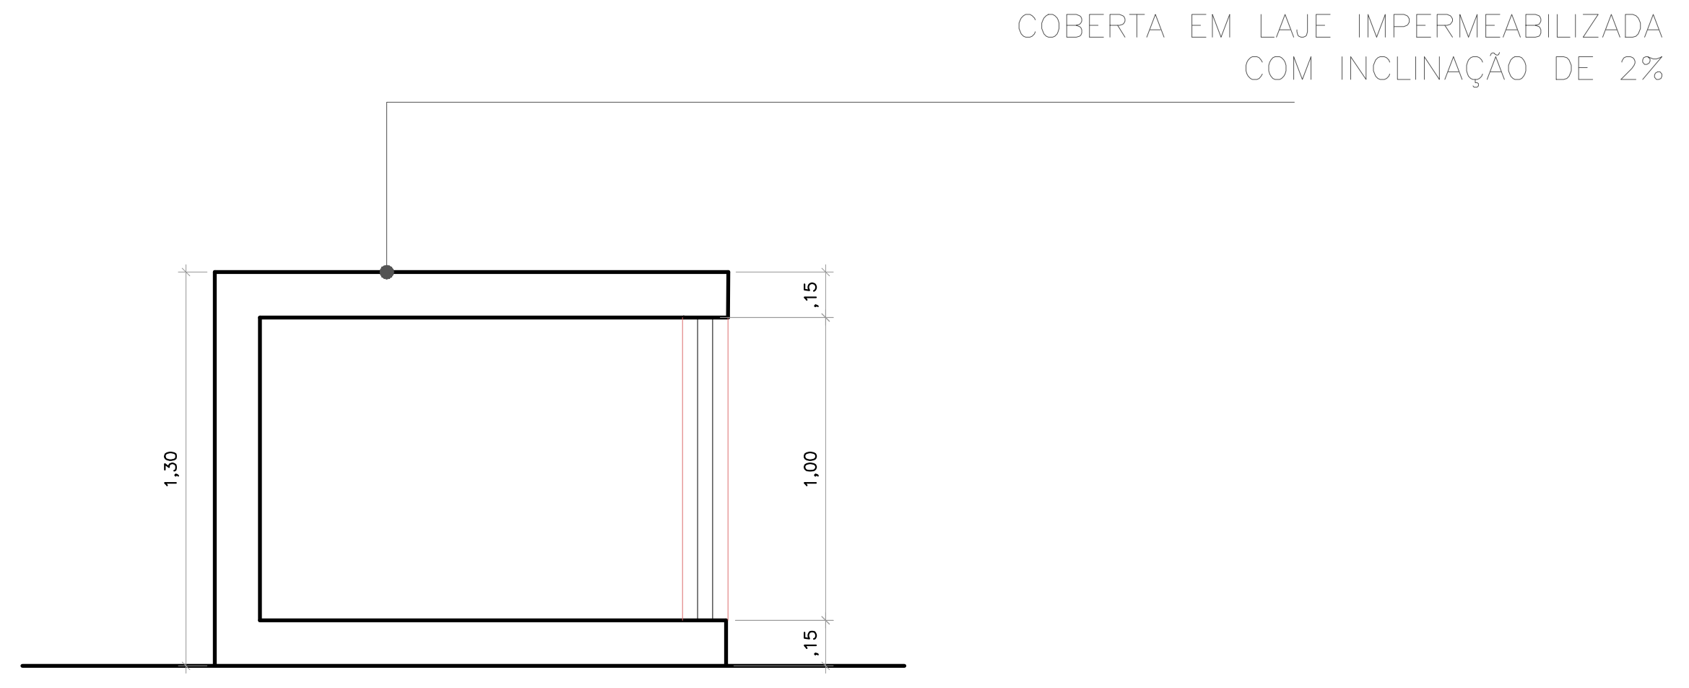

CORTE AA – CASA DE BOMBAS (ÁGUA POTÁVEL)
ESCALA 1/25

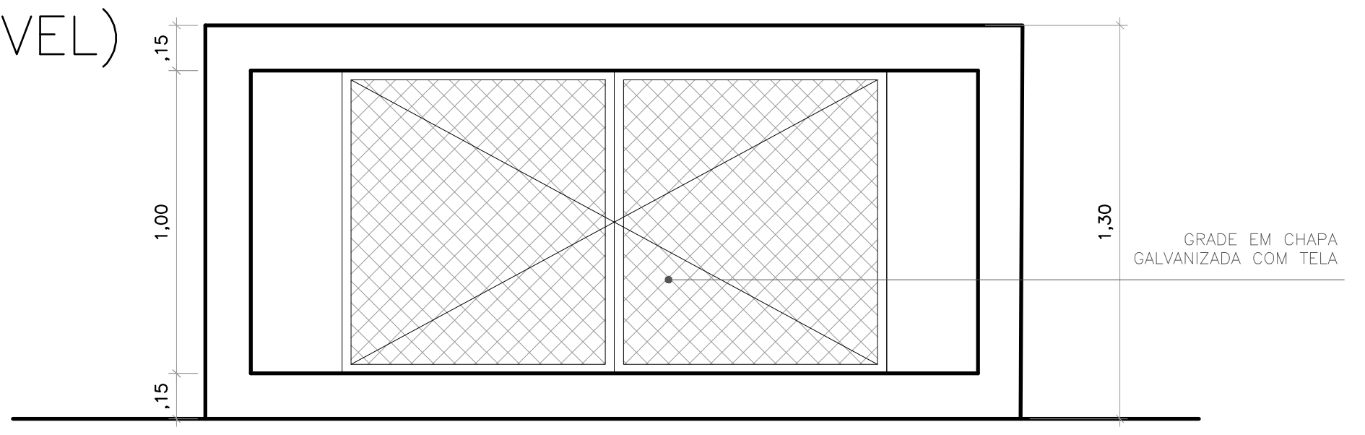

CORTE BB – CASA DE BOMBAS (ÁGUA POTÁVEL)
ESCALA 1/25

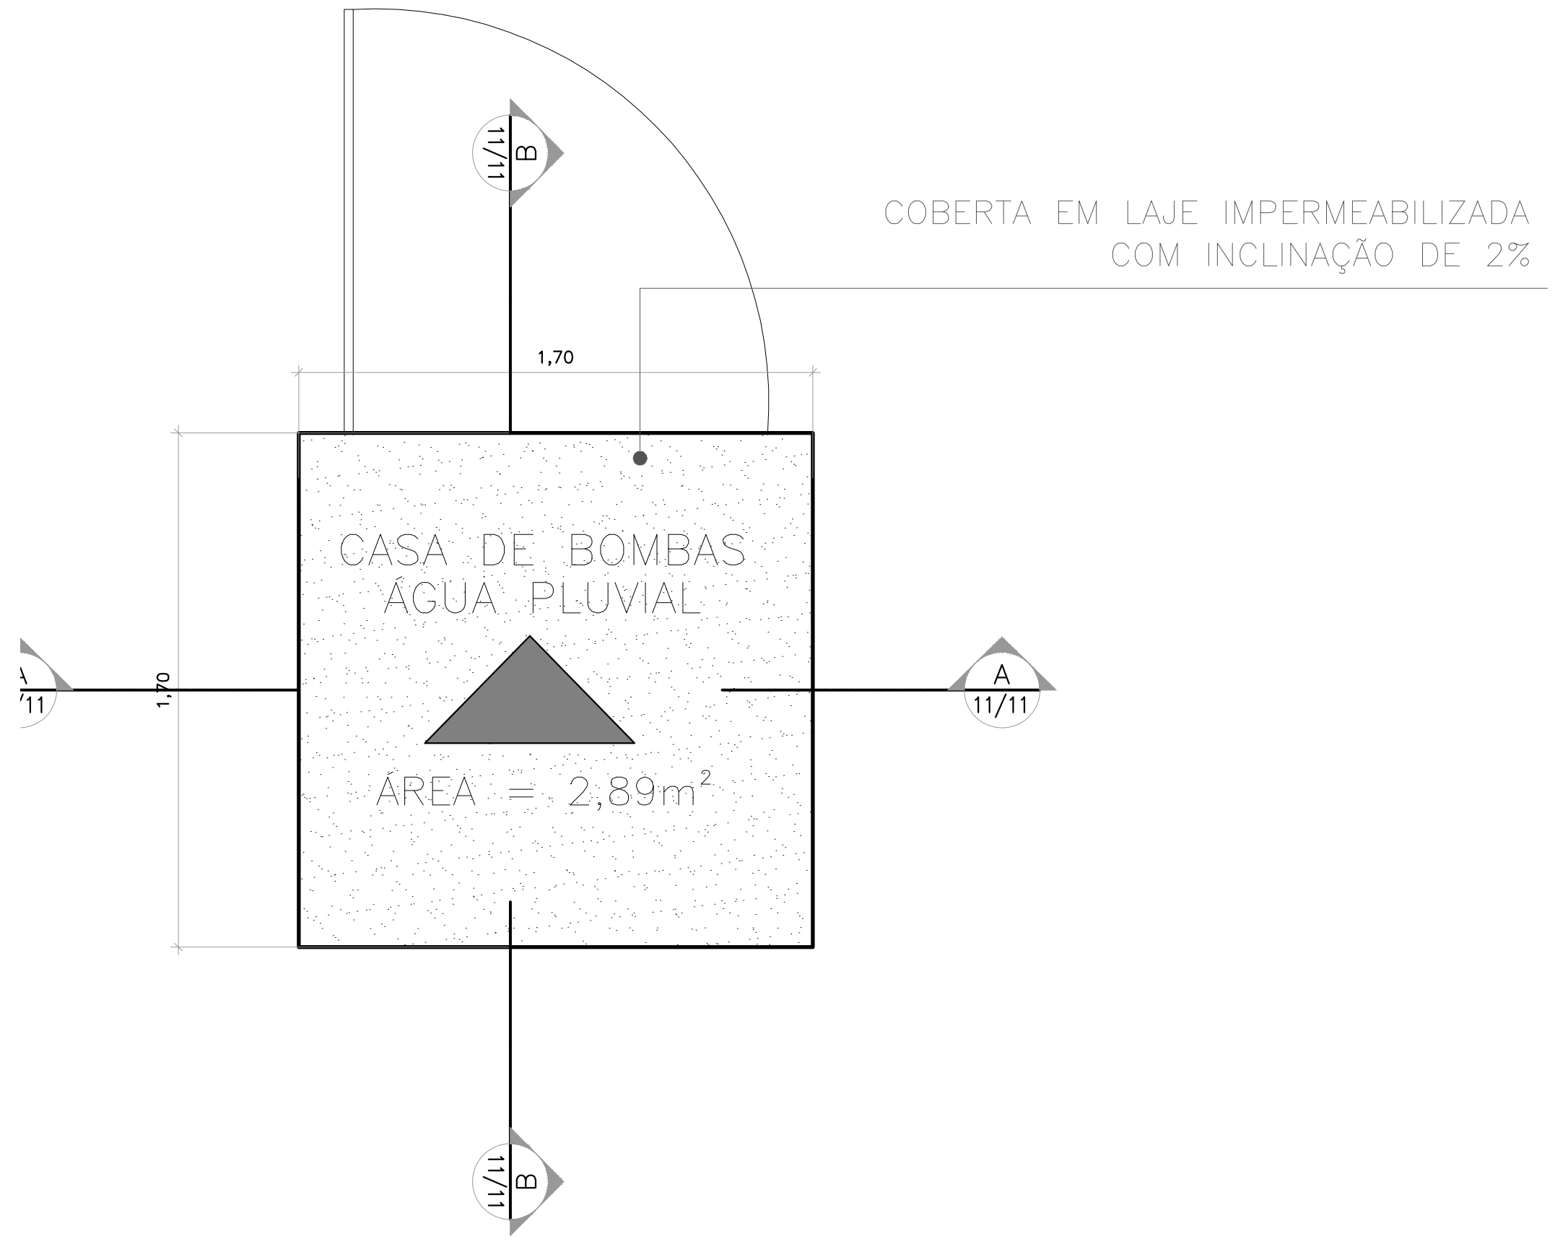

PLANTA DE COBERTA – CASA DE BOMBAS
ESCALA 1/25

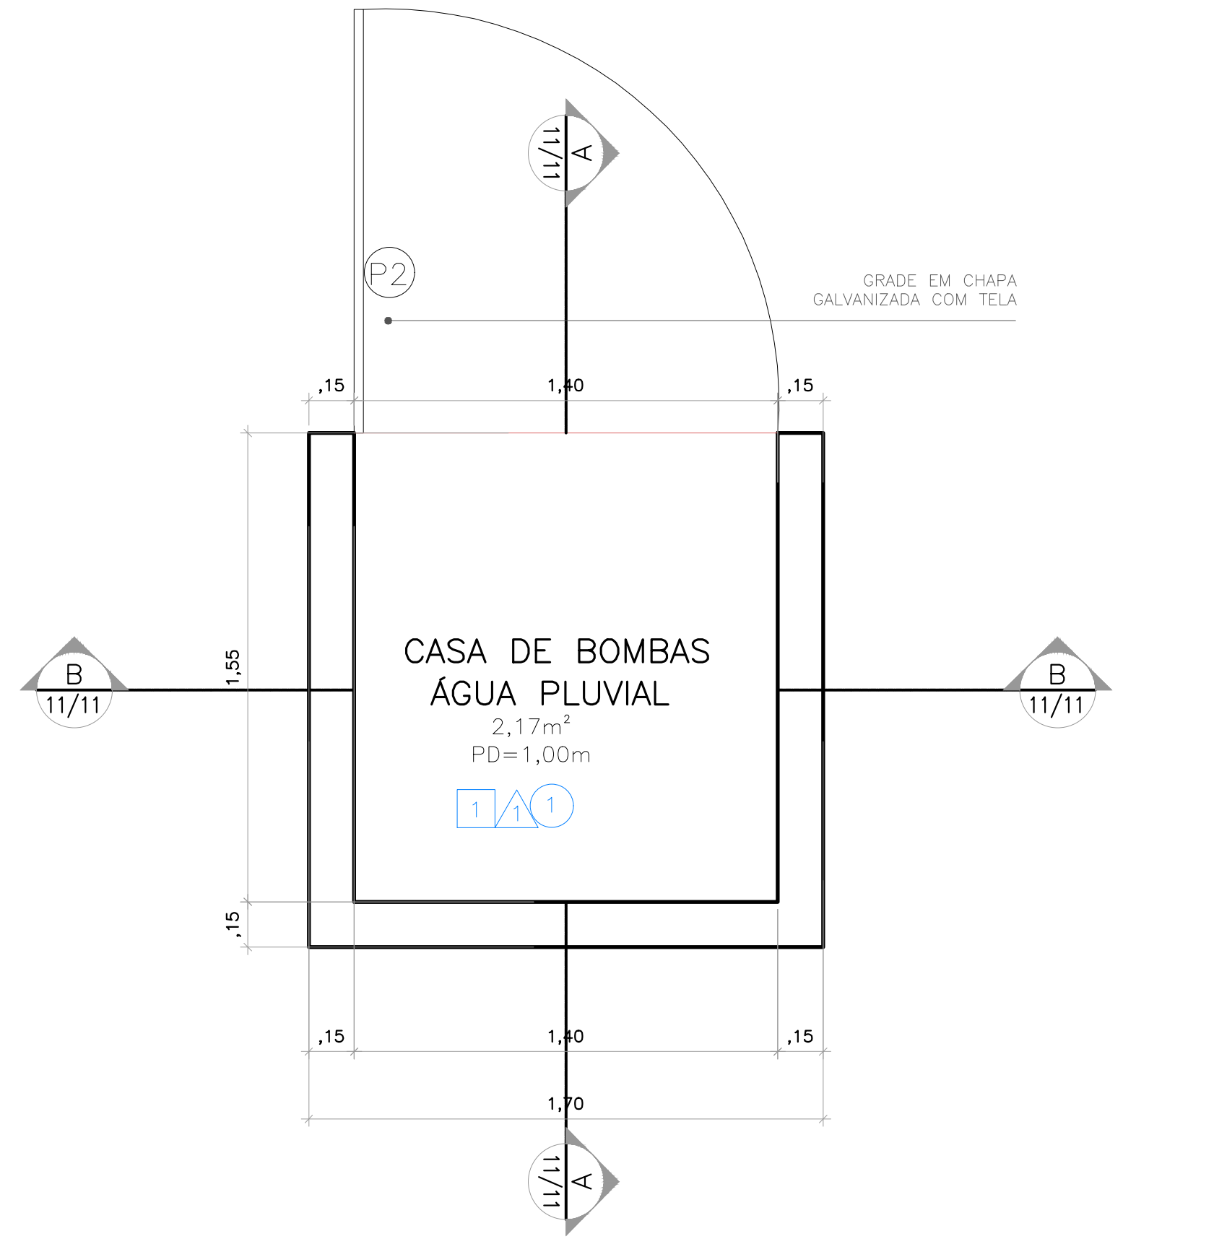

PLANTA BAIXA – CASA DE BOMBAS
ESCALA 1/25

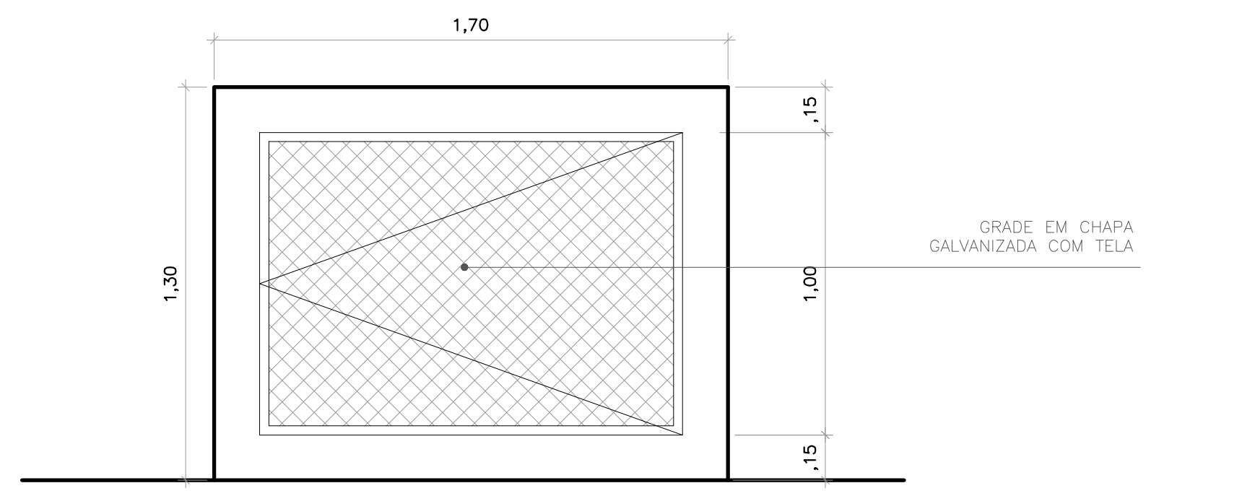

FACHADA – CASA DE BOMBAS (ÁGUA PLUVIAL)
ESCALA 1/25

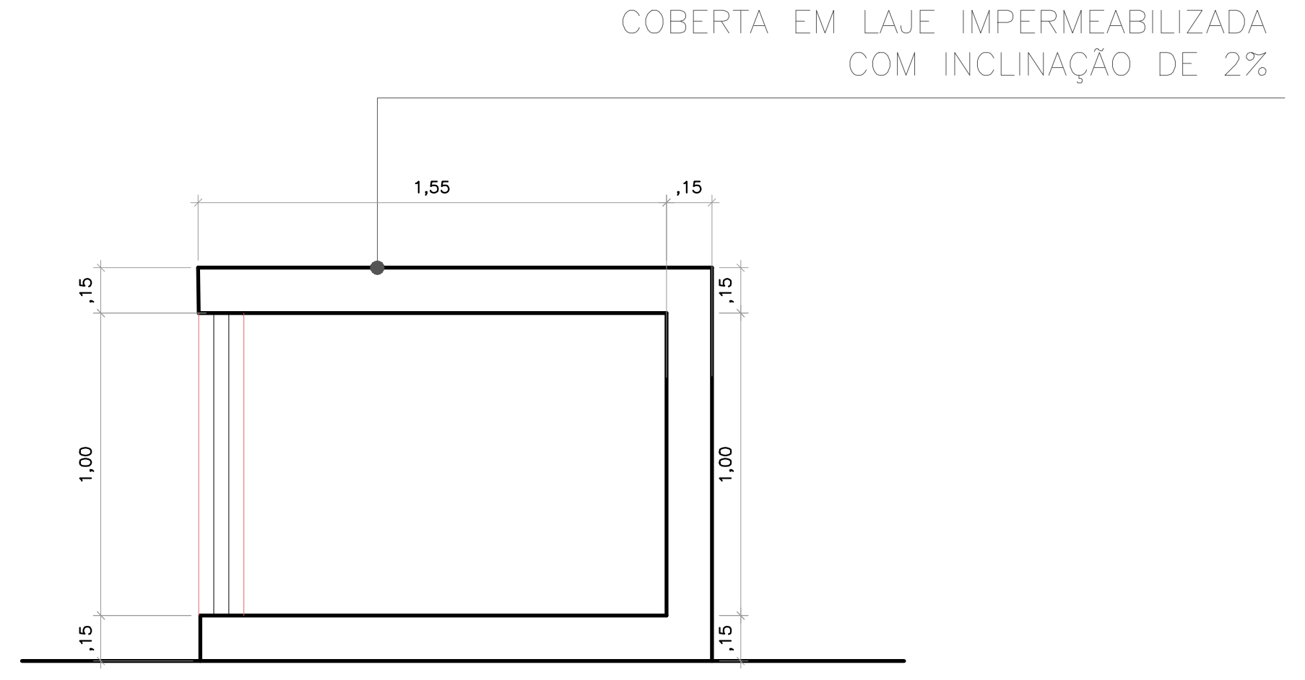

CORTE BB – CASA DE BOMBAS (ÁGUA PLUVIAL)
ESCALA 1/25

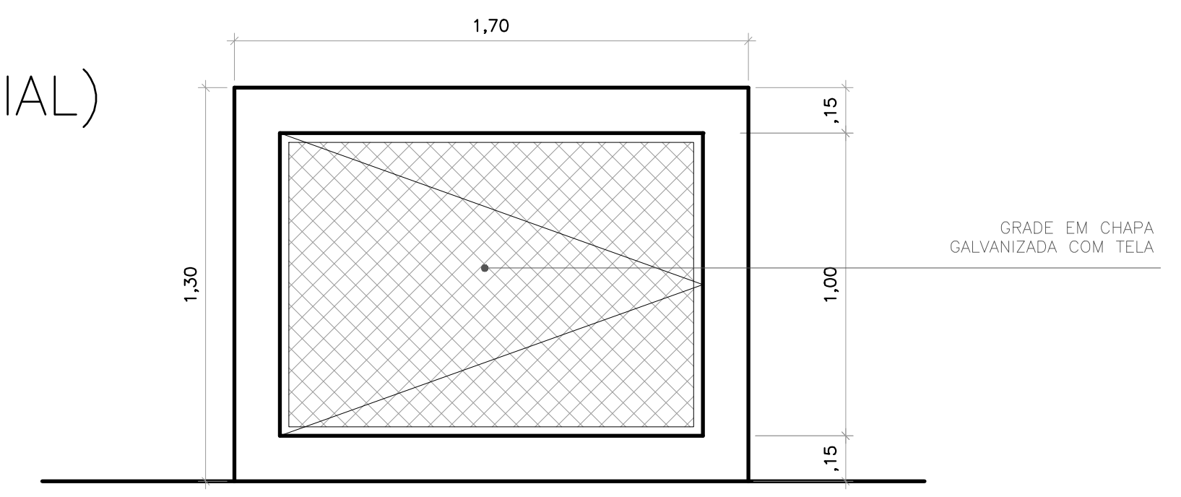

CORTE AA – CASA DE BOMBAS (ÁGUA PLUVIAL)
ESCALA 1/25

FUNDO SELADOR ACRÍLICO

AMBIENTE	ÁREA
BLOCO PRINCIPAL	3.744,79m²
QUADRA	295,12m²
GUARITA	49,26m²
CASA DE BOMBAS (ÁGUA POTÁVEL)	6,10m²
CASA DE BOMBAS (ÁGUA PLUVIAL)	5,00m²
MUROS (IMPLANTAÇÃO)	2.061,93m²
TOTAL:	**6.162,20m²**

CHAPISCO APLICADO EM ALVENARIAS E ESTRUTURAS DE CONCRETO INTERNAS

AMBIENTE	ÁREA
BLOCO PRINCIPAL	4.517,94m²
QUADRA	246,44m²
GUARITA	70,03m²
DEPÓSITO DE LIXO	8,96m²
CASA DE BOMBAS (ÁGUA POTÁVEL)	9,64m²
CASA DE BOMBAS (ÁGUA PLUVIAL)	7,94m²
TOTAL:	**4.860,94m²**

ALVENARIA DE VEDAÇÃO EM BLOCO CERÂMICO

AMBIENTE	ÁREA
ALVENARIA DE VEDAÇÃO DE BLOCOS CERÂMICOS FURADOS NA HORIZONTAL DE 9X19X39 CM (ESPESSURA 9 CM)	2.196,36m²
ALVENARIA DE VEDAÇÃO DE BLOCOS CERÂMICOS FURADOS NA HORIZONTAL DE 14X19X39 CM (ESPESSURA 14 CM)	1.471,25m²
ALVENARIA DE BLOCOS DE CONCRETO ESTRUTURAL 14X19X39 CM (ESPESSURA 14 CM)	17,58m²

CORRIMÃO DE AÇO GALVANIZADO

AMBIENTE	ÁREA
BLOCO PRINCIPAL	18,13m
GUARITA	3,68m
TOTAL:	**21,81m**

GUARDA-CORPO DE AÇO GALVANIZADO

IMPLANTAÇÃO (RAMPAS E ESCADAS DE ACESSO EXTERNAS)	203,28m

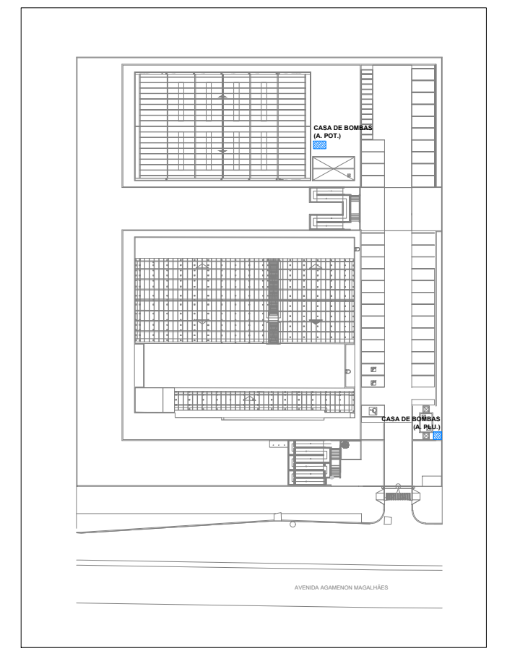

PLANTA CHAVE
ESCALA INDEFINIDA

OBS:

- * PAREDES INTERNAS SERÃO EXECUTADAS EM BLOCO CERÂMICO 9CM
- * PAREDES EXTERNAS (PERIFERIA) SERÃO EXECUTADAS EM BLOCO CERÂMICO 14CM

QUANTITATIVO EMBOÇO EM PAREDES INTERNAS - CASA DE BOMBAS

AMBIENTE		PERÍMETRO	ALTURA	DESCONTOS	ÁREA
AMB. ATÉ 5m²	CASA DE BOMBAS (ÁGUA POT.)	8,80m	1,30m	1,80m²	9,64m²
	CASA DE BOMBAS (ÁGUA PLU.)	6,80m	1,30m	0,90m²	7,94m²
TOTAL:					17,58m²

TABELA DE REVESTIMENTOS FACHADAS - CASA DE BOMBAS (ÁGUA POTÁVEL)

DESCRIÇÃO	ÁREA
REVESTIMENTO CERÂMICO PARA PAREDES EXTERNAS EM PASTILHAS DE PORCELANA 5 X 5 CM (PLACAS DE 30 X 30 CM	9,64m²

TABELA DE REVESTIMENTOS FACHADAS - CASA DE BOMBAS (ÁGUA PLUVIAL)

DESCRIÇÃO	ÁREA
REVESTIMENTO CERÂMICO PARA PAREDES EXTERNAS EM PASTILHAS DE PORCELANA 5 X 5 CM (PLACAS DE 30 X 30 CM	7,55m²

CONTRAPISO EM ARGAMASSA TRAÇO 1:4 (CIMENTO E AREIA)

AMBIENTE	ÁREA
BLOCO PRINCIPAL	1.759,11m²
QUADRA	72,06m²
GUARITA	15,61m²
DEPÓSITO DE LIXO	8,75m²
TOTAL:	**1.855.53m²**

OBS: OS PISOS QUE NÃO FORAM CONSIDERADOS PARA ESSE QUANTITATIVO SERÃO CIMENTADOS OU EM CONCRETO ARMADO.

PROTEÇÃO MECÂNICA DE SUPERFICIE HORIZONTAL

AMBIENTE	ÁREA
BLOCO PRINCIPAL	839,94m²
GUARITA	24,53m²
DEPÓSITO DE LIXO	9,42m²
CASA DE BOMBAS (ÁGUA POTÁVEL)	4,59m²
CASA DE BOMBAS (ÁGUA PLUVIAL)	2,89m²
RESEVATÓRIOS INFERIORES (IMPLANTAÇÃO)	63,84m²
TOTAL:	**945,21m²**

PROTEÇÃO MECÂNICA DE SUPERFICIE HORIZONTAL

AMBIENTE	ÁREA
BLOCO PRINCIPAL	839,94m²
GUARITA	24,53m²
DEPÓSITO DE LIXO	9,42m²
CASA DE BOMBAS (ÁGUA POTÁVEL)	4,59m²
CASA DE BOMBAS (ÁGUA PLUVIAL)	2,89m²
RESEVATÓRIOS INFERIORES (IMPLANTAÇÃO)	63,84m²
TOTAL:	**945,21m²**

EMASSAMENTO COM MASSA LÁTEX, APLICAÇÃO EM TETO, UMA DEMÃO

BLOCO PRINCIPAL		1301,64m²
QUADRA		71,08m²
GUARITA		15,61m²
DEPÓSITO DE LIXO		8,75m²
CASA DE BOMBAS (ÁGUA POTÁVEL)		3,63m²
CASA DE BOMBAS (ÁGUA PLUVIAL)		5,90m²
TOTAL		1.406,61m²

ÁREAS DE FACHADA - CASA DE BOMBAS (ÁGUA POTÁVEL)

AMBIENTE	PERÍMETRO	ALTURA	DESCONTOS	ÁREA
FACHADA FRONTAL	2,70m	1,30m	1,80m²	1,71m²
FACHADA POSTERIOR	2,70m	1,30m	-	3,51m²
FACHADA LAT. DIREITA	1,70m	1,30m	-	2,21m²
FACHADA LAT. ESQUERDA	1,70m	1,30m	-	2,21m²
TOTAL:				**9,64m²**

ÁREAS DE FACHADA - CASA DE BOMBAS (ÁGUA PLUVIAL)

AMBIENTE	PERÍMETRO	ALTURA	DESCONTOS	ÁREA
FACHADA FRONTAL	1,70m	1,30m	0,90m²	1,31m²
FACHADA POSTERIOR	1,70m	1,30m	-	2,21m²
FACHADA LAT. DIREITA	1,55m	1,30m	-	2,02m²
FACHADA LAT. ESQUERDA	1,55m	1,30m	-	2,02m²
TOTAL:				**7,56m²**

IMPERMEABILIZAÇÃO COM MANTA ASFÁLTICA - CASA DE BOMBAS (ÁGUA POTÁVEL)

AMBIENTE	ÁREA
LAJE IMPERMEABILIZADA	4,59m²
TOTAL:	**4,59m²**

IMPERMEABILIZAÇÃO COM MANTA ASFÁLTICA - CASA DE BOMBAS (ÁGUA PLUVIAL)

AMBIENTE	ÁREA
LAJE IMPERMEABILIZADA	2,89m²
TOTAL:	**2,89m²**

QUADRO DE ESQUADRIAS – PORTAS – CASA DE BOMBAS

REF	DIMENSÕES		TIPO	MATERIAL /FIXAÇÃO	QUANT. (UNIDADE)	ACABAMENTOS
	LARGURA	ALTURA				
P1	0,90	1,00	ABRIR	ALUMÍNIO/ TELA	02	PORTA DE ALUMÍNIO, 90X100CM, INCLUSO DOBRADIÇAS - FORNECIMENTO E INSTALAÇÃO.
P2	1,40	1,00	ABRIR	ALUMÍNIO/ TELA	01	PORTA DE ALUMÍNIO DUAS FOLHAS INCLUSO DOBRADIÇAS - FORNECIMENTO E INSTALAÇÃO.

QUADRO DE REVESTIMENTOS - GUARITA E DEPÓSITO DE LIXO

☐	PISOS
01	PISO CIMENTADO
△	PAREDES
01	PINTURA LÁTEX ACRÍLICA PREMIUM, APLICAÇÃO MANUAL EM PAREDES, DUAS DEMÃOS H= 1,00m
○	TETO
01	LAJE COM PINTURA LÁTEX ACRÍLICA PREMIUM APLICAÇÃO MANUAL EM TETO, DUAS DEMÃOS

Secretaria
de Projetos
Estretégicos

GOVERNO DE PERNAMBUCO
ESTADO DE MUDANÇA

GOVERNO DO ESTADO DE PERNAMBUCO
SECRETARIA DE PROJETOS ESTRATÉGICOS DE PERNAMBUCO - SEPE
ESCRITÓRIO DE PROJETOS

OBJETO:
PROJETO DO BATALHÃO DA POLÍCIA MILITAR - BEZERROS - PE

CONTRATANTE:
SDS

CONTRATADA:
Secretaria de Projetos Estratégicos (SEPE)

LOCALIZAÇÃO:
AV. AGAMENON MAGALHÃES, S/N,
SÃO PEDRO. CEP:55660-000 BEZERROS-PE

ETAPA:
Projeto Básico

PROPRIETÁRIO
SDS

SECRETÁRIA EXECUTIVA:
Irma Caetano de Holanda Lins
CAU-PE: A46249-7

PROJETISTA(S):
Tácito Breckenfeld
CAU: A34711-6

DISCIPLINA:
PROJETO DE IMPLANTAÇÃO - BPM - BEZERROS

CONTEÚDO:
CASA DE BOMBAS (ÁGUA POTÁVEL E ÁGUA PLUVIAL)

PRANCHA:
11/11 R2

ESCALA:
INDICADA

DATA:
AGOSTO/25

CODIFICAÇÃO:
GOVPE-SPS-BEZ-L00-BATALHA-B-ARQ-R2.dwg