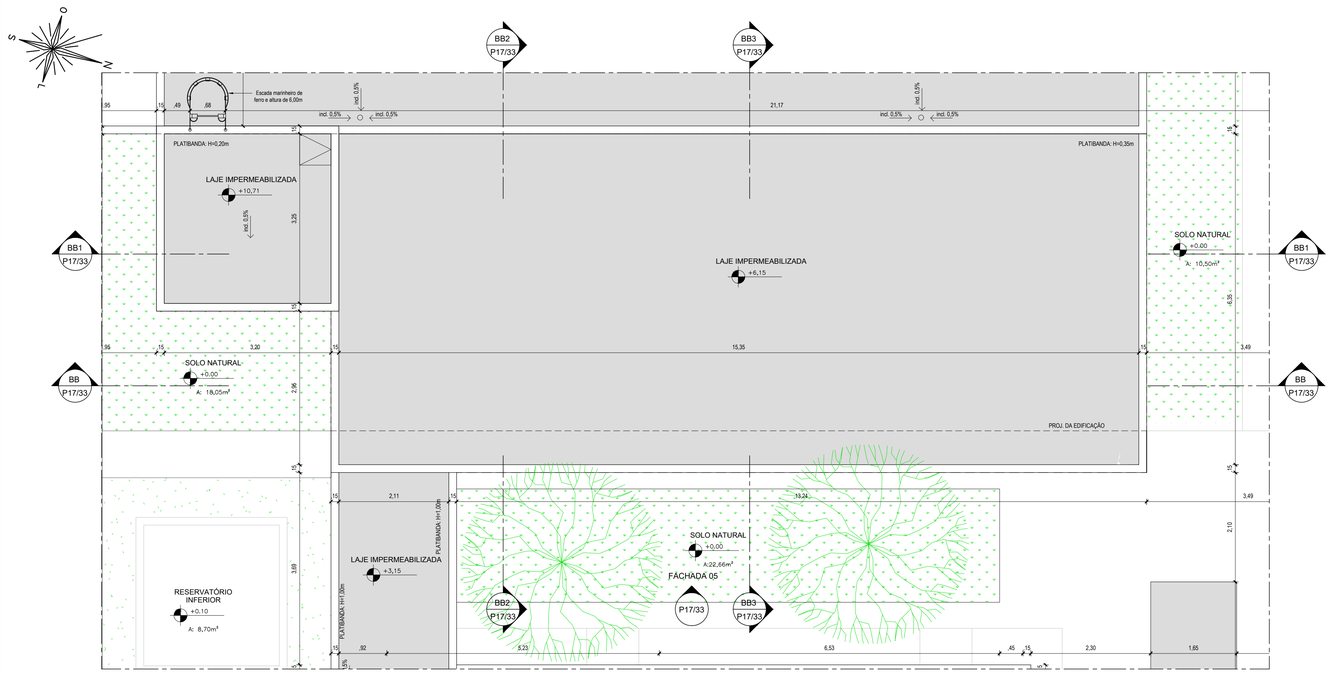

1 PLANTA DE COBERTA - ADM, PARLATÓRIO E ALOJ. DOS AGENTES
ESCALA 1:50

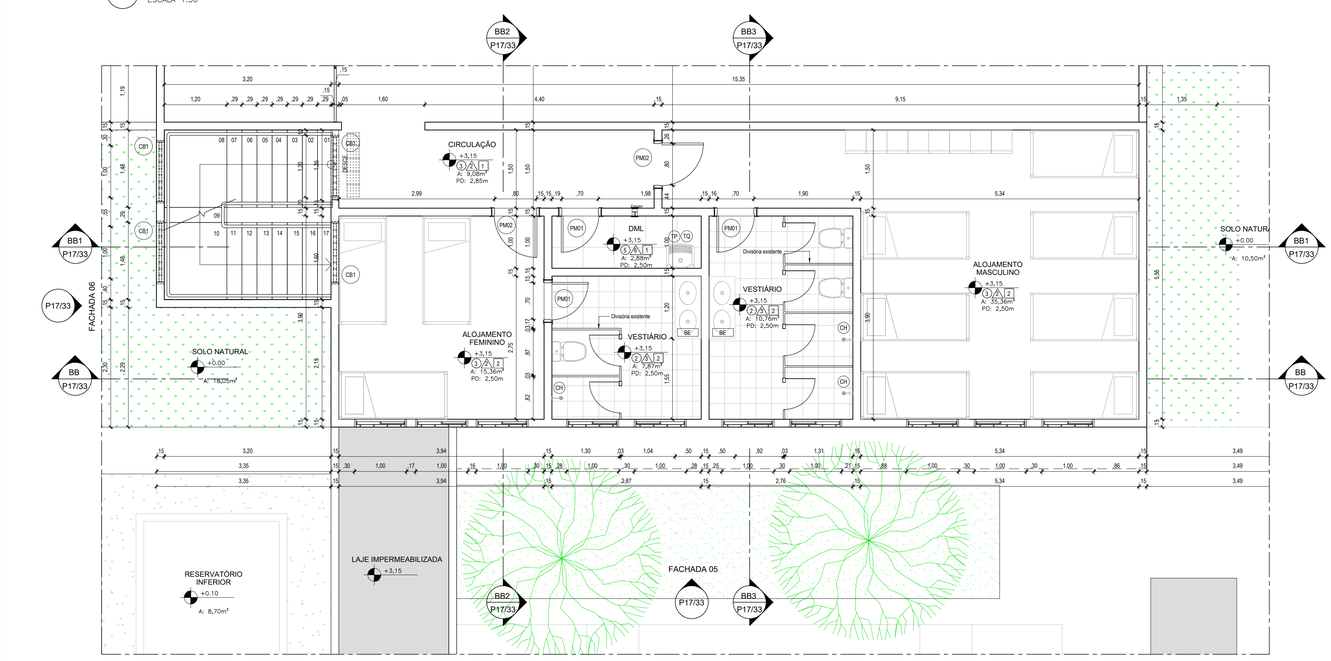

2 PLANTA BAIXA 1º PAV. - ADM, PARLATÓRIO E ALOJ. DOS AGENTES
ESCALA 1:50

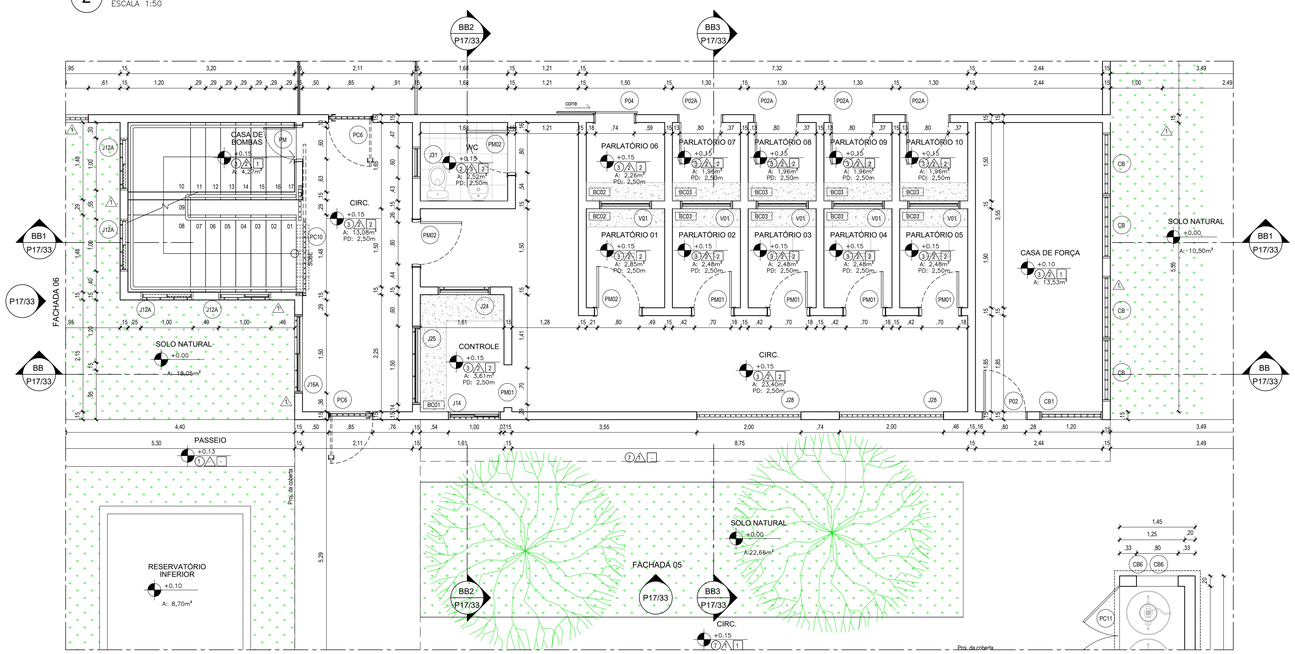

3 PLANTA BAIXA TÉRREO - ADM, PARLATÓRIO E ALOJ. DOS AGENTES
ESCALA 1:50

QUADRO DE ESQUADRIAS - PORTAS

ITEM	ESPECIFICAÇÃO	ABERTURA	L x A (m)	TOTAL	VIV. COLETIVA	T. IDENTIFICAÇÃO	T. INCLUSÃO	PORTARIA E RECEPÇÃO	ACESSO ADM.	COZINHA E PADARIA	GALERIA	DEPÓSITO DE LIXO	GUARITAS	GERADOR	CASA DE GÁS
GF04	GRADE EM BARRAS DE FERRO COM PINTURA ESMALTE NA COR GRAFITE - INSTALADA NO PISO	FIXO	3,00 x 0,90	20	20										
GF05	GRADE FIXAS EM BARRAS DE FERRO COM PINTURA ESMALTE NA COR GRAFITE	FIXO	2,84 x 0,48	05							05				
GF06	GRADE FIXAS EM BARRAS DE FERRO COM PINTURA ESMALTE NA COR GRAFITE	FIXO	3,60 x 0,66	20	20										
P01A	FECHAMENTO NAS DUAS FACES DA PORTA, COM CHAPA DE AÇO FINA QUENTE 1#MSG, PADRÃO PRESÍDIO, DE ACORDO COM PROJETO DE ESQUADRIAS.	GIRO	0,60 x 2,10	01	01										
P02A	FECHAMENTO NAS DUAS FACES DA PORTA, COM CHAPA DE AÇO FINA QUENTE 1#MSG, PADRÃO PRESÍDIO E PINTURA ESMALTE NA COR GRAFITE	GIRO	0,80 x 2,10	12	08					04					
P02	PORTA EM BARRA DE FERRO COM FECHAMENTO EM CHAPA DE FERRO 2mm, MIOLO A PROVA DE BALAS E PINTURA ESMALTE NA COR GRAFITE	GIRO	0,80 x 2,10	28				01	01	16		02	08		
P03	PORTA EM BARRA DE FERRO COM FECHAMENTO EM CHAPA DE FERRO 2mm, MIOLO A PROVA DE BALAS E PINTURA ESMALTE NA COR GRAFITE E COM VISOR EM POLICARBONATO 20x30cm	GIRO	0,80 x 2,10	03	01					01	01				
P04	PORTA EM BARRA DE FERRO COM FECHAMENTO EM CHAPA DE FERRO 2mm, MIOLO A PROVA DE BALAS E PINTURA ESMALTE NA COR GRAFITE	CORRER	0,80 x 2,10	01					01						
P05	PORTA EM BARRA DE FERRO COM FECHAMENTO EM CHAPA DE FERRO 2mm, MIOLO A PROVA DE BALAS E PINTURA ESMALTE NA COR GRAFITE	GIRO	1,00 x 2,10	01					01						
PC3	PORTA EM BARRA DE FERRO COM PINTURA ESMALTE NA COR GRAFITE	CORRER	0,80 x 2,10	02		02									
PC5	PORTA EM BARRA DE FERRO COM PINTURA ESMALTE NA COR GRAFITE - INSTALADA NA ALVENARIA	GIRO	0,80 x 2,10	17	06	01	01	02	02	05					
PC7	PORTA EM BARRA DE FERRO COM PINTURA ESMALTE NA COR GRAFITE - INSTALADA NA ALVENARIA	GIRO	1,00 x 2,10	02						02					
PC8	PORTA EM BARRA DE FERRO COM PINTURA ESMALTE NA COR GRAFITE - INSTALADA NA ALVENARIA	GIRO(2 FOLHAS)	1,60 x 2,10	01						01					
PC10	PORTA EM BARRA DE FERRO COM PINTURA ESMALTE NA COR GRAFITE - INSTALADA NA ALVENARIA	CORRER(FOA (2 FOLHAS)	1,92 x 2,10	01					01						
PC11	PORTA EM BARRA DE FERRO COM PINTURA ESMALTE NA COR GRAFITE - INSTALADA NA ALVENARIA	GIRO (6 FOLHAS)	5,70 x 2,10	01											01
PM	PORTA DE MADEIRA SEMI-OCA NA COR CINZA PLATINA	GIRO	0,60 x 2,10	11	02			02	01			06			
PM01	PORTA DE MADEIRA SEMI-OCA NA COR CINZA PLATINA	GIRO	0,70 x 2,10	16		04		04	08						
PM02	PORTA DE MADEIRA SEMI-OCA NA COR CINZA PLATINA	GIRO	0,80 x 2,10	11		02		04	05						
PM03	PORTA DE MADEIRA SEMI-OCA PARA BANHEIRO PNE INCLUSO BARRA E PROTEÇÃO NA COR CINZA PLATINA	GIRO	0,80 x 2,10					02							
PT01	PORTÃO COM FECHAMENTO EM CHAPA 2mm, COM MIOLO A PROVA DE BALAS E PINTURA ESMALTE COR CINZA GRAFITE	GIRO (2 FOLHAS)	1,40 x 2,10	02				01							01
PT03	PORTÃO COM FECHAMENTO EM CHAPA 2mm, COM MIOLO A PROVA DE BALAS E PINTURA ESMALTE COR CINZA GRAFITE	GIRO (2 FOLHAS)	4,00 x 3,50	01								01			
PV1	PORTA VENEZIANA METÁLICA	GIRO	0,70 x 1,50	28	22		05		01						
PV2	PORTA VENEZIANA METÁLICA	GIRO	0,80 x 2,10	01								01			
PV3	PORTA VENEZIANA METÁLICA	CORRER	1,40 x 2,10	03										03	
PV4	PORTA VENEZIANA METÁLICA	CORRER	1,60 x 2,10	01								01			

TABELA DE PEÇAS SANITÁRIAS

ITEM	LOUÇA	TOTAL	VIV. COLETIVA	T. IDENTIFICAÇÃO	T. INCLUSÃO	PORTARIA E RECEPÇÃO	ACESSO ADM/ ADMINISTRAÇÃO	COZINHA E PADARIA	DEPÓSITO DE LIXO	GUARITAS
VS	VASO SANITÁRIO SIFONADO COM CAIXA ACOPLADA EM LOUÇA BRANCA	08	02							06
LS	LAVATÓRIO LOUÇA BRANCA SUSPENSO COM TORNEIRA CROMADA DE MESA	10	02					02		06
	METÁLICA									
CE	CUBA DE EMBUTIR RETANGULAR DE AÇO INOX, 46X30X12CM	13	02					11		
TC	TORNEIRA CROMADA BICA ALTA DE MESA, PARA PIA DE COZINHA, PADRÃO POPULAR	13	02					11		
PA	PINO ACIONADOR ANTIVANDALISMO	40	34	01	05					
CI	CUBA AÇO INOX (AISI 304) 48,6X41X17,8CM, ENVOLTO EM CONCRETO	37	31	01	05					
BI	VASO SANITÁRIO ANTIVADALISMO DE INOX ENVOLTO EM CONCRETO CONFORME DET. ESPECIFICOS	40	34	01	05					
LI	CUBA AÇO INOX (AISI 304) DE CANTO, ENVOLTO EM CONCRETO	02	02							
BR1	BARRA DE APOIO EM AÇO INOX Ø3,5cm x 40cm PARA LAVATÓRIO DE CANTO	08	04			04				
BR2	BARRA DE APOIO EM AÇO INOX Ø3,5cm "L" 70cm	02	02							
BR3	BARRA DE APOIO EM AÇO INOX Ø3,5cm x 80cm PARA VASO ACESSÍVEL	10	06			04				
BR4	BARRA DE APOIO EM AÇO INOX Ø3,5cm x 70cm PARA VASO ACESSÍVEL	07	05			02				
BA	BANCO ARTICULÁVEL PARA BANHO 70 X 45CM EM AÇO INOX.	02	02							
TQ	TANQUE DE INOX DE PAREDE 50 X 60 X 30CM ENVOLTO EM CONCRETO	07	01	01		01	01	03		
MC	MICTÓRIO AÇO INOX (AISI 304) CALHA E ACABAMENTO ESCOVADO	01	01							
	PLÁSTICO									
CH	CHUVEIRO PLÁSTICO 5" COM HASTE E REGISTRO	35	25		05		03	02		
CH1	CHUVEIRO PLÁSTICO 5" COM HASTE	02	02							
TP	TORNEIRA DE 1/2 PLÁSTICO BRANCO DE PAREDE	45	32	02	05	01	01	03	01	
TM	TORNEIRA DE 1/2 PLÁSTICO BRANCO DE MESA	02	02							
RG	REGISTRO DE PRESSÃO DE PLÁSTICO 3/4	02	02							
AS	ASSENTO SANITÁRIO CONVENCIONAL	08	02							06

LEGENDAS:

	PISO	
ITEM	ESPECIFICAÇÃO	ÁREA (m²)
01	PISO EM CONCRETO DESEMPENADO (EXISTENTE)	N/A
02	PISO EM CERÂMICA 30x30cm, PEI-4 COR BEGE (EXISTENTE)	N/A
03	PISO GRANILITE COM JUNTAS DE 1,50 x 1,50m C/ CANTOS ARREDONDADOS (EXISTENTE)	N/A
04	PISO GRANILITE COM JUNTAS DE 1,50 x 1,50m NÃO POLIDO (EXISTENTE)	N/A
05	PISO EM CERÂMICA 60x60cm, cor Bege (NOVO)	131,18
07	PISO CIMENTADO (NOVO)	272,36
	PAREDE	
01	PINTURA ACRILICA FOSCA - Cor: Palha Suvinil ou Similar	4.325,34
02	PINTURA ACRÍLICA - Cor: Branco	4.329,34
03	CERÂMICA 20x30cm - Bege - Eliane ou Similar até o teto (EXISTENTE)	N/A
04	CERÂMICA 20x20 cm - Branco - Eliane ou Similar Até a Altura de 2,20m, acima acabamento em Pintura Acrílica - Branca (EXISTENTE)	N/A
05	PAREDE REVESTIDA COM RESINA ACRÍLICA até 0,80cm, acima Pintura Acrílica - Branca	269,48
06	CERÂMICA 33x60 cm - Branco - Eliane ou similar	336,61
	TETO	
01	LAJE EM CONCRETO PINTADA COM TINTA LATEX ACRÍLICA, NA COR BRANCA, ACABAMENTO FOSCO	1.704,27
02	FORRO DE GESSO PINTADO COM TINTA LATEX ACRÍLICA, NA COR BRANCA, ACABAMENTO FOSCO	267,22
03	TELHA FIBROCIMETO TIPO ONDULADA	225,90
04	GRADE COM BARRA DE FERRO COM PINTURA ESMALTE SINTÉTICO NA COR BRANCO	-
05	FORRO DE DRYWALL PINTADO COM TINTA LATEX ACRÍLICA, NA COR BRANCA, ACABAMENTO FOSCO	363,62

QUADRO DE ESQUADRIAS - JANELAS

ITEM	ESPECIFICAÇÃO	L x A (m)	TOTAL	VIV. COLETIVA	T. IDENTIFICAÇÃO	T. INCLUSÃO	PORTARIA E RECEPÇÃO	ACESSO ADM.	COZINHA E PADARIA	GALERIA	DEPÓSITO DE LIXO	GUARITAS	GERADOR	CASA DE GÁS
CB	ELEMENTO VAZADO DE CONCRETO QUADRICULADO 40x40x10 cm, 16 FUROS INCLINADOS	1,20 x 0,40	07	01				04	02					
CB1	ELEMENTO VAZADO DE CONCRETO QUADRICULADO 40x40x10 cm, 16 FUROS INCLINADOS	1,20 x 0,80	05					05						
CB2	ELEMENTO VAZADO DE CONCRETO QUADRICULADO 40x40x10 cm, 9 FUROS RETOS	2,00 x 1,80	01				01							
CB3	ELEMENTO VAZADO DE CONCRETO QUADRICULADO 40x40x10 cm, 9 FUROS RETOS	2,00 x 2,10	05								01		04	
CB6	ELEMENTO VAZADO DE CONCRETO QUADRICULADO 40x40x10 cm, 04 FUROS INCLINADOS	0,40 x 0,40	08					04						04
J01	GRADE INTERNA COM BARRA DE FERRO COM PINTURA NA COR CINZA GRAFITE	1,50 x 0,80	20	20										
J02	JANELA GUILHOTINA EM FERRO COM POLICARBONATO, REQUADRO DE FERRO E PINTURA ESMALTE NA COR CINZA GRAFITE COM GRADE DE FERRO EXTERNA	1,00 x 0,60	10				02						08	
J05	GRADE INTERNA COM BARRA DE FERRO COM PINTURA NA COR CINZA GRAFITE	2,00 x 0,40	06	06										
J06	GRADE INTERNA COM BARRA DE FERRO COM PINTURA NA COR CINZA GRAFITE	2,00 x 0,70	01	01										
J08	GRADE INTERNA COM BARRA DE FERRO COM PINTURA NA COR CINZA GRAFITE	2,00 x 1,00	01		01									
J10	GRADE INTERNA COM BARRA DE FERRO COM PINTURA NA COR CINZA GRAFITE	2,60 x 0,70	01						01					
J12A	JANELA DE CORRER EM FERRO (2 FOLHAS) COM PINTURA NA COR CINZA GRAFITE EM GRADE EXISTENTE	1,00 x 0,60	04					04						
J14	JANELA DE CORRER EM FERRO (2 FOLHAS) E GRADE INTERNA COM PINTURA NA COR CINZA GRAFITE	1,00 x 1,00	03	02				01						
J16A	JANELA DE CORRER EM FERRO (2 FOLHAS) COM PINTURA NA COR CINZA GRAFITE EM GRADE EXISTENTE	1,50 x 0,80	01					01						
J17A	GRADE INTERNA COM BARRA DE FERRO COM PINTURA NA COR CINZA GRAFITE EM JANELA EXISTENTE	1,30 x 1,00	02				02							
J24	GUILHOTINA EM FERRO COM VIDRO ARAMADO E GRADE INTERNA E PINTURA ESMALTE NA COR CINZA GRAFITE	1,00 x 0,60	04		02			01	01					
J25	GUILHOTINA EM FERRO COM VIDRO ARAMADO E GRADE INTERNA E PINTURA ESMALTE NA COR CINZA GRAFITE	1,50 x 1,00	02	01				01						
J26	GRADE INTERNA COM BARRA DE FERRO COM PINTURA NA COR CINZA GRAFITE	1,60 x 1,70	02						02					
J27	GRADE INTERNA COM BARRA DE FERRO COM PINTURA NA COR CINZA GRAFITE	1,00 x 1,70	01						01					
J28	GRADE INTERNA COM BARRA DE FERRO COM PINTURA NA COR CINZA GRAFITE	2,00 x 1,70	14		03	06		02		03				
J31	JANELA GUILHOTINA EM FERRO COM POLICARBONATO, REQUADRO DE FERRO E PINTURA ESMALTE NA COR CINZA GRAFITE COM GRADE DE FERRO EXTERNA	0,60 x 0,40	03	02				01						
V01	VISOR DE VIDRO ARAMADO, REQUADRO METÁLICO E PINTURA ESMALTE SINTÉTICO NA COR CINZA GRAFITE	1,00 x 1,00	05					05						
V02	VISOR DE VIDRO ARAMADO, REQUADRO METÁLICO E PINTURA ESMALTE SINTÉTICO NA COR CINZA GRAFITE	1,50 x 1,00	01	01										
V04	VISOR DE VIDRO A PROVA DE BALAS, REQUADRO METÁLICO E PINTURA ESMALTE SINTÉTICO NA COR CINZA GRAFITE	1,50 x 1,20	06										06	
V05	VISOR DE VIDRO A PROVA DE BALAS, REQUADRO METÁLICO E PINTURA ESMALTE SINTÉTICO NA COR CINZA GRAFITE	2,60 x 1,20	12										12	
V06	VISOR DE VIDRO A PROVA DE BALAS, REQUADRO METÁLICO E PINTURA ESMALTE SINTÉTICO NA COR CINZA GRAFITE	3,00 x 1,20	06										06	
TM	TELA DE NYLON TIPO MOSQUITEIRO COM MOLDURA EM ALUMÍNIO ANODIZADO NATURAL	1,00 x 0,80	01						01					
TM1	TELA DE NYLON TIPO MOSQUITEIRO COM MOLDURA EM ALUMÍNIO ANODIZADO NATURAL	1,50 x 0,80	01						01					
TM2	TELA DE NYLON TIPO MOSQUITEIRO COM MOLDURA EM ALUMÍNIO ANODIZADO NATURAL	2,00 x 0,80	15						15					

QUADRO DE ESPECIFICAÇÕES - BANCADAS

REF.	LARG.	PROF.	DESCRIÇÃO	TOTAL	VIV. COLETIVA	T. IDENTIFICAÇÃO	T. INCLUSÃO	PORTARIA E RECEPÇÃO	ACESSO ADM/ ADMINISTRAÇÃO	COZINHA E PADARIA	DEPÓSITO DE LIXO	GUARITAS
BE	-	-	BANCADA EXISTENTE	-								
PRE	-	-	PRATELEIRA EXISTENTE	-								
PR01	2,13m	0,50m	PRATELEIRA DE CONCRETO MOLDADA IN LOCO, ACAB. EM RESINA EPOXI	04						04		
BC01	VAR.	0,50m	BANCADA DE CONCRETO MOLDADA IN LOCO, ACAB. EM RESINA EPOXI	01						01		
BC02	1,50m	0,35m	BANCADA DE CONCRETO MOLDADA IN LOCO, ACAB. EM RESINA EPOXI	02						02		
BC03	1,30m	0,35m	BANCADA DE CONCRETO MOLDADA IN LOCO, ACAB. EM RESINA EPOXI	08						08		
BC04	VAR.	0,50m	BANCADA DE CONCRETO MOLDADA IN LOCO, ACAB. EM RESINA EPOXI	01	01							
BC01	3,66m	0,50m	BANCADA DE CONCRETO MOLDADA IN LOCO, REVESTIDA EM INOX 304	01							01	
BC02	VAR.	VAR.	BANCADA DE CONCRETO MOLDADA IN LOCO, REVESTIDA EM INOX 304	01							01	
BC03	5,20m	0,60m	BANCADA DE CONCRETO MOLDADA IN LOCO, REVESTIDA EM INOX 304	01							01	
BC04	VAR.	VAR.	BANCADA DE CONCRETO MOLDADA IN LOCO, REVESTIDA EM INOX 304	01							01	
BC05	4,05	0,60m	BANCADA DE CONCRETO MOLDADA IN LOCO, REVESTIDA EM INOX 304	01							01	
BC06	VAR.	0,60m	BANCADA DE CONCRETO MOLDADA IN LOCO, REVESTIDA EM INOX 304	01							01	
BC07	VAR.	0,60m	BANCADA DE CONCRETO MOLDADA IN LOCO, REVESTIDA EM INOX 304	01							01	
BC08	VAR.	VAR.	BANCADA DE CONCRETO MOLDADA IN LOCO, REVESTIDA EM INOX 304	01							01	
BC09	VAR.	VAR.	BANCADA DE CONCRETO MOLDADA IN LOCO, REVESTIDA EM INOX 304	01							01	
BC10	VAR.	VAR.	BANCADA DE CONCRETO MOLDADA IN LOCO, REVESTIDA EM INOX 304	01	01							
BG01	VAR.	VAR.	BANCADA DE GARNITO CINZA ANDORINHA, ACAB. POLIDO	01							01	

REV.	DATA	DESCRIÇÃO	ELAB.	APROV.
R02	09/05/2025	Adequação das exigências da CEHAB	Patrícia	Catarina
R01	17/01/2025	Adequação Arquitetônica das necessidades in loco e as normas vigentes.	Patrícia	Catarina
R00	08/03/2019	Emissão inicial		

Secretaria de Projetos Estratégicos

GOVERNO DO ESTADO DE PERNAMBUCO
SECRETARIA DE PROJETOS ESTRATÉGICOS DE PERNAMBUCO - SEPE
ESCRITÓRIO DE PROJETOS

OBJETO:
PROJETO PARA ADEQUAÇÃO DOS SERVIÇOS DE OBRAS REMANESCENTES DA AMPLIAÇÃO DA PENITENCIÁRIA JUÍZ PLÁCIDO DE SOUZA

CONTRATANTE: Secretaria de Administração Penitenciária e Ressocialização - SEAP
CONTRATADA: **Secretaria de Projetos Estratégicos (SEPE)**
LOCALIZAÇÃO: Rua Espírito Santo, 36 - Vassoural, Caruaru - PE
ETAPA: Projeto Executivo
PROPRIETÁRIO: Secretaria de Administração Penitenciária e Ressocialização - SEAP
RESP. TÉCNICO: Irma Caetano de Holanda Lins CAU-PE: A462497

AUTOR(A): **RRT INICIAL: 8351611** Carlos Roballo CAU 192164-9 /PE
CO-AUTOR(A): Anderson Silva CAU/PE A103305-0; Patrícia Ribeiro CAU/PE A311176-8; Paulo Ribeiro CAU/PE A276447-4
gov.br Documento assinado digitalmente PATRICIA HEWILLY RIBEIRO DA SILVA Data: 15/09/2025 11:04:09-0300 Verifique em https://validar.iti.gov.br

DISCIPLINA: PROJETO DE ARQUITETURA
CONTEÚDO: PLANTA BAIXA TÉRREO E COBERTA - ACESSO ADM./ PARLATÓRIO / ALOJAMENTO DOS AGENTES
ESCALA: INDICADA
DATA: MAIO/2025
CODIFICAÇÃO: GOVPE-SPP-CAR-L00-PRE_PJP-GER-PE-DET-P000.dwg
PRANCHA: 16/33 R02