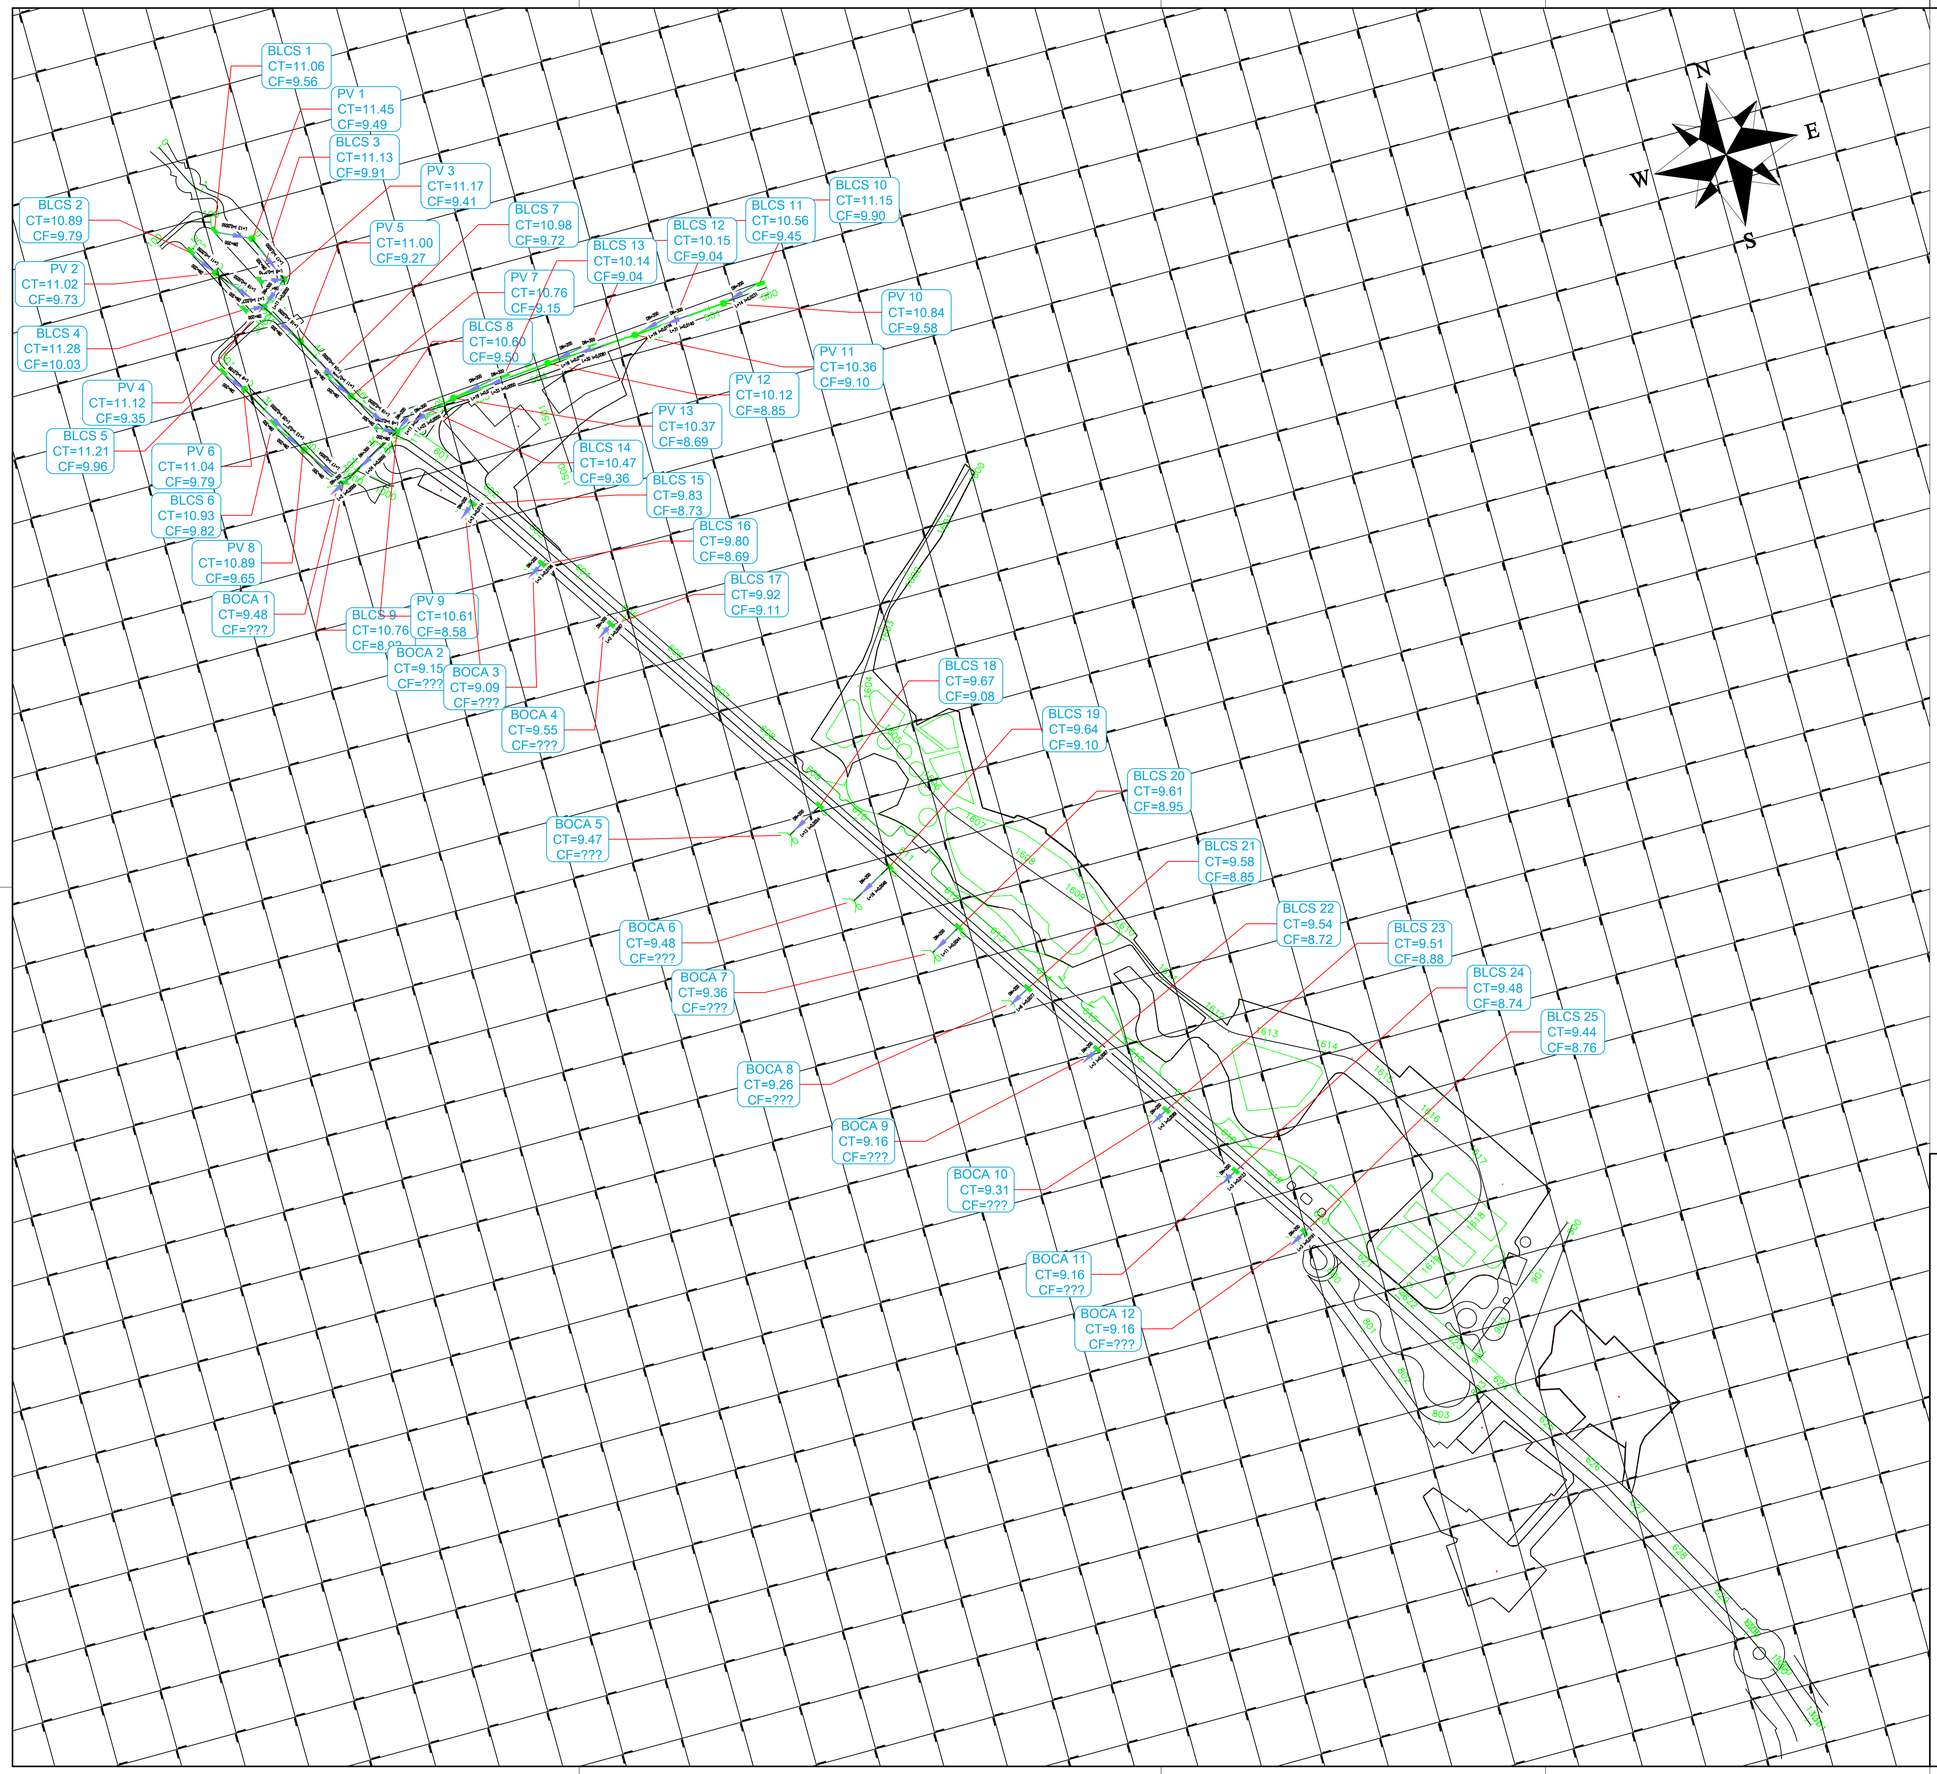

Legenda:

R00	10.25	EMITIDO
REV	DATA	DESCRIÇÃO

Secretaria de Projetos Estratégicos

GOVERNO DO ESTADO DE PERNAMBUCO

SECRETARIA DE PROJETOS ESTRATÉGICOS DO ESTADO DE PERNAMBUCO

OBJETO:

PROJETO DE AMPLIAÇÃO E REFORMA DO PARQUE DOIS IRMÃOS

CONTRATANTE:
SECRETARIA DE MEIO AMBIENTE, SUSTENTABILIDADE E FERNANDO DE NORONHA (SEMAS-PE)

CONTRATADA:
A SER PRENCHIDO APÓS LICITAÇÃO

LOCALIZAÇÃO:
PRAÇA FARIAS NEVES, S/N - DOIS IRMÃOS, RECIFE - PE, 52171-011

PROPRIETÁRIO:

SECRETARIA DE PROJETOS ESTRATÉGICOS
CNPJ: 21.825.676/0001-94

RESPONSÁVEL TÉCNICO:

ANA PAULA CASCÃO
CAU-PE Nº A768669

PROJETISTAS:

gov.br Documento assinado digitalmente
HEVERTON GONCALVES DA SILVA SANTOS
Data: 02/02/2026 16:28:39-0300
Verifique em https://validar.iti.gov.br

HEVERTON G. S. SANTOS
CREA-PE: 182101211-9

DISCIPLINA:
DRENAGEM

ETAPA:
PROJETO BÁSICO

CONTEÚDO:
PLANTA BAIXA

PRANCHA:
01/03 R00

ESCALA: 1:1000

DATA: JAN/2026

CODIFICAÇÃO:
GOVPE-SPE-REC-HDI_PLI-DRE-GERL-B-000