
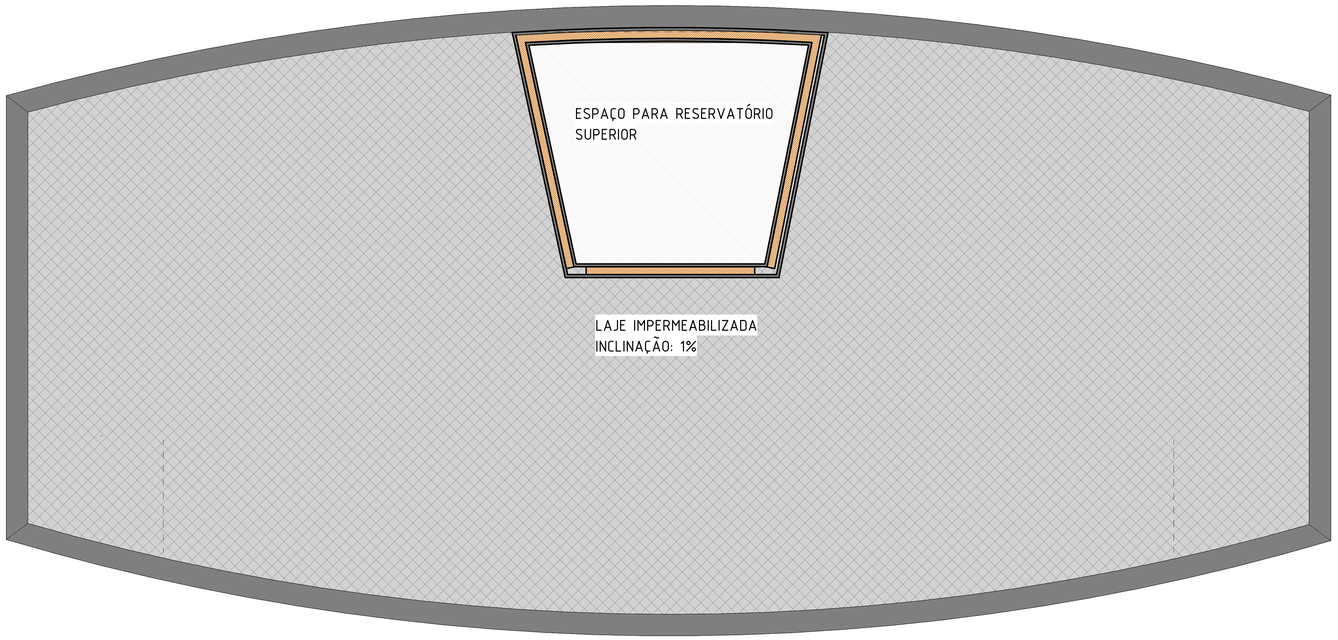


1 PLANTA DE COBERTA
1 : 25

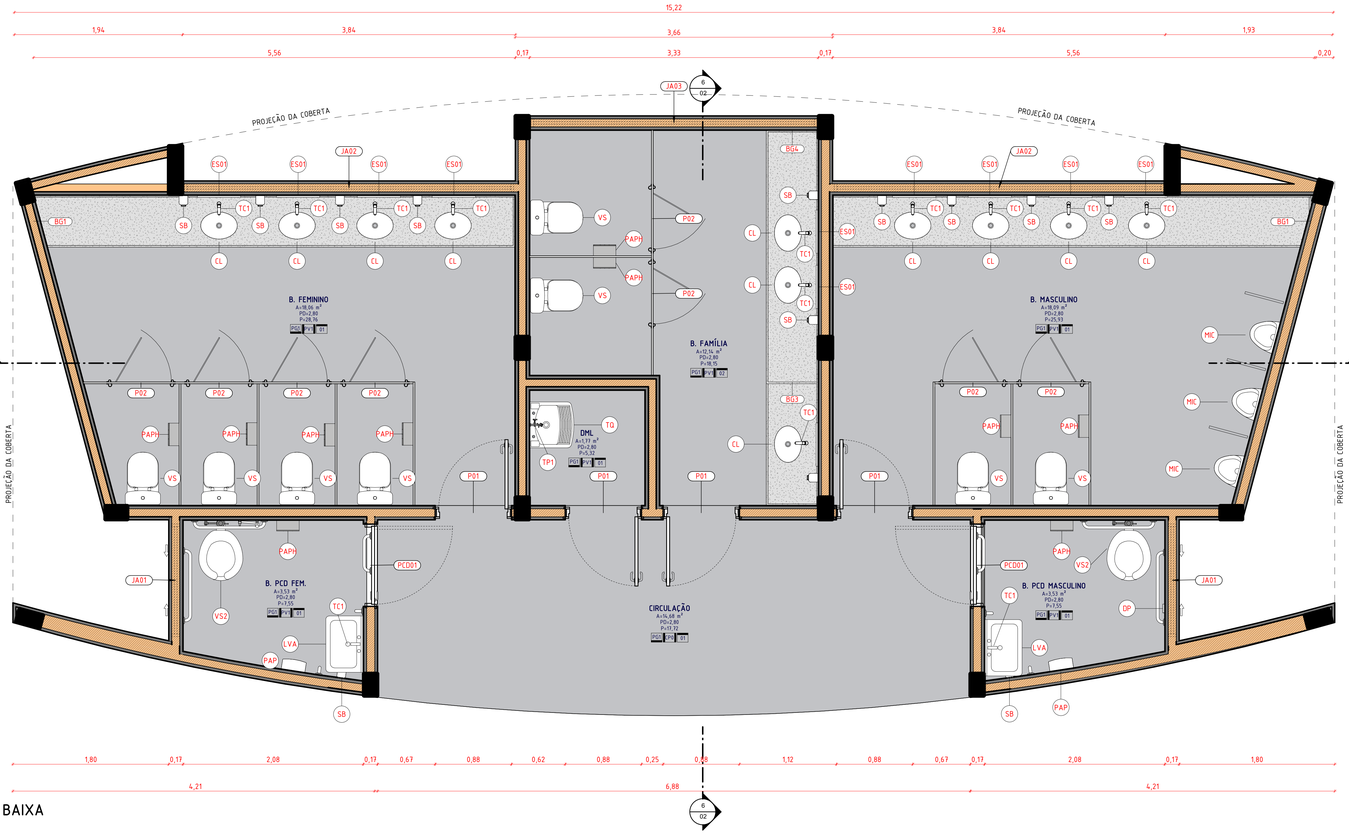

2 PLANTA BAIXA
1 : 25

QUADRO DE AMBIENTES1

NOME	ÁREA (m²)	PERÍMETRO
B. FAMÍLIA	12,14 m²	18,15
B. FEMININO	18,06 m²	28,76
B. MASCULINO	18,09 m²	25,93
B. PCD FEM.	3,53 m²	7,55
B. PCD MASCULINO	3,53 m²	7,55
CIRCULAÇÃO	14,68 m²	17,72
DML	1,77 m²	5,32

QUADRO DE ESPECIFICAÇÕES - CHAPIM

Descrição	Comprimento
CHAPIM OU CAPA DE MURO PRE-MOLDADO EM CONCRETO TIPO "CAPELINHA", COM PINGADEIRA L= 19 CM, E= 6 CM	51,59

ÁREA DE IMPERMEABILIZAÇÃO DA COBERTA

Material: Descrição	Material: Área
IMPERMEABILIZAÇÃO DE SUPERFÍCIE COM MANTA ASFÁLTICA, UMA CAMADA, INCLUSIVE APLICAÇÃO DE PRIMER ASFÁLTICO, E=4 MM	112,78 m²

QUADRO DE ESPECIFICAÇÕES - ESQUADRIAS - PORTAS

CÓD.	QNT.	LARG.	ALT.	DESCRIÇÃO
P01	4	0,80	2,10	KIT PORTA PRONTA MACANETA DO TIPO ALAVANCA DE ALTA RESISTÊNCIA, FECHADURA TIPO ROSETA EM ACO CARBONO, DE GIRO, SEMDCA
P02	8	0,70	1,80	PORTA EM ALUMÍNIO DE ABRIR TIPO VENEZIANA COM GUARNIÇÃO, FIXAÇÃO COM PARAFUSOS - FORNECIMENTO E INSTALAÇÃO. AF_10/2025
PCD01	2	0,90	2,10	KIT DE PORTA DE MADEIRA PARA PINTURA, SEMI-OCA (LEVE OU MÉDIA), PADRÃO MÉDIO, 90X210CM, ESPESSURA DE 3.5CM, COM BARRA HORIZONTAL NAS FACES INTERNAS E EXTERNAS E CHAPA DE PROTEÇÃO DE IMPACTO 30X80CM

QUADRO DE ESPECIFICAÇÕES - ESQUADRIAS - JANELAS

REF.	QNT.	LARG.	ALT.	PEITORIL	DESCRIÇÃO
JA01	2	1,30	0,50	1,95	JANELA DE CORRER COM ESTRUTURA DE ALUMÍNIO ANODIZADO BRANCO, COM VIDRO E COM PEITORIL LARGURA DE 60CM, VIDRO TRANSPARENTE 4 MM
JA02	2	3,80	0,50	1,90	JANELA DE ALUMÍNIO ANODIZADO BRANCO, ABERTURA TIPO DE CORRER, 4 FOLHAS, TELA MOSQUITEIRO, VIDRO TRANSPARENTE 4MM
JA03	1	3,30	0,50	1,90	JANELA DE ALUMÍNIO ANODIZADO BRANCO, ABERTURA TIPO DE CORRER, 4 FOLHAS, TELA MOSQUITEIRO, VIDRO TRANSPARENTE 4MM

QUADRO DE ESPECIFICAÇÕES - MATERIAIS PAREDES TÉRREO

AMBIENTE	CÓD	DESCRIÇÃO	ÁREA	VOLUME
	A01	ALVENARIA DE VEDAÇÃO DE BLOCOS CERÂMICOS FURADOS NA HORIZONTAL DE 9X19X29 CM (ESPESSURA 9 CM) E ARGAMASSA DE ASSENTAMENTO COM PREPARO EM BETONEIRA. AF_12/2021 (103356)	170,61 m²	15,19 m³
B. FAMÍLIA				
B. FAMÍLIA	PV1	REVESTIMENTO CERÂMICO PARA PAREDES INTERNAS COM PLACAS TIPO PASTILHA DE DIMENSÕES 2,5 X 2,5 CM (PLACAS DE 30 X 30 CM) EM APLICADAS NA ALTURA INTEIRA DAS PAREDES.	33,92 m²	0,17 m³
B. FAMÍLIA	R03	DIVISÓRIA DE GRANITO NA COR CINZA ANDORINHA	5,36 m²	0,10 m³
B. FAMÍLIA	R04	EMBOÇO, EM ARGAMASSA TRAÇO 1:2:8, PREPARO MANUAL, APLICADO MANUALMENTE EM PAREDES INTERNAS , E = 17,5MM, COM TALISCAS. AF_03/2024	33,92 m²	0,85 m³
B. FAMÍLIA	R08	CHAPISCO INTERNO DESEMPENADO	33,92 m²	0,17 m³
B. FEMININO				
B. FEMININO	PV1	REVESTIMENTO CERÂMICO PARA PAREDES INTERNAS COM PLACAS TIPO PASTILHA DE DIMENSÕES 2,5 X 2,5 CM (PLACAS DE 30 X 30 CM) EM APLICADAS NA ALTURA INTEIRA DAS PAREDES.	45,13 m²	0,23 m³
B. FEMININO	R03	DIVISÓRIA DE GRANITO NA COR CINZA ANDORINHA	11,87 m²	0,24 m³
B. FEMININO	R04	EMBOÇO, EM ARGAMASSA TRAÇO 1:2:8, PREPARO MANUAL, APLICADO MANUALMENTE EM PAREDES INTERNAS , E = 17,5MM, COM TALISCAS. AF_03/2024	45,15 m²	1,13 m³
B. FEMININO	R08	CHAPISCO INTERNO DESEMPENADO	45,13 m²	0,23 m³
B. MASCULINO				
B. MASCULINO	PV1	REVESTIMENTO CERÂMICO PARA PAREDES INTERNAS COM PLACAS TIPO PASTILHA DE DIMENSÕES 2,5 X 2,5 CM (PLACAS DE 30 X 30 CM) EM APLICADAS NA ALTURA INTEIRA DAS PAREDES.	44,24 m²	0,22 m³
B. MASCULINO	R03	DIVISÓRIA DE GRANITO NA COR CINZA ANDORINHA	8,30 m²	0,17 m³
B. MASCULINO	R04	EMBOÇO, EM ARGAMASSA TRAÇO 1:2:8, PREPARO MANUAL, APLICADO MANUALMENTE EM PAREDES INTERNAS , E = 17,5MM, COM TALISCAS. AF_03/2024	44,25 m²	1,11 m³
B. MASCULINO	R08	CHAPISCO INTERNO DESEMPENADO	44,24 m²	0,22 m³
B. PCD FEM.				
B. PCD FEM.	PV1	REVESTIMENTO CERÂMICO PARA PAREDES INTERNAS COM PLACAS TIPO PASTILHA DE DIMENSÕES 2,5 X 2,5 CM (PLACAS DE 30 X 30 CM) EM APLICADAS NA ALTURA INTEIRA DAS PAREDES.	18,96 m²	0,09 m³
B. PCD FEM.	R04	EMBOÇO, EM ARGAMASSA TRAÇO 1:2:8, PREPARO MANUAL, APLICADO MANUALMENTE EM PAREDES INTERNAS , E = 17,5MM, COM TALISCAS. AF_03/2024	18,97 m²	0,47 m³
B. PCD FEM	R08	CHAPISCO INTERNO DESEMPENADO	18,95 m²	0,09 m³
B. PCD MASCULINO				
B. PCD MASCULINO	PV1	REVESTIMENTO CERÂMICO PARA PAREDES INTERNAS COM PLACAS TIPO PASTILHA DE DIMENSÕES 2,5 X 2,5 CM (PLACAS DE 30 X 30 CM) EM APLICADAS NA ALTURA INTEIRA DAS PAREDES.	18,96 m²	0,09 m³
B. PCD MASCULINO	R04	EMBOÇO, EM ARGAMASSA TRAÇO 1:2:8, PREPARO MANUAL, APLICADO MANUALMENTE EM PAREDES INTERNAS , E = 17,5MM, COM TALISCAS. AF_03/2024	18,93 m²	0,47 m³
B. PCD MASCULINO	R08	CHAPISCO INTERNO DESEMPENADO	18,95 m²	0,09 m³
CIRCULAÇÃO				
CIRCULAÇÃO		EMBOÇO, EM ARGAMASSA TRAÇO 1:2:8, PREPARO MANUAL, APLICADO MANUALMENTE EM PAREDES INTERNAS , E = 17,5MM, COM TALISCAS. AF_03/2024	18,41 m²	0,46 m³
CIRCULAÇÃO	CP0	CONCRETO PIGMENTADO NA COR OCRE COM ACABAMENTO TALISCADO, COM VÃOS INTERNO	18,41 m²	0,09 m³
CIRCULAÇÃO	R08	CHAPISCO INTERNO DESEMPENADO	18,39 m²	0,09 m³
DML				
DML	PV1	REVESTIMENTO CERÂMICO PARA PAREDES INTERNAS COM PLACAS TIPO PASTILHA DE DIMENSÕES 2,5 X 2,5 CM (PLACAS DE 30 X 30 CM) EM APLICADAS NA ALTURA INTEIRA DAS PAREDES.	11,87 m²	0,06 m³
DML	R04	EMBOÇO, EM ARGAMASSA TRAÇO 1:2:8, PREPARO MANUAL, APLICADO MANUALMENTE EM PAREDES INTERNAS , E = 17,5MM, COM TALISCAS. AF_03/2024	11,87 m²	0,30 m³
DML	R08	CHAPISCO INTERNO DESEMPENADO	11,87 m²	0,06 m³
FACHADA				
FACHADA	CP14	CONCRETO PIGMENTADO NA COR OCRE, ACABAMENTO TALISCADO, COM VÃOS EXTERNO	35,63 m²	0,18 m³
FACHADA	CP15	EMBOÇO OU MASSA ÚNICA EM ARGAMASSA TRAÇO 1:2:8, PREPARO MANUAL, APLICADA MANUALMENTE EM PANOS DE FACHADA COM PRESENÇA DE VÃOS, ESPESSURA DE 25 MM. AF_08/2022	35,68 m²	0,89 m³
FACHADA	CT1	CONCRETO PIGMENTADO NA COR OCRE, ACABAMENTO TALISCADO, SEM VÃOS EXTERNO	122,33 m²	0,62 m³
FACHADA	EM01	EMBOÇO OU MASSA ÚNICA EM ARGAMASSA TRAÇO 1:2:8, PREPARO MANUAL, APLICADA MANUALMENTE EM PANOS DE FACHADA SEM PRESENÇA DE VÃOS, ESPESSURA DE 25 MM. AF_08/2022	149,86 m²	3,66 m³
FACHADA	R06	CHAPISCO EXTERNO DESEMPENADO COM PRESENÇA DE VÃOS	64,56 m²	0,32 m³
FACHADA	R09	CHAPISCO EXTERNO DESEMPENADO SEM PRESENÇA DE VÃOS	113,77 m²	0,57 m³

QUADRO DE ESPECIFICAÇÕES - CONTRAPISO

AMBIENTE	REF.	DESCRIÇÃO	ÁREA
B. FAMÍLIA	01	CONTRAPISO+LASTRO	12,79 m²
B. FEMININO	01	CONTRAPISO+LASTRO	18,88 m²
B. MASCULINO	01	CONTRAPISO+LASTRO	18,88 m²
CIRCULAÇÃO	01	CONTRAPISO+LASTRO	14,78 m²
DML	01	CONTRAPISO+LASTRO	1,99 m²
PCD FEMININO	01	CONTRAPISO+LASTRO	3,53 m²
PCD MASCULINO	01	CONTRAPISO+LASTRO	3,84 m²

QUADRO DE ESPECIFICAÇÃO - AMBIENTES IMPERMEABILIZADOS


Nome	CÓDIGO	ÁREA	PERÍMETRO	RODAPÉ IMPERMEABILIZADO	IMPERMEABILIZAÇÃO TOTAL	MATERIAL PISO
B. FAMÍLIA	PG1	12,14 m²	18,15	9,08 m²	21,22 m²	PISO EM GRANILITE, MARMORITE OU GRANITINA EM AMBIENTES INTERNOS, NA COR CINZA COM ESPESSURA DE 8 mm. RODAPÉ NO MESMO MATERIAL H=5CM
B. FEMININO	PG1	18,06 m²	28,76	14,38 m²	32,44 m²	PISO EM GRANILITE, MARMORITE OU GRANITINA EM AMBIENTES INTERNOS, NA COR CINZA COM ESPESSURA DE 8 mm. RODAPÉ NO MESMO MATERIAL H=5CM
B. MASCULINO	PG1	18,09 m²	25,93	12,96 m²	31,06 m²	PISO EM GRANILITE, MARMORITE OU GRANITINA EM AMBIENTES INTERNOS, NA COR CINZA COM ESPESSURA DE 8 mm. RODAPÉ NO MESMO MATERIAL H=5CM
B. PCD FEM.	PG1	3,53 m²	7,55	3,78 m²	7,31 m²	PISO EM GRANILITE, MARMORITE OU GRANITINA EM AMBIENTES INTERNOS, NA COR CINZA COM ESPESSURA DE 8 mm. RODAPÉ NO MESMO MATERIAL H=5CM
B. PCD MASCULINO	PG1	3,53 m²	7,55	3,78 m²	7,31 m²	PISO EM GRANILITE, MARMORITE OU GRANITINA EM AMBIENTES INTERNOS, NA COR CINZA COM ESPESSURA DE 8 mm. RODAPÉ NO MESMO MATERIAL H=5CM
CIRCULAÇÃO	PG1	14,68 m²	17,72	8,86 m²	23,54 m²	PISO EM GRANILITE, MARMORITE OU GRANITINA EM AMBIENTES INTERNOS, NA COR CINZA COM ESPESSURA DE 8 mm. RODAPÉ NO MESMO MATERIAL H=5CM
DML	PG1	1,77 m²	5,32	2,66 m²	4,43 m²	PISO EM GRANILITE, MARMORITE OU GRANITINA EM AMBIENTES INTERNOS, NA COR CINZA COM ESPESSURA DE 8 mm. RODAPÉ NO MESMO MATERIAL H=5CM
Total geral: 7					127,30 m²	

QUADRO DE ESPECIFICAÇÕES - PINTURA DE TETO


AMBIENTE	REF.	DESCRIÇÃO	ÁREA
B. FAMÍLIA	02	FORRO EM GESSO ACARTONADO	12,73 m²
B. FEMININO	01	CHAPISCO + EMBOÇO + MASSA CORRIDA + PINTURA BRANCA	18,36 m²
B. MASCULINO	01	CHAPISCO + EMBOÇO + MASSA CORRIDA + PINTURA BRANCA	18,32 m²
CIRCULAÇÃO	01	CHAPISCO + EMBOÇO + MASSA CORRIDA + PINTURA BRANCA	13,89 m²
DML	01	CHAPISCO + EMBOÇO + MASSA CORRIDA + PINTURA BRANCA	1,77 m²
PCD FEMININO	01	CHAPISCO + EMBOÇO + MASSA CORRIDA + PINTURA BRANCA	3,53 m²
PCD MASCULINO	01	CHAPISCO + EMBOÇO + MASSA CORRIDA + PINTURA BRANCA	3,59 m²

QUADRO DE ESPECIFICAÇÕES - LOUÇAS, METAIS E ACESSÓRIOS

CÓD	DESCRIÇÃO	QNT.
BR80	BARRA DE APOIO RETA, EM ACO INOX POLIDO, COMPRIMENTO 80 CM, FIXADA NA PAREDE - FORNECIMENTO E INSTALAÇÃO. AF_01/2020	4
BR60	BARRA DE APOIO RETA, EM ACO INOX POLIDO, COMPRIMENTO 60CM, FIXADA NA PAREDE - FORNECIMENTO E INSTALAÇÃO. AF_01/2020	4
VS	CAIXA ACLOPADA LOUCA BRANCA	8
CL	CUBA DE EMBUTIR OVAL BRANCA	11
PAPH	DESPENSER PARA PAPEL HIGIÊNICO - ROLO GRANDE	10
DP	DISPOSITIVO DE ALARME SONORO E VISUAL 2 DISPOSITIVOS POR BANHEIRO COM DUPLO ACIONAMENTO, CONFORMW NBR 9050	2
DC	DUCHA HIGIÊNICA COM REGISTRO	1
ES01	ESPELHO TIPO CRISTAL DIMENSÕES 50X100 CM, ESPESSURA DE 4 mm. FIXADO COM PARAFUSOS E BOTÕES DE ACAB. EM INOX.	11
LVA	LAVATORIO DE CANTO EM LOUCA BRANCA ACESSIVEL, (SEM COLUNA) COM ESPELHO 70 X 90 C, ESPESSURA DE 4 MM ANGULADO A 10º FIXADO NA PAREDE, DE ACORDO COM A NBR 9050	2
MIC	MICTÓRIO COM SIFÃO INTEGRADO PARA VÁLVULA EMBUTIDA	3
PMC	PARTIÇÃO PARA MICTORIO EM GRANITO CINZA ANDORINHA, 90X45 CM, 150M RECUADA DO CHÃO	3
SB	SABONETEIRA PLASTICA TIPO DISPENSER PARA SABONETE LIQUIDO COM RESERVATÓRIO 800 A 1500 ML, INCLUSO FIXAÇÃO	13
TG	TANQUE DE LOUÇA BRANCA COM COLUNA, 30L OU EQUIVALENTE, INCLUSO SIFÃO FLEXÍVEL EM PVC, VÁLVULA METÁLICA E TORNEIRA DE METAL CROMADO PADRÃO MÉDIO - FORNECIMENTO E INSTALAÇÃO. AF_01/2020	1
PAP	TOALHEIRO PLASTICO TIPO DISPENSER PARA PAPEL TOALHA INTERFOLHADO	2
TP1	TORNEIRA CROMADA 1/2" OU 3/4" PARA TANQUE, PADRÃO POPULAR - FORNECIMENTO E INSTALAÇÃO. AF_01/2020 (86911)	1
TC1	TORNEIRA DE MESA COM FECHAMENTO AUTOMÁTICO PARA LAVATÓRIO	13
VS	VASO SANITARIO SIFONADO CONVENCIONAL COM LOUÇA BRANCA, INCLUSO CONJUNTO DE LIGAÇÃO PARA BACIA SANITÁRIA AJUSTÁVEL	8
VS2	VASO SANITARIO SIFONADO CONVENCIONAL PARA PCD SEM FLUXO FRONTAL COM LOUÇA BRANCA SEM ASSENTO, INCLUSO CONJUNTO DE LIGAÇÃO PARA BACIA SANITÁRIA AJUSTÁVEL - FORNECIMENTO E INSTALAÇÃO. AF_01/2020	2

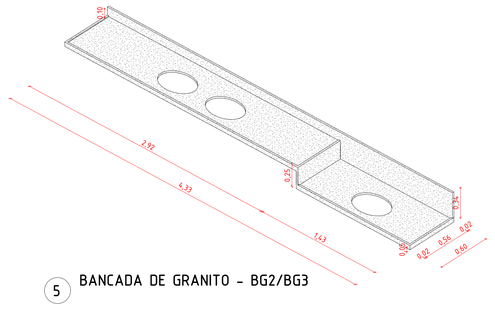


5 BANCADA DE GRANITO - BG2/BG3

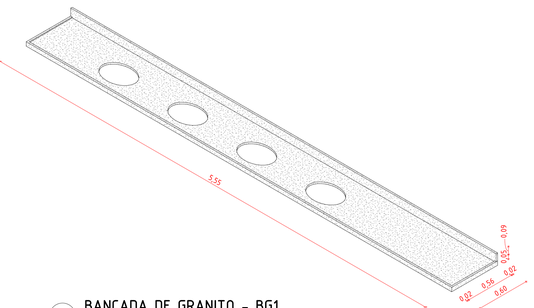

4 BANCADA DE GRANITO - BG1

QUADRO DE ESPECIFICAÇÕES - BANCADA 1 PAREDE

CÓD	Descrição	LARG.	PROF.	ÁREA	TESTEIRA	RESPALDO
BG4	BANCADA PARA ÁREA MOLHADA EM GRANITO BRANCO COM TESTEIRA DE 10cm	2,92	0,60	1,75 m²	4,52	2,92
BG3	BANCADA PARA ÁREA MOLHADA EM GRANITO BRANCO COM TESTEIRA DE 10cm	1,43	0,60	0,86 m²	2,63	1,43
BG1	BANCADA PARA ÁREA MOLHADA EM GRANITO BRANCO COM TESTEIRA DE 10cm	5,55	0,60	3,33 m²	6,75	5,55
BG1	BANCADA PARA ÁREA MOLHADA EM GRANITO BRANCO COM TESTEIRA DE 10cm	5,55	0,60	3,33 m²	6,75	5,55

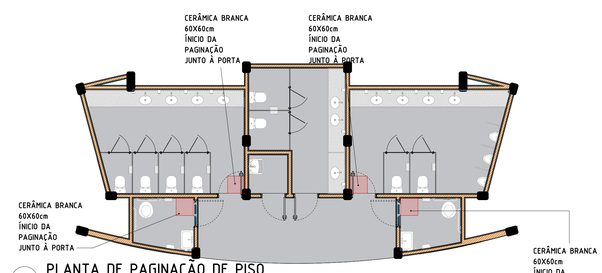

3 PLANTA DE PAGINAÇÃO DE PISO
1 : 75

REV	DATA	DESCRIÇÃO

Secretaria de Projetos Estratégicos

GOVERNO DO ESTADO DE PERNAMBUCO
SECRETARIA DE PROJETOS ESTRATÉGICOS DO ESTADO DE PERNAMBUCO

OBJETO:
PROJETO DE REFORMA - PARQUE ESTADUAL DOIS IRMÃOS

CONTRATANTE: SEPE
CONTRATADA: SEPE
LOCALIZAÇÃO: Praça Farias Neves, s/n - Dois Irmãos, Recife - PE, 52171-011
PROPRIETÁRIO: SECRETARIA DE PROJETOS ESTRATÉGICOS CNPJ: 21825.676/0001-94
RESPONSÁVEL TÉCNICO: NOME: ANA PAULA CASCÃO CAU-PE: A76866-9


govbr Documento assinado digitalmente IVISON GUEDES DE LIMA SEGUNDO Data: 05/02/2026 11:51:04-0300 Verifique em https://validar.iti.gov.br
govbr Documento assinado digitalmente WALTER OTTO NEUENSCHWANDER JUNIOR Data: 05/02/2026 14:16:27-0300 Verifique em https://validar.iti.gov.br

IVISON GUEDES L. II — CAU A3780603
W.OTTO NEUENSCHWANDER JR. — CAU-PE: A70068-1


DISCIPLINA: ARQUITETURA
ETAPA: ETAPA
CONTEÚDO: PLANTA DE COBERTA E PLANTA BAIXA
ESCALA: Como indicado
DATA: 14/08/25
CODIFICAÇÃO: GOVPE-SPE-REC-HDI_PLI-ARQ-BANH-B-001
PRANCHA: 01/02



5 Corte 1
1 : 25

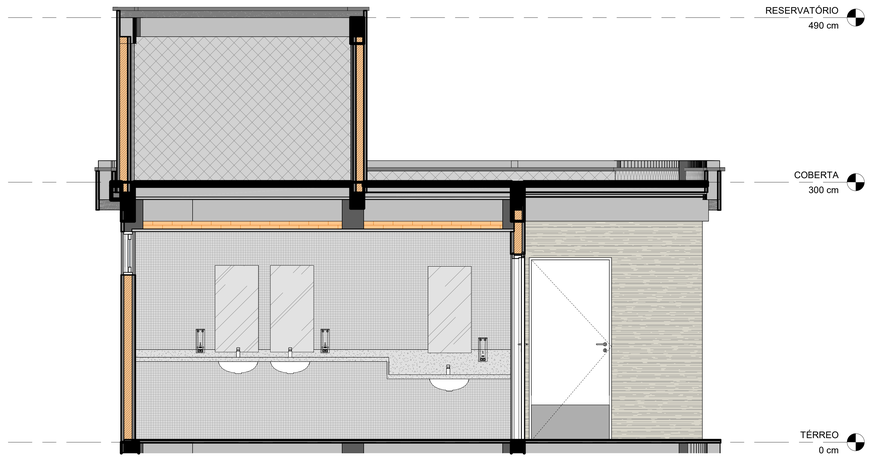


6 Corte 2
1 : 25

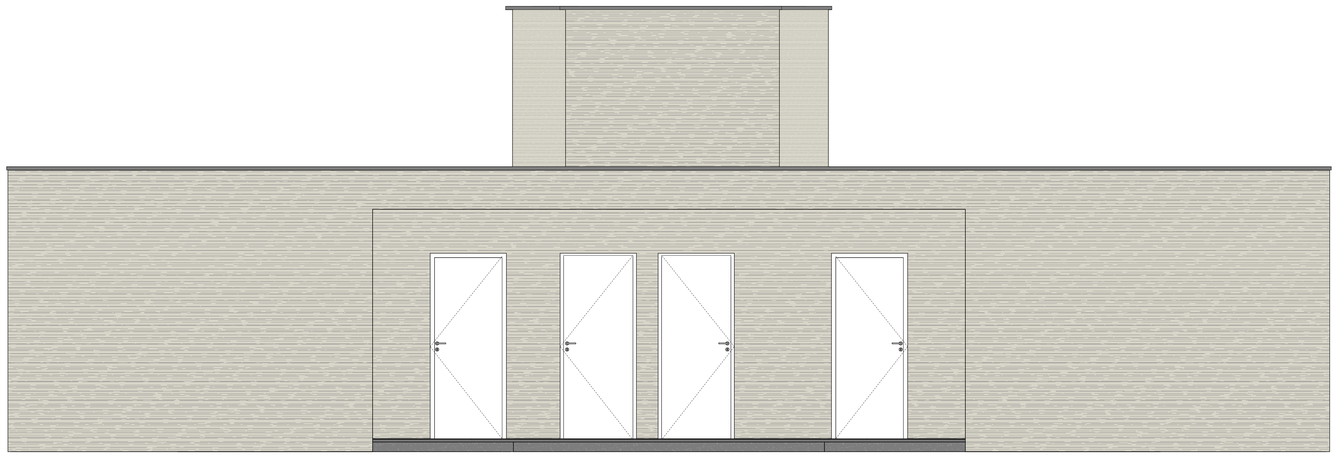

1 ELEVAÇÃO FRONTAL
1 : 25



3 ELEVAÇÃO LATERAL
1 : 25

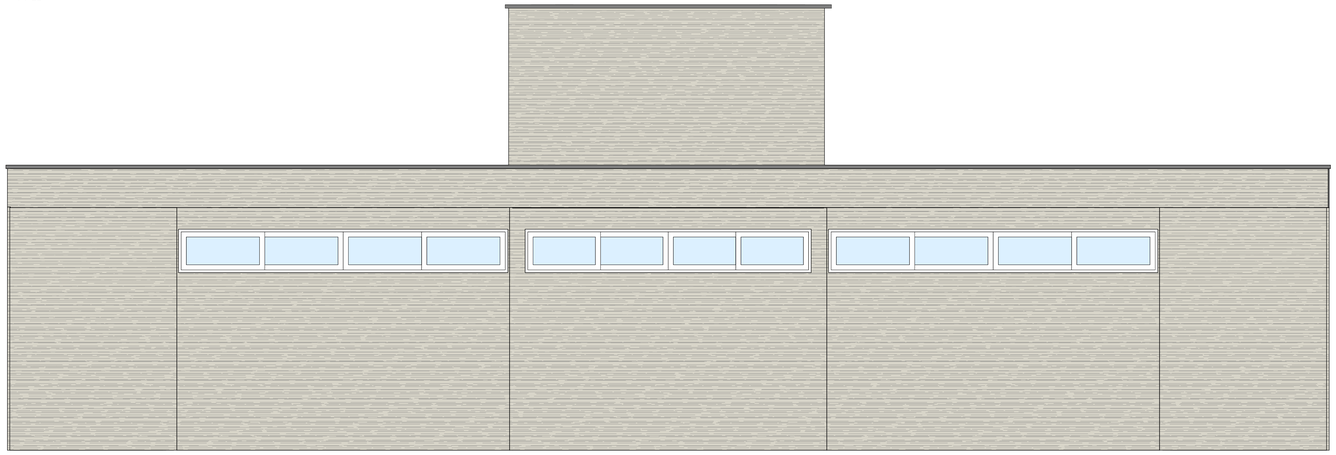

2 ELEVAÇÃO FUNDOS
1 : 25

REV	DATA	DESCRIÇÃO

GOVERNO DO ESTADO DE PERNAMBUCO
SECRETARIA DE PROJETOS ESTRATÉGICOS DO ESTADO DE PERNAMBUCO

OBJETO:
PROJETO DE REFORMA – PARQUE ESTADUAL DOIS IRMÃOS

CONTRATANTE: SEPE
CONTRATADA: SEPE
LOCALIZAÇÃO: Praça Farias Neves, s/n - Dois Irmãos, Recife - PE, 52171-011
PROPRIETÁRIO:
RESPONSÁVEL TÉCNICO:
SECRETARIA DE PROJETOS ESTRATÉGICOS
CNPJ: 21.825.676/0001-94
NOME: ANA PAULA CASCÃO
CAU-PE: A76866-9
PROJETISTAS:

IVISON GUEDES L. II
CAU A308663

W.OTTO NEUENSCHWANDER JR.
CAU-PE: A70068-1

DISCIPLINA: ARQUITETURA
ETAPA: ETAPA
CONTEÚDO: CORTES E FACHADAS
PRANCHA: 02/02
ESCALA: 1 : 25
DATA: 14/08/25
CODIFICAÇÃO: GOVPE-SPE-REC-HDI_PLI-ARQ-BANH-B-001