
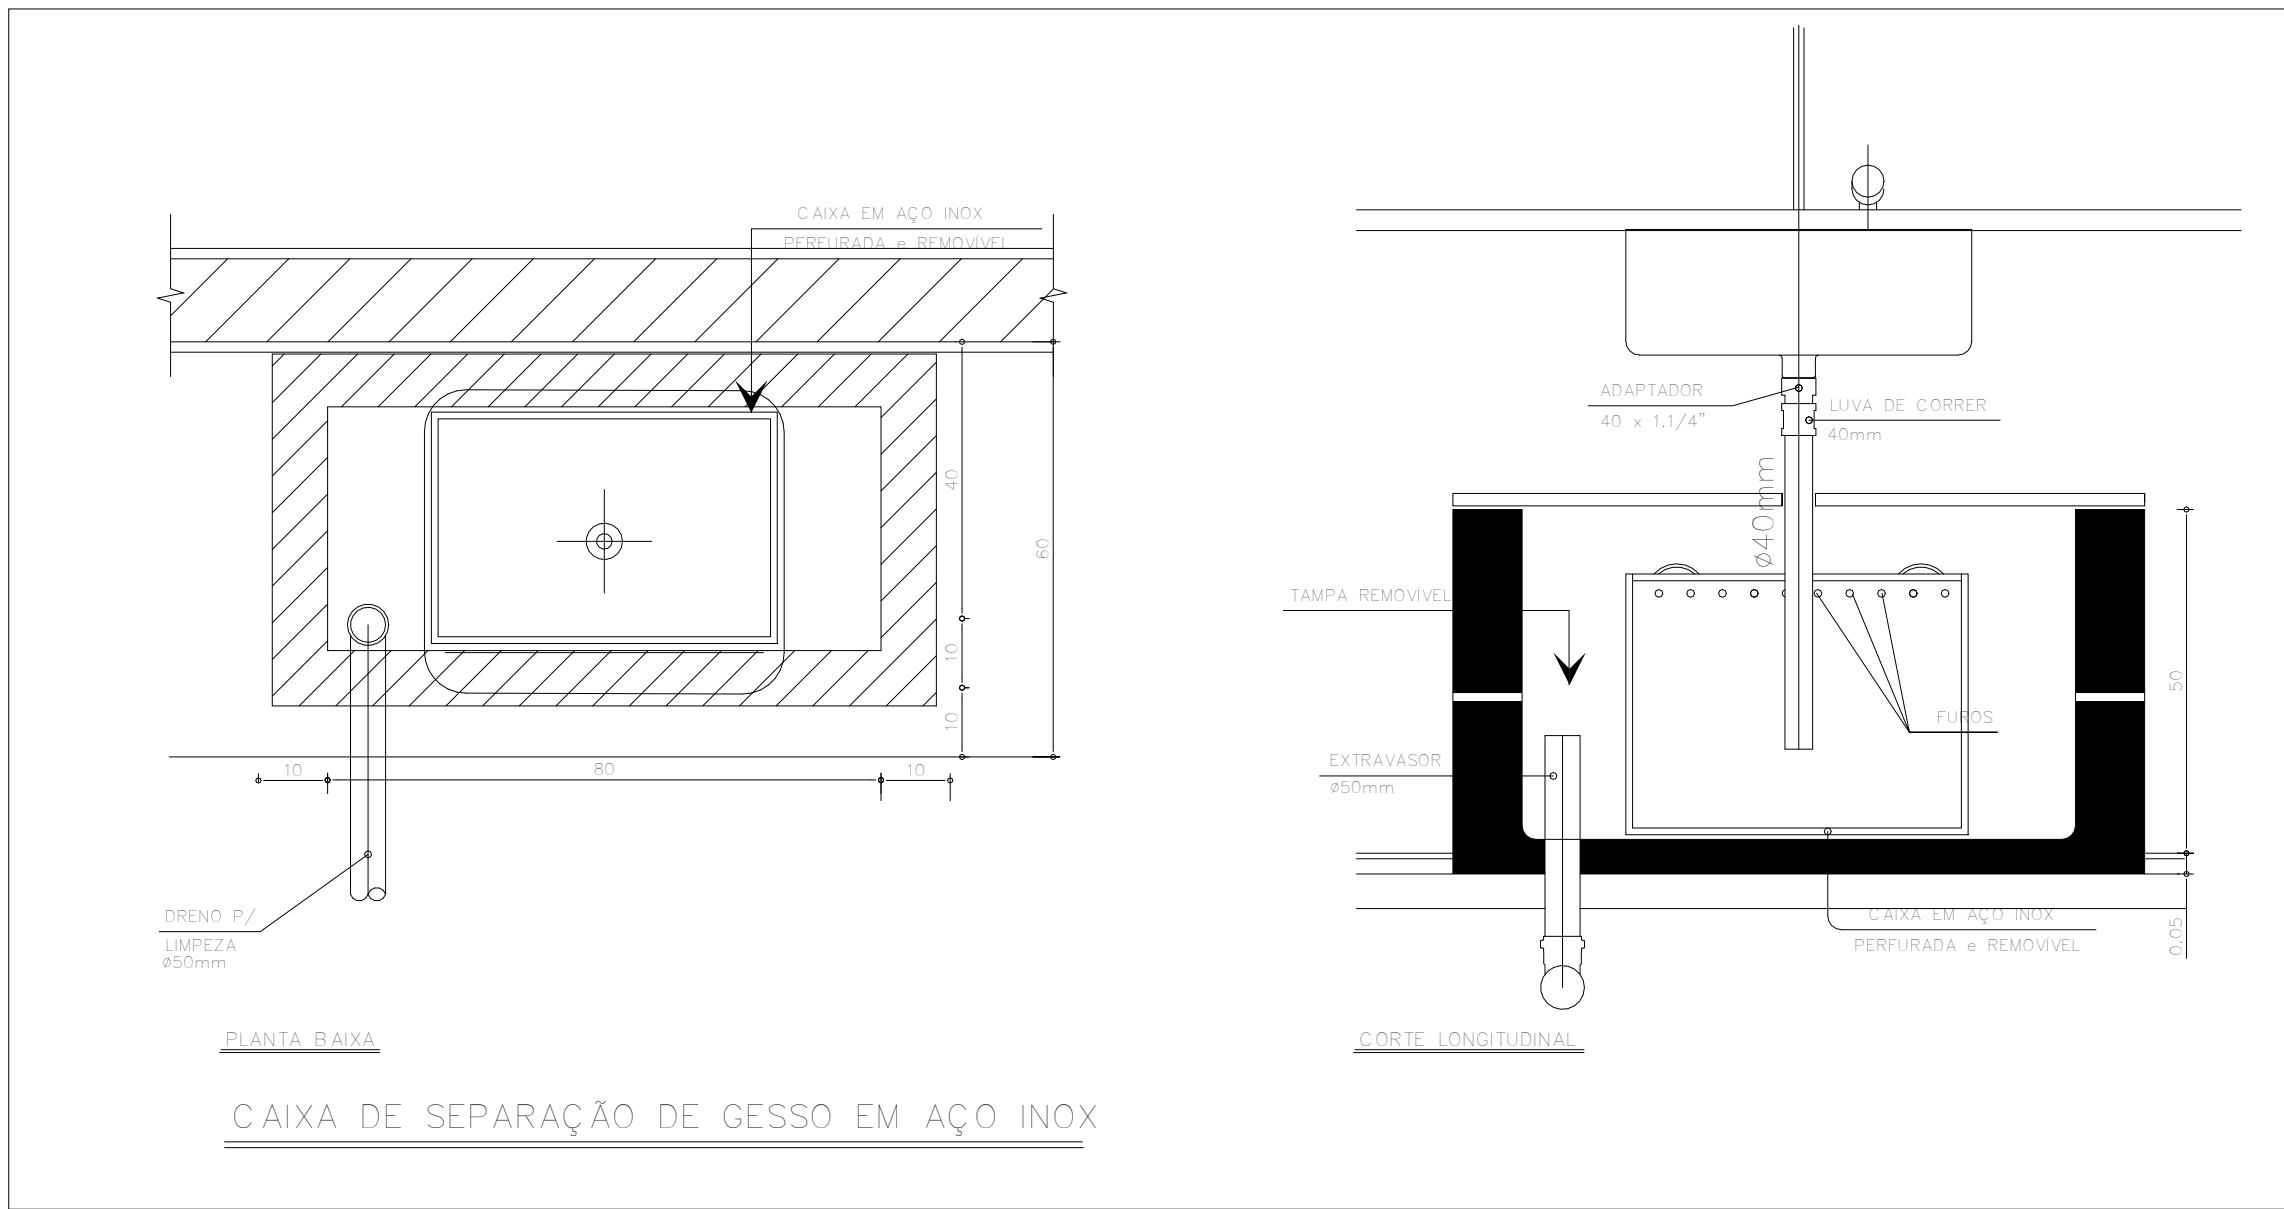
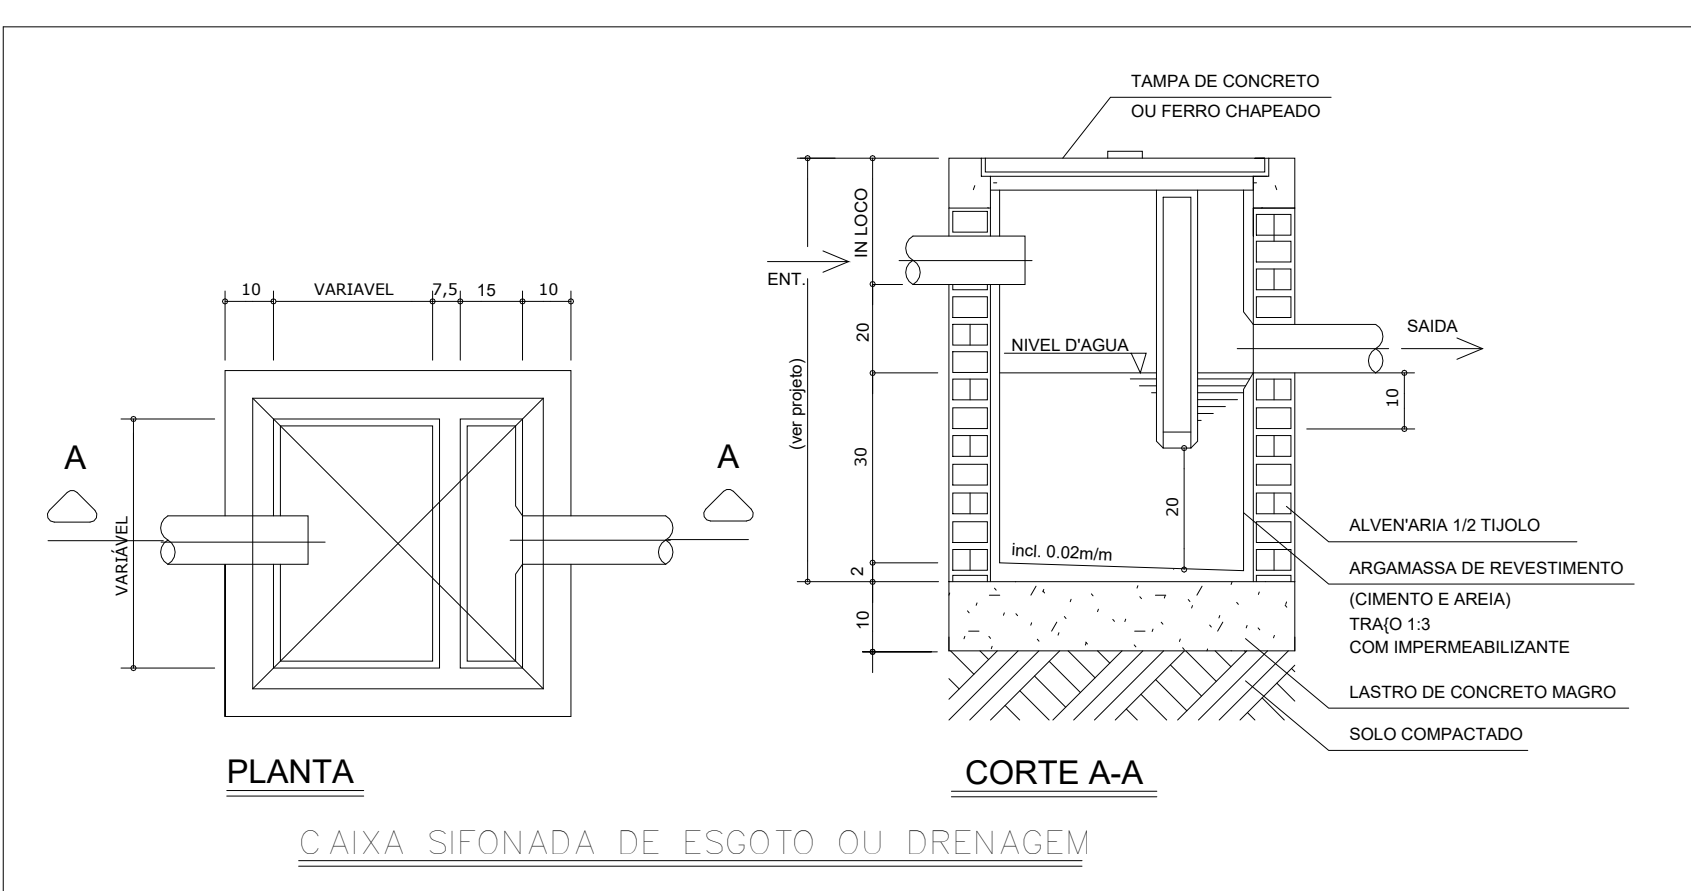
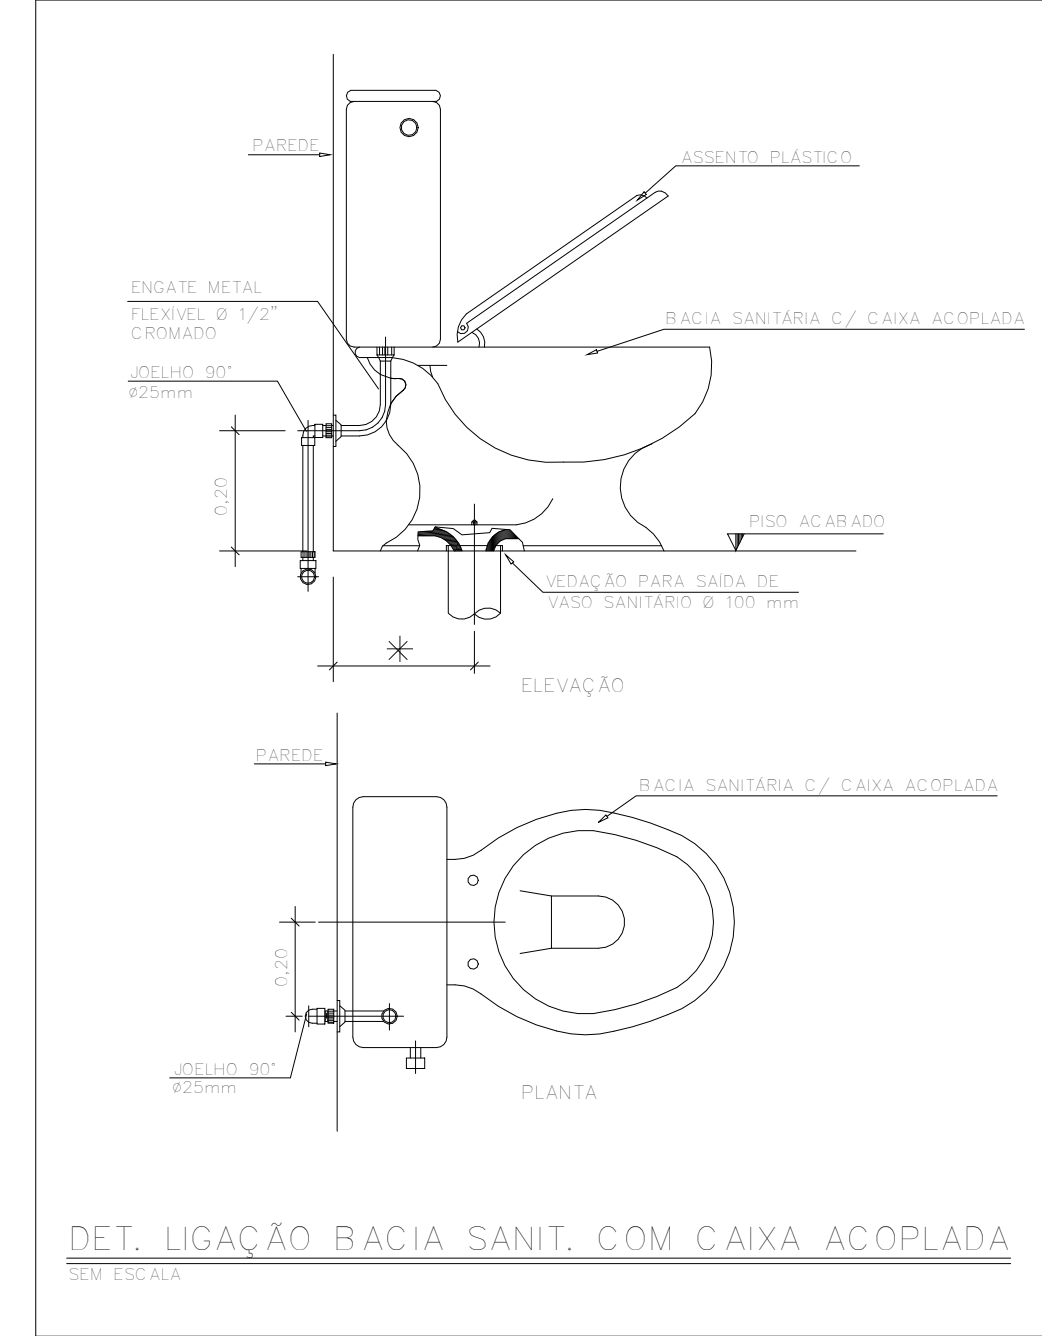
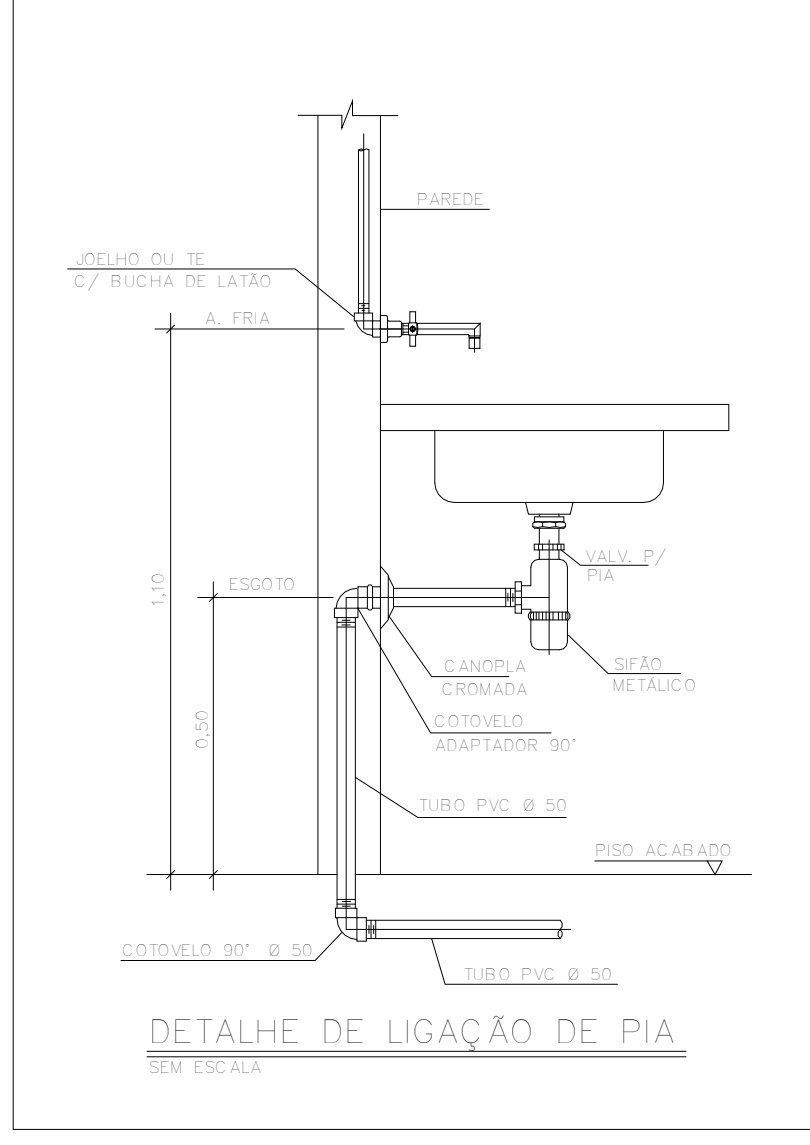




Detalhes - Caixa de Gordura Pequena (CGP) - 18 Litros - TIGRE

Cotas	Dimensões (mm)
C	55
D	295
DN1	50
DN2	75
DN3	100
E	392
H	449

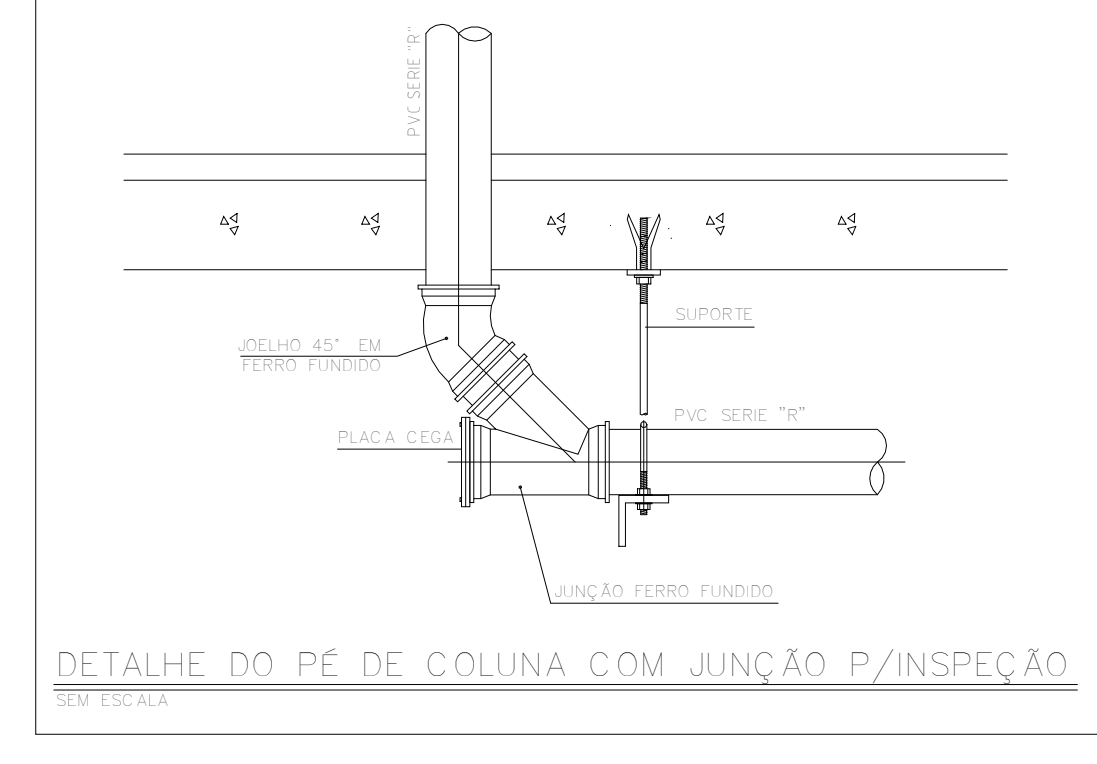

Símbolos	Conteúdo
	Tubulações verticais O algarismo (?) após a numeração da coluna representa desvio (Ex: AF1? = houve um desvio na coluna AF1). Quando houver A no nome da coluna, significa que ocorreu uma subida em relação a direção do fluxo. Quando houver M, significa que ocorreu um desceida.
TQn	Tubo de Queda (n = número da coluna)
CVn	Coluna de Ventilação (n = número da coluna)
APn	Coluna de Águas Pluviais (n = número da coluna)
AFn	Coluna de Água Fria (n = número da coluna)
AQn	Coluna de Água Quente (n = número da coluna)
DN	DN, sentido do escoamento e material do tubo
	Código de acessórios de tubo x = tipo de sistema E = Esgoto/Pluvial F = Água fria n = número

Cores	Tipos de sistema
	Água fria - Distribuição
	Água fria - Válv. de descarga
	Água fria - Extravasor
	Água fria - Bombeamento
	Água fria - Abastecimento
	Água quente - Distribuição
	Esgoto
	Ventilação
	Pluvial
	Reuso
	Irrigação

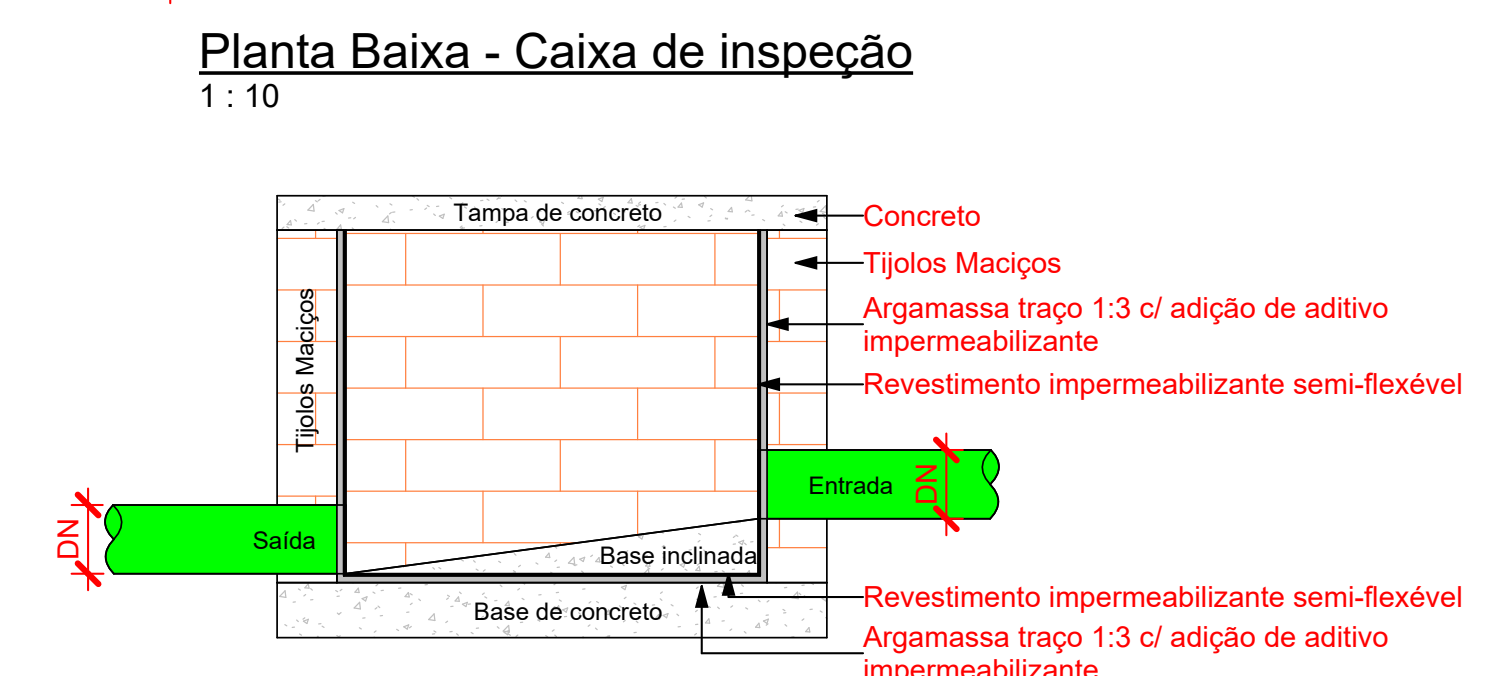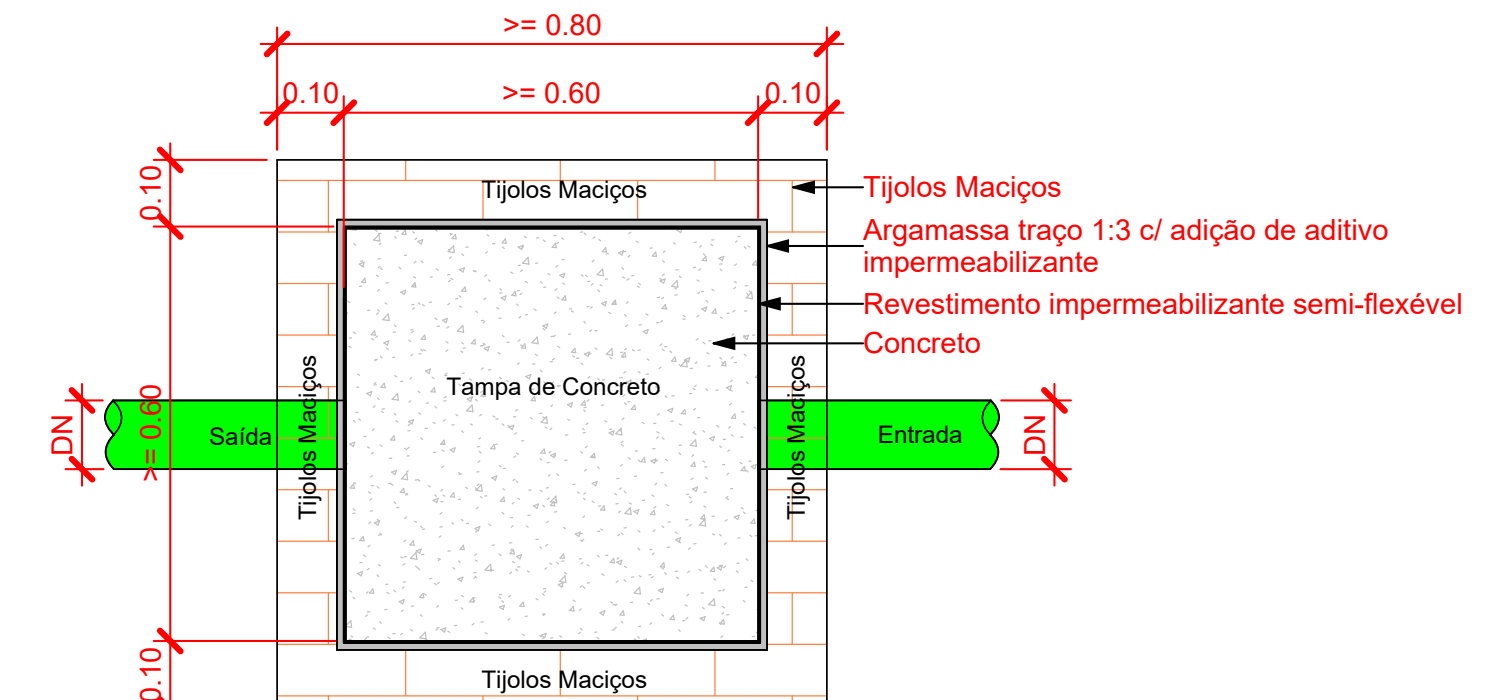

DETALHE CAIXA DE INSPEÇÃO EM ALVENARIA

REV.	DATA	DESCRIÇÃO	ELAB.	APROV.

SECRETARIA DE PROJETOS ESTRATÉGICOS
GOVERNO DO ESTADO DE PERNAMBUCO
 SECRETARIA DE PROJETOS ESTRATÉGICOS DO ESTADO DE PERNAMBUCO

PROJETO EXECUTIVO DE REFORMA E AMPLIAÇÃO DA EMERGÊNCIA OBSTÉTRICA DO HOSPITAL HAGAMENON MAGALHÃES

CONTRATANTE: Secretaria de Projetos Estratégicos
 CONTRATADA: Secretaria de Projetos Estratégicos

LOCALIZAÇÃO: ESTADUAL DO BRASIL, 272, TAMARA - RECIFE/PE - 53075-220
 ETAPA: Projeto Executivo

PROJETISTA:
 Luciano José Cavalcanti de Oliveira
 CREA: nº 18192338/PE

CONTRATADA:
 Everton Lindberghe Silva
 CREA: nº 18194283/PE

PROJETO DE HIGIENIZAÇÃO
 ES - IMPLANTAÇÃO

INDICADA: A106 R1