




DET. 16
Escala 1 : 25

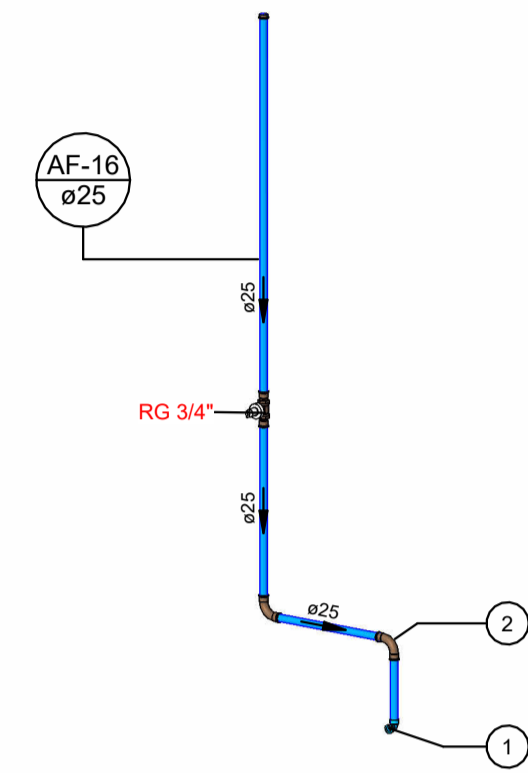


ISO DET. 16
Escala

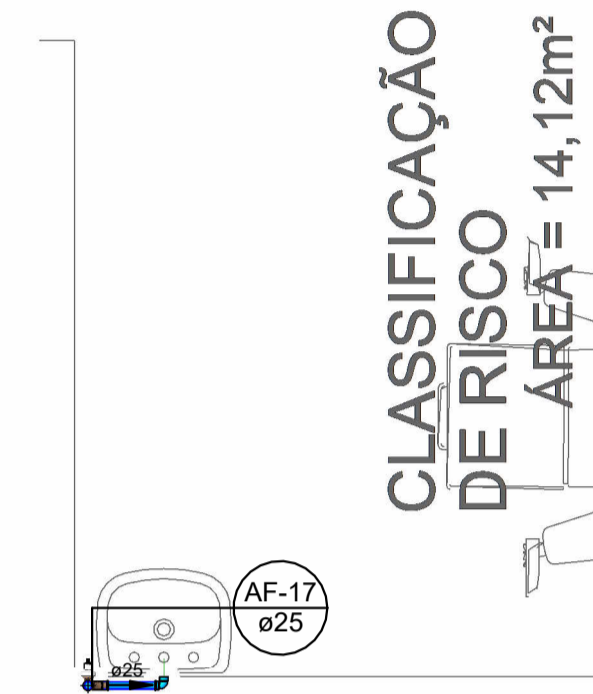


DET. 17
Escala 1 : 25

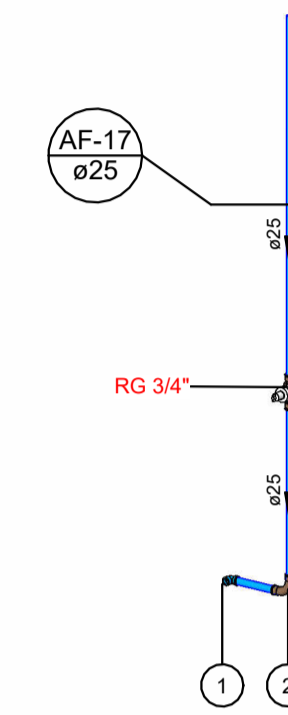

ISO DET. 17
Escala

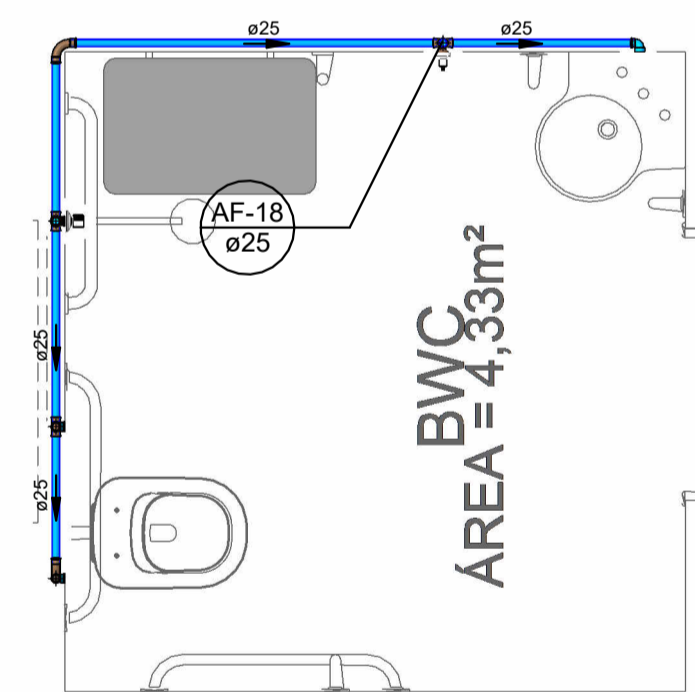

DET. 18
Escala 1 : 25

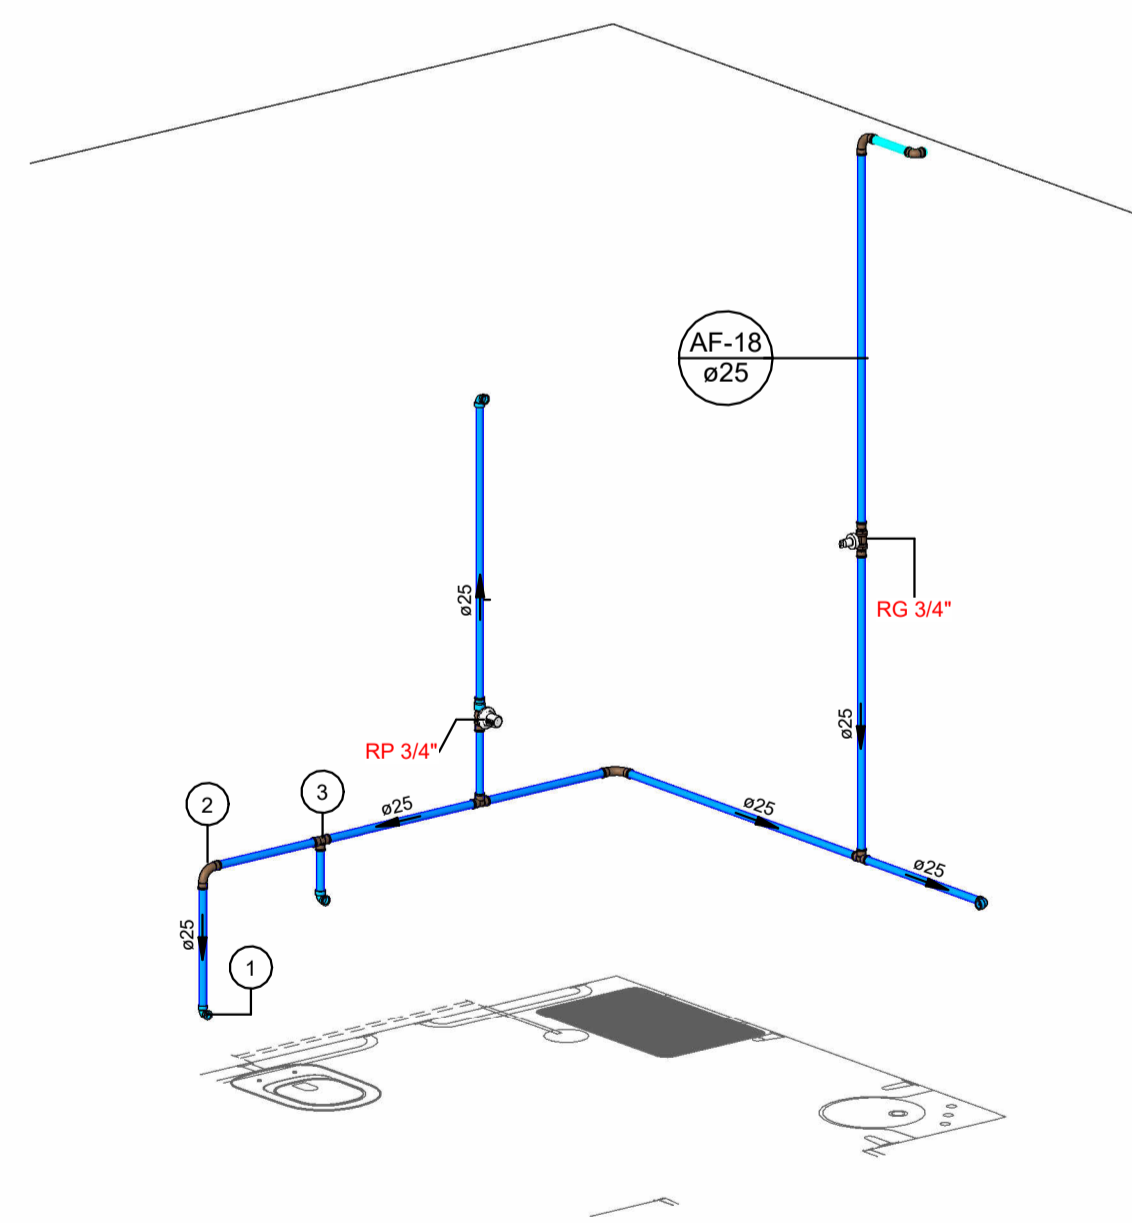

ISO DET. 18
Escala

REV.	DATA	INICIAL	DESCRIÇÃO	ELAB.	APROV.
R00	24/10/2024				



GOVERNO DO ESTADO DE PERNAMBUCO
SECRETARIA DE PROJETOS ESTRATÉGICOS DE PERNAMBUCO

OBJETO:
PROJETO EXECUTIVO DE REFORMA E AMPLIAÇÃO DA EMERGÊNCIA OBSTÉTRICA DO HOSPITAL HAGAMENON MAGALHÃES

CONTRATANTE:
Secretaria de Saúde do Estado de Pernambuco - SES

CONTRATADA:
-

LOCALIZAÇÃO:
ESTRADA DO ARRAIAL, 2727, TAMARINEIRA - RECIFE/PE - 52070-230

ETAPA:
Projeto Executivo

PROPRIETÁRIO:
Secretaria de Projetos Estratégicos
CNPJ: 21.825.676/0001-94

RESPONSÁVEL TÉCNICO:
-

PROJETISTAS:

Ewerton Lindbergue Silva
CREA-PE: n°1819492834

Lucian José Cavalcanti de Oliveira
CREA-PE: n°1819492834

Ismael Antonio da Silva
CREA-PE: n°1820805450

DISCIPLINA:
HIDROSSANITÁRIO - AF

CONTEÚDO:
DET. ISOMÉTRICOS

ESCALA:
INDICADA

DATA:
OUT/2024

CODIFICAÇÃO:
AF_GARP_2024_HAM_REFORMA_AMPLIACAO_EMERGENCIA_OBSTETRICA

PRANCHA:
06/08 R0