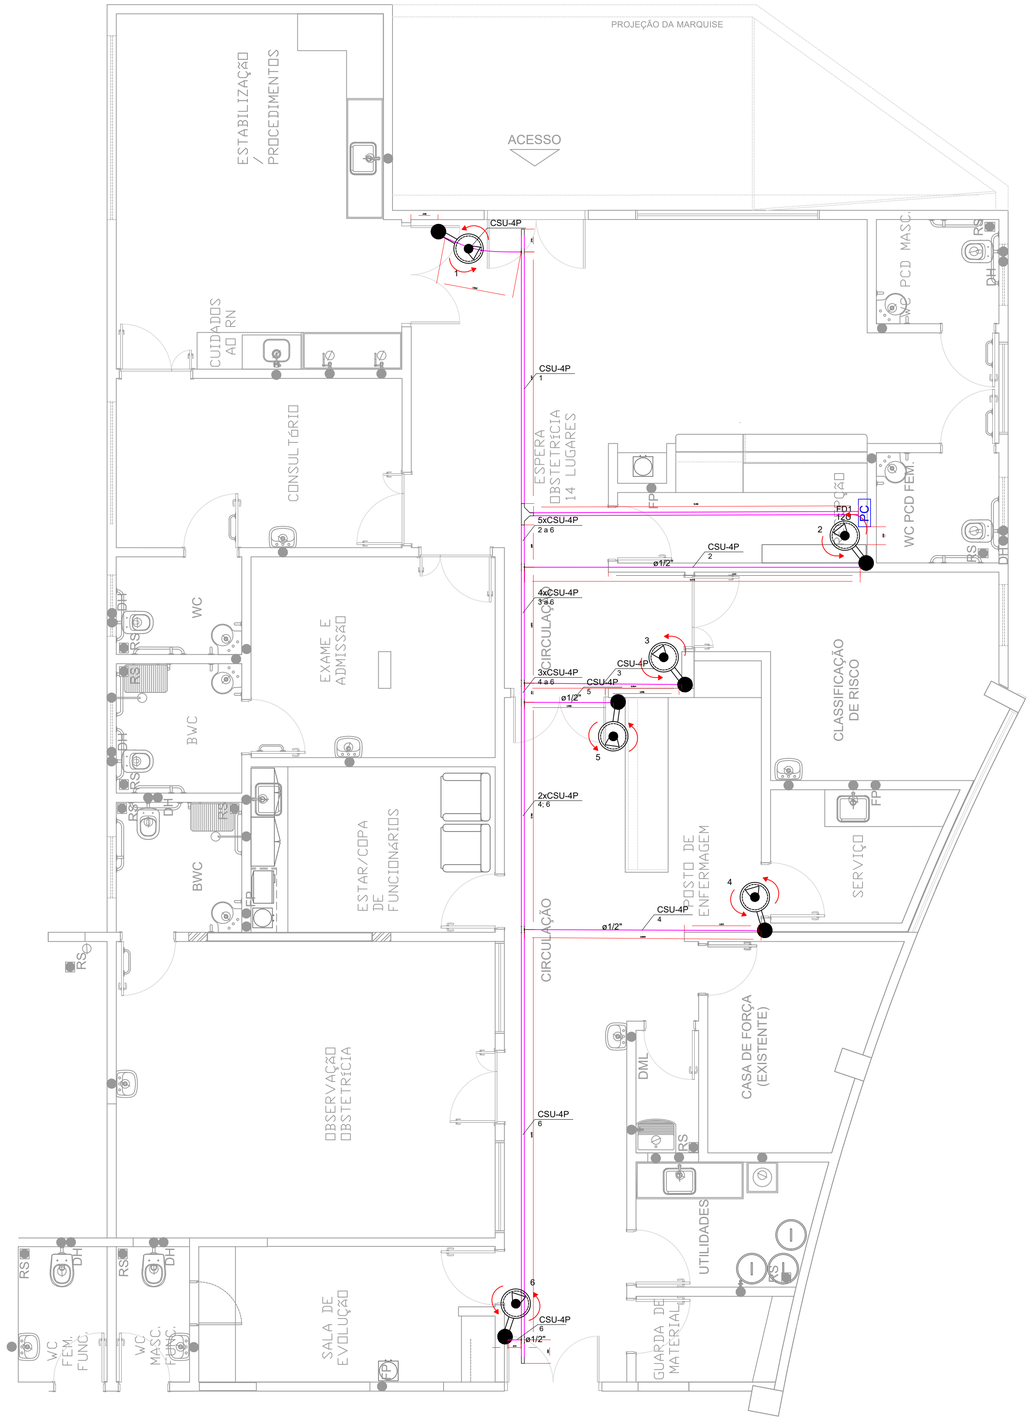

ESCALA: 1/50

LEGENDA	
PC	Caixa padrão 19" - porta acrílico cristal 12U x 570mm
	Saída horizontal para eletroduto
	T horizontal 90°
	Terminal
	CÂMERA IP DOME EXTERNA PARA MONITORAÇÃO, COM FORMATO DE SINAL NTSC E PAL, COM SENSOR DE IMAGEM EXVIEM HAD DE 1/4". COM PIXELS EFETIVOS NTSC 768 (H) X 494 (V) E PAL 752 (H) X 582 (V), COM RESOLUÇÃO 540 LINHAS DE TV, COM PAN, TILT E ZOOM. PROCESSAMENTO TRIPLO DE ARMAZENAMENTO EFICIENTE: DOIS SINAIS DE MPEG-4 & 1 SINAL DE JPEG SIMULTANEAMENTE. ZOOM DE 35X ÓPTICO, 12X DIGITAL, CONTROLE DE ÍRIS AUTOMÁTICO, LENTE F/1.4 (DISTÂNCIA FOCAL DE 3,4mm A 119mm), CONTROLE AUTOMÁTICO DE GANHO (AGC), COM BALANÇO DE BRANCO AUTOMÁTICO, COM AMPLA FAIXA DINÂMICA DE 128X, DETECÇÃO DE MOVIMENTO DE VÍDEO INTEGRADO. POWER OVER ETHERNET (CUMPRE O CLAUSULADO DA NORMA IEEE 802.3AF). RELAÇÃO SINAL/RUÍDO: >50 DB, COM GRAU DE PROTEÇÃO IP66, SAÍDA DE ALIMENTAÇÃO RJ-45, TENSÃO DE ALIMENTAÇÃO 24V, . INSTALAÇÃO DIRETAMENTE NA LAJE OU DIRETAMENTE NA ALVENARIA EM CAIXAS DE PVC 10x5cm OU EM POSTE, REF.: Spectra IV IP H.264. FAB.: PELCO OU EQUIVALENTE TÉCNICO; A 2,90m do piso

Notas de CFTV:

NOTA 01 – TODOS OS COMPONENTES METÁLICOS (DUTOS, ELETROCALHAS, ELETRODUTOS GALVANIZADOS, ETC) DEVERÃO SER ATERRADOS EM SUA EXTENSÃO;

NOTA 02 – TODA E QUALQUER MODIFICAÇÃO NECESSÁRIA NA EXECUÇÃO DOS SERVIÇOS DEVERÁ SER AUTORIZADAS PREVIAMENTE PELO PROJETISTA. CASO HAJA APROVAÇÃO DO MESMO, É DE RESPONSABILIDADE DA INSTALADORA A APRESENTAÇÃO DE UM "AS BUILT" COM AS ATUALIZAÇÕES E MODIFICAÇÕES EFETUADAS;

NOTA 03 – A ALTURA DOS PONTOS DE ELETRICA E CFTV SERÃO INDICADAS NO PROJETO;

NOTA 04 – ELETRODUTO NÃO COTADO TERÁ BITOLA MÍNIMA DE 1/2";

NOTA 05 – DEIXAR ARAME GUIA #14BWG EM TODAS AS TUBULAÇÕES SECAS;

NOTA 06 – AS INSTALAÇÕES DAS CÂMERAS FICARÁ A CARGO DO CONSTRUTOR;

NOTA 07 – TODAS AS CONEXÕES DOS ELETRODUTOS E ELETROCALHAS DEVERÃO SER DO TIPO PRÉ–FABRICADAS DO MESMO FABRICANTE, NÃO SERÁ ADMITIDO QUALQUER TIPO DE ADAPTAÇÃO PARA AS REFERIDAS CONEXÕES;

NOTA 08 – TODOS OS ELETRODUTOS DEVERÃO SER EMBUTIDOS NO FORRO;

NOTA 09 – NÃO SERÁ ADMITIDO QUALQUER TIPO DE EMENDA NOS CABOS DE IMAGEM DO SISTEMA DE CFTV;

NOTA 10 – PREVER PROTEÇÃO MECÂNICA PARA TODAS AS CÂMERAS, SEM IMPEDIR A MOVIMENTAÇÃO E VISUALIZAÇÃO DA MESMA.

REV.	DATA	DESCRIÇÃO	ELAB.	APROV.
02	26/12/2024	INSERÇÃO DE COTAS AO PROJETO	Camilla C.	Priscila B.
01	16/10/2024	EMISSÃO INICIAL	Camilla C.	Priscila B.

Secretaria de Projetos Estratégicos

GOVERNO DO ESTADO DE PERNAMBUCO
SECRETARIA DE PROJETOS ESTRATÉGICOS DE PERNAMBUCO - SEPE
ESCRITÓRIO DE PROJETOS

OBJETO:
PROJETO EXECUTIVO DE REFORMA E AMPLIAÇÃO DA EMERGÊNCIA OBSTÉTRICA DO HOSPITAL AGAMENON MAGALHÃES

CONTRATANTE: **Secretaria de Projetos Estratégicos (SEPE)**

CONTRATADA: **Secretaria de Projetos Estratégicos (SEPE)**

LOCALIZAÇÃO: RECIFE - PE ESTRADA DO ARRAIAL, 2727, TAMARINEIRA

ETAPA: Projeto Executivo

PROPRIETÁRIO: Secretaria de Projetos Estratégicos
CNPJ: 21.825.676/0001-94

RESP. TÉCNICO: Camilla Carvalho do Nascimento Cunha
CREA: 1820476103

PROJETISTA(S): Camilla Carvalho do Nascimento Cunha
CREA: 1820476103

DISCIPLINA: INSTALAÇÕES ESPECIAIS - CFTV

CONTEÚDO: PLANTA BAIXA

ESCALA: 1/50

DATA: DEZ / 2024

CODIFICAÇÃO: PJ56-2024-PE-SEG-CFT-01-01-OBST-R02.dwg

PRANCHA: 01/02 R2