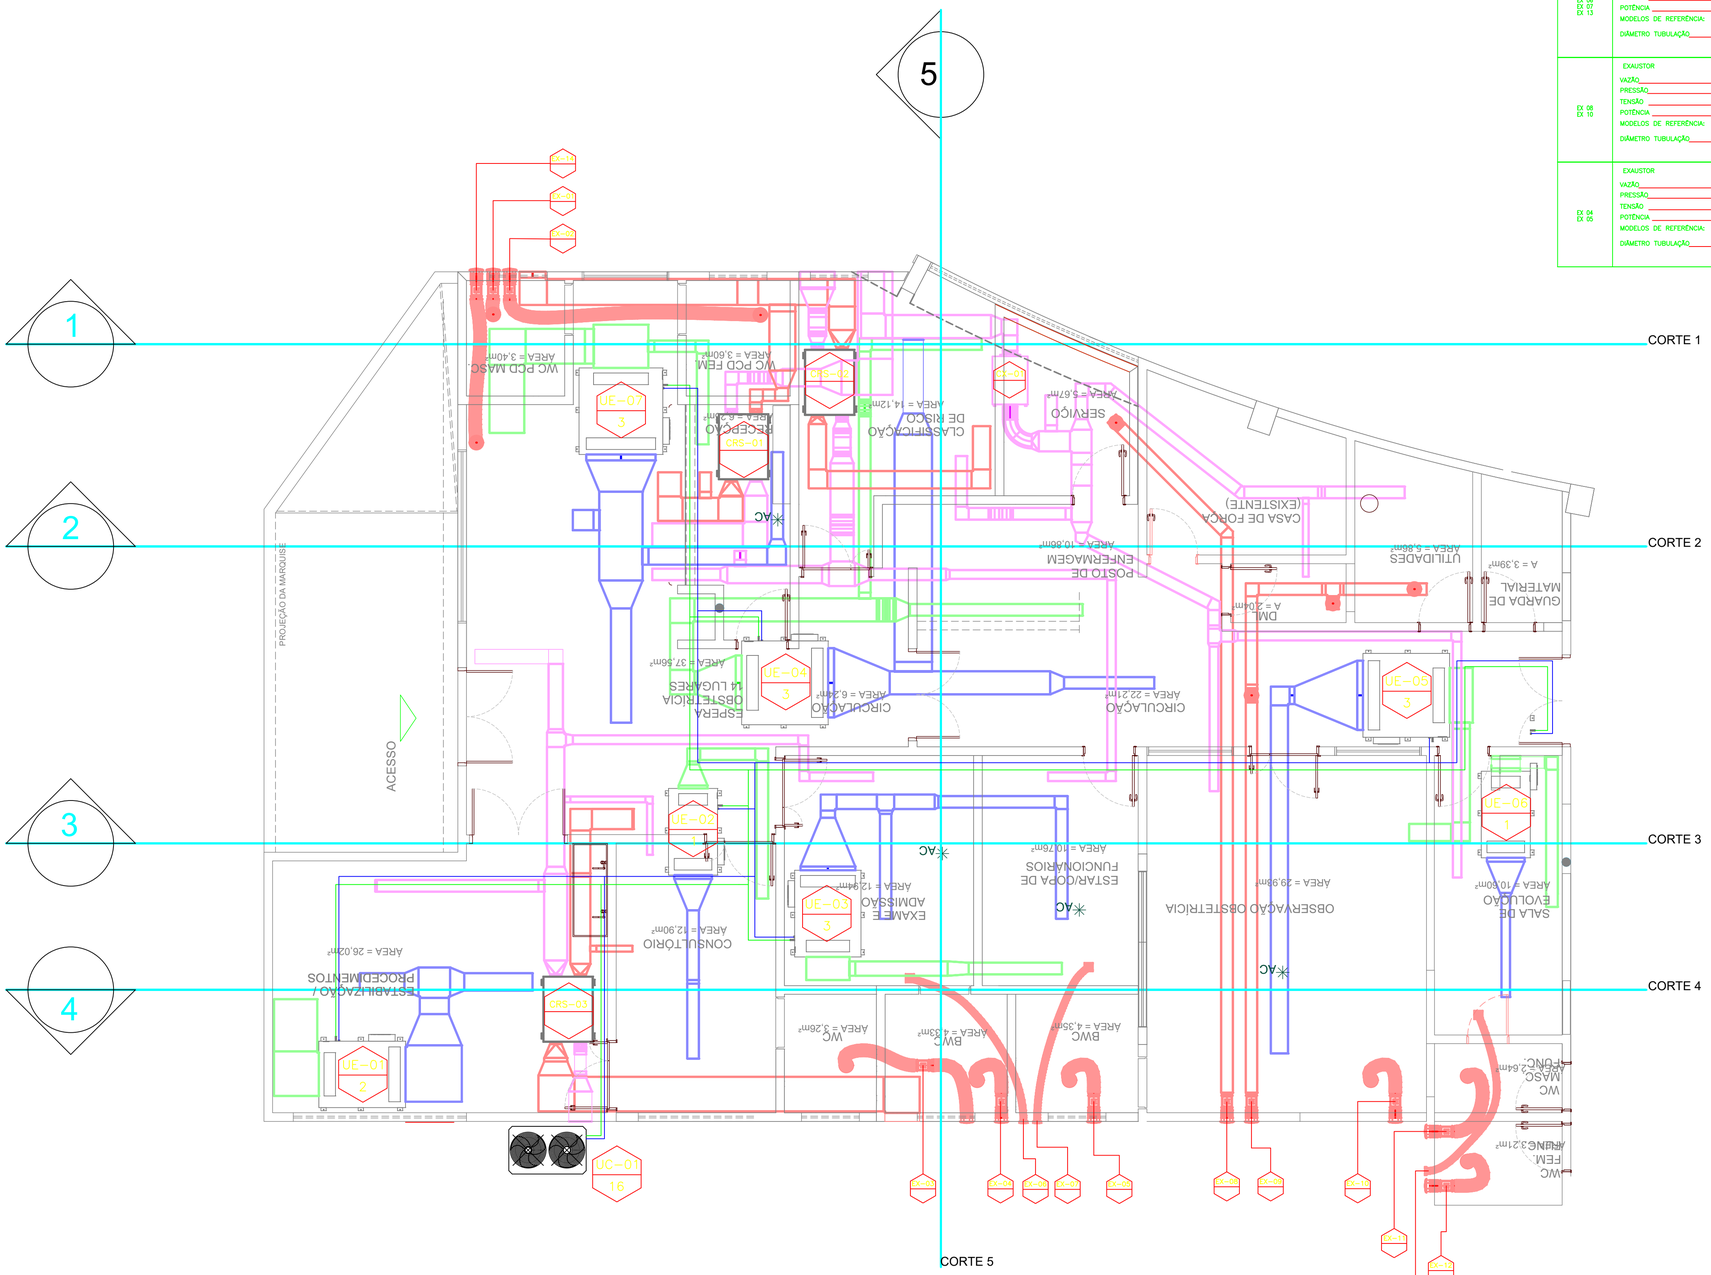

ITEM	ESPECIFICAÇÕES	QTDE.
EX 06 EX 07 EX 13	EXAUSTOR VAZÃO 248 m3/h PRESSÃO 35 mmca TENSÃO 220/1F/60Hz POTÊNCIA 77W MODELOS DE REFERÊNCIA: SICFLUX MAXX S100 DIÂMETRO TUBULAÇÃO ø4"	3
EX 08 EX 10	EXAUSTOR VAZÃO 345 m3/h PRESSÃO 36 mmca TENSÃO 220/1F/60Hz POTÊNCIA 77W MODELOS DE REFERÊNCIA: SICFLUX MAXX S125 DIÂMETRO TUBULAÇÃO ø5"	2
EX 04 EX 05	EXAUSTOR VAZÃO 1040 m3/h PRESSÃO 41 mmca TENSÃO 220/1F/60Hz POTÊNCIA 77W MODELOS DE REFERÊNCIA: SICFLUX MAXX S200 DIÂMETRO TUBULAÇÃO ø8"	2

ITEM	ESPECIFICAÇÕES	QTDE.
CS 01 CS 02 CS 03 CS 04	FANCOLETE BUILT-IN CAPACIDADE NOMINAL 3TR VAZÃO DE AR 1800m3/h PESO 130kg TENSÃO 220/1F/60Hz POTÊNCIA 740W MODELOS DE REFERÊNCIA: CARRIER 42BHA03 LINHA DE SUCÇÃO ø3/4" LINHA DE LÍQUIDO ø3/4"	4
CS 05 CS 06	FANCOLETE BUILT-IN CAPACIDADE NOMINAL 1TR VAZÃO DE AR 640m3/h PESO 80kg TENSÃO 220/1F/60Hz POTÊNCIA 740W MODELOS DE REFERÊNCIA: CARRIER 42BHA01 LINHA DE SUCÇÃO ø3/4" LINHA DE LÍQUIDO ø3/4"	2
UE 01	FANCOLETE BUILT-IN CAPACIDADE NOMINAL 2TR VAZÃO DE AR 1200m3/h PESO 105kg TENSÃO 220/1F/60Hz POTÊNCIA 740W MODELOS DE REFERÊNCIA: CARRIER 42BHA02 LINHA DE SUCÇÃO ø3/4" LINHA DE LÍQUIDO ø3/4"	1
CRS 01 CRS 02 CRS 03	INSUFLADOR/EXAUSTOR VAZÃO INSUFLAMENTO 815m3/h VAZÃO EXAUSTÃO 910m3/h PRESSÃO MÁXIMA EXAUSTÃO 35 mmca PRESSÃO MÁXIMA INSUFLAMENTO 35 mmca TENSÃO 220/1F/50-60Hz POTÊNCIA 280W MODELOS DE REFERÊNCIA: SUCFLUX CRS 200 DIÂMETRO TUBULAÇÃO INSUFLAMENTO ø8" DIÂMETRO TUBULAÇÃO EXAUSTÃO ø8"	3
CX 01	INSUFLADOR COM FILTRO VAZÃO 1430 m3/h PRESSÃO 54 mmca TENSÃO 220/1F/60Hz POTÊNCIA 175W MODELOS DE REFERÊNCIA: SICFLUX FH EC 250 DIÂMETRO TUBULAÇÃO ø10"	1
EX 01 EX 02 EX 03 EX 09 EX 11 EX 12 EX 14	EXAUSTOR VAZÃO 552 m3/h PRESSÃO 32 mmca TENSÃO 220/1F/60Hz POTÊNCIA 77W MODELOS DE REFERÊNCIA: SICFLUX MAXX S150 DIÂMETRO TUBULAÇÃO ø6"	7

LEGENDA DE DUTOS

- DUTO DE RETORNO
- DUTO DE INSUFLAMENTO
- DUTO DE RENOVAÇÃO
- DUTO DE EXAUSTÃO

XX — EQUIPAMENTO/ITEM

X — POTÊNCIA EM TR

REV.	DATA	DESCRIÇÃO	ELAB.	APROV.
01	20/09/2024	EMISSÃO INICIAL	VERINILDO R.	Priscila B.

Secretaria de Projetos Estratégicos

GOVERNO DO ESTADO DE PERNAMBUCO
SECRETARIA DE PROJETOS ESTRATÉGICOS DE PERNAMBUCO - SEPE
ESCRITÓRIO DE PROJETOS

OBJETO:
PROJETO EXECUTIVO DE REFORMA E AMPLIAÇÃO DA EMERGÊNCIA OBSTÉTRICA.DO HOSPITAL AGAMENON MAGALHÃES

CONTRATANTE: **Secretaria de Projetos Estratégicos (SEPE)**

CONTRATADA: **Secretaria de Projetos Estratégicos (SEPE)**

LOCALIZAÇÃO: RECIFE - PE ESTRADA DO ARRAIAL, 2727, TAMARINEIRA

ETAPA: Projeto Executivo

PROPRIETÁRIO: Secretaria de Projetos Estratégicos
CNPJ: 21.825.676/0001-94

RESP. TÉCNICO: Verinildo Noberto Rito
CREA: 1822728614

PROJETISTA(S): Verinildo Noberto Rito
CREA: 1822728614

DISCIPLINA: PROJETO DE CLIMATIZAÇÃO

CONTEÚDO: PLANTA DE CLIMATIZAÇÃO

ESCALA: 1:50 A1

DATA: OUT / 2024

CODIFICAÇÃO: PC.HOSP_HAM_EMG.OBSTETRICA

PRANCHA: 01/06 R0