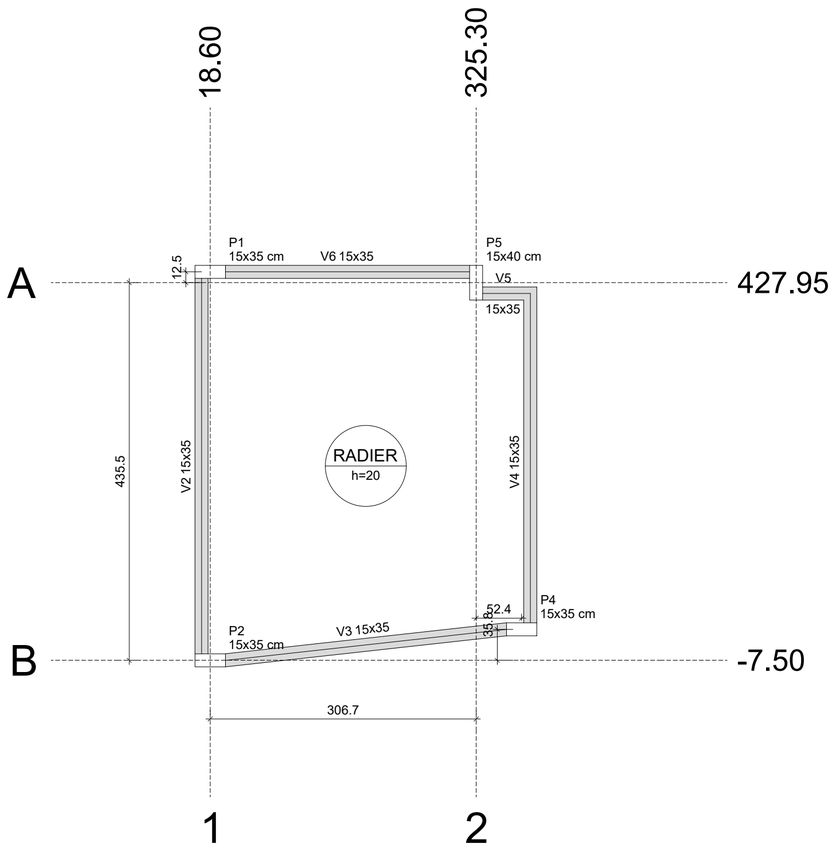

Locação no eixo X	
Coordenadas (cm)	Nome
18.60	P1, P2
325.30	P5
377.70	P4

Locação no eixo Y	
Coordenadas (cm)	Nome
440.45	P1
427.95	P5
28.25	P4
-7.50	P2

Pilar nascendo			
Nome	Seção (cm)	X (cm)	Y (cm)
P1	15x35	18.60	440.45
P2	15x35	18.60	-7.50
P4	15x35	377.70	28.25
P5	15x40	325.30	427.95

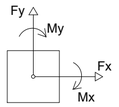

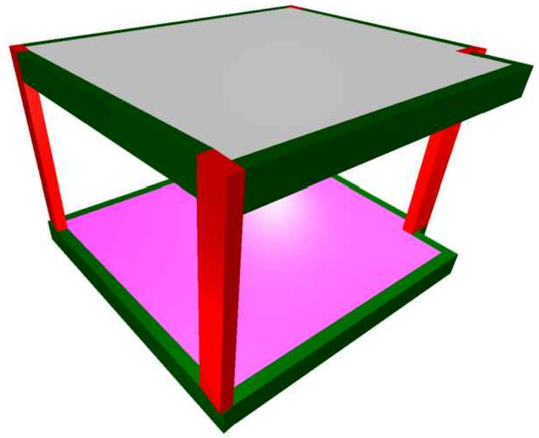

PLANTA DE LOCAÇÃO

Escala 1:50

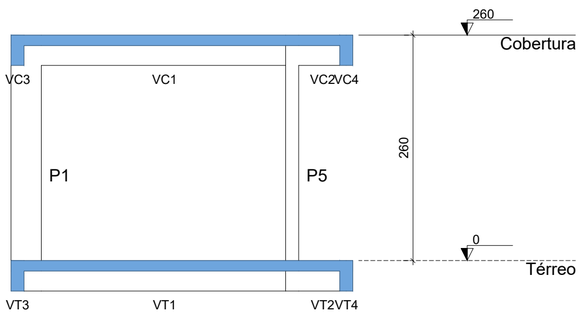

CORTE A-A

Escala 1:50

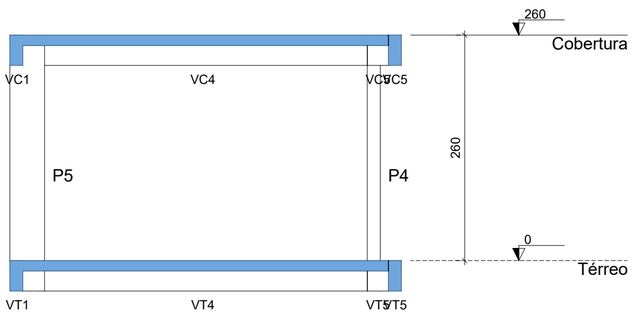

CORTE B-B

Escala 1:50

REV.	DATA	DESCRIÇÃO	ELAB.	APROV.

Secretaria de Projetos Estratégicos

GOVERNO DO ESTADO DE PERNAMBUCO
SECRETARIA DE PROJETOS ESTRATÉGICOS

OBJETO:

PROJETO DE REFORMA E AMBLIAÇÃO DO HOSPITAL AGAMENON MAGALHÃES

CONTRATANTE:
Secretaria Estadual de Saúde - SES

CONTRATADA:
Secretaria de Projetos Estratégicos de Pernambuco - SEPE

LOCALIZAÇÃO:
Estrada do Arraial, 2723 - Casa Amarela, Recife - PE, 52070-230

ETAPA:
Projeto Executivo

PROPRIETÁRIO:
Secretaria de Projetos Estratégicos de Pernambuco - SEPE

SECRETÁRIA EXECUTIVA:
Priscila Giovana de Carvalho Barbosa
CREA: nº PE 05160906905

PROJETISTAS:

Ewerton Lindbergue Silva
CREA: 1819492834PE

Ewerton Lindbergue Silva
Assinado de forma digital por Ewerton Lindbergue Silva
Dados: 2025.04.01 21:44:19 -03'00'

DISCIPLINA:
PROJETO ESTRUTURAL

CONTEÚDO:
FÔRMAS RADIER - IT-MÉDICO

ESCALA: INDICADA
DATA: FEV/2025
CODIFICAÇÃO: GOVPE-SEPE-REC-L03-HAM-EFO-001-R0

PRANCHA: 01/07 R0