




DET.53 - ISOMÉTRICO
Escala 1 : 25

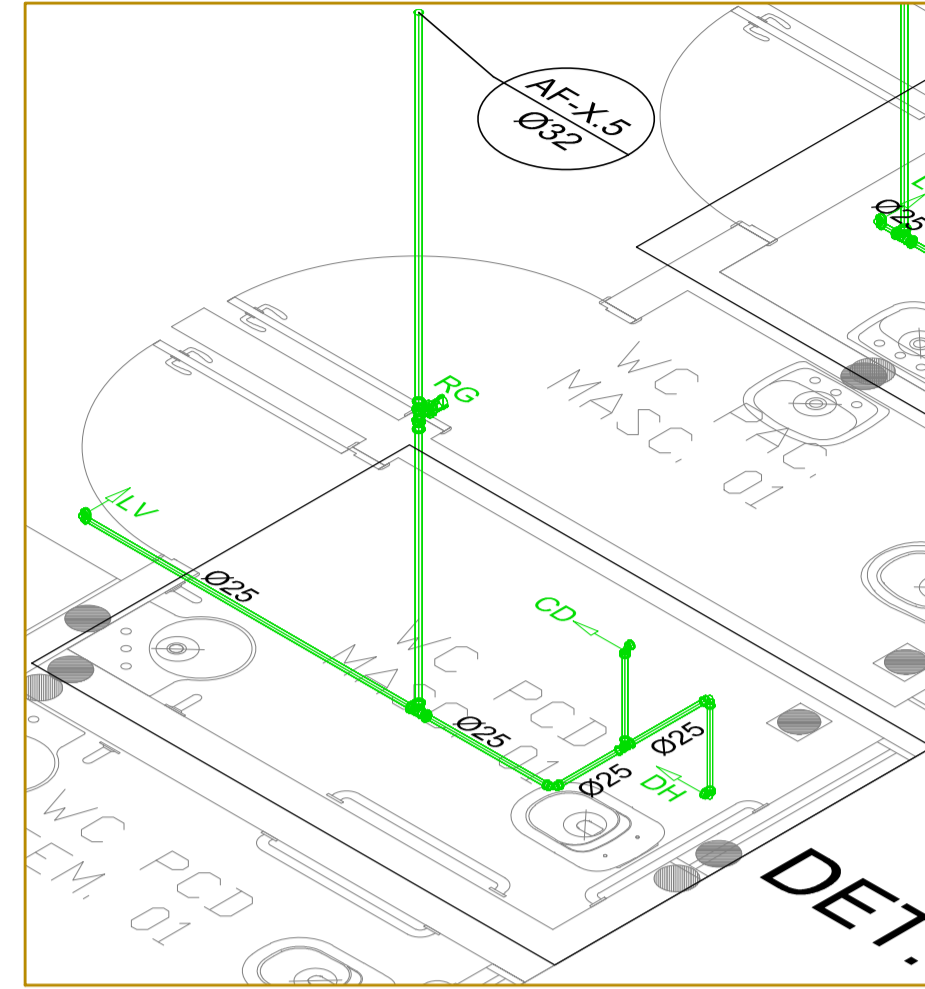


DET.54 - ISOMÉTRICO
Escala 1 : 25

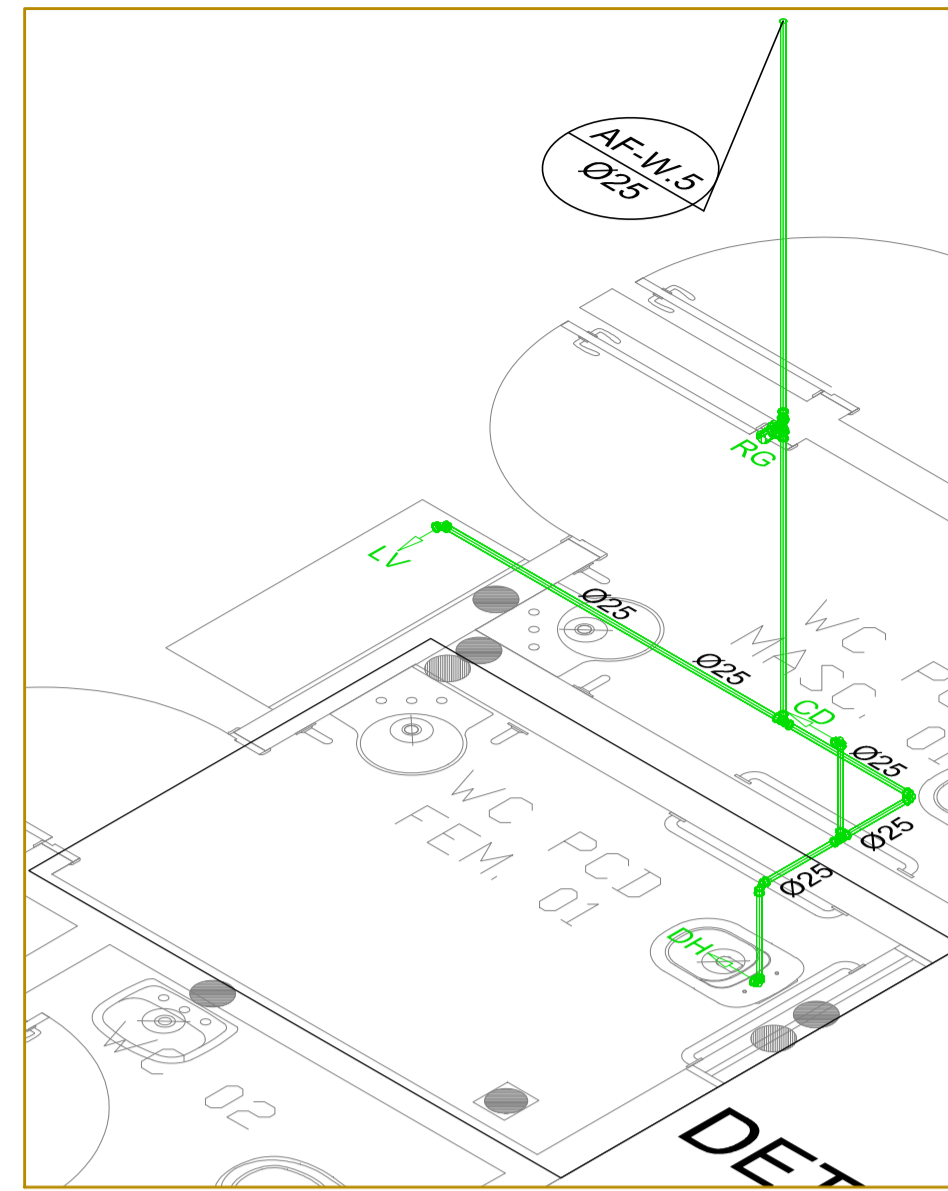

DET.55 - ISOMÉTRICO
Escala 1 : 25

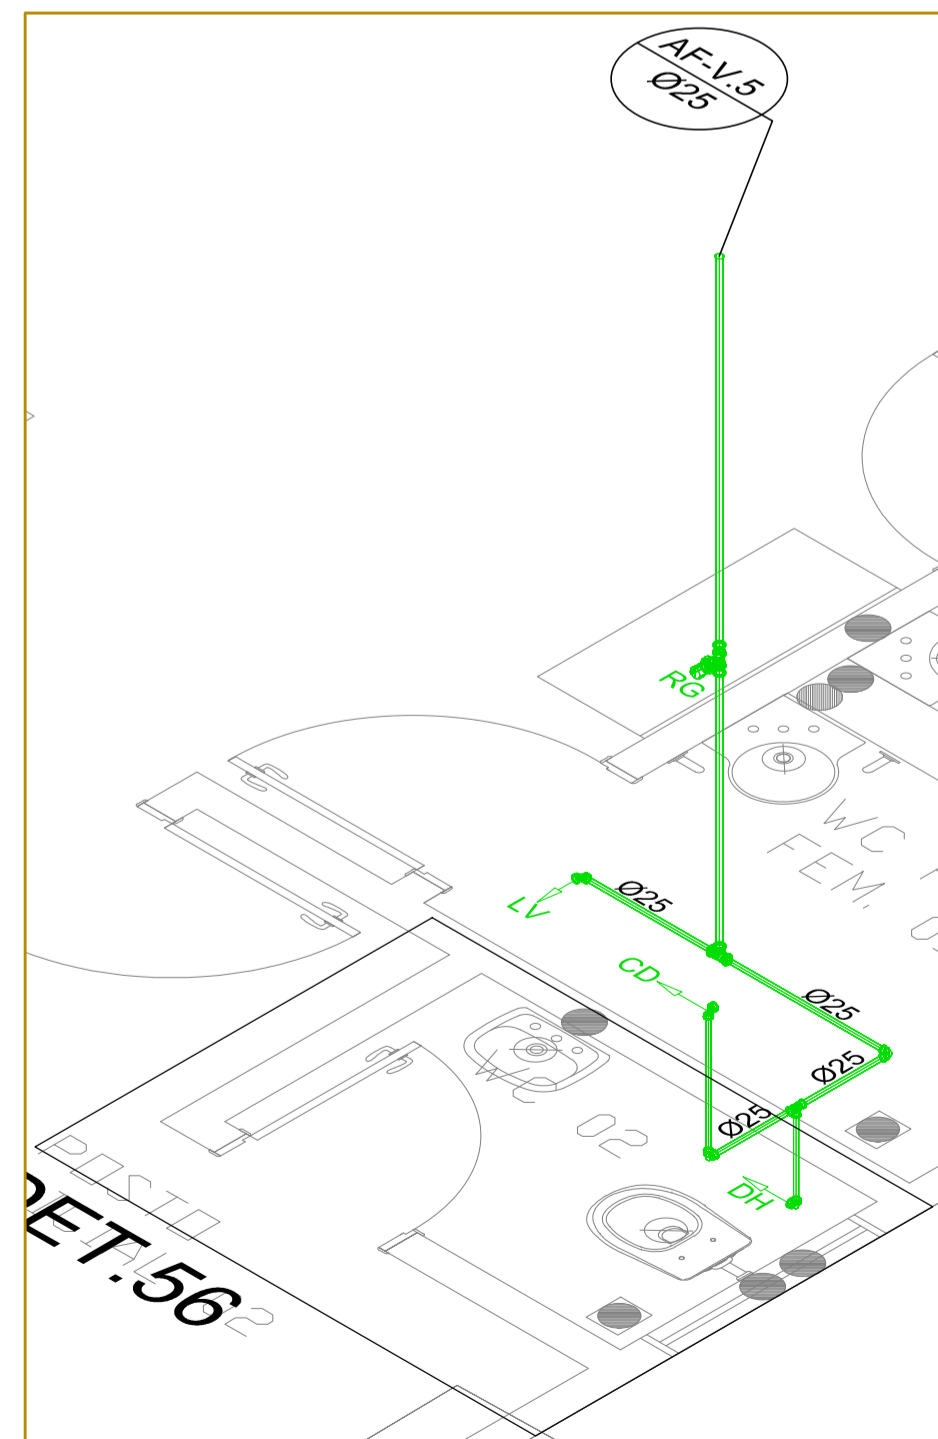

DET.56 - ISOMÉTRICO
Escala 1 : 25

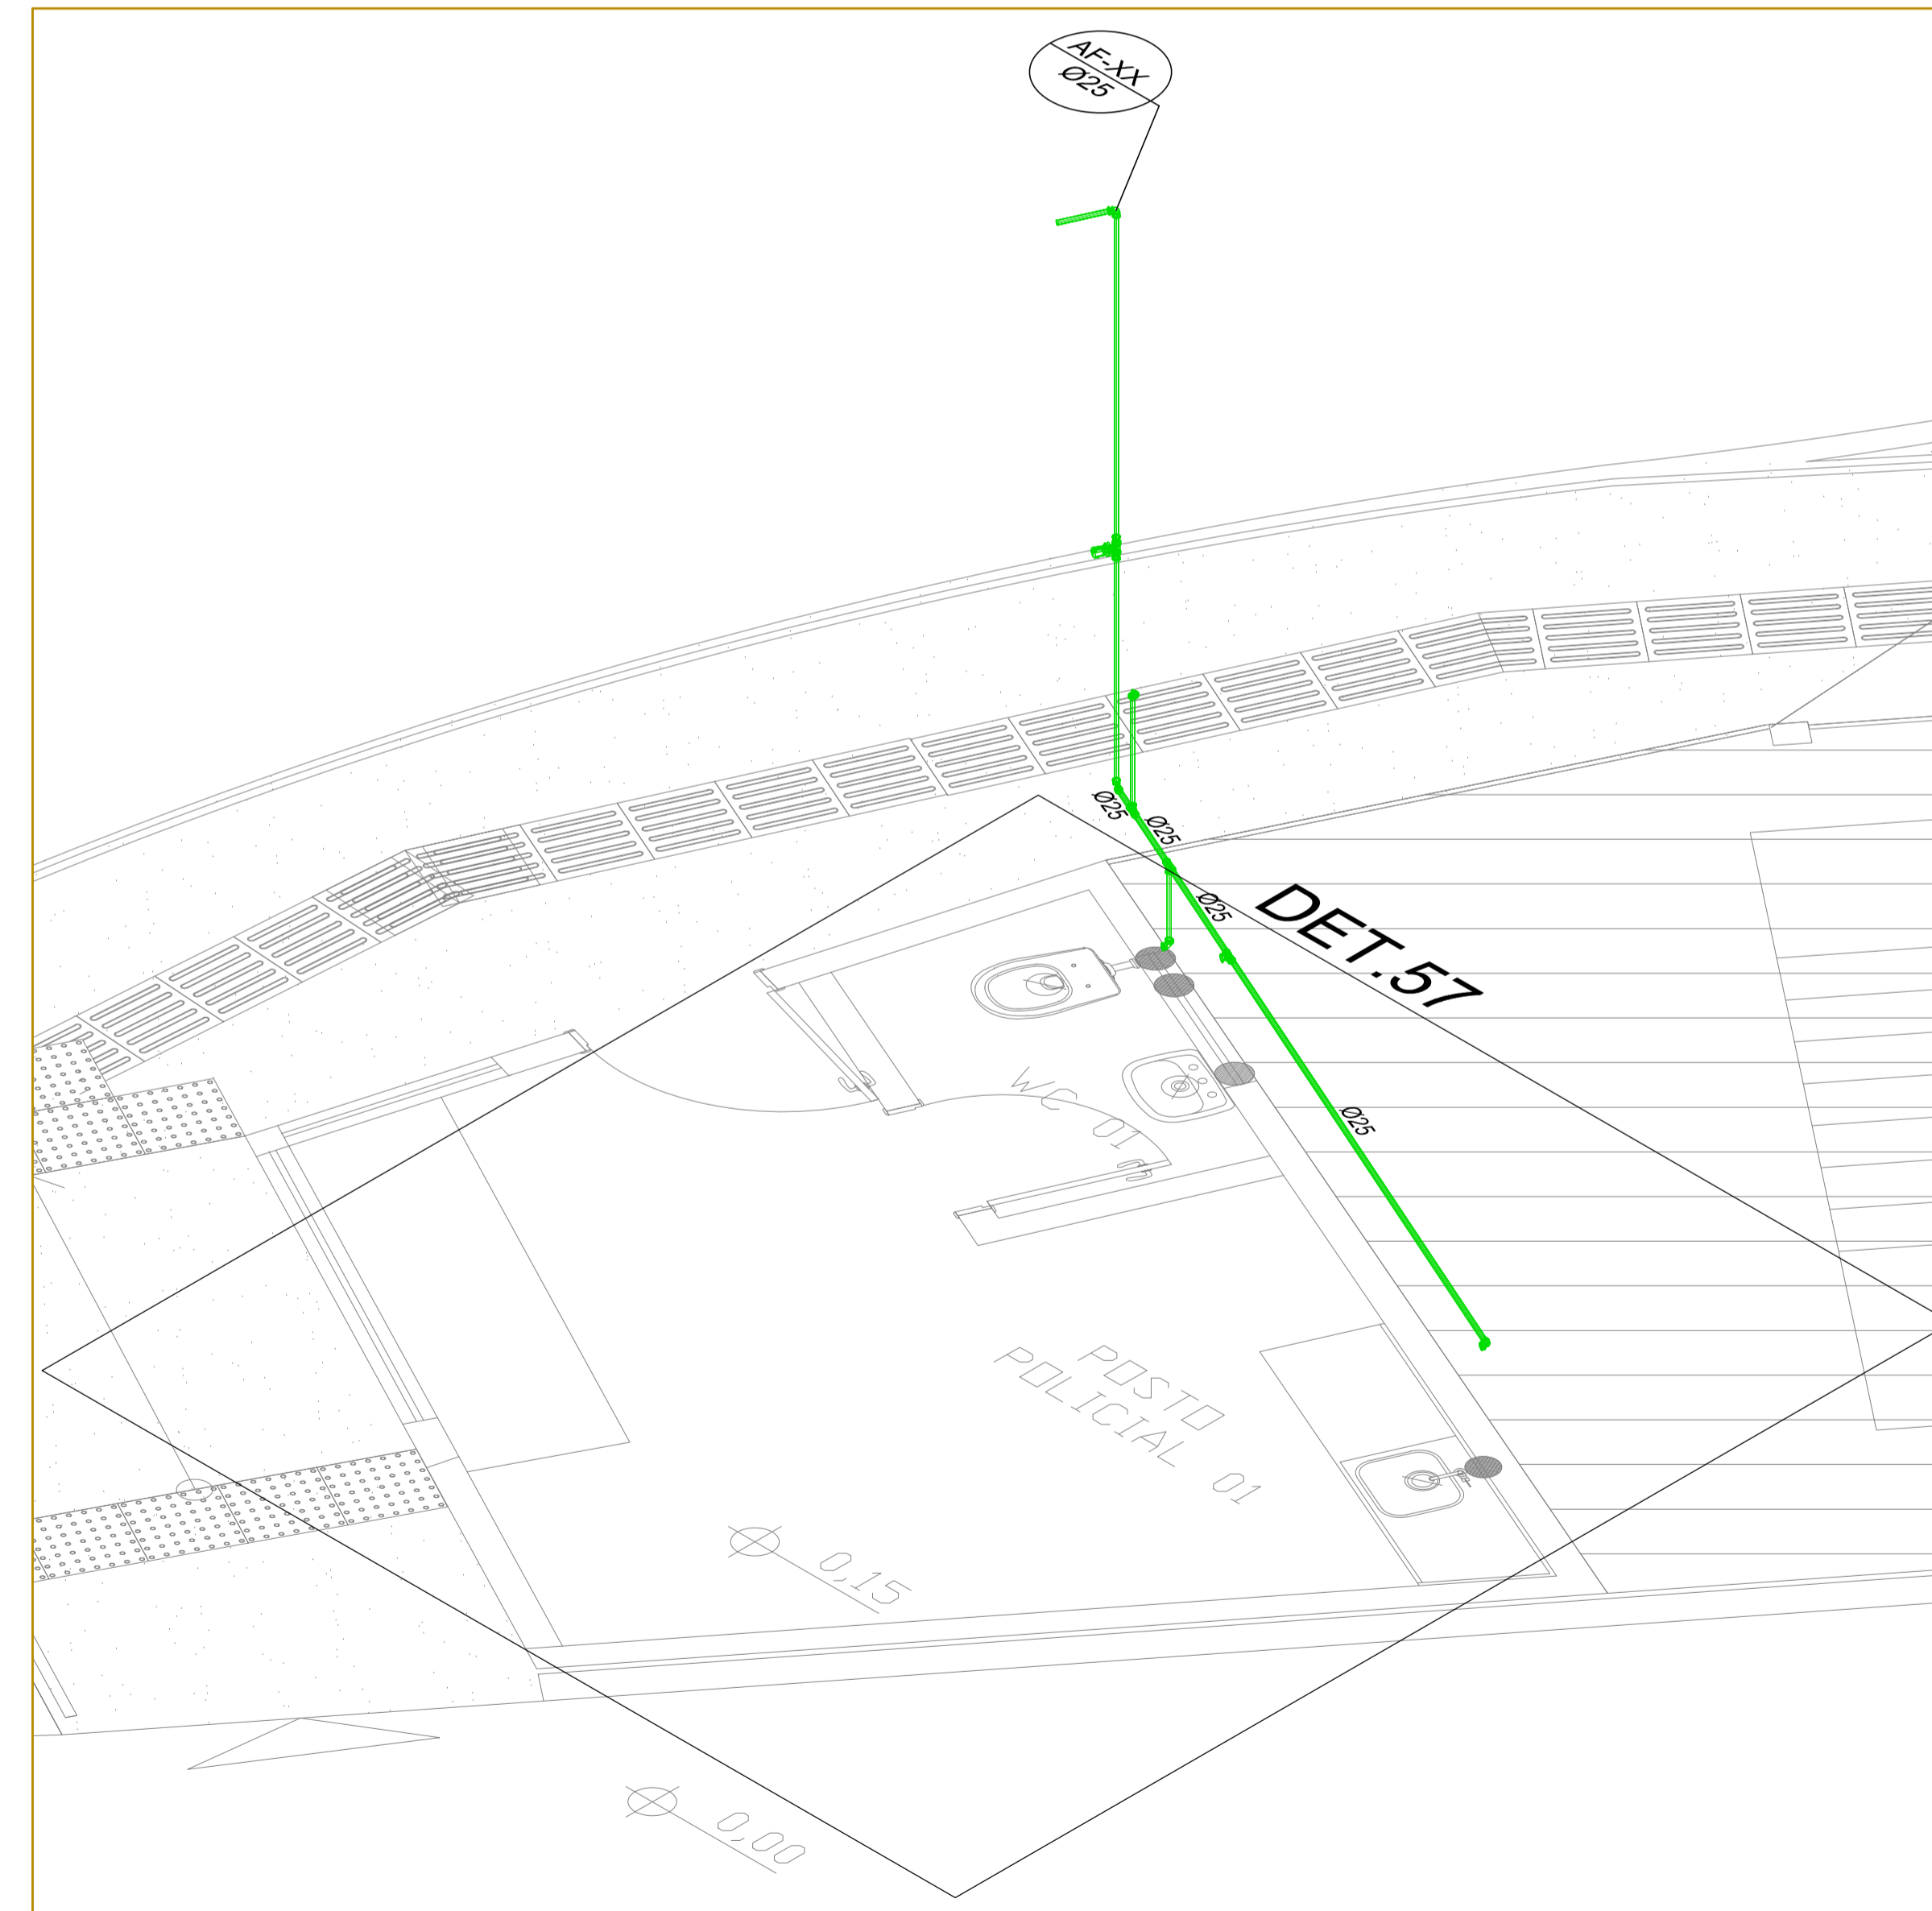

DET.57 - ISOMÉTRICO
Escala 1 : 25

- OBSERVAÇÕES:**
- 1 - UNIDADE DE MEDIDA NÃO INDICADA SERÁ EM mm.
 - 2 - TODOS OS RAMAIS ESTARÃO A 0,60m DE ALTURA EXCETO AQUELES RAMAIS OU TRECHOS QUE PASSARÃO PELO PISO/TETO OU FORRO.
 - 3 - O PROJETO DE INSTALAÇÕES HIDRÁULICAS DEVERÁ SEGUIR A NBR 5626: 2020.
 - 4 - RECOMENDA-SE QUE O FECHAMENTO DA TAMPA DE INSPEÇÃO DOS RESERVATÓRIOS SEJA DO TIPO ENCAIXE E PREFERENCIALMENTE COM SISTEMA DE SEGURANÇA.
 - 5 - NO RESERVATÓRIO SUPERIOR O NÍVEL MÁXIMO DA ÁGUA DEVE ESTAR NO MÍNIMO 30cm ABAIXO DA TAMPA.
 - 6 - OS RESERVATÓRIOS DEVERÃO SER ADEQUADAMENTE IMPERMEABILIZADOS PARA EVITAR INFILTRAÇÕES.
 - 7 - A ALTURA DOS SUB-RAMAIS DEVERÁ SEGUIR A INDICAÇÃO DA LEGENDA, EXCETO QUANDO INDICADO NESTE PROJETO OU NO PROJETO ARQUITETÔNICO.
 - 8 - OS NOVOS TRECHOS DE BARRILETES, DEVERÃO SER ALIMENTADOS PELOS EXISTENTES IMEDIATAMENTE MAIS PRÓXIMOS E QUE CONTINUEM A ATENDER A DEMANDA EXISTENTE E A NOVA, SEM PREJUÍZO OU INTERRUPÇÃO NO ABASTECIMENTO EM NENHUMA.

LEGENDA

TUBULAÇÕES

— ÁGUA FRIA

PRUMADAS

— ÁGUA FRIA

SÍMBOLOS:

- RP - REGISTRO PRESSÃO --> Altura = 1,10m
- RG - REGISTRO GAVETA --> Altura = 1,80m
- BB - BEBEDOURO --> Altura = 0,80m
- TL - TORNEIRA --> Altura = 0,50m
- LV - LAVATÓRIO --> Altura = 0,60m
- P - PIA --> Altura = 1,20m
- TQ - TANQUE --> Altura = 1,20m
- CH - CHUVEIRO --> Altura = 2,10m
- CD - CAIXA DE DESCARGA INTERNA --> Altura = 1,20m
- CD - CAIXA DE DESCARGA INTERNA (PNE) --> Altura = 1,00m
- DH - DUCHA HIGIÊNICA --> Altura = 0,20m
- EXP - VÁLVULA DESCARGA EXPURGO --> Altura = 0,70m
- FP - FILTRO PAREDE --> Altura = 1,20m

00	17/02/2025	EMISSÃO INICIAL	Tatiana Oliveira	Priscila G.
REV.	DATA	DESCRIÇÃO	ELAB.	APROV.
GOVERNO DO ESTADO DE PERNAMBUCO SECRETARIA DE PROJETOS ESTRATÉGICOS DE PERNAMBUCO - SEPE ESCRITÓRIO DE PROJETOS				
OBJETO: PROJETO DE REFORMA DA EMERGÊNCIA GERAL DO HOSPITAL AGAMENOM MAGALHÃES				
CONTRATANTE: Secretaria de Saúde do Estado de Pernambuco - SES			CONTRATADA: Secretaria de Projetos Estratégicos - SEPE	
LOCALIZAÇÃO: Secretaria de Saúde do Estado de Pernambuco - SES CNPJ: 10.572.048/0001-28			ETAPA: PROJETO EXECUTIVO	
PROPRIETÁRIO: Tatiana Sousa de Oliveira CREA/PE: 31.186			RESP. TÉCNICO: Tatiana Sousa de Oliveira CREA/PE: 31.186	
DISCIPLINA: INSTALAÇÕES HIDROSSANITÁRIAS - ÁGUA FRIA				
CONTEÚDO: DETALHES ISOMÉTRICOS - TÉRREO				
ESCALA: 1/25	DATA: FEV / 2025	CODIFICAÇÃO: GOVPE-SPR-REC-LOD-HAM_GER-E-AGF-PR017-R00.dwg	FRANÇA: 17/17 R00	