




PROCEDIMENTOS INVASIVOS

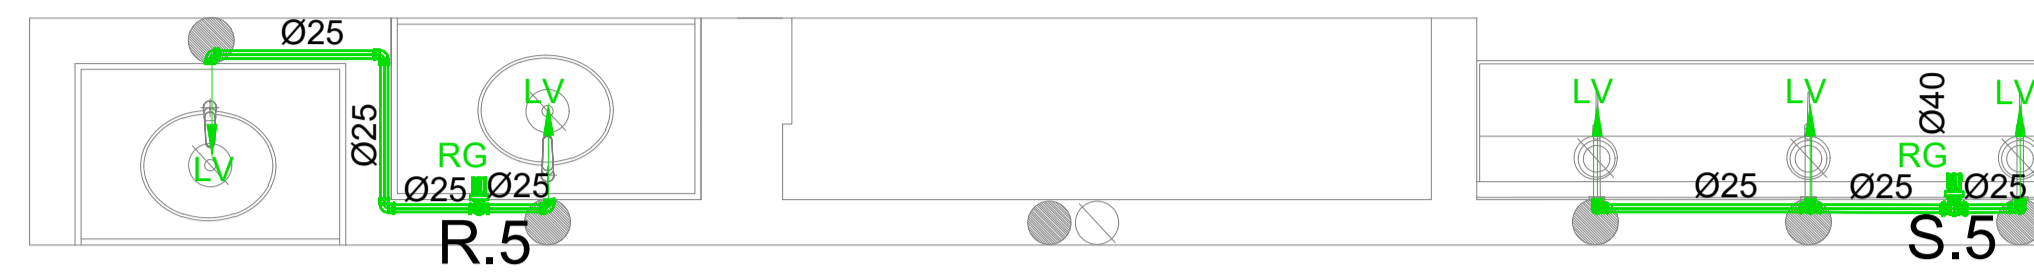


SALA DE EMERGÊNCIA

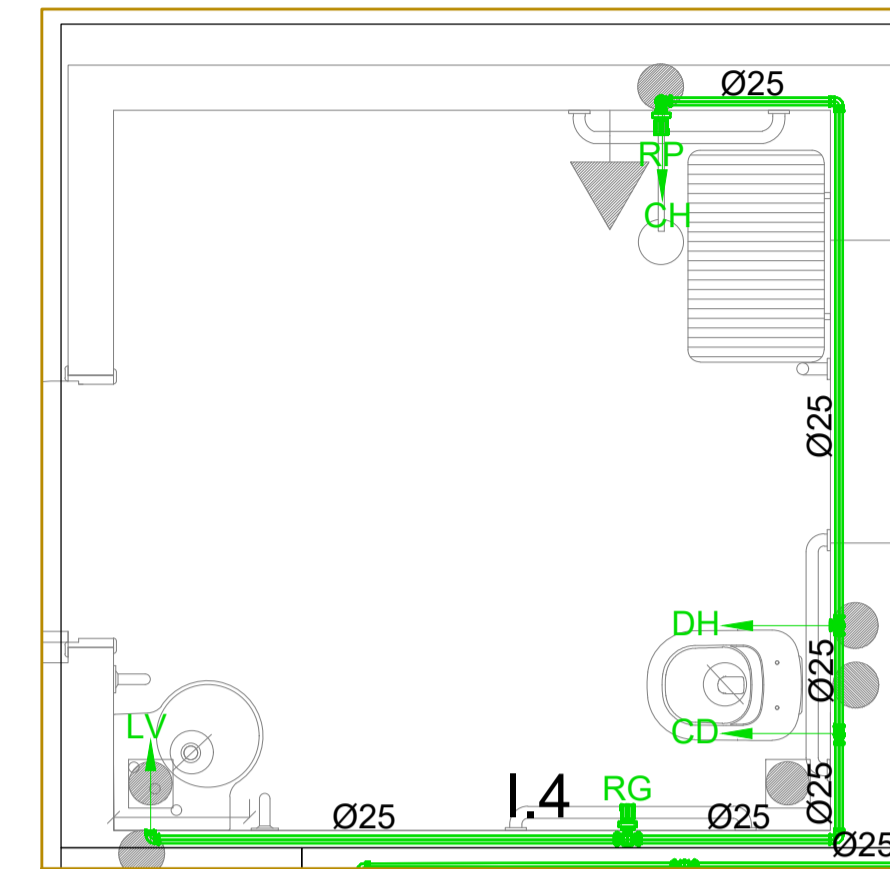

DET.46  
Escala 1 : 25

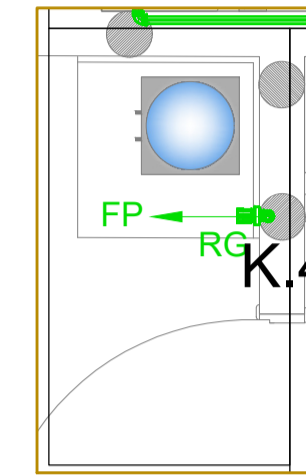


DET.47  
Escala 1 : 25

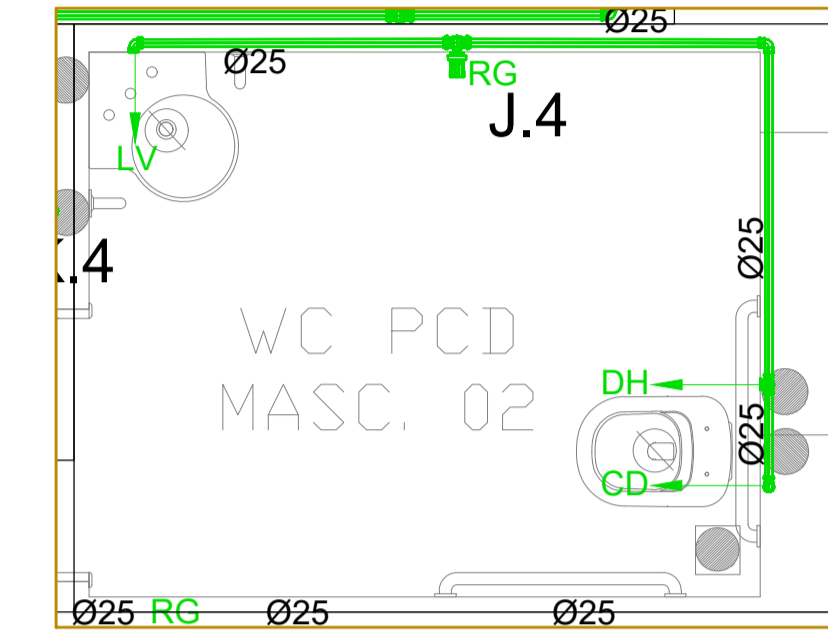


DET.48  
Escala 1 : 25


DET.45  
Escala 1 : 25

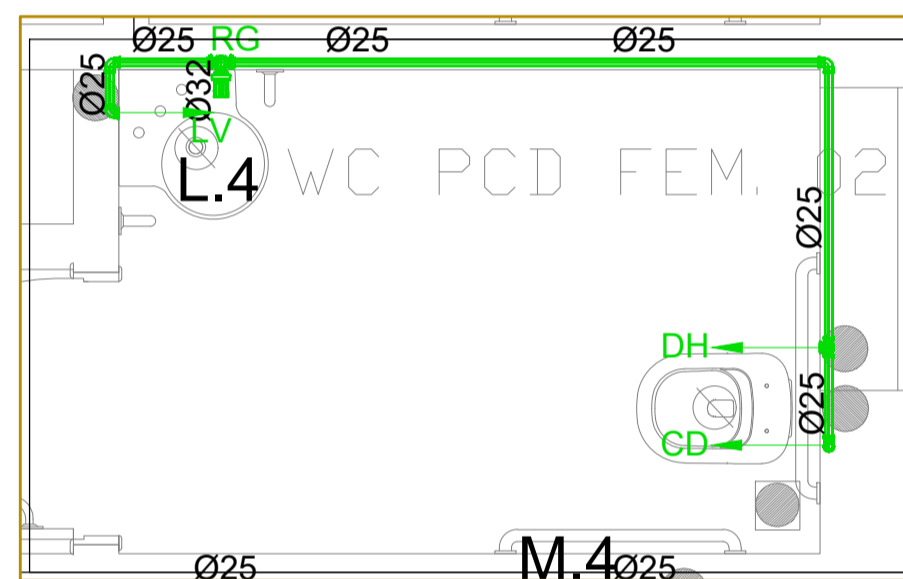


DET.49  
Escala 1 : 25

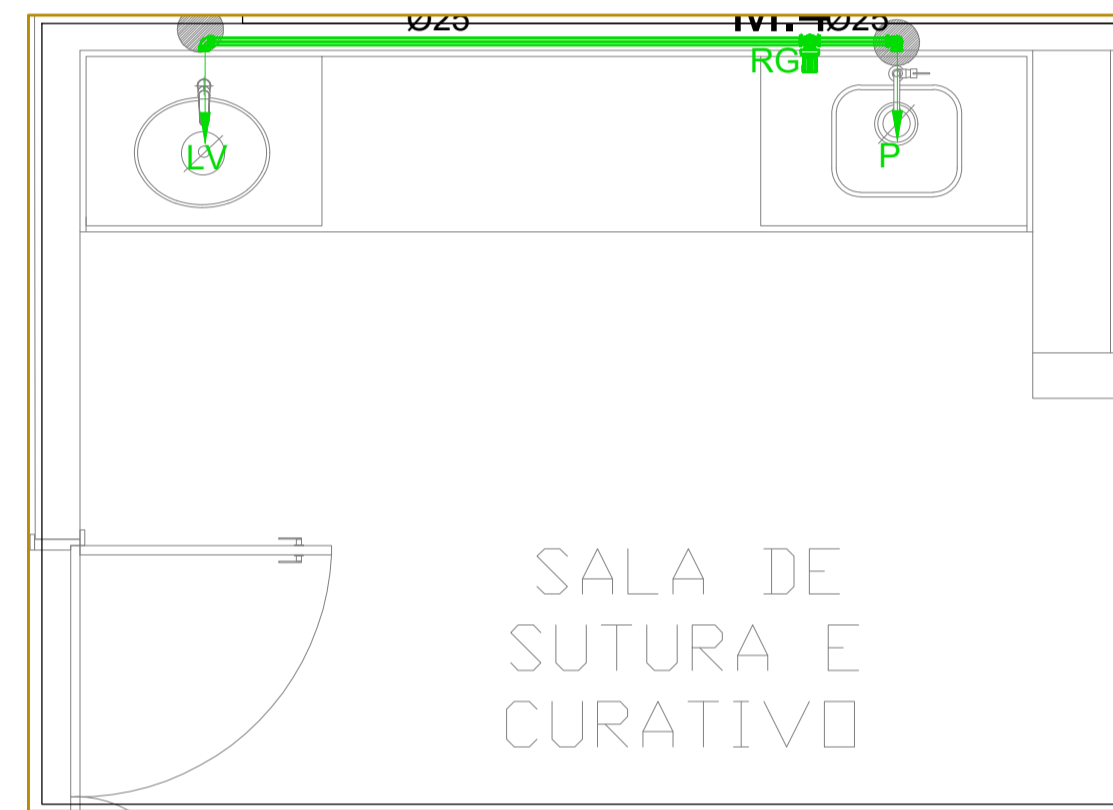


DET.50  
Escala 1 : 25

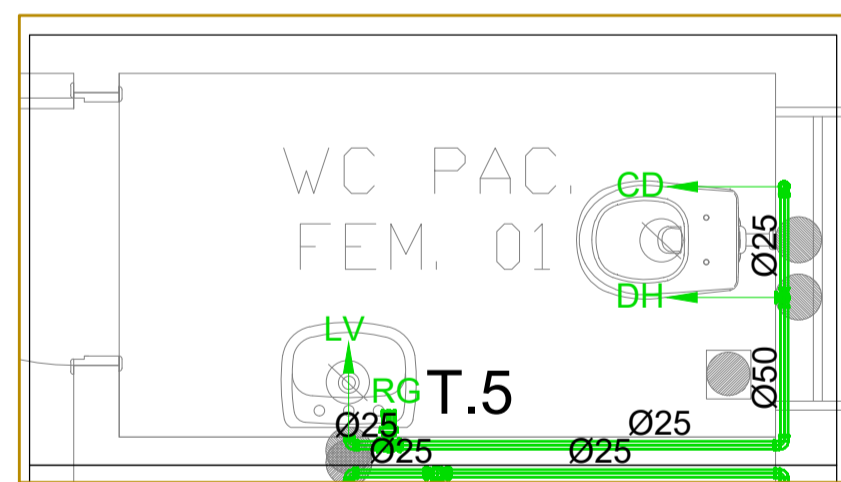


DET.51  
Escala 1 : 25

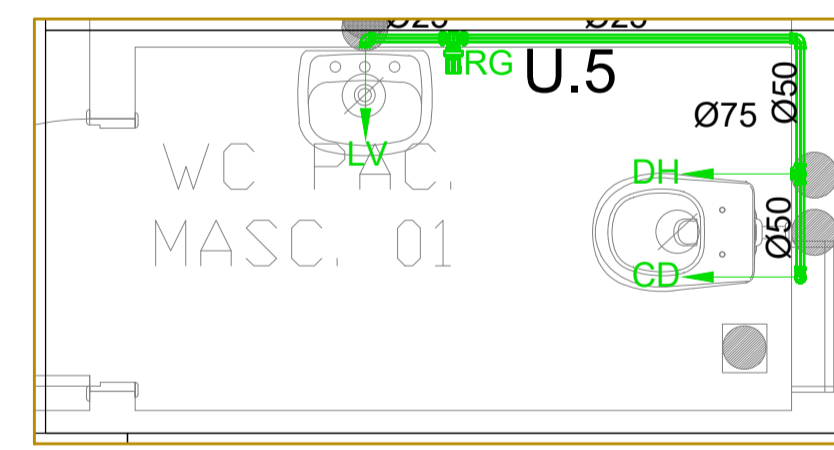


DET.52  
Escala 1 : 25

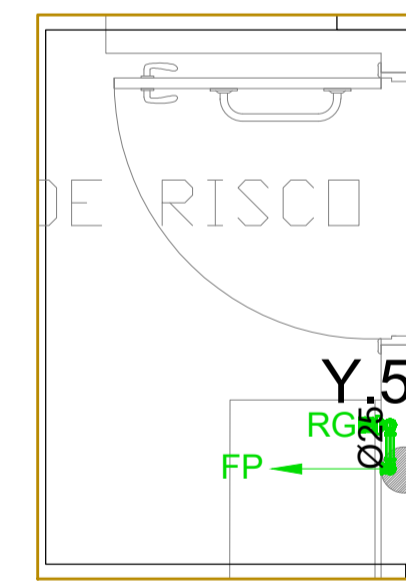


DET.53  
Escala 1 : 25

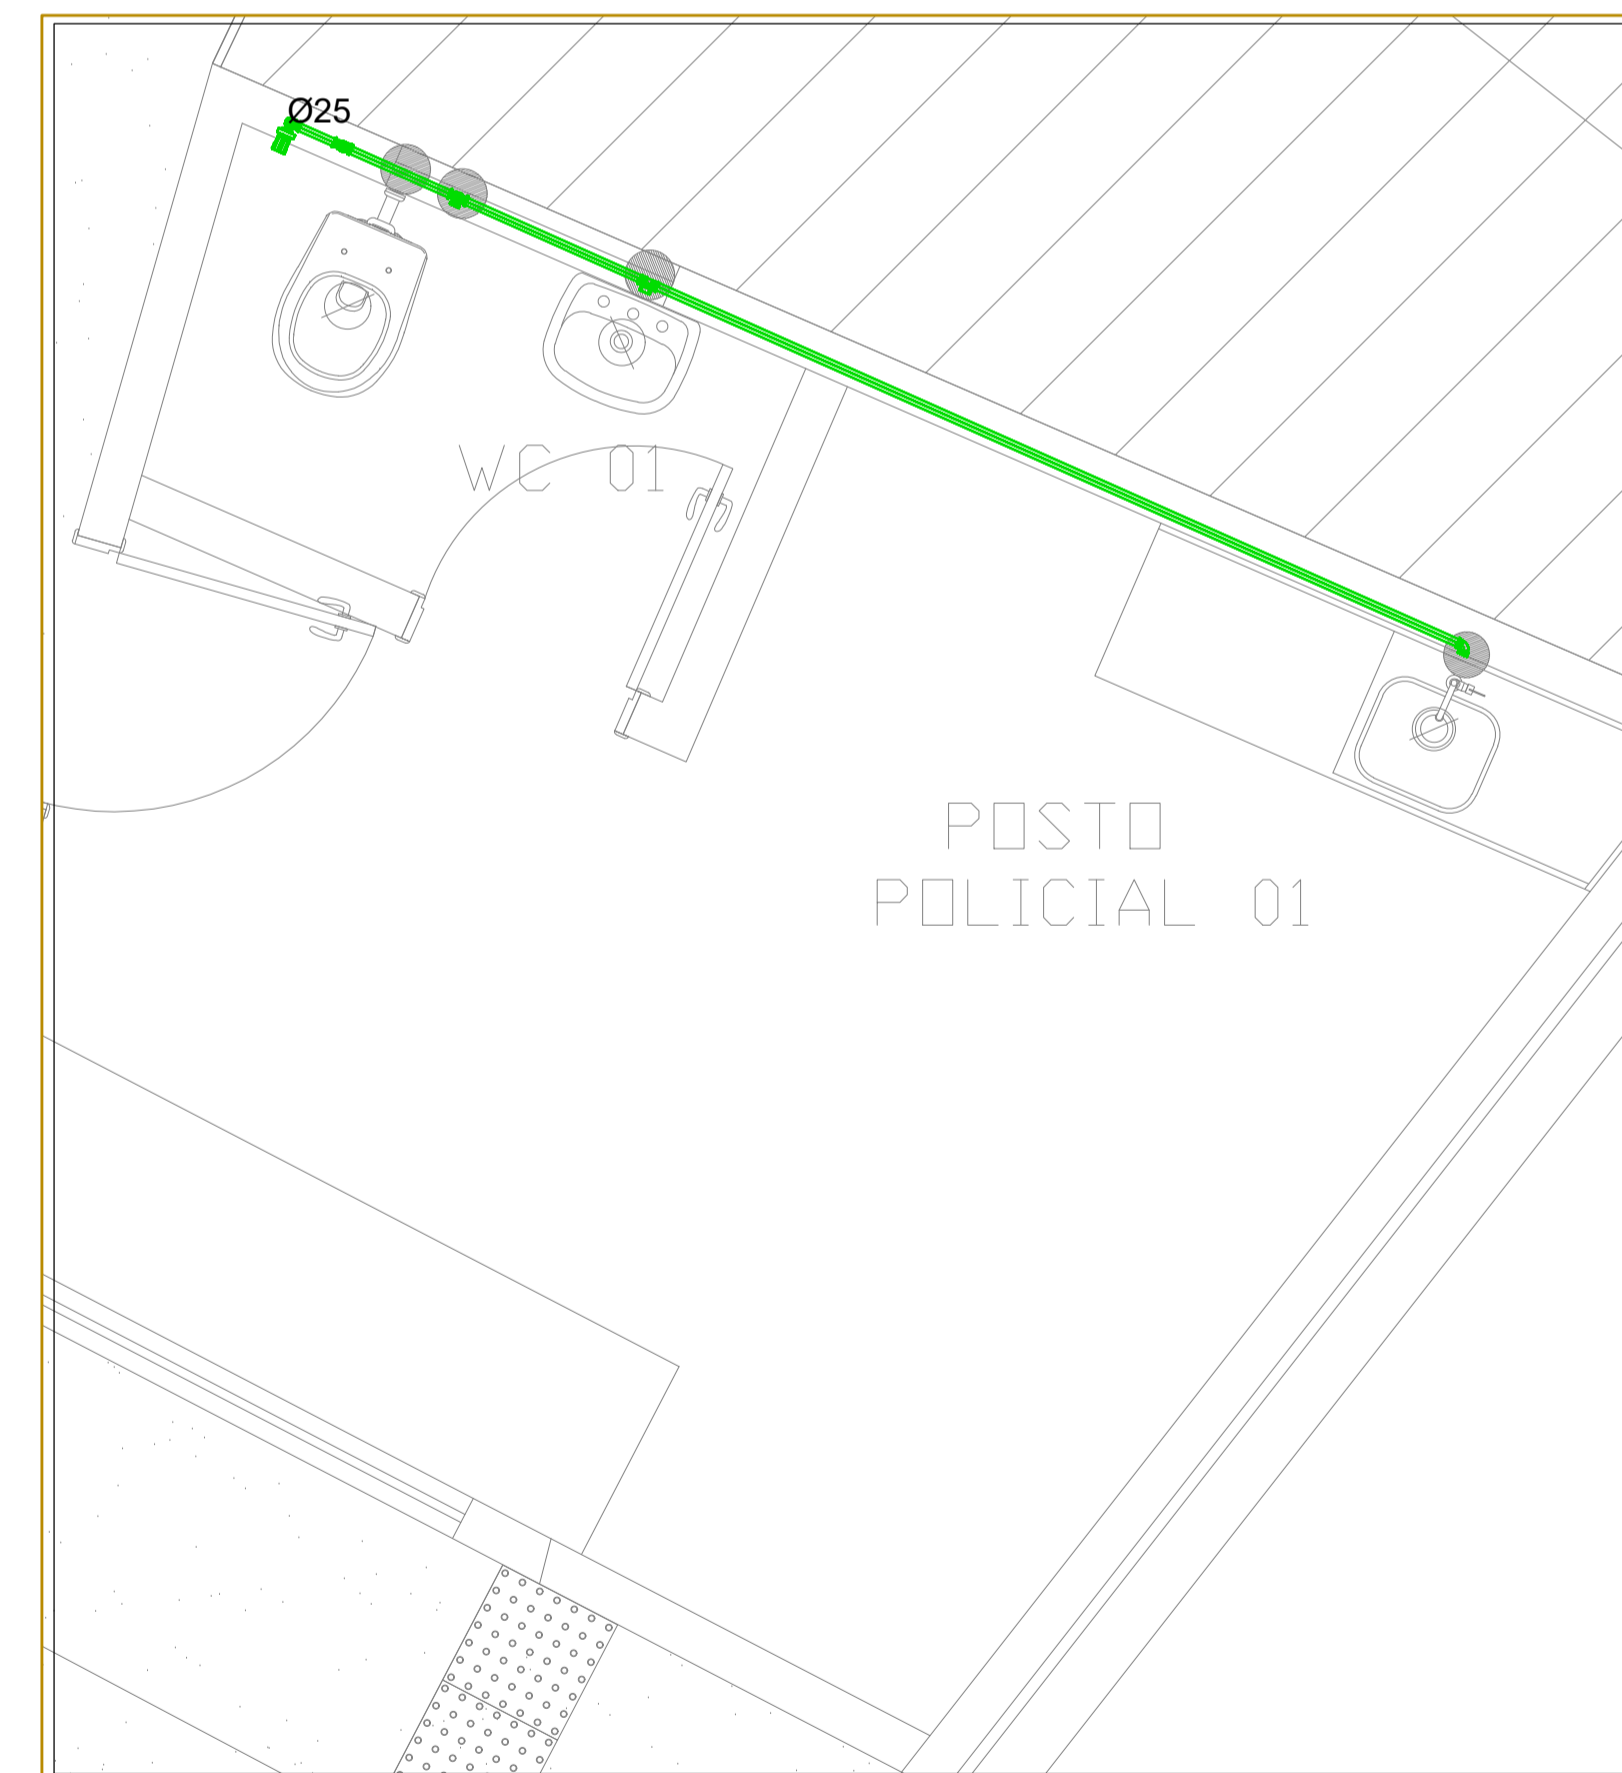


DET.57  
Escala 1 : 25

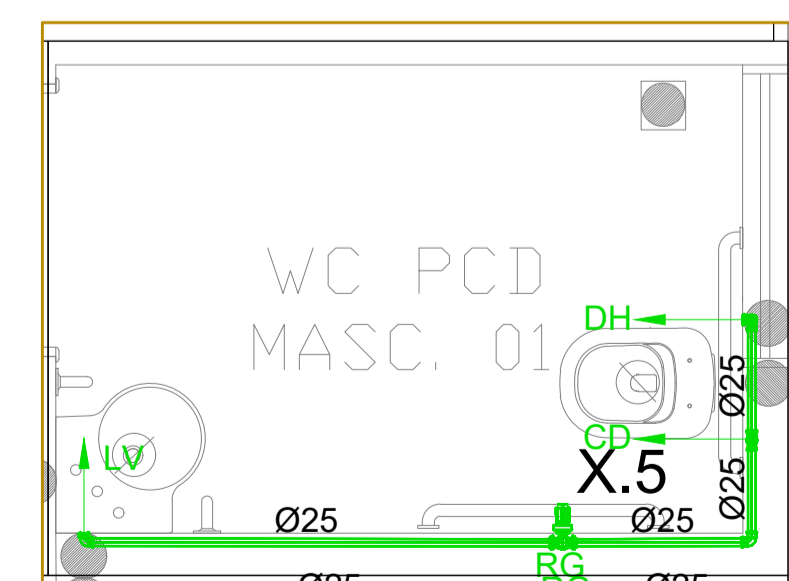

DET.54  
Escala 1 : 25

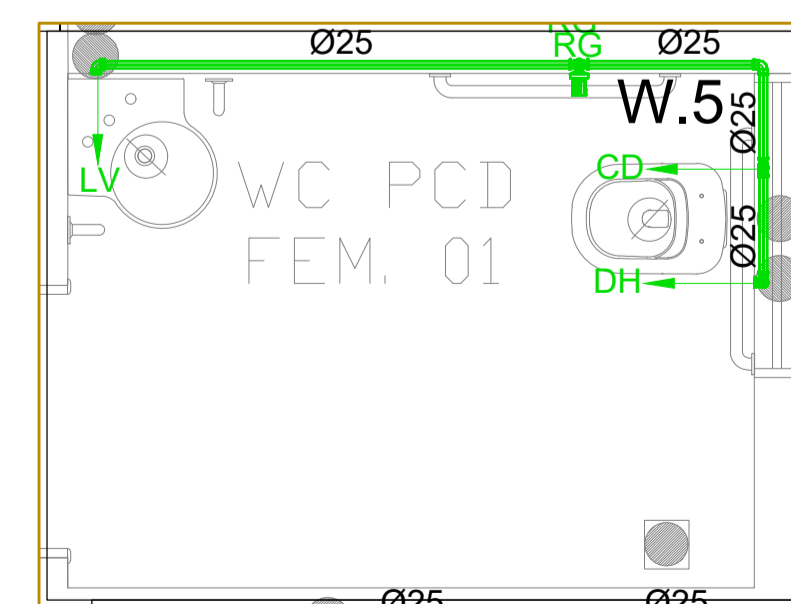

DET.55  
Escala 1 : 25

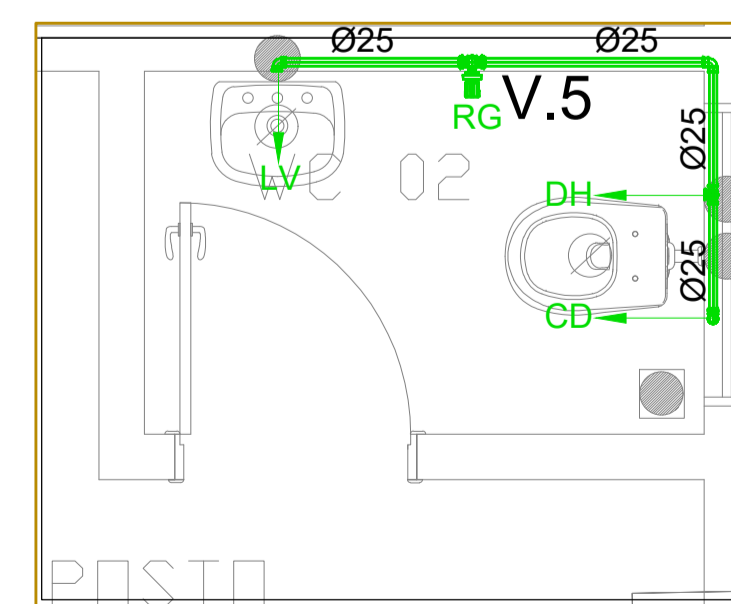

DET.56  
Escala 1 : 25

OBSERVAÇÕES:

- 1 - UNIDADE DE MEDIDA NÃO INDICADA SERÁ EM mm
- 2 - TODOS OS RAMAIS ESTARÃO A 0,60m DE ALTURA EXCETO AQUELES RAMAIS OU TRECHOS QUE PASSARÃO PELO PISO/TETO OU FORRO.
- 3 - O PROJETO DE INSTALAÇÕES HIDRÁULICAS DEVERÁ SEGUIR A NBR 5626: 1998.
- 4 - RECOMENDA-SE QUE O FECHAMENTO DA TAMPA DE INSPEÇÃO DOS RESERVATÓRIOS SEJA DO TIPO ENCAIXE E PREFERENCIALMENTE COM SISTEMA DE SEGURANÇA.
- 5 - NO RESERVATÓRIO SUPERIOR O NÍVEL MÁXIMO DA ÁGUA DEVE ESTAR NO MÍNIMO 30cm ABAIXO DA TAMPA.
- 6 - OS RESERVATÓRIOS DEVERÃO SER ADEQUADAMENTE IMPERMEABILIZADOS PARA EVITAR INFILTRAÇÕES.
- 7 - A ALTURA DOS SUB-RAMIS DEVERÁ SEGUIR A INDICAÇÃO DA LEGENDA, EXCETO QUANDO INDICAADO EM PROJETO.
- 7 - OS NOVOS TRECHOS DE BARRILETES, DEVERÃO SER ALIMENTADOS PELOS EXISTENTES IMEDIATAMENTE MAIS PRÓXIMOS E QUE CONTINUEM A ATENDER A DEMANDA EXISTENTE E A NOVA, SEM PREJUÍZO OU INTERRUÇÃO NO ABASTECIMENTO EM NENHUMA.

LEGENDA

TUBULAÇÕES

— ÁGUA FRIA

PRUMADAS  
— ÁGUA FRIA

SÍMBOLOS:

- RP - REGISTRO PRESSÃO --> Altura = 1,10m
- RG - REGISTRO GAVETA --> Altura = 1,80m
- BB - BEBEDOURO --> Altura = 0,80m
- TL - TORNEIRA --> Altura = 0,50m
- LV - LAVATÓRIO --> Altura = 0,60m
- P - PIA --> Altura = 1,20m
- TQ - TANQUE --> Altura = 1,20m
- CH - CHUVEIRO --> Altura = 2,10m
- CD - CAIXA DE DESCARGA INTERNA --> Altura = 1,20m
- CD - CAIXA DE DESCARGA INTERNA (PNE) --> Altura = 1,00m
- DH - DUCHA HIGIÊNICA --> Altura = 0,20m
- EXP - VÁLVULA DESCARGA EXPURGO --> Altura = 0,70m
- FP - FILTRO PAREDE --> Altura = 1,20m

REV.	DATA	EMISSÃO INICIAL	DESCRIÇÃO	ELAB.	APROV.
00	17/02/2025			Tatiana Oliveira	Priscila G.

		GOVERNO DO ESTADO DE PERNAMBUCO SECRETARIA DE PROJETOS ESTRATÉGICOS DE PERNAMBUCO - SEPE ESCRITÓRIO DE PROJETOS
OBJETO: PROJETO DE REFORMA DA EMERGÊNCIA GERAL DO HOSPITAL AGAGENOM MAGALHÃES		
CONTRATANTE: Secretaria de Saúde do Estado de Pernambuco - SES	CONTRATADA: Secretaria de Projetos Estratégicos - SEPE	
LOCALIZAÇÃO: POSTO EXECUTIVO	ETAPA: PROJETO EXECUTIVO	
PROPRIETÁRIO: Secretaria de Saúde do Estado de Pernambuco - SES CNPJ: 10.572.048/0001-28	RESP. TÉCNICO: Tatiana Sousa de Oliveira CREA/PE: 31.186	
PROJETISTA(S): Tatiana Sousa de Oliveira CREA/PE: 31.186		
DESCRIÇÃO: INSTALAÇÕES HIDROSSANITÁRIAS - ÁGUA FRIA		
DETALHES - TÉRREO		
ESCALA: 1/25	DATA: FEV / 2025	FRANÇA: 06/17 R00