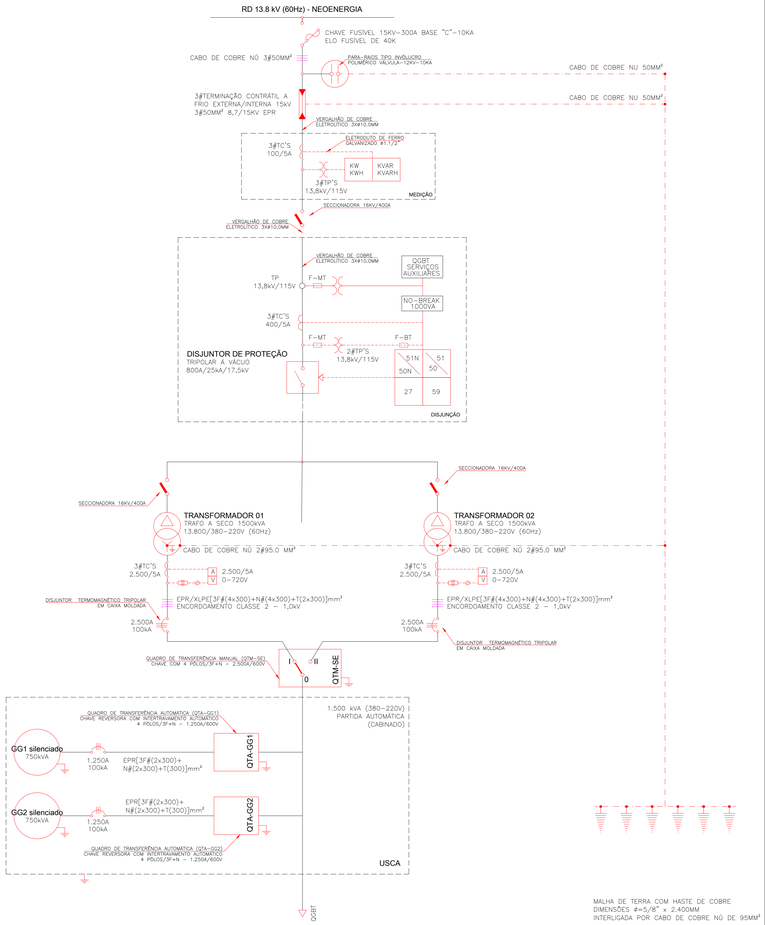

DIAGRAMA UNIFILAR

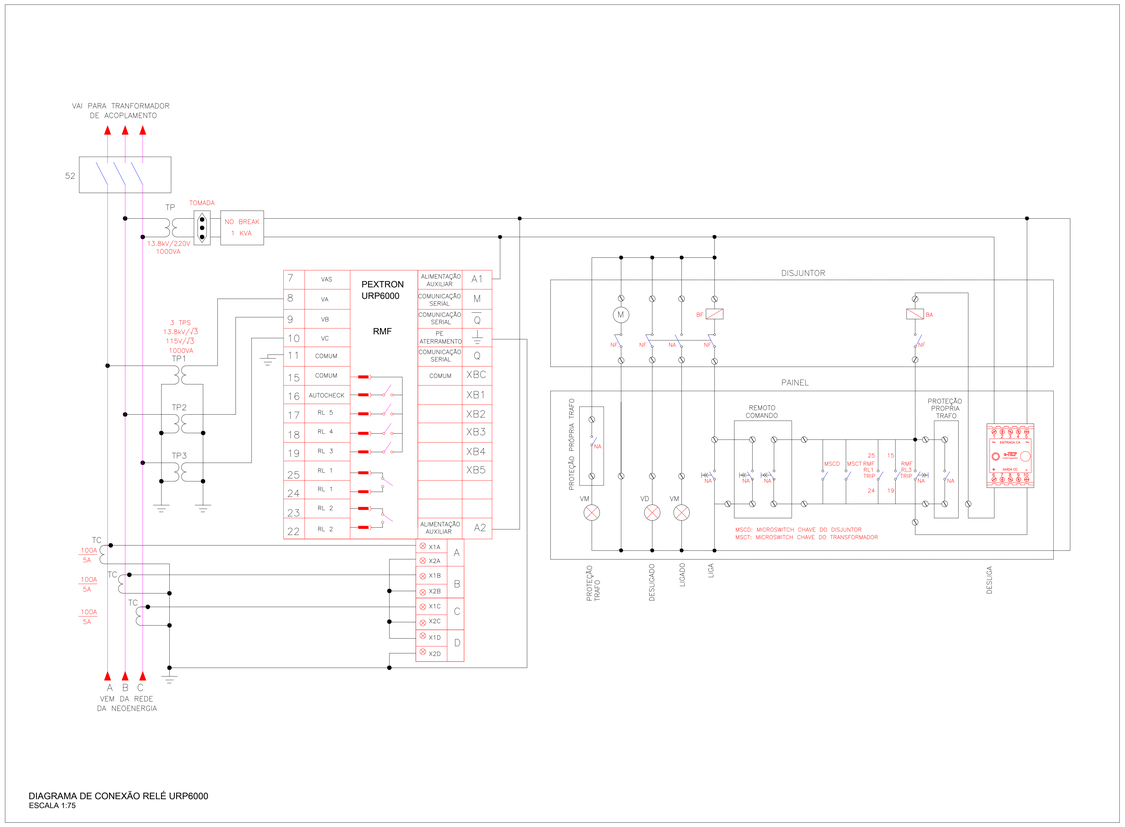

DIAGRAMA DE CONEXÃO RELÉ URP6000
ESCALA 1:75

REV.	DATA	DESCRIÇÃO	ELAB.	APROV.
00	25/02/2025	EMISSÃO INICIAL	Camilla Carvalho	Priscila G.

GOVERNO DO ESTADO DE PERNAMBUCO
SECRETARIA DE PROJETOS ESTRATÉGICOS DE PERNAMBUCO - SEPE
ESCRITÓRIO DE PROJETOS

OBJETO:
PROJETO DE REFORMA COM AMPLIAÇÃO DA EMERGÊNCIA GERAL

CONTRATANTE: **Secretaria de Saúde do Estado de Pernambuco - SES**
CONTRATADA: **Secretaria de Projetos Estratégicos - SEPE**

LOCALIZAÇÃO: HOSPITAL AGAMENON MAGALHÃES
Estrada do Arraial, 2723, Casa Amarela, Recife-PE, 52070230
ETAPA: PROJETO EXECUTIVO

PROPRIETÁRIO: Secretaria de Saúde do Estado de Pernambuco - SES
CNPJ: 10.572.048/0001-28
RESP. TÉCNICO: Camilla Carvalho do Nascimento Cunha
CREA: 1820476103

PROJETISTA(S): Camilla Carvalho do Nascimento Cunha
CREA: 1820476103

Documento assinado digitalmente
CAMILLA CARVALHO DO NASCIMENTO CUNHA
Data: 26/02/2025 13:53:09-0300
Verifique em https://validar.iti.gov.br

DISCIPLINA: INSTALAÇÕES ELÉTRICAS
CONTEÚDO: SUBESTAÇÃO - Diagramas
PRANCHA: 04/04 R00
ESCALA: INDICADA
DATA: FEV / 2025
CODIFICAÇÃO: GOVPE-SPR-REC-L02-HAM_GER-E-EMT-P000-R0.dwg