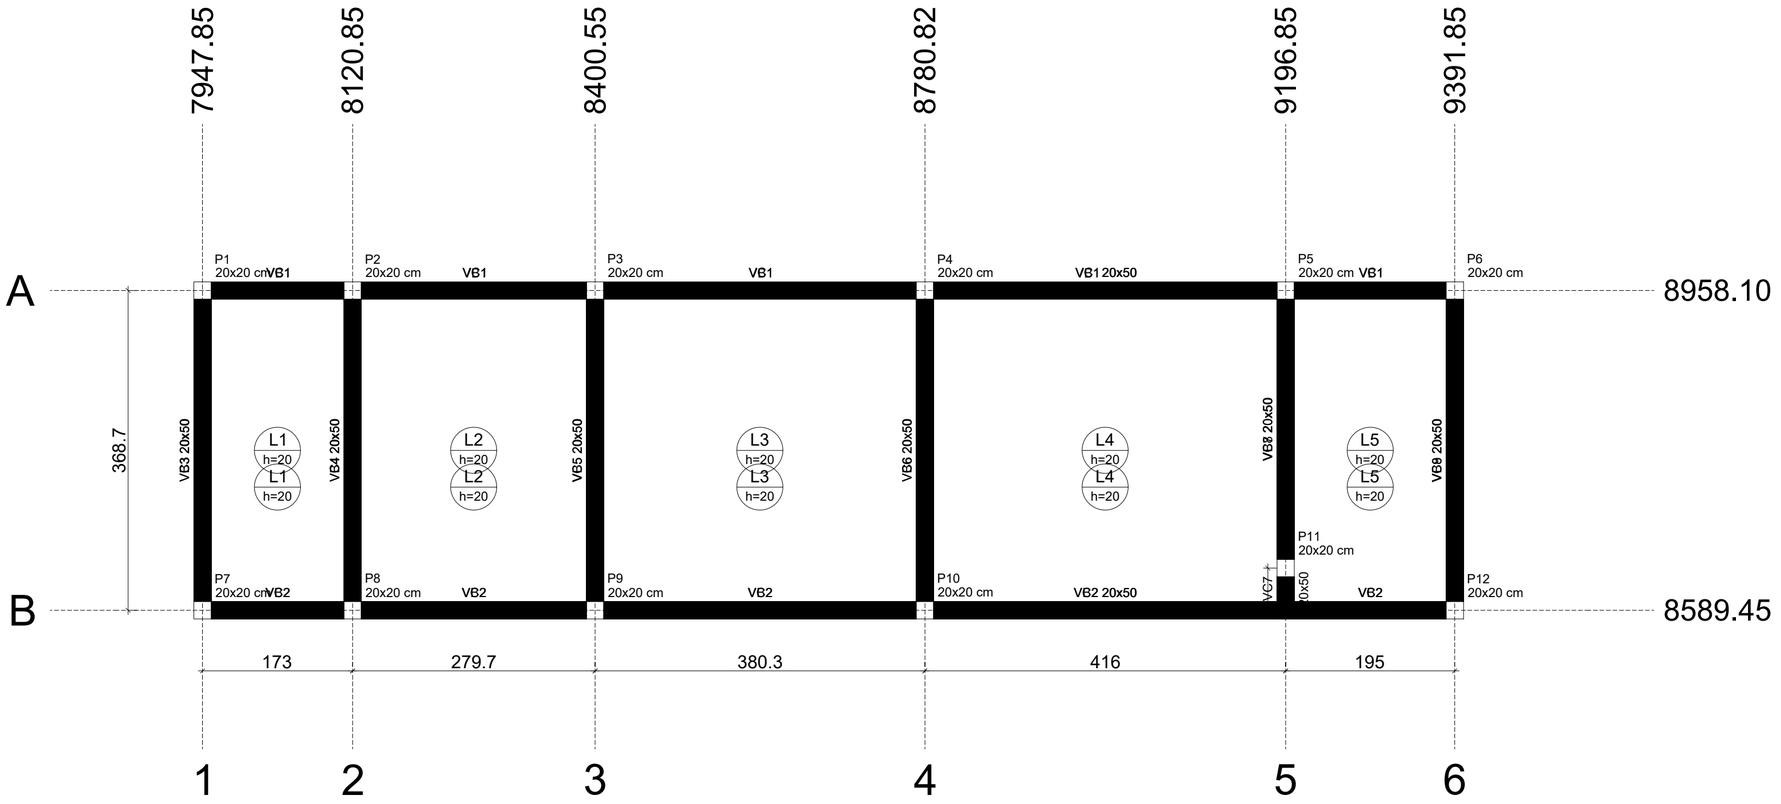

PLANTA DE LOCAÇÃO

Escala 1:50

Locação no eixo X	
Coordenadas (cm)	Nome
7947.85	P1, P7
8120.85	P2, P8
8400.55	P3, P9
8780.82	P4, P10
9196.85	P5, P11
9391.85	P6, P12

Locação no eixo Y	
Coordenadas (cm)	Nome
8958.10	P1, P2, P3, P4, P5, P6
8638.10	P11
8589.50	P10
8589.45	P7, P8, P9, P12

Pilar nascendo			
Nome	Seção (cm)	X (cm)	Y (cm)
P1	20x20	7947.85	8958.10
P2	20x20	8120.85	8958.10
P3	20x20	8400.55	8958.10
P4	20x20	8780.82	8958.10
P5	20x20	9196.85	8958.10
P6	20x20	9391.85	8958.10
P7	20x20	7947.85	8589.45
P8	20x20	8120.85	8589.45
P9	20x20	8400.55	8589.45
P10	20x20	8780.82	8589.50
P11	20x20	9196.85	8638.10
P12	20x20	9391.85	8589.45

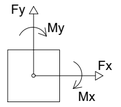

REV.	DATA	DESCRIÇÃO	ELAB.	APROV.

Secretaria de Projetos Estratégicos — GOVERNO DE PERNAMBUCO — ESTADO DE MUDANÇA

GOVERNO DO ESTADO DE PERNAMBUCO
SECRETARIA DE PROJETOS ESTRATÉGICOS

OBJETO:

PROJETO ESTRUTURAL PARA REFORMA E AMPLIAÇÃO DO HOSPITAL AGAMENON MAGALHÃES NO ESTADO DE PERNAMBUCO

CONTRATANTE:
Secretaria Estadual de Saúde - SES

CONTRATADA:
Secretaria de Projetos Estratégicos de Pernambuco - SEPE

LOCALIZAÇÃO:
Estrada do Arraial, 2723 - Casa Amarela, Recife - PE, 52070-230

ETAPA:
Projeto Executivo

PROPRIETÁRIO:
Secretaria de Projetos Estratégicos de Pernambuco - SEPE

SECRETÁRIA EXECUTIVA:
Priscila Giovana de Carvalho Barbosa
CREA: nº PE 05160906905

PROJETISTAS:

Ewerton Lindbergue Silva
RNP: 1819492834

gov.br — Documento assinado digitalmente
EWERTON LINDBERGUE SILVA
Data: 25/03/2025 23:46:42-0300
Verifique em https://validar.iti.gov.br

DISCIPLINA:
PROJETO ESTRUTURAL - LAJE 03

CONTEÚDO:
DETALHAMENTO DE LOCAÇÃO

ESCALA: INDICADA
DATA: FEV/2025
CODIFICAÇÃO: GOVPE-SPR-REC-L02-HAM_GER-E-EST-P001-R00

PRANCHA:
01/06 R0