


RELAÇÃO DO AÇO

AÇO	N	DIAM (mm)	QUANT	P1	
				6xP2	P8
				C.UNIT (cm)	C.TOTAL (cm)
CA60	1	5.0	48	29	1392
	2	5.0	195	97	18915
	3	5.0	78	69	5382
CA50	4	10.0	32	347	11104
	5	12.5	16	347	5552

RESUMO DO AÇO

AÇO	DIAM (mm)	C.TOTAL (m)	PESO + 0% (kg)
CA50	10.0	111	68.5
CA60	12.5	55.5	53.5
	5.0	256.9	39.6
PESO TOTAL (kg)			
CA50	121.9		
CA60	39.6		

Volume de concreto (C-35) = 1.96 m³
Área de forma = 30.80 m²

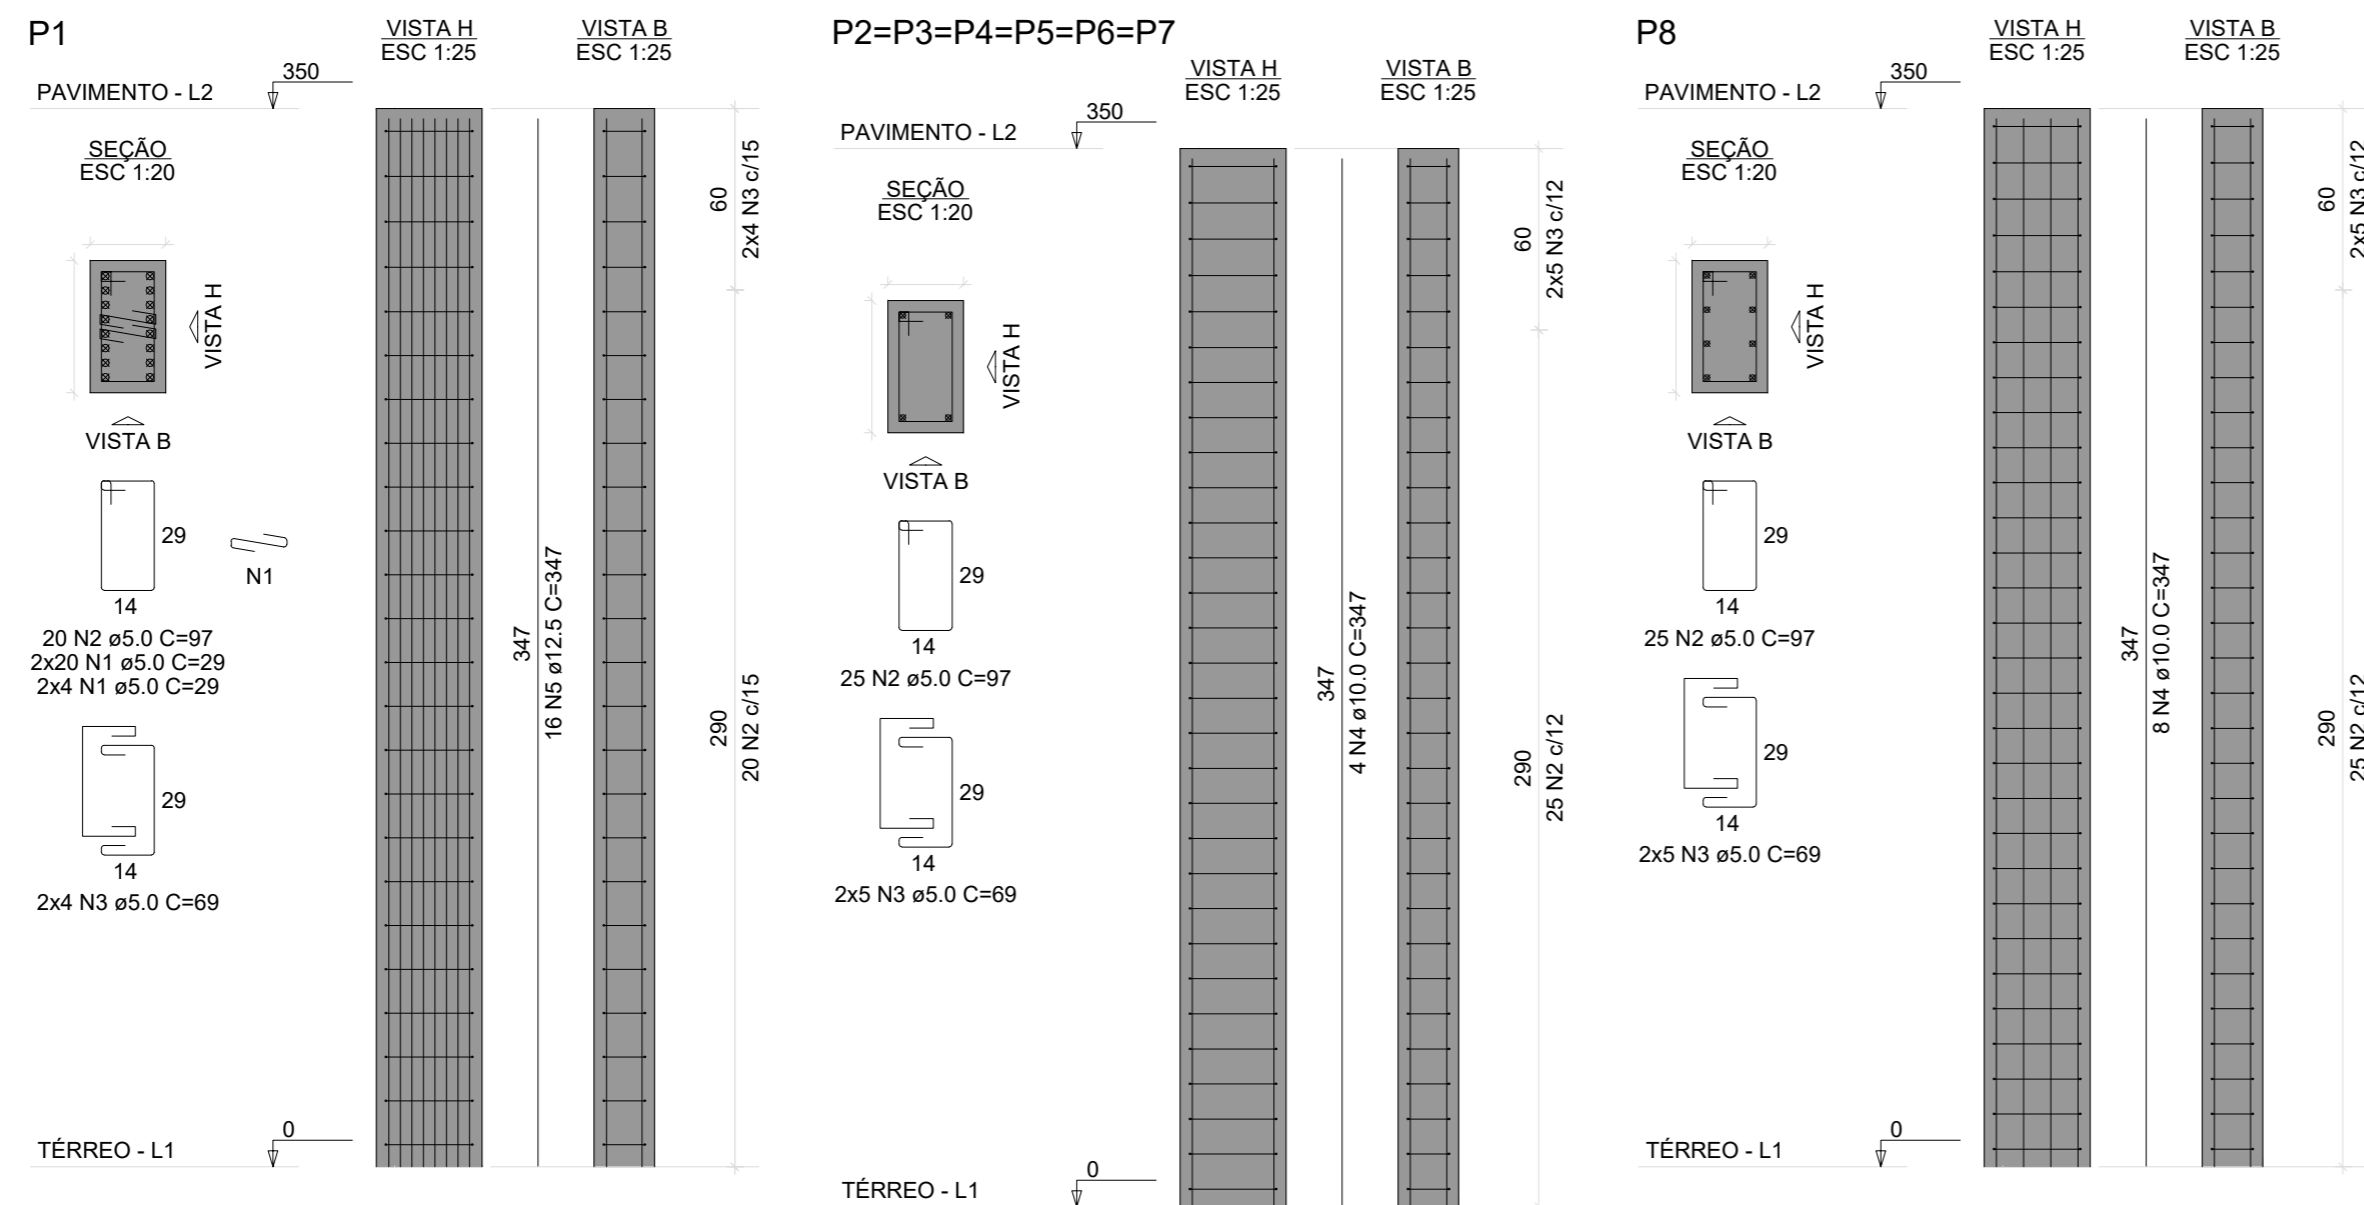

REV.	DATA	DESCRIÇÃO	ELAB.	APROV.

SECRETARIA DE PROJETOS ESTRATÉGICOS

GOVERNO DO ESTADO DE PERNAMBUCO

SECRETARIA DE PROJETOS ESTRATÉGICOS

OBJETO: **PROJETO ESTRUTURAL PARA REFORMA E AMPLIAÇÃO DO HOSPITAL AGAMENON MAGALHÃES NO ESTADO DE PERNAMBUCO**

CONTRATANTE: Secretaria Estadual de Saúde - SES	CONTRATADA: Secretaria de Projetos Estratégicos de Pernambuco - SEPE
LOCALIZAÇÃO: Estrada do Arraial, 2723 - Casa Amarela, Recife - PE, 52070-230	ETAPA: Projeto Executivo
PROPRIETÁRIO: Secretaria de Projetos Estratégicos de Pernambuco - SEPE	SECRETARIA EXECUTIVA: Priscila Giovana de Carvalho Barbosa CREA: nº PE 05160906905

PROJETISTAS:
Ewerton Lindbergue Silva
RNP: 1819492834

DISCIPLINA:
PROJETO ESTRUTURAL - LAJE PARA GASES MEDICINAIS

CONTEÚDO:
DETALHAMENTO DE PILARES

ESCALA: INDICADA DATA: FEV/2025 CODIFICAÇÃO: GOVPE-SPR-REC-L02-HAM_GER-E-EPI-P003-R00

03/06 R0