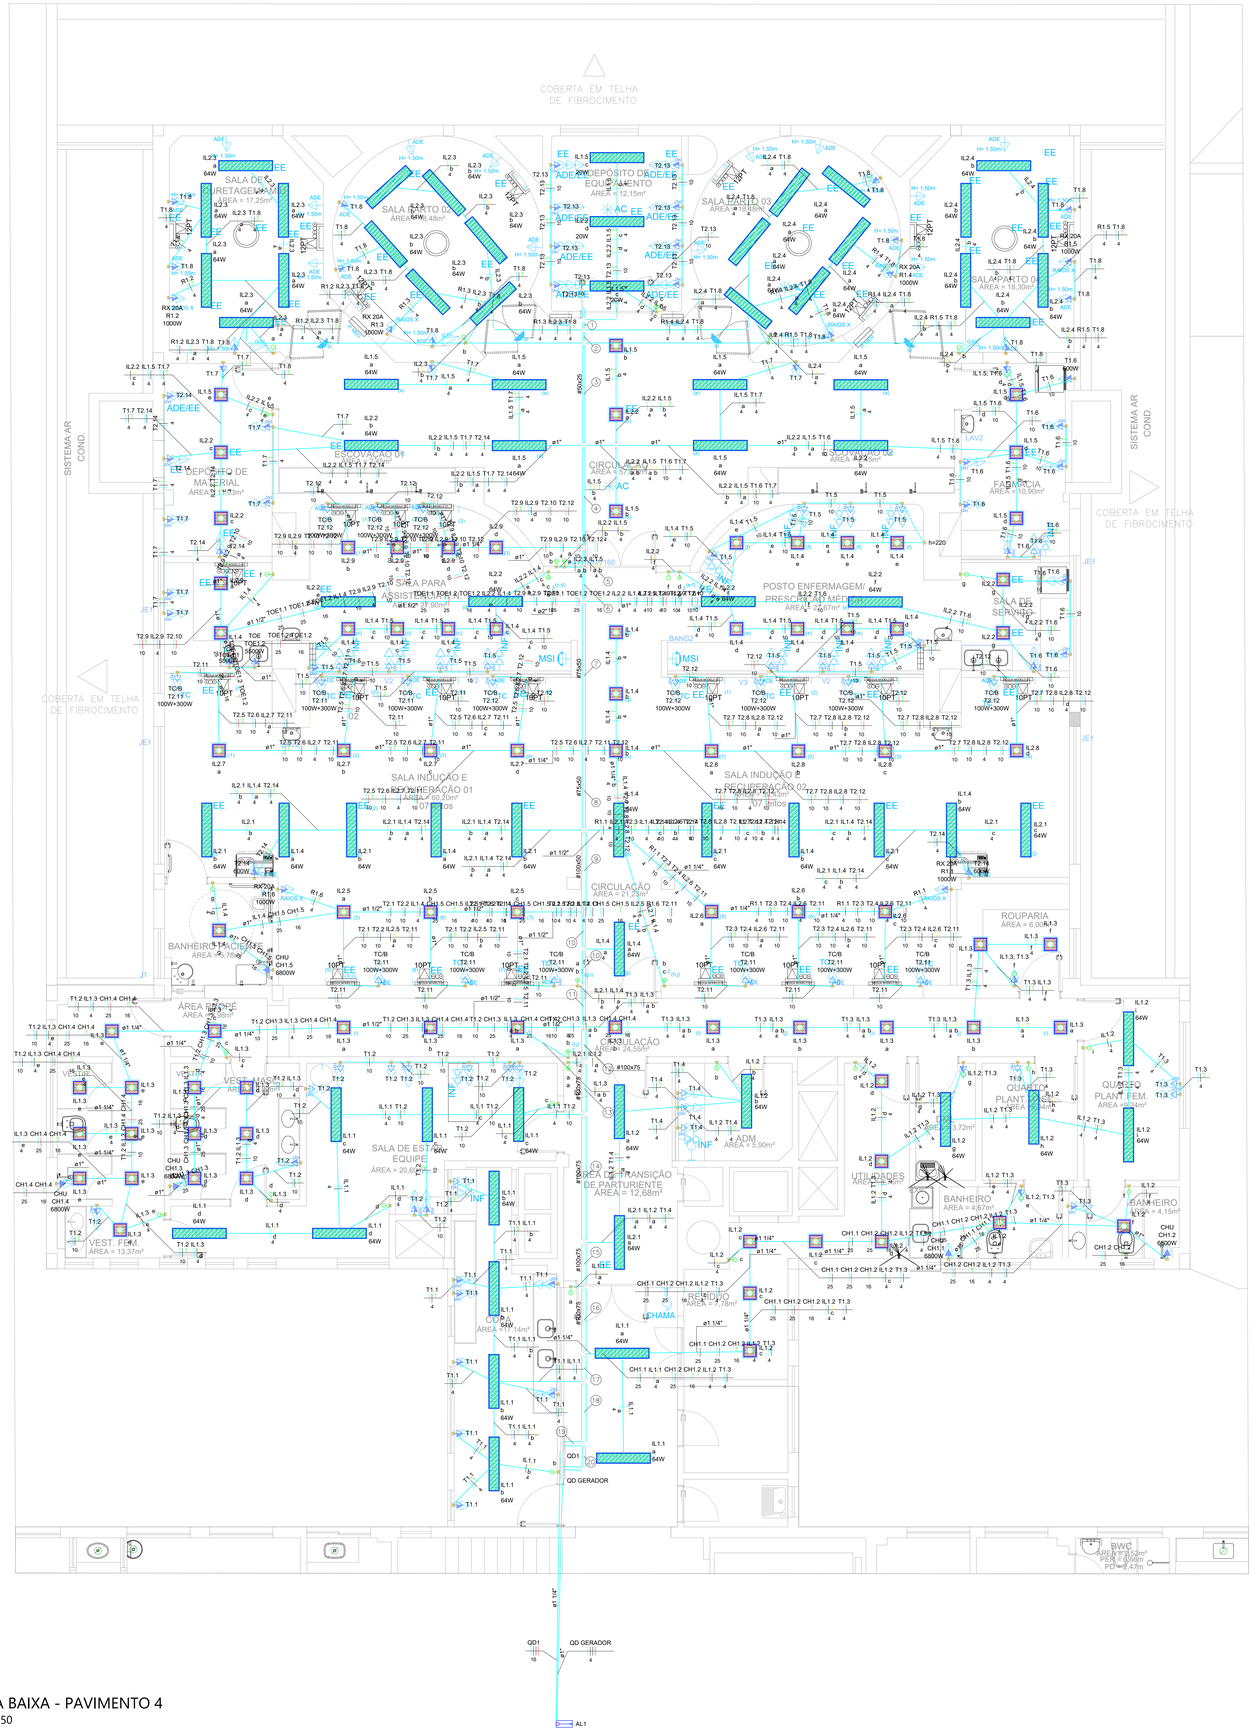

Legenda de fiação - 4° Pavimento	
①	IL2.2 IL1.5 T2.13
②	IL2.2 R1.3 IL2.3 R1.4 IL2.4 IL1.5 T1.8 T2.13
③	R1.2 IL2.2 R1.3 IL2.3 R1.4 IL2.4 R1.5 IL1.5 T1.8 T2.13
④	R1.2 IL2.2 R1.3 IL2.3 R1.4 IL2.4 R1.5 IL1.5 T1.6 T1.7 T1.8 T2.13 T2.14
⑤	R1.2 IL2.2 R1.3 IL2.3 R1.4 IL2.4 R1.5 IL1.5 T1.6 T1.7 T1.8 T2.9 IL2.9 T2.10 T2.12 T2.13 T2.14
⑥	R1.2 IL2.2 R1.3 IL2.3 R1.4 IL2.4 R1.5 IL1.5 T1.6 T1.7 T1.8 T2.9 IL2.9 T2.10 T2.12 T2.13 T2.14
⑦	TOE1.1 TOE1.2 TOE1.2 R1.2 IL2.2 R1.3 IL2.3 R1.4 IL1.4 IL2.4 T1.5 R1.5 IL1.5 T1.6 T1.7 T1.8 T2.9 IL2.9 T2.10 T2.12 T2.13 T2.14
⑧	TOE1.1 TOE1.2 TOE1.2 R1.2 IL2.2 R1.3 IL2.3 R1.4 IL1.4 IL2.4 T1.5 R1.5 IL1.5 T2.5 T1.6 T2.6 T1.7 T2.7 T1.8 T2.9 IL2.9 T2.10 T2.11 T2.12 T2.13 T2.14
⑨	R1.1 TOE1.1 IL2.1 TOE1.2 TOE1.2 R1.2 IL2.2 R1.3 IL2.3 R1.4 IL2.4 T1.5 R1.5 IL1.5 T2.5 T1.6 T2.6 IL2.6 T1.7 T2.7 T1.8 T2.8 IL2.8 T2.9 IL2.9 T2.10 T2.11 T2.12 T2.13 T2.14
⑩	R1.1 TOE1.1 IL2.1 T2.1 TOE1.2 R1.2 IL2.2 R1.3 IL2.3 R1.4 IL1.4 T2.4 IL2.4 T1.5 CH1.5 R1.5 IL1.5 T2.5 IL2.5 T1.6 T2.6 IL2.6 R1.6 T1.7 T2.7 IL2.7 T1.8 T2.8 IL2.8 T2.9 IL2.9 T2.10 T2.11 T2.12 T2.13 T2.14
⑪	R1.1 TOE1.1 IL2.1 T2.1 TOE1.2 R1.2 IL2.2 R1.3 IL2.3 R1.4 IL1.4 T2.4 IL2.4 T1.5 CH1.5 R1.5 IL1.5 T2.5 IL2.5 T1.6 T2.6 IL2.6 R1.6 T1.7 T2.7 IL2.7 T1.8 T2.8 IL2.8 T2.9 IL2.9 T2.10 T2.11 T2.12 T2.13 T2.14
⑫	R1.1 TOE1.1 IL2.1 T2.1 T1.2 TOE1.2 R1.2 IL2.2 R1.3 IL2.3 R1.4 IL1.4 T2.4 IL2.4 T1.5 CH1.5 R1.5 IL1.5 T2.5 IL2.5 T1.6 T2.6 IL2.6 R1.6 T1.7 T2.7 IL2.7 T1.8 T2.8 IL2.8 T2.9 IL2.9 T2.10 T2.11 T2.12 T2.13 T2.14

Legenda - 4° Pavimento	
	2 Tomadas baixas a 0,30m do piso
	2 Tomadas médias a 1,20m do piso
	3 Tomadas médias a 1,20m do piso
	Cx PVC 4x2" de embutir, para passagem de fiação, a 2,20m do piso
	Entrada de serviço aérea - Saída aérea
	Interruptor simples 1 tecla - 1,20m do piso
	Interruptor simples 2 teclas - 1,20m do piso
	Interruptor simples 4 Tomada hexagonal a 1,20m do piso
	LUMINÁRIA HERMÉTICA RETANGULAR DE EMBUTIR COM DUAS LÂMPADAS T8 DE LED - 2X10W
	LUMINÁRIA HERMÉTICA RETANGULAR DE EMBUTIR COM DUAS LÂMPADAS T8 DE LED - 2X20W
	PAINEL DE LED PLAFONIER 30X90CM - 24W (MODELO CONFORME PROJETO LUMINOTÉCNICO).
	Quadro de distribuição
	RÉGUA PARA LEITOS
	Tomada alta a 2,20m do piso
	Tomada baixa a 0,30m do piso
	Tomada baixa duplo a 0,60m do piso
	Tomada média a 1,20m do piso

NOTAS

1. ELETRODUTOS NÃO INDICADOS TERÃO DIÂMETRO DE Ø 3/4"
2. TODO ELETRODUTO INSTALADO SOBRE O FORRO DEVERÁ SER PVC.
3. DISTÂNCIA ENTRE SUPORTES PARA ELETRODUTOS 1,5M.
4. OS QUADROS DEVERÃO SER ALIMENTADOS PELA SUBESTAÇÃO EXISTENTE SITUADA ATRAS DO PREDIO, CONFORME PLANTA BAIXA.
5. OS CABOS DE DISTRIBUIÇÃO DE ILUMINAÇÃO E TOMADAS SERÃO EM COBRE, COM ISOLAÇÃO EM PVC ANTICHAMAS, BAIXA EMISSÃO DE GASES TÓXICOS, 750V.
6. OS CABOS DE ALIMENTAÇÃO DOS QUADROS E BOMBAS, SERÃO EM COBRE, COM ISOLAÇÃO EM EPROXLPE, BAIXA EMISSÃO DE GASES TÓXICOS, 0,6/1kV.
7. DEVE-SE OBTER A MENOR RESISTÊNCIA DE ATERRAMENTO POSSÍVEL, COMPATÍVEL COM O ARRANJO DO ELETRODO, A TOPOLOGIA E A RESISTIVIDADE DO SOLO NO LOCAL, DE ACORDO COM A NBR 5410/97.
8. ATERRAMENTO DO SISTEMA DEVE SER CONECTADO AO EXISTENTE

REV.	DATA	DESCRIÇÃO	ELAB.	APROV.
00	07/03/2025	EMISSÃO INICIAL	Camilla Carvalho	Priscila G.

Secretaria de Projetos Estratégicos — PERNAMBUCO — PARCERIA PÚBLICO-PRIVADA

GOVERNO DO ESTADO DE PERNAMBUCO
SECRETARIA DE PROJETOS ESTRATÉGICOS DE PERNAMBUCO - SEPE
ESCRITÓRIO DE PROJETOS

OBJETO:
PROJETO DE REFORMA DO CENTRO CIRÚRGICO OBSTÉTRICO DO HOSPITAL BARÃO DE LUCENA.

CONTRATANTE:
Secretaria de Saúde do Estado de Pernambuco - SES

CONTRATADA:
Secretaria de Projetos Estratégicos - SEPE

LOCALIZAÇÃO:
HOSPITAL BARÃO DE LUCENA
Av. Caxangá, 3860 - Iputinga, Recife - PE, 50731-000

ETAPA:
PROJETO EXECUTIVO

PROPRIETÁRIO:
Secretaria de Saúde do Estado de Pernambuco - SES
CNPJ: 10.572.048/0001-28

RESP. TÉCNICO:
Camilla Carvalho do Nascimento Cunha
CREA: 1820476103

PROJETISTA(S):
Camilla Carvalho do Nascimento Cunha
CREA: 1820476103

Documento assinado digitalmente
gov.br CAMILLA CARVALHO DO NASCIMENTO CUNHA
Data: 26/03/2025 12:36:52-0300
Verifique em https://validar.iti.gov.br

DISCIPLINA:
INSTALAÇÕES ELÉTRICAS

CONTEÚDO:
PLANTA BAIXA - PAVIMENTO 4

ESCALA:
INDICADA

DATA:
MAR / 2025

IDENTIFICAÇÃO:
SCHN-SPA-REC-LG2-HBL-COB-E-ELE-P000-R0.dwg

PRANCHA:
01/02 R00