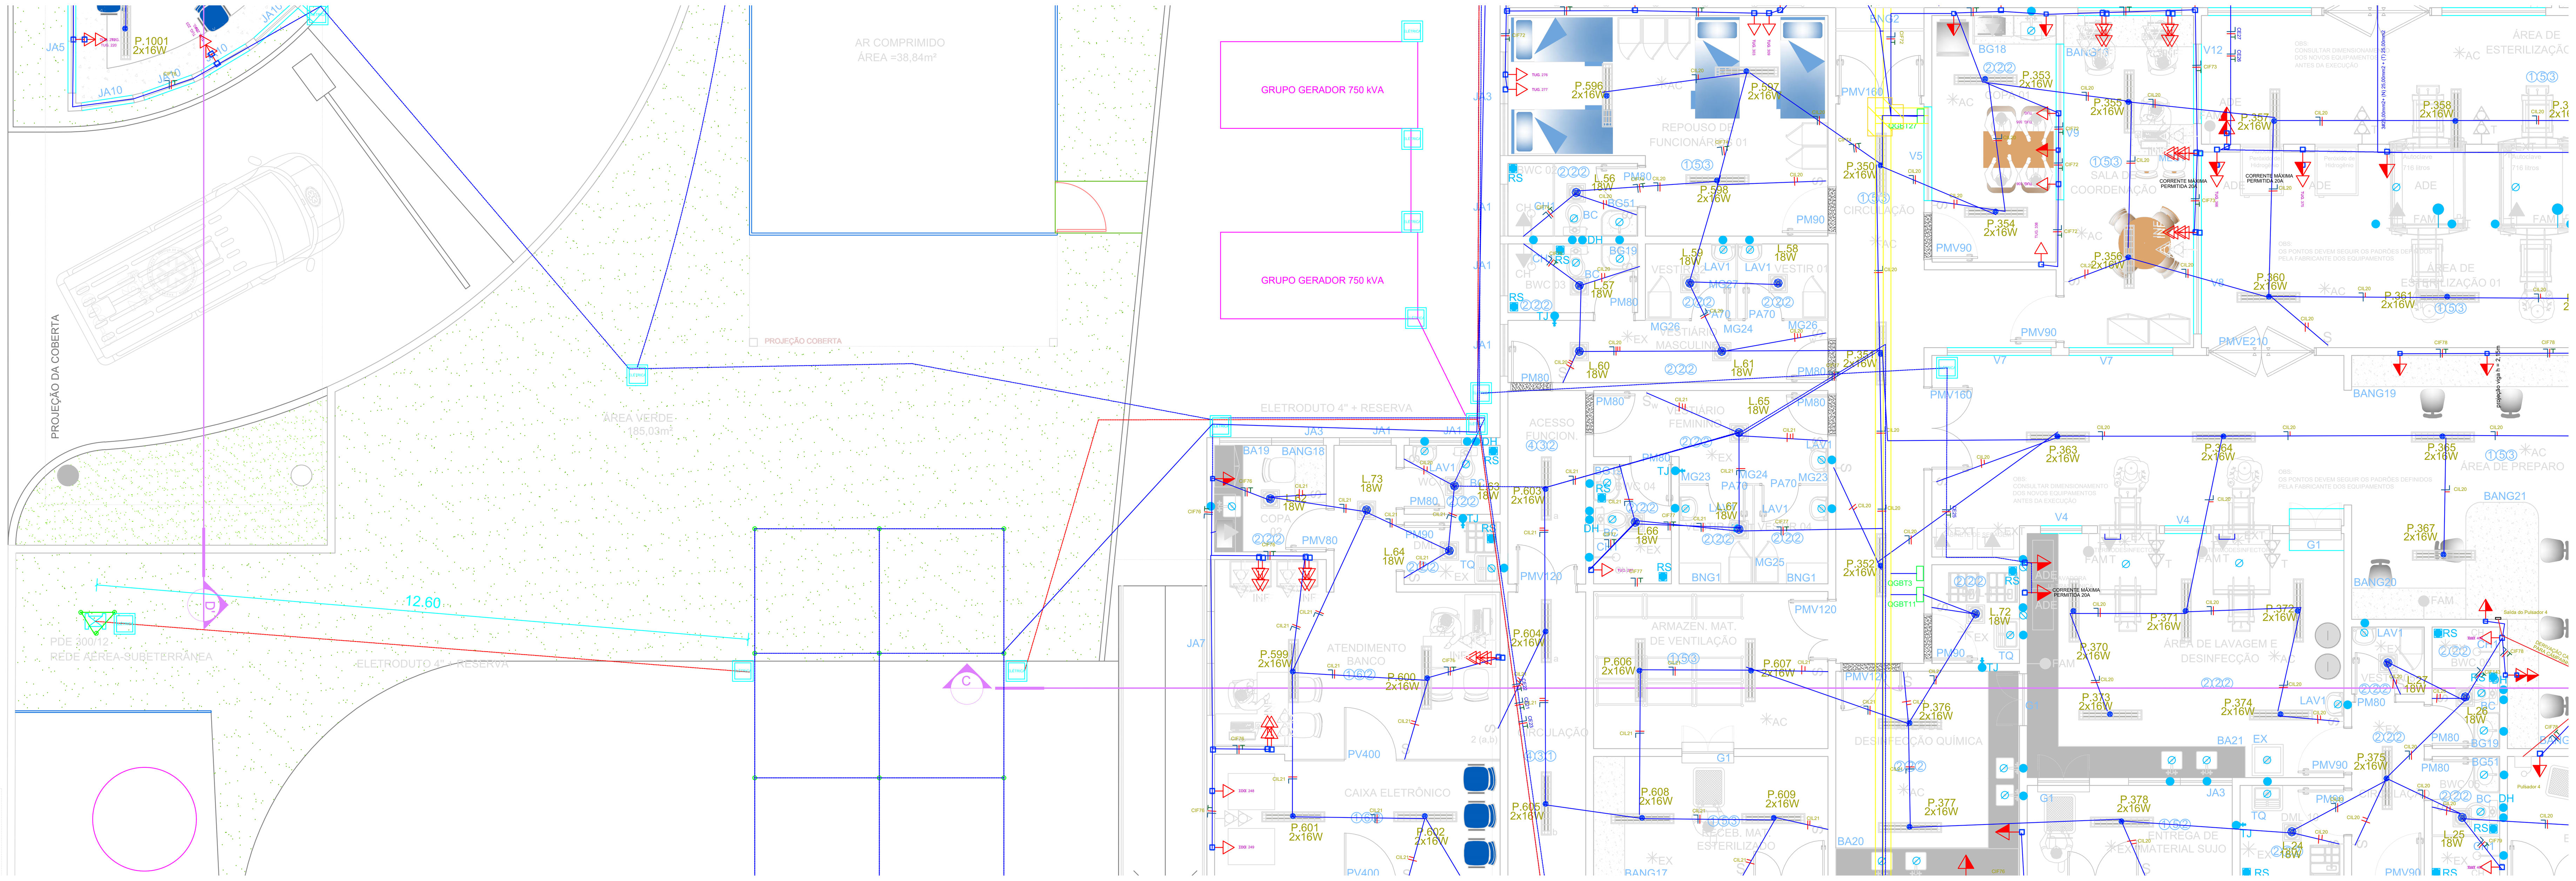

DETALHE A -PLANTA BAIXA - ENTRADA DE ENERGIA

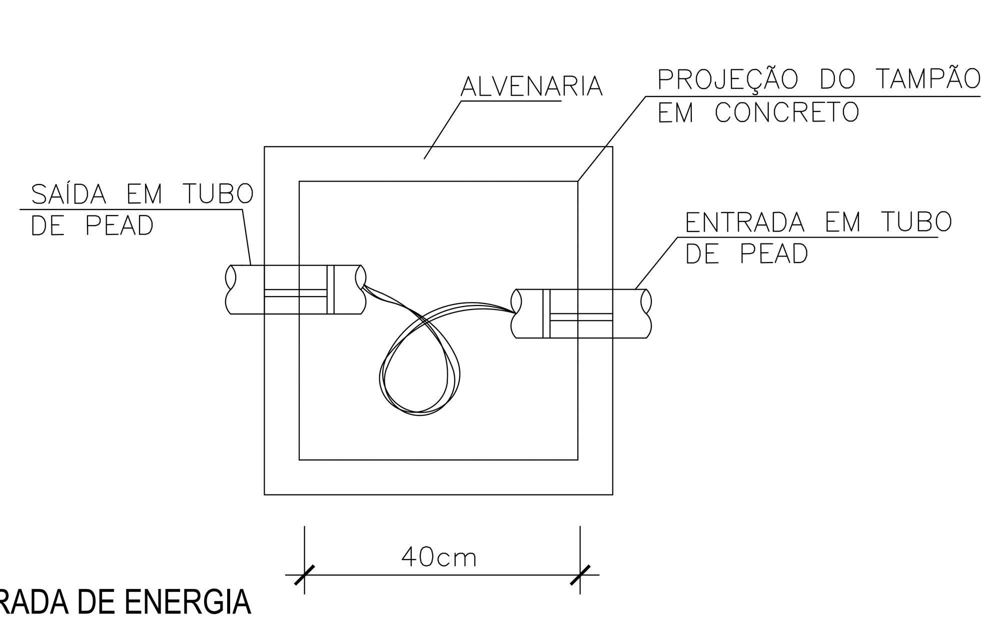

DETALHE 01 -PLANTA BAIXA - ENTRADA DE ENERGIA

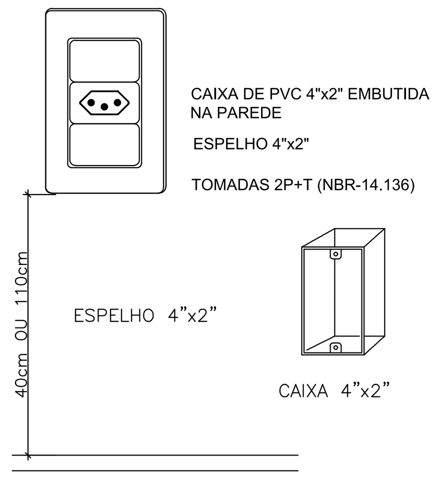

DETALHE 02 - TOMADA SIMPLES

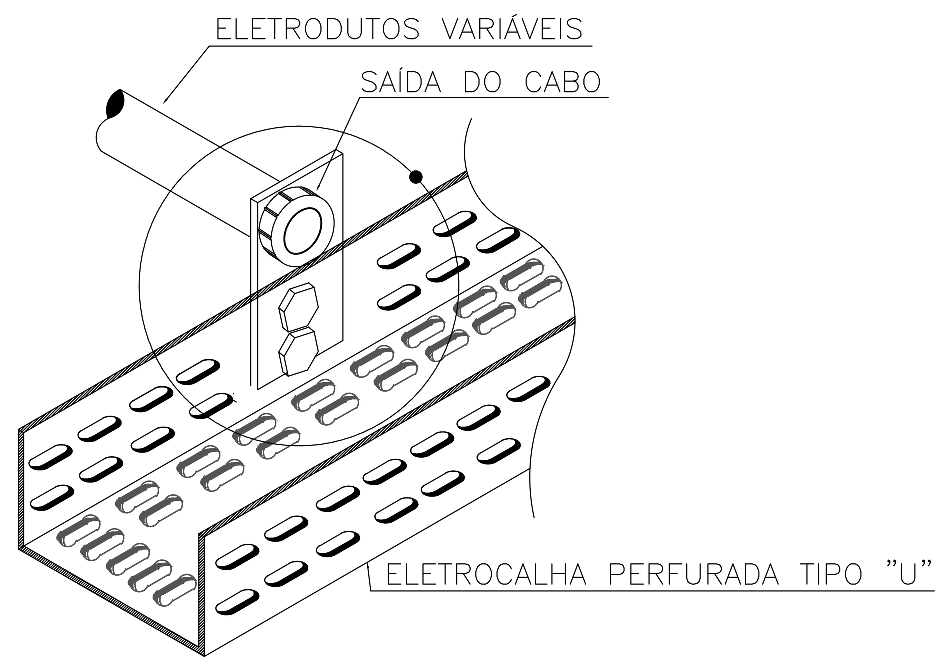

DETALHE 04 - TOMADA SIMPLES

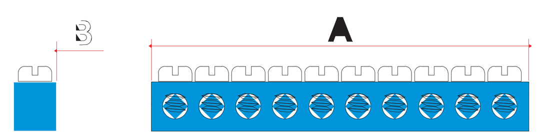

Cotas	Dimensões (mm)
A	67,5
B	6,5

DETALHE 03 - ELETROCALHA -

TOMADA 2P+T

CX DE PVC 4"x4"

TOMADA RJ-45

CX DE PVC 4"x4"

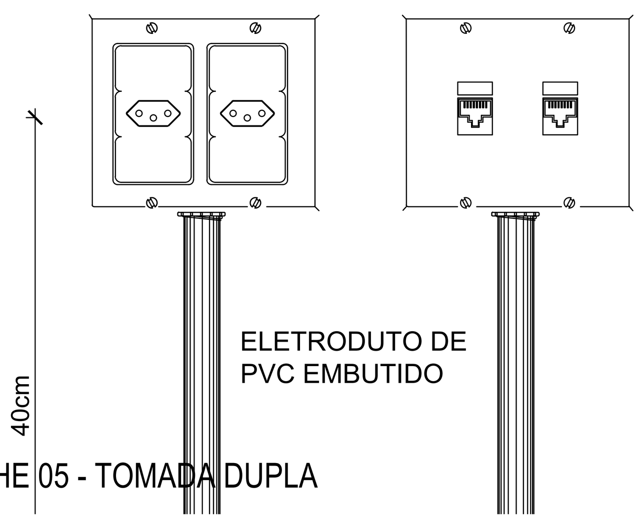

DETALHE 05 - TOMADA DUPLA

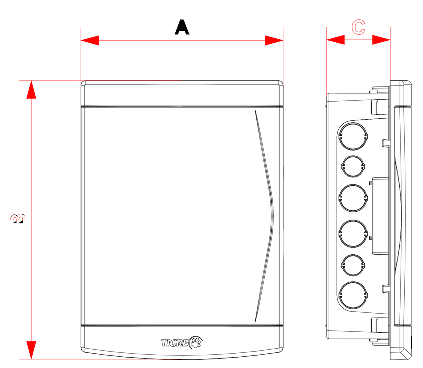

	Dimensões (mm)				
A	186	245	250	350	355,4
C	78,7	78,7	78,7	78,7	78,7

DETALHE 04 - SUPORTE DE ELETROCALHA

Perfilados

Leito para cabos

Eletrocalha

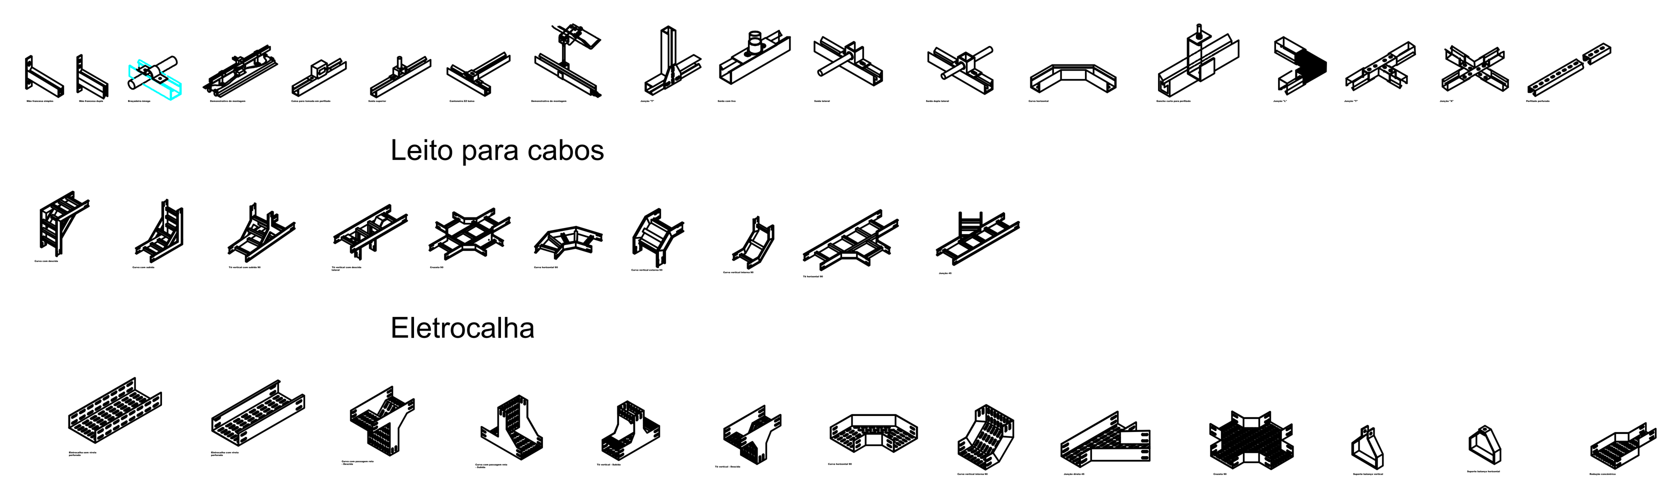

DETALHE 06

SIMBOLOGIA PONTOS

ELÉTRICA

- TOMADA BAIXA H= 0.40m DO PISO (2P +T), PLACA LISA, NA COR BRANCA, PIAL OU SIMILAR EQUIVALENTE;
- TOMADA MÉDIA H= 1.10m DO PISO (2P +T), PLACA LISA, NA COR BRANCA, PIAL OU SIMILAR EQUIVALENTE;
- TOMADA PARA EQUIPAMENTO DE RAIO X TRANSPORTÁVEL (INDICAR NO ESPELHO) H= 0.40m, PLACA LISA, NA COR BRANCA, PIAL OU SIMILAR EQUIVALENTE;
- TOMADA BAIXA PARA COMPUTADOR H= 0.40m DO PISO (2P +T), PLACA LISA, NA COR BRANCA, PIAL OU SIMILAR EQUIVALENTE;
- TOMADA ALTA H=1.10m DO PISO PARA NEGATOSCÓPIO, (2P +T), PLACA LISA, NA COR BRANCA, PIAL OU SIMILAR EQUIVALENTE;
- TOMADA ALTA H=1.80m DO PISO, (2P +T), PLACA LISA, NA COR BRANCA, PIAL OU SIMILAR EQUIVALENTE;
- INTERRUPTOR DE UMA SECÇÃO H= 1.10m, NA COR BRANCA, PLACA LISA, PIAL OU SIMILAR EQUIVALENTE;
- TOMADA COM PONTO DUPLO DE LÓGICA COM CABO ESTRUTURADO CATEGORIA 6 A 0,40m DO PISO,NA COR BRANCA, PLACA LISA, PIAL OU SIMILAR EQUIVALENTE;
- CLIMATIZAÇÃO DE ACORDO COM A NBR 7256/05 E NBR 16401/08;
- EXAUSTÃO MECÂNICADE ACORDO COM A NBR 7256/05 E NBR 16401/08;
- ELÉTRICA DE EMERGÊNCIA;
- LUMINÁRIA QUADRADA, DE SOBREPOR, NA COR BRANCA, COM BARRA DE LED, NA COR BRANCA, ITAIM OU SIMILIAR EQUIVALENTE;
- LUMINÁRIA RETANGULAR DE SOBREPOR EM CHAPA DE AÇO COM FECHAMENTO EM PLACA DE ACRÍLICO FOSCO, PARA DUAS LÂMPADAS EM LED;
- CONJUNTO - 2 FO - 2FAM - 1 FVC - 4 TOMADAS DE ELÉTRICA - 1 PT DE LÓGICA,1 PT DE INTERRUPTOR, 1 LUMINÁRIA E REGUA HORIZONTAL C/ AS SAÍDAS RESPECTIVAS.CONSIDERAR ALTURA DE INSTALAÇÃO DE 0,4m AO PISO.
- CONJUNTO - 1 FO - 1FAM - 1 FVC - 4 TOMADAS DE ELÉTRICA - 1 PT DE LÓGICA,1 PT DE INTERRUPTOR, 1 LUMINÁRIA E REGUA HORIZONTAL C/ AS SAÍDAS RESPECTIVAS. CONSIDERAR ALTURA DE INSTALAÇÃO DE 0,4m AO PISO.
- CONJUNTO - 2 FO - 2FAM - 1 FVC - 6 TOMADAS DE ELÉTRICA - 1 PT DE LÓGICA,1 PT DE INTERRUPTOR, 1 LUMINÁRIA E REGUA HORIZONTAL C/ AS SAÍDAS RESPECTIVAS. CONSIDERAR ALTURA DE INSTALAÇÃO DE 0,4m AO PISO.
- PULSADOR PARA CAMPAINHA DE CONTROLE ACESSO RESTRITO. CONSIDERAR ALTURA DE INSTALAÇÃO DE 1,10m AO PISO.
- QGBTX - QUADRO GERAL DE BAIXA TENSÃO P/ CIRCUITOS ONDE X É A NUMERAÇÃO DO QUADRO, VERIFICAR TABELA DE DIVISÃO DE CIRCUITOS. - CONSIDERAR ALTURA DE 1,10m DA BASE AO PISO.
- ELETRODUTO RÍGIDO
- ELETRODUTO CORRUGADO PEAD
- ELETRODUTO CORRUGADO PEAD 4"
- ELETROCALHA
- CAIXA DE INSPEÇÃO 40X40 - ELETRICA
- SAÍDA DO PULSADOR - CIGARRA
- POSTE COM 2 LUMINÁRIAS DE 100W
- POSTE COM 1 LUMINÁRIA DE 100W

NOTAS:
OS ELETRODUTOS NÃO INDICADOS DEVERÃO CONSIDERAR DE 1"

CONSIDERAR SEGUINTES ALTURAS:
BAIXO - H: 40CM
MÉDIA - H: 110CM
ALTA - H: 180CM

GOVERNO DO ESTADO DE PERNAMBUCO
SECRETARIA DE PROJETOS ESTRATÉGICOS DE PERNAMBUCO - SEPE
ESCRITÓRIO DE PROJETOS

OBJETO: PROJETO EXECUTIVO PARA IMPLANTAÇÃO E REFORMA DO HOSPITAL HOSPITAL OTÁVIO DE FREITAS NO ESTADO DE PERNAMBUCO

CONTRATANTE: Secretaria de Educação e Esportes de Pernambuco - SEE

CONTRATADA: Secretaria de Projetos Estratégicos - SEPE

LOCALIZAÇÃO: RUA APRÍGIO GUIMARÃES, S/N, TEJIPIÓ, RECIFE / PE.

ETAPA: Projeto Executivo

PROPRIETÁRIO: Priscila Giovana de Carvalho Barbosa

RESP. TÉCNICO: Thalyta de Souza Gonçalves Matias, CREA: 182075928-8

PROJETISTA(S): Thalyta de Souza Gonçalves Matias, CREA: 182075928-8

Documento assinado digitalmente
THALYTA DE SOUZA GONCALVES MATIAS
Data: 21/03/2025 15:31:57-0300
Verifique em https://validar.iti.gov.br

DISCIPLINA: PROJETO DE INSTALAÇÕES ELÉTRICAS

CONTEÚDO: IMPLANTAÇÃO E REFORMA DE INSTALAÇÕES ELÉTRICAS

PRANCHA: 03/14

ESCALA: INDICADA | DATA: JAN/2025 | CODIFICAÇÃO: GOVPE-SEPS-REC-L00-HOF-E-ELE-P03-R00