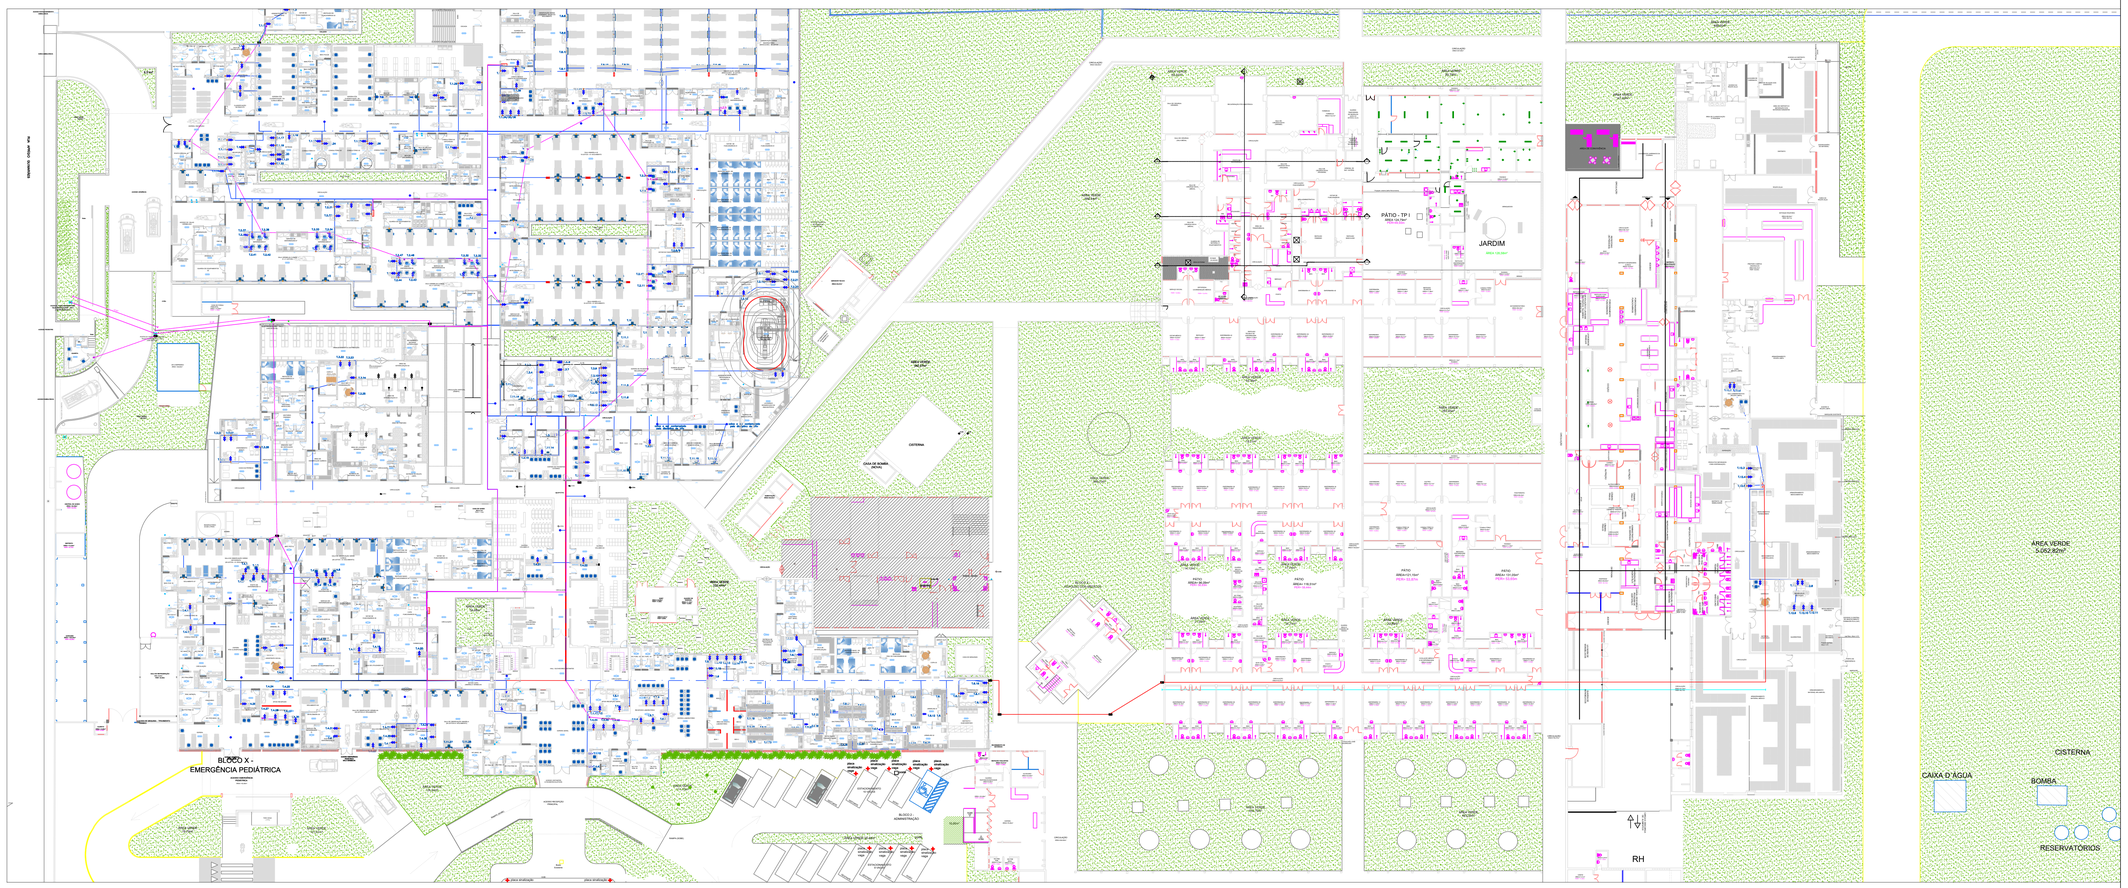

DETALHE 01 - DIVISÃO DOS SWITCHES

DETALHE 01 - DIVISÃO DOS SWITCHES

LEGENDA

- Corrugado 2" PEAD
- Ponto de Telefonia - h=1,3m
- Ponto de Telefonia - piso.
- Cabo Telefonia - 27 pares
- Poste Existente
- Poste de rede a ser implementado 150/9
- Caixa de passagem para cabeamento estruturado
- Rede para distribuição de fibra optica

Secretaria de Projetos Estratégicos

GOVERNO DO ESTADO DE PERNAMBUCO
SECRETARIA DE PROJETOS ESTRATÉGICOS DE PERNAMBUCO - SEPE
ESCRITÓRIO DE PROJETOS

OBJETO:
PROJETO EXECUTIVO PARA IMPLANTAÇÃO E REFORMA DO HOSPITAL OTÁVIO DE FREITAS NO ESTADO DE PERNAMBUCO

CONTRATANTE: Secretaria de Educação e Esportes de Pernambuco - SEE
CONTRATADA: Secretaria de Projetos Estratégicos - SEPE

LOCALIZAÇÃO: RUA AFRÍGIO GUIMARÃES, S/N, TEJIPIO, RECIFE / PE.
ETAPA: Projeto Executivo

PROPRIETÁRIO: Priscila Giovana de Carvalho Barbosa
RESP. TÉCNICO: Thalyta de Souza Gonçalves Matias CREA: 182075928-8

PROJETISTA(S): Thalyta de Souza Gonçalves Matias CREA: 182075928-8
Documento assinado digitalmente gov.br
THALYTA DE SOUZA GONÇALVES MATIAS
Data: 21/01/2025 17:08:49-0300
Verifique em https://validar.iti.gov.br

DISCIPLINA: PROJETO DADOS E LOGICA
CONTEÚDO: IMPLANTAÇÃO E REFORMA DE DADOS E LOGICA

ESCALA	DATA	CÓDIFICAÇÃO	PRANCHA
INDICADA	JAN/2025	GOVPE-SPR-REC-L00-HOF-E-CAB-P06-R00	06/12