


DETALHE 01 - QUADRO IT MÉDICO

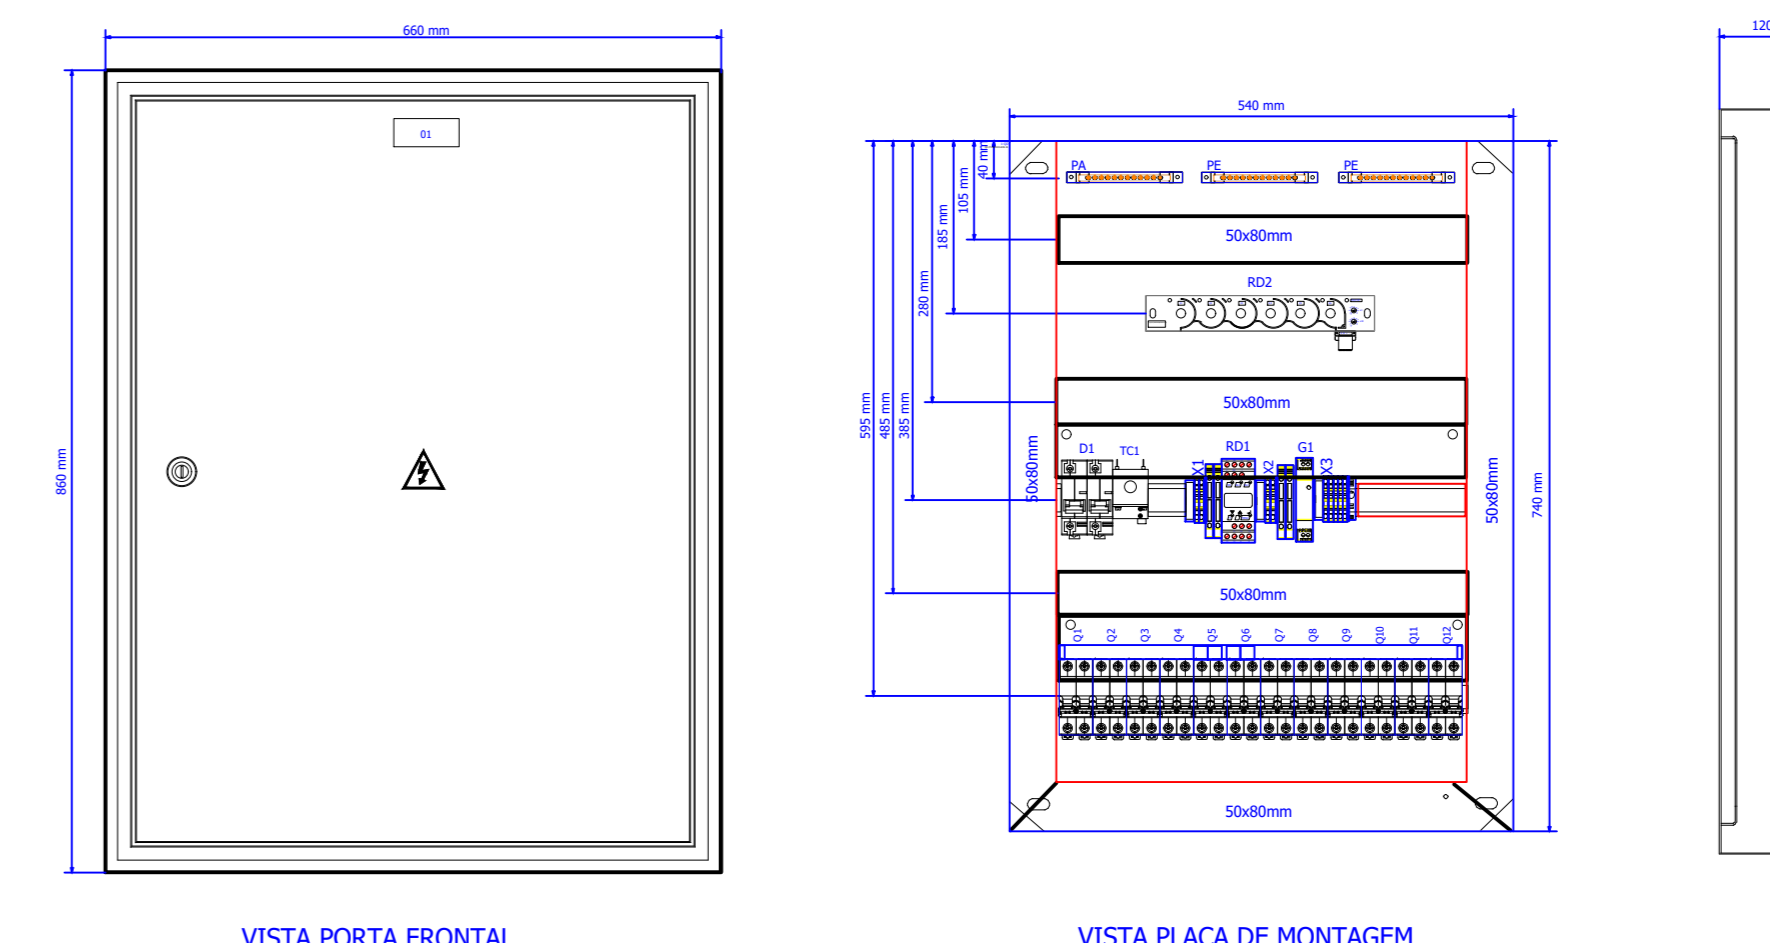

DETALHE 02 - QUADRO IT MÉDICO

- NOTAS:
- Para alimentação dos circuitos elétricos de um sistema IT-Médico do grupo 2, deve-se utilizar um transformador isolador (não é permitido autotransformador devido a não isolat).
 - Aliado ao monitoramento da corrente de fuga, o DSI também deve monitorar a temperatura do transformador
 - O componente representado por RT representa a resistência de isolamento que deve ser monitorada constantemente pelo DSI.
 - Os sistemas IT-Médicos são responsáveis por monitorar em tempo real a resistência elétrica de isolamento entre o condutor fase e proteção.

GOVERNO DO ESTADO DE PERNAMBUCO
SECRETARIA DE PROJETOS ESTRATÉGICOS DE PERNAMBUCO - SEPE
SECRETARIA DE PROJETOS ESTRATÉGICOS - SEPE

PROJETO EXECUTIVO PARA IMPLANTAÇÃO E REFORMA DO HOSPITAL HOSPITAL DE ANO DE PÉRIODO DE PERNAMBUCO

PROJETO EXECUTIVO

Priscila Giovana de Carvalho Barbosa
Thalyta de Souza Gonçalves Matias
CREA: 182075328-8

PROJETO IT MÉDICO

DIAGRAMA UNIFILAR

JAN/2025

03/03