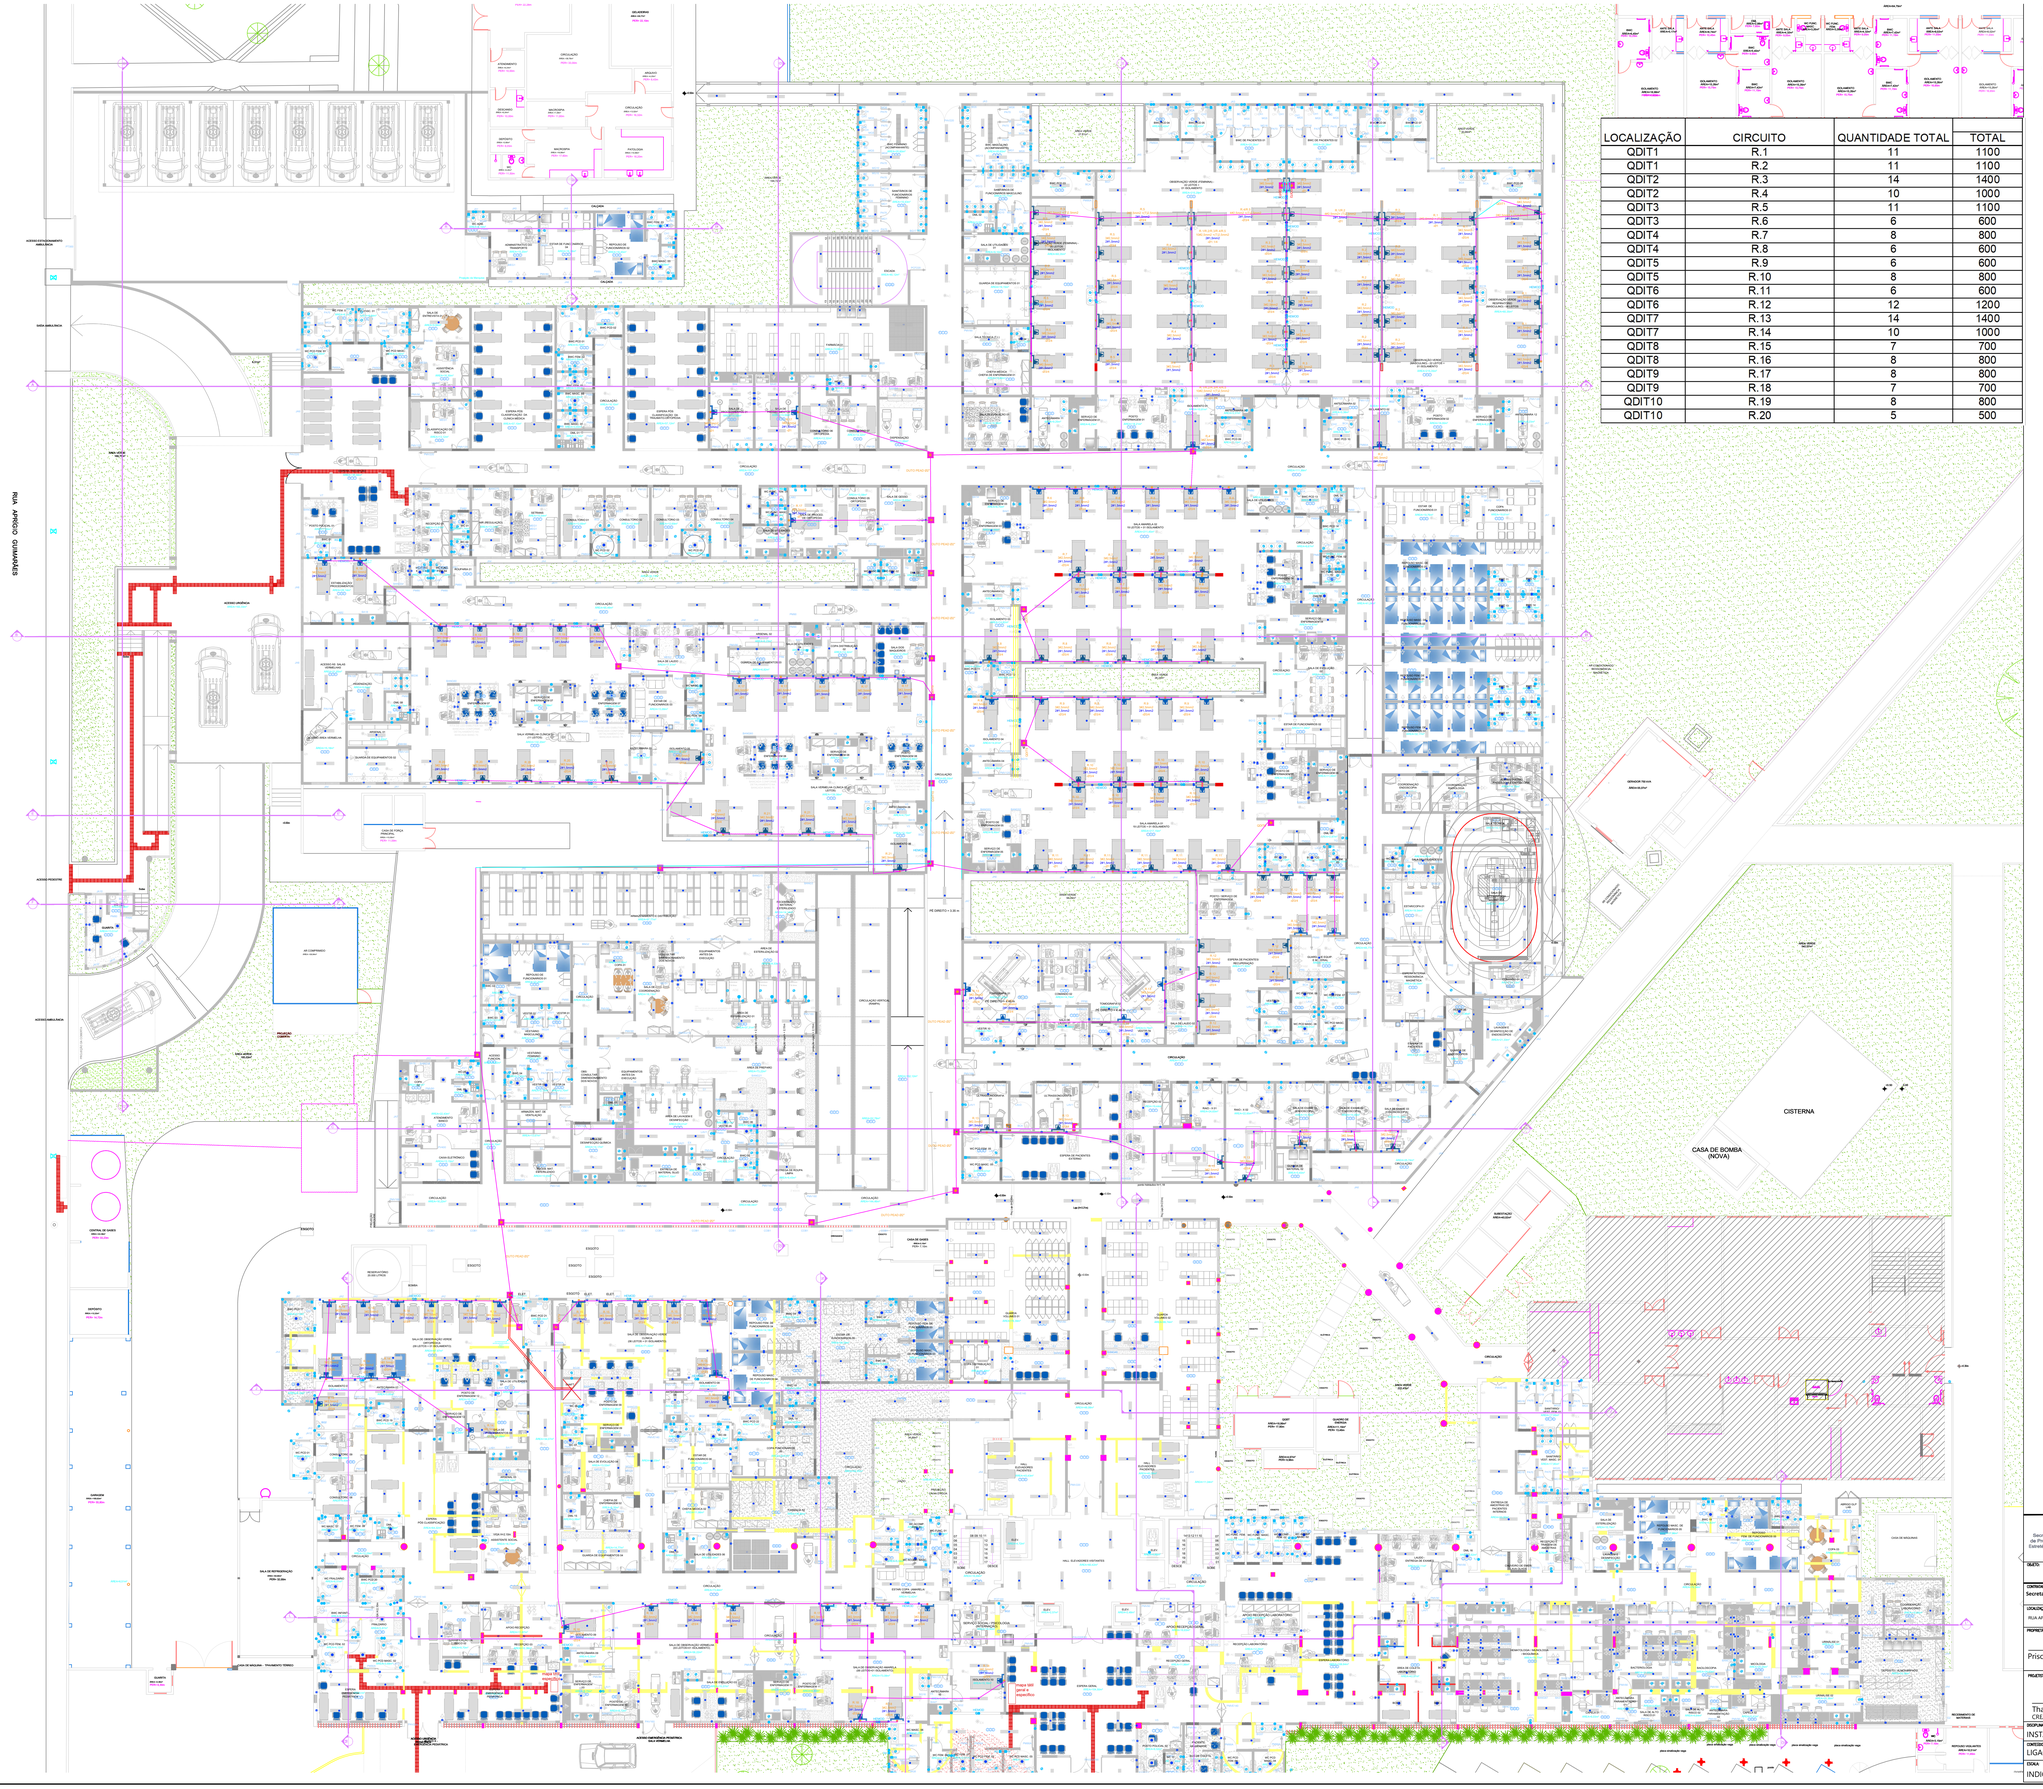

LOCALIZAÇÃO	CIRCUITO	QUANTIDADE TOTAL	TOTAL
QDIT1	R.1	11	1100
QDIT1	R.2	11	1100
QDIT2	R.3	14	1400
QDIT2	R.4	10	1000
QDIT3	R.5	11	1100
QDIT3	R.6	6	600
QDIT4	R.7	8	800
QDIT4	R.8	6	600
QDIT5	R.9	6	600
QDIT5	R.10	8	800
QDIT6	R.11	6	600
QDIT6	R.12	12	1200
QDIT7	R.13	14	1400
QDIT7	R.14	10	1000
QDIT8	R.15	7	700
QDIT8	R.16	8	800
QDIT9	R.17	8	800
QDIT9	R.18	7	700
QDIT10	R.19	8	800
QDIT10	R.20	5	500

LEGENDA

CONJUNTO: 2 FO - 2FAM - 1 FVC - 4 TOMADAS DE ELETRICA - 1 PT DE LÓGICA 1 PT DE INTERRUPTOR, 1 LUMINARIA E REGUA HORIZONTAL C/ AS SAIDAS RESPECTIVAS E OS PONTOS DEVIDAMENTE LIGADOS A GERADOR.

CONJUNTO: 1 FO - 1FAM - 1 FVC - 4 TOMADAS DE ELETRICA - 1 PT DE LÓGICA 1 PT DE INTERRUPTOR, 1 LUMINARIA E REGUA HORIZONTAL C/ AS SAIDAS RESPECTIVAS E OS PONTOS DEVIDAMENTE LIGADOS A GERADOR.

CONJUNTO: 2 FO - 2FAM - 1 FVC - 8 TOMADAS DE ELETRICA - 1 PT DE LÓGICA 1 PT DE INTERRUPTOR, 1 LUMINARIA E REGUA HORIZONTAL C/ AS SAIDAS RESPECTIVAS E OS PONTOS DEVIDAMENTE LIGADOS A GERADOR.

OBSERVAÇÃO:
SERÁ UTILIZADO MESMO ENCAMINHAMENTO DE OUTRAS TOMADAS.
SERÁ CONSIDERADO ELETRODUTO DE 3"

GOVERNO DO ESTADO DE PERNAMBUCO
SECRETARIA DE PROJETOS ESTRATÉGICOS DE PERNAMBUCO - SEPE
ESCRITÓRIO DE PROJETOS

OBJETO:
PROJETO EXECUTIVO PARA IMPLANTAÇÃO E REFORMA DO HOSPITAL HOSPITAL OTÁVIO DE FREITAS NO ESTADO DE PERNAMBUCO

CONTRATANTE: Secretaria de Educação e Esportes de Pernambuco - SEE
CONTRATADA: Secretaria de Projetos Estratégicos - SEPE

LOCALIZAÇÃO: RUA APRÍGIO GUIMARÃES, S/N, TEJIPIÓ, RECIFE / PE.
ETAPA: Projeto Executivo

PROPRIETÁRIO:
PROP. TÉCNICO:
Priscila Giovana de Carvalho Barbosa
Thalyta de Souza Gonçalves Matias
CREA: 182075928-8

PROJETISTA(S):
Thalyta de Souza Gonçalves Matias
CREA: 182075928-8

Documento assinado digitalmente
THALYTA DE SOUZA GONCALVES MATIAS
Data: 21/03/2025 15:57:26-0300
Verifique em https://validar.iti.gov.br

DISCIPLINA:
INSTALAÇÕES ELÉTRICAS - LIGAÇÃO DAS RÉGUAS

CONTEÚDO:
LIGAÇÃO DAS RÉGUAS - TERREO

ESCALA: INDICADA
DATA: JAN/2025
CODIFICAÇÃO: GOVPE-SEPS-REC-L00-HOF-E-ELE-P13-R00
PRANCHA: 13/14