


SEÇÃO TIPO PAVIMENTAÇÃO - AA

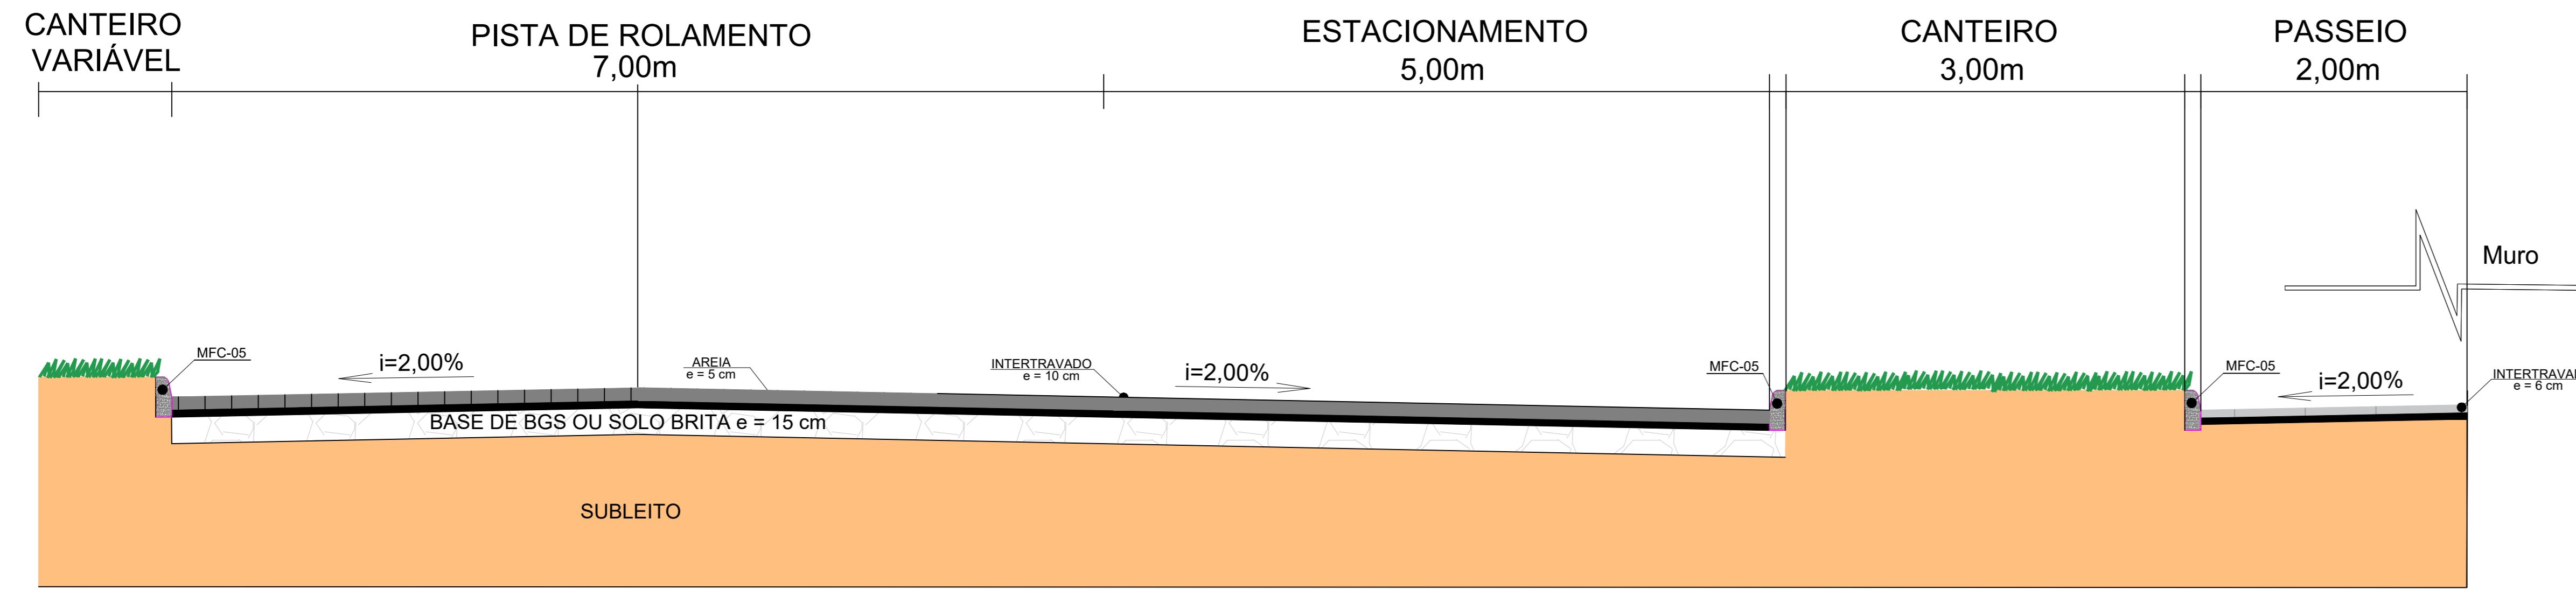

Legenda:

- Pavimento em Concreto
- Intertravado 10 cm
- Intertravado 06 cm
- Areia Compactada
- Base de BGS
- Subleito Existente


Serviços a Executar:

01. Regularização do subleito em , CBR > 20%;
02. Base de BGS - e = 20,0;
03. Areia compactada - e = 5,0cm;
04. Execução de Estacionamento em Bloco pré-moldado e = 10cm;
05. Execução de área de pedestre em Bloco pré-moldado e = 6cm;
06. Execução de passeio com Bloco pré-moldado e = 6,0 cm.


Pavimento Rígido

01. Regularização do subleito em , CBR > 20%;
02. Base de BGS - e = 20,0cm;
03. Camada de Separação (Lona);
04. Armaduras (Inferior e Superior);
06. Concretagem- Concreto fck-30 Mpa;
07. Corte das juntas (Via principal a cada 2m de largura)
08. Preenchimento das juntas.


SEÇÃO TIPO PAVIMENTAÇÃO - BB

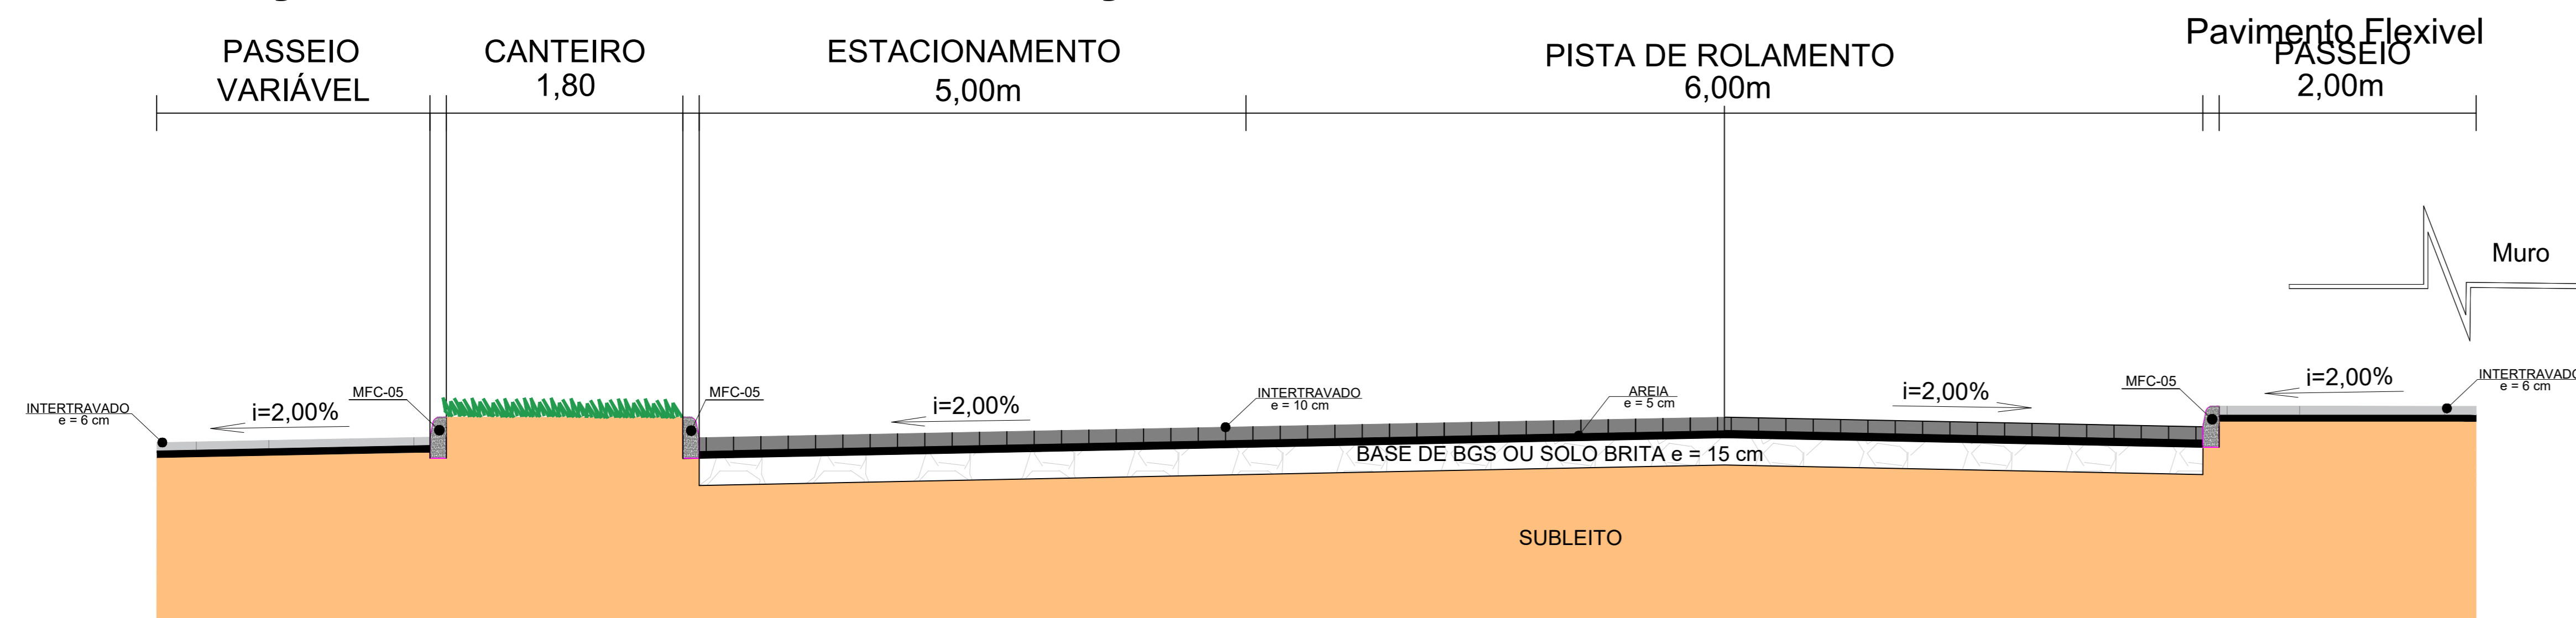


MFC-01-PAVIMENTAÇÃO

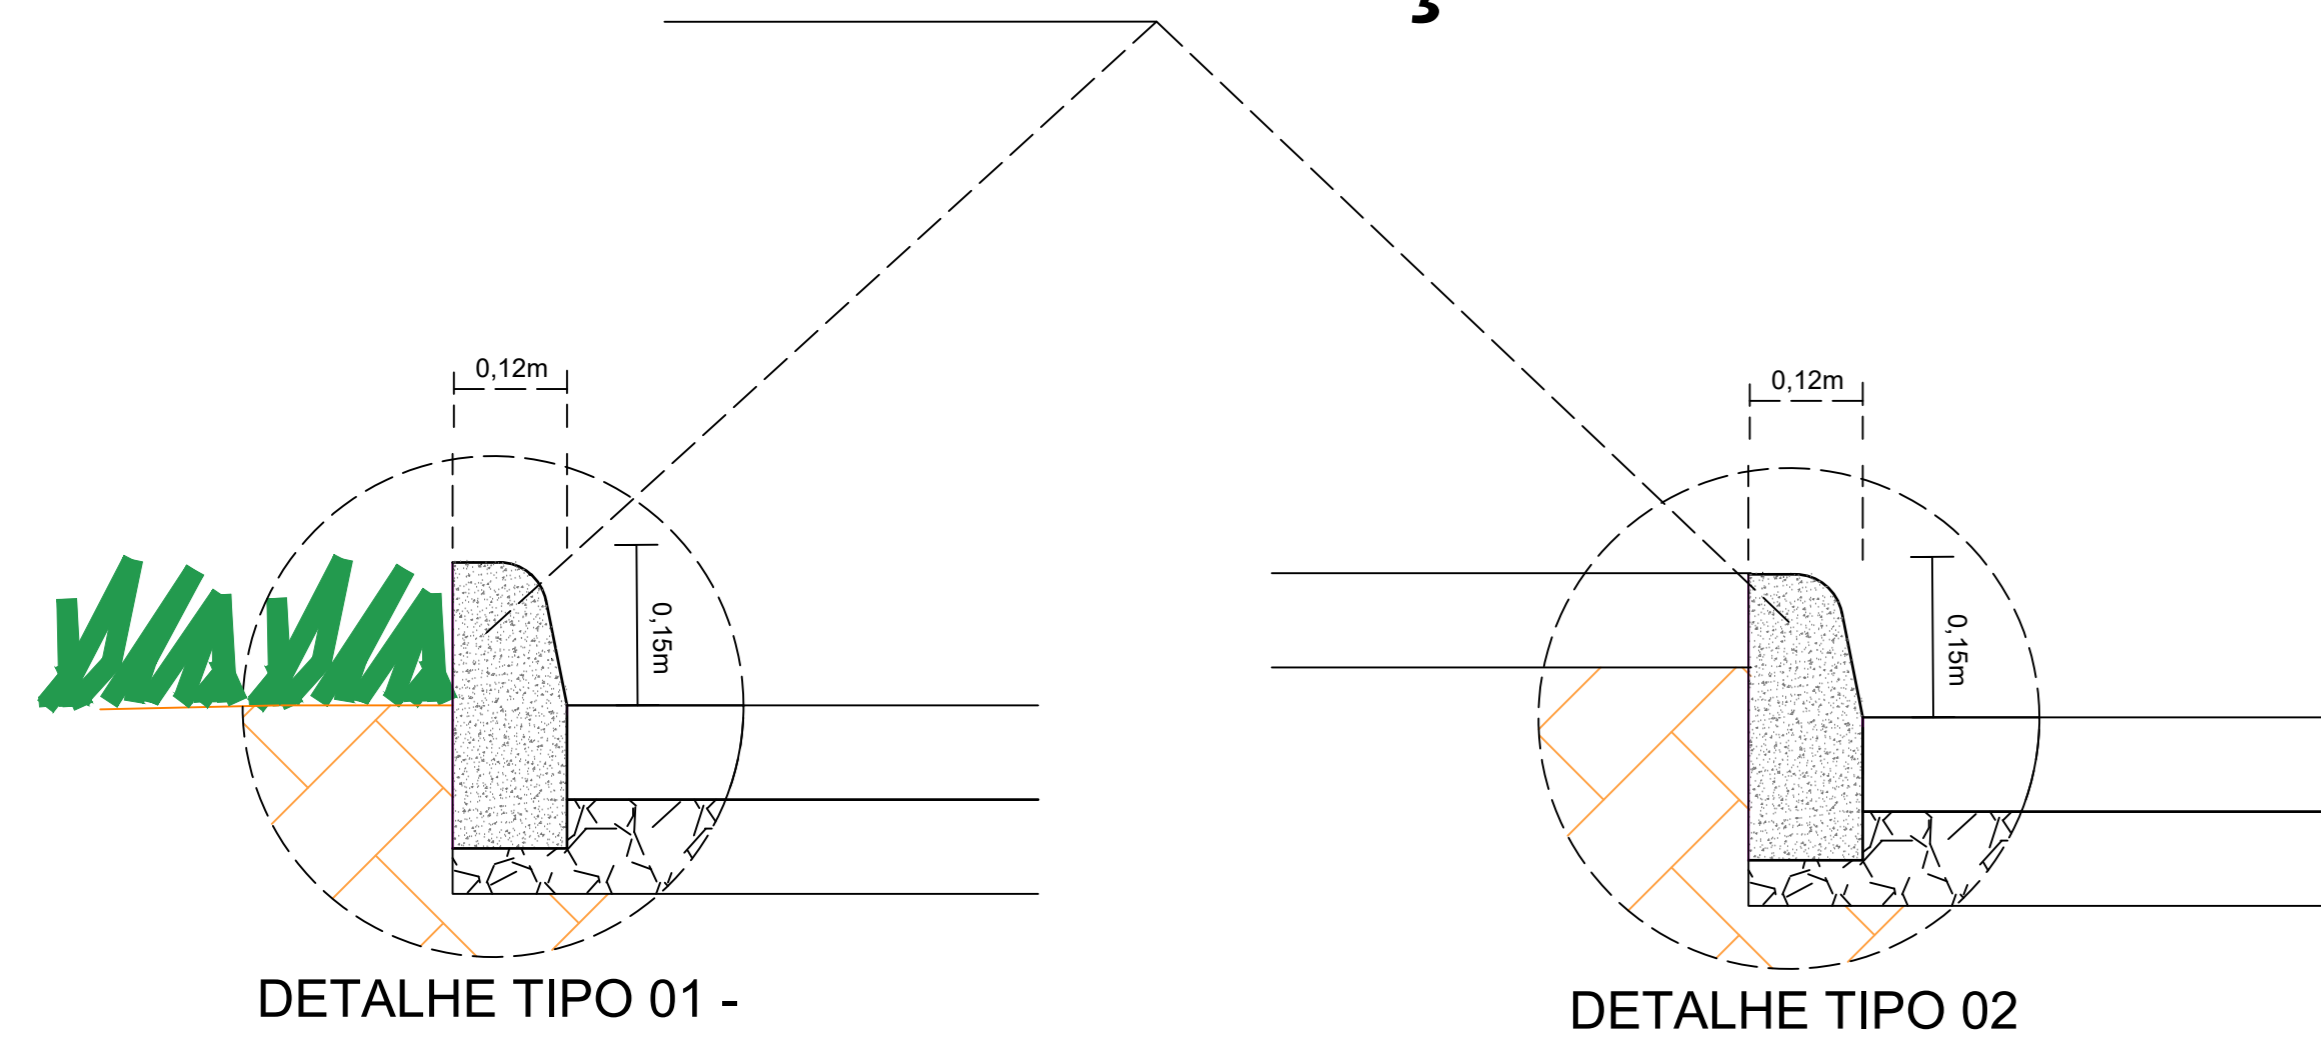

MFC-02-REBAIXADO

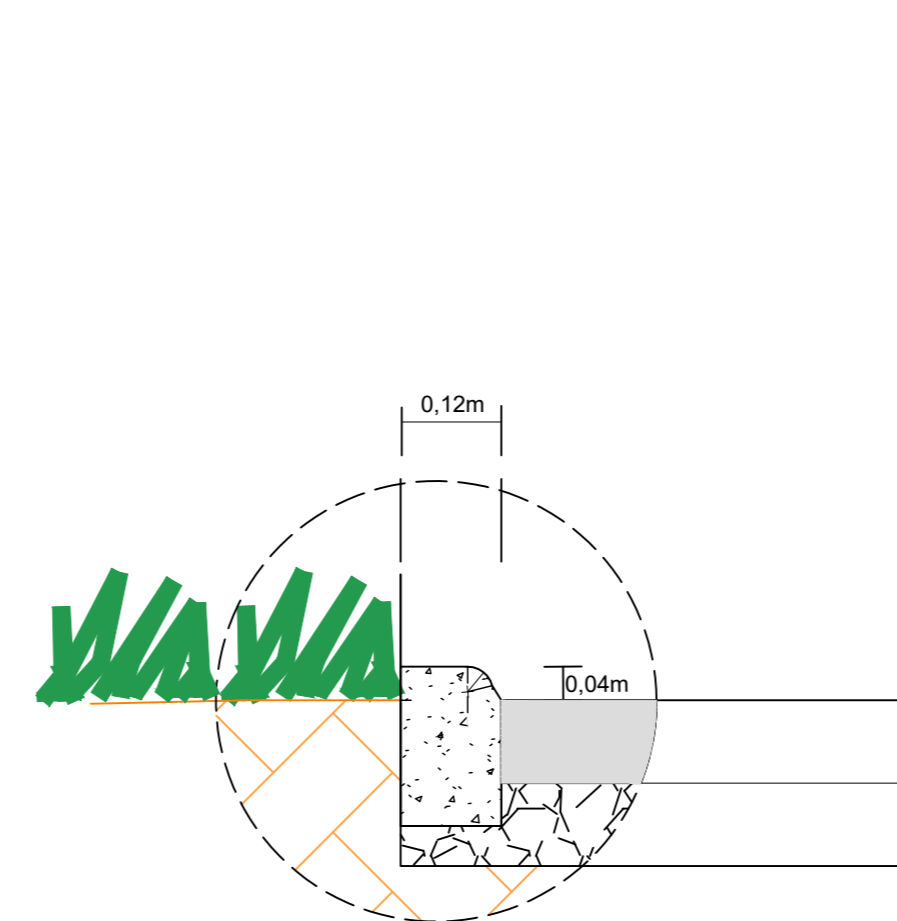

MFC-02-JARDIM

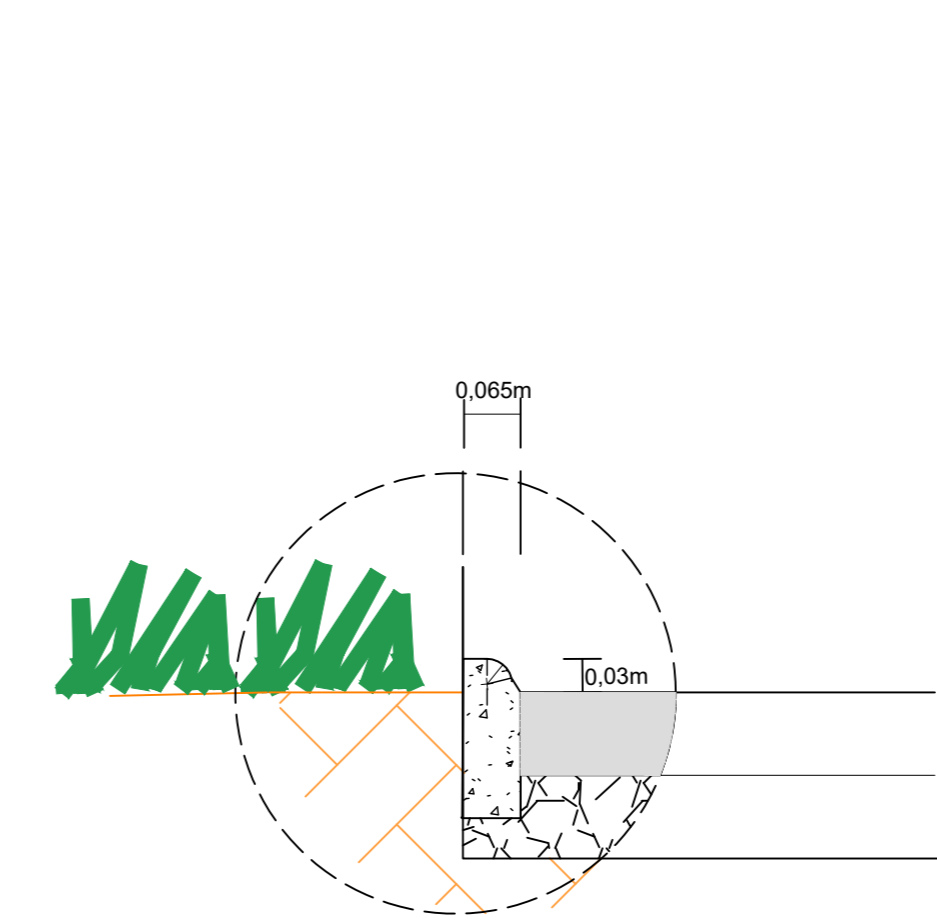

Nota:
 01. Pavimento Intertravado: tráfego de carros e microonibus (35 a 50MPa) - Realizar estudo de tráfego detalhado e ensaios de CBR, para determinação da espessura de base. Seguir recomendações da norma DNIT 172/2016 e NBR 15953/2011.
 02. Pavimento de concreto Fck de 30Mpa; tela Q283 Ø6.3MM- Comprimento mínimo de acordo com a NBR 6118/2023.
 02. Os cortes das juntas devem seguir as recomendações da NBR 12041.

REV.	DATA	DESCRIÇÃO	ELAB.	APROV.

SECRETARIA DE PROJETOS ESTRATÉGICOS (SEPE)
 GOVERNO DO ESTADO DE PERNAMBUCO
 SECRETARIA DE PROJETOS ESTRATÉGICOS DE PERNAMBUCO - SEPE
 ESCRITÓRIO DE PROJETOS

OBJETO: PROJETO PADRÃO BIESPPETROLINA
 CONTRATANTE: Secretaria de Projetos Estratégicos (SEPE)
 LOCALIZAÇÃO: ÁREA ADJACENTE AO 5º BPM - Avenida das Pedrinhas, S/N, Jatobá, Petrolina/PE
 PROPRIETÁRIO: Ana Paula Cascão
 CAL: A758663

RESP. TÉCNICO: LUCAS COSTA DO NASCIMENTO
 CREA: 181937966-3 PE
 HEVERTON GONÇALVES DA SILVA
 SANTOS
 CREA: 182101211-9 PE

DISCIPLINA: PROJETO DE INFRAESTRUTURA - PAVIMENTAÇÃO - BIESP - PETROLINA-PE
 SEÇÕES TRANSVERSAIS
 ESCALA: SEM ESCALA
 DATA: FEV / 2025
 CODIFICAÇÃO: GOVPE-SPS-PTN-UD-RIESP-B-PAV-P001-R2.dwg
 02/03 R0