


SEÇÃO TIPO PAVIMENTAÇÃO - 01

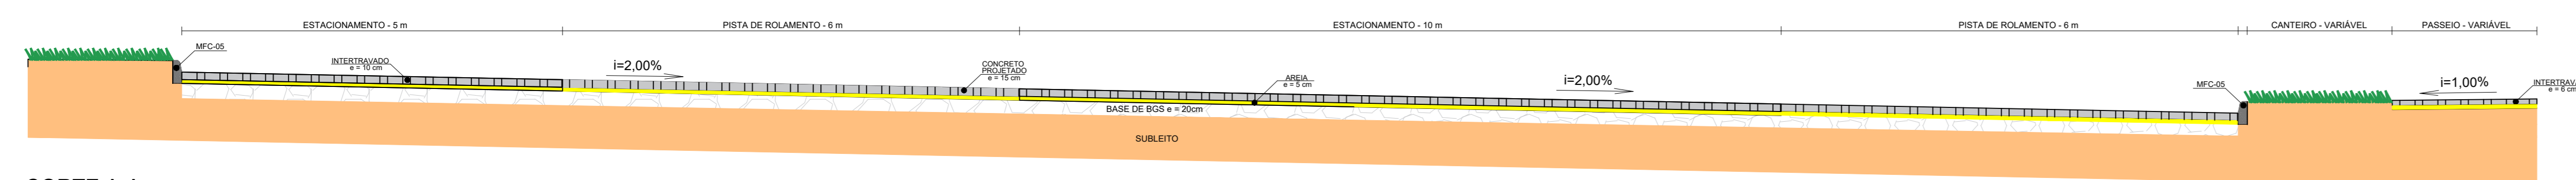


CORTE A-A

Legenda:

- Pavimento em Concreto
- Passeio externo
- Brita Graduada-BGS
- Areia Compactada
- Subleito Existente

SEÇÃO TIPO PAVIMENTAÇÃO - 02

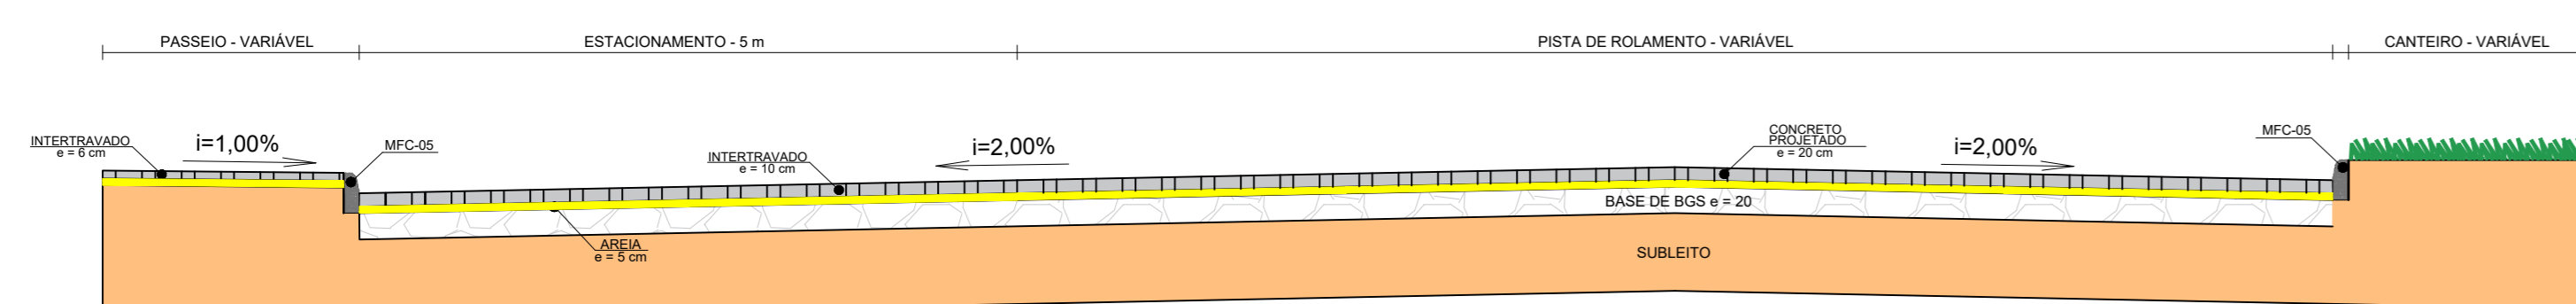

CORTE B-B

Serviços a Executar:


Pavimento flexível

01. Regularização do subleito em , CBR >= 20%;
02. Base de BGS - e = 20,0cm;
03. Areia compactada - e = 5,0cm;
04. Pista de rolamento com blocos pré-moldados - e = 10cm;
06. Execução de passeio com Blocos pré-moldado e = 6,0 cm.

Pavimento Rígido

01. Regularização do subleito em , CBR > 20%;
02. Base de BGS - e = 15,0cm;
03. Camada de Separação (Lona);
04. Armaduras (Inferior e Superior);
06. Concretagem- Concreto fck-30 Mpa;
07. Corte das juntas (Via principal a cada 2m de largura)
08. Preenchimento das juntas.


MFC-01-PAVIMENTAÇÃO

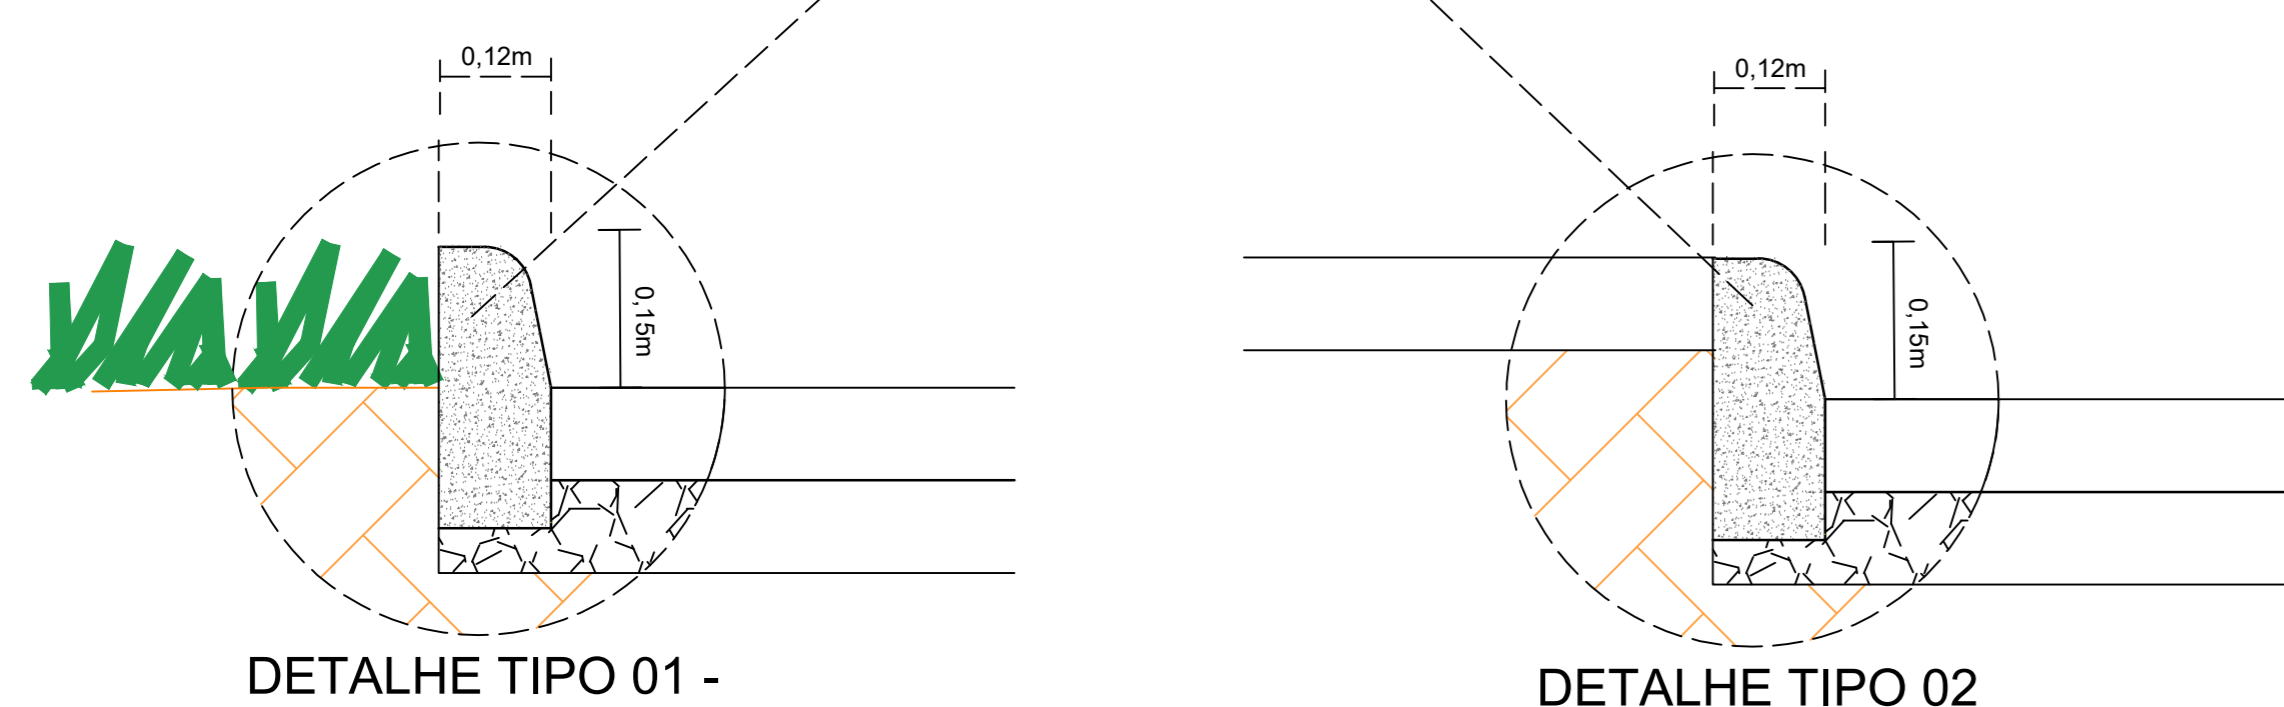


DETALHE TIPO 01 -

DETALHE TIPO 02

MFC-02-REBAIXADO

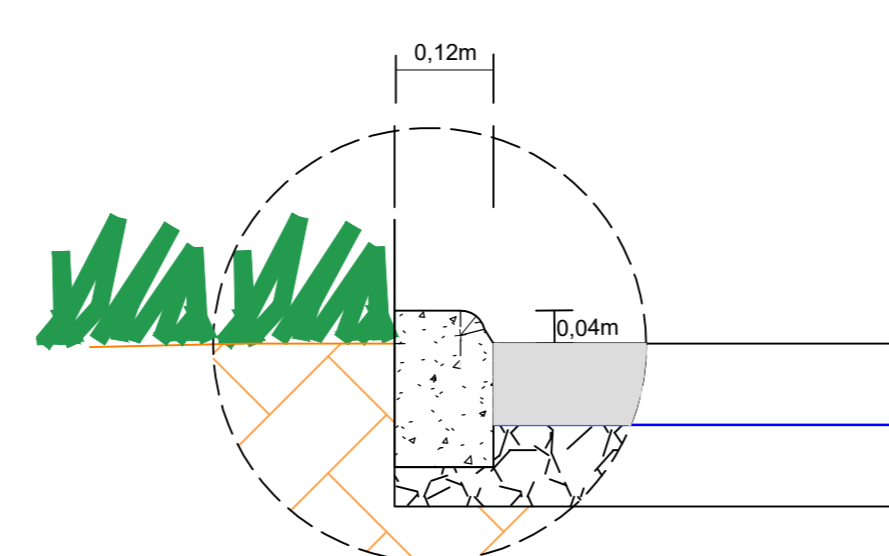

MFC-02-REBAIXADO

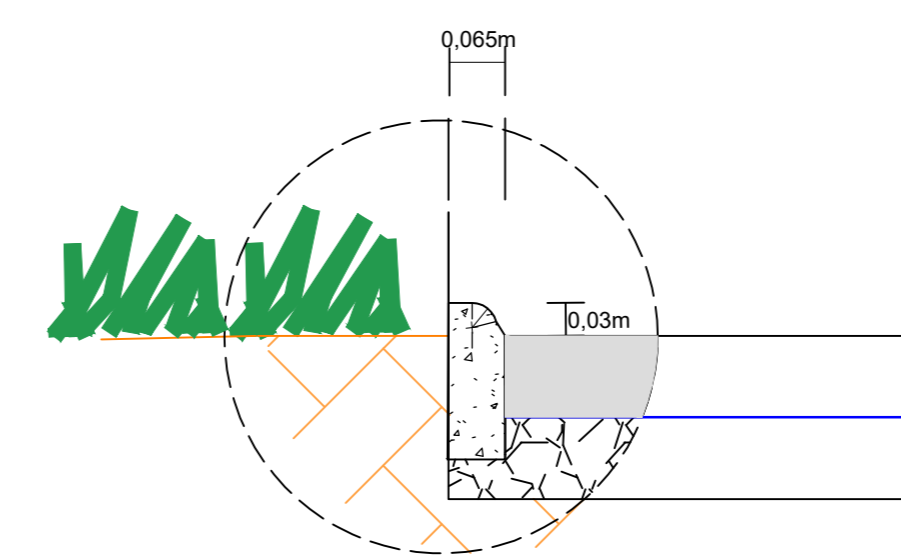

REV.	DATA	DESCRIÇÃO	ELAB.	APROV.
REV	20/03/2025	EMISSÃO FINAL		

		GOVERNO DO ESTADO DE PERNAMBUCO SECRETARIA DE PROJETOS ESTRATÉGICOS DE PERNAMBUCO - SEPE ESCRITÓRIO DE PROJETOS
TÍTULO: PROJETO BÁSICO BATALHÕES ESPECIALIZADOS- BIESP ARCOVERDE/PE		
SECRETARIA DE PROJETOS ESTRATÉGICOS (SEPE)	CONTRATAÇÃO:	
LOCALIZAÇÃO: RUA MARÇAL RODRIGUES CORDEIRO, 460, SÃO CRISTÓVÃO ARCOVERDE - PE. CEP: 56503-425		
PROPRIETÁRIO:		
VICTOR PALÁCIO CREA: 181247081-9/PE		
PROJETO:		
HEVERTON G. DA SILVA SANTOS CREA: 182101211-9/PE		ALINE MARIA ANASTÁCIO CREA: 182044155-5/PE
TÍTULO: PROJETO DE INFRAESTRUTURA - PAVIMENTAÇÃO - BIESP- ARCOVERDE/PE		
CONTEÚDO: PERFIS		FASE:
ESCALA: INDICADA	DATA: MAR/2025	COPIAS: GOVPE-SIP-ARV-LOD-BIESP-B-PAV-P001-R0.dwg
		02/03 R2