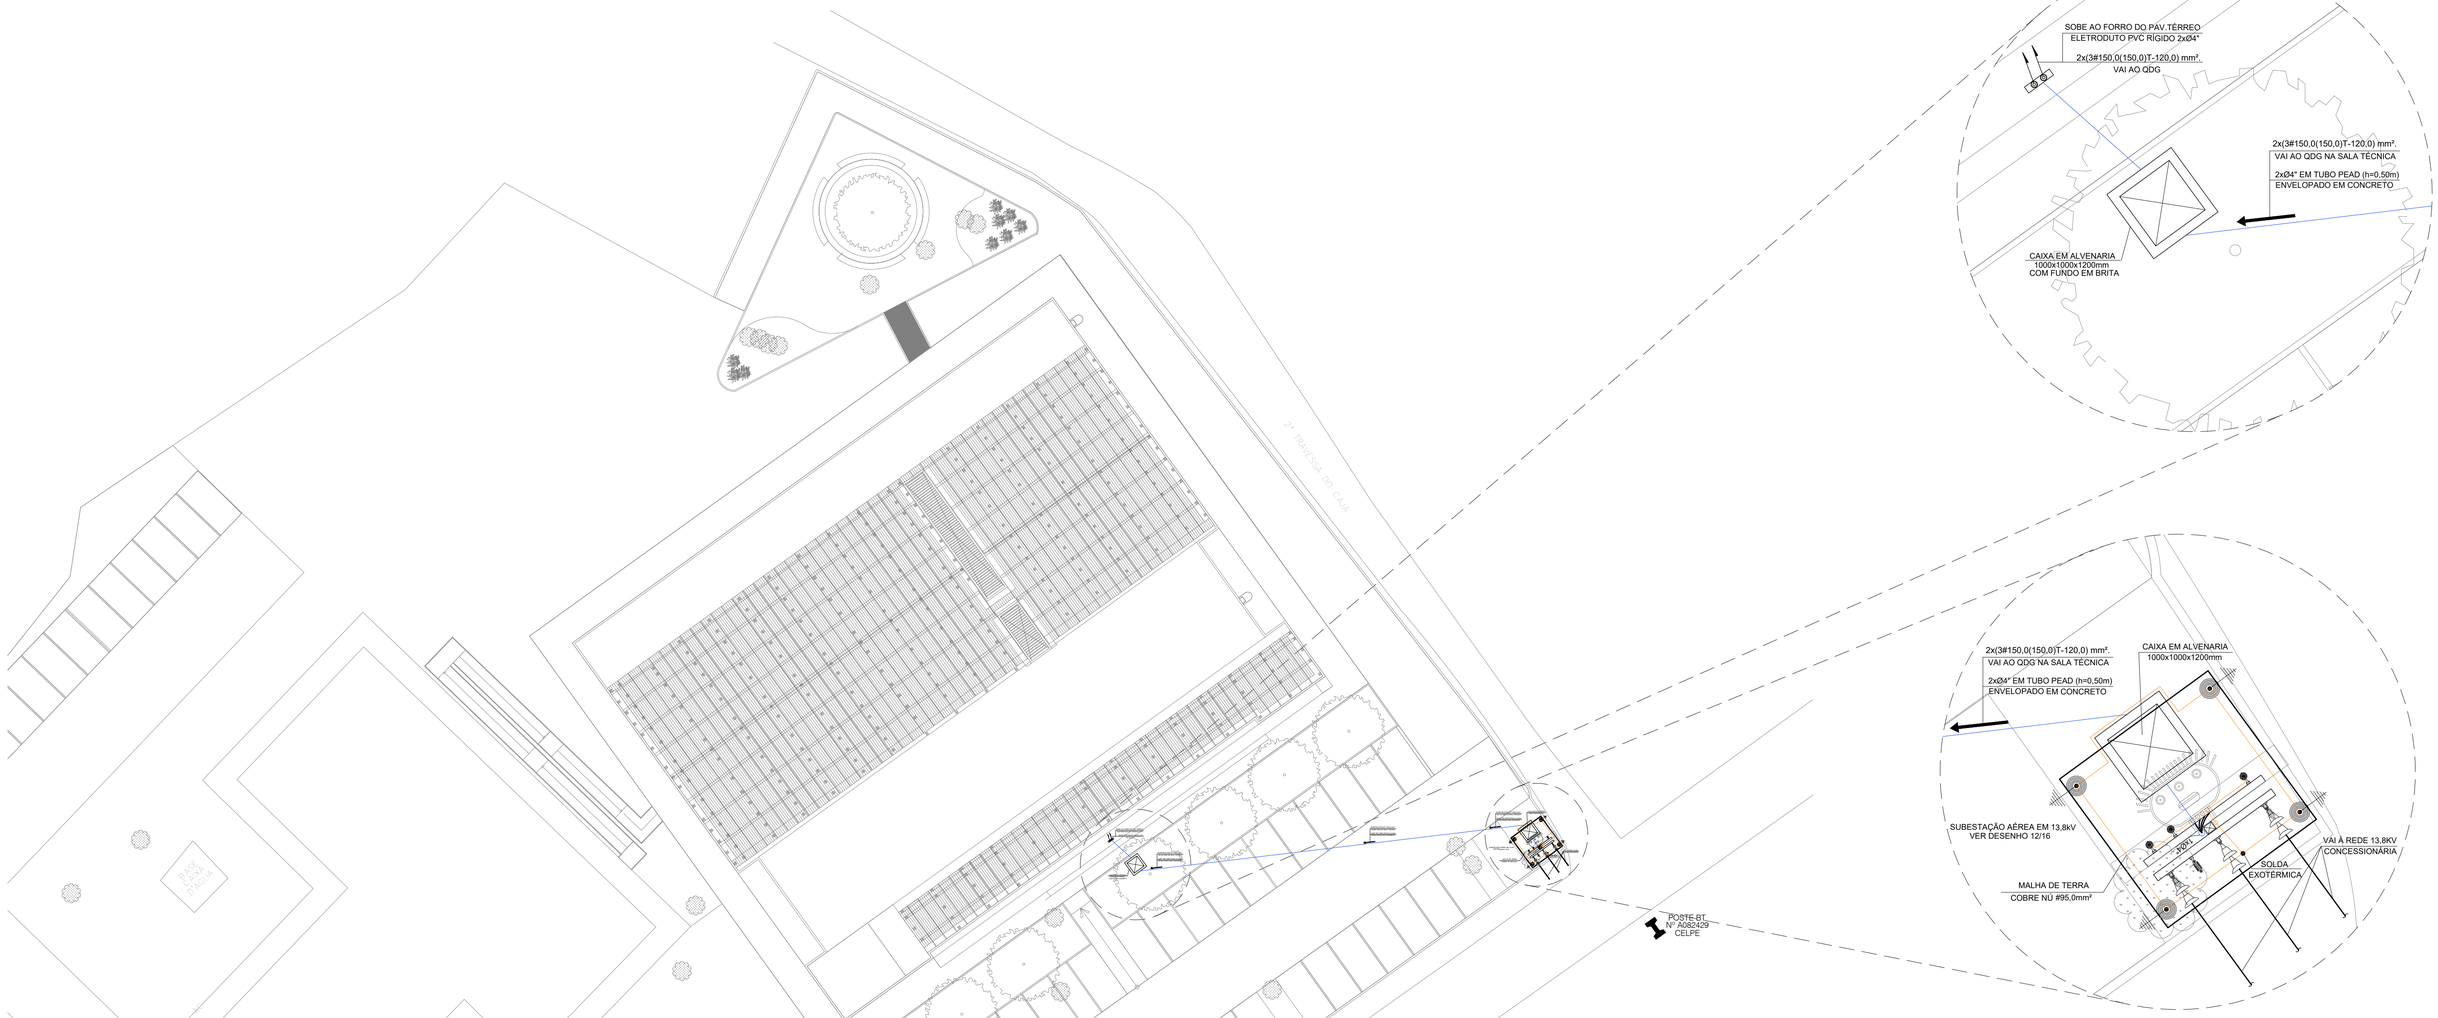

01 SUBESTAÇÃO AÉREA 13,8 kV - 300 kVA
PLANTA DE LOCAÇÃO
ESCALA: 1 / 250

R.00	21/10/2024	EMISSÃO INICIAL	CYLAS	CYLAS
REV.	DATA	DESCRIÇÃO	ELAB.	APROV.

Secretaria de Projetos Estratégicos

GOVERNO DE PERNAMBUCO
SECRETARIA DE PROJETOS ESTRATÉGICOS DE PERNAMBUCO - SEPE
ESCRITÓRIO DE PROJETOS

OBJETO:
PROJETO DE IMPLANTAÇÃO DO BPA - IGARASSU

CONTRATANTE:
Secretaria de Projetos Estratégicos (SEPE)

CONTRATADA:
-

LOCALIZAÇÃO:
Rua do Cajá, s/n
Monjope, Igarassu-PE

ETAPA:
Projeto Básico

PROPRIETÁRIO
Ana Paula Cascão
CPF: 007.763.664-32

RESP. TÉCNICO:
CYLAS PAGUETTI JUNIOR:37523619487
Assinado de forma digital por CYLAS PAGUETTI JUNIOR:37523619487 Dados: 2025.01.29 10:03:26 -03'00'
Cylas Paguetti Junior
CREA/PE: 180.378.010-00

PROJETISTA(S):
CYLAS PAGUETTI JUNIOR:37523619487
Assinado de forma digital por CYLAS PAGUETTI JUNIOR:37523619487 Dados: 2025.01.29 10:03:48 -03'00'
Cylas Paguetti Junior
CREA/PE: 180.378.010-00

DISCIPLINA:
PROJETO DAS INSTALAÇÕES ELÉTRICAS - BPA - IGARASSU

CONTEÚDO:
PROJETO DE SUBESTAÇÃO 300 kVA - PLANTA DE LOCAÇÃO

PRANCHA:
13/14 R0

ESCALA:	DATA:	CODIFICAÇÃO:
INDICADA	OUT / 2024	GOVPE-SPS-IGA-L01-BPAIGA-B-ELE-P013-R0.dwg