PROJETO DE SEGURANÇA CONTRA INCÊNDIO
PROTOCOLO: 24200702712 15
CPF/CNPJ: 11.433.190/0022-81
CÓD. AUTENTICIDADE: cc406a86ffc9cd5a

PLANTA CHAVE

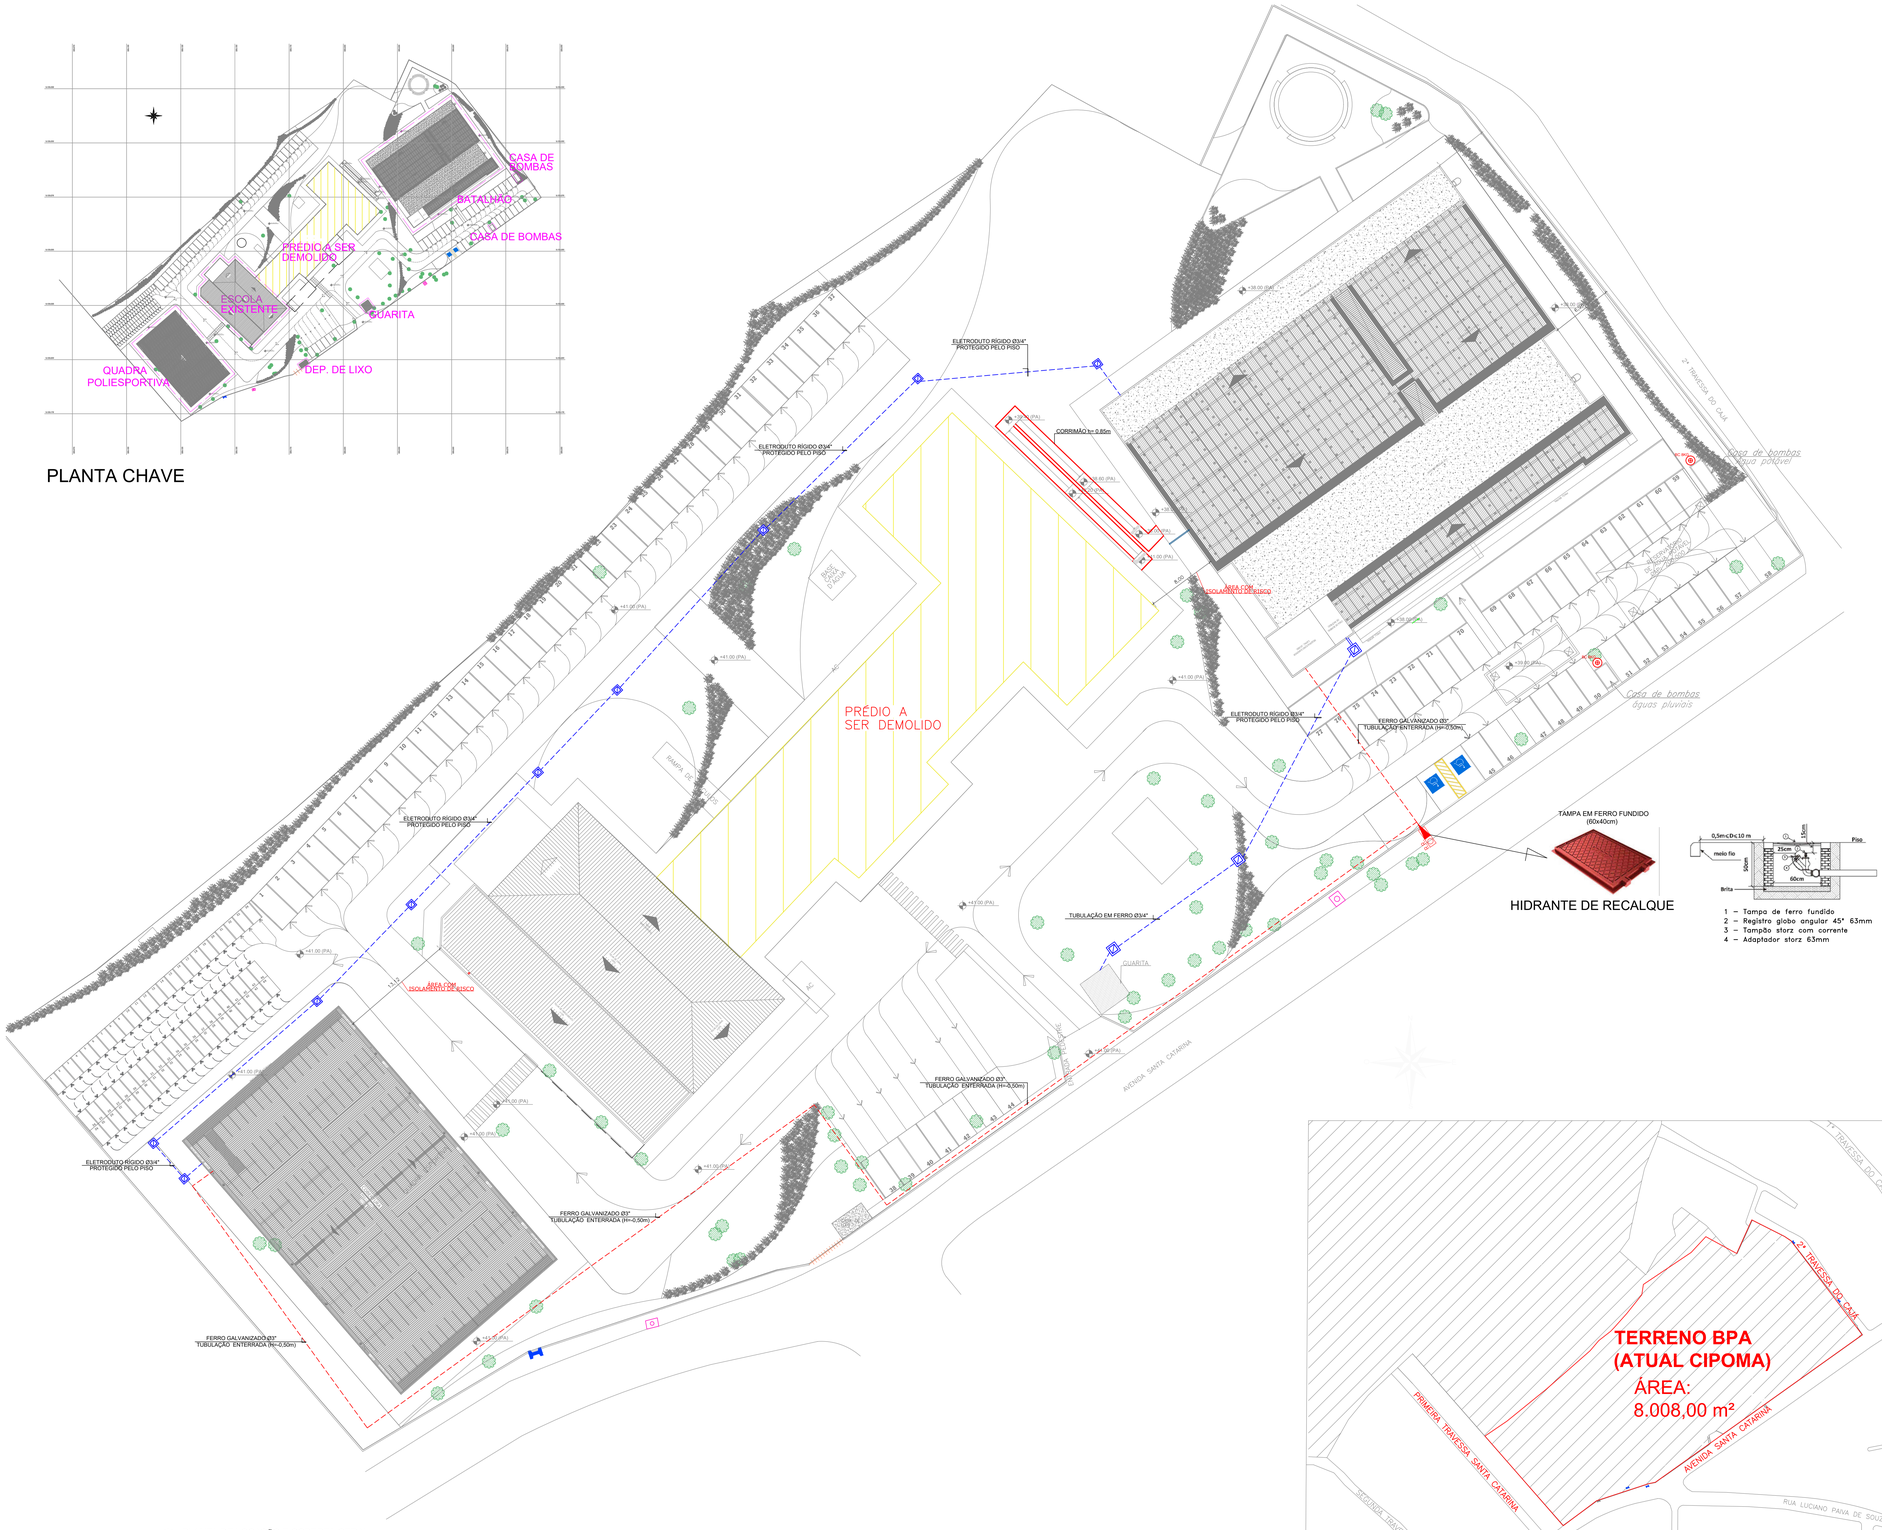

1 PLANTA DE LOCAÇÃO E COBERTA GERAL
1:250

NOTA:
1.NÃO SERÁ FEITO USO DE GLP OU GN.

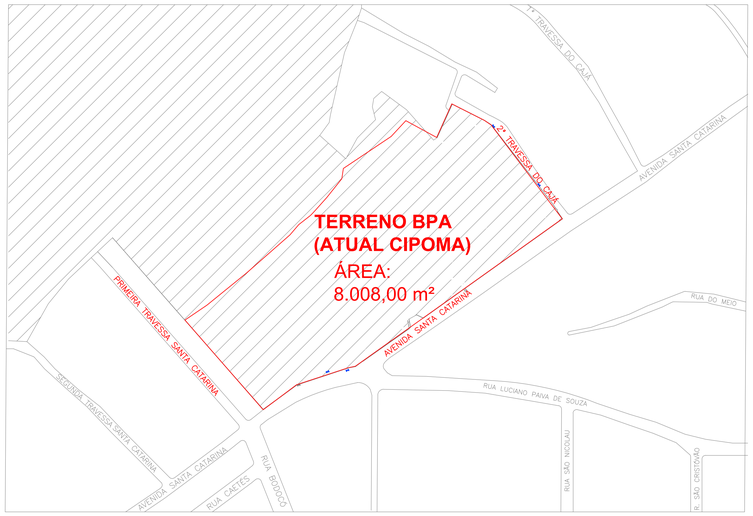

2 PLANTA DE SITUAÇÃO
1:1200

NOTAS GERAIS

1. O DESENHO SEMPRE PREVALECE SOBRE, MEMORIAIS, ESPECIFICAÇÕES E OU QUANTITATIVOS.
2. COTAS DEVEM SER CONFERIDAS NO LOCAL.
3. DEVEM SER PRECEDIDOS DE ESTUDOS ACURADOS SOBRE AS DISTANCIAS MÁXIMAS E MINIMAS DE NORMA BEM COMO DA AVALIAÇÃO DA ÁREA DE COBERTURA.
4. DEVEM SER UTILIZADOS NA INSTALAÇÃO APENAS EQUIPAMENTOS E ACESSÓRIOS CERTIFICADOS

NOTAS EXTINTORES DE INCÊNDIO

1. OS EXTINTORES DE INCÊNDIO DEVEM ESTAR DISTANTES ENTRE SI EM NO MÁXIMO 15M.
2. OS EXTINTORES DEVEM SER INSTALADOS PREFERENCIALMENTE NAS PAREDES E QUANDO NÃO FOR POSSÍVEL, DEVEM SER INSTALADOS SOBRE SUPORTE METÁLICOS COM ALTURA MÍNIMA DE 20 CM NO PISO.

NOTAS SINALIZAÇÃO DE EMERGÊNCIA

1. AS PLACAS DE SINALIZAÇÃO DE ROTA DE FUGA E DE EQUIPAMENTOS (EXTINTORES E HIDRANTES) DEVERÃO SER INSTALADAS A 1,80M DO PISO ACABADO.
2. AS PLACAS DE SINALIZAÇÃO DE ACIONADOR MANUAL DE ALARME E DE BOMBAS DE INCÊNDIO DEVEM SER INSTALADAS ENTRE 1,20M E 1,60M DO PISO ACABADO.

NOTAS CASA DE BOMBAS DE INCÊNDIO

1. TODOS AS VÁLVULAS DEVERÃO SER DO TIPO GAVETA HASTE ASCENDENTE

NOTAS ILUMINAÇÃO DE EMERGÊNCIA

1. AS FONTES DE ALIMENTAÇÃO DO SISTEMA DE ILUMINAÇÃO DE EMERGÊNCIA DEVEM GARANTIR UMA AUTONOMIA MINIMA DE 2 HORAS DE FUNCIONAMENTO, SEM QUE SEJA DIMINUIDO O NIVEL DE ILUMINAMENTO.
2. AS LUMINÁNCIAS E ALTURA DE INSTALAÇÃO DEVEM SEGUIR RIGOROSAMENTE CONFORME O PROJETO PARA QUE NÃO HAJA PREJUIZO DA ÁREA DE COBERTURA.
3. O CIRCUITO DO SISTEMA DEVE SER INDEPENDENTE.
4. AS LUMINÁRIAS NÃO PODEM SER INSTALADAS EM SÉRIE.
5. OS CONDUTORES E SUAS DERIVAÇÕES SERÃO EMBUTIDOS, MAS QUANDO NÃO FOR POSSÍVEL, OS ELETRODUTOS SERÃO METÁLICOS.

NOTAS DETECÇÃO E ALARME DE INCÊNDIO

1. NA ENTRADA E SAIDA DA EDIFICAÇÃO DEVERÁ CONTER UM DISPOSITIVO PROTETOR DE SURTO (DPS).
2. A ESPECIFICAÇÃO DOS EQUIPAMENTOS DEVERÁ SER SEGUIDA CONFORME CONSTA NO QUADRO DE SIMBOLOGIA, PODENDO SER ADQUIRIDOS MODELOS E FABRICANTES DA MESMA EQUIVALÊNCIA TÉCNICA
3. A CADA 20 EQUIPAMENTOS DEVERÁ CONTER UM MÓDULO ISOLADOR NO CIRCUITO DE DETECÇÃO.
4. TODOS OS CIRCUITOS DE ALARME/DETECÇÃO DEVERÃO ESTAR AFASTADOS NO MÍNIMO A 0,50 m DE QUALQUER EQUIPAMENTO ELÉTRICO
5. OS ELETRODUTOS DEVERÃO SER OBRIGATORIAMENTE DO TIPO FERRO GALVANIZADO CONFORME ESPECIFICADO NO QUADRO DE SIMBOLOGIAS.
6. RECOMENDA-SE CONFIGURAR O SISTEMA PARA QUE, DURANTE O FUNCIONAMENTO DAS SIRENES VISUAIS, AS LUZES PISQUEM DE FORMA SINCRONIZADA, DE MODO A EVITAR EPILEPSIA FOTOSSENSÍVEL.

QUADRO DE SIMBOLOGIA

DETECÇÃO E ALARME

	CAIXA DE INSPEÇÃO 60X60X60CM
	ELETRODUTO Ø3/4" EM FERRO GALVANIZADO ROSCÁVEL ENTERRADO INDICADA

HIDRANTES

RR REGISTRO DE RECALQUE	REGISTRO DE RECALQUE COM REGISTRO GLOBO ANGULAR DE 45°, ADAPTADOR ROSCA-STORZ DE Ø2.1/2", TAMPÃO E CORRENTE, INSTALADO EM CAIXA DE FERRO OU ALVENARIA COM DIMENSÕES 50X40CM.
	TUBULAÇÃO DE HIDRANTE Ø3" EM AÇO GALVANIZADO DIN2440 OU SCH40 ENTERRADA INDICADA

EXTINTORES

BC XXKG	EXTINTOR PORTÁTIL DE PÓ QUÍMICO SECO BC - CAPACIDADE INDICADA EM PLANTA
	ABRIGO PARA EXTINTOR PORTÁTIL EXTERNO

QUADRO DE ÁREAS

TERRENO	24.553,87 m²
ÁREA DE INTERVENÇÃO	15.940,37 m²
CONSTRUÍDA	3.691,64 m²
COBERTA	3.789,10 m²

QUADRO DE ÁREAS - BLOCOS

BLOCO	ÁREA COBERTA	ÁREA CONSTRUÍDA
BLOCO PRINCIPAL	1.915,40 m²	1.817,94 m²
GUARITA	18,95 m²	18,95 m²
QUADRA	918,22 m²	918,22 m²
DEP. DE LIXO	9,27 m²	9,27 m²
CASAS DE BOMBAS	7,50 m²	7,50 m²
ESCOLA	919,76 m²	919,76 m²
TOTAL	3.789,10 m²	3.691,64 m²

REV.	DESCRIÇÃO	DATA	EXEC.	VERIF.	APROV.
00	VERSÃO INICIAL	NOV/24			

Secretaria de Projetos Estratégicos — GOVERNO DO ESTADO DE PERNAMBUCO
SECRETARIA DE PROJETOS ESTRATÉGICOS DE PERNAMBUCO - SEPE
ESCRITÓRIO DE PROJETOS

OBJETO:
PROJETO BATALHÃO DE POLICIAMENTO DO MEIO AMBIENTE - BPA CIPOMA - IGARASSU - PE

CONTRATANTE: Secretaria de Projetos Estratégicos
CONTRATADA: -
LOCALIZAÇÃO: RUA DO CAJÁ, S/Nº, LOTEAMENTO ALCIDES CODECEIRA, BAIRRO MONJOPE, IGARASSU - PE
ETAPA: Projeto Básico
PROPRIETÁRIO:
Ana Paula Cascão
CAU nº 1801292353 PE
gov.br — Documento assinado digitalmente ANA PAULA DE LIMA BORGES Data: 16/11/2024 11:10:25-0300 Verifique em https://validar.iti.gov.br
ANA PAULA DE LIMA BORGES
CREA: 181890623-6 PE

DISCIPLINA: PROJETO DE COMBATE A INCÊNDIO E PÂNICO
CONTEÚDO: PLANTA DE SITUAÇÃO / PLANTA DE LOCAÇÃO E COBERTA GERAL
PRANCHA: 01/12 R00
ESCALA: INDICADAS
DATA: NOV / 2024
DISPOSIÇÃO: PJ08.3-2024-PB-PCI-01-12-R00.dwg

PROJETO DE SEGURANÇA CONTRA INCÊNDIO
PROTOCOLO: 24200702712 15
CPF/CNPJ: 11.433.190/0022-81
CÓD. AUTENTICIDADE: cc406a86ffc9cd5a