



1 CORTE AA - BLOCO PRINCIPAL
1:100

ESCALA 1/100

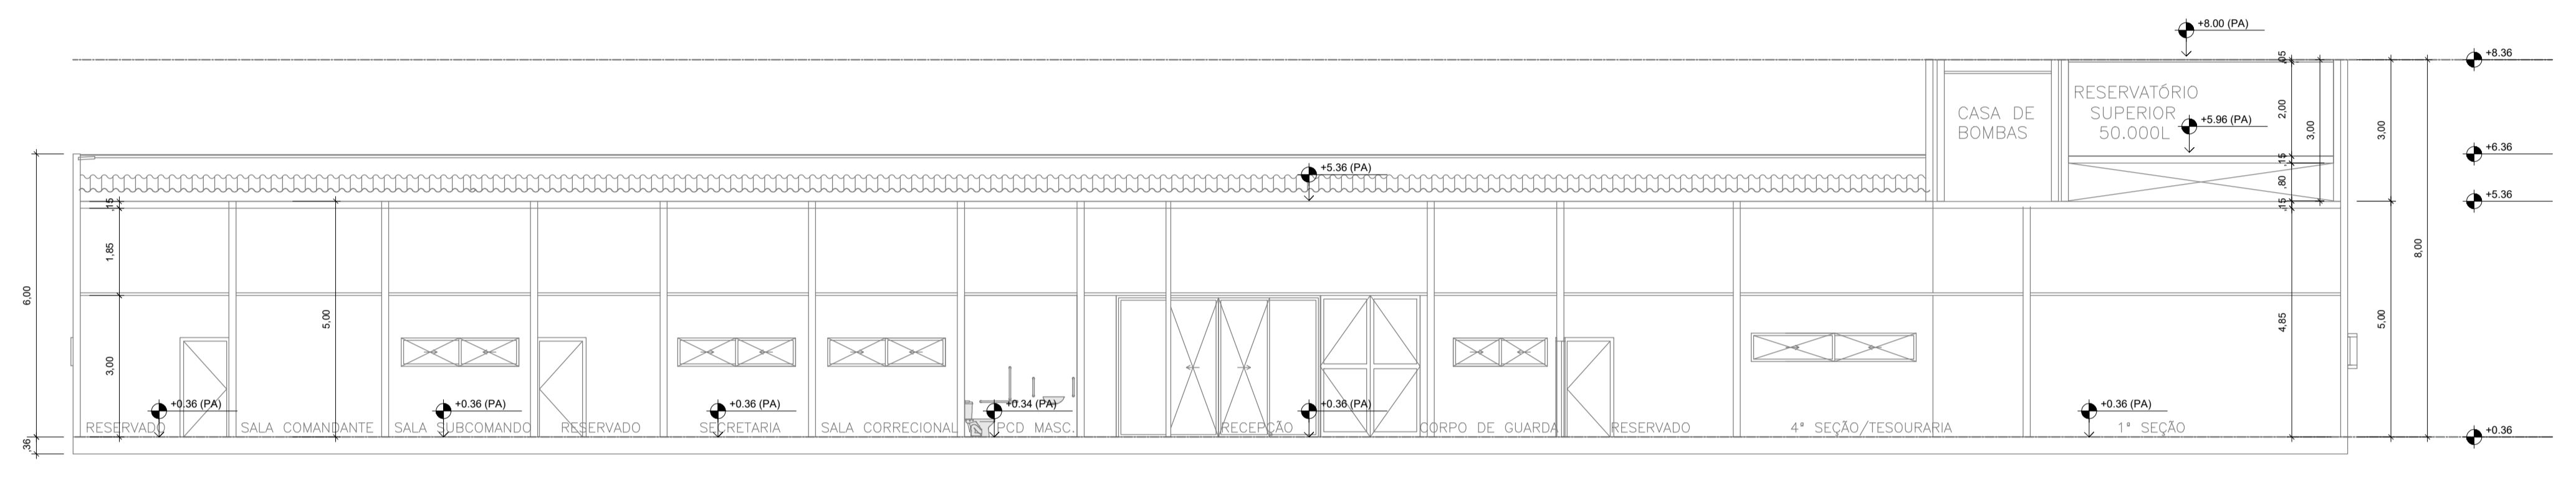


2 CORTE BB - BLOCO PRINCIPAL
1:100

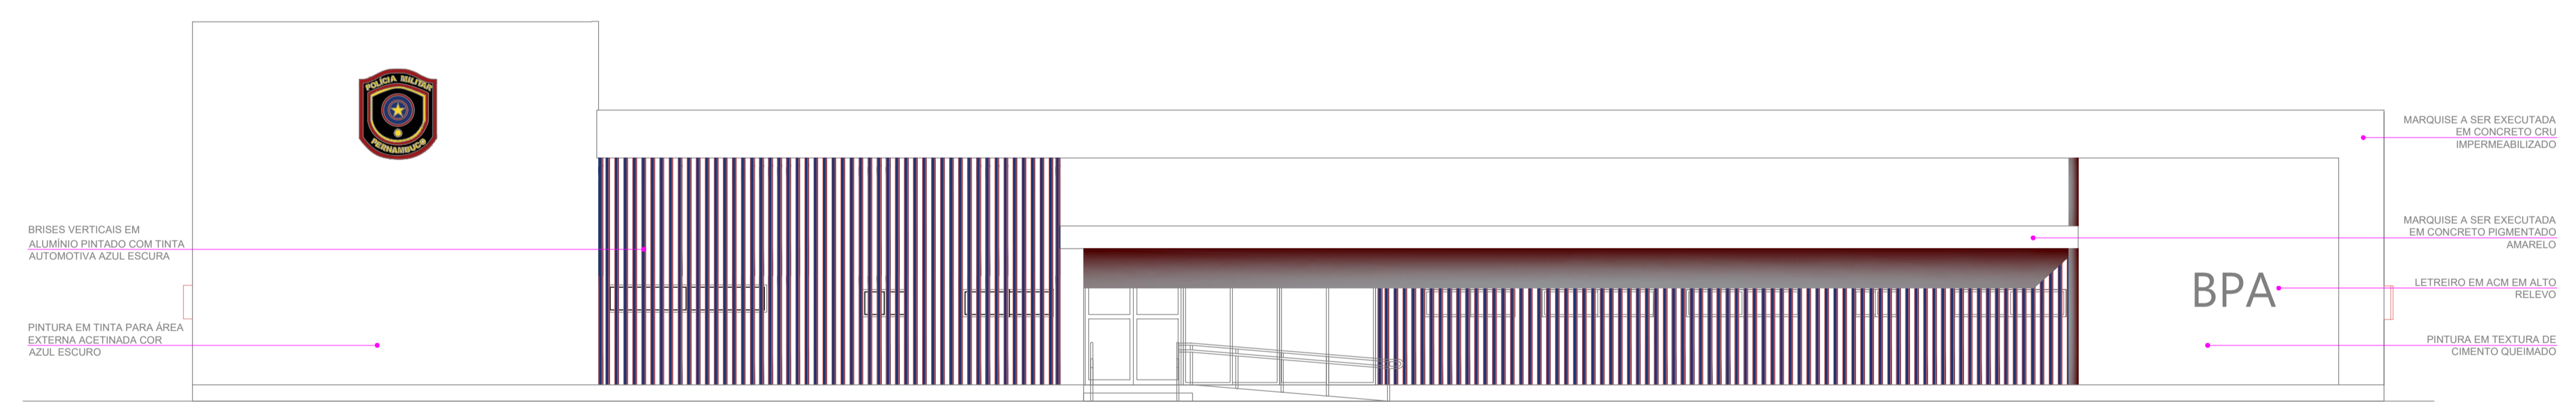


3 FACHADA A - BLOCO PRINCIPAL
1:100

ESCALA 1/100

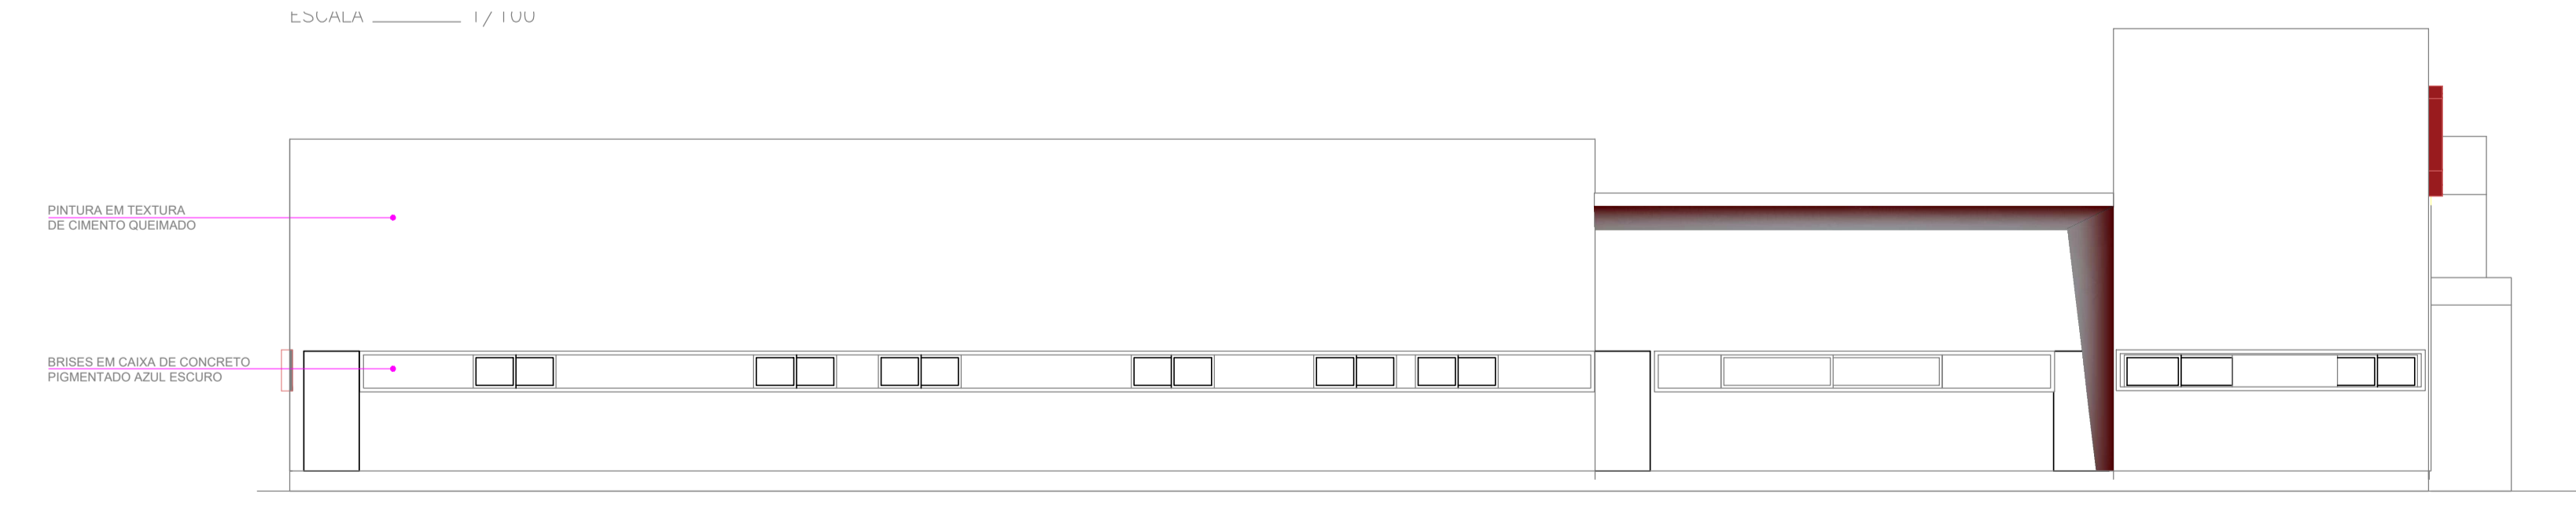

4 FACHADA B - BLOCO PRINCIPAL
1:100

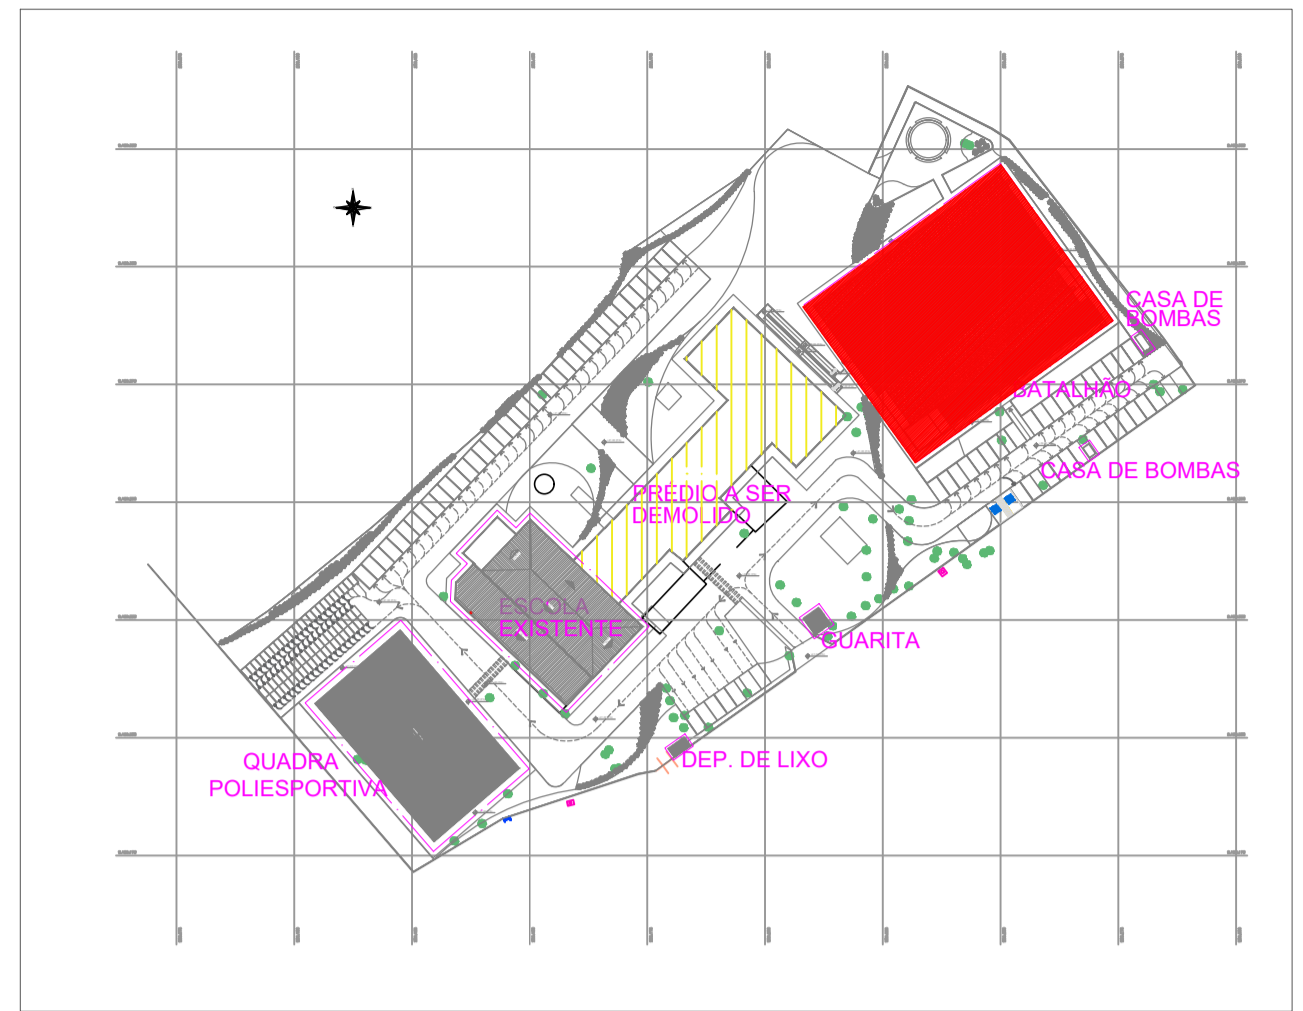

PLANTA CHAVE

QUADRO DE ÁREAS	
TERRENO	24.553,87 m ²
ÁREA DE INTERVENÇÃO	15.940,37 m ²
CONSTRUÍDA	3.691,64 m ²
COBERTA	3.789,10 m ²

QUADRO DE ÁREAS - BLOCOS		
BLOCO	ÁREA COBERTA	ÁREA CONSTRUÍDA
BLOCO PRINCIPAL	1.915,40 m ²	1.817,94 m ²
GUARITA	18,95 m ²	18,95 m ²
QUADRA	918,22 m ²	918,22 m ²
DEP. DE LIXO	9,27 m ²	9,27 m ²
CASAS DE BOMBAS	7,50 m ²	7,50 m ²
ESCOLA	919,76 m ²	919,76 m ²
TOTAL	3.789,10 m²	3.691,64 m²

-VER NOTAS DO PROJETO NA PLANTA 01

REV.	VERSÃO INICIAL	NOV/24	DESCRICO	DATA	EXEC.	VERIF.	APROV.

GOVERNO DO ESTADO DE PERNAMBUCO
 SECRETARIA DE PROJETOS ESTRATÉGICOS DE PERNAMBUCO - SEPE
 ESCRITÓRIO DE PROJETOS

OBJETO:
**PROJETO BATALHÃO DE POLÍCIAMENTO DO MEIO AMBIENTE - BPA
 CIPOMA - IGARASSU - PE**

CONTRATANTE: Secretaria de Projetos Estratégicos	CONTRATADA: -
LOCALIZAÇÃO: RUA DO CAJÁ, S/Nº, LOTEAMENTO ALCIDES CODECEIRA, BAIRRO MONJOPE, IGARASSU - PE	ETAPA: Projeto Básico

PROPRIETÁRIO: Ana Paula Cascão CAU nº 1801292353 PE	RESP. TÉCNICO: ANA PAULA DE LIMA BORGES CREA: 181890623-6 PE
---	--

DISCIPLINA:
 PROJETO DE COMBATE A INCÊNDIO E PÂNICO

CONTEÚDO: CORTE AA", CORTE BB" E FACHADAS - BLOCO PRINCIPAL	PRANCHA: 05/12 R00
--	------------------------------

ESCALA: 1/100	DATA: NOV / 2024
CODIFICAÇÃO: PJ08.3-2024-PB-PCI-01-12-R00.dwg	