



D07 - WC MASC/ WC FEM/ WC UNISSEX

REVESTIMENTO DE PAREDE ALINHADOS COM O PISO

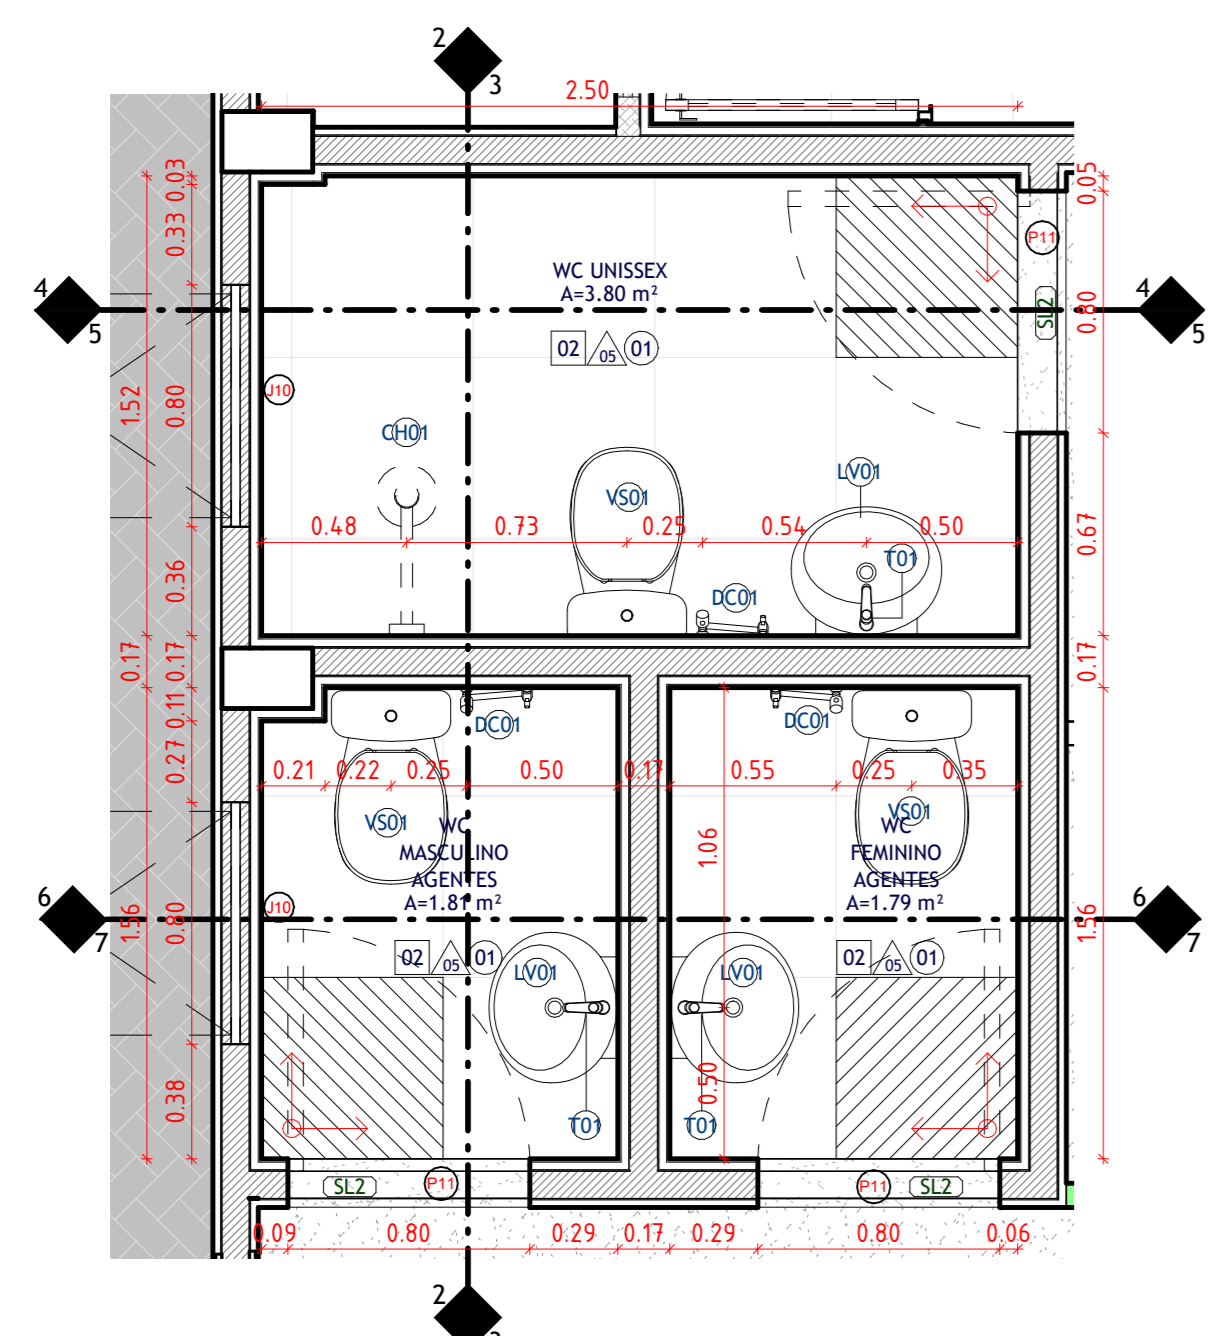


1 D07 - WC MASC/WC FEM/WC UNISSEX

ESCALA 1:25

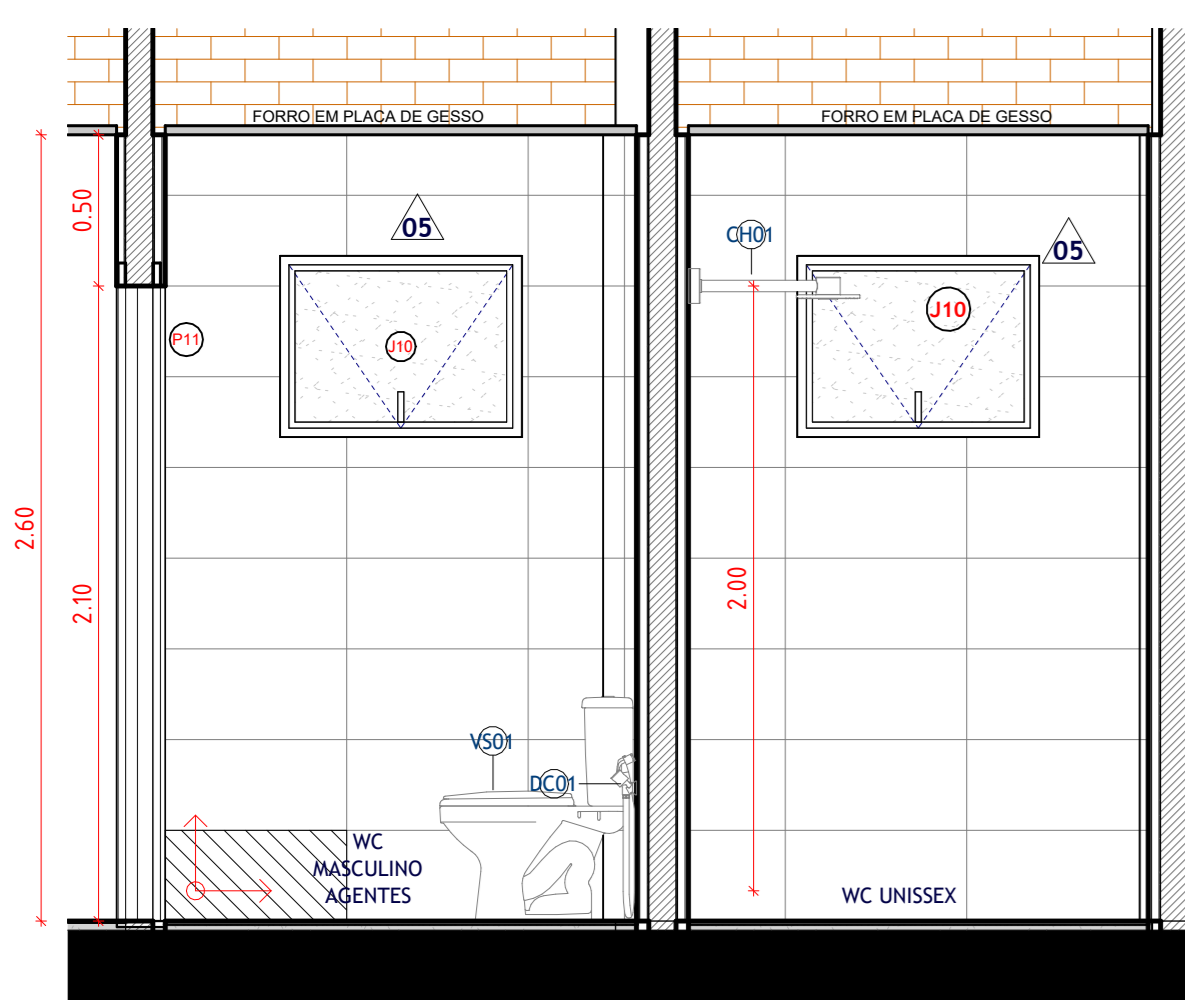


2 D07 - VISTA AA'

ESCALA 1:25

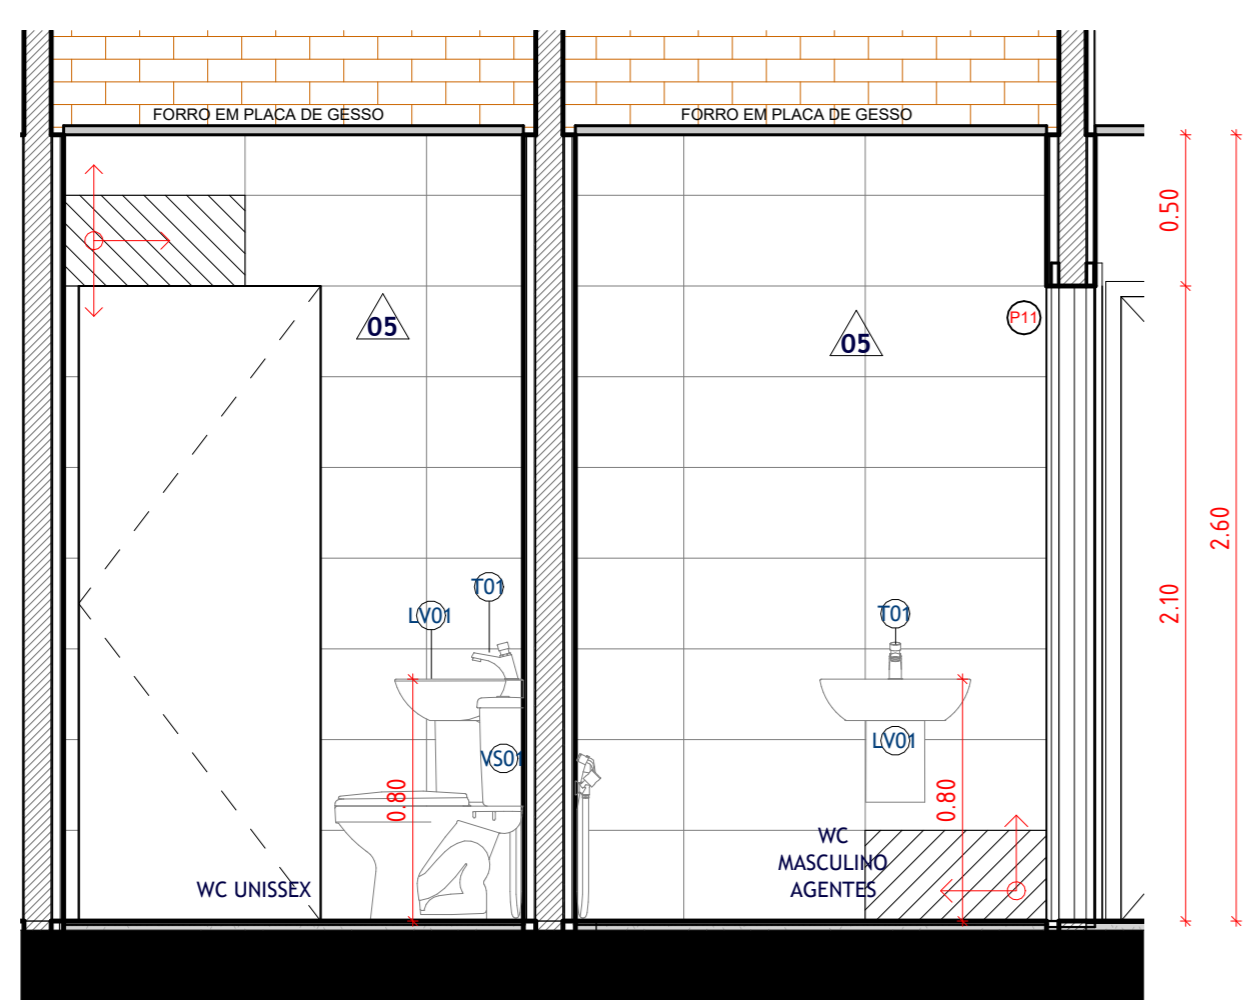


3 D07 - VISTA BB'

ESCALA 1:25

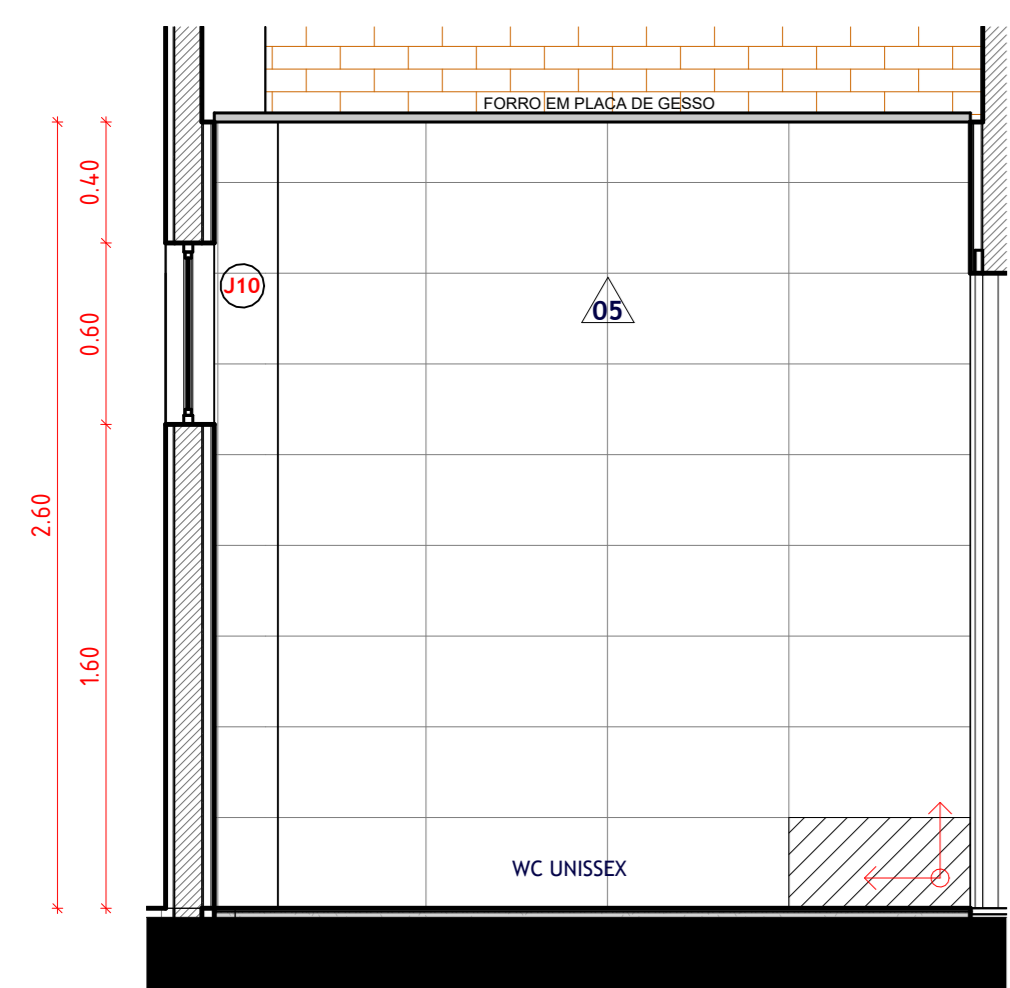


4 D07 - VISTA CC'

ESCALA 1:25

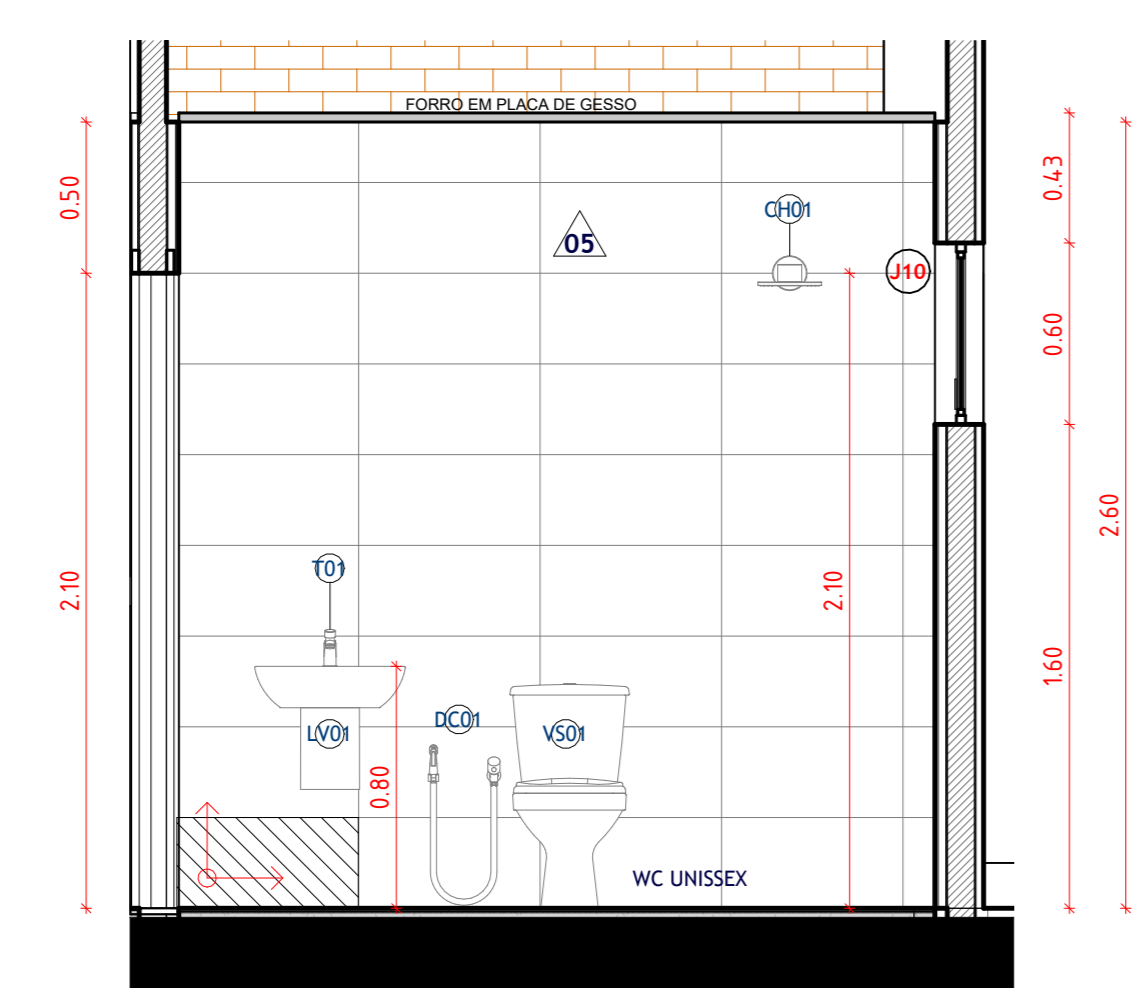


5 D07 - VISTA DD'

ESCALA 1:25

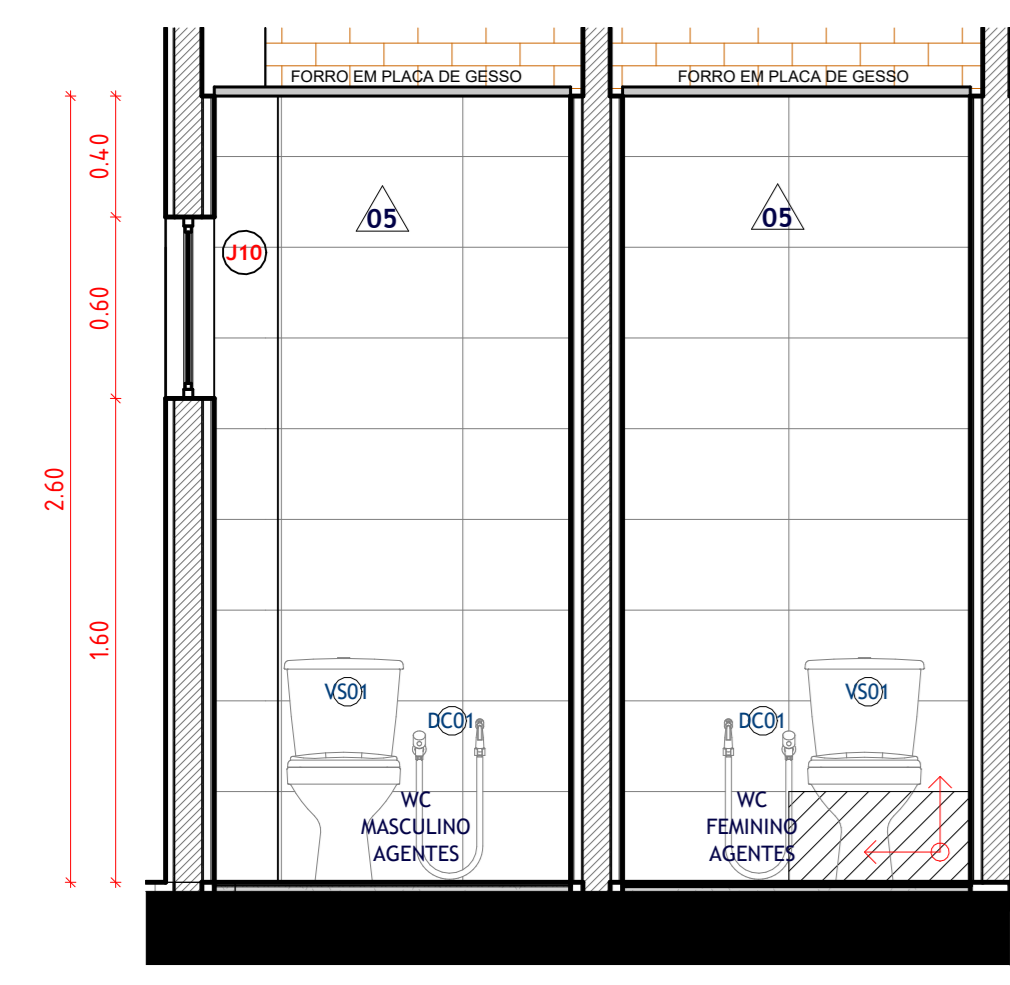

6 D07 - VISTA EE'

ESCALA 1:25

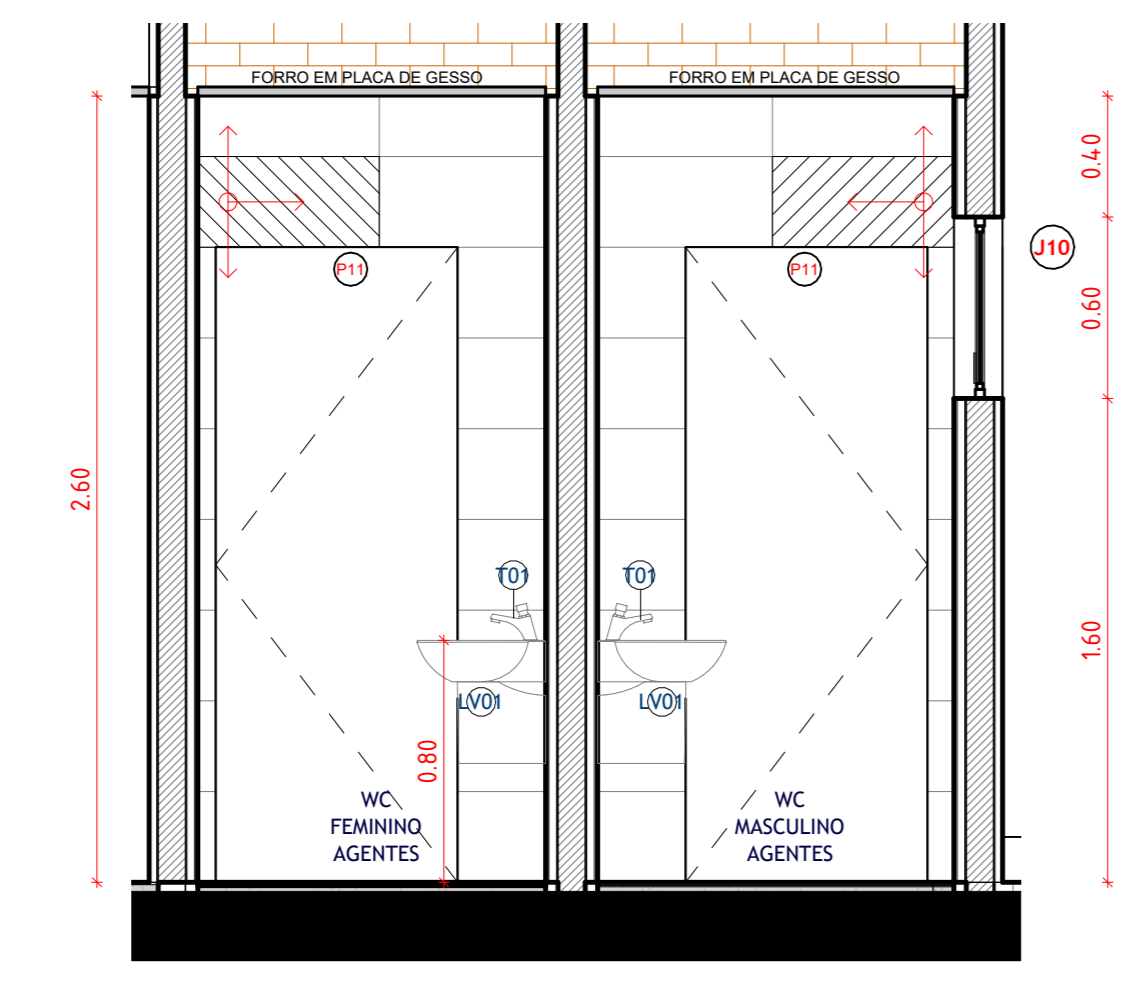


7 D07 - VISTA FF'

ESCALA 1:25


D08 - VESTIÁRIO FEM./ VESTIÁRIO MASC. / DML

REVESTIMENTO DE PAREDE ALINHADOS COM O PISO

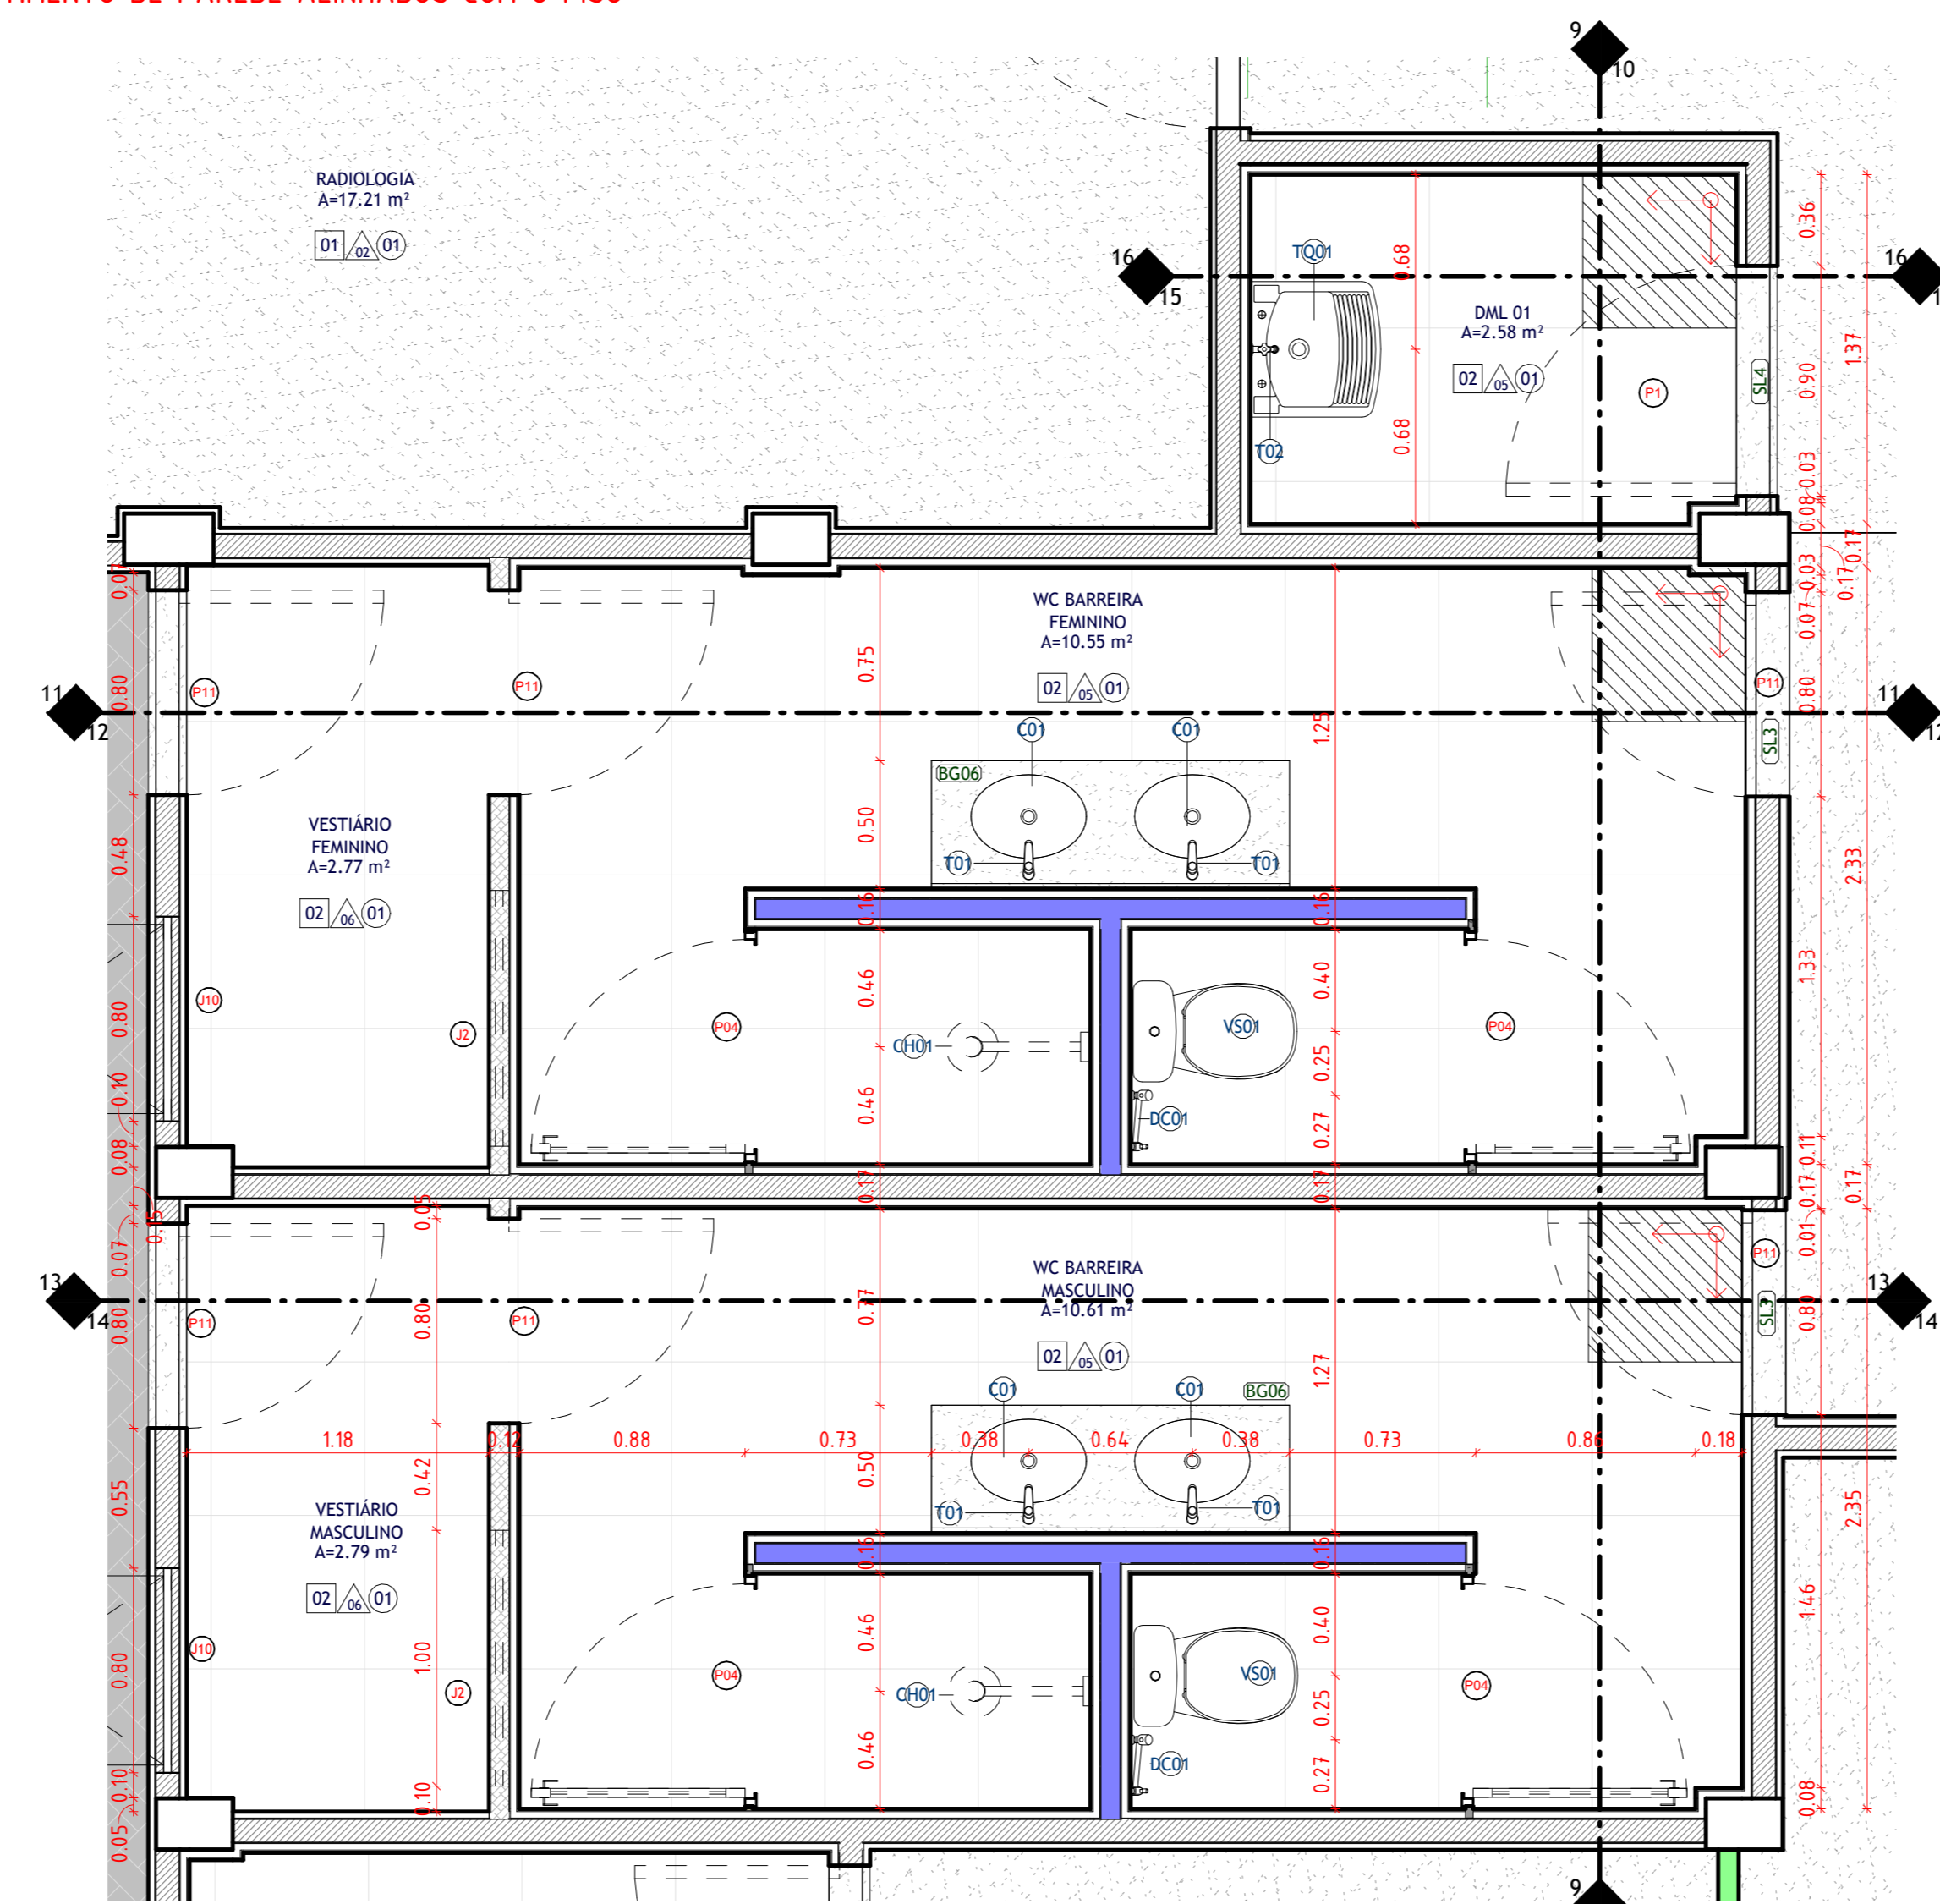


8 D08 - VESTIÁRIO FEM./ VESTIÁRIO MASC. / DML

ESCALA 1:25

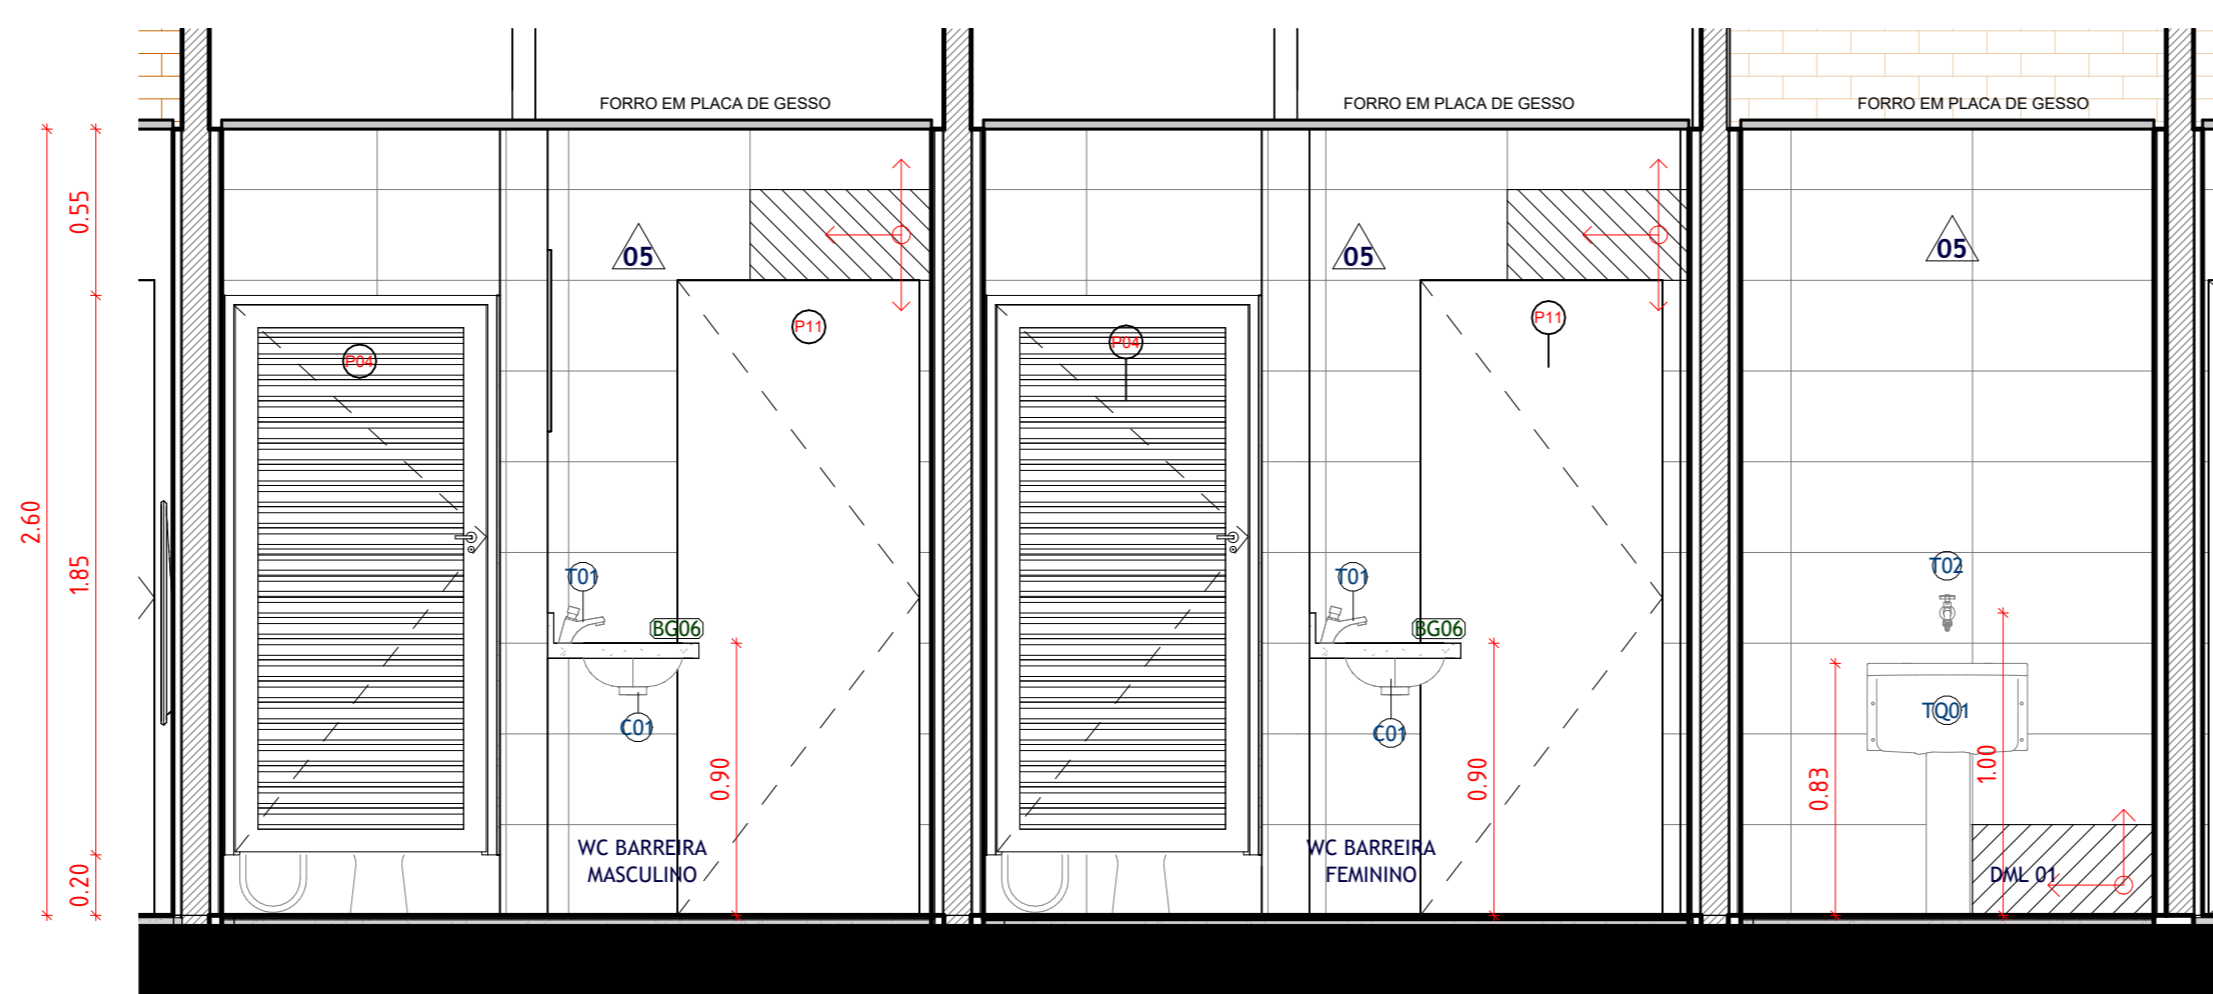


9 D08 - VISTA AA'

ESCALA 1:25

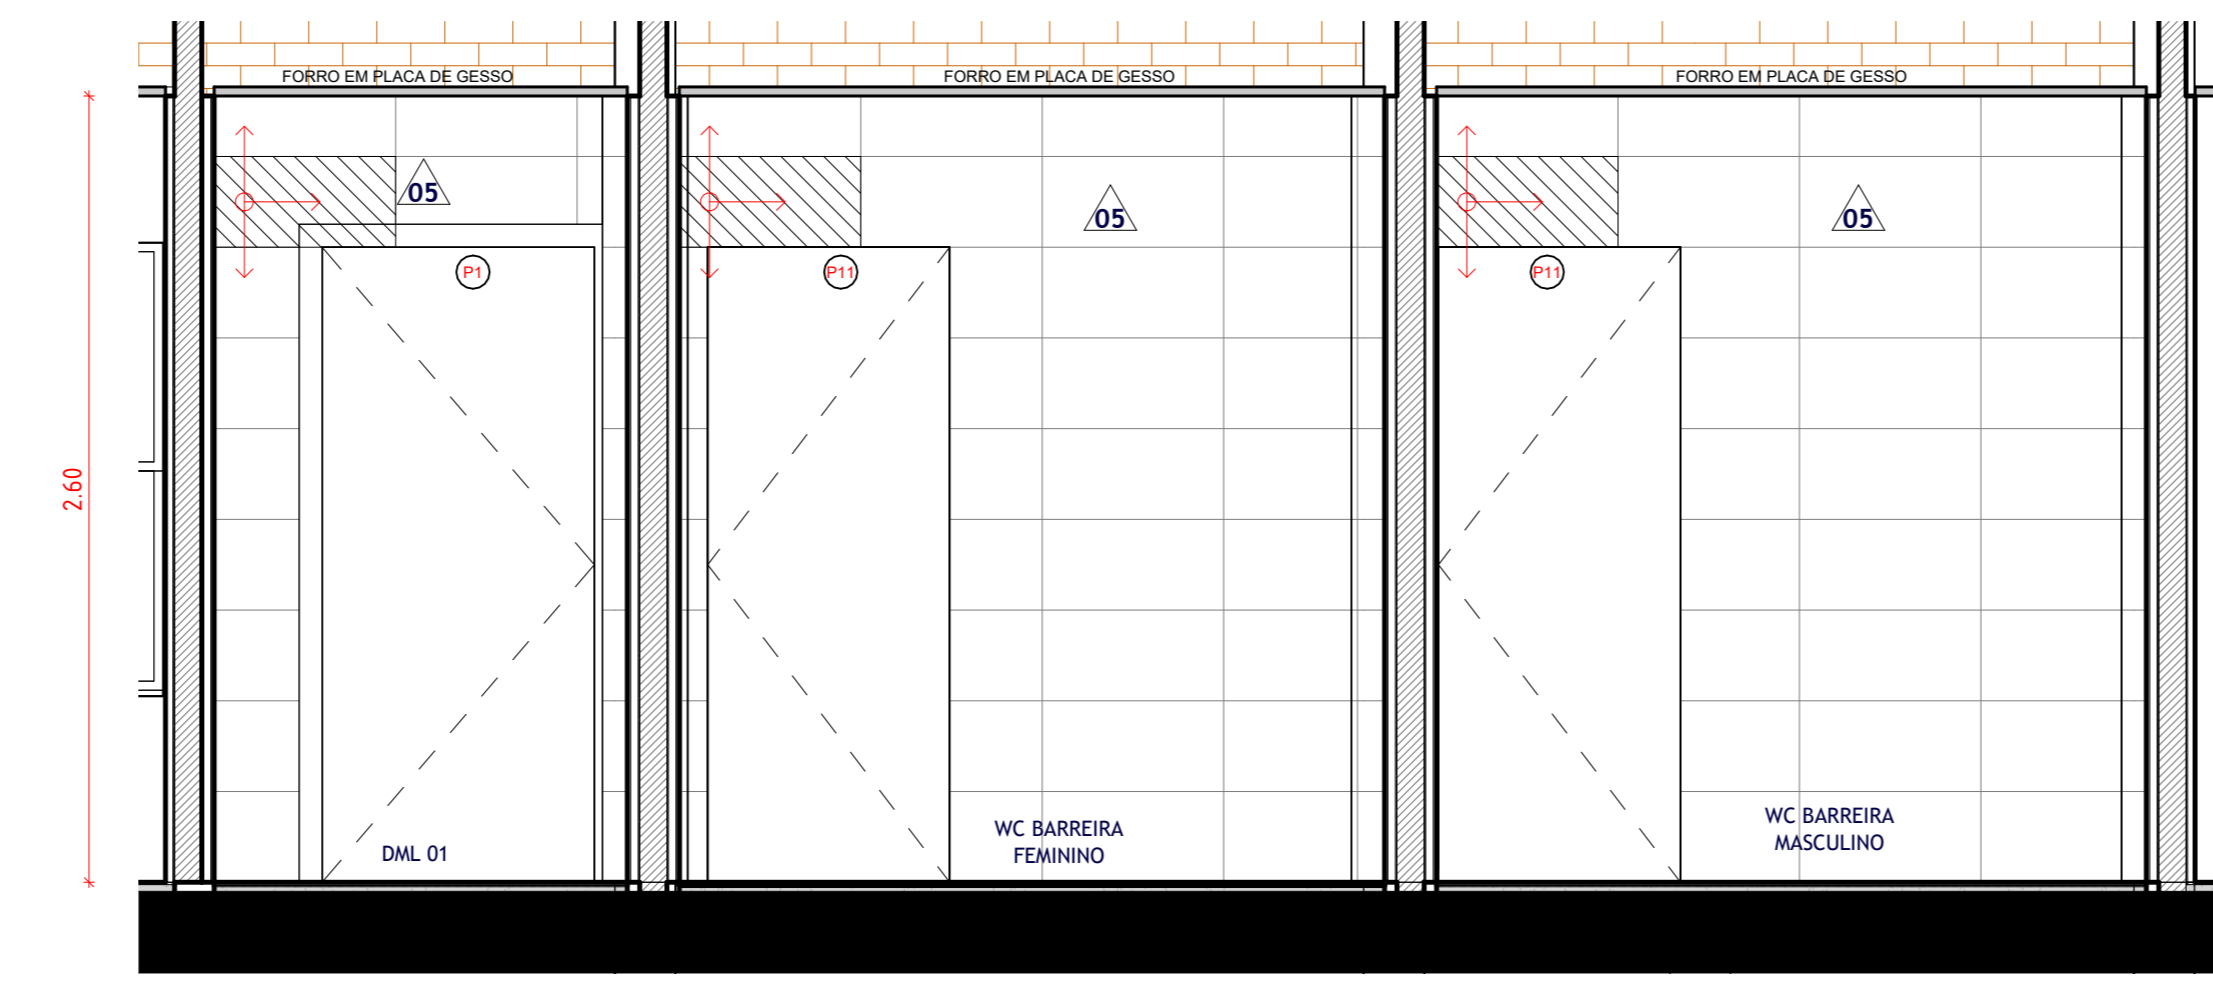


10 D08 - VISTA BB'

ESCALA 1:25

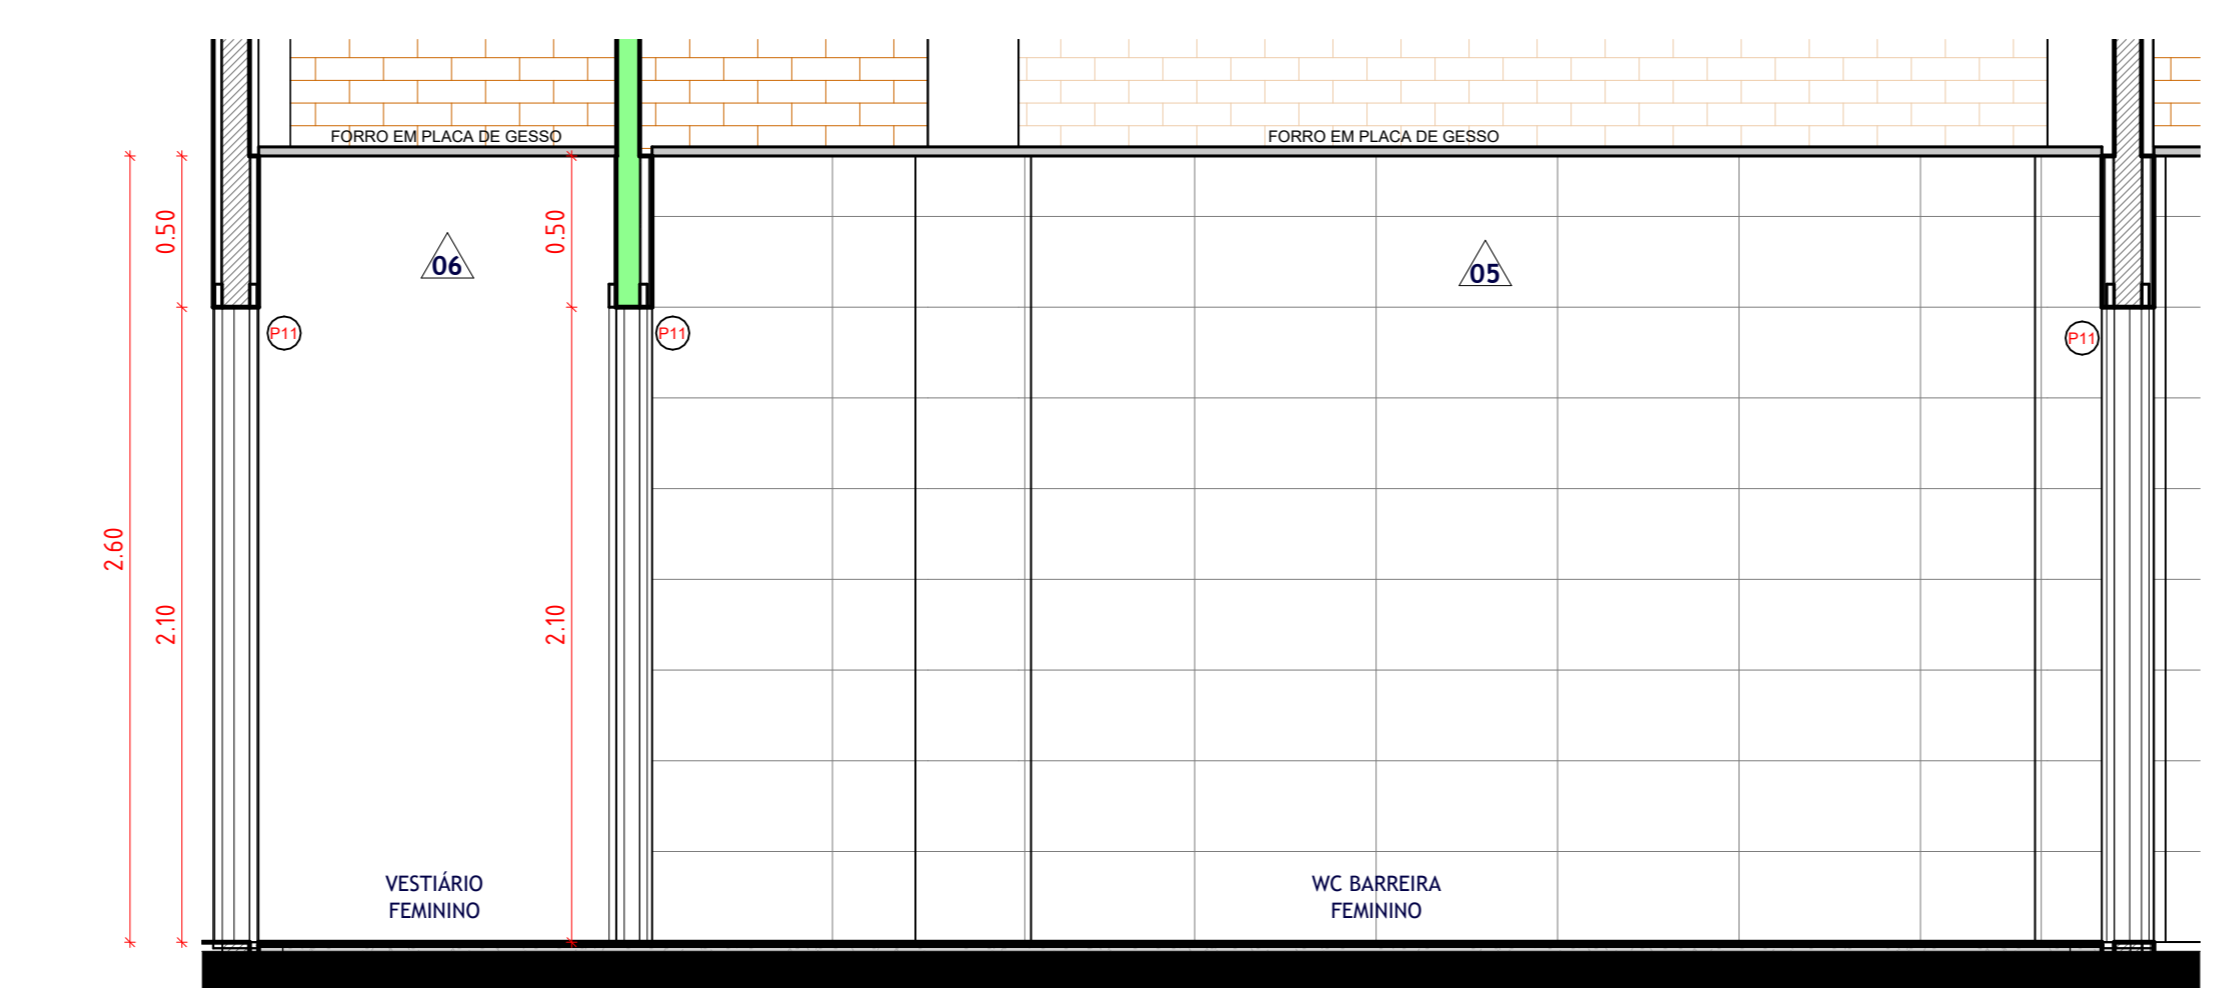


11 D08 - VISTA CC'

ESCALA 1:25

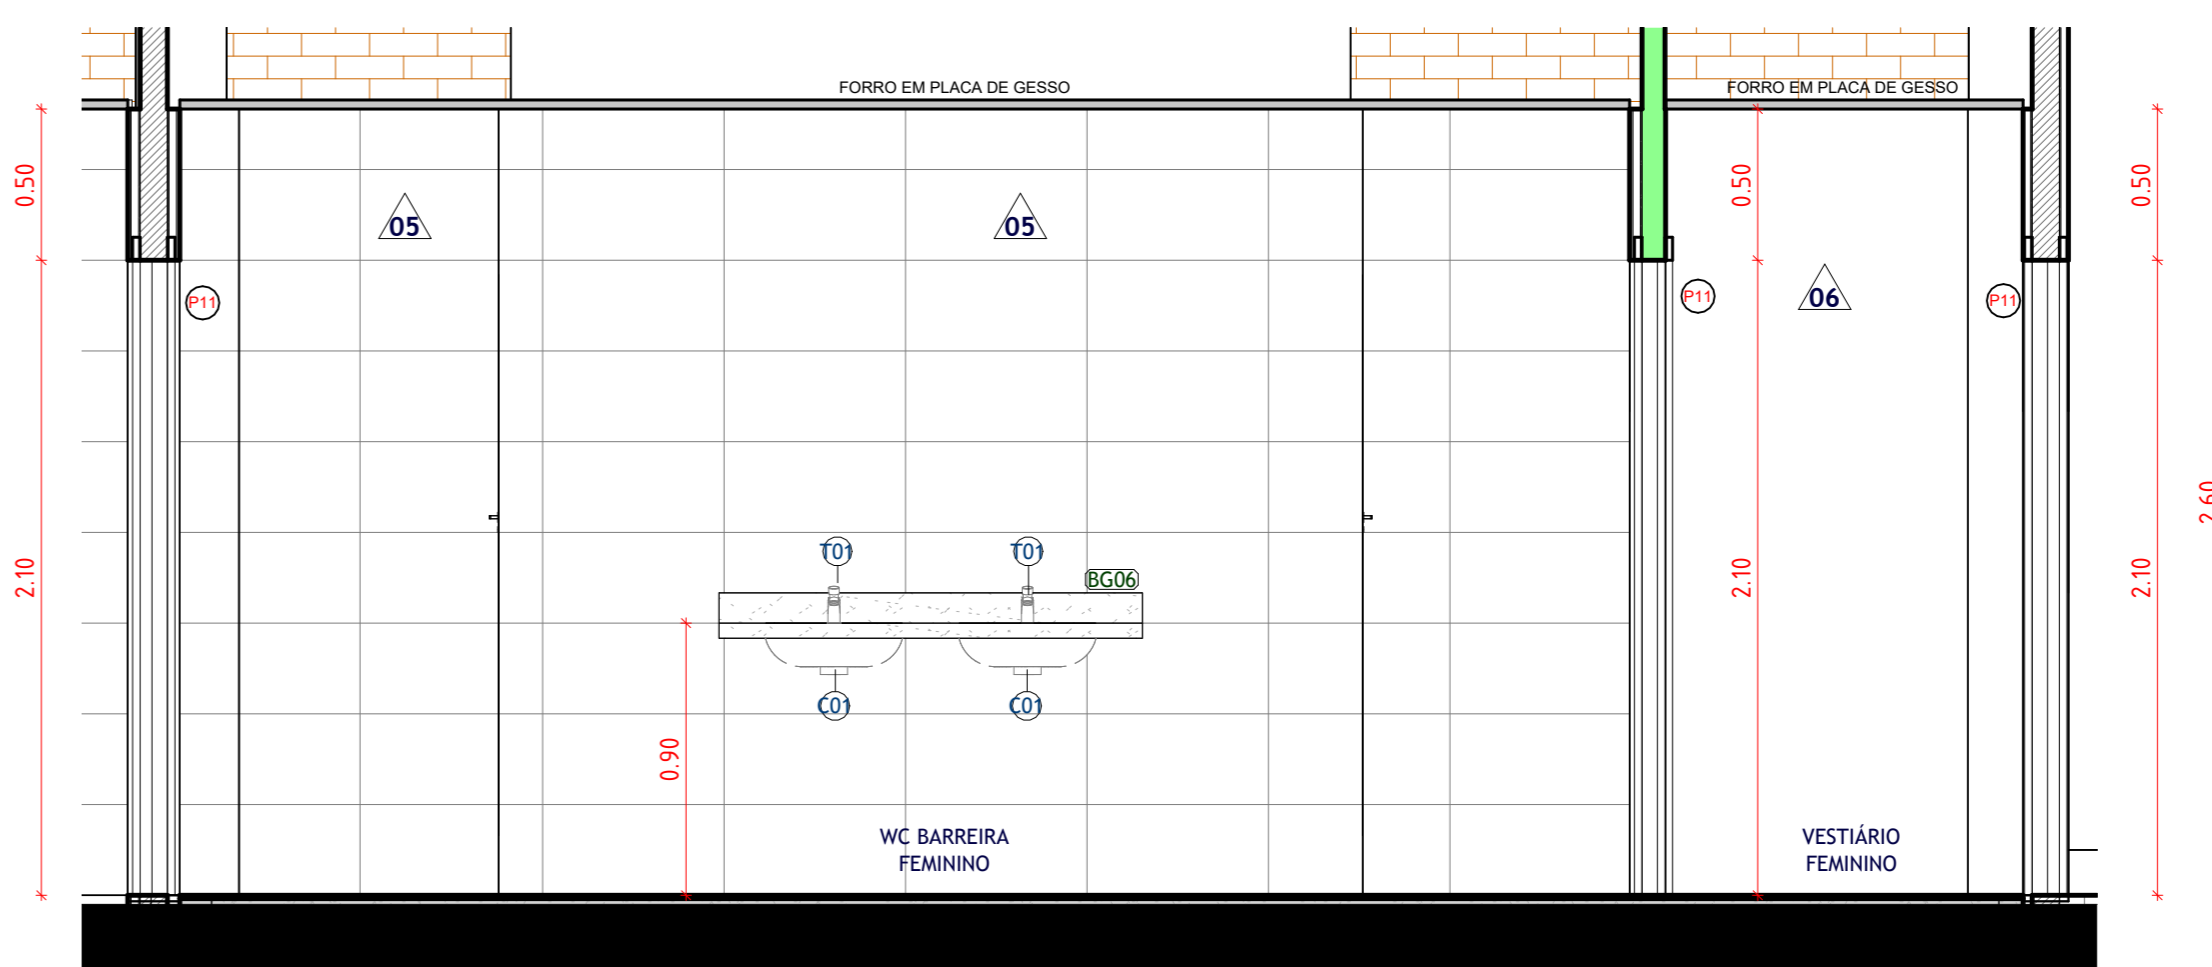


12 D08 - VISTA DD'

ESCALA 1:25

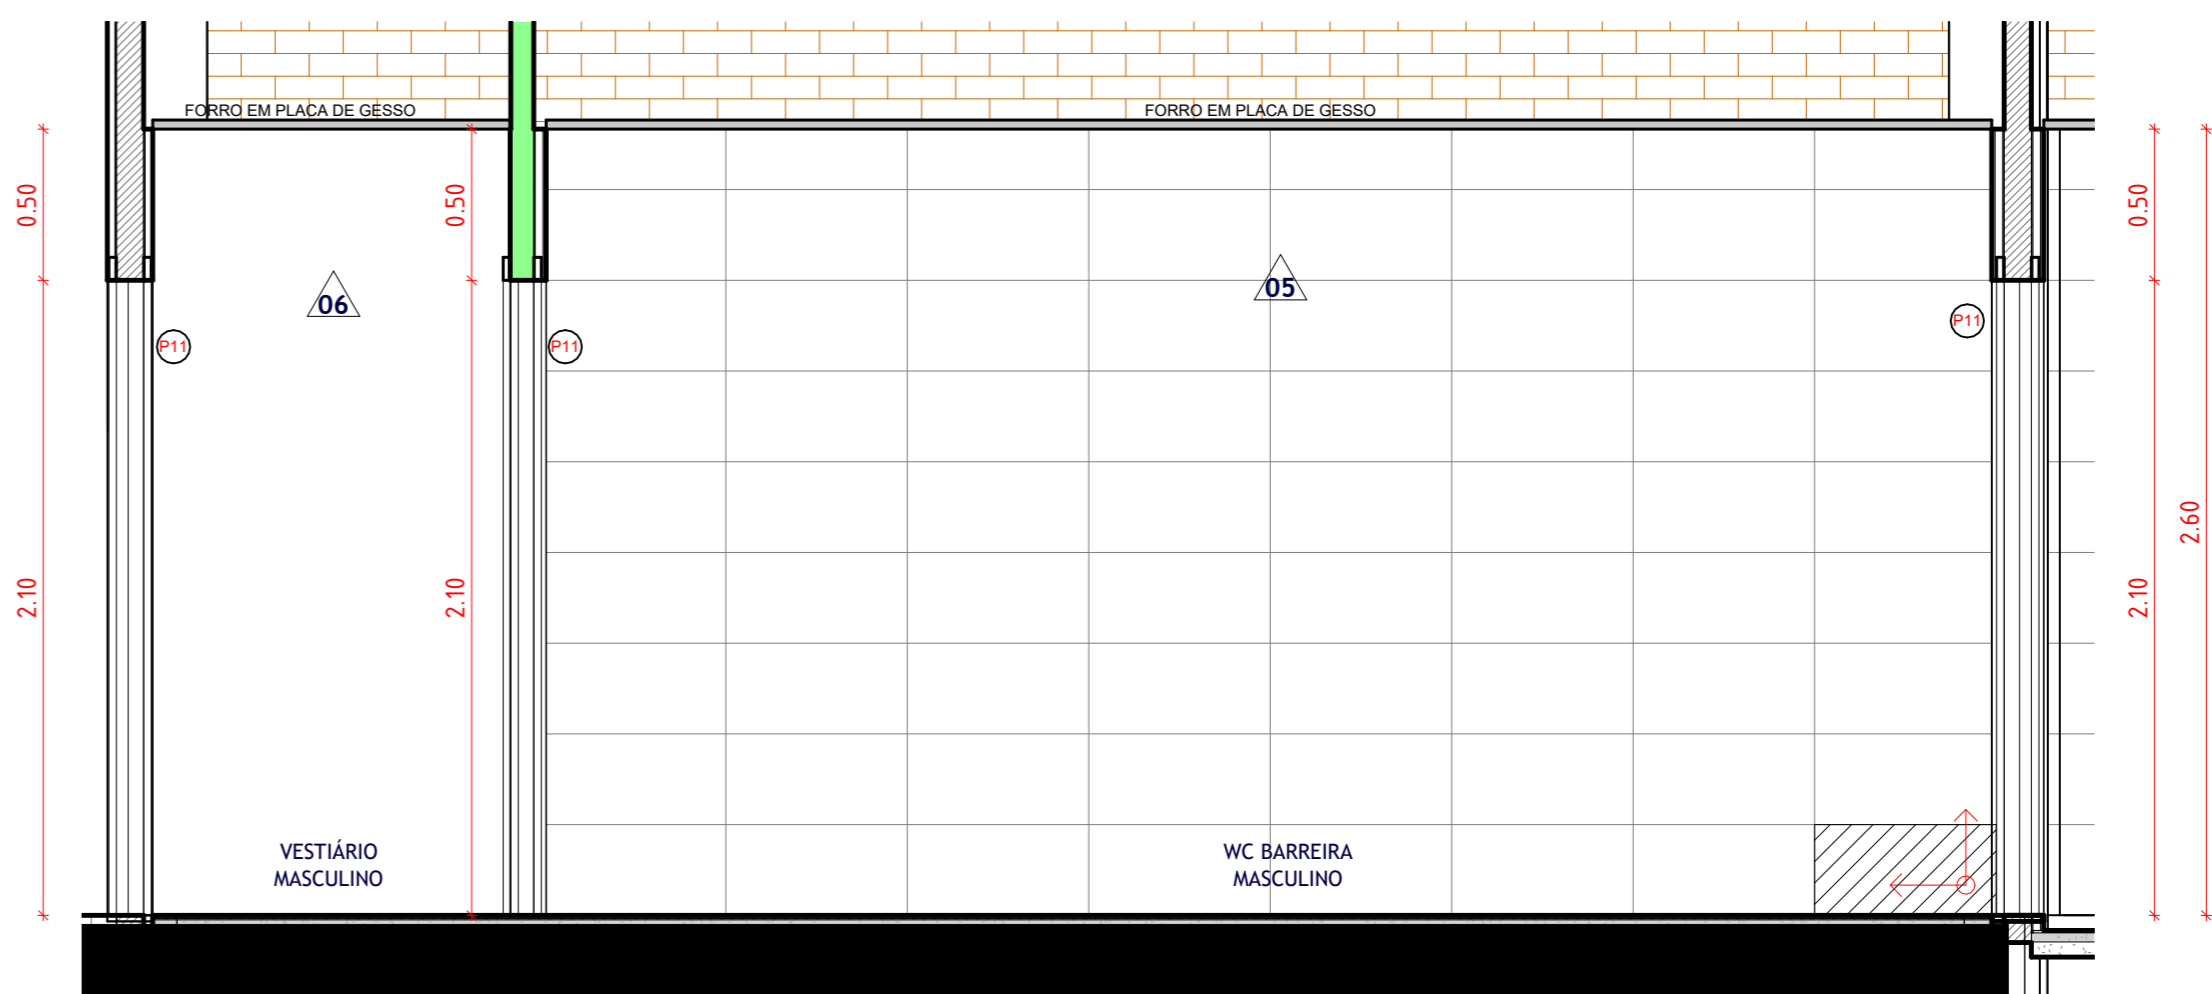


13 D08 - VISTA EE'

ESCALA 1:25

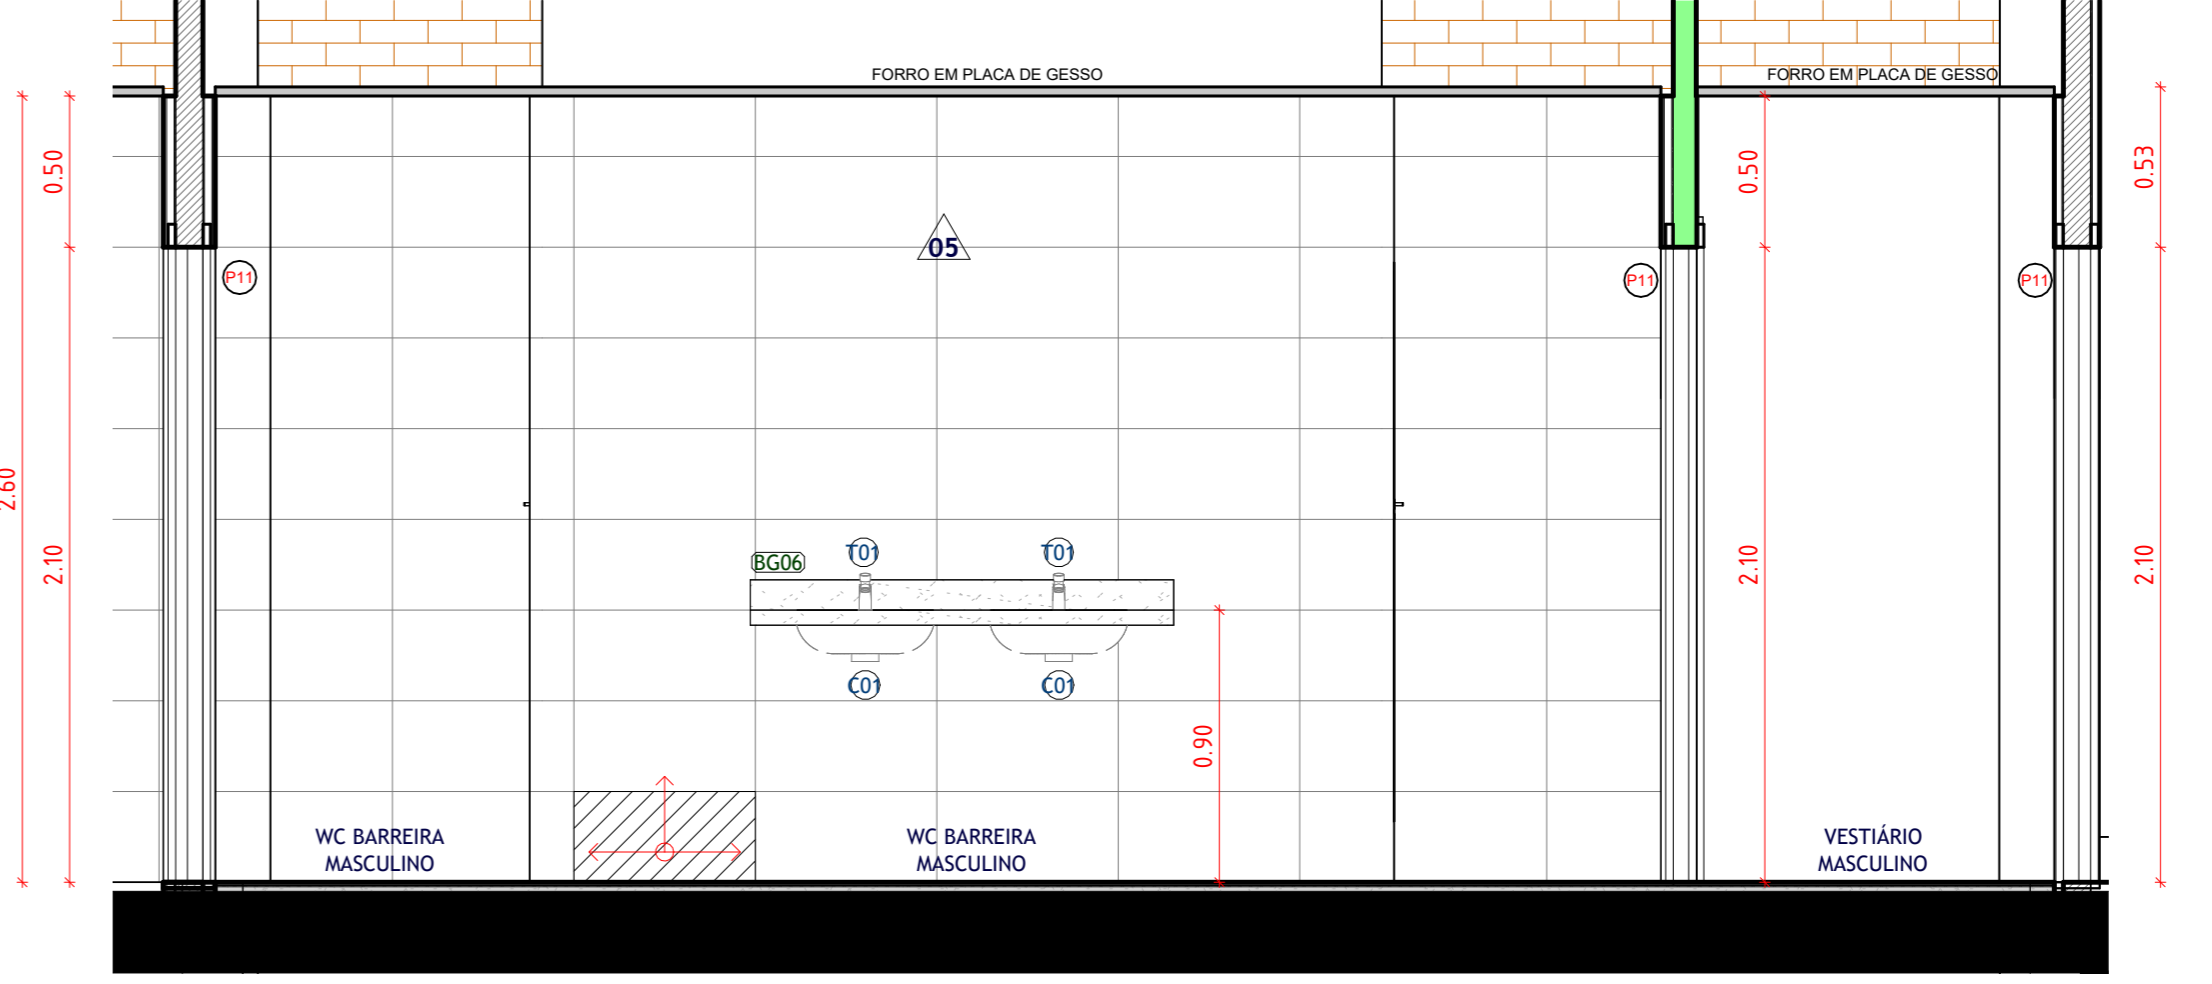


14 D08 - VISTA FF'

ESCALA 1:25

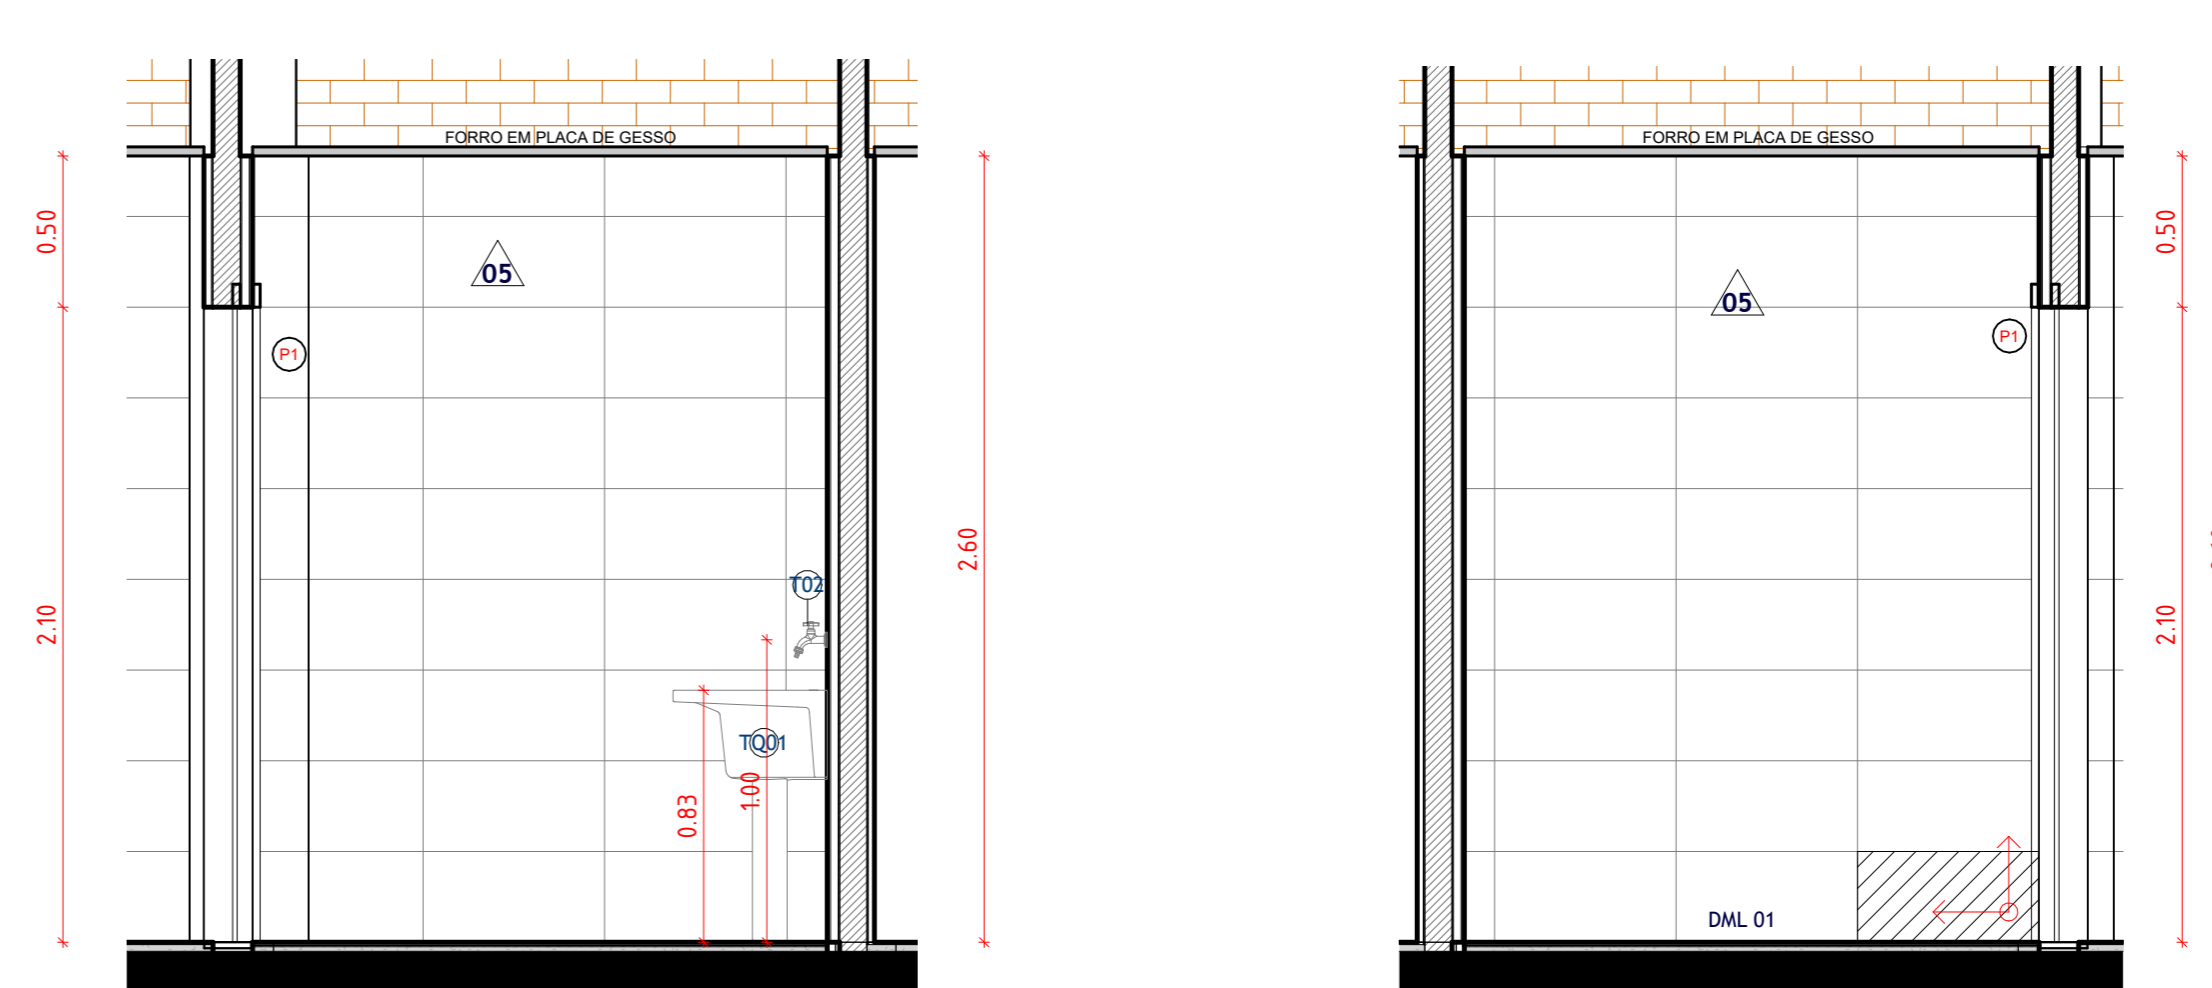

15 D08 - VISTA GG'

ESCALA 1:25

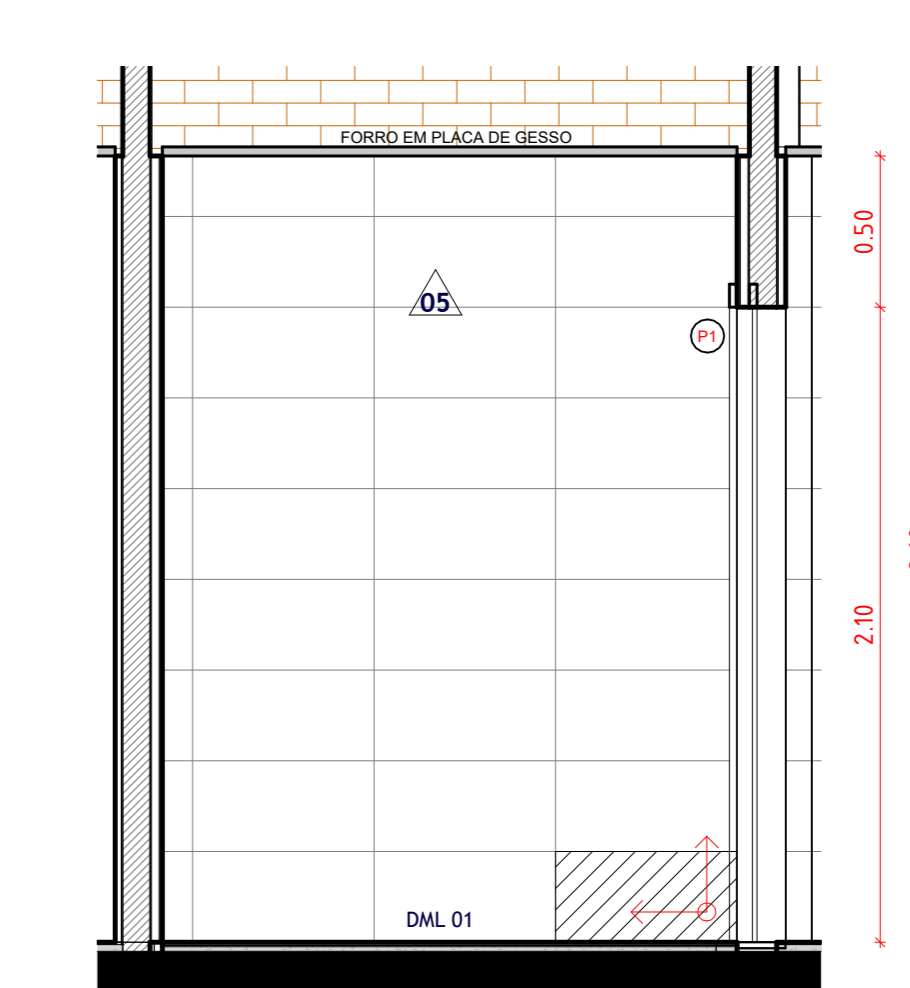

16 D08 - VISTA HH'

ESCALA 1:25

NOTA-CHAVE PAGINAÇÃO DE PISO E PAREDE:

A paginação das paredes deve seguir, rigorosamente, a paginação do piso.


NOTA-CHAVE BANCADAS:

Verificar todas as medidas in loco antes da fabricação e execução das bancadas. Todos os acabamentos das bancadas secas devem ser feitos a 45°.

NOTA-CHAVE ESPELHOS:

O projeto não contempla espelhos, pois é um item que não será contemplado no orçamento da edificação, podendo ser adicionado posteriormente no momento da equipagem.

R06	09/05/2025	REVISÃO PARA ATENDIMENTO AS SOLICITAÇÕES FEITAS PELA CEHAB.
R05	17/04/2025	REVISÃO PARA ATENDIMENTO AS SOLICITAÇÕES FEITAS PELA CEHAB.
R04	06/03/2025	REVISÃO PARA ATENDIMENTO AS SOLICITAÇÕES FEITAS PELA CEHAB.
R03	17/02/2025	REVISÃO PARA ATENDIMENTO AS SOLICITAÇÕES FEITAS PELA CEHAB: 1. Ajustes de acessibilidade para atendimento à NBR 9050; 2. Ajustes para atendimento aos itens apontados no check-list enviado pela CEHAB; 3. Ajustes para atendimento aos itens apontados na planta falada enviada pela CEHAB.
R02	24/01/2025	REVISÃO PARA ATENDIMENTO AS SOLICITAÇÕES FEITAS PELA APEVISA: 1. Nomeclatura no WC Alojamento marqueira e guarita; 2. Representação do bebedouro na recepção; 3. Separar consultório de criança do das mulheres. AJUSTES NO PROJETO DE ARQUITETURA: 1. Inserção de peças sanitárias faltantes; 2. Criação das tabelas de quantitativos; 3. Especificação dos materiais e itens; 4. Ajustes das tags de piso, parede, teto; 5. Inserção das tags de louças, metais, acessórios e bancadas; 6. Ajuste no WC Consult. Criança e WC Consult. Adultos; 7. Inserção de saboneteira, papelaria e lixeiras; 8. Ajustes no forro para alojamento das máquinas de exaustão/refrigeração; 9. Inserção de duchas higiênicas; 10. Inserção de piso fãtil; 11. Ajustes no carimbó. 12. Inserção de detalhamento de arquibancadas, bancadas e áreas molhadas.
R01	27/12/2024	REVISÃO PARA ATENDIMENTO AS SOLICITAÇÕES FEITAS PELA APEVISA
R00	05/12/2024	EMISSÃO INICIAL
REV	DATA	DESCRIÇÃO

Secretaria de Projetos Estratégicos  GOVERNO DO ESTADO DE PERNAMBUCO SECRETARIA DE PROJETOS ESTRATÉGICOS DO ESTADO DE PERNAMBUCO	
OBJETO	CONSTRUÇÃO DO COMPLEXO DA POLÍCIA CIENTÍFICA, LOCALIZADO NO MUNICÍPIO DE PETROLINA - PE
CONTRATANTE	Secretaria de Defesa Social - SDS
CONTRATADA	SEPE
LOCALIZAÇÃO	AV. PEDRINHAS, S/N, CIDADE UNIVERSITÁRIA, PETROLINA/PE
PROPRIETÁRIO	RESPONSÁVEL TÉCNICO
SDS - SECRETARIA DE DEFESA SOCIAL CNPJ: 02.765.040/0001-00	NOME: IRMA CAETANO DE HOLANDA LINS CAU-PE: A44249-7
PROJETISTA:	Fernanda Ventura CAU-PE: A35642-PE
Renatto Liberato CAU-PE: A28528-PE	João Wanderley CAU-PE: A32525-PE
Wilyane Fernanda CAU-PE: A35484-PE	
PROJETO DE ARQUITETURA - COMPLEXO DA POLÍCIA CIENTÍFICA DETALHAMENTO DE ÁREAS MOLHADAS ESCALA: 1:25 DATA: 09/05/25 COORDENADOR: GOVPE-SPP-PTN-L00-CPIC-GER-PE-ARQ-P000	
EMISSÃO: EXECUTIVO PRIMEIRA:	