



04 PLANTA DE IMPLANTAÇÃO  
ESCALA 1:100

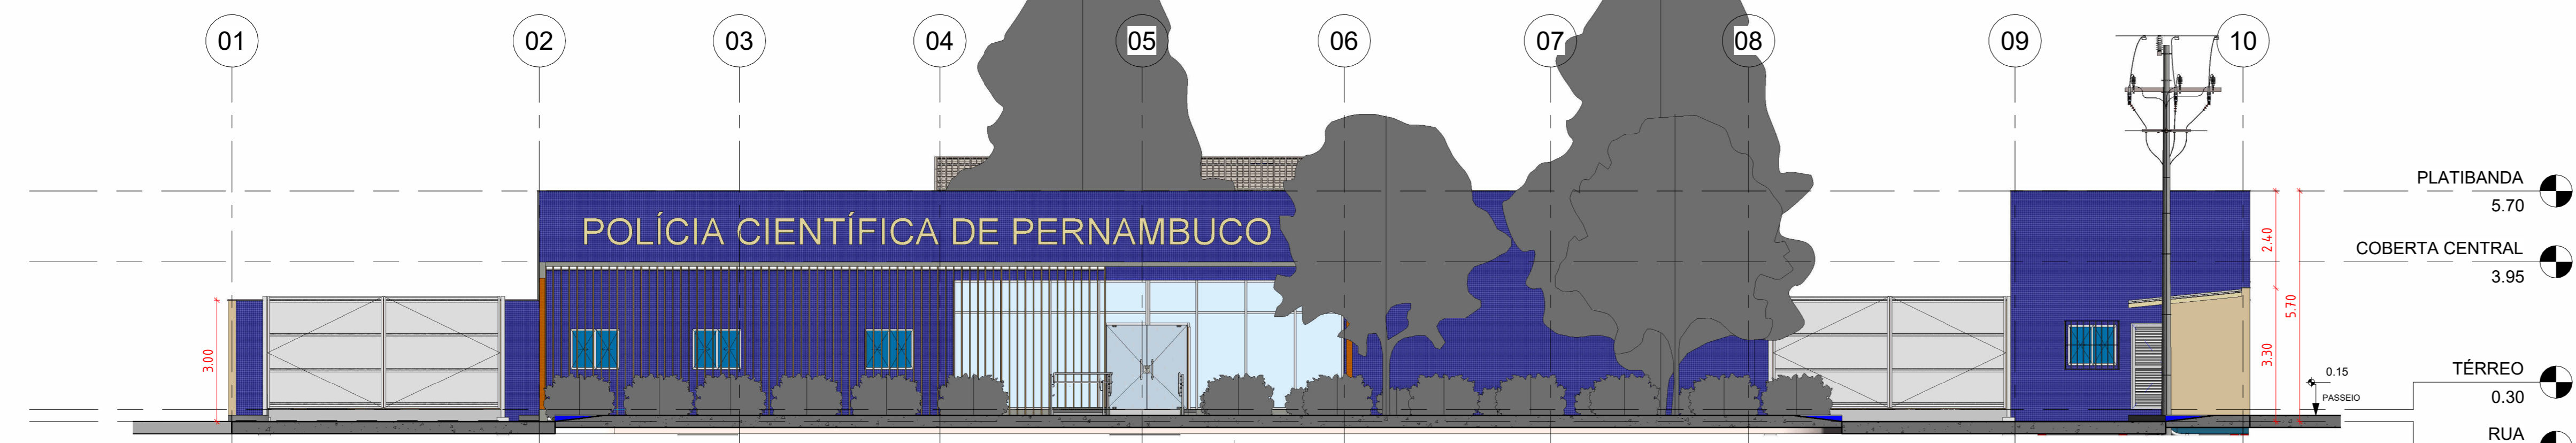


05 CORTE 01  
ESCALA 1:100

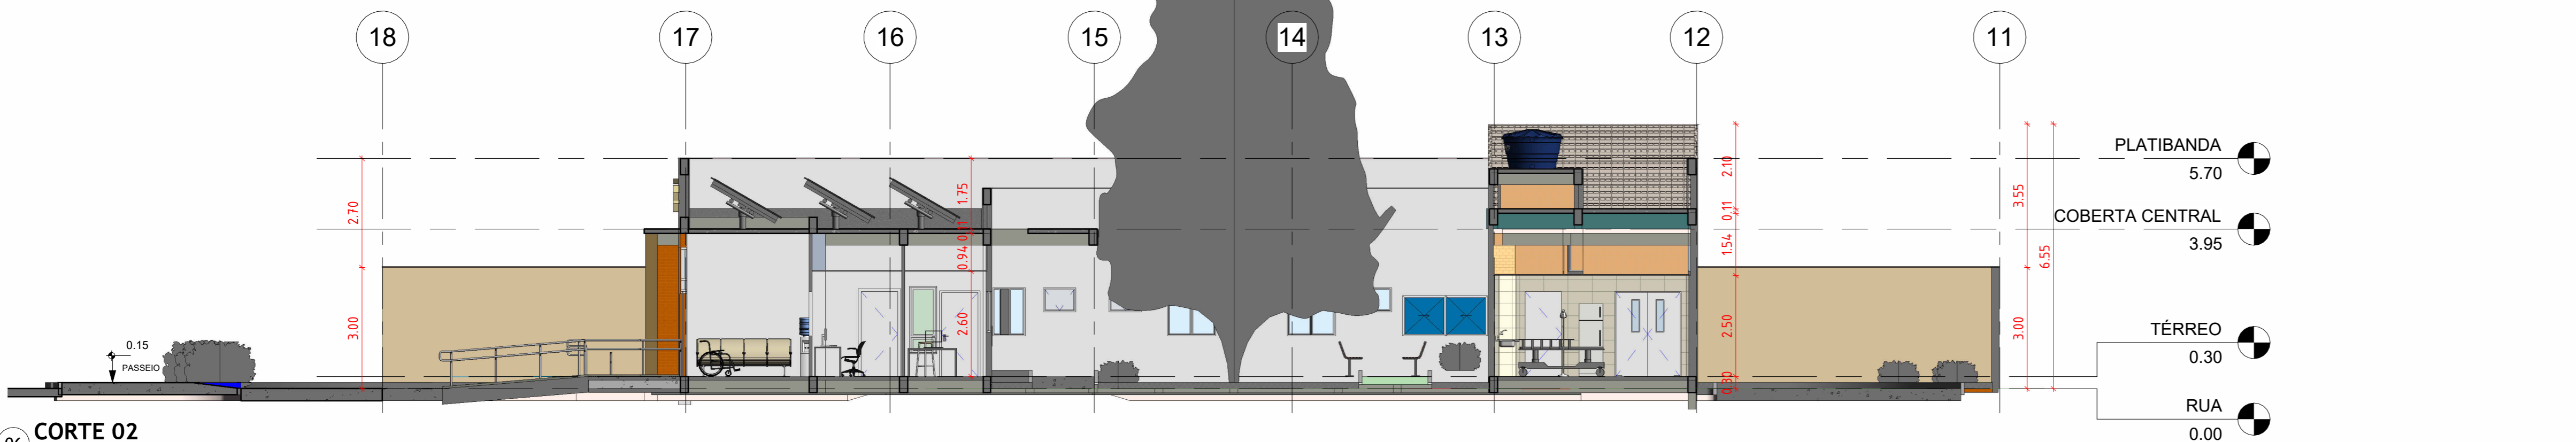

06 CORTE 02  
ESCALA 1:100



01 PERSPECTIVA  
ESCALA SEM ESCALA

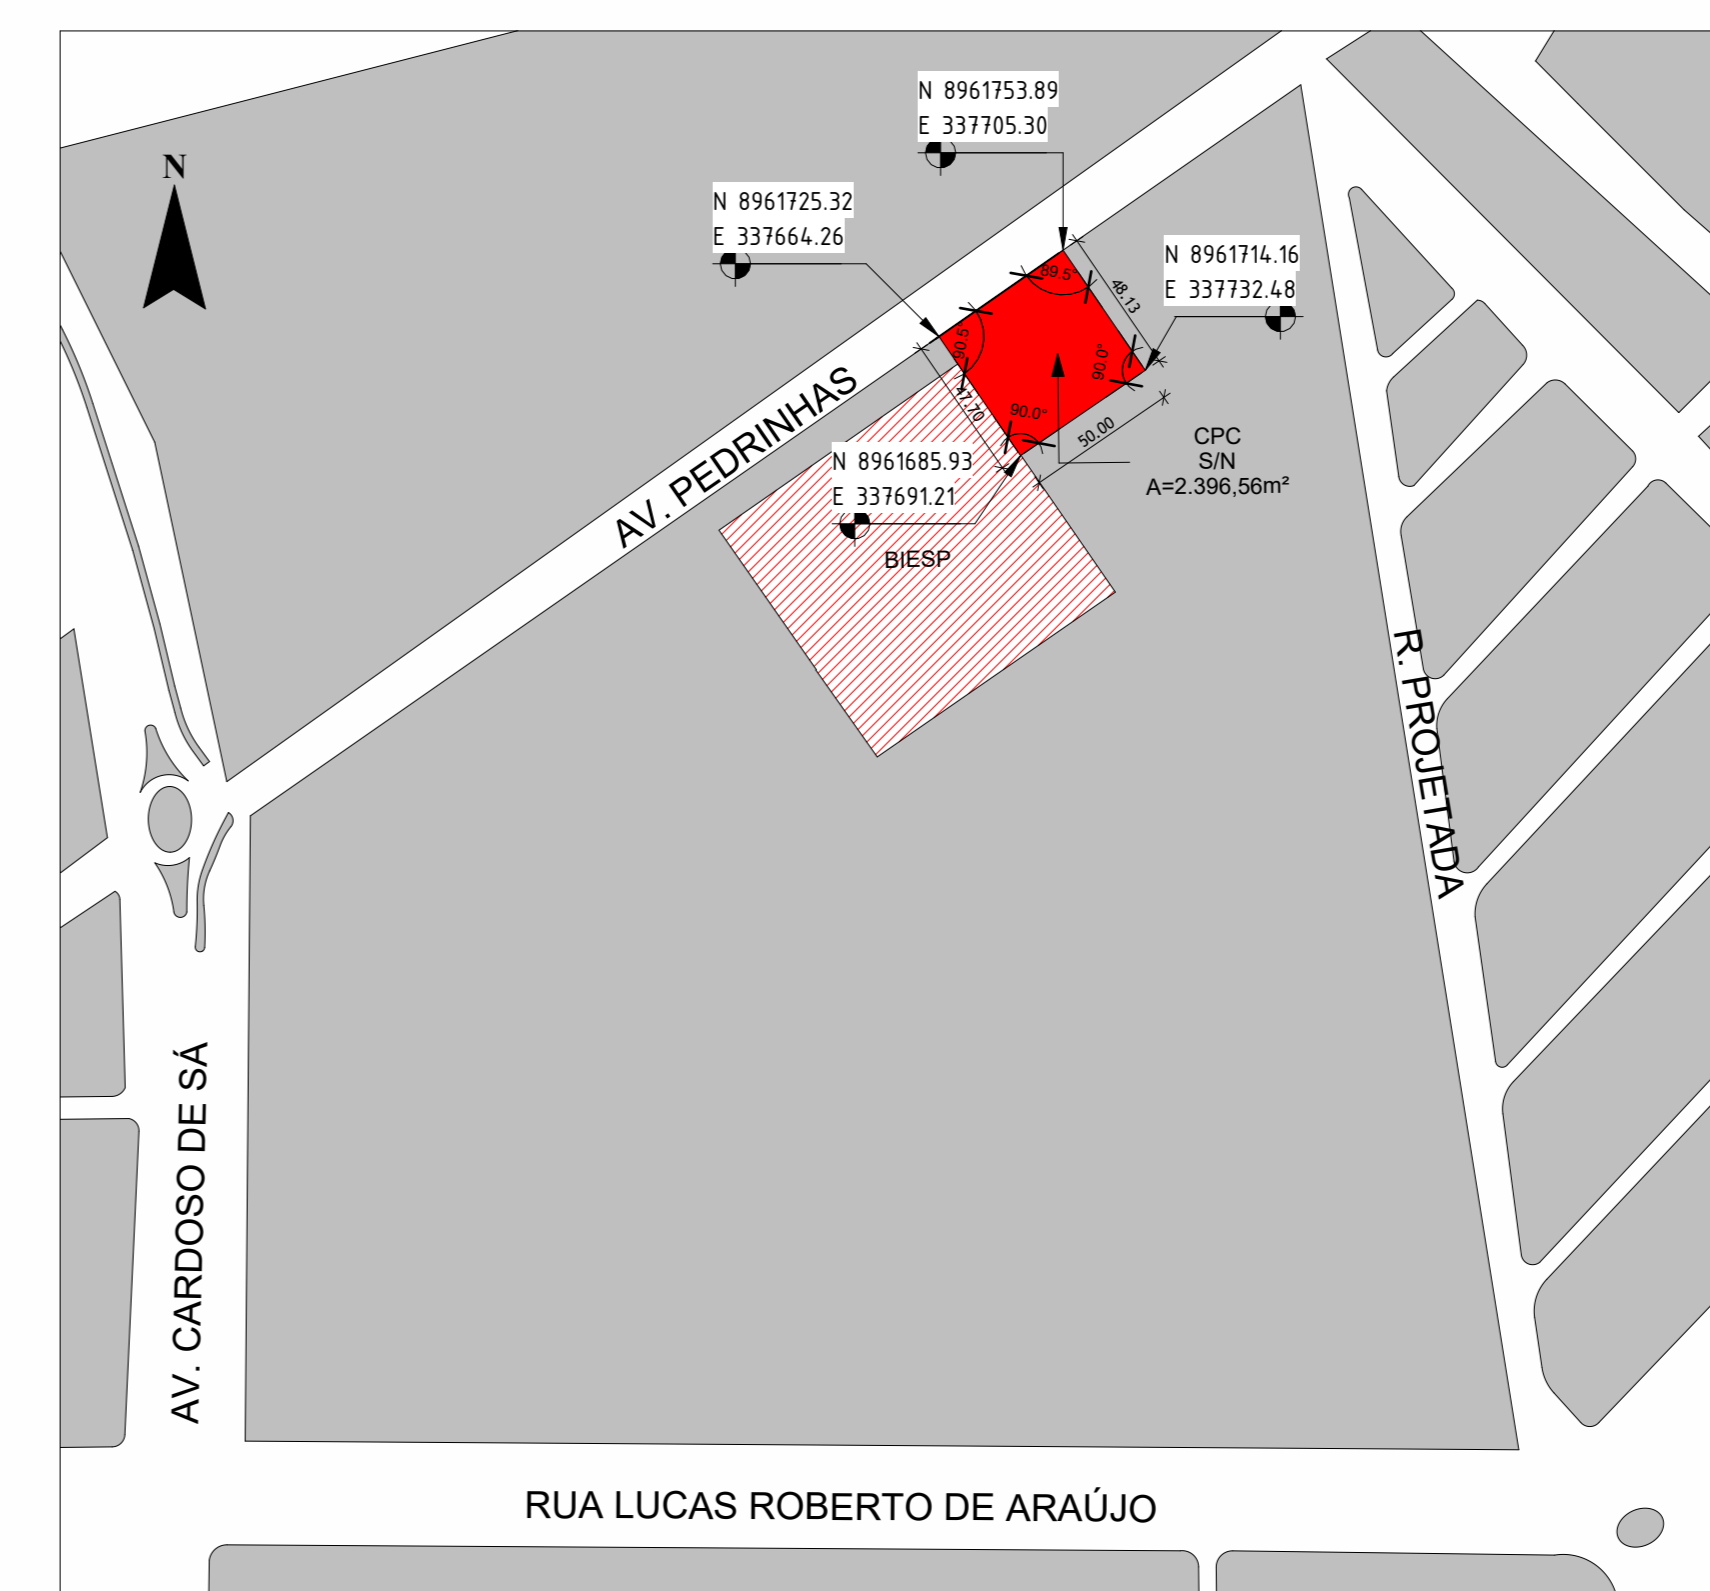

02 PLANTA DE SITUAÇÃO  
ESCALA 1:2500



03 LOCALIZAÇÃO  
ESCALA SEM ESCALA

QUADRO DE ESPECIFICAÇÕES - PISO		
REF.	DESCRIÇÃO	ÁREA (m²)
01	PISO INTERTRAVADO, COP BLOCO RETANGULAR COP NATURAL DE 20 X 10 CM, ESPESURA 5CM	126,91 m²
02	PISO INTERTRAVADO, COP BLOCO RETANGULAR COP NATURAL DE 20 X 10 CM, ESPESURA 5CM	33,28 m²

QUADRO DE ESPECIFICAÇÕES - PISO TÁTIL		
REF.	DESCRIÇÃO	QNT.
01	PISO TÁTIL ORIENTAL EM CONCRETO 25x25cm, NA COP AZUL, FIXADO COM ARGAMASSA A30	138
02	PISO TÁTIL DE ALTA EM CONCRETO 25x25cm, NA COP AZUL, FIXADO COM ARGAMASSA A30	85

QUADRO DE ESPECIFICAÇÕES - MEIO-FIO			
REF.	DESCRIÇÃO	QUANT. (m)	ALTURA (m)
01	MEIO-FIO EM TRECHO CURVO, CONFECCIONADO EM CONCRETO PRÉ-FABRICADO, DEPENDENDO DA INCLINAÇÃO DO TERRENO E BASE INFERIOR X BASE SUPERIOR X ALTURA, PARA DELIMITAÇÃO DE JARDIM, PISCINA OU PASSADOURO	18,16	0,30
02	MEIO-FIO EM TRECHO RETO, CONFECCIONADO EM CONCRETO PRÉ-FABRICADO, DEPENDENDO DA INCLINAÇÃO DO TERRENO E BASE INFERIOR X BASE SUPERIOR X ALTURA, PARA DELIMITAÇÃO DE JARDIM, PISCINA OU PASSADOURO	14,320	0,30

QUADRO DE ESPECIFICAÇÕES - VEGETAÇÃO		
REF.	DESCRIÇÃO	QUANT.
01	VEGET. ORNAMENTAL, TIPO DE REVO COM ALTURA DE 2,50M COM COPA DE DIÂMETRO MÍNIMO DE 50CM	2
02	ARBUSTO TIPO BROMÉLIA COM ALTURA DE 0,50M	15

QUADRO DE ESPECIFICAÇÕES - GRAMA		
REF.	DESCRIÇÃO	ÁREA (m²)
01	GRAMA ESMERALDA, SÃO CARLOS OU CURITIBANA, EM PLACAS	58,92 m²

**NOTA DE QUANTITATIVOS**  
1. Seguir o projeto padrão conforme indicado, tomando também os quantitativos nele apresentados.

**NOTA DE IMPLANTAÇÃO**  
1. Conferir cotas do projeto de implantação após a locação das coordenadas indicadas.

LEGENDA		QUADRO DE PARÂMETROS DA EDIFICAÇÃO	
	ASFALTO	ÁREA DO TERRENO	2.396,56m²
	INTERTRAVADO CINZA	ÁREA CONSTRUIDA PAVIMENTO TERREO	740,00m²
	PISO DE CONCRETO	ÁREA TOTAL DA EDIFICAÇÃO	740,00m²
	SOLO NATURAL	TAXA DE OCUPAÇÃO	30,99%
	ARBUSTO	COEFICIENTE DE UTILIZAÇÃO	0,30
	ARVORE DE PORTE MEDIO	QUANTIDADE DE PAV. (GABARITO)	1 pav. - 5,7m
		TAXA DE SOLO NATURAL	400,88m² - 19,26%
		VAGA DE ESTACIONAMENTO (Carros, motos, bicicletas e veículo foneário)	9x5+1+1 - 16
		PAVIMENTAÇÃO	813,99 m²
		PROJEÇÃO DE COBERTA	777,07 m²

QUADRO DE ÁREAS - BLOCO	
CENTRAL/PRINCIPAL	633,00m²
CASA DE MÁQUINAS	23,18m²
QUARTO	28,02m²
ALOJAMENTOS	31,06m²
GERADOR	13,26m²
LIXEIRA	10,58m²
TOTAL	740,00m²

REV.	DATA	DESCRIÇÃO
R01	09/05/2025	AJUSTES SOLICITADOS PELA CEHAB
R00	28/02/2025	EMISSÃO INICIAL

Secretaria de Projetos Estratégicos  
GOVERNO DO ESTADO DE PERNAMBUCO  
SECRETARIA DE PROJETOS ESTRATÉGICOS DO ESTADO DE PERNAMBUCO

OBJETO: CONSTRUÇÃO DO COMPLEXO DA POLÍCIA CIENTÍFICA, LOCALIZADO NO MUNICÍPIO DE PETROLINA - PE  
CONTRATANTE: Secretaria de Defesa Social - SDS  
CONTRATADA: SEPE  
LOCALIZAÇÃO: AV. PEDERINHAS, S/N, CIDADE UNIVERSITÁRIA, PETROLINA/PE  
PROPRIETÁRIO: RESPONSÁVEL TÉCNICO

SDS - SECRETARIA DE DEFESA SOCIAL  
CNPJ: 02.960.04/0001-00  
NOME: IRMA CAETANO DE HOLANDA LINS  
CAU-PE: A46249-7

PROJETISTAS:  
João Wanderley  
Cau nº A03245-1 PE  
Renato Liberato  
Cau nº A20926-0 PE  
Patrícia Ribeiro  
Cau nº A31116-6 PE

PROJETO DE IMPLANTAÇÃO - COMPLEXO DA POLÍCIA CIENTÍFICA  
PLANTA DE IMPLANTAÇÃO  
ESCALA: DATA: COORDENADOR:  
Como indicado: 09/05/25 GOVPE-SPP-PTN-L00-CPC-GER-PE-IMP-P000