

SINALIZAÇÃO DE ALERTA				
CÓDIGO	SÍMBOLO	SIGNIFICADO	FORMA E COR	APLICAÇÃO
S1		SAÍDA DE EMERGÊNCIA	SÍMBOLO: RETÂNGULO FUNDO: VERDE PICTOGRAMA: FOTOLUMINESCENTE	INDICAÇÃO DO SENTIDO (ESQUERDA OU DIREITA) DE UMA SAÍDA DE EMERGÊNCIA, ESPECIALMENTE PARA SER FIXADOS EM COLUNAS. DIMENSÕES MÍNIMAS: L x H
S2		SAÍDA DE EMERGÊNCIA	SÍMBOLO: RETÂNGULO FUNDO: VERDE PICTOGRAMA: FOTOLUMINESCENTE	INDICAÇÃO DO SENTIDO (ESQUERDA OU DIREITA) DE UMA SAÍDA DE EMERGÊNCIA. DIMENSÕES MÍNIMAS: L x H
S3		SAÍDA DE EMERGÊNCIA	SÍMBOLO: RETÂNGULO FUNDO: VERDE PICTOGRAMA: FOTOLUMINESCENTE	INDICAÇÃO DE UMA SAÍDA DE EMERGÊNCIA A SER ATINGIDA APÓS A PORTA, PARA INDICAR O SEU ACESSO
S12		SAÍDA DE EMERGÊNCIA	SÍMBOLO: RETÂNGULO FUNDO: VERDE MENSAGEM: "SAÍDA" OU MENSAGEM "SAÍDA" E PICTOGRAMA E/OU SETA DIRECIONAL. FOTOLUMINESCENTE. COM ALTURA DE LETRA SUPERIOR A 50MM	INDICAÇÃO DA SAÍDA DE EMERGÊNCIA, COM OU SEM COMPLEMENTAÇÃO DO PICTOGRAMA (SETA OU IMAGEM, OU AMBOS)


SINALIZAÇÃO GARANHUS
 1 : 25

SINALIZAÇÃO DE EQUIPAMENTOS DE COMBATE A INCÊNDIO E ALARME				
CÓDIGO	SÍMBOLO	SIGNIFICADO	SIGNIFICADO	APLICAÇÃO
E5		EXTINTOR DE INCÊNDIO	SÍMBOLO: QUADRADO FUNDO: VERMELHO PICTOGRAMA: FOTOLUMINESCENTE	INDICAÇÃO DE LOCALIZAÇÃO DOS EXTINTORES DE INCÊNDIO
E17		SINALIZAÇÃO DE SOLO PARA EQUIPAMENTOS DE COMBATE A INCÊNDIO (EXTINTORES E ALARME)	SÍMBOLO: QUADRADO (QUADRADO) FUNDO: VERMELHO CORTE: AMARELO (LARGURA = 10,00)	USADO PARA INDICAR A LOCALIZAÇÃO DOS EQUIPAMENTOS DE COMBATE A INCÊNDIO E ALARME, PARA EVITAR A SUA OBSTRUÇÃO

Simbologia dos Extintores
 1 : 20

SÍMBOLOS - EXTINTOR DE INCÊNDIO	
	EXTINTOR DE PÓ QUÍMICO COM CAPACIDADE INDICADA EM PLANTA.

SÍMBOLOS - ILUMINAÇÃO DE EMERGÊNCIA	
	ILUMINAÇÃO DE EMERGÊNCIA AUTÔNOMA (OW INCANDESCENTES) COM AUTONOMIA MÍNIMA PARA 01 HORA DE FUNCIONAMENTO

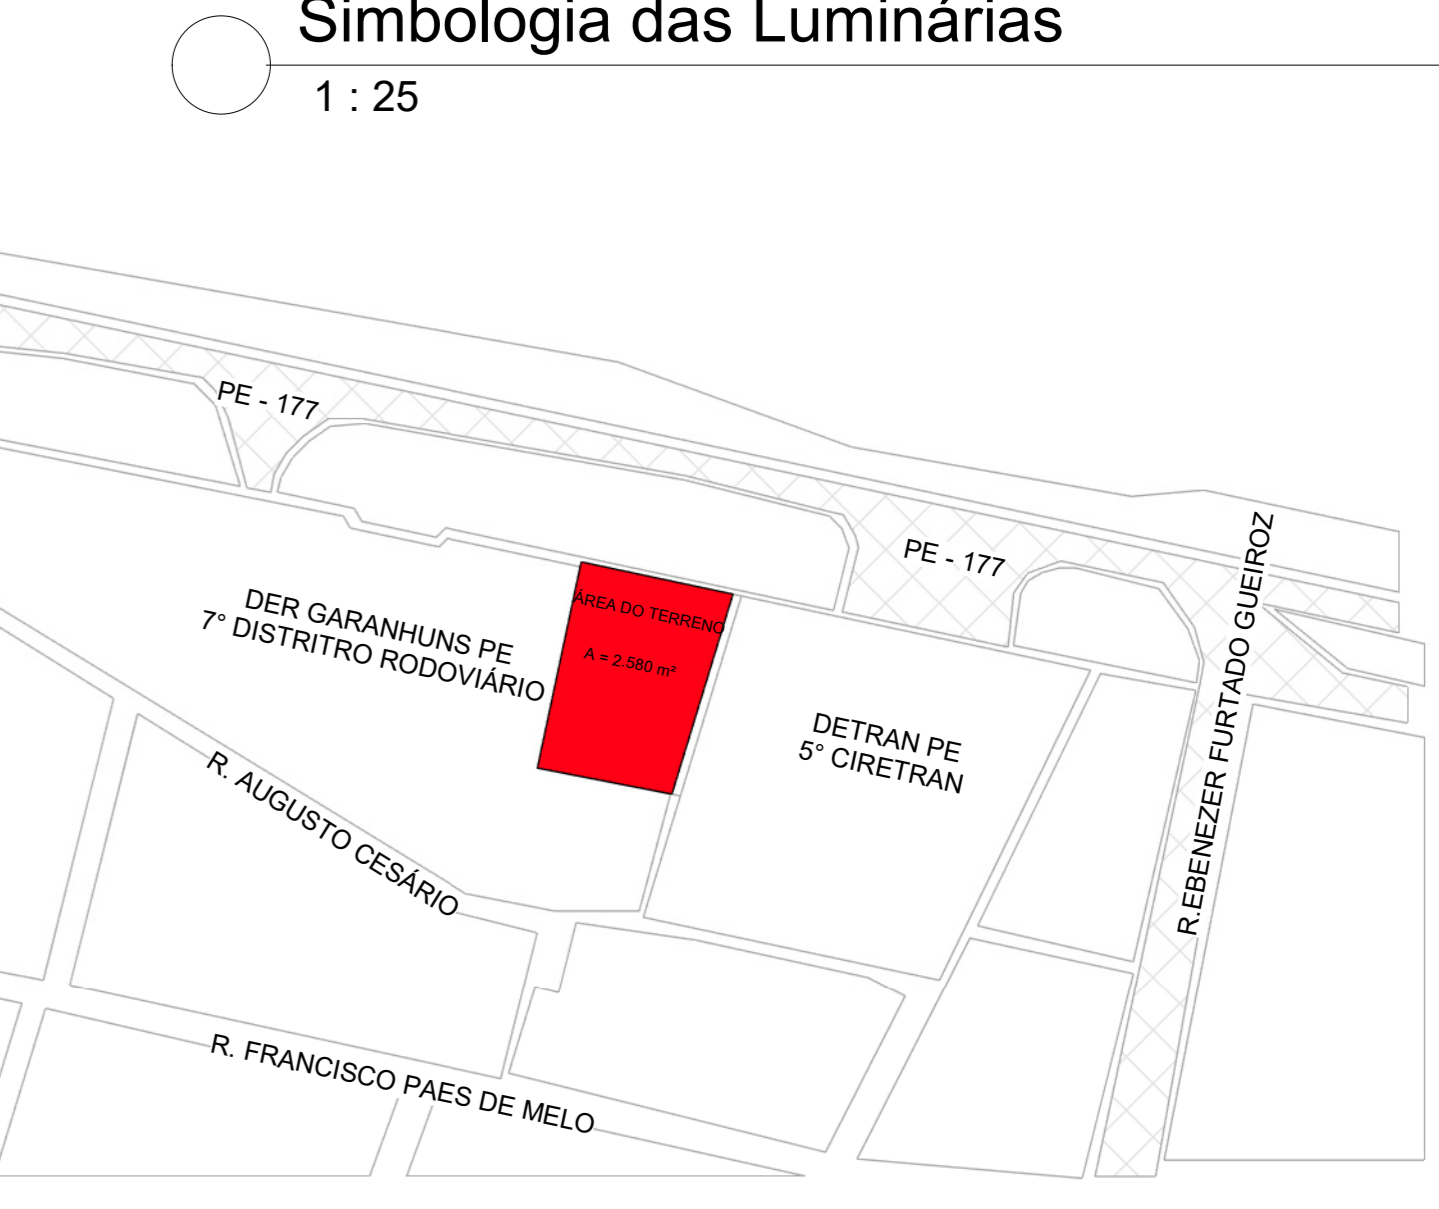

2 situação
 1 : 1250

1 PLANTA BAIXA TÉRREO
 1 : 125

3 PLANTA DE COBERTA
 1 : 125



LOCALIZAÇÃO
 1 : 75
 OBS: ESSA PLANTA É PARA AUXILIAR NA VISITA TÉCNICA DO CMBPE, IDENTIFICANDO O TERRENO

QUADRO DE ÁREAS DA EDIFICAÇÃO	
ÁREA DO TERRENO	2.850,00 m ²
ÁREA CONSTRUÍDA	740,00 m ²
PROJEÇÃO DA COBERTA	777,07 m ²

Quadro de Areas
 1 : 35

REV.	VERSÃO INICIAL	DATA	EXEC.	REVIF.	APROV.
00	VERSÃO INICIAL	MAR/25	26/03/2025.		

Secretaria de Turismo e Lazer	GOVERNO DO ESTADO DE PERNAMBUCO SECRETARIA DE PROJETOS ESTRATÉGICOS DE PERNAMBUCO - SEPE ESCRITÓRIO DE PROJETOS
-------------------------------	--

PROJETO DE IMPLANTAÇÃO DO COMPLEXO DA POLÍCIA CIENTÍFICA EM GARANHUNS-PE.

CONTRATANTE: SECRETARIA DE PROJETOS ESTRATÉGICOS (SEPE)	CONTRATO:
ENDEREÇO: PE 117 - SEVERIANO MORAIS FILHO, GARANHUNS-PE	ETAPA: PROJETO BÁSICO
SECRETÁRIO EXECUTIVO: VICTOR PALACIO CREA-PE nº 181247081	RESP. TÉCNICO: MATHEUS PONTES ANDRADE AZEVEDO CREA-PE nº 181261258
DISCIPLINA: PROJETO DE PREVENÇÃO E COMBATE A INCÊNDIO	
CONTEÚDO: PLANTA DE BAIXA, COBERTA, SITUAÇÃO E LOCALIZAÇÃO	PRONCHIA: PCI 01/02
ESCALA: INDICADA	DATA: MARÇO/2025
CODIFICAÇÃO: GOVPE-SDS-GAR-LIB-CPC_GAR-B-PCI-P001-R0	