


2 PLANTA DE LOCAÇÃO E COBERTA  
 ESCALA: 1/200

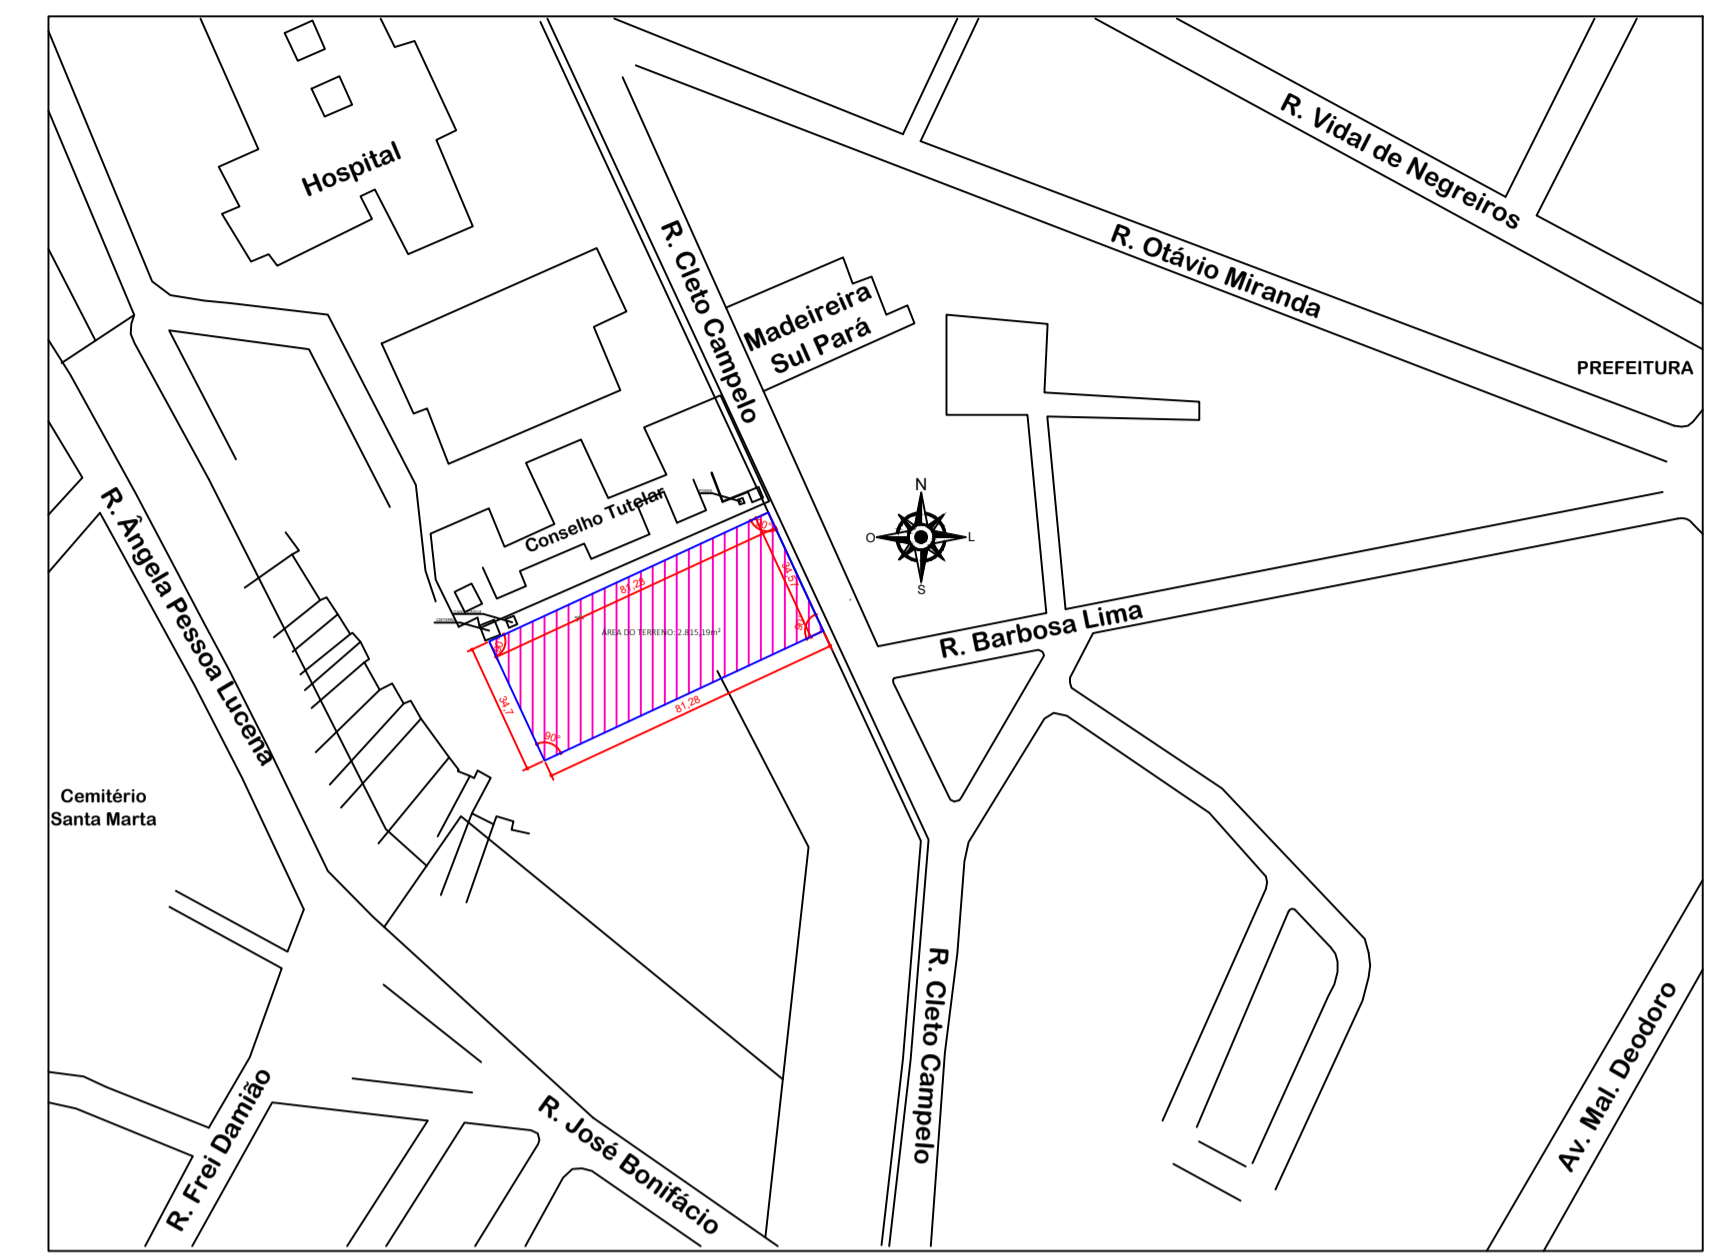

1 PLANTA DE SITUAÇÃO  
 ESCALA: 1/2000

TERRENO	ÁREA m <sup>2</sup>	
SOLO NATURAL	ÁREA m <sup>2</sup>	
ÁREA VERDE	ÁREA m <sup>2</sup>	
BLOCO	ÁREA COBERTA	ÁREA CONSTRUÍDA
BLOCO PRINCIPAL	670,51 m <sup>2</sup>	646,38 m <sup>2</sup>
GUARITA	18,12 m <sup>2</sup>	18,12 m <sup>2</sup>
LIXEIRA	6,39 m <sup>2</sup>	6,39 m <sup>2</sup>
CRM	3,00 m <sup>2</sup>	3,00 m <sup>2</sup>
CASA DE BOMBAS	5,95 m <sup>2</sup>	5,95 m <sup>2</sup>
TOTAL	703,97 m <sup>2</sup>	679,84 m <sup>2</sup>

QUADRO DE SIMBOLOGIA	
EXTINTORES	
	EXTINTOR PORTÁTIL DE PÓ QUÍMICO SECO - CAPACIDADE INDICADA EM PLANTA
	EXTINTOR PORTÁTIL TIPO K
SINALIZAÇÃO DE EMERGÊNCIA	
	PLACA FOTOLUMINESCENTE DE SINALIZAÇÃO DE SAÍDA DE EMERGÊNCIA - DIMENSÕES EM PLANTA
	PLACA FOTOLUMINESCENTE DE SINALIZAÇÃO DE ROTA DE FUGA EM FRENTE - DIMENSÕES EM PLANTA
	PLACA FOTOLUMINESCENTE DE SINALIZAÇÃO DE ROTA DE FUGA LATERAL DIREITA - DIMENSÕES EM PLANTA
	PLACA FOTOLUMINESCENTE DE SINALIZAÇÃO DE ROTA DE FUGA LATERAL ESQUERDA - DIMENSÕES EM PLANTA
ILUMINAÇÃO DE EMERGÊNCIA	
	BLOCO AUTÔNOMO DE ILUMINAÇÃO DE EMERGÊNCIA (500lm) PARA ACLARAMENTO COM AUTONOMIA MÍNIMA DE DUAS HORAS, INSTALADO NO FORRO OU NO TETO - FLUXO LUMINOSO INDICADO EM PLANTA
	BLOCO AUTÔNOMO DE ILUMINAÇÃO DE EMERGÊNCIA (500lm) PARA ACLARAMENTO COM AUTONOMIA MÍNIMA DE DUAS HORAS, INSTALADO NA PAREDE A 2,60M DE ALTURA EM RELAÇÃO AO PISO ACABADO - FLUXO LUMINOSO INDICADO EM PLANTA

-VER NOTAS DO PROJETO NA PLANTA 01

REV.	DESCRIÇÃO	DATA	EXEC.	VERIF.	APROV.
01	VERSÃO INICIAL	JAN/25			

GOVERNO DO ESTADO DE PERNAMBUCO  
 SECRETARIA DE PROJETOS ESTRATÉGICOS DE PERNAMBUCO - SEPE  
 ESCRITÓRIO DE PROJETOS

OBJETIVO:  
 PROJETO DE IMPLANTAÇÃO DA SEÇÃO DE BOMBEIROS MILITAR

CONTRATANTE:  
 Secretaria de Projetos Estratégicos

LOCALIZAÇÃO:  
 Rua Cleto Campelo, Bom Conselho/PE

PROPRIETÁRIO:  
 Ana Paula Cascão  
 CAU nº 1801292353 PE

RESP. TÉCNICO:  
 ANDRÉIA BATISTA RIBEIRO  
 CREA nº 1621514218

DISCIPLINA:  
 PROJETO DE PREVENÇÃO E COMBATE A INCÊNDIO

CONTEÚDO:  
 PLANTA DE SITUAÇÃO  
 PLANTA DE LOCAÇÃO E COBERTA

PRANCHA:  
 01/08 R01

ESCALA INDICADAS: JAN / 2025  
 CODIFICAÇÃO: GOVPE-SPS-BCD-L00-SEC\_BDM-8-INC-P001-R11