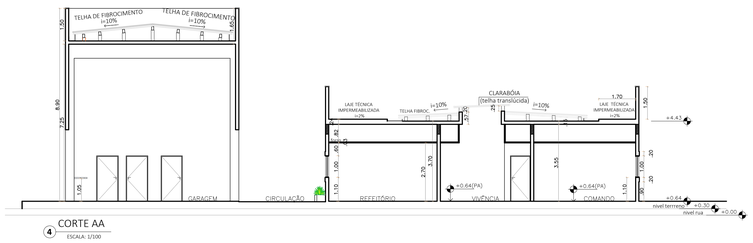

4 CORTE AA
ESCALA: 1/100

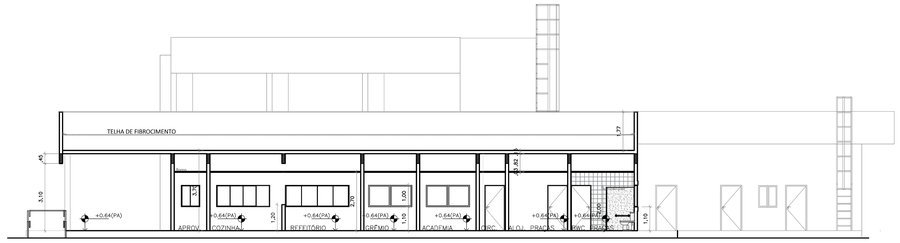

5 CORTE BB
ESCALA: 1/100

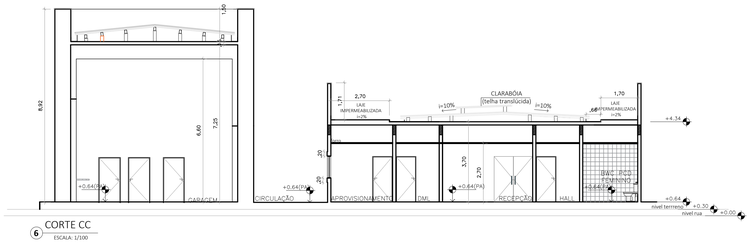

6 CORTE CC
ESCALA: 1/100

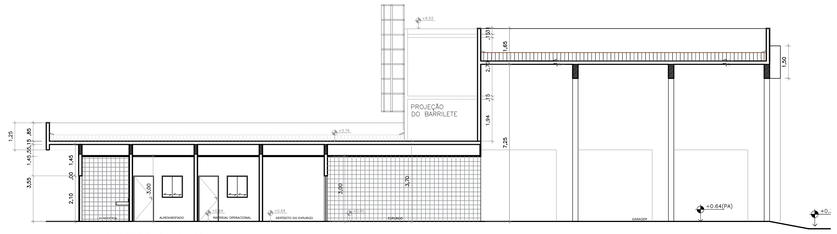

7 CORTE DD: BLOCO PRINCIPAL
ESCALA: 1/100

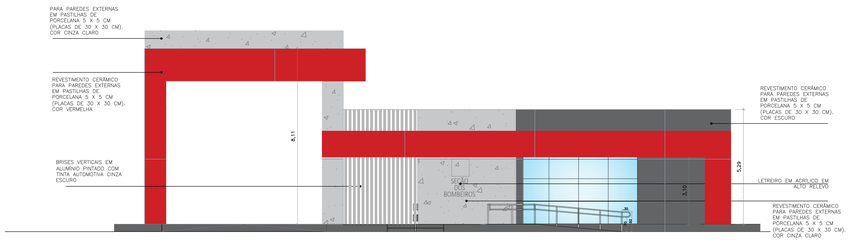

8 FACHADA A: BLOCO PRINCIPAL
ESCALA: 1/100

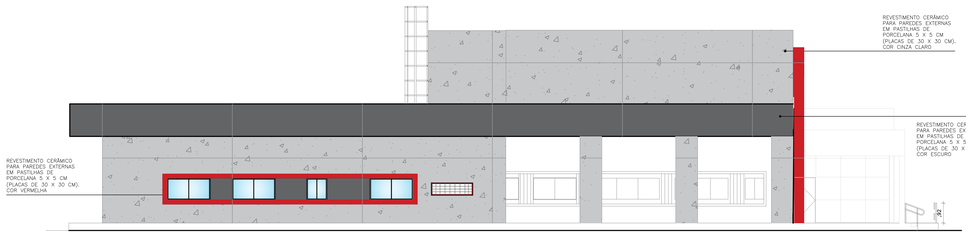

9 FACHADA B: BLOCO PRINCIPAL
ESCALA: 1/100

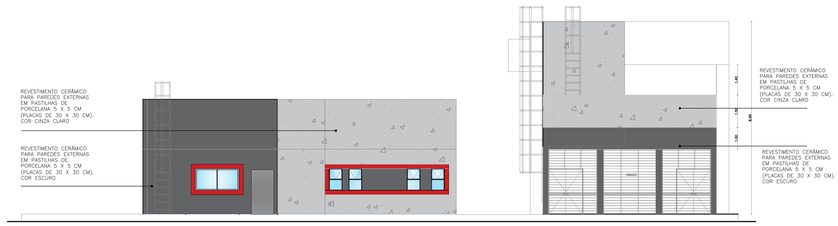

11 FACHADA C: BLOCO PRINCIPAL
ESCALA: 1/100

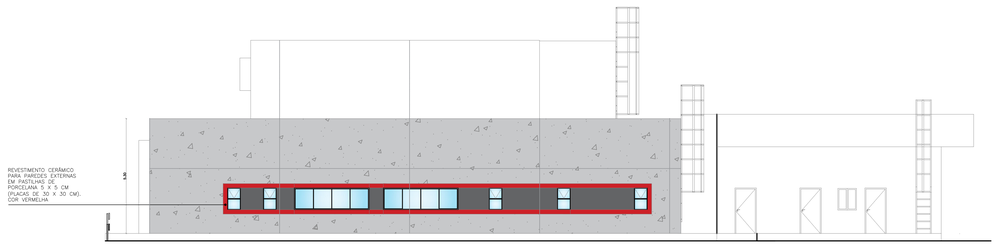

12 FACHADA D: BLOCO PRINCIPAL
ESCALA: 1/100

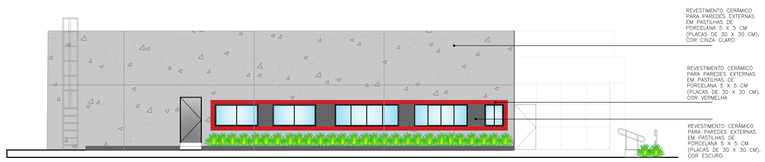

10 FACHADA E: BLOCO PRINCIPAL
ESCALA: 1/100

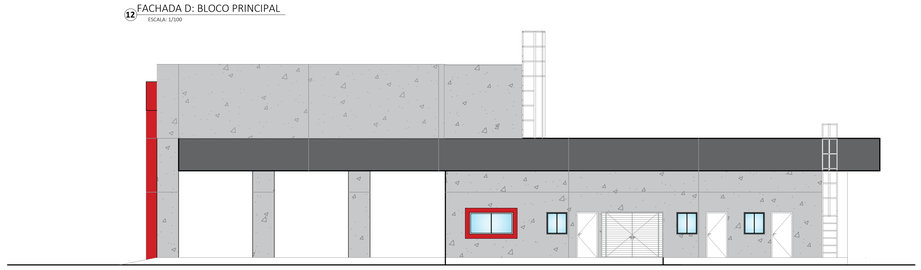

13 FACHADA F: BLOCO PRINCIPAL
ESCALA: 1/100

REV.	DATA	DESCRIÇÃO	ELAB.	APROV.

Secretaria de Projetos Estratégicos

GOVERNO DO ESTADO DE PERNAMBUCO
SECRETARIA DE PROJETOS ESTRATÉGICOS DE PERNAMBUCO - SEPE
ESCRITÓRIO DE PROJETOS

OBJETO:
PROJETO PADRÃO
SEÇÃO DE BOMBEIROS MILITAR

CONTRATANTE:
Secretaria de Projetos Estratégicos (SEPE)

CONTRATADA:
-

LOCALIZAÇÃO: Rua Cleto Campelo, Município de Bom Conselho - PE CEP.: 55.330-000

ETAPA:
Projeto Básico

PROPRIETÁRIO

RESP. TÉCNICO:
Ana Paula Cascão
CAU: A768669

RESP. TÉCNICO:
gov.br Documento assinado digitalmente
MARIA ELISA DE LEMOS GUIA
Data: 19/06/2025 10:41:53-0300
Verifique em https://validar.iti.gov.br

Maria Elisa de Lemos Guia
CAU: A28727-0

DISCIPLINA:
PROJETO PADRÃO DE ARQUITETURA

CONTEÚDO:
BLOCO PRINCIPAL -CORTES E FACHADAS

PRANCHA:
03/06

ESCALA:
INDICADA

DATA:
JUNHO/25

CODIFICAÇÃO:
GOVPE-SPS-PROJ-PAD.-L00-SEC_BOM-B-ARQ-R02_R2-P6