DETALHE GENÉRICO TUBULAÇÕES ENTERRADAS

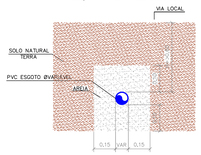

ESC.: SEM

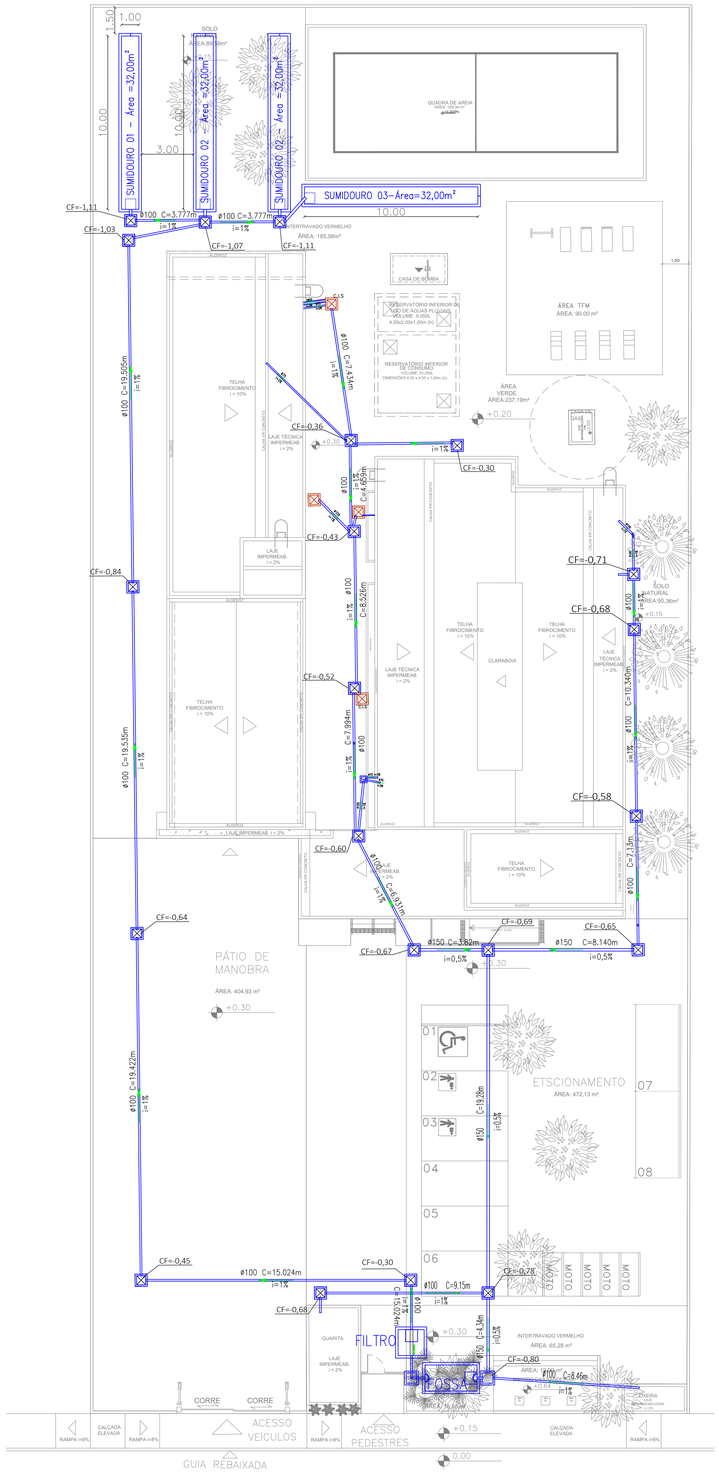

LOCAÇÃO DOS COLETORES DE ESGOTO

Escala _____ 1/125

LEGENDA

- TUBO PVC SÉRIE NORMAL ESGOTO
- CAIXA DE INSPEÇÃO DE ESGOTO
- CAIXA SIFONADA
- CF=X,XX – COTA DE FUNDO DA CAIXA

Nota*: Destino final de drenagem vê projeto específico

OBS:

Todas as tubulações estão descritas em "mm".

Recomendam-se as seguintes declividades mínimas segundo a NBR 8160:

a) 2% para tubulações de esgoto com diâmetro nominal igual ou inferior a ø75mm;

b) 1% para tubulações de esgoto com diâmetro nominal igual a ø100mm;

c) 0,5% para tubulações de esgoto com diâmetro nominal igual ou superior a ø150mm;

PVC Soldável branco

Quant.	Und.	Dimensão	Descrição
0.74	m	40mm	Tubo PVC Soldável branco
2.69	m	50mm	Tubo PVC Soldável branco
9.84	m	75mm	Tubo PVC Soldável branco
183.46	m	100mm	Tubo PVC Soldável branco
39.30	m	150mm	Tubo PVC Soldável branco
1	pc	100mm	Joelho 45
4	pc	100mm	Luva

Caixas Diversas

Quant.	Und.	Dimensão	Descrição
1	pc	700 x 400mm	Caixa de Gordura 126L
27	pc	800 x 800mm	Caixa de Inspeção 80x80

REV.	DATA	DESCRIÇÃO	ELAB.	APROV.

Secretaria de Projetos Estratégicos

GOVERNO DO ESTADO DE PERNAMBUCO
SECRETARIA DE PROJETOS ESTRATÉGICOS DE PERNAMBUCO - SEPE
ESCRITÓRIO DE PROJETOS

OBJETO: **PROJETO DE IMPLANTAÇÃO SEÇÃO DE BOMBEIROS MILITAR**

CONTRATANTE: **Secretaria de Projetos Estratégicos (SEPE)**

CONTRATADA: -

LOCALIZAÇÃO: Rua Cleto Campelo, Município de Bom Conselho - PE CEP.: 55.330-000

ETAPA: Projeto Básico

PROPRIETÁRIO: Ana Paula Cascão
CAU: A768669

RESP. TÉCNICO: Documento assinado digitalmente
ADRIANA ALVES DA SILVA PRADO
Data: 03/06/2025 11:38:59-0300
Verifique em https://validar.iti.gov.br

Adriana Alves da Silva Prado
CREA: 1809697808PE

DISCIPLINA: PROJETO DE INSTALAÇÕES HIDROSSANITÁRIAS

CONTEÚDO: IMPLANTAÇÃO - ESGOTO

PRANCHA: 02/04 R0

ESCALA:	DATA:	CODIFICAÇÃO:
1/125	JAN/25	GOVPE-SPS-BCD-L00-SEC_BOM-B-IMPL_HID-P002-R0.dwg