

AV. ADRIANO DUQUE DE GODOY SOUZA

UPAE

RUA QUATORZE DE JULHO

RUA TRINTA E UM DE MARÇO

- Legenda:
- MFC — Meio Fio tipo MFC-05 (DNIT)
 - MFC — Meio Fio tipo MFC-06 (DNIT)
 - - - - - Canaleta Existente
 - Tubo PEAD
 - Boca de Ala
 - Boca de Lobo
 - Poço de Visita

REV.	VERSÃO INICIAL	MAI/25	DIMITRIUS	TAINÁ	ANDRÉ
	DESCRÇÃO	DATA	EXEC.	VERIF.	APROV.

SECRETARIA DE PROJETOS ESTRATÉGICOS






GOVERNO DO ESTADO DE PERNAMBUCO
SECRETARIA DE PROJETOS ESTRATÉGICOS DE PERNAMBUCO - SEPE
ESCRITÓRIO DE PROJETOS

OBJETO:
PROJETO BÁSICO DE IMPLANTAÇÃO DE CENTRO ESPECIALIZADO EM REABILITAÇÃO (CER) NO MUNICÍPIO DE SERRA TALHADA/PE

CONTRATANTE: Secretaria de Projetos Estratégicos	CONTRATADA: -
LOCALIZAÇÃO: Serra Talhada - Rua Quatorze de Julho, SN, Centro, Serra Talhada/PE	ESTRAT. Projeto Básico
COORDENADOR DO PROJETO: André Luiz Lira Santos RNP: PE034654D	RESP. TÉCNICO: Priscila G. C. Barbosa CREA: 0516080695
	PROJETA(S): Dimitrius Freire RNP 1820731162

DISCIPLINA: PROJETO DE DRENAGEM		PRIMEIRA:
CONTEÚDO: PLANTA		PRIMEIRA:
INDICADA	DATA: MAI / 2025	PRIMEIRA:
	CODIFICAÇÃO: ACAD-GOPE-SEE-158-LOD-CER-GER-PE-DRE-P001.dwg	PRIMEIRA: PD/01 R00

OBS: Para garantir a correta execução dos projetos, deverão necessariamente ser elaborados todos os estudos e projetos executivos deste Projeto Básico Legal, que fornecerão os detalhes essenciais para a implementação, com posterior aprovação junto ao órgão competente.

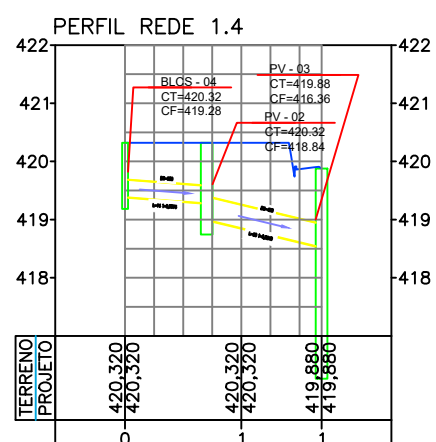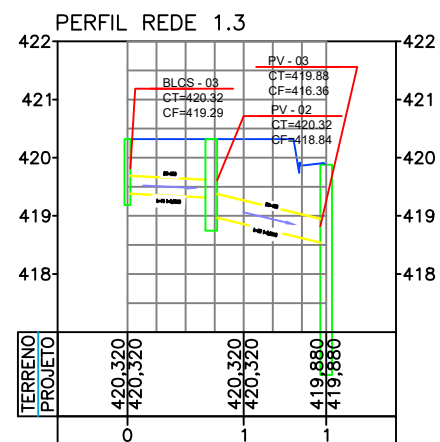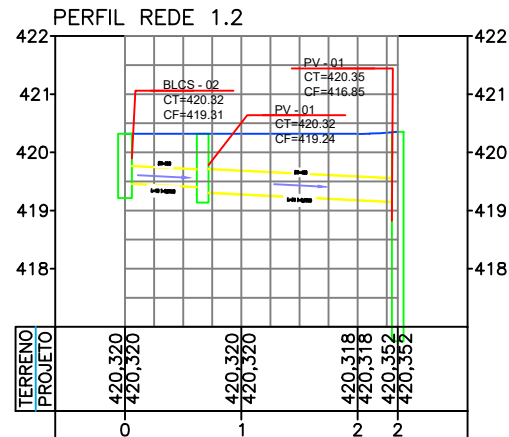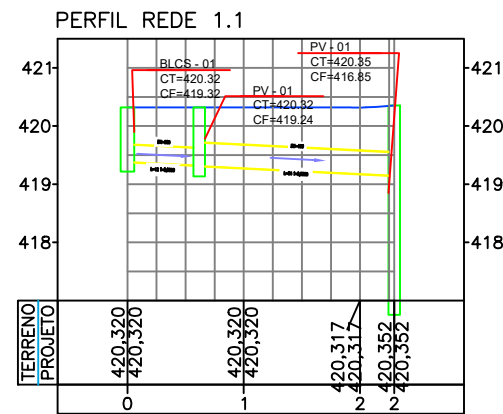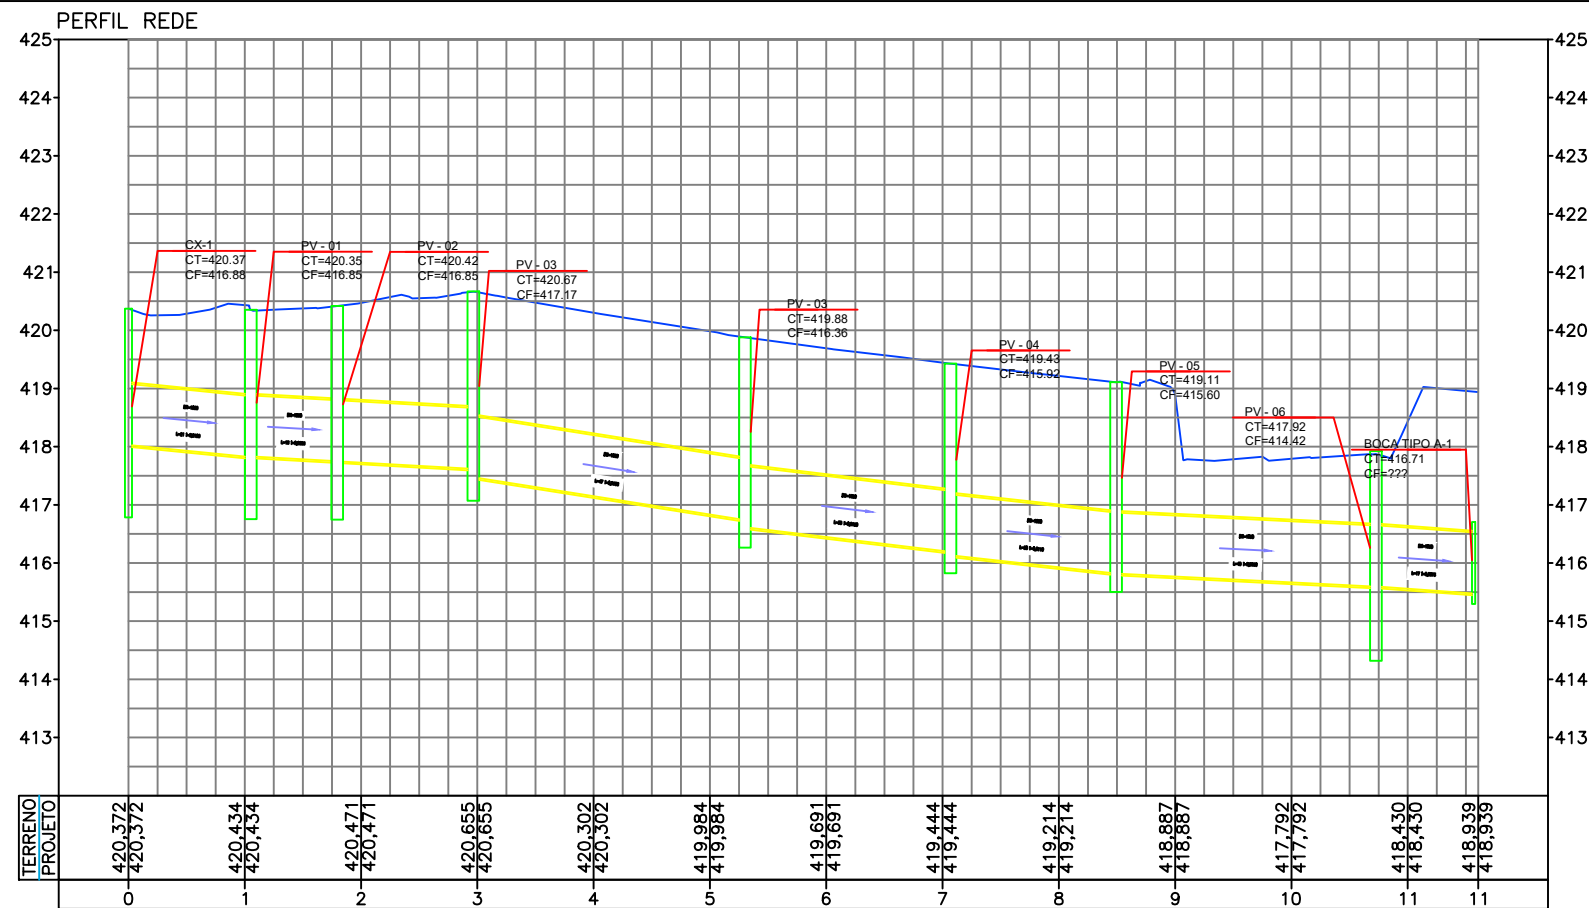

00	VERSÃO INICIAL	MAI/25	DIMITRIUS	TAINÁ	ANDRÉ
REV.	DESCRIÇÃO	DATA	EXEC.	VERIF.	APROV.

GOVERNO DO ESTADO DE PERNAMBUCO
 SECRETARIA DE PROJETOS ESTRATÉGICOS DE PERNAMBUCO - SEPE
 ESCRITÓRIO DE PROJETOS

OBJETO:

PROJETO BÁSICO DE IMPLANTAÇÃO DE CENTRO ESPECIALIZADO EM REABILITAÇÃO (CER) NO MUNICÍPIO DE SERRA TALHADA/PE

CONTRATANTE: Secretaria de Projetos Estratégicos

CONTRATADA: -

LOCALIZAÇÃO: Serra Talhada - Rua Quatorze de Julho, SN, Centro, Serra Talhada/PE

ETAPA: Projeto Básico

COORDENADOR DO PROJETO: André Luiz Lira Santos RNP: PE034654D	RESP. TÉCNICO: Priscila G. C. Barbosa CREA: 0516080695	PROJETISTA(S): Dimitrius Freire RNP 1820731162
--	---	---

DISCIPLINA: PROJETO DE DRENAGEM

CONTEÚDO: PERFIL

PRANCHA: PD/02 R00

ESCALA: INDICADA **DATA:** MAI / 2025 **CODIFICAÇÃO:** ACAD-GOVPE-SEE-158-L00-CER-GER-PB-DRE-P001.dwg

OBS: Para garantir a correta execução dos projetos, **deverão necessariamente** ser elaborados todos os estudos e projetos executivos deste Projeto Básico Legal, que fornecerão os detalhes essenciais para a implementação, com posterior aprovação junto ao órgão competente.