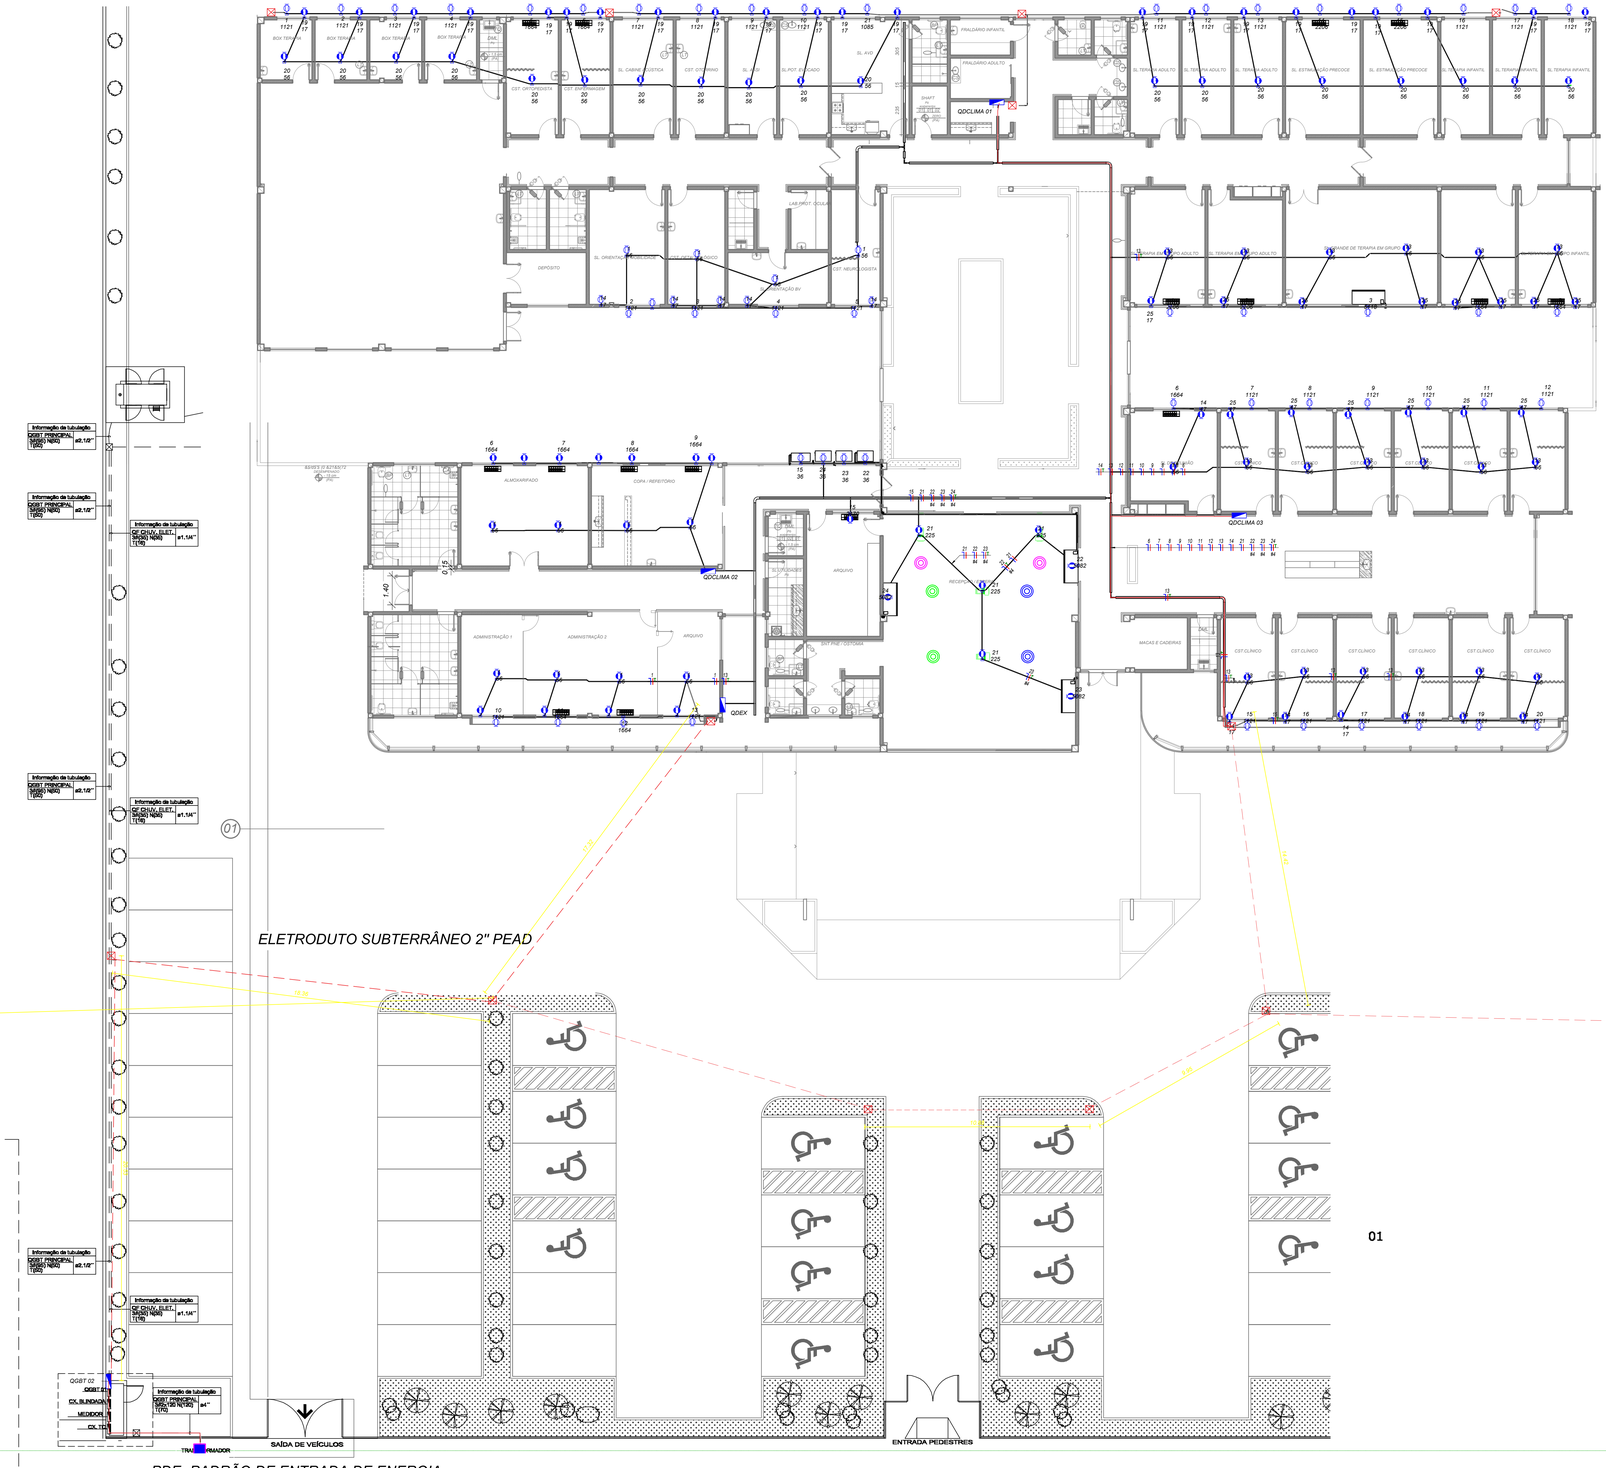

OBSERVAÇÃO:
O projeto inicial não contemplava as cargas de climatização e iluminação externa, por isto, projetamos quadros e encaminhamentos separados para manter a veracidade do projeto base.
Alteramos/adicionamos apenas as pranchas 06 a 08.

Secretaria de Projetos Estratégicos | PERNAMBUCO

GOVERNO DO ESTADO DE PERNAMBUCO
SECRETARIA DE PROJETOS ESTRATÉGICOS DE PERNAMBUCO - SEPE
ESCRITÓRIO DE PROJETOS

OBJETO:
PROJETO BÁSICO PARA IMPLANTAÇÃO ESPECIALIZADO EM REABILITAÇÃO DE SERRA TALHADA

CONTRATANTE: Secretaria de Projetos Estratégicos - SEPE
CONTRATADA: Secretaria de Projetos Estratégicos - SEPE

LOCALIZAÇÃO: R. Quatorze de Julho, s/n, Capep, Serra Talhada/PE, 56909-000
FASE: Projeto Executivo

PROPRIETÁRIO: Priscila Giovana de Carvalho Barbosa
RESP. TÉCNICO: Thalyta de Souza Gonçalves Matias CREA: 182075928-8

PROJETISTA(S): Thalyta de Souza Gonçalves Matias CREA: 182075928-8

DISCIPLINA: PROJETO DE IMPLANTAÇÃO EM INSTALAÇÕES DE BAIXA TENSÃO

CONTEÚDO: INSTALAÇÃO DE CARGA DE CLIMATIZAÇÃO

ESCALA	DATA	CODIFICAÇÃO	PRANCHA
INDICADA	ABR/2024	GOVPE-SPR-STA-LOD-CER-E-ROO	06/08