







1 IMPLANTAÇÃO
1 : 150

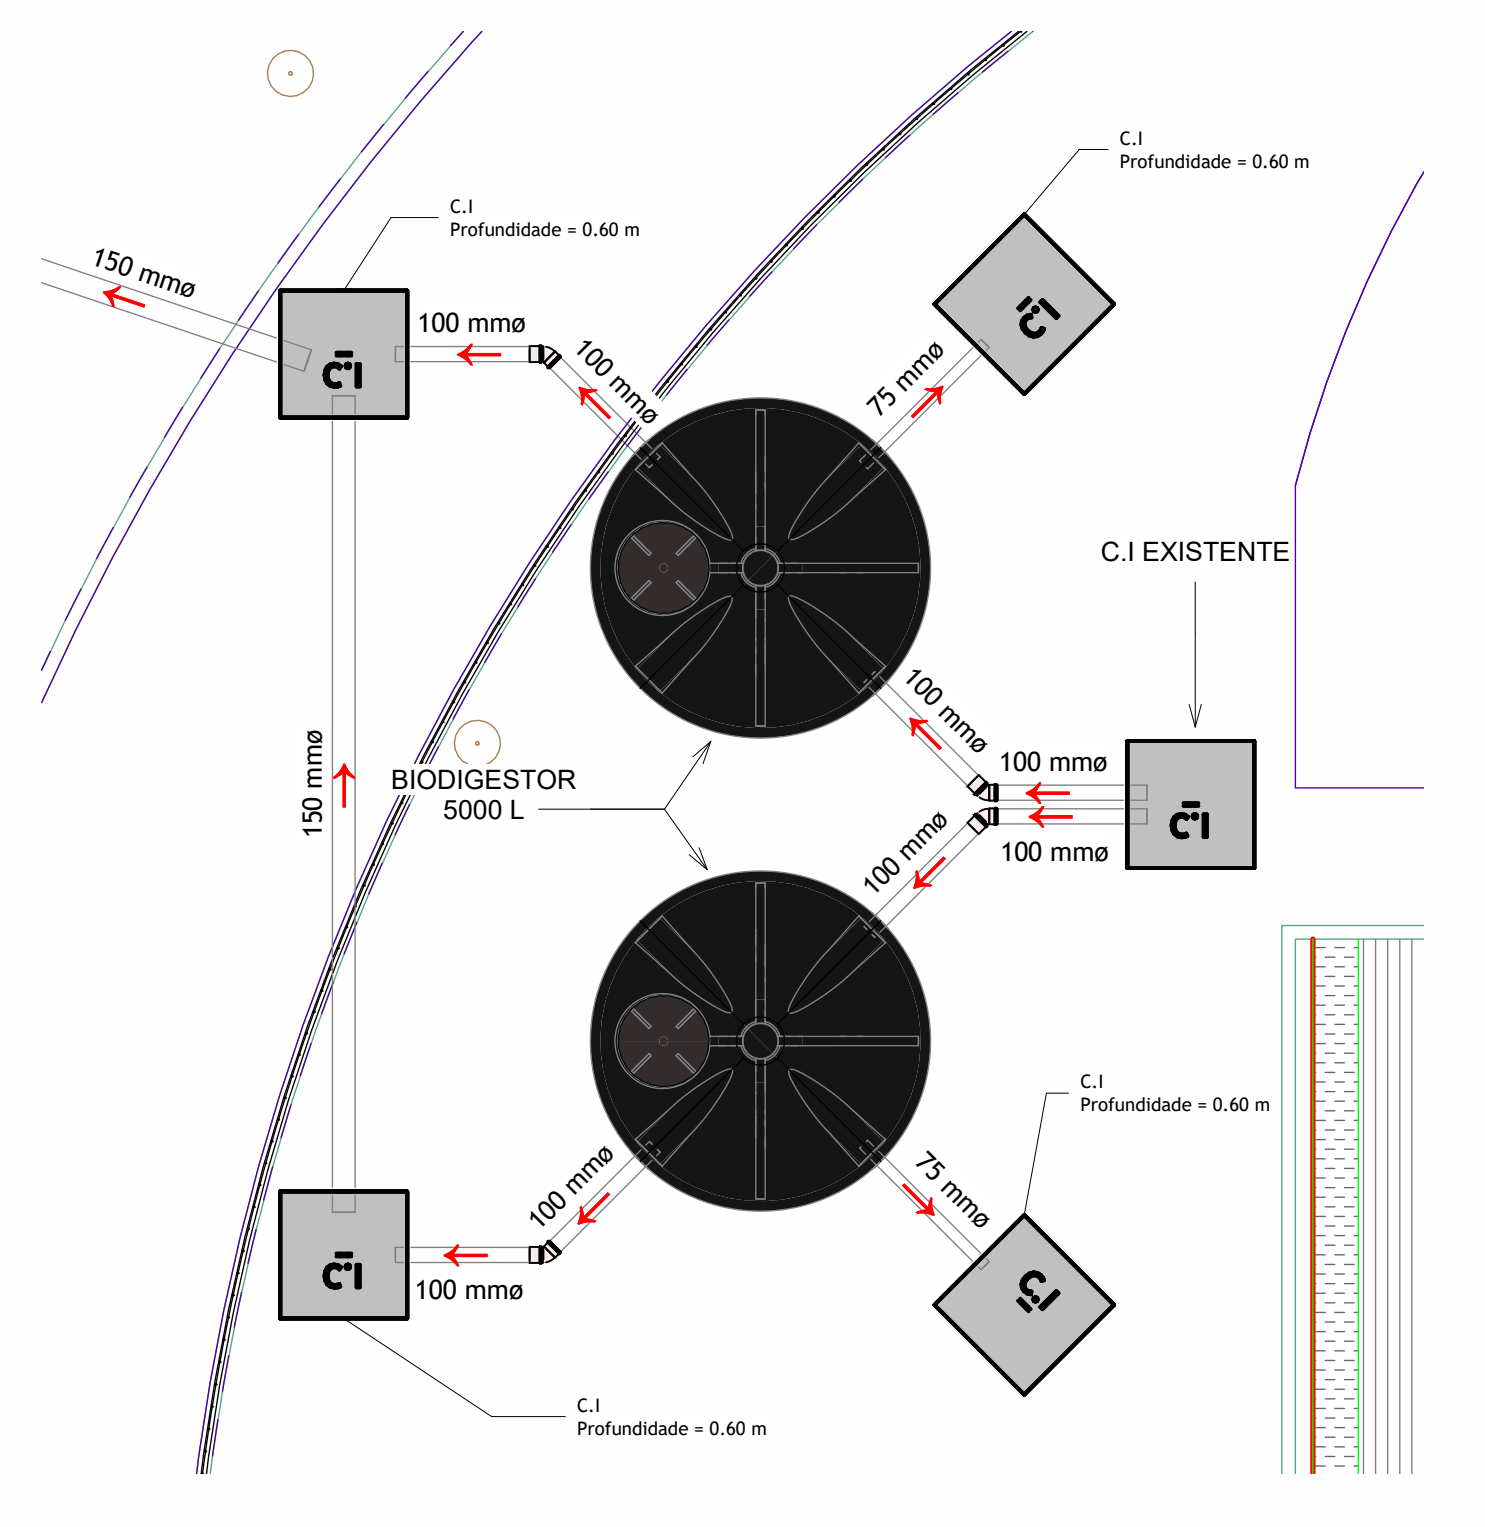

2 DETALHE - BIODIGESTORES
1 : 50

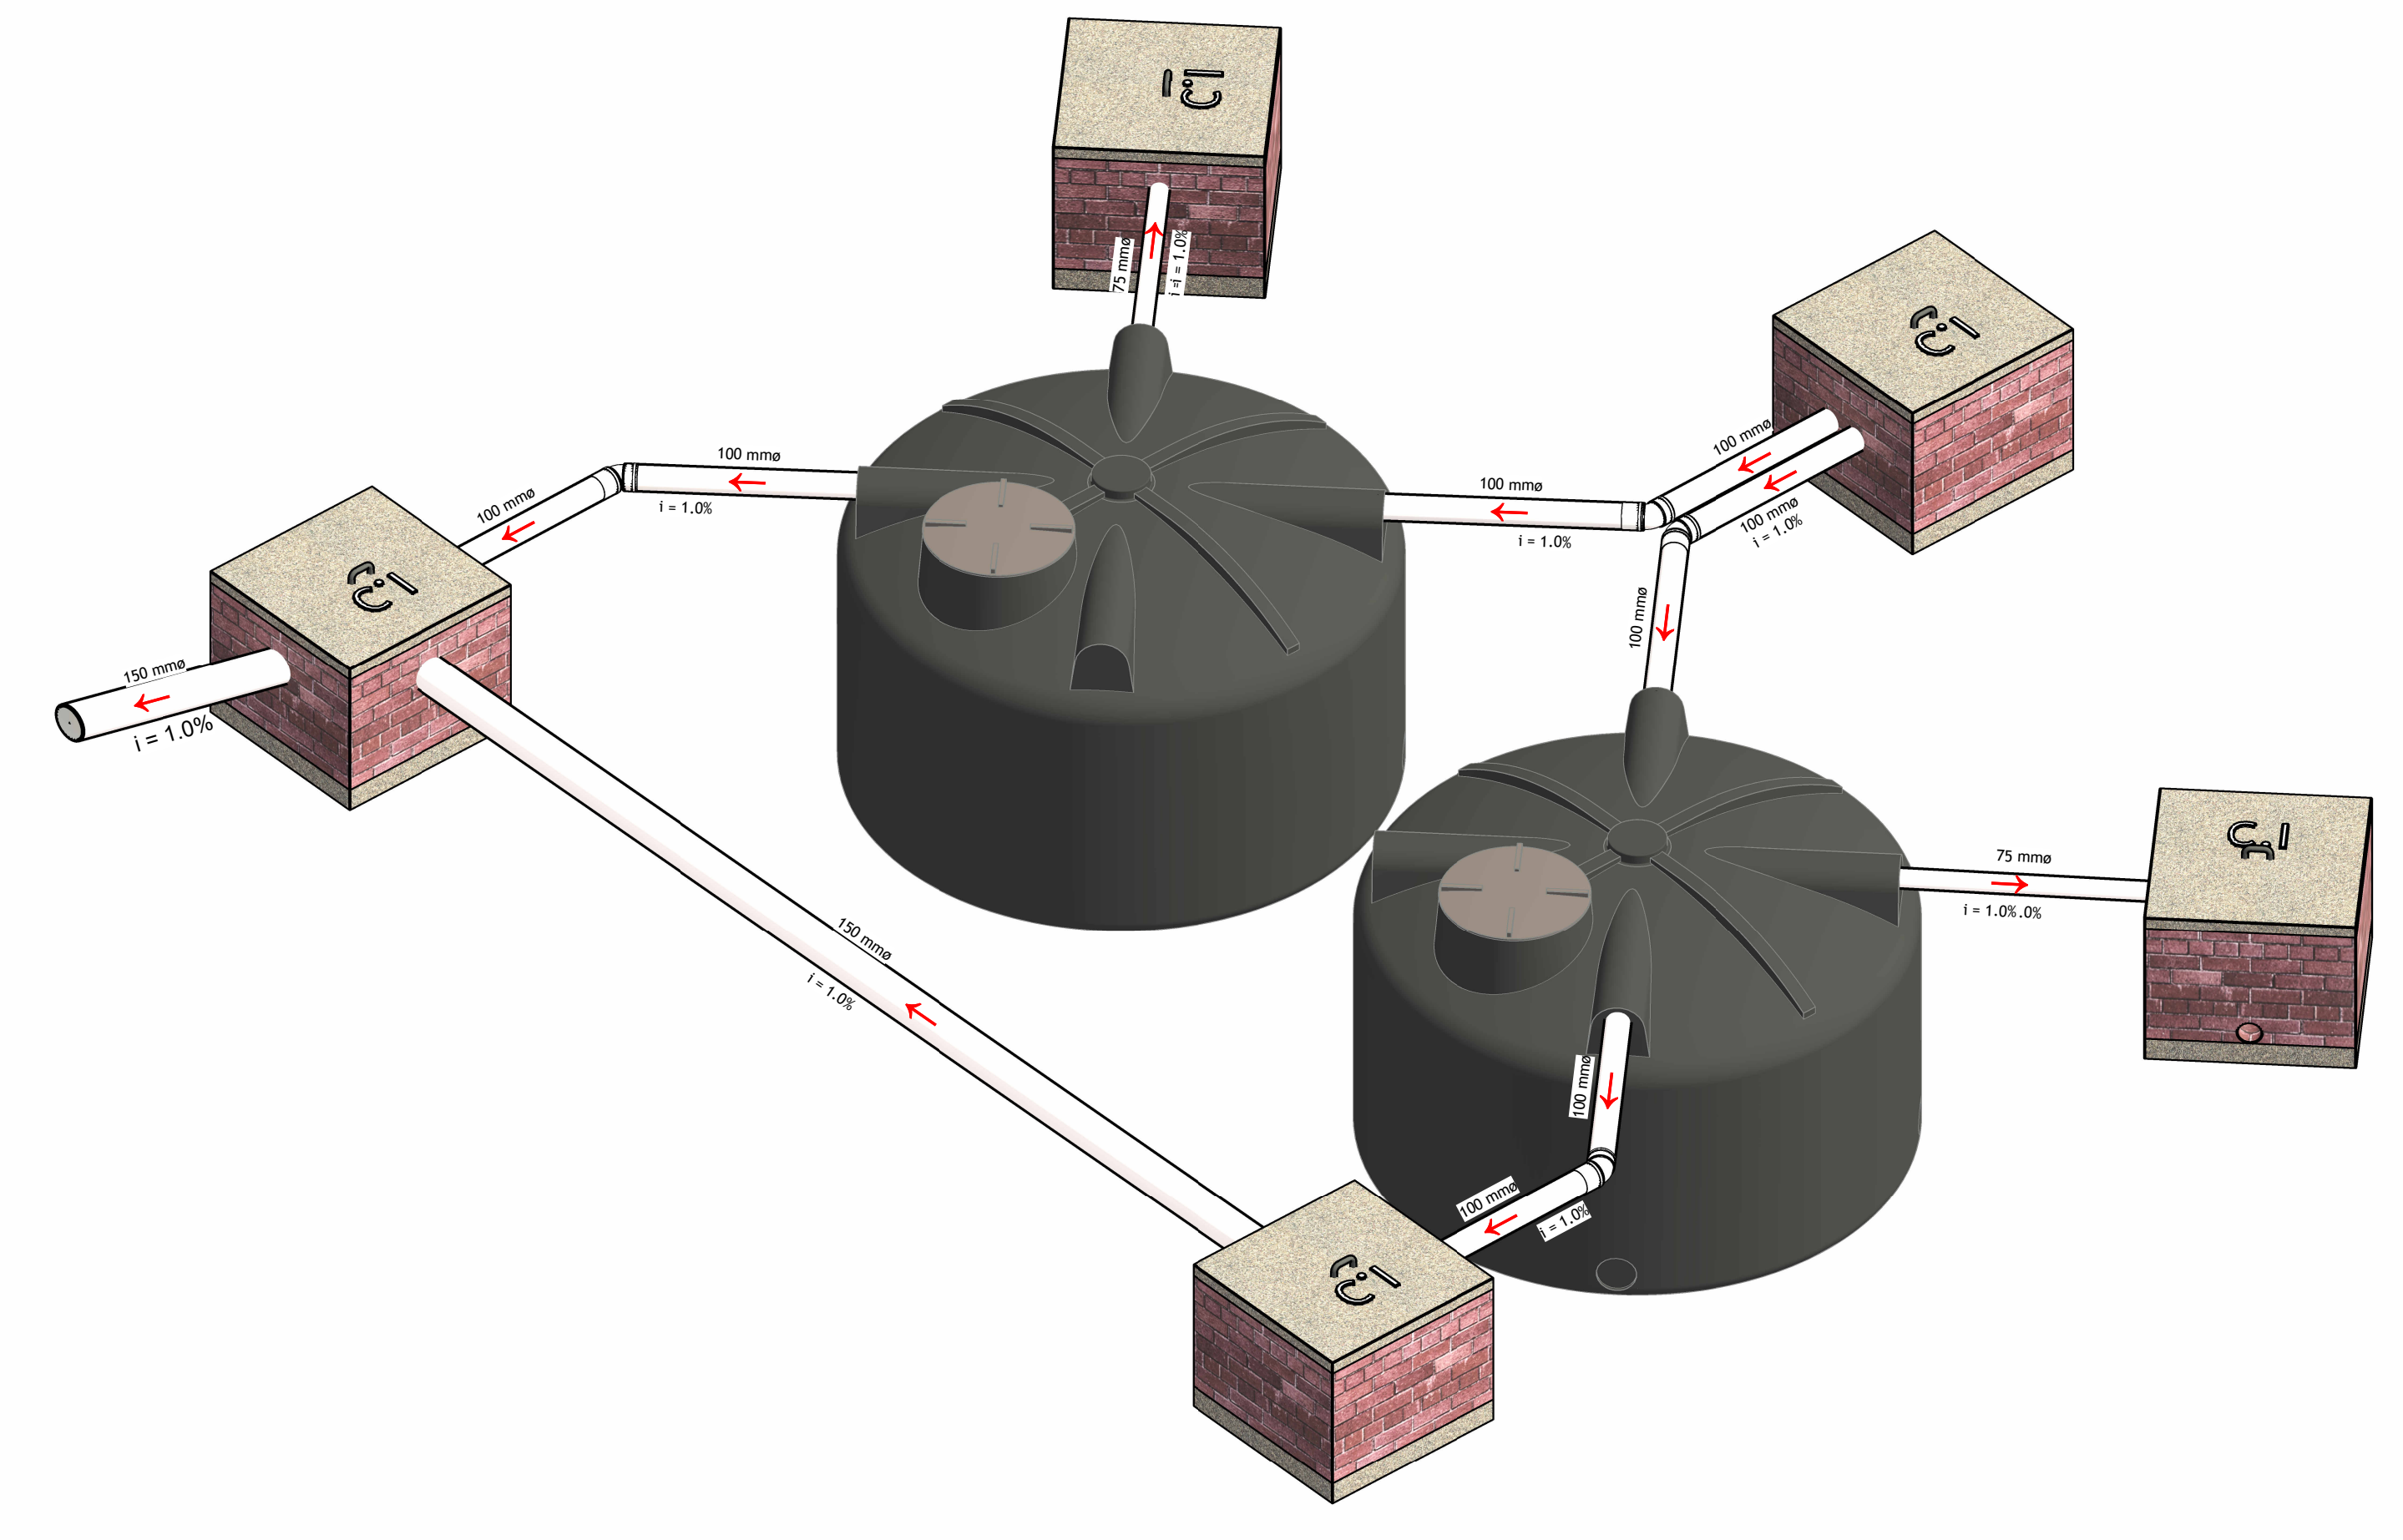


3 3D - DETALHE SISTEMA

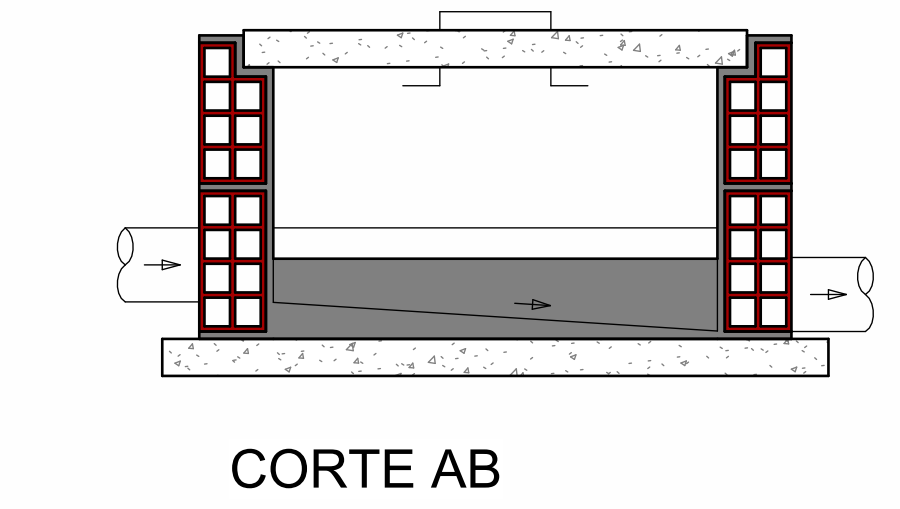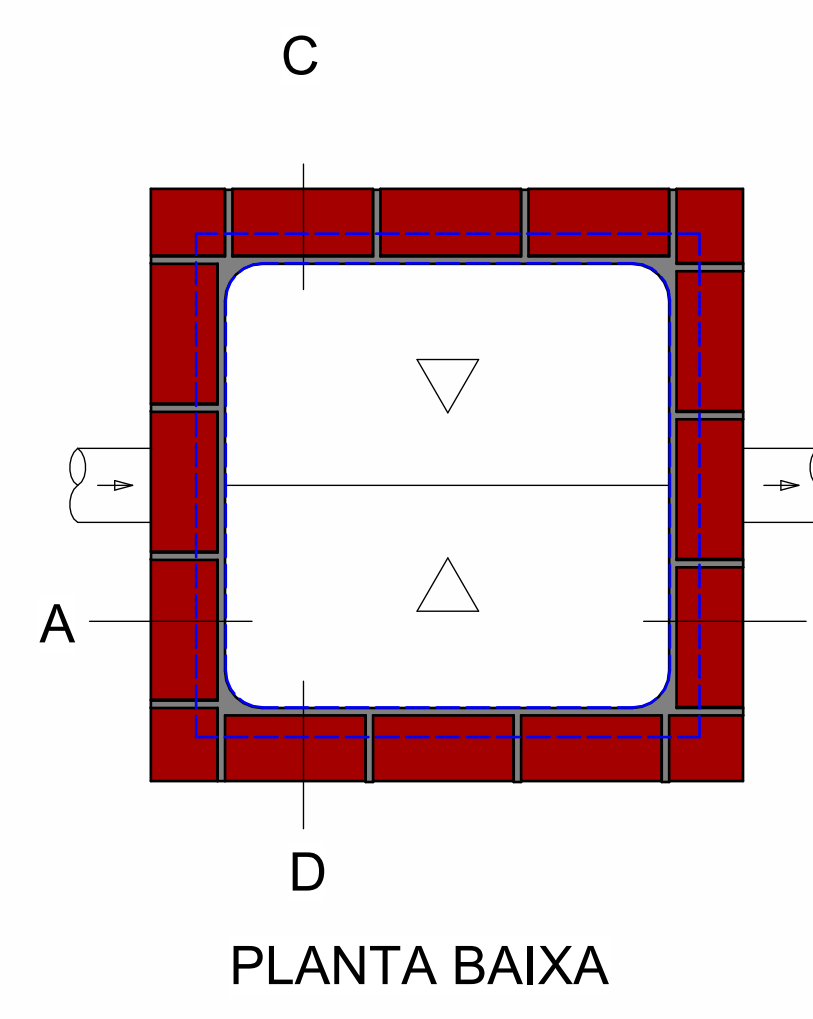


CORTE AB
detalhe - caixa de inspeção
1 : 10

NOTA:
 • O VALOR MÍNIMO PARA H É DE 36CM;
 • CASO A CAIXA DE INSPEÇÃO SE APRESENTE NO TIPO 2, PASSARÁ A SER DESIGNADA COMO POÇO DE VISITA (PV) E DEVERÁ TER:
 A. DEGRÁUS DE FERRO FUNDIDO COM LARGURA E ESPAÇAMENTO DE 30CM;
 B. TAMPA REMOVÍVEL QUE GARANTA PERFEITA VEDAÇÃO;
 C. FUNDO CONSTITUÍDO DE MODO A ASSEGURAR UM RÁPIDO ESCOAMENTO E EVITAR FORMAÇÃO DE SEDIMENTOS;
 D. DUAS PARTES, QUANDO A PROFUNDIDADE TOTAL FOR IGUAL OU INFERIOR A 1,80M, SENDO A PARTE INFERIOR FORMADA PELA CÂMARA DE TRABALHO (BALÃO) DE ALTURA MÍNIMA DE 1,50M E A PARTE SUPERIOR FORMADA PELA CÂMARA DE ACESSO, OU CHAMINÉ DE ACESSO, COM DIÂMETRO INTERNO MÍNIMO DE 0,60M.

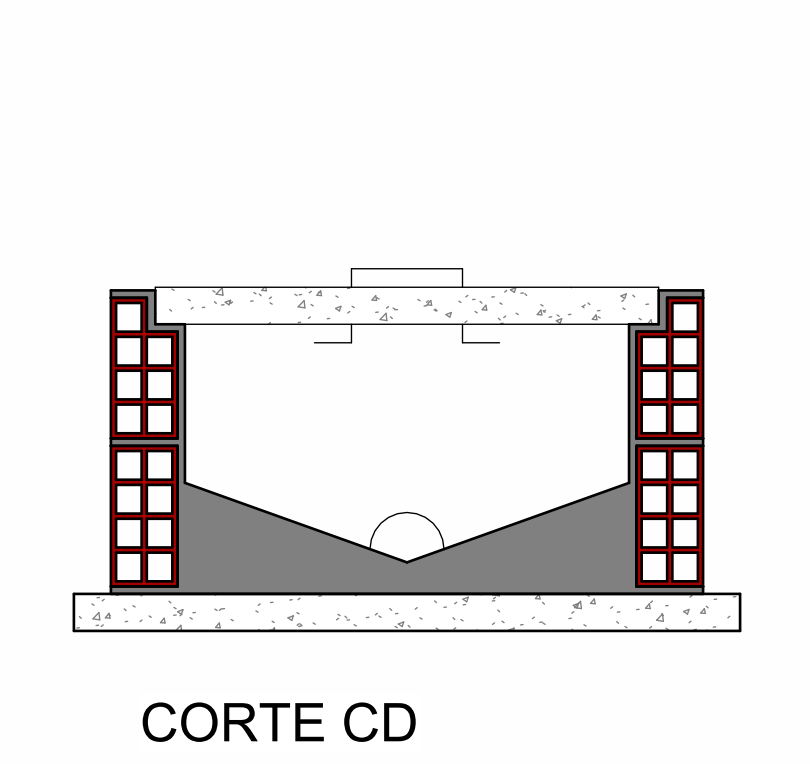

CORTE CD

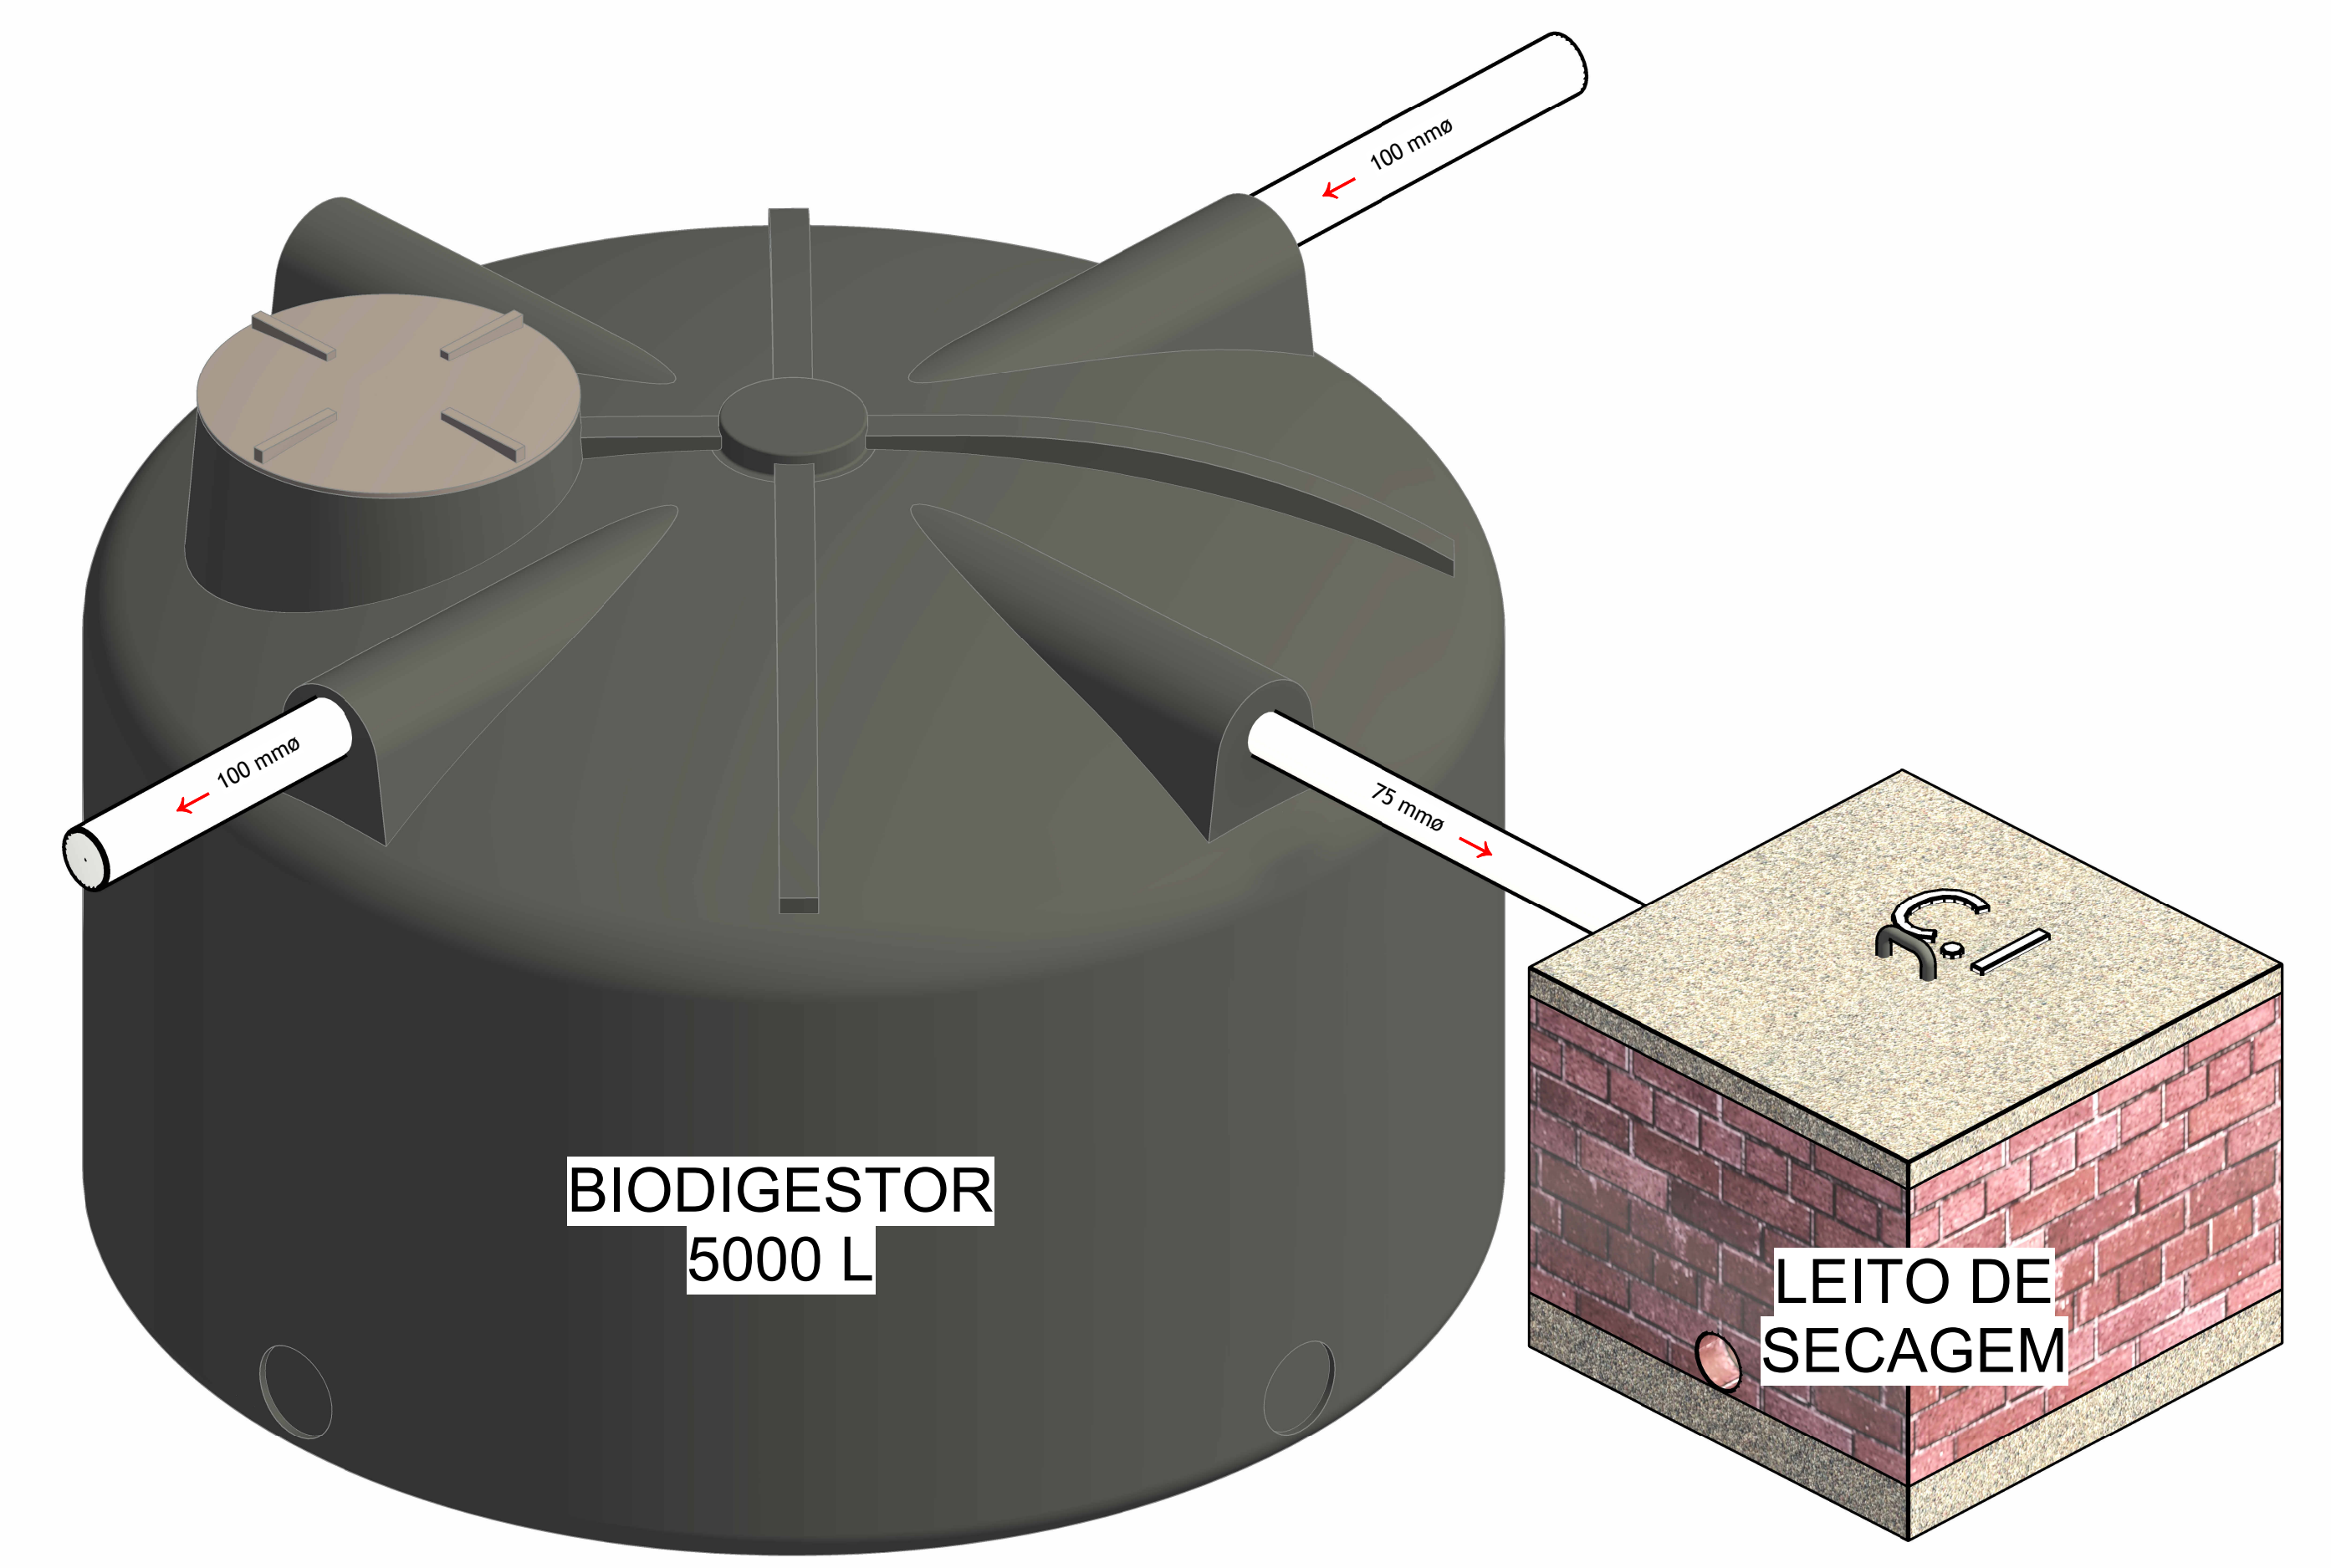

4 3D - DETALHE BIODIGESTOR

TUBULAÇÕES		
Descrição	Diâmetro	Comprimento
Tubo Série Normal	75 mm	2.27
Tubo Série Normal	100 mm	8.10
Tubo Série Normal	150 mm	14.82

REV.	DATA	DESCRIÇÃO	ELAB.	APROV.

SECRETARIA DE PROJETOS ESTRATÉGICOS
 GOVERNO DO ESTADO DE PERNAMBUCO
 SECRETARIA DE PROJETOS ESTRATÉGICOS DO ESTADO DE PERNAMBUCO

OBJETO: PROJETO PARA CONSTRUÇÃO DO CER DE SERRA TALHADA

CONTRATANTE: Secretaria de Projetos Estratégicos - SEPE
 CONTRATADA: []
 LOCALIZAÇÃO: Serra Talhada - Rua Quatorze de Julho, SN, CAGEP - 56009-880.
 ETAPA: Projeto Executivo
 PROPRIETÁRIO: Secretaria Estadual de Saúde - SES
 RESPONSÁVEL: []
 Nome: Priscila Giovana de Carvalho Barbosa
 CREA-PE: 05160809/05

PROJETISTA: []

LOGO: []
 ENDEREÇO: []
 CIDADE: []
 ESTADO: []
 CEP: []

CONTEÚDO: TRATAMENTO DE ESGOTO SANITÁRIO
 FISCAL: []
 INDICADA: ABRIL/2025
 COORDENADOR: GOVPE-SEPE-STA-L00-CER-E-ESG-P001-R00

BRANCHA: P001/001